


太白·秦岭山水
2#
建筑专业图纸

澳创国际工程设计（深圳）有限公司
证书编号：A144005213
2023年5月

专业	暖通	专业	给排水	专业	电气	专业	暖通	专业	给排水	专业	电气
姓名		姓名		姓名		姓名		姓名		姓名	
日期		日期		日期		日期		日期		日期	
专业	暖通	专业	给排水	专业	电气	专业	暖通	专业	给排水	专业	电气
姓名		姓名		姓名		姓名		姓名		姓名	
日期		日期		日期		日期		日期		日期	
专业	暖通	专业	给排水	专业	电气	专业	暖通	专业	给排水	专业	电气
姓名		姓名		姓名		姓名		姓名		姓名	
日期		日期		日期		日期		日期		日期	

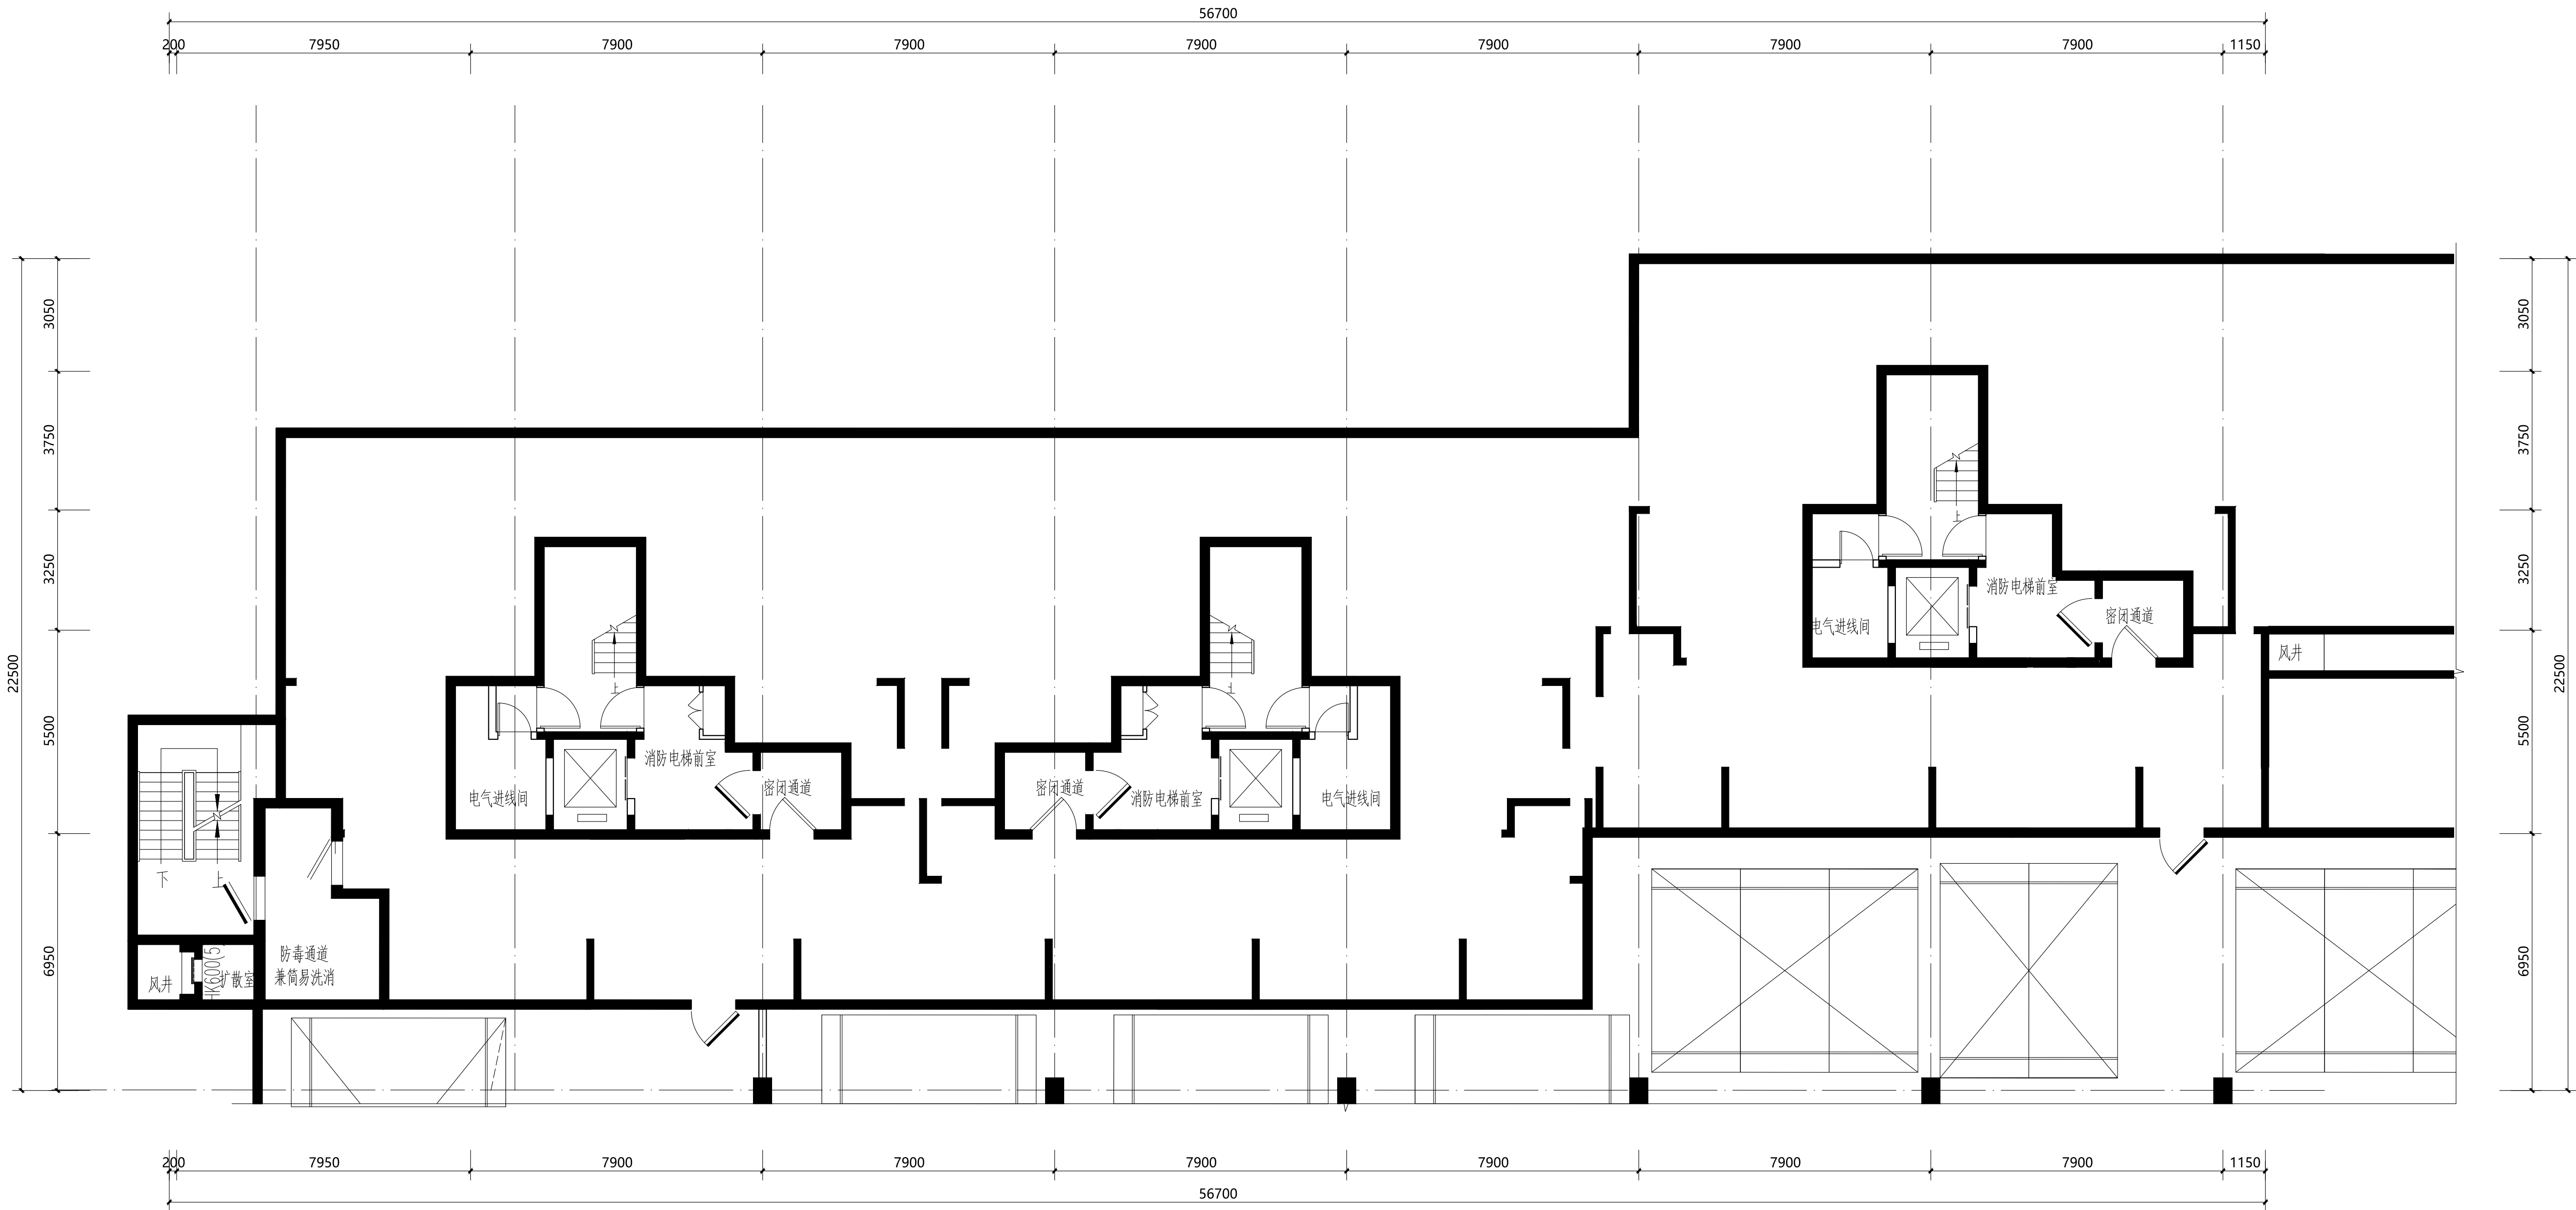

地下一层平面图 1:100

本层建筑面积计入地下室平面

说明:

版次: 第 1 版 日期: 2023年5月

施工图设计文件审查专用章

人防工程设计自审小组专用章

防火设计自审小组专用章

工程设计出图专用章

注册章

太白长临实业有限公司

建设单位

太白 · 秦岭山水

地下一层平面图

工程号: 图号: BJ-1

阶段: 报建 比例: 1:100

项目负责人	郭磊	郭磊
审 定	李东	李东
审 核	郭磊	郭磊
专业负责人	张罗	张罗
校 对	孙琪	孙琪
设 计	彭美楠	彭美楠
制 图	程怡欣	程怡欣


ACCI 澳创国际工程设计(深圳)有限公司

AOCHUANG INTERNATIONAL ENGINEERING DESIGN (SHENZHEN) CO., LTD

地址: 深圳市福田区华侨城文化创园B3栋202号

电话:(86)0755-86233005 传真:(86)0755-86139278

专业	日期	姓名	专业	日期	姓名
暖通			给排水		
电气			电气		
空调			暖通		
专业	日期	姓名	专业	日期	姓名
暖通			给排水		
电气			电气		
空调			暖通		

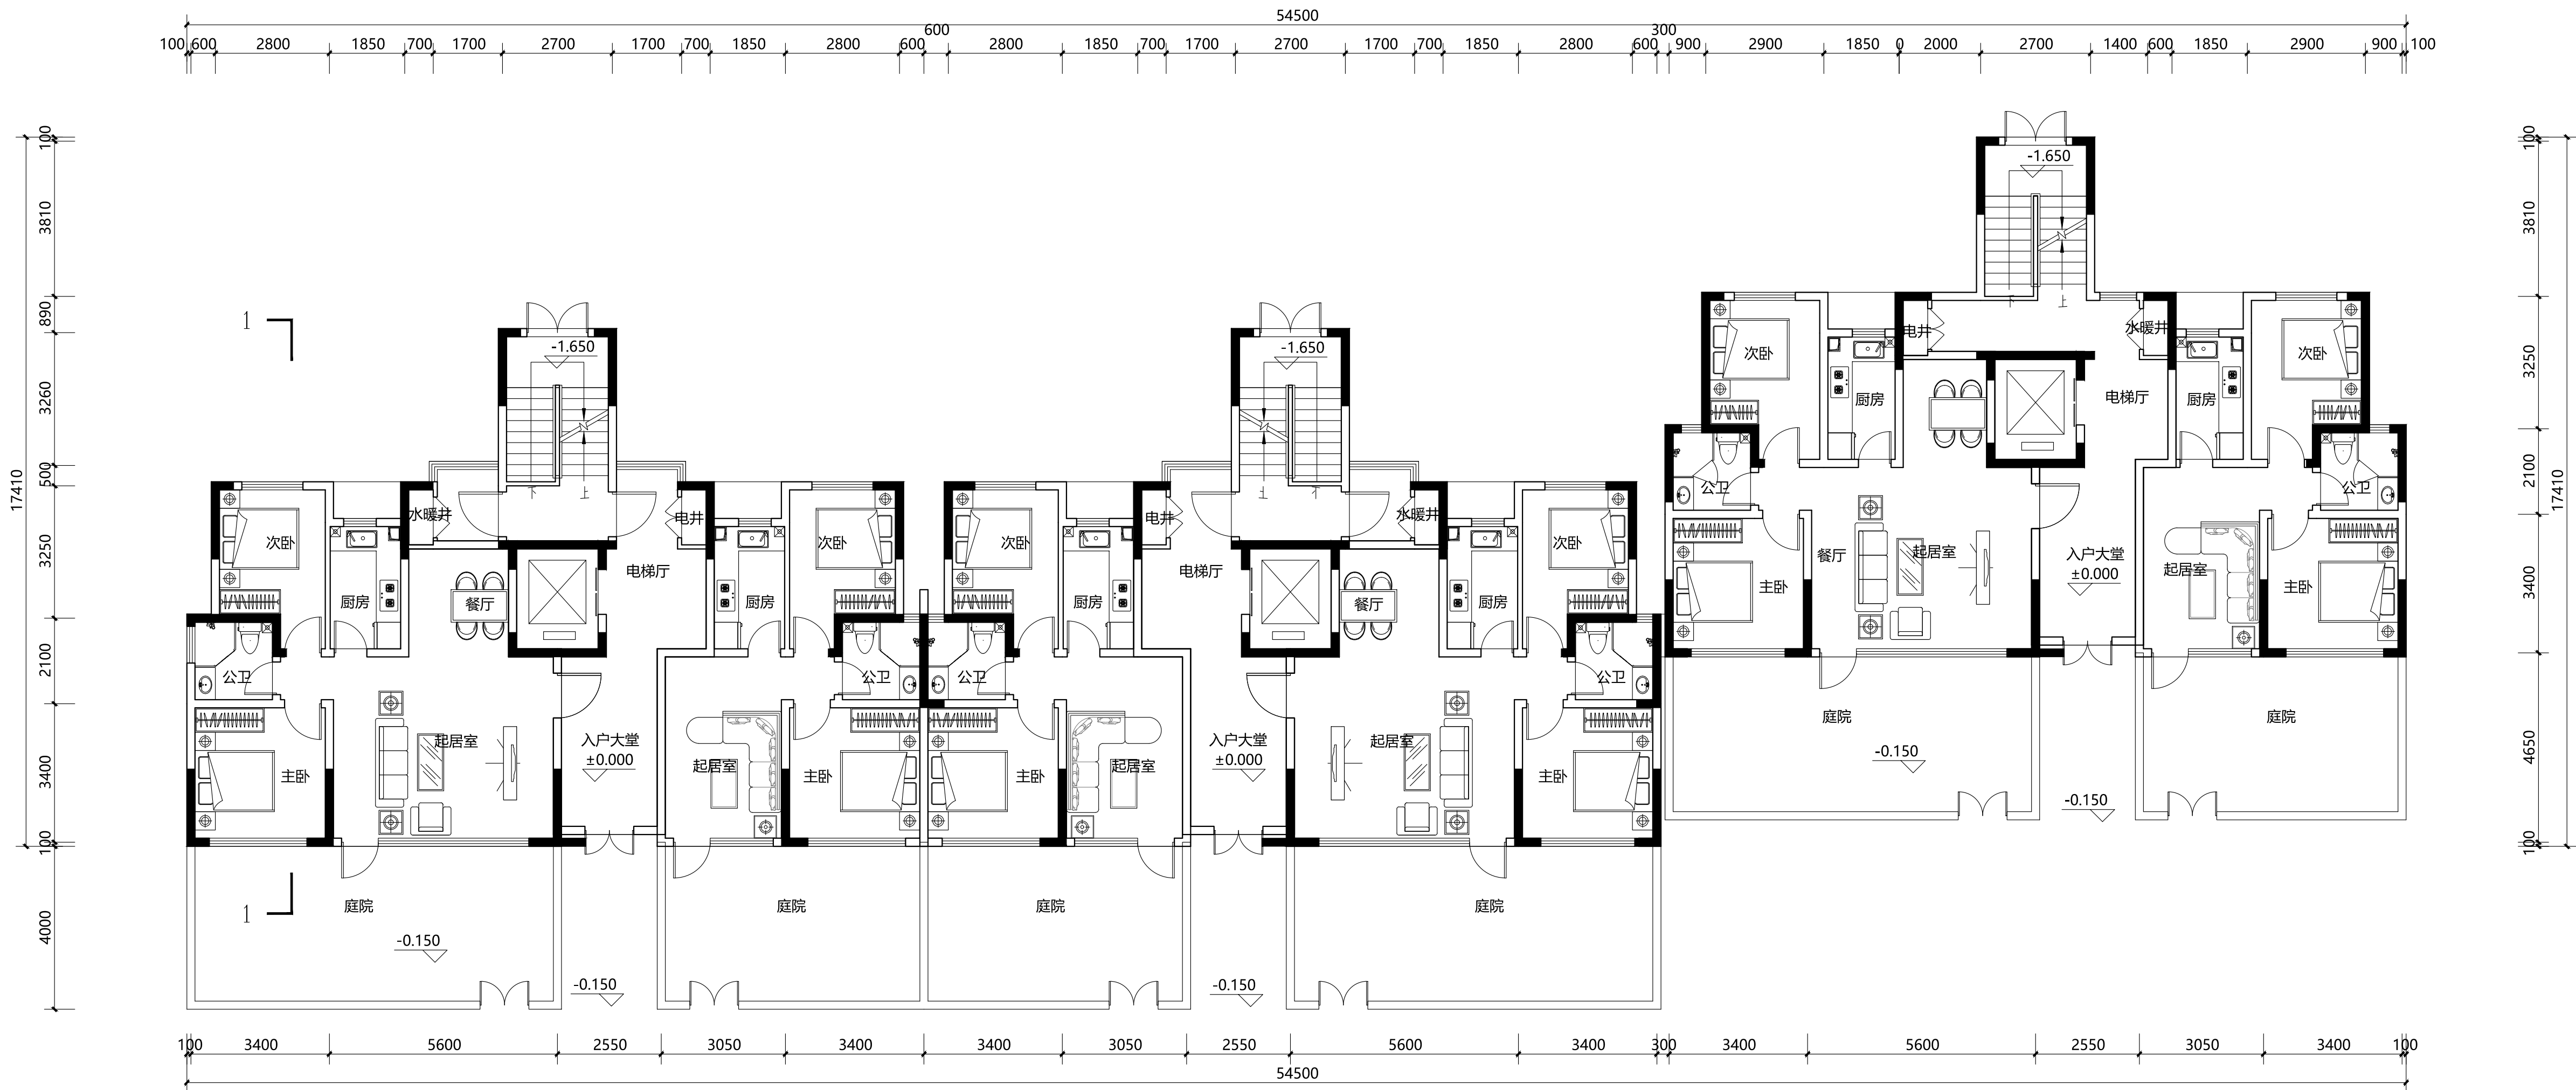

首层平面图 1:100
本层建筑面积: 499.27m²
地上总建筑面积: 5352.77m²

说明:

版次: 第 1 版 日期: 2023年5月

施工图设计文件审查专用章

人防工程设计自审小组专用章

防火设计自审小组专用章

工程设计出图专用章

注册章

大白长临实业有限公司

建设单位

项目 大白 · 秦岭山水

首层平面图

图名

工程号: 图号: BJ-3

阶段: 报建 比例: 1:100

项目负责人	郭磊	孙磊
审 定	李东	李东
审 核	郭磊	郭磊
专业负责人	张罗	张罗
校 对	孙琪	孙琪
设 计	彭美楠	彭美楠
制 图	程怡欣	程怡欣


ACCI 澳创国际工程设计(深圳)有限公司

AOCHUANG INTERNATIONAL ENGINEERING DESIGN (SHENZHEN) CO., LTD

地址: 深圳市福田区华强北路文化创意园B3栋202号

电话:(86)0755-86233005 传真:(86)0755-86139278

专业	日期	姓名	专业	日期	姓名
暖通			给排水		
电气			电气		
空调			暖通		
专业	日期	姓名	专业	日期	姓名
暖通			给排水		
电气			电气		
空调			暖通		

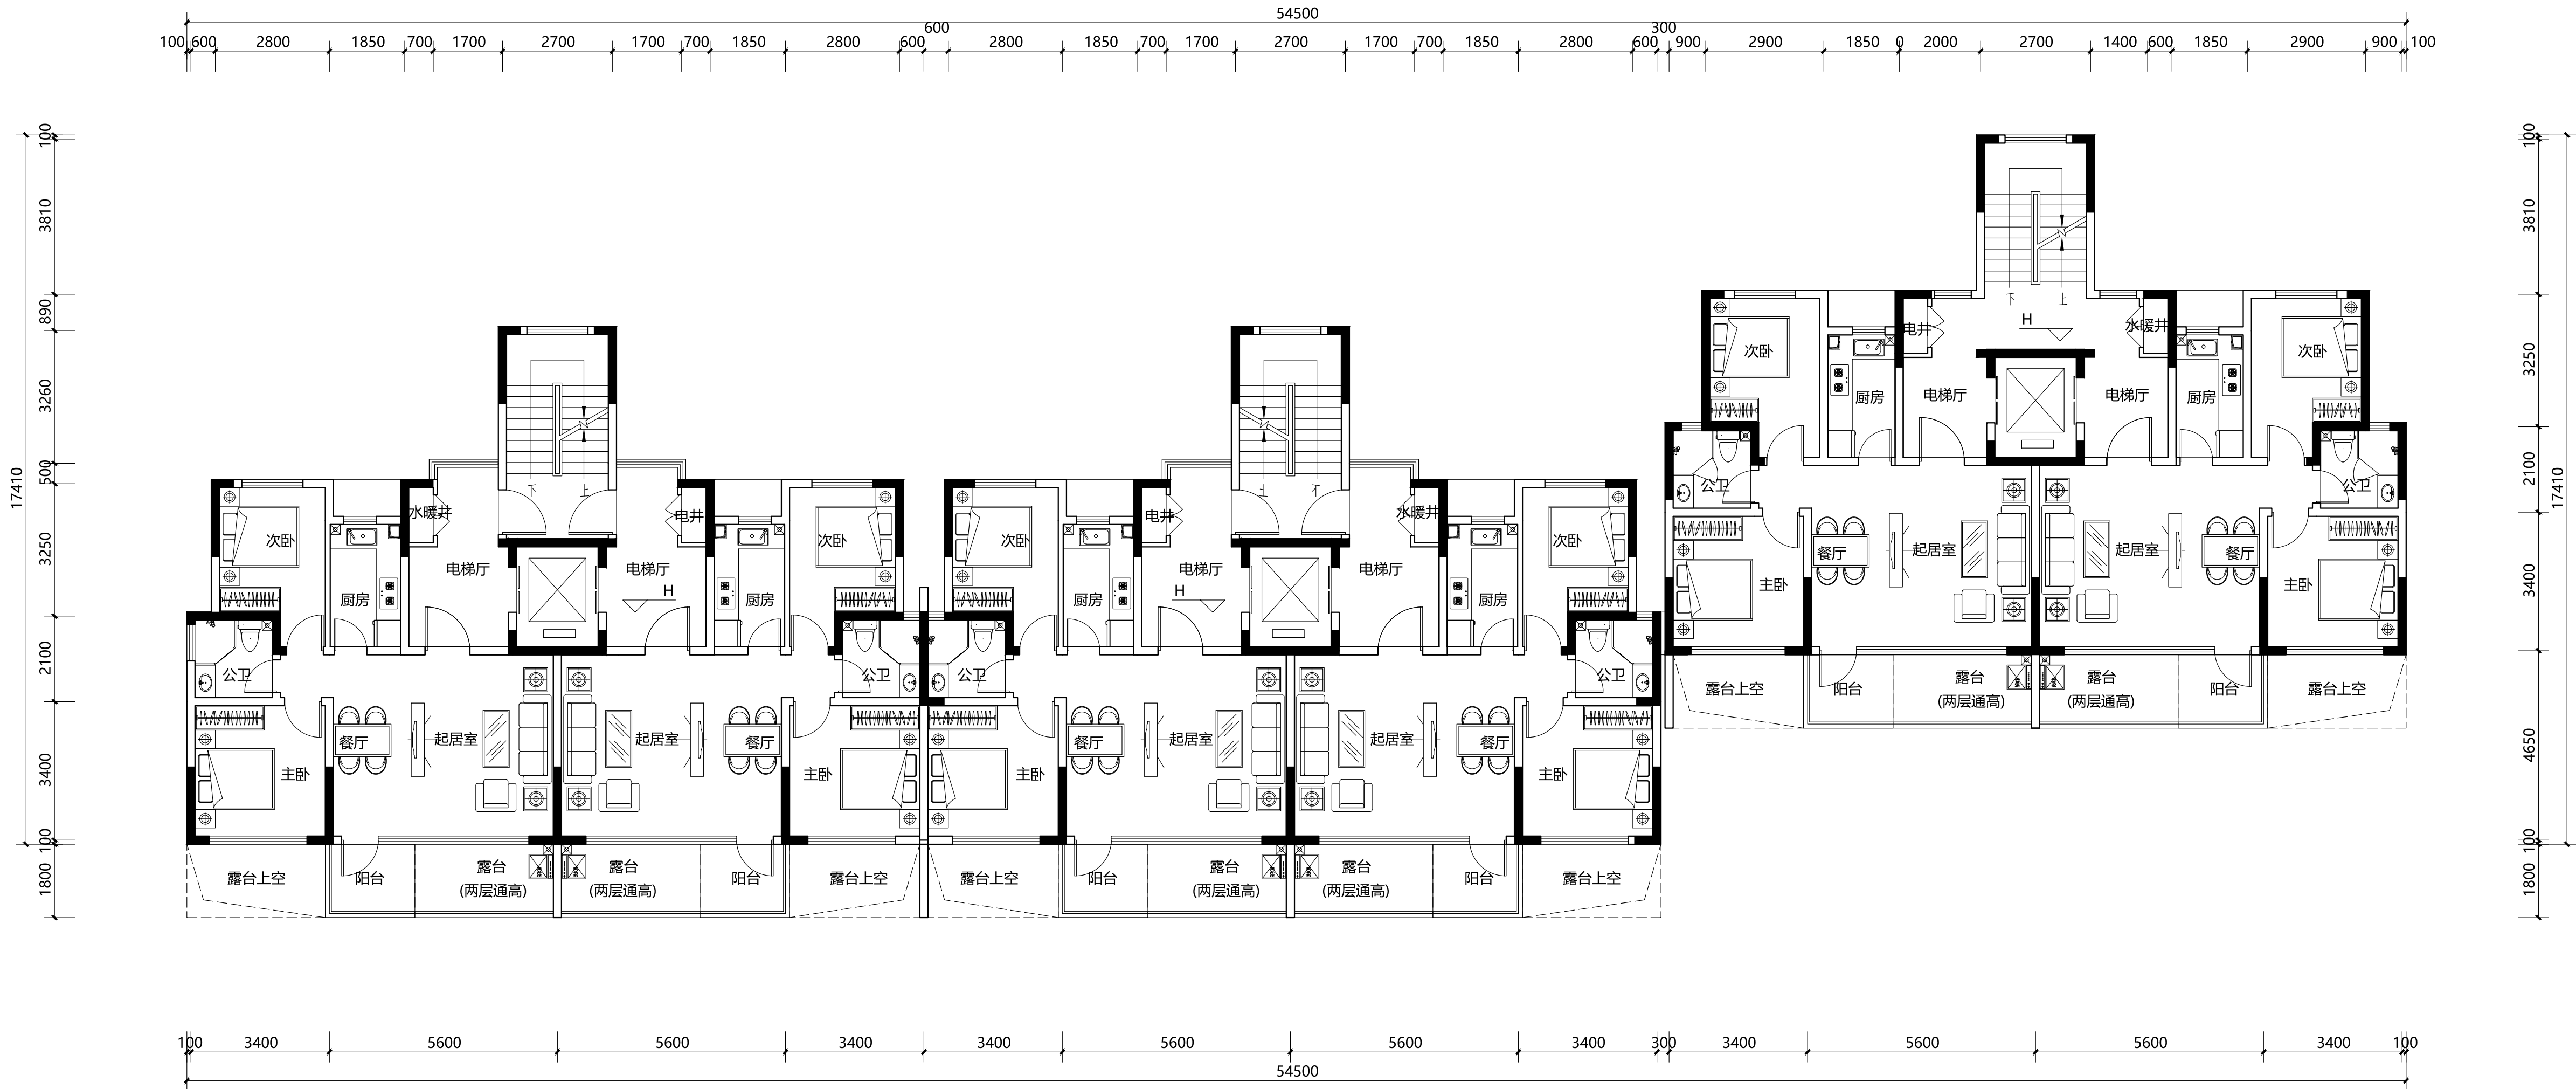

二、四、六层平面图 1:100

本层建筑面积: 513.20m²

楼层标高表

楼层	标高 (H)
2F	3.000
4F	9.000
6F	15.000

说明:

版次: 第 1 版 日期: 2023年5月

施工图设计文件审查专用章

人防工程设计自审小组专用章

防火设计自审小组专用章

工程设计出图专用章

注册章

太白长临实业有限公司

建设单位

太白 · 秦岭山水

二、四、六层平面图

工程号:

图号: BJ-4

阶段:

报建

比例: 1:100

项目负责人	郭磊	审核
审定	李东	审核
审核	郭磊	审核
专业负责人	张罗	审核
校对	孙琪	审核
设计	彭美楠	审核
制图	程怡欣	审核


ACCI 澳创国际工程设计(深圳)有限公司

AOCHUANG INTERNATIONAL ENGINEERING DESIGN (SHENZHEN) CO., LTD

地址: 深圳市福田区华强北路文化创意园B3栋202号

电话:(86)0755-86233005 传真:(86)0755-86139278

专业	日期	姓名	专业	日期	姓名
暖通			给排水		
电气			电气		
空调			暖通		
专业	日期	姓名	专业	日期	姓名
暖通			给排水		
电气			电气		
空调			暖通		

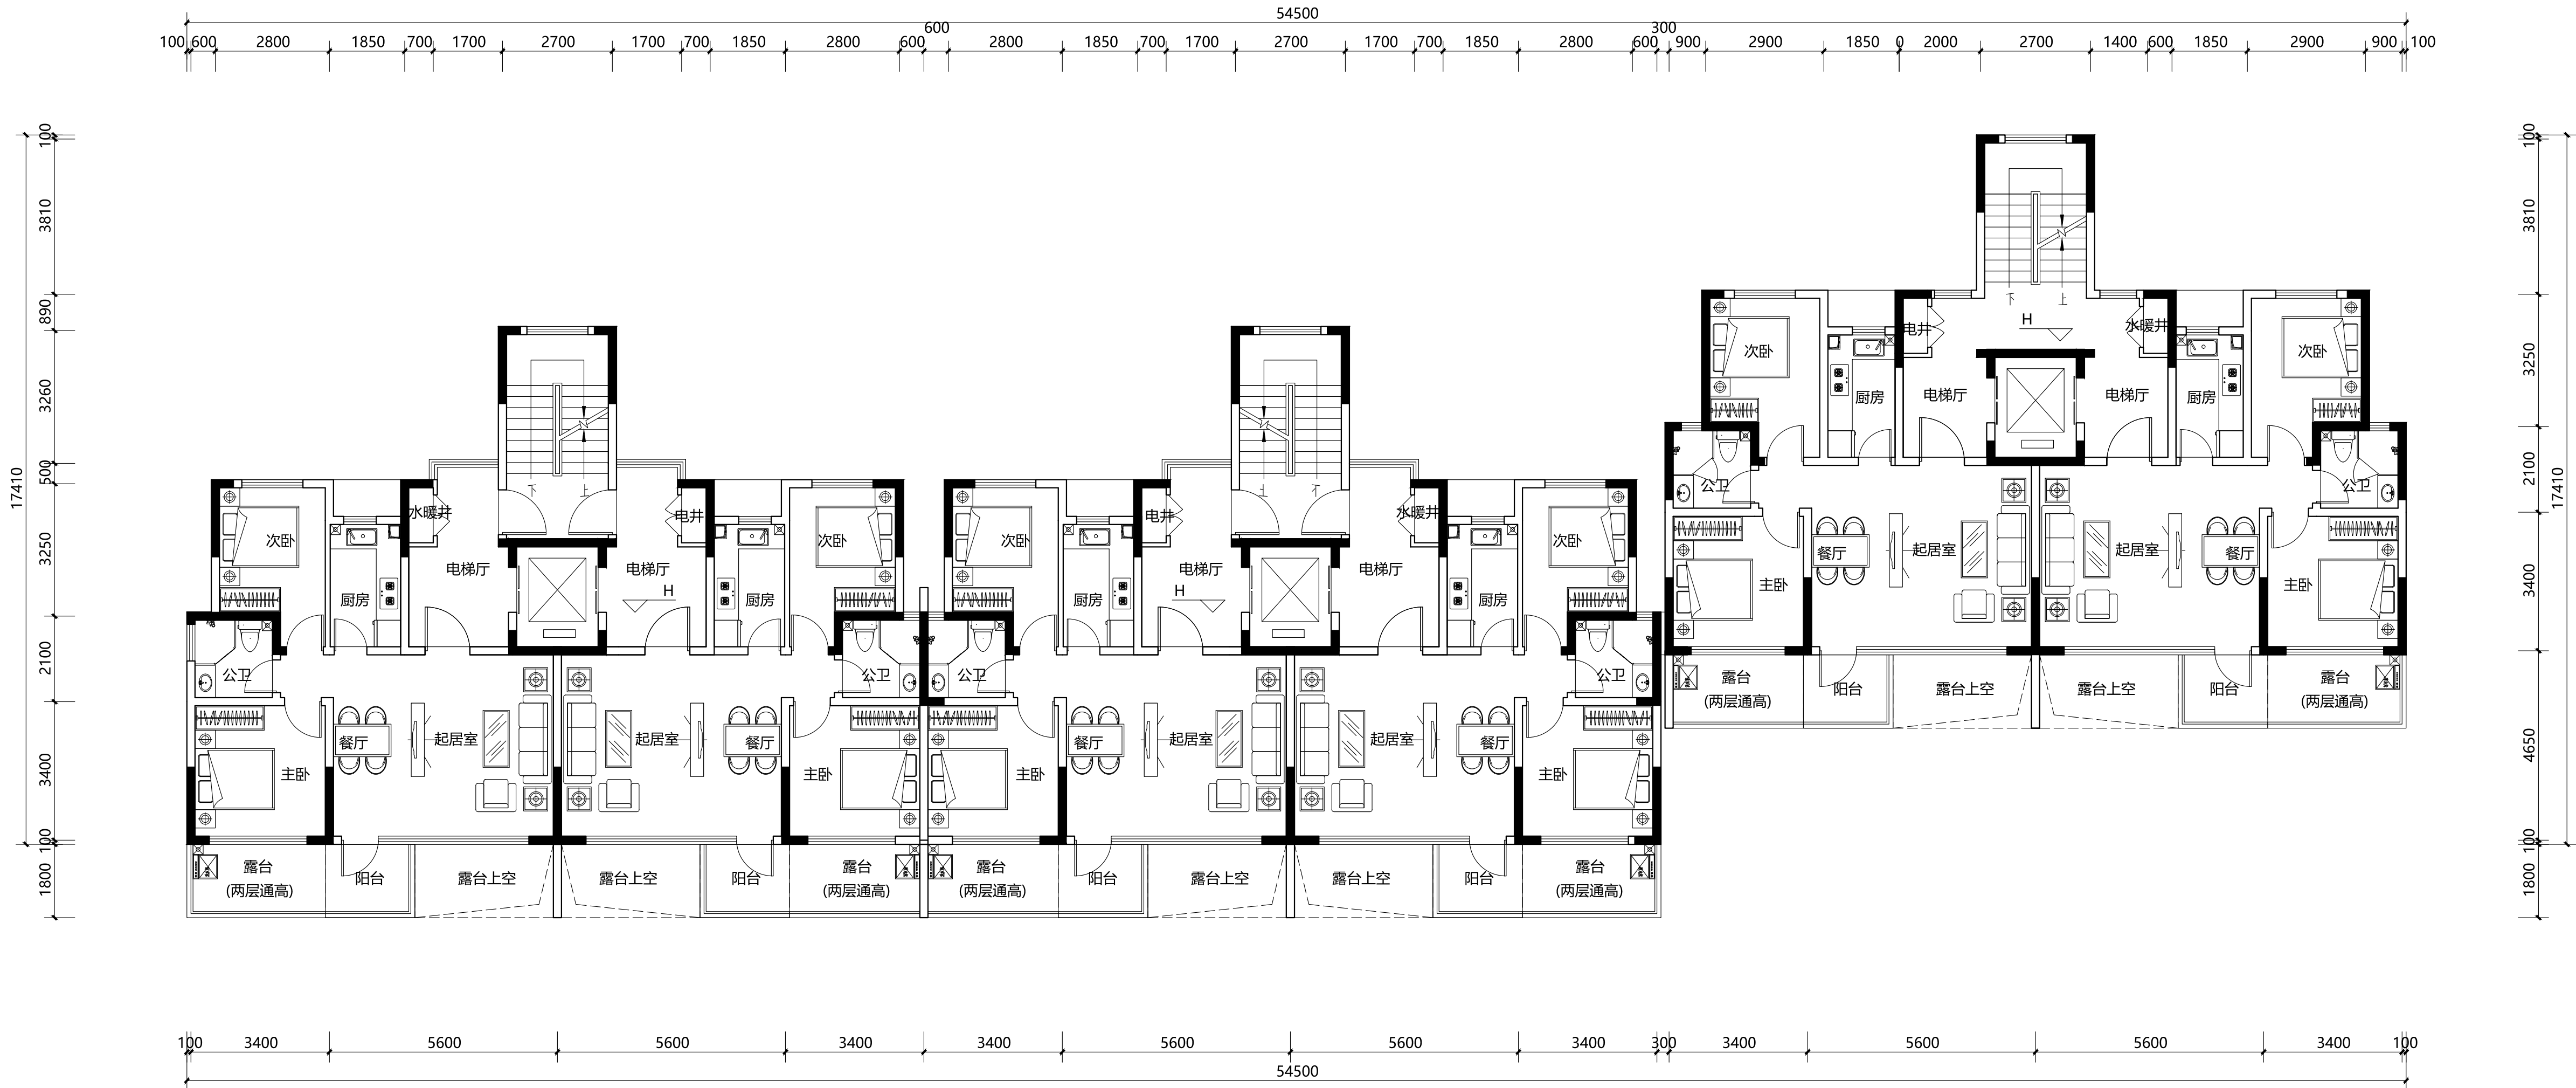

三、五、七层平面图 1:100

本层建筑面积: 513.20m²

楼层标高表

楼层	标高 (H)
3F	6.000
5F	12.000
7F	18.000

说明:

版次: 第 1 版 日期: 2023年5月

施工图设计文件审查专用章

人防工程设计自审小组专用章

防火设计自审小组专用章

工程设计出图专用章

注册章

太白长临实业有限公司

建设单位

太白 · 秦岭山水

三、五、七层平面图

工程号: 图号: BJ-5

阶段: 报建 比例: 1:100

项目负责人: 郭磊

审 定: 李东

审 核: 郭磊

专业负责人: 张罗

校 对: 孙琪

设 计: 彭美楠

制 图: 程怡欣


ACCI 澳创国际工程设计(深圳)有限公司

AOORUNG INTERNATIONAL ENGINEERING DESIGN (SHENZHEN) CO., LTD.

地址: 深圳市福田区华强北路文化创意园B3栋202号

电话:(86)0755-86233005 传真:(86)0755-86139278

专业	日期	姓名	专业	日期	姓名
总图			给排水		
建筑			电气		
结构			暖通		

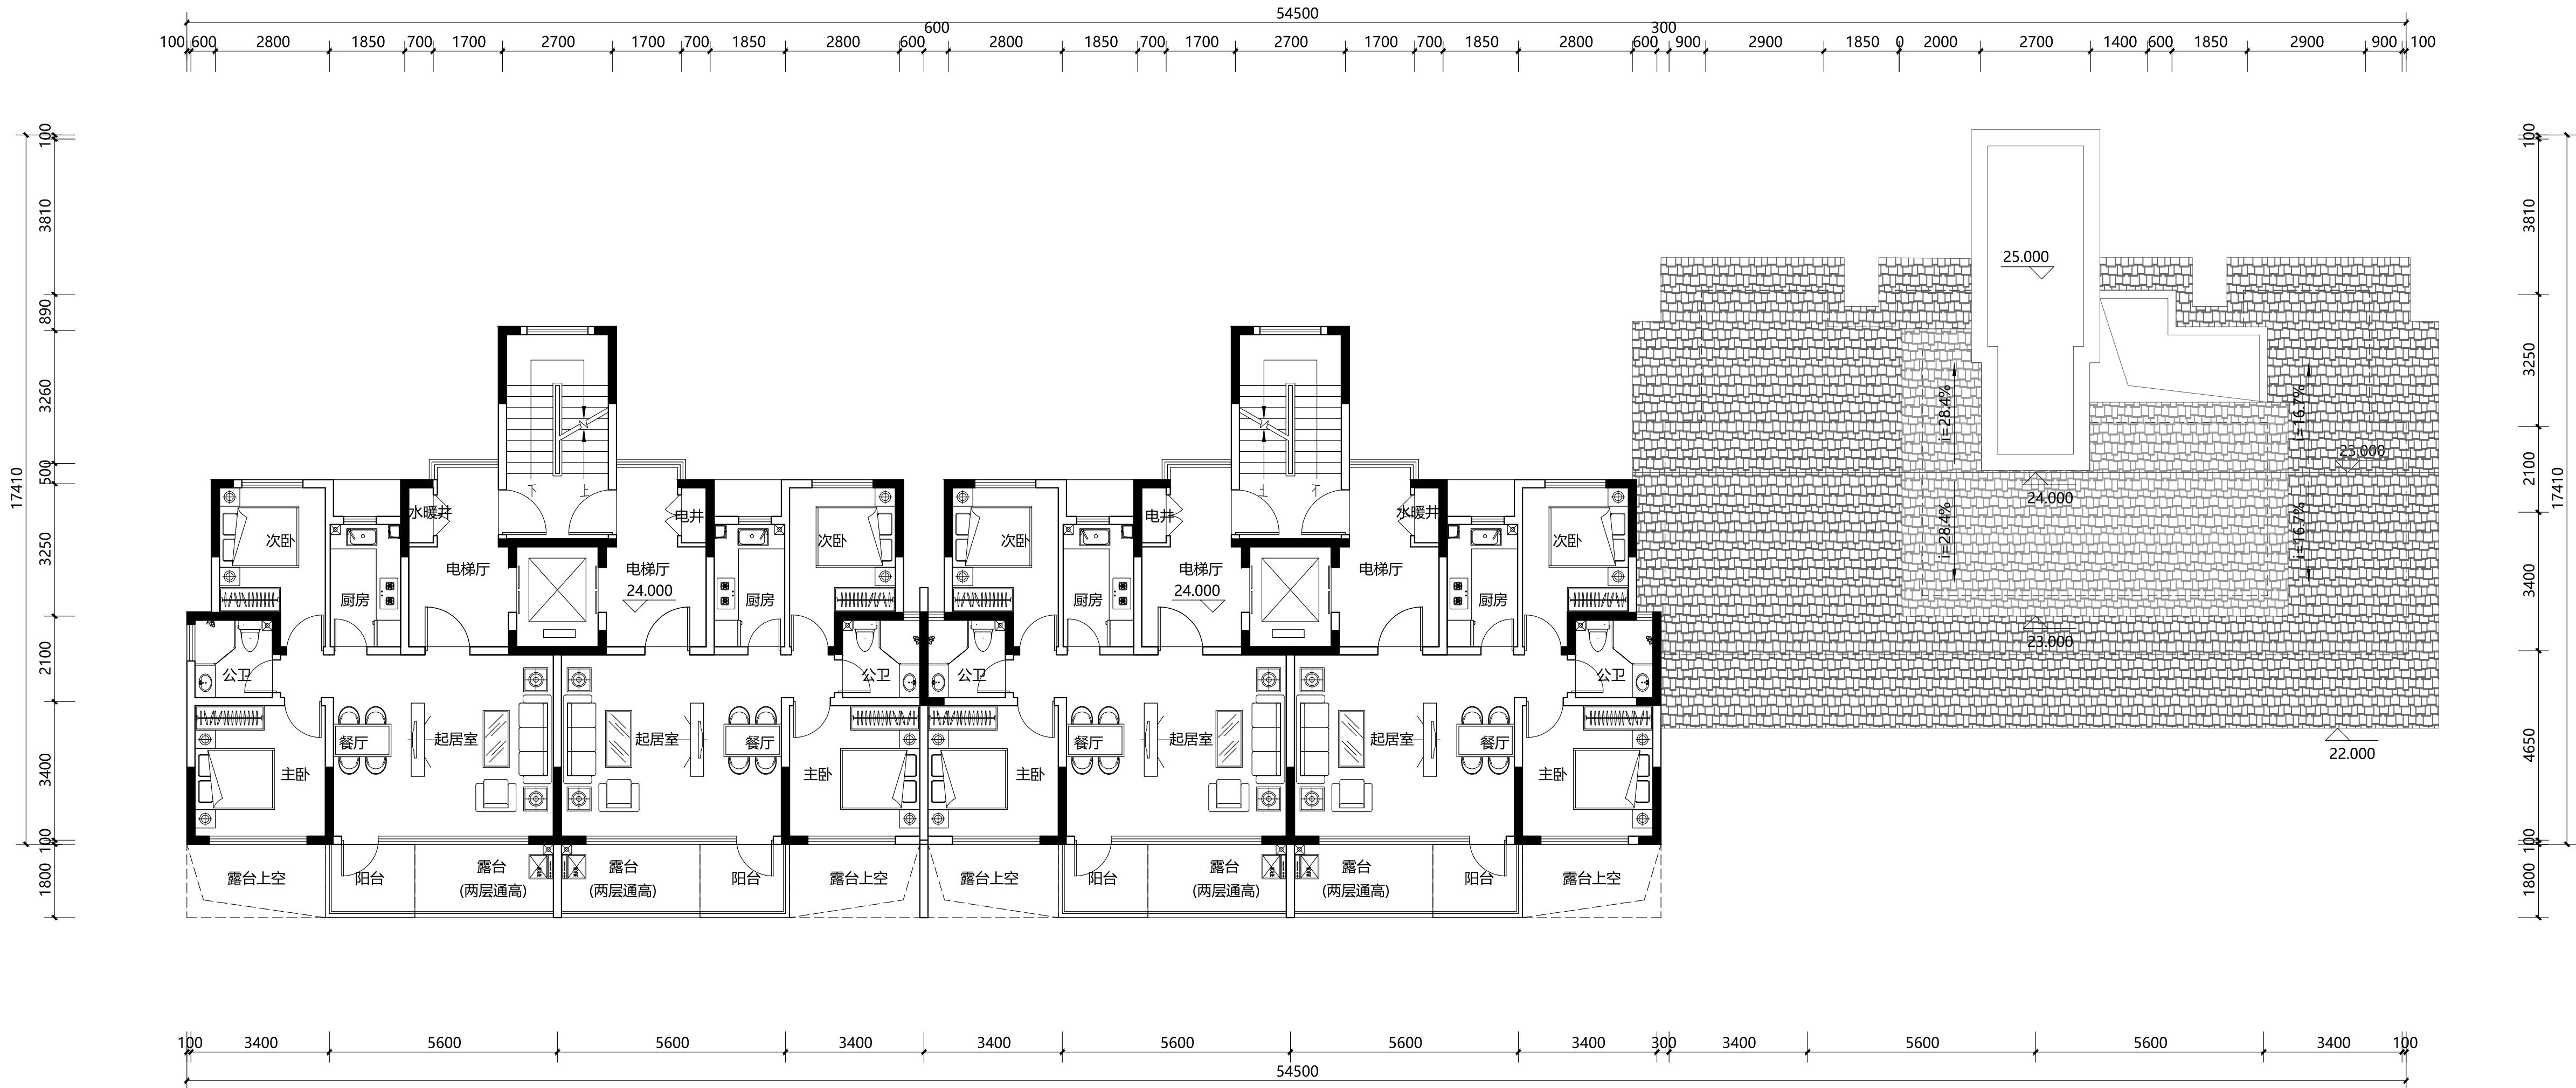

九层平面图 1:100
本层建筑面积: 344.02㎡

说明:

版次: 第 1 版 日期: 2023年5月

施工图设计文件审查专用章

人防工程设计自审小组专用章

防火设计自审小组专用章

工程设计出图专用章

注册章

太白长临实业有限公司

建设单位

太白 · 秦岭山水

九层平面图

图名

工程号:

图号: BJ-7

阶段:

报建

比例: 1:100

项目负责人

郭磊

审定

李东

审核

郭磊

专业负责人

张罗

校对

孙琪

设计

彭美楠

制图

程怡欣


ACCI 澳创国际工程设计(深圳)有限公司

AOCHUANG INTERNATIONAL ENGINEERING DESIGN (SHENZHEN) CO., LTD

地址: 深圳市福田区华强北路文化创意园B3栋202号

电话:(86)0755-86233005 传真:(86)0755-86139278

专业	姓名	日期	专业	姓名	日期	专业	姓名	日期
总图			给排水			暖通		
建筑			电气			空调		
结构			弱电					

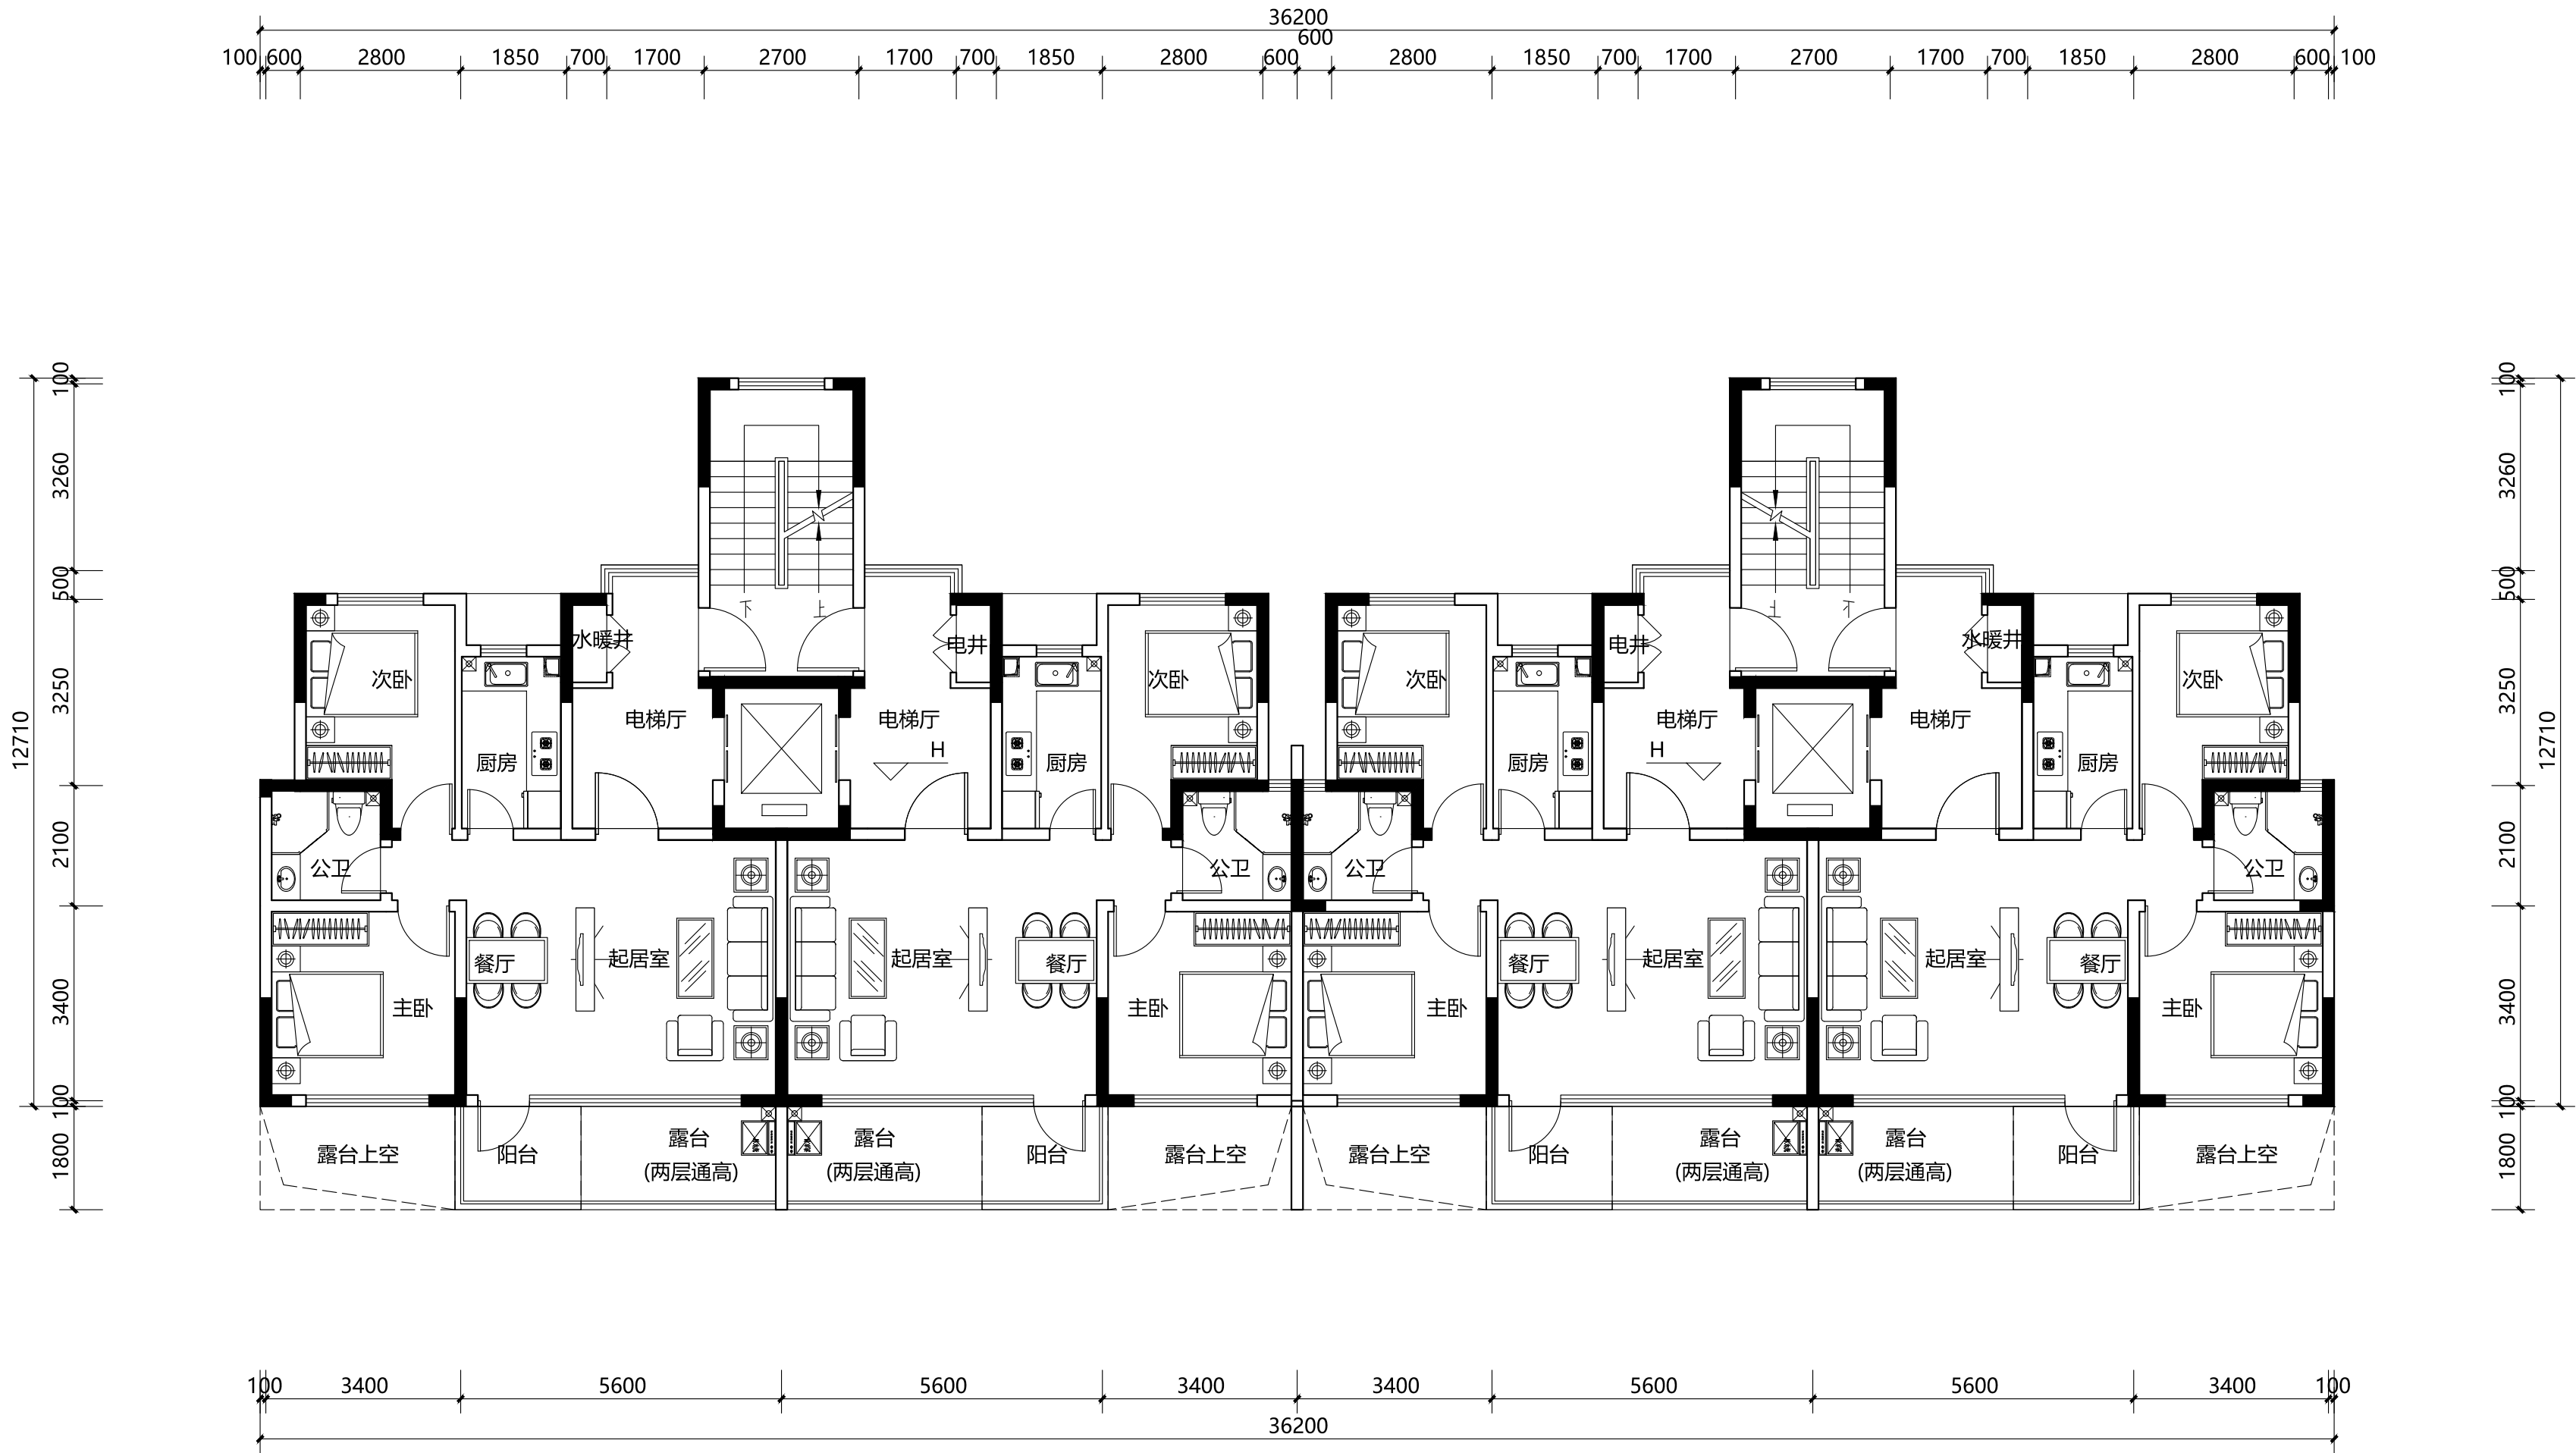

十、十二层平面图 1:100


本层建筑面积: 344.02m²

楼层标高表

楼层	标高 (H)
10F	27.000
12F	33.000

说明:		
版次:	第 1 版	日期: 2023年5月
施工图设计文件审查专用章		
人防工程设计自审小组专用章		
防火设计自审小组专用章		
工程设计出图专用章		
注册章		
太白长临实业有限公司		
建设单位		
太白 · 秦岭山水		
十、十二层平面图		
工程号:		图号: BJ-8
阶段: 报建		比例: 1:100
项目负责人	郭磊	郭磊
审 定	李东	李东
审 核	郭磊	郭磊
专业负责人	张罗	张罗
校 对	孙琪	孙琪
设 计	彭美楠	彭美楠
制 图	程怡欣	程怡欣
ACCI 澳创国际工程设计(深圳)有限公司		
AOCUANG INTERNATIONAL ENGINEERING DESIGN (SHENZHEN) CO., LTD		
地址: 深圳市南山区华侨城文化创意园B3栋202号		
电话:(86)0755-86233005 传真:(86)0755-86139278		


专业	姓名	日期	专业	姓名	日期
总图			给排水		
建筑			电气		
结构			暖通		

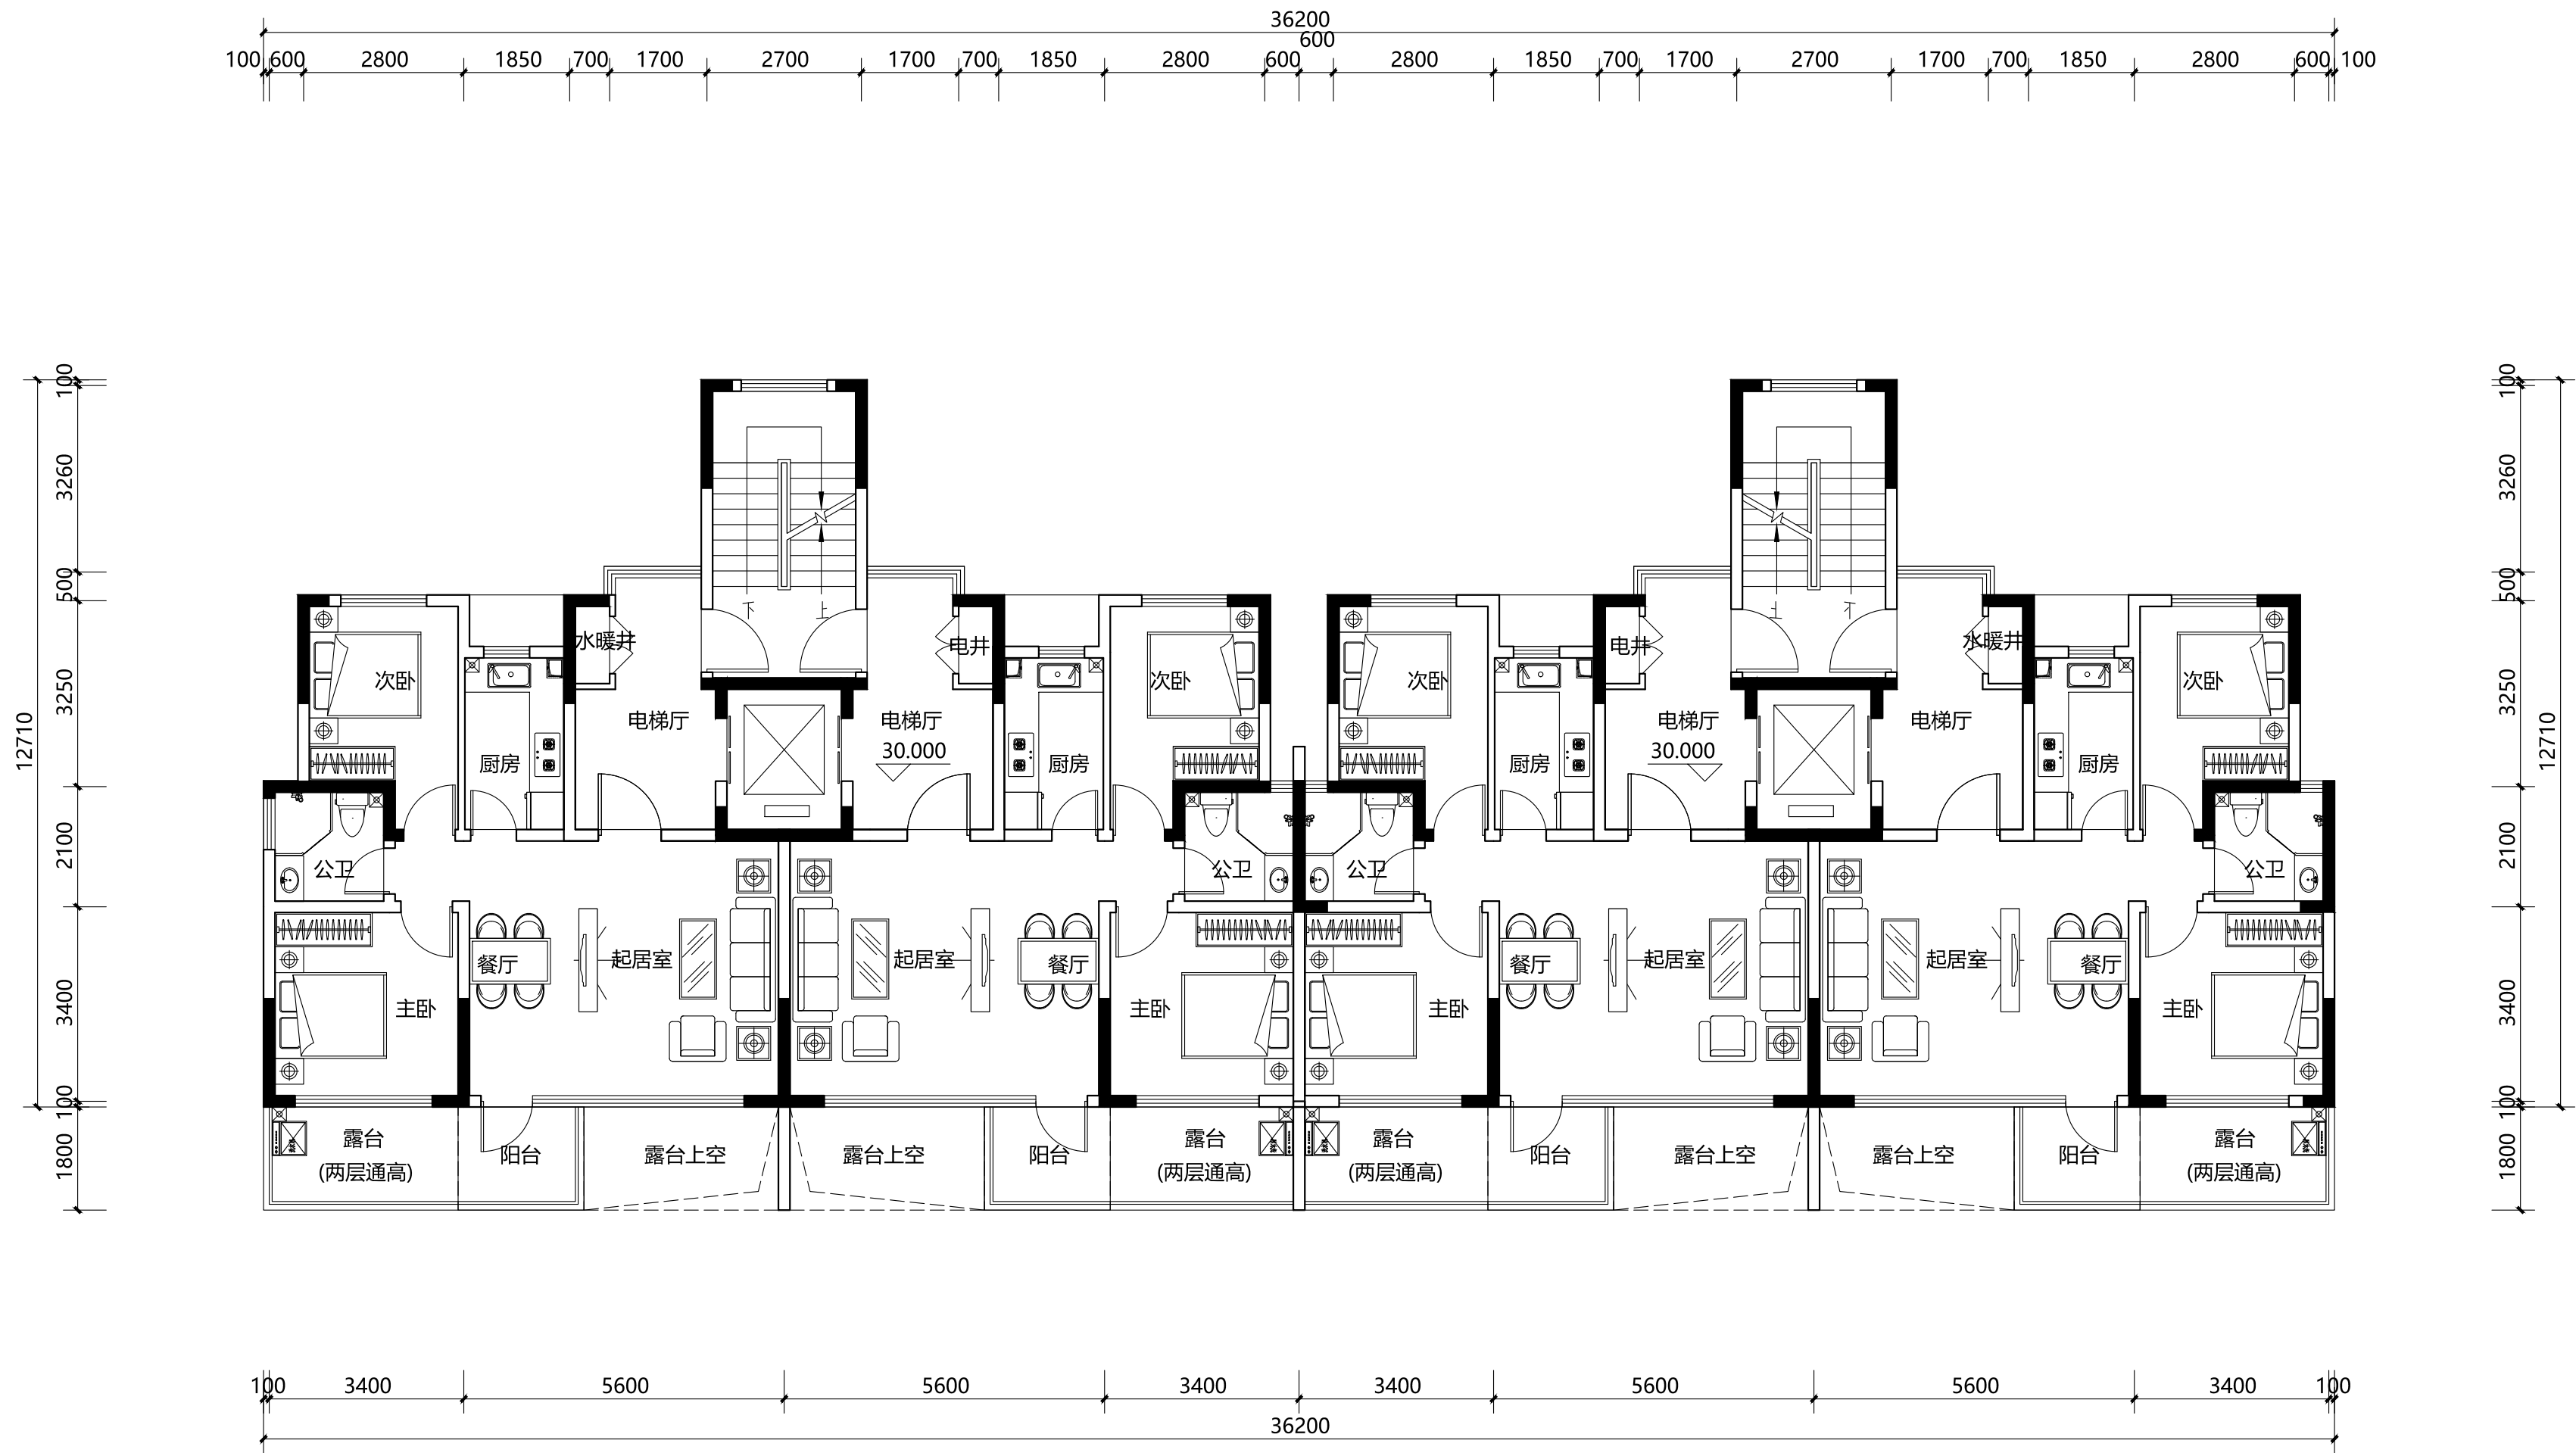

十一层平面图 1:100
本层建筑面积: 344.02m²

说明:		
版次:	第 1 版	日期: 2023年5月
施工图设计文件审查专用章		
人防工程设计自审小组专用章		
防火设计自审小组专用章		
工程设计出图专用章		
注册章		
太白长临实业有限公司		
建设单位		
太白 · 秦岭山水		
十一层平面图		
工程号:		图 号: BJ-9
阶 段: 报建		比 例: 1:100
项目负责人	郭磊	郭磊
审 定	李东	李东
审 核	郭磊	郭磊
专业负责人	张罗	张罗
校 对	孙琪	孙琪
设 计	彭美楠	彭美楠
制 图	程怡欣	程怡欣
ACCI 澳创国际工程设计(深圳)有限公司		
AOCUANG INTERNATIONAL ENGINEERING DESIGN (SHENZHEN) CO., LTD.		
地址: 深圳市南山区华侨城文化创意园B3栋202号		
电话:(86)0755-86233005 传真:(86)0755-86139278		


专业	姓名	日期	专业	姓名	日期	专业	姓名	日期
总图			给排水			暖通		
建筑			电气			空调		
结构			电气			空调		

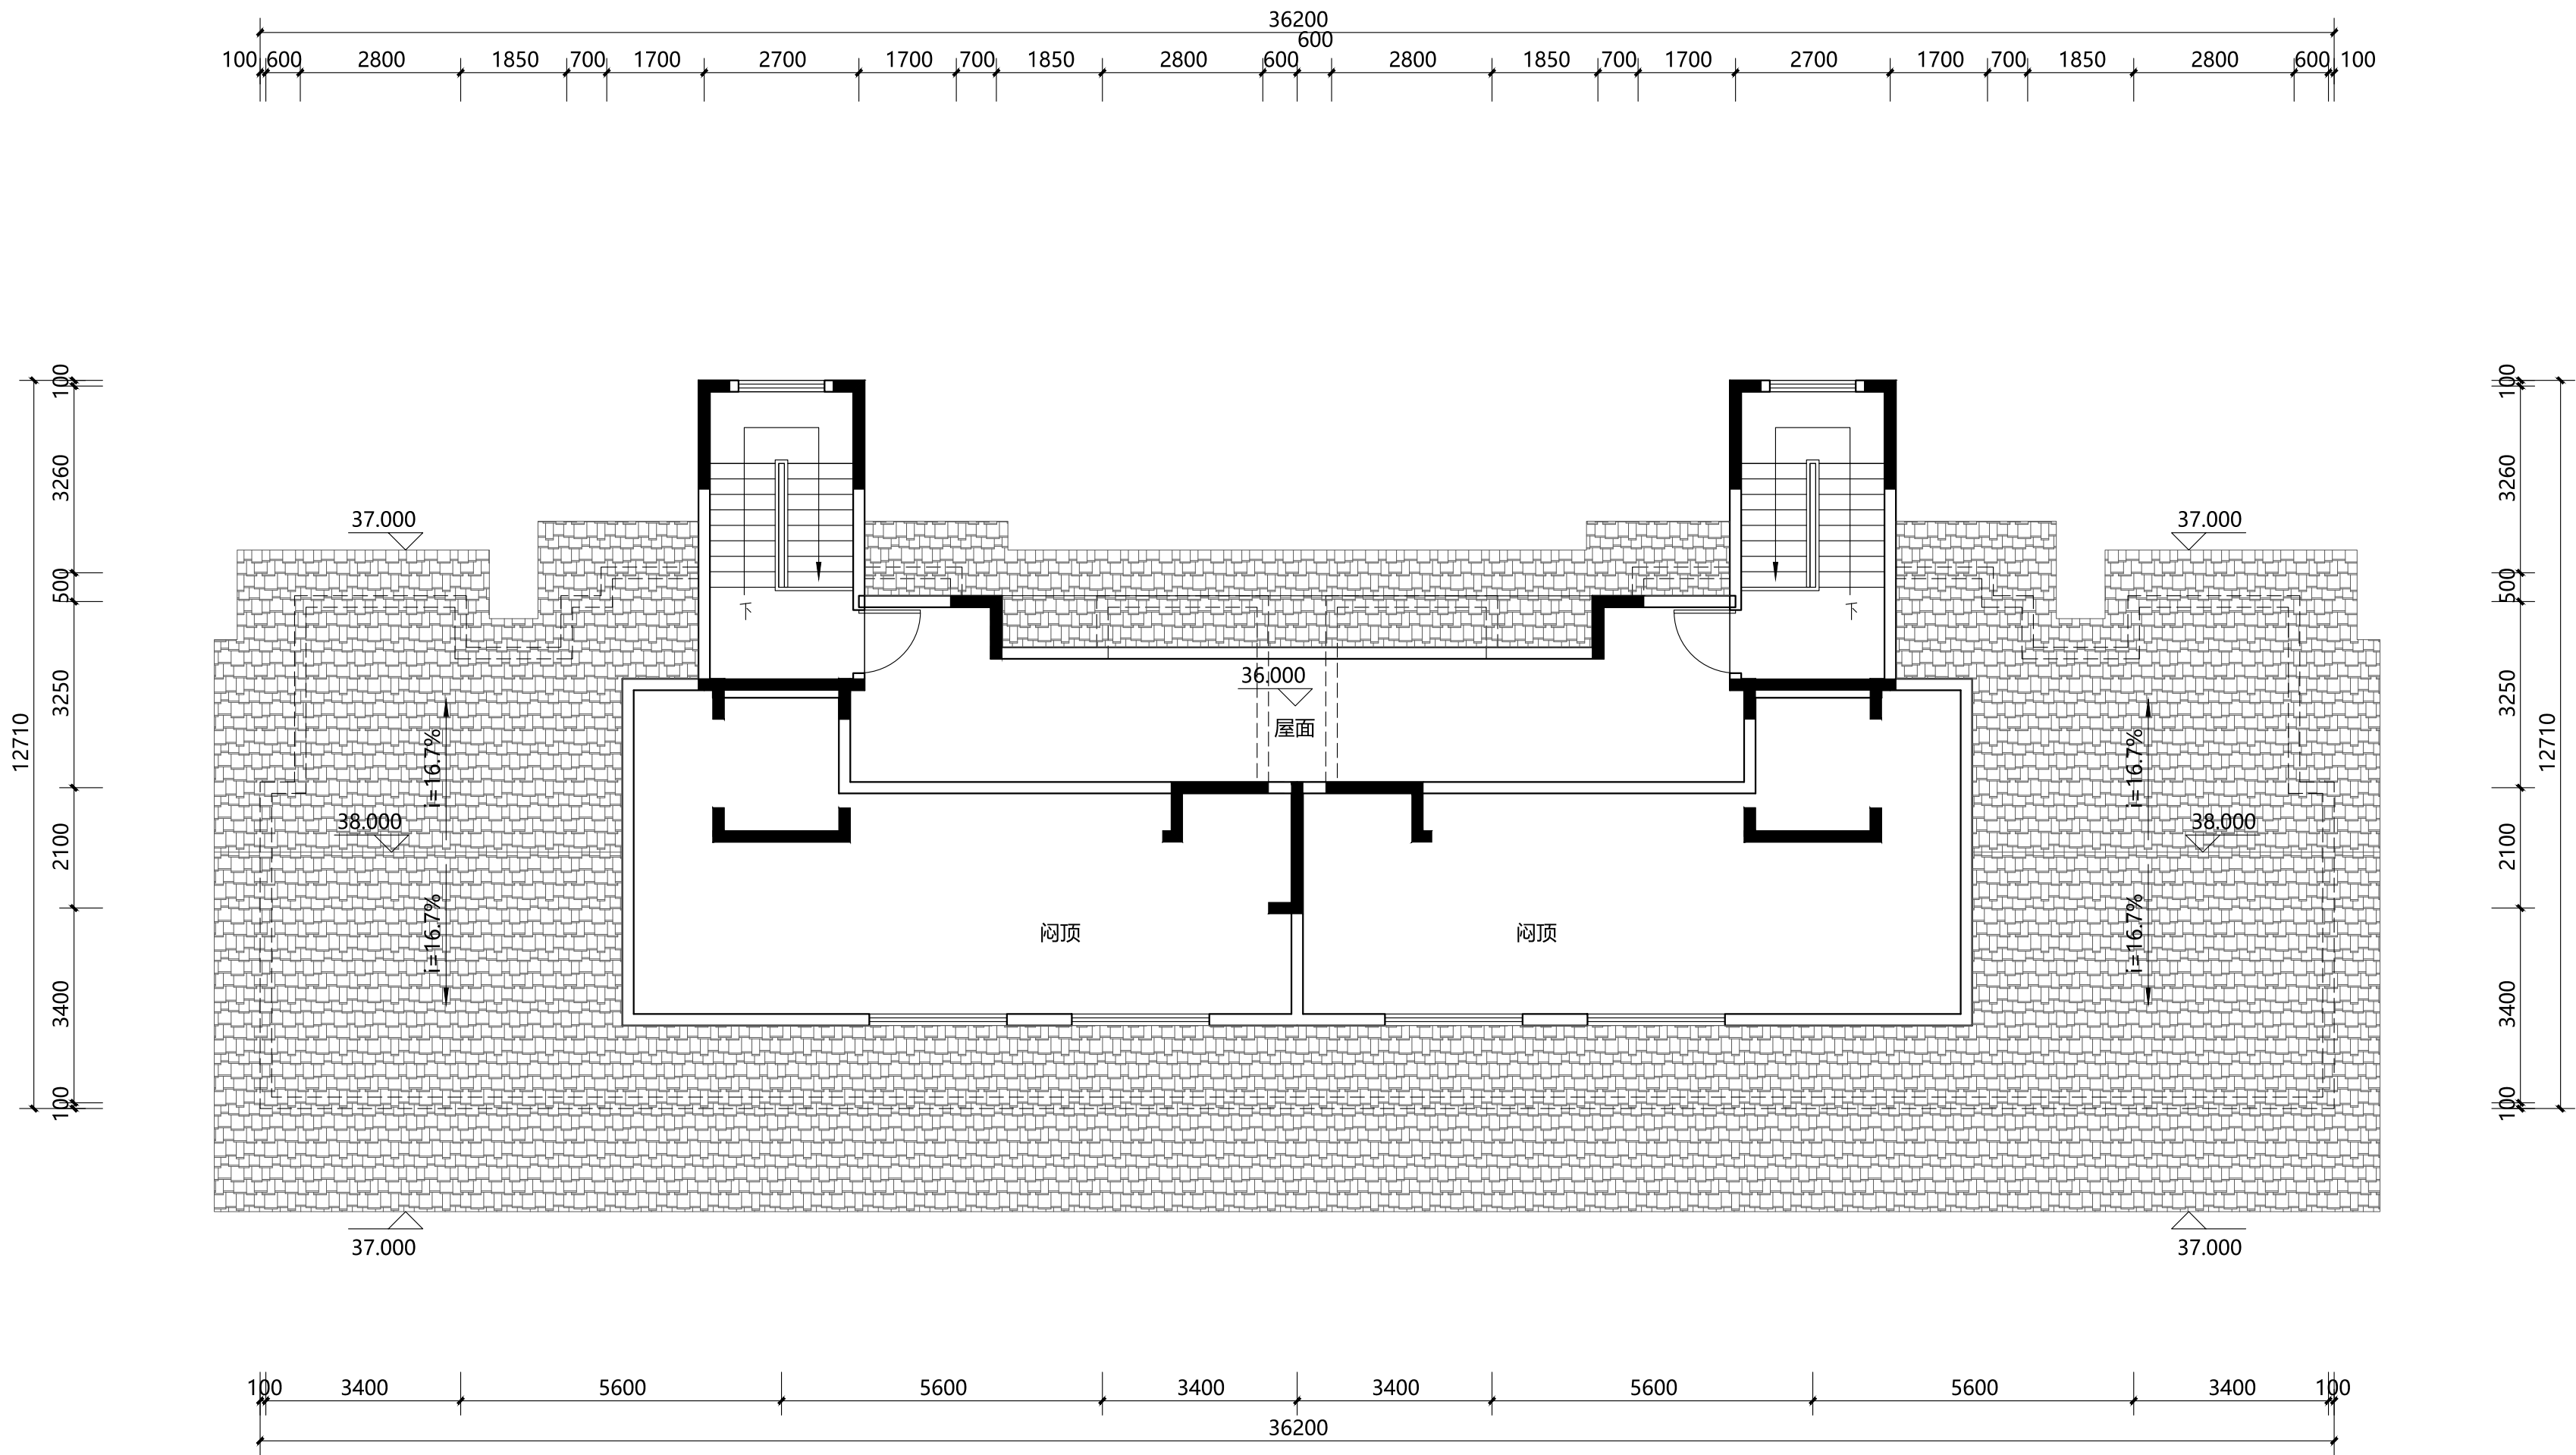

屋顶层平面图 1:100
本层建筑面积: 32.00m²

说明:		
版次:	第 1 版	日期: 2023年5月
施工图设计文件审查专用章		
人防工程设计自审小组专用章		
防火设计自审小组专用章		
工程设计出图专用章		
注册章		
太白长临实业有限公司		
建设单位		
太白 · 秦岭山水		
屋顶层平面图		
工程号:		图号: BJ-10
阶段: 报建		比例: 1:100
项目负责人	郭磊	郭磊
审定	李东	李东
审核	郭磊	郭磊
专业负责人	张罗	张罗
校对	孙琪	孙琪
设计	彭美楠	彭美楠
制图	程怡欣	程怡欣
ACCI 澳创国际工程设计(深圳)有限公司		
地址: 深圳市南山区华侨城文化创意园B3栋202号		
电话:(86)0755-86233005 传真:(86)0755-86139278		

专业	姓名	日期	专业	姓名	日期	专业	姓名	日期
总图			给排水			燃气		
建筑			电气			空调		
结构			电讯					

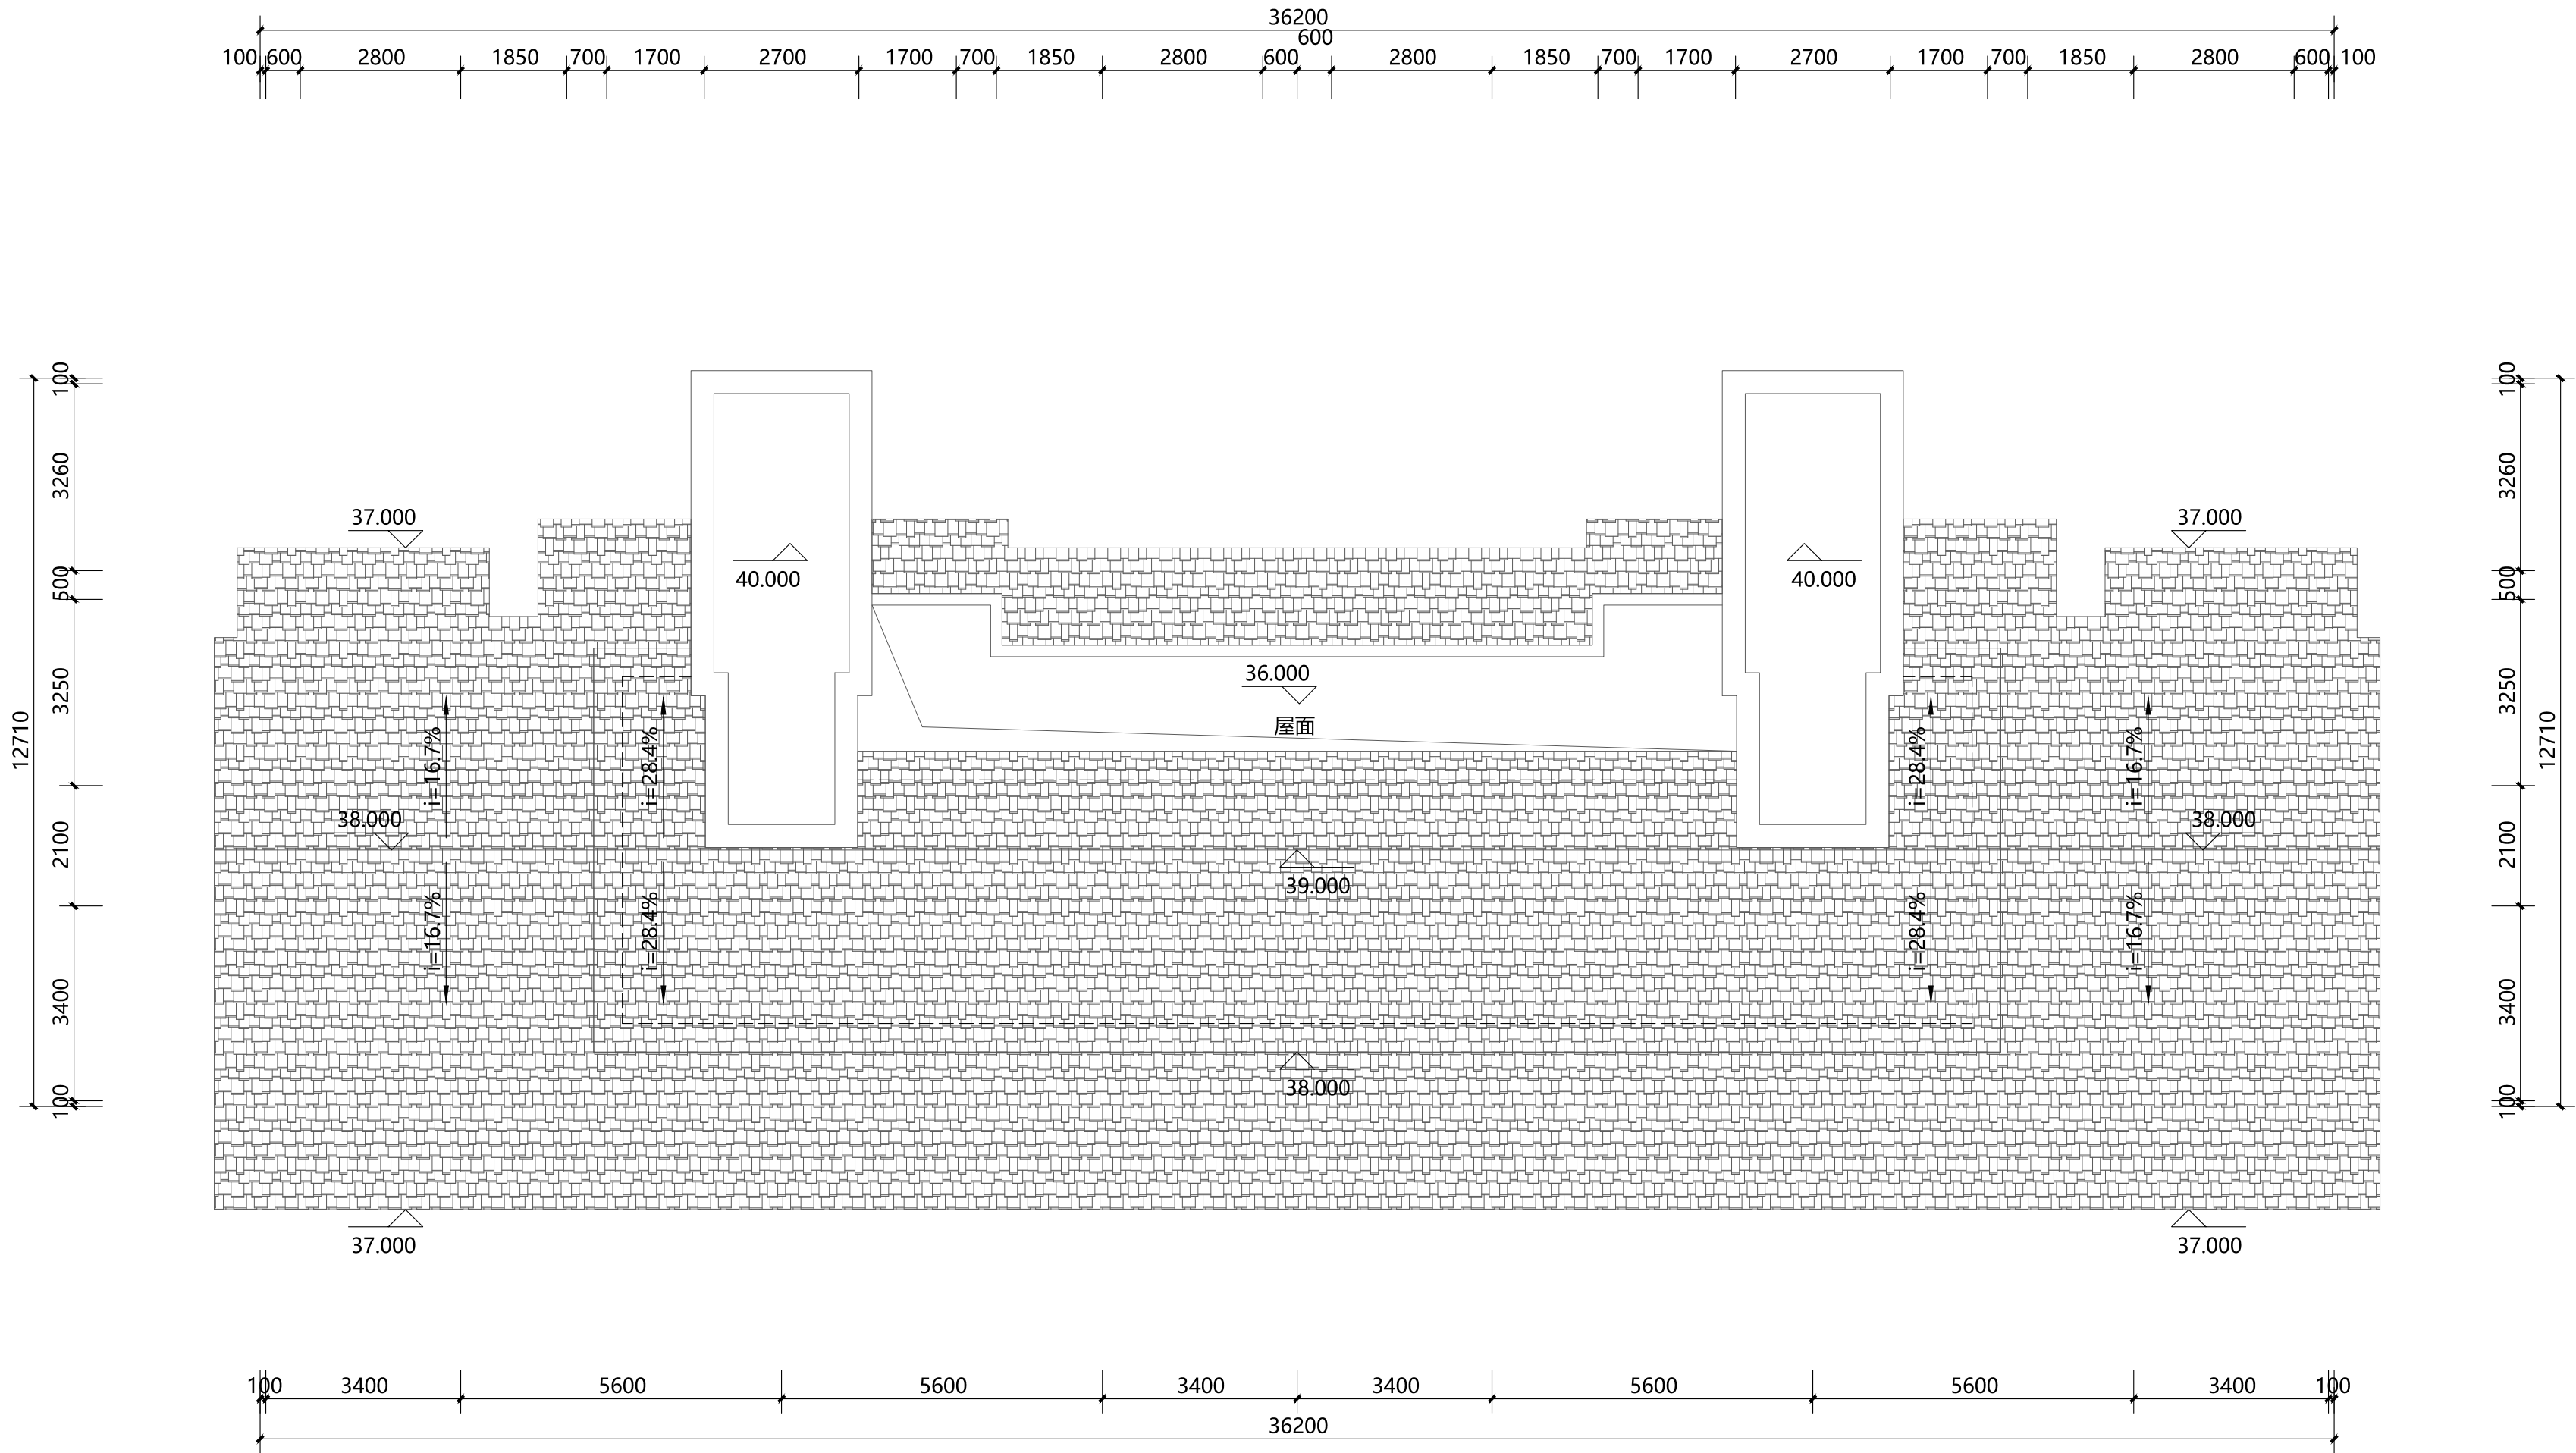

屋架层平面图 1:100

说明:

版次: 第 1 版 日期: 2023年5月

施工图设计文件审查专用章

人防工程设计自审小组专用章

防火设计自审小组专用章

工程设计出图专用章

注册章

太白长临实业有限公司

建设单位

项目 太白 · 秦岭山水

图名 屋架层平面图

工程号:	图 号: BJ-11
阶 段: 报建	比 例: 1:100

项目负责人	郭磊	新磊
审 定	李东	李东
审 核	郭磊	新磊
专业负责人	张罗	张罗
校 对	孙琪	孙琪
设 计	彭美楠	彭美楠
制 图	程怡欣	程怡欣

ACCI 澳创国际工程设计（深圳）有限公司
AOCUANG INTERNATIONAL ENGINEERING DESIGN (SHENZHEN) CO., LTD
地址: 深圳市南山区华侨城文化创意园B3栋202号
电话:(86)0755-86233005 传真:(86)0755-86139278


专业	日期	姓名	专业	日期	姓名	专业	日期	姓名
总图			给排水			暖通		
建筑			电气			空调		
结构			弱电					




北立面图 1:150

- 暖色质感真石漆
- 浅米色质感涂料
- 仿木制质感真石漆
- 红色屋面

说明:		
版次:	第 1 版	日期: 2023年5月
施工图设计文件审查专用章		
人防工程设计自审小组专用章		
防火设计自审小组专用章		
工程设计出图专用章		
注册章		
建设单位		
项目		
图名		
工程号:		图号: BJ-12
阶段: 报建		比例: 1:150
项目负责人	郭磊	新磊
审定	李东	李东
审核	郭磊	新磊
专业负责人	张罗	张罗
校对	孙琪	孙琪
设计	彭美楠	彭美楠
制图	程怡欣	程怡欣
ACCI 澳创国际工程设计(深圳)有限公司		
地址: 深圳市南山区华侨城文化创意园B3栋202号		
电话:(86)0755-86233005 传真:(86)0755-86139278		

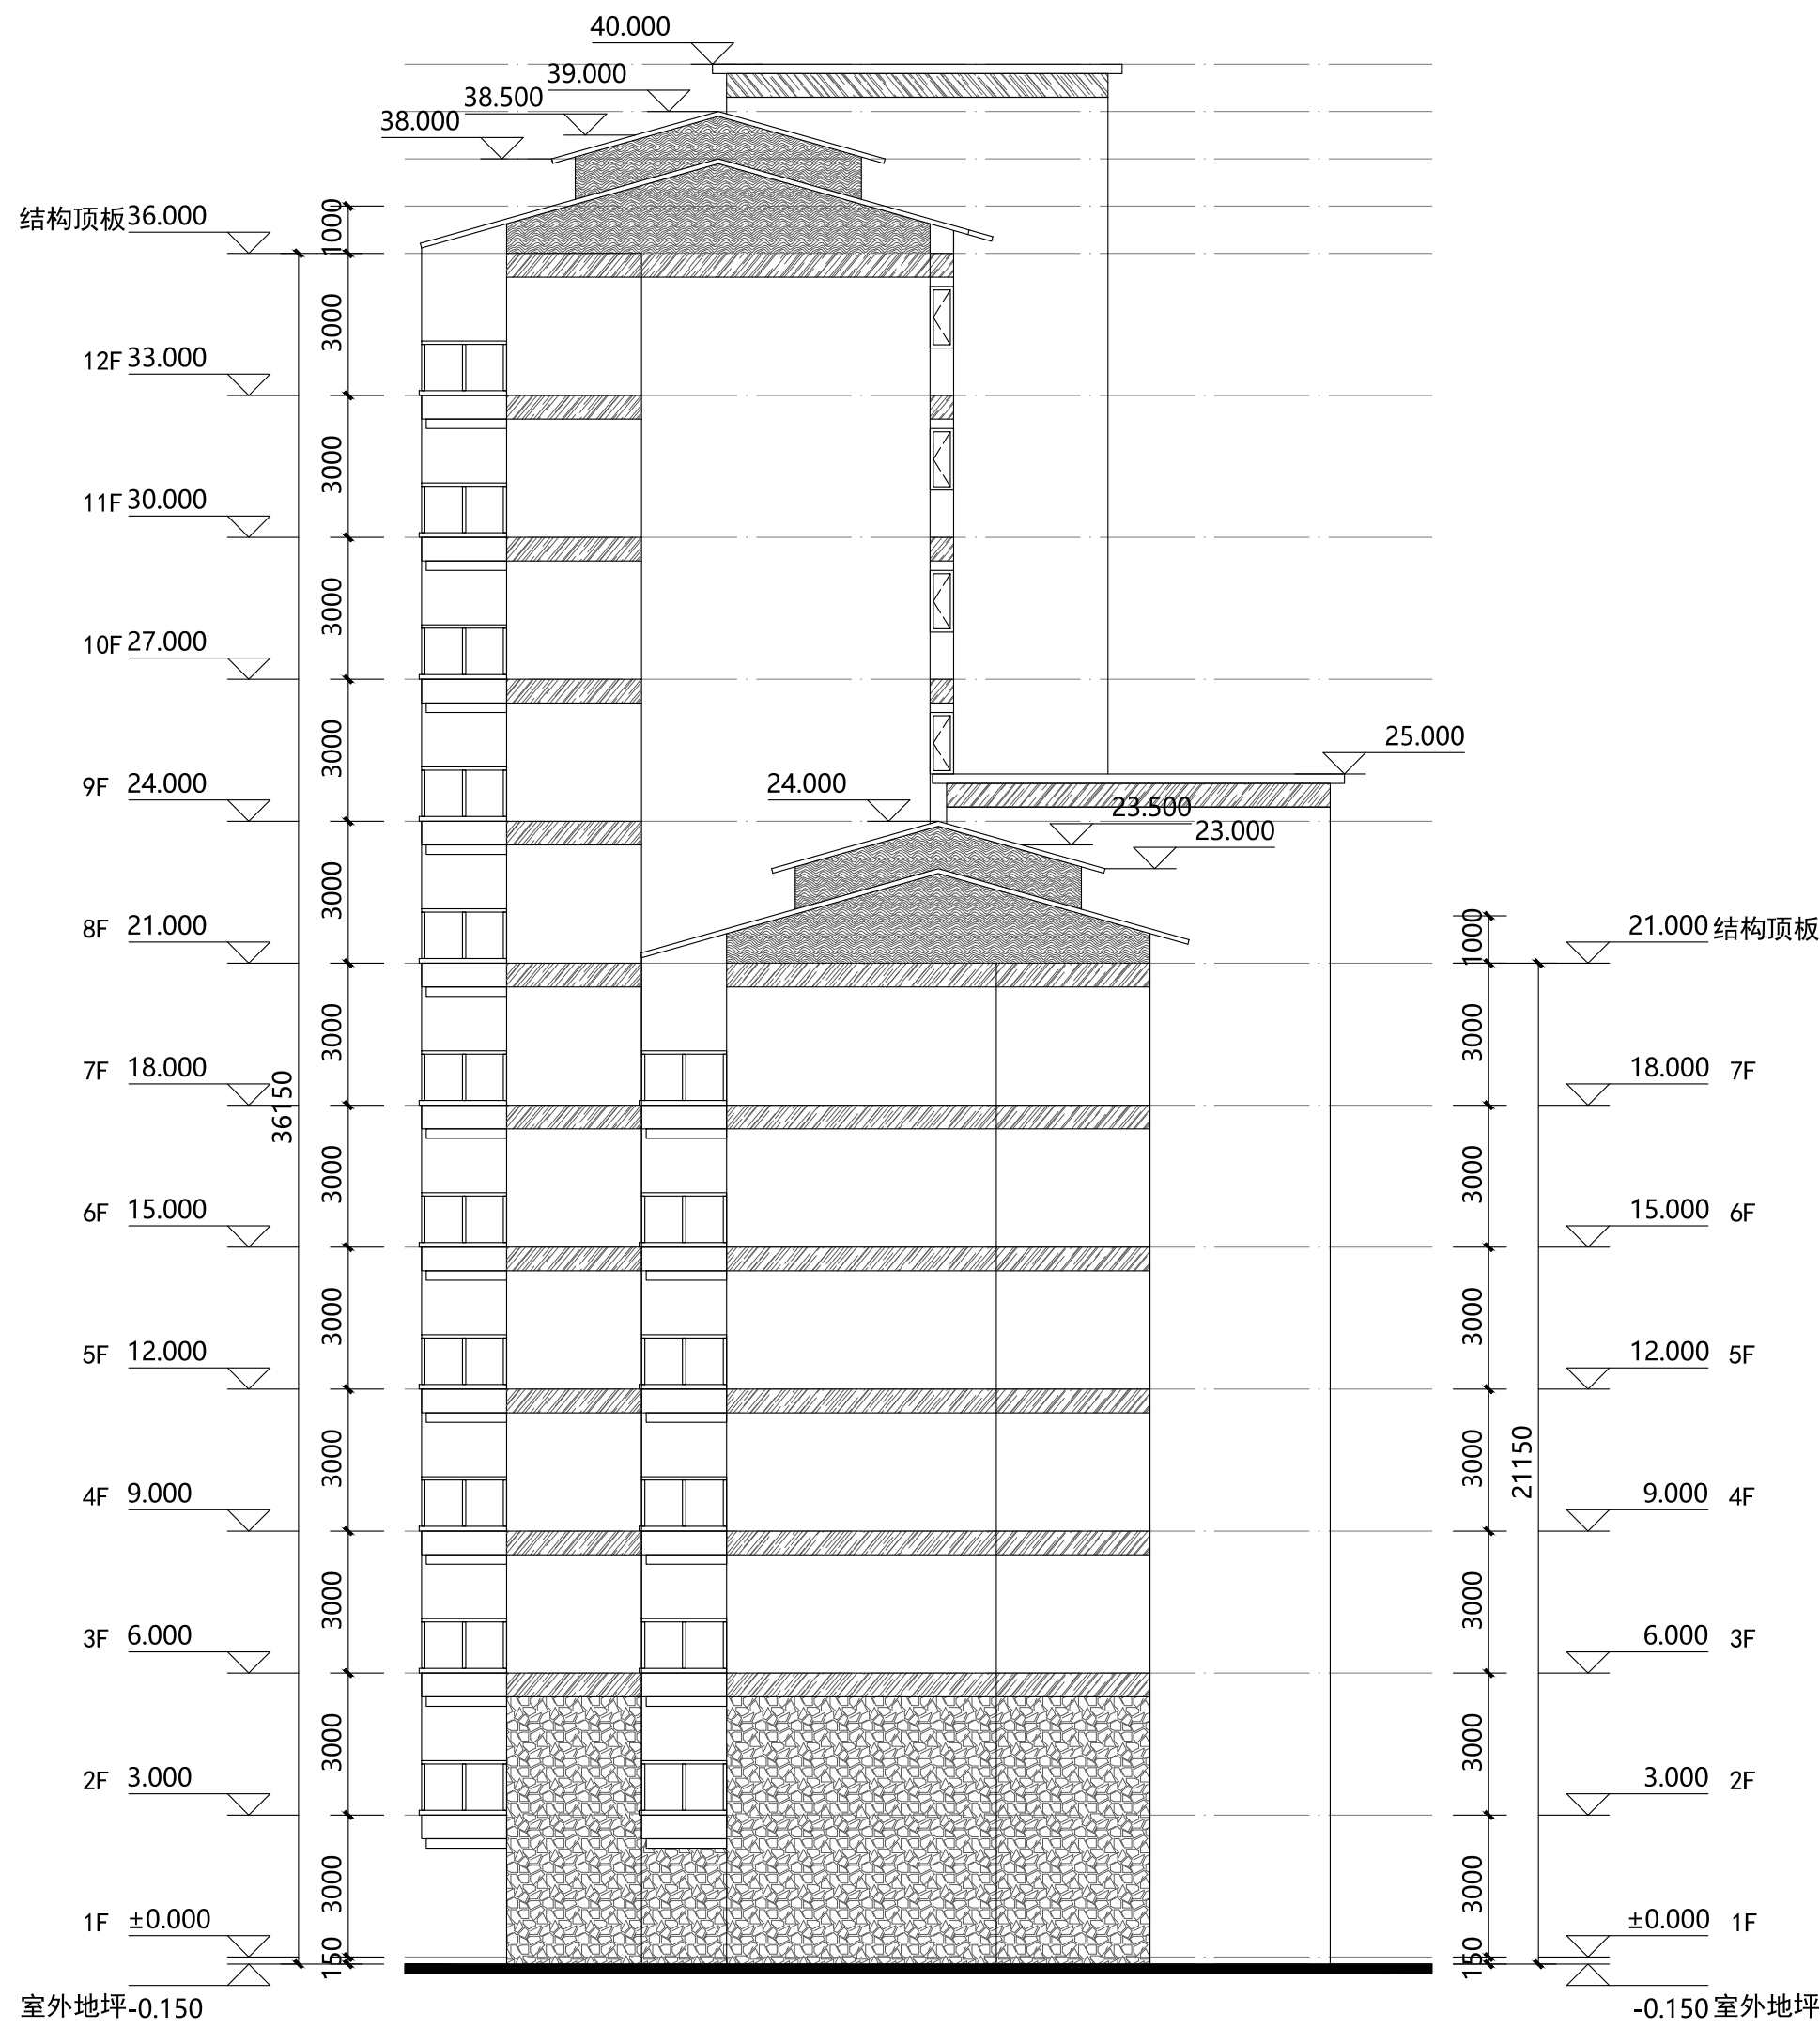

东立面图 1:150

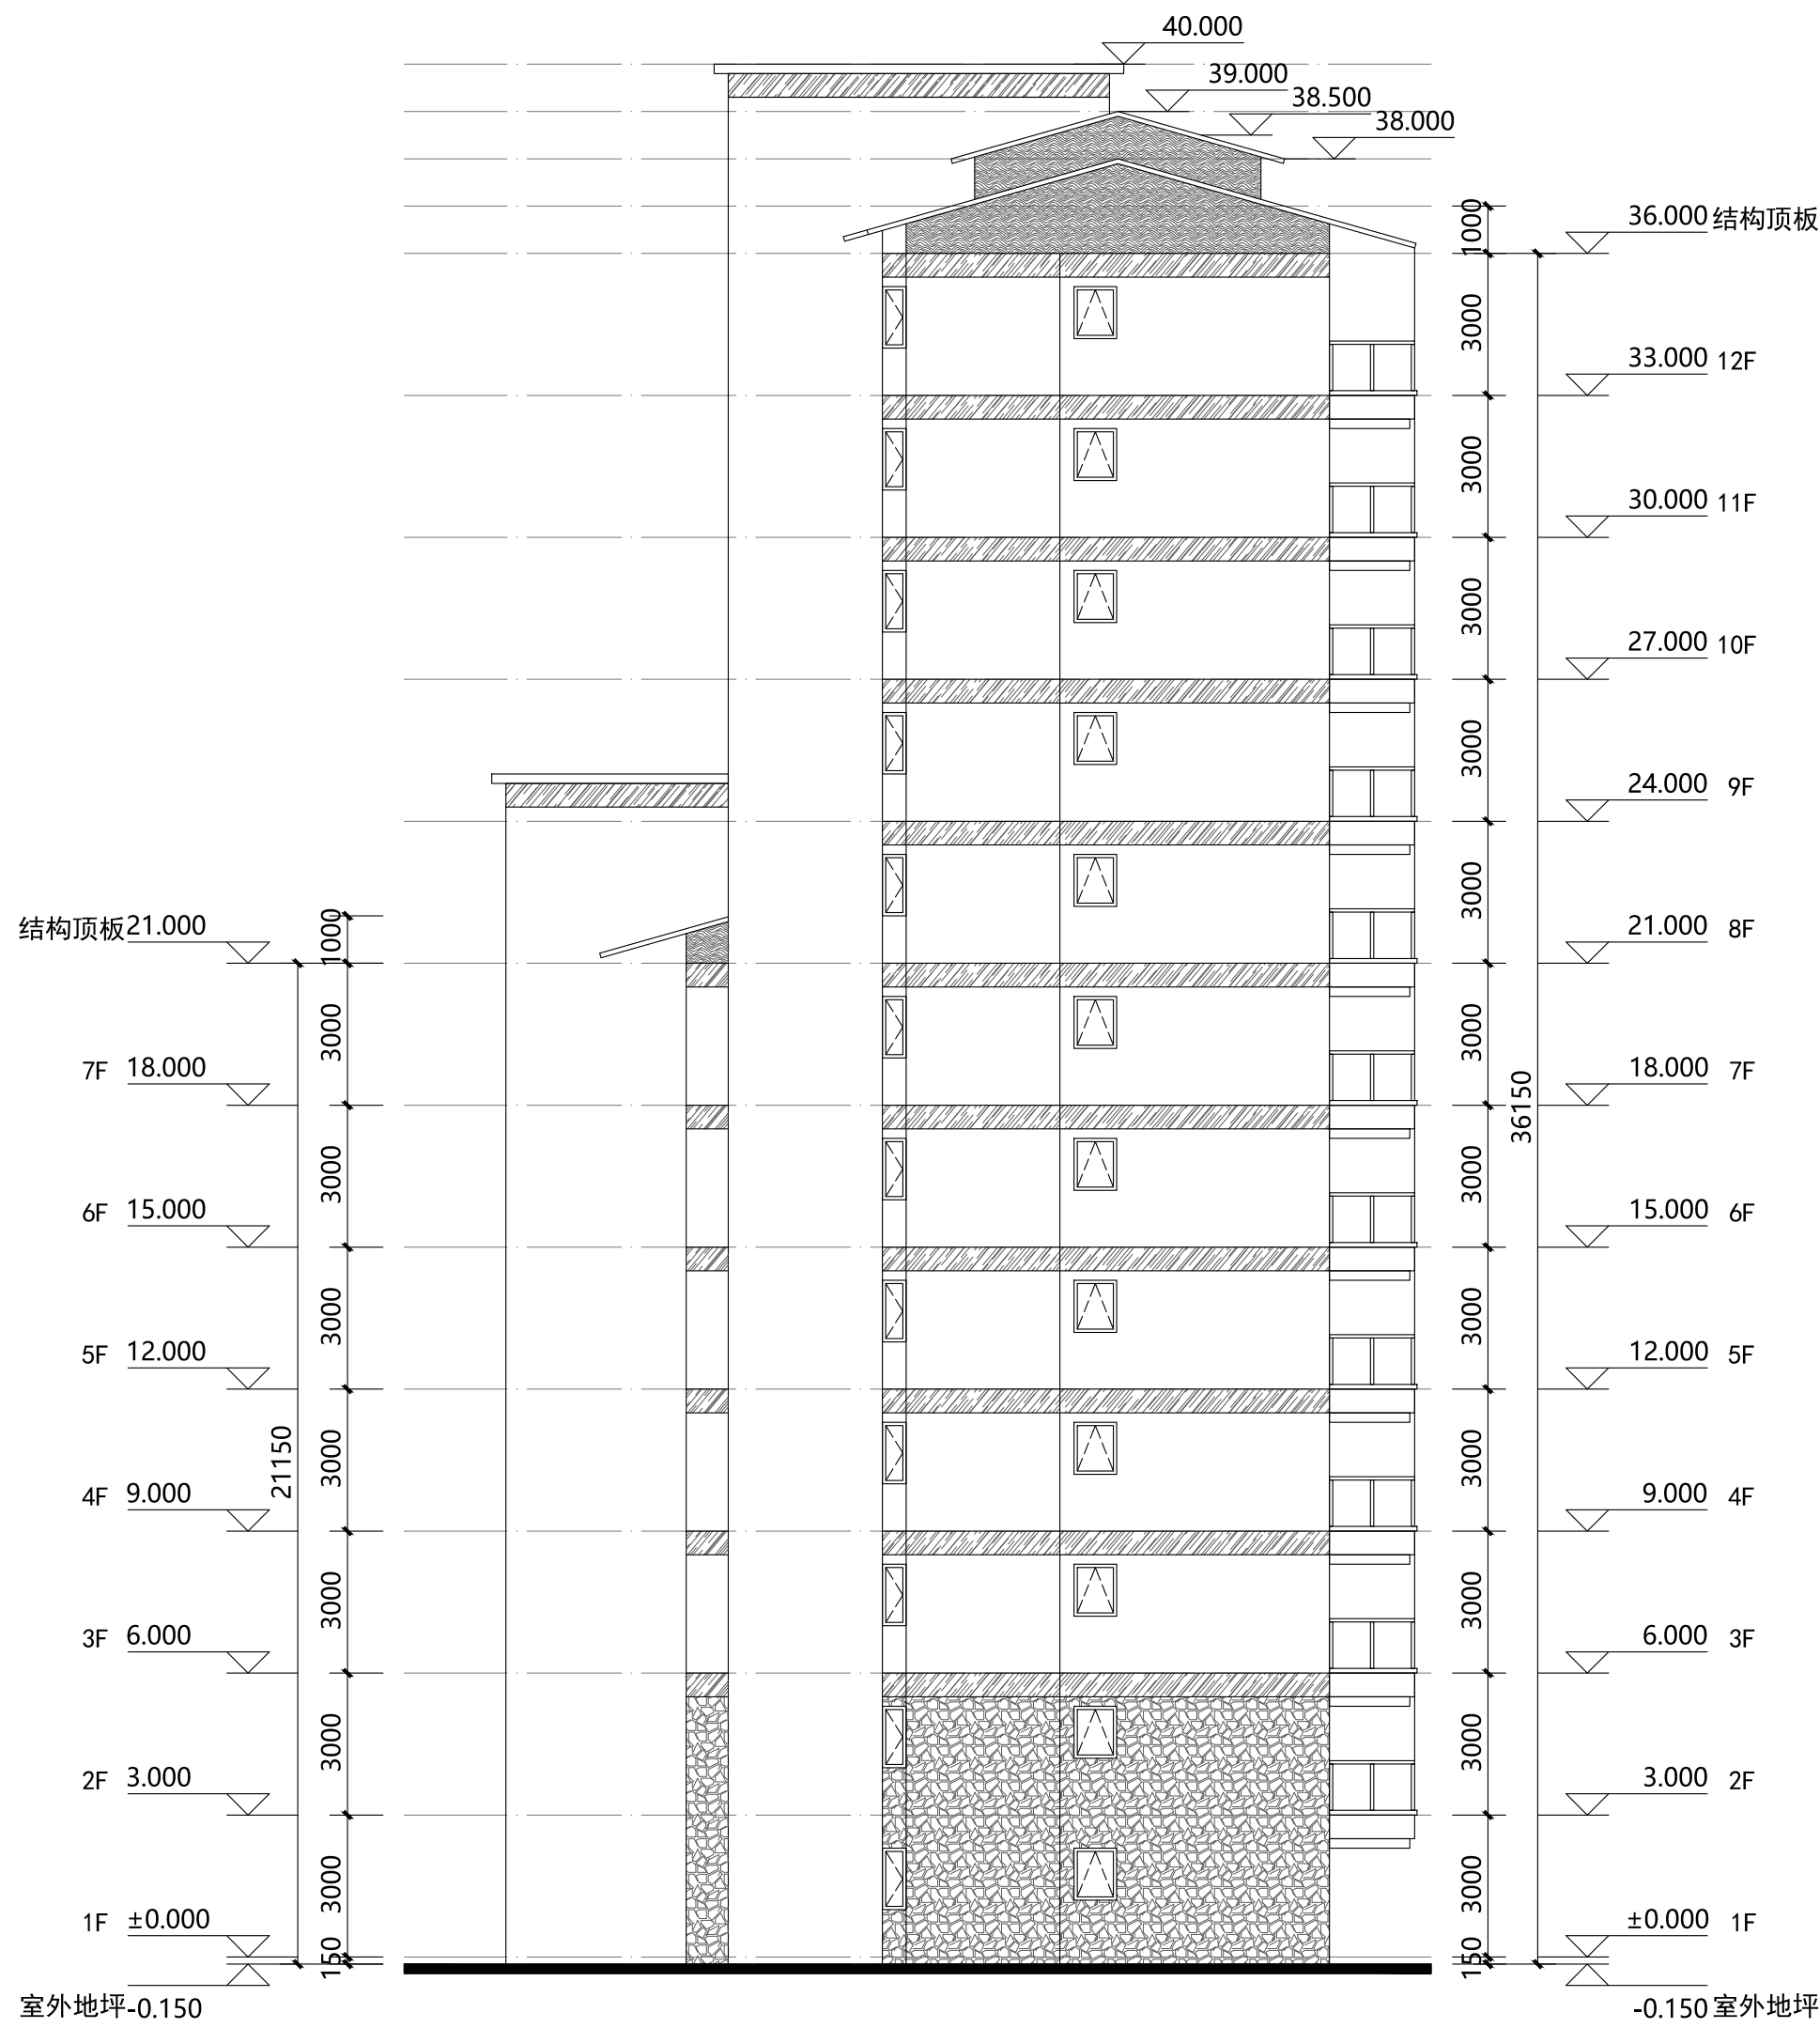

西立面图 1:150

- 暖色质感真石漆
浅米色质感涂料
仿木质感真石漆
红色屋面

说明:

版次: 第 1 版 日期: 2023年5月

施工图设计文件审查专用章

人防工程设计自审小组专用章

防火设计自审小组专用章

工程设计出图专用章

注册章

太白长临实业有限公司

建设单位

太白·秦岭山水

东、西立面图

工程号: 图号: BJ-14

阶段: 报建 比例: 1:150

项目负责人	郭磊	新磊
审定	李东	李东
审核	郭磊	郭磊
专业负责人	张罗	张罗
校对	孙琪	孙琪
设计	彭美楠	彭美楠
制图	程怡欣	程怡欣


ACCI 澳创国际工程设计(深圳)有限公司

AOCHUANG INTERNATIONAL ENGINEERING DESIGN (SHENZHEN) CO., LTD.

地址: 深圳市南山区华侨城文化创意园B3栋202号

电话:(86)0755-86233005 传真:(86)0755-86139278

专业	日期	专业	日期	专业	日期	专业	日期
总图		给排水		暖通		电气	
建筑		电气		暖通		电气	
结构		电气		暖通		电气	

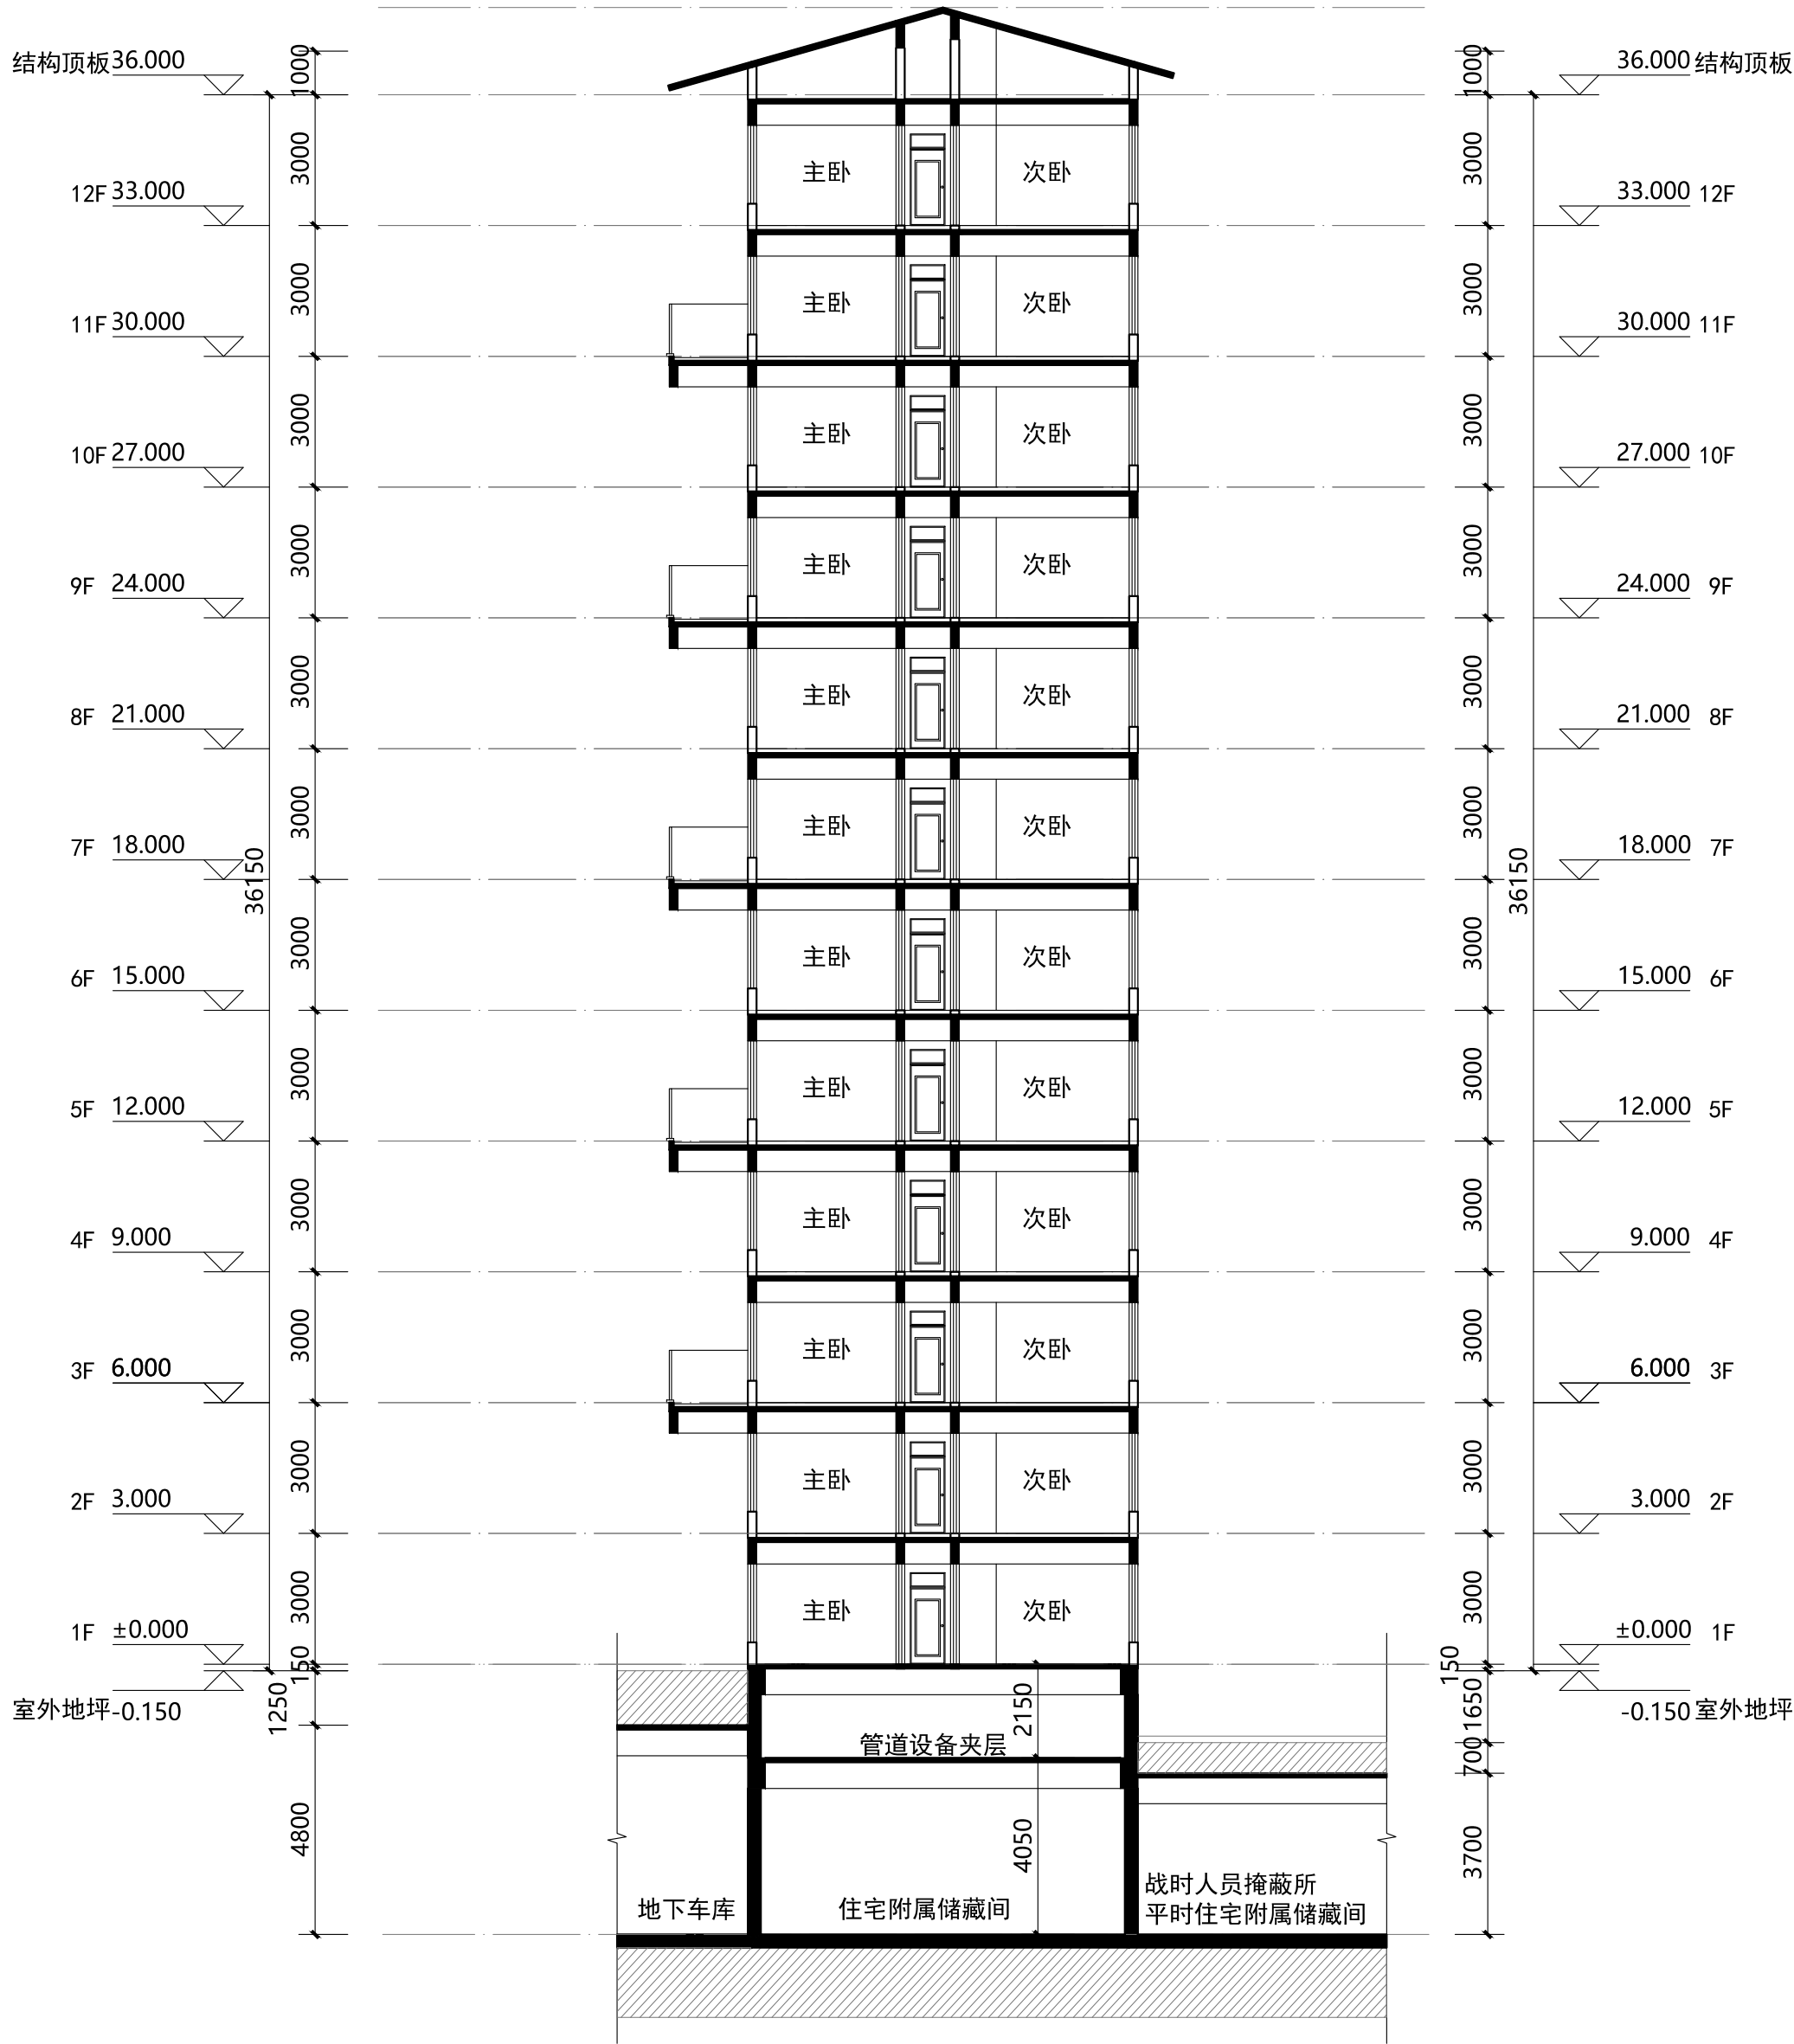

1-1剖面图 1:150

说明:		
版次:	第 1 版	日期: 2023年5月
施工图设计文件审查专用章		
人防工程设计自审小组专用章		
防火设计自审小组专用章		
工程设计出图专用章		
注册章		
太白长临实业有限公司		
建设单位		
太白 · 秦岭山水		
项目		
1-1剖面图		
工程号:		图 号: BJ-15
阶 段: 报建		比 例: 1:150
项目负责人	郭磊	李东
审 定	李东	郭磊
审 核	郭磊	李东
专业负责人	张罗	孙琪
校 对	孙琪	彭美楠
设 计	彭美楠	程怡欣
制 图	程怡欣	郭怡欣
ACCI 澳创国际工程设计(深圳)有限公司		
AOCHUANG INTERNATIONAL ENGINEERING DESIGN (SHENZHEN) CO., LTD		
地址: 深圳市南山区华侨城文化创意园B3栋202号		
电话:(86)0755-86233005 传真:(86)0755-86139278		