


太白·秦岭山水
4#
建筑专业图纸

澳创国际工程设计（深圳）有限公司
证书编号：A144005213
2023年5月

专业	日期	专业	日期	专业	日期	专业	日期
总图		给排水		暖通		电气	
建筑		暖通		电气		暖通	
结构		电气		暖通		暖通	

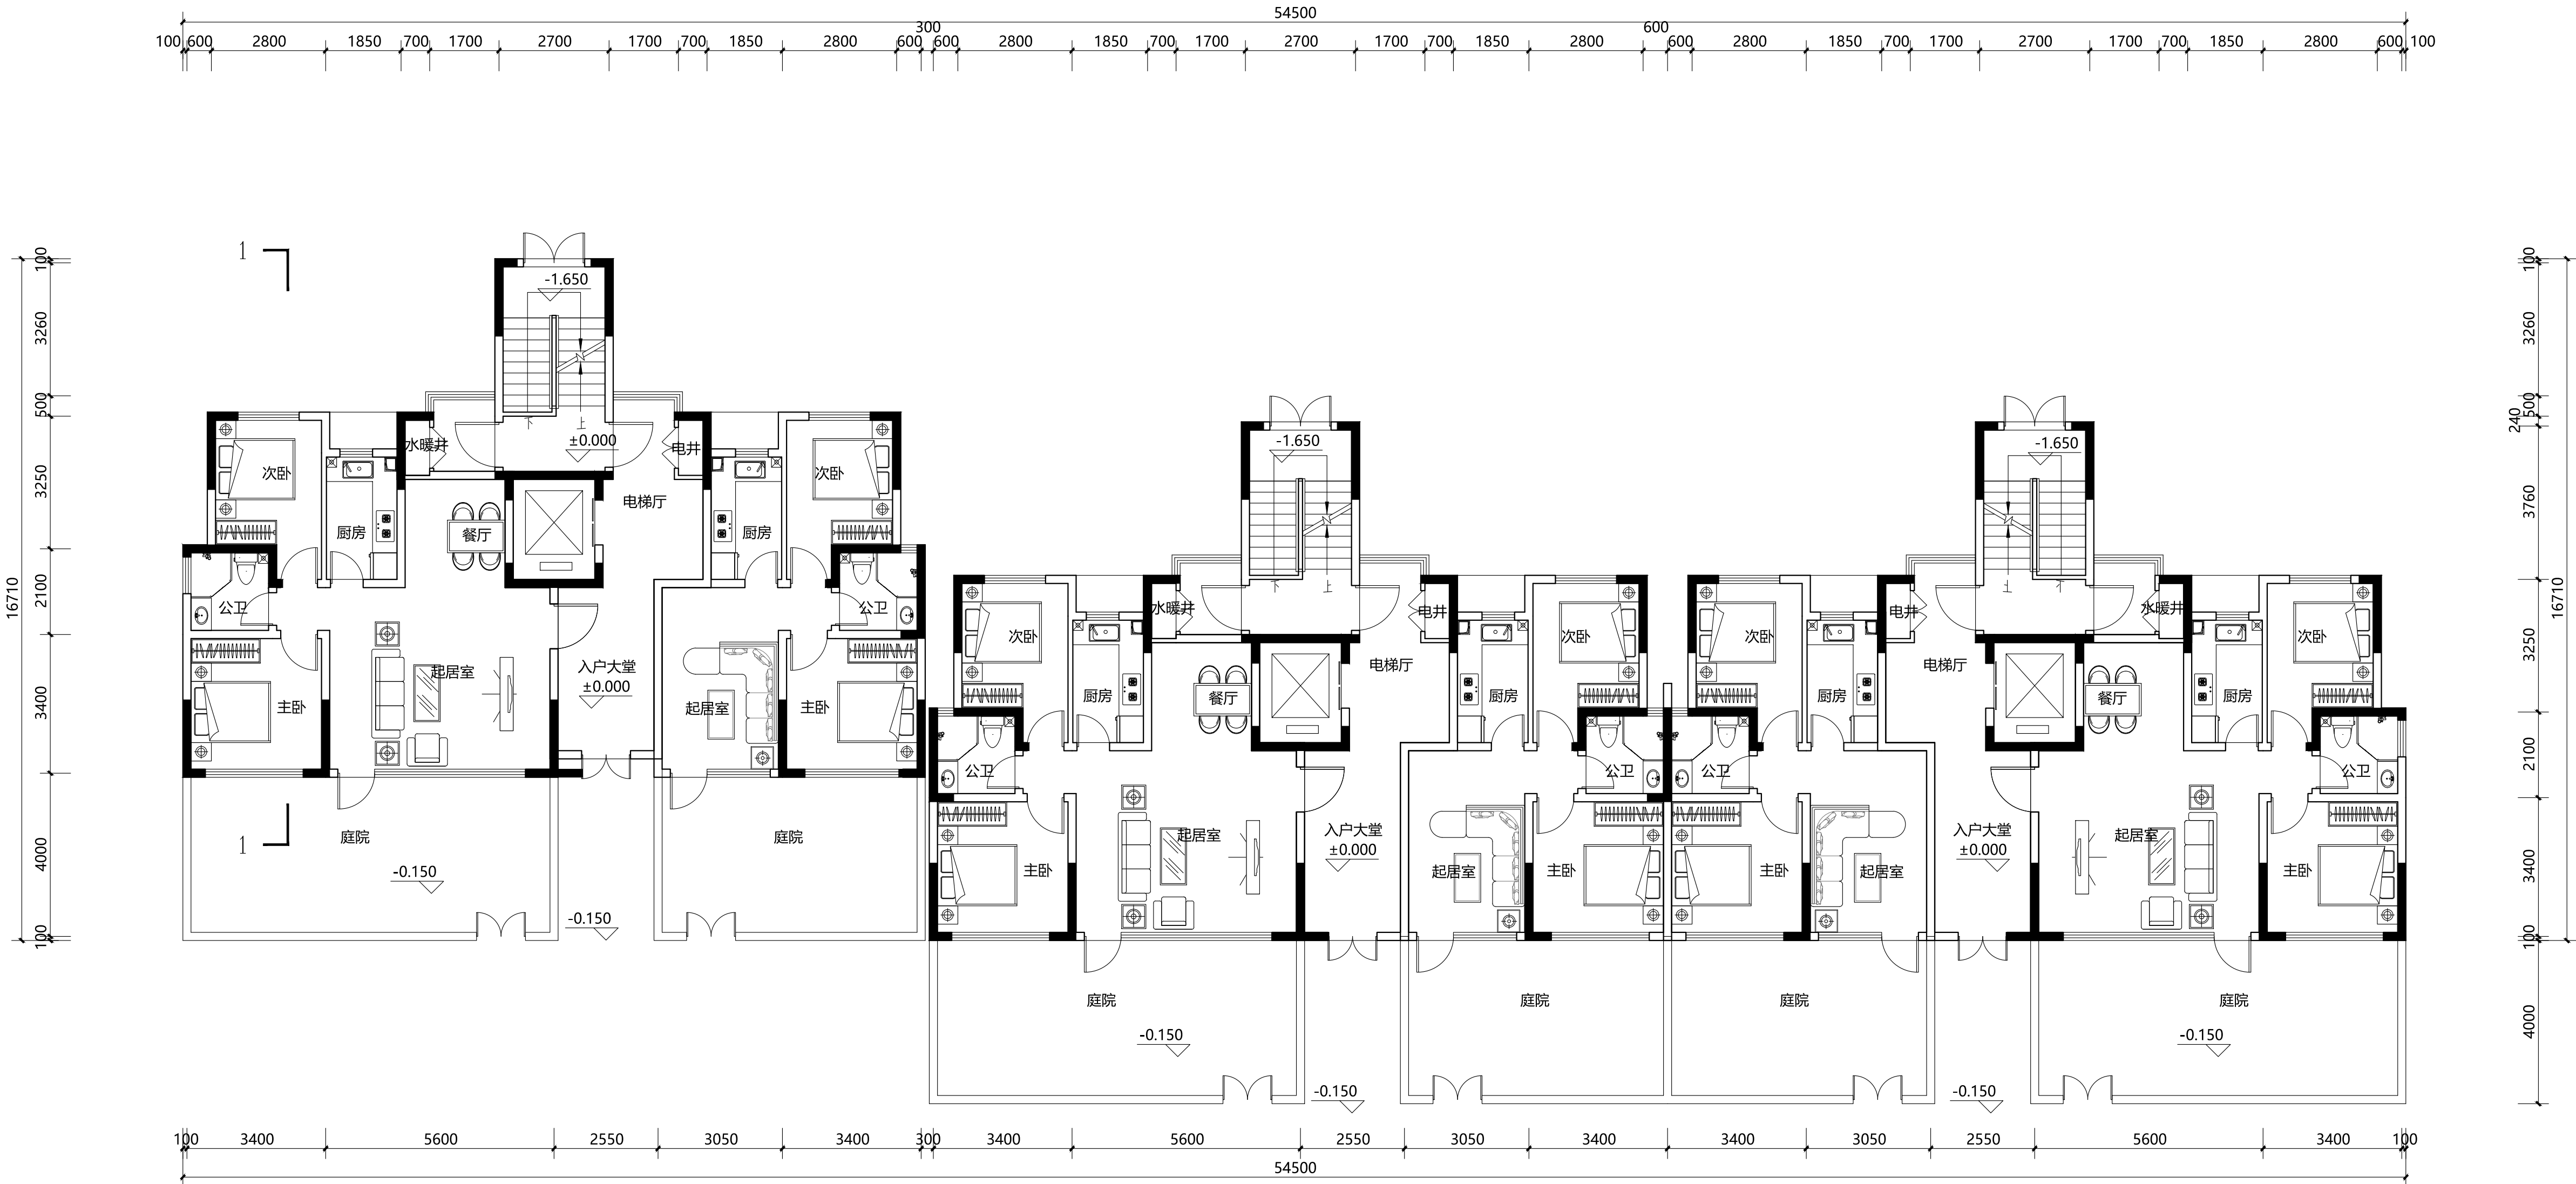

首层平面图 1:100

本层建筑面积: 503.82m²

地上总建筑面积: 6293.19m²

说明:

版次: 第 1 版 日期: 2023年5月

施工图设计文件审查专用章

人防工程设计自审小组专用章

防火设计自审小组专用章

工程设计出图专用章

注册章

太白长临实业有限公司

建设单位

太白 · 秦岭山水

首层平面图

工程号: 图号: BJ-3

阶段: 报建 比例: 1:100

项目负责人	郭磊	李东
审 定	李东	郭磊
审 核	郭磊	张罗
专业负责人	张罗	孙琪
校 对	孙琪	彭美楠
设 计	彭美楠	程怡欣
制 图	程怡欣	


ACCI 澳创国际工程设计(深圳)有限公司

AOOJUNG INTERNATIONAL ENGINEERING DESIGN (SHENZHEN) CO., LTD.

地址: 深圳市南山区华侨城文化创园B3栋202号

电话:(86)0755-86233005 传真:(86)0755-86139278

专业	日期	专业	日期	专业	日期	专业	日期
建筑		给排水		暖通		电气	
结构		暖通		电气		暖通	
暖通		电气		暖通		电气	
电气		暖通		电气		暖通	

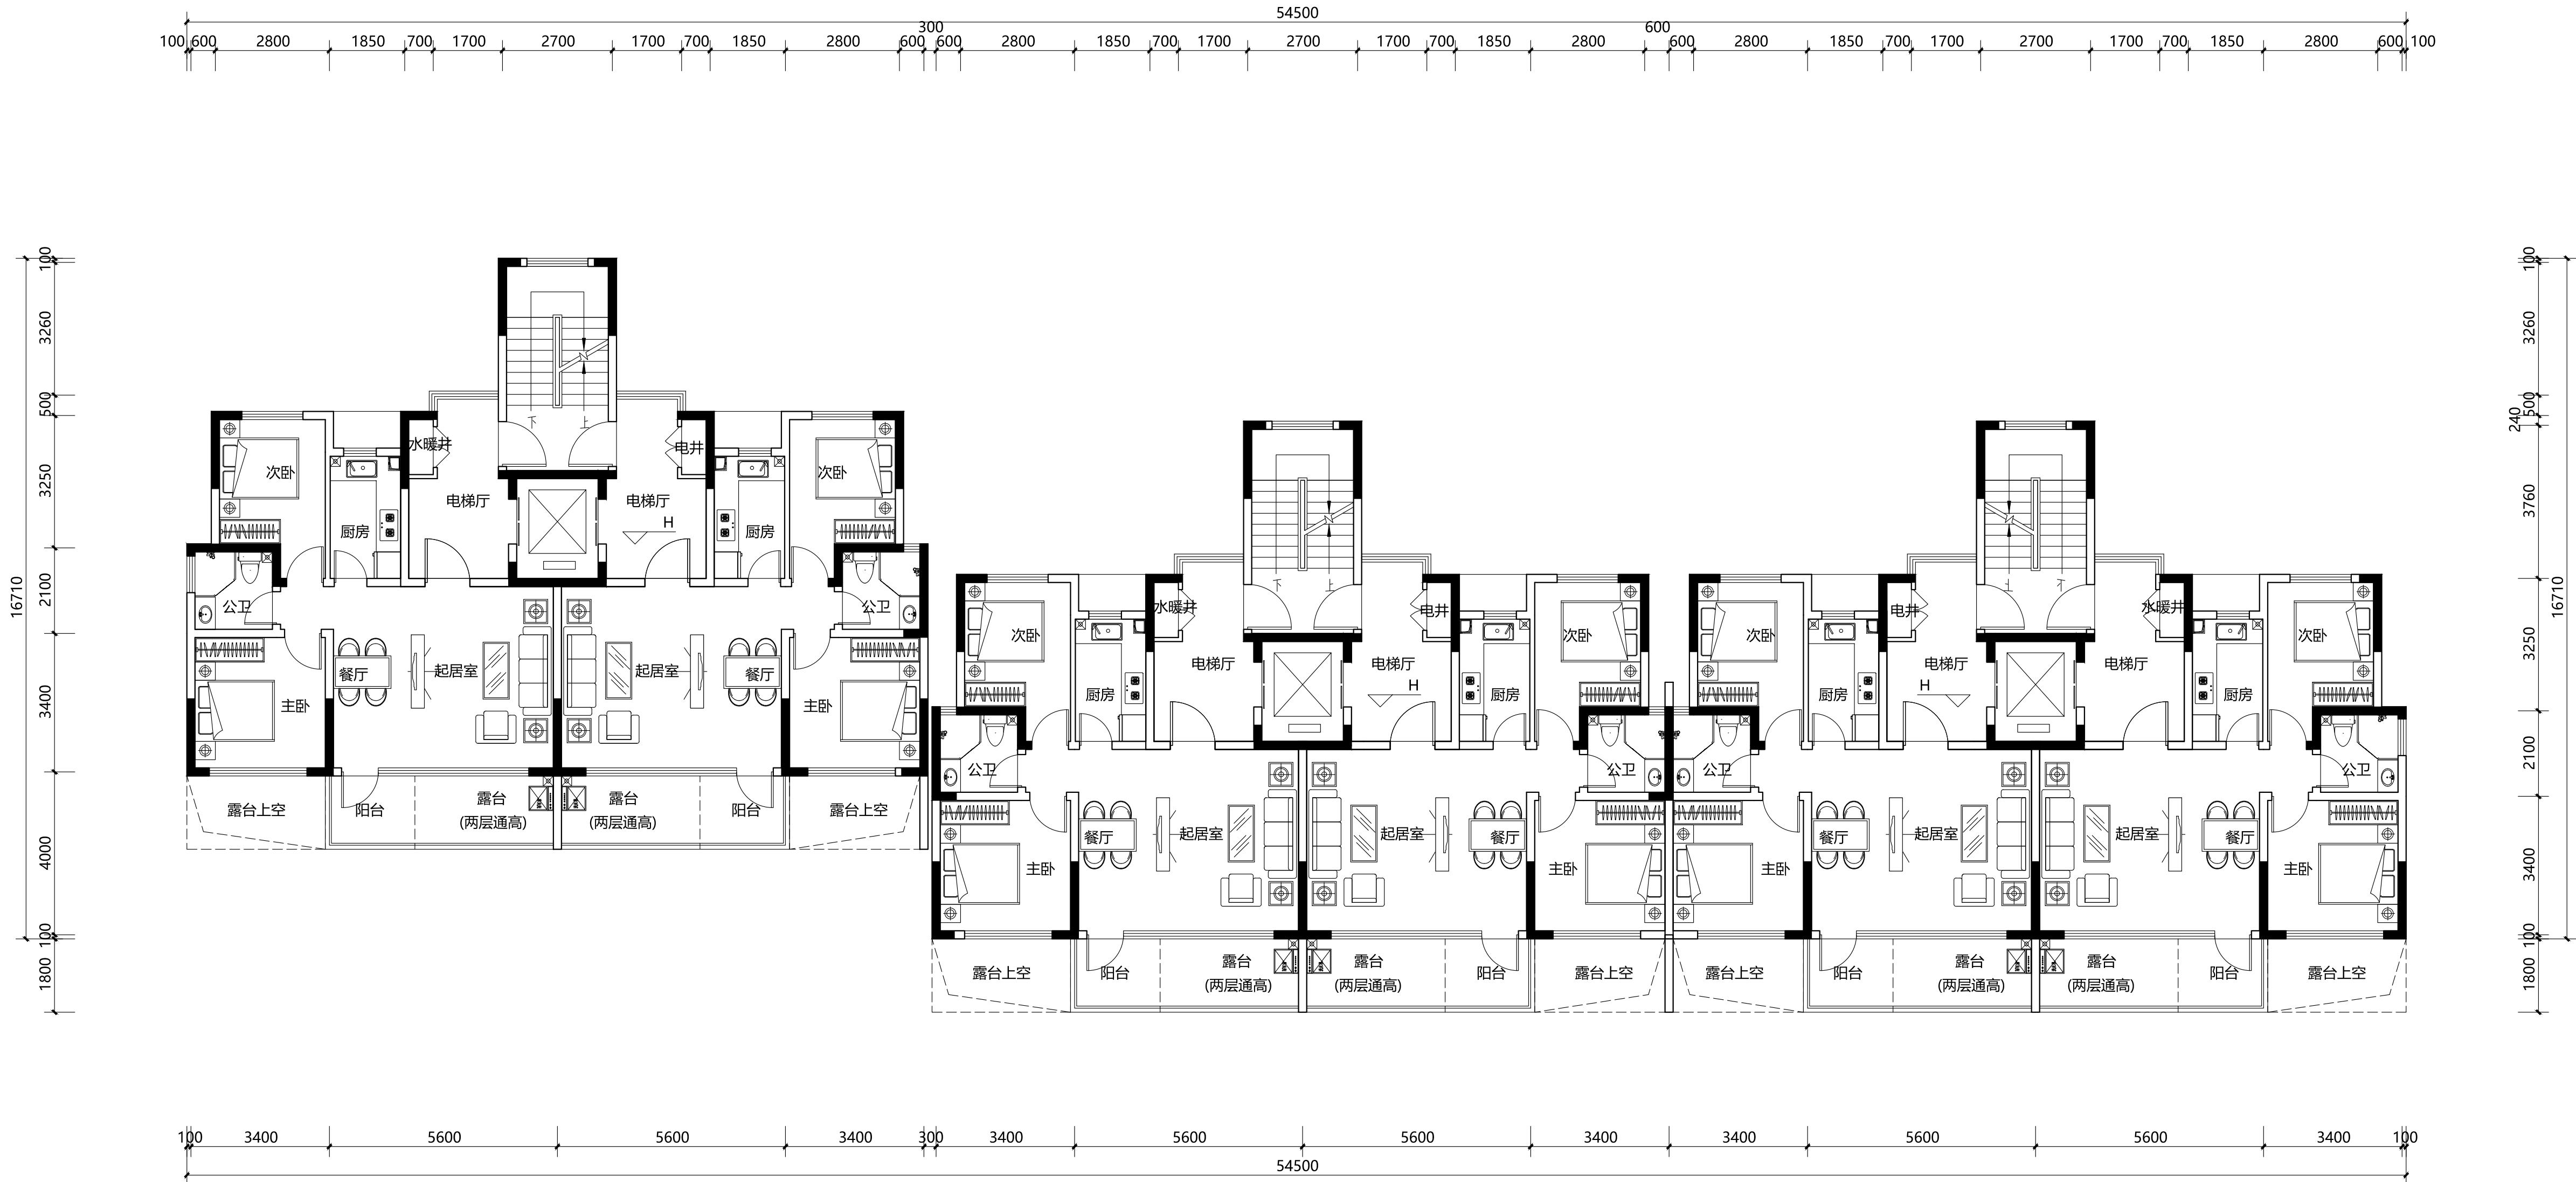

二、四、六、八、十、十二层平面图 1:100

本层建筑面积: 516.77m²

楼层标高表

楼层	标高 (H)
2F	3.000
4F	9.000
6F	15.000
8F	21.000
10F	27.000
12F	33.000

说明:

版次: 第 1 版 日期: 2023年5月

施工图设计文件审查专用章

人防工程设计自审小组专用章

防火设计自审小组专用章

工程设计出图专用章

注册章

太白长临实业有限公司

建设单位

太白 · 秦岭山水

二、四、六、八、十、十二层平面图

工程号: 图号: BJ-4

阶段: 报建 比例: 1:100

项目负责人	郭磊	李东
审 定	李东	郭磊
审 核	郭磊	张罗
专业负责人	张罗	孙琪
校 对	孙琪	彭美楠
设 计	彭美楠	程怡欣
制 图	程怡欣	


ACCI 澳创国际工程设计(深圳)有限公司

AOCHUANG INTERNATIONAL ENGINEERING DESIGN (SHENZHEN) CO., LTD.

地址: 深圳市福田区华岗文化创意园B3栋202号

电话:(86)0755-86233005 传真:(86)0755-86139278

专业	日期	专业	日期	专业	日期	专业	日期
建筑		给排水		暖通		电气	
结构		暖通		电气		暖通	
暖通		电气		暖通		电气	
电气		暖通		电气		暖通	

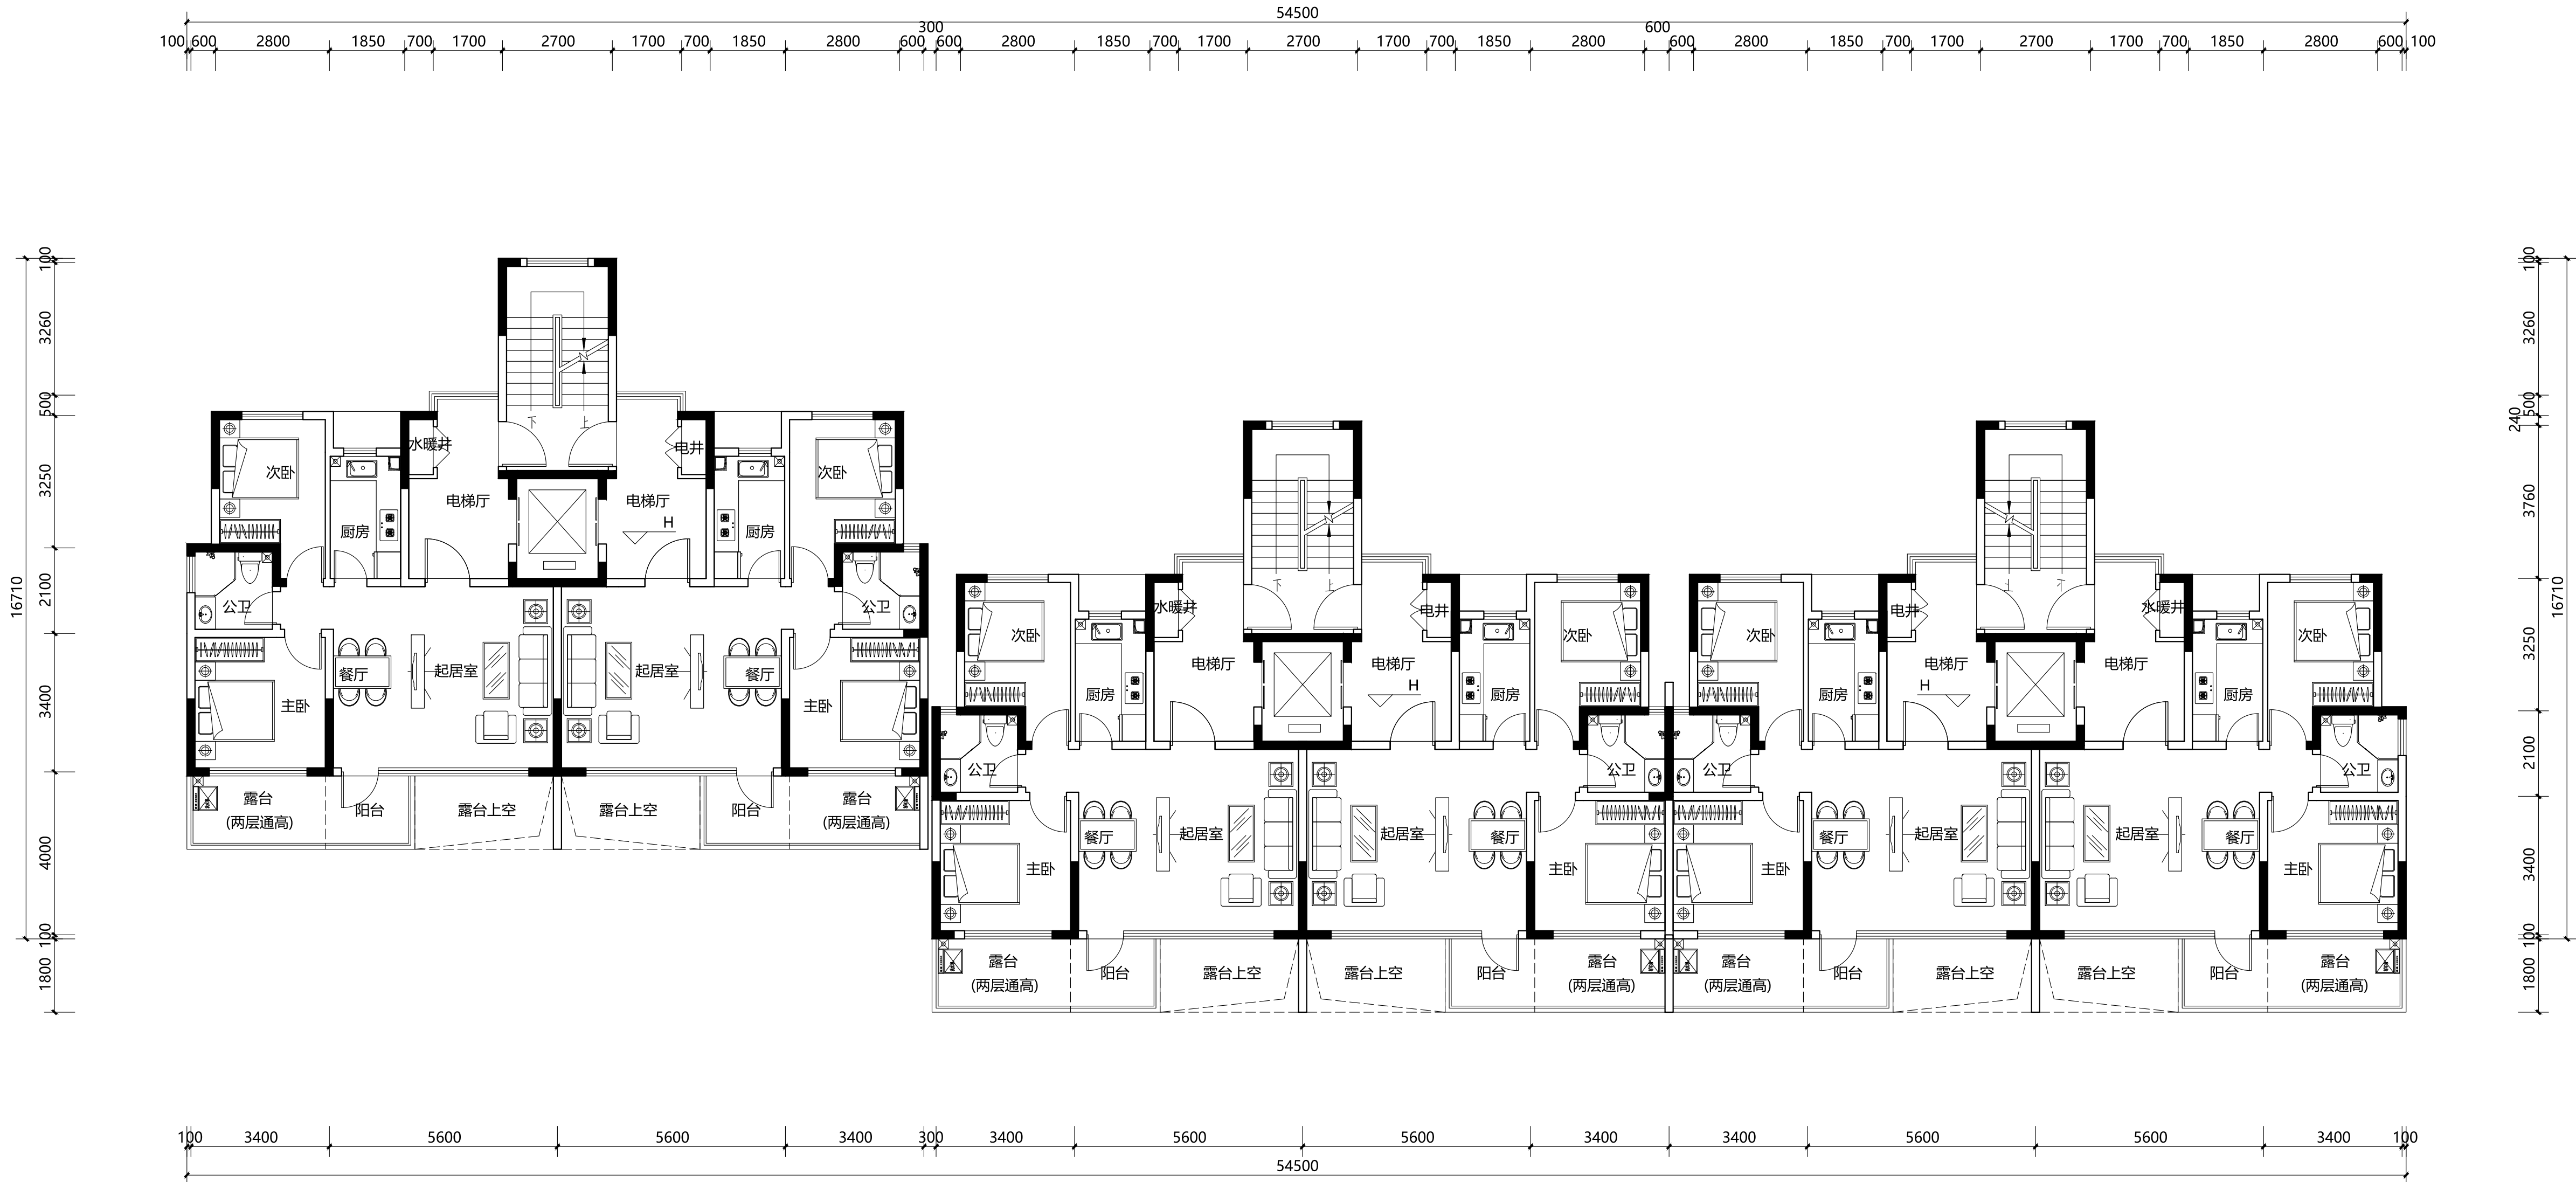

三、五、七、九、十一层平面图 1:100

本层建筑面积: 516.77m²

楼层标高表

楼层	标高 (H)
3F	6.000
5F	12.000
7F	18.000
9F	24.000
11F	30.000

说明:

版次: 第 1 版 日期: 2023年5月

施工图设计文件审查专用章

人防工程设计自审小组专用章

防火设计自审小组专用章

工程设计出图专用章

注册章

太白长临实业有限公司

建设单位

太白 · 秦岭山水

三、五、七、九、十一层平面图

工程号: 图号: BJ-5

阶段: 报建 比例: 1:100

项目负责人	郭磊	孙磊
审 定	李东	孙磊
审 核	郭磊	孙磊
专业负责人	张罗	孙磊
校 对	孙琪	孙磊
设 计	彭美楠	孙磊
制 图	程怡欣	孙磊

ACCI 澳创国际工程设计(深圳)有限公司

AOCHUANG INTERNATIONAL ENGINEERING DESIGN (SHENZHEN) CO., LTD.

地址: 深圳市福田区华强北路文化创意园B3栋202号

电话:(86)0755-86233005 传真:(86)0755-86139278

专业	姓名	日期	专业	姓名	日期
总图			给排水		
建筑			电气		
结构			暖通		
日期			暖通		
姓名			暖通		
专业			暖通		
姓名			暖通		
日期			暖通		




北立面图 1:150

- 暖色质感真石漆
- 浅米色质感涂料
- 仿木制质感真石漆
- 红色屋面

说明:		
版次:	第 1 版	日期: 2023年5月
施工图设计文件审查专用章		
人防工程设计自审小组专用章		
防火设计自审小组专用章		
工程设计出图专用章		
注册章		
太白长临实业有限公司		
建设单位		
项目 太白·秦岭山水		
图名 北立面图		
工程号:		图号: BJ-8
阶段: 报建		比例: 1:150
项目负责人	郭磊	新磊
审定	李东	李东
审核	郭磊	新磊
专业负责人	张罗	张罗
校对	孙琪	孙琪
设计	彭美楠	彭美楠
制图	程怡欣	程怡欣
ACCI 澳创国际工程设计(深圳)有限公司		
AOCUANG INTERNATIONAL ENGINEERING DESIGN (SHENZHEN) CO., LTD.		
地址: 深圳市南山区华侨城文化创意园B3栋202号		
电话:(86)0755-86233005 传真:(86)0755-86139278		

专业	日期	姓名	专业	日期	姓名	专业	日期	姓名
总图			给排水			暖通		
建筑			电气			空调		
结构			电气			空调		

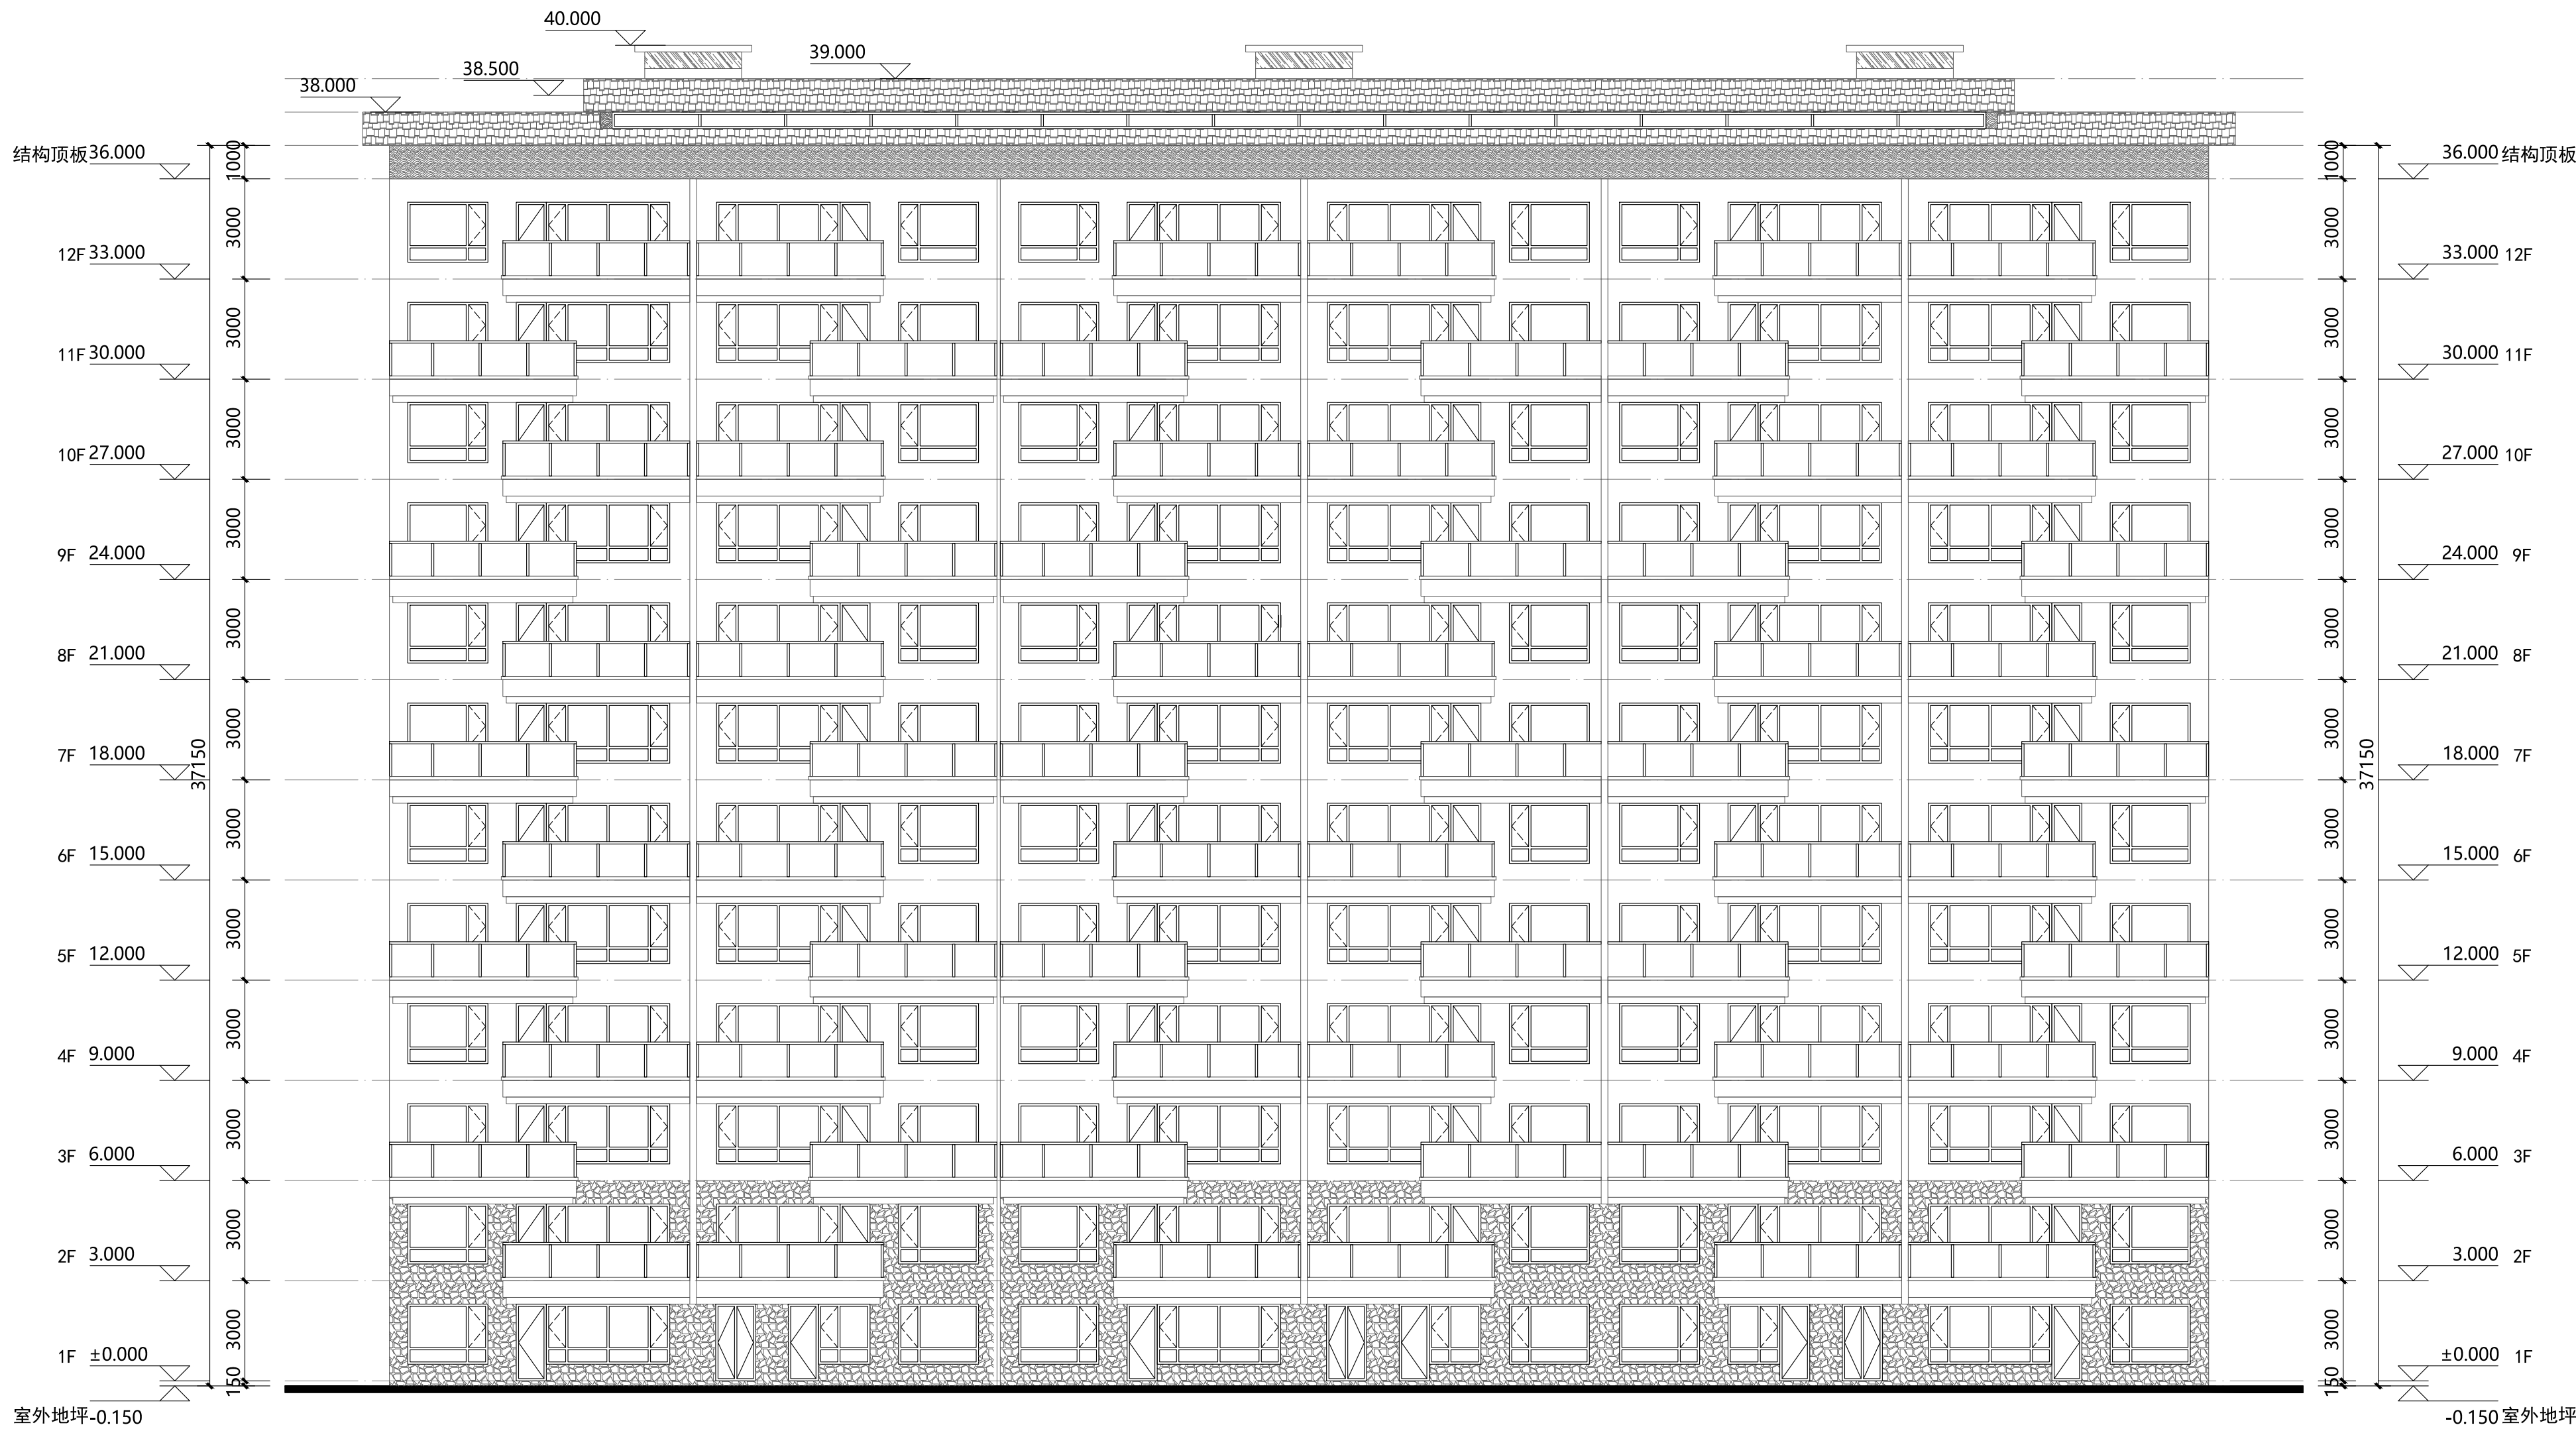

南立面图 1:150

- 暖色质感真石漆
- 浅米色质感涂料
- 仿木制质感真石漆
- 红色屋面

说明:

版次: 第 1 版 日期: 2023年5月

施工图设计文件审查专用章

人防工程设计自审小组专用章

防火设计自审小组专用章

工程设计出图专用章

注册章

太白长临实业有限公司

建设单位

太白·秦岭山水

南立面图

图名

工程号:

图号: BJ-9

阶段:

报建

比例: 1:150

项目负责人

郭磊

郭磊

审定

李东

李东

审核

郭磊

郭磊

专业负责人

张罗

张罗

校对

孙琪

孙琪

设计

彭美楠

彭美楠

制图

程怡欣

程怡欣


ACCI 澳创国际工程设计(深圳)有限公司

AOCHUANG INTERNATIONAL ENGINEERING DESIGN (SHENZHEN) CO., LTD.


地址: 深圳市南山区华侨城文化创意园B3栋202号

电话:(86)0755-86233005 传真:(86)0755-86139278

专业	签名	日期	专业	签名	日期	专业	签名	日期
总图			给排水			燃气		
建筑			电气			空调		
结构			电讯					

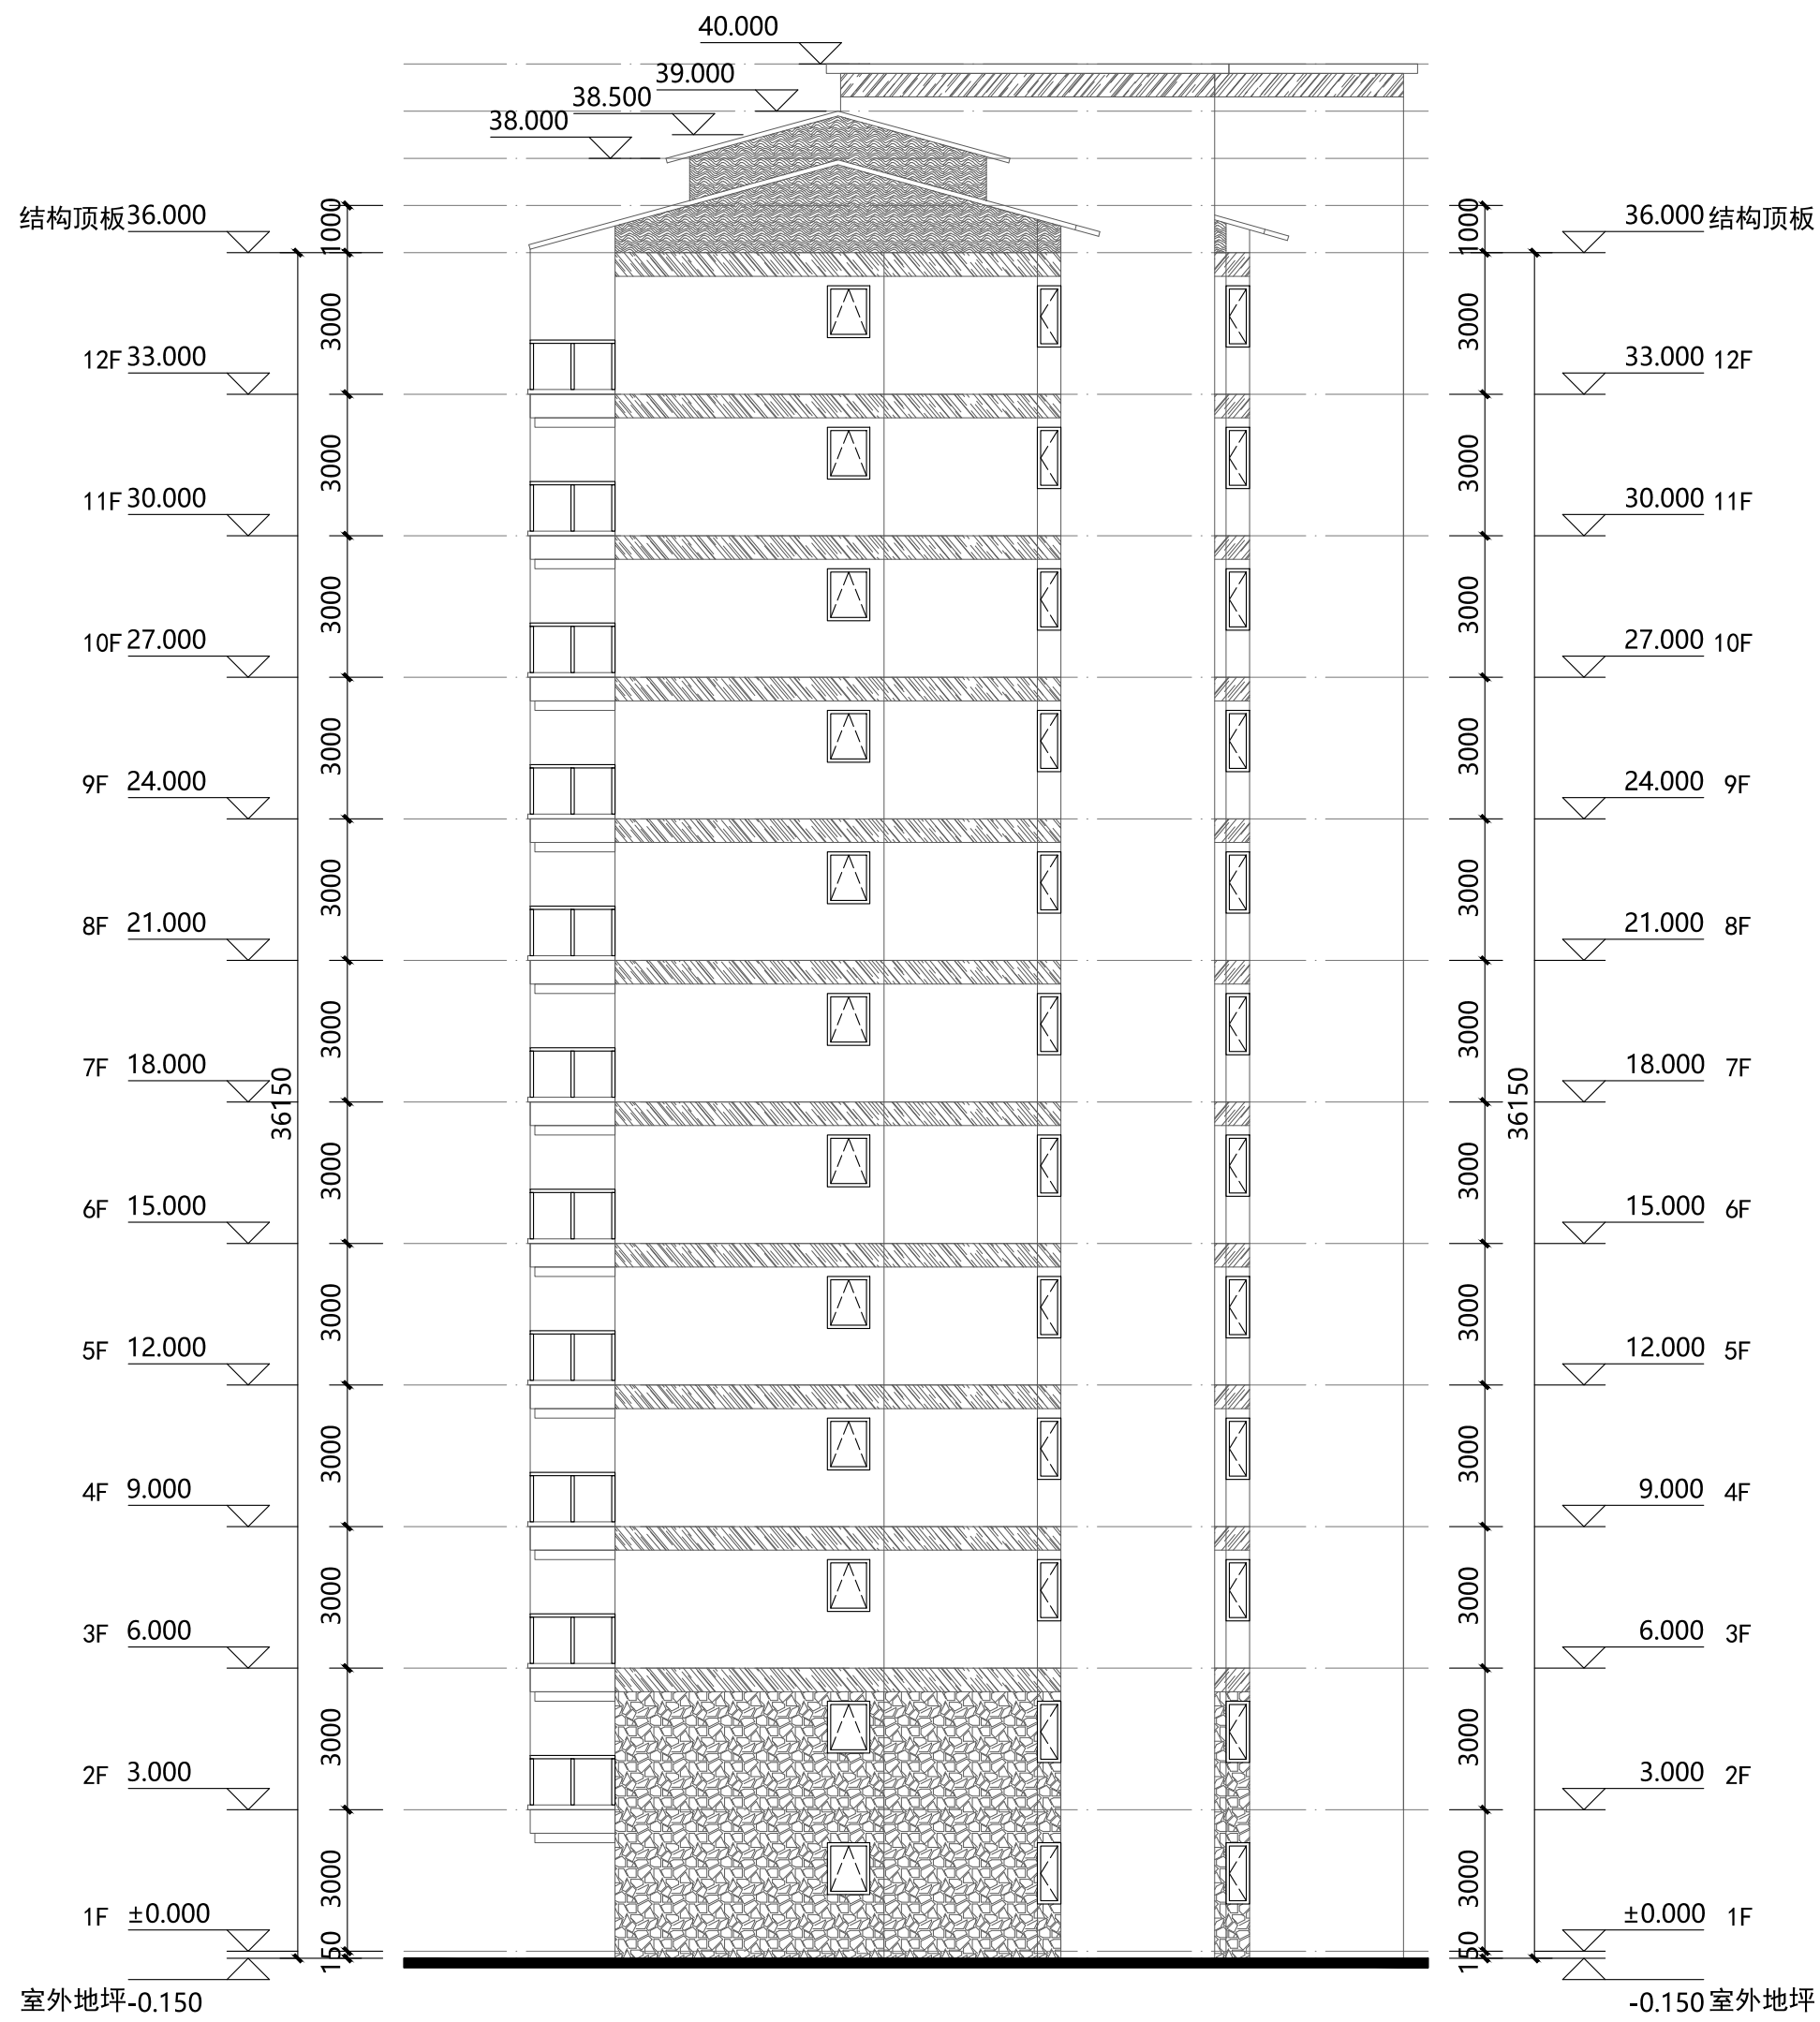

东立面图 1:150

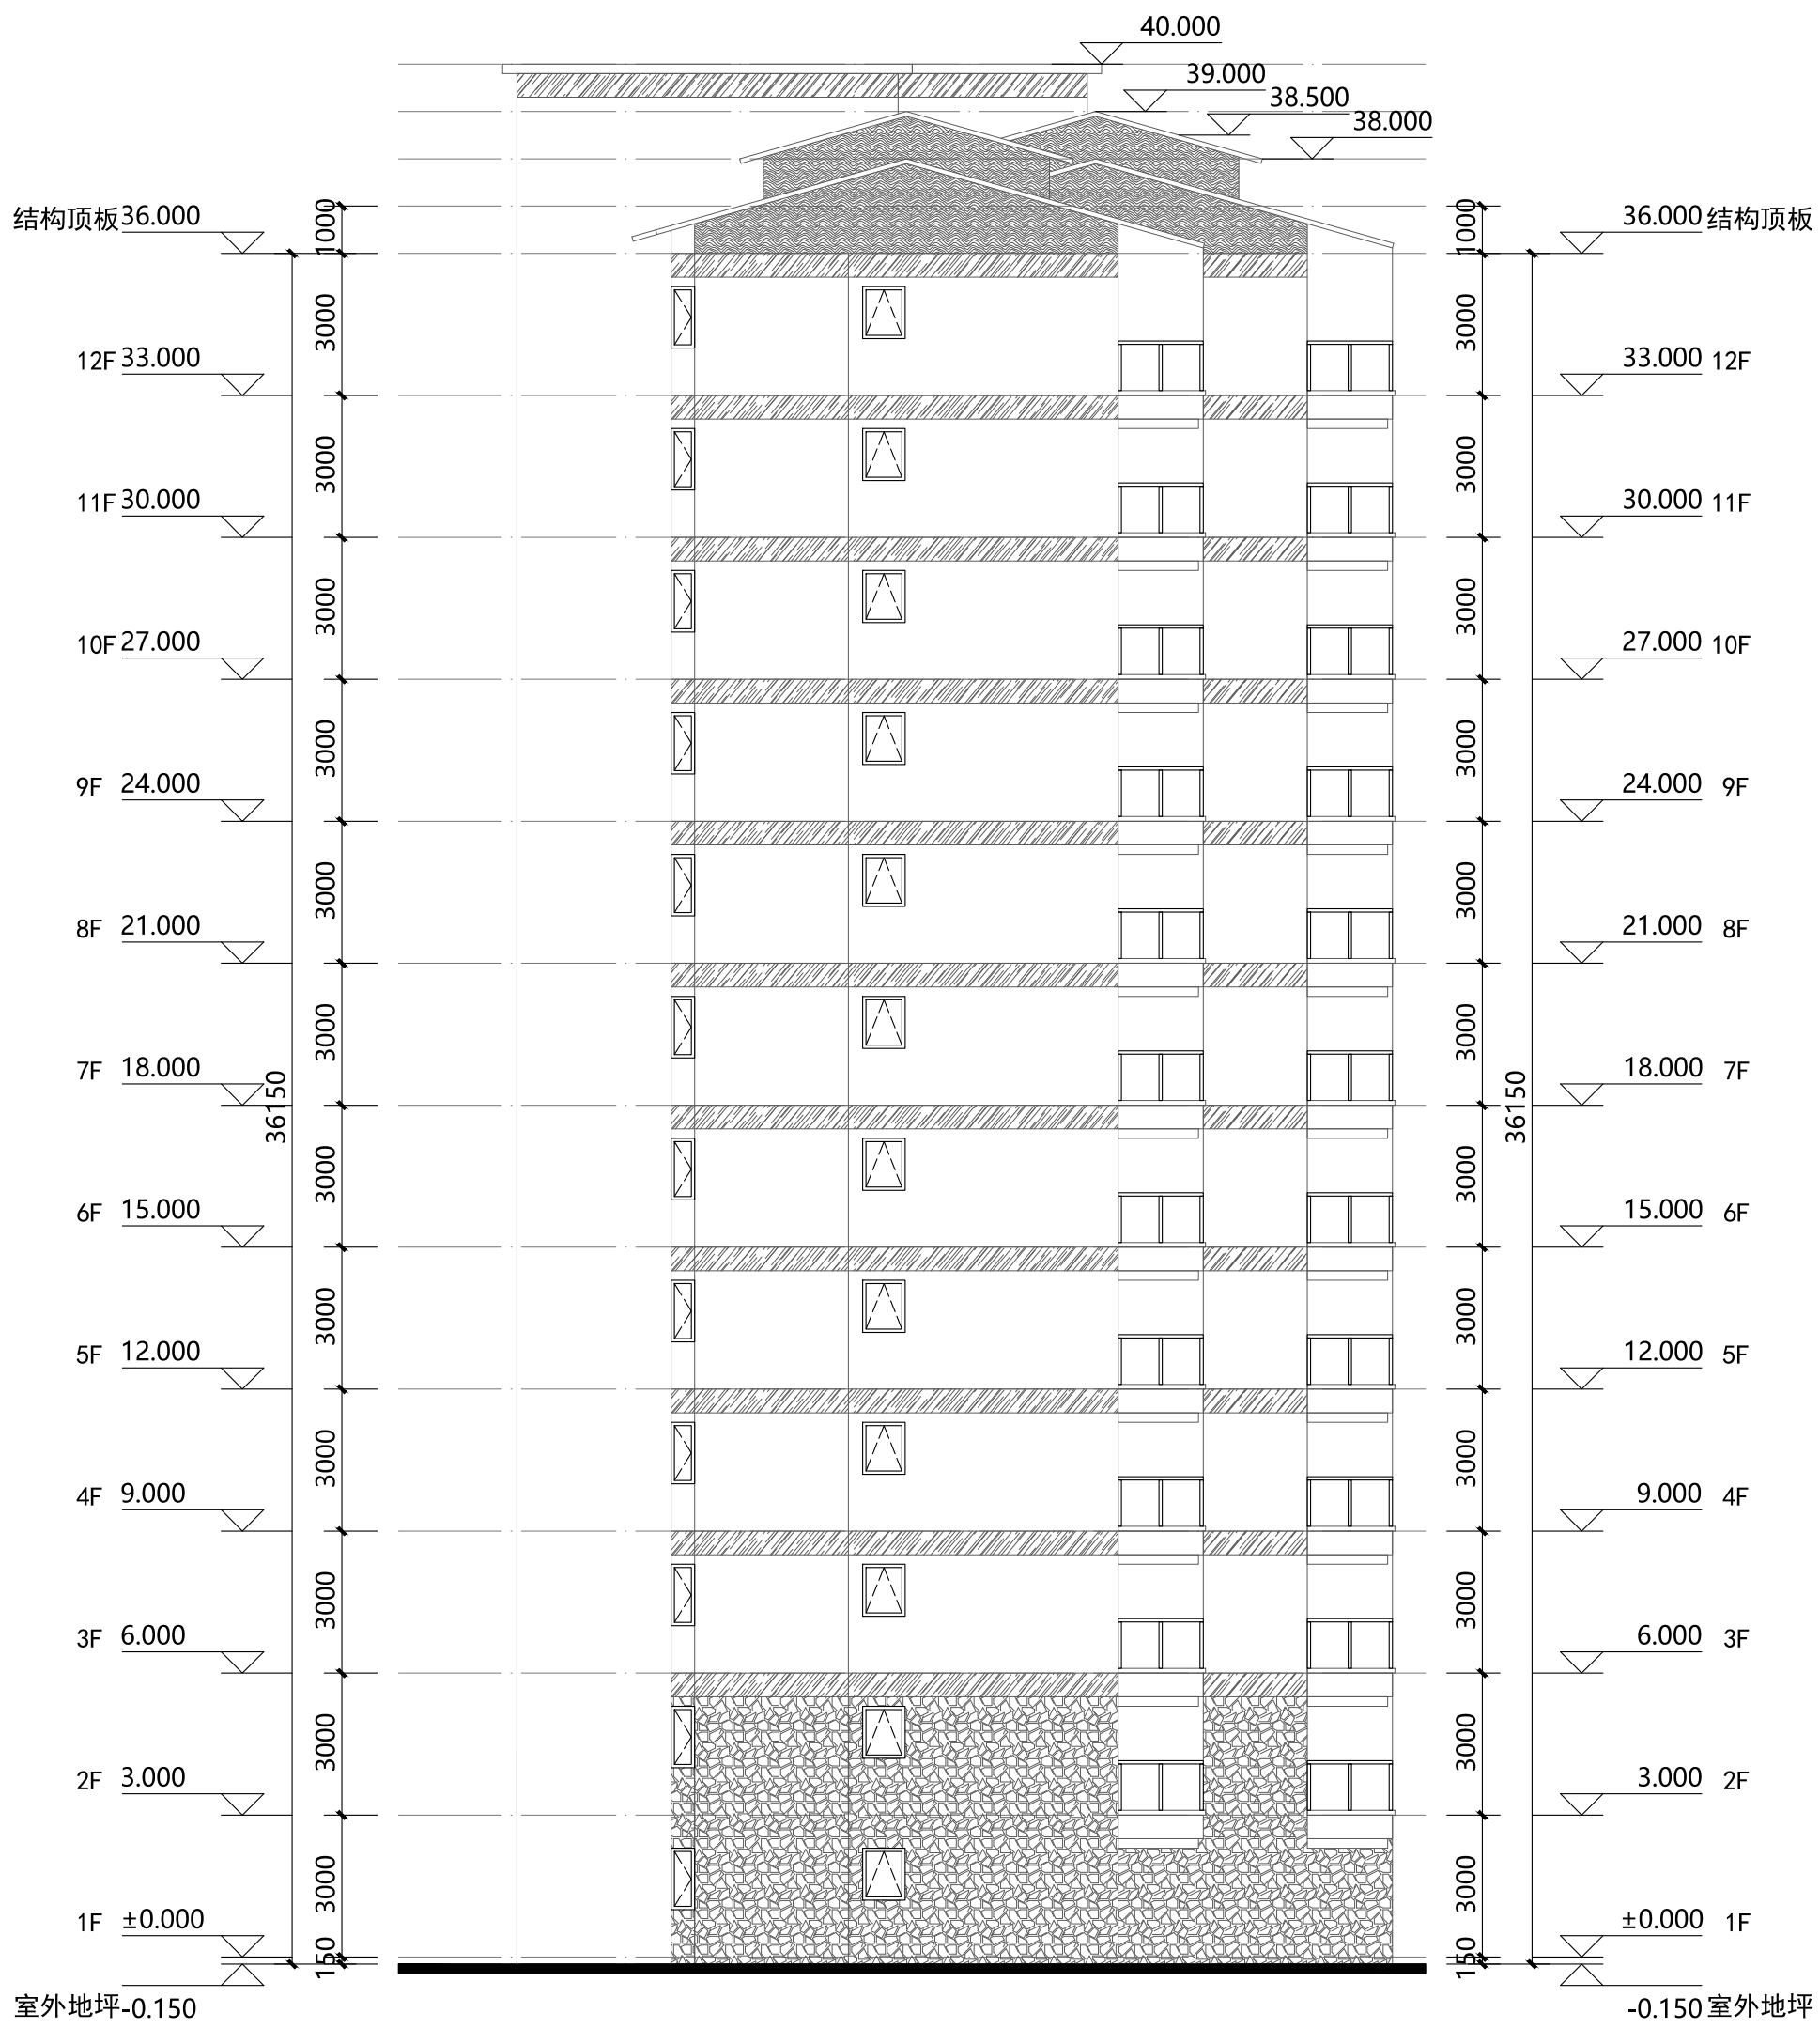


西立面图 1:150

- | | |
|---|----------|
|  | 暖色质感真石漆 |
|  | 浅米色质感涂料 |
|  | 仿木制质感真石漆 |
|  | 红色屋面 |

说明：					
版次：第 1 版		日期：2023年5月			
施工图设计文件审查专用章					
人防工程设计自审小组专用章					
防火设计自审小组专用章					
工程设计出图专用章					
注册章					
太白长临实业有限公司					
建设单位					
项目 太白 · 秦岭山水					
东、西立面图					
图名					
工程号：		图 号： BJ-10			
阶 段： 报建		比 例： 1:150			
项目负责人	郭磊				
审 定	李东				
审 核	郭磊				
专业负责人	张罗				
校 对	孙琪				
设 计	彭美楠				
制 图	程怡欣				
ACCI 澳创国际工程设计（深圳）有限公司 AOCHUANG INTERNATIONAL ENGINEERING DESIGN (SHENZHEN) CO., LTD. 地址：深圳市南山区华侨城文化创意园B3楼202号 电话:(86)0755-86233005 传真:(86)0755-86139278					

专业	日期	专业	日期	专业	日期	专业	日期
总图		给排水		燃气		空调	
建筑		电气					
结构		电讯					

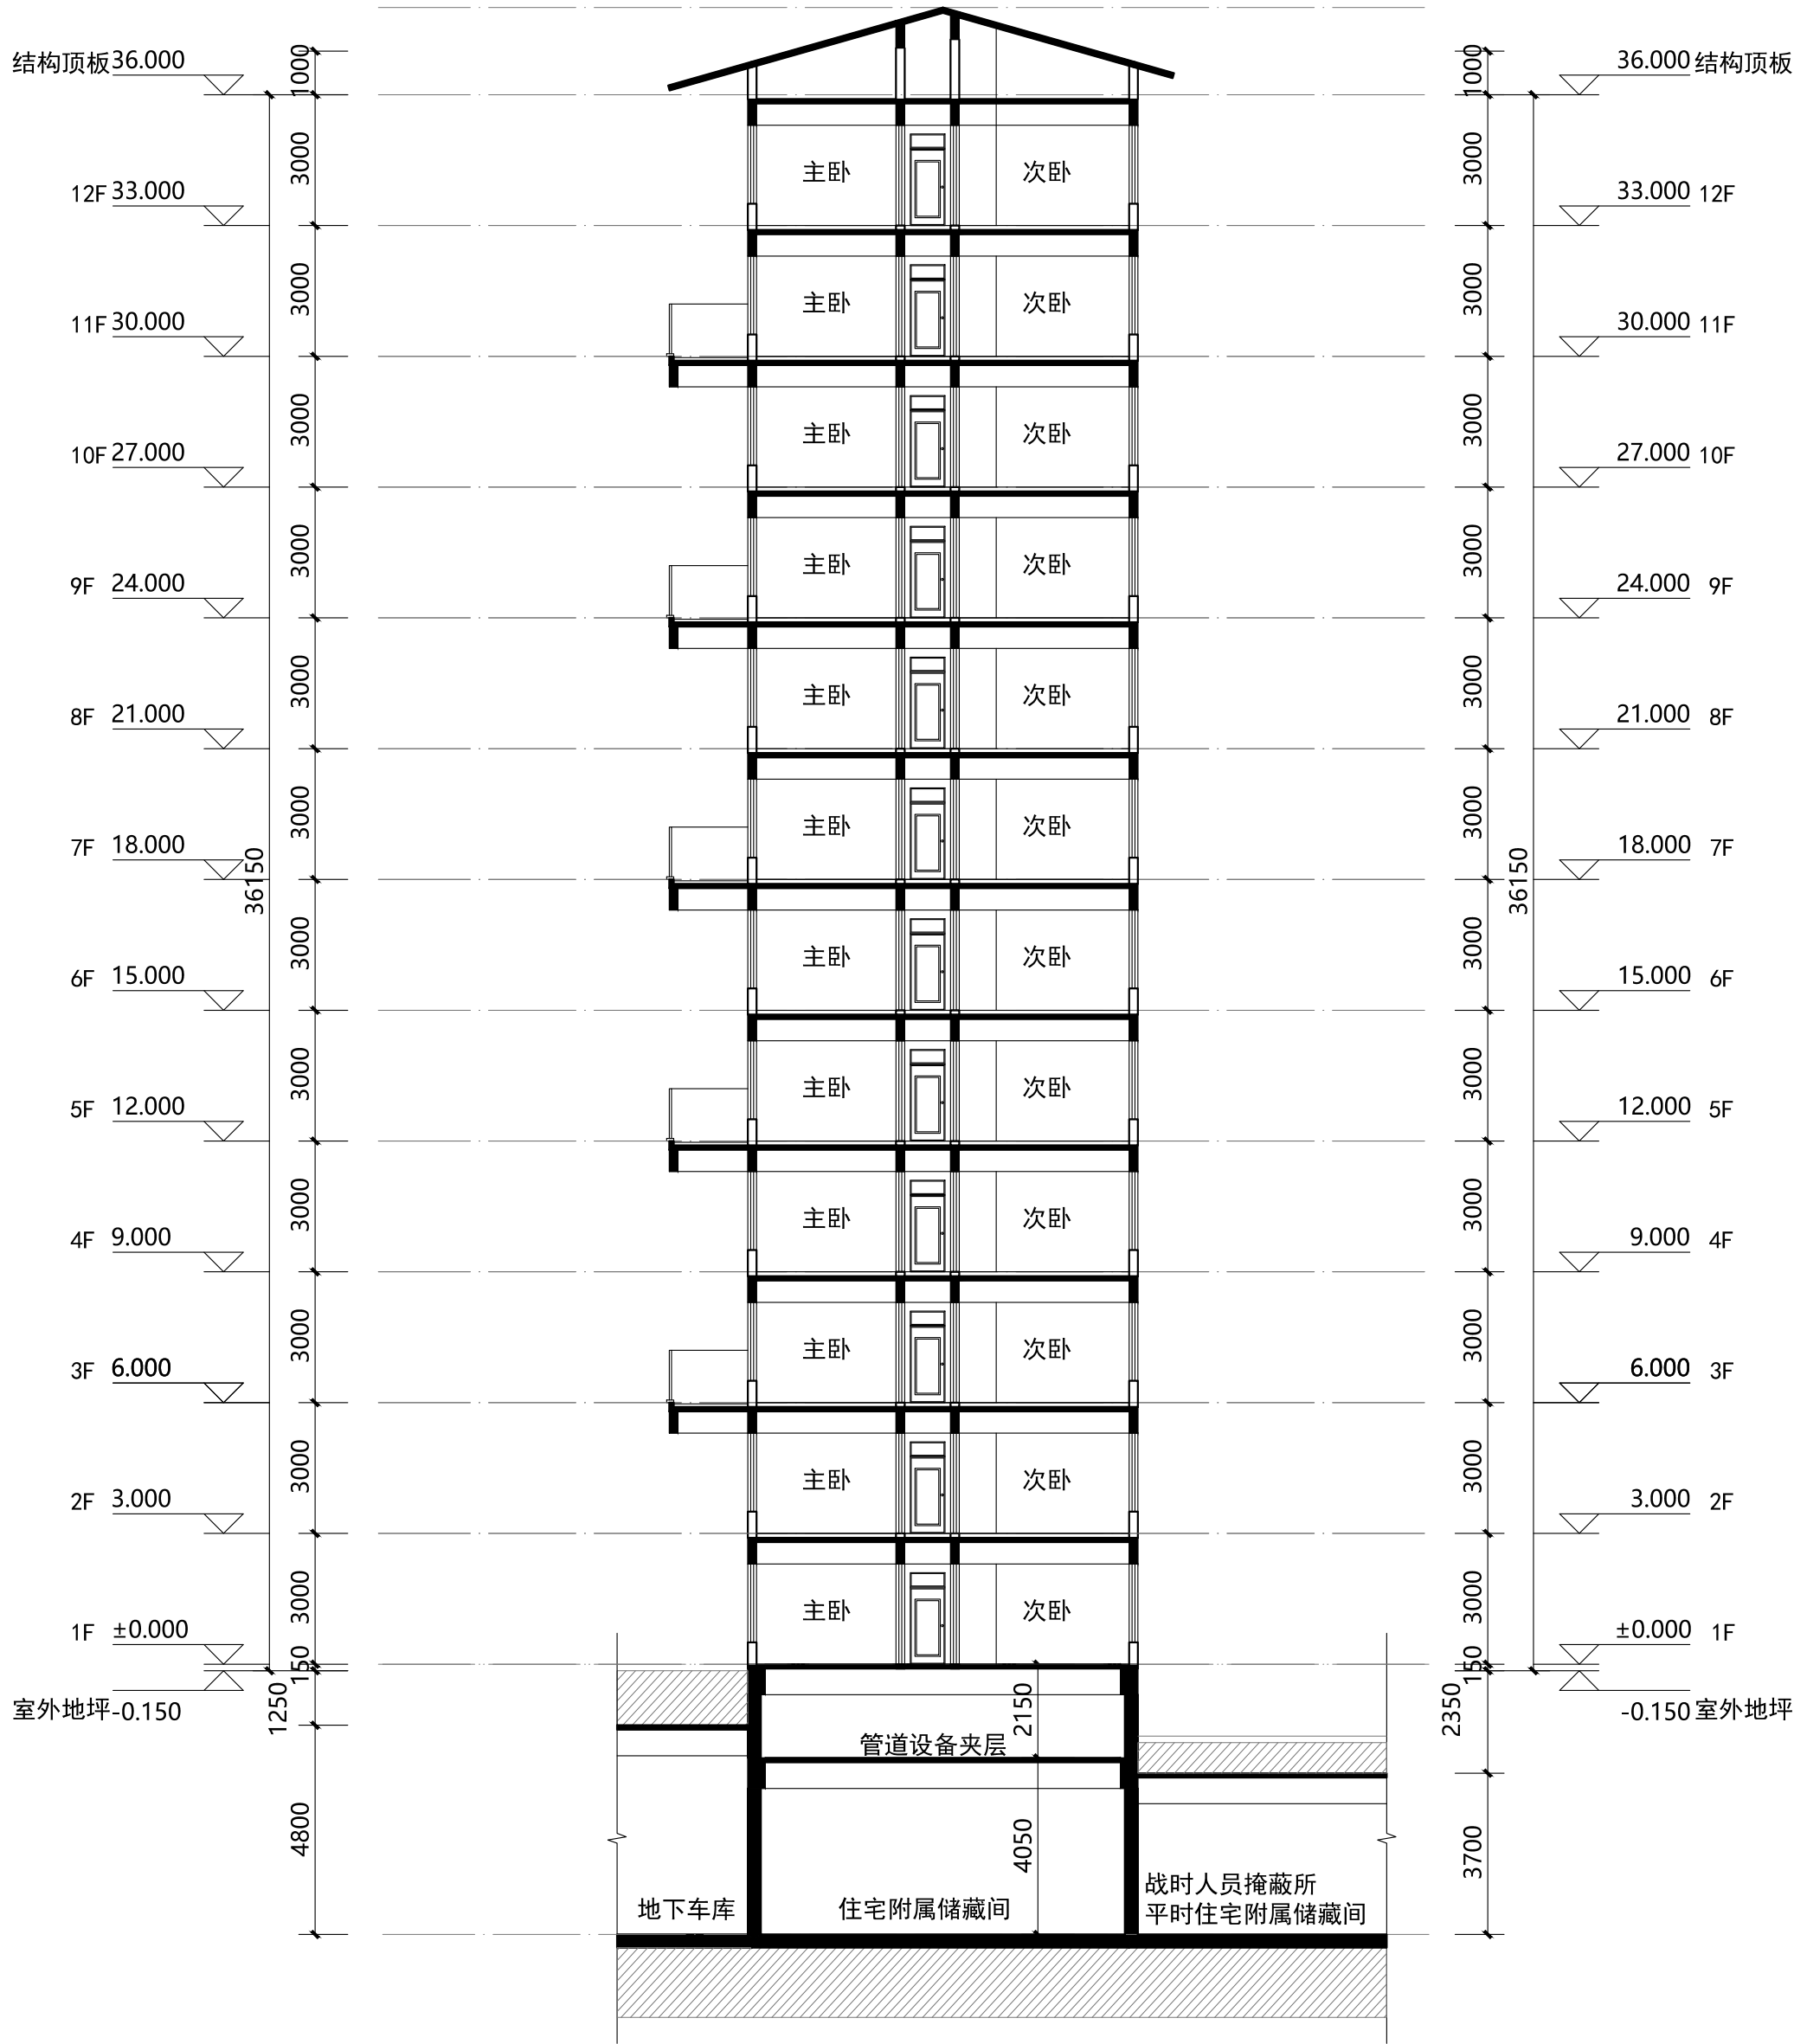

1-1剖面图 1:150

说明:		
版次:	第 1 版	日期: 2023年5月
施工图设计文件审查专用章		
人防工程设计自审小组专用章		
防火设计自审小组专用章		
工程设计出图专用章		
注册章		
太白长临实业有限公司		
建设单位		
太白 · 秦岭山水		
项目		
1-1剖面图		
工程号:		图 号: BJ-11
阶 段: 报建		比 例: 1:150
项目负责人	郭磊	李东
审 定	李东	郭磊
审 核	郭磊	李东
专业负责人	张罗	孙琪
校 对	孙琪	彭美楠
设 计	彭美楠	程怡欣
制 图	程怡欣	程怡欣
ACCI 澳创国际工程设计(深圳)有限公司		
AOCHUANG INTERNATIONAL ENGINEERING DESIGN (SHENZHEN) CO., LTD		
地址: 深圳市南山区华侨城文化创意园B3栋202号		
电话:(86)0755-86233005 传真:(86)0755-86139278		