


太白·秦岭山水
6#
建筑专业图纸

澳创国际工程设计（深圳）有限公司

证书编号：A144005213

2023年5月

专业	姓名	日期	专业	姓名	日期
总图			给排水		
建筑			电气		
结构			暖通		

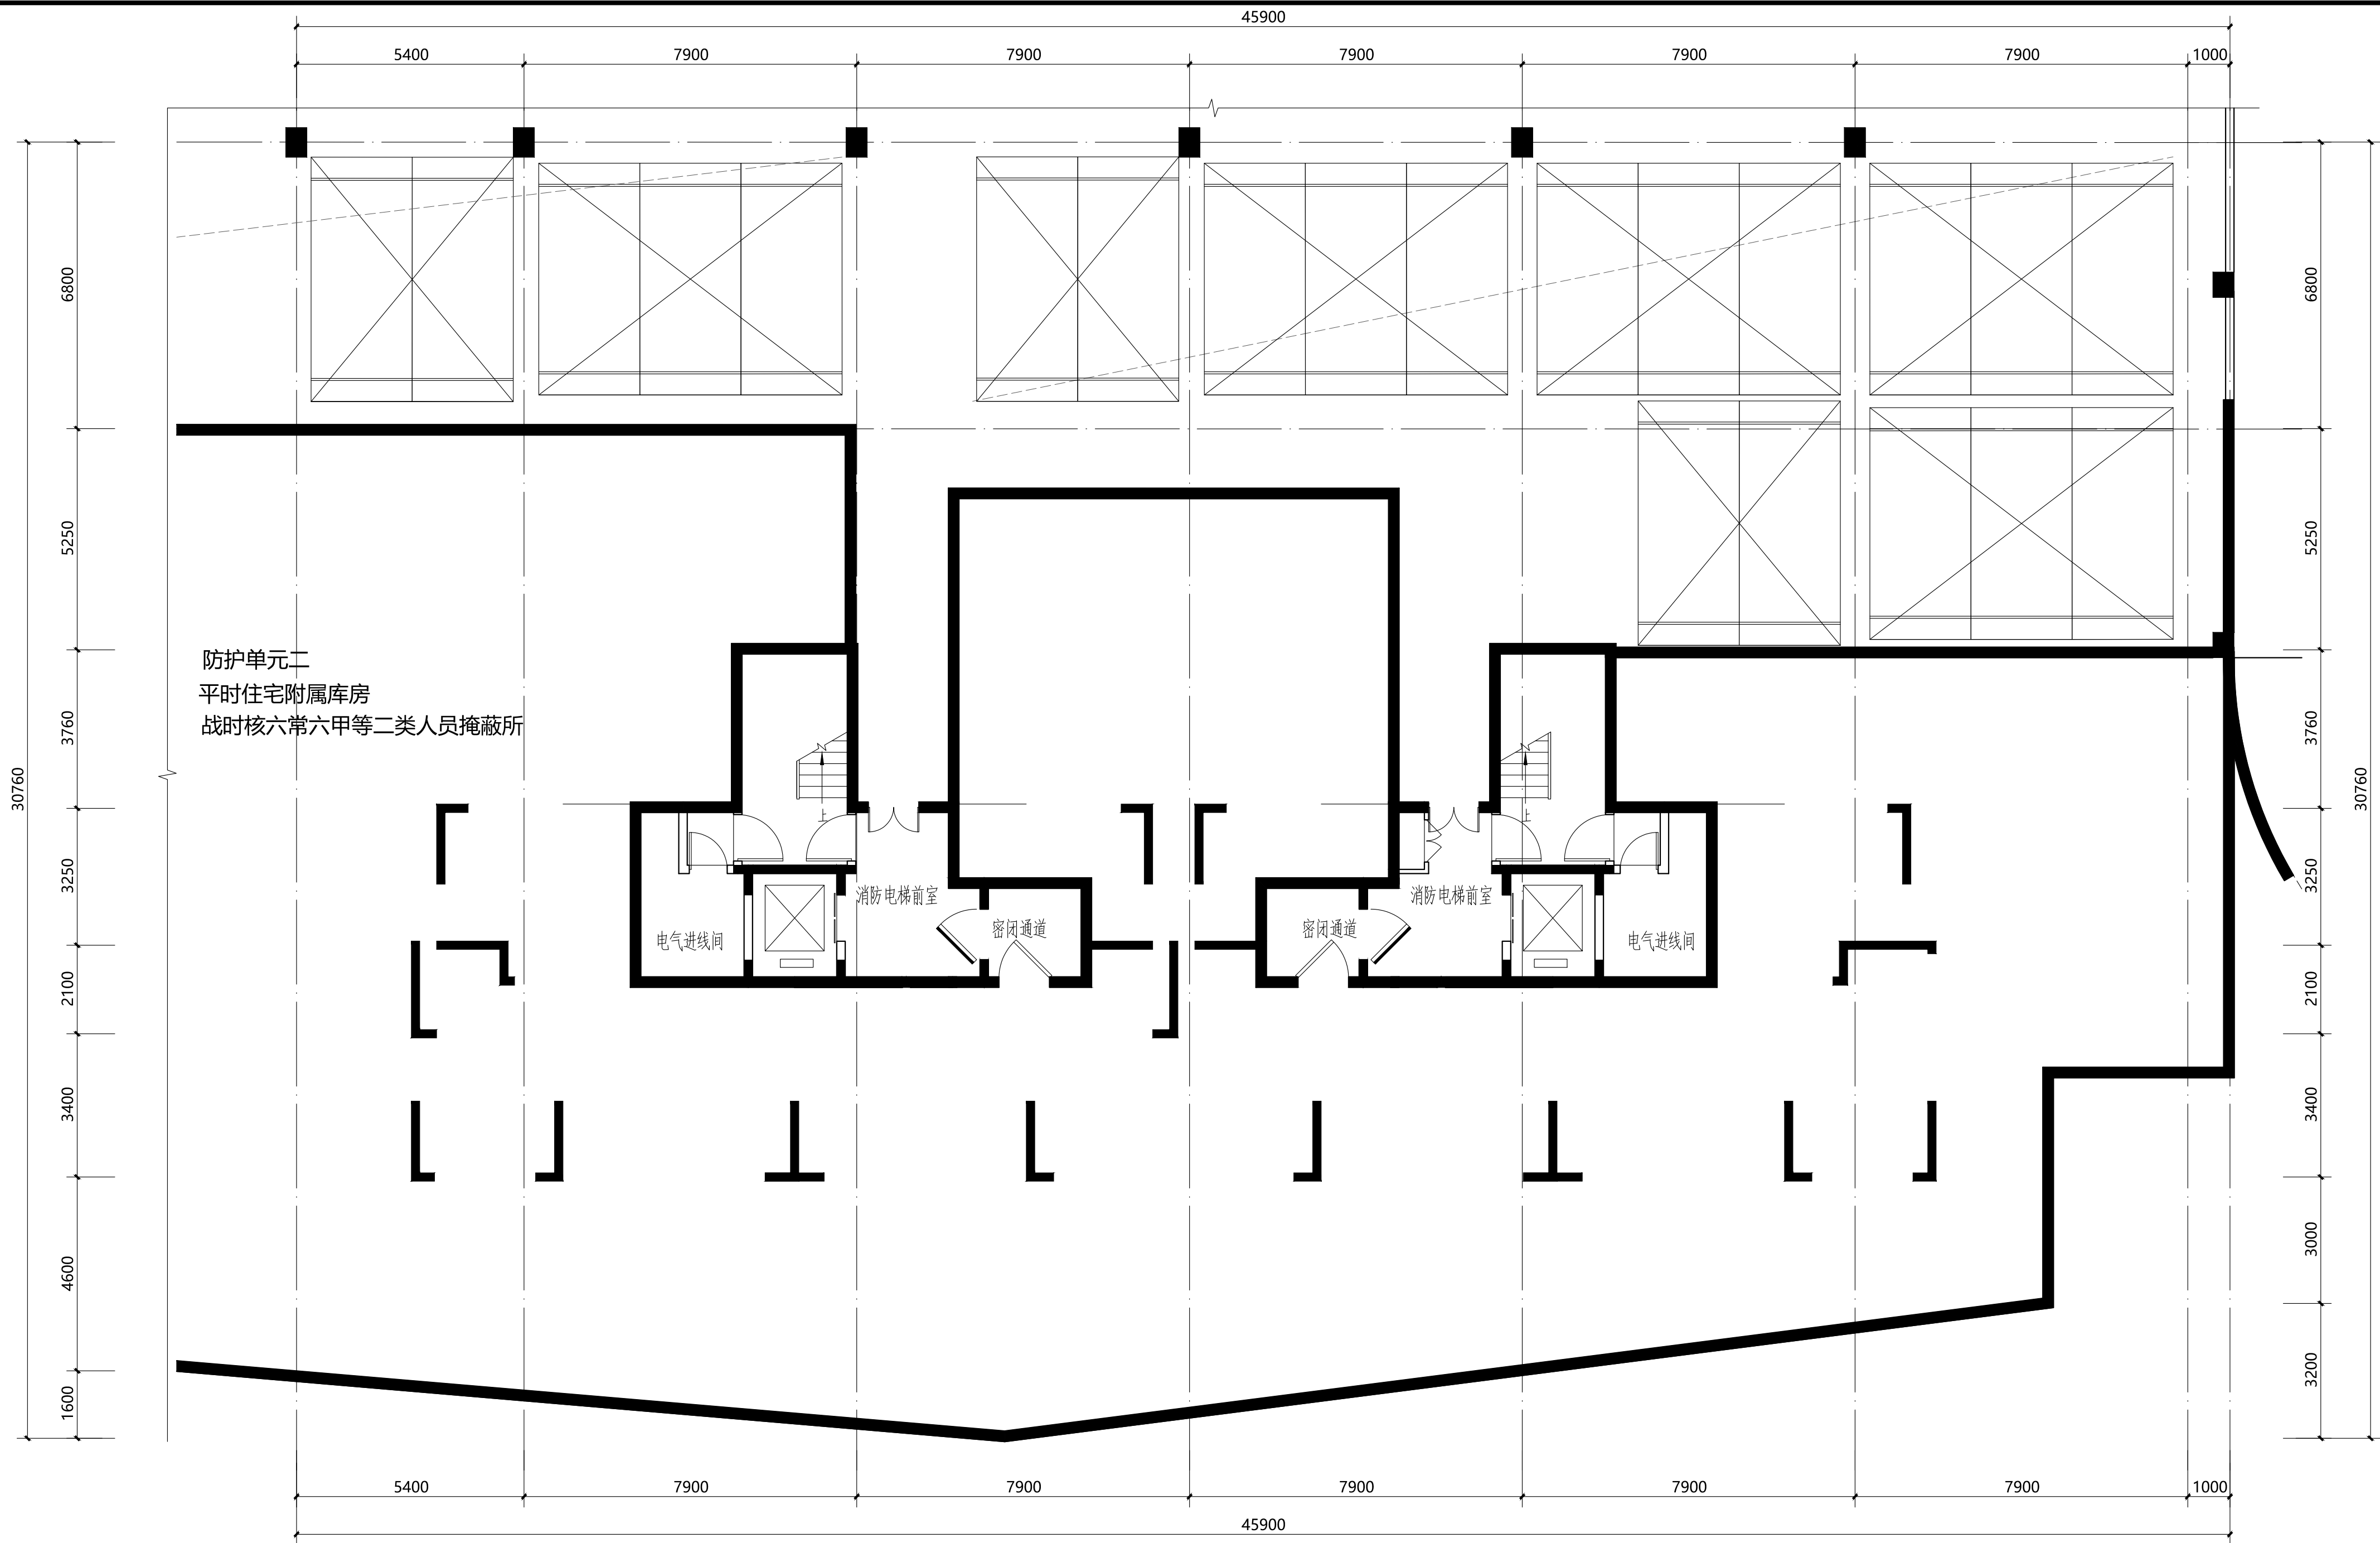

地下一层平面图 1:100

本层建筑面积计入地下室平面

说明:

版次:	第 1 版	日期:	2023年5月
-----	-------	-----	---------

施工图设计文件审查专用章

人防工程设计自审小组专用章

防火设计自审小组专用章

工程设计出图专用章

注册章

建设单位
大白长临实业有限公司

项目
太白·秦岭山水


图名
地下一层平面图

工程号:	图号: BJ-1
阶段: 报建	比例: 1:100

项目负责人	郭磊	新磊
审 定	李东	李东
审 核	郭磊	新磊
专业负责人	张罗	张罗
校 对	孙琪	孙琪
设 计	彭美楠	彭美楠
制 图	程怡欣	程怡欣

ACCI 澳创国际工程设计(深圳)有限公司
AOCHUANG INTERNATIONAL ENGINEERING DESIGN (SHENZHEN) CO., LTD
地址: 深圳市南山区华侨城文化创意园B3栋202号
电话:(86)0755-86233005 传真:(86)0755-86139278

专业	姓名	日期	专业	姓名	日期	专业	姓名	日期
总图			给排水			燃气		
建筑			电气			空调		
结构			暖通					

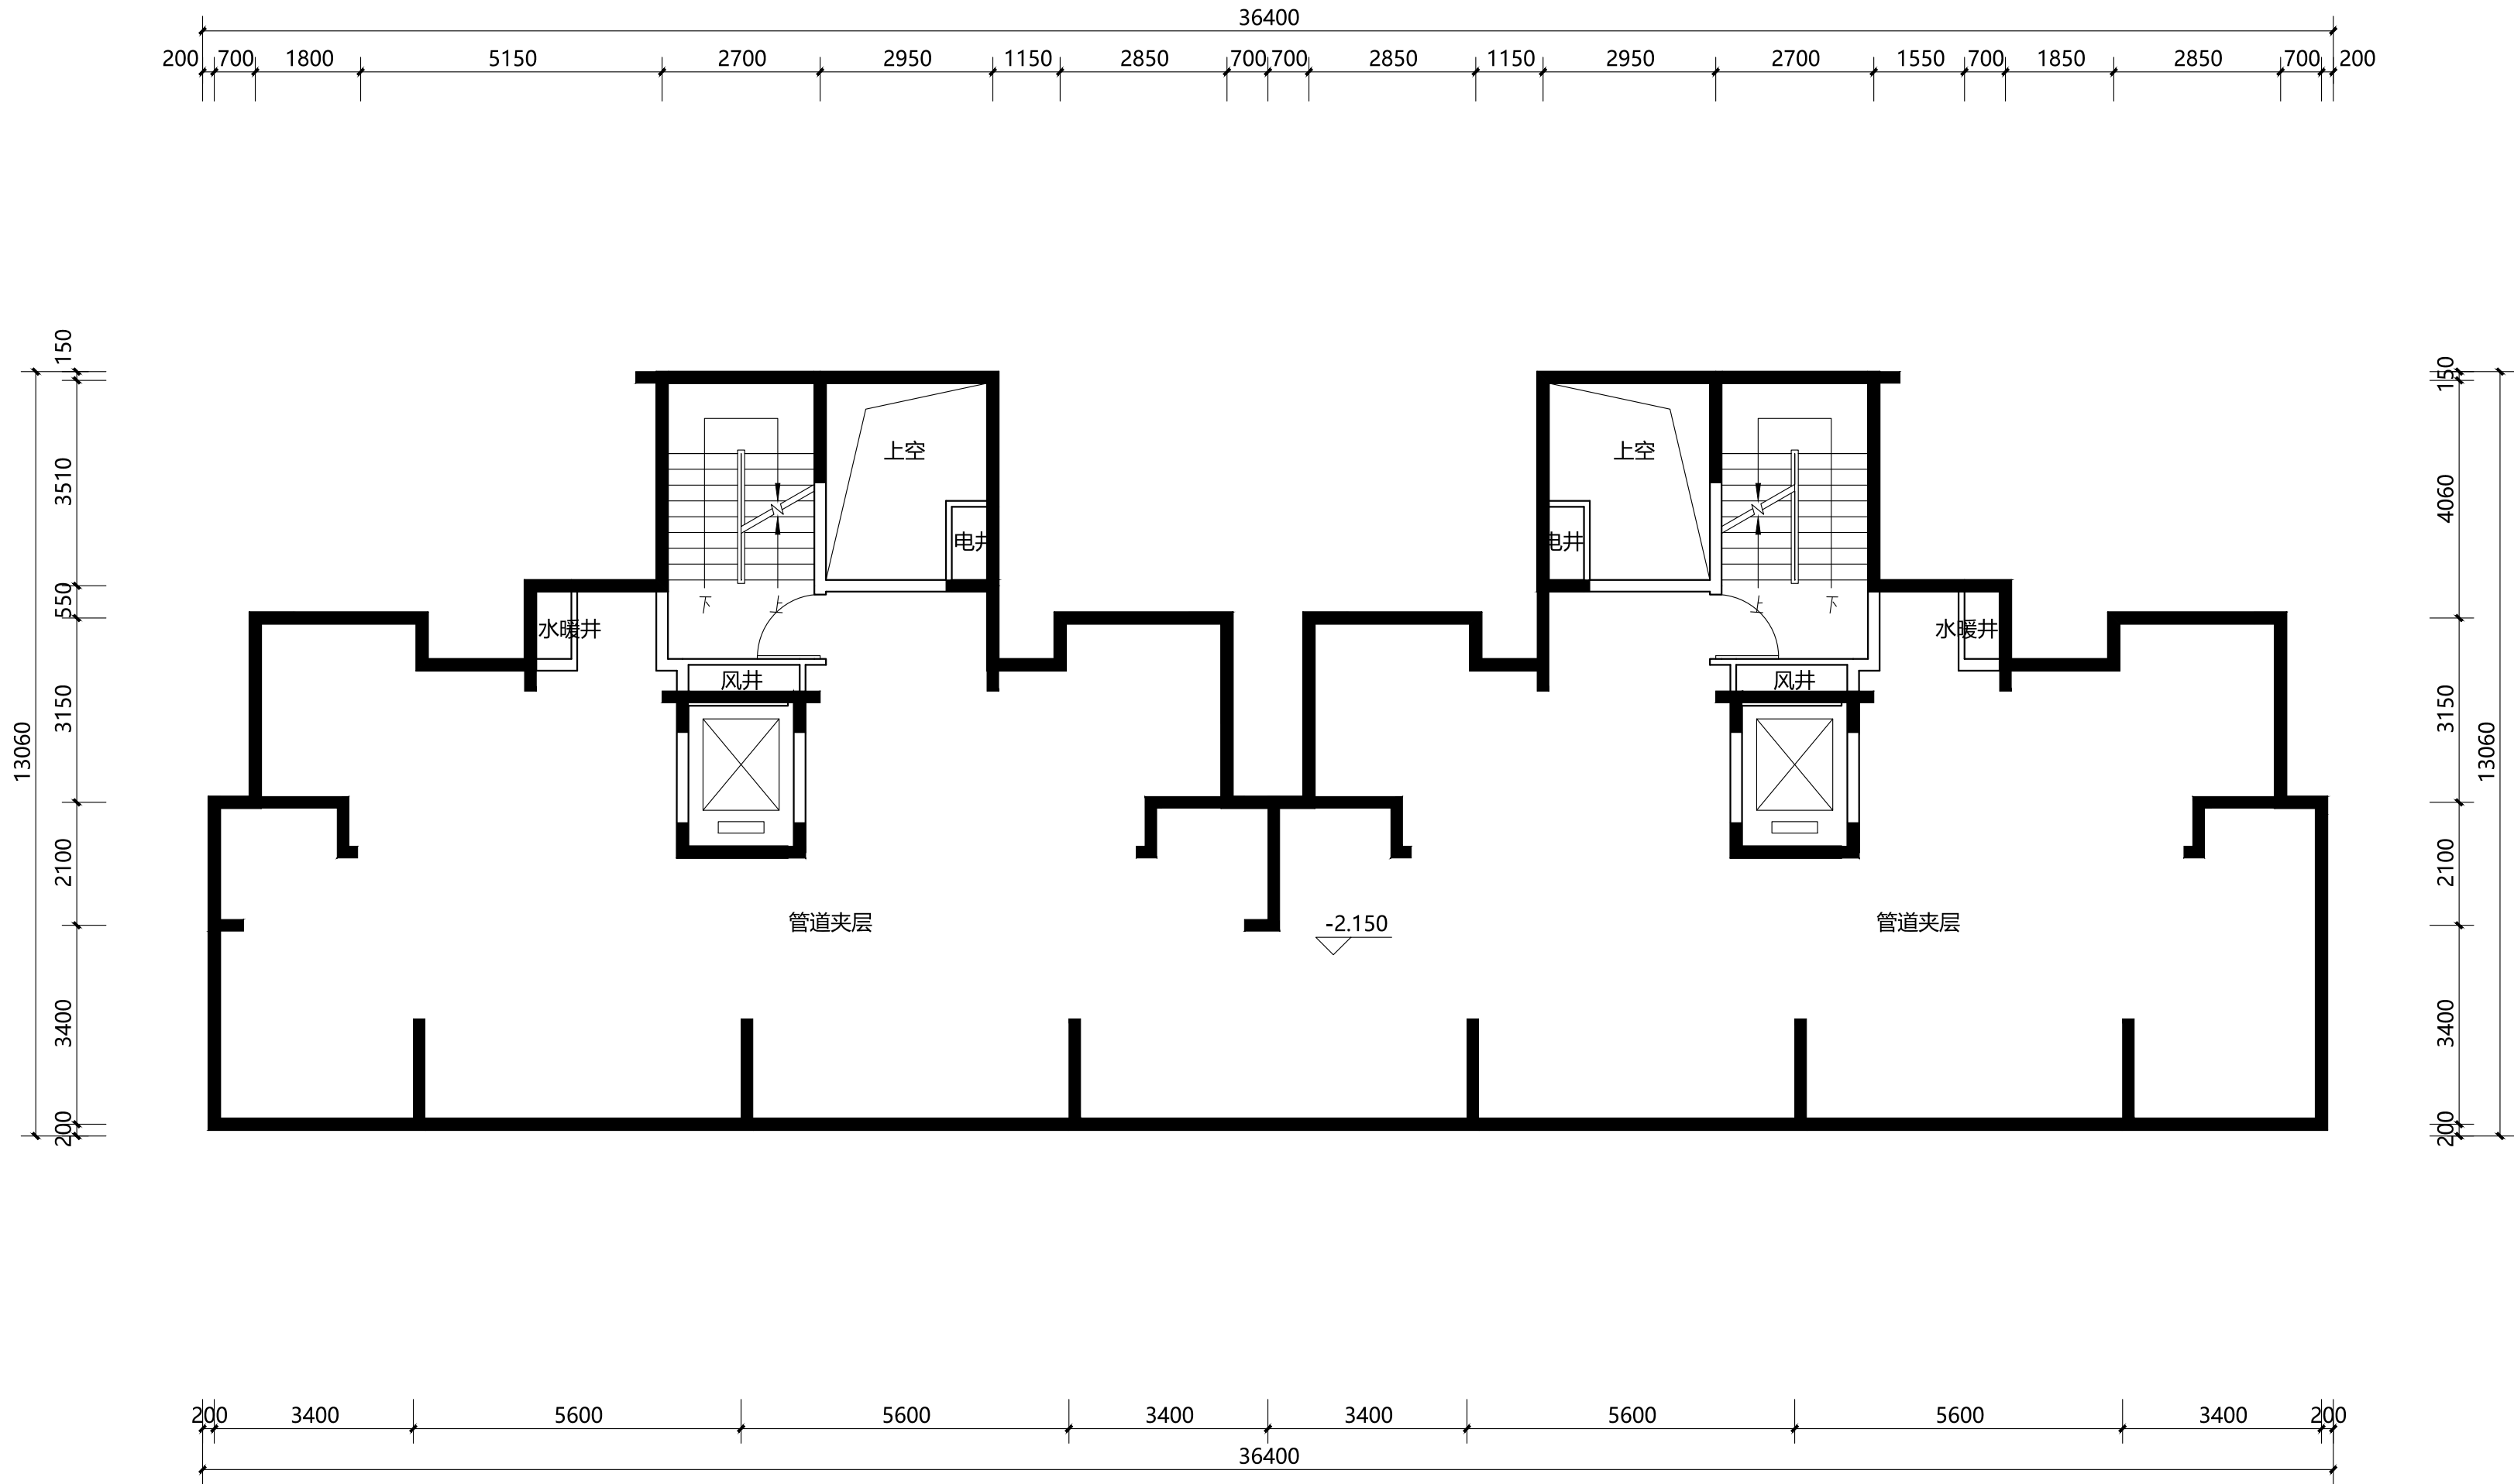


管道夹层平面图 1:100

注：层高小于2.2米，不计建筑面积

说明：		
版次：	第 1 版	日期： 2023年5月
施工图设计文件审查专用章		
人防工程设计自审小组专用章		
防火设计自审小组专用章		
工程设计出图专用章		
注册章		
太白长临实业有限公司		
建设单位		
项目 太白 · 秦岭山水		
图名 管道夹层平面图		
工程号：		图 号： BJ-2
阶 段： 报建		比 例： 1:100
项目负责人	郭磊	郭磊
审 定	李东	李东
审 核	郭磊	郭磊
专业负责人	张罗	张罗
校 对	孙琪	孙琪
设 计	彭美楠	彭美楠
制 图	程怡欣	程怡欣
ACCI 澳创国际工程设计（深圳）有限公司		
地址：深圳市南山区华侨城文化创意园B3栋202号		
电话:(86)0755-86233005 传真:(86)0755-86139278		

专业	签名	日期	专业	签名	日期	专业	签名	日期
总图			给排水			燃气		
建筑			电气			空调		
结构			电讯					

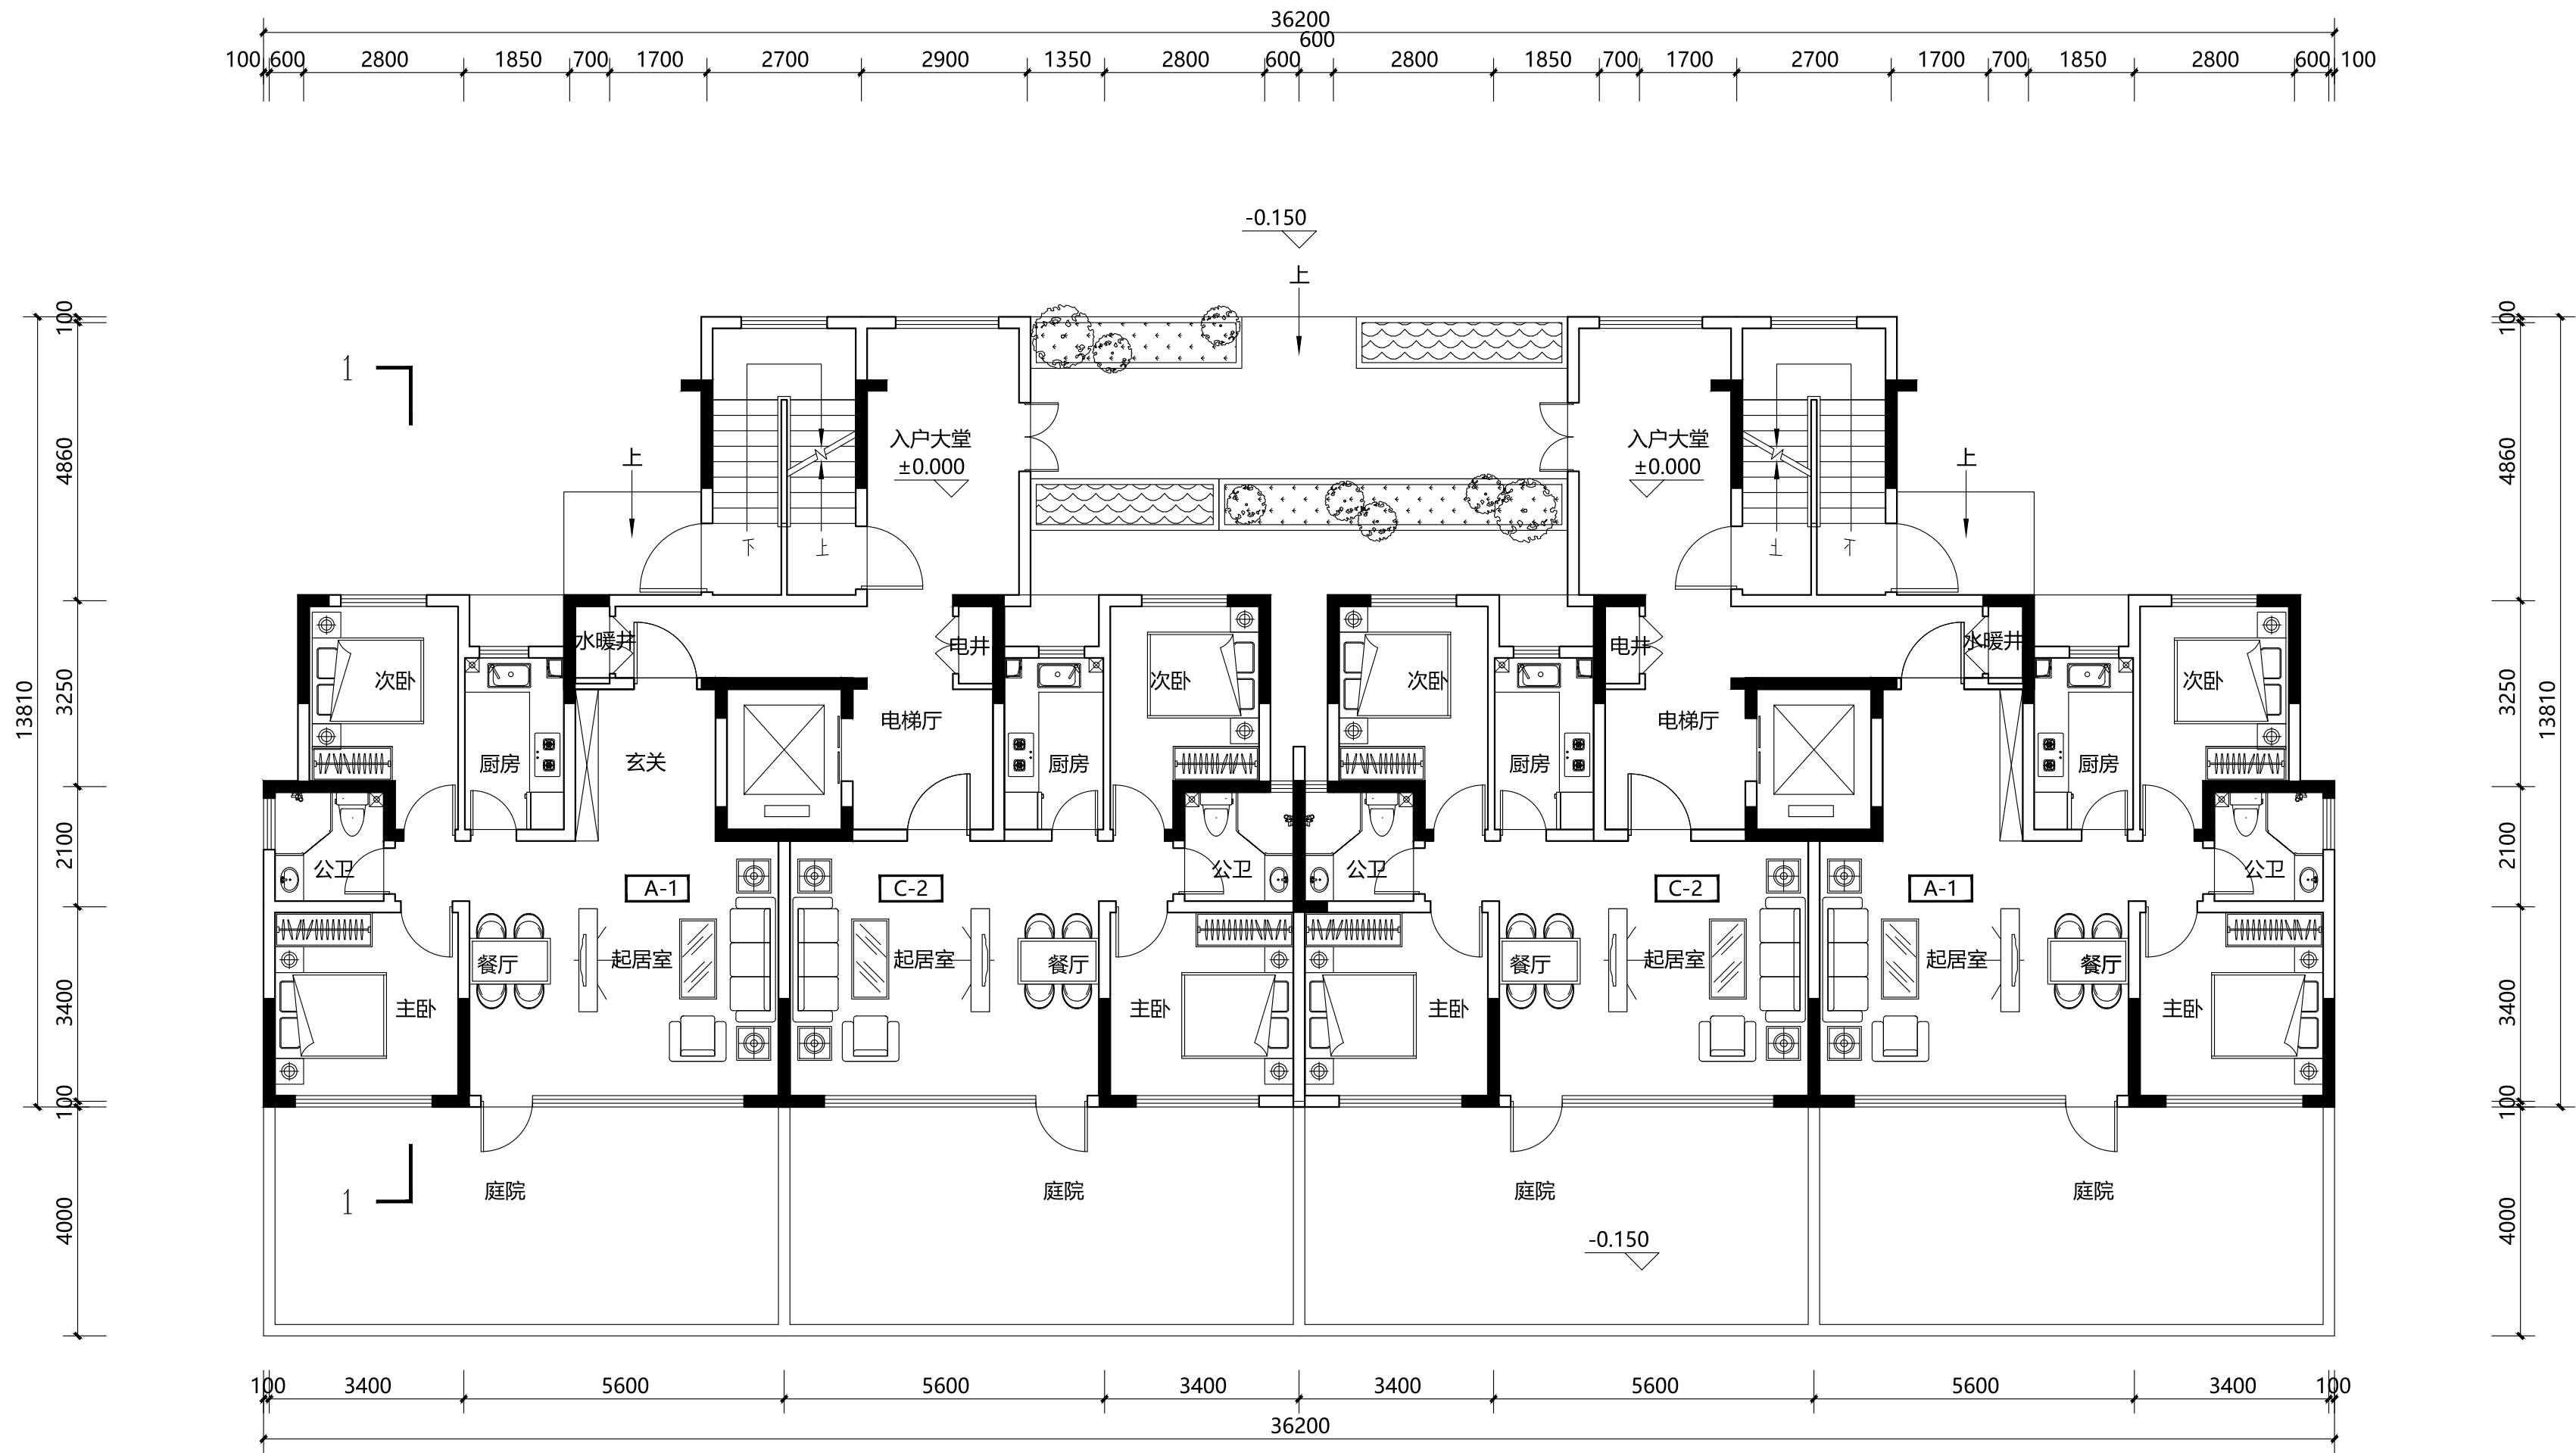

拟采用的装配式措施:

- 1、主体结构：梁、板、楼梯、阳台、空调板等构件采用装配式构件。
- 2、施工采用高精度模板。
- 3、围护墙和内隔墙：非承重围护墙采用非砌筑方式。
- 4、全装修。
- 5、满足装配化率不低于25%的标准。

首层平面图 1:100
本层建筑面积: 367.02m²
地上总建筑面积: 4196mm²

说明：

版次：第 1 版

日期：2023年5月

施工图设计文件审查专用章

人防工程设计自审小组专用章

防火设计自审小组专用章

工程设计出图专用章

注册章

太白长临实业有限公司

建设单位

太白 · 秦岭山水

首层平面图

工程号：阶段：报建

图 号：BJ-3比例：1:100

项目负责人	郭磊	新磊
审 定	李东	李东
审 核	郭磊	新磊
专业负责人	张罗	张罗
校 对	孙琪	孙琪
设 计	彭美楠	彭美楠
制 图	程怡欣	程怡欣


ACCI 澳创国际工程设计（深圳）有限公司

ADCUANG INTERNATIONAL ENGINEERING DESIGN (SHENZHEN) CO., LTD

地址：深圳南山区华侨城文化创意园B3栋202号

电话：(86)0755-86233005 传真：(86)0755-86139278

专业	日期	姓名	专业	日期	姓名
总图			给排水		
建筑			电气		
结构			暖通		

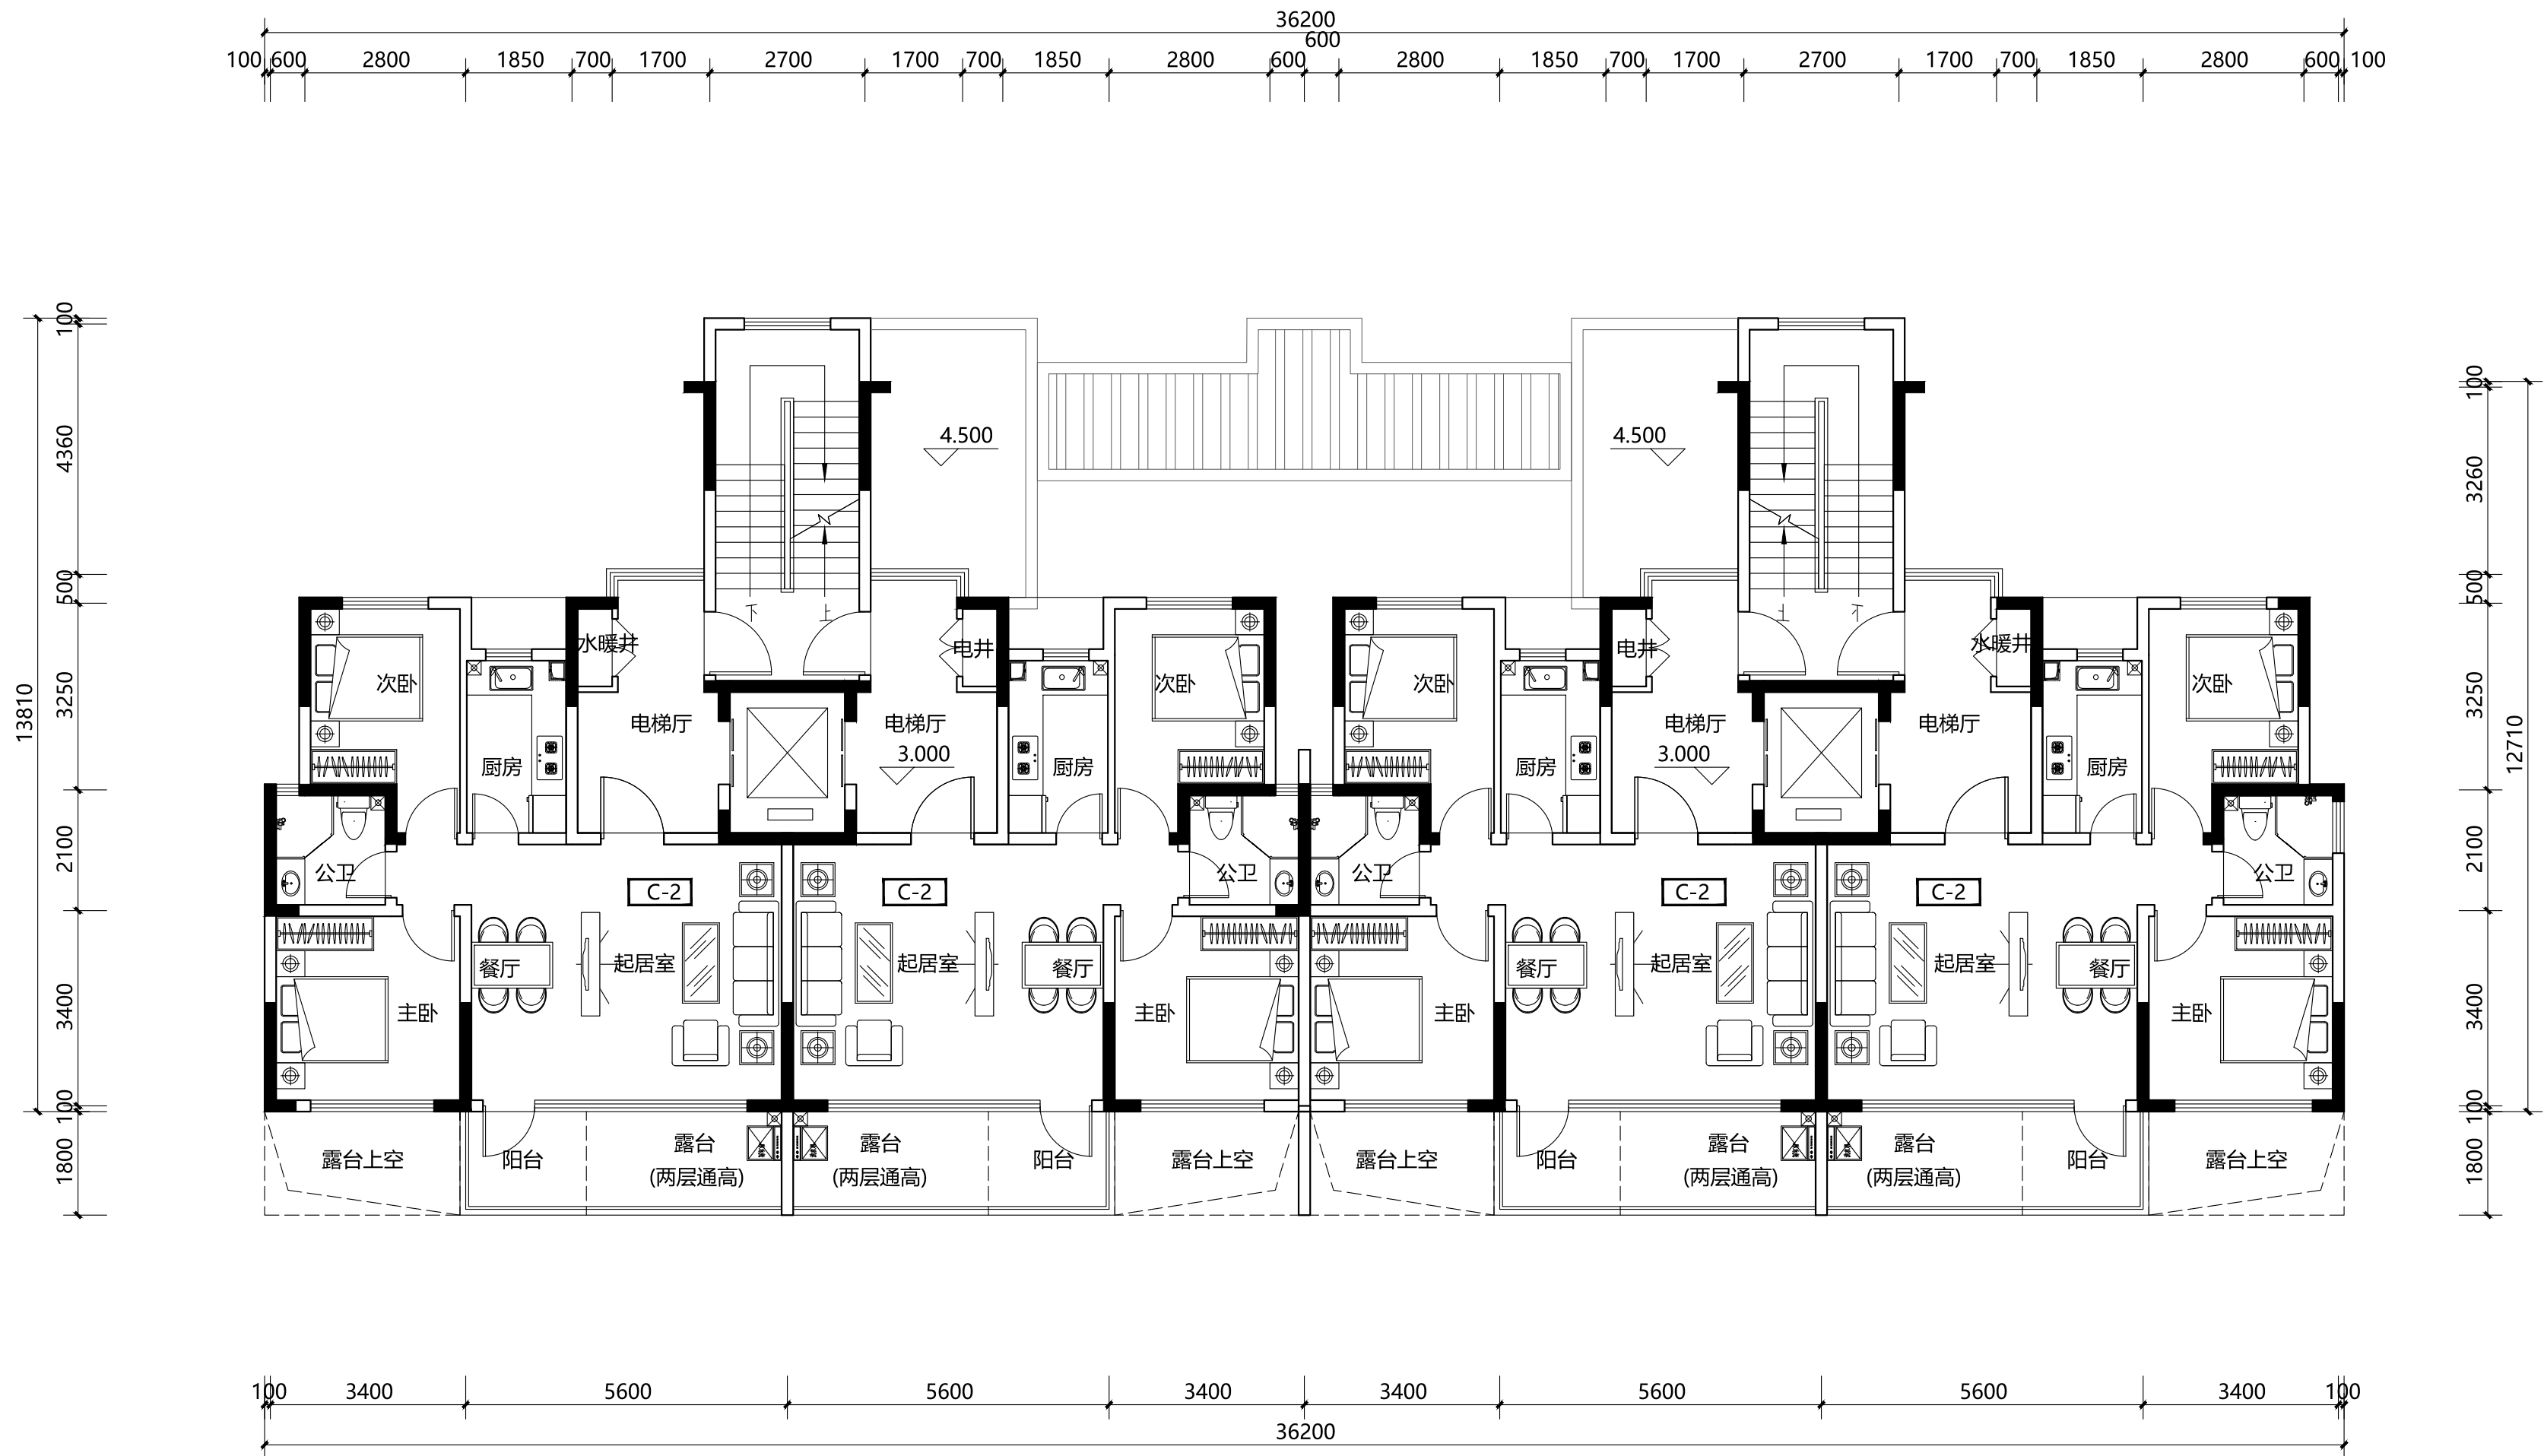


拟采用的装配式措施:

- 主体结构: 梁、板、楼梯、阳台、空调板等构件采用装配式构件。
- 施工采用高精度模板。
- 围护墙和内隔墙: 非承重围护墙采用非砌筑方式。
- 全装修。
- 满足装配化率不低于25%的标准。

二层平面图 1:100
本层建筑面积: 350.40m²

说明:		
版次:	第 1 版	日期: 2023年5月
施工图设计文件审查专用章		
人防工程设计自审小组专用章		
防火设计自审小组专用章		
工程设计出图专用章		
注册章		
建设单位 大白长临实业有限公司		
项目 大白 · 秦岭山水		
图名 二层平面图		
工程号:		图号: BJ-4
阶段: 报建		比例: 1:100
项目负责人	郭磊	郭磊
审定	李东	李东
审核	郭磊	郭磊
专业负责人	张罗	张罗
校对	孙琪	孙琪
设计	彭美楠	彭美楠
制图	程怡欣	程怡欣
ACCI 澳创国际工程设计(深圳)有限公司		
AOCUANG INTERNATIONAL ENGINEERING DESIGN (SHENZHEN) CO., LTD.		
地址: 深圳市南山区华侨城文化创意园B3栋202号		
电话:(86)0755-86233005 传真:(86)0755-86139278		

专业	姓名	日期	专业	姓名	日期
总图			给排水		
建筑			电气		
结构			暖通		

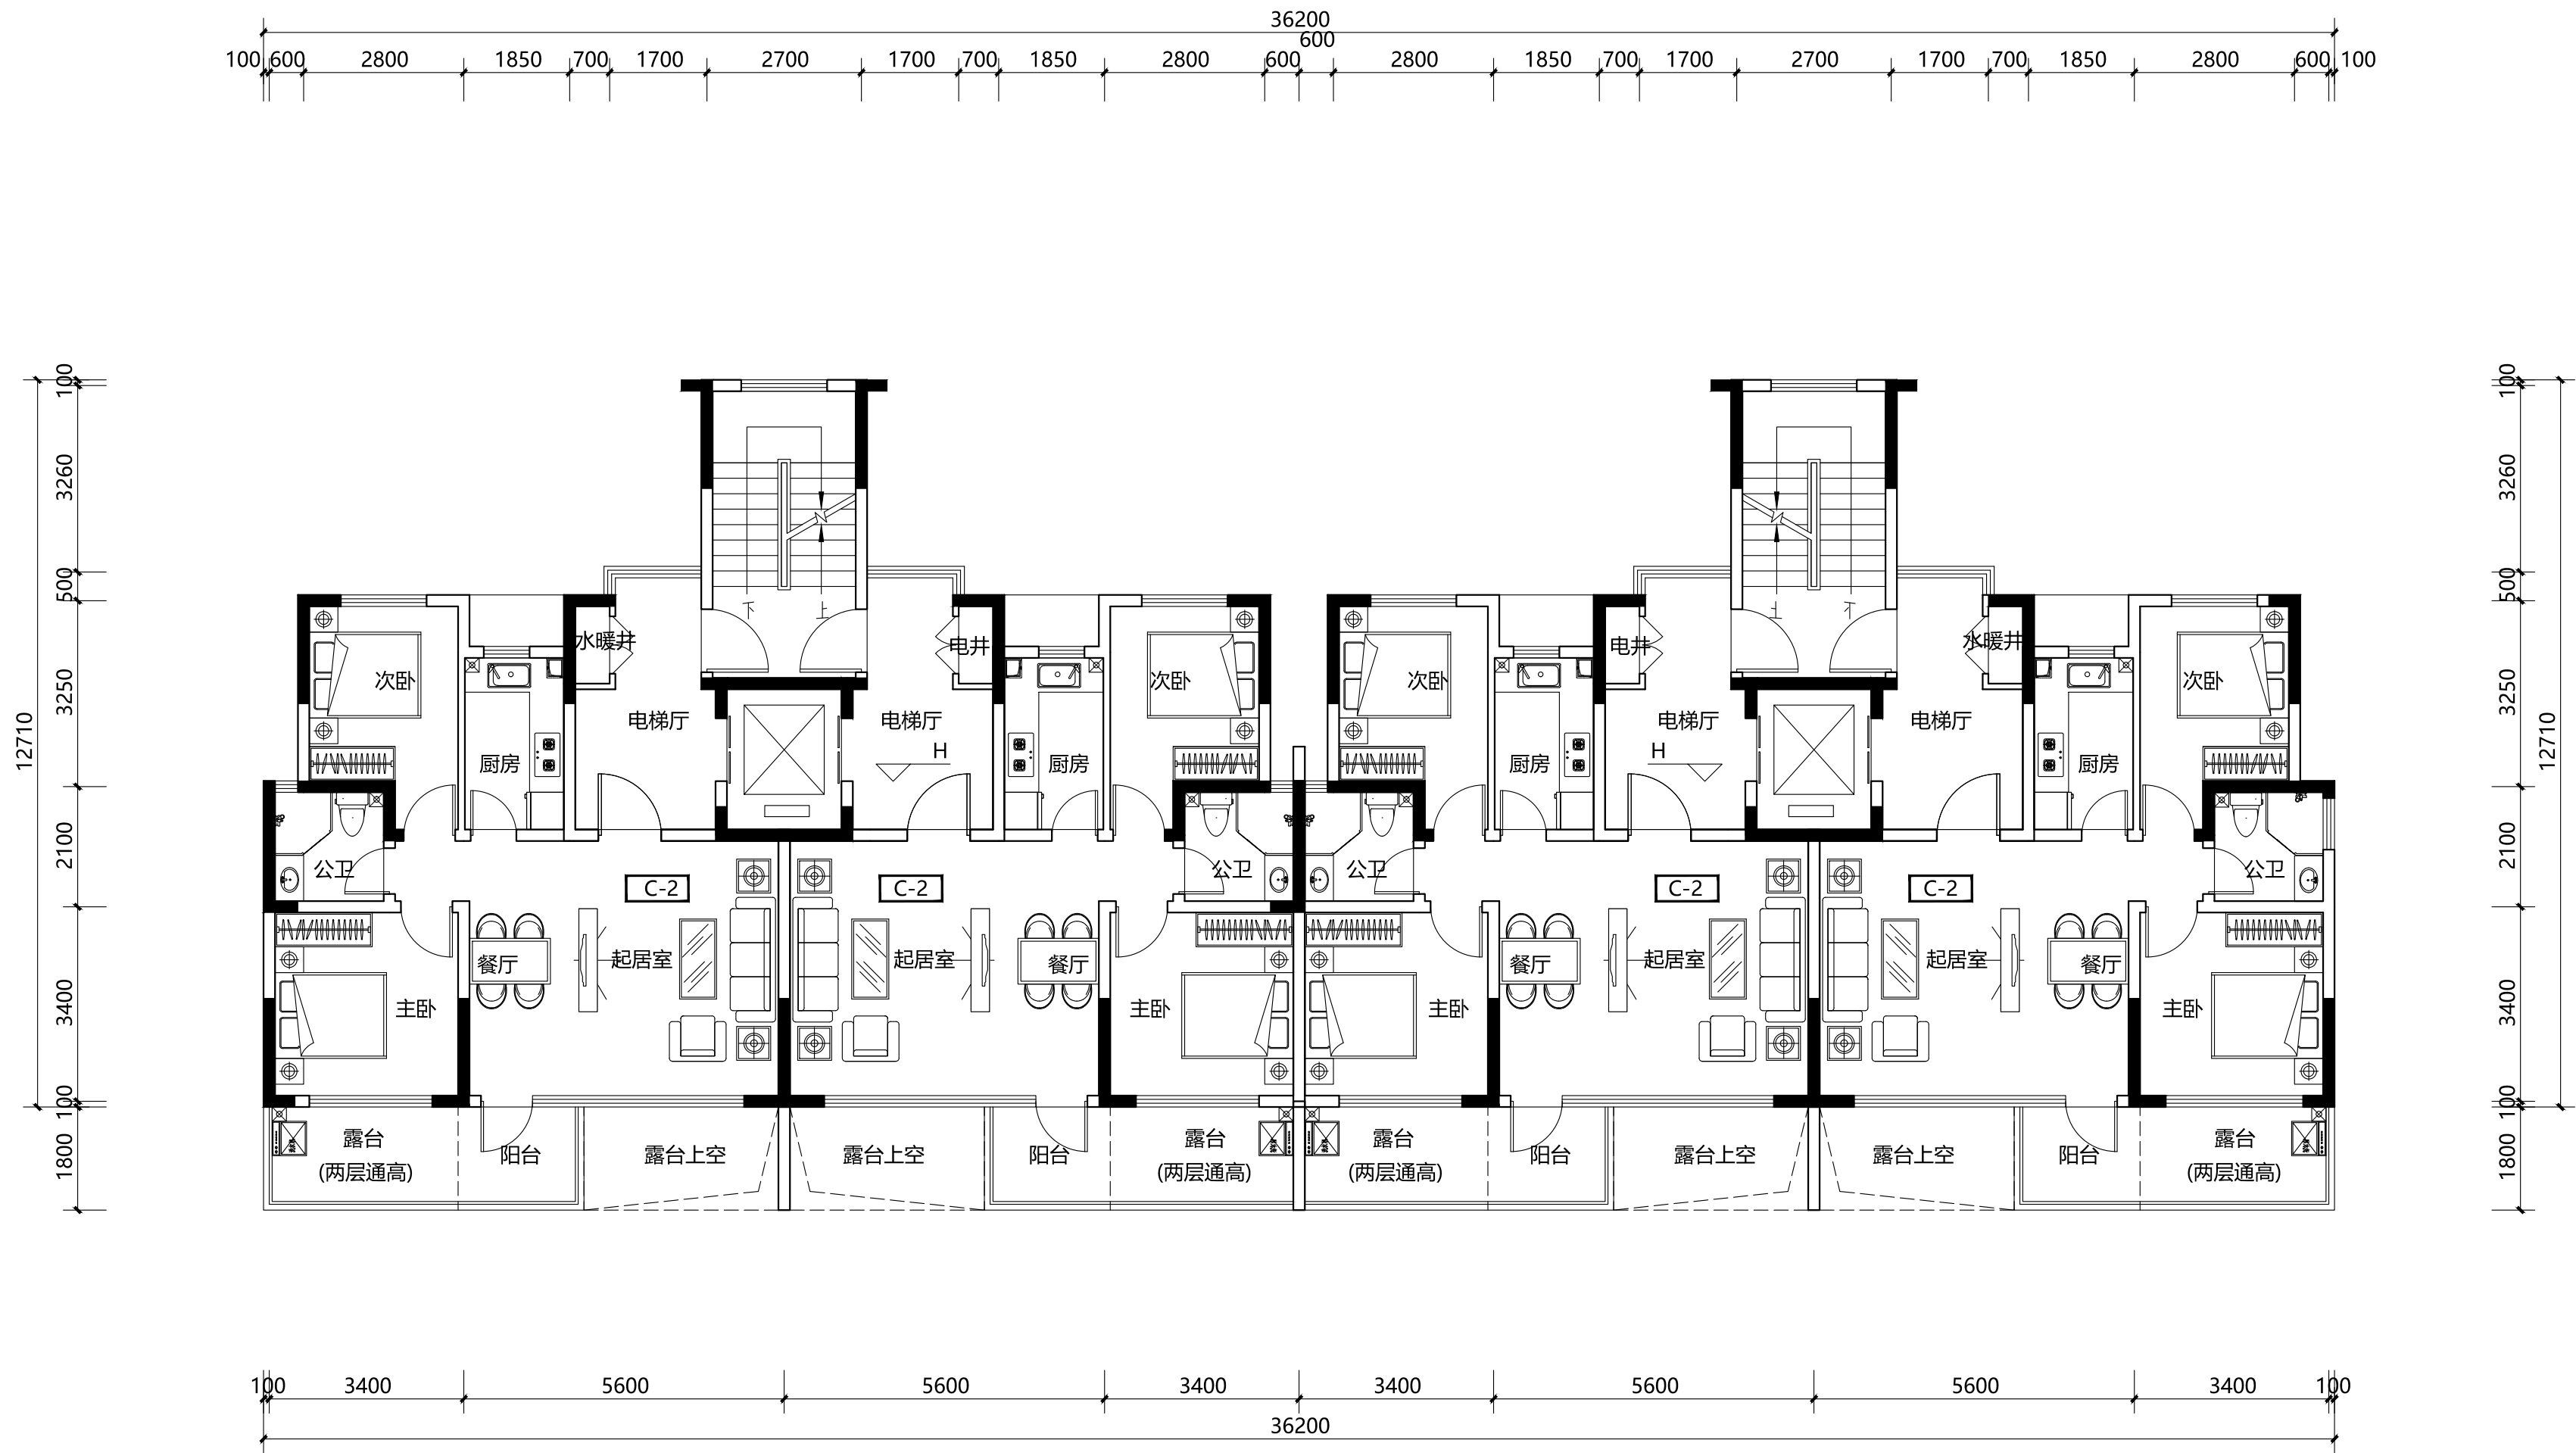

- 拟采用的装配式措施:
- 主体结构: 梁、板、楼梯、阳台、空调板等构件采用装配式构件。
 - 施工采用高精度模板。
 - 围护墙和内隔墙: 非承重围护墙采用非砌筑方式。
 - 全装修。
 - 满足装配化率不低于25%的标准。

三、五、七、九、十一层平面图 1:100
本层建筑面积: 344.02m²

楼层标高表	
楼层	标高 (H)
3F	6.000
5F	12.000
7F	18.000
9F	24.000
11F	30.000

说明:

版次: 第 1 版 日期: 2023年5月

施工图设计文件审查专用章

人防工程设计自审小组专用章

防火设计自审小组专用章

工程设计出图专用章

注册章

大白长临实业有限公司

建设单位

项目 大白 · 秦岭山水

图名 三、五、七、九、十一层平面图


工程号: 图号: BJ-5

阶段: 报建 比例: 1:100

项目负责人	郭磊	新磊
审 定	李东	李东
审 核	郭磊	新磊
专业负责人	张罗	张罗
校 对	孙琪	孙琪
设 计	彭美楠	彭美楠
制 图	程怡欣	程怡欣

ACCI 澳创国际工程设计(深圳)有限公司
AOCUANG INTERNATIONAL ENGINEERING DESIGN (SHENZHEN) CO., LTD
地址: 深圳市南山区华侨城文化创意园B3栋202号
电话:(86)0755-86233005 传真:(86)0755-86139278

专业	姓名	日期	专业	姓名	日期
总图			给排水		
建筑			电气		
结构			暖通		

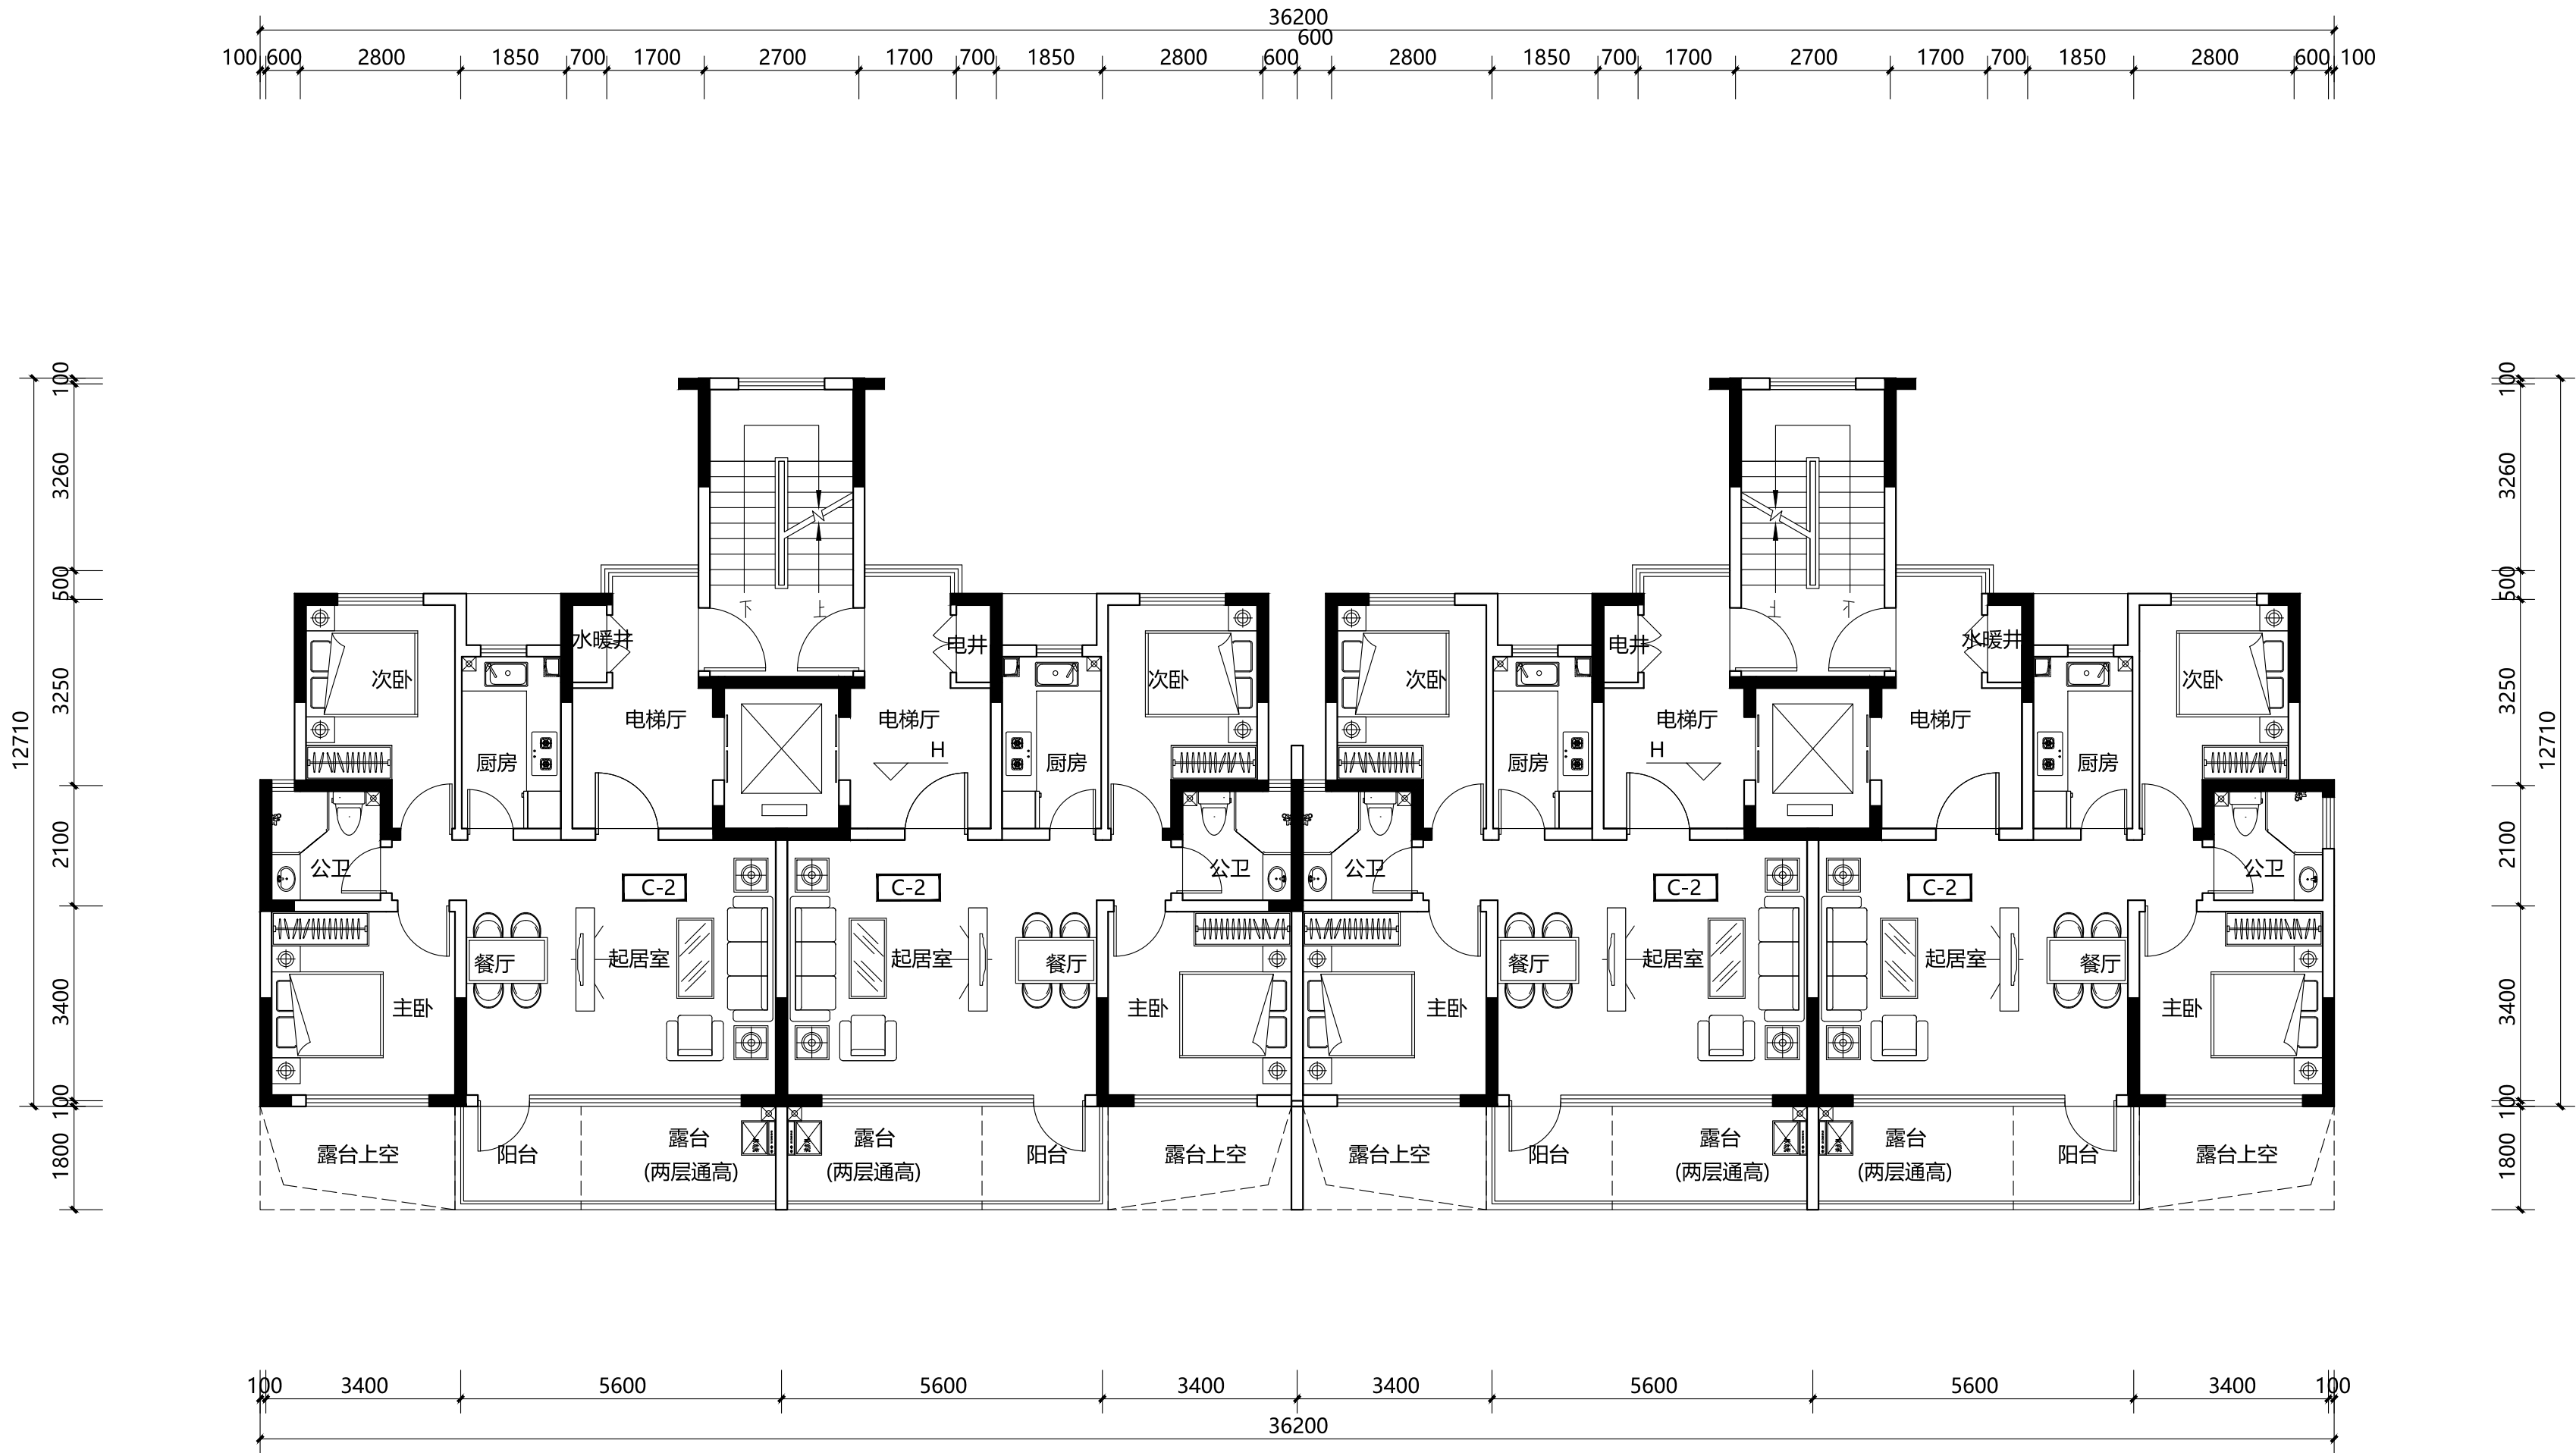

- 拟采用的装配式措施:
- 主体结构: 梁、板、楼梯、阳台、空调板等构件采用装配式构件。
 - 施工采用高精度模板。
 - 围护墙和内隔墙: 非承重围护墙采用非砌筑方式。
 - 全装修。
 - 满足装配化率不低于25%的标准。

四、六、八、十、十二层平面图 1:100
本层建筑面积: 344.02m²

楼层标高表	
楼层	标高 (H)
4F	9.000
6F	15.000
8F	21.000
10F	27.000
12F	33.000

说明:

版次: 第 1 版 日期: 2023年5月

施工图设计文件审查专用章

人防工程设计自审小组专用章

防火设计自审小组专用章

工程设计出图专用章

注册章

太白长临实业有限公司

建设单位

太白 · 秦岭山水

四、六、八、十、十二层平面图

图名

工程号: 图号: BJ-6

阶段: 报建 比例: 1:100

项目负责人	郭磊	新磊
审 定	李东	李东
审 核	郭磊	新磊
专业负责人	张罗	张罗
校 对	孙琪	孙琪
设 计	彭美楠	彭美楠
制 图	程怡欣	程怡欣


ACCI 澳创国际工程设计(深圳)有限公司

AOCHUANG INTERNATIONAL ENGINEERING DESIGN (SHENZHEN) CO., LTD.

地址: 深圳市南山区华侨城文化创意园B3栋202号

电话:(86)0755-86233005 传真:(86)0755-86139278

专业	姓名	日期	专业	姓名	日期	专业	姓名	日期
总图			给排水			暖通		
建筑			电气			空调		
结构			电气			空调		

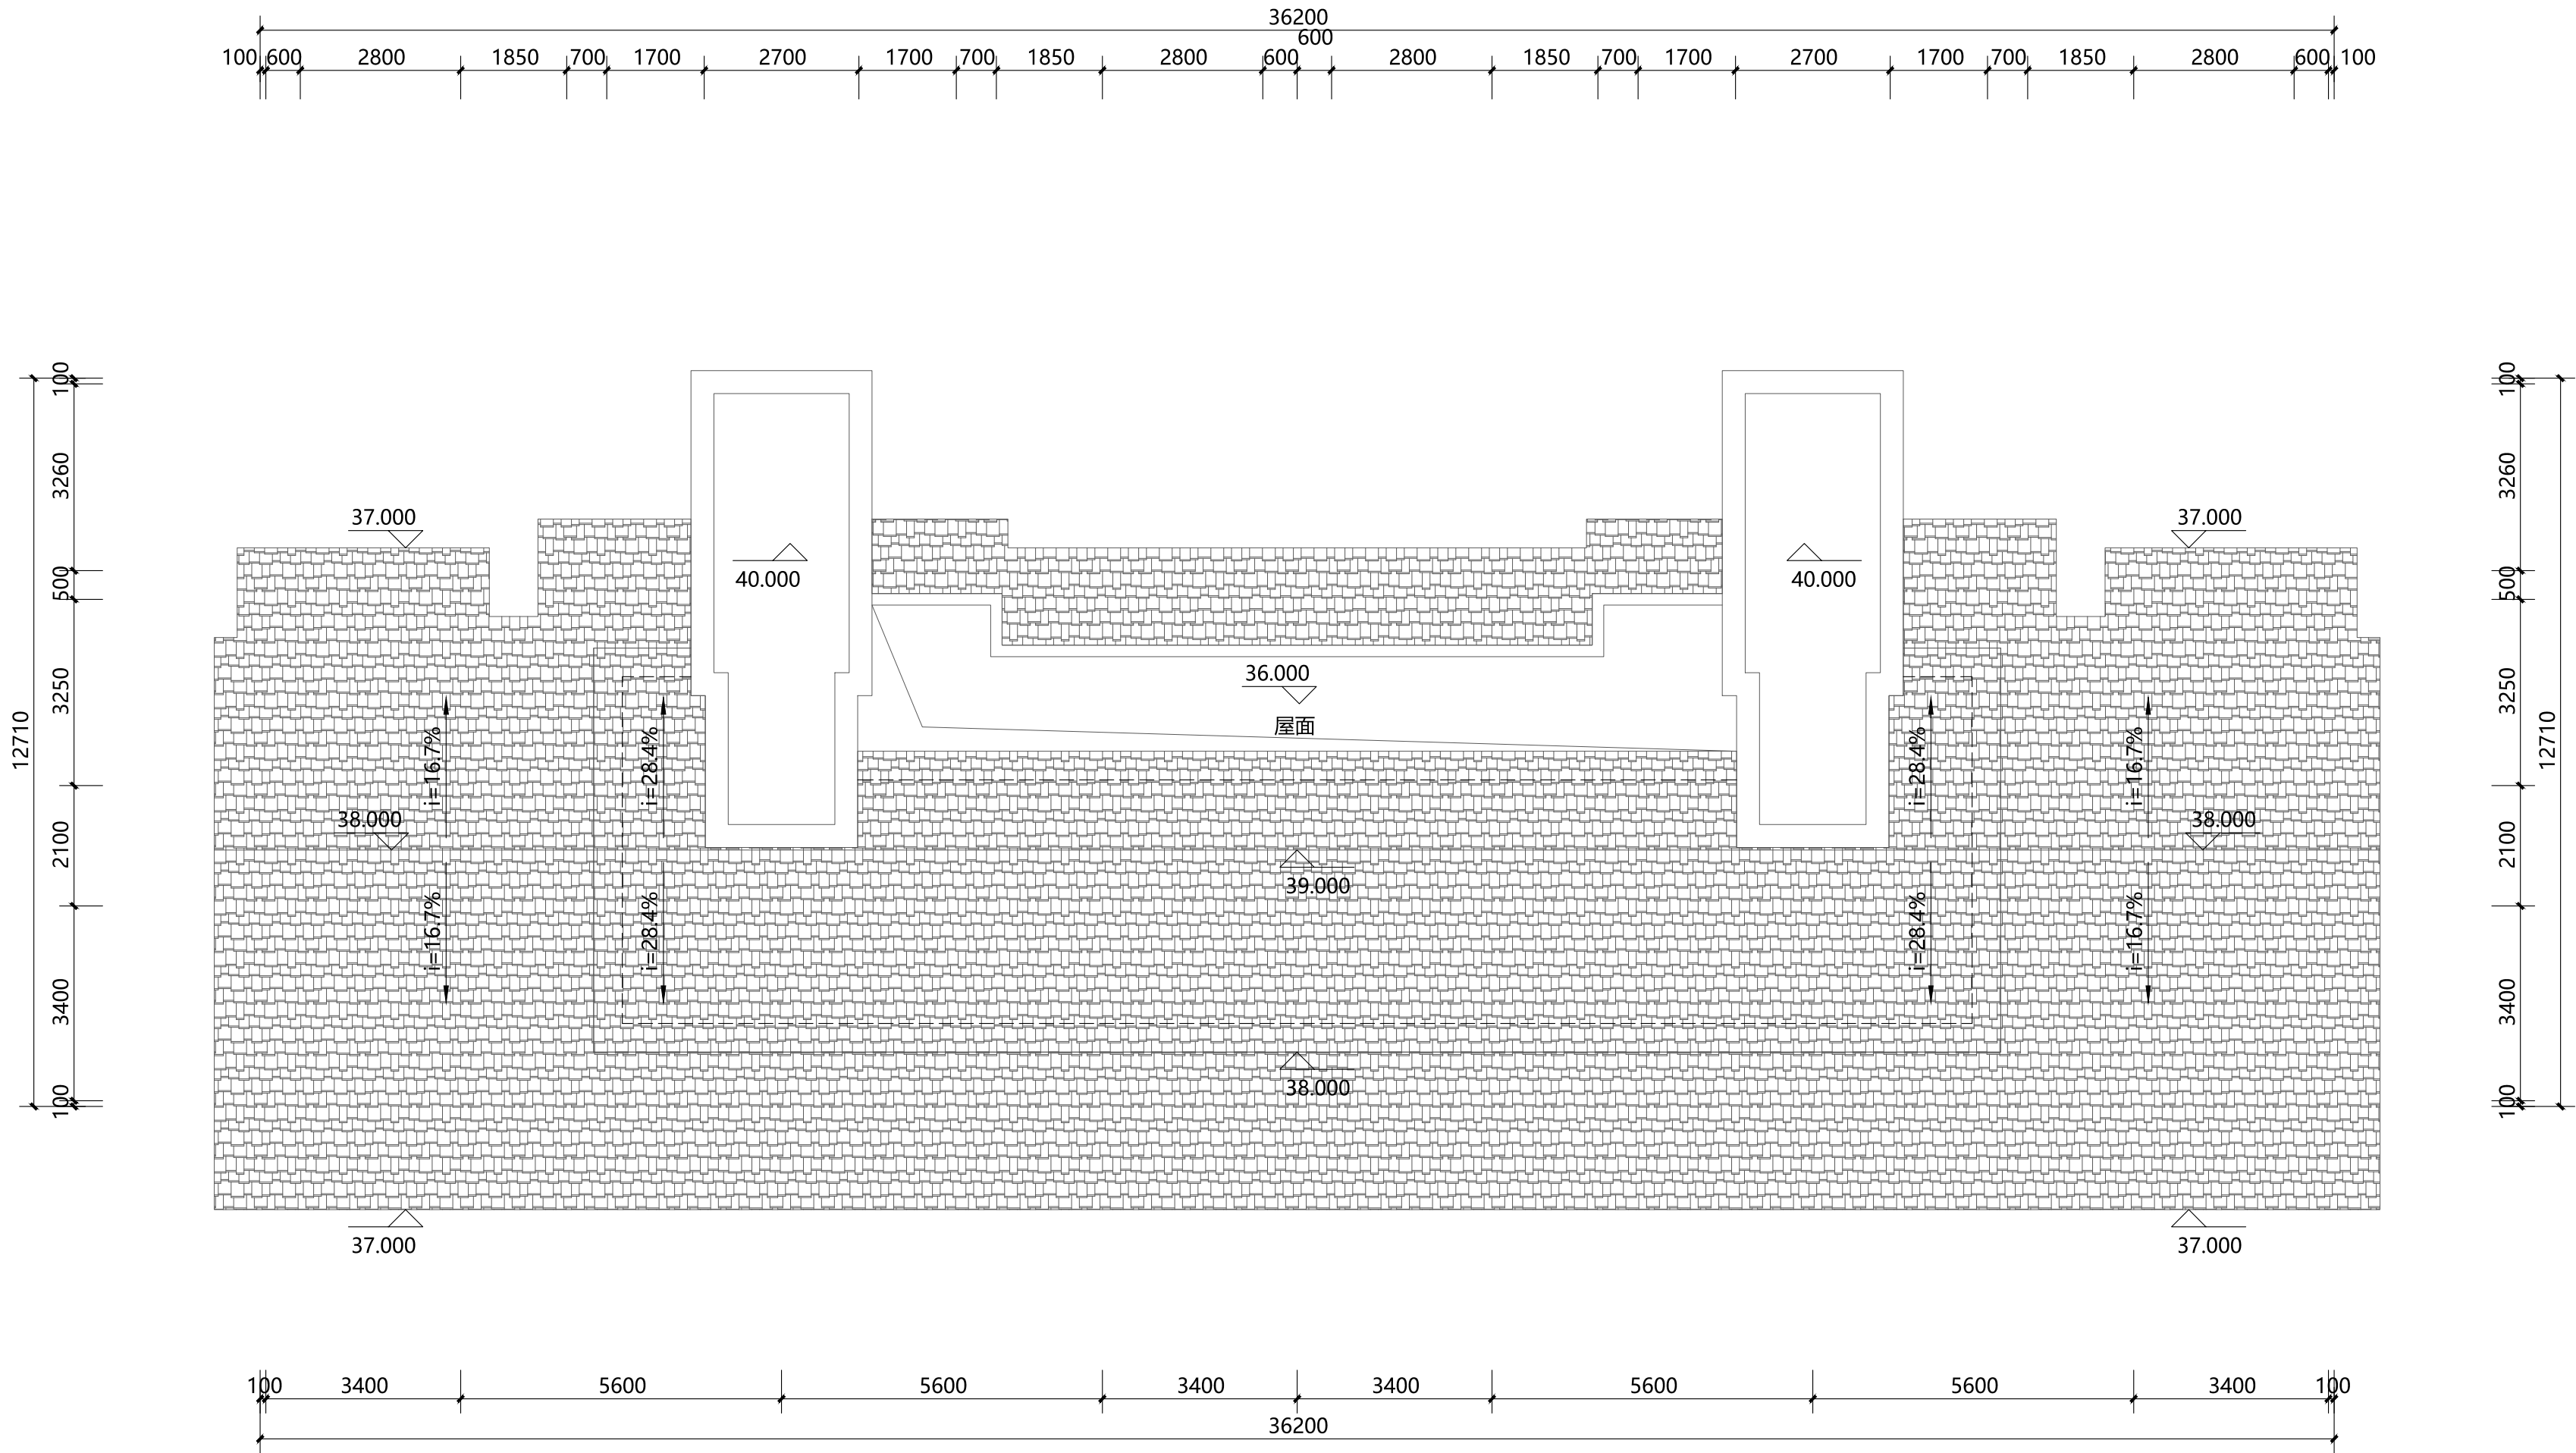


屋架层平面图 1:100

拟采用的装配式措施：

- 主体结构：梁、板、楼梯、阳台、空调板等构件采用装配式构件。
- 施工采用高精度模板。
- 围护墙和内隔墙：非承重围护墙采用非砌筑方式。
- 全装修。
- 满足装配化率不低于25%的标准。

说明：		
版次：	第 1 版	日期：2023年5月
施工图设计文件审查专用章		
人防工程设计自审小组专用章		
防火设计自审小组专用章		
工程设计出图专用章		
注册章		
太白长临实业有限公司		
建设单位		
太白 · 秦岭山水		
屋架层平面图		
工程号：		图 号：BJ-8
阶 段：报建		比 例：1:100
项目负责人	郭磊	郭磊
审 定	李东	李东
审 核	郭磊	郭磊
专业负责人	张罗	张罗
校 对	孙琪	孙琪
设 计	彭美楠	彭美楠
制 图	程怡欣	程怡欣
ACCI 澳创国际工程设计（深圳）有限公司		
AOCHUANG INTERNATIONAL ENGINEERING DESIGN (SHENZHEN) CO., LTD		
地址：深圳市南山区华侨城文化创意园B3栋202号		
电话:(86)0755-86233005 传真:(86)0755-86139278		

专业	日期	签名	专业	日期	签名	专业	日期	签名	专业	日期	签名
总图			给排水			暖通			电气		
建筑			结构								
结构											

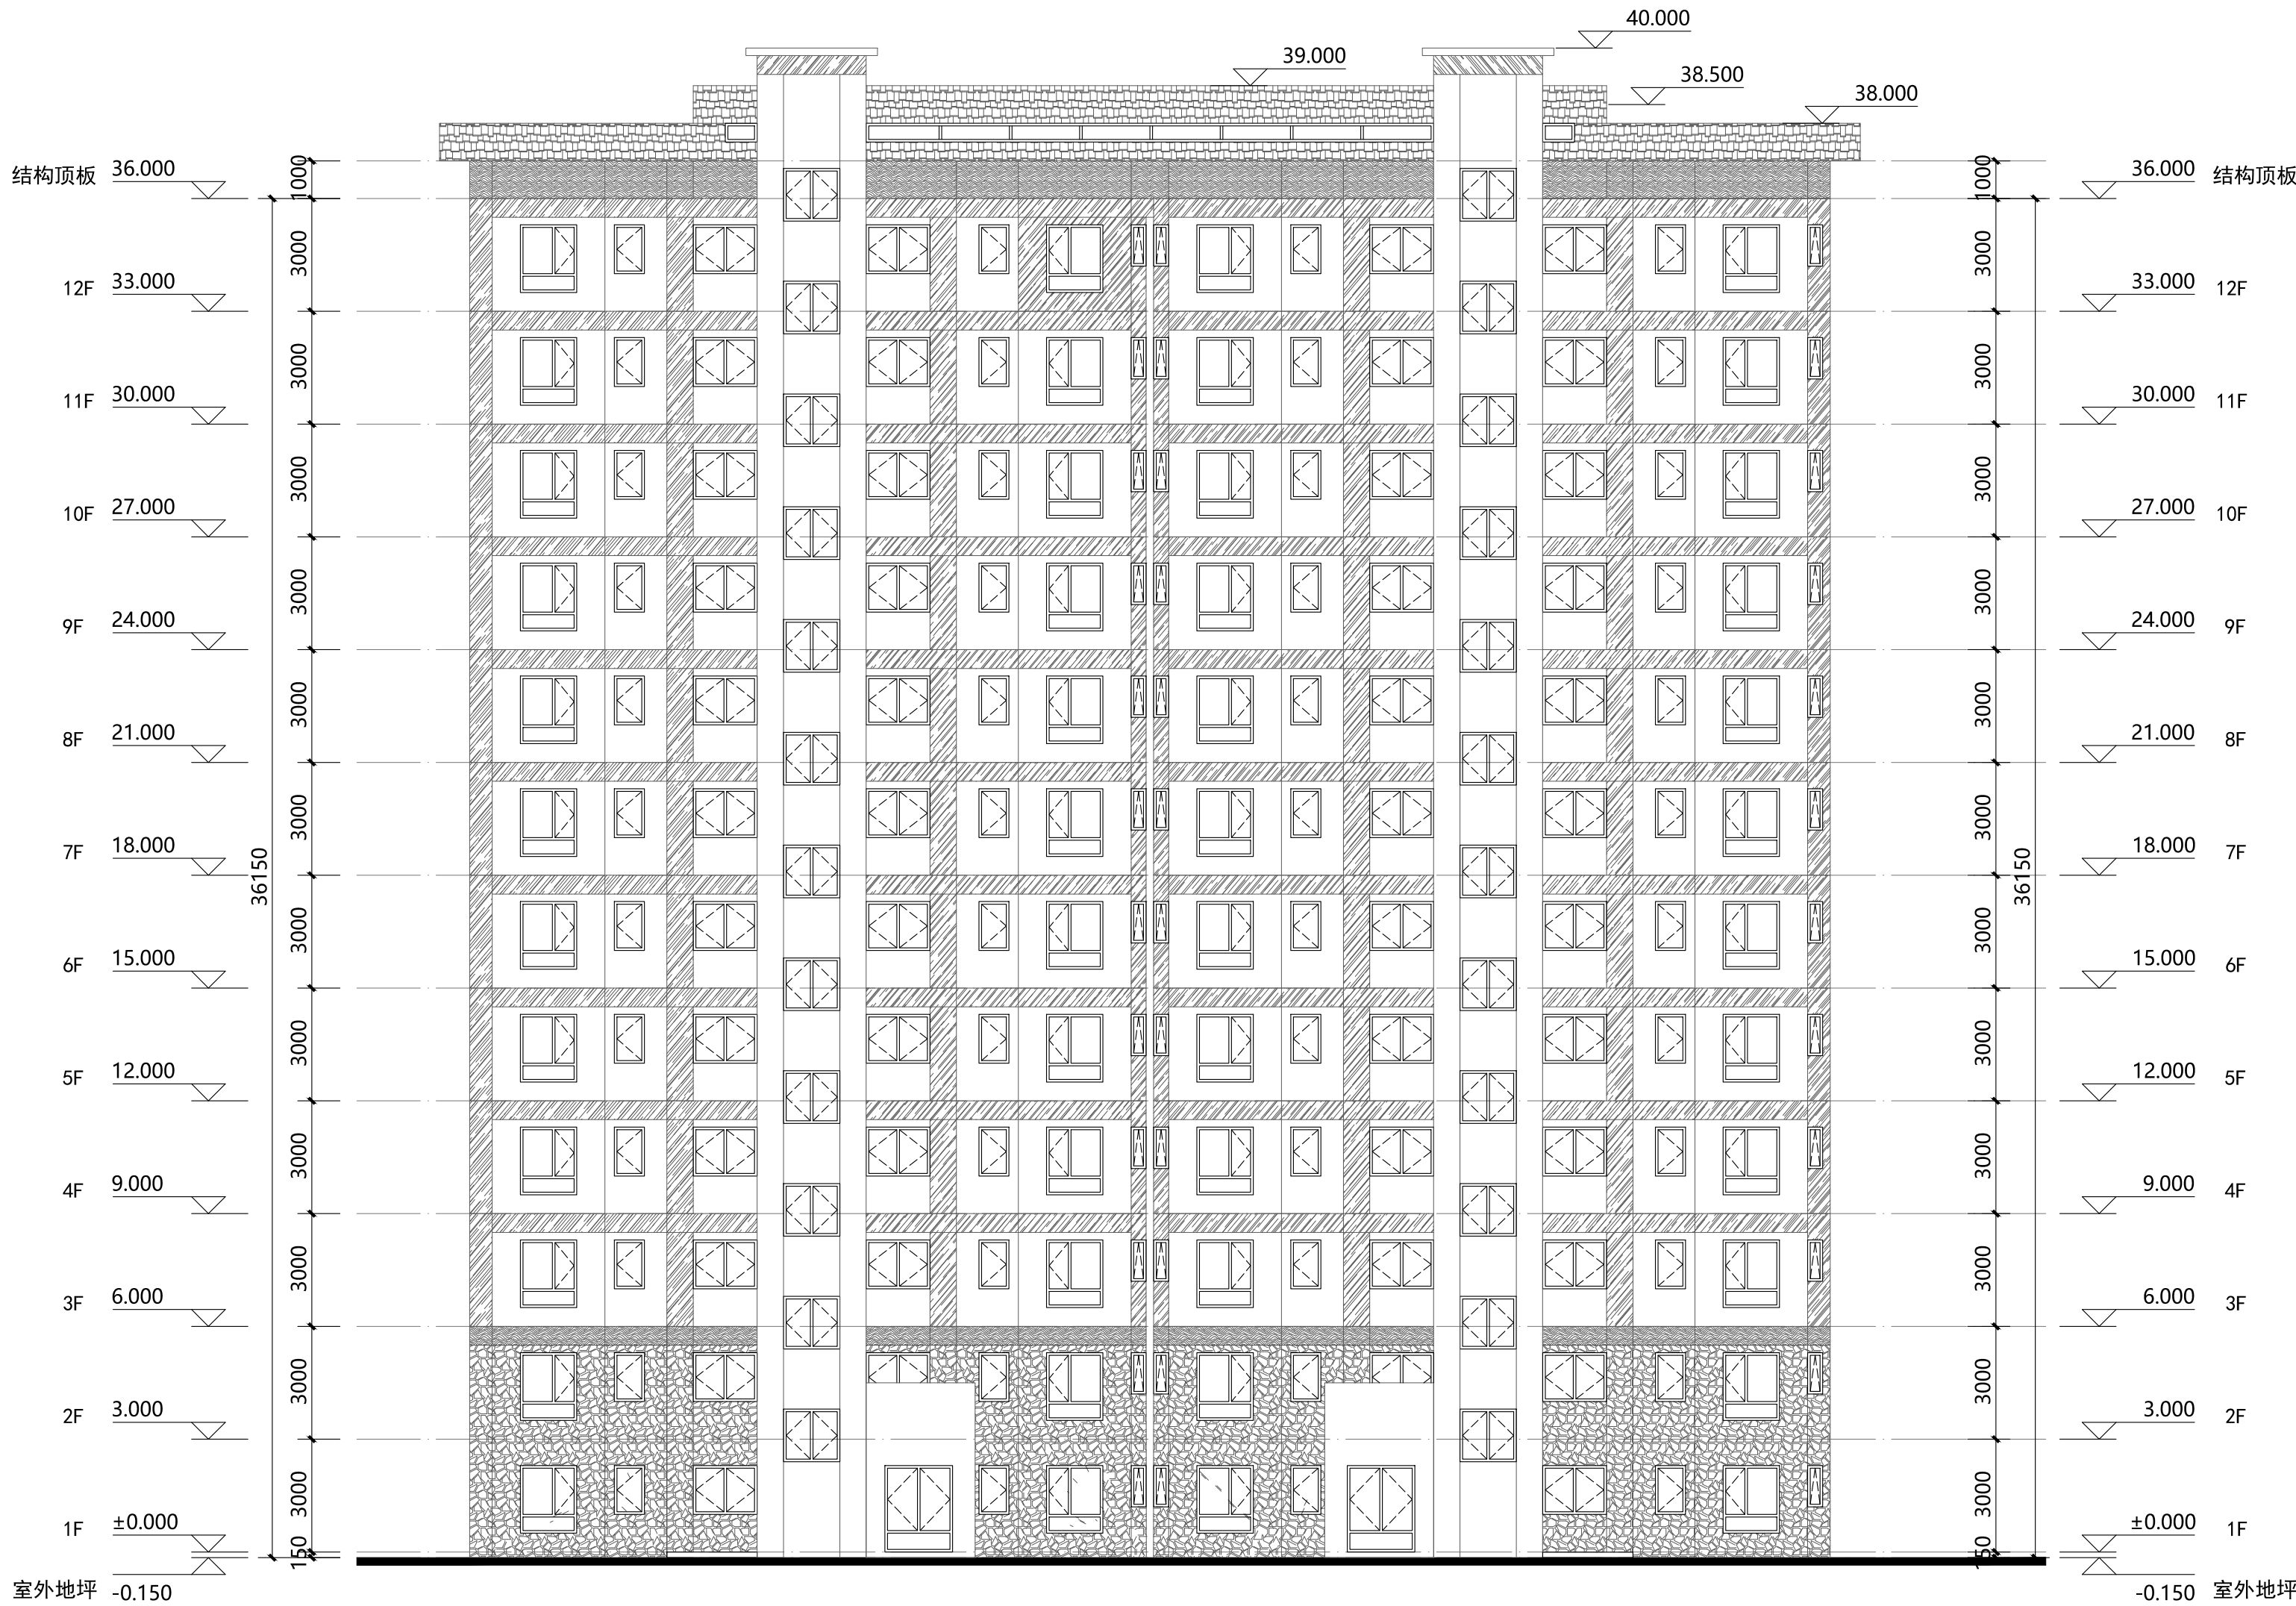


北立面图 1:150

- 暖色质感真石漆
- 浅米色质感涂料
- 仿木质感真石漆
- 红色屋面

说明:		
版次:	第 1 版	日期: 2023年5月
施工图设计文件审查专用章		
人防工程设计自审小组专用章		
防火设计自审小组专用章		
工程设计出图专用章		
注册章		
太白长临实业有限公司		
建设单位		
太白 · 秦岭山水		
项目		
北立面图		
工程号:		图 号: BJ-9
阶 段: 报建		比 例: 1:150
项目负责人	郭磊	郭磊
审 定	李东	李东
审 核	郭磊	郭磊
专业负责人	张罗	张罗
校 对	孙琪	孙琪
设 计	彭美楠	彭美楠
制 图	程怡欣	程怡欣
ACCI 澳创国际工程设计(深圳)有限公司		
AOCHUANG INTERNATIONAL ENGINEERING DESIGN (SHENZHEN) CO., LTD.		
地址: 深圳市南山区华侨城文化创意园B3栋202号		
电话: (86)0755-86233005 传真: (86)0755-86139278		

专业	日期	签名	专业	日期	签名	专业	日期	签名	专业	日期	签名
总图			给排水			暖通			电气		
建筑			电气			暖通			电气		
结构			电气			暖通			电气		

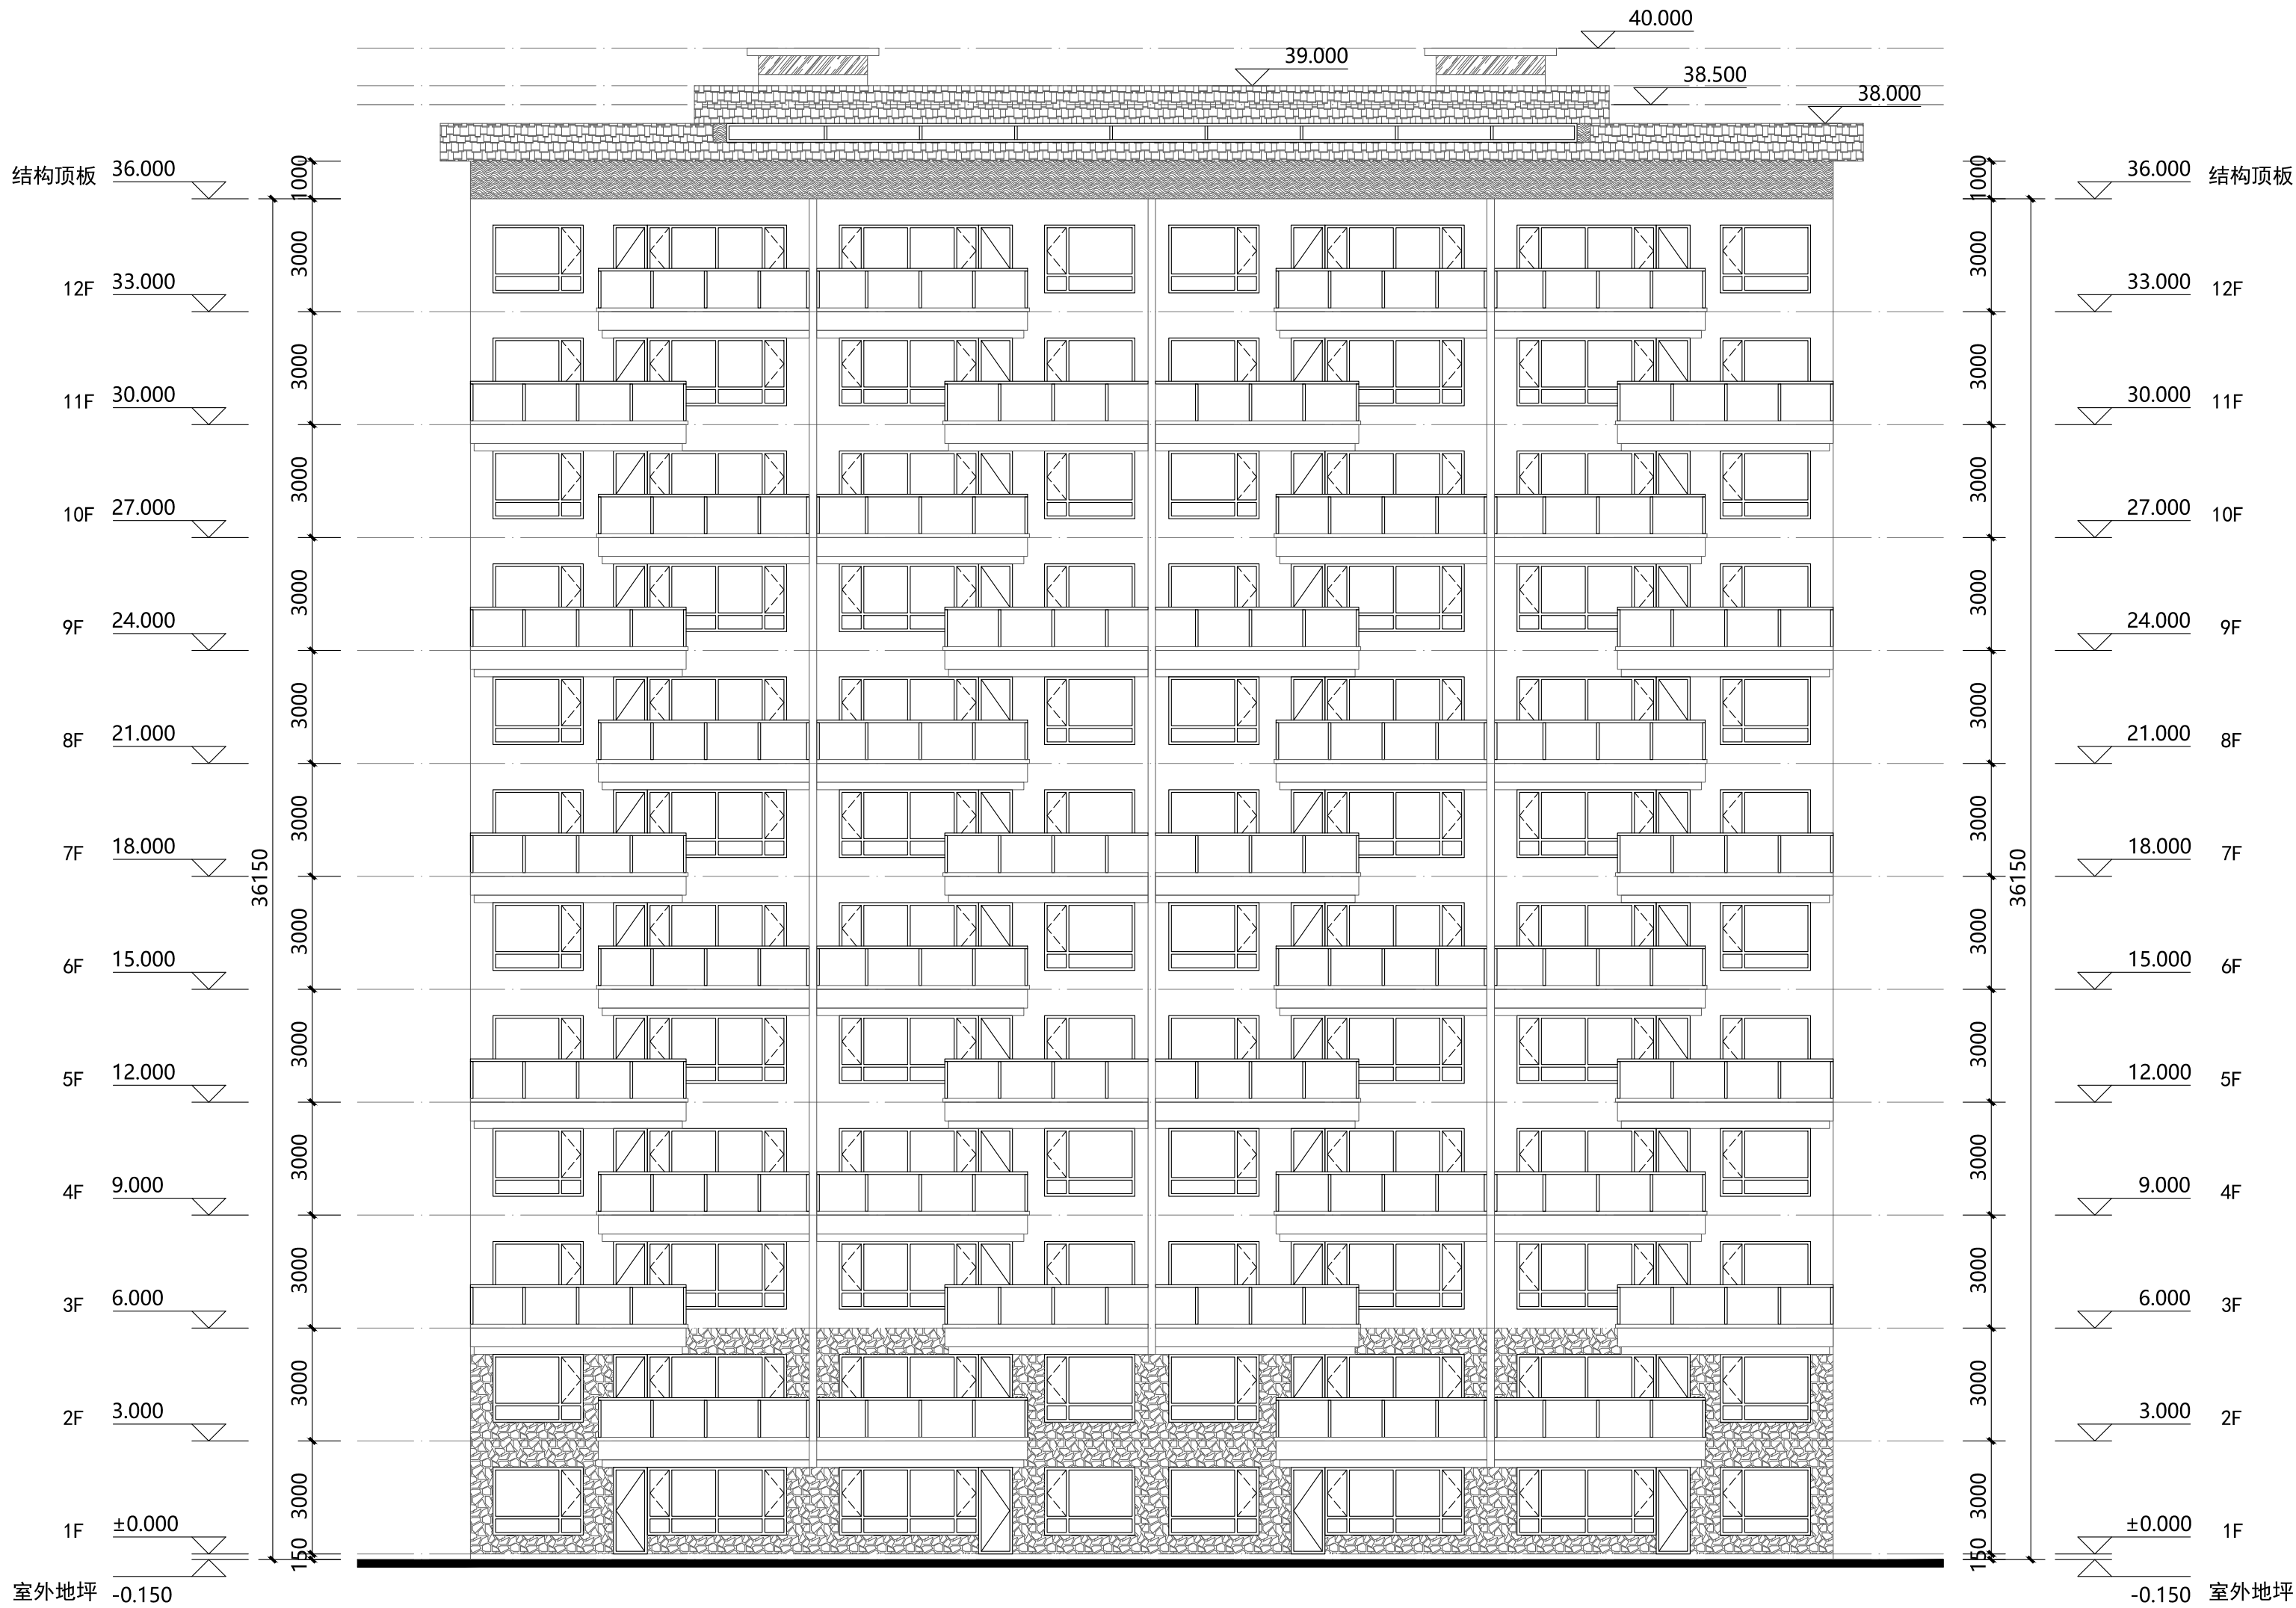

- 暖色质感真石漆
- 浅米色质感涂料
- 仿木材质感真石漆
- 红色屋面

南立面图 1:150

说明:

版次: 第 1 版 日期: 2023年5月

施工图设计文件审查专用章

人防工程设计自审小组专用章

防火设计自审小组专用章

工程设计出图专用章

注册章

太白长临实业有限公司

建设单位

太白 · 秦岭山水

南立面图

工程号: 图号: BJ-10

阶段: 报建 比例: 1:150

项目负责人: 郭磊

审定: 李东

审核: 郭磊

专业负责人: 张罗

校对: 孙琪

设计: 彭美楠

制图: 程怡欣


ACCI 澳创国际工程设计(深圳)有限公司

AOCHUANG INTERNATIONAL ENGINEERING DESIGN (SHENZHEN) CO., LTD.

地址: 深圳市南山区华侨城文化创意园B3栋202号

电话: (86)0755-86233005 传真: (86)0755-86139278

专业	签名	日期	专业	签名	日期	专业	签名	日期
总图			给排水			燃气		
建筑			电气			空调		
结构			电讯					

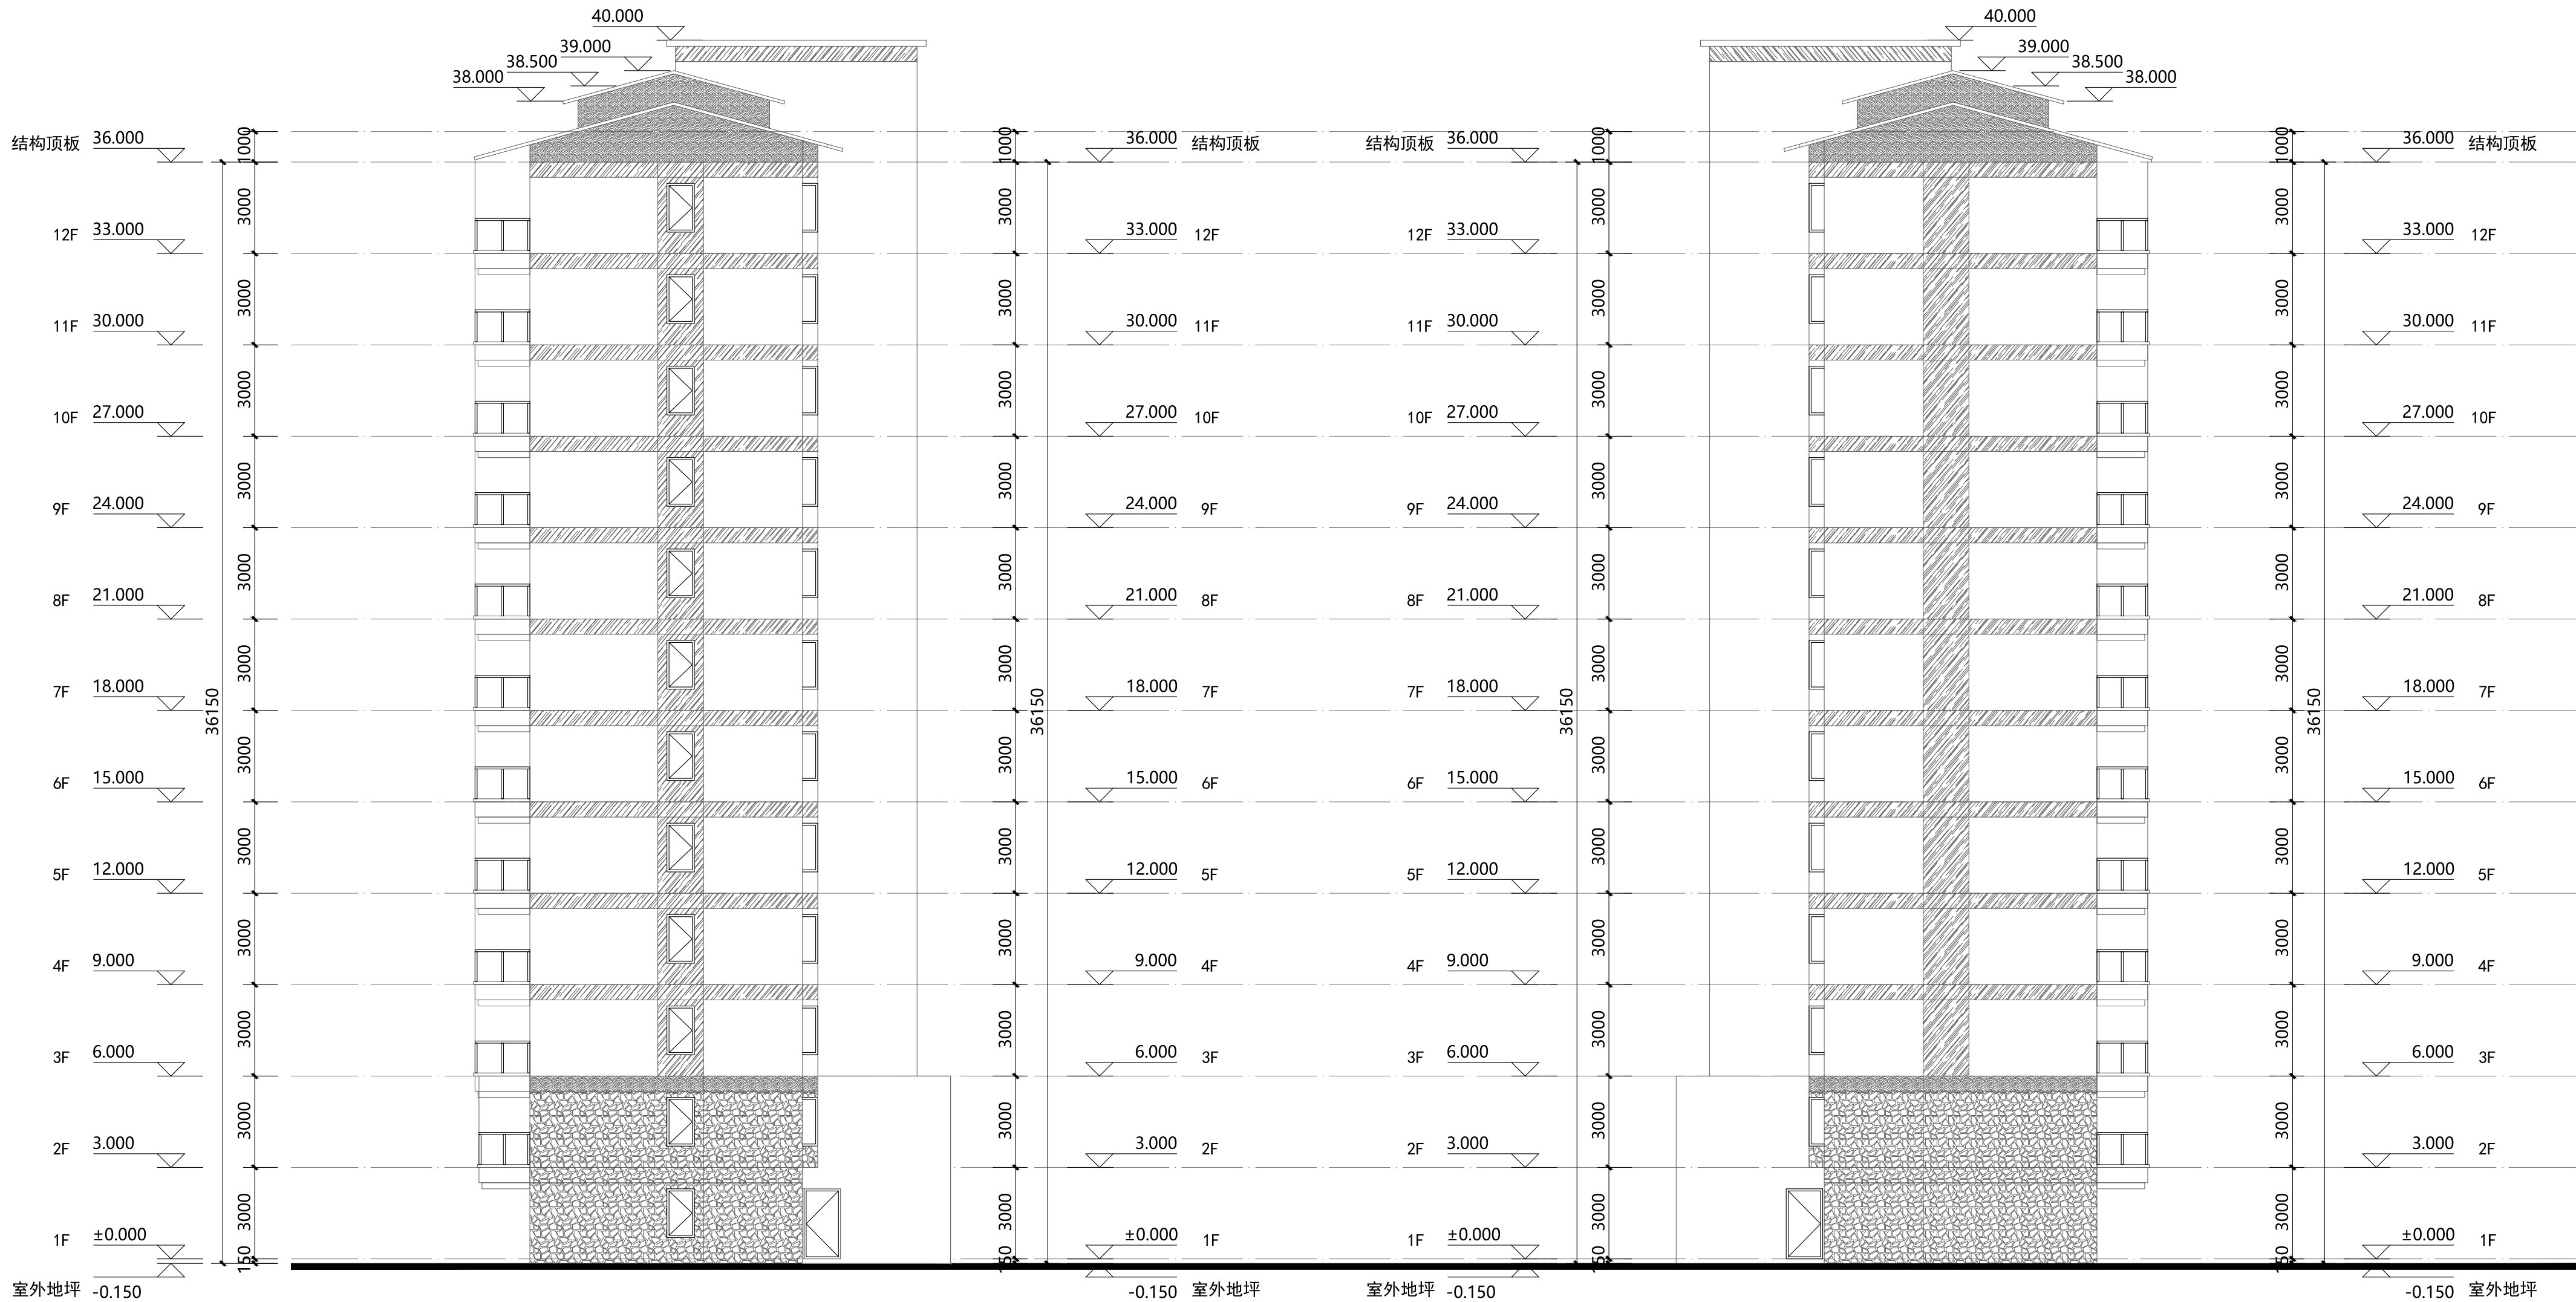

东立面图 1:150

西立面图 1:150

- | | |
|---|----------|
|  | 暖色质感真石漆 |
|  | 浅米色质感涂料 |
|  | 仿木制质感真石漆 |
|  | 红色屋面 |

说明:

版次: 第 1 版	日期: 2023年5月
-----------	-------------

施工图设计文件审查专用章

人防工程设计自审小组专用章

防火设计自审小组专用章

工程设计出图专用章

注册章

太白长临实业有限公司

建设单位

太白 · 秦岭山水

东、西立面图


工程号:	图号: BJ-11
阶段: 报建	比例: 1:150

项目负责人	郭磊	郭磊
审 定	李东	李东
审 核	郭磊	郭磊
专业负责人	张罗	张罗
校 对	孙琪	孙琪
设 计	彭美楠	彭美楠
制 图	程怡欣	程怡欣

ACCI 澳创国际工程设计（深圳）有限公司

地址：深圳市南山区华侨城文化创意园B3栋202号
电话：(86)0755-86233005 传真：(86)0755-86139278

专业	日期	专业	日期	专业	日期	专业	日期
总图		给排水		暖通		电气	
建筑		电气		暖通		电气	
结构		电气		暖通		电气	

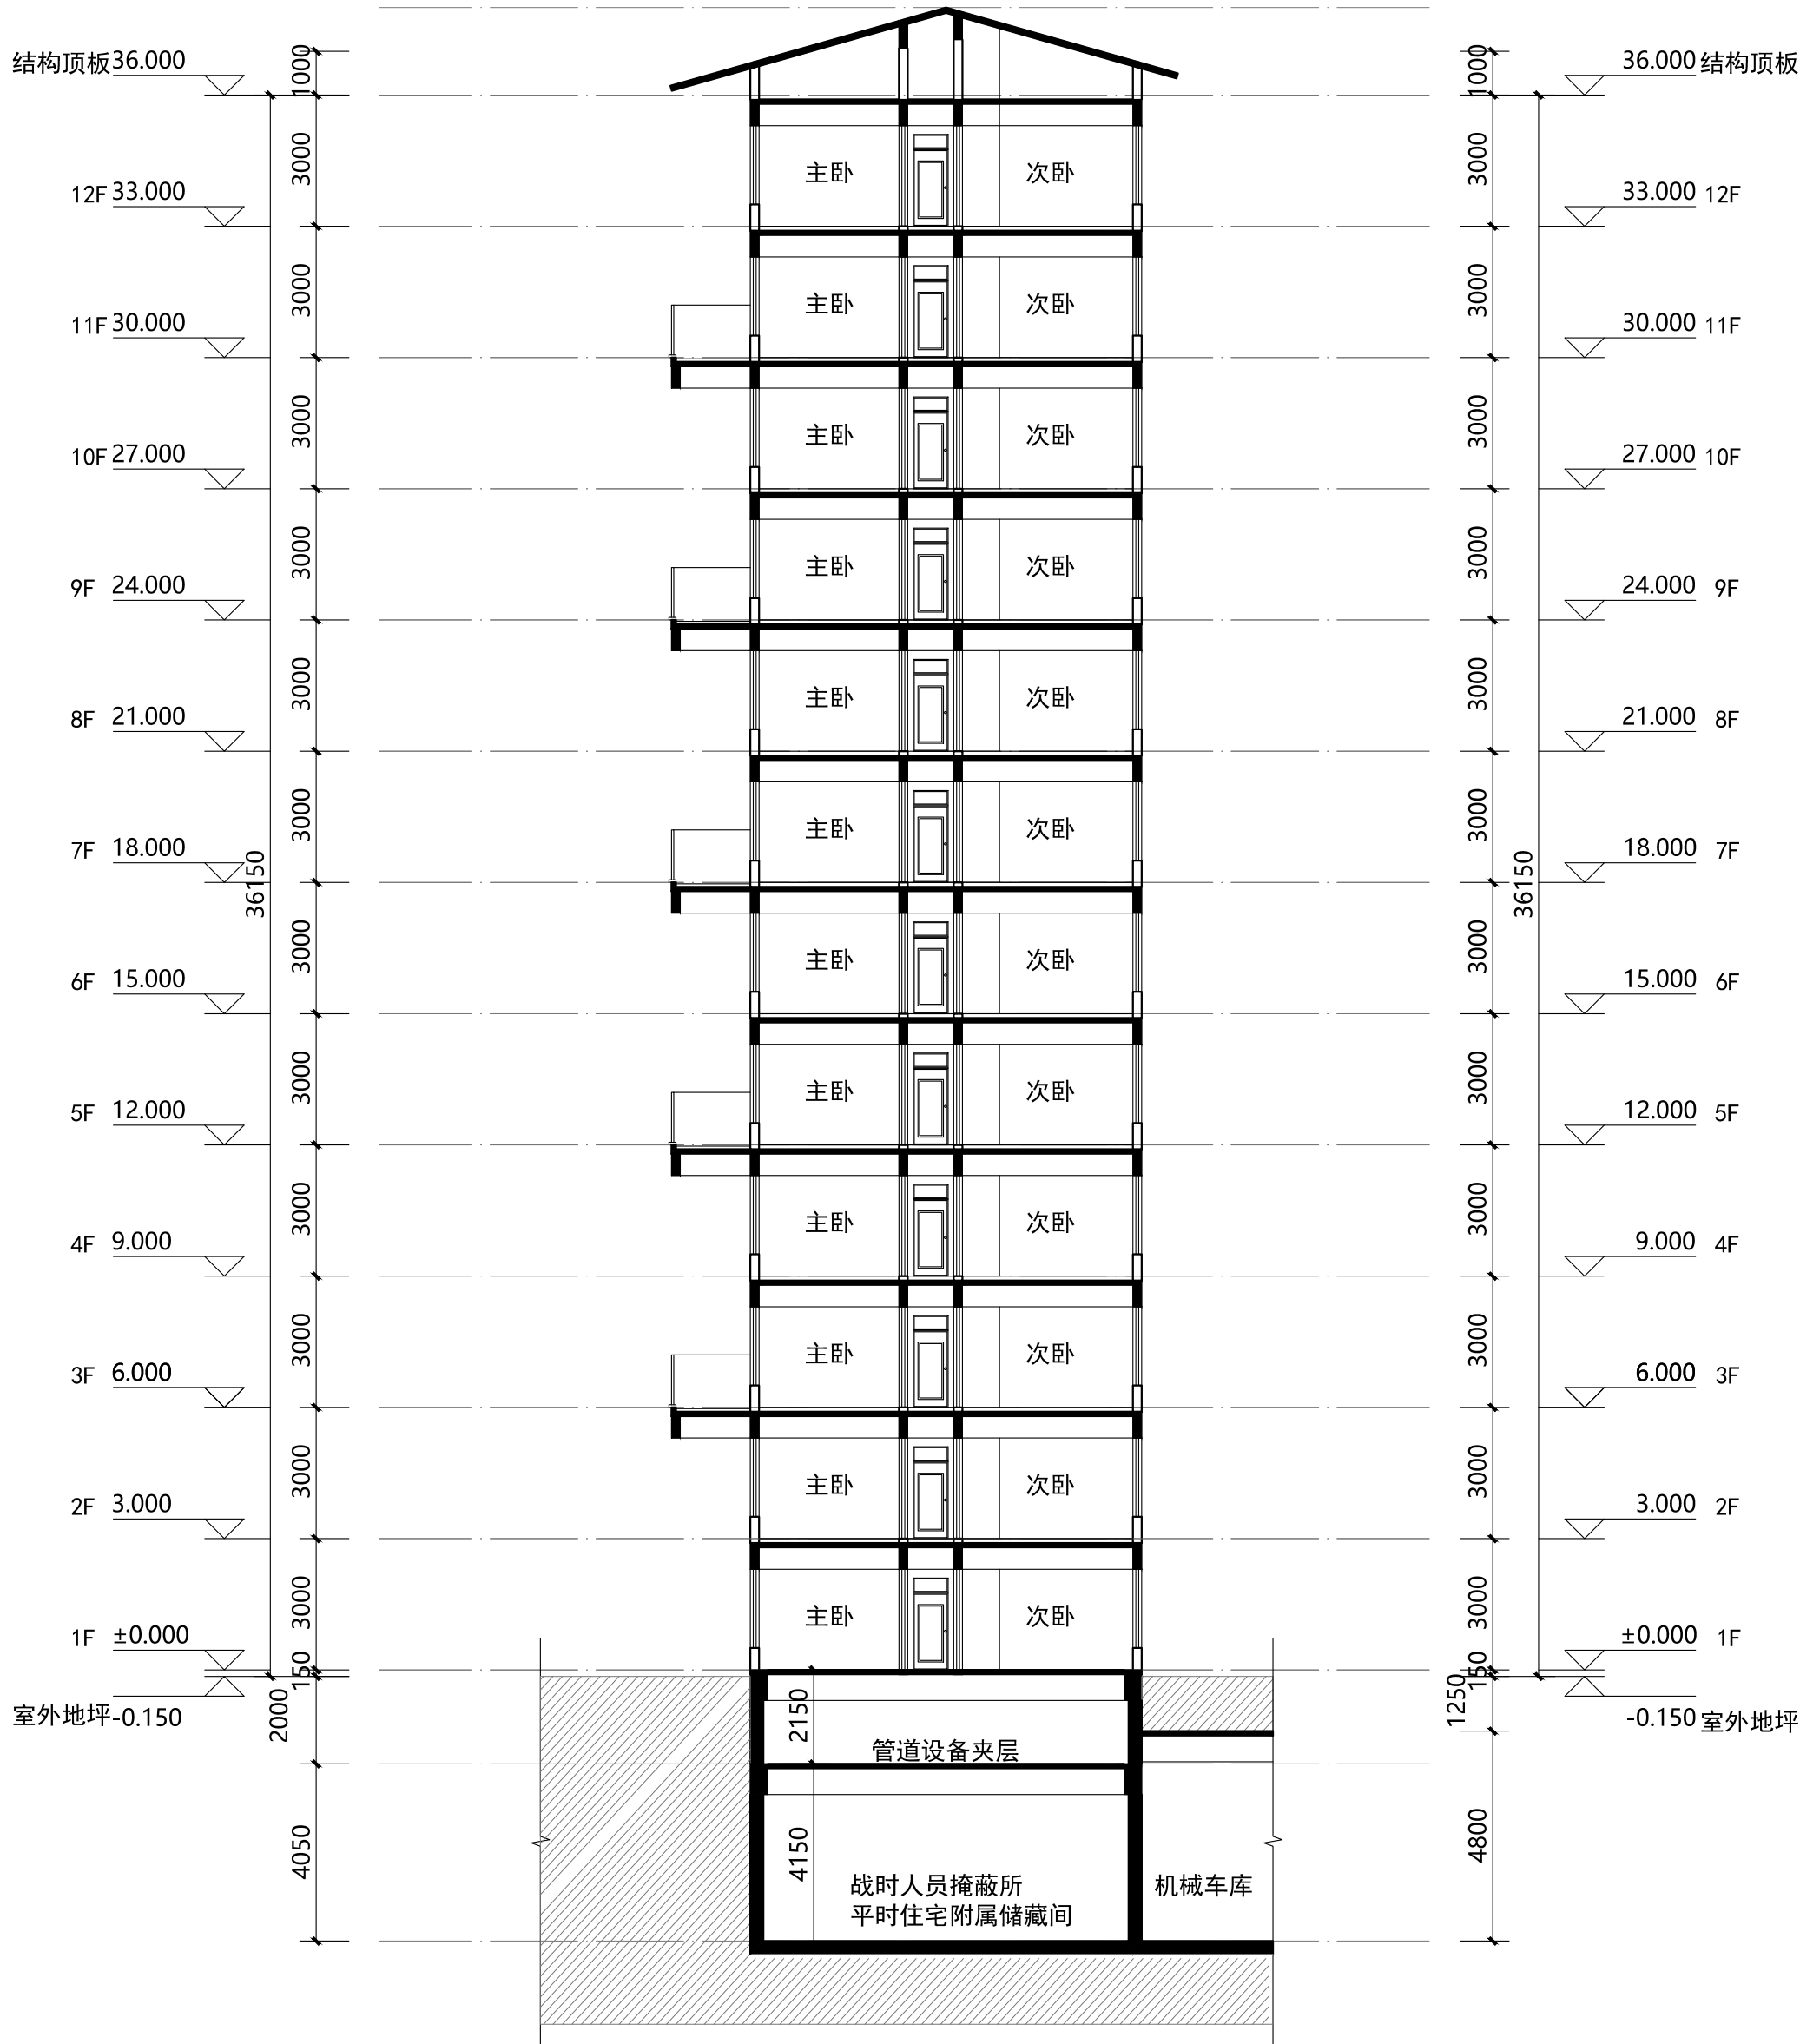

1-1剖面图 1:150

说明:		
版次:	第 1 版	日期: 2023年5月
施工图设计文件审查专用章		
人防工程设计自审小组专用章		
防火设计自审小组专用章		
工程设计出图专用章		
注册章		
太白长临实业有限公司		
建设单位		
太白 · 秦岭山水		
项目		
1-1剖面图		
工程号:		图 号: BJ-12
阶 段: 报建		比 例: 1:150
项目负责人	郭磊	郭磊
审 定	李东	李东
审 核	郭磊	郭磊
专业负责人	张罗	张罗
校 对	孙琪	孙琪
设 计	彭美楠	彭美楠
制 图	程怡欣	程怡欣
ACCI 澳创国际工程设计(深圳)有限公司		
AOCHUANG INTERNATIONAL ENGINEERING DESIGN (SHENZHEN) CO., LTD		
地址: 深圳市南山区华侨城文化创意园B3栋202号		
电话:(86)0755-86233005 传真:(86)0755-86139278		