


专业	签名	日期	专业	签名	日期	专业	签名	日期
总图			给排水			燃气		
建筑			电气			空调		
结构			电讯					

太白 · 秦岭山水
7#
建筑专业图纸

澳创国际工程设计（深圳）有限公司
证书编号：A144005213
2023年5月

专业	日期	签名	专业	日期	签名	专业	日期	签名	专业	日期	签名
总图			给排水			燃气			电气		
建筑			电气			空调					
结构											

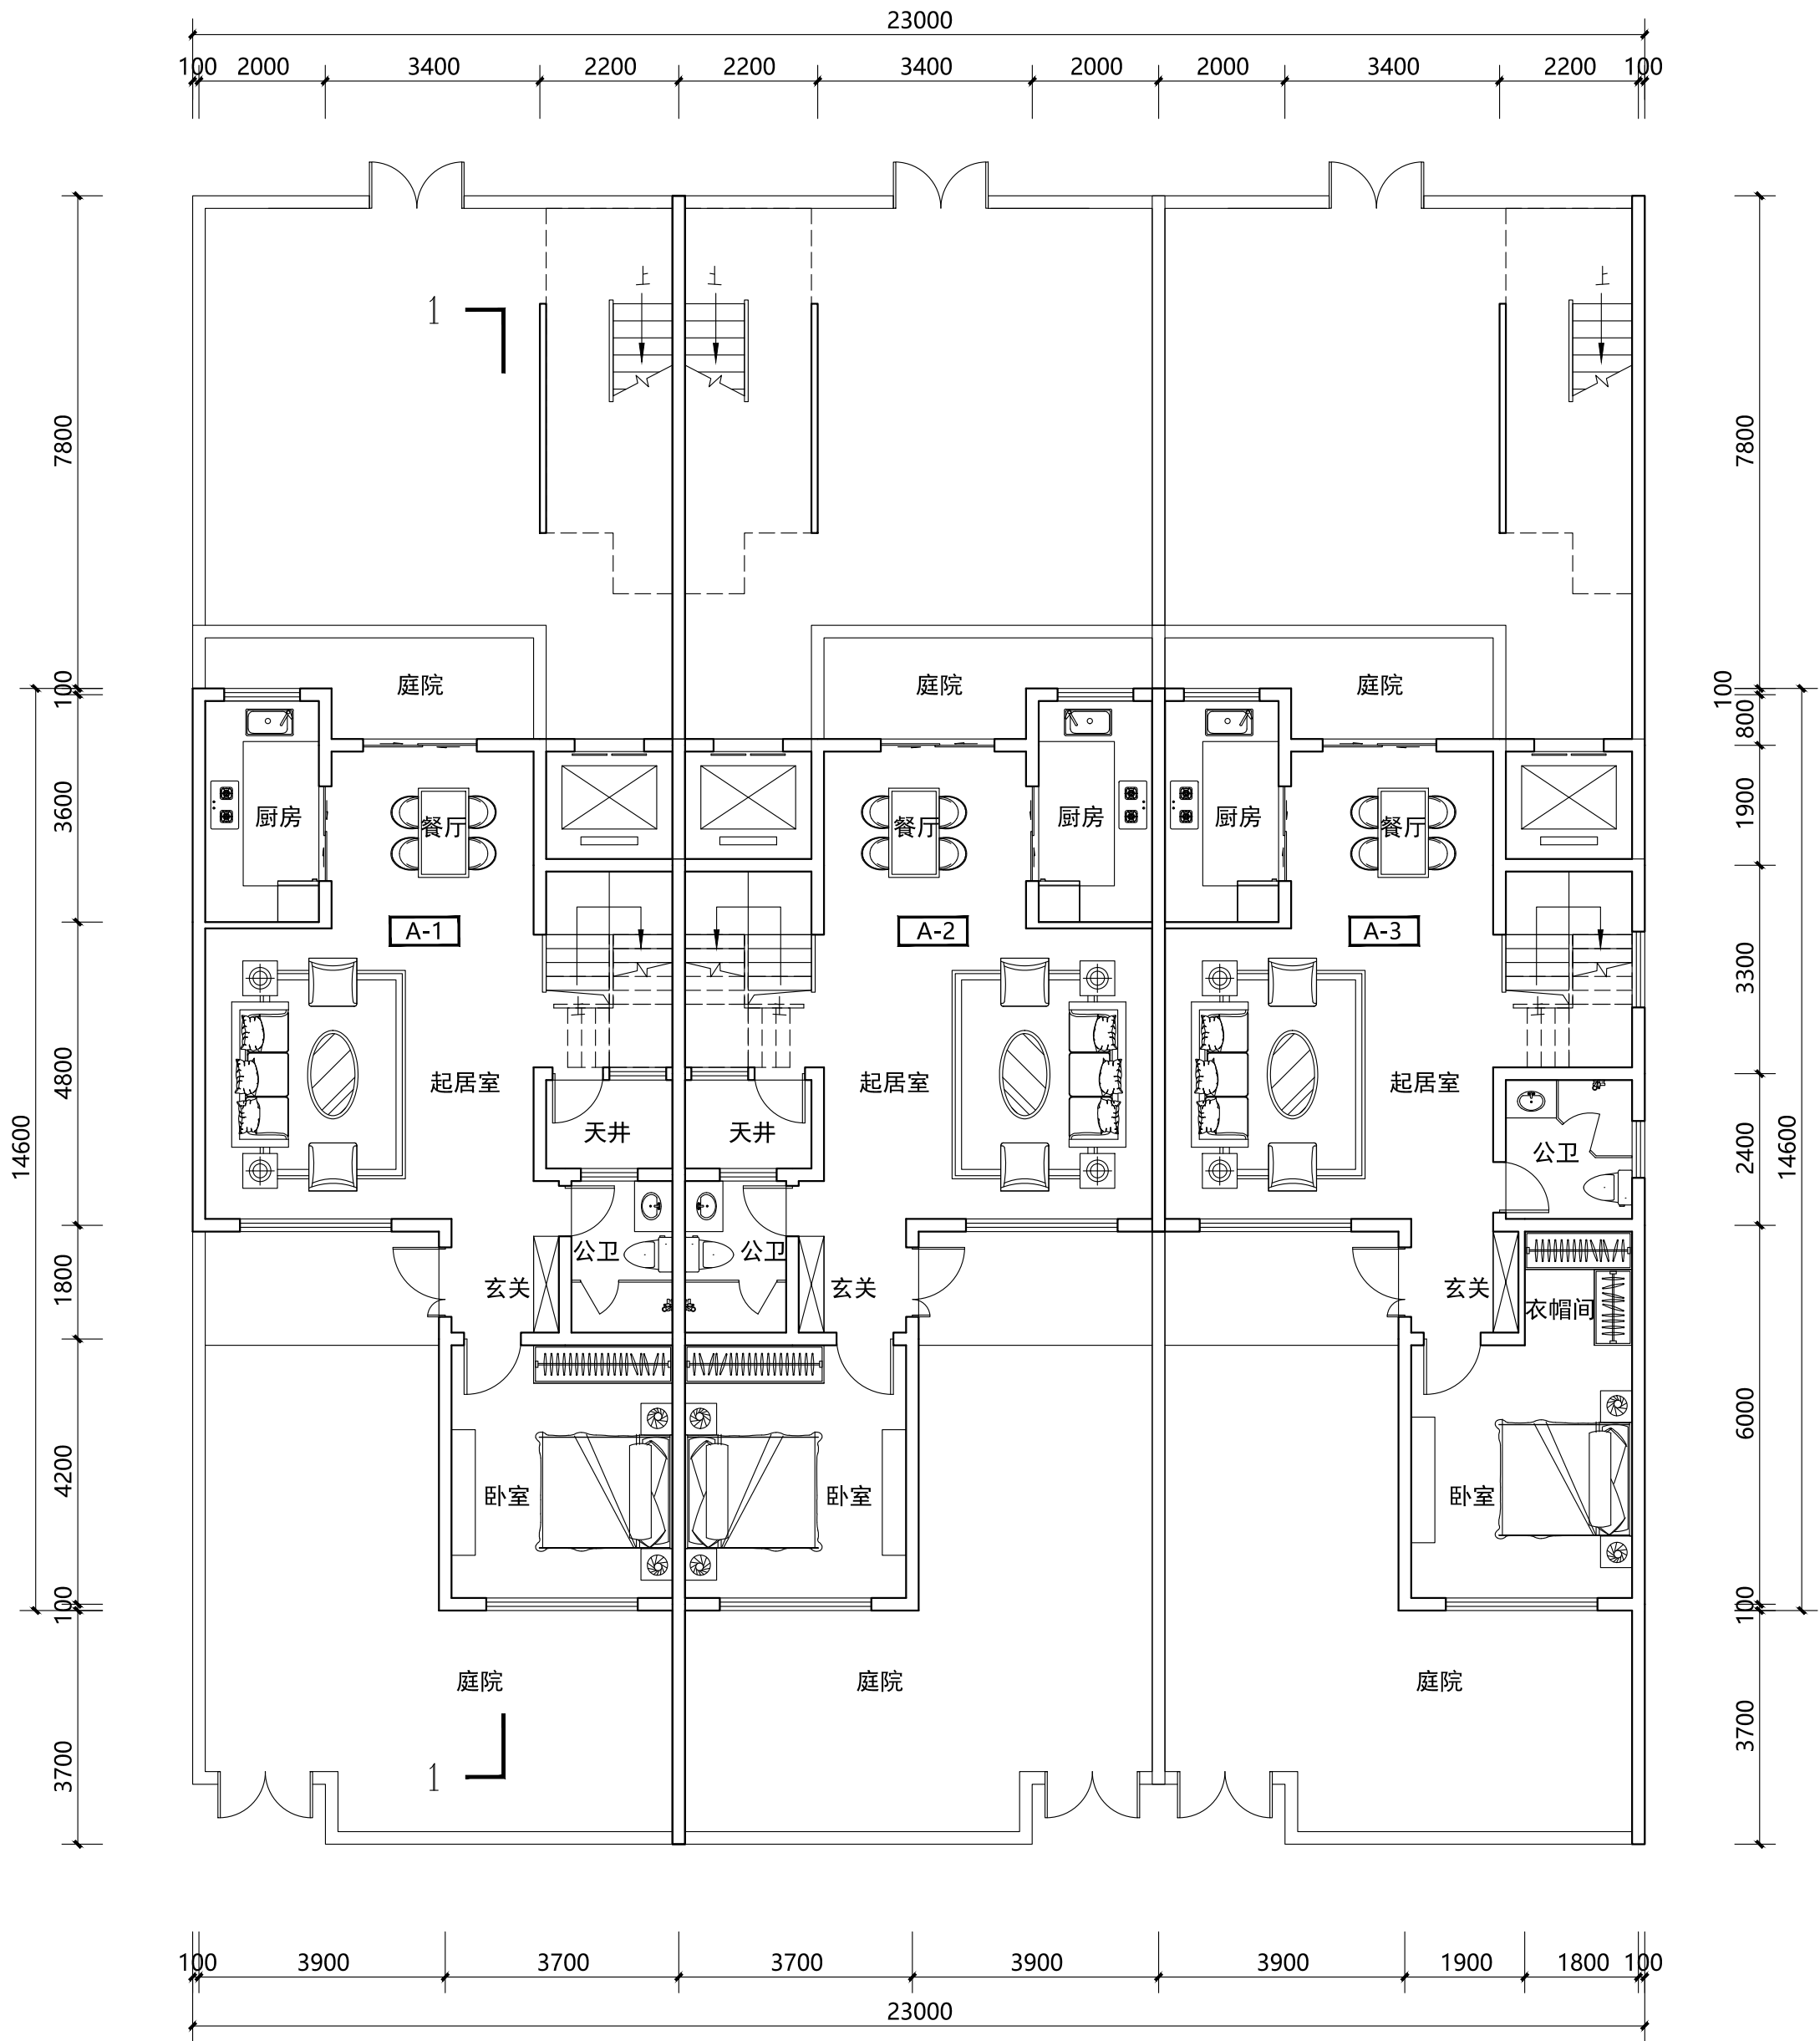

一层平面图 1:100

本层建筑面积: 247.91m²
地上总建筑面积: 956.93m²

说明:

版次: 第 1 版 日期: 2023年5月

施工图设计文件审查专用章

人防工程设计自审小组专用章

防火设计自审小组专用章

工程设计出图专用章

注册章

建设单位

项目 太白·秦岭山水

图名 一层平面图

工程号: 图号: BJ-1


阶段: 报建 比例: 1:100

项目负责人	郭磊	李东
审 定	李东	李东
审 核	郭磊	李东
专业负责人	张罗	张罗
校 对	孙琪	孙琪
设 计	彭美楠	彭美楠
制 图	程怡欣	程怡欣

ACCI 澳创国际工程设计(深圳)有限公司
AOCHUANG INTERNATIONAL ENGINEERING DESIGN (SHENZHEN) CO., LTD.

地址: 深圳市南山区华侨城文化创意园B3栋202号
电话: (86)0755-86233005 传真: (86)0755-86139278

专业	日期	签名	专业	日期	签名	专业	日期	签名	专业	日期	签名
总图			给排水			燃气			电气		
建筑			电气			空调					
结构			电气								

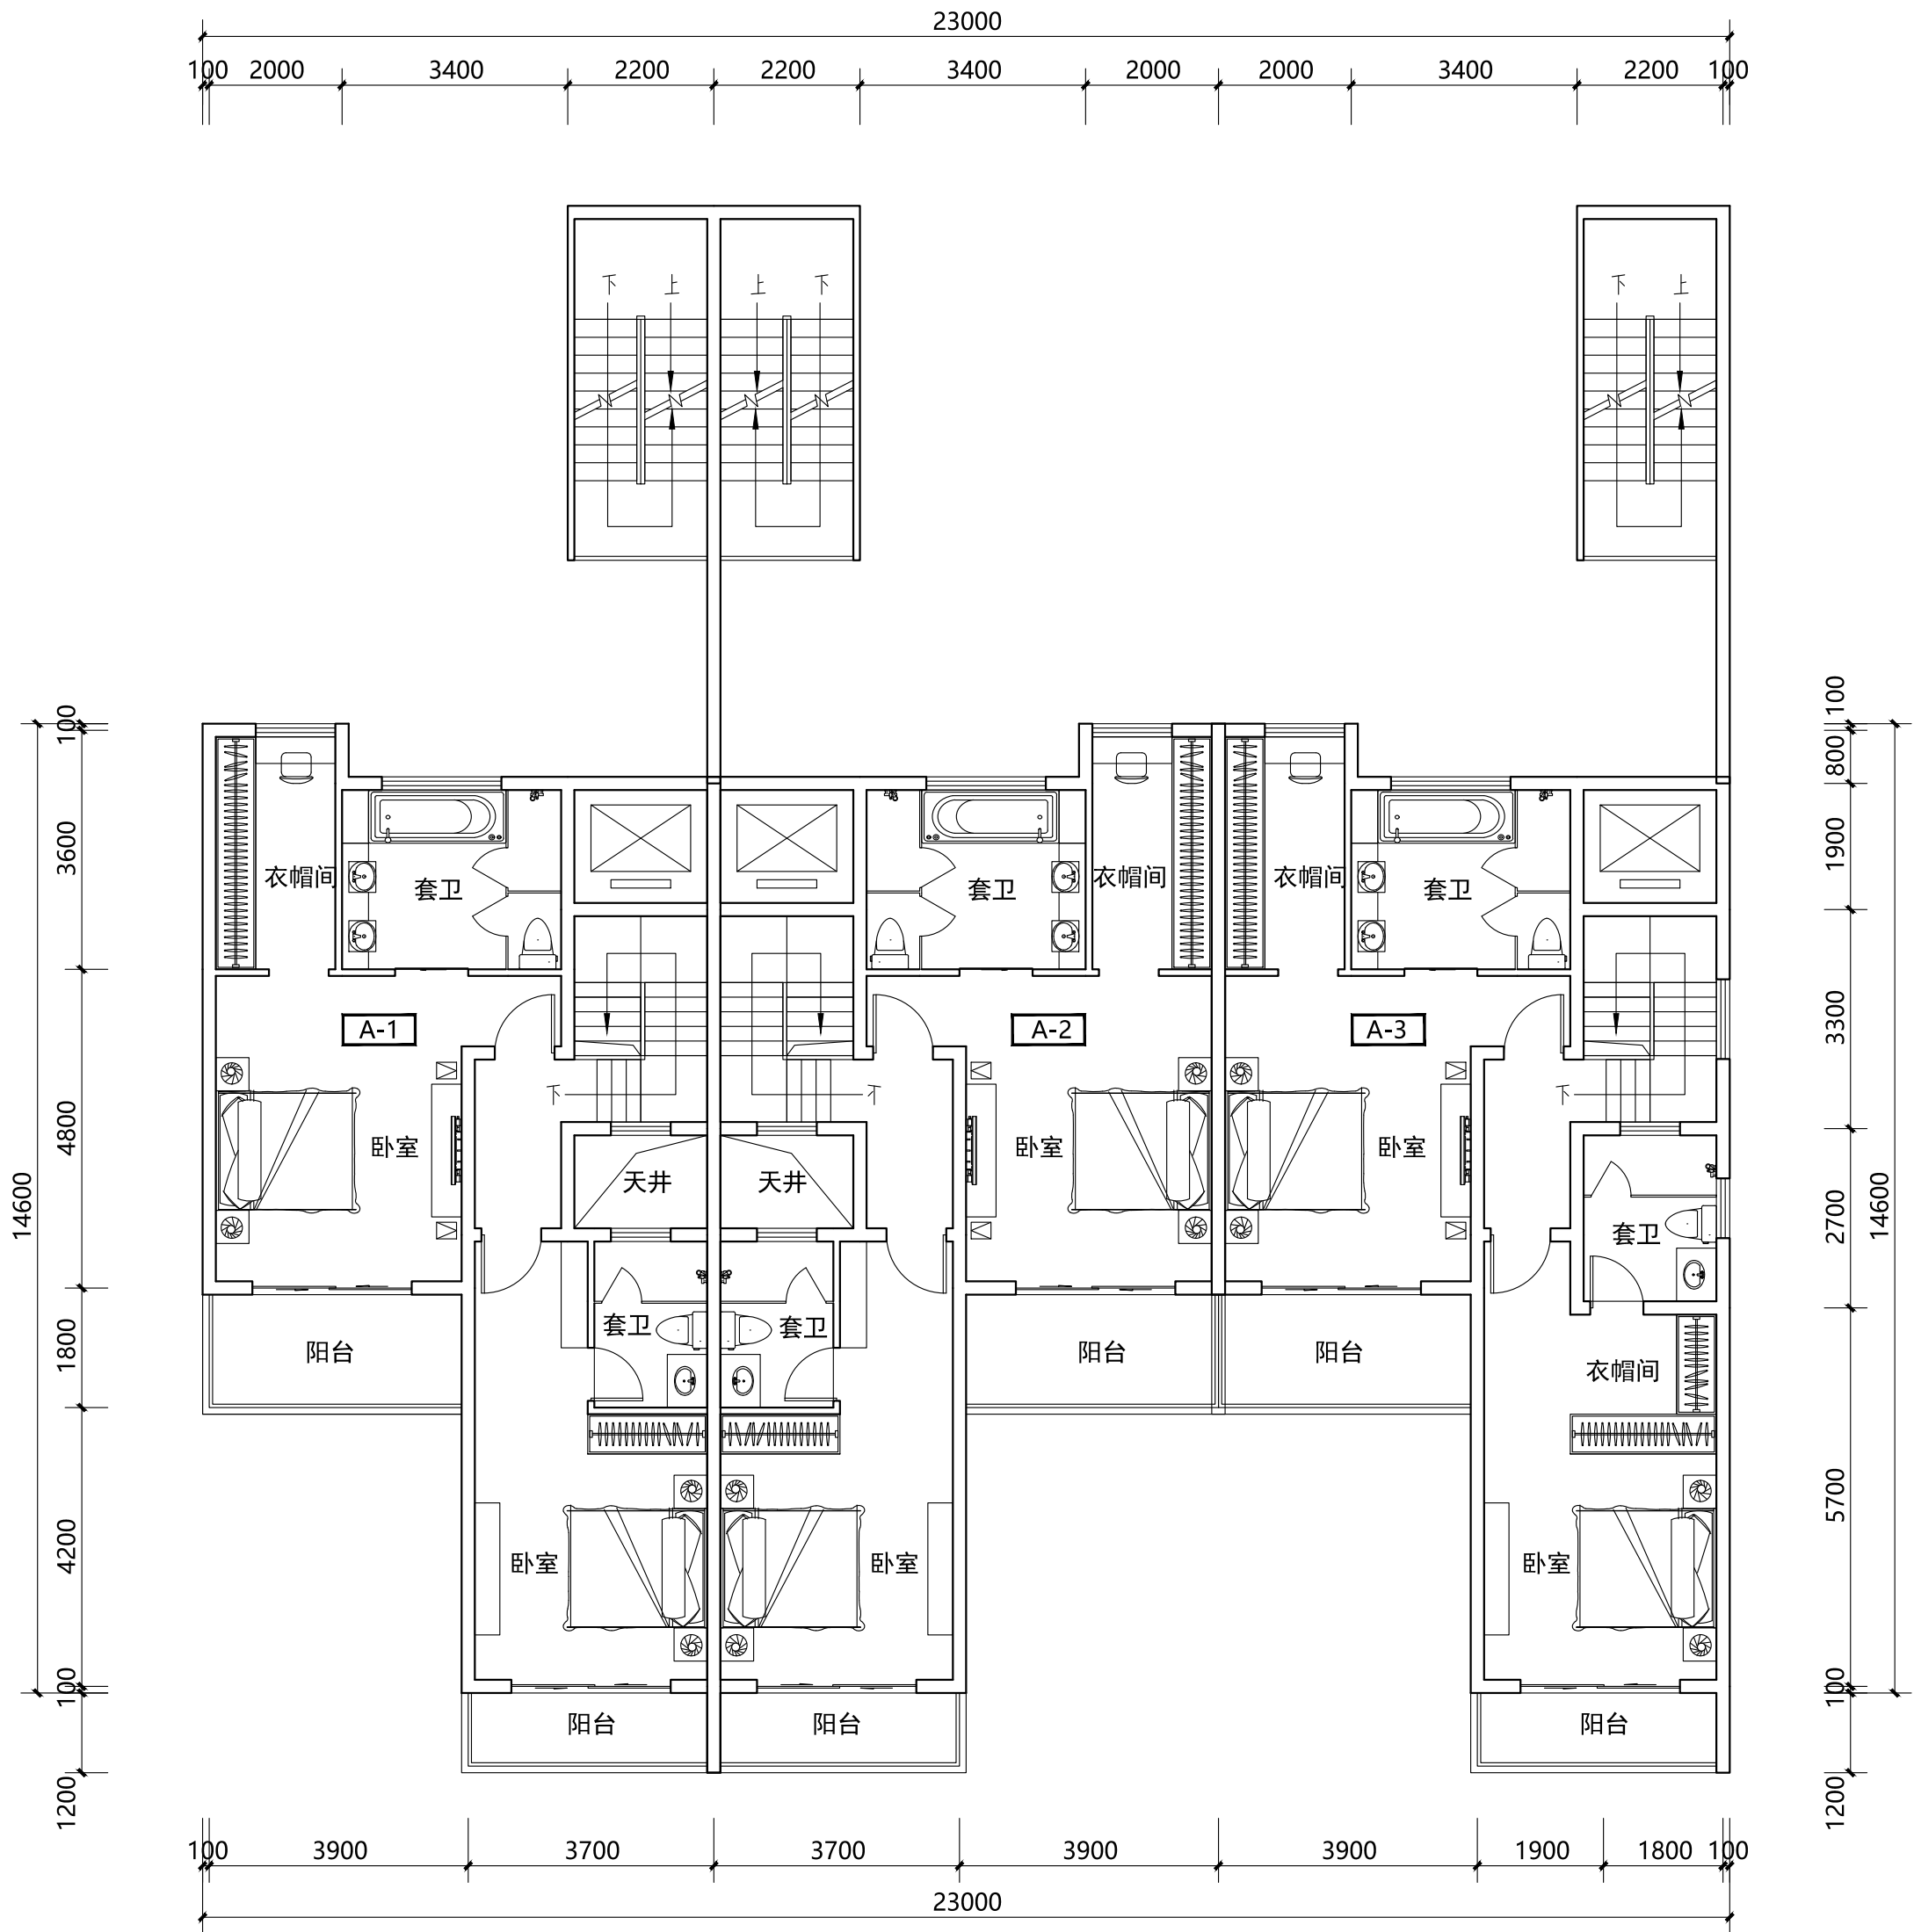

二层平面图 1:100

本层建筑面积: 265.16m²

说明:

版次: 第 1 版 日期: 2023年5月

施工图设计文件审查专用章

人防工程设计自审小组专用章

防火设计自审小组专用章

工程设计出图专用章

注册章

太白长临实业有限公司

建设单位

太白 · 秦岭山水

二层平面图

工程号: 图号: BJ-2

阶段: 报建 比例: 1:100

项目负责人	郭磊	新磊
审 定	李东	李东
审 核	郭磊	新磊
专业负责人	张罗	张罗
校 对	孙琪	孙琪
设 计	彭美楠	彭美楠
制 图	程怡欣	程怡欣


ACCI 澳创国际工程设计(深圳)有限公司

AOCHUANG INTERNATIONAL ENGINEERING DESIGN (SHENZHEN) CO., LTD

地址: 深圳市南山区华侨城文化创意园B3栋202号

电话:(86)0755-86233005 传真:(86)0755-86139278

专业	日期	签名	专业	日期	签名	专业	日期	签名	专业	日期	签名
总图			给排水			燃气			电气		
建筑			暖通			空调					
结构											

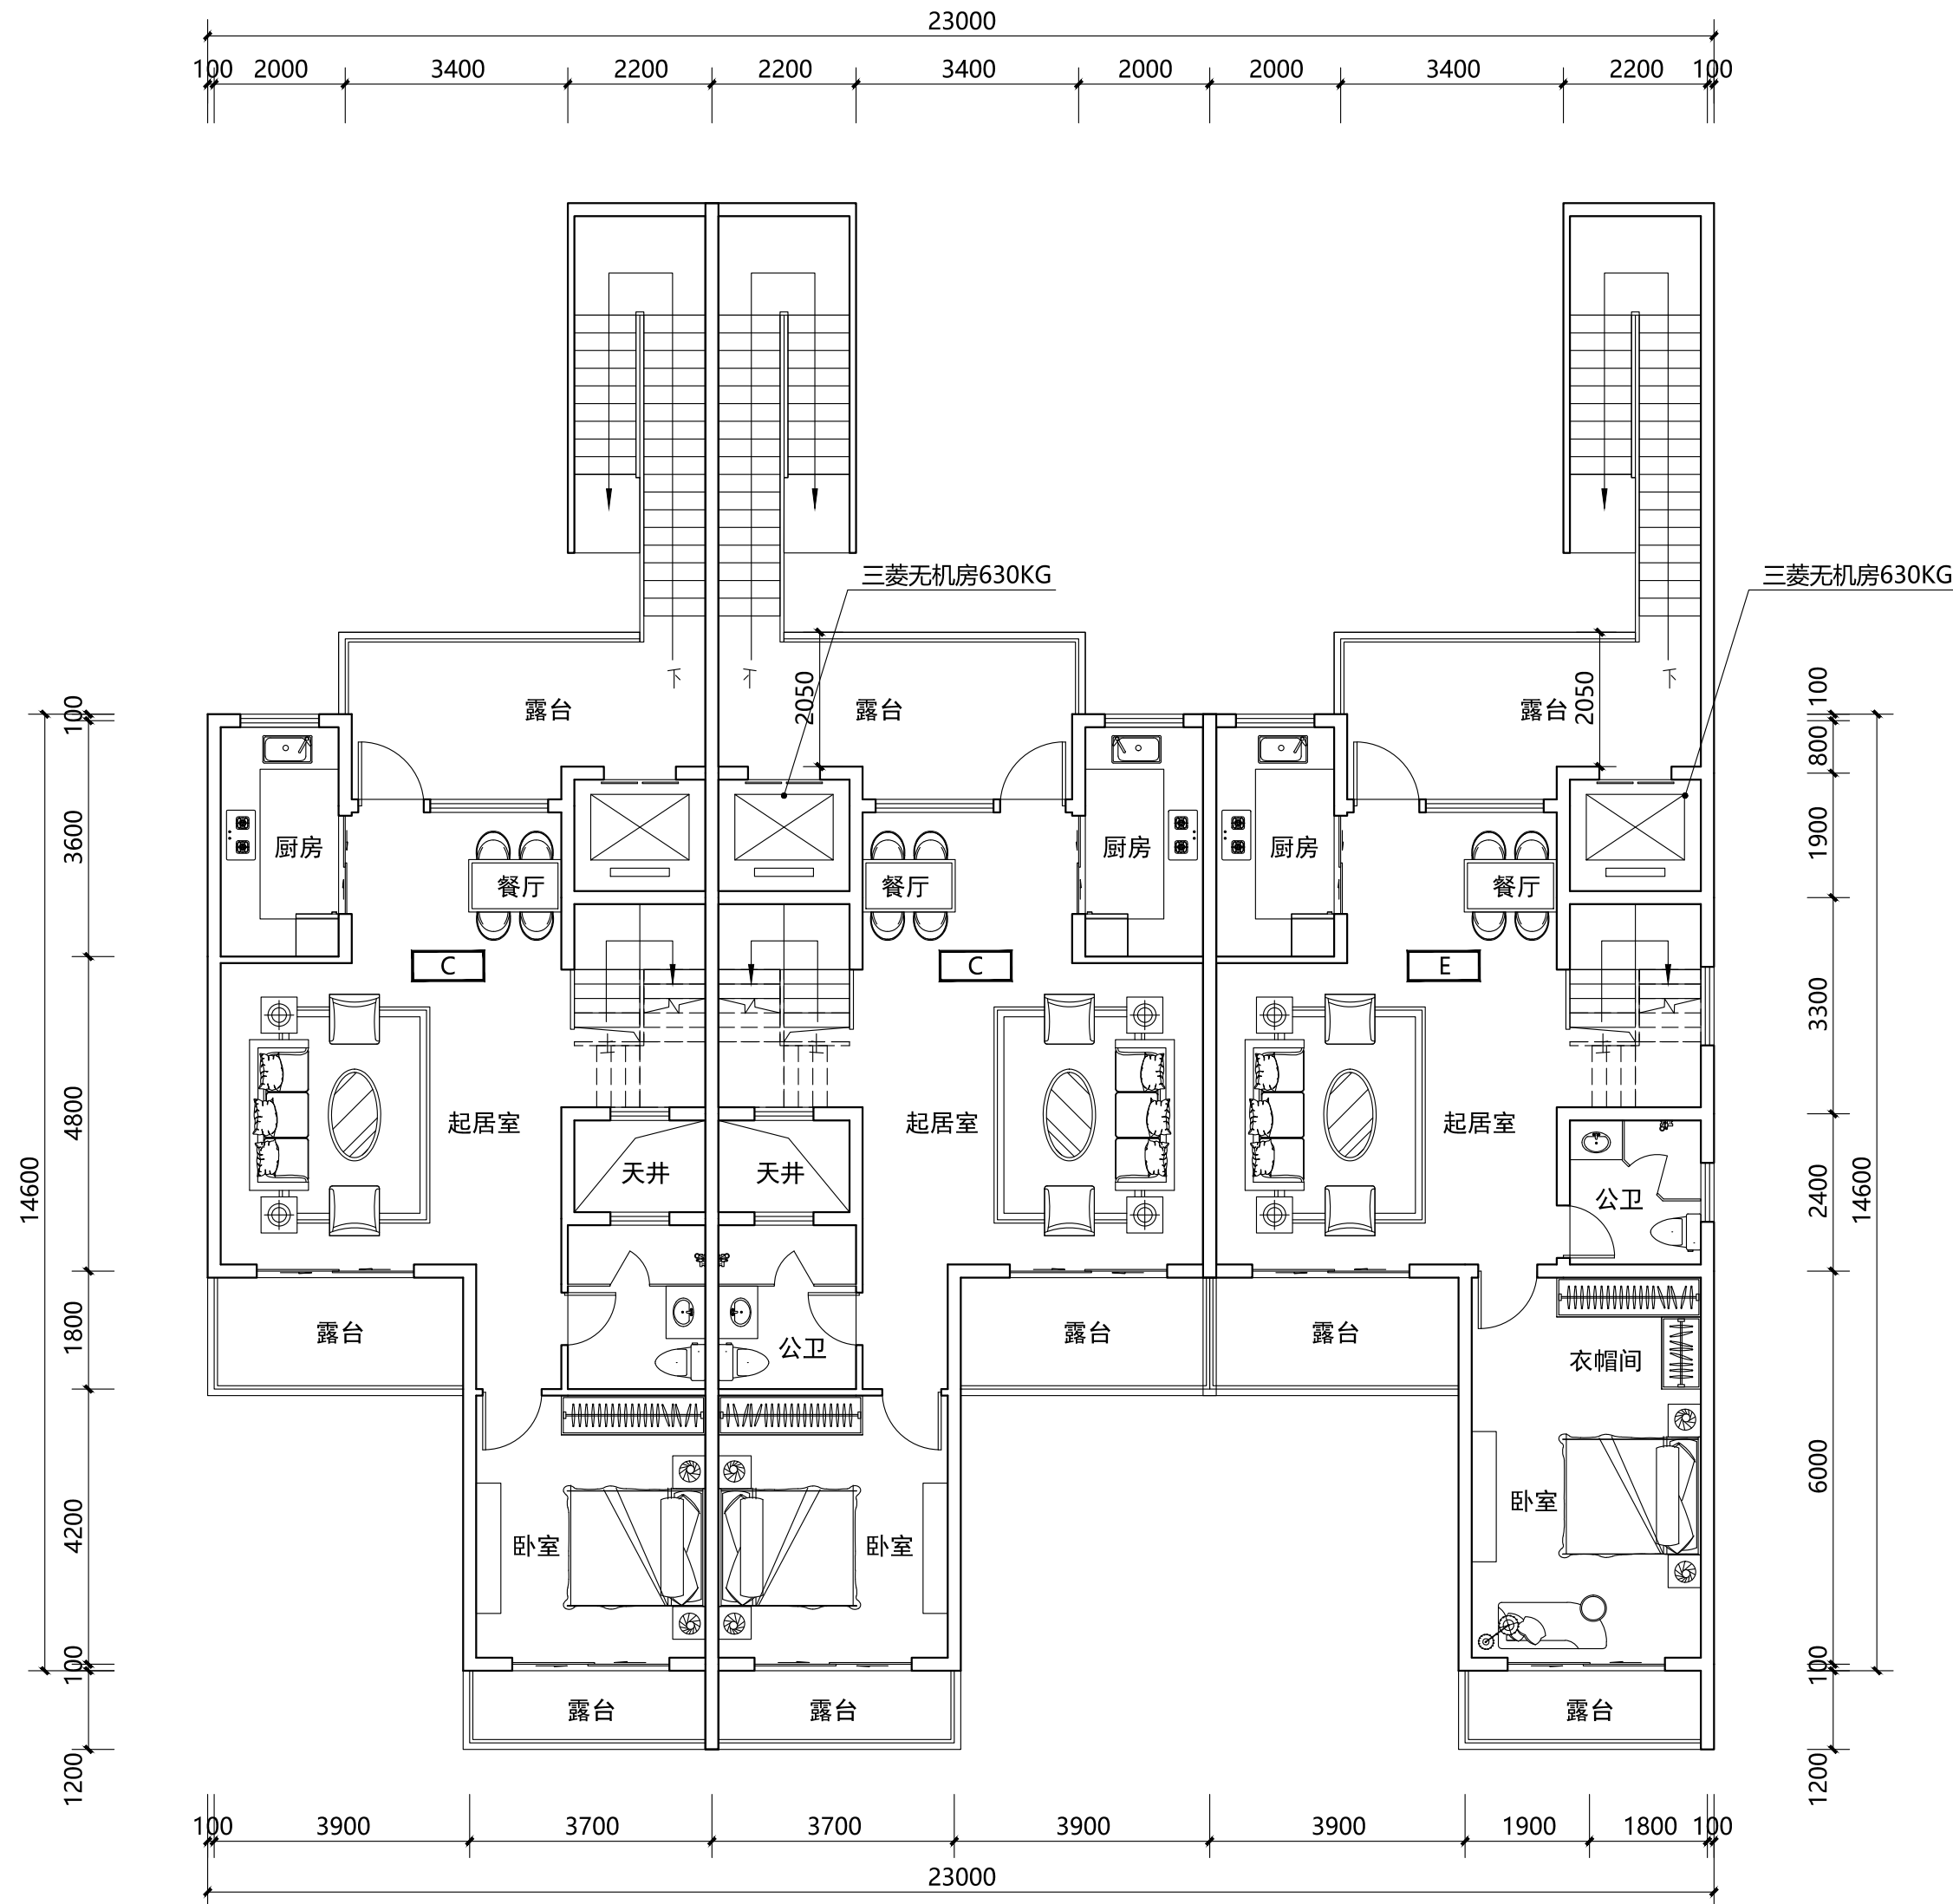

三层平面图 1:100

本层建筑面积: 243.11m²

说明:

版次: 第 1 版 日期: 2023年5月

施工图设计文件审查专用章

人防工程设计自审小组专用章

防火设计自审小组专用章

工程设计出图专用章

注册章

太白长临实业有限公司

建设单位

太白 · 秦岭山水

三层平面图

工程号: 图号: BJ-3

阶段: 报建 比例: 1:100

项目负责人	郭磊	郭磊
审 定	李东	李东
审 核	郭磊	郭磊
专业负责人	张罗	张罗
校 对	孙琪	孙琪
设 计	彭美楠	彭美楠
制 图	程怡欣	程怡欣


ACCI 澳创国际工程设计(深圳)有限公司

AOCHUANG INTERNATIONAL ENGINEERING DESIGN (SHENZHEN) CO., LTD

地址: 深圳市南山区华侨城文化创意园B3栋202号

电话:(86)0755-86233005 传真:(86)0755-86139278

专业	日期	专业	日期	专业	日期	专业	日期
总图		给排水		燃气		电气	
建筑		电气		空调			
结构		电气					

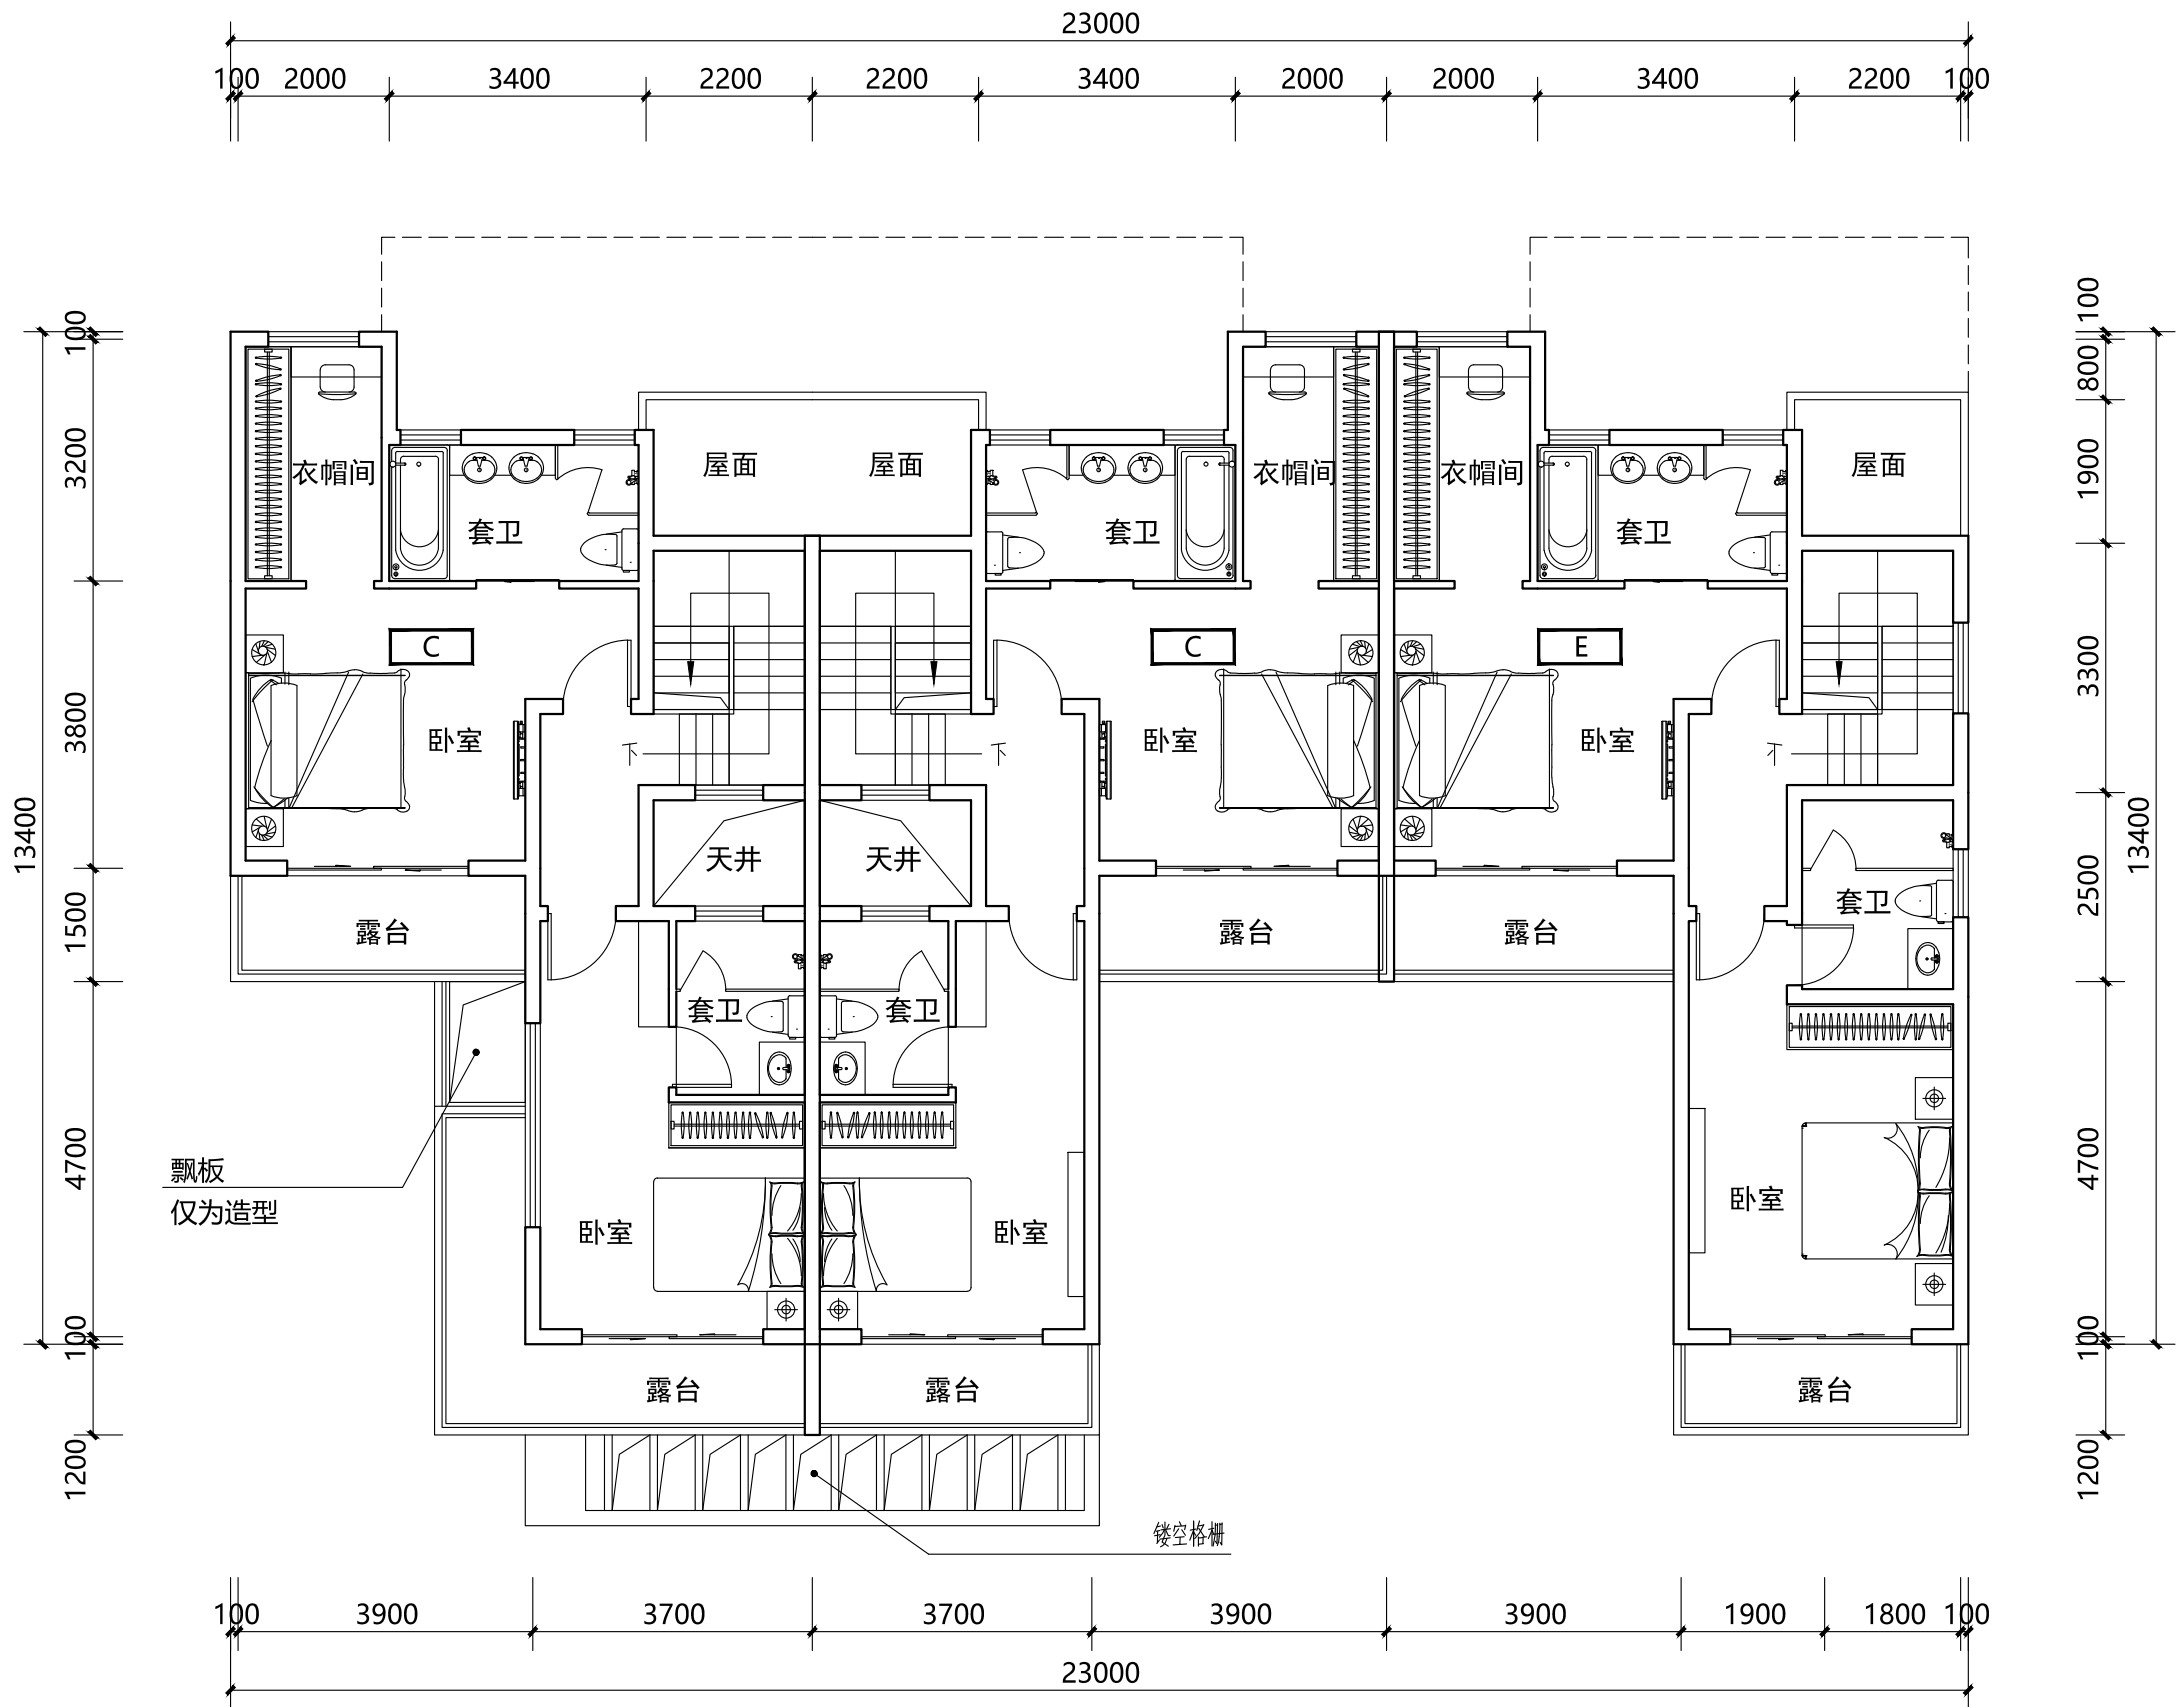

四层平面图 1:100

本层建筑面积: 200.75m²

说明:

版次: 第 1 版 日期: 2023年5月

施工图设计文件审查专用章

人防工程设计自审小组专用章

防火设计自审小组专用章

工程设计出图专用章

注册章

建设单位

项目 太白·秦岭山水

图名 四层平面图

工程号: 图号: BJ-4

阶段: 报建 比例: 1:100

项目负责人	郭磊	郭磊
审 定	李东	李东
审 核	郭磊	郭磊
专业负责人	张罗	张罗
校 对	孙琪	孙琪
设 计	彭美楠	彭美楠
制 图	程怡欣	程怡欣


ACCI 澳创国际工程设计(深圳)有限公司

AOCHUANG INTERNATIONAL ENGINEERING DESIGN (SHENZHEN) CO., LTD

地址: 深圳市南山区华侨城文化创意园B3栋202号

电话:(86)0755-86233005 传真:(86)0755-86139278

专业	签名	日期	专业	签名	日期
总图			给排水		
建筑			燃气		
结构			空调		

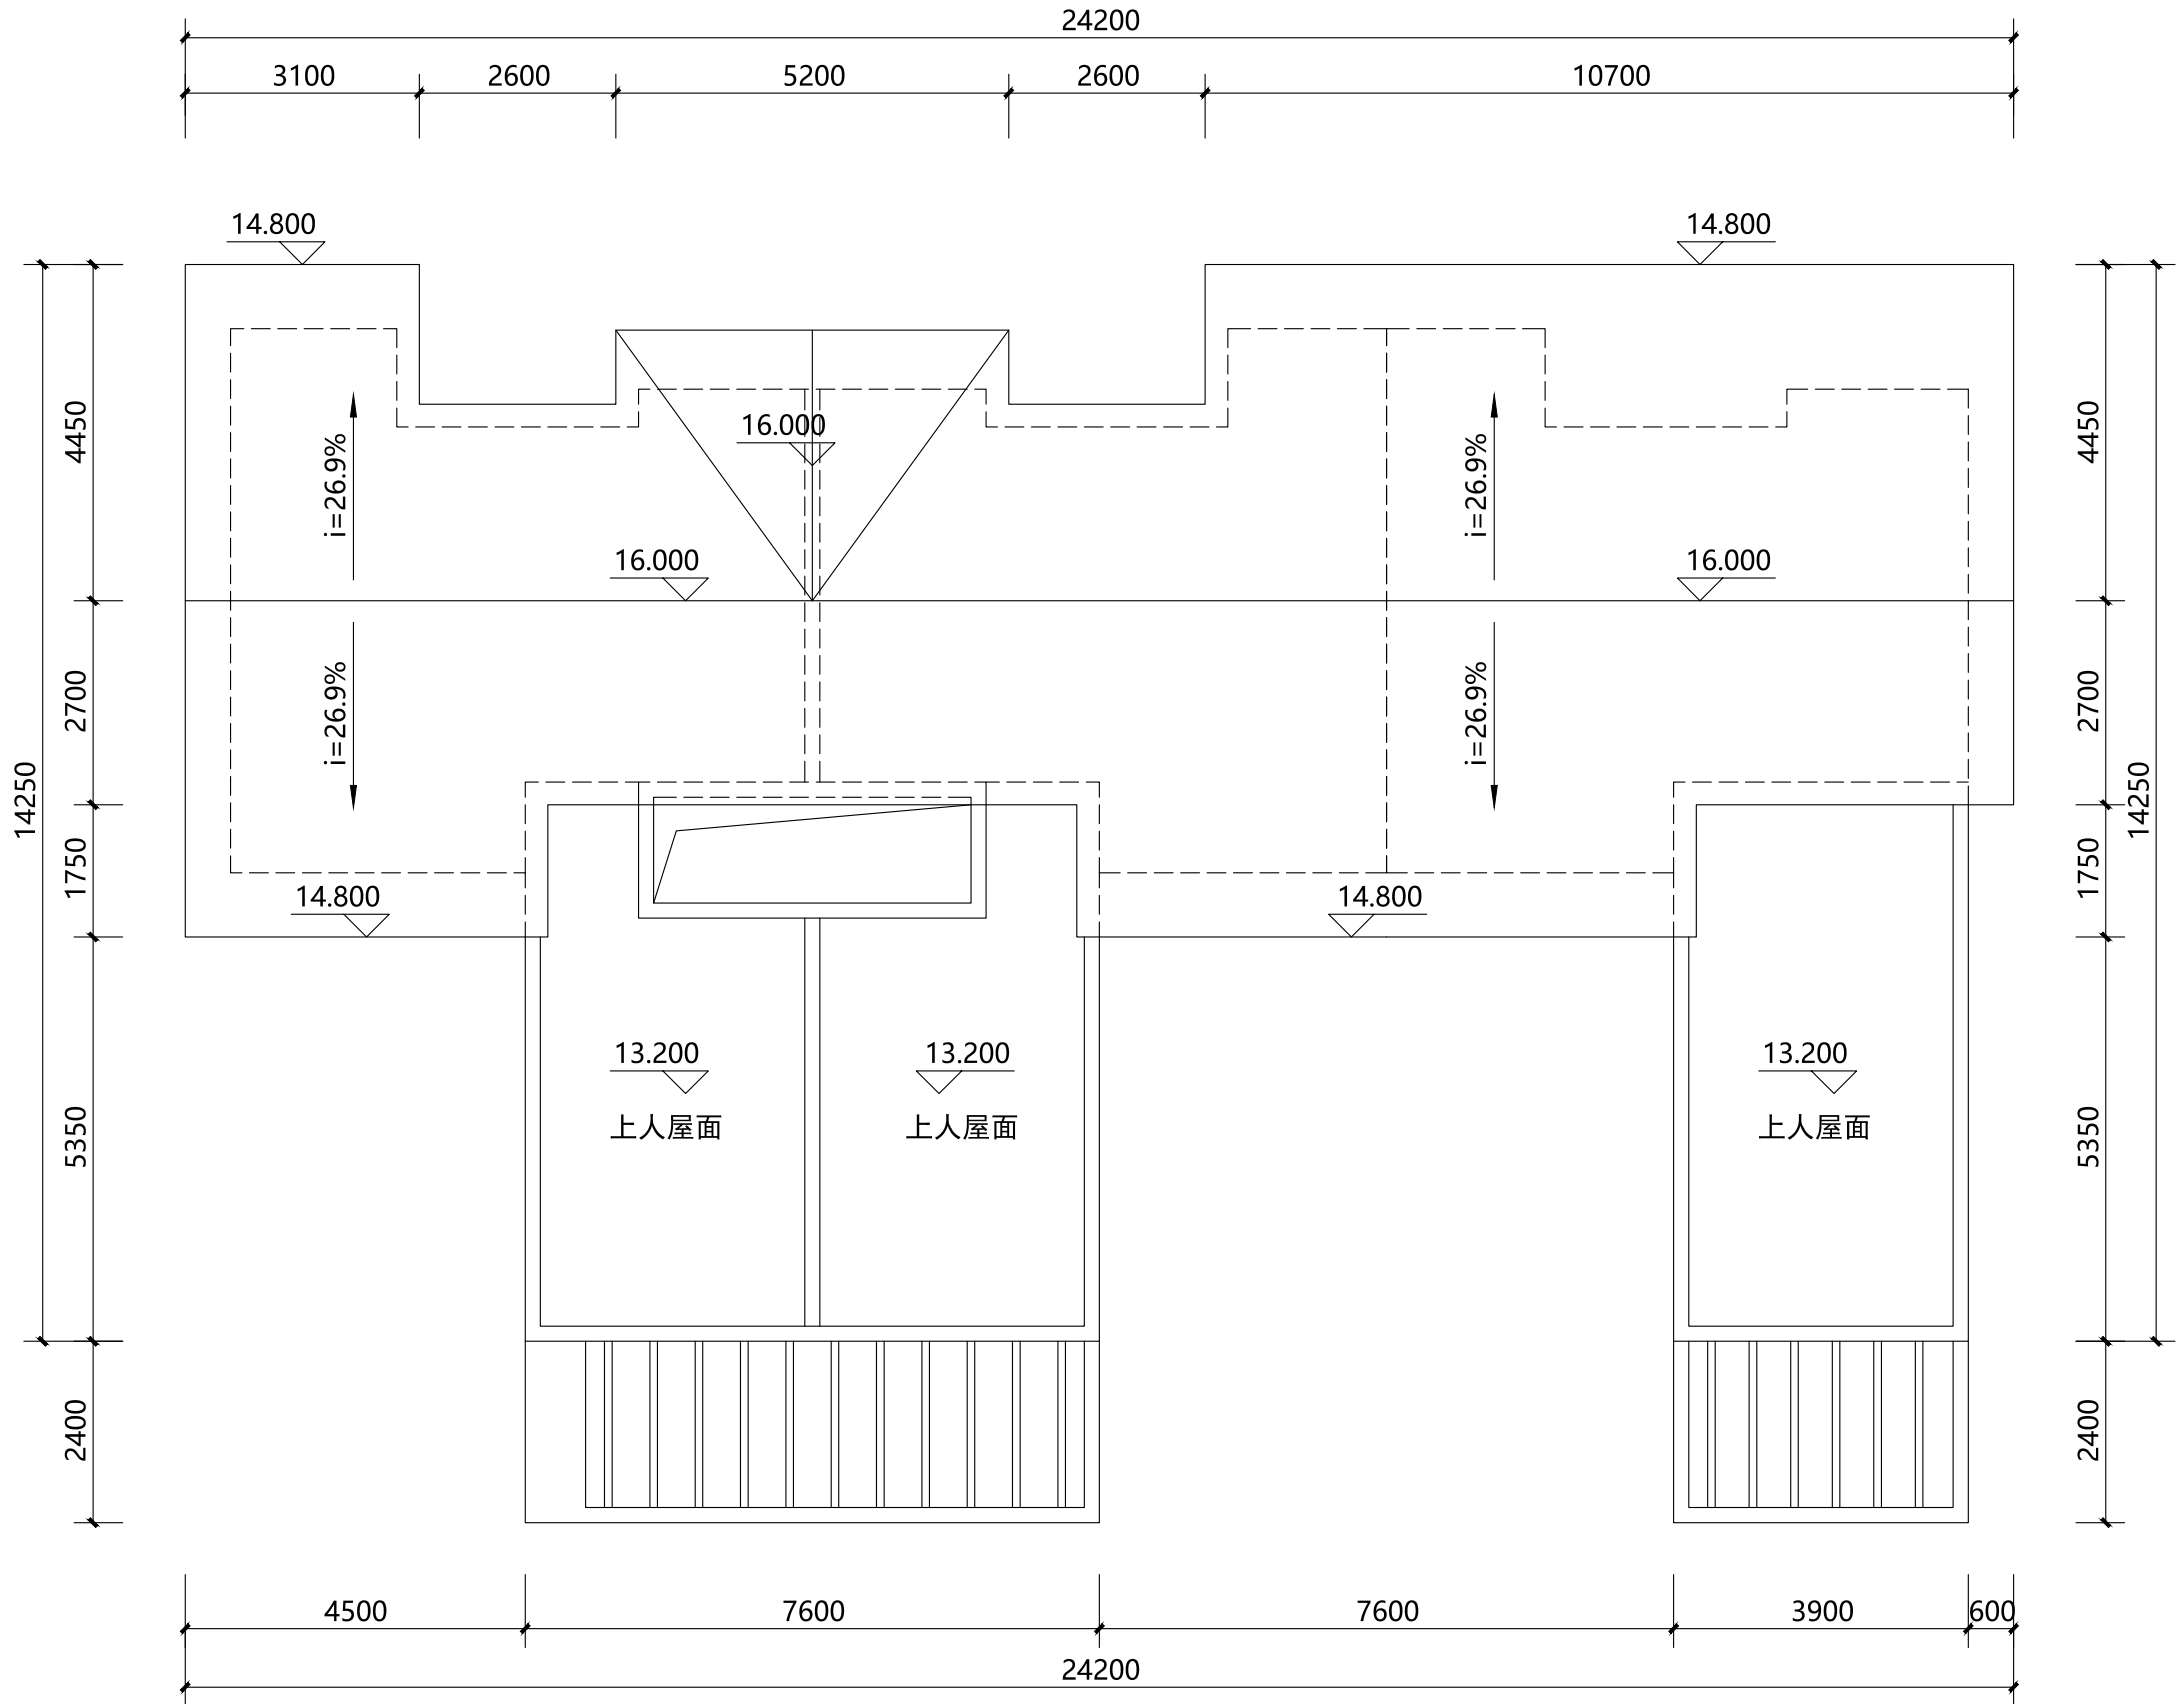

屋顶层平面图 1:100

说明:

版次: 第 1 版 日期: 2023年5月

施工图设计文件审查专用章

人防工程设计自审小组专用章

防火设计自审小组专用章

工程设计出图专用章

注册章

太白长临实业有限公司

建设单位

太白 · 秦岭山水

屋顶层平面图

工程号: 图号: BJ-5

阶段: 报建 比例: 1:100

项目负责人	郭磊	新磊
审 定	李东	李东
审 核	郭磊	新磊
专业负责人	张罗	张罗
校 对	孙琪	孙琪
设 计	彭美楠	彭美楠
制 图	程怡欣	程怡欣


ACCI 澳创国际工程设计(深圳)有限公司

AOCHUANG INTERNATIONAL ENGINEERING DESIGN (SHENZHEN) CO., LTD

地址: 深圳市南山区华侨城文化创意园B3栋202号

电话: (86)0755-86233005 传真: (86)0755-86139278

专业	姓名	日期	专业	姓名	日期	专业	姓名	日期
制图			给排水			燃气		
建筑			电气			空调		
结构			电气					

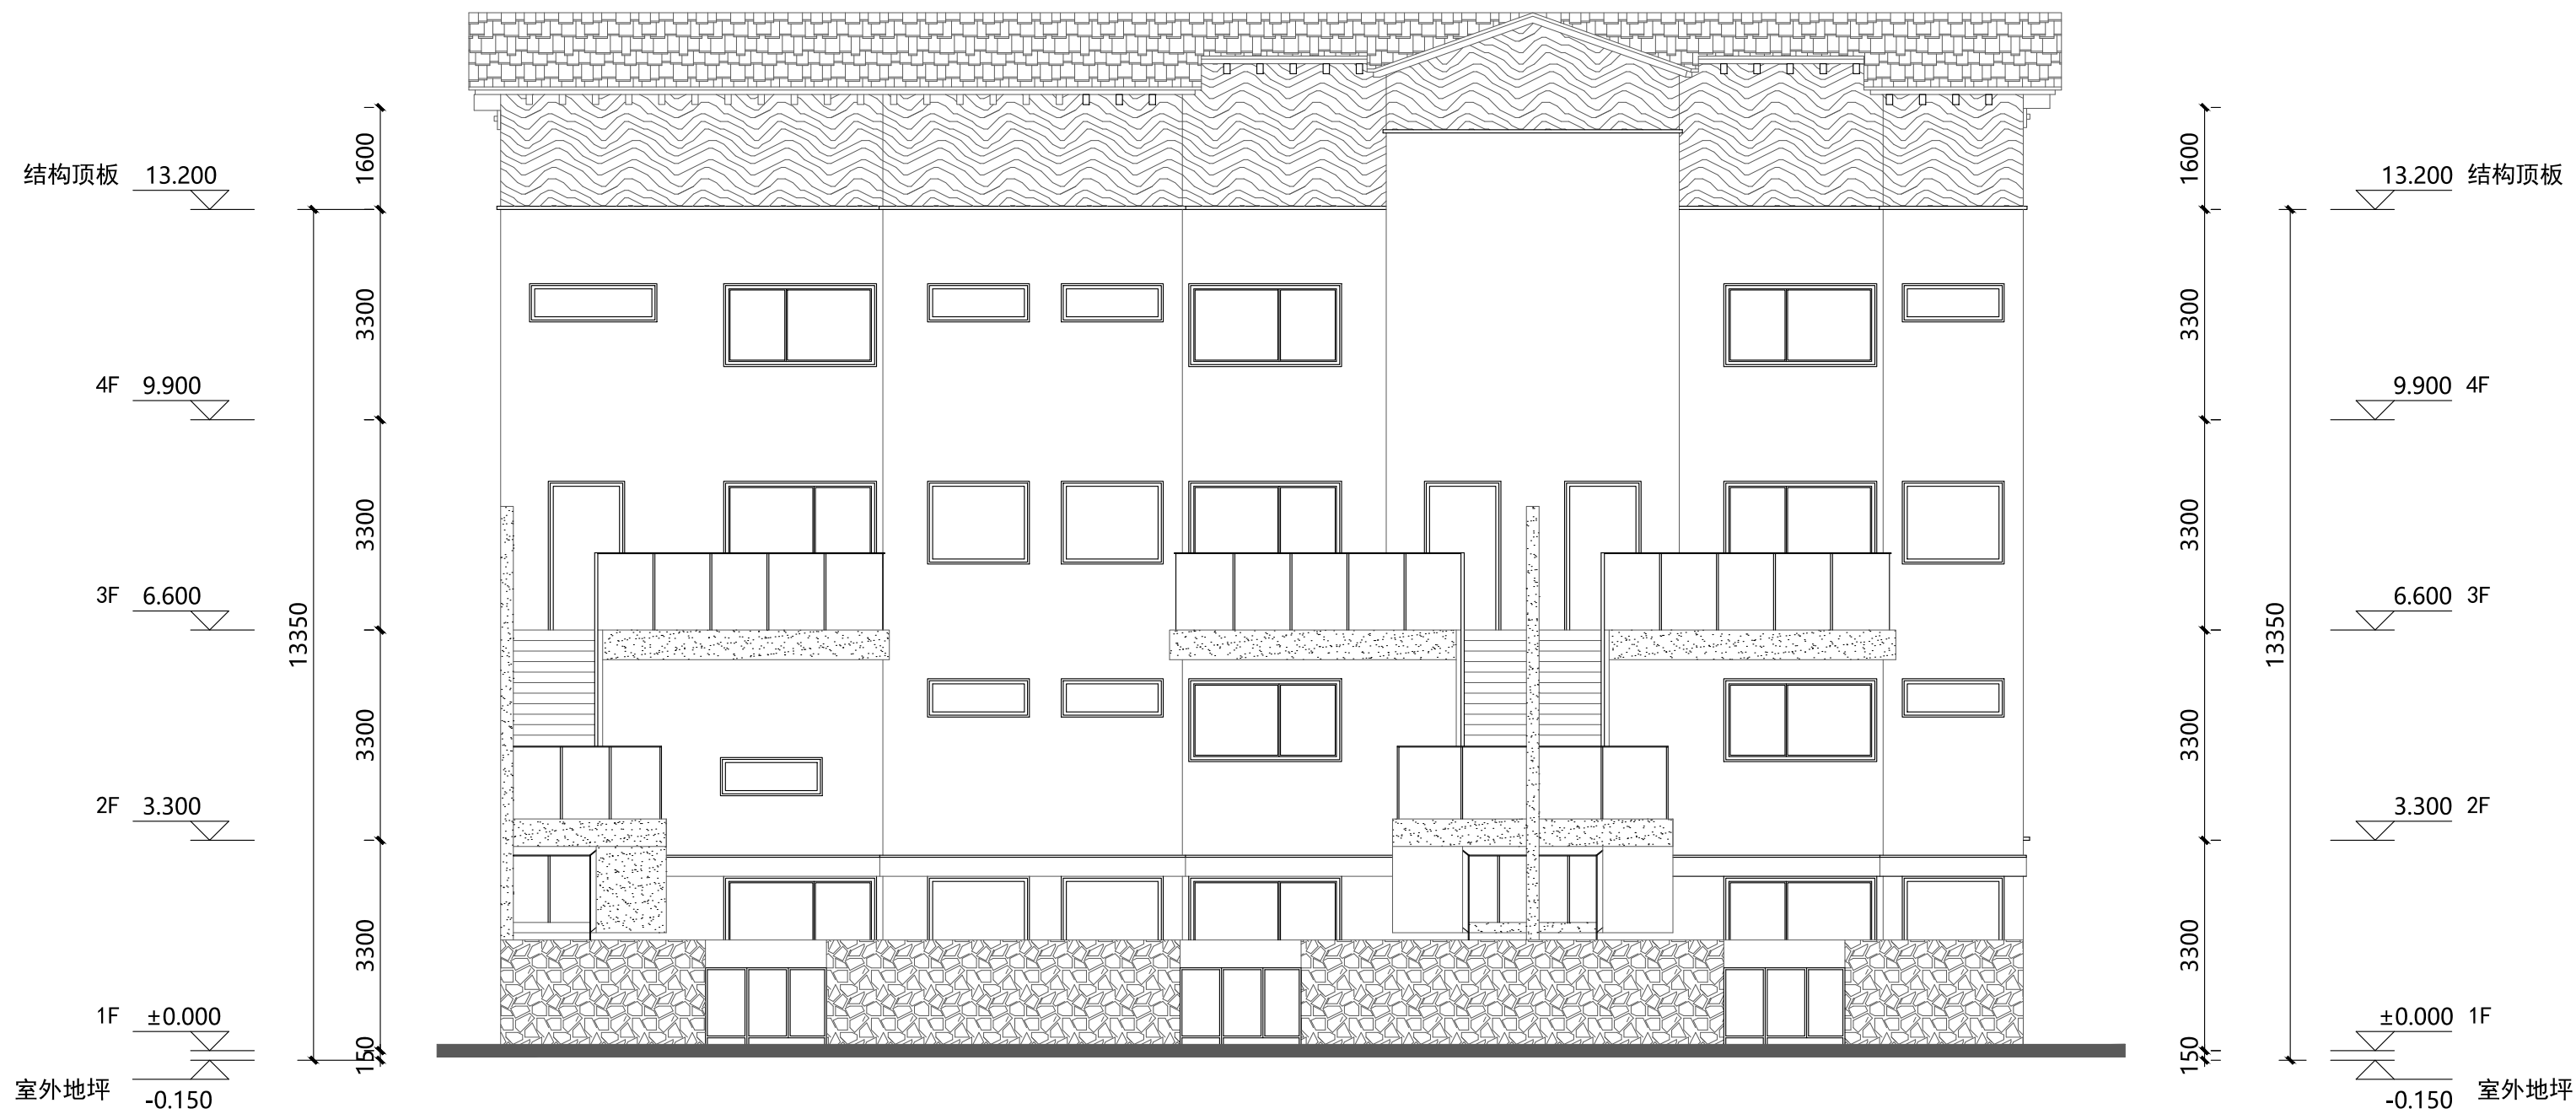

北立面图 1:100

-  暖色质感真石漆
 -  浅米色质感涂料
 -  仿木制质感真石漆
 -  红色屋面

说明：

版次：第 1 版

日期：2023年5月

施工图设计文件审查专用章

人防工程设计自审小组专用章

防火设计自审小组专用章

工程设计出图专用章

注册章

太白长临实业有限公司

建设单位

项目

太白 · 秦岭山水

北立面图

图名

工程号：

图 号：BJ-6

阶 段：报建

比 例：1:100

项目负责人郭磊

审 定李东

审 核郭磊

专业负责人张罗

校 对孙琪

设 计彭美楠

制 图程怡欣

新磊

李东

郭磊

张罗

孙琪

彭美楠

程怡欣

ACCI 澳创国际工程设计（深圳）有限公司

AOCHUANG INTERNATIONAL ENGINEERING DESIGN (SHENZHEN) CO., LTD

地址：深圳市南山区华侨城文化创意园B3栋202号

电话:(86)0755-86233005 传真:(86)0755-86139278

专业	日期	专业	日期	专业	日期	专业	日期
总图		给排水		暖通		电气	
建筑		电气		暖通		电气	
结构		电气		暖通		电气	




南立面图 1:100

- Legend for materials:
- 暖色质感真石漆 (Warm-colored textured stone paint)
 - 浅米色质感涂料 (Light beige textured paint)
 - 仿木制质感真石漆 (Wood-grained textured stone paint)
 - 红色屋面 (Red roof)

说明:		
版次:	第 1 版	日期: 2023年5月
施工图设计文件审查专用章		
人防工程设计自审小组专用章		
防火设计自审小组专用章		
工程设计出图专用章		
注册章		
建设单位 太白长临实业有限公司		
项目 太白 · 秦岭山水		
图名 南立面图		
工程号:		图 号: BJ-7
阶 段: 报建		比 例: 1:100
项目负责人	郭磊	郭磊
审 定	李东	李东
审 核	郭磊	郭磊
专业负责人	张罗	张罗
校 对	孙琪	孙琪
设 计	彭美楠	彭美楠
制 图	程怡欣	程怡欣
ACCI 澳创国际工程设计(深圳)有限公司		
AOCHUANG INTERNATIONAL ENGINEERING DESIGN (SHENZHEN) CO., LTD.		
地址: 深圳市南山区华侨城文化创意园B3栋202号		
电话: (86)0755-86233005 传真: (86)0755-86139278		

专业	姓名	日期	专业	姓名	日期	专业	姓名	日期
制图			给排水			燃气		
建筑			电气			空调		
结构			电气					

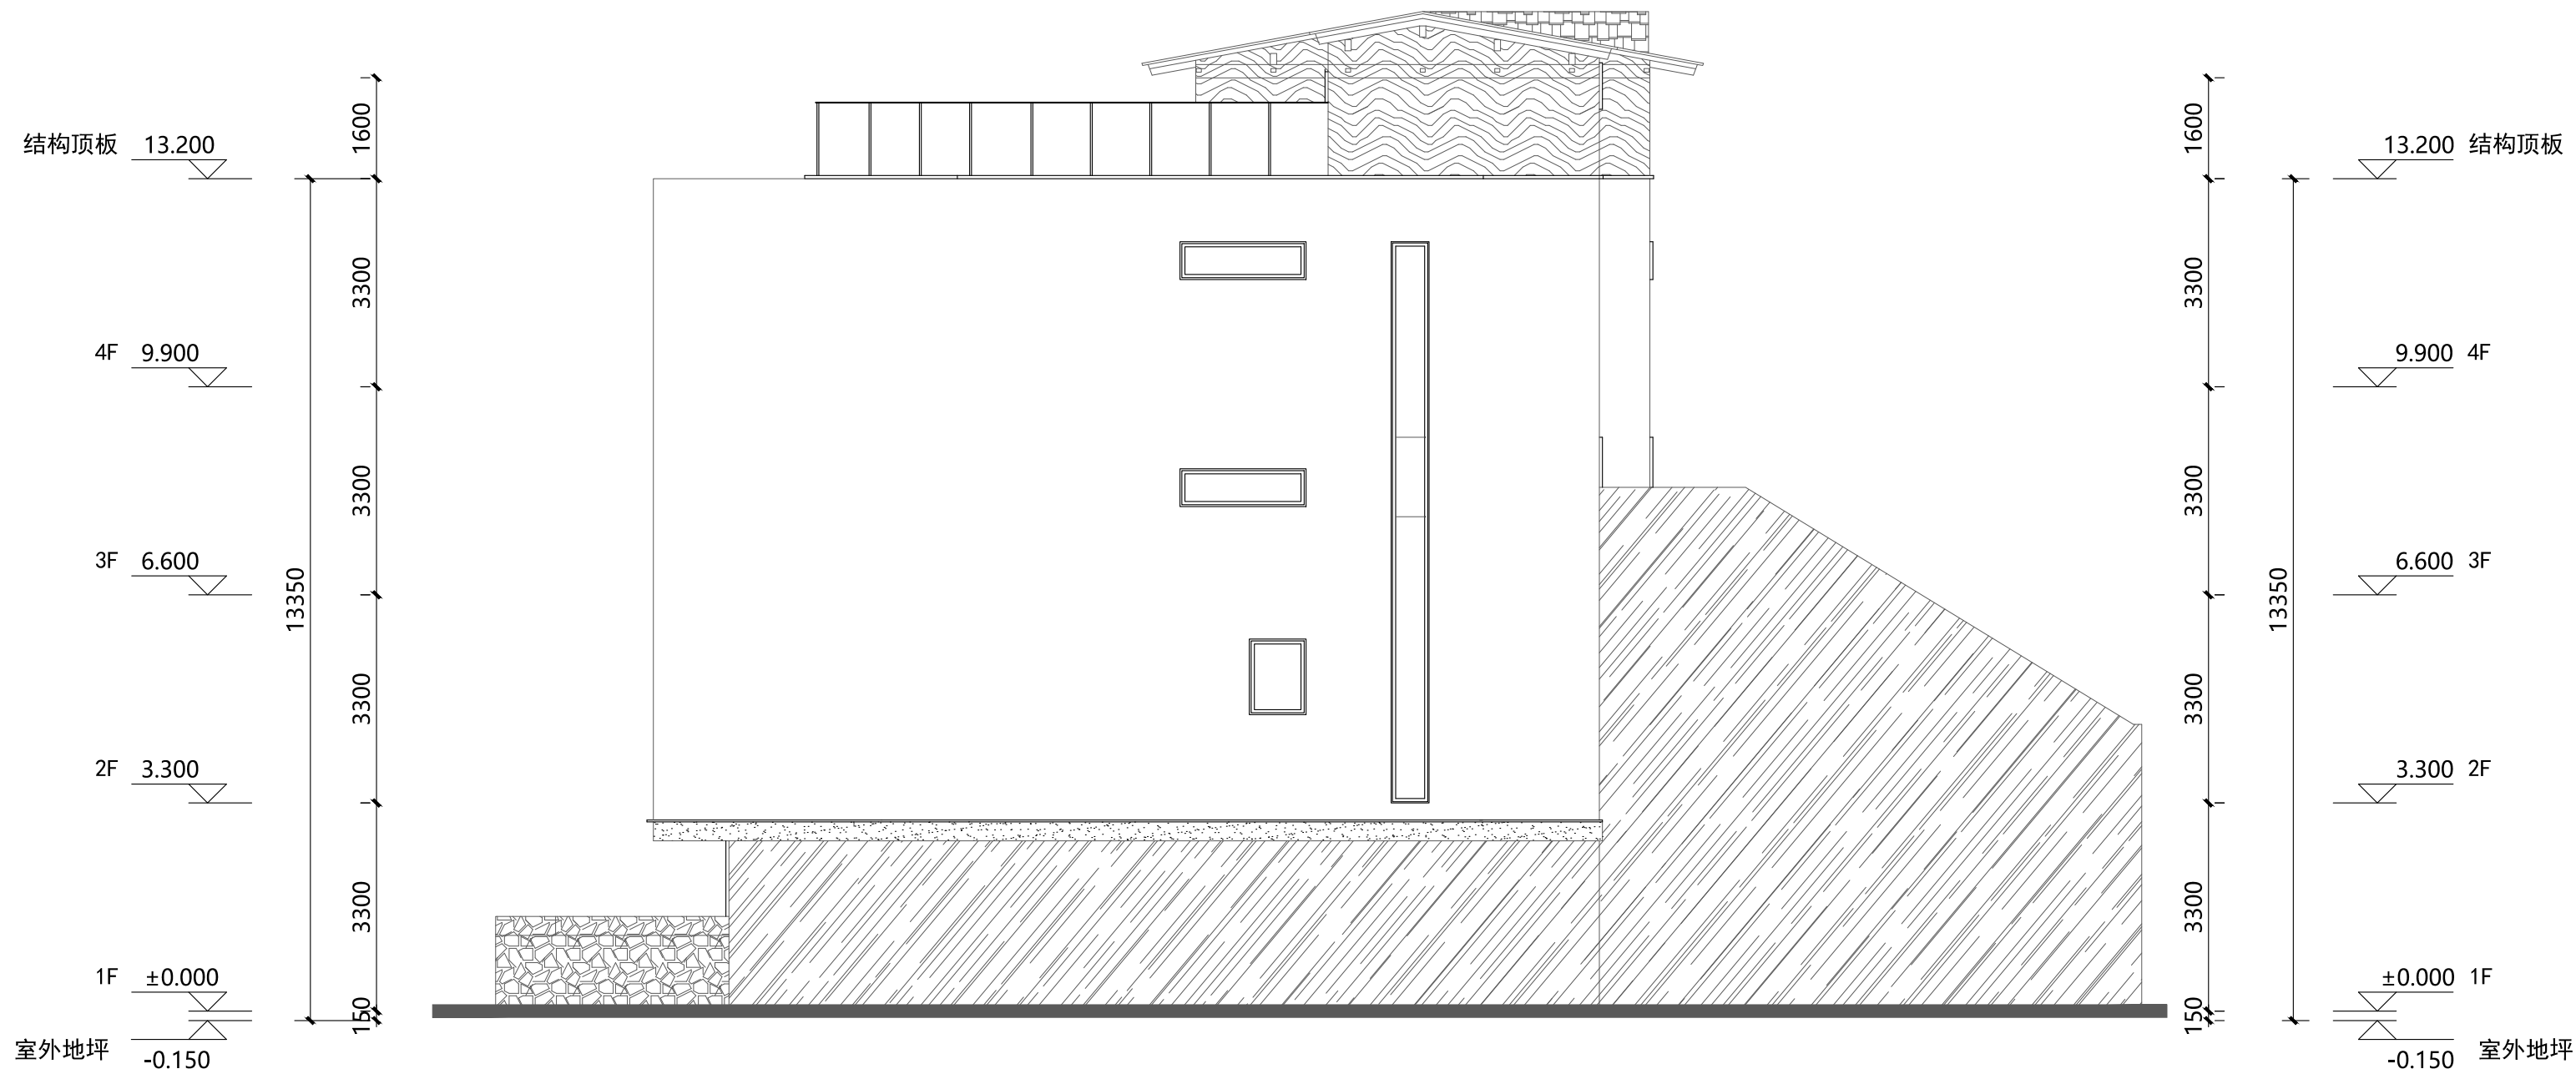


东立面图 1:100

-  暖色质感真石漆
 -  浅米色质感涂料
 -  仿木制质感真石漆
 -  红色屋面

说明：					
版次：第 1 版		日期：2023年5月			
施工图设计文件审查专用章					
人防工程设计自审小组专用章					
防火设计自审小组专用章					
工程设计出图专用章					
注册章					
太白长临实业有限公司					
建设单位					
项目 太白 · 秦岭山水					
东立面图					
图名					
工程号：			图号：BJ-8		
阶段：报建			比例：1:100		
项目负责人	郭磊				
审 定	李东				
审 核	郭磊				
专业负责人	张罗				
校 对	孙琪				
设 计	彭美楠				
制 图	程怡欣				
ACCI 澳创国际工程设计（深圳）有限公司					
AOCHUANG INTERNATIONAL ENGINEERING DESIGN (SHENZHEN) CO., LTD.					
地址：深圳市南山区华侨城文化创意园B3栋202号					
电话:(86)0755-86233005 传真:(86)0755-86139278					

专业	日期	签名	专业	日期	签名	日期
总图			给排水			
建筑			电气			
结构			电气			

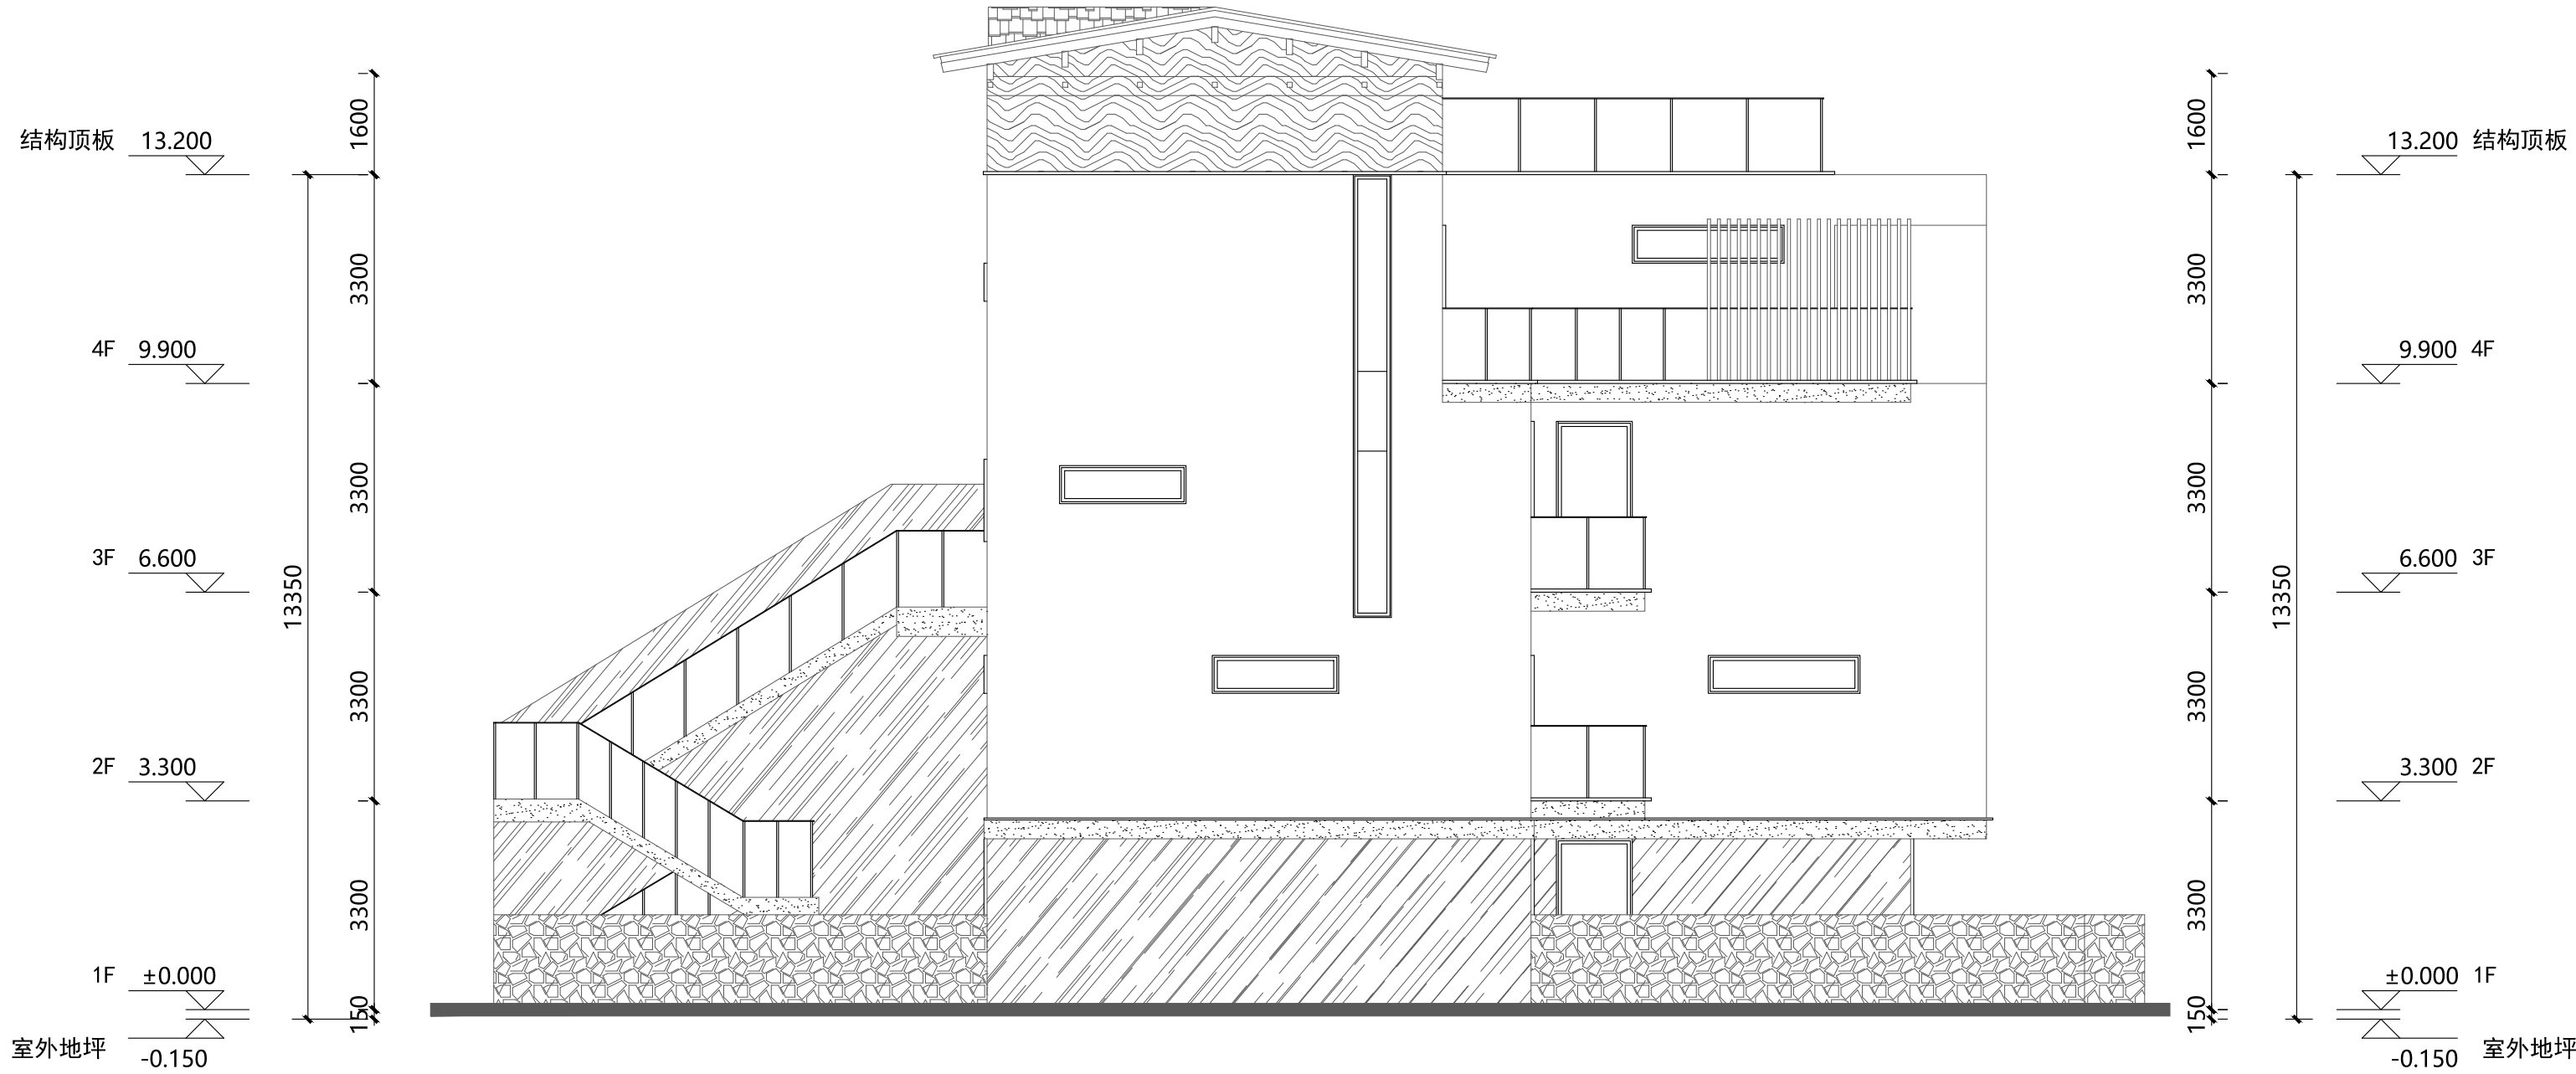


西立面图 1:100

- 暖色质感真石漆
- 浅米色质感涂料
- 仿木制质感真石漆
- 红色屋面

说明:		
版次:	第 1 版	日期: 2023年5月
施工图设计文件审查专用章		
人防工程设计自审小组专用章		
防火设计自审小组专用章		
工程设计出图专用章		
注册章		
建设单位 太白长临实业有限公司		
项目 太白 · 秦岭山水		
图名 西立面图		
工程号:	图 号: BJ-9	
阶 段:	报建	比 例: 1:100
项目负责人	郭磊	郭磊
审 定	李东	李东
审 核	郭磊	郭磊
专业负责人	张罗	张罗
校 对	孙琪	孙琪
设 计	彭美楠	彭美楠
制 图	程怡欣	程怡欣
ACCI 澳创国际工程设计(深圳)有限公司		
AOCHUANG INTERNATIONAL ENGINEERING DESIGN (SHENZHEN) CO., LTD		
地址: 深圳市南山区华侨城文化创意园B3栋202号		
电话:(86)0755-86233005 传真:(86)0755-86139278		

专业	日期	专业	签名	日期	专业	签名	日期
总图		给排水			燃气		
建筑		电气			空调		
结构		电讯					

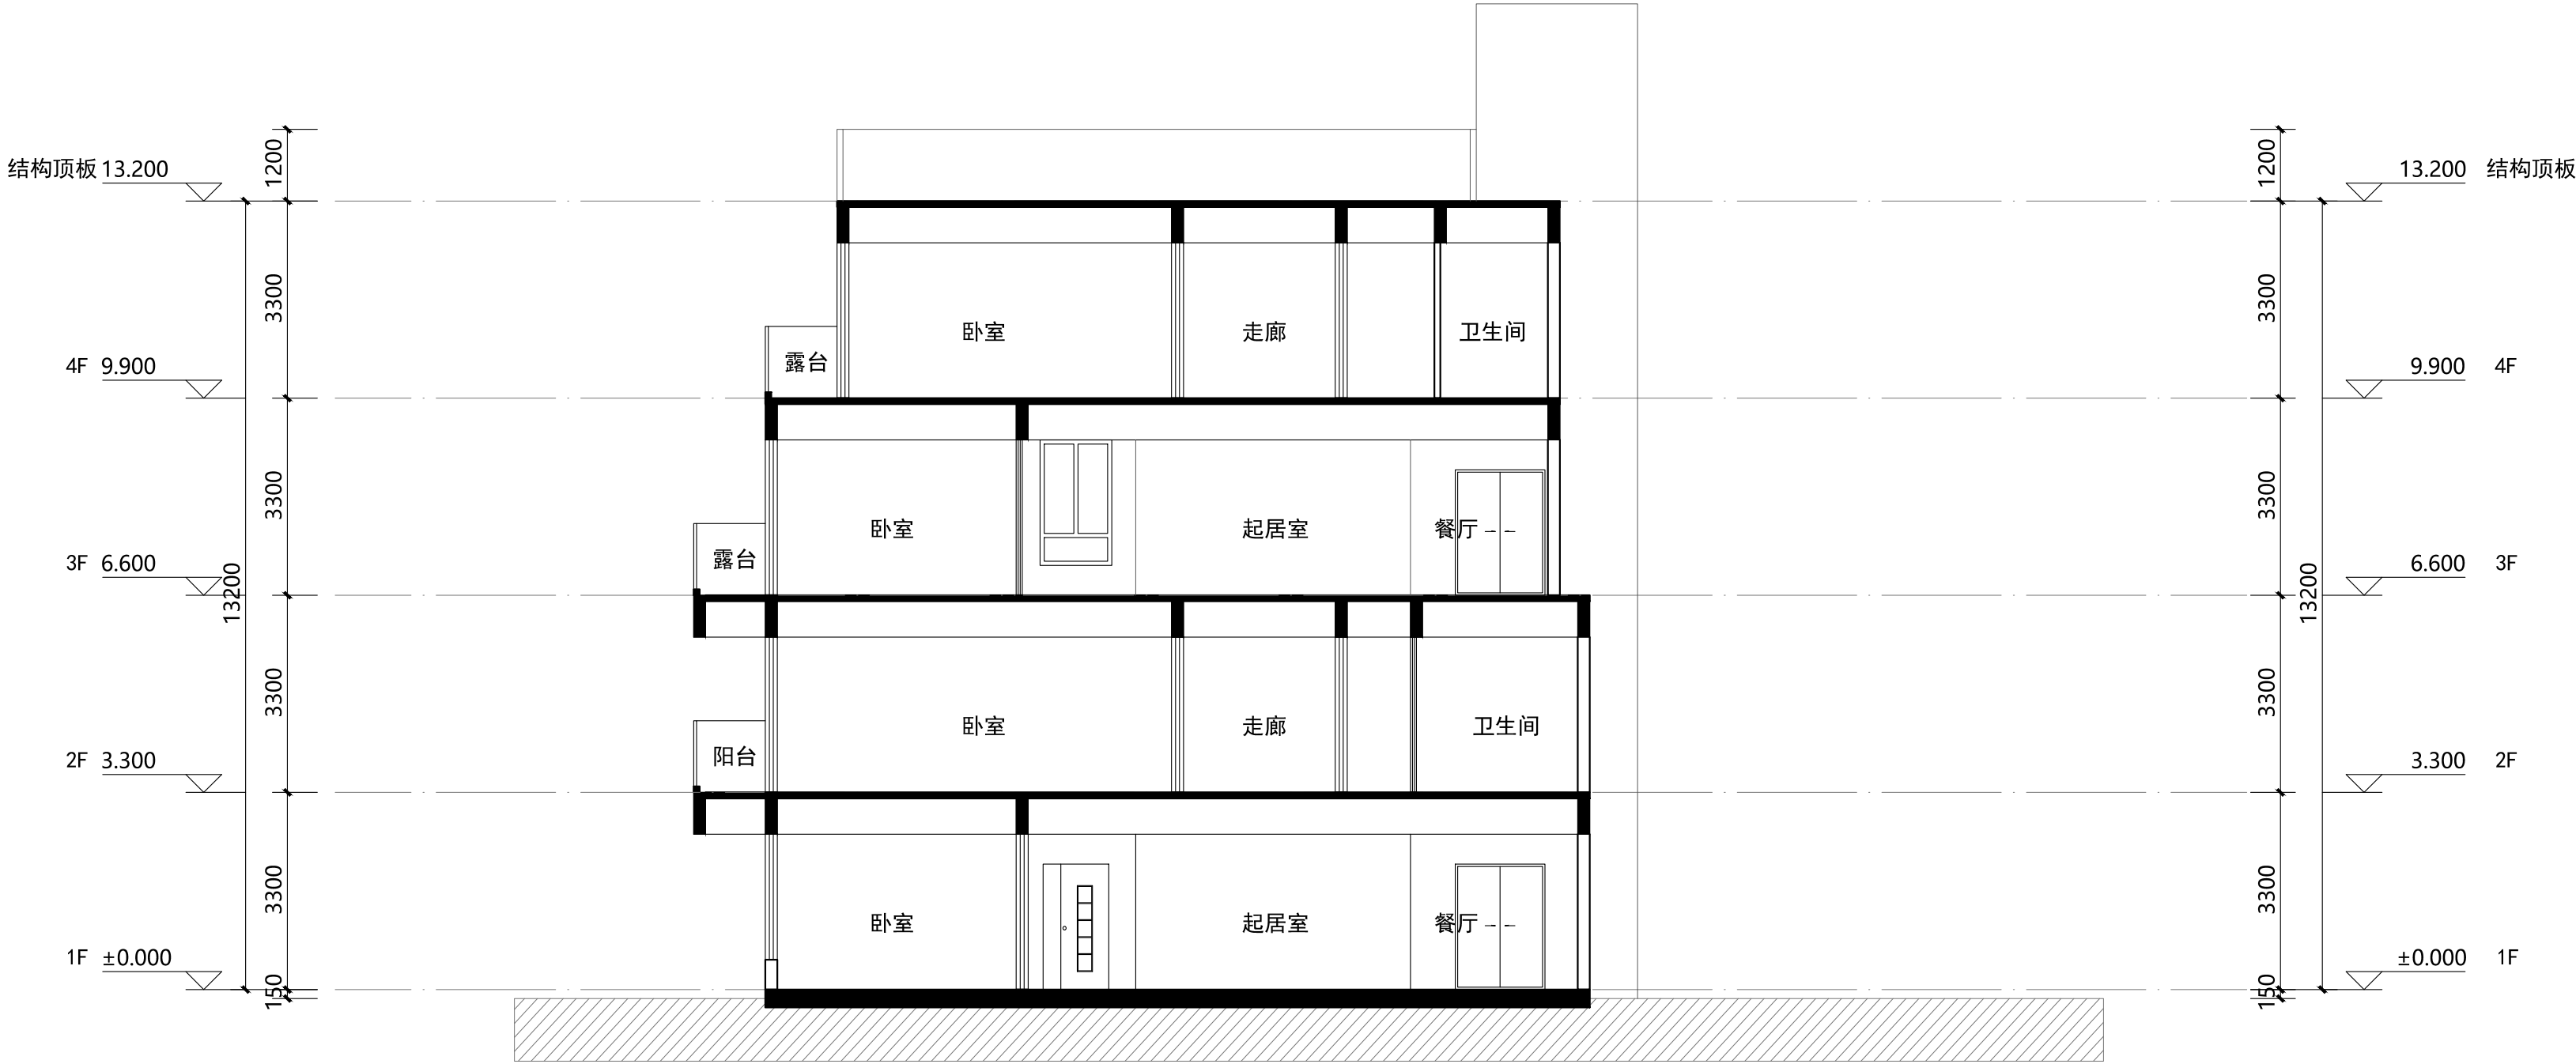

说明:

版次: 第 1 版 日期: 2023年5月

施工图设计文件审查专用章

人防工程设计自审小组专用章

防火设计自审小组专用章

工程设计出图专用章

注册章

太白长临实业有限公司

建设单位

太白 · 秦岭山水

1-1剖面图

工程号: 图号: BJ-10

阶段: 报建 比例: 1:100

项目负责人	郭磊	郭磊
审 定	李东	李东
审 核	郭磊	郭磊
专业负责人	张罗	张罗
校 对	孙琪	孙琪
设 计	彭美楠	彭美楠
制 图	程怡欣	程怡欣

ACCI 澳创国际工程设计(深圳)有限公司

AOCHUANG INTERNATIONAL ENGINEERING DESIGN (SHENZHEN) CO., LTD

地址: 深圳市南山区华侨城文化创意园B3栋202号

电话:(86)0755-86233005 传真:(86)0755-86139278