


专业	签名	日期	专业	签名	日期	专业	签名	日期
总图			给排水			燃气		
建筑			电气			空调		
结构			电讯					

太白·秦岭山水
8#、9#、10#
建筑专业图纸

澳创国际工程设计（深圳）有限公司
证书编号：A144005213
2023年5月

专业	日期	专业	日期	专业	日期	专业	日期
总图		给排水		暖通		电气	
建筑		电气		暖通		电气	
结构		电气		暖通		电气	

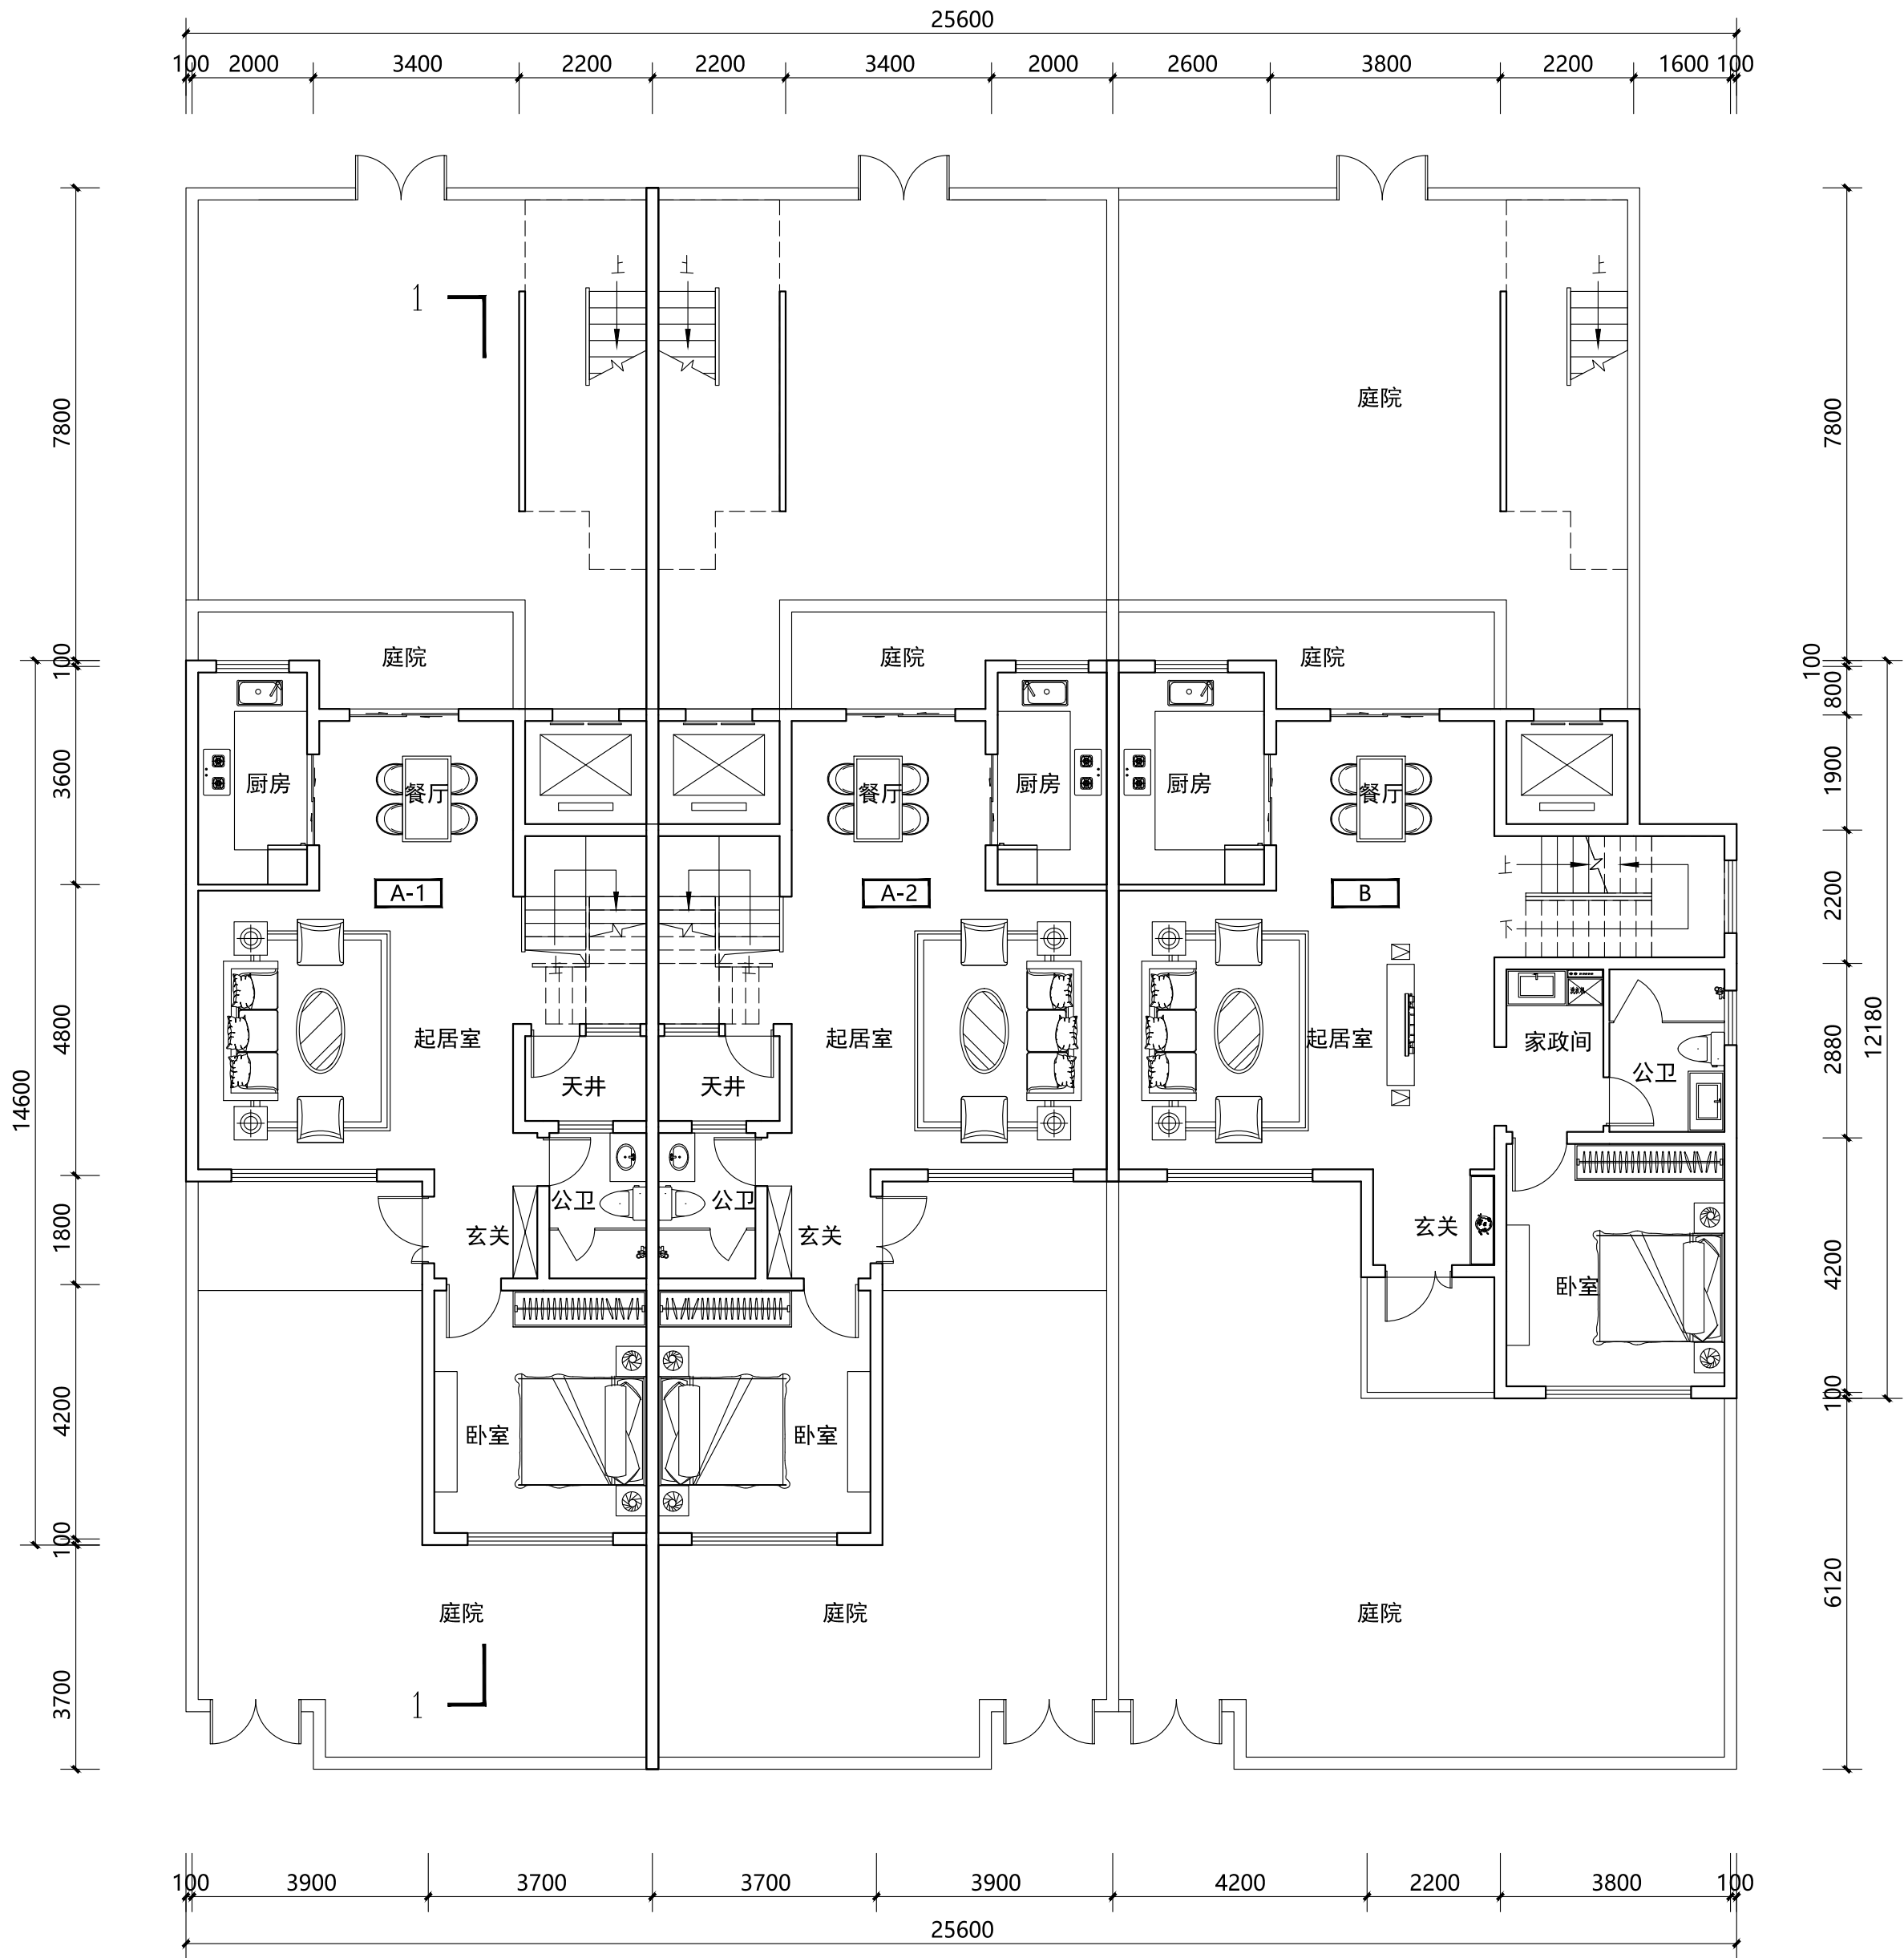

一层平面图 1:100

本层建筑面积: 260.03m²
地上总建筑面积: 995.64m²

说明:

版次: 第 1 版 日期: 2023年5月

施工图设计文件审查专用章

人防工程设计自审小组专用章

防火设计自审小组专用章

工程设计出图专用章

注册章

太白长临实业有限公司

建设单位

太白 · 秦岭山水

一层平面图

工程号: 图号: BJ-1

阶段: 报建 比例: 1:100


项目负责人	郭磊	新磊
审定	李东	李东
审核	郭磊	新磊
专业负责人	张罗	张罗
校对	孙琪	孙琪
设计	彭美楠	彭美楠
制图	程怡欣	程怡欣

ACCI 澳创国际工程设计(深圳)有限公司
AOCHUANG INTERNATIONAL ENGINEERING DESIGN (SHENZHEN) CO., LTD

地址: 深圳市南山区华侨城文化创意园B3栋202号

电话:(86)0755-86233005 传真:(86)0755-86139278

专业	日期	签名	专业	日期	签名	专业	日期	签名	专业	日期	签名
总图			给排水			燃气			暖通		
建筑			电气			空调					
结构			弱电								

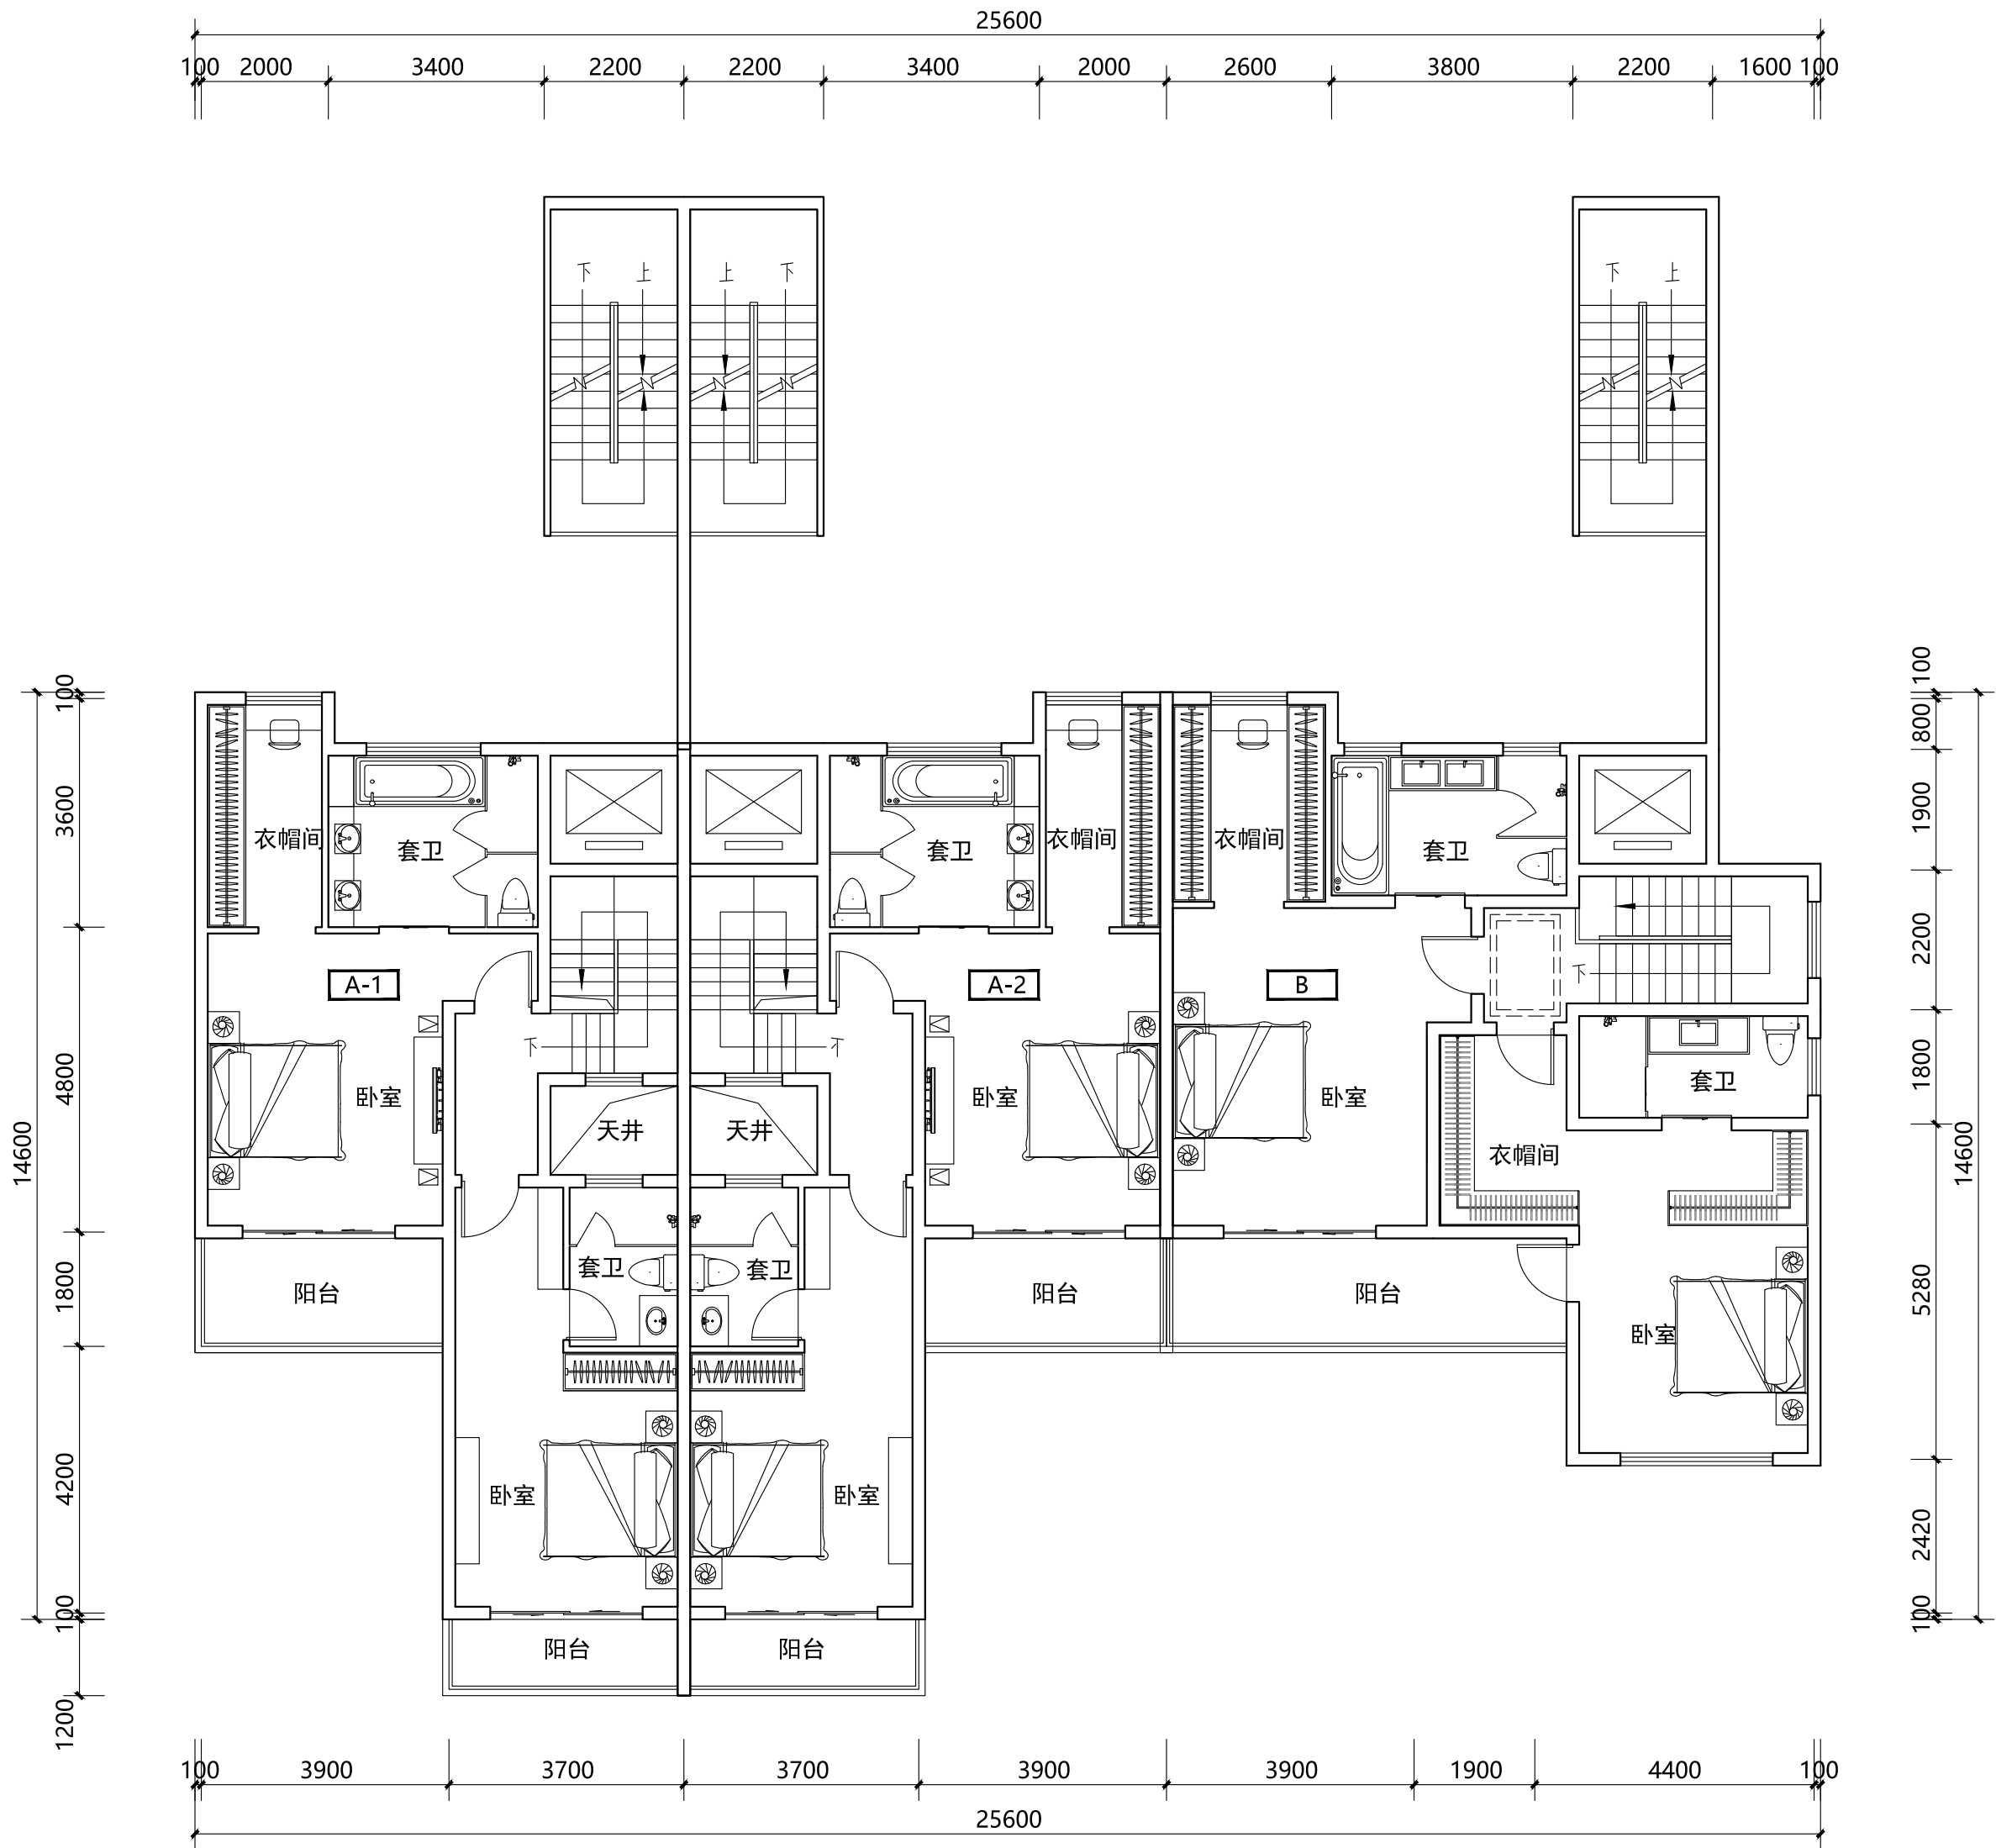

二层平面图 1:100

本层建筑面积: 273.71m²

说明:

版次: 第 1 版 日期: 2023年5月

施工图设计文件审查专用章

人防工程设计自审小组专用章

防火设计自审小组专用章

工程设计出图专用章

注册章

太白长临实业有限公司

建设单位

太白 · 秦岭山水

二层平面图

工程号: 图号: BJ-2

阶段: 报建 比例: 1:100

项目负责人	郭磊	新磊
审 定	李东	李东
审 核	郭磊	新磊
专业负责人	张罗	张罗
校 对	孙琪	孙琪
设 计	彭美楠	彭美楠
制 图	程怡欣	程怡欣


ACCI 澳创国际工程设计(深圳)有限公司

AOCHUANG INTERNATIONAL ENGINEERING DESIGN (SHENZHEN) CO., LTD

地址: 深圳市南山区华侨城文化创意园B3栋202号

电话:(86)0755-86233005 传真:(86)0755-86139278

专业	日期	签名	专业	日期	签名	专业	日期	签名	专业	日期	签名
总图			给排水			燃气			空调		
建筑			电气								
结构			电讯								

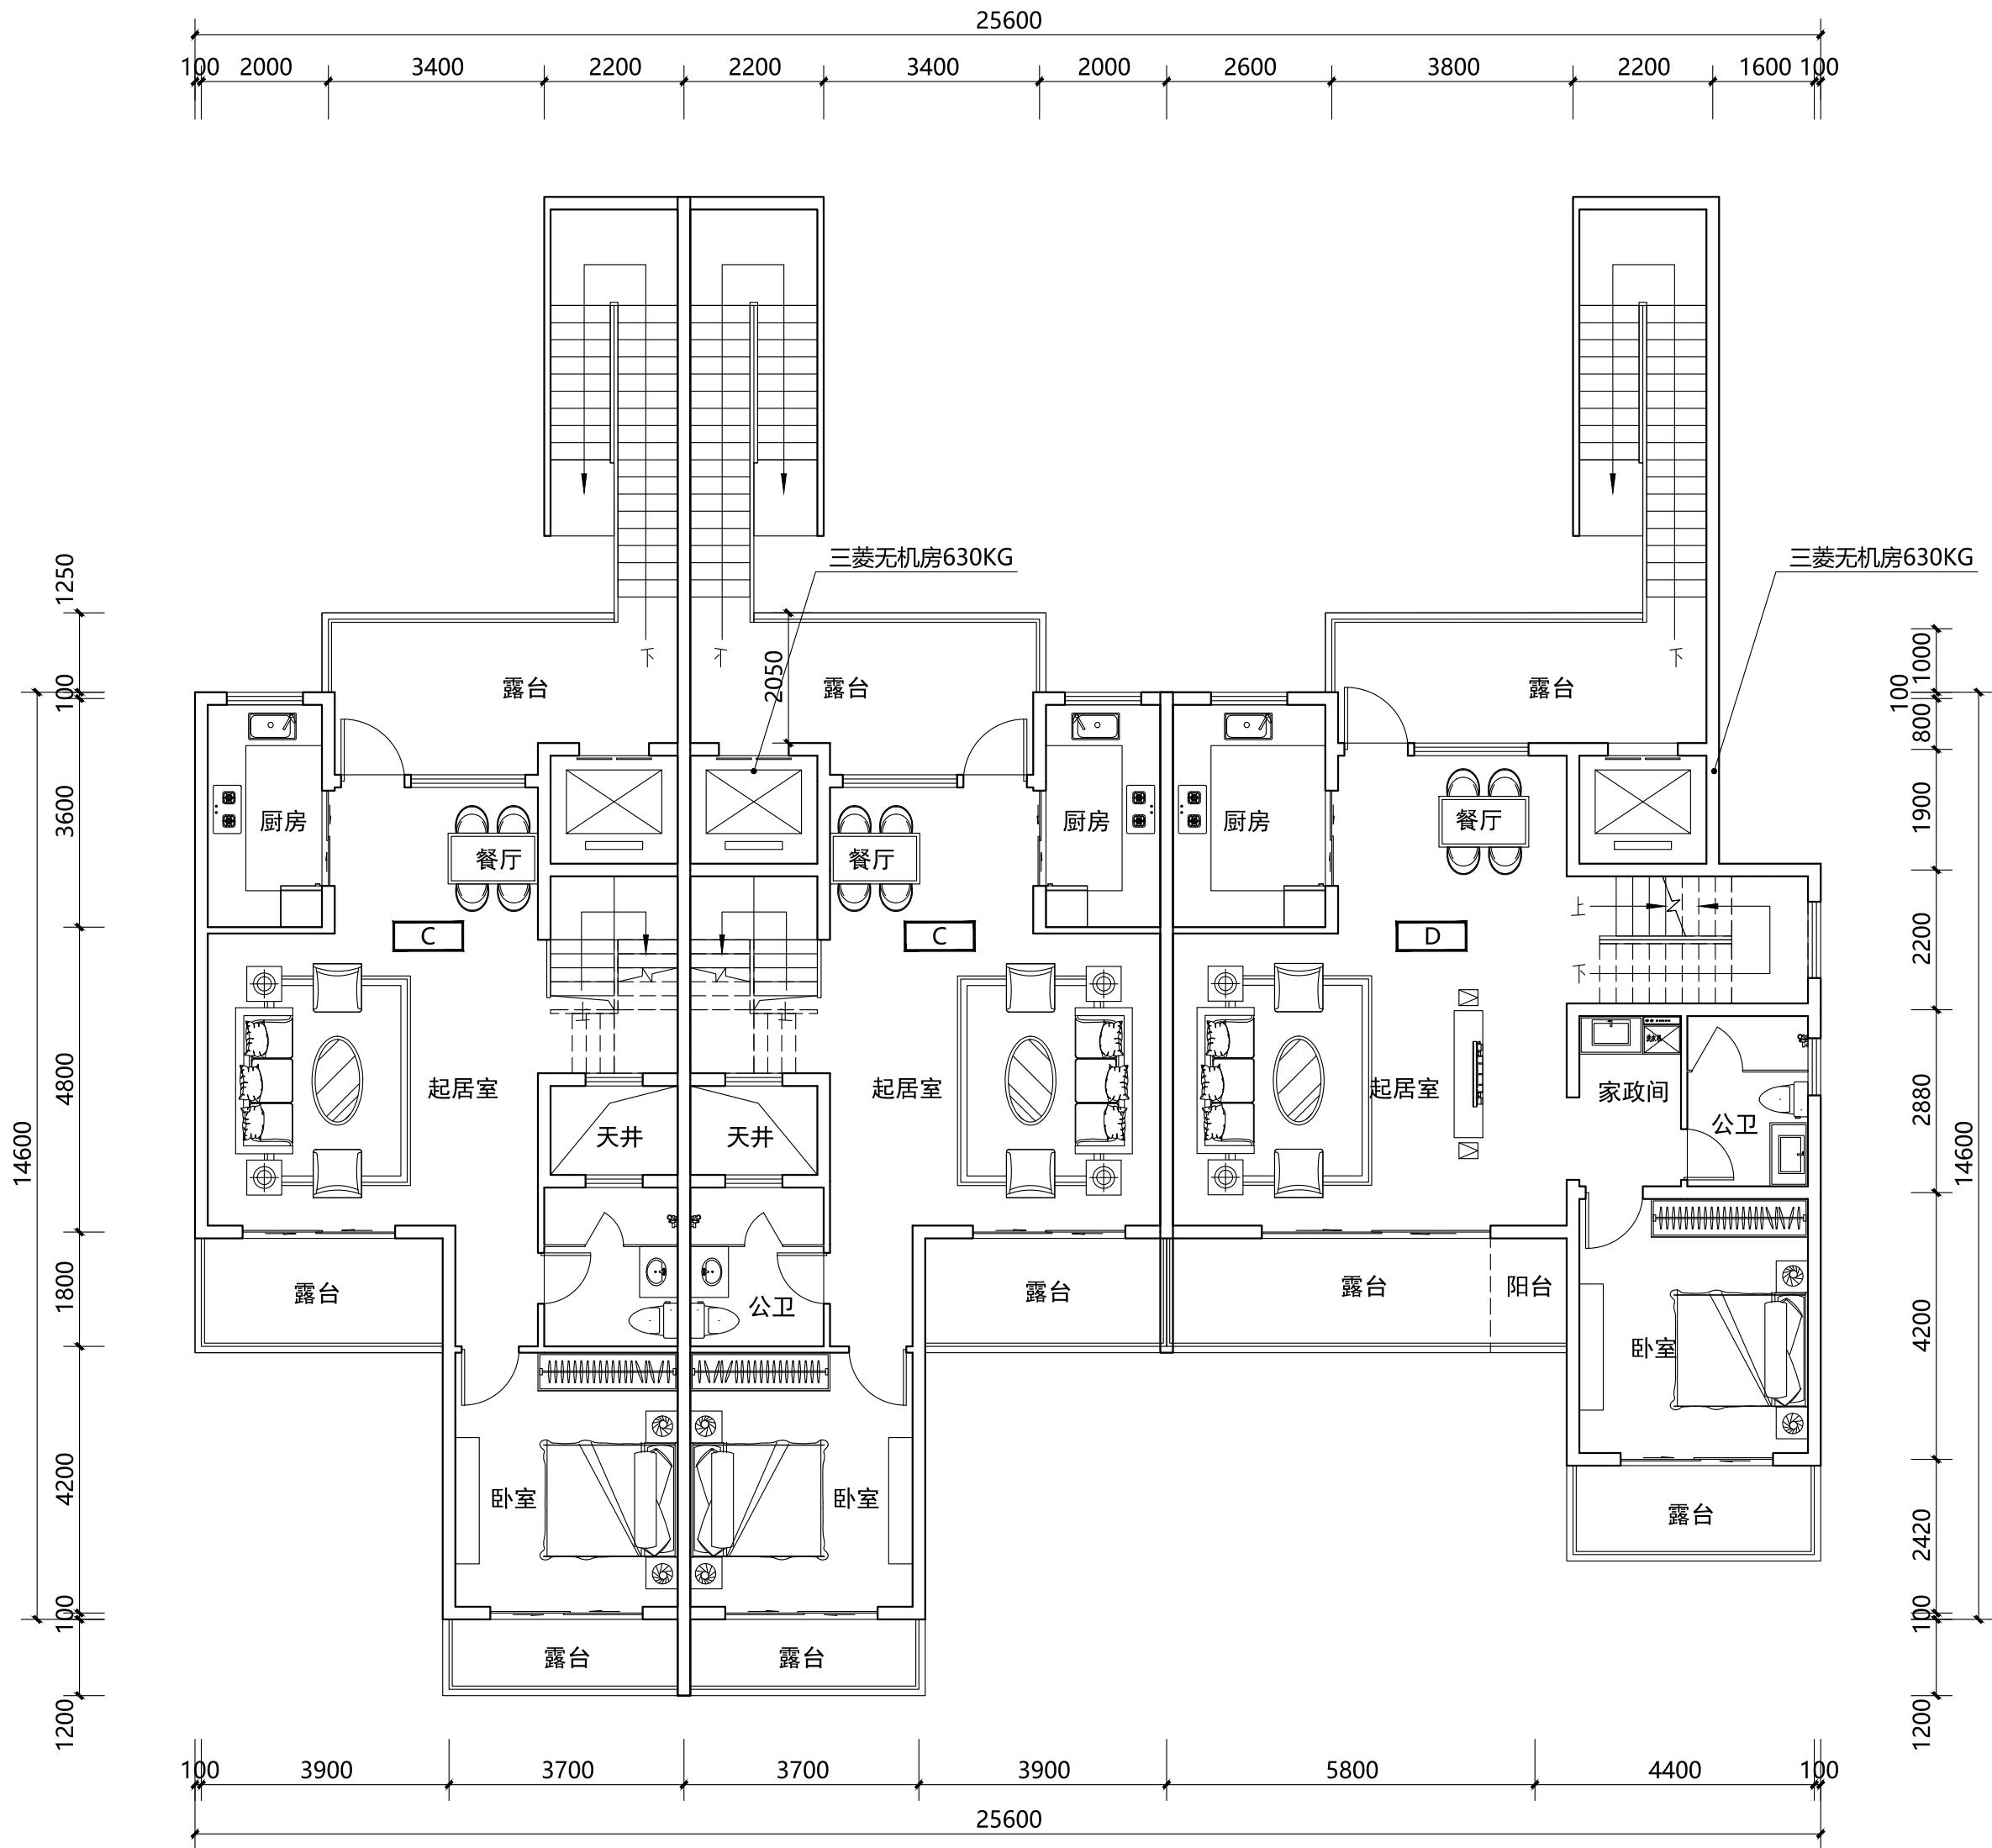

三层平面图 1:100

本层建筑面积: 254.43m²

说明:

版次: 第 1 版 日期: 2023年5月

施工图设计文件审查专用章

人防工程设计自审小组专用章

防火设计自审小组专用章

工程设计出图专用章

注册章

太白长临实业有限公司

建设单位

太白 · 秦岭山水

三层平面图

工程号: 图号: BJ-3

阶段: 报建 比例: 1:100

项目负责人	郭磊	郭磊
审 定	李东	李东
审 核	郭磊	郭磊
专业负责人	张罗	张罗
校 对	孙琪	孙琪
设 计	彭美楠	彭美楠
制 图	程怡欣	程怡欣


ACCI 澳创国际工程设计(深圳)有限公司

AOCHUANG INTERNATIONAL ENGINEERING DESIGN (SHENZHEN) CO., LTD

地址: 深圳市南山区华侨城文化创意园B3栋202号

电话:(86)0755-86233005 传真:(86)0755-86139278

专业	日期	专业	日期	专业	日期	专业	日期	专业	日期
总图		建筑		结构		给排水		暖通	
建筑		结构		给排水		暖通		电气	
结构		给排水		暖通		电气		空调	

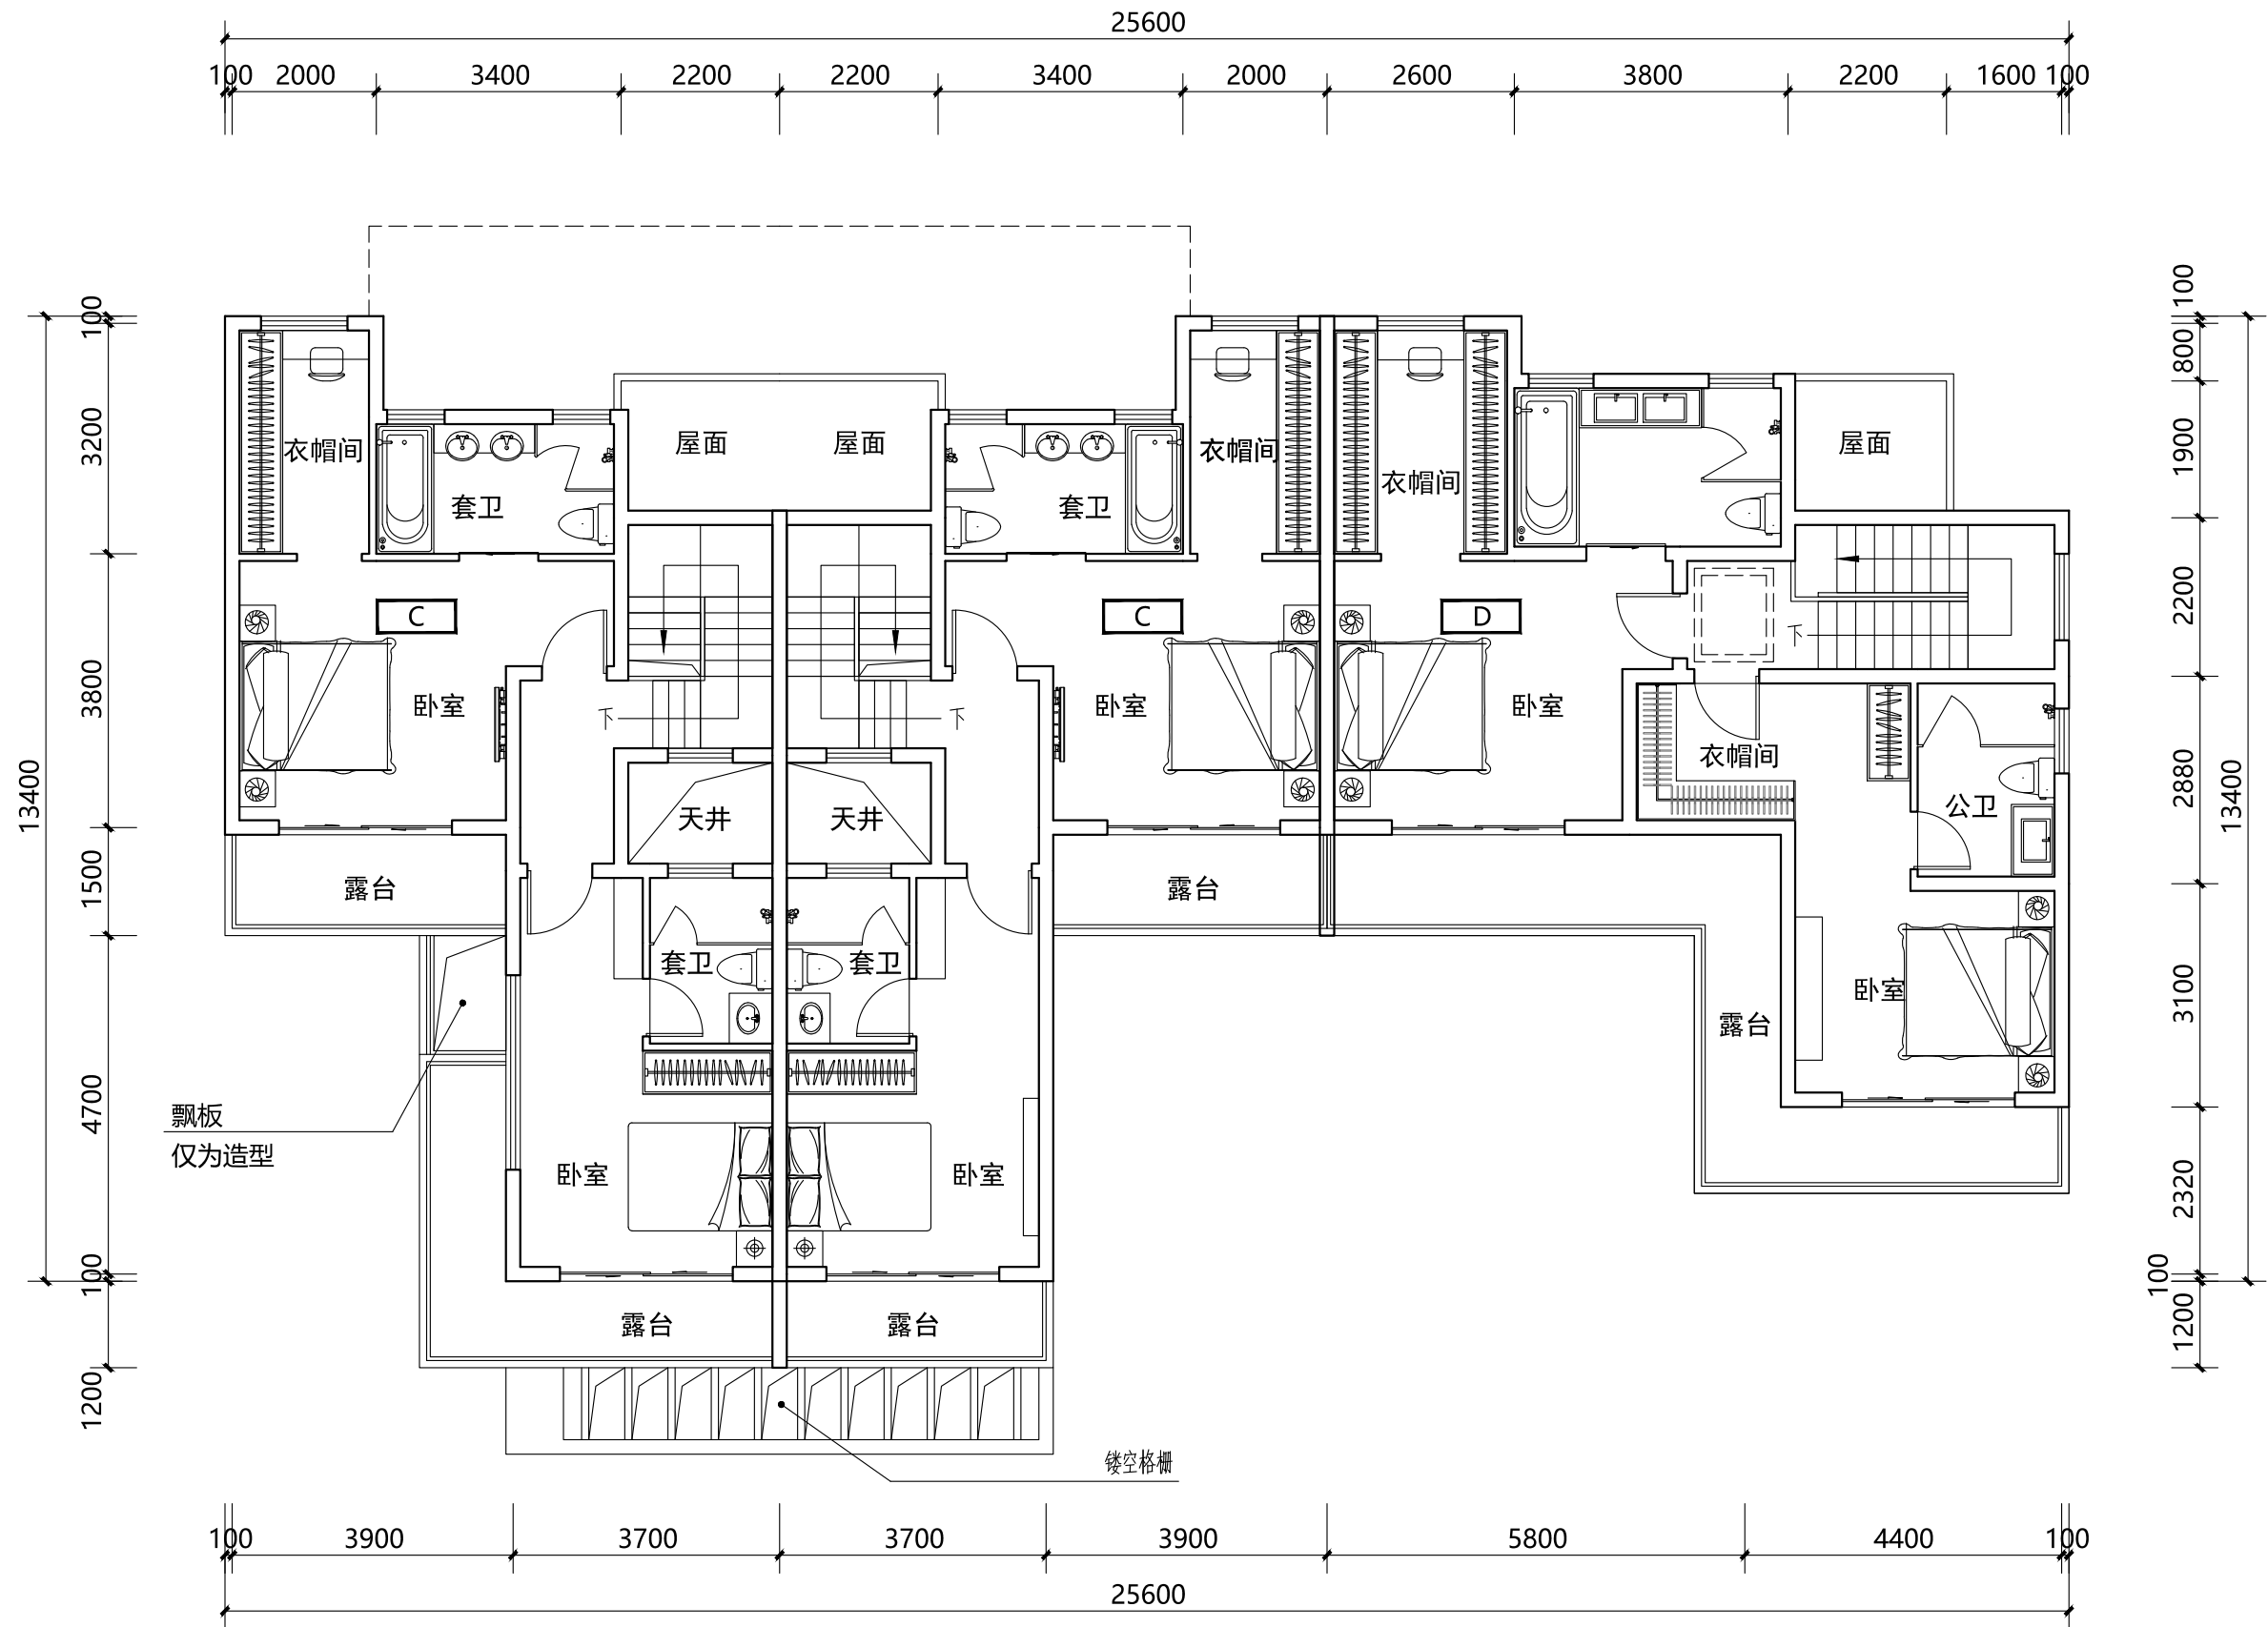

四层平面图 1:100

本层建筑面积: 207.47m²

说明:

版次: 第 1 版 日期: 2023年5月

施工图设计文件审查专用章

人防工程设计自审小组专用章

防火设计自审小组专用章

工程设计出图专用章

注册章

太白长临实业有限公司

建设单位

太白 · 秦岭山水

四层平面图

工程号: 图号: BJ-4

阶段: 报建 比例: 1:100

项目负责人: 郭磊

审定: 李东

审核: 郭磊

专业负责人: 张罗

校对: 孙琪

设计: 彭美楠

制图: 程怡欣


ACCI 澳创国际工程设计(深圳)有限公司

AOCHUANG INTERNATIONAL ENGINEERING DESIGN (SHENZHEN) CO., LTD

地址: 深圳市南山区华侨城文化创意园B3栋202号

电话: (86)0755-86233005 传真: (86)0755-86139278

专业	姓名	日期	专业	姓名	日期	专业	姓名	日期
制图			给排水			燃气		
建筑			电气			空调		
结构			电气					

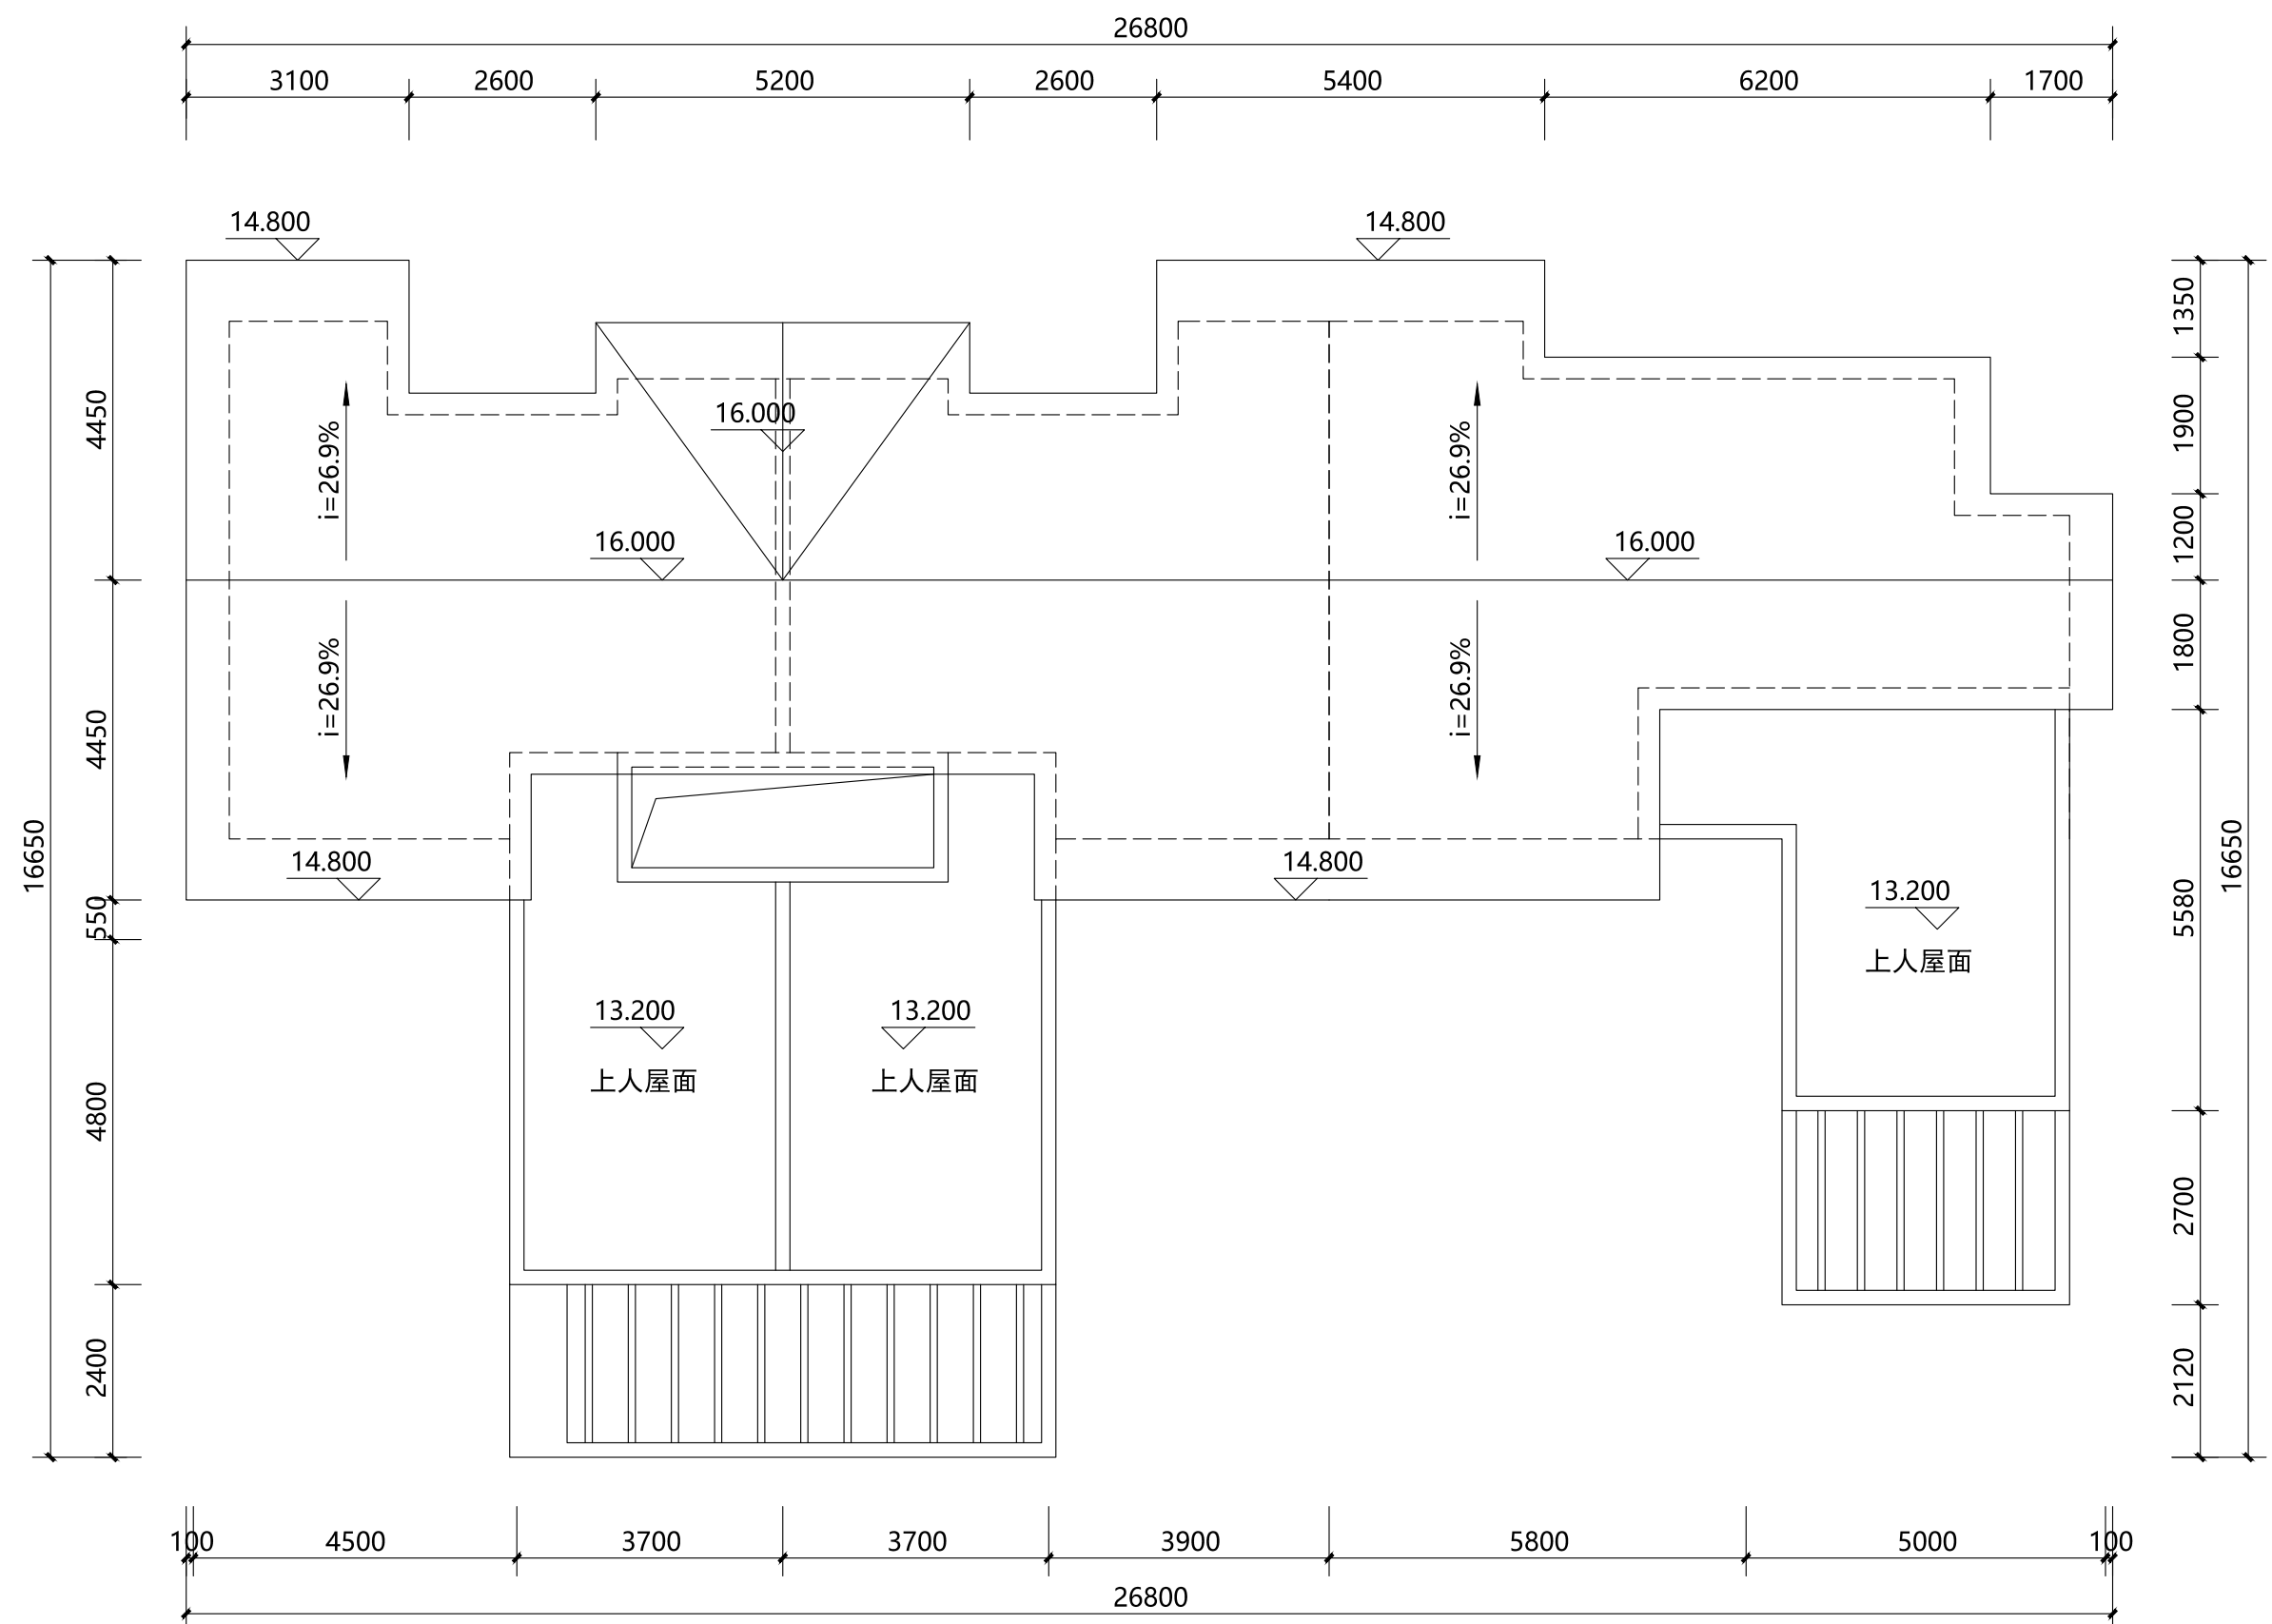

屋顶层平面图 1:100

说明：

版次：	第 1 版	日期：	2023年5月
-----	-------	-----	---------

施工图设计文件审查专用章

人防工程设计自审小组专用章

防火设计自审小组专用章

工程设计出图专用章

注册章

太白长临实业有限公司

建设单位

项目

太白 · 秦岭山水

屋顶层平面图

图名

工程号：	图 号：
阶 段：	比 例：

项目负责人	郭磊	新磊
审 定	李东	李东
审 核	郭磊	新磊
专业负责人	张罗	张罗
校 对	孙琪	孙琪
设 计	彭美楠	彭美楠
制 图	程怡欣	程怡欣


ACCI 澳创国际工程设计（深圳）有限公司

AOCHUANG INTERNATIONAL ENGINEERING DESIGN (SHENZHEN) CO., LTD

地址：深圳市南山区华侨城文化创意园B3栋202号

电话:(86)0755-86233005 传真:(86)0755-86139278

专业	日期	签名	专业	日期	签名	日期
总图			给排水			
建筑			电气			
结构			电讯			

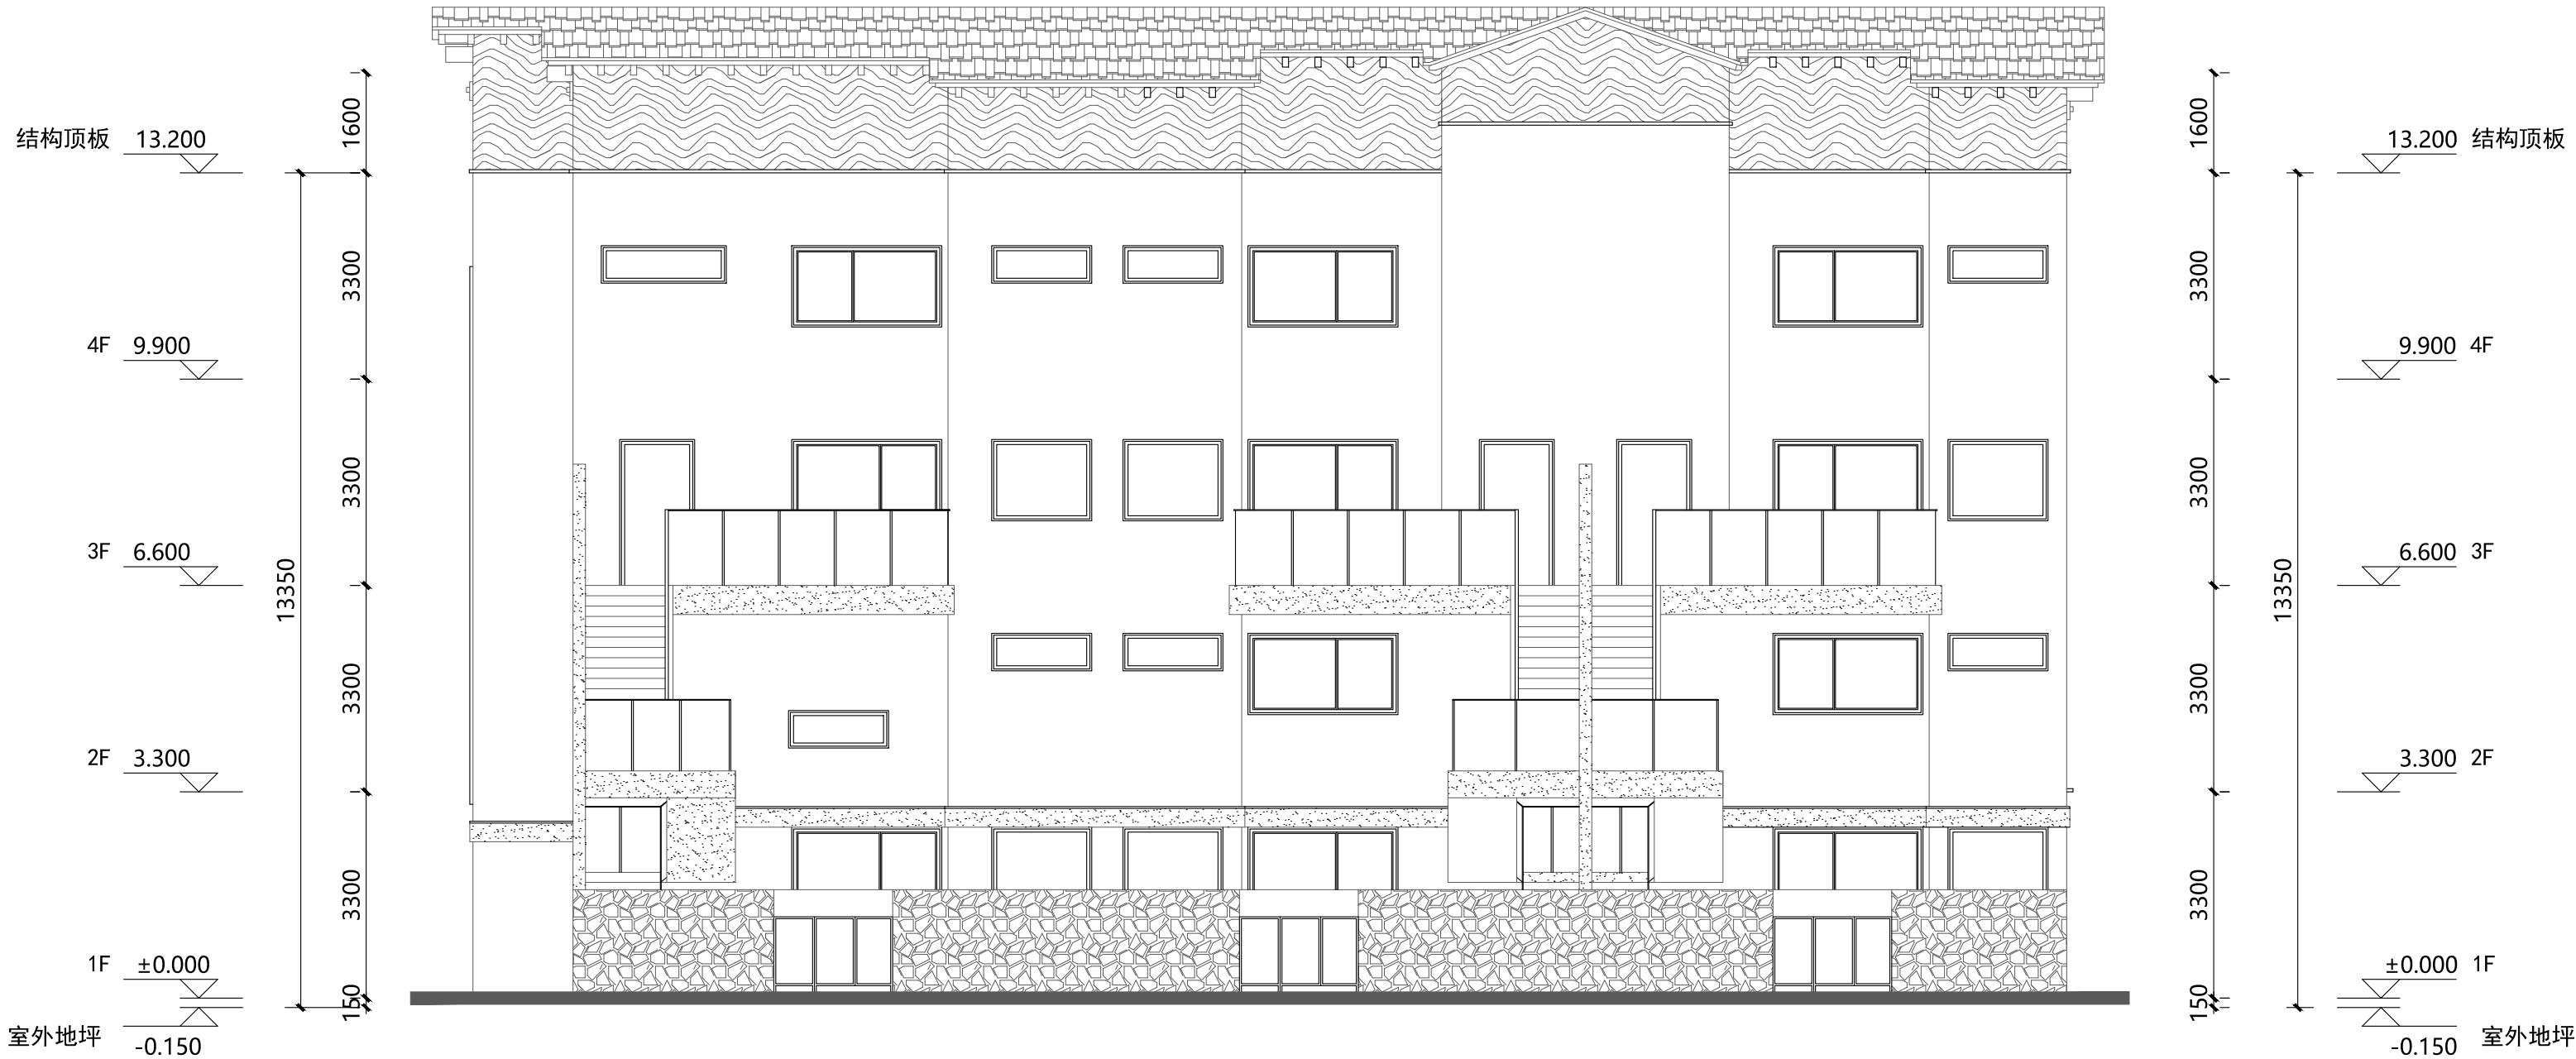

北立面图 1:100

- Legend for materials:
- 暖色质感真石漆 (Warm-toned stone paint)
 - 浅米色质感涂料 (Light beige stone paint)
 - 仿木制质感真石漆 (Wood-grained stone paint)
 - 红色屋面 (Red roof)

说明:		
版次:	第 1 版	日期: 2023年5月
施工图设计文件审查专用章		
人防工程设计自审小组专用章		
防火设计自审小组专用章		
工程设计出图专用章		
注册章		
建设单位 太白长临实业有限公司		
项目 太白 · 秦岭山水		
图名 北立面图		
工程号:	图 号: BJ-6	
阶 段:	报建	比 例: 1:100
项目负责人	郭磊	郭磊
审 定	李东	李东
审 核	郭磊	郭磊
专业负责人	张罗	张罗
校 对	孙琪	孙琪
设 计	彭美楠	彭美楠
制 图	程怡欣	程怡欣
ACCI 澳创国际工程设计(深圳)有限公司 AOCHUANG INTERNATIONAL ENGINEERING DESIGN (SHENZHEN) CO., LTD. 地址: 深圳市南山区华侨城文化创意园B3栋202号 电话: (86)0755-86233005 传真: (86)0755-86139278		

专业	签名	日期	专业	签名	日期
总图			给排水		
建筑			电气		
结构			电气		




南立面图 1:100

- 暖色质感真石漆
- 浅米色质感涂料
- 仿木制质感真石漆
- 红色屋面

说明:		
版次:	第 1 版	日期: 2023年5月
施工图设计文件审查专用章		
人防工程设计自审小组专用章		
防火设计自审小组专用章		
工程设计出图专用章		
注册章		
太白长临实业有限公司		
建设单位		
太白 · 秦岭山水		
项目		
南立面图		
工程号:		图 号: BJ-7
阶 段:	报建	比 例: 1:100
项目负责人	郭磊	郭磊
审 定	李东	李东
审 核	郭磊	郭磊
专业负责人	张罗	张罗
校 对	孙琪	孙琪
设 计	彭美楠	彭美楠
制 图	程怡欣	程怡欣
ACCI 澳创国际工程设计(深圳)有限公司		
AOCHUANG INTERNATIONAL ENGINEERING DESIGN (SHENZHEN) CO., LTD		
地址: 深圳市南山区华侨城文化创意园B3栋202号		
电话:(86)0755-86233005 传真:(86)0755-86139278		

专业	签名	日期	专业	签名	日期
总图			给排水		
建筑			电气		
结构			电气		

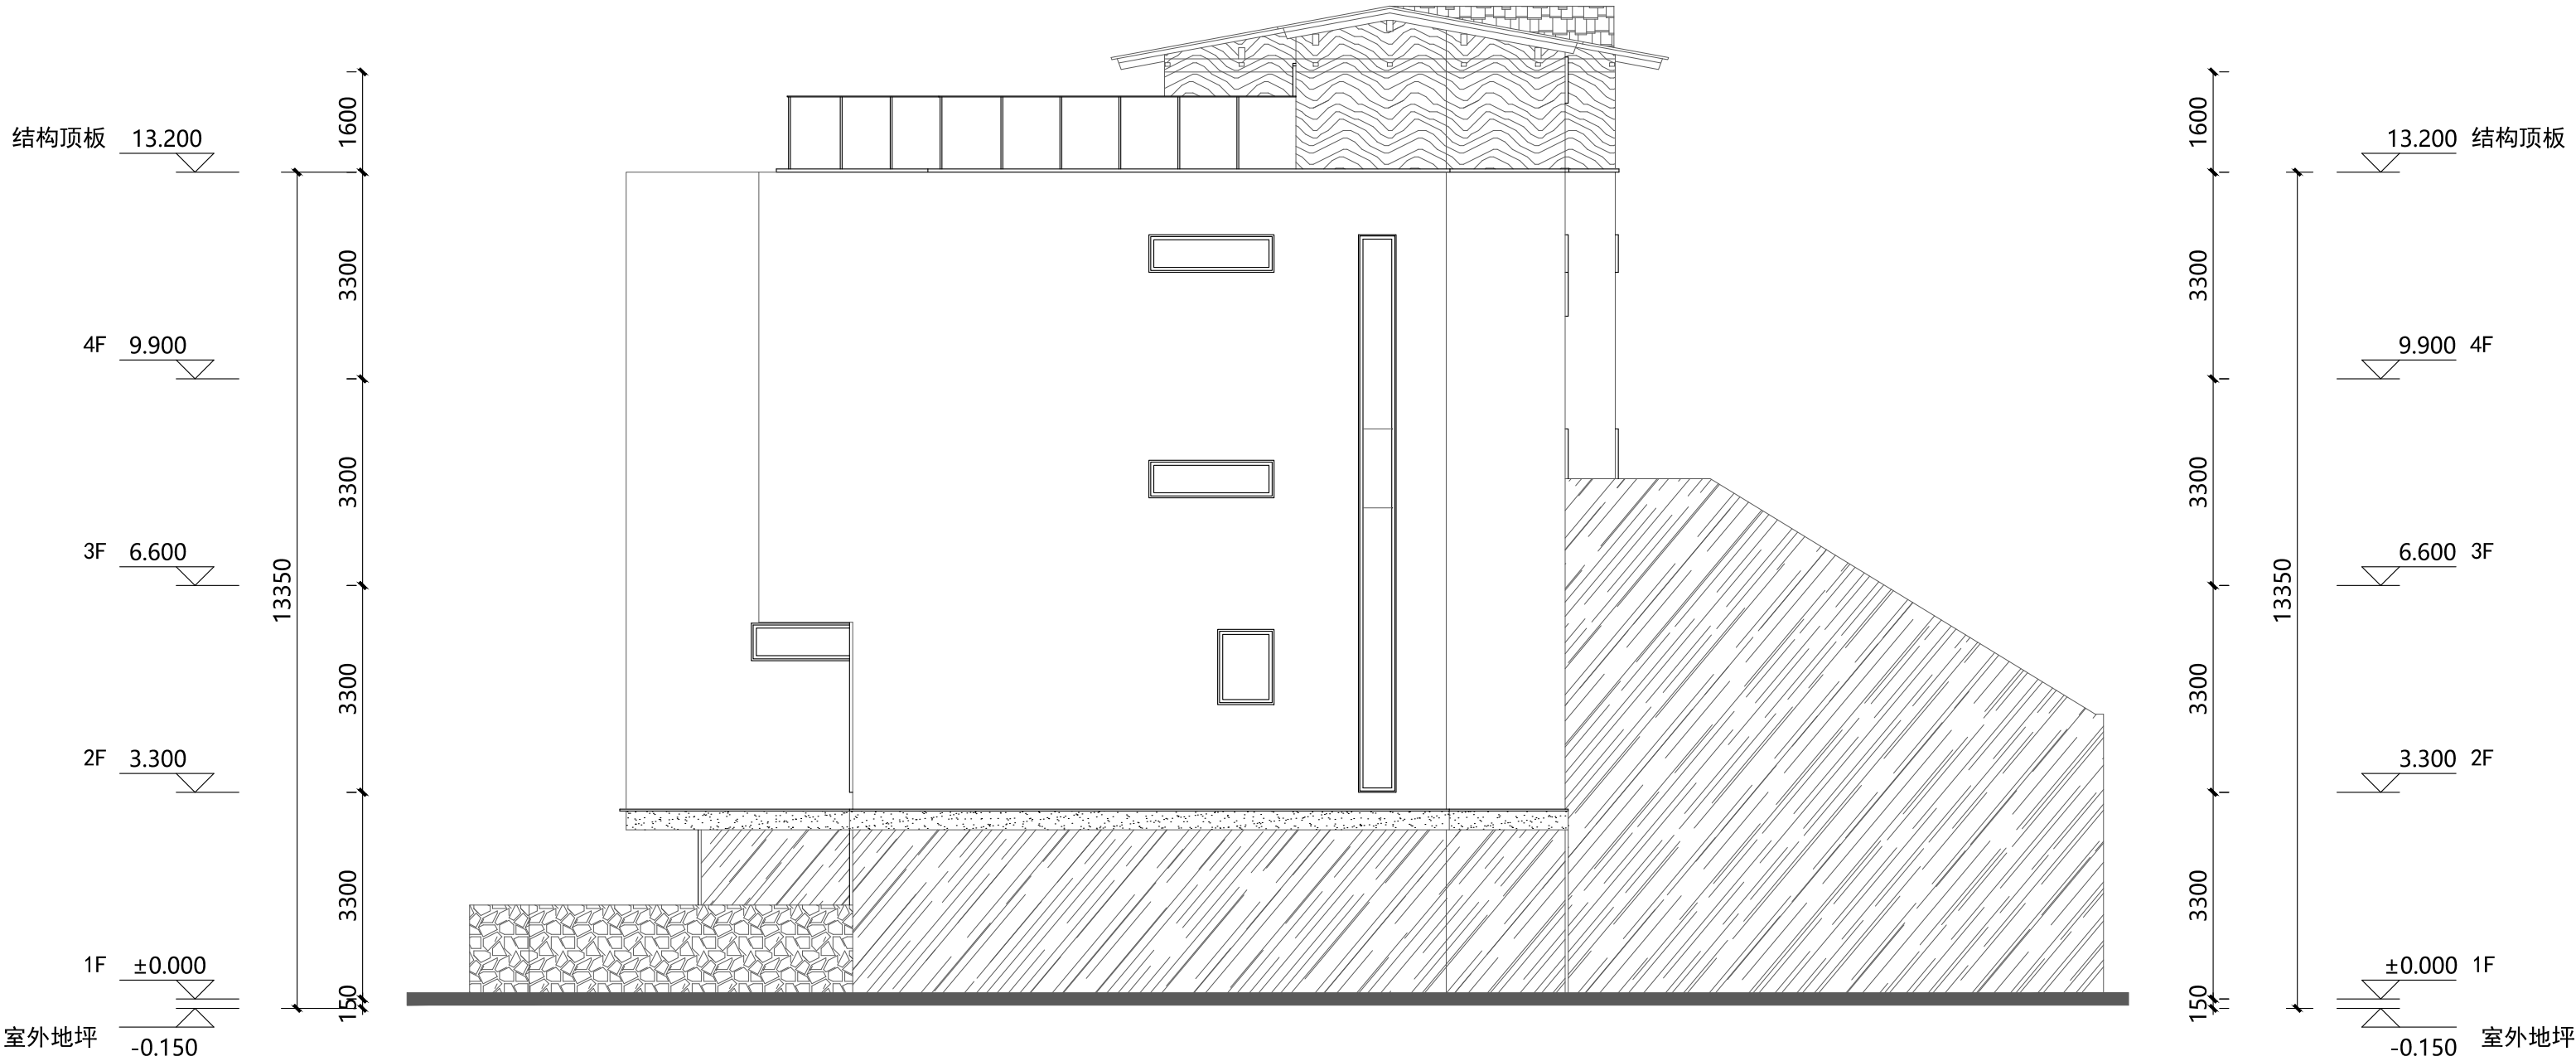


东立面图 1:100

- 暖色质感真石漆
- 浅米色质感涂料
- 仿木制质感真石漆
- 红色屋面

说明:		
版次:	第 1 版	日期: 2023年5月
施工图设计文件审查专用章		
人防工程设计自审小组专用章		
防火设计自审小组专用章		
工程设计出图专用章		
注册章		
太白长临实业有限公司		
建设单位		
太白 · 秦岭山水		
项目		
东立面图		
图名		
工程号:	图 号: BJ-8	
阶 段:	报建	比 例: 1:100
项目负责人	郭磊	郭磊
审 定	李东	李东
审 核	郭磊	郭磊
专业负责人	张罗	张罗
校 对	孙琪	孙琪
设 计	彭美楠	彭美楠
制 图	程怡欣	程怡欣
ACCI 澳创国际工程设计(深圳)有限公司		
AOCHUANG INTERNATIONAL ENGINEERING DESIGN (SHENZHEN) CO., LTD		
地址: 深圳市南山区华侨城文化创意园B3栋202号		
电话:(86)0755-86233005 传真:(86)0755-86139278		

专业	日期	签名	专业	日期	签名	日期
总图			给排水			
建筑			电气			
结构			电气			

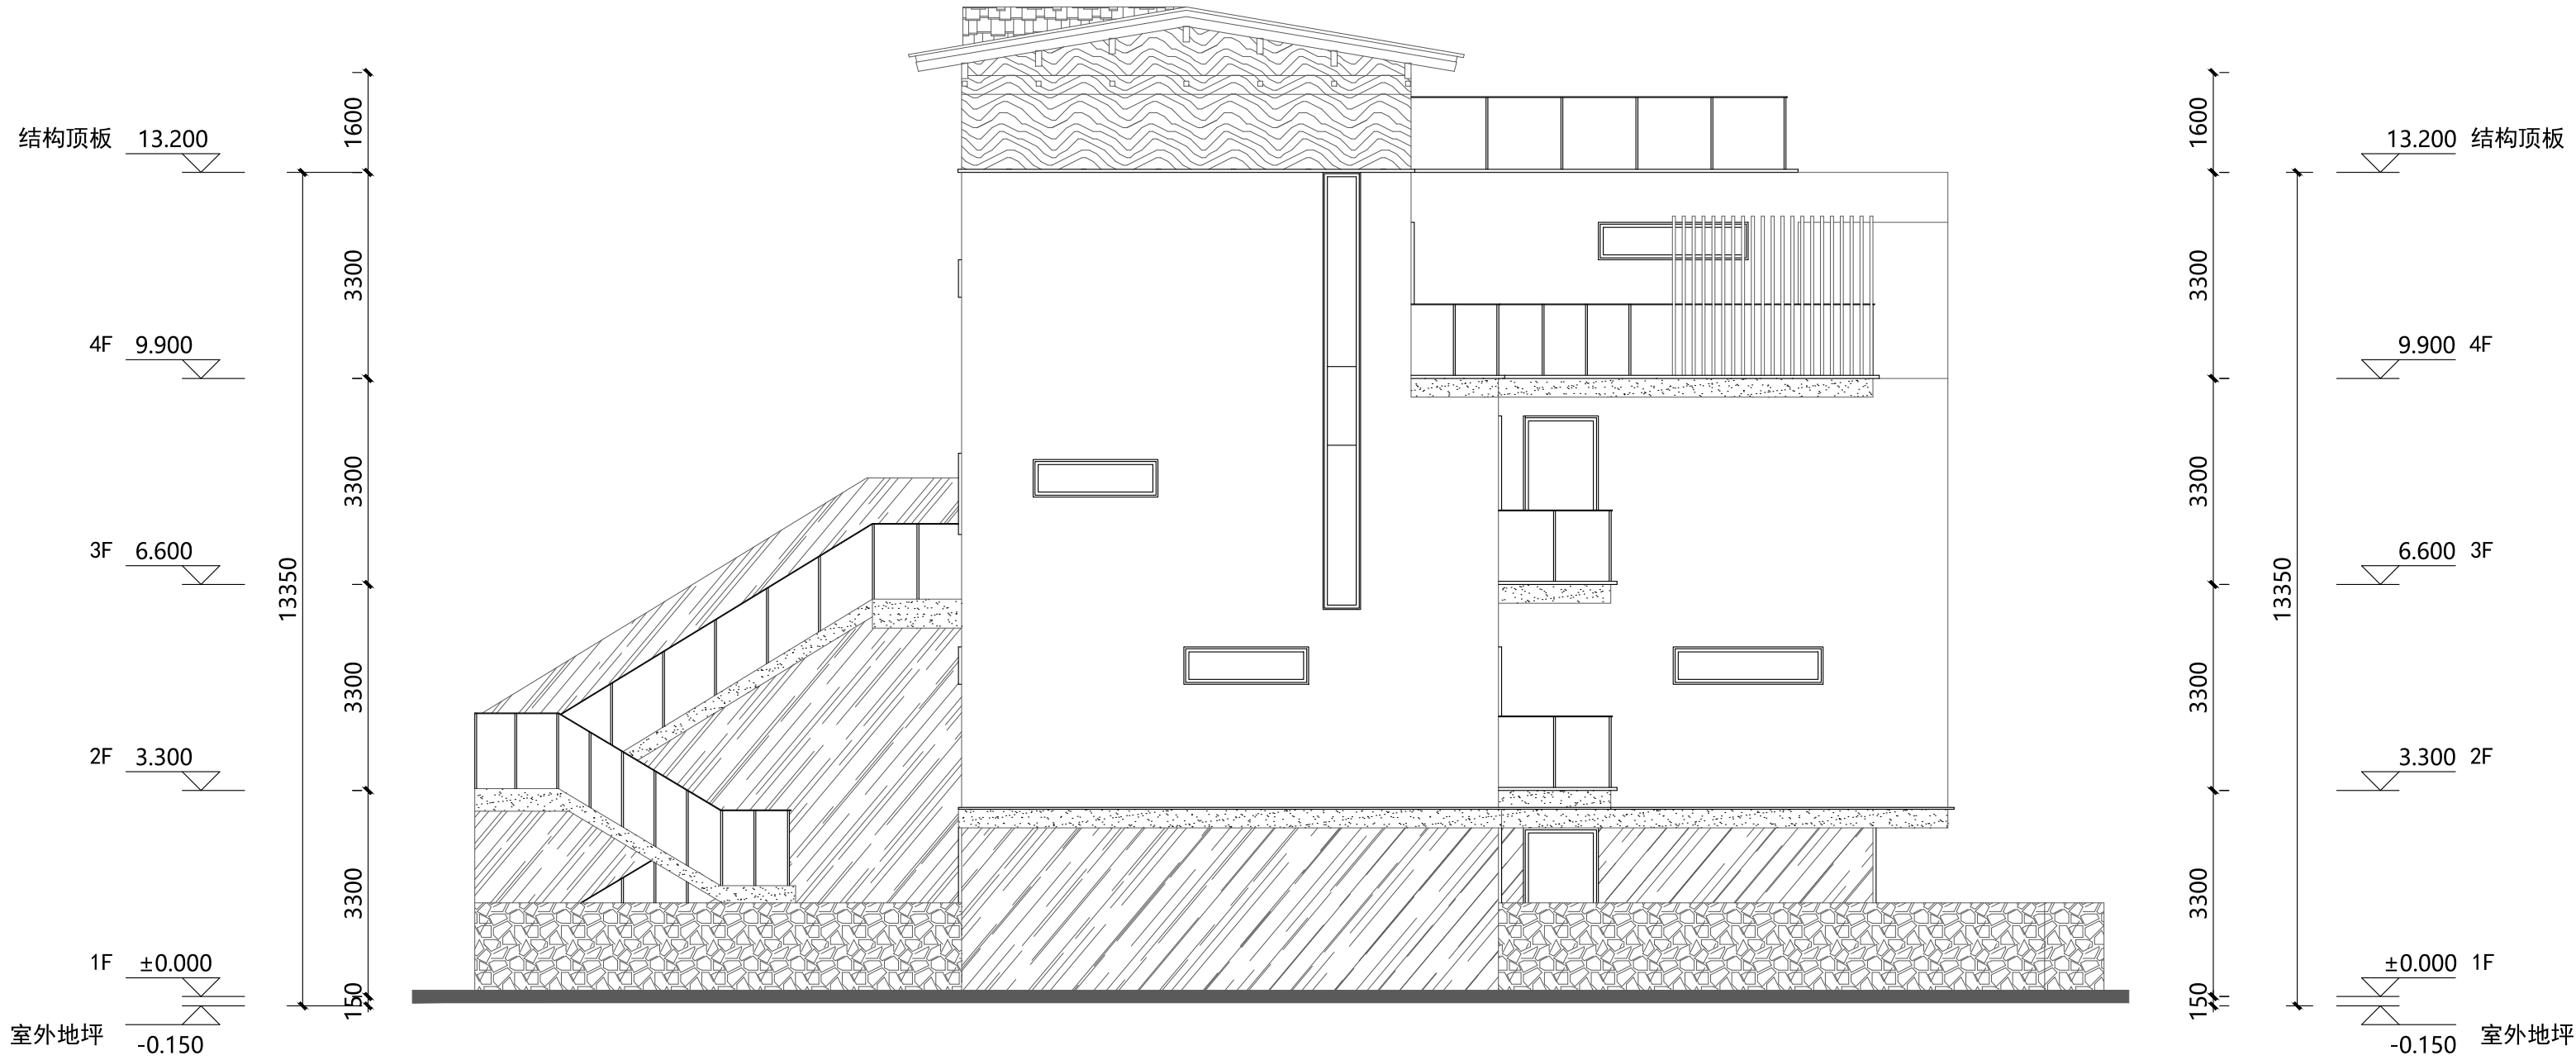


西立面图 1:100

- 暖色质感真石漆
- 浅米色质感涂料
- 仿木制质感真石漆
- 红色屋面

说明:		
版次:	第 1 版	日期: 2023年5月
施工图设计文件审查专用章		
人防工程设计自审小组专用章		
防火设计自审小组专用章		
工程设计出图专用章		
注册章		
太白长临实业有限公司		
建设单位		
太白 · 秦岭山水		
项目		
西立面图		
图名		
工程号:	图 号: BJ-9	
阶 段:	报建	比 例: 1:100
项目负责人	郭磊	郭磊
审 定	李东	李东
审 核	郭磊	郭磊
专业负责人	张罗	张罗
校 对	孙琪	孙琪
设 计	彭美楠	彭美楠
制 图	程怡欣	程怡欣
ACCI 澳创国际工程设计(深圳)有限公司		
AOCHUANG INTERNATIONAL ENGINEERING DESIGN (SHENZHEN) CO., LTD		
地址: 深圳市南山区华侨城文化创意园B3栋202号		
电话:(86)0755-86233005 传真:(86)0755-86139278		

专业	日期	专业	签名	日期	专业	签名	日期
总图		给排水			燃气		
建筑		电气			空调		
结构		电讯					

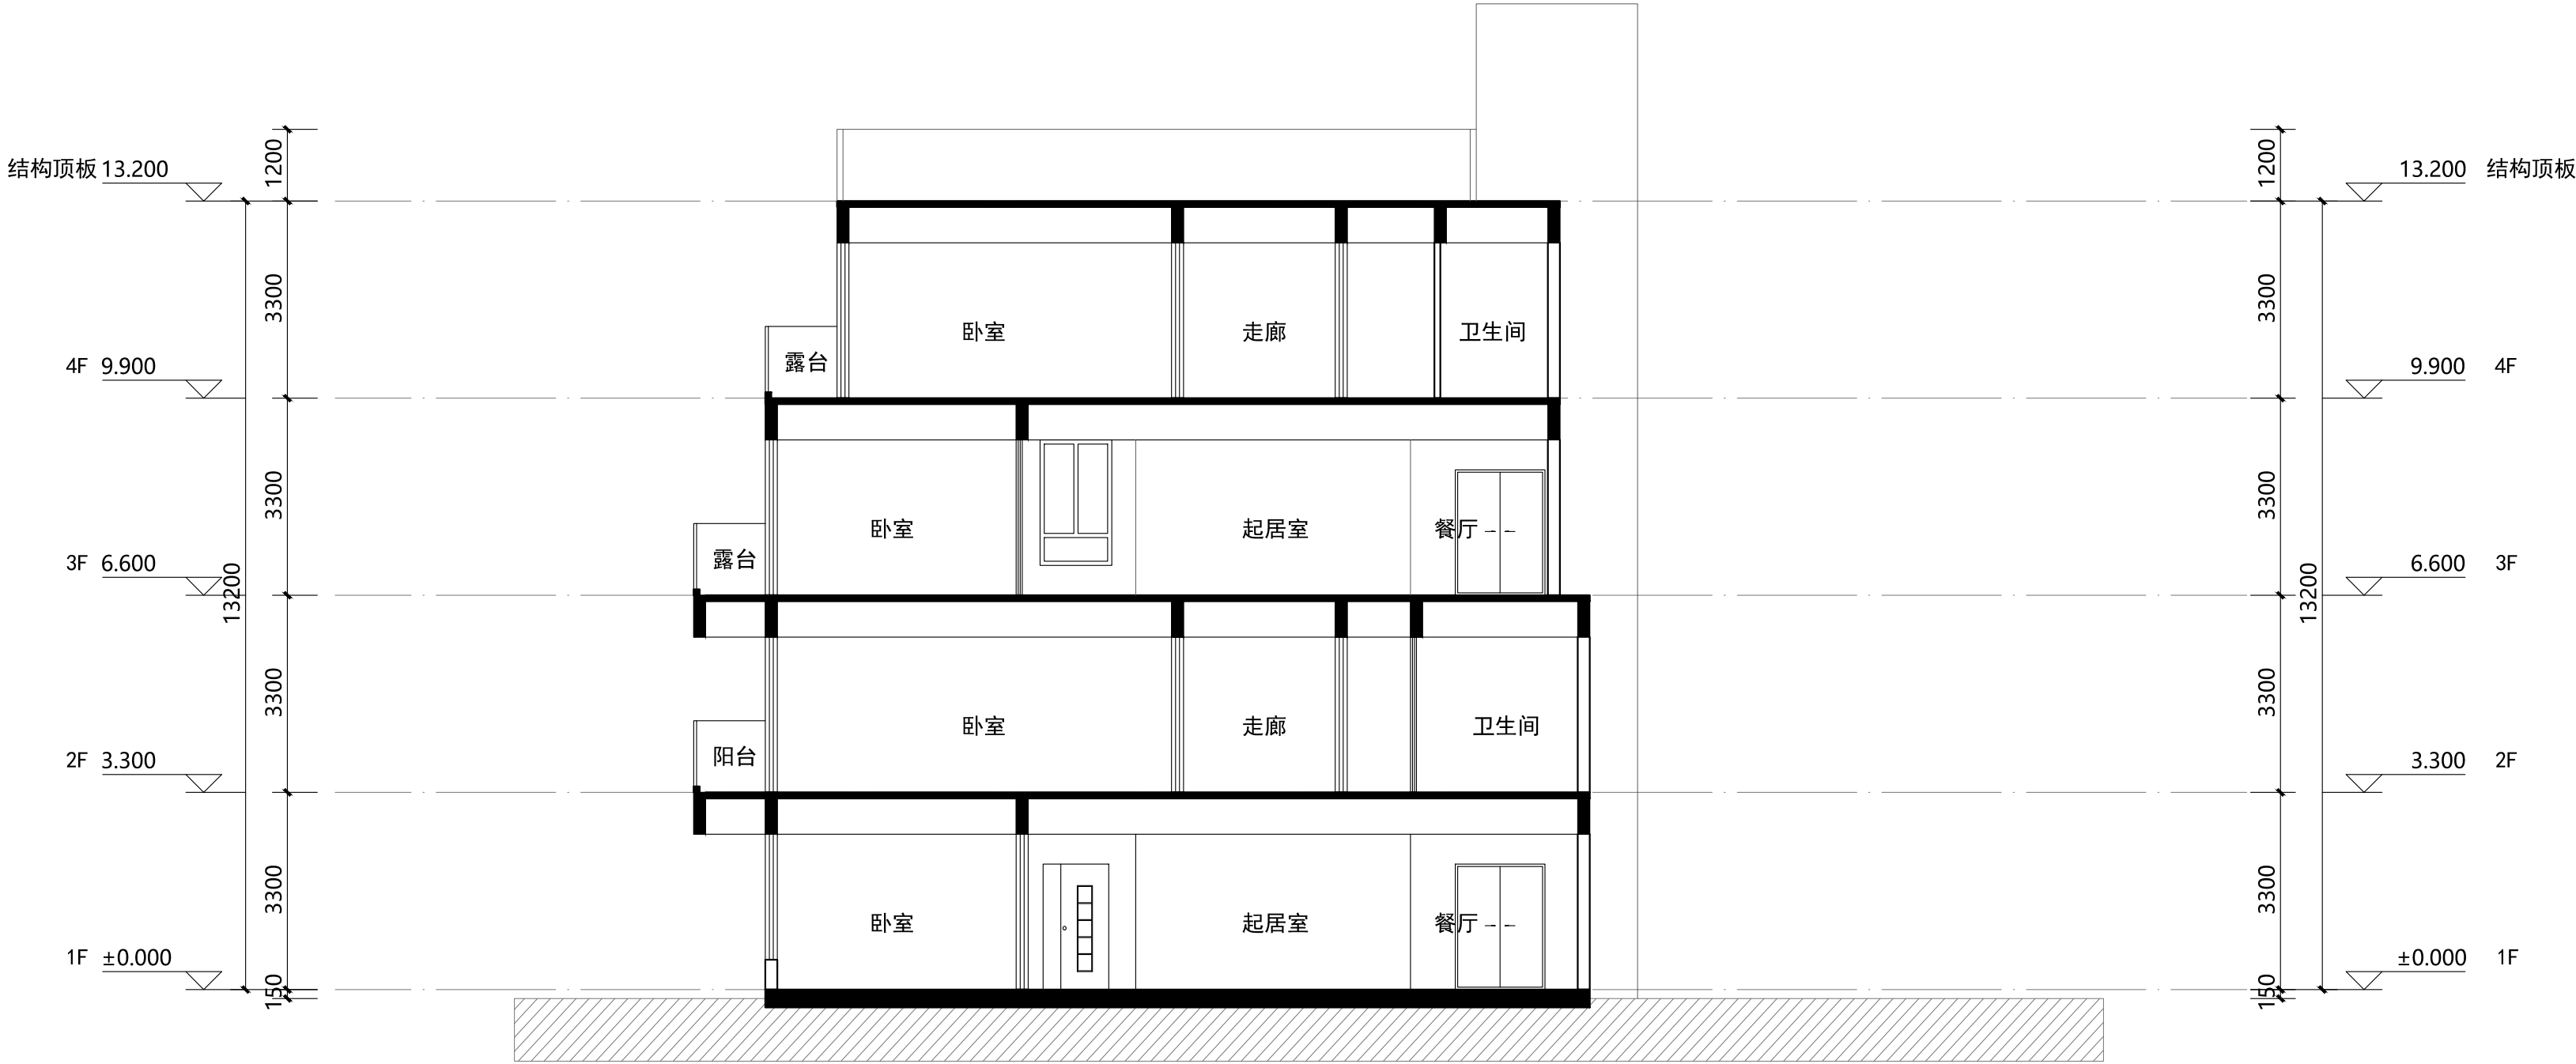

说明:

版次: 第 1 版 日期: 2023年5月

施工图设计文件审查专用章

人防工程设计自审小组专用章

防火设计自审小组专用章

工程设计出图专用章

注册章

太白长临实业有限公司

建设单位

太白 · 秦岭山水

1-1剖面图

工程号: 图号: BJ-10

阶段: 报建 比例: 1:100

项目负责人	郭磊	新磊
审 定	李东	李东
审 核	郭磊	新磊
专业负责人	张罗	张罗
校 对	孙琪	孙琪
设 计	彭美楠	彭美楠
制 图	程怡欣	程怡欣

ACCI 澳创国际工程设计(深圳)有限公司

AOCHUANG INTERNATIONAL ENGINEERING DESIGN (SHENZHEN) CO., LTD

地址: 深圳市南山区华侨城文化创意园B3栋202号

电话:(86)0755-86233005 传真:(86)0755-86139278