


太白·秦岭山水
14#
建筑专业图纸

澳创国际工程设计（深圳）有限公司

证书编号：A144005213

2023年5月

专业	日期	姓名	专业	日期	姓名
总图			给排水		
建筑			电气		
结构			暖通		

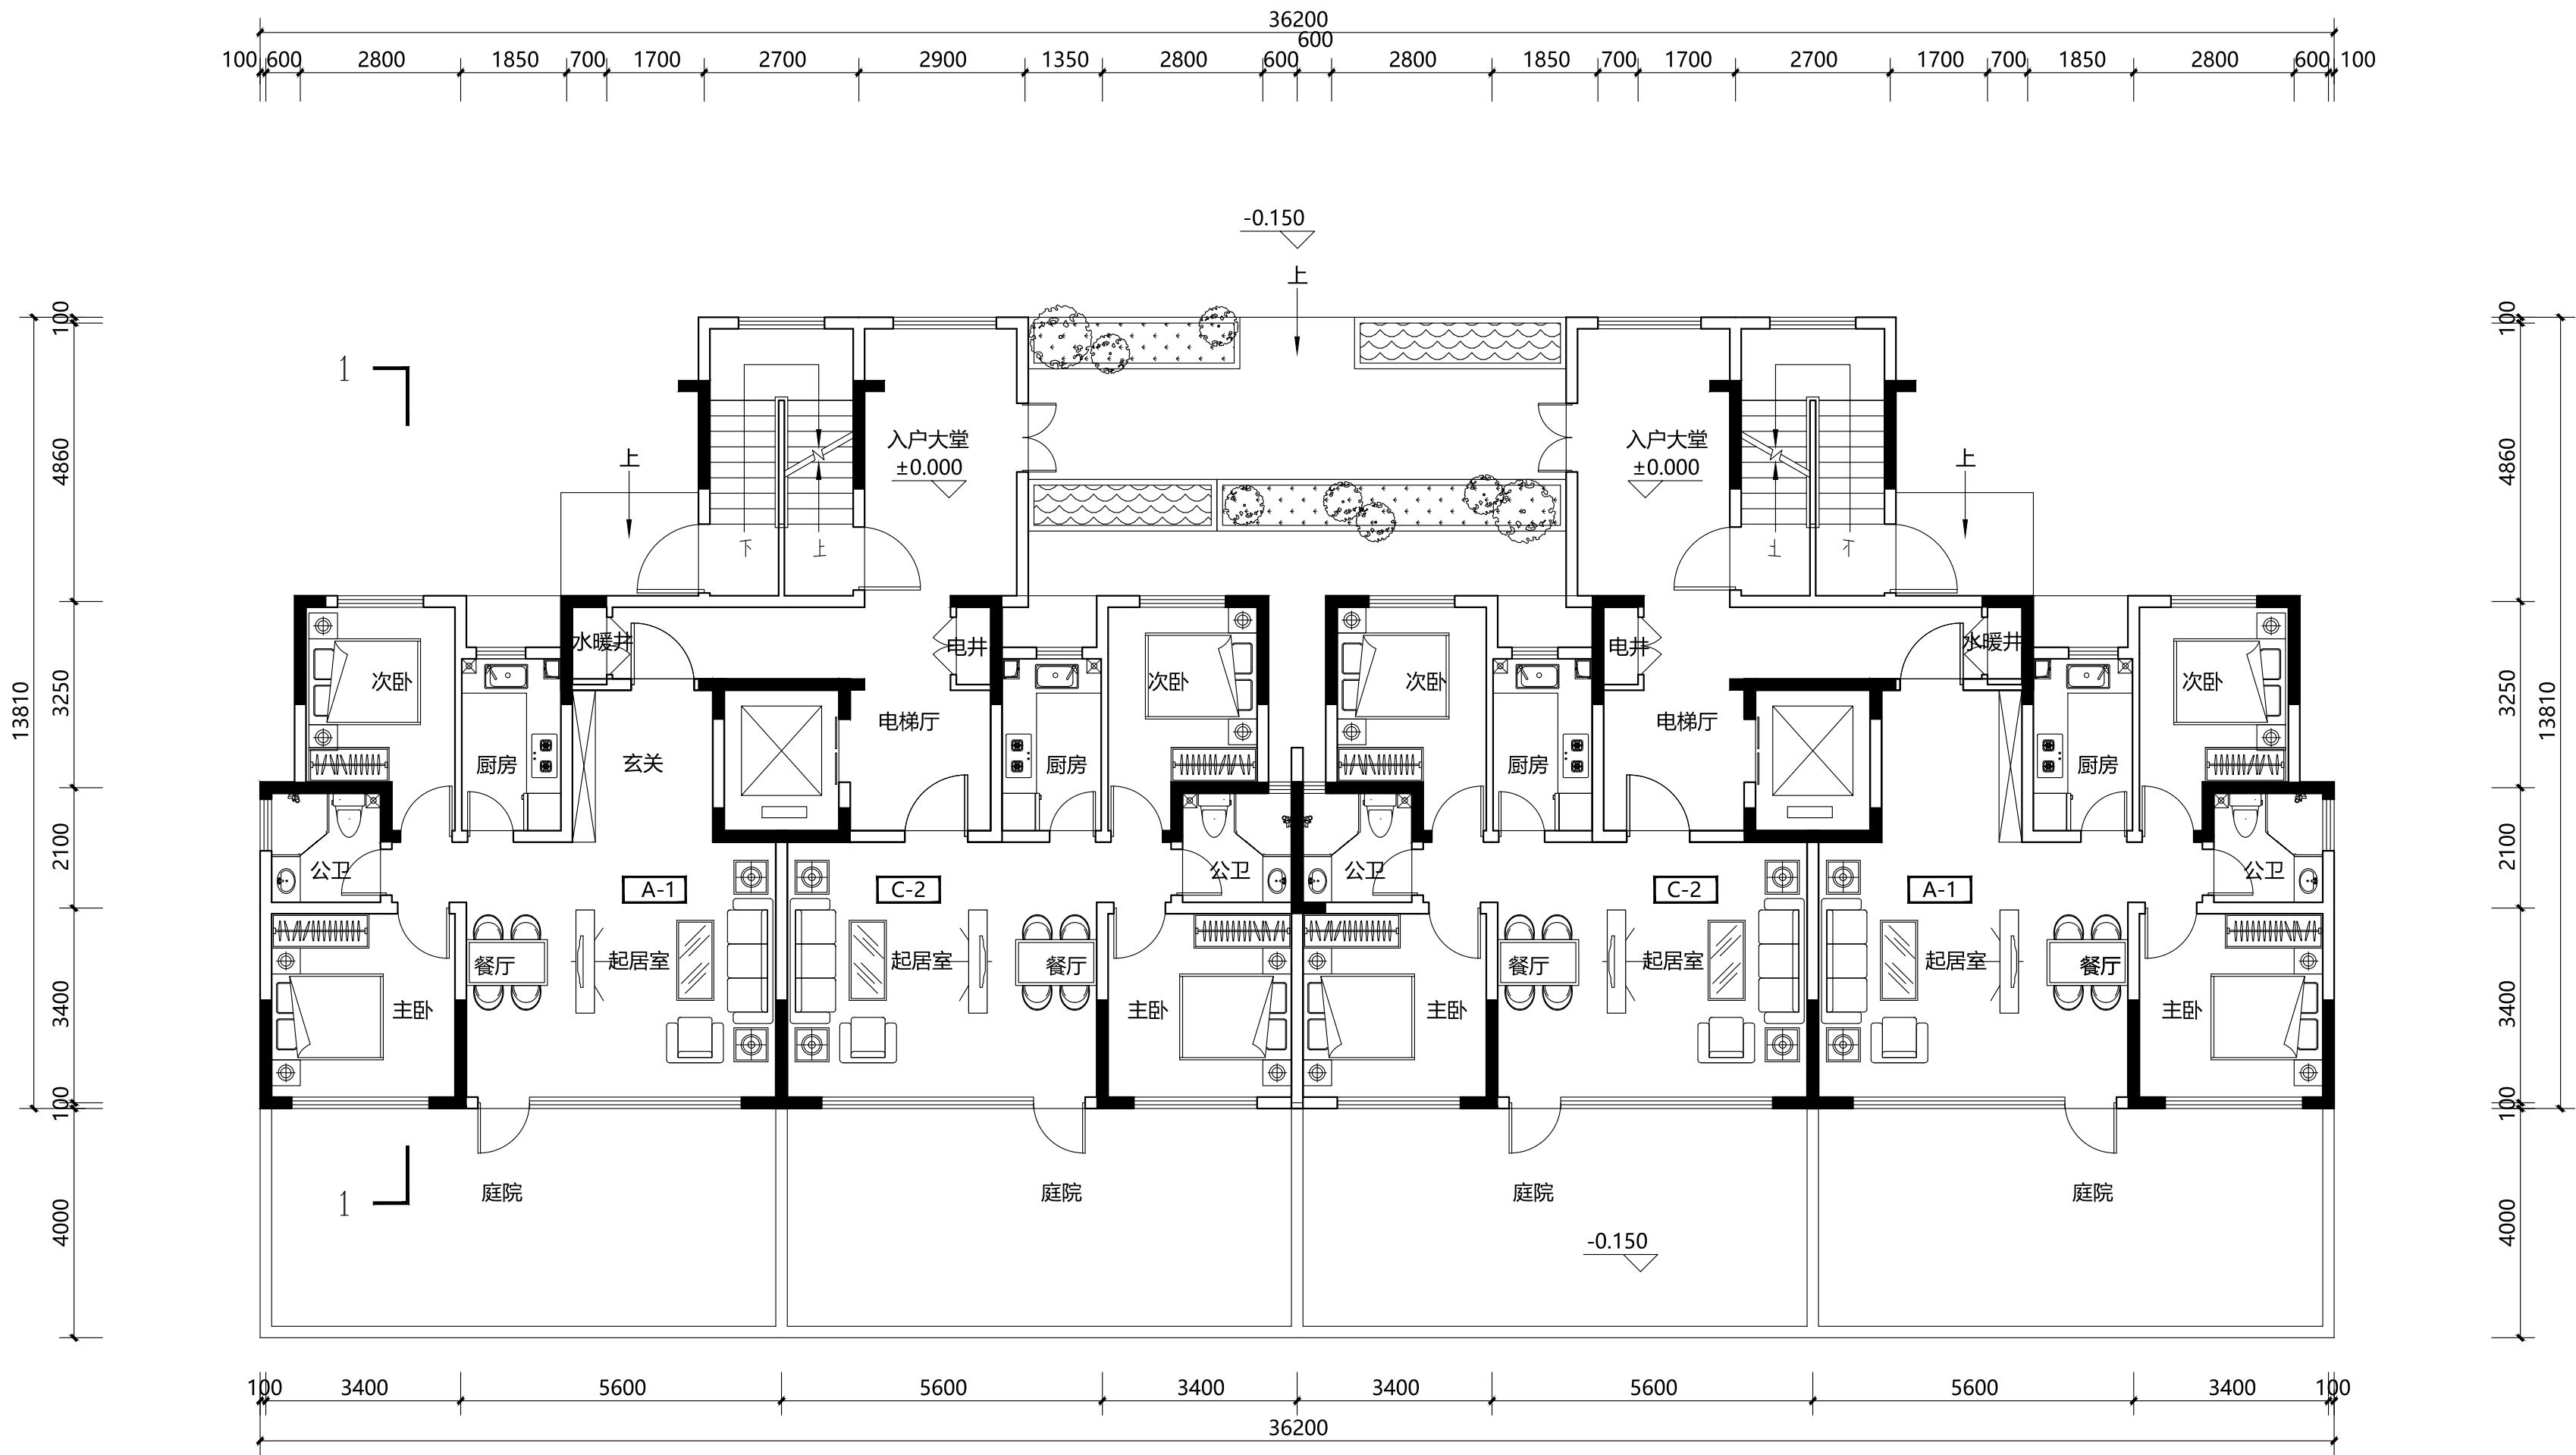

首层平面图 1:100
本层建筑面积: 367.02m²
地上总建筑面积: 3852.69mm²

说明:

版次: 第 1 版 日期: 2023年5月

施工图设计文件审查专用章

人防工程设计自审小组专用章

防火设计自审小组专用章

工程设计出图专用章

注册章

太白长临实业有限公司

建设单位

太白·秦岭山水

首层平面图

工程号: 图号: BJ-2

阶段: 报建 比例: 1:100

项目负责人	郭磊	新磊
审定	李东	李东
审核	郭磊	新磊
专业负责人	张罗	张罗
校对	孙琪	孙琪
设计	彭美楠	彭美楠
制图	程怡欣	程怡欣


ACCI 澳创国际工程设计(深圳)有限公司

AOCHUANG INTERNATIONAL ENGINEERING DESIGN (SHENZHEN) CO., LTD.

地址: 深圳市南山区华侨城文化创意园B3栋202号

电话:(86)0755-86233005 传真:(86)0755-86139278

专业	姓名	日期	专业	姓名	日期
总图			给排水		
建筑			电气		
结构			暖通		

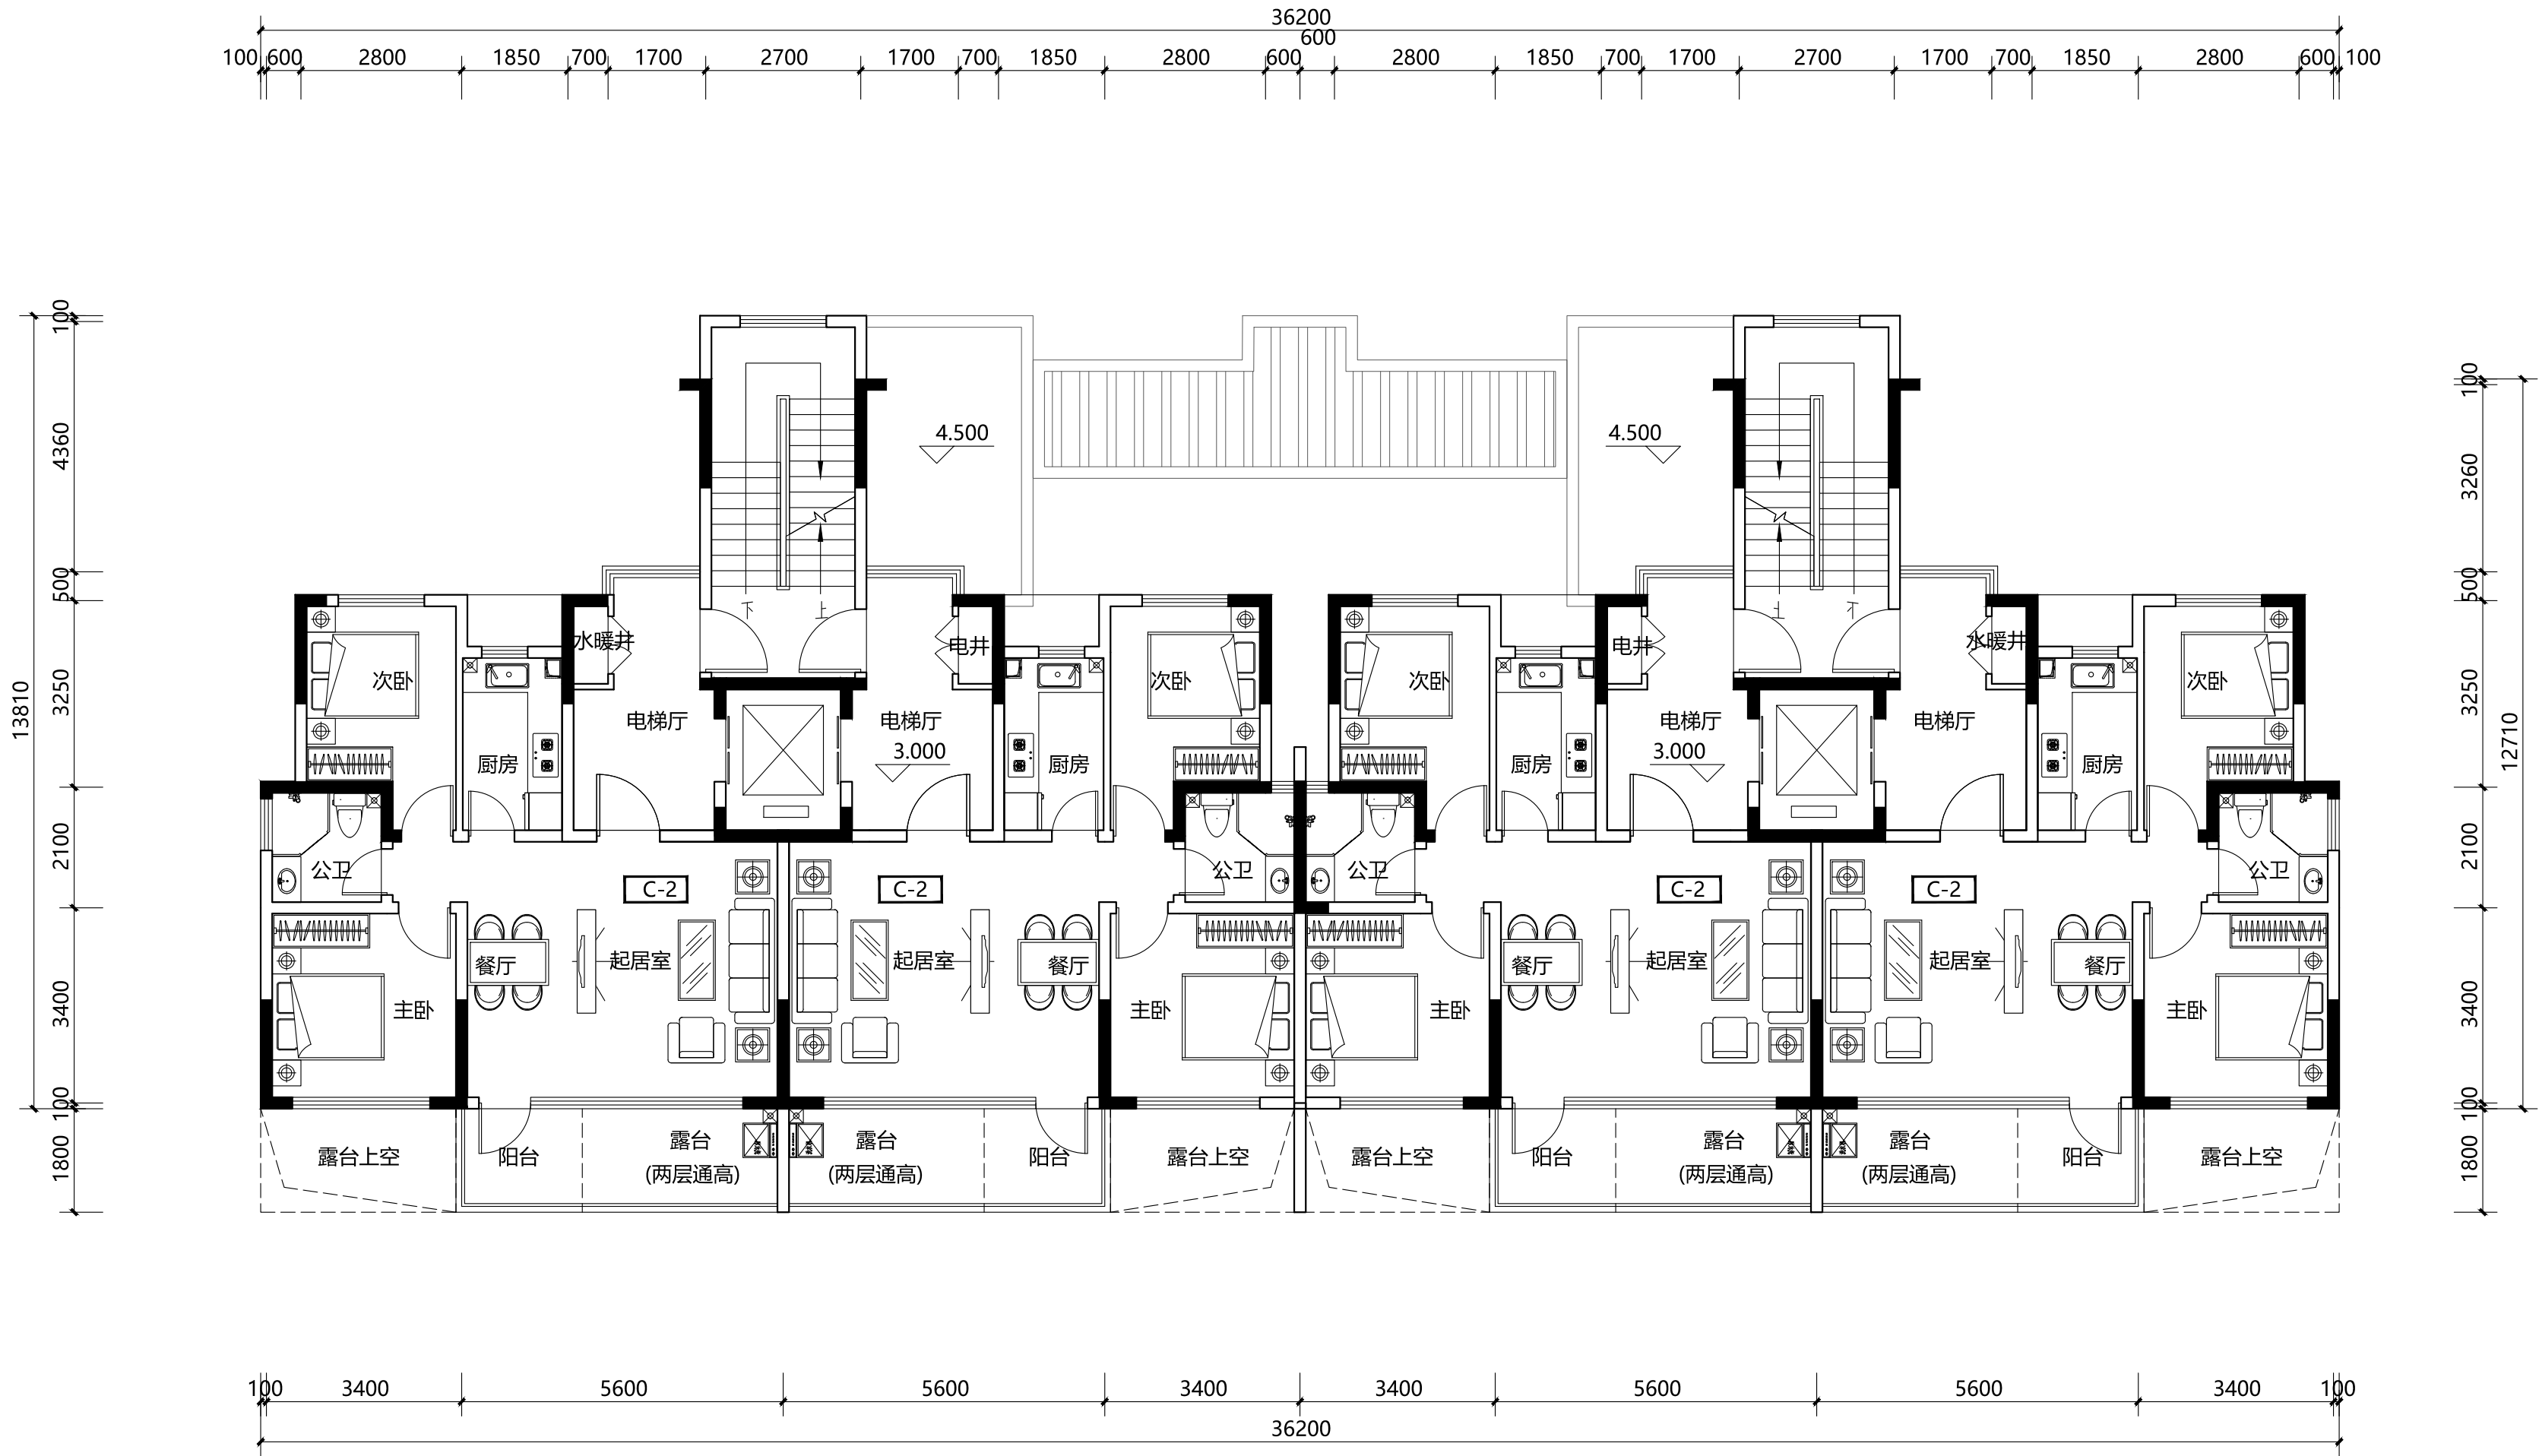

二层平面图 1:100
本层建筑面积: 350.40㎡

说明:

版次: 第 1 版 日期: 2023年5月

施工图设计文件审查专用章

人防工程设计自审小组专用章

防火设计自审小组专用章

工程设计出图专用章

注册章

建设单位
太白长临实业有限公司

项目
太白 · 秦岭山水

图名
二层平面图


工程号: 图 号: BJ-3

阶 段: 报建 比 例: 1:100

项目负责人	郭磊	郭磊
审 定	李东	李东
审 核	郭磊	郭磊
专业负责人	张罗	张罗
校 对	孙琪	孙琪
设 计	彭美楠	彭美楠
制 图	程怡欣	程怡欣

ACCI 澳创国际工程设计（深圳）有限公司
AOCHUANG INTERNATIONAL ENGINEERING DESIGN (SHENZHEN) CO., LTD
地址: 深圳市南山区华侨城文化创意园B3栋202号
电话:(86)0755-86233005 传真:(86)0755-86139278

专业	日期	姓名	专业	日期	姓名
总图			给排水		
建筑			电气		
结构			暖通		

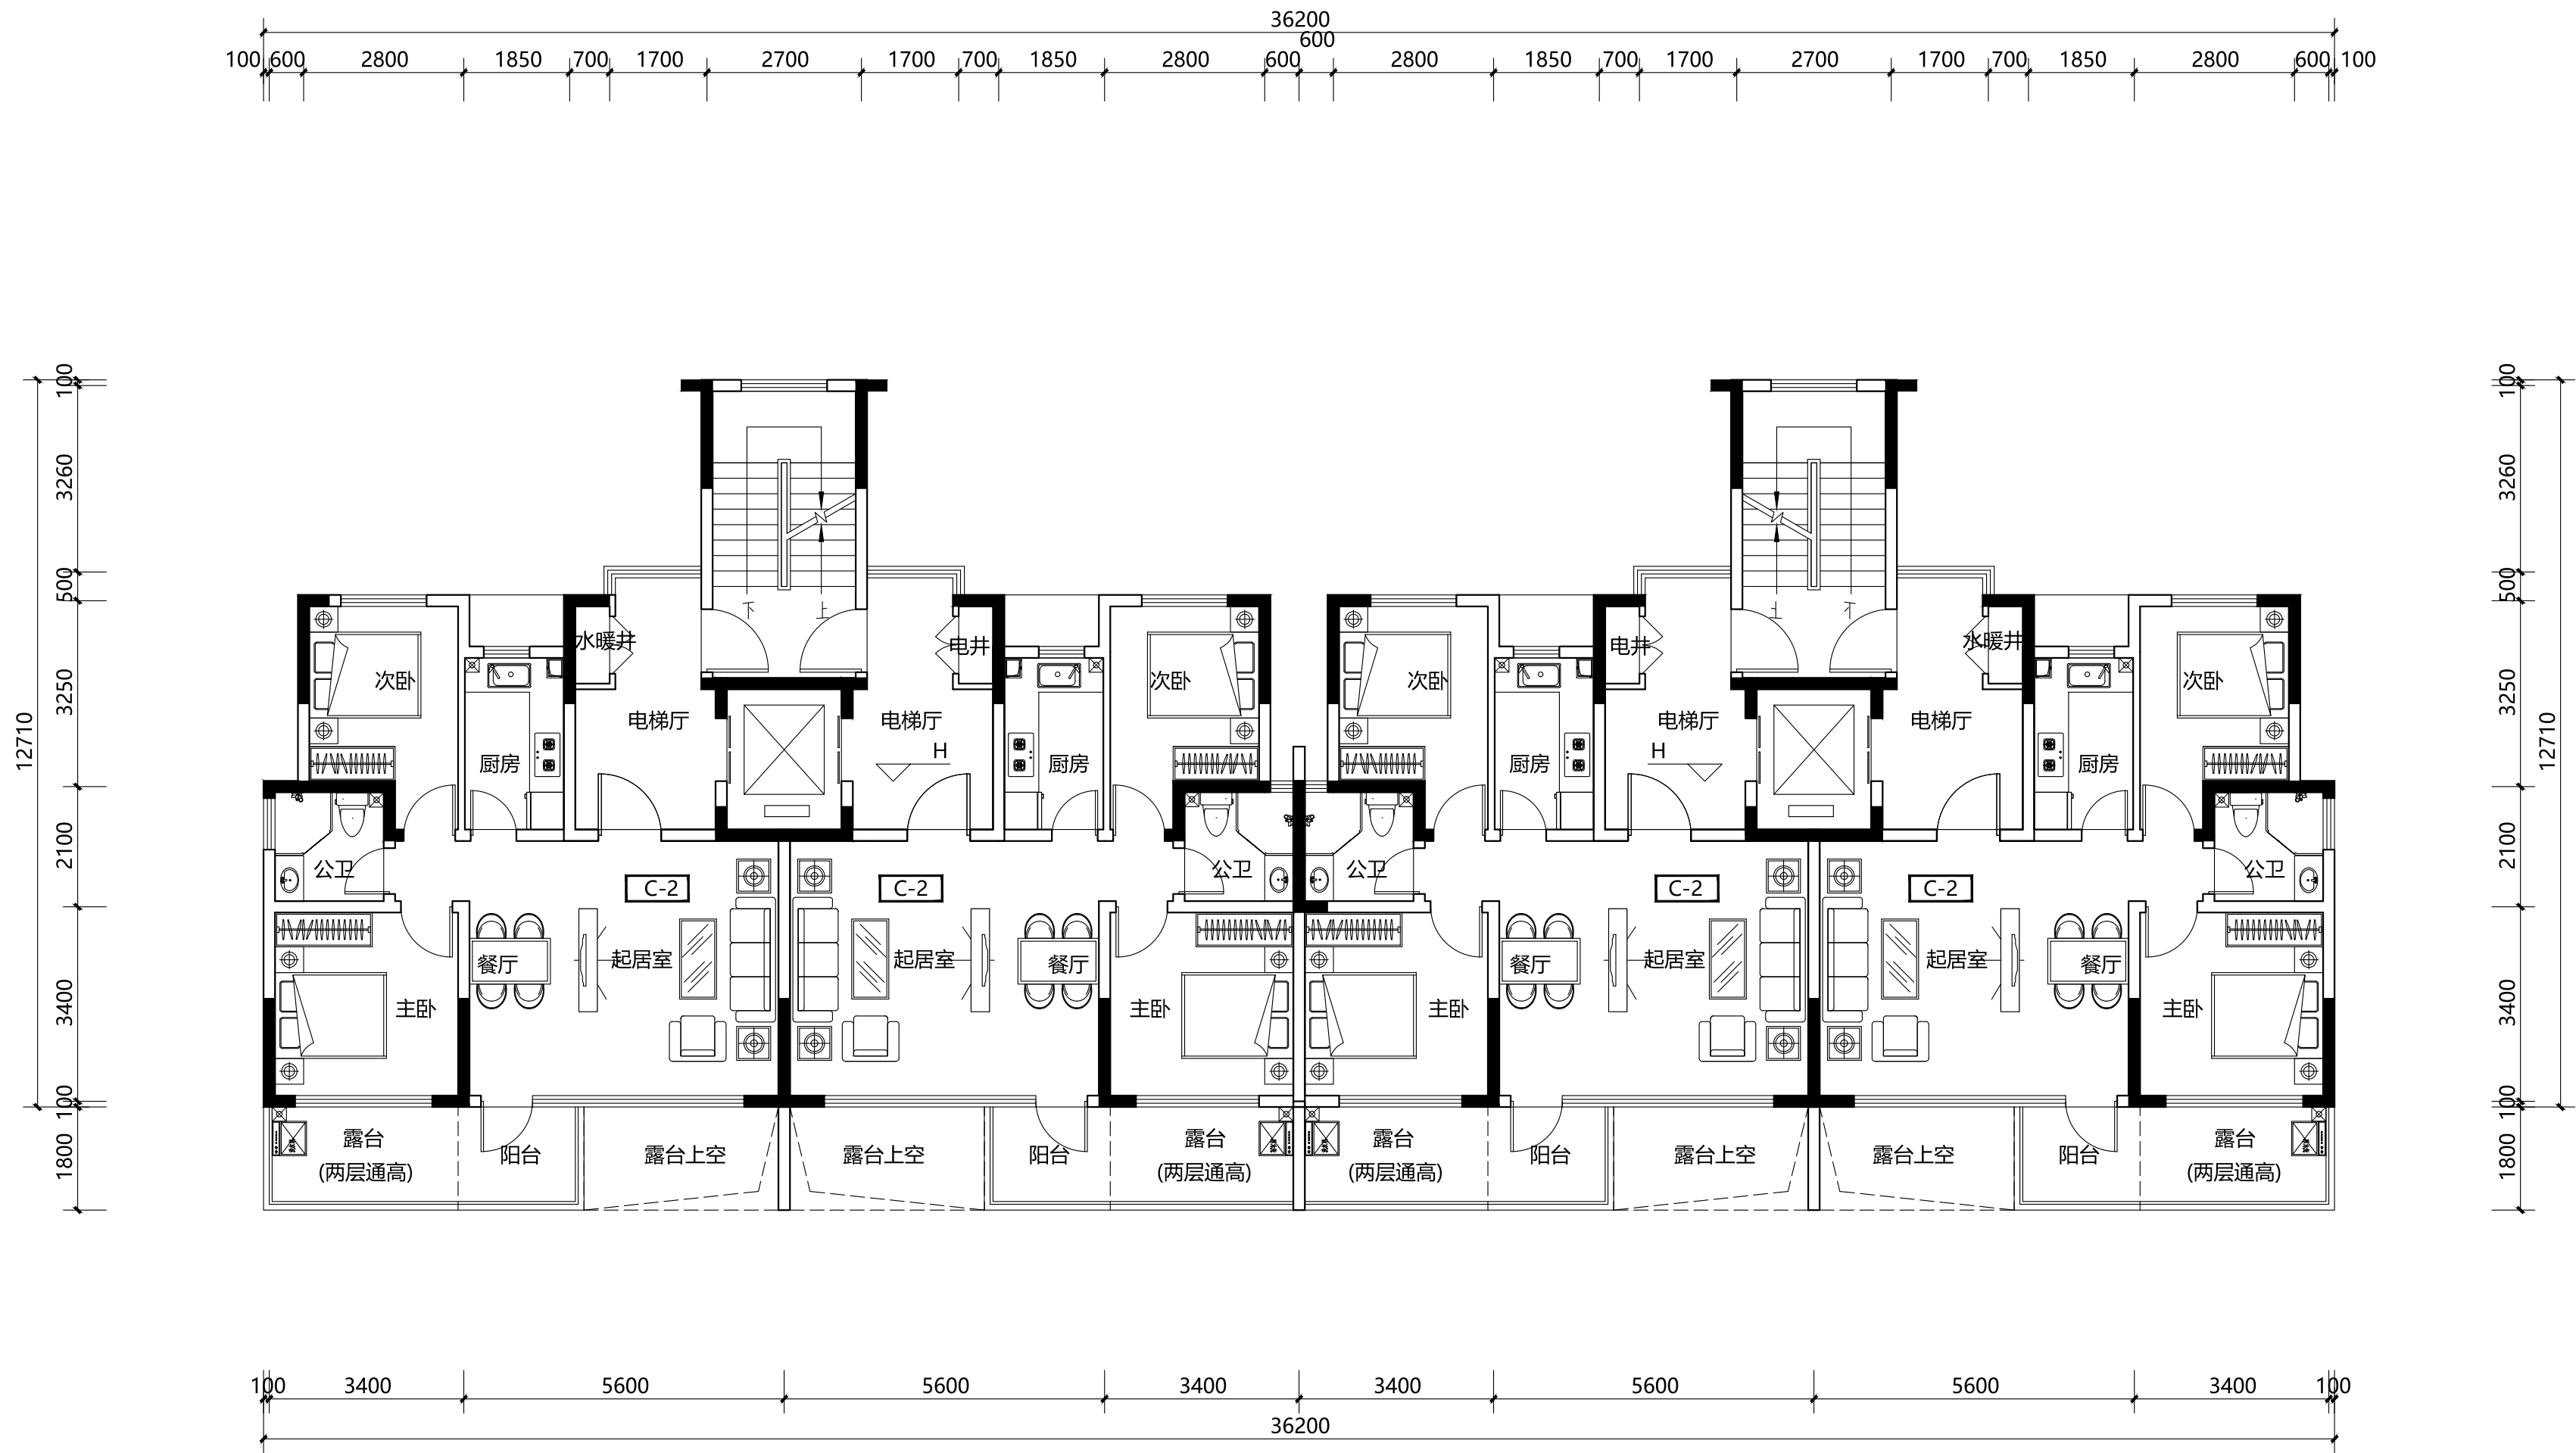

三、五、七、九、十一层平面图 1:100

本层建筑面积: 344.02m²

楼层	标高 (H)
3F	6.000
5F	12.000
7F	18.000
9F	24.000
11F	30.000

说明:

版次: 第 1 版 日期: 2023年5月

施工图设计文件审查专用章

人防工程设计自审小组专用章

防火设计自审小组专用章

工程设计出图专用章

注册章

建设单位
太白长临实业有限公司

项目
太白 · 秦岭山水

图名
三、五、七、九、十一层平面图

工程号: 图号: BJ-4

阶段: 报建 比例: 1:100

项目负责人	郭磊	新磊
审 定	李东	李东
审 核	郭磊	新磊
专业负责人	张罗	张罗
校 对	孙琪	孙琪
设 计	彭美楠	彭美楠
制 图	程怡欣	程怡欣


ACCI 澳创国际工程设计（深圳）有限公司

ADUANG INTERNATIONAL ENGINEERING DESIGN (SHENZHEN) CO., LTD.

地址: 深圳市南山区华侨城文化创意园B3栋202号

电话:(86)0755-86233005 传真:(86)0755-86139278

专业	日期	姓名	专业	日期	姓名	专业	日期	姓名
总图			给排水			暖通		
建筑			电气			空调		
结构			弱电					

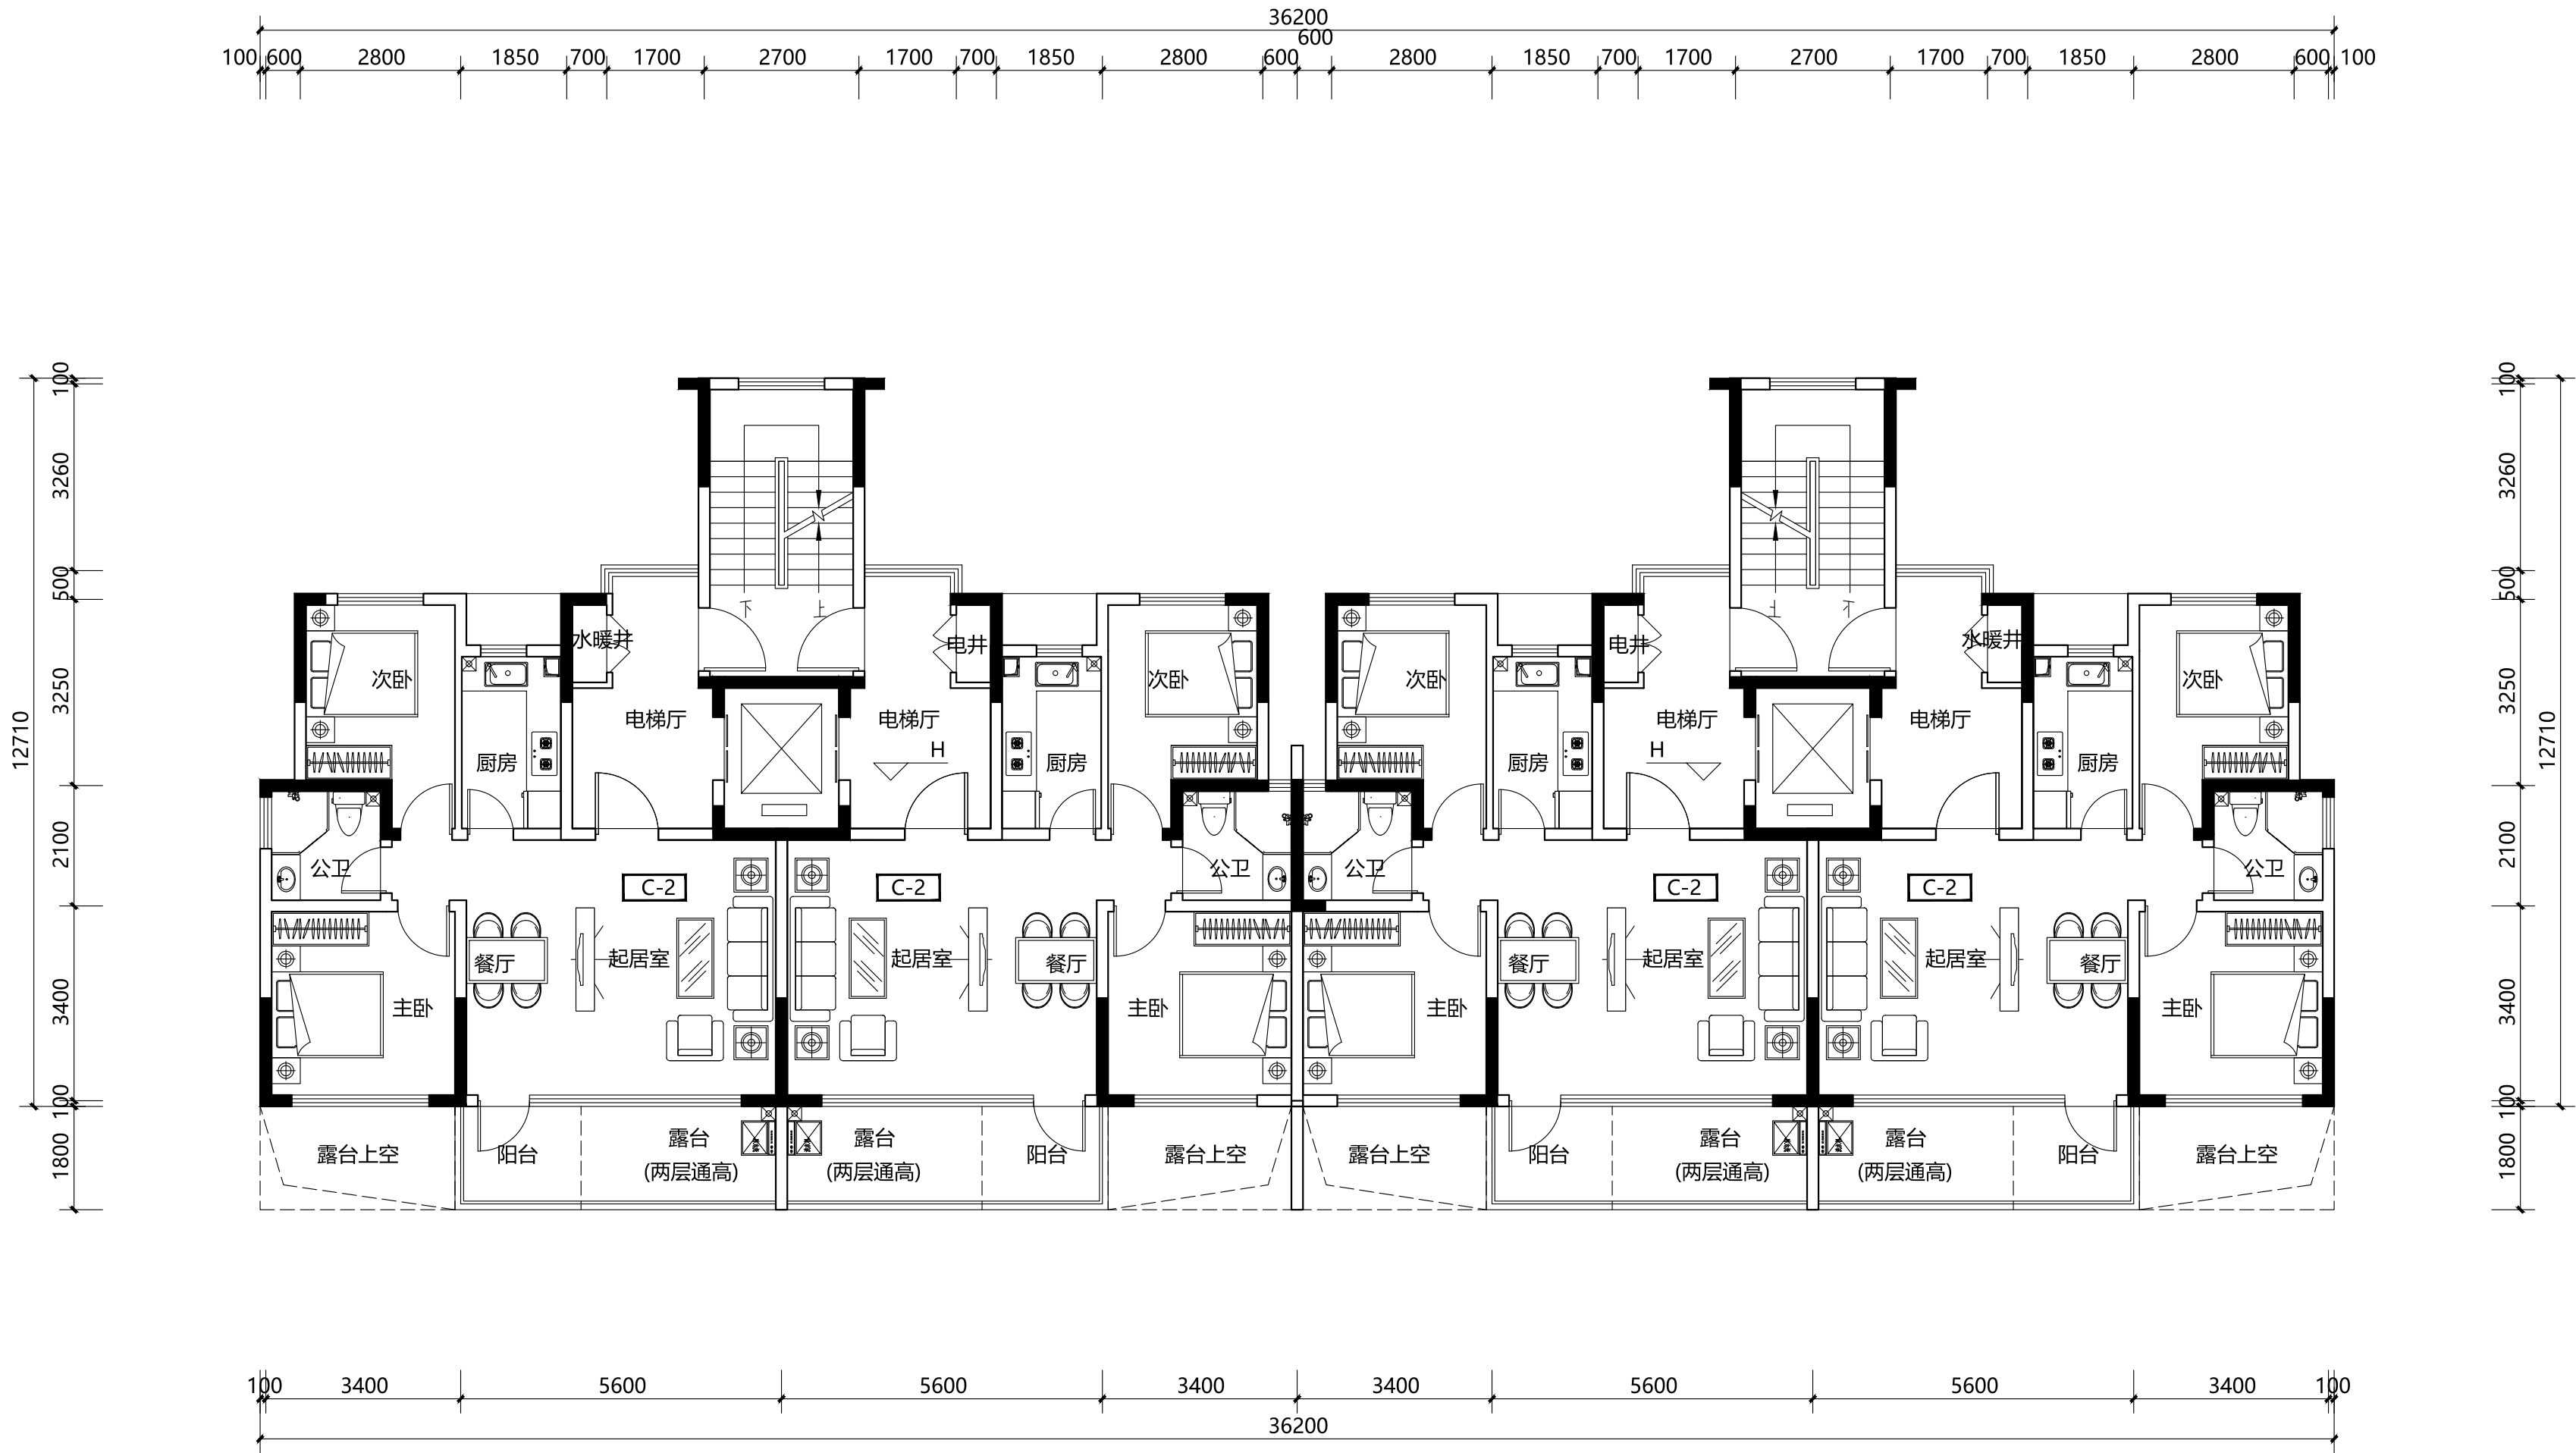

四、六、八、十层平面图 1:100

本层建筑面积: 344.02m²

楼层标高表	
楼层	标高 (H)
4F	9.000
6F	15.000
8F	21.000
10F	27.000

说明:

版次: 第 1 版 日期: 2023年5月

施工图设计文件审查专用章

人防工程设计自审小组专用章

防火设计自审小组专用章

工程设计出图专用章

注册章

太白长临实业有限公司

建设单位

太白 · 秦岭山水

四、六、八、十层平面图

图名

工程号: 图号: BJ-5

阶段: 报建 比例: 1:100

项目负责人	郭磊	新磊
审 定	李东	李东
审 核	郭磊	新磊
专业负责人	张罗	张罗
校 对	孙琪	孙琪
设 计	彭美楠	彭美楠
制 图	程怡欣	程怡欣


ACCI 澳创国际工程设计(深圳)有限公司

AOHUANG INTERNATIONAL ENGINEERING DESIGN (SHENZHEN) CO., LTD.

地址: 深圳市南山区华侨城文化创意园B3栋202号

电话:(86)0755-86233005 传真:(86)0755-86139278

专业	姓名	日期	专业	姓名	日期	专业	姓名	日期
总图			给排水			燃气		
建筑			电气			空调		
结构			电讯					

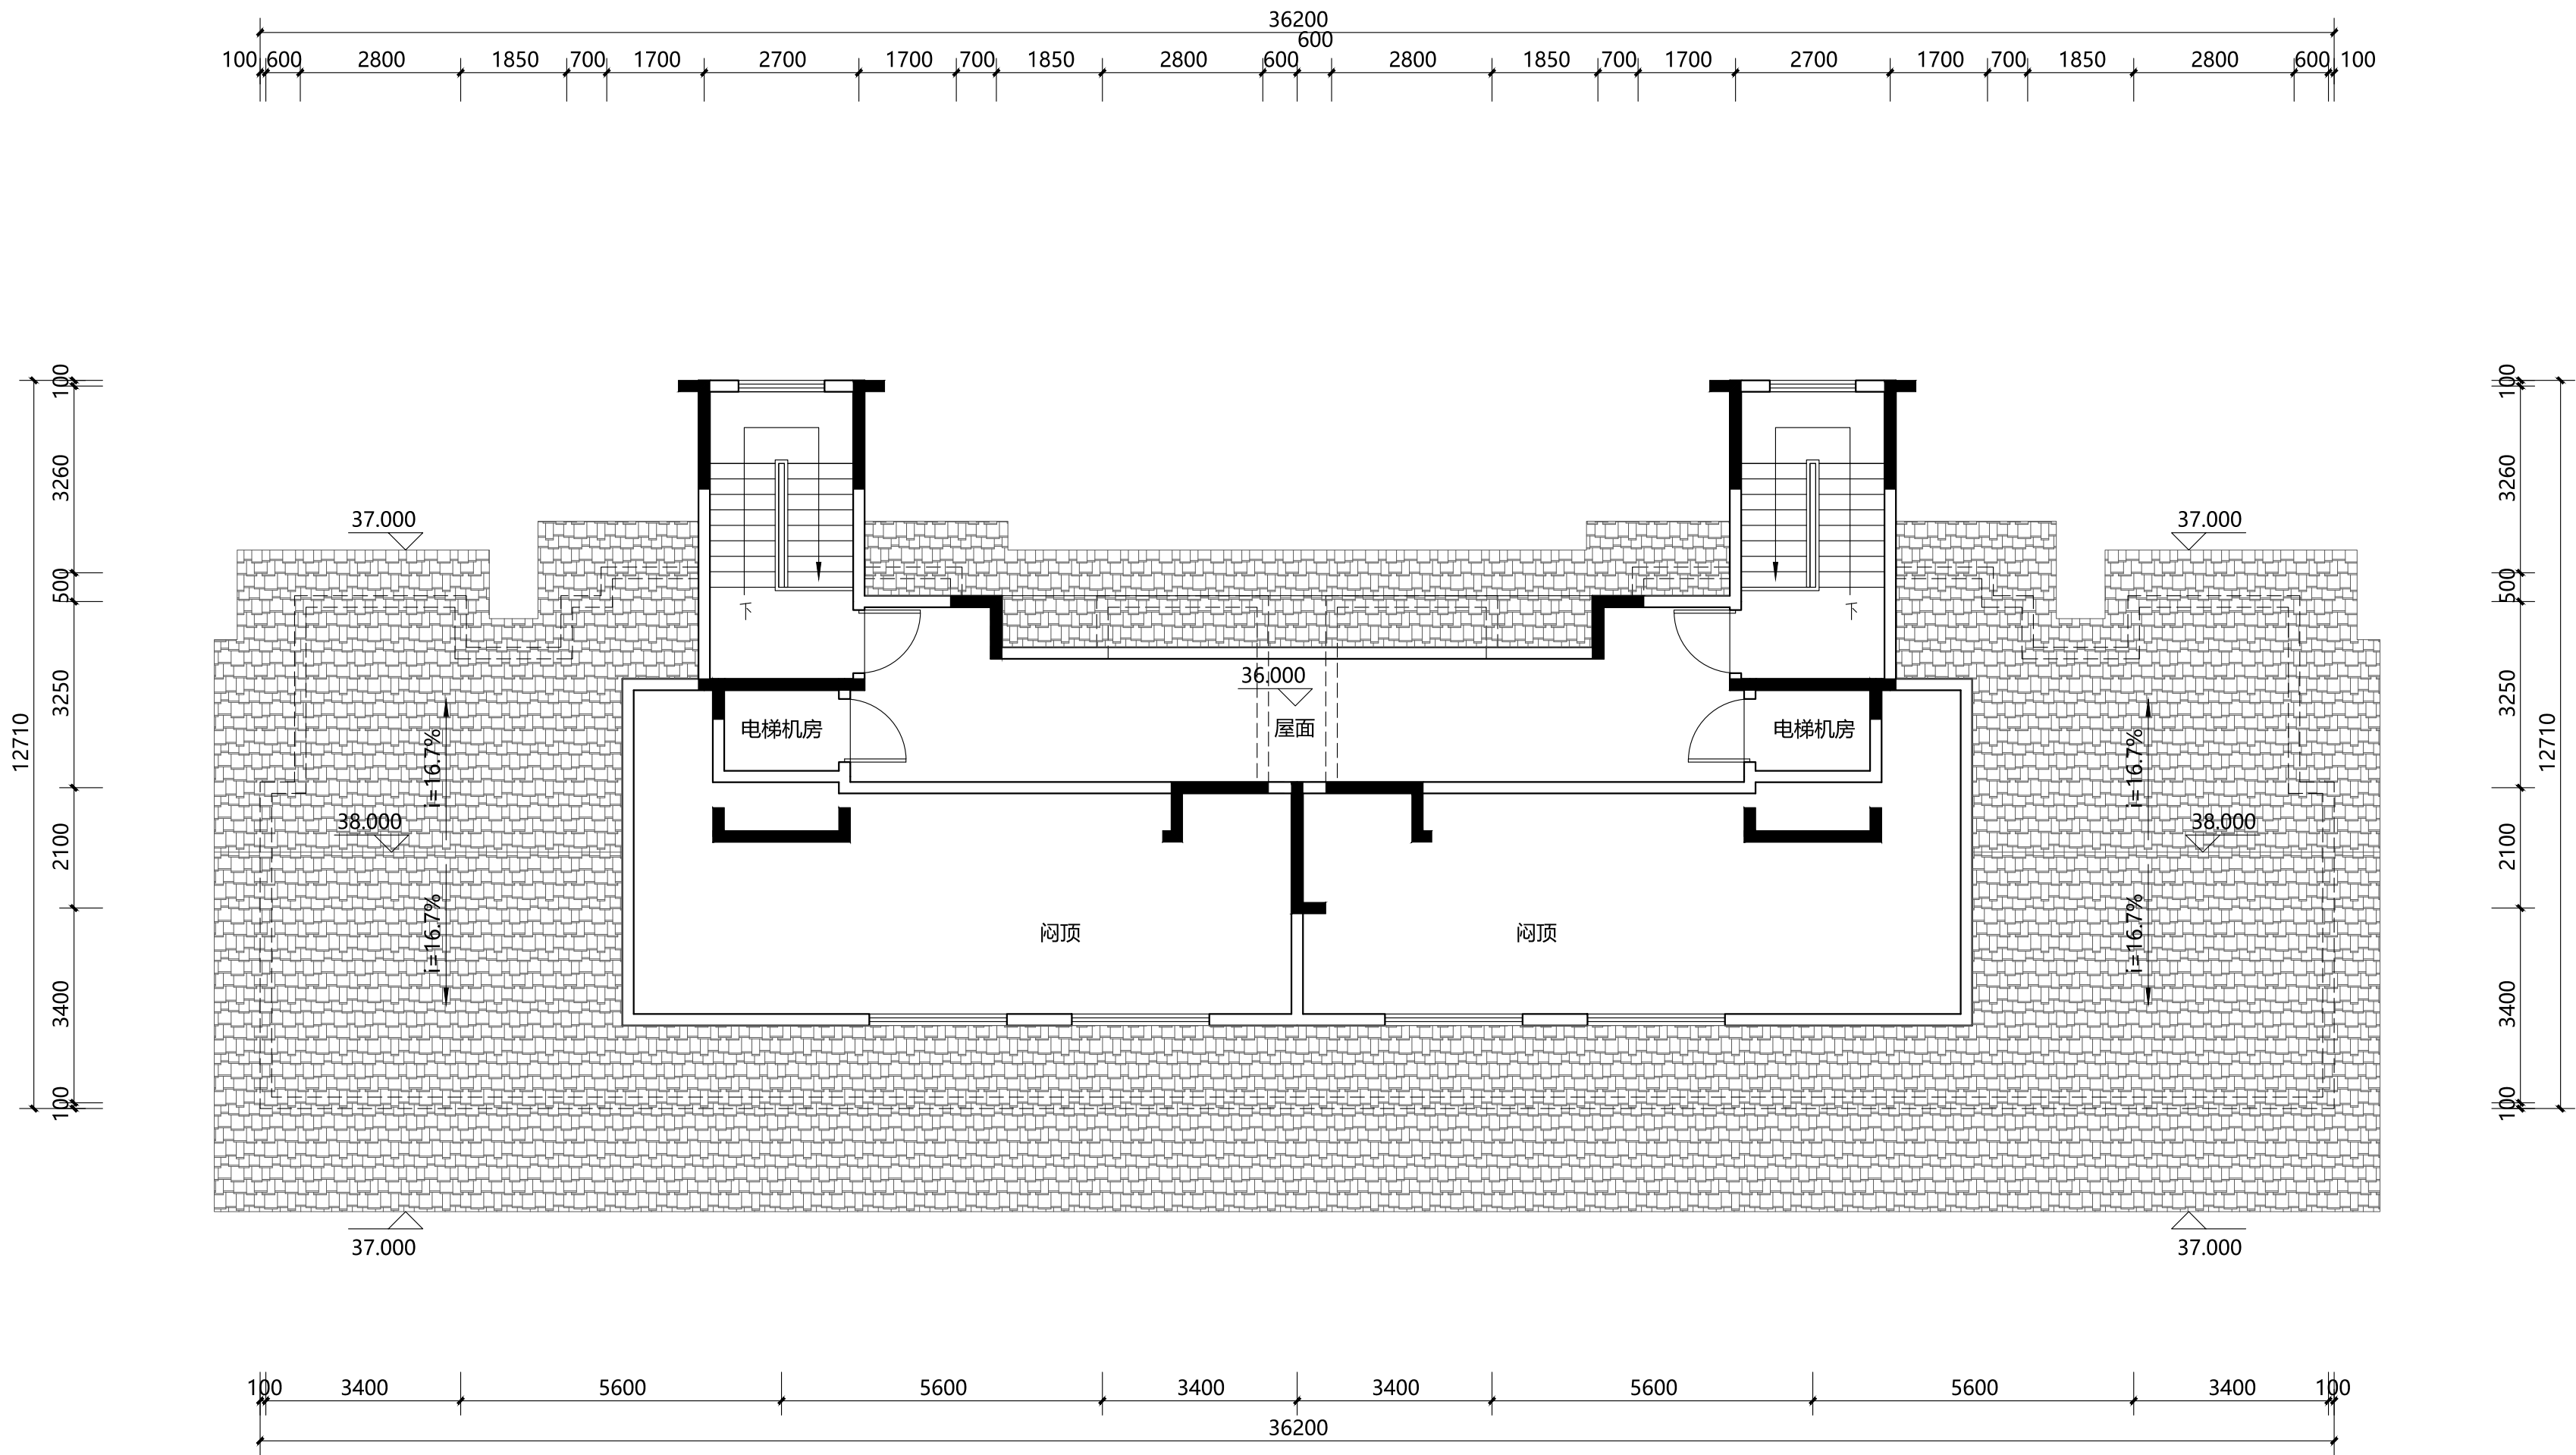


屋顶层平面图 1:100

本层建筑面积: 39.09m²

说明:		
版次:	第 1 版	日期: 2023年5月
施工图设计文件审查专用章		
人防工程设计自审小组专用章		
防火设计自审小组专用章		
工程设计出图专用章		
注册章		
太白长临实业有限公司		
建设单位		
太白 · 秦岭山水		
屋顶层平面图		
工程号:		图号: BJ-6
阶段: 报建		比例: 1:100
项目负责人	郭磊	郭磊
审 定	李东	李东
审 核	郭磊	郭磊
专业负责人	张罗	张罗
校 对	孙琪	孙琪
设 计	彭美楠	彭美楠
制 图	程怡欣	程怡欣
ACCI 澳创国际工程设计(深圳)有限公司		
AOCUANG INTERNATIONAL ENGINEERING DESIGN (SHENZHEN) CO., LTD		
地址: 深圳市南山区华侨城文化创意园B3栋202号		
电话:(86)0755-86233005 传真:(86)0755-86139278		


专业	姓名	日期	专业	姓名	日期	专业	姓名	日期
总图			给排水			暖通		
建筑			电气			空调		
结构			电讯					

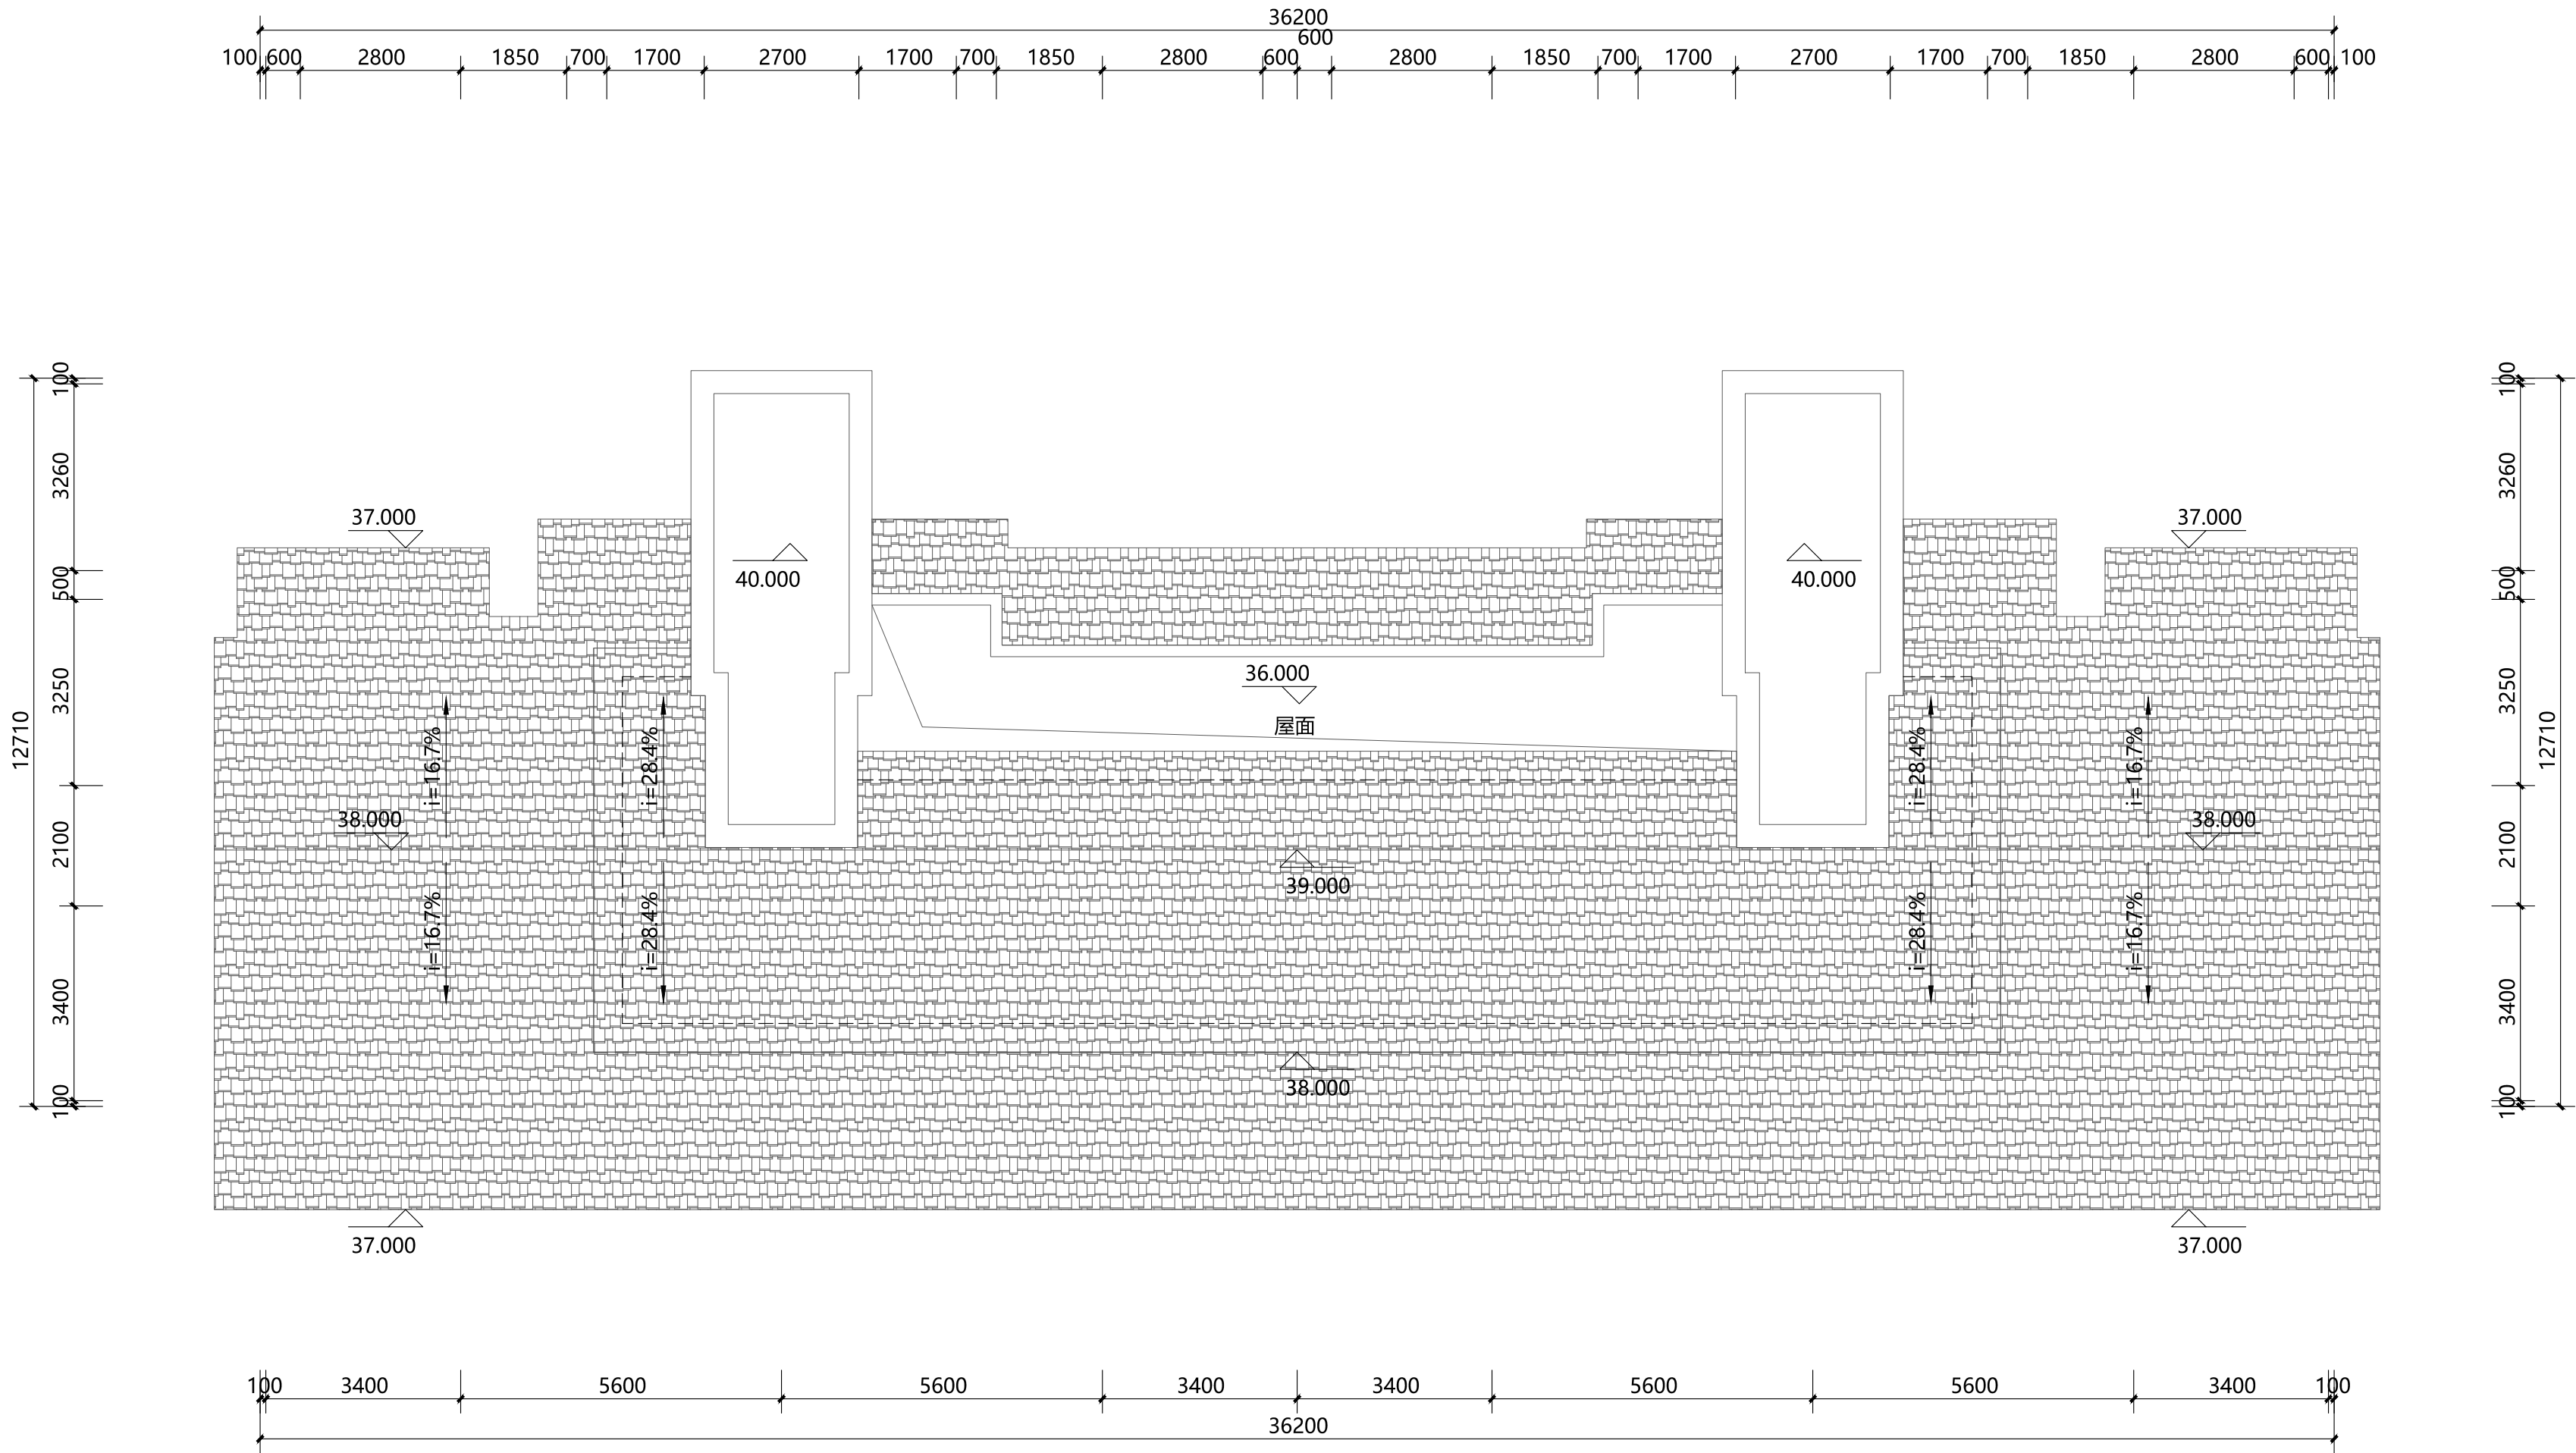

屋架层平面图 1:100

说明:		
版次:	第 1 版	日期: 2023年5月
施工图设计文件审查专用章		
人防工程设计自审小组专用章		
防火设计自审小组专用章		
工程设计出图专用章		
注册章		
太白长临实业有限公司		
建设单位		
太白 · 秦岭山水		
项目		
屋架层平面图		
图名		
工程号:		图 号: BJ-7
阶 段: 报建		比 例: 1:100
项目负责人	郭磊	郭磊
审 定	李东	李东
审 核	郭磊	郭磊
专业负责人	张罗	张罗
校 对	孙琪	孙琪
设 计	彭美楠	彭美楠
制 图	程怡欣	程怡欣
ACCI 澳创国际工程设计（深圳）有限公司		
AOCUANG INTERNATIONAL ENGINEERING DESIGN (SHENZHEN) CO., LTD		
地址: 深圳市南山区华侨城文化创意园B3栋202号		
电话:(86)0755-86233005 传真:(86)0755-86139278		

专业	日期	签名	专业	日期	签名	专业	日期	签名
总图			给排水			燃气		
建筑			电气			空调		
结构			电讯					

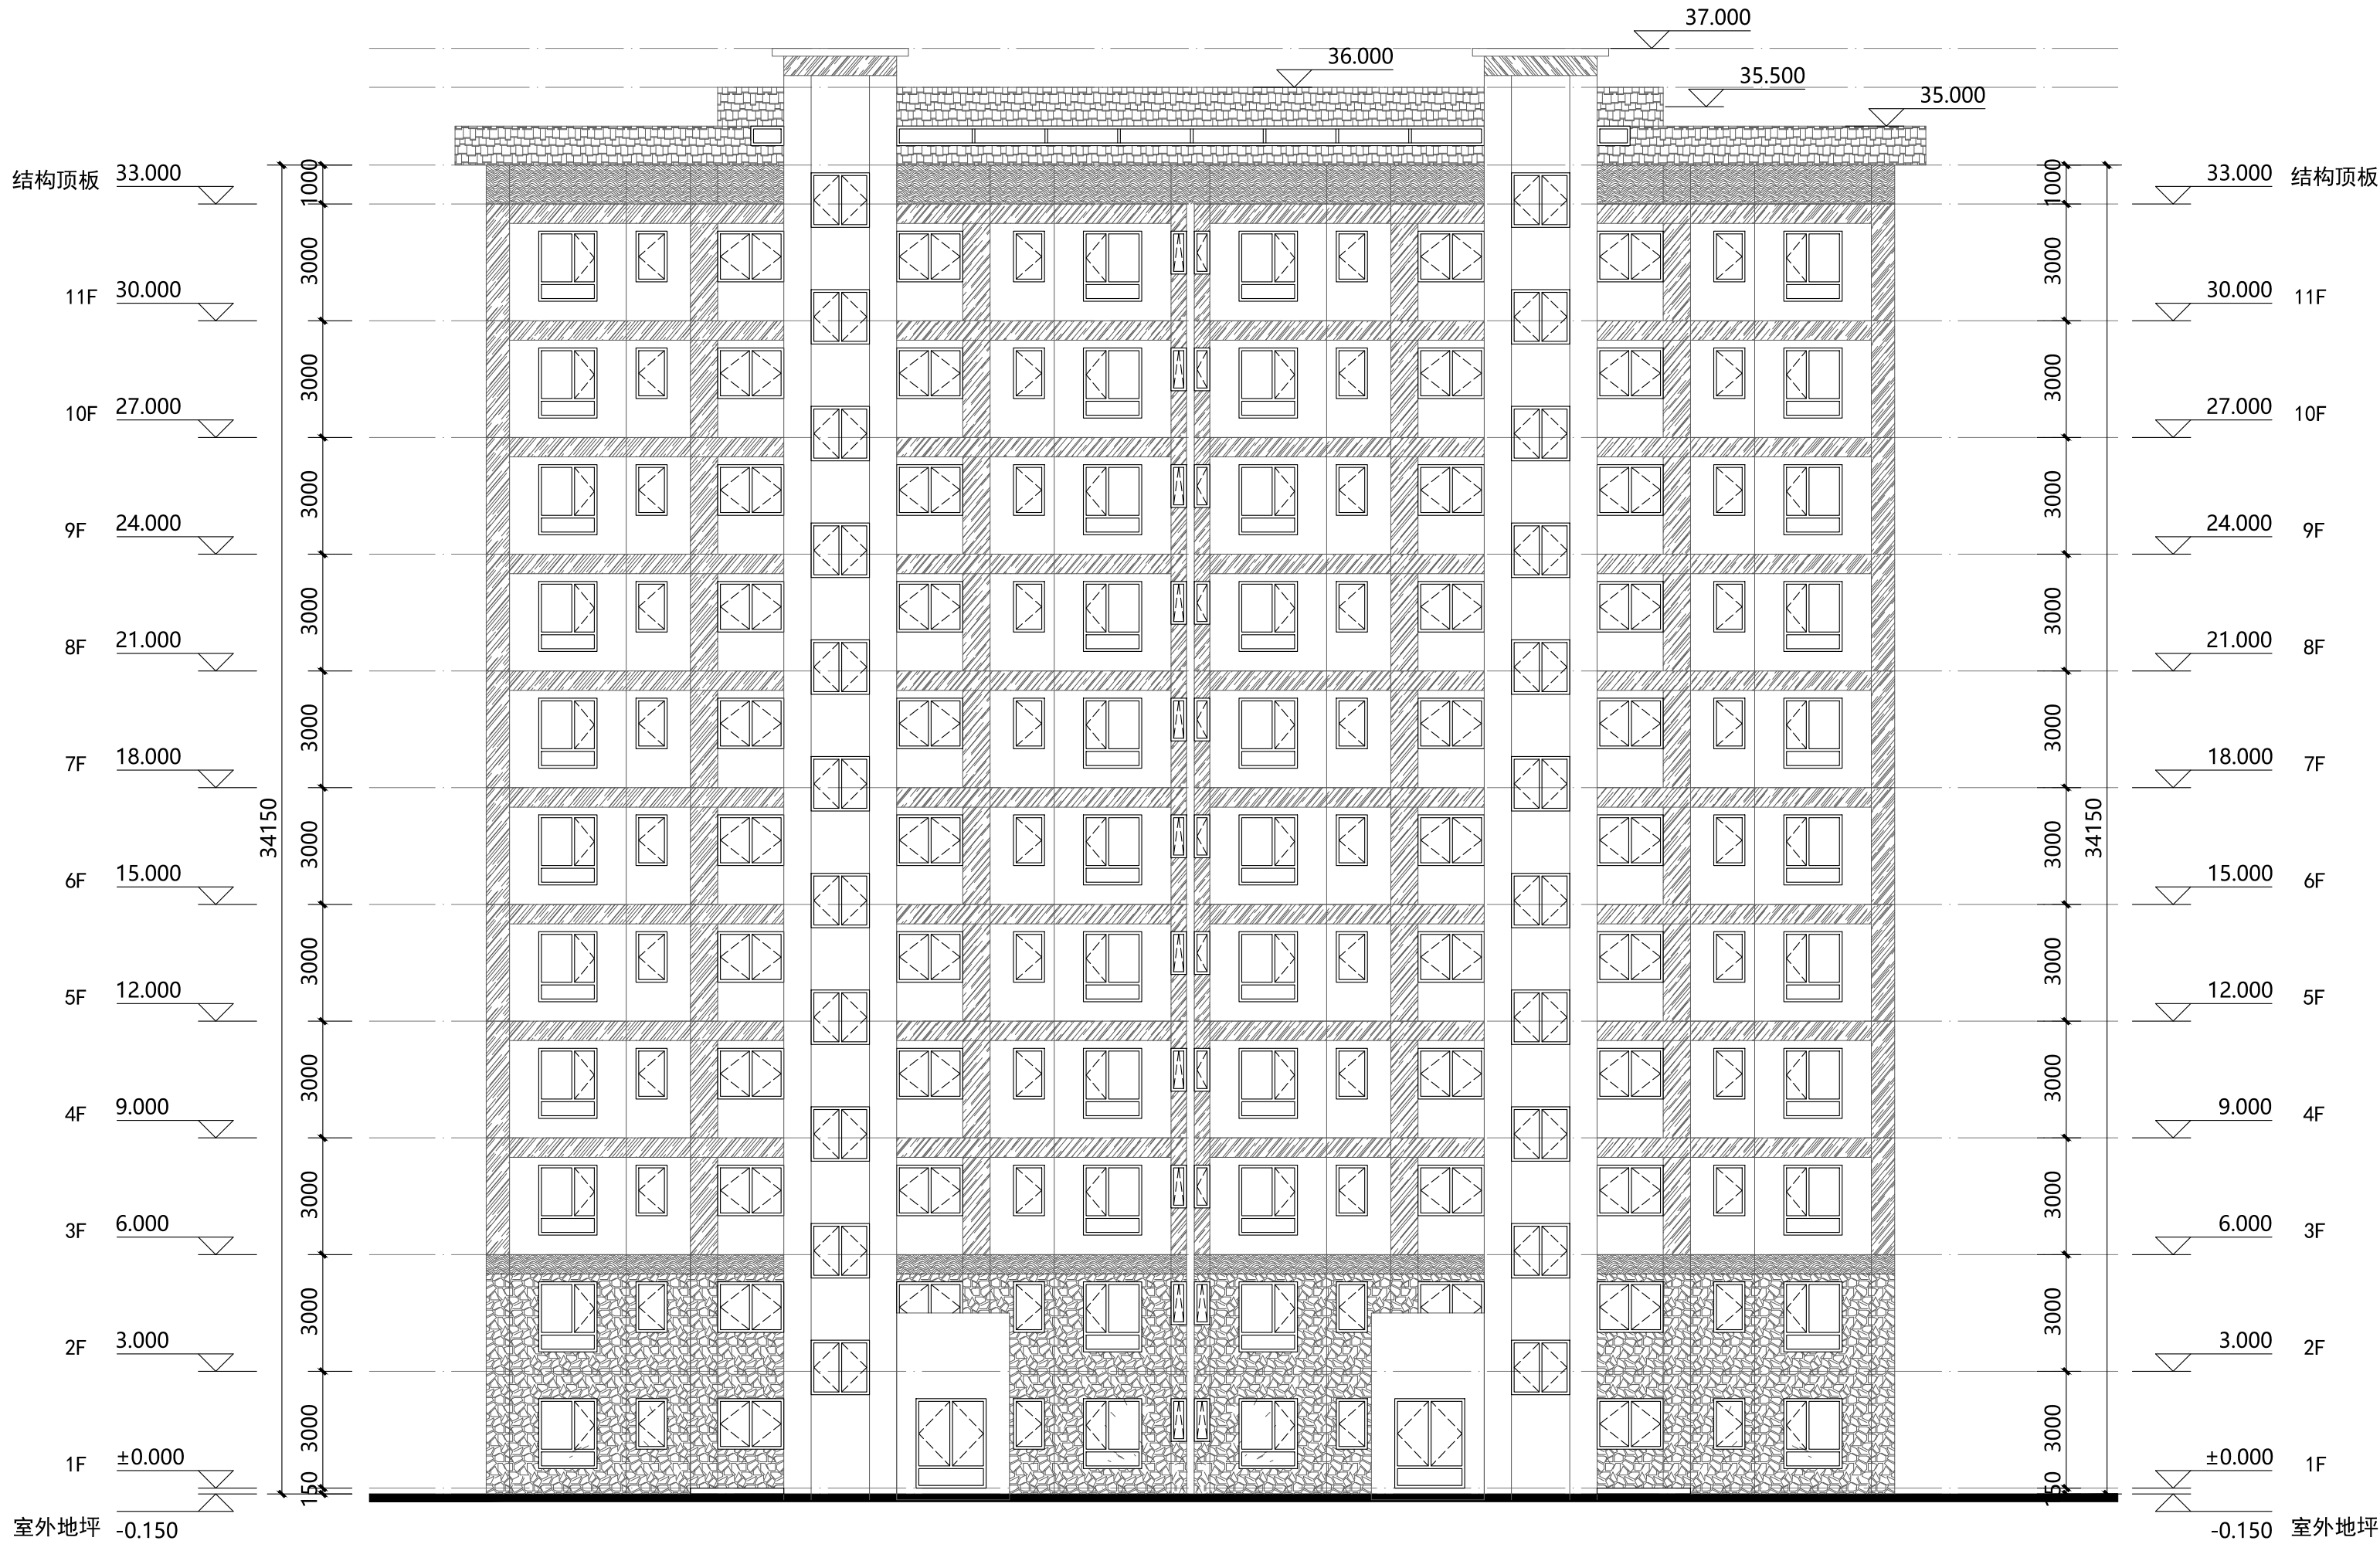


北立面图 1:150

- 暖色质感真石漆
- 浅米色质感涂料
- 仿木质感真石漆
- 红色屋面

说明:		
版次:	第 1 版	日期: 2023年5月
施工图设计文件审查专用章		
人防工程设计自审小组专用章		
防火设计自审小组专用章		
工程设计出图专用章		
注册章		
太白长临实业有限公司		
建设单位		
项目 太白 · 秦岭山水		
图名 北立面图		
工程号:	图 号: BJ-8	
阶 段: 报建	比 例: 1:150	
项目负责人	郭磊	郭磊
审 定	李东	李东
审 核	郭磊	郭磊
专业负责人	张罗	张罗
校 对	孙琪	孙琪
设 计	彭美楠	彭美楠
制 图	程怡欣	程怡欣
ACCI 澳创国际工程设计(深圳)有限公司		
AOCHUANG INTERNATIONAL ENGINEERING DESIGN (SHENZHEN) CO., LTD.		
地址: 深圳市南山区华侨城文化创意园B3栋202号		
电话: (86)0755-86233005 传真: (86)0755-86139278		

专业	签名	日期	专业	签名	日期
总图			给排水		
建筑			电气		
结构			暖通		
			空调		

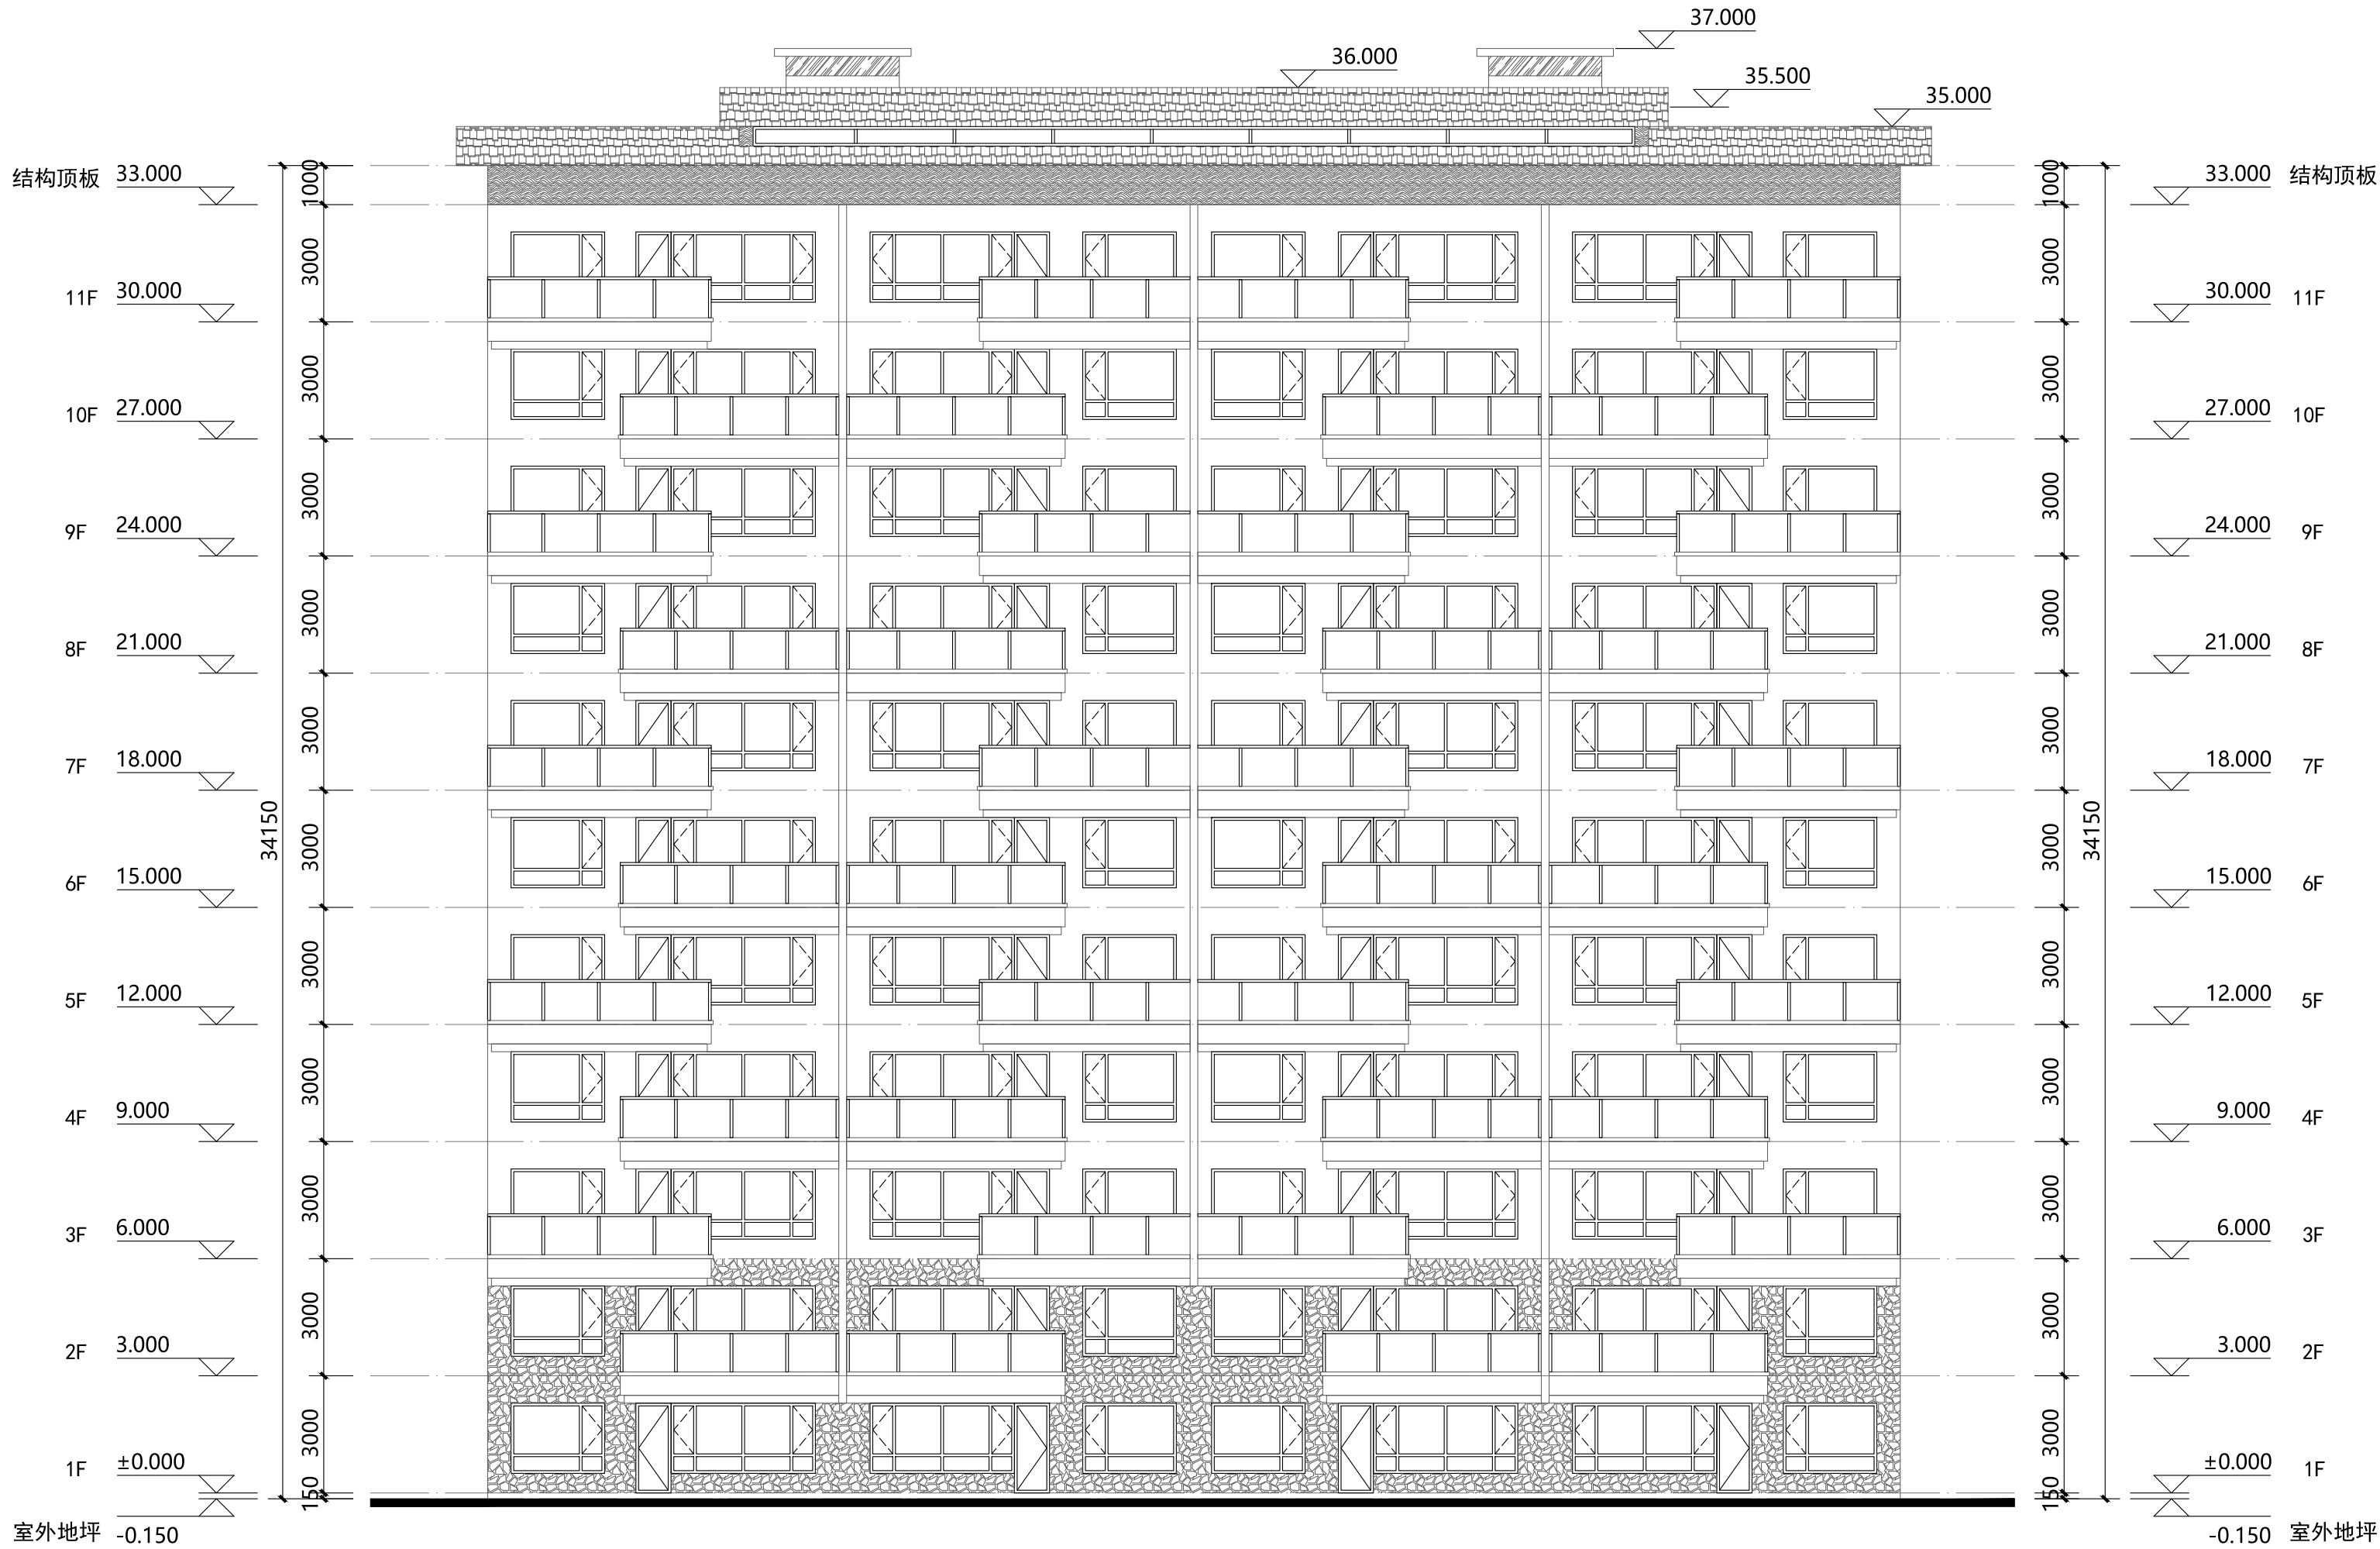


南立面图 1:150

- 暖色质感真石漆
- 浅米色质感涂料
- 仿木制质感真石漆
- 红色屋面


说明:		
版次:	第 1 版	日期: 2023年5月
施工图设计文件审查专用章		
人防工程设计自审小组专用章		
防火设计自审小组专用章		
工程设计出图专用章		
注册章		
太白长临实业有限公司		
建设单位		
太白 · 秦岭山水		
项目		
南立面图		
工程号:		图 号: BJ-9
阶 段: 报建		比 例: 1:150
项目负责人	郭磊	郭磊
审 定	李东	李东
审 核	郭磊	郭磊
专业负责人	张罗	张罗
校 对	孙琪	孙琪
设 计	彭美楠	彭美楠
制 图	程怡欣	程怡欣
ACCI 澳创国际工程设计(深圳)有限公司		
AOCHUANG INTERNATIONAL ENGINEERING DESIGN (SHENZHEN) CO., LTD.		
地址: 深圳市南山区华侨城文化创意园B3栋202号		
电话: (86)0755-86233005 传真: (86)0755-86139278		

日期	姓名	专业	日期	姓名	专业
		暖通			电气
		空调			给排水
		结构			电气
		给排水			电气
		结构			电气

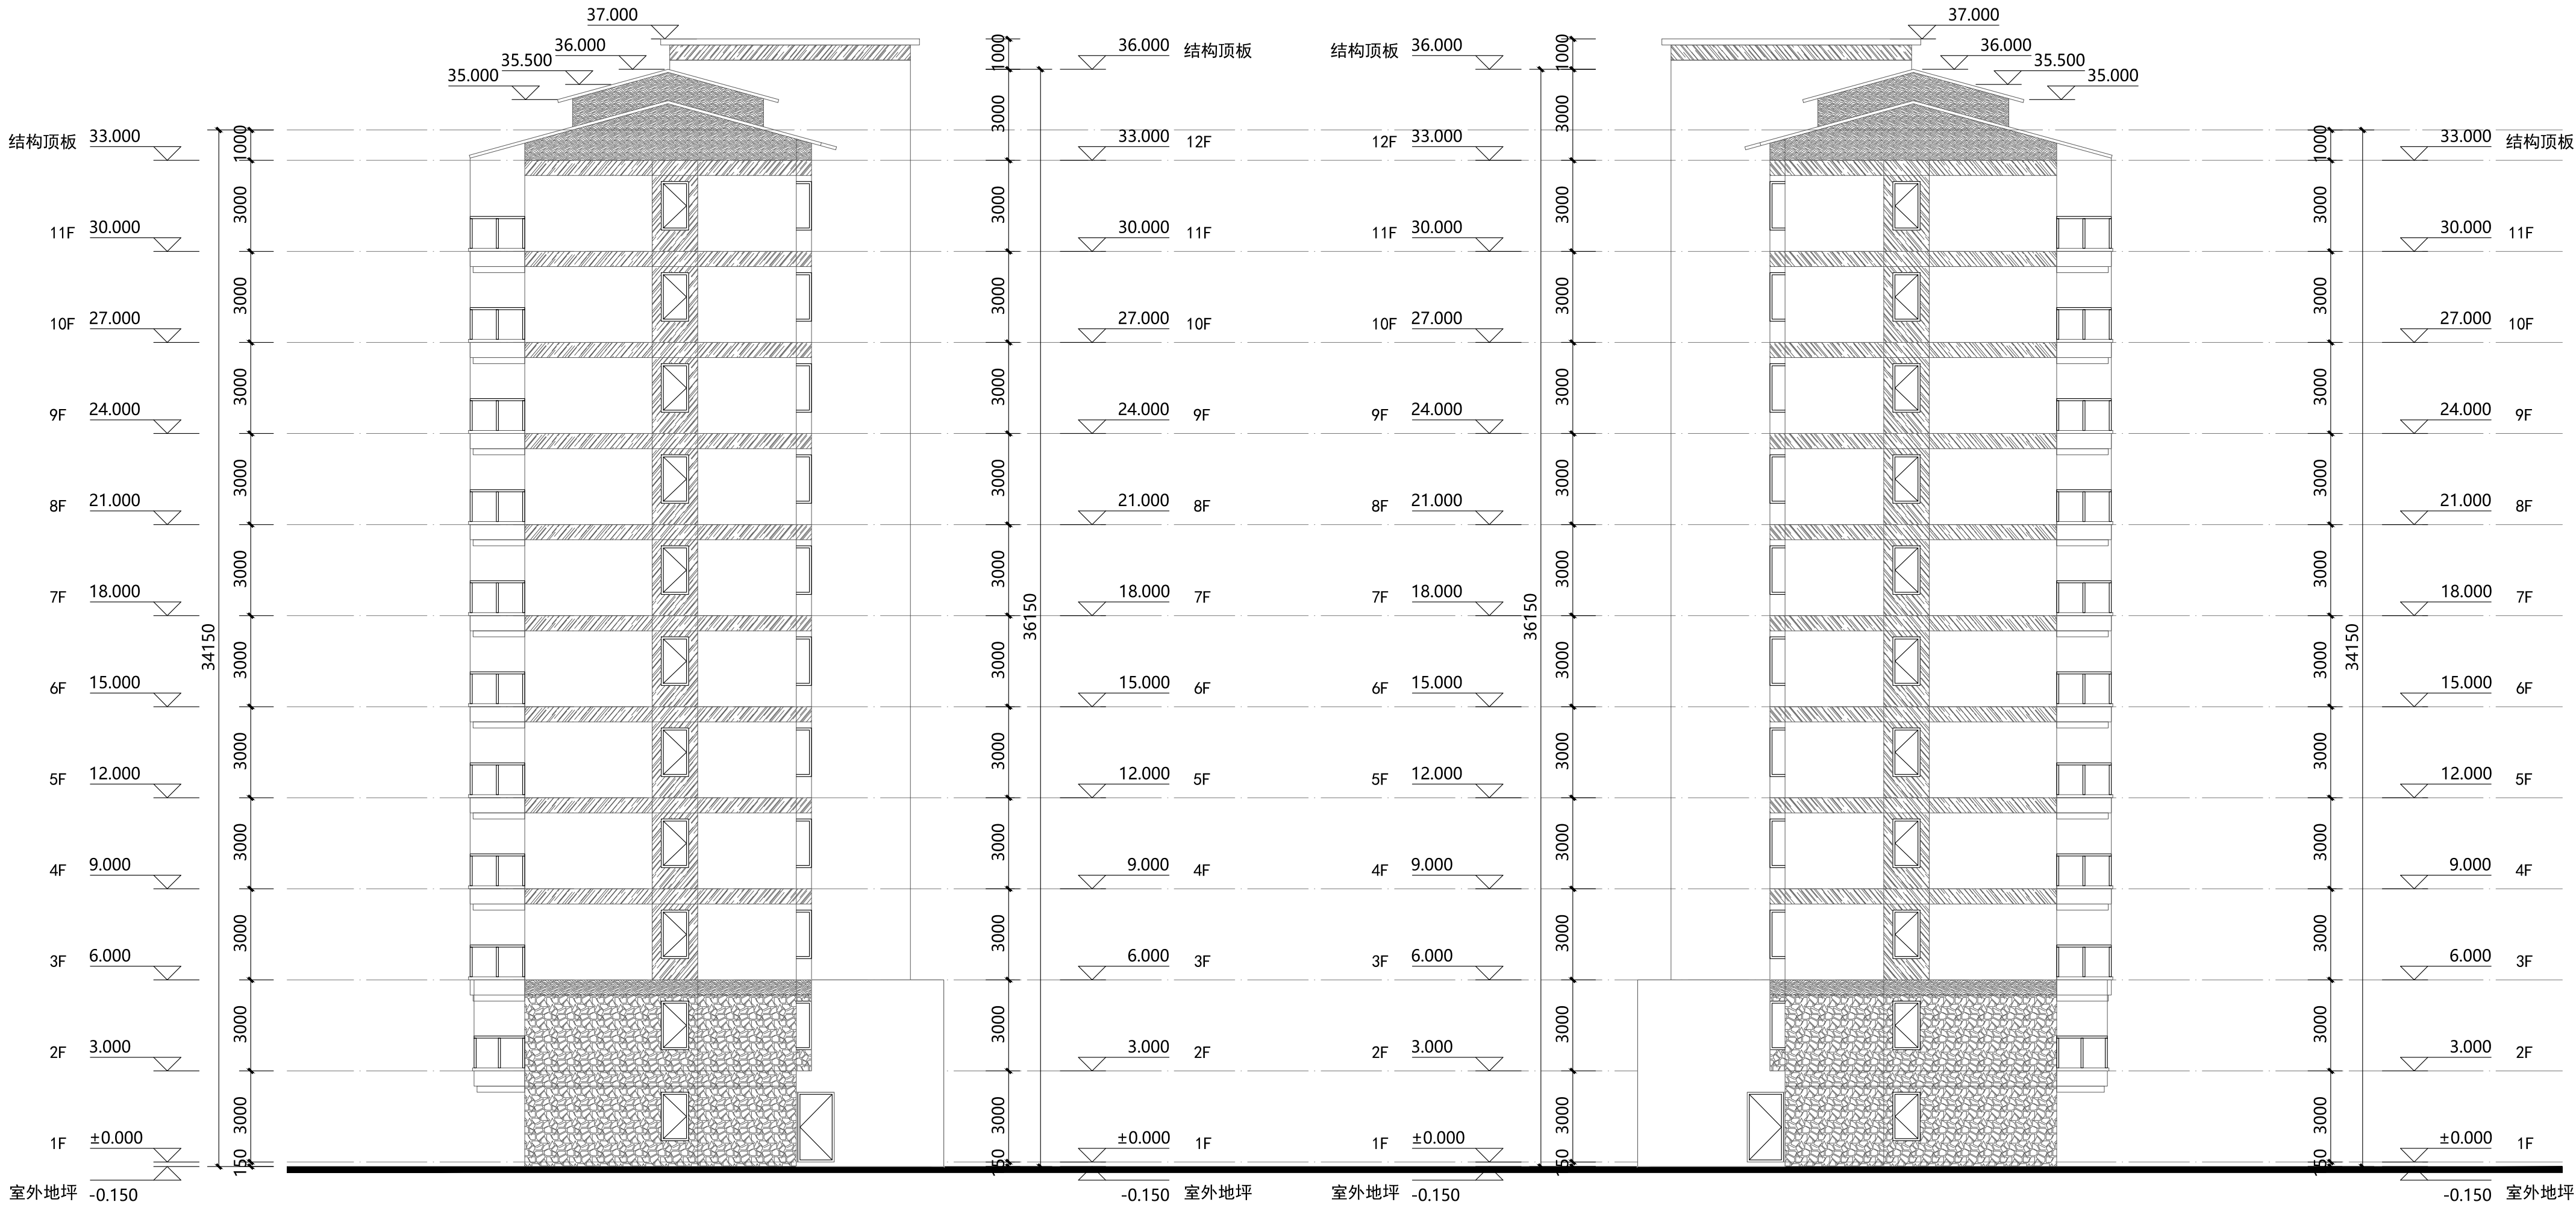

说明:		
版次:	第 1 版	日期: 2023年5月
施工图设计文件审查专用章		
人防工程设计自审小组专用章		
防火设计自审小组专用章		
工程设计出图专用章		
注册章		
太白长临实业有限公司		
建设单位		
项目 太白·秦岭山水		
图名 东、西立面图		
工程号:	图号: BJ-11	
阶段:	报建	比例: 1:150
项目负责人	郭磊	李东
审定	李东	郭磊
审核	郭磊	张罗
专业负责人	张罗	孙琪
校对	孙琪	彭美楠
设计	彭美楠	程怡欣
制图	程怡欣	郭磊
ACCI 澳创国际工程设计(深圳)有限公司		
地址: 深圳市南山区华侨城文化创意园B3栋202号		
电话:(86)0755-86233005 传真:(86)0755-86139278		

专业	日期	专业	日期	专业	日期	专业	日期
总图		给排水		燃气		空调	
建筑		电气					
结构		电讯					

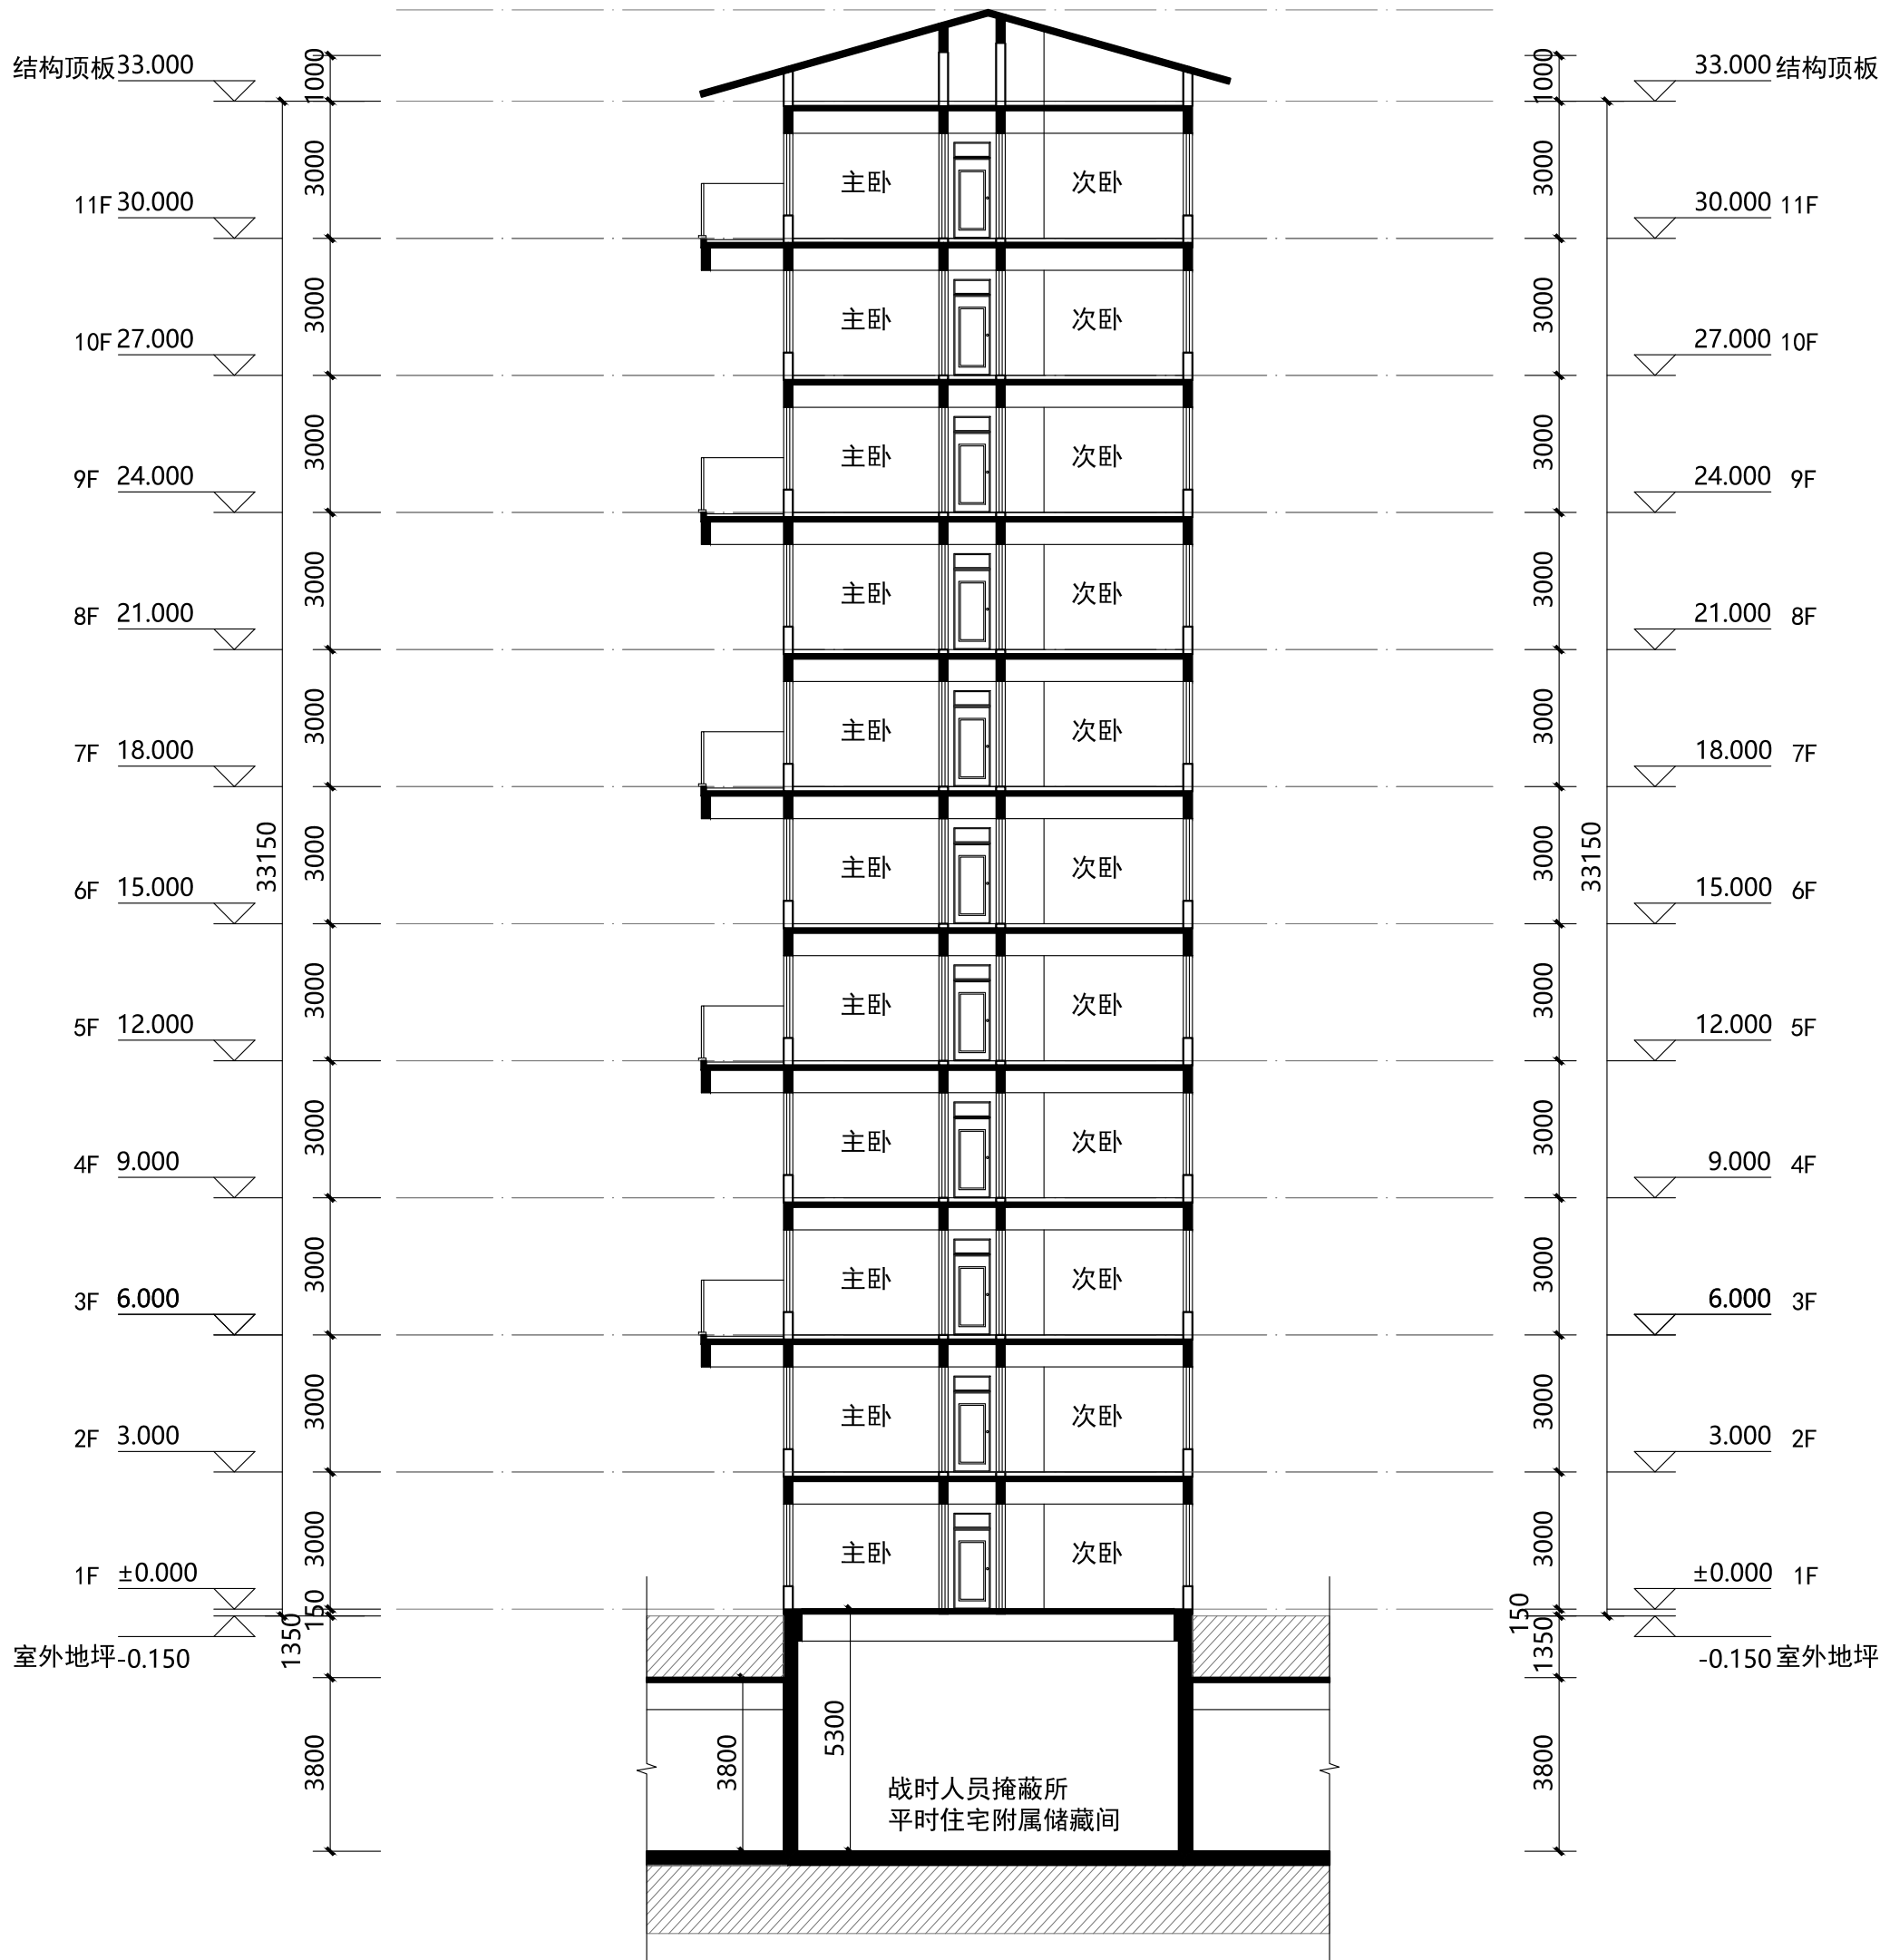

1-1剖面图 1:150

说明:		
版次:	第 1 版	日期: 2023年5月
施工图设计文件审查专用章		
人防工程设计自审小组专用章		
防火设计自审小组专用章		
工程设计出图专用章		
注册章		
太白长临实业有限公司		
建设单位		
太白 · 秦岭山水		
项目		
1-1剖面图		
工程号:		图 号: BJ-11
阶 段: 报建		比 例: 1:150
项目负责人	郭磊	新磊
审 定	李东	李东
审 核	郭磊	新磊
专业负责人	张罗	张罗
校 对	孙琪	孙琪
设 计	彭美楠	彭美楠
制 图	程怡欣	程怡欣
ACCI 澳创国际工程设计(深圳)有限公司		
AOCHUANG INTERNATIONAL ENGINEERING DESIGN (SHENZHEN) CO., LTD		
地址: 深圳市南山区华侨城文化创意园B3栋202号		
电话:(86)0755-86233005 传真:(86)0755-86139278		