


太白·秦岭山水
16#
建筑专业图纸

澳创国际工程设计（深圳）有限公司

证书编号：A144005213

2023年5月

专业	签名	日期	专业	签名	日期	专业	签名	日期
总图			给排水			燃气		
建筑			电气			空调		
结构			电讯					

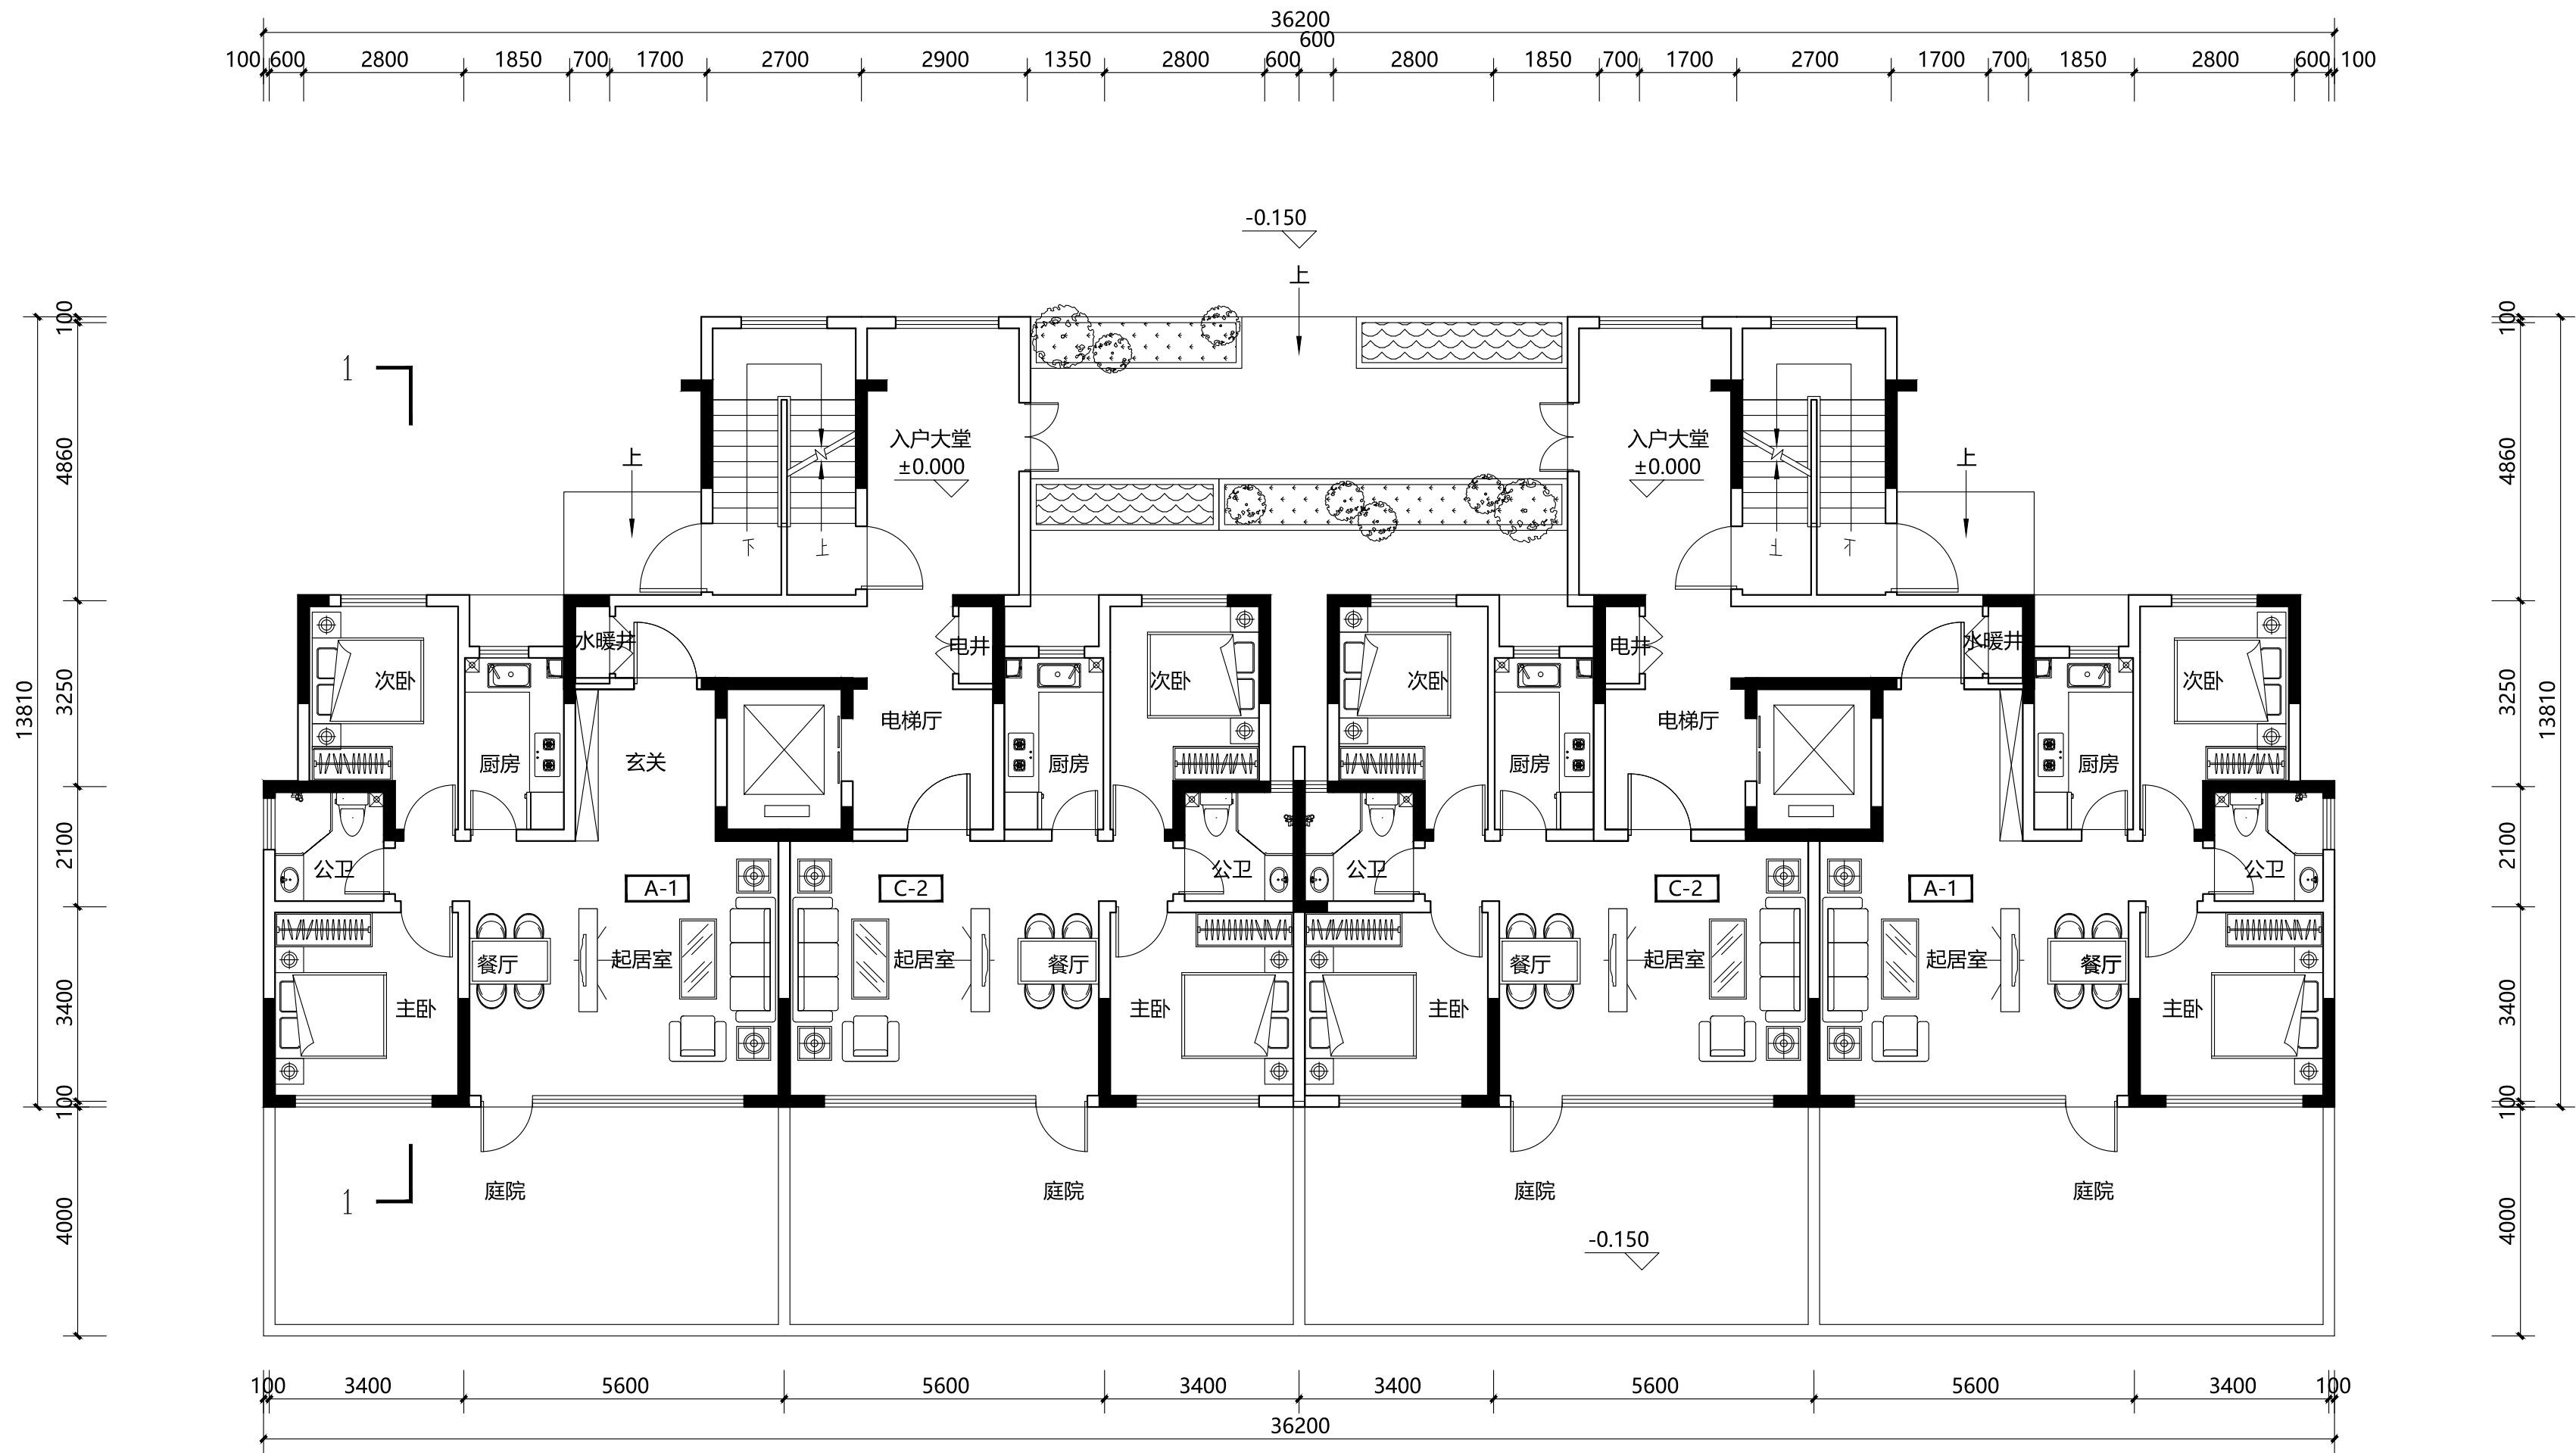

拟采用的装配式措施：

- 1、主体结构：梁、板、楼梯、阳台、空调板等构件采用装配式构件。
- 2、施工采用高精度模板。
- 3、围护墙和内隔墙：非承重围护墙采用非砌筑方式。
- 4、全装修。
- 5、满足装配化率不低于25%的标准。

首层平面图 1:100
本层建筑面积: 367.02m²
地上总建筑面积: 4196mm²

说明：

版次：第 1 版

日期：2023年5月

施工图设计文件审查专用章

人防工程设计自审小组专用章

防火设计自审小组专用章

工程设计出图专用章

注册章

太白长临实业有限公司

建设单位

项目

首层平面图

工程号：

图 号： BJ-3

阶 段： 报建

比 例： 1:100

项目负责人

郭磊

新磊

审 定

李东

李东

审 核

郭磊

新磊

专业负责人

张罗

张罗

校 对

孙琪

孙琪

设 计

彭美楠

彭美楠

制 图

程怡欣

程怡欣


ACCI 澳创国际工程设计（深圳）有限公司

AOCHUANG INTERNATIONAL ENGINEERING DESIGN (SHENZHEN) CO., LTD

地址：深圳市南山区华侨城文化创意园B3栋202号

电话:(86)0755-86233005 传真:(86)0755-86139278

专业	日期	姓名	专业	日期	姓名	专业	日期	姓名	专业	日期	姓名
总图			给排水			暖通			电气		
建筑			电气			暖通			电气		
结构			电气			暖通			电气		

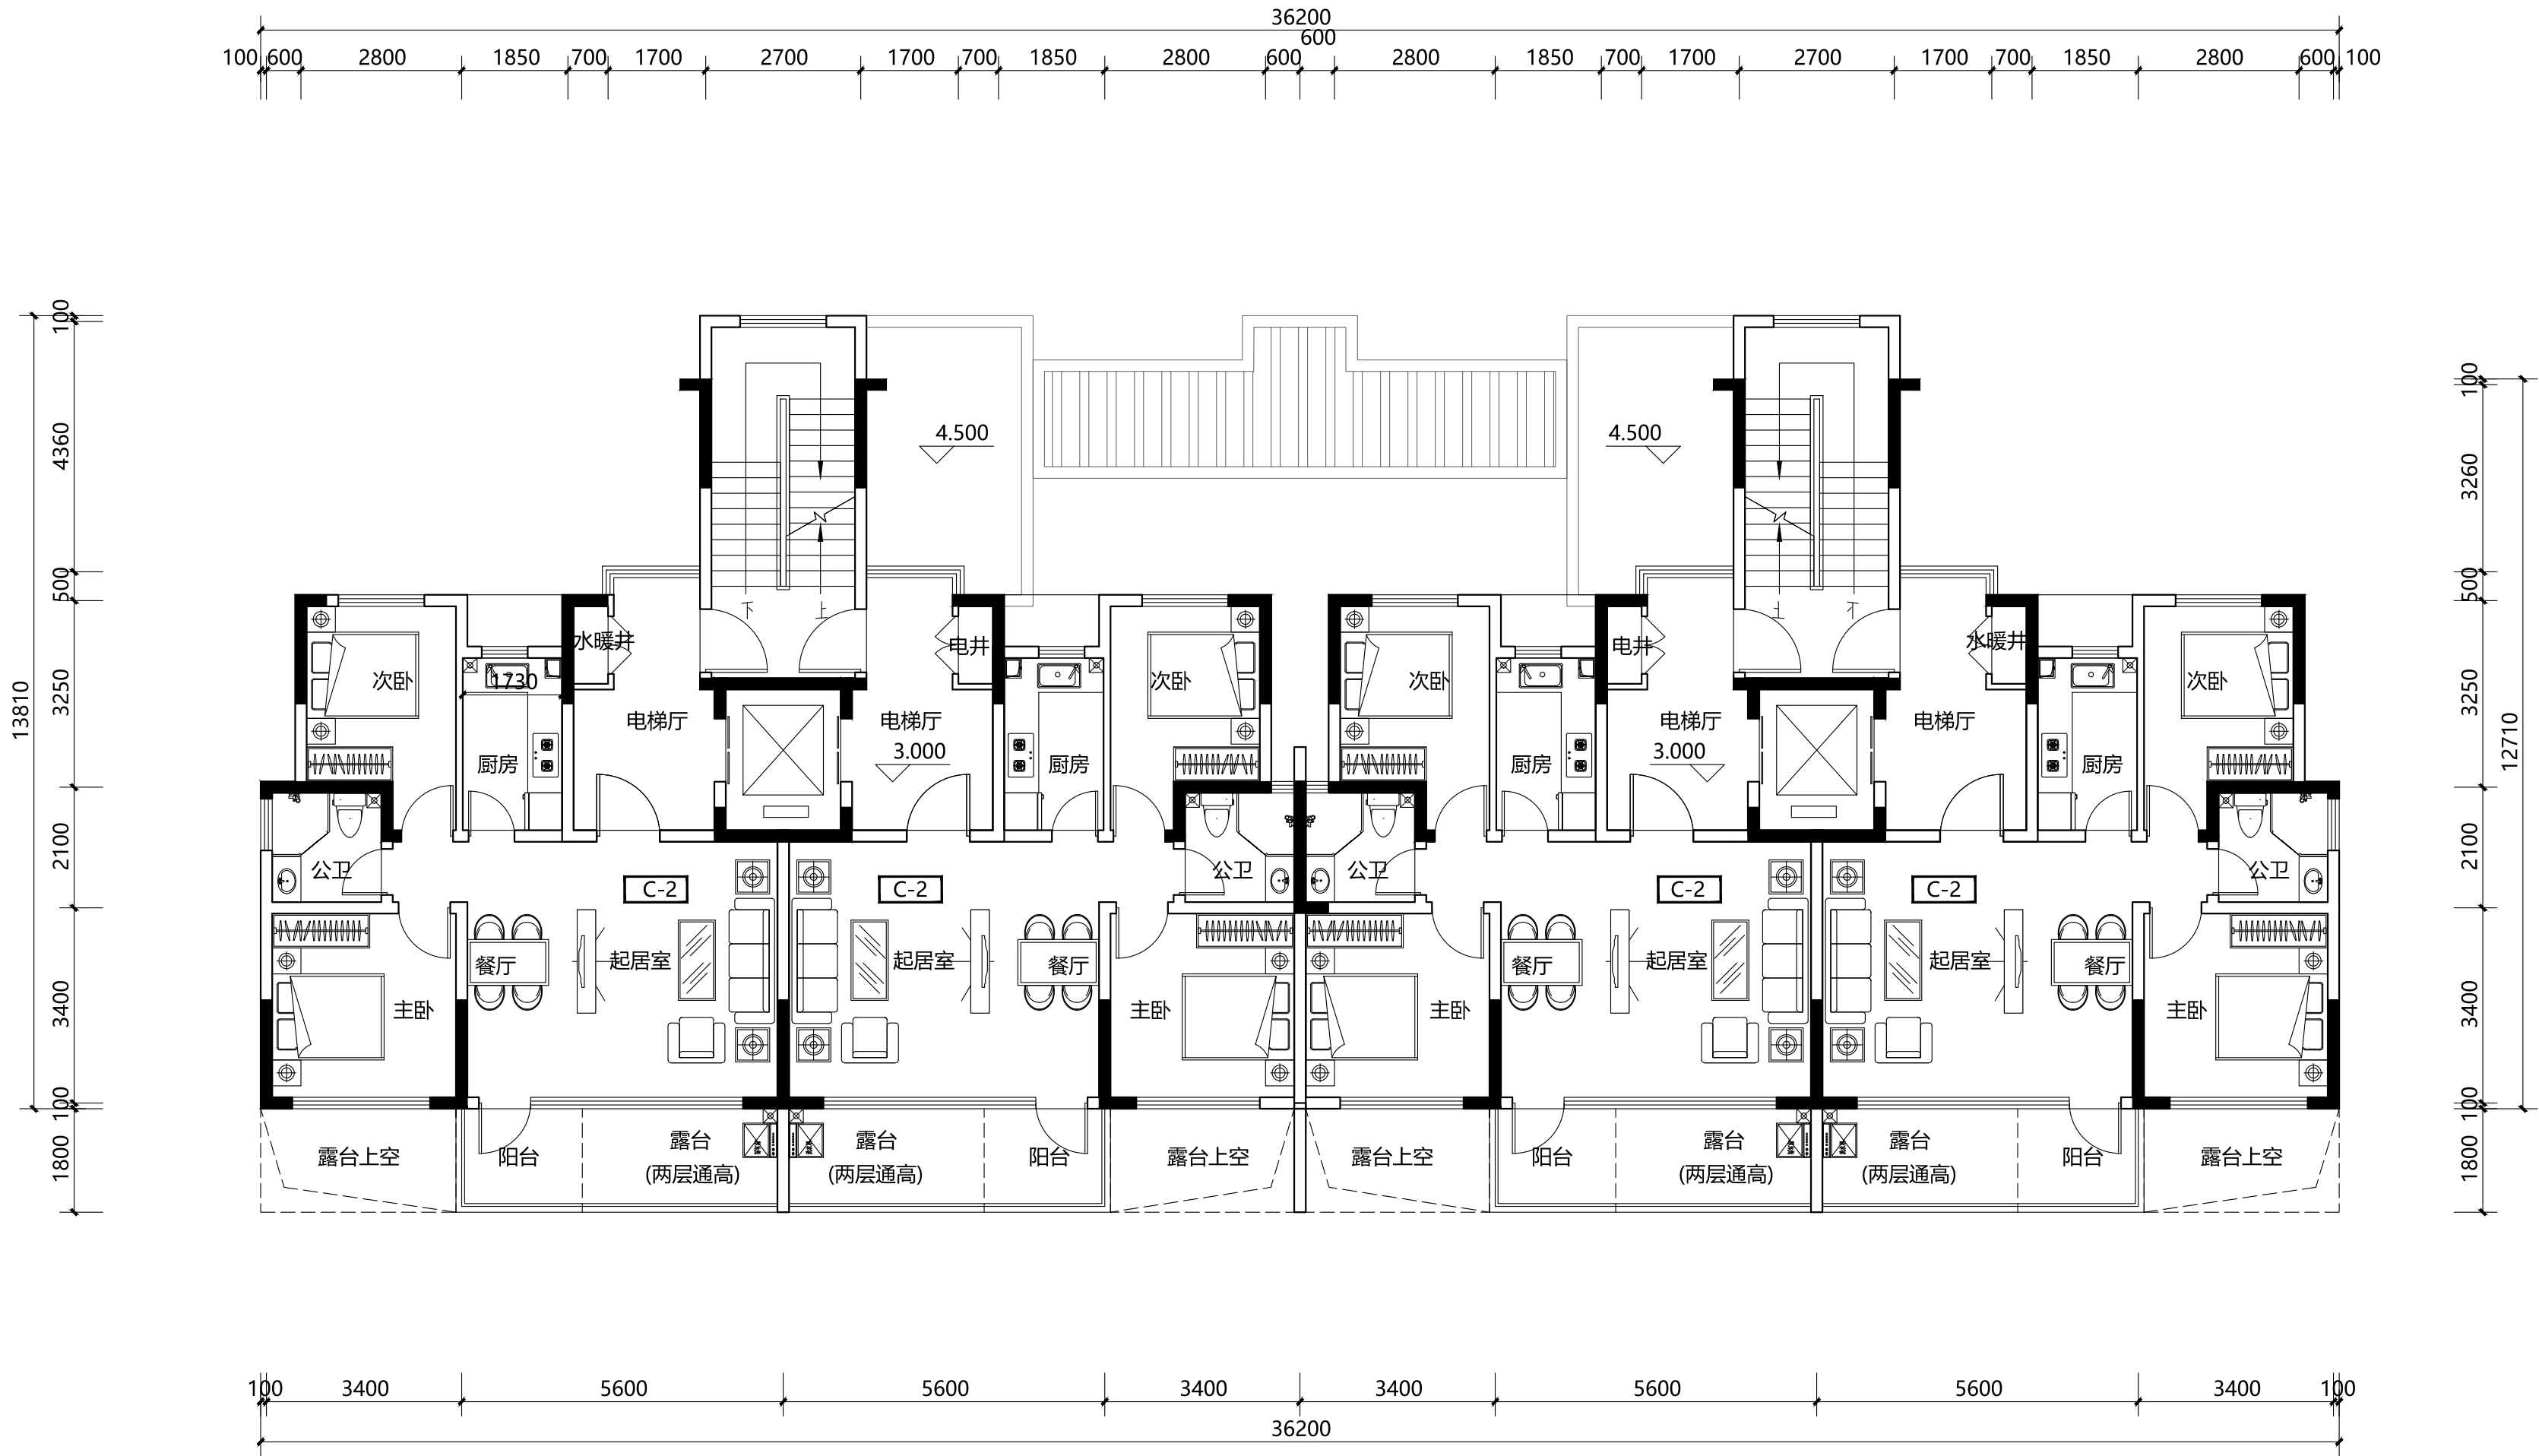


拟采用的装配式措施:

- 主体结构: 梁、板、楼梯、阳台、空调板等构件采用装配式构件。
- 施工采用高精度模板。
- 围护墙和内隔墙: 非承重围护墙采用非砌筑方式。
- 全装修。
- 满足装配化率不低于25%的标准。

二层平面图 1:100
本层建筑面积: 350.40m²

说明:		
版次:	第 1 版	日期: 2023年5月
施工图设计文件审查专用章		
人防工程设计自审小组专用章		
防火设计自审小组专用章		
工程设计出图专用章		
注册章		
大白长临实业有限公司		
建设单位		
项目 大白·秦岭山水		
图名 二层平面图		
工程号:		图号: BJ-4
阶段: 报建		比例: 1:100
项目负责人	郭磊	郭磊
审定	李东	李东
审核	郭磊	郭磊
专业负责人	张罗	张罗
校对	孙琪	孙琪
设计	彭美楠	彭美楠
制图	程怡欣	程怡欣
ACCI 澳创国际工程设计(深圳)有限公司		
地址: 深圳市南山区华侨城文化创意园B3栋202号		
电话:(86)0755-86233005 传真:(86)0755-86139278		

专业	姓名	日期	专业	姓名	日期
总图			给排水		
建筑			电气		
结构			暖通		

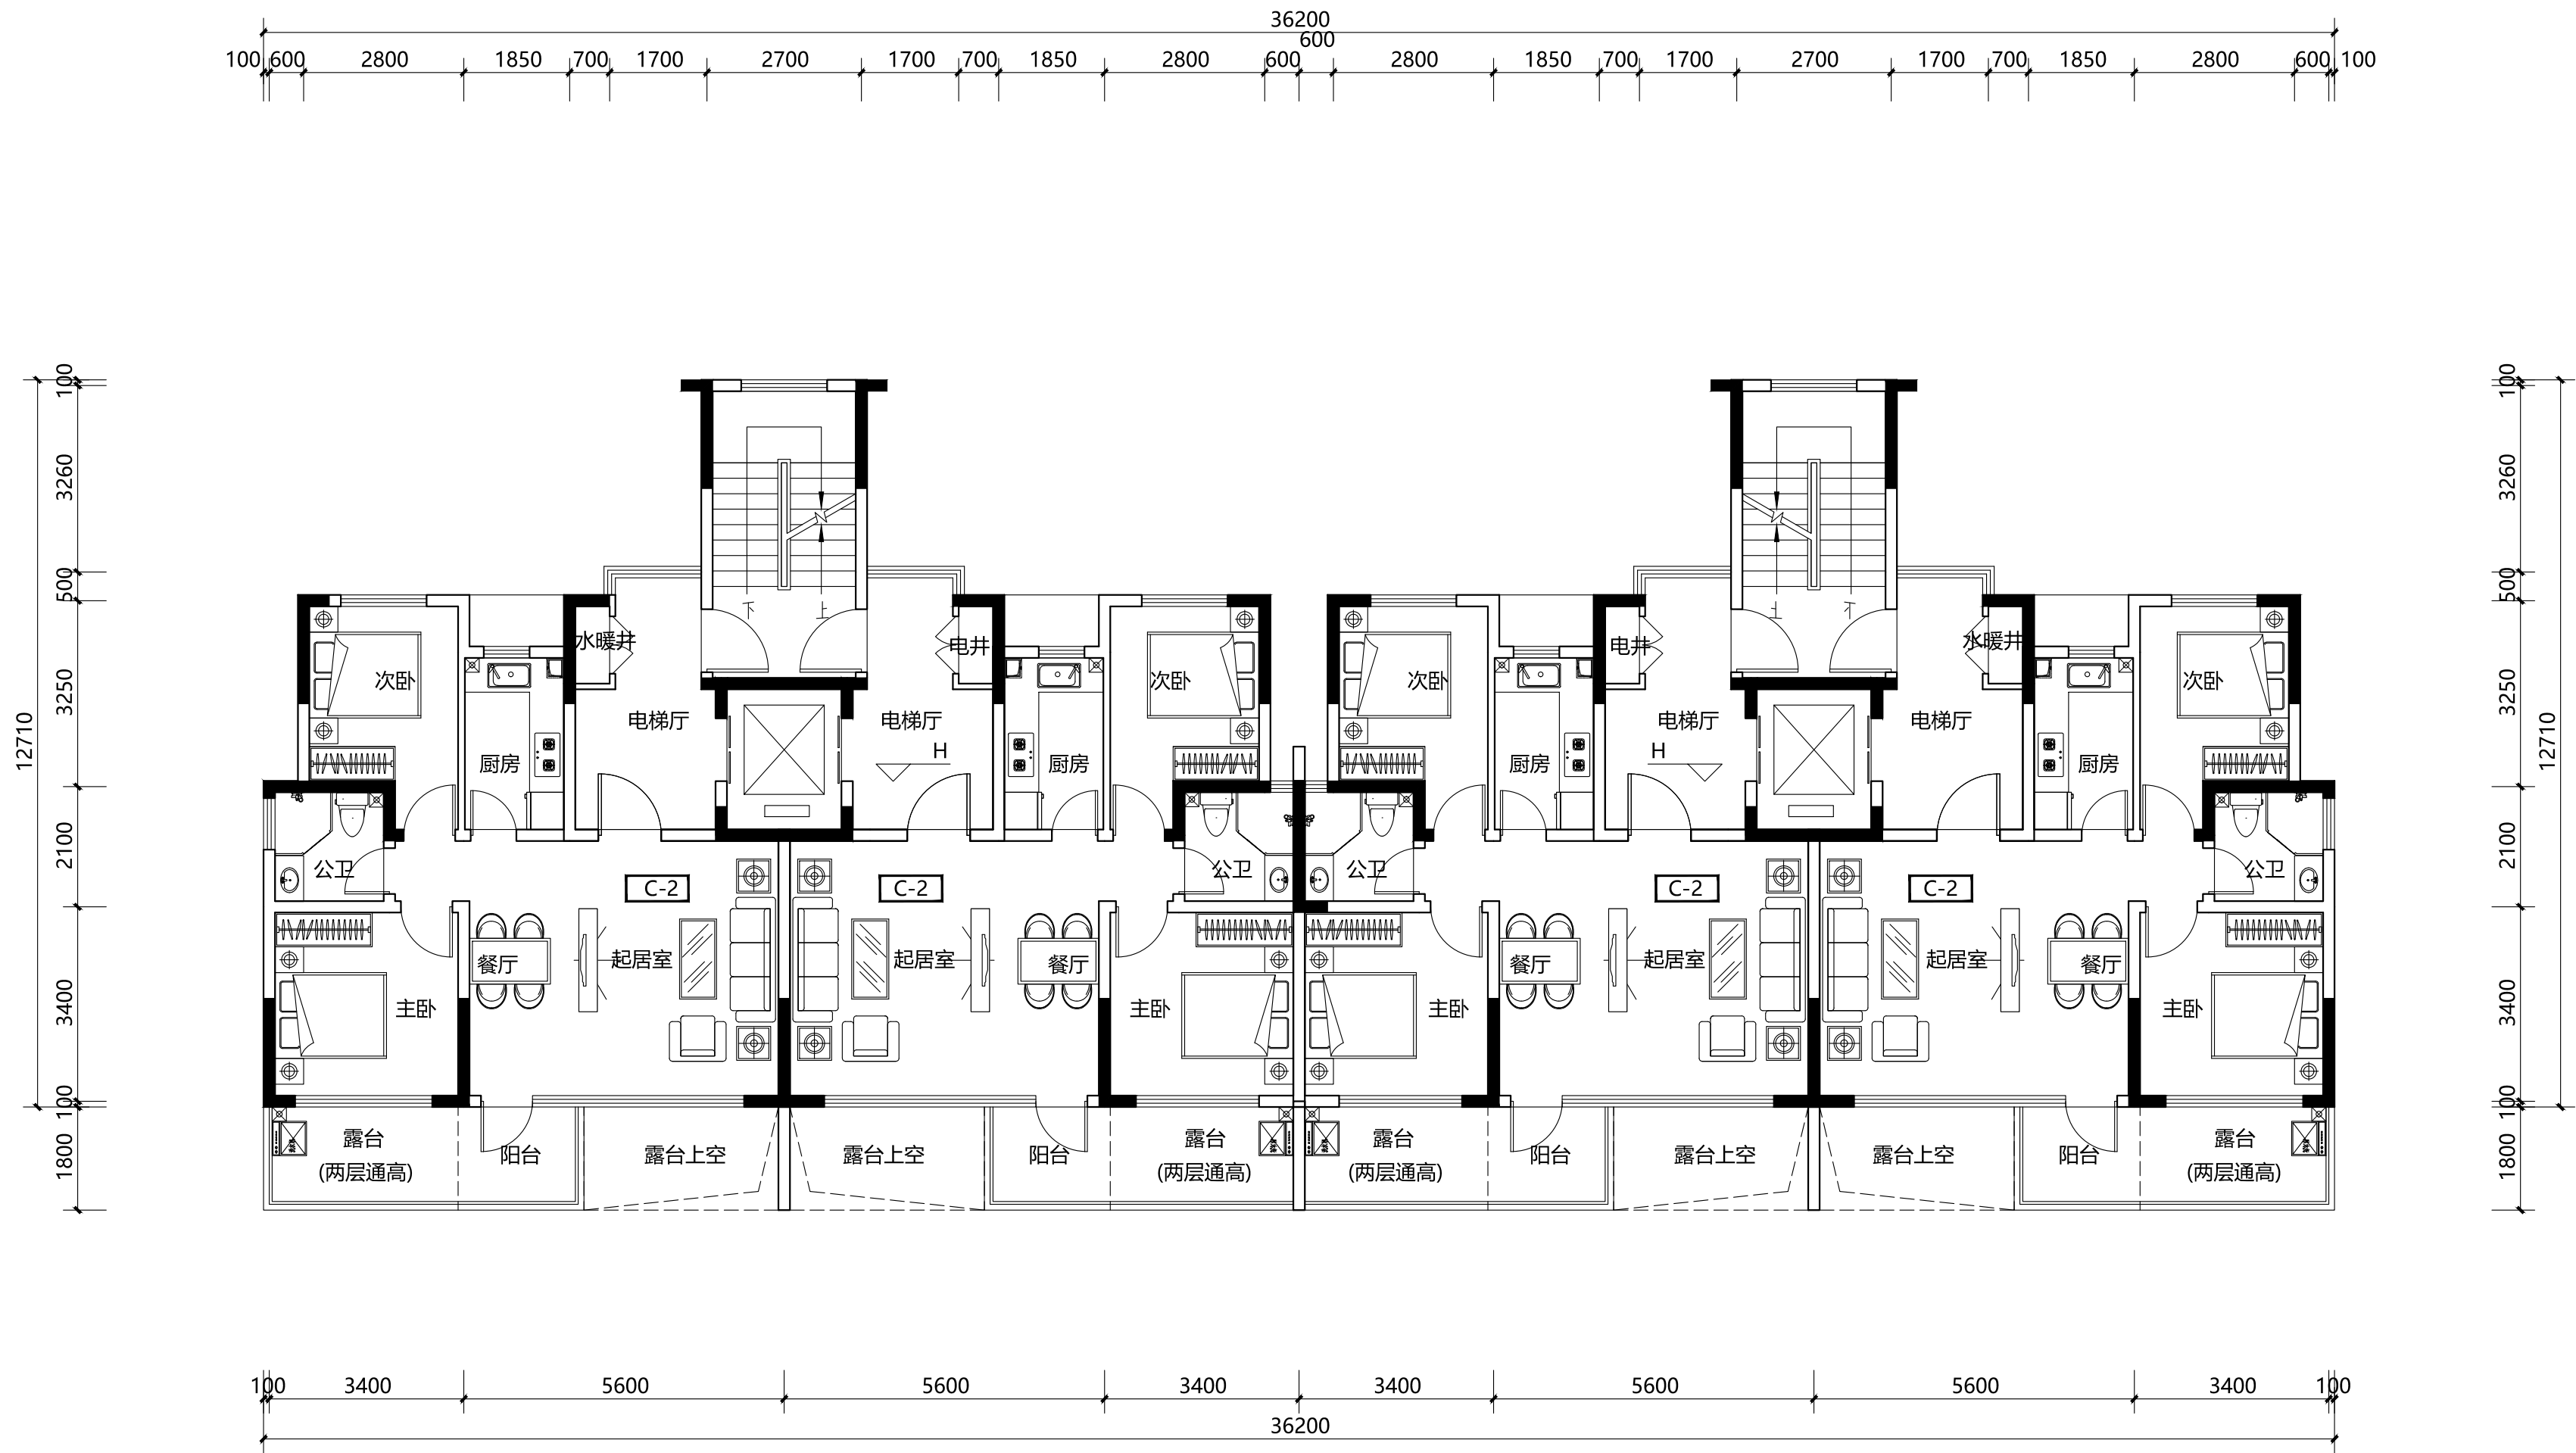

- 拟采用的装配式措施:
- 主体结构: 梁、板、楼梯、阳台、空调板等构件采用装配式构件。
 - 施工采用高精度模板。
 - 围护墙和内隔墙: 非承重围护墙采用非砌筑方式。
 - 全装修。
 - 满足装配化率不低于25%的标准。

三、五、七、九、十一层平面图 1:100
本层建筑面积: 344.02m²

楼层标高表	
楼层	标高 (H)
3F	6.000
5F	12.000
7F	18.000
9F	24.000
11F	30.000

说明:

版次: 第 1 版 日期: 2023年5月

施工图设计文件审查专用章

人防工程设计自审小组专用章

防火设计自审小组专用章

工程设计出图专用章

注册章

大白长临实业有限公司

建设单位

大白 · 秦岭山水

三、五、七、九、十一层平面图

图名

工程号: 图号: BJ-5

阶段: 报建 比例: 1:100

项目负责人	郭磊	新磊
审 定	李东	李东
审 核	郭磊	新磊
专业负责人	张罗	张罗
校 对	孙琪	孙琪
设 计	彭美楠	彭美楠
制 图	程怡欣	程怡欣


ACCI 澳创国际工程设计(深圳)有限公司

AOCHUANG INTERNATIONAL ENGINEERING DESIGN (SHENZHEN) CO., LTD.

地址: 深圳市南山区华侨城文化创意园B3栋202号

电话:(86)0755-86233005 传真:(86)0755-86139278

专业	姓名	日期	专业	姓名	日期
总图			给排水		
建筑			电气		
结构			暖通		

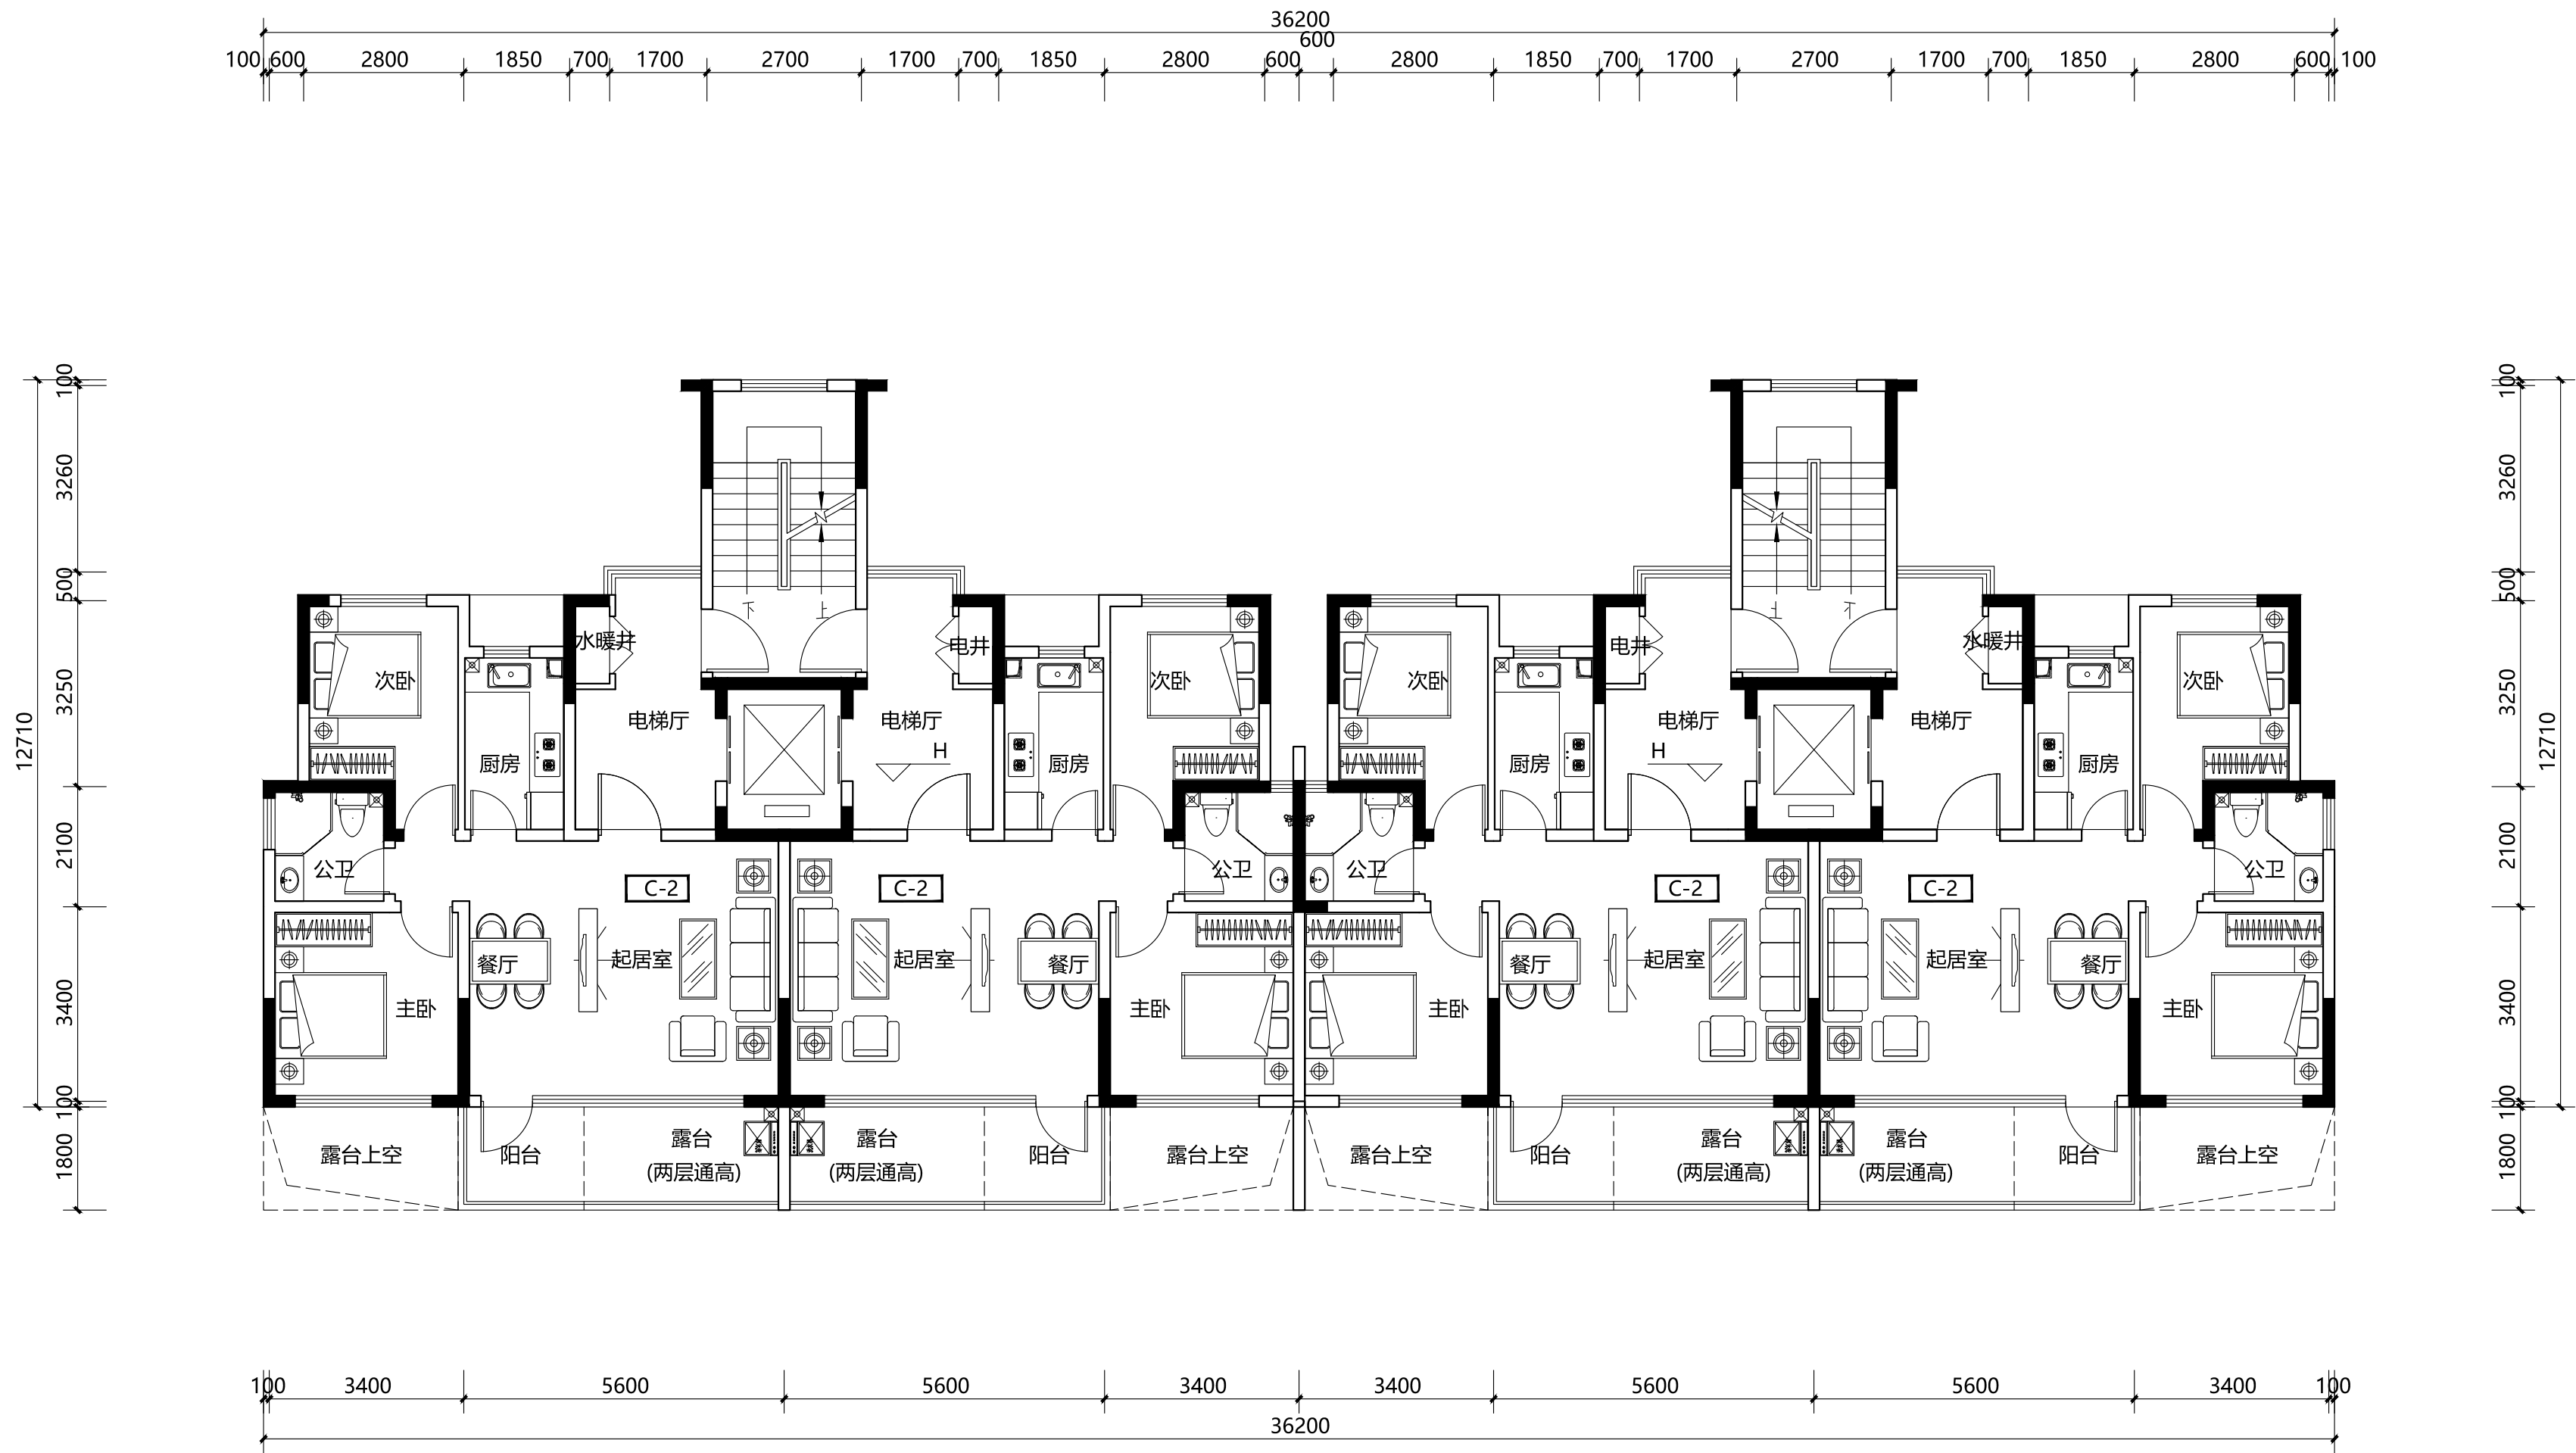

- 拟采用的装配式措施:
- 主体结构: 梁、板、楼梯、阳台、空调板等构件采用装配式构件。
 - 施工采用高精度模板。
 - 围护墙和内隔墙: 非承重围护墙采用非砌筑方式。
 - 全装修。
 - 满足装配化率不低于25%的标准。

四、六、八、十、十二层平面图 1:100

本层建筑面积: 344.02m²

楼层	标高 (H)
4F	9.000
6F	15.000
8F	21.000
10F	27.000
12F	33.000

说明:

版次: 第 1 版 日期: 2023年5月

施工图设计文件审查专用章

人防工程设计自审小组专用章

防火设计自审小组专用章

工程设计出图专用章

注册章

太白长临实业有限公司

建设单位

太白 · 秦岭山水

项目

四、六、八、十、十二层平面图

图名

工程号: 图号: BJ-6

阶段: 报建 比例: 1:100

项目负责人	郭磊	新磊
审 定	李东	李东
审 核	郭磊	新磊
专业负责人	张罗	张罗
校 对	孙琪	孙琪
设 计	彭美楠	彭美楠
制 图	程怡欣	程怡欣


ACCI 澳创国际工程设计(深圳)有限公司

AOCHUANG INTERNATIONAL ENGINEERING DESIGN (SHENZHEN) CO., LTD.

地址: 深圳市南山区华侨城文化创意园B3栋202号

电话:(86)0755-86233005 传真:(86)0755-86139278

专业	姓名	日期	专业	姓名	日期	专业	姓名	日期
总图			给排水			燃气		
建筑			电气			空调		
结构			电气			空调		

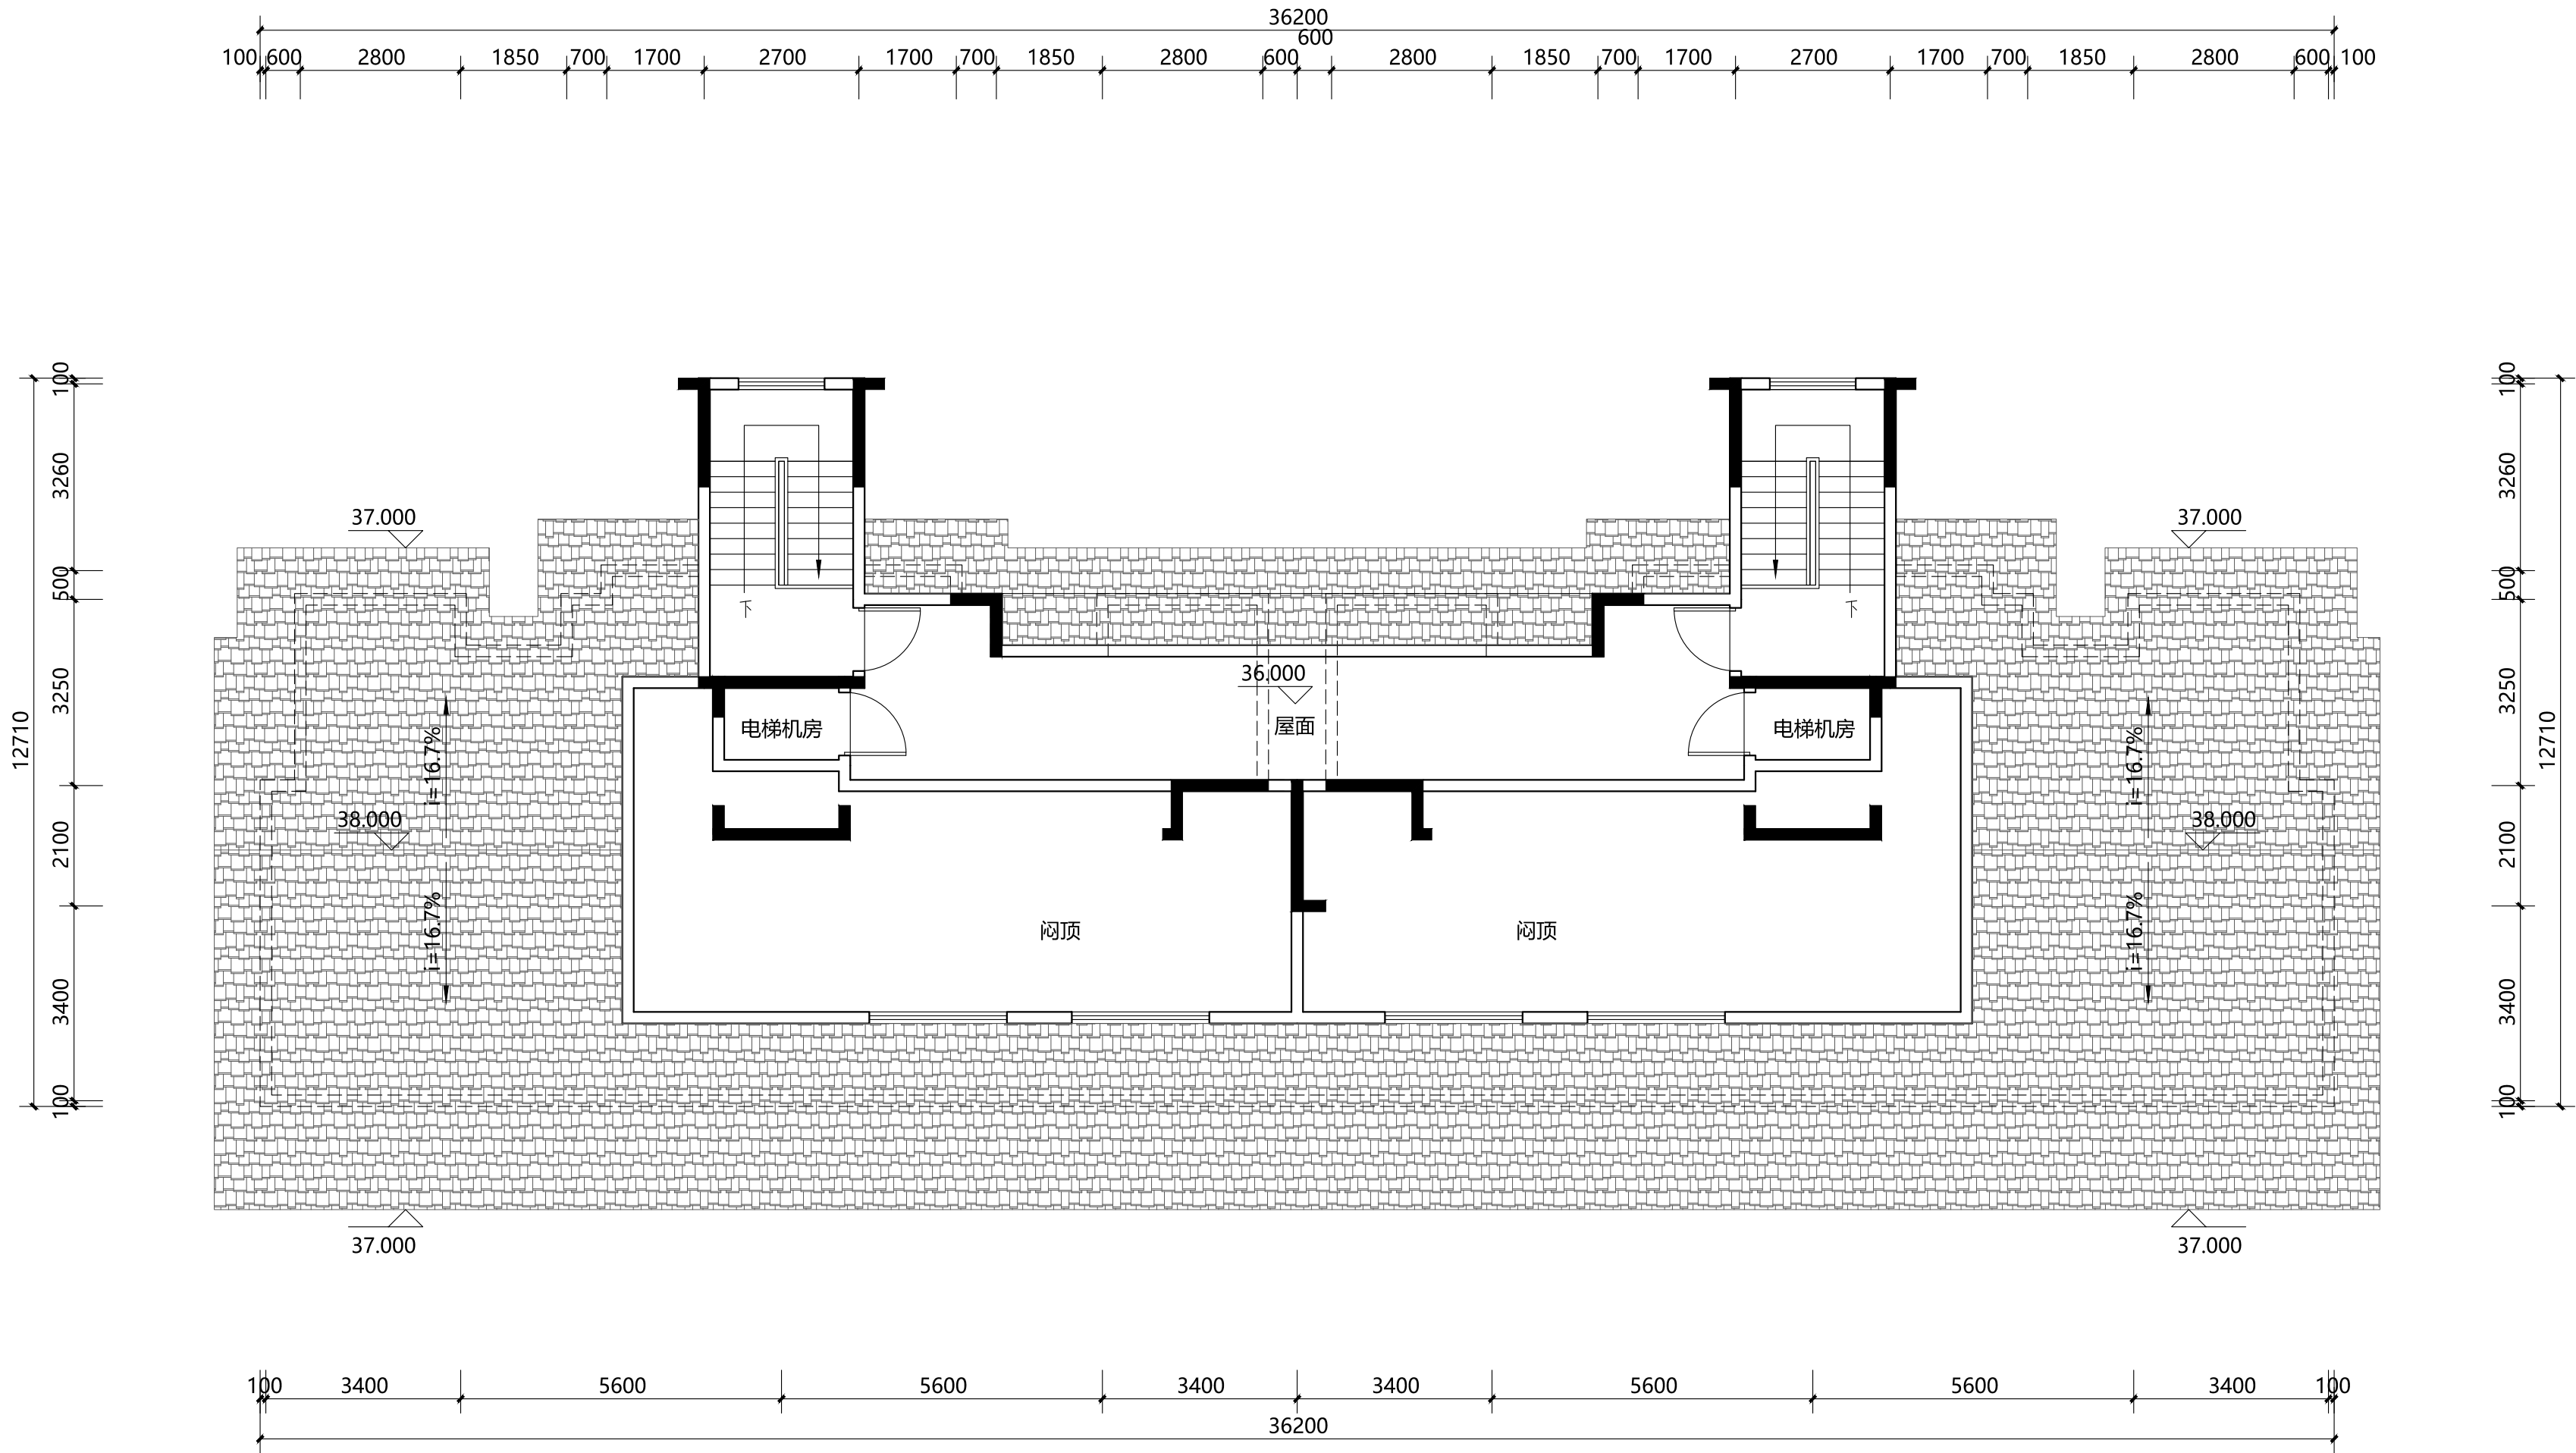

屋顶层平面图 1:100


本层建筑面积: 38.34m²

拟采用的装配式措施:

- 主体结构: 梁、板、楼梯、阳台、空调板等构件采用装配式构件。
- 施工采用高精度模板。
- 围护墙和内隔墙: 非承重围护墙采用非砌筑方式。
- 全装修。
- 满足装配化率不低于25%的标准。

说明:		
版次:	第 1 版	日期: 2023年5月
施工图设计文件审查专用章		
人防工程设计自审小组专用章		
防火设计自审小组专用章		
工程设计出图专用章		
注册章		
太白长临实业有限公司		
建设单位		
太白 · 秦岭山水		
屋顶层平面图		
工程号:		图号: BJ-7
阶段: 报建		比例: 1:100
项目负责人	郭磊	郭磊
审 定	李东	李东
审 核	郭磊	郭磊
专业负责人	张罗	张罗
校 对	孙琪	孙琪
设 计	彭美楠	彭美楠
制 图	程怡欣	程怡欣
ACCI 澳创国际工程设计(深圳)有限公司		
AOCUANG INTERNATIONAL ENGINEERING DESIGN (SHENZHEN) CO., LTD		
地址: 深圳市南山区华侨城文化创意园B3栋202号		
电话:(86)0755-86233005 传真:(86)0755-86139278		

专业	姓名	日期	专业	姓名	日期	专业	姓名	日期
总图			给排水			暖通		
建筑			电气			空调		
结构			电气			空调		

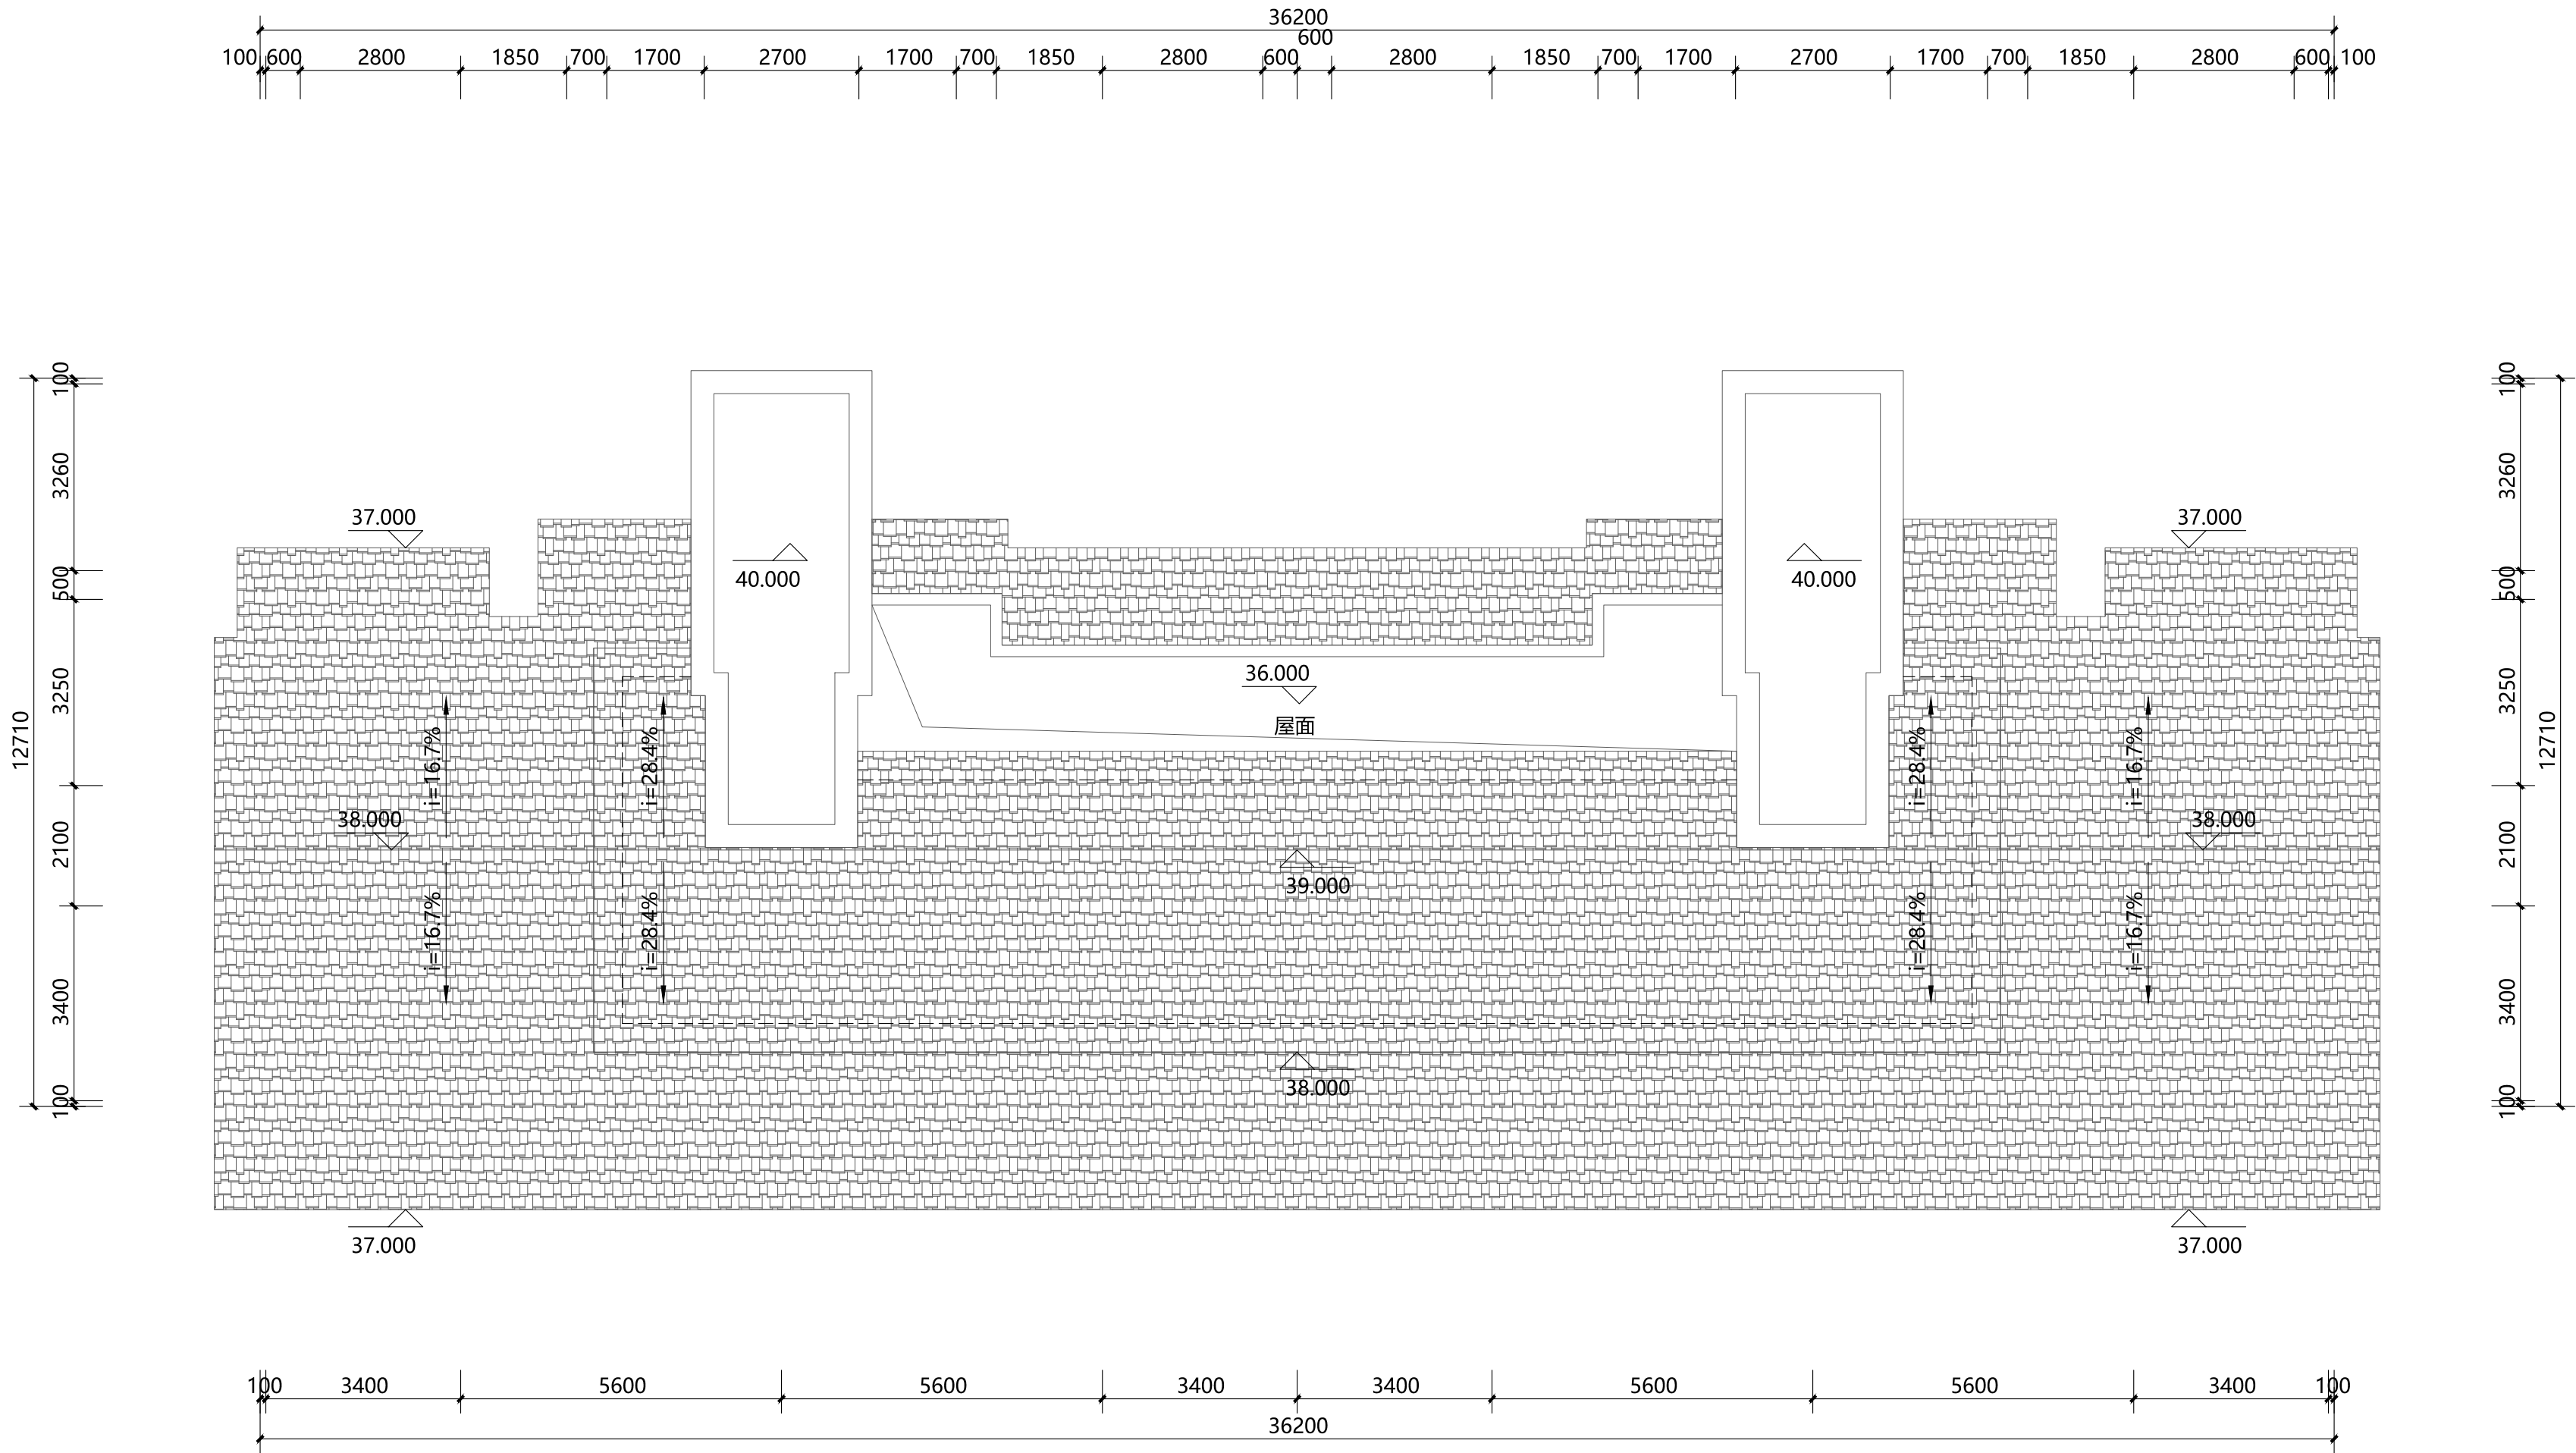

屋架层平面图 1:100

拟采用的装配式措施：

- 主体结构：梁、板、楼梯、阳台、空调板等构件采用装配式构件。
- 施工采用高精度模板。
- 围护墙和内隔墙：非承重围护墙采用非砌筑方式。
- 全装修。
- 满足装配化率不低于25%的标准。

说明：

版次：第 1 版

日期：2023年5月

施工图设计文件审查专用章

人防工程设计自审小组专用章

防火设计自审小组专用章

工程设计出图专用章

注册章

大白长临实业有限公司

建设单位

项目

大白 · 秦岭山水

图名

屋架层平面图

工程号：

图 号：BJ-8

阶 段：报建

比 例：1:100

项目负责人

郭磊

新磊

审 定

李东

李东

审 核

郭磊

新磊

专业负责人

张罗

张罗

校 对

孙琪

孙琪

设 计

彭美楠

彭美楠

制 图

程怡欣

程怡欣


ACCI 澳创国际工程设计（深圳）有限公司

AOCHUANG INTERNATIONAL ENGINEERING DESIGN (SHENZHEN) CO., LTD

地址：深圳市南山区华侨城文化创意园B3栋202号

电话:(86)0755-86233005 传真:(86)0755-86139278

专业	日期	签名	专业	日期	签名	专业	日期	签名	专业	日期	签名
总图			给排水			暖通			电气		
建筑			结构								
结构											

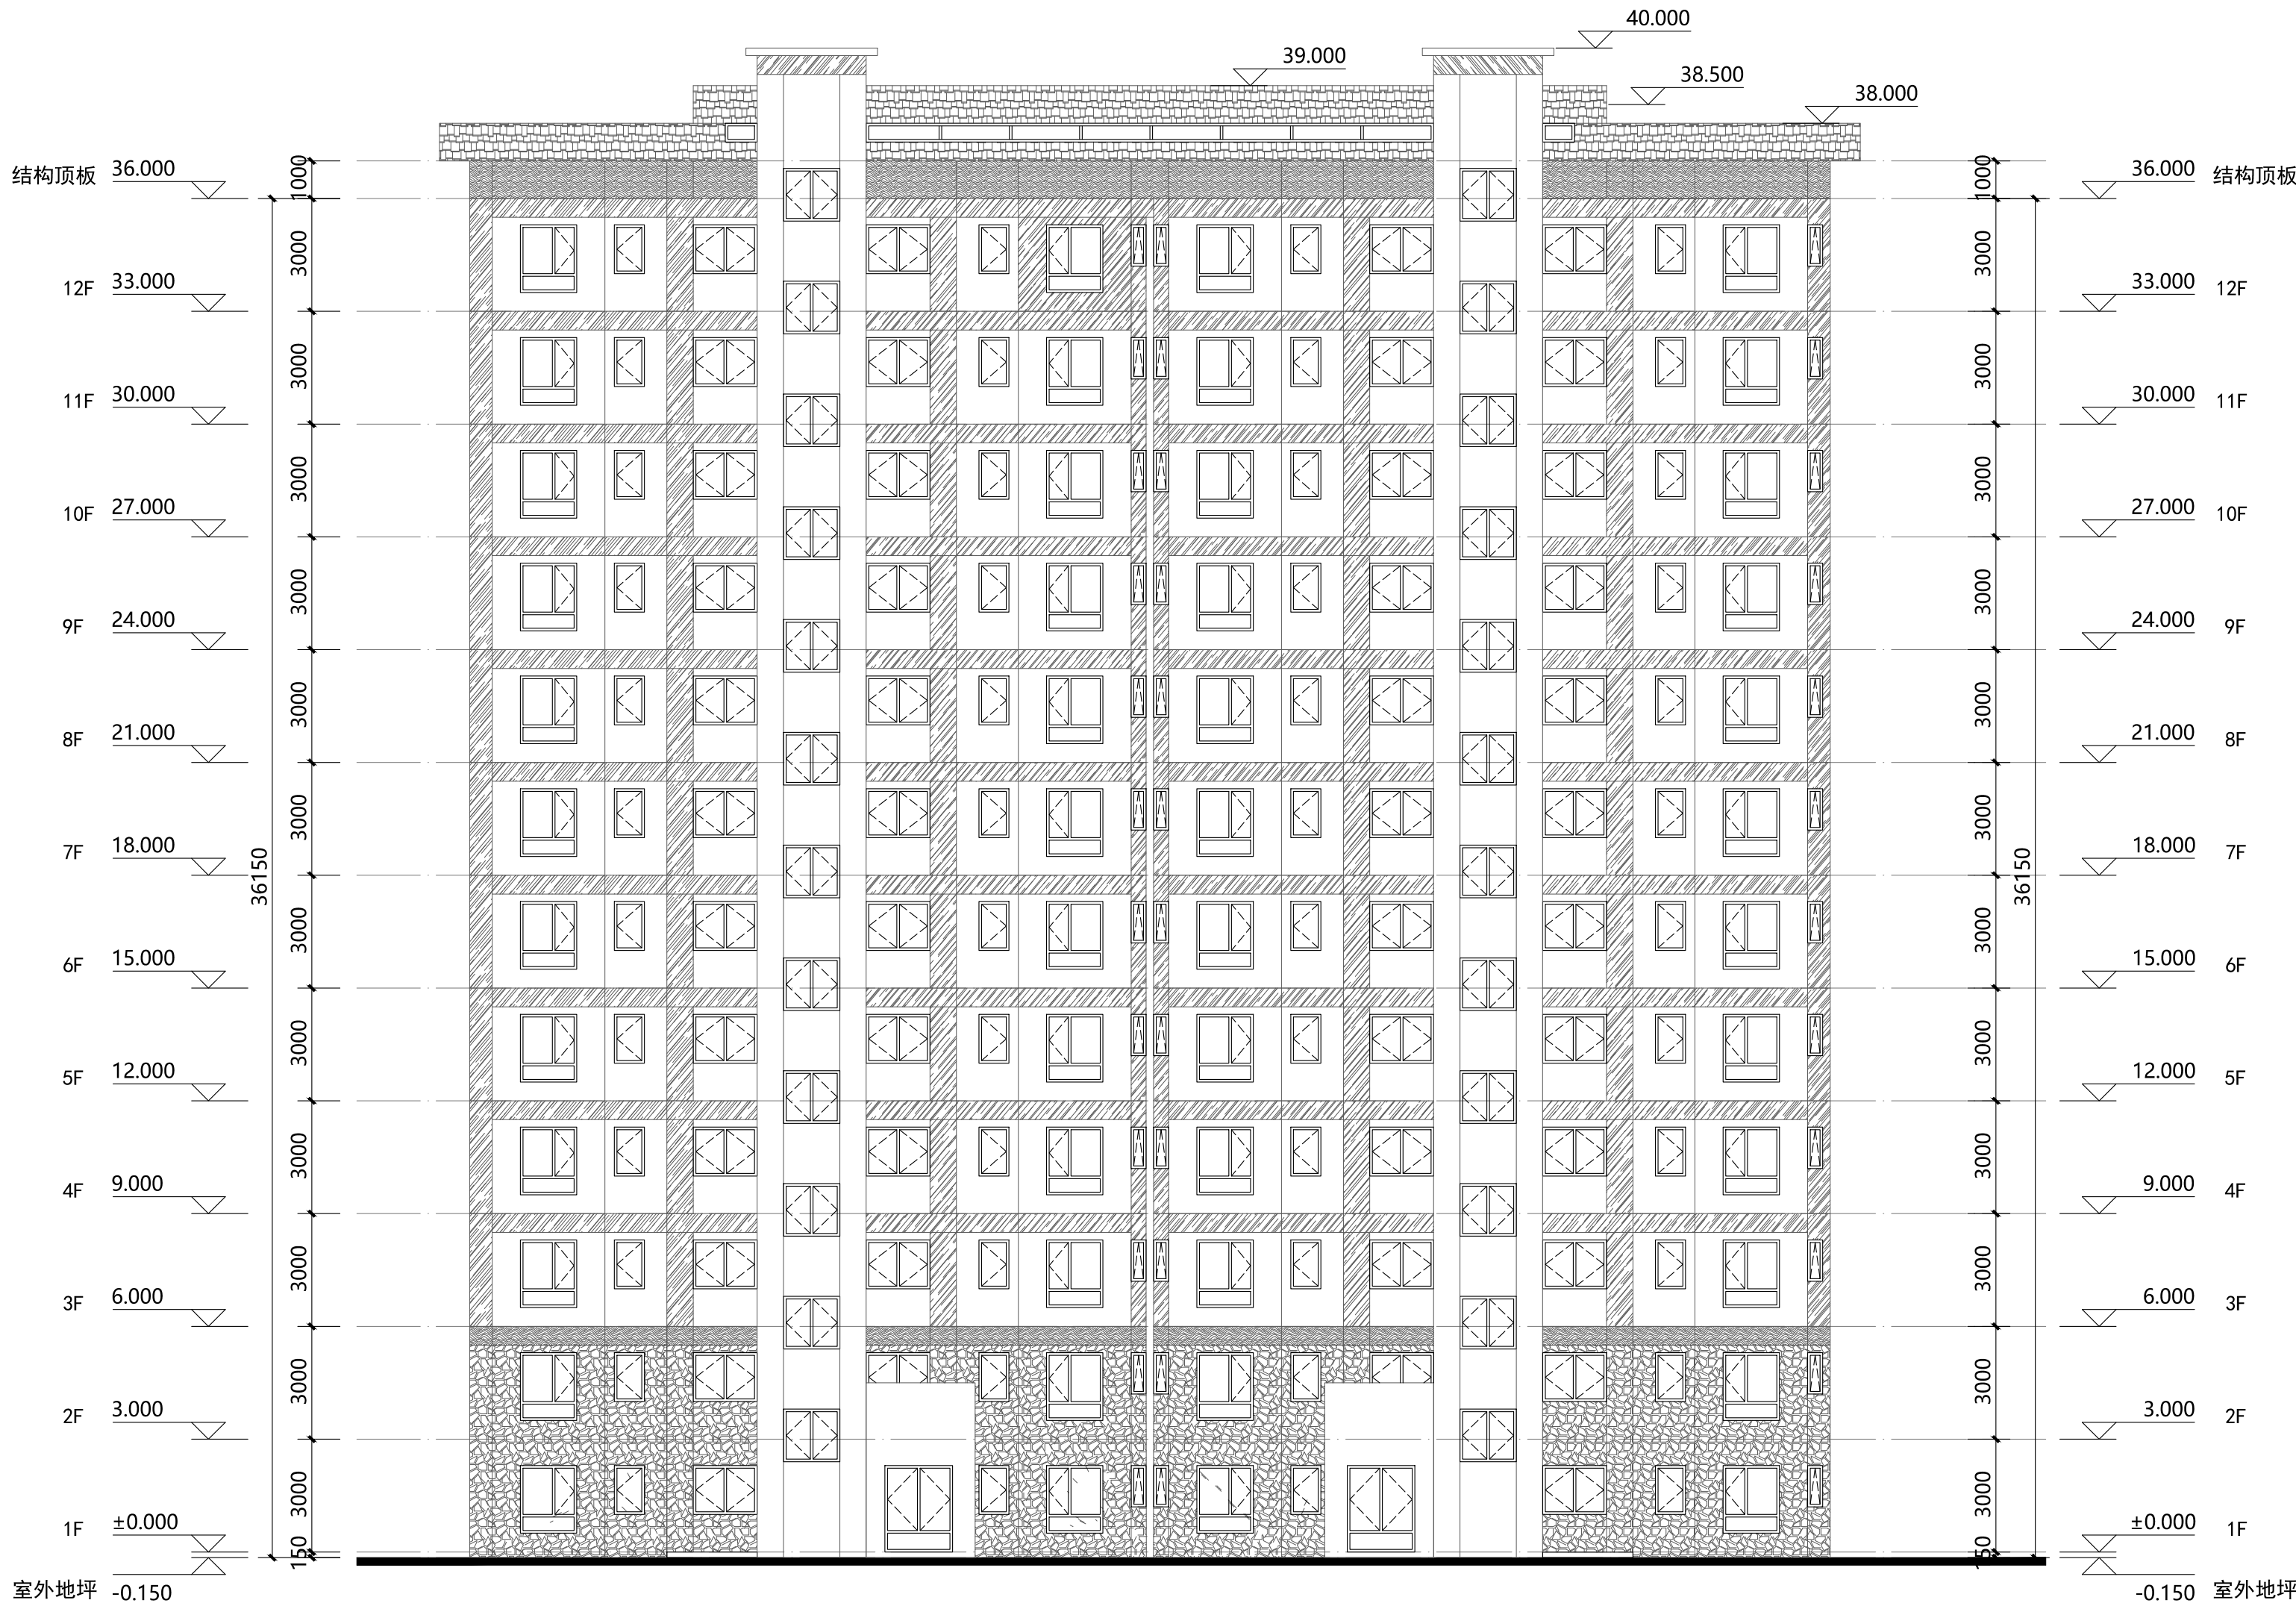

北立面图 1:150

- 暖色质感真石漆
- 浅米色质感涂料
- 仿木材质感真石漆
- 红色屋面

说明:

版次: 第 1 版 日期: 2023年5月

施工图设计文件审查专用章

人防工程设计自审小组专用章

防火设计自审小组专用章

工程设计出图专用章

注册章

太白长临实业有限公司

建设单位

太白 · 秦岭山水

北立面图

工程号: 图号: BJ-8

阶段: 报建 比例: 1:150

项目负责人	郭磊	新磊
审 定	李东	李东
审 核	郭磊	新磊
专业负责人	张罗	张罗
校 对	孙琪	孙琪
设 计	彭美楠	彭美楠
制 图	程怡欣	程怡欣


ACCI 澳创国际工程设计(深圳)有限公司

AOCHUANG INTERNATIONAL ENGINEERING DESIGN (SHENZHEN) CO., LTD

地址: 深圳市南山区华侨城文化创意园B3栋202号

电话:(86)0755-86233005 传真:(86)0755-86139278

专业	日期	签名	专业	日期	签名	专业	日期	签名	专业	日期	签名
总图			给排水			暖通			电气		
建筑			电气			暖通			电气		
结构			电气			暖通			电气		

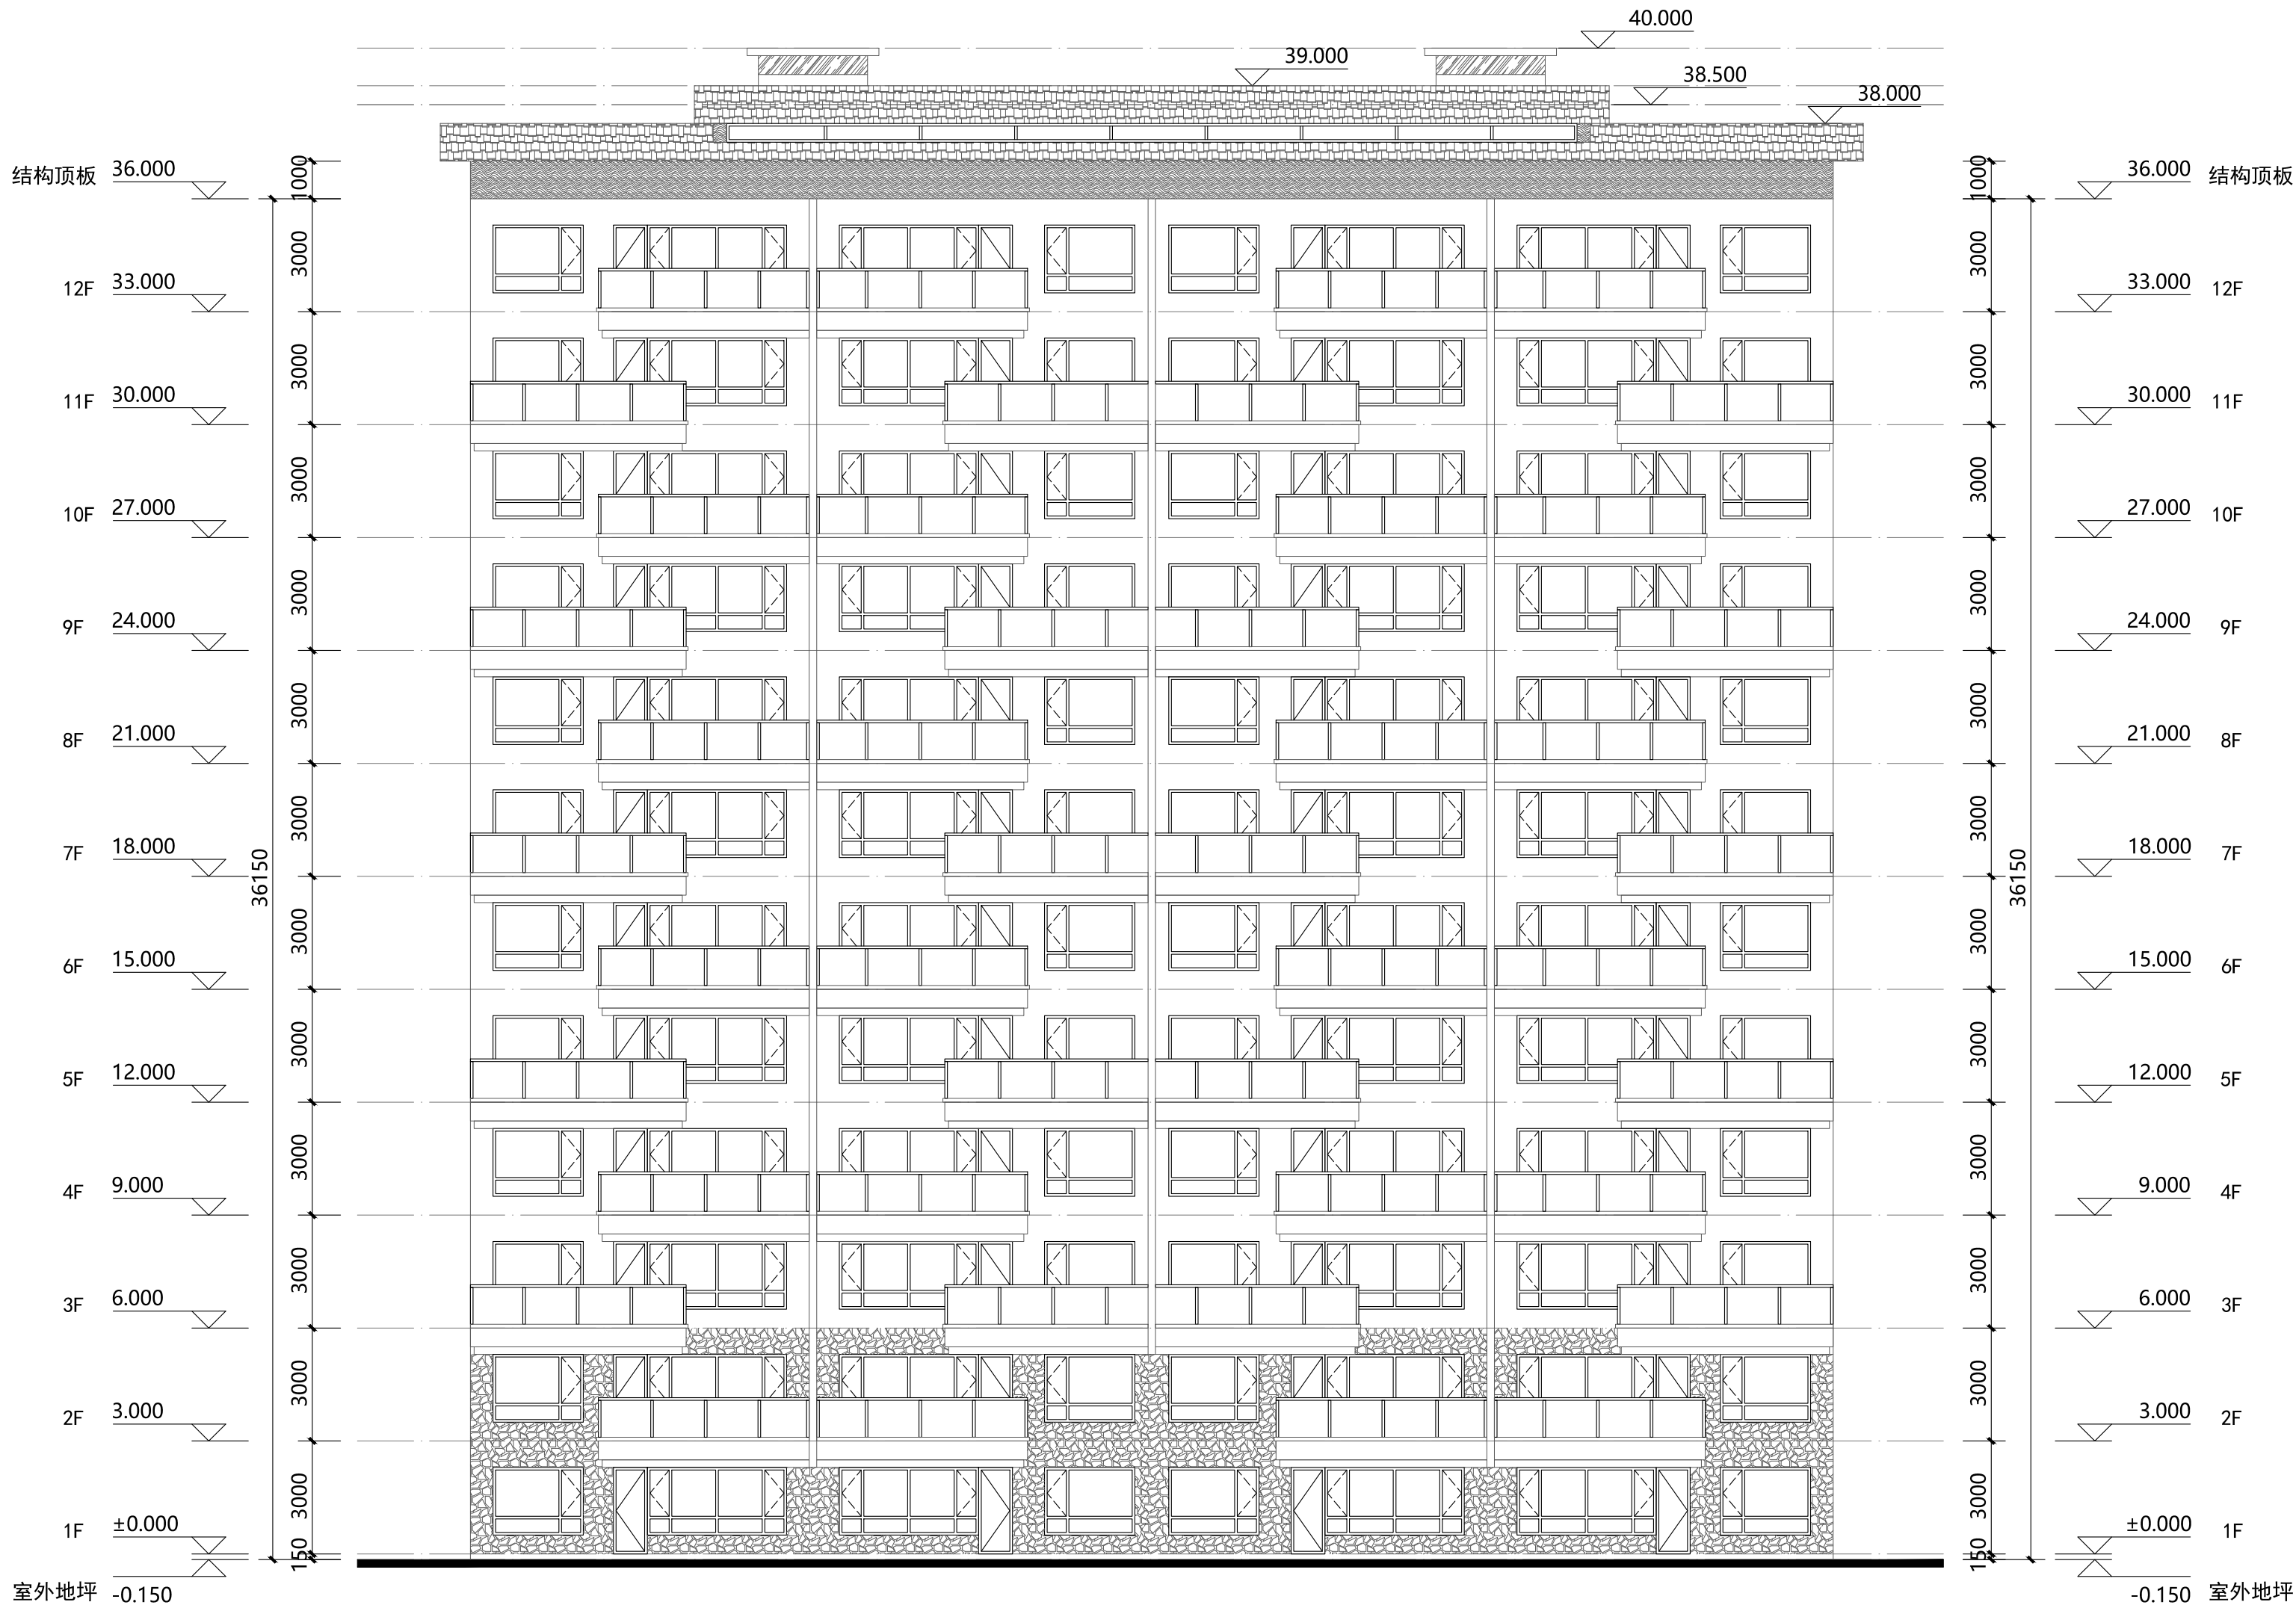

- 暖色质感真石漆
- 浅米色质感涂料
- 仿木材质感真石漆
- 红色屋面

南立面图 1:150

说明:

版次: 第 1 版 日期: 2023年5月

施工图设计文件审查专用章

人防工程设计自审小组专用章

防火设计自审小组专用章

工程设计出图专用章

注册章

太白长临实业有限公司

建设单位

太白 · 秦岭山水

南立面图

工程号: 图号: BJ-9

阶段: 报建 比例: 1:150

项目负责人	郭磊	新磊
审 定	李东	李东
审 核	郭磊	新磊
专业负责人	张罗	张罗
校 对	孙琪	孙琪
设 计	彭美楠	彭美楠
制 图	程怡欣	程怡欣


ACCI 澳创国际工程设计(深圳)有限公司

AOCHUANG INTERNATIONAL ENGINEERING DESIGN (SHENZHEN) CO., LTD

地址: 深圳市南山区华侨城文化创意园B3栋202号

电话:(86)0755-86233005 传真:(86)0755-86139278

专业	签名	日期	专业	签名	日期	专业	签名	日期
总图			给排水			燃气		
建筑			电气			空调		
结构			电讯					

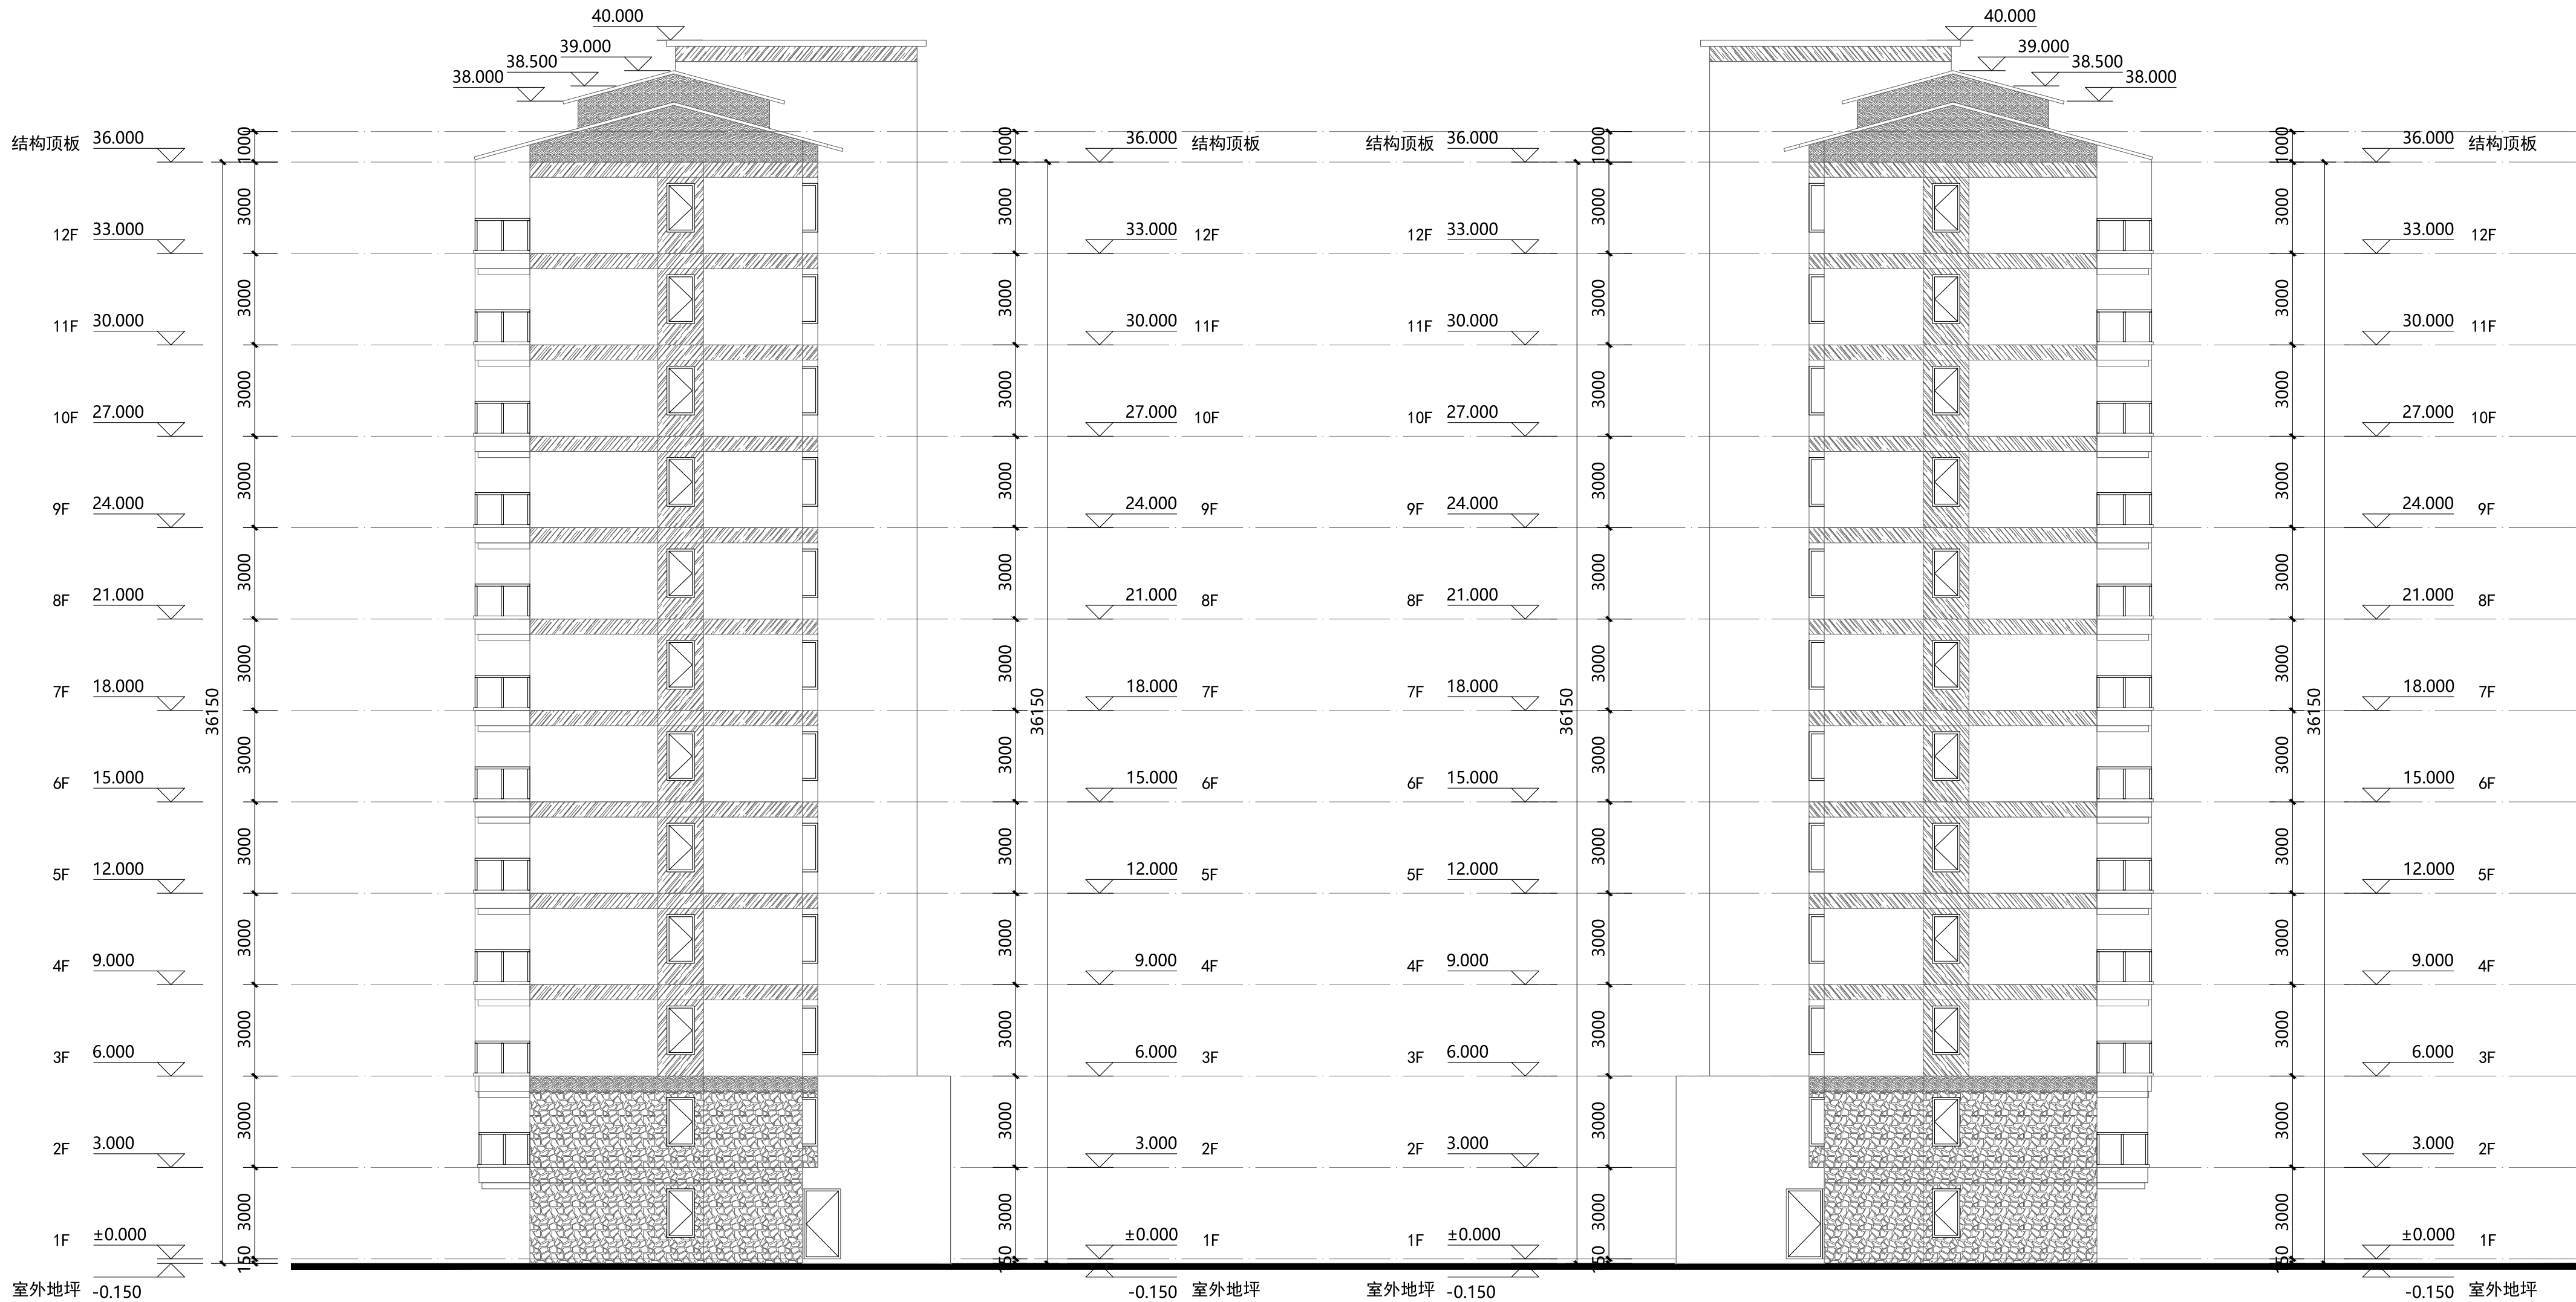

东立面图 1:150

西立面图 1:150

- | | |
|---|----------|
|  | 暖色质感真石漆 |
|  | 浅米色质感涂料 |
|  | 仿木制质感真石漆 |
|  | 红色屋面 |

说明:

版次: 第 1 版	日期: 2023年5月
-----------	-------------

施工图设计文件审查专用章

人防工程设计自审小组专用章

防火设计自审小组专用章

工程设计出图专用章

注册章

太白长临实业有限公司

建设单位

太白 · 秦岭山水

东、西立面图

工程号:

图号: BJ-11

阶段:

报建	比 例: 1:150
----	------------

项目负责

郭石碩

新嘉

审定

李东

答: 否

中 文

扣砂

1945

44

孙建

设计

彭美楠

袁美輝

制 图

程怡欣

楊怡欣


ACCI 澳创国际工程设计（深圳）有限公司

ADCHUANG INTERNATIONAL ENGINEERING DESIGN (SHENZHEN) CO., LTD

地址：深圳市南山区华侨城文化创意园B3栋202号

电话:(86)0755-86233005 传真:(86)0755-86139278

专业	日期	专业	日期	专业	日期	专业	日期
总图		给排水		暖通		电气	
建筑		电气		暖通		电气	
结构		电气		暖通		电气	

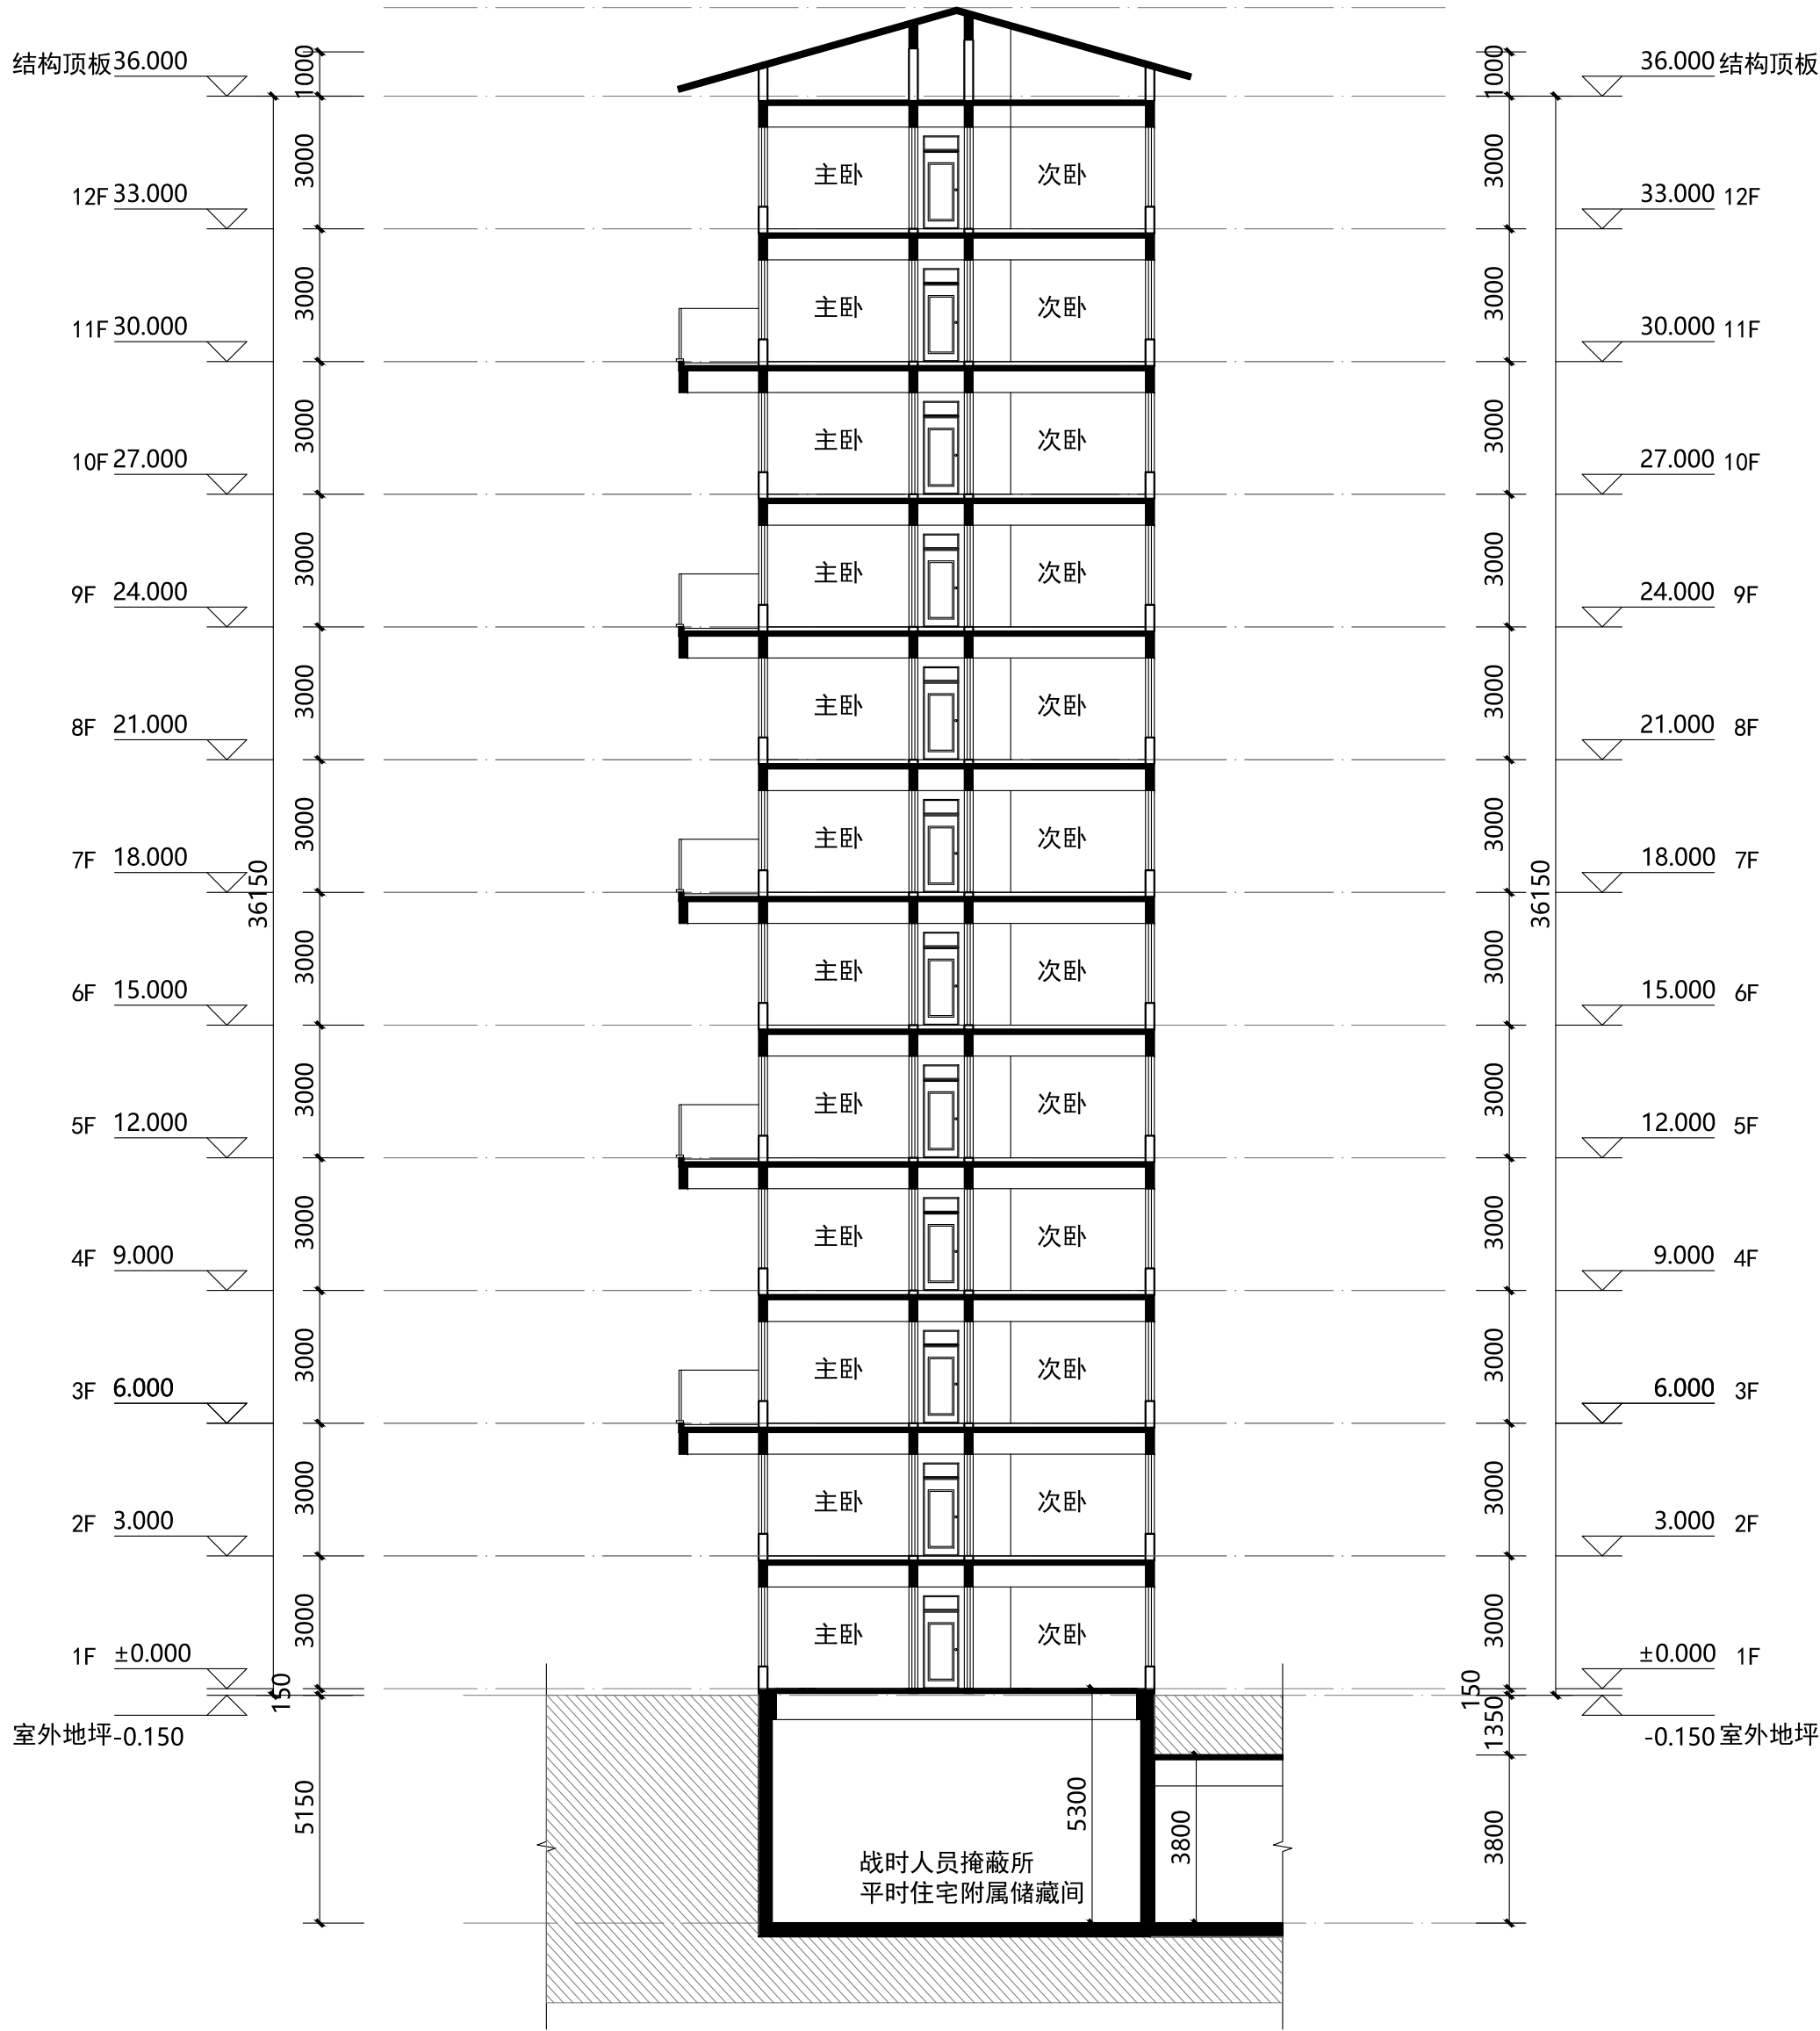

1-1剖面图 1:150

说明:		
版次:	第 1 版	日期: 2023年5月
施工图设计文件审查专用章		
人防工程设计自审小组专用章		
防火设计自审小组专用章		
工程设计出图专用章		
注册章		
太白长临实业有限公司		
建设单位		
太白 · 秦岭山水		
项目		
1-1剖面图		
工程号:		图 号: BJ-11
阶 段: 报建		比 例: 1:150
项目负责人	郭磊	李东
审 定	李东	李东
审 核	郭磊	李东
专业负责人	张罗	张罗
校 对	孙琪	孙琪
设 计	彭美楠	彭美楠
制 图	程怡欣	程怡欣
ACCI 澳创国际工程设计(深圳)有限公司		
AOCHUANG INTERNATIONAL ENGINEERING DESIGN (SHENZHEN) CO., LTD		
地址: 深圳市南山区华侨城文化创意园B3栋202号		
电话:(86)0755-86233005 传真:(86)0755-86139278		