

会签栏 Joint Check up			
总图		给排水	
建筑		暖通	
结构		电气	

合作单位	
COOPERATION	

设计单位	Design Institute
建设单位	太白县气象局
工程名称	太白县国家基本气象站
子项名称	业务用房及配套设施建设
图名	业务用房
图号	03
专业	建筑



陕西方得建筑设计有限公司
SHANXI FANGDE ARCHITECTURAL DESIGN CO., LTD.
建筑工程甲级 A161005968

备注	
Notes	


工程编号	FSJ-2021-257#	出版日期	2023.03
Project No.		Date	
图号	03	专业	建筑
Dwg. No.		Dept.	

签名

审定	张莉	张莉
Approved		
审核	胡晓宇	胡晓宇
Examined		
校对	胡晓宇	胡晓宇
Checked		
项目负责人	张莉	张莉
Team Prin		
专业负责人	张莉	张莉
Chief		
设计	任小朋	任小朋
Designed		
制图	任小朋	任小朋
Drawn by		

执业签章
Registration Stamp

出图签字	Business Stamp
Drawn	

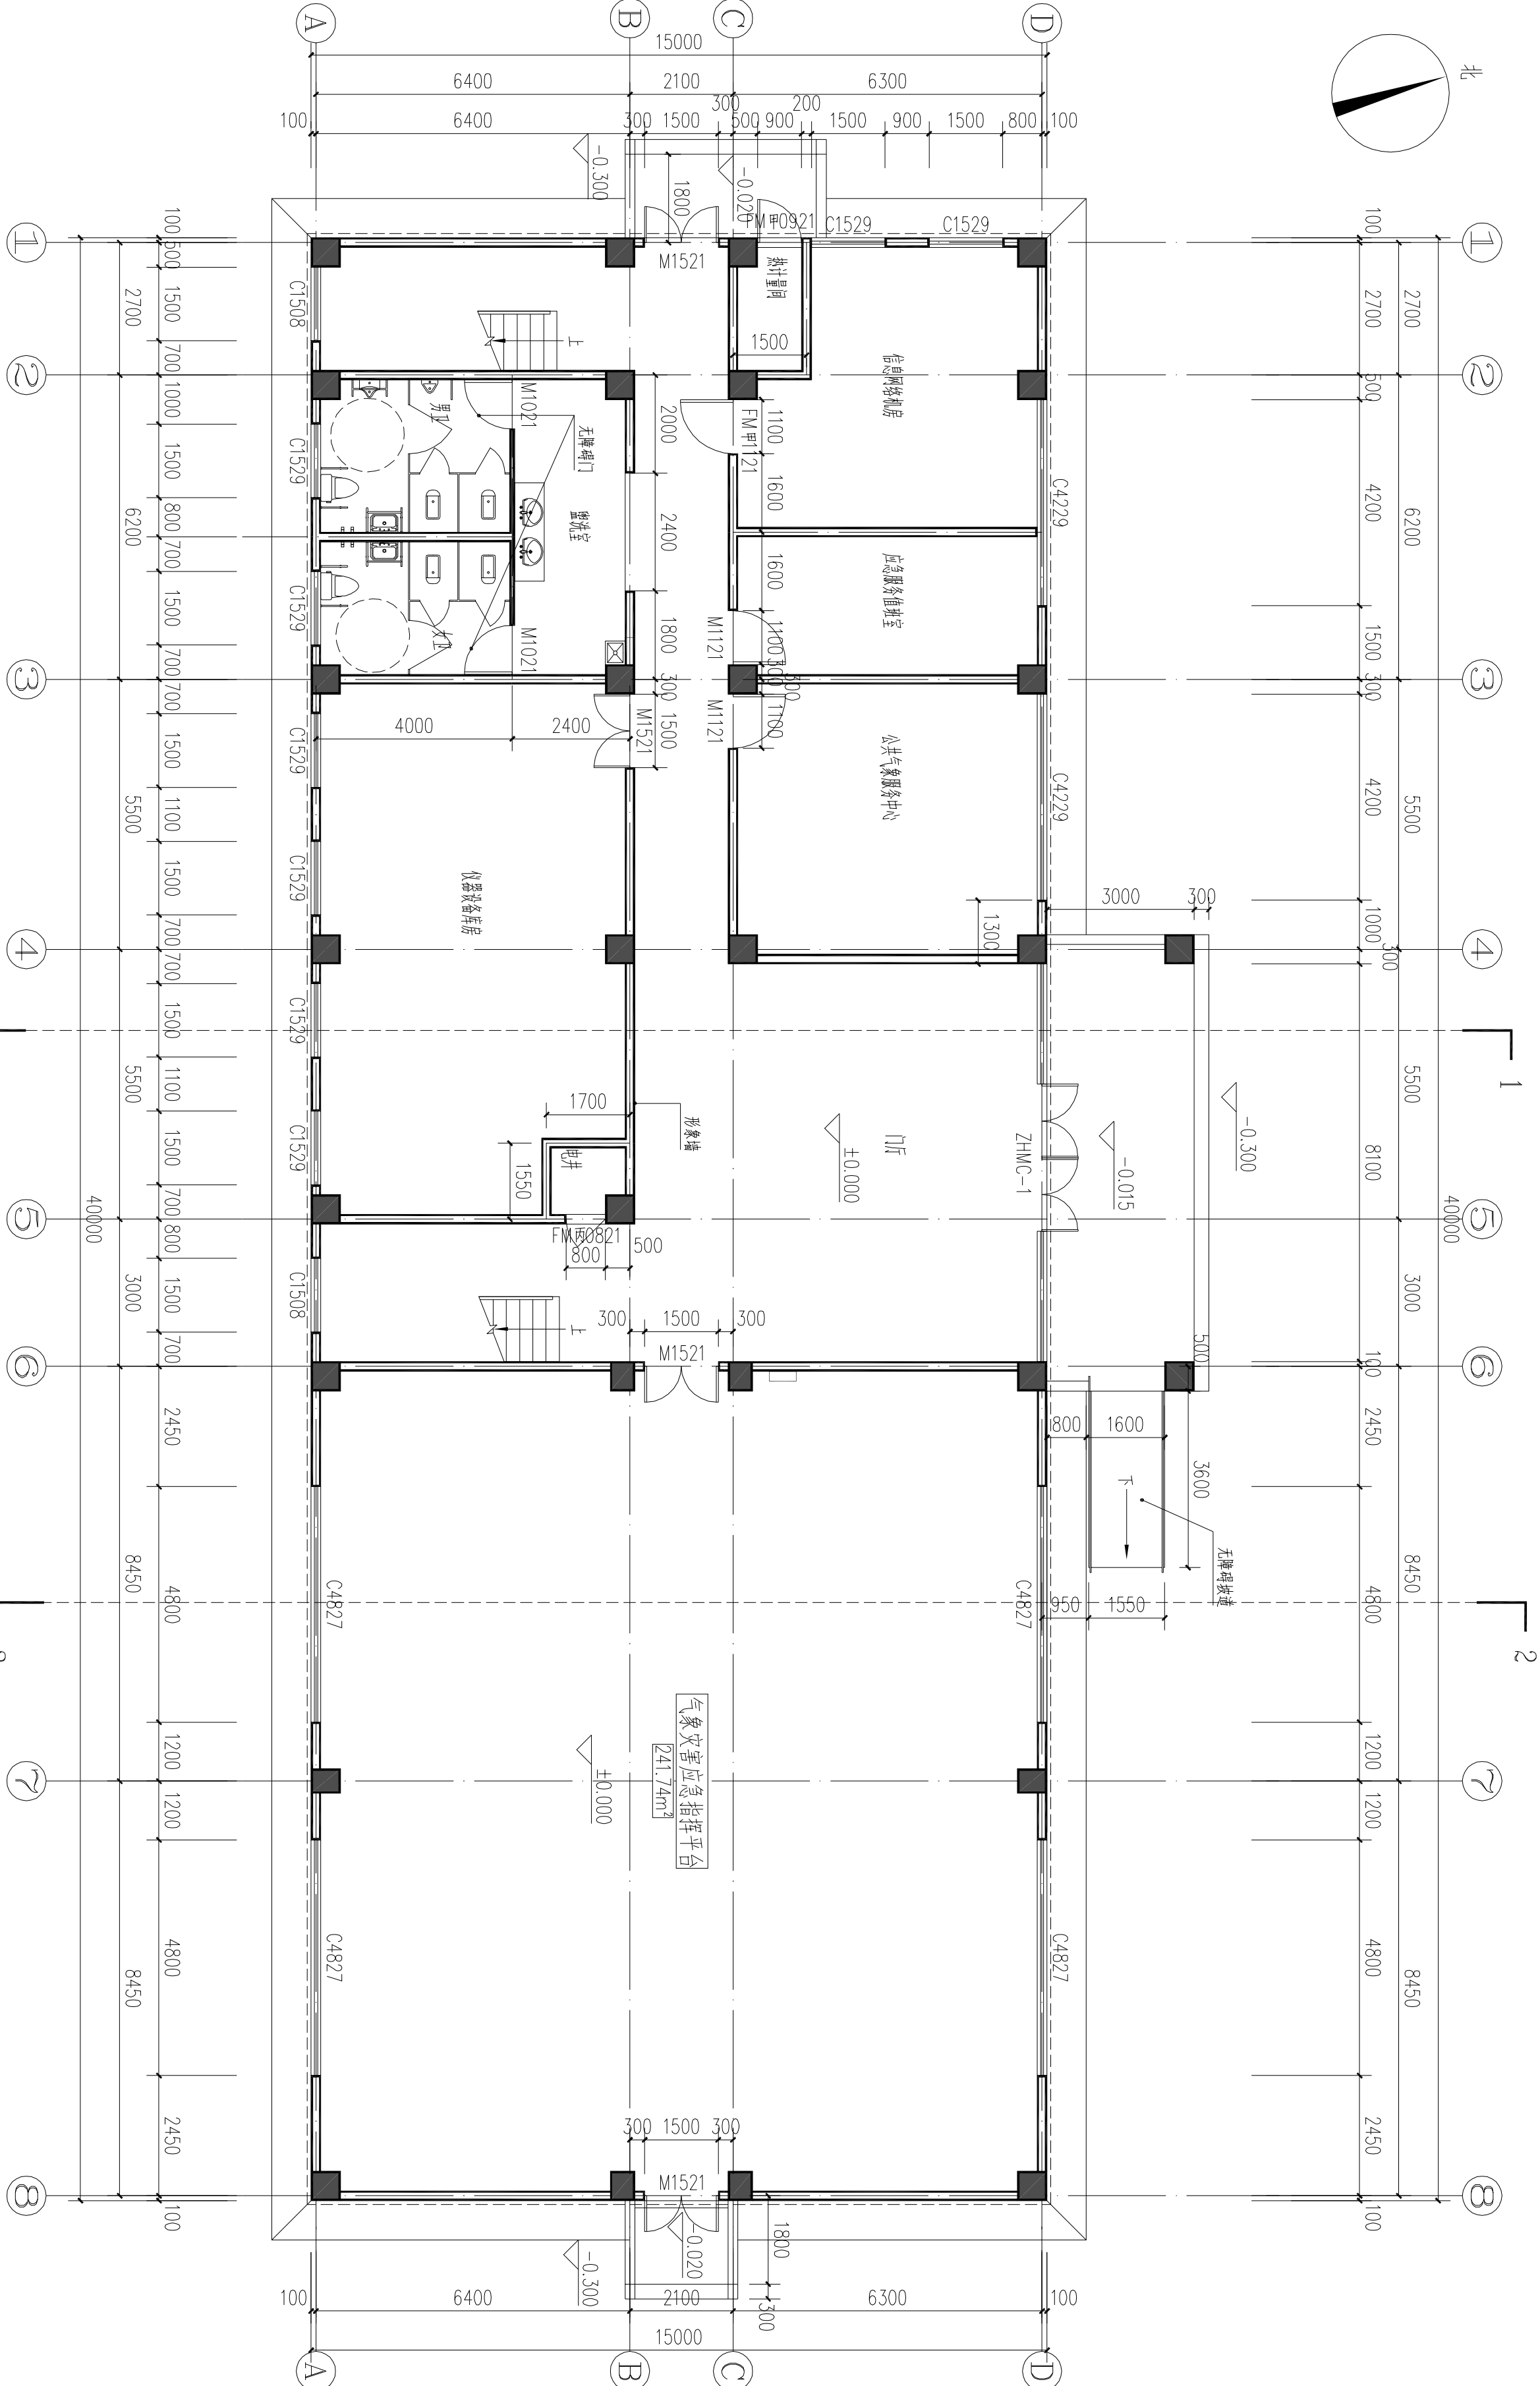

注：本层面积600平米。

注：本层面积600平米。

2. 本层面积600平米。