

会签栏
Joint Check up

总图		给排水	
建筑		暖通	
结构		电气	

合作单位	
COOPERATION	

设计单位	
Design Institute	

陕西方得建筑工程有限公司
SHANXI FANGDE ARCHITECTURAL DESIGN CO., LTD.
建筑工程甲级 A161005968

备注	
Notes	* 本图仅供设计、施工、监理单位使用，不得用于其他工程。如有变更，须经设计单位同意。

建设单位	太白县气象局
Client	
工程名称	太白县国家基本气象站
Project	
子项名称	业务用房及配套设施建设
Sub Item	


图名	二层平面图	
Title		
工程编号	FSJ-2021-257#	出图日期
Project No.		Date
图号	04	专业
Dwg. No.		Dept.
		报建方案
		建筑

签名

审定	张莉	张莉
Approved		
审核	胡晓宇	胡晓宇
Examined		
校对	胡晓宇	胡晓宇
Checked		
项目负责人	张莉	张莉
Team Prin		
专业负责人	张莉	张莉
Chief		
设计	伍小朋	伍小朋
Designed		
制图	伍小朋	伍小朋
Drawn by		

执业签章
Registration Stamp

出图签字
Issue Stamp

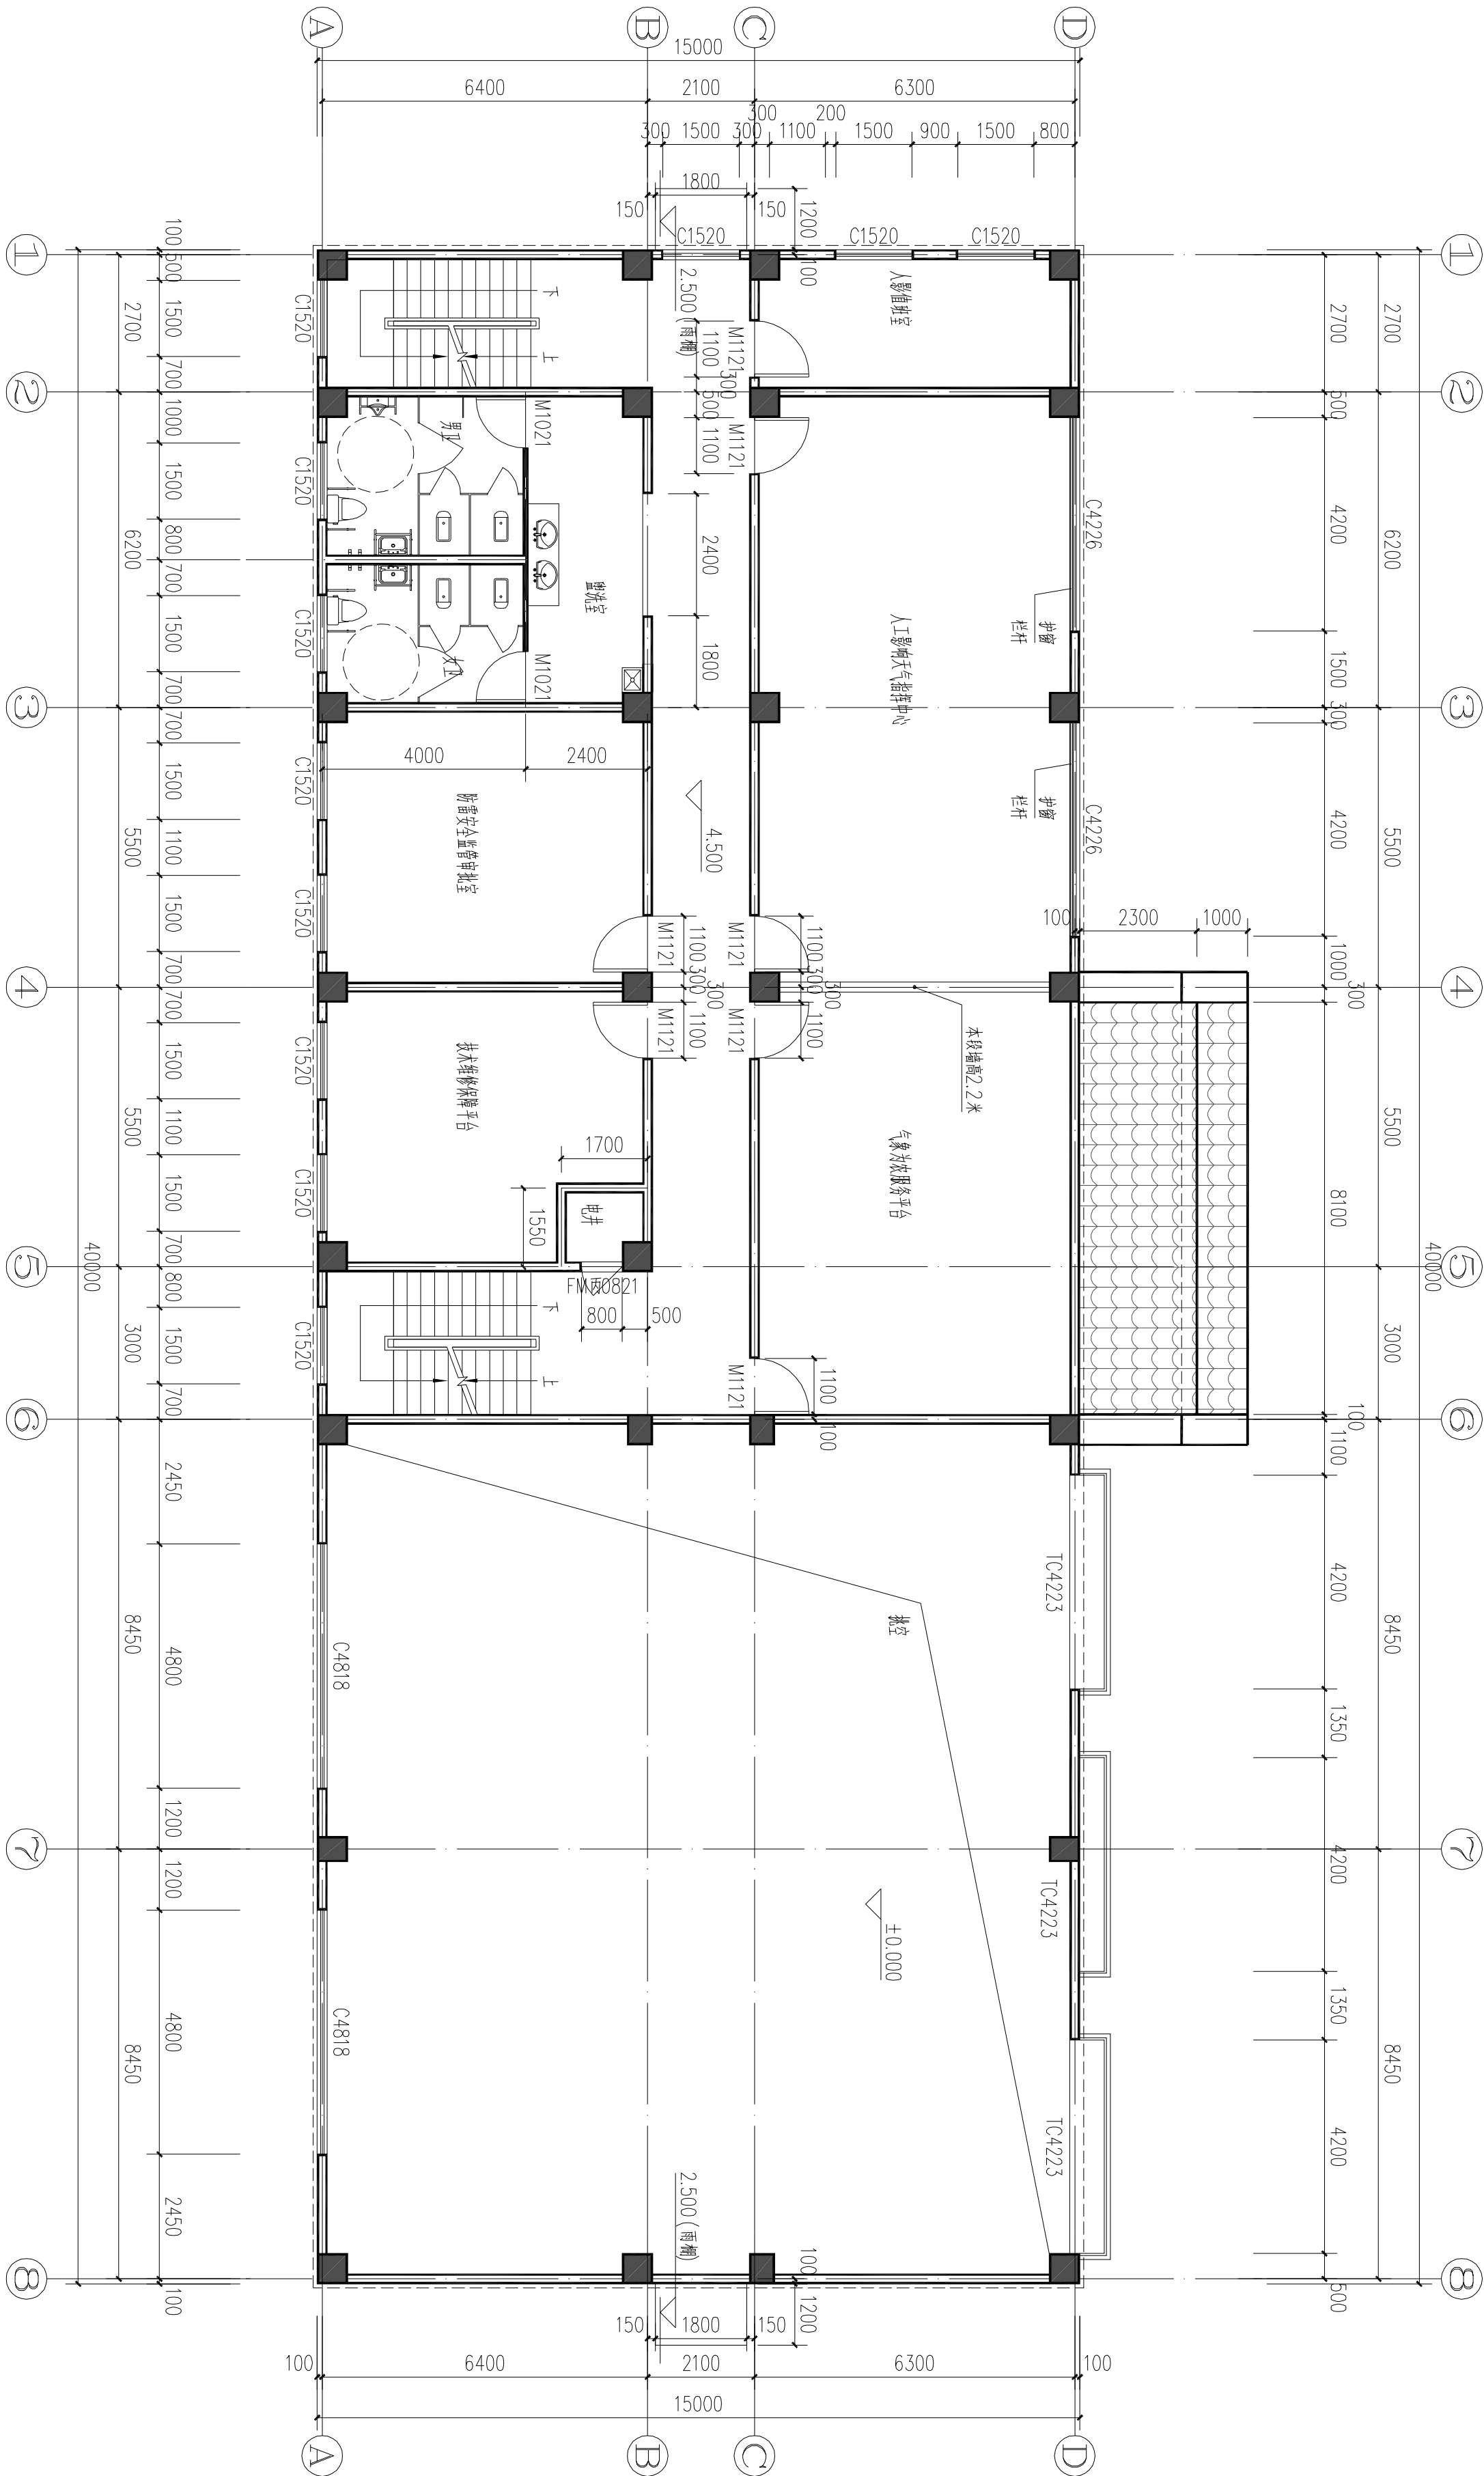

二层平面图
1:100

注: 本层面积347.46平米。