

会签栏 Joint Check up			
总图		给排水	
建筑		暖通	
结构		电气	
合作单位 COOPERATED			

设计单位
Design Institute



陕西方得建筑工程设计有限公司
SHANXI FANGDE ARCHITECTURAL DESIGN CO., LTD.
建筑工程甲级 A161005968

备注
Notes
*本图纸仅供甲方内部使用,不得用于本工程以外范围。
*本图纸版权归甲方所有,未经许可,不得复制或传播。

建设单位
Client
太白县气象局


工程名称
Project
太白县国家基本气象站
业务用房及配套设施建设

子项名称
Sub Item
业务用房

图名 Title 三层平面图		
工程编号 Project No. FSD-2021-257#	出图日期 Date 2023.03	
图号 Dwg. No. 05	专业 Dept. 建筑	报建方案

签名 Signature		
审定 Approved 张莉	张莉	张莉
审核 Examined 胡晓宇	胡晓宇	张莉
校对 Checked 胡晓宇	胡晓宇	张莉
项目负责人 Team Prin 张莉	张莉	张莉
设计 Designed 伍小朋	伍小朋	伍小朋
制图 Drawn by 伍小朋	伍小朋	伍小朋
执业签章 Registration Stamp		

出图签章
Business Stamp

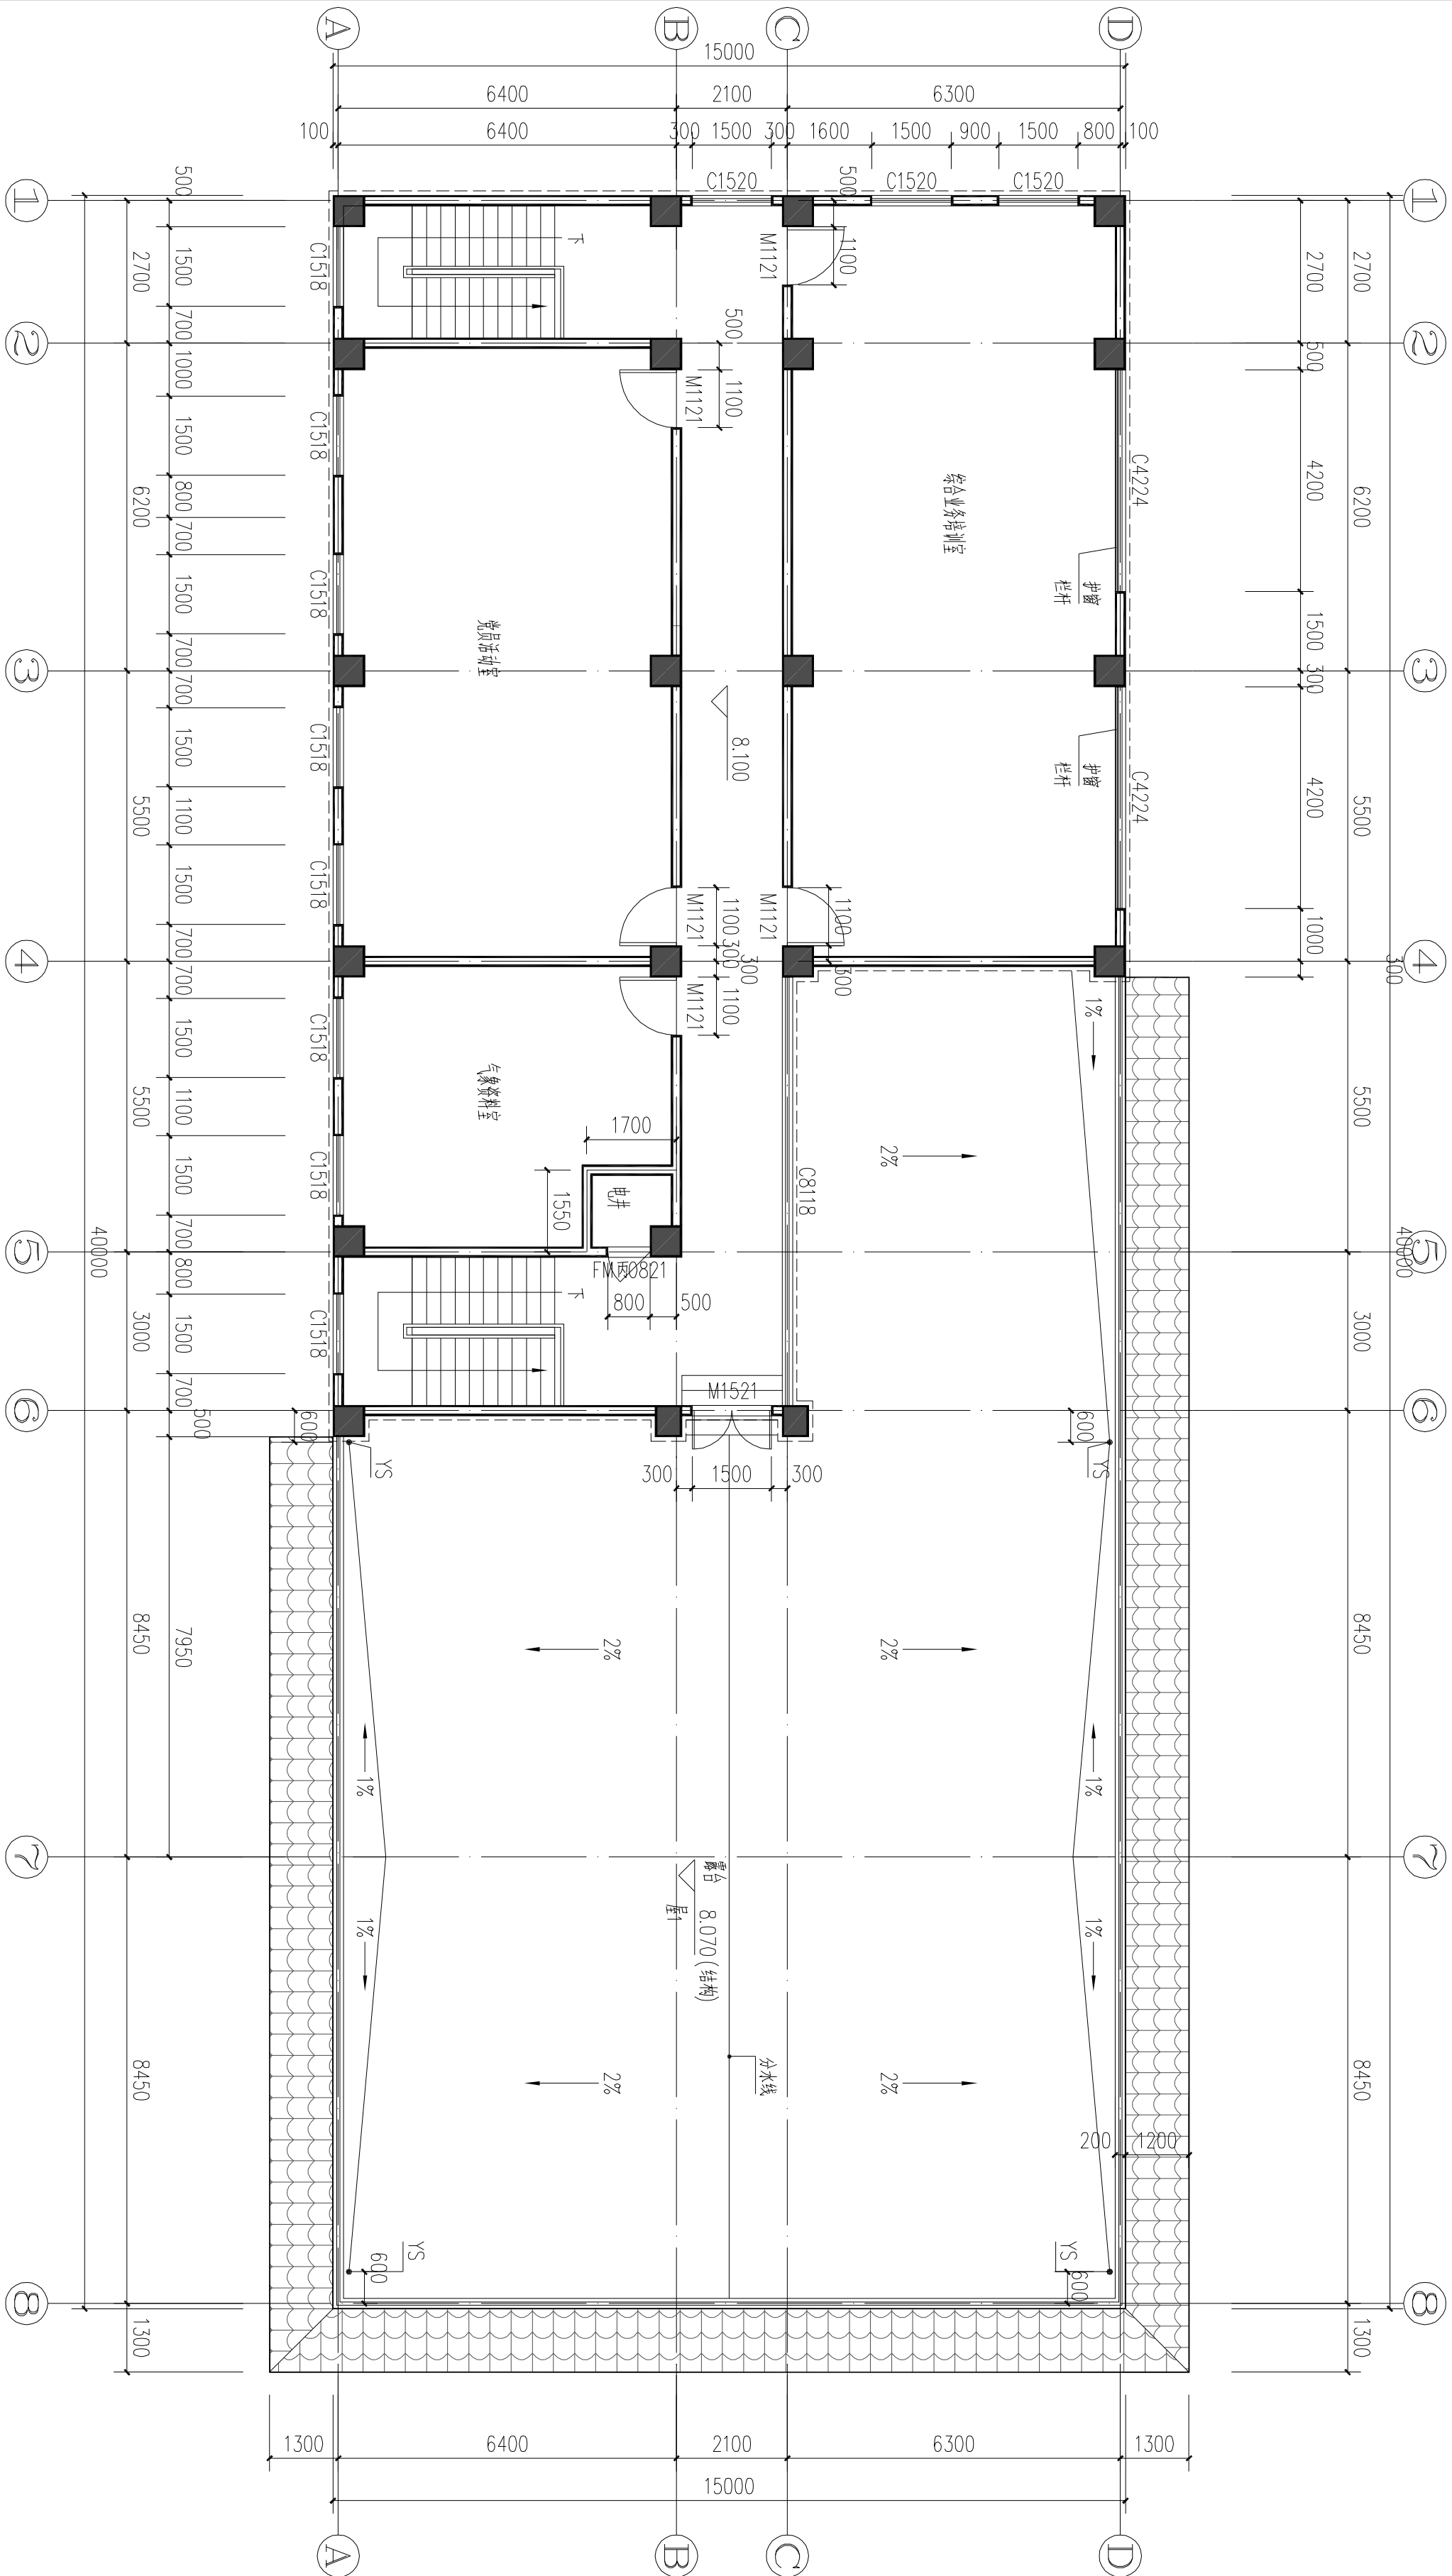

三层平面图
1:100

注:本层面积294.19平方米。