

●会签栏 Joint Check up			
总图		给排水	
建筑		暖通	
结构		电气	

合作单位	
COOPERATION	

设计单位	
Design Institute	



陕西方得建筑设计有限公司


SHANXI FANGDE ARCHITECTURAL DESIGN CO., LTD.

建筑工程甲级 A161005968

备注	* 本图除标注外, 属陕西方得建筑设计有限公司所有。 * 本图仅用于设计, 不得用于工程以外用途。		
建设单位	太白县气象局		
工程名称	太白县国家基本气象站		
子项名称	业务用房及配套设施建设		
图名	屋面平面图	工程编号	FSJ-2021-257#
Project No.	FSJ-2021-257#	出图日期	2023.03
图号	06	专业	建筑

签名 Signature			
审定	张莉	张莉	
审核	胡晓宇	胡晓宇	
校对	胡晓宇	胡晓宇	
项目负责人	张莉	张莉	
专业负责人	张莉	张莉	
设计	任小朋	任小朋	
制图	任小朋	任小朋	

出图签字	
Design Stamp	

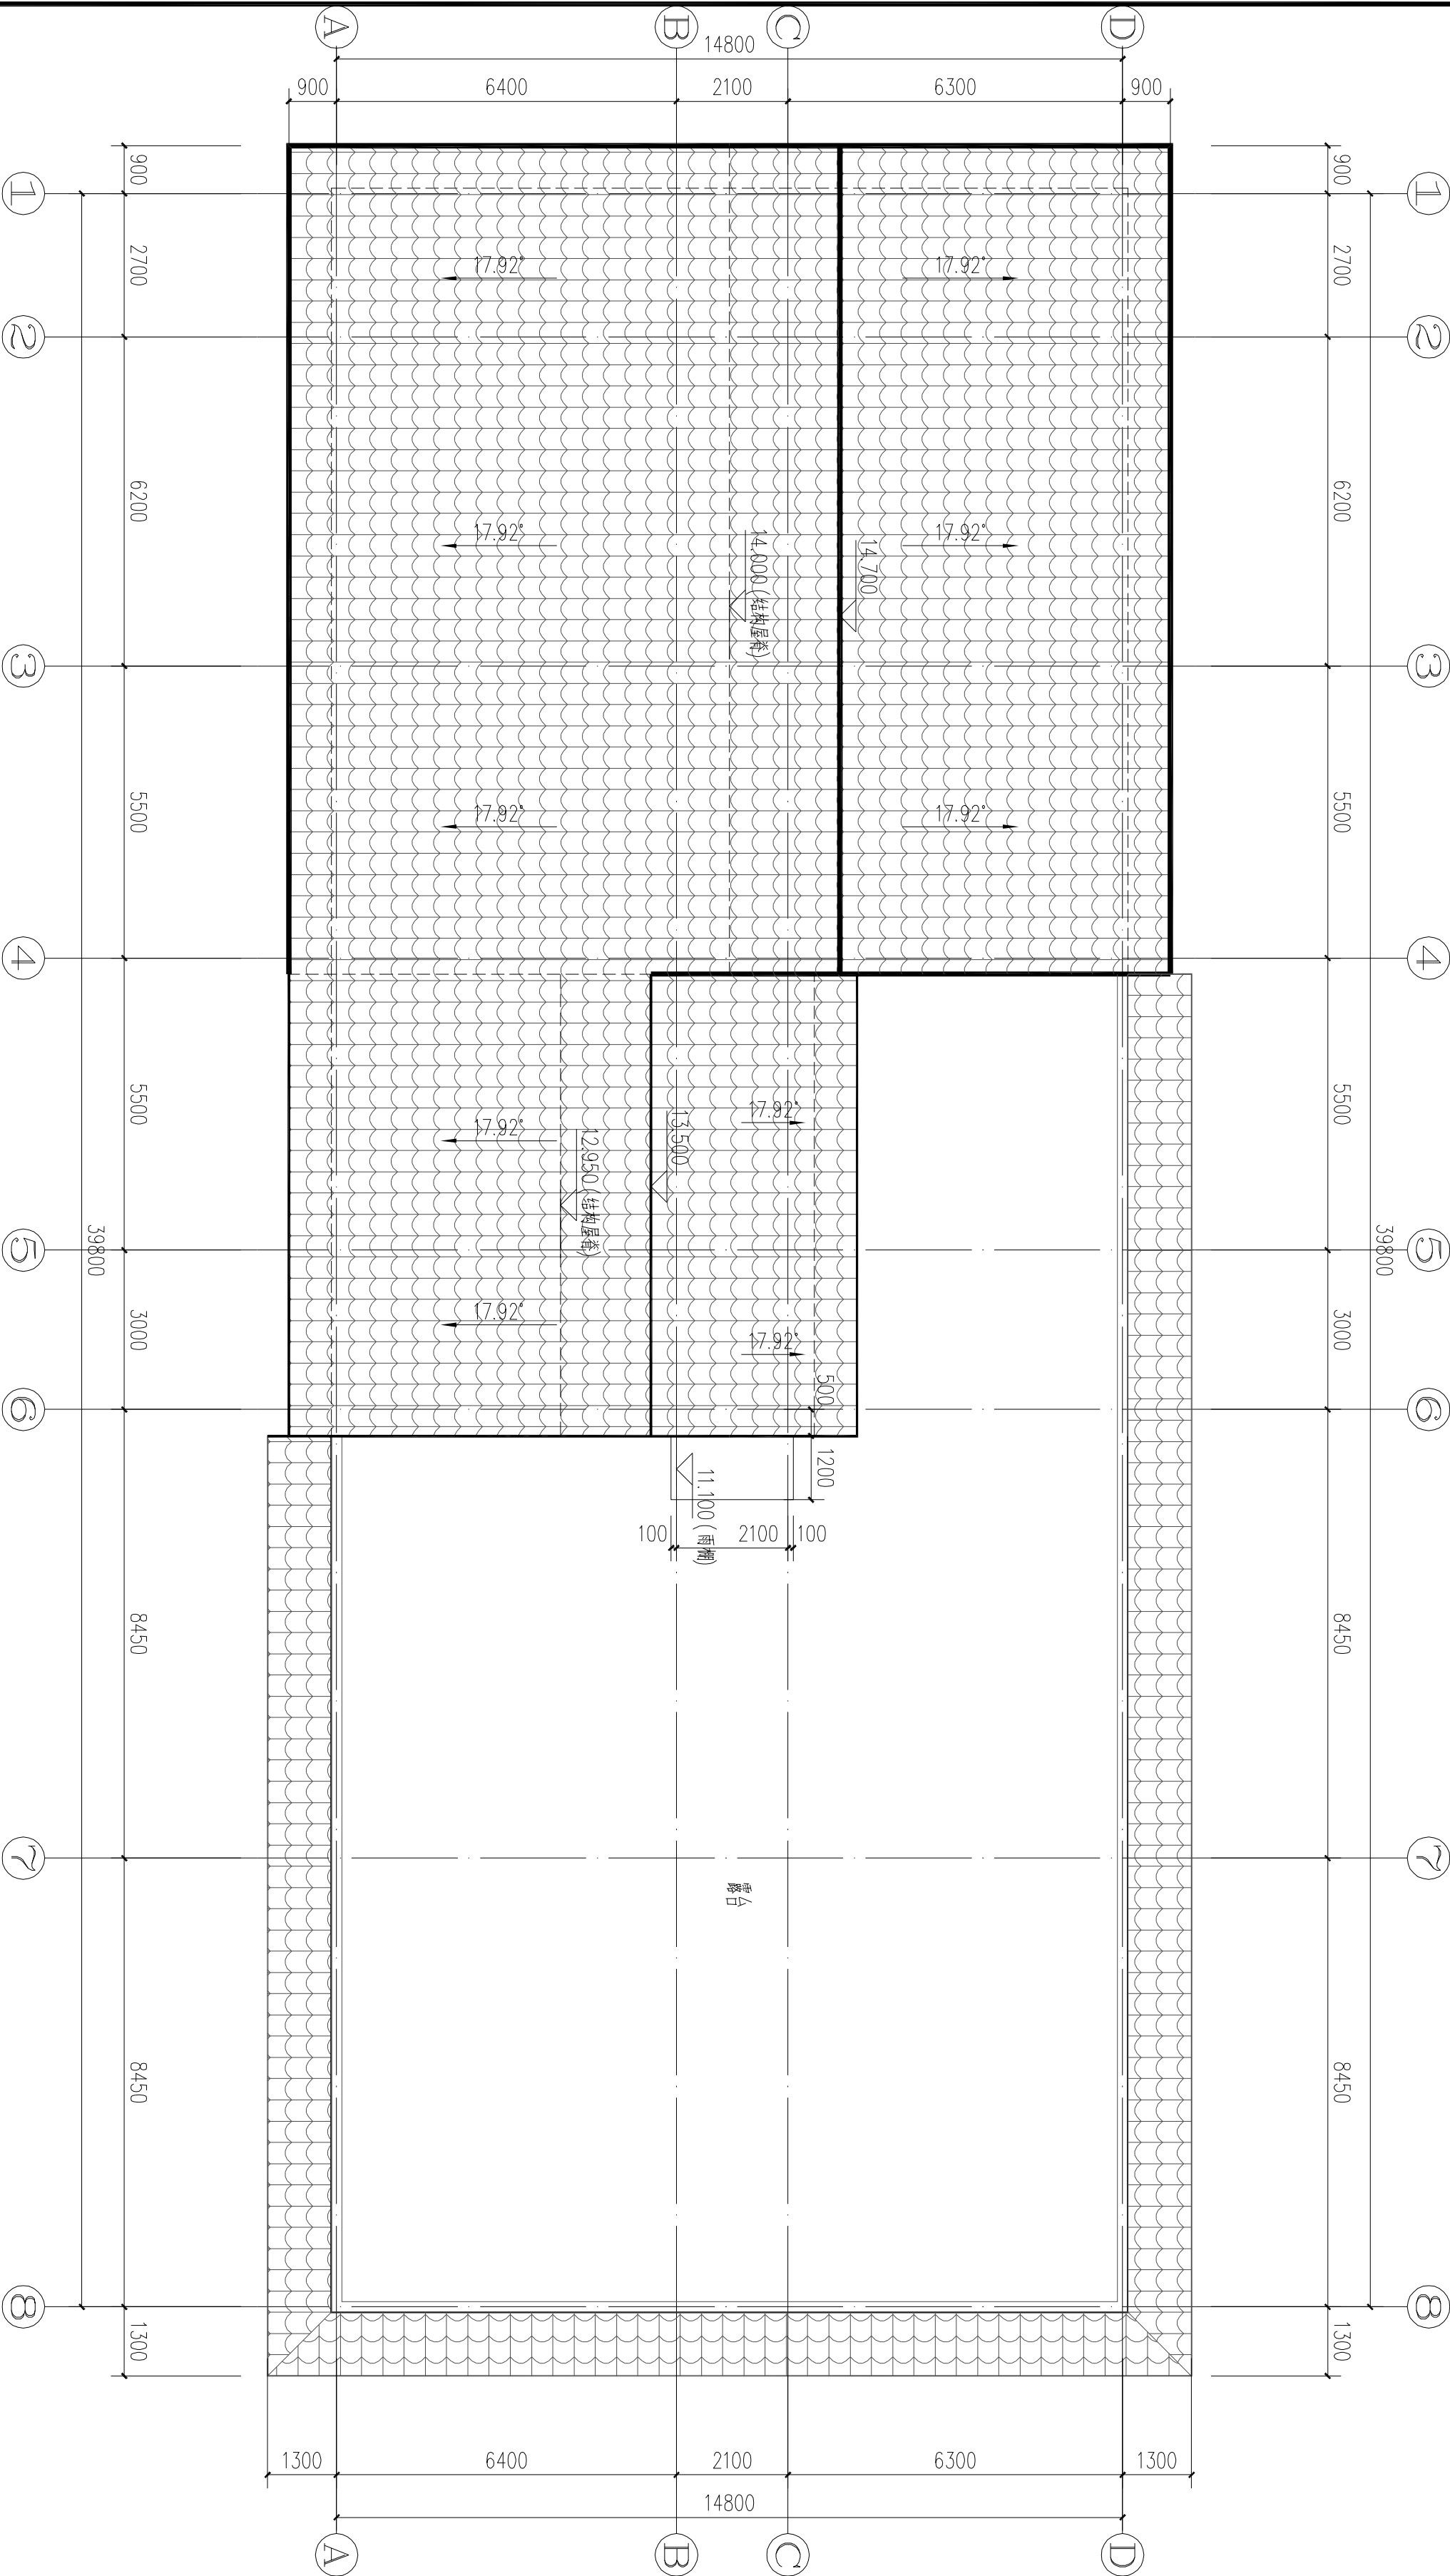

屋面平面图
1:100