


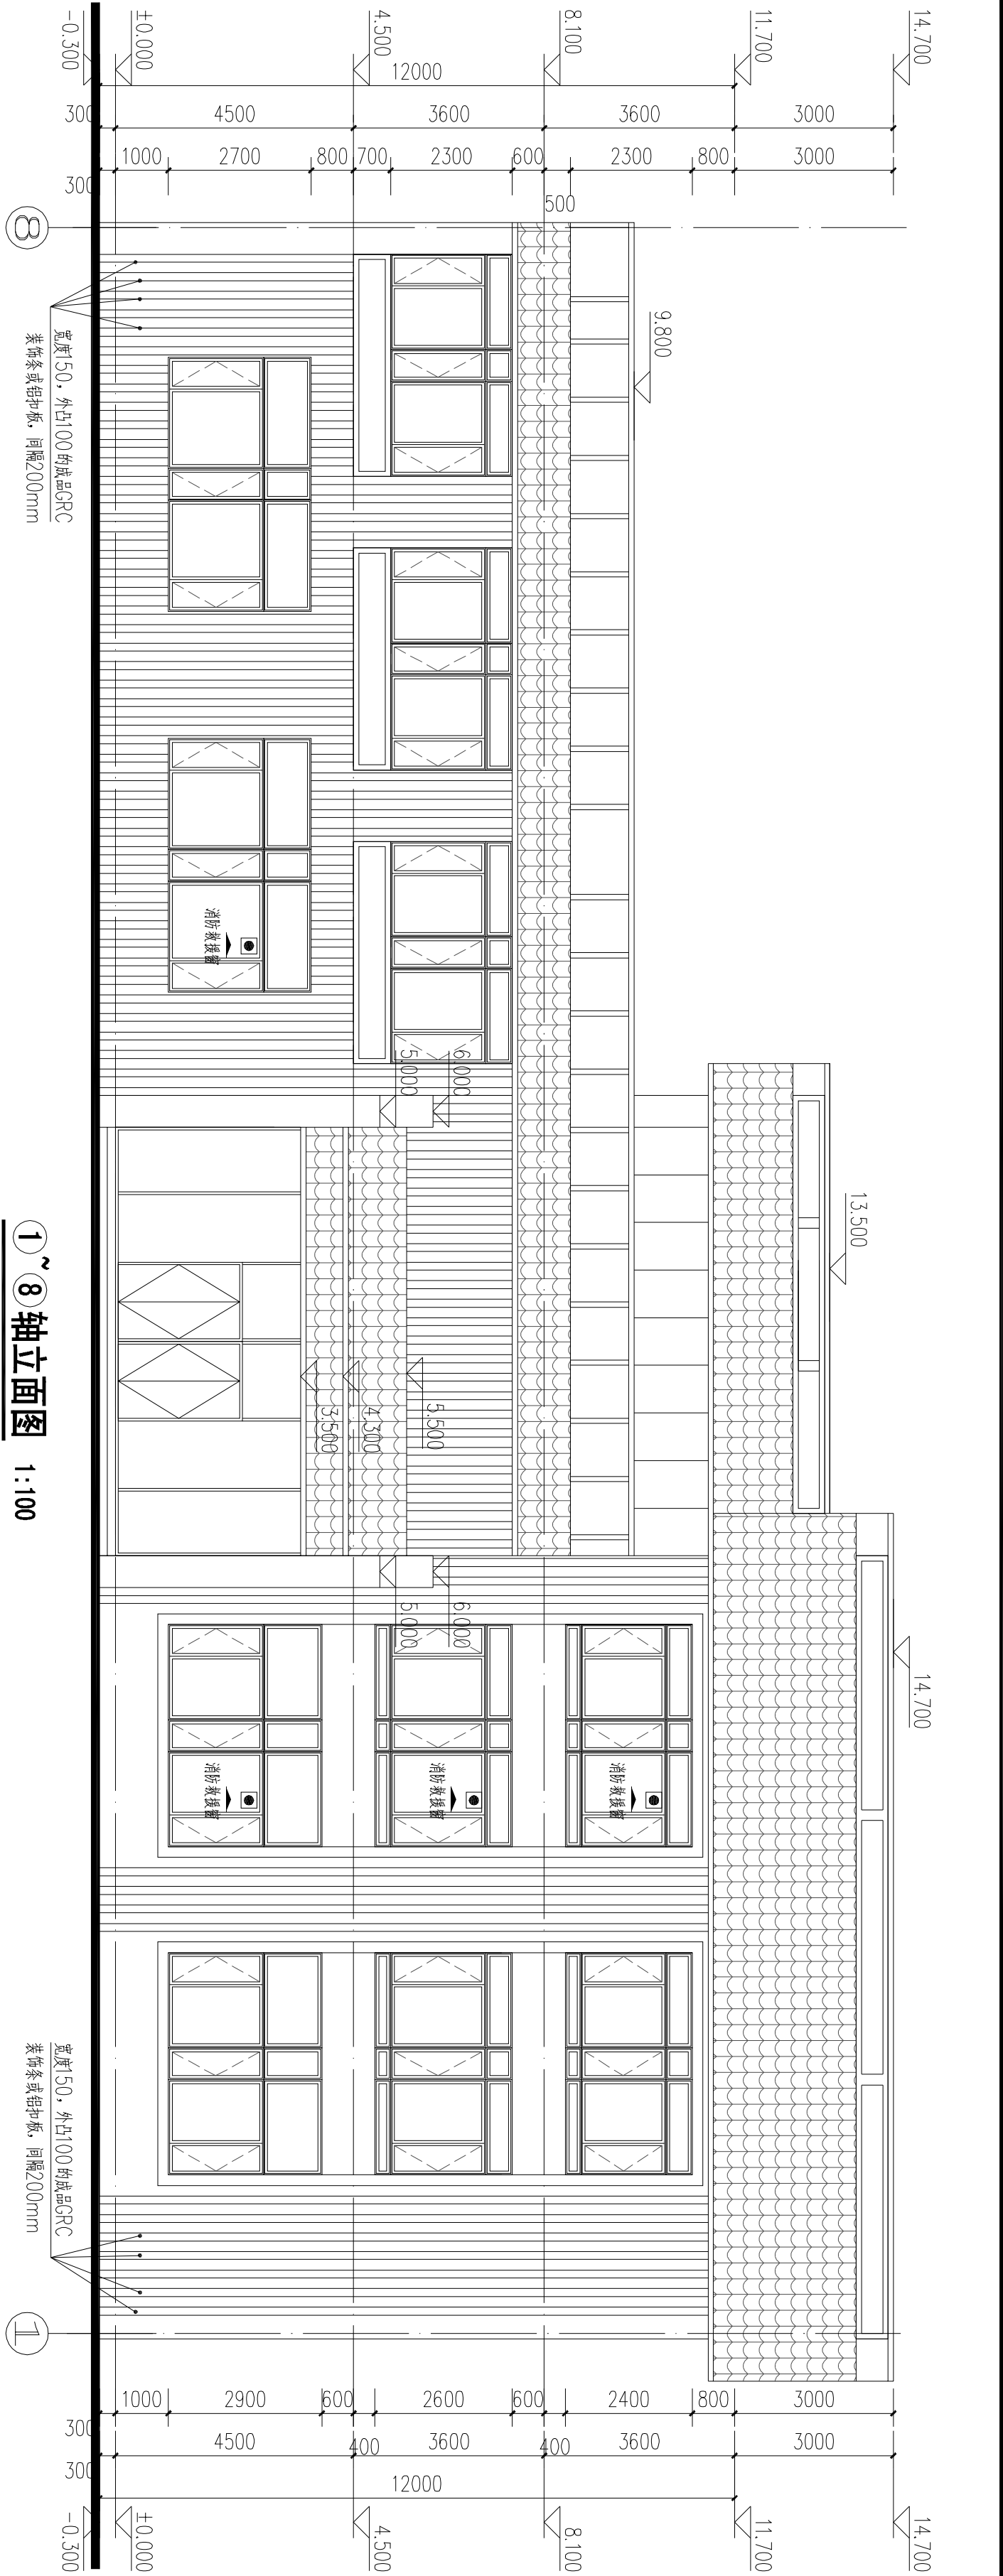


1~8轴立面图 1:100

宽度50, 外贴100的成品GRC
装饰条或铝扣板, 间距200mm

1

宽度50, 外贴100的成品GRC
装饰条或铝扣板, 间距200mm

8

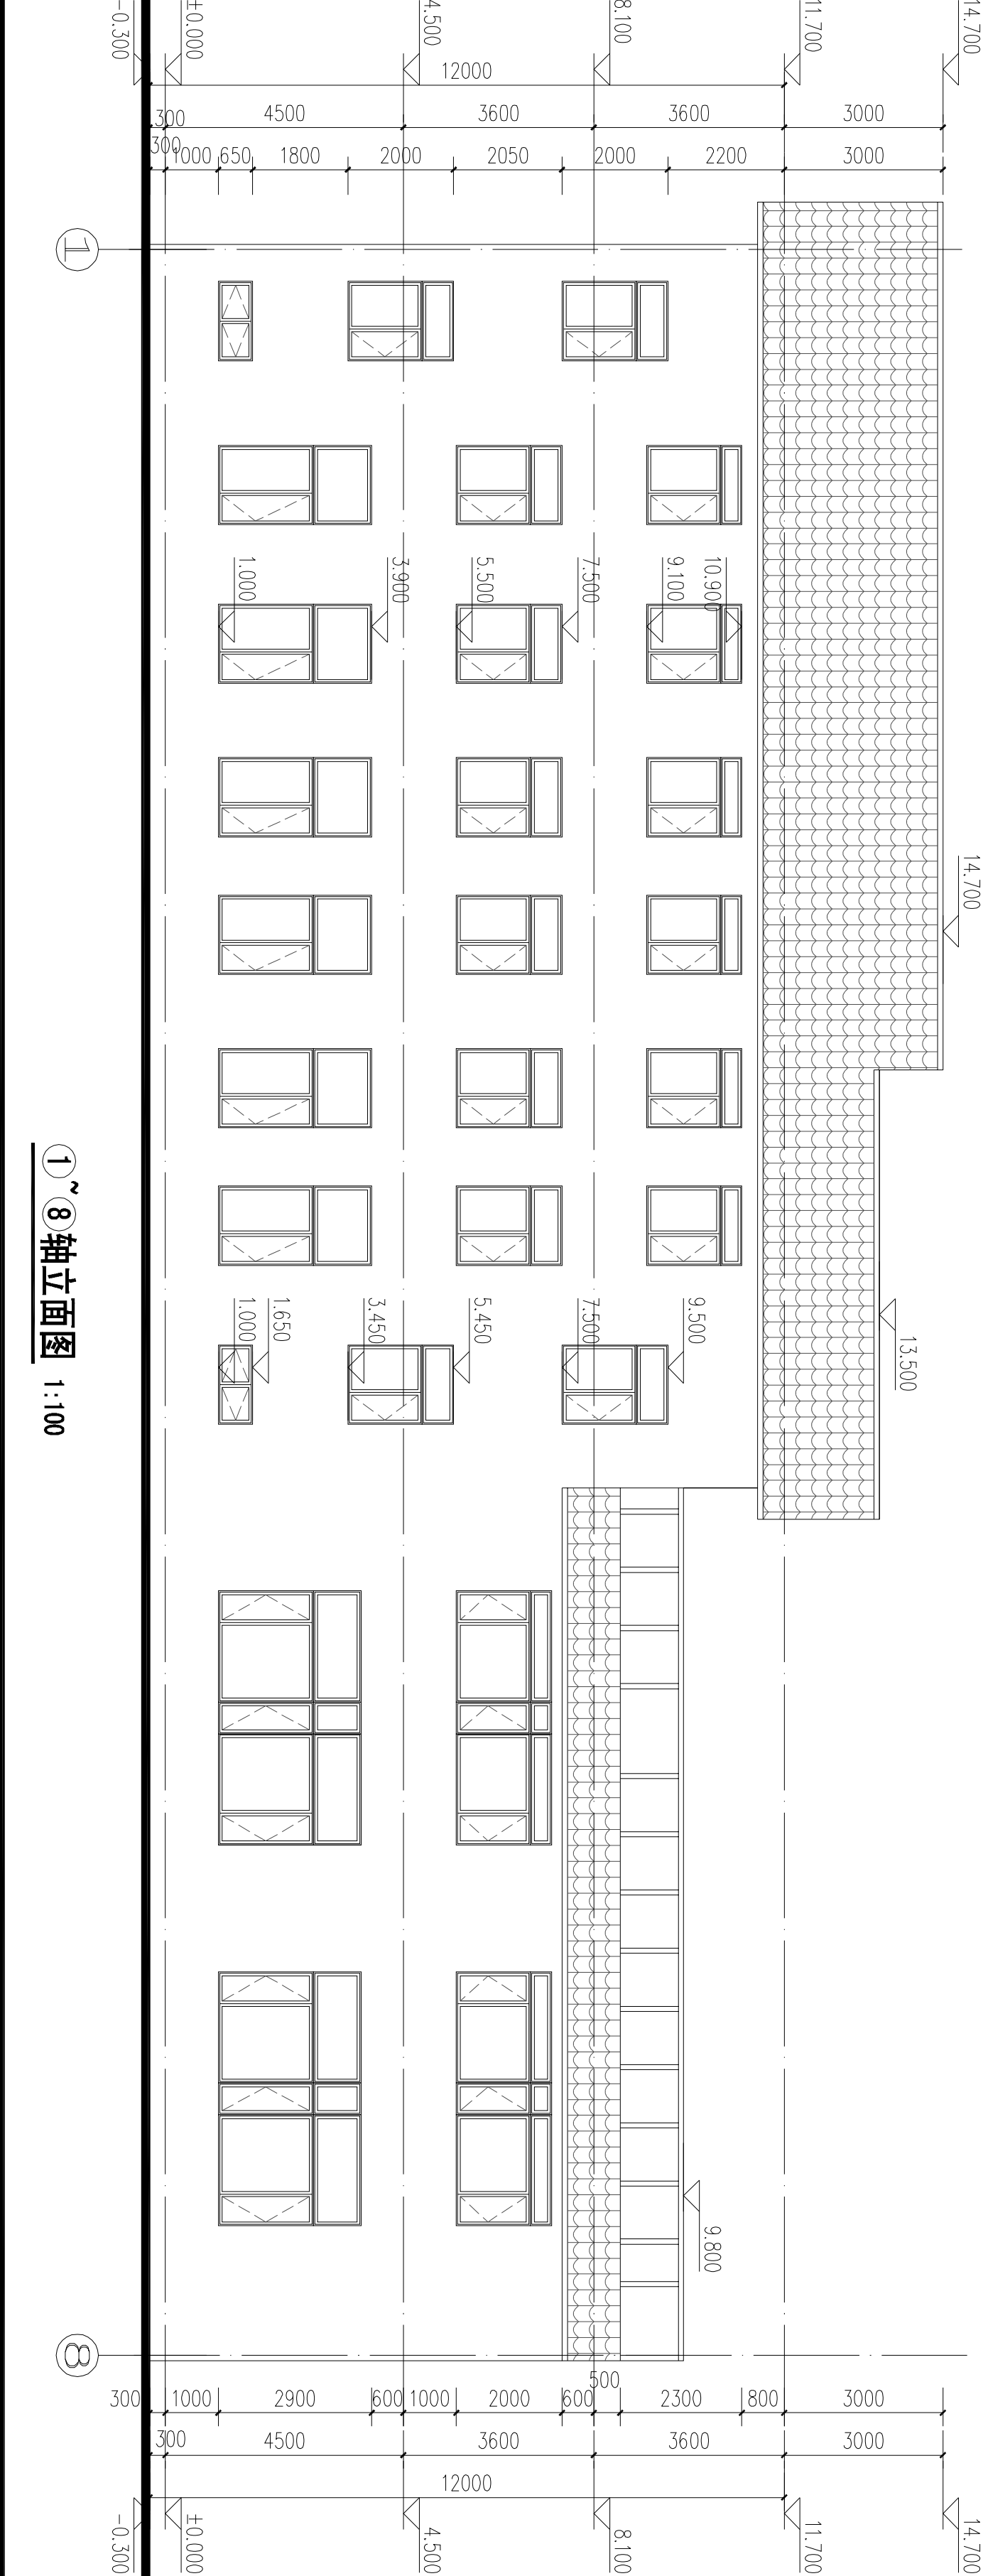

1~8轴立面图 1:100

1

8

会签栏 Joint Check up		给排水	
总图		暖通	
建筑		电气	
结构			
合作单位 COOPERATION			

设计单位 Design Institute	
--------------------------	--

备注 Notes	* 本图纸仅供甲方用于工程, 不得用于本工程以外的工程。 * 本图纸仅供参考, 不作为工程实施的依据。
建设单位 Client	太白县气象局
工程名称 Project	太白县国家基本气象站 业务用房及配套设施建设
子项名称 Sub Item	业务用房

图名 Title	1-8轴立面图 8-1轴立面图
工程编号 Project No.	FSJ-2021-257#
图号 Dwg. No.	07
出图日期 Date	2023.03
图名 Title	1-8轴立面图 8-1轴立面图

审定 Approved	张莉	张莉
审核 Examined	胡晓宇	胡晓宇
校对 Checked	胡晓宇	胡晓宇
项目负责人 Team Prin	张莉	张莉
专业负责人 Chief	张莉	张莉
设计 Designed	任小朋	任小朋
制图 Drawn by	任小朋	任小朋
执业签章 Registration Stamp		

出图修改 Issue Stamp	
---------------------	--