

会签栏 Joint Check up			
总图		给排水	
建筑		暖通	
结构		电气	
合作单位 COOPERATED			

设计单位
Design Institute



陕西方得建筑设计有限公司
SHANXI FANGDE ARCHITECTURAL DESIGN CO., LTD.
建筑工程甲级 A161005968

备注 Notes	* 本图仅供设计、施工、监理、建设单位使用，不得用于本工程以外的其他用途。
-------------	---------------------------------------

建设单位 Client	太白县气象局
----------------	--------

工程名称 Project	太白县国家基本气象站 业务用房及配套设施建设
-----------------	---------------------------


子项名称 Sub Item	业务用房
------------------	------

图名 Title	A-D轴立面图 D-A轴立面图 1-1剖面图 2-2剖面图	
工程编号 Project No.	FSJ-2021-257#	出图日期 Date
图号 Dwg. No.	08	专业 Dept.
		报建方案 建筑

签名
Signature


审定 Approved	张莉	张莉
审核 Examined	胡晓宇	胡晓宇
校对 Checked	胡晓宇	胡晓宇
项目负责人 Team Prin	张莉	张莉
专业负责人 Chief	张莉	张莉
设计 Designed	任小朋	任小朋
制图 Drawn by	任小朋	任小朋
执业签章 Registration Stamp		

出图修改
Release Stamp

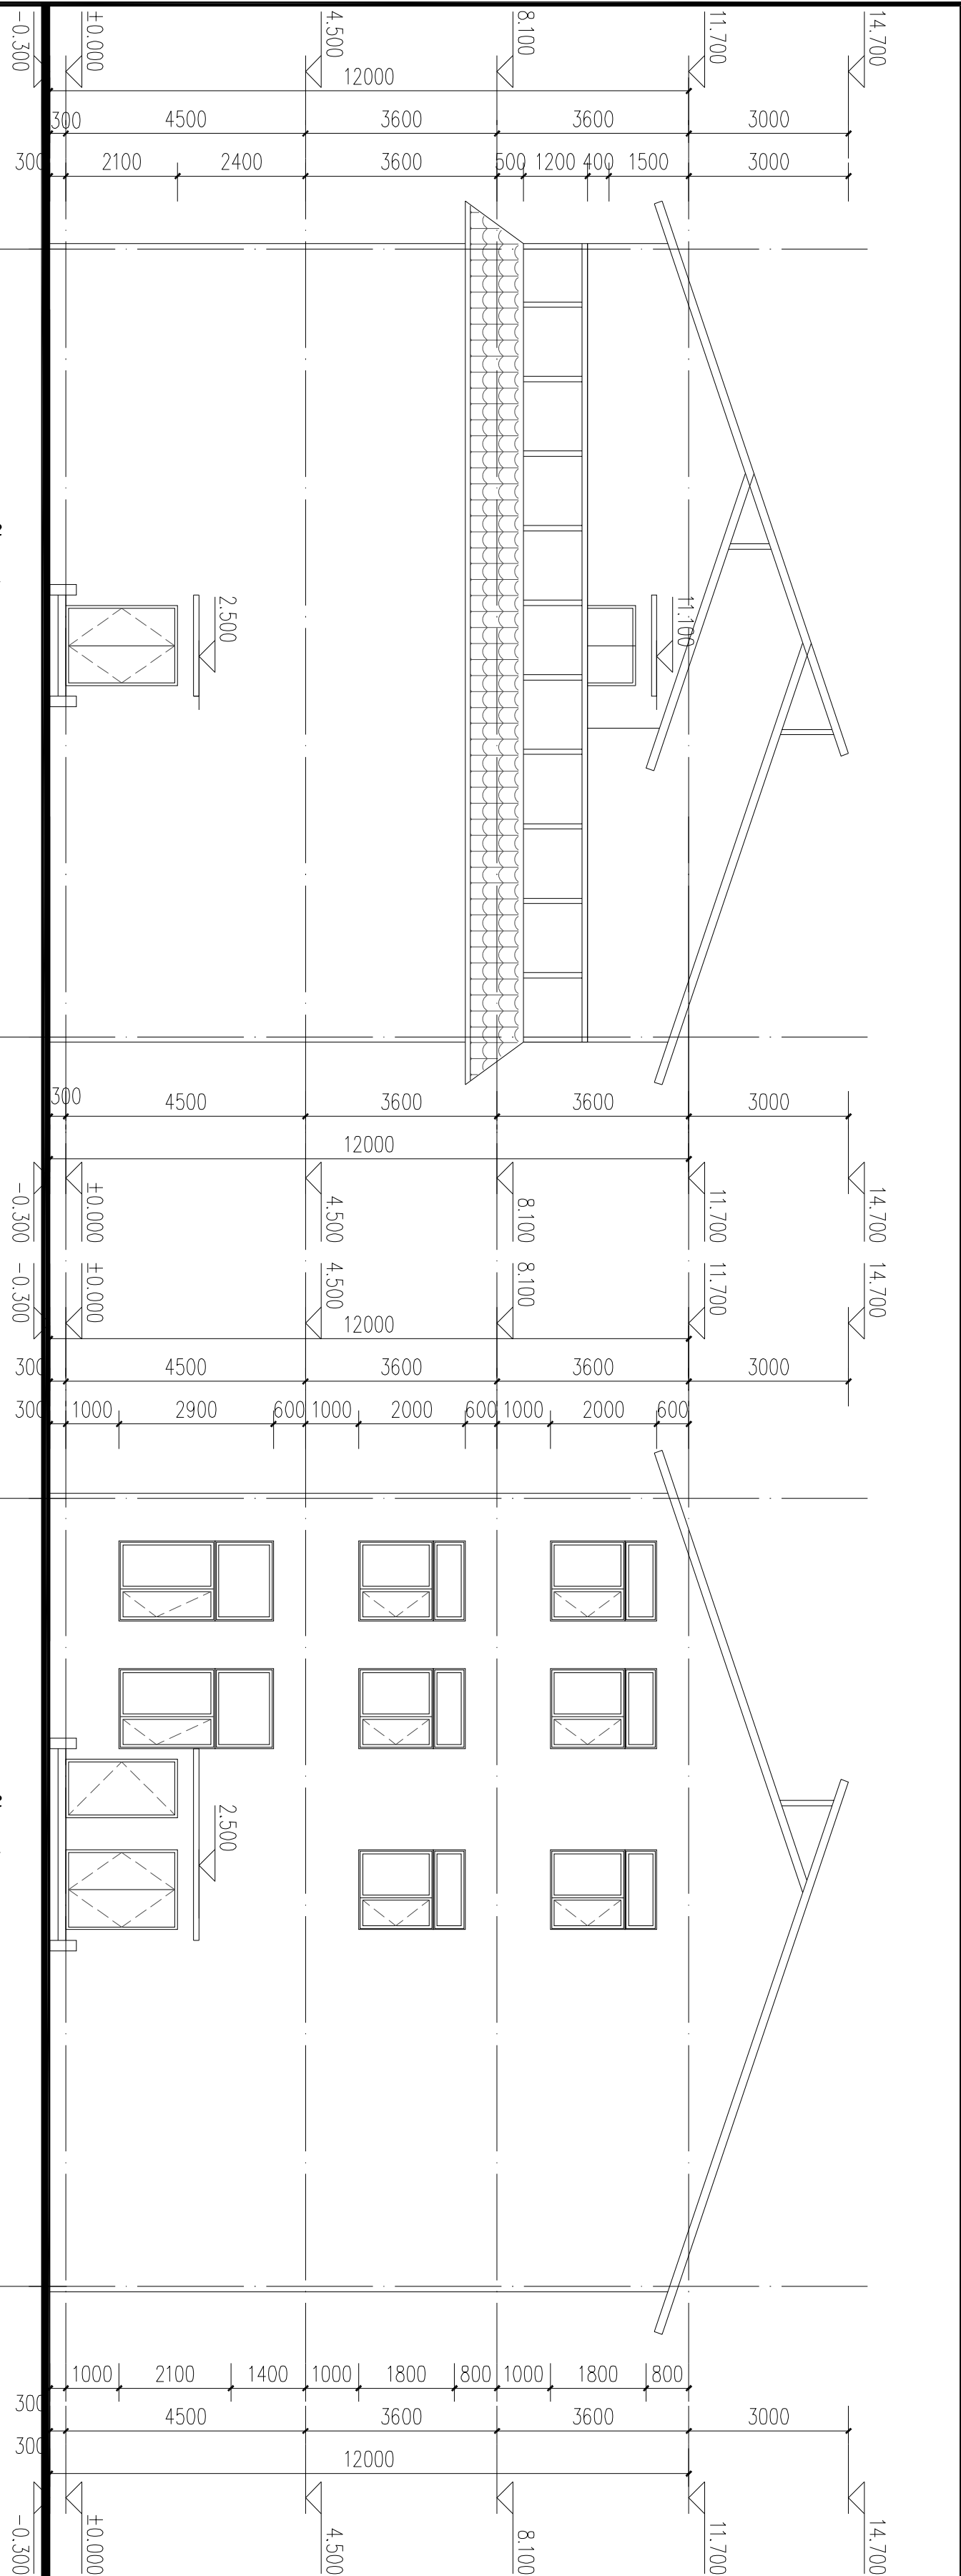

A~D轴立面图 1:100

D~A轴立面图 1:100

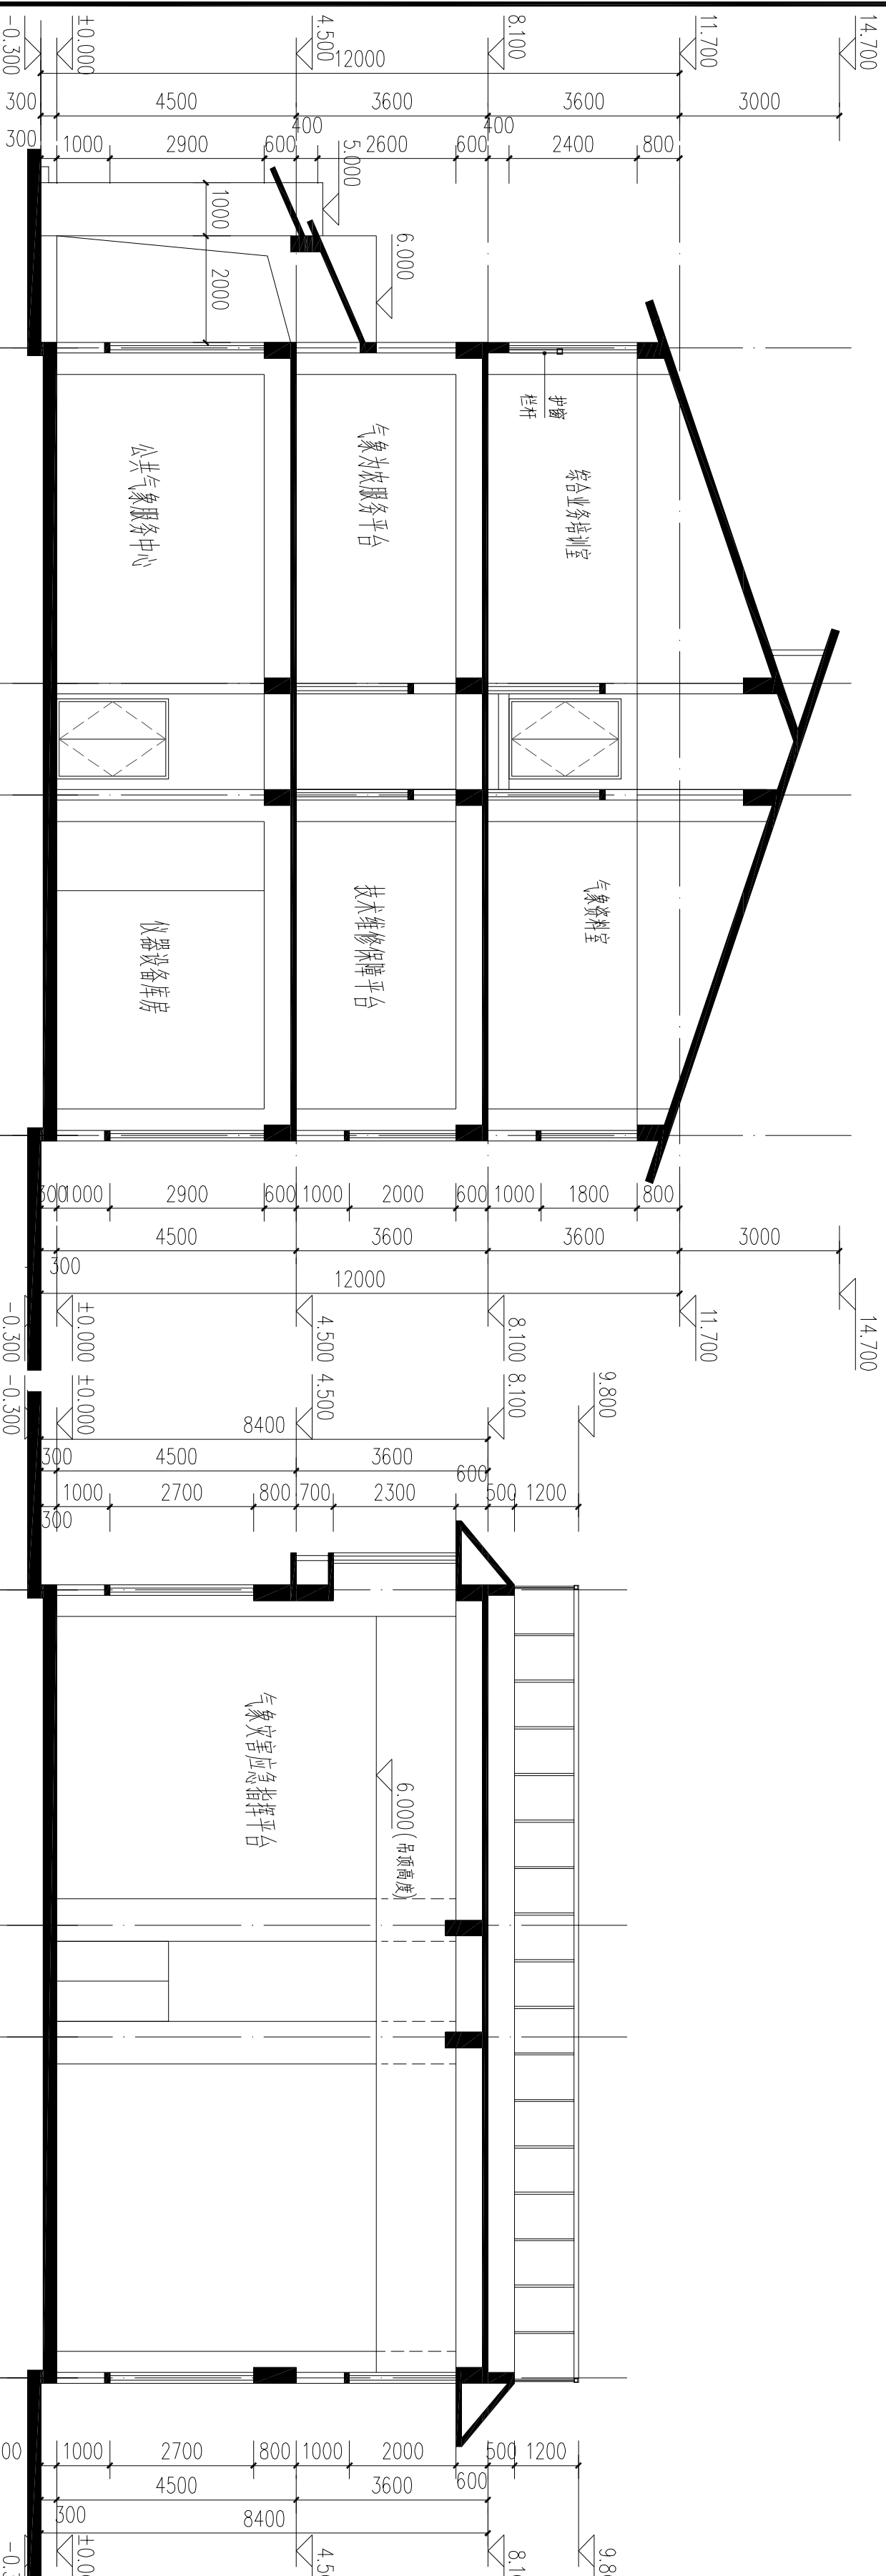

1-1剖面图 1:100

2-2剖面图 1:100