


设计单位资质章

注册执业印章

设计单位公章

合作设计单位

附注

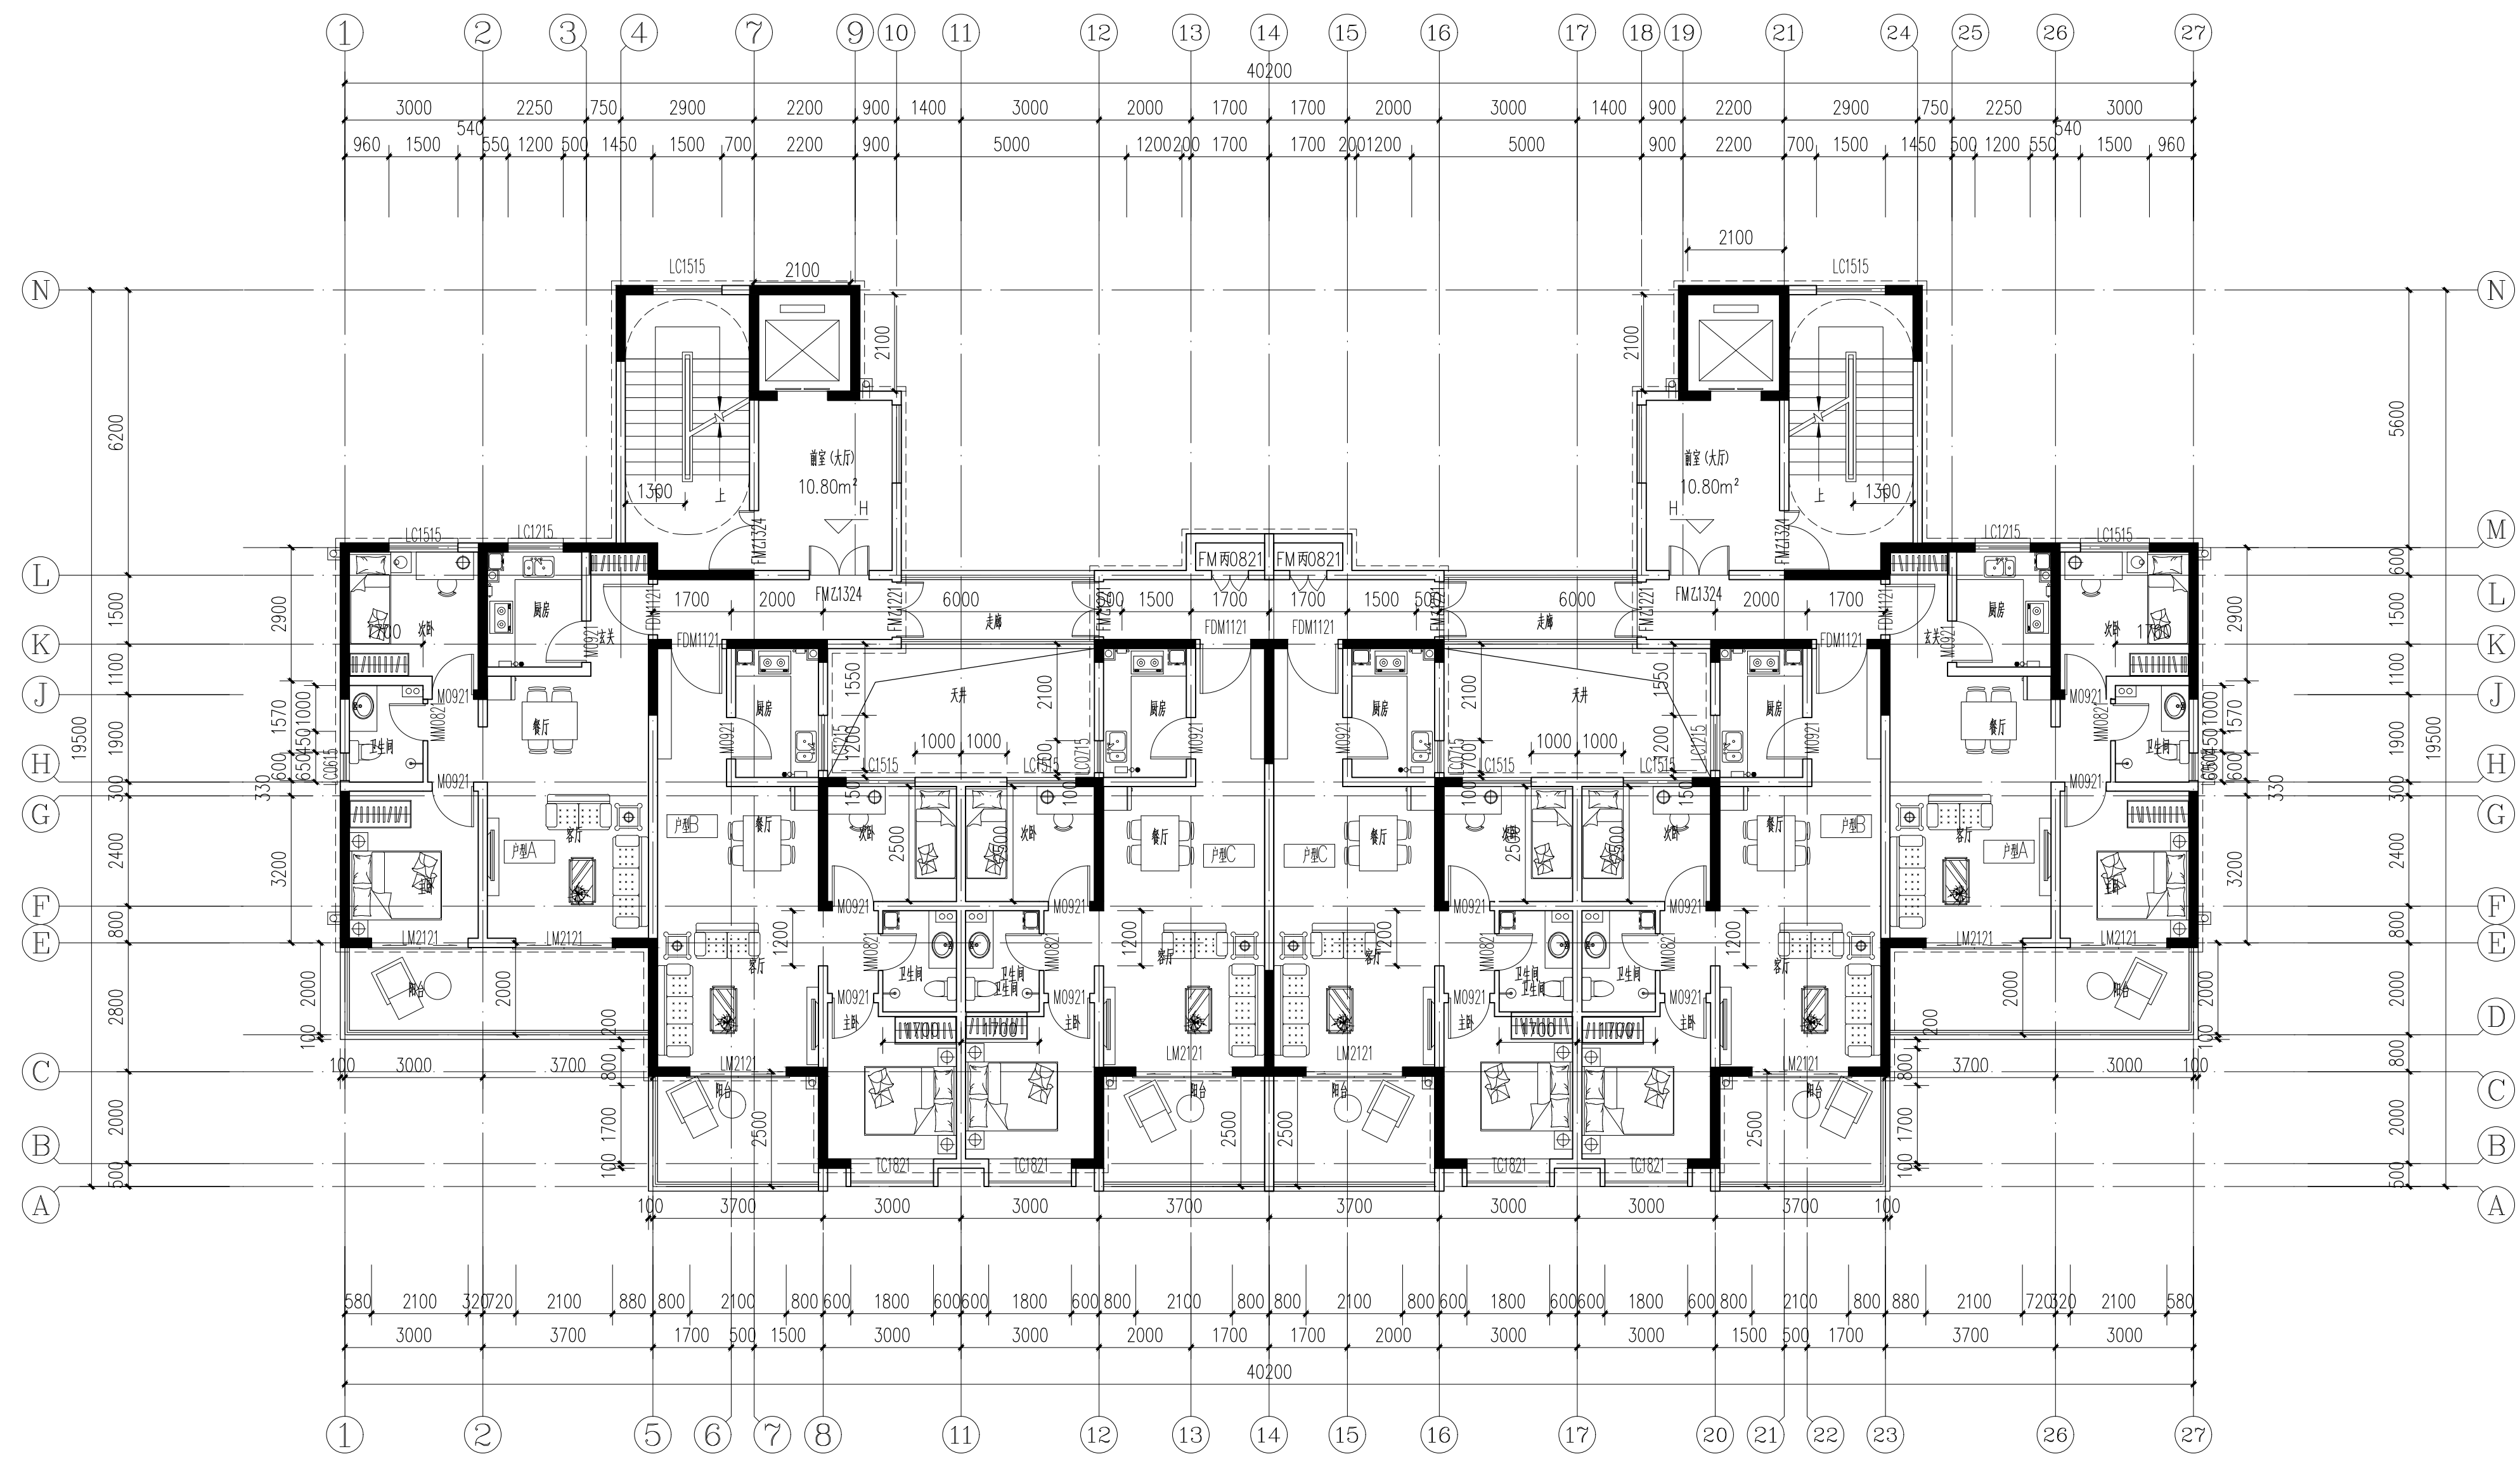

标准层平面图 1:100
本层建筑面积521.61m²

会签栏 COTLINTERSION			
建筑	道路	给排水	暖通 电气
☒	☐	☐	☐
建设单位 CLIENT			
宝鸡红方实业有限公司太白分公司			
项目名称 PROJECT			
太白峡口宏方综合体项目			
子项目名称 SUB PROJECT			
06公寓			
图名 DRAWING TITLE			
二至十一层平面图			
设计号 PROJECT No.	ZFXK22-039		
设计总负责人 DESIGN DIRECTOR	王具福		
专业负责人 DISCIPLINE RESPONSIBLE	王具福		
审核人 AUTHORIZED FOR ISSUE	饶兵		
审核人 EXAMINE & VERIFY	程亚兴		
校对人 CHECKED	程亚兴		
设计人 DESIGNED	刘明		
日期 DATE	方案	图号 DRAWING No.	03
比例 SCALE	1:100	日期 DATE	2023.04
中凡国际工程设计有限公司			
(本图须加盖我公司出图章, 否则无效)			