

设计单位资质章

注册执业印章

设计单位公章

合作设计单位

附注

会签栏 COTINTERSIGN

建筑 道路 给排水 暖通 电气

建设单位 CLIENT

宝鸡红方实业有限公司太白分公司

项目名称 PROJECT

太白谭口宏方综合体项目

子项目名称 SUB PROJECT

06公寓


图名 DRAWING TITLE

南立面图

设计号 PROJECT No.	ZFKX22-039
设计总负责人 DESIGN DIRECTOR	王其福
专业负责人 DISCIPLINE RESPONSIBLE	王其福
审核人 AUTHORIZED FOR ISSUE	饶兵
审核人 EXAMINE & VERIFY	程亚兴
校对人 CHECKED	程亚兴
设计人 DESIGNED	刘明
日期 DATE	2023.04
比例 SCALE	1:100
图号 DRAWING No.	06

中凡国际工程设计有限公司

(本图须加盖我公司出图章, 否则无效)

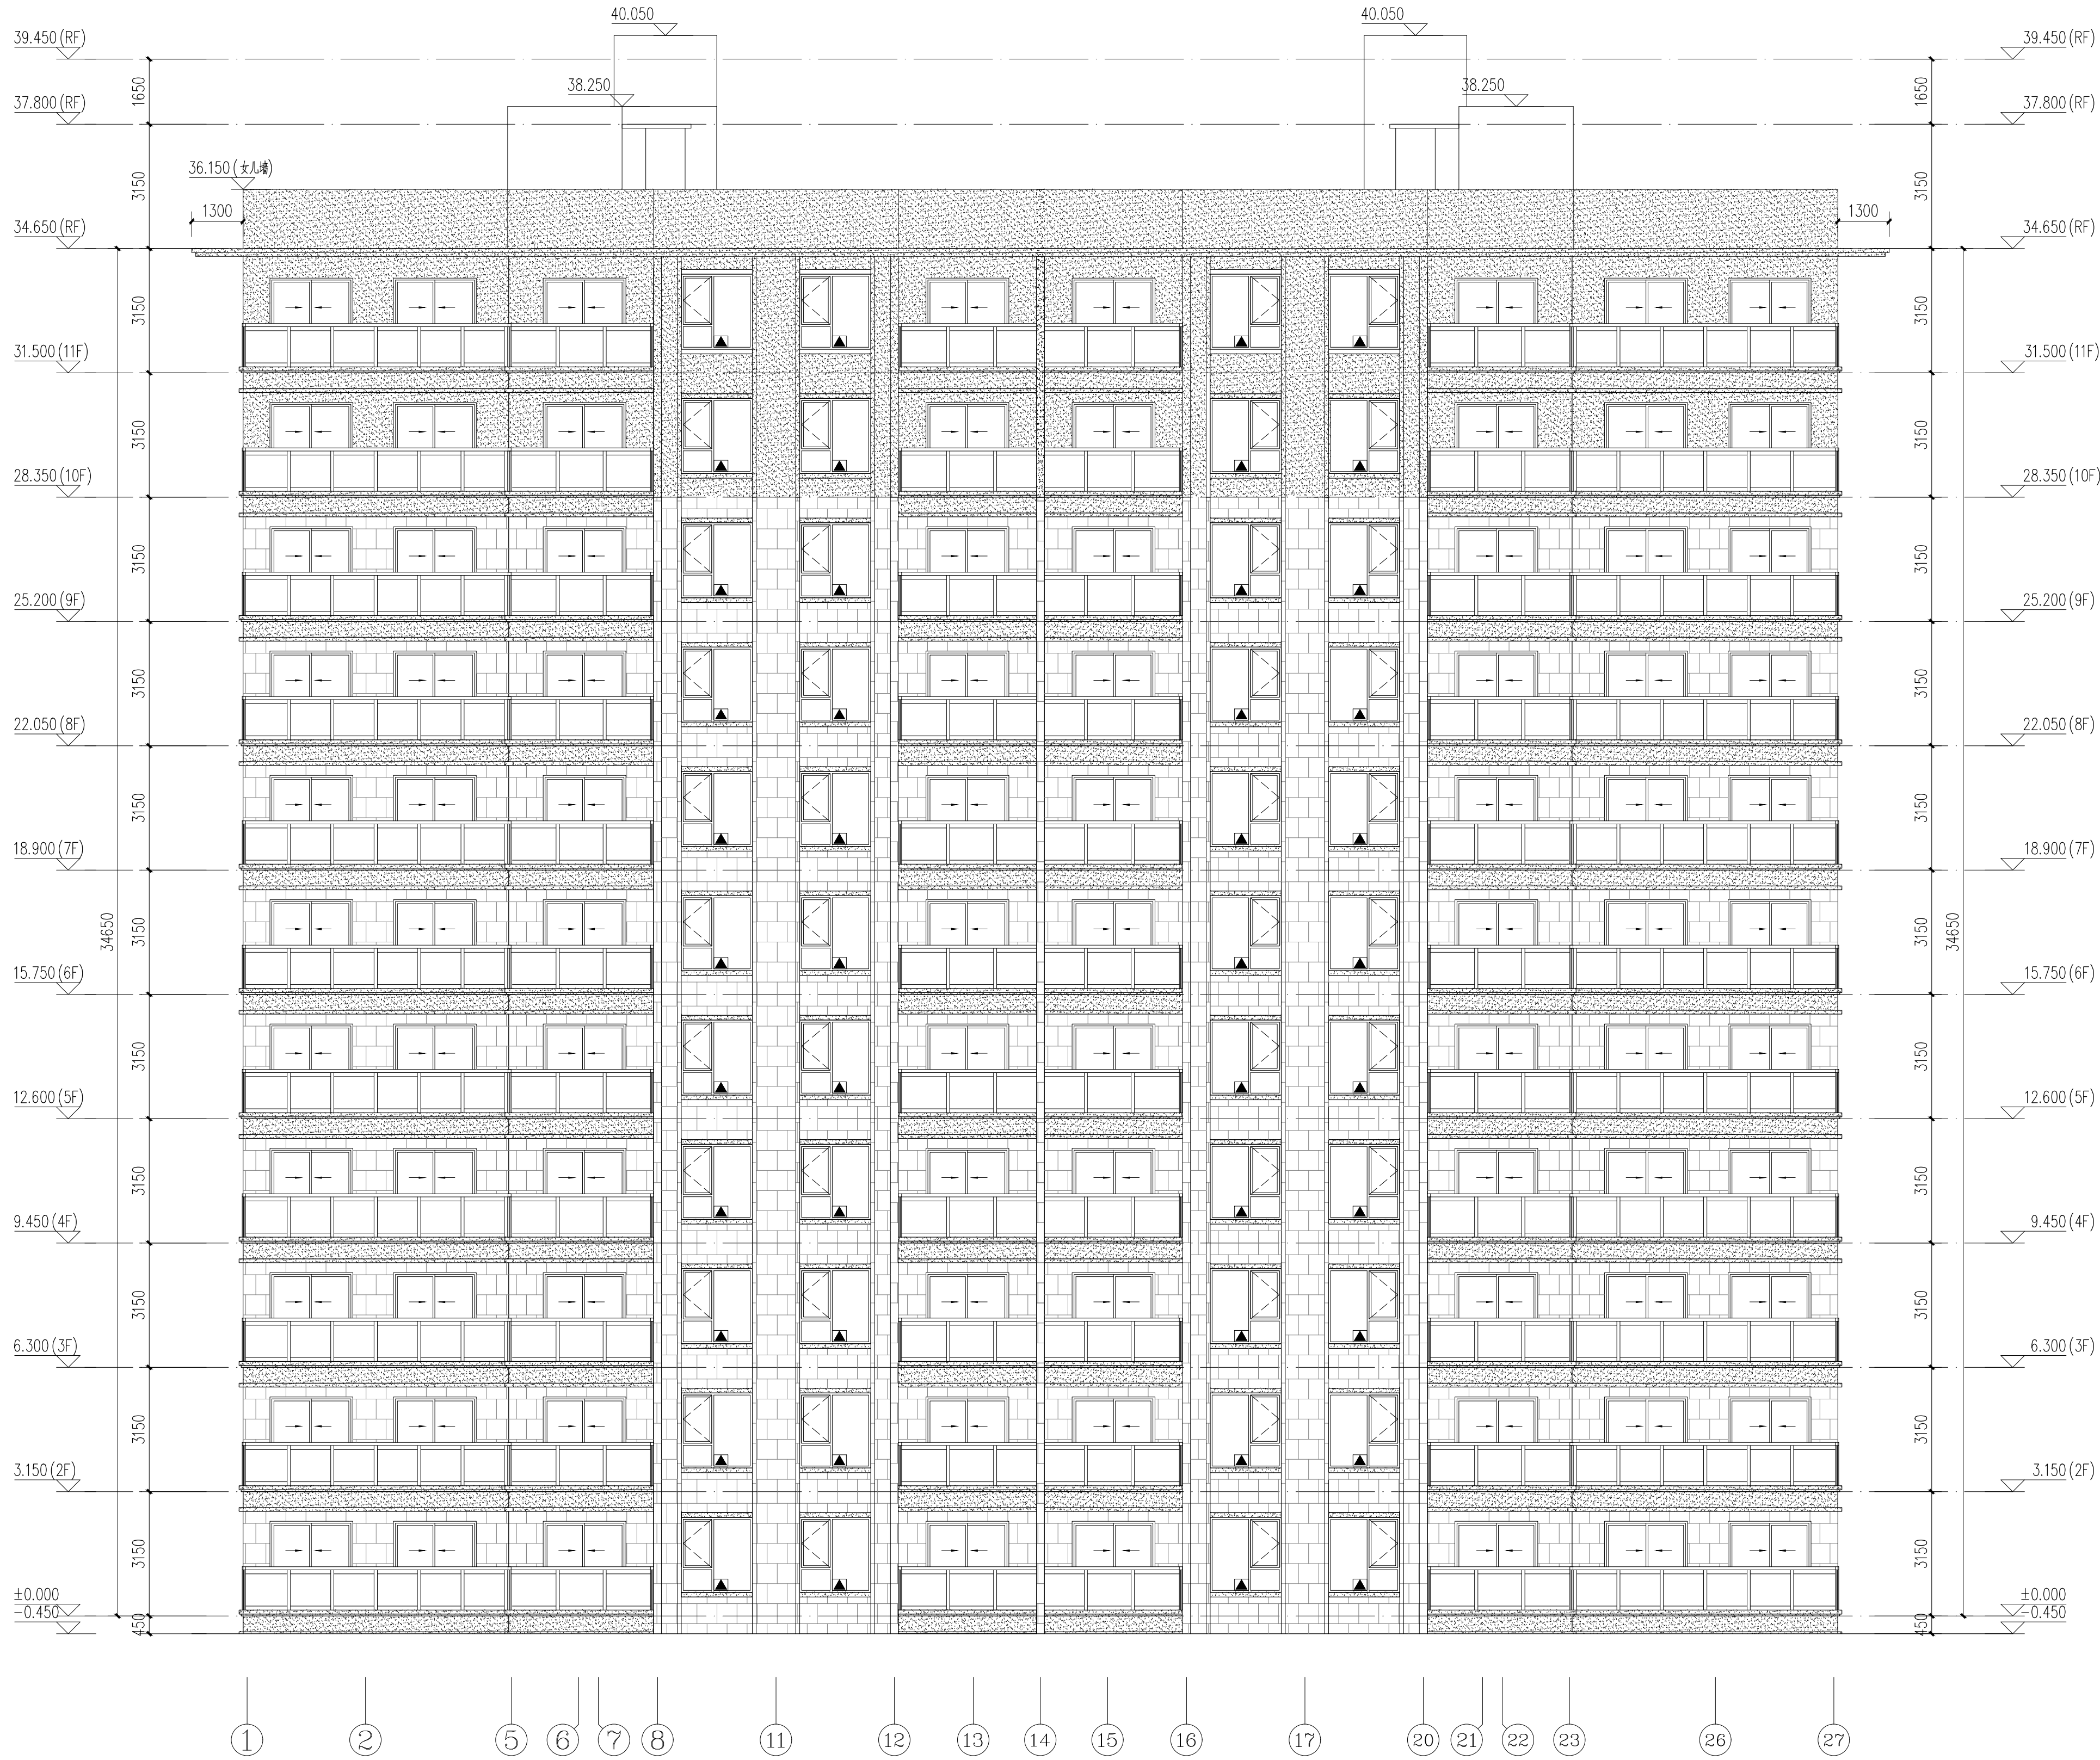

南立面 1:100

图例:

- 香棕色仿石涂料
- 深褐色仿石涂料
- 香棕色仿石涂料
- 消防救援窗