




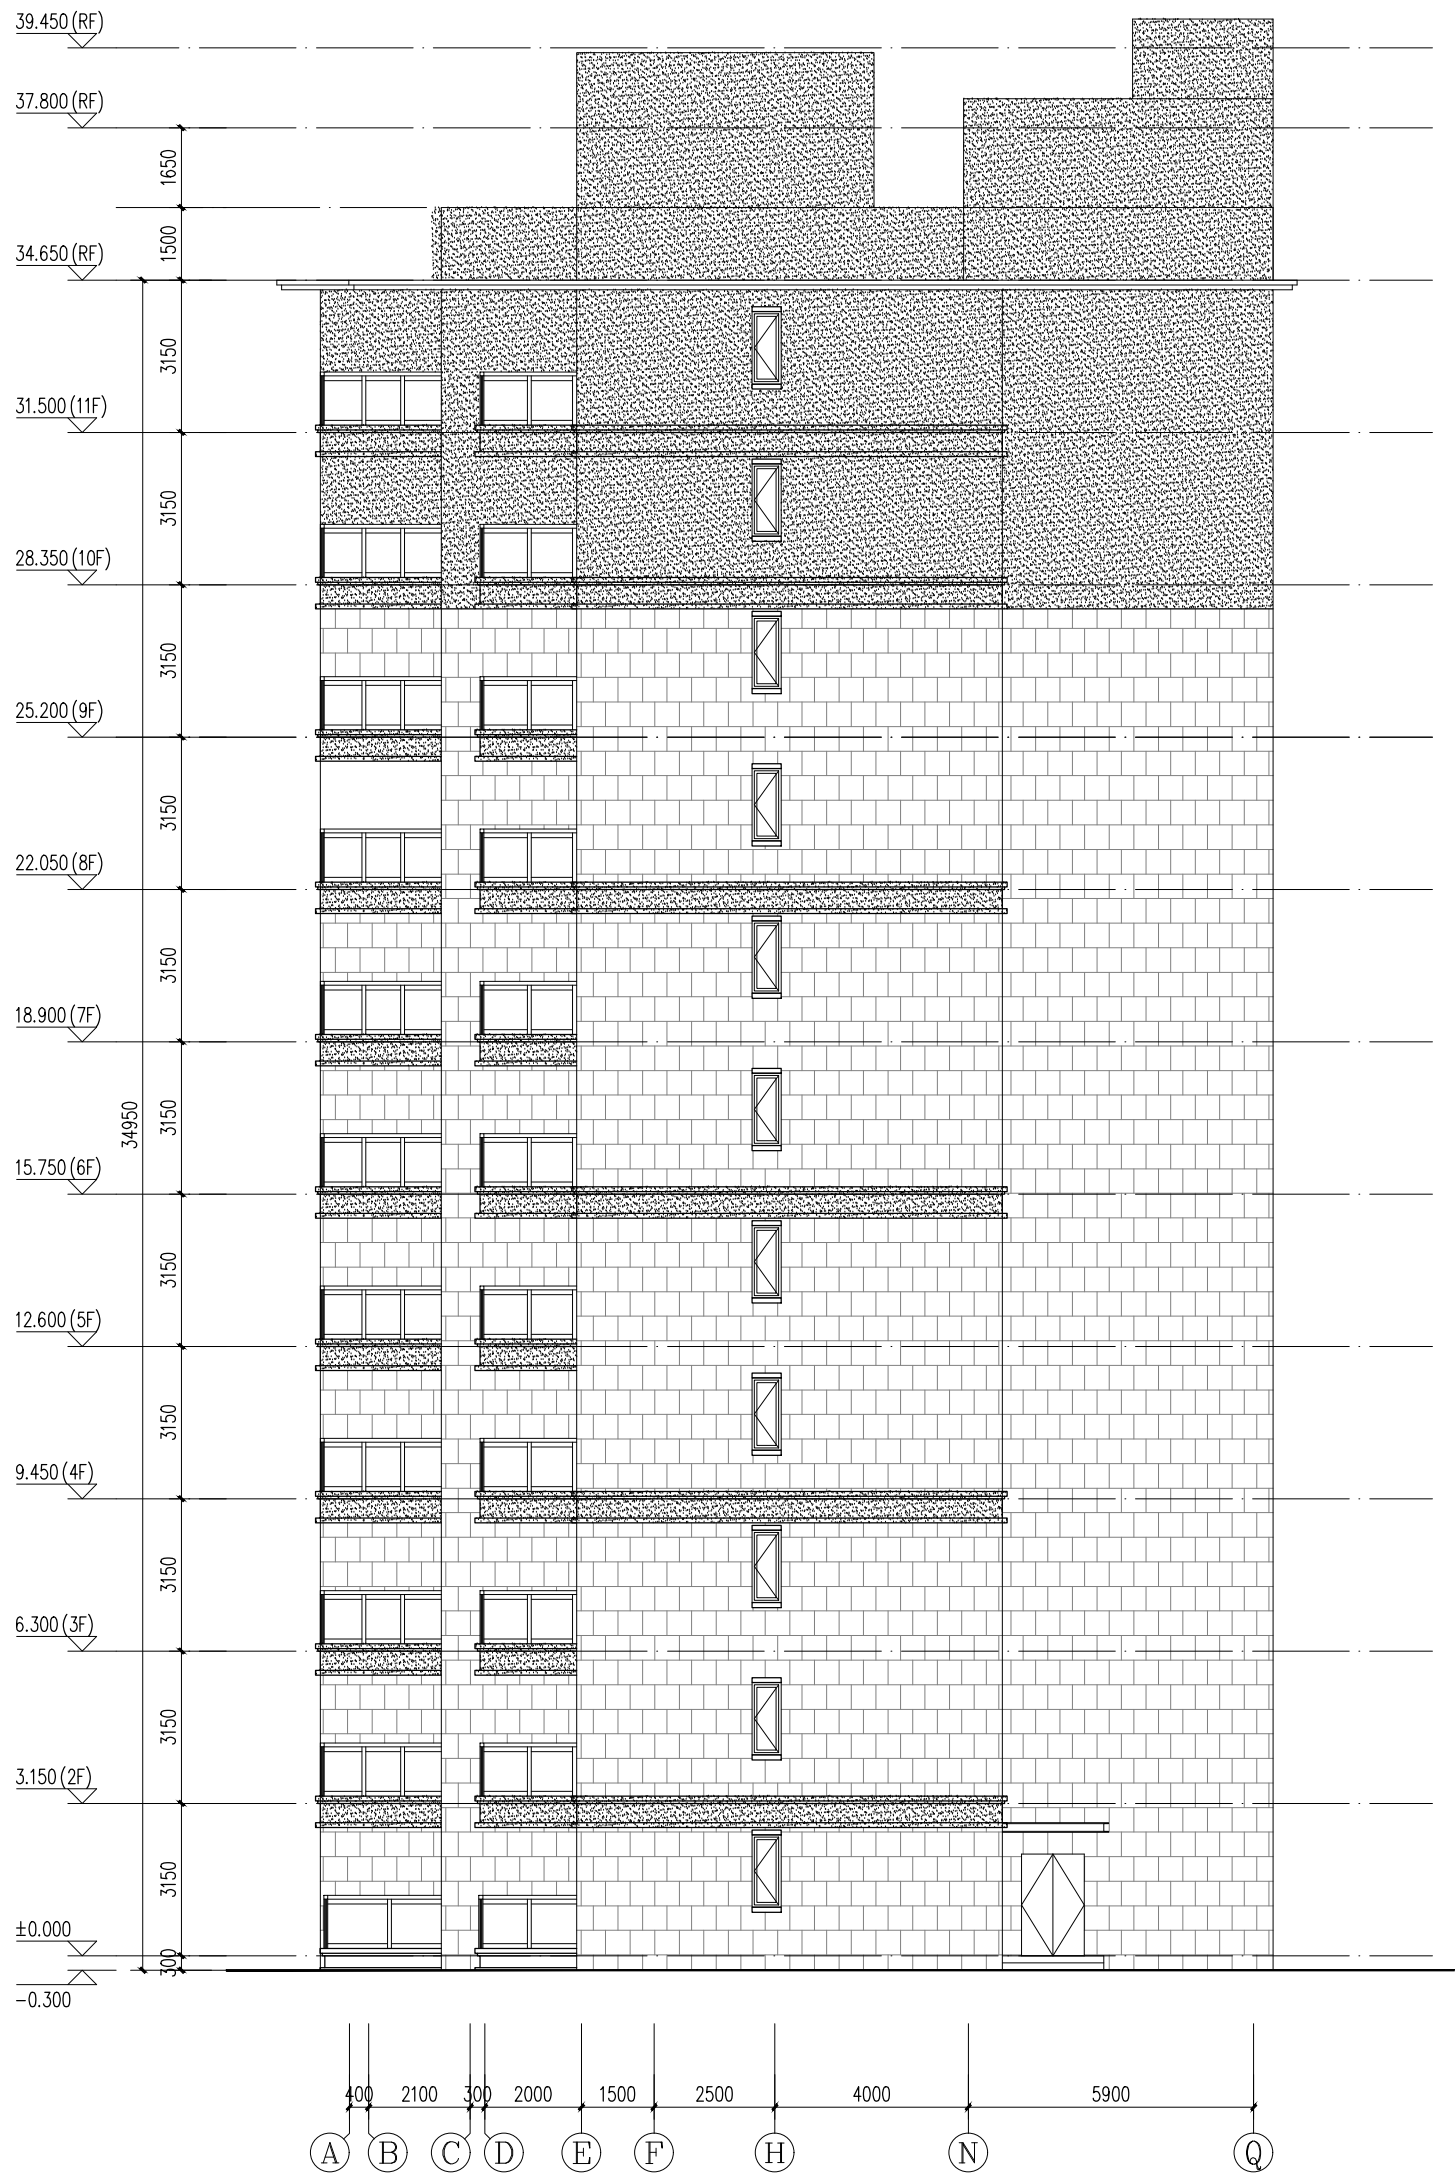

西立面 1:100

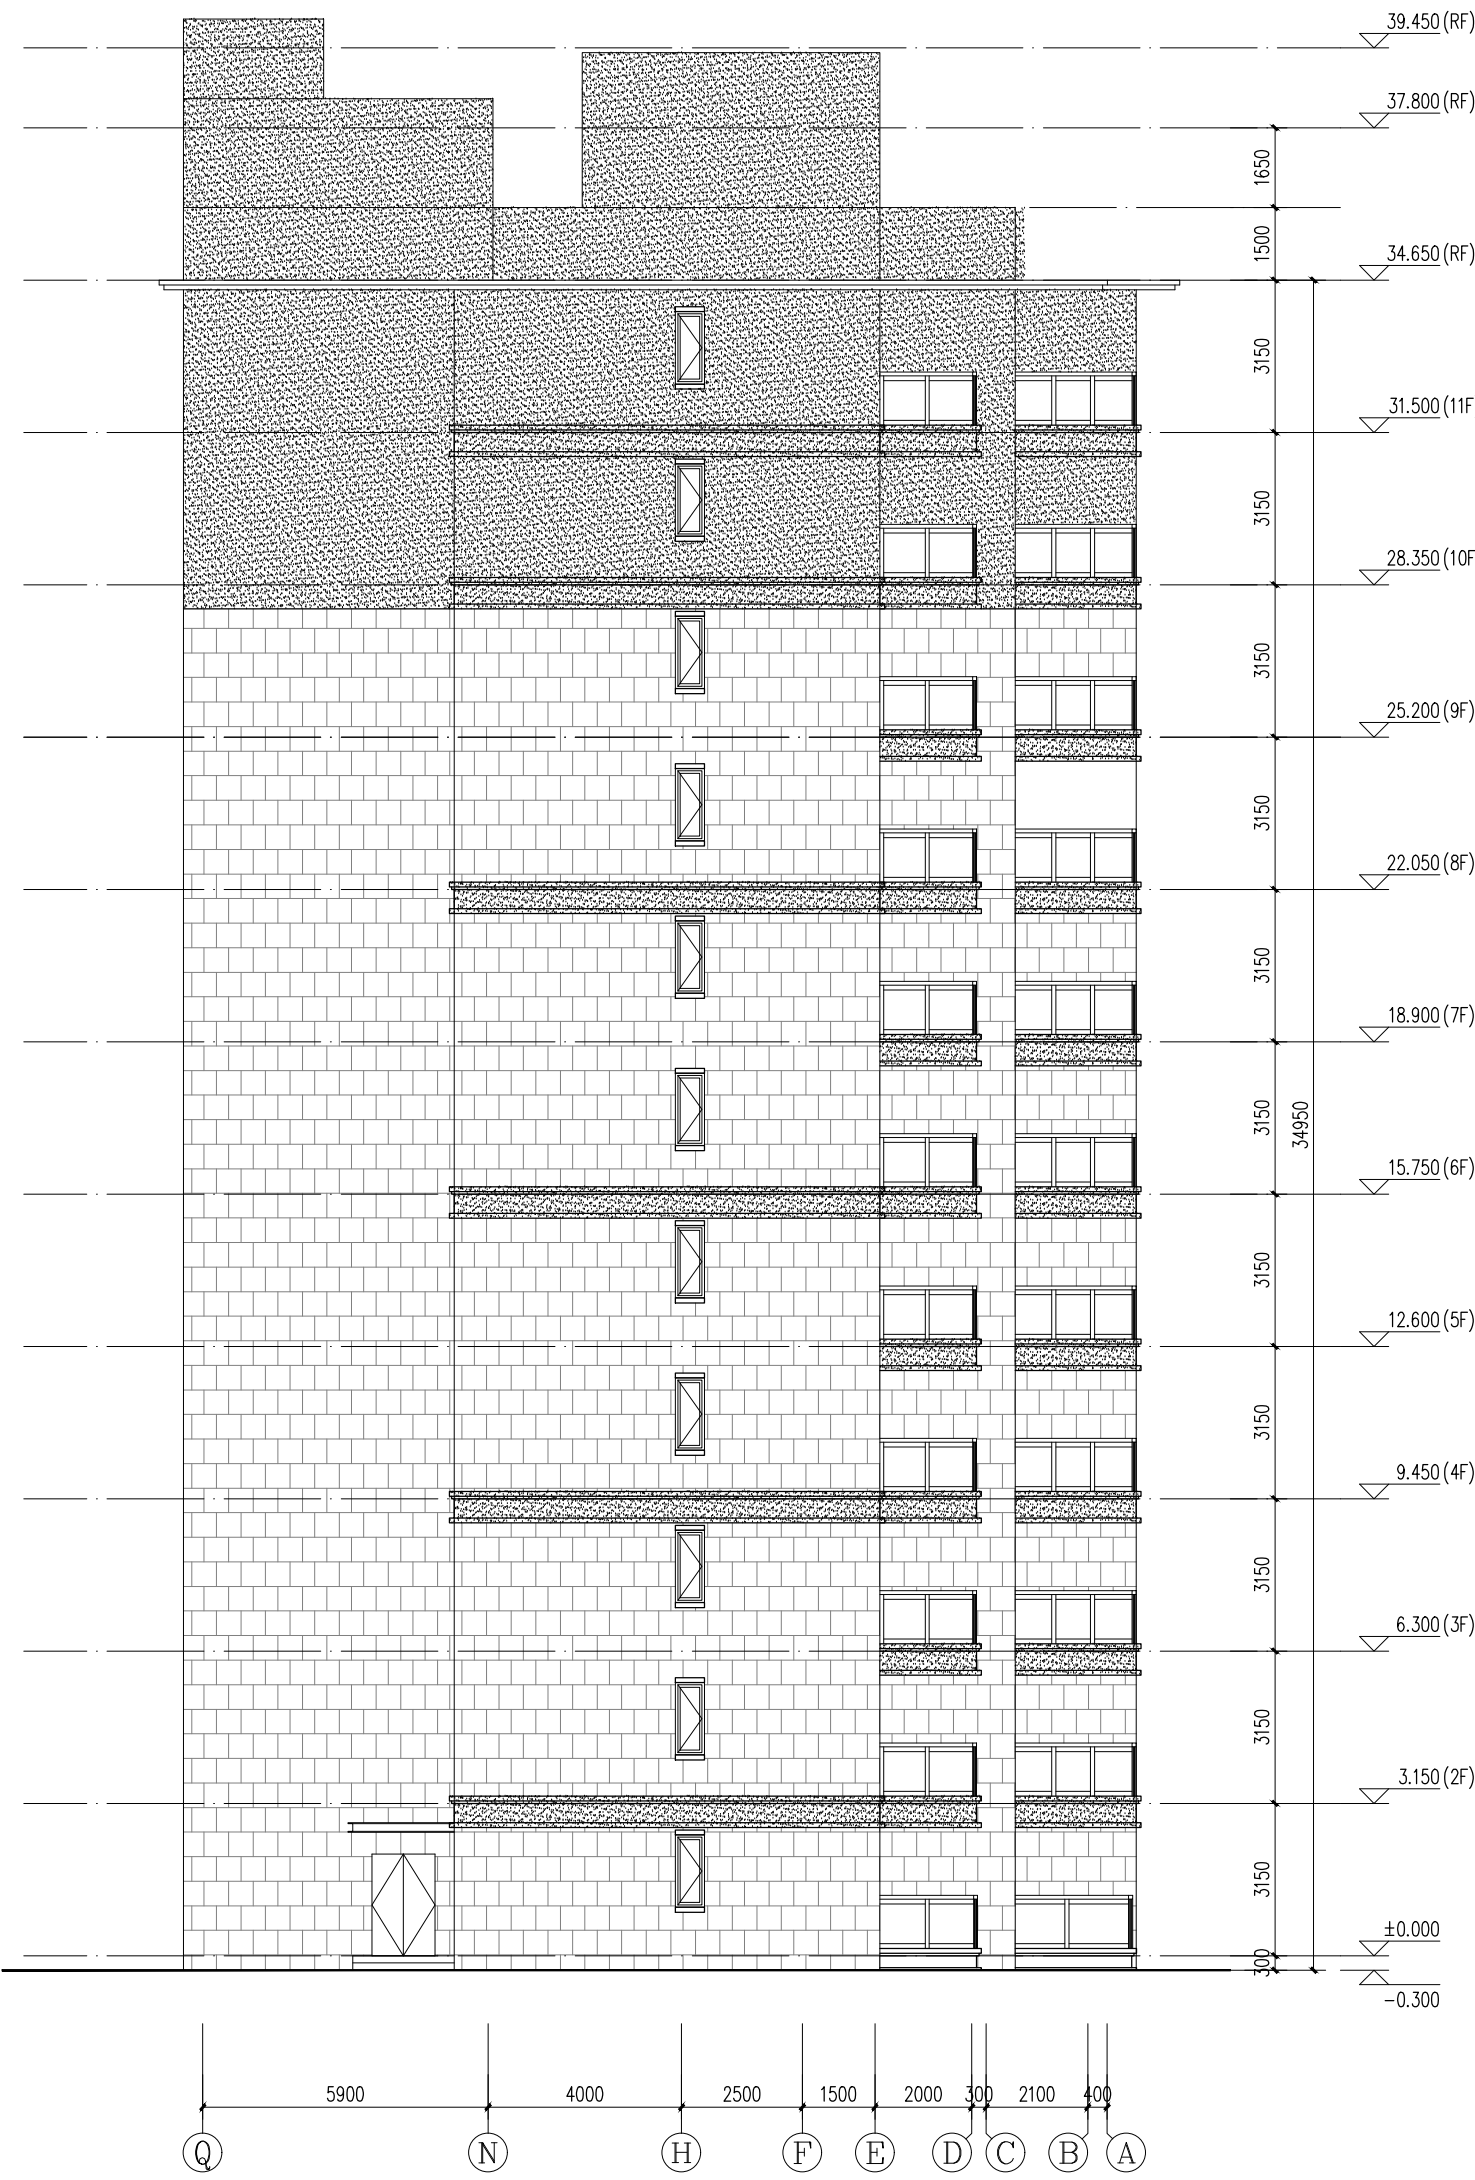

西立面 1:100

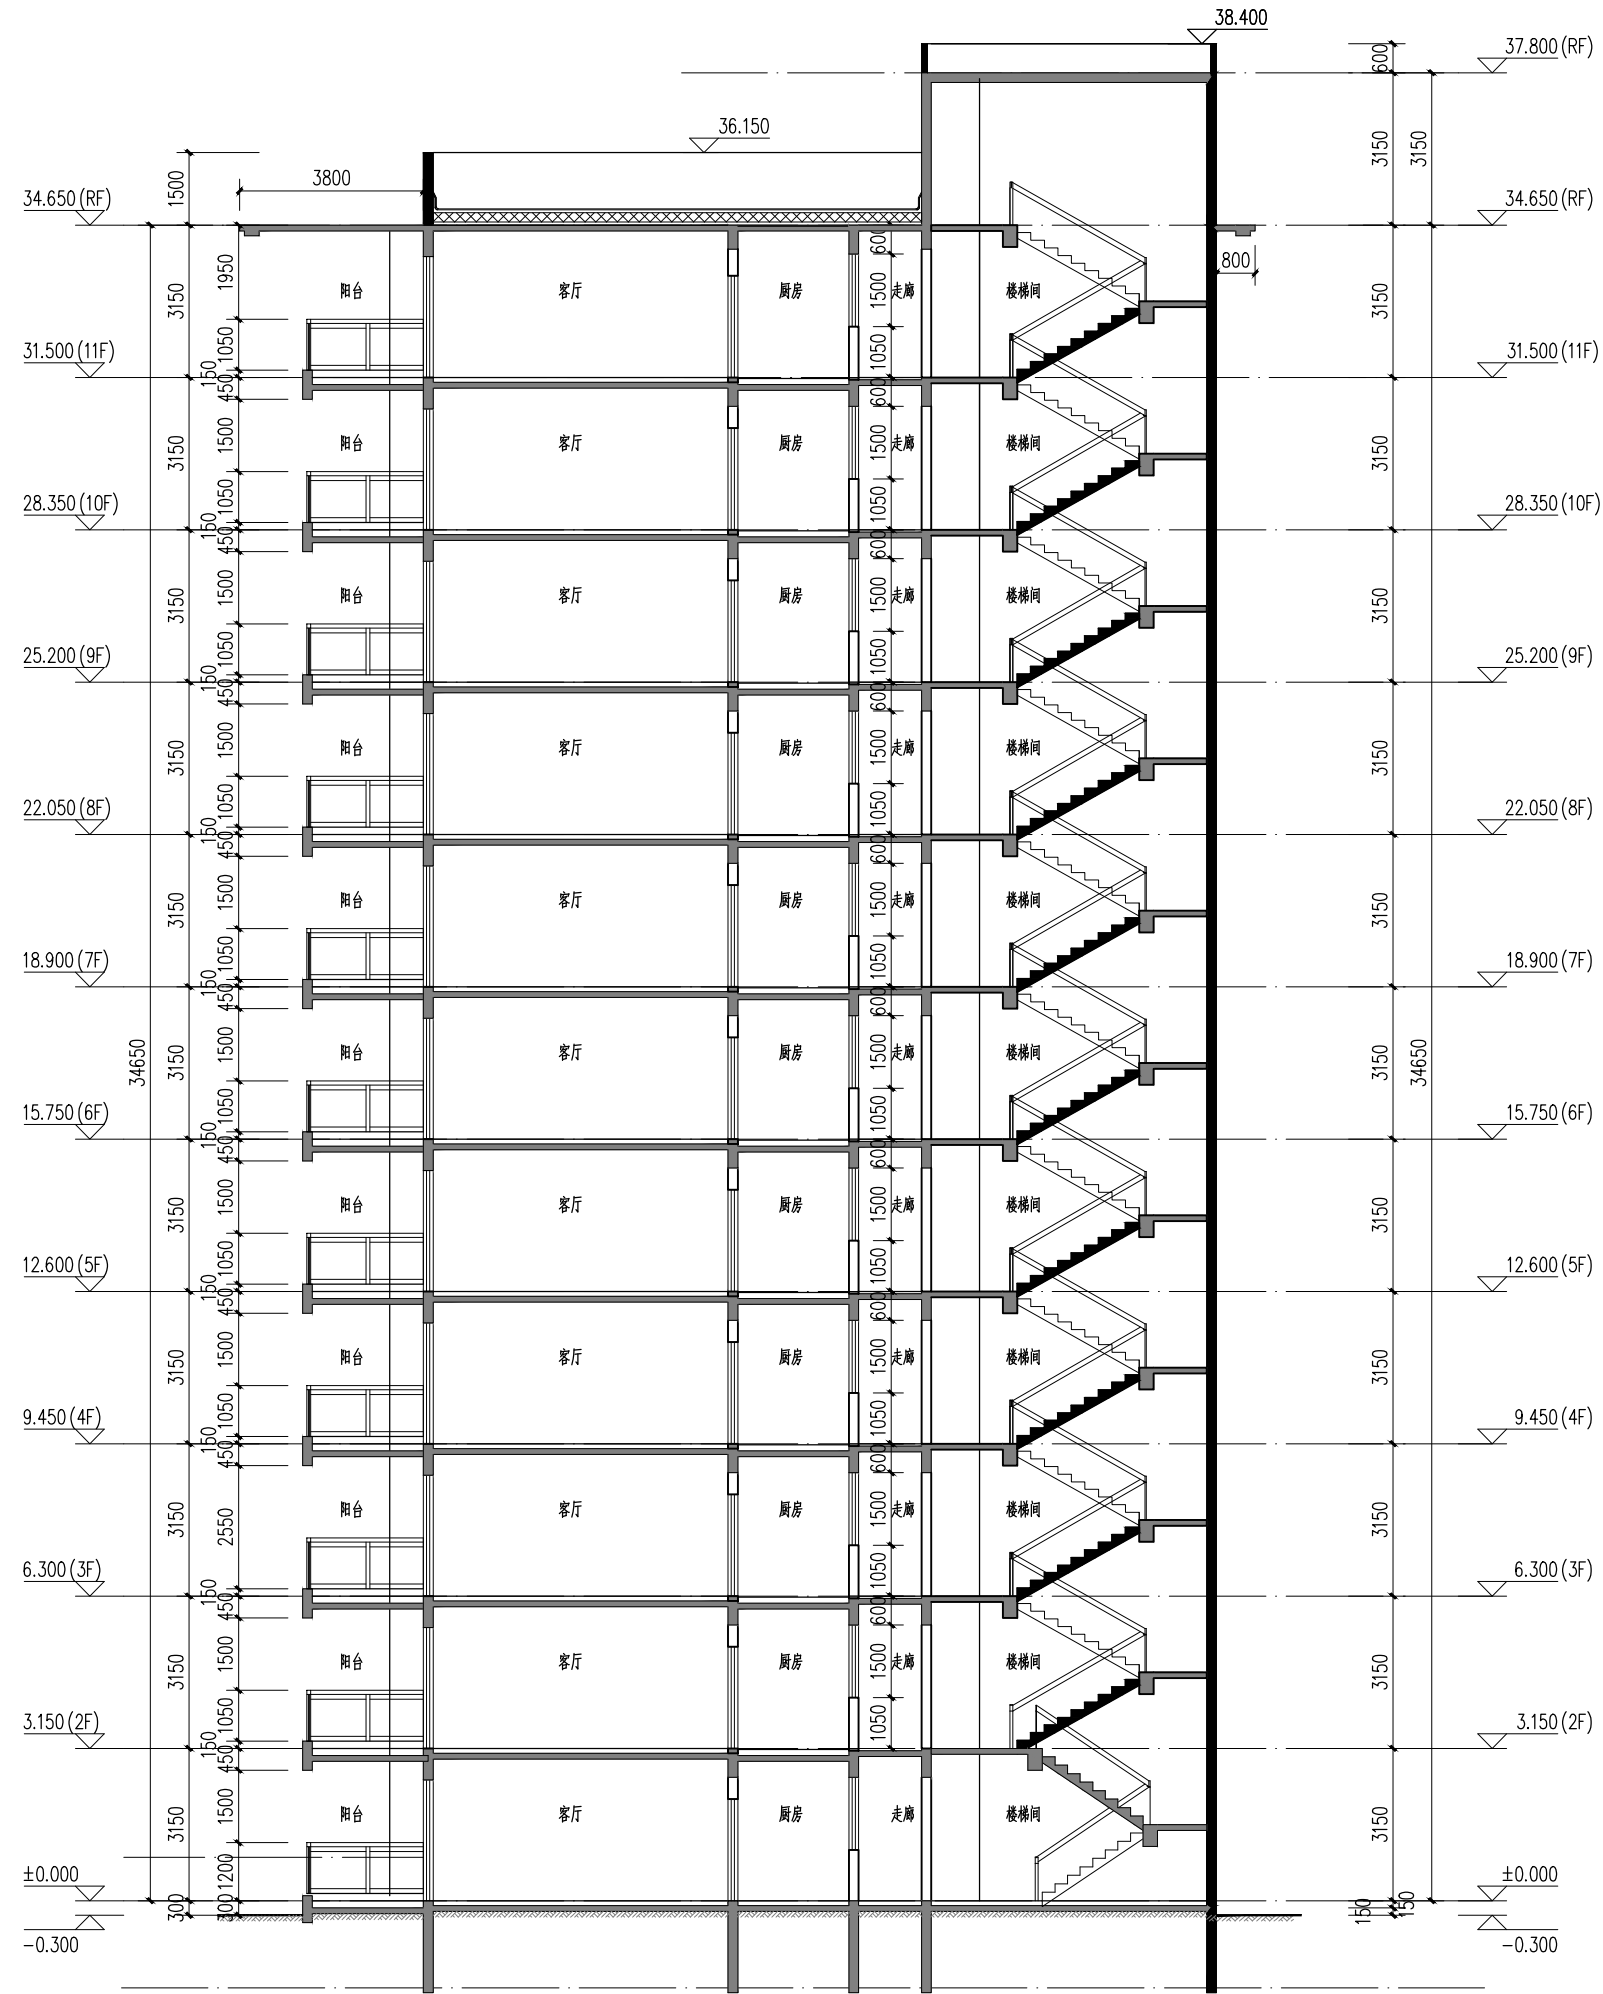

1-1剖面图 1:100

中凡国际
工程设计有限公司

中凡国际工程设计有限公司
ZHFJ INTERNATIONAL ENGINEERING DESIGN CO., LTD.
地址: 中国(上海)自由贸易试验区临港新片区城汇街100号
电话: 021-20999999 021-20999999 021-20999999
传真: 021-20999999 021-20999999 021-20999999
电子邮箱: zhongfan@zhongfan.com.cn zhongfan@zhongfan.com.cn zhongfan@zhongfan.com.cn

设计单位盖章

注册执业印章

设计单位公章

合作设计单位

备注

专业: 给排水

建筑 给排水 暖通 电气

设计单位: 中凡国际

项目名称: 宝通口老港综合整治项目

子项名称: 100公顷

图名: 西立面 1:100

图号: 202302-009

设计人: 王典瑞

审核人: 王典瑞

校对: 徐兵

制图: 程亚兴

绘图: 刘朝

日期: 2023.02.09

比例: 1:100

中凡国际工程设计有限公司

(本图仅供贵公司内部使用, 请勿外传)