

设计单位资质章

注册执业印章

设计单位公章

合作设计单位

附注

会签栏 COTINTERSIGN

建筑	道路	给排水	暖通	电气
✓				

建设单位 CLIENT
宝鸡红方实业有限责任公司太白分公司

项目名称 PROJECT
太白峡口东方综合体项目


子项目名称 SUB PROJECT
D7公寓

图名 DRAWING TITLE
二-六层平面图

设计号 PROJECT No.	ZFX22-039		
设计负责人 PROJECT DIRECTOR	王具福	王具福	王具福
专业负责人 SPECIALIST RESPONSIBLE	饶兵	饶兵	饶兵
审核人 CHECKING & VERIFY	程亚兴	程亚兴	程亚兴
设计人 DESIGNED	刘明	刘明	刘明

图例 LEGEND	方案 SCHEME	编号 DRAWING No.	03
比例 SCALE	1:100	日期 DATE	2023.04

中凡国际工程设计有限公司
(本图须加盖我公司出图章, 否则无效)

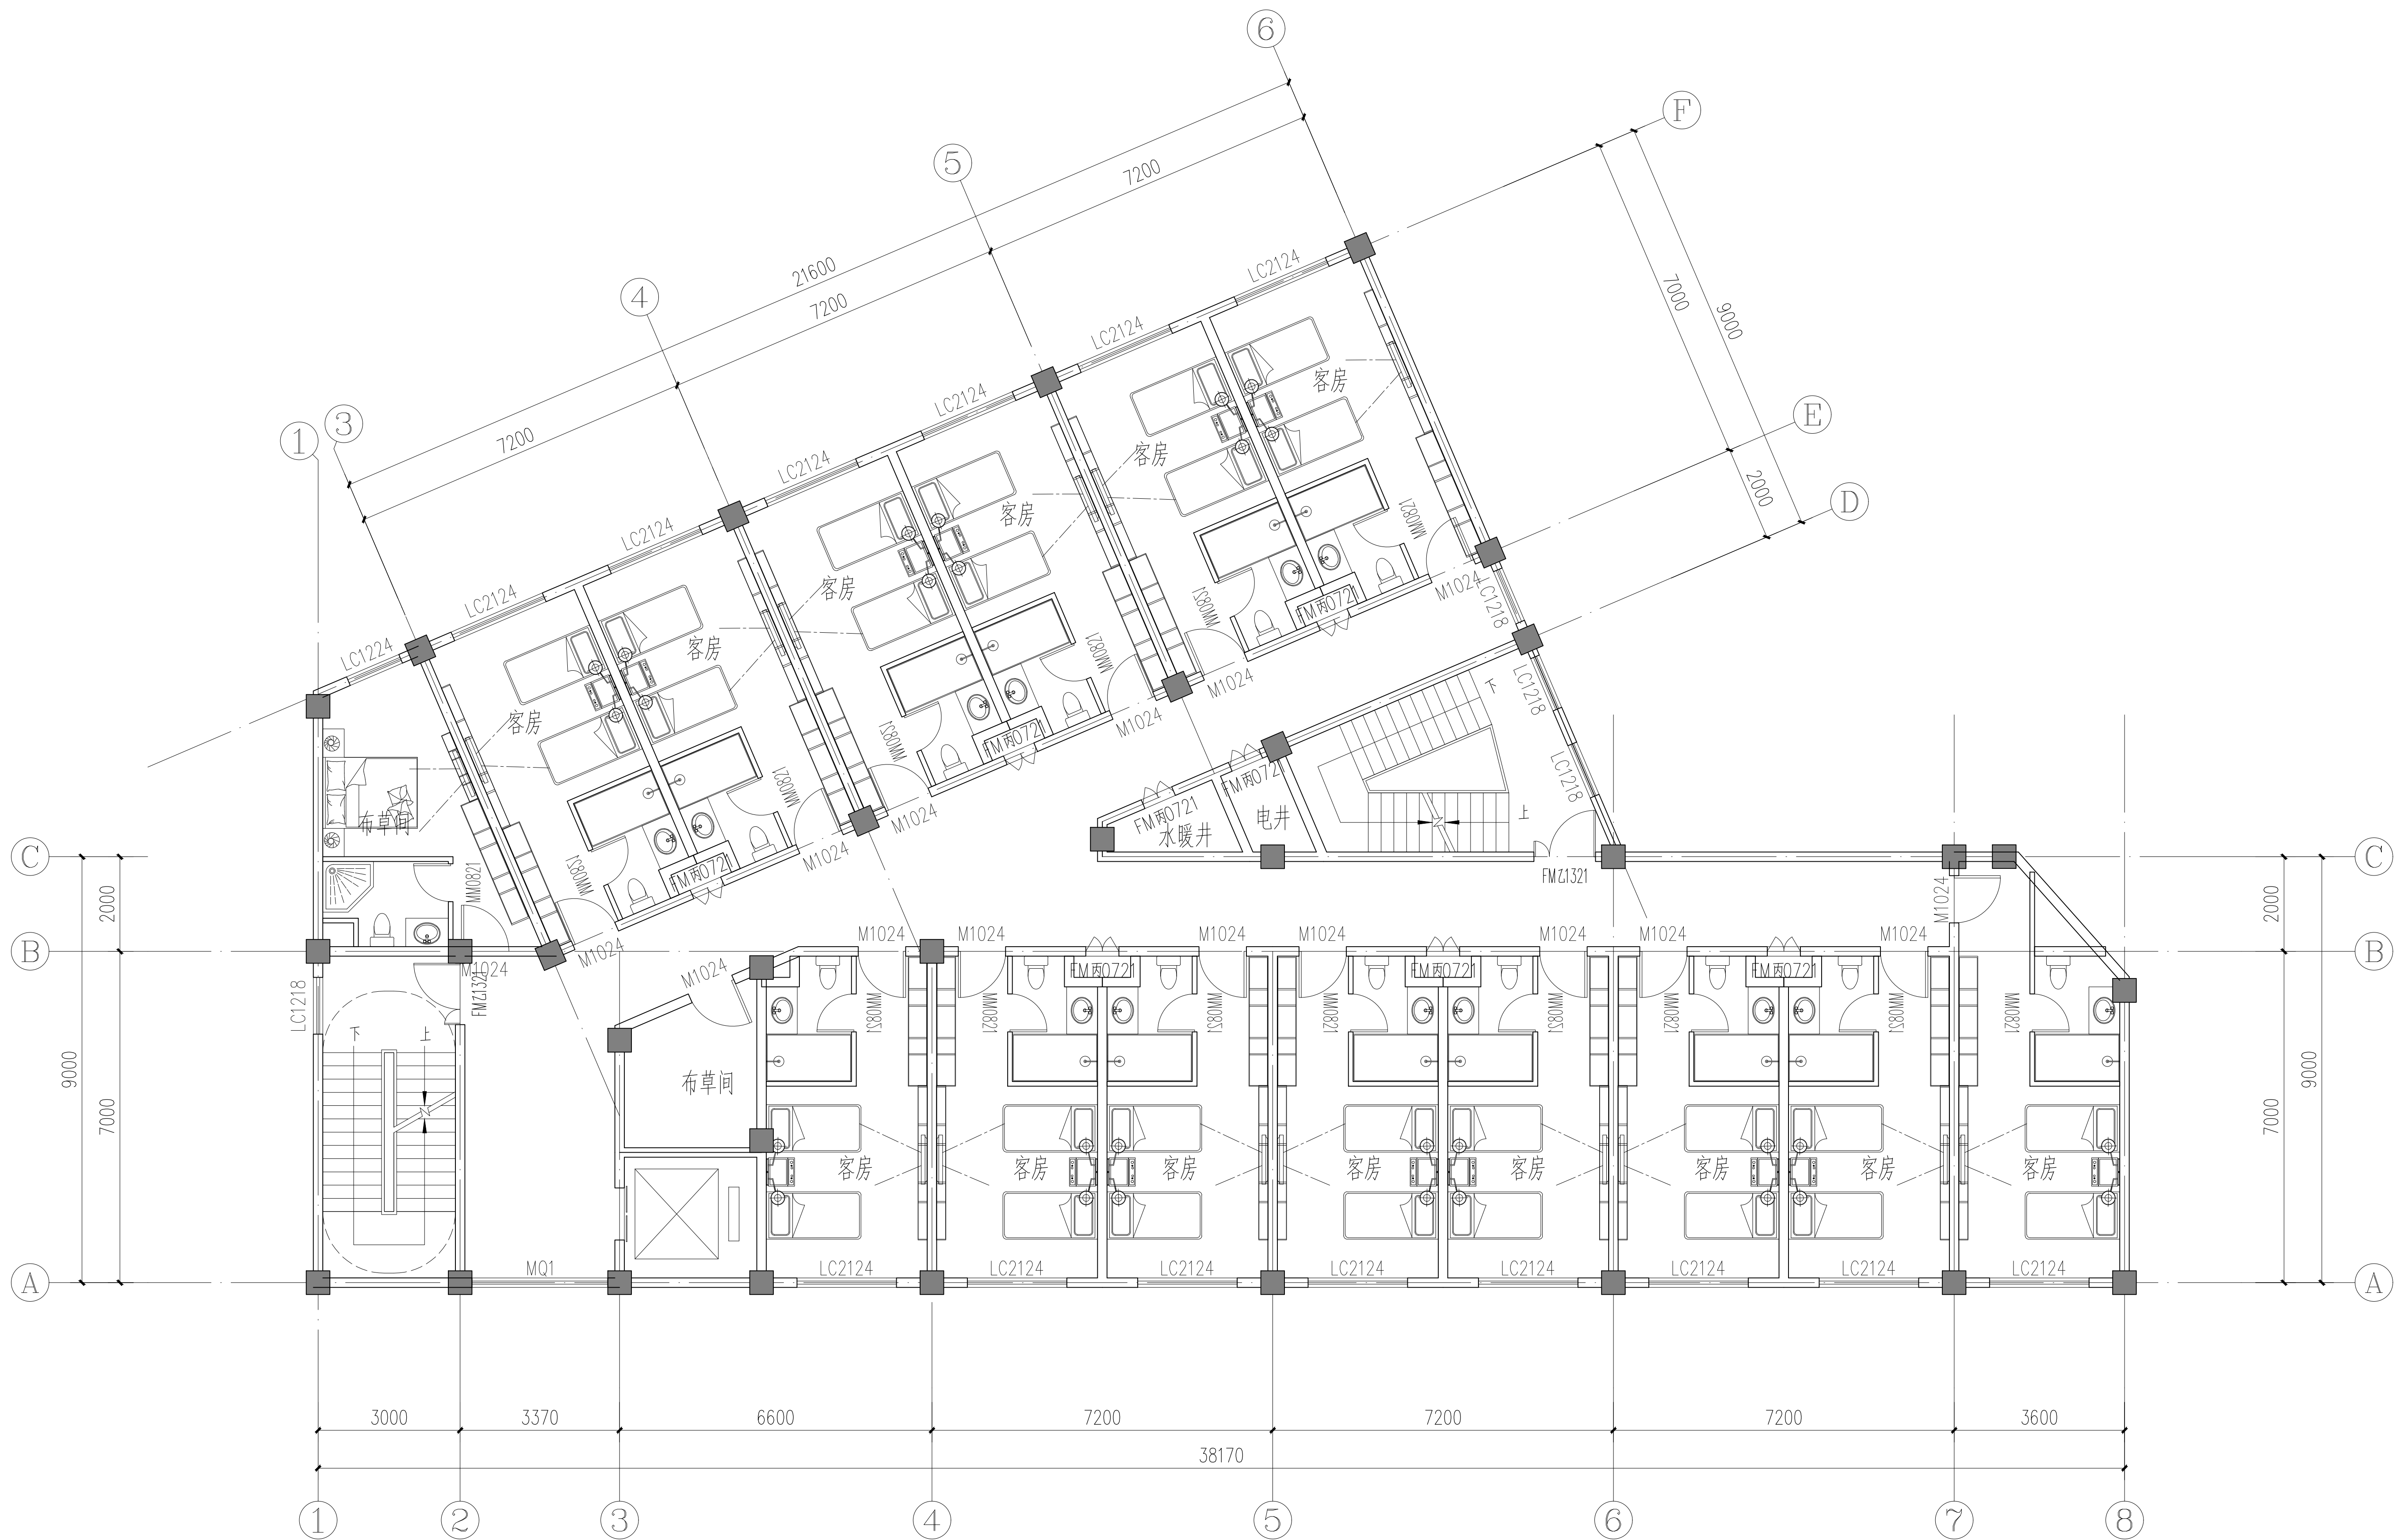

二-六层平面图 1:100

本层建筑面积592.81m²