

设计单位资质章

注册执业印章

设计单位公章

合作设计单位

附注

会签栏 COTINTERSIGN

建筑	道路	给排水	暖通	电气
✓				

建设单位 CLIENT
宝鸡红方实业有限公司太白分公司


项目名称 PROJECT
太白镇口东方综合体项目

子项名称 SUB PROJECT
D7公寓

图名 DRAWING TITLE
1-1剖面图

设计号 PROJECT No.	ZFX22-039
设计负责人 DESIGNER	王具福
专业负责人 SPECIALIST RESPONSIBLE	王具福
审核人 CHECKED FOR ISSUE	饶兵
审核人 CHECKED & VERIFY	程亚兴
校对人 CHECKED	程亚兴
设计人 DESIGNED	刘明
日期 DATE	2023.04
比例 SCALE	1:100
方案 PLAN	10

中凡国际工程设计有限公司
(本图须加盖我公司出图章, 否则无效)

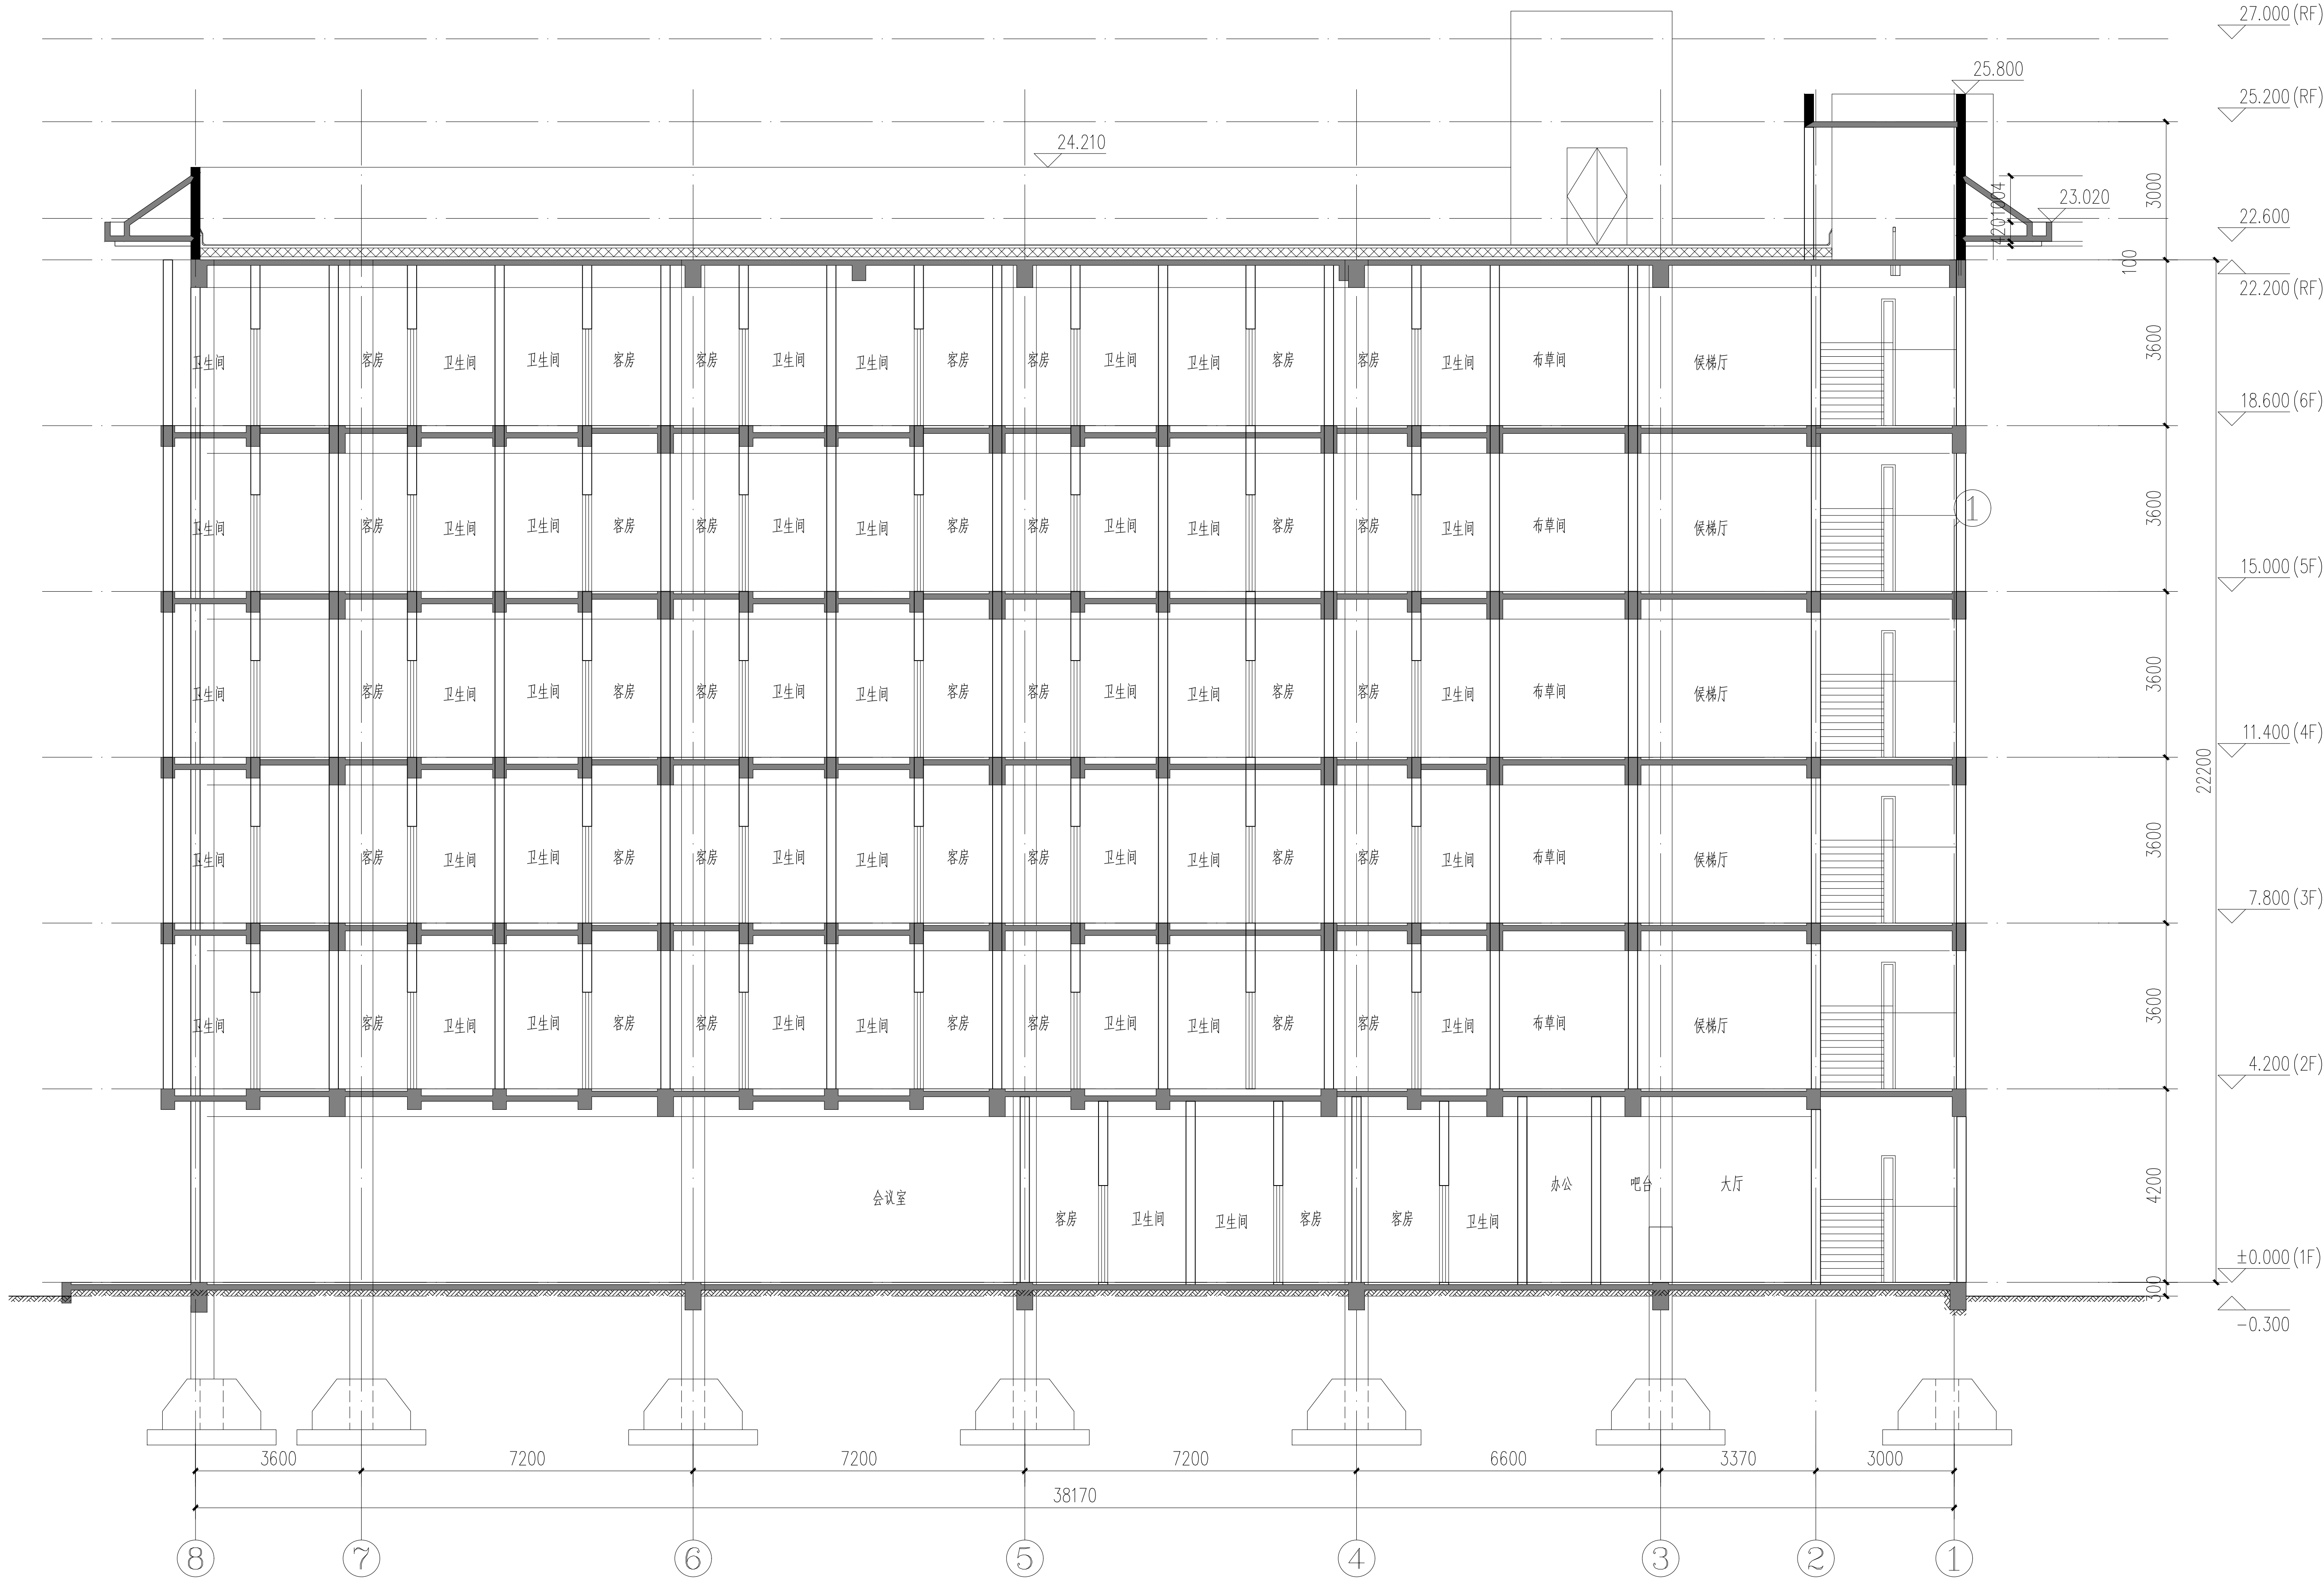

1-1剖面图 1:100