

设计单位资质章

注册执业印章

设计单位公章

合作设计单位

附注

会签栏 COTLINTER SIGN

建筑	道路	给排水	暖通	电气
✓				

建设单位 CLIENT
宝鸡红方实业有限责任公司太白分公司

项目名称 PROJECT
太白峡口东方综合体项目


子项名称 SUB PROJECT
D7公寓

图名 DRAWING TITLE
南立面图

设计号 PROJECT No.	ZFXX22-039		
设计单位负责人 PROJECT DIRECTOR	王具福	设计	
专业负责人 DISCIPLINE RESPONSIBLE	王具福		
审核人 CHECKED FOR ISSUE	饶兵	设计	
审核人 CHECKING & VERIFY	程亚兴	设计	
校对人 CHECKED	程亚兴		
设计人 DESIGNED	刘明	设计	
图例 LEGEND	方案	编号 DRAWING No.	08
比例 SCALE	1:100	日期 DATE	2023.04

中凡国际工程设计有限公司

(本图须加盖我公司出图章, 否则无效)

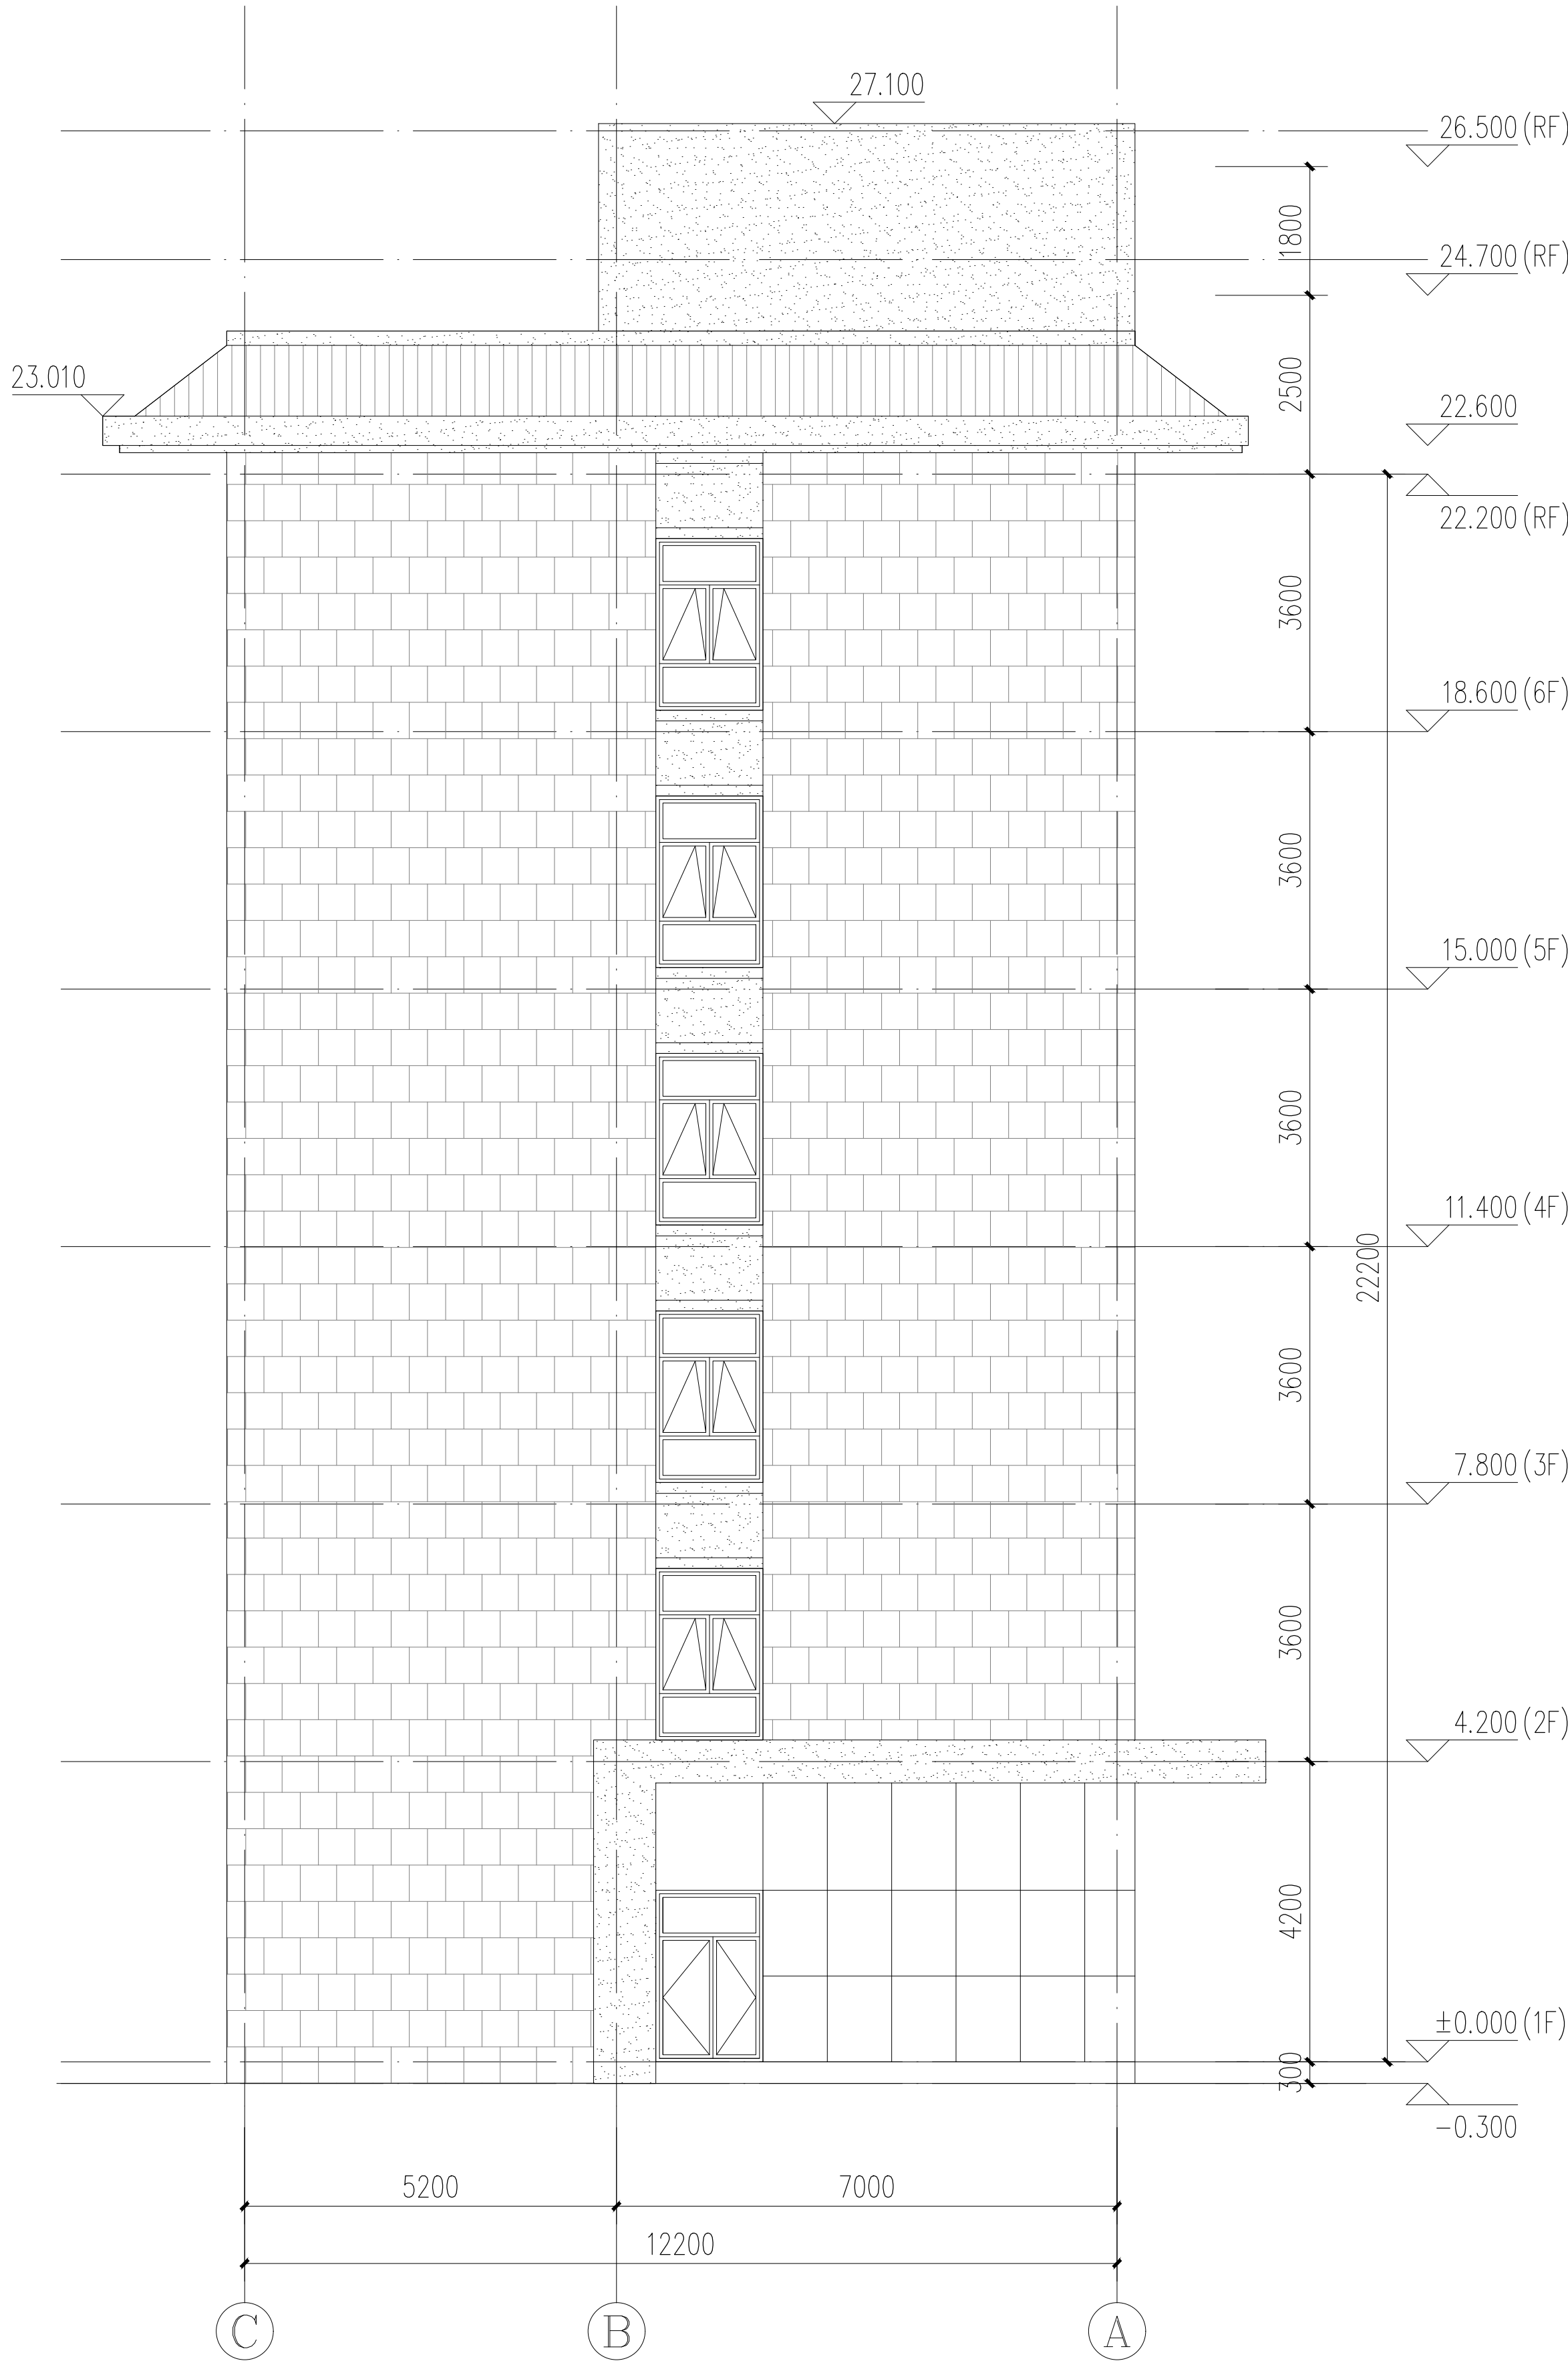

南立面图 1:100

图例:



香槟色仿石涂料



深褐色仿石涂料



香槟色仿石涂料



消防救援窗