



太白县住房和城乡建设局
太白县生活垃圾高温热解项目-管理大厅
报建图

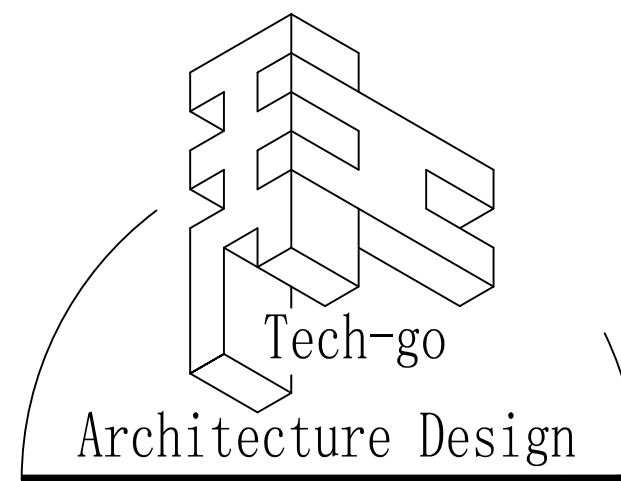

大连天工建筑设计有限公司
Dalian Tech-go Architectural Design Co., Ltd.

设计证书号：A121000084 设（甲） 2023年07月

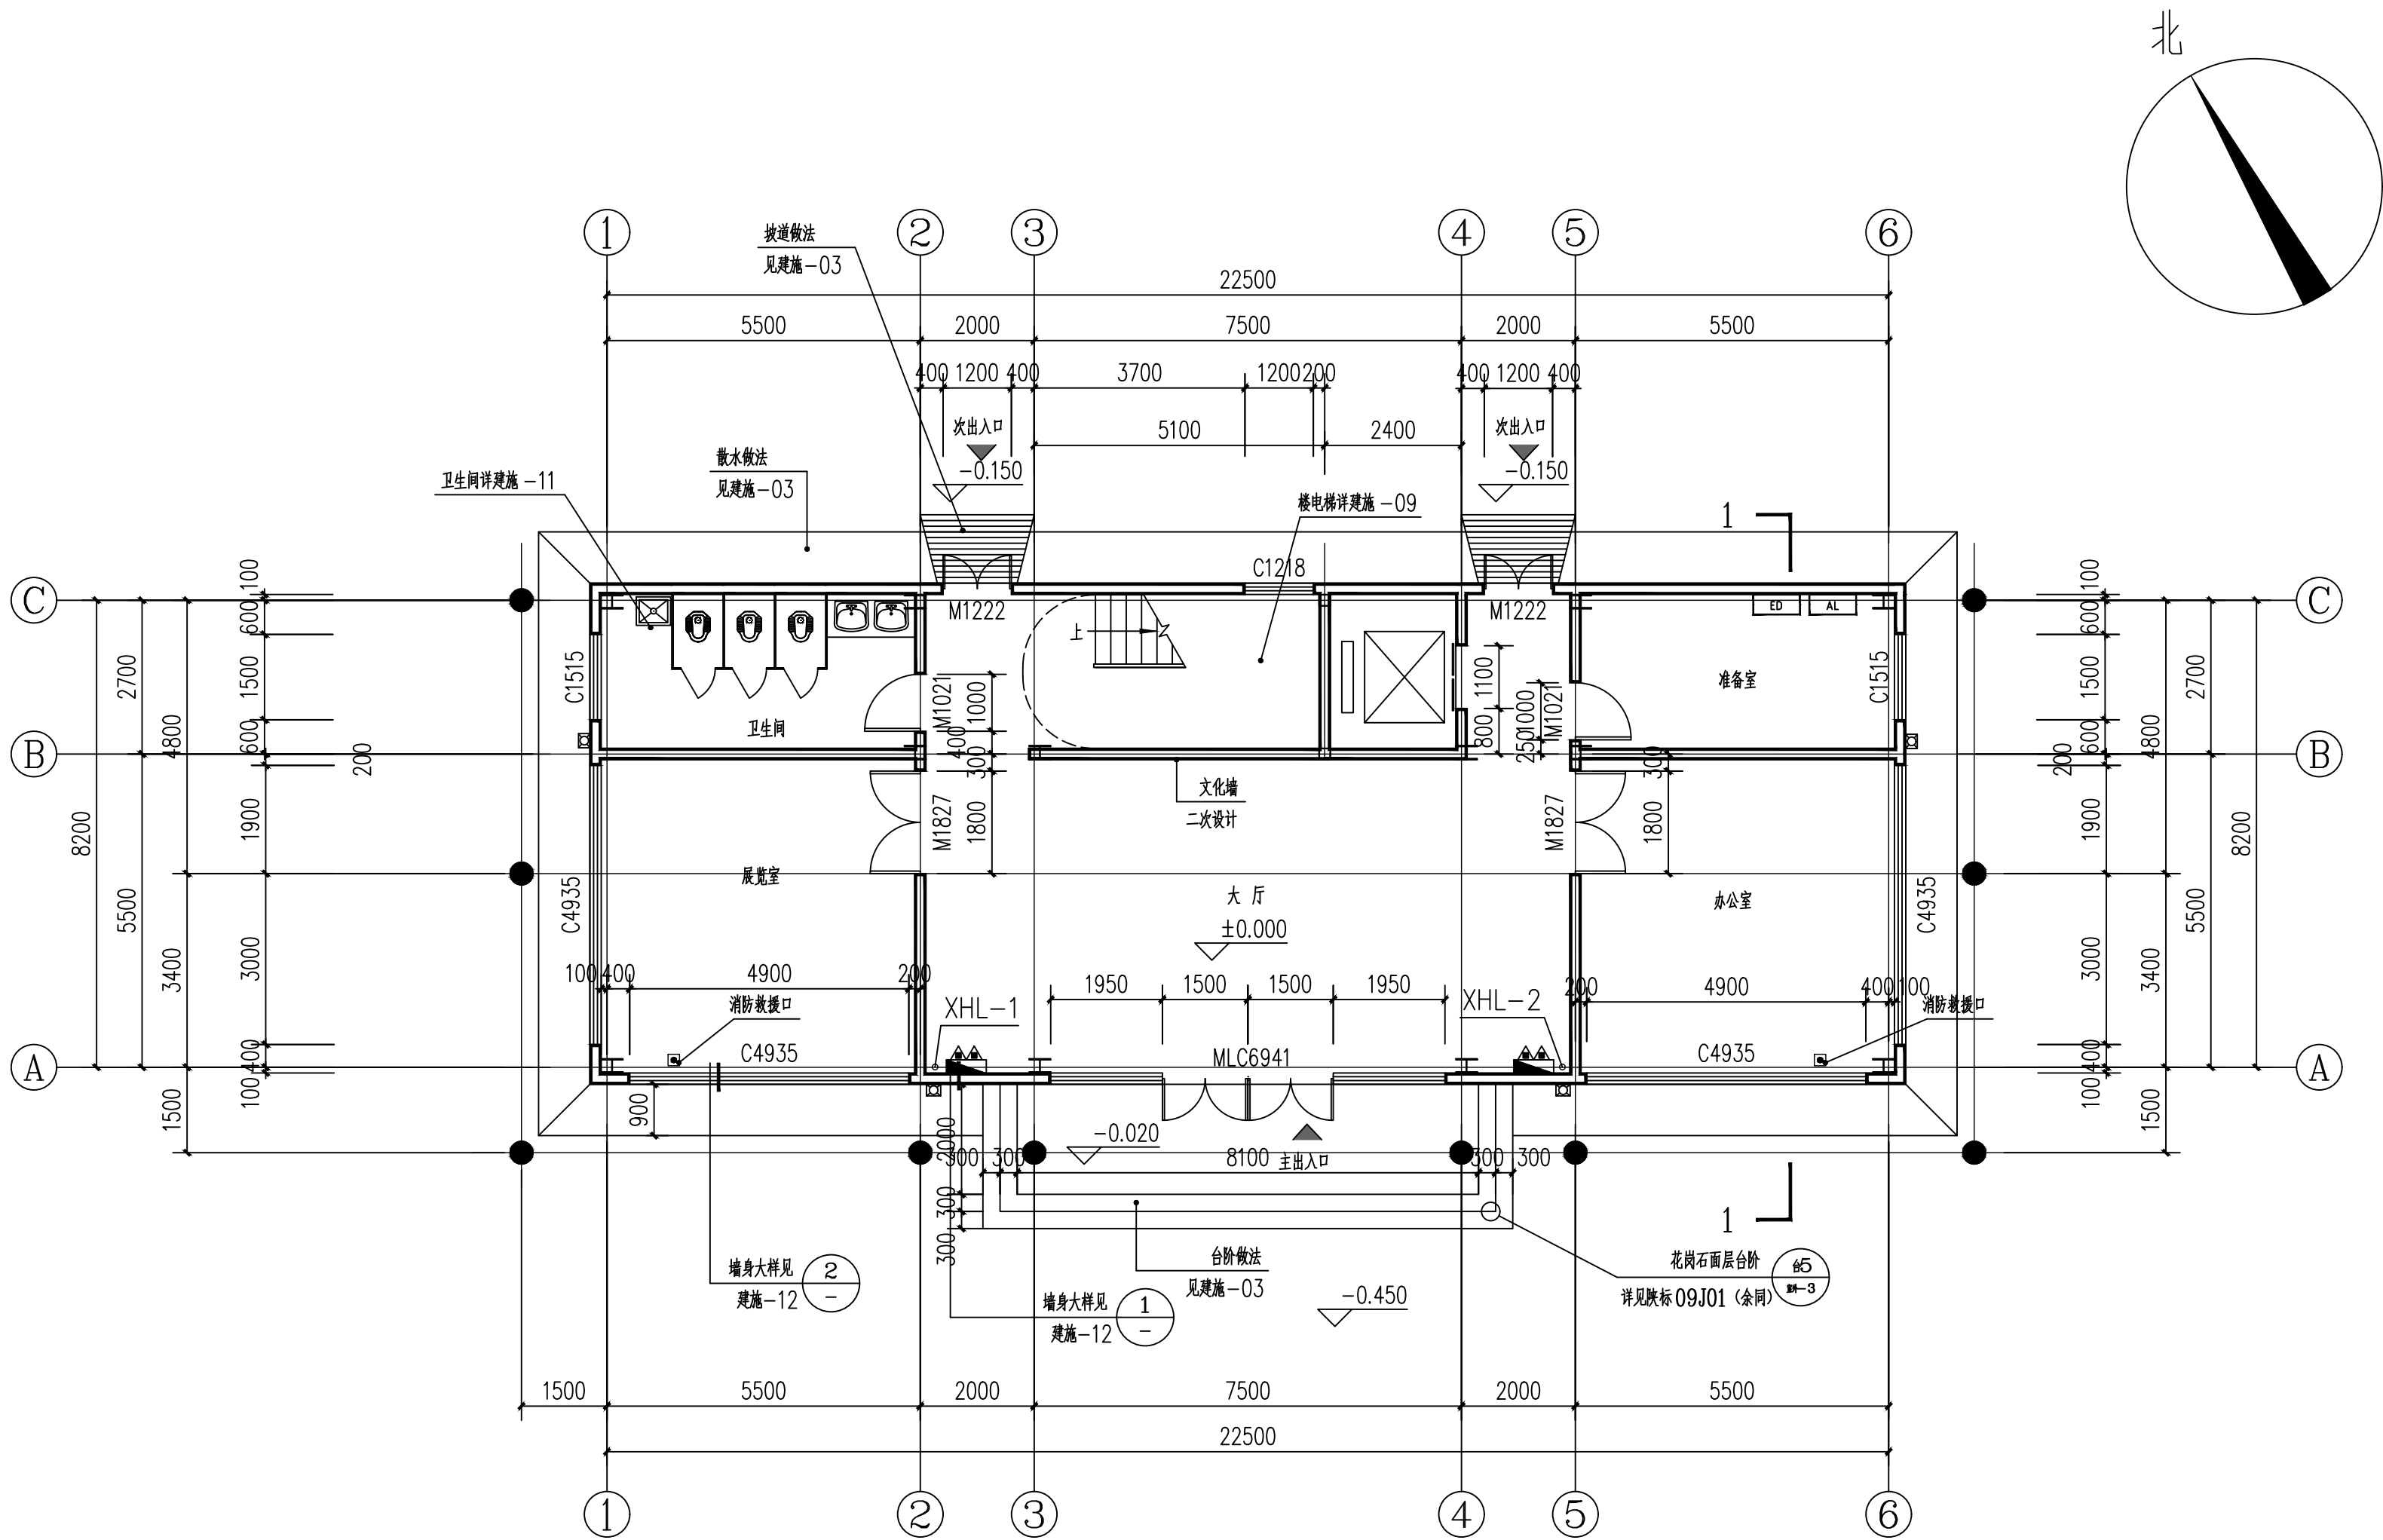

±0.000平面图 1:100 该建筑地上一层,总建筑面积:190.68平方米,基底面积:190.68平方米。

- 注明:
- 外墙采用 100厚金属岩棉夹芯板,内墙采用 120厚KGRG板增强水泥轻质空心条板。
 - 墙体位置、墙厚、偏心尺寸及留洞详见建施。
 - 卫生间等有水部位墙体 300mm以下为实心混凝土砌块砌筑,并做同等高度防水。
 - 一层外窗均安装防盗设施,做不锈钢防护网,形式甲方自定。
 - 卫生间、操作间地面均较相邻房间地面低 20,并且向地漏处找坡 1%。
 - 暖通专业洞口小于 300×300,电气预留洞位置详见。
 - 消火栓洞高 1.8米,距离地面 0.1米,消火栓尺寸 700×240×1800
定位尺寸详见水专业施工图。
 - 基础与柱子施工前须仔细核对结构与建筑专业柱子位置,确保两个专业的图纸上柱子定位相同再施工
 - 消防救援窗应便于从室内和室外打开或者破碎,采用玻璃窗时,应采用安全玻璃。
 - KGRG条板宽度 600mm,施工时注意各专业预留及安装实施时避开板缝。
 - 内门窗框、水电暖的安装应在隔墙安装 7天后进行,确保条板稳固。
 - KGRG条板安装见图集陕 09J07-1-10

图纸会签

JOINT CHECKUP

建筑专业

ARCHITECTURE

结构专业

STRUCTURE

给排水

WATER SUPPLY & SEWERAGE

暖通专业

HEATING & VENTILATION

电气专业

ELECTRICITY


注册师签章

SEAL OF REGISTERED ENGINEER

本图未加盖设计专用章无效

INVALID WITHOUT THE SPECIALIZED SEAL ON THE FINISHED DRAWINGS

本图须经政府相关部门审批通过后方可用于施工

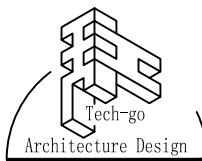

大连天工建筑设计有限公司

Dalian Tech-go Architectural Design Co., Ltd.

建筑行业(建筑工程)甲级 证书编号: A121000084

城市规划资质丙级 证书编号: [辽]城规编(143013)

地址: 大连市沙河口区星海中心龙园6号

电话: 0411-84395555 传真: 0411-84395888

邮编: 116021 E-mail: Tech-go@vip.sina.com

建设单位

CLIENT

太白县住房和城乡建设局

项目名称

PROJECT

太白县生活垃圾高温热解项目-管理大厅

院长

MANAGER

王骏

专业所长

SPECIALTY DIRECTOR

王剑

项目负责人

PROJECT DIRECTOR

王剑

专业负责人

SPECIALTY PRINCIPAL

赵玉林

审定

APPROVE

王建国

审核

VERIFY

高莹

校对

CHECK

高莹

设计

DESIGNER

蔡育鹏

制图

DRAWER

蔡育鹏

图名

DRAWING DESCRIPTION

±0.000平面图

设计编号

PROJECT NO.

11521-C8BD

图号

DRAWING NO.

报建-03

设计阶段

DESIGN STAGE

报建图

比例

SCALE

1:100

版本编号


VERSION NO.

0

日期

DATE

2023.07

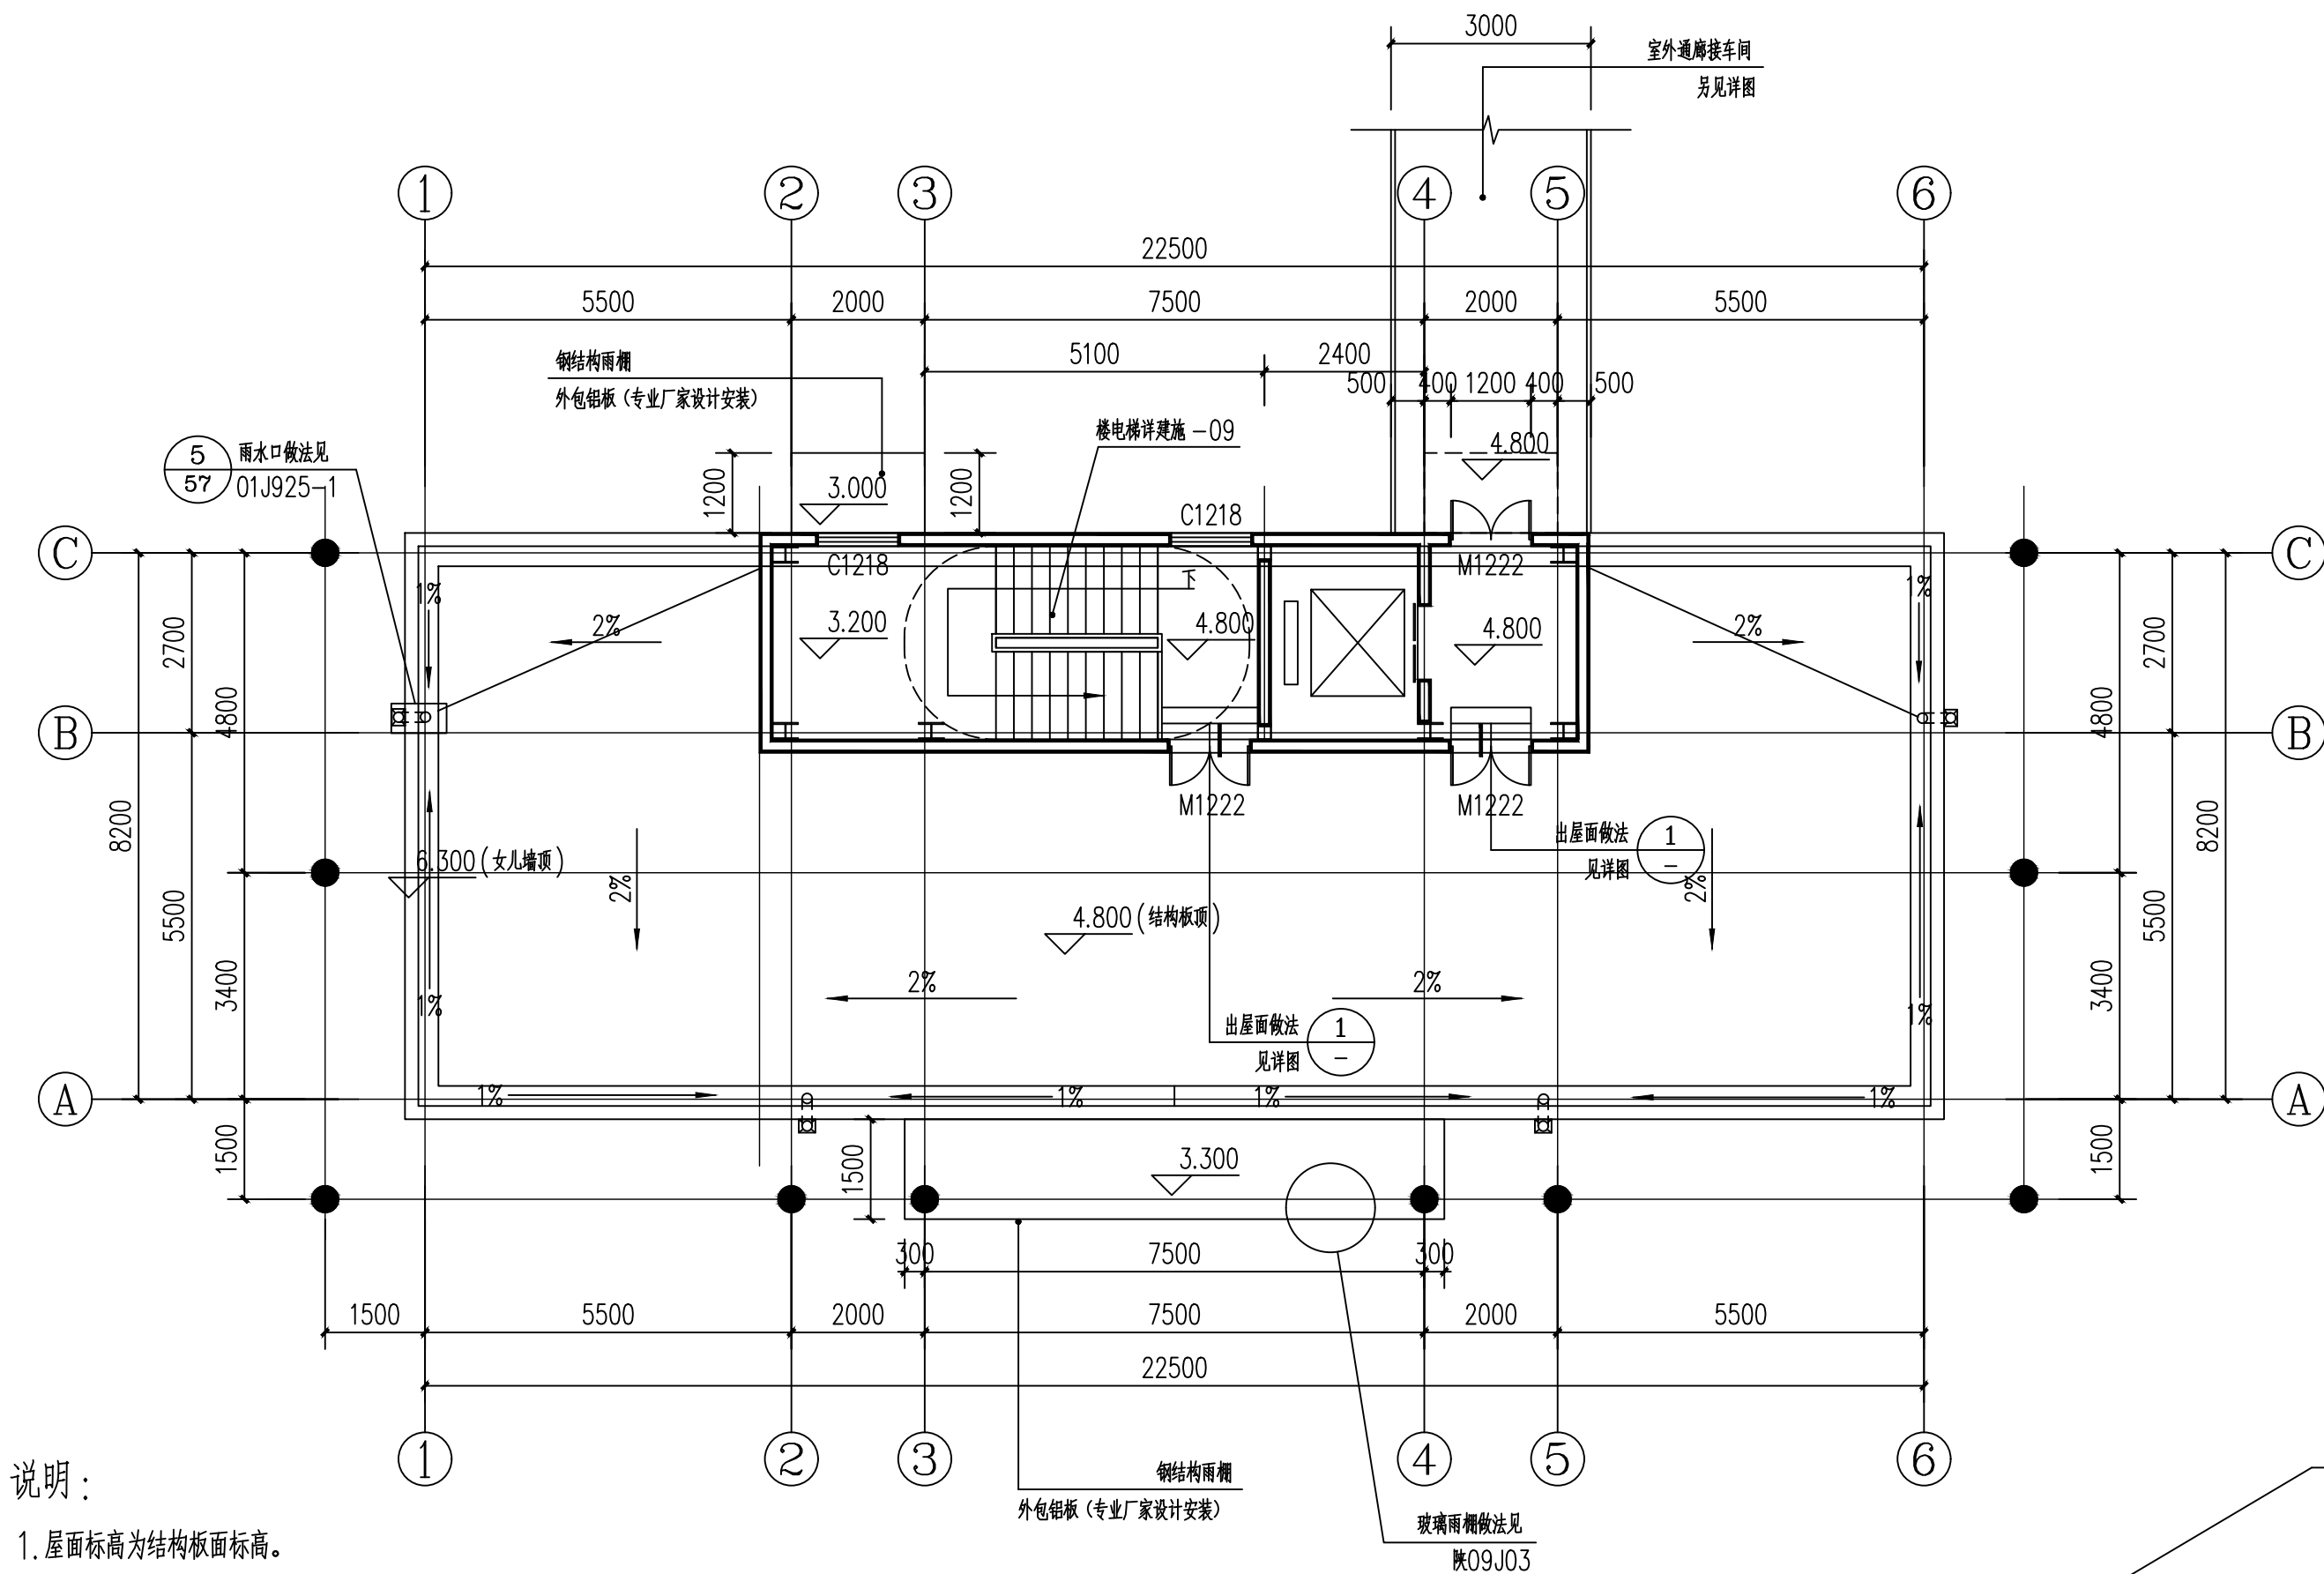

说明：

- 屋面标高为结构板面标高。
- 屋面分隔缝构造详见图例 09J02 (24)。
- 屋面出入口做法详见图例 09J02 (29)。
- 管道穿屋面做法参见图例 09J02 (31)。
- 设备基座做法参见图例 09J02 (56)。
- 未详尺寸详见交通核平面详图。

注：1、玻璃雨棚应先确定专业厂家，结合结构专业图纸提前做好预埋。
2、图中注明的玻璃雨棚标高是 T 型钢顶标高。

屋顶平面图 1:100

玻璃雨棚详图 1:25


图纸会签

建筑专业	ARCHITECTURE	
结构专业	STRUCTURE	
给排水	WATER SUPPLY & SEWERAGE	
暖通专业	HEATING & VENTILATION	
电气专业	ELECTRICITY	

注册师签章
SEAL OF REGISTERED ENGINEER

本图未加盖设计专用章无效
INVALID WITHOUT THE SPECIALIZED SEAL ON THE FINISHED DRAWINGS

本图须经政府相关部门审批通过后方可用于施工

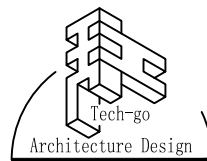

大连天工建筑设计有限公司

Dalian Tech-go Architectural Design Co., Ltd.

建筑行业（建筑工程）甲级 证书编号：A121000084

城市规划资质丙级 证书编号：[辽]城规编(143013)

地址：大连市沙河口区星海公园6号

电话：0411-84395555 传真：0411-84395888

邮编：116021 E-mail: Tech-go@vip.sina.com

建设单位

太白金县住房和城乡建设局

项目名称


太白金县生活垃圾高温热解项目-管理大厅

院长	MANAGER	王 骏	
专业所长	SPECIALTY DIRECTOR	王 剑	
项目负责人	PROJECT DIRECTOR	王 剑	
专业负责人	SPECIALTY PRINCIPAL	赵玉林	
审 定	APPROVE	王建国	
审 核	VERIFIE	高 莹	
校 对	CHECK	高 莹	
设 计	DESIGNER	蔡育鹏	
制 图	DRAWER	蔡育鹏	

图 名

4. 800m平面图 玻璃雨棚详图

设计编号	PROJECT NO.	11521-05BD	图 号	DRAWING NO.	报建-04
设计阶段	DESIGN STAGE	报建图	比 例	SCALE	1:100
版本编号	VERSION NO.	0	日 期	DATE	2023. 07

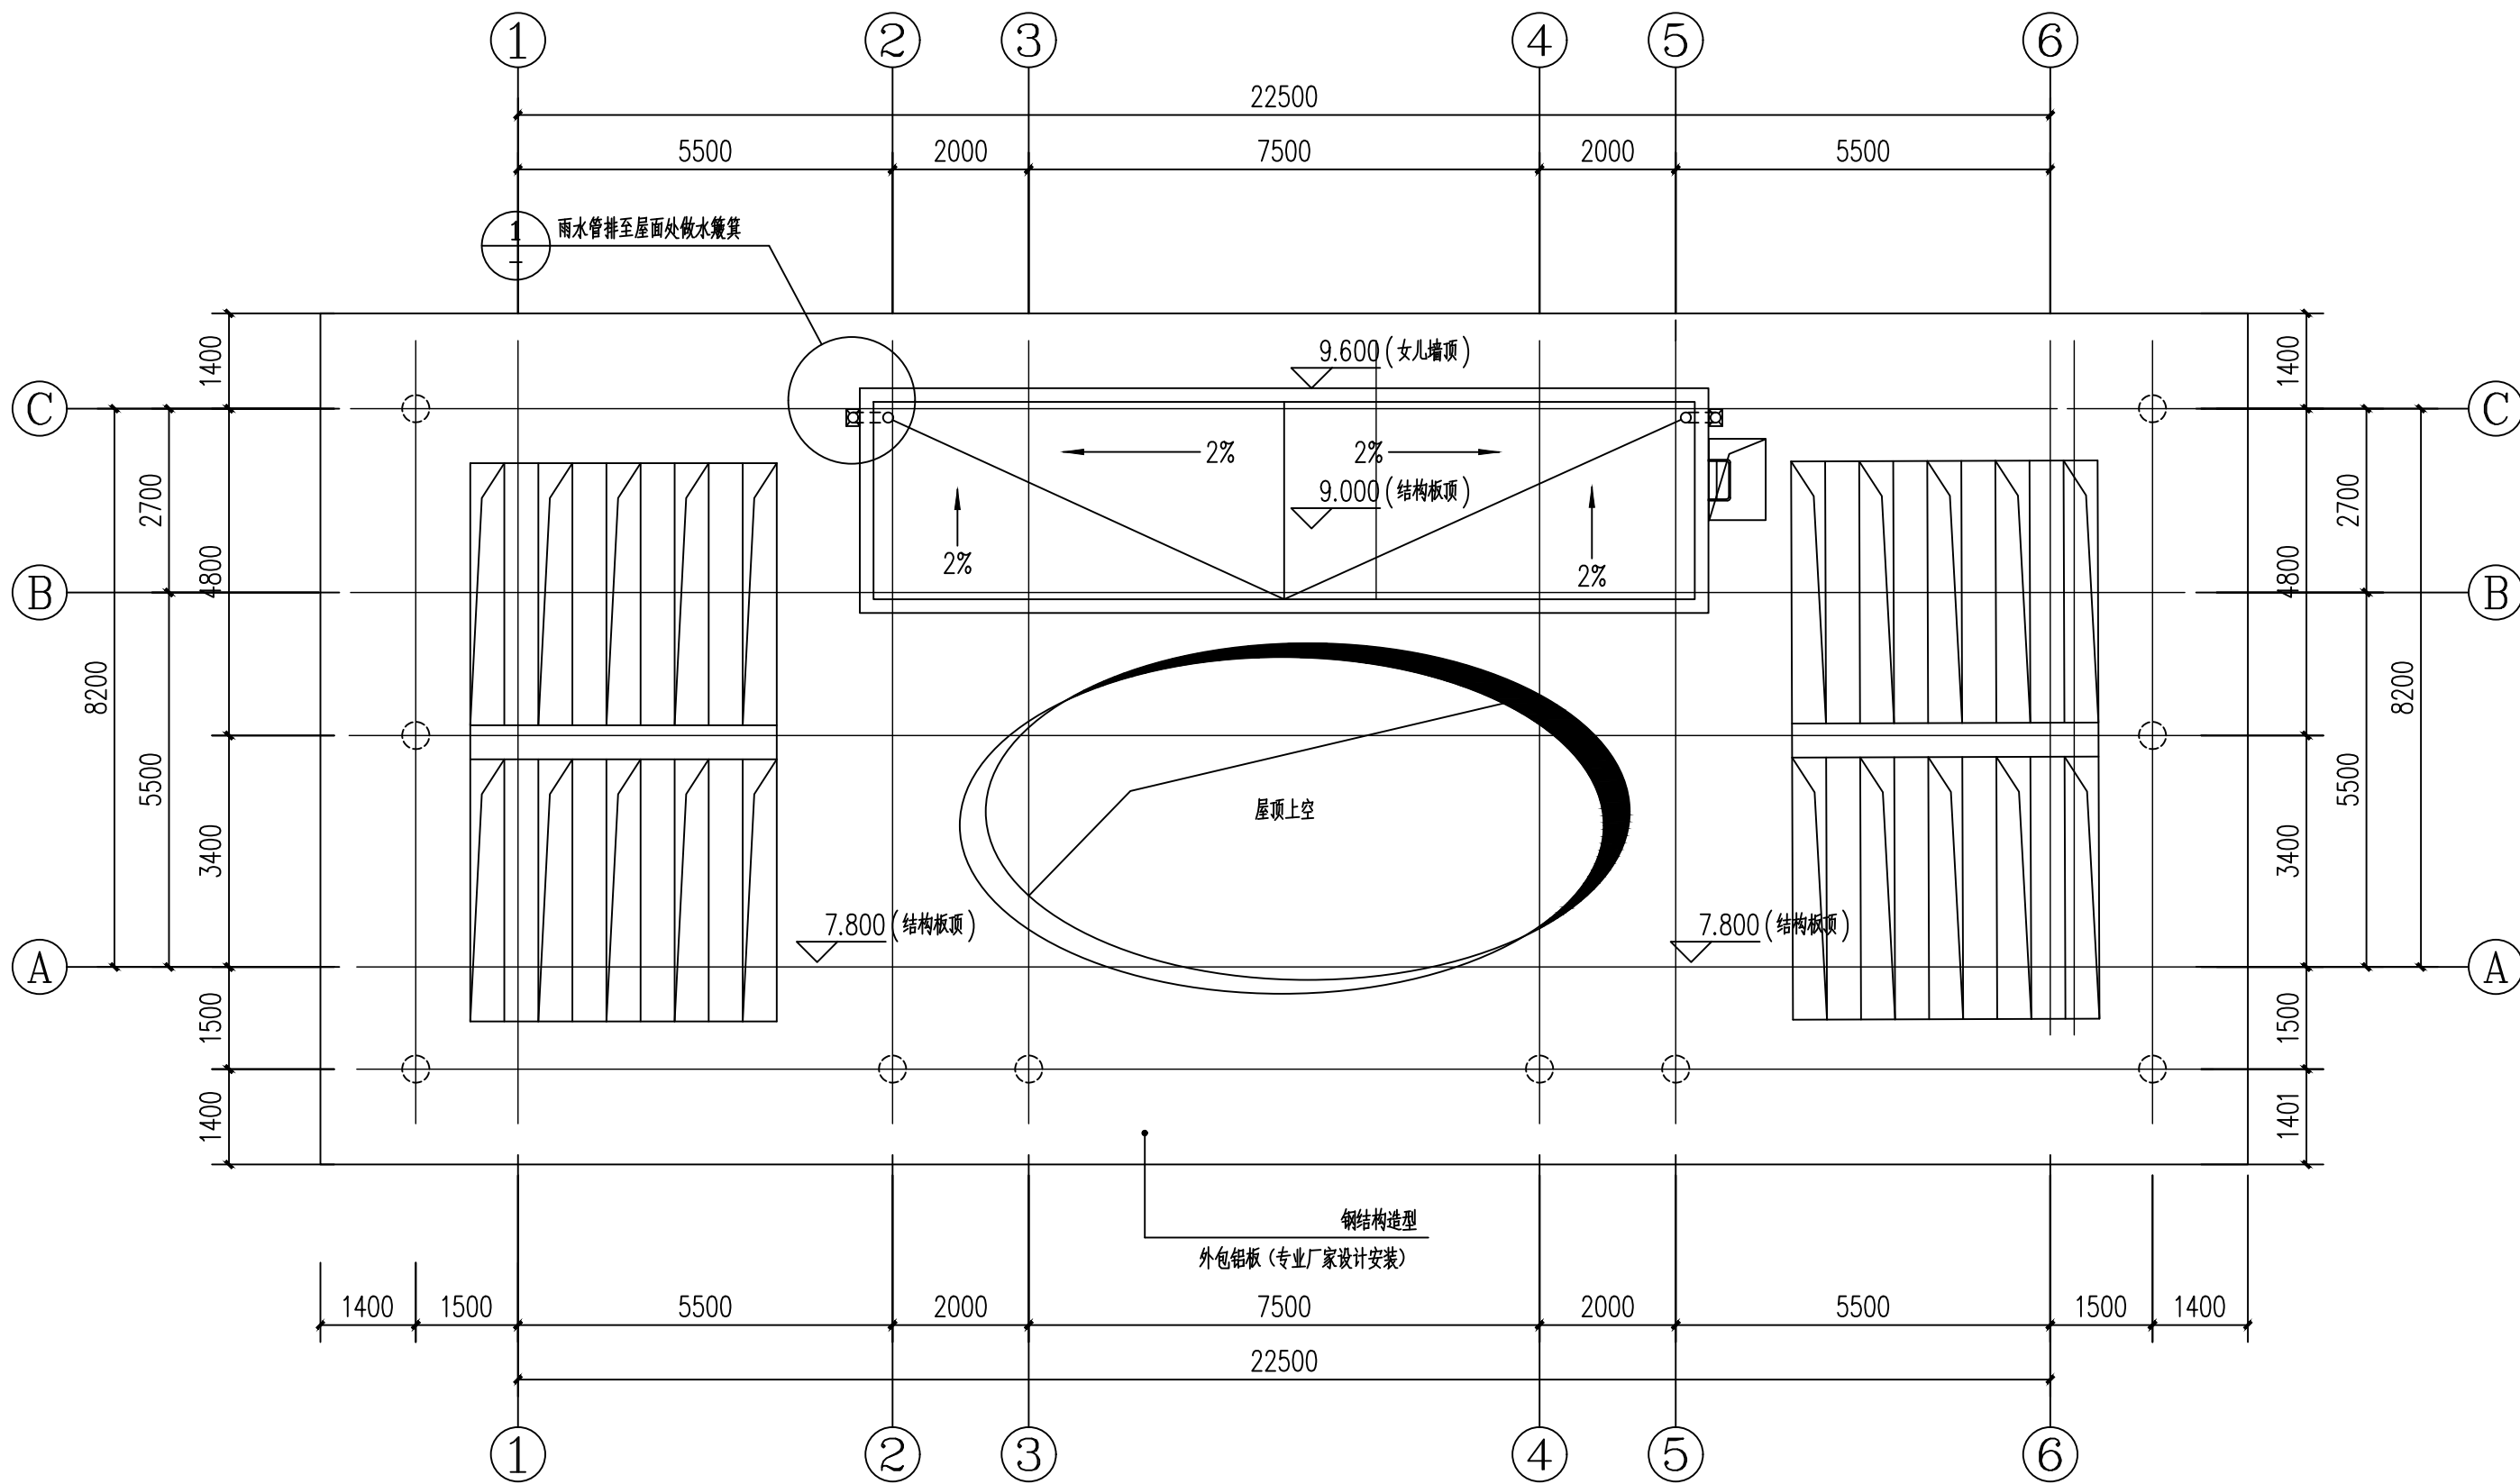

7.800平面图 1:100

太阳能系统：

《建筑节能与可再生能源利用通用规范》 GB55015-2021第5.2.1条。

太能能利用系统的设计说明：造型板顶面增加光伏板，光伏板荷载 15KG/m²，计算相见结构设计。

光伏板荷载 0.15KN/m²，由光伏厂家提供。

图纸会签

JOINT CHECKUP

建筑专业 ARCHITECTURE

结构专业 STRUCTURE

给排水 WATER SUPPLY & SEWERAGE

暖通专业 HEATING & VENTILATION

电气专业 ELECTRICITY


注册师签章

SEAL OF REGISTERED ENGINEER

本图未加盖设计专用章无效

INVALID WITHOUT THE SPECIALIZED SEAL ON THE FINISHED DRAWINGS

本图须经政府相关部门审批通过后方可用于施工

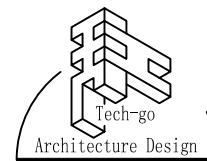

大连天工建筑设计有限公司

Dalian Tech-go Architectural Design Co., Ltd.

建筑行业（建筑工程）甲级 证书编号：A121000084

城市规划资质丙级 证书编号：[辽]城规编(143013)

地址：大连市沙河口区星海中心龙园6号

电话：0411-84395555 传真：0411-84395888

邮编：116021 E_mail: Tech-go@vip.sina.com

建设单位

CLIENT

太白县住房和城乡建设局

项目名称

PROJECT

太白县生活垃圾高温热解项目-管理大厅

院长

MANAGER

王骏

专业所长

SPECIALTY DIRECTOR

王剑

项目负责人

PROJECT DIRECTOR

王剑

专业负责人

SPECIALTY PRINCIPAL

赵玉林

审定

APPROVE

王建国

审核

VERIFY

高莹

校对

CHECK

高莹

设计

DESIGNER

蔡育鹏

制图

DRAWER

蔡育鹏

图名

DRAWING DESCRIPTION

7.800m平面图

设计编号

PROJECT NO.

11521-05B0

图号

DRAWING NO.

报建-05

设计阶段

DESIGN STAGE

报建图

比例

SCALE

1:100

版本编号



VERSION NO.

0

日期

DATE

2023. 07

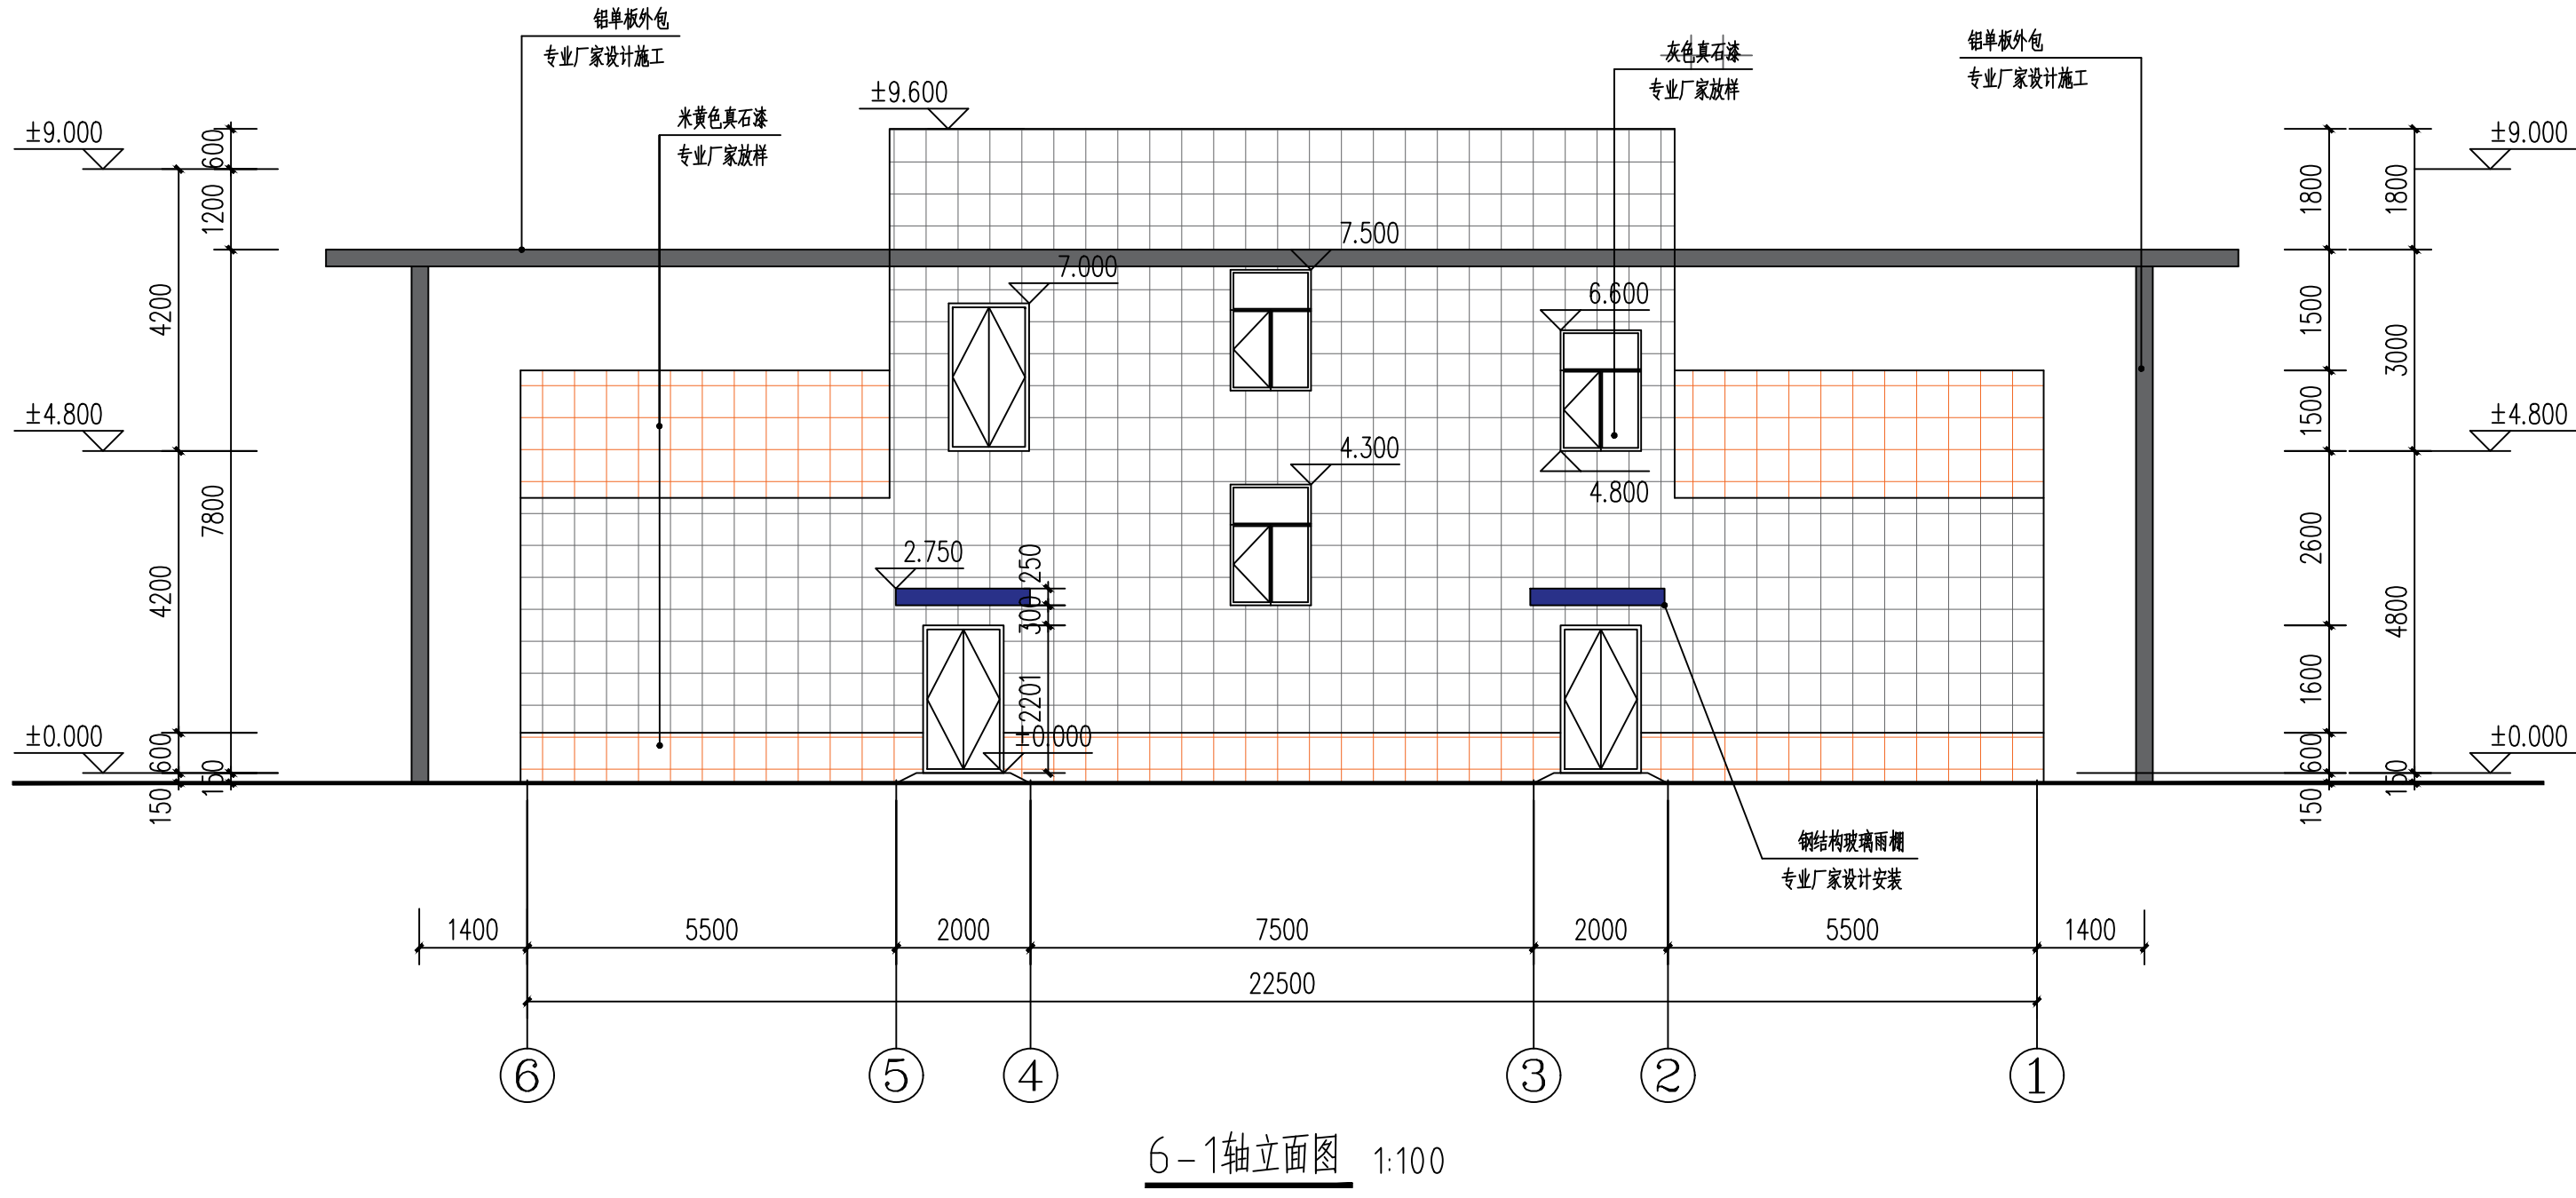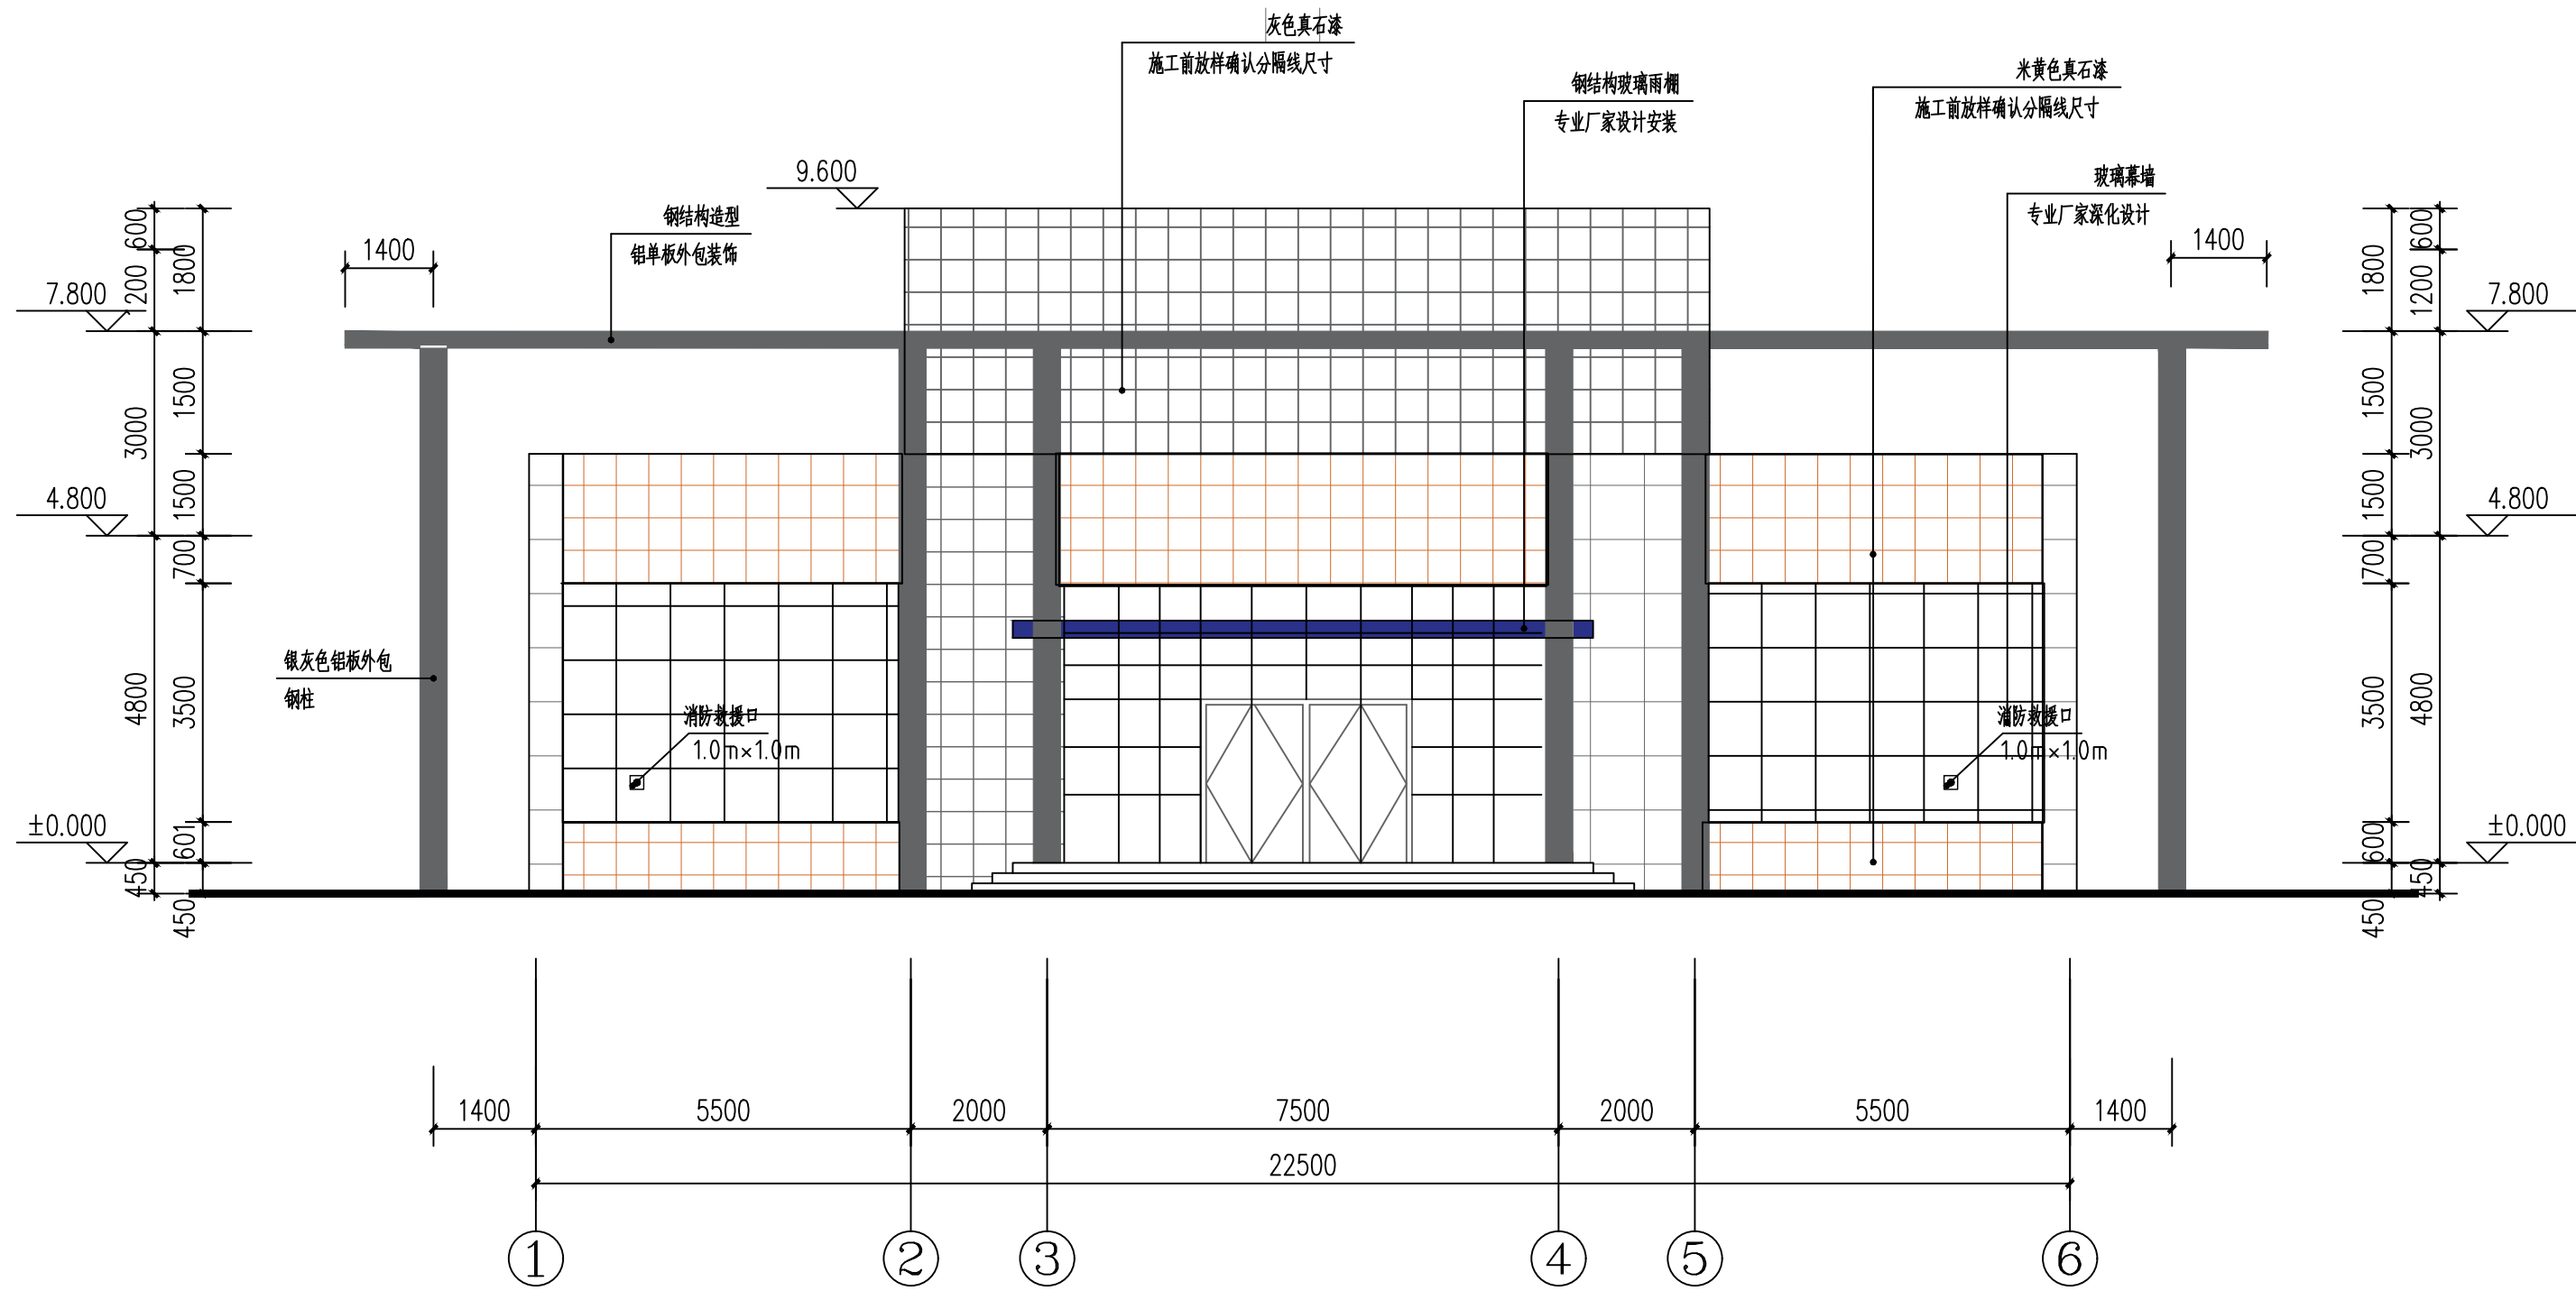

图纸会签

建筑专业	ARCHITECTURE	
结构专业	STRUCTURE	
给排水	WATER SUPPLY & SEWERAGE	
暖通专业	HEATING & VENTILATION	
电气专业	ELECTRICITY	


注册师签章

SEAL OF REGISTERED ENGINEER

本图未加盖设计专用章无效

INVALID WITHOUT THE SPECIALIZED SEAL ON THE FINISHED DRAWINGS

本图须经政府相关部门审批通过后方可用于施工

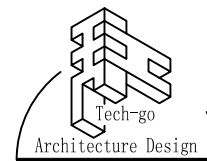

大连天工建筑设计有限公司

Dalian Tech-go Architectural Design Co., Ltd.

建筑行业（建筑工程）甲级 证书编号：A121000084

城市规划资质丙级 证书编号：[辽]城规编(143013)

地址：大连市沙河口区星海中心6号

电话：0411-84395555 传真：0411-84395888

邮编：116021 E-mail: Tech-go@vip.sina.com

建设单位

CLIENT

太白县住房和城乡建设局

项目名称

PROJECT

太白县生活垃圾高温热解项目-管理大厅

院长	MANAGER	王骏	王骏
专业所长	SPECIALTY DIRECTOR	王剑	王剑
项目负责人	PROJECT DIRECTOR	王剑	王剑
专业负责人	SPECIALTY PRINCIPAL	赵玉林	赵玉林
审定	APPROVE	王建国	王建国
审核	VERIFY	高莹	高莹
校对	CHECK	高莹	高莹
设计	DESIGNER	蔡育鹏	蔡育鹏
制图	DRAWER	蔡育鹏	蔡育鹏


图名

DRAWING DESCRIPTION

1-6轴立面图


6-1轴立面图

设计编号	PROJECT NO.	11521-05BD	图号	DRAWING NO.	报建-06
设计阶段	DESIGN STAGE	报建图	比例	SCALE	1:100
版本编号	VERSION NO.	0	日期	DATE	2023.07

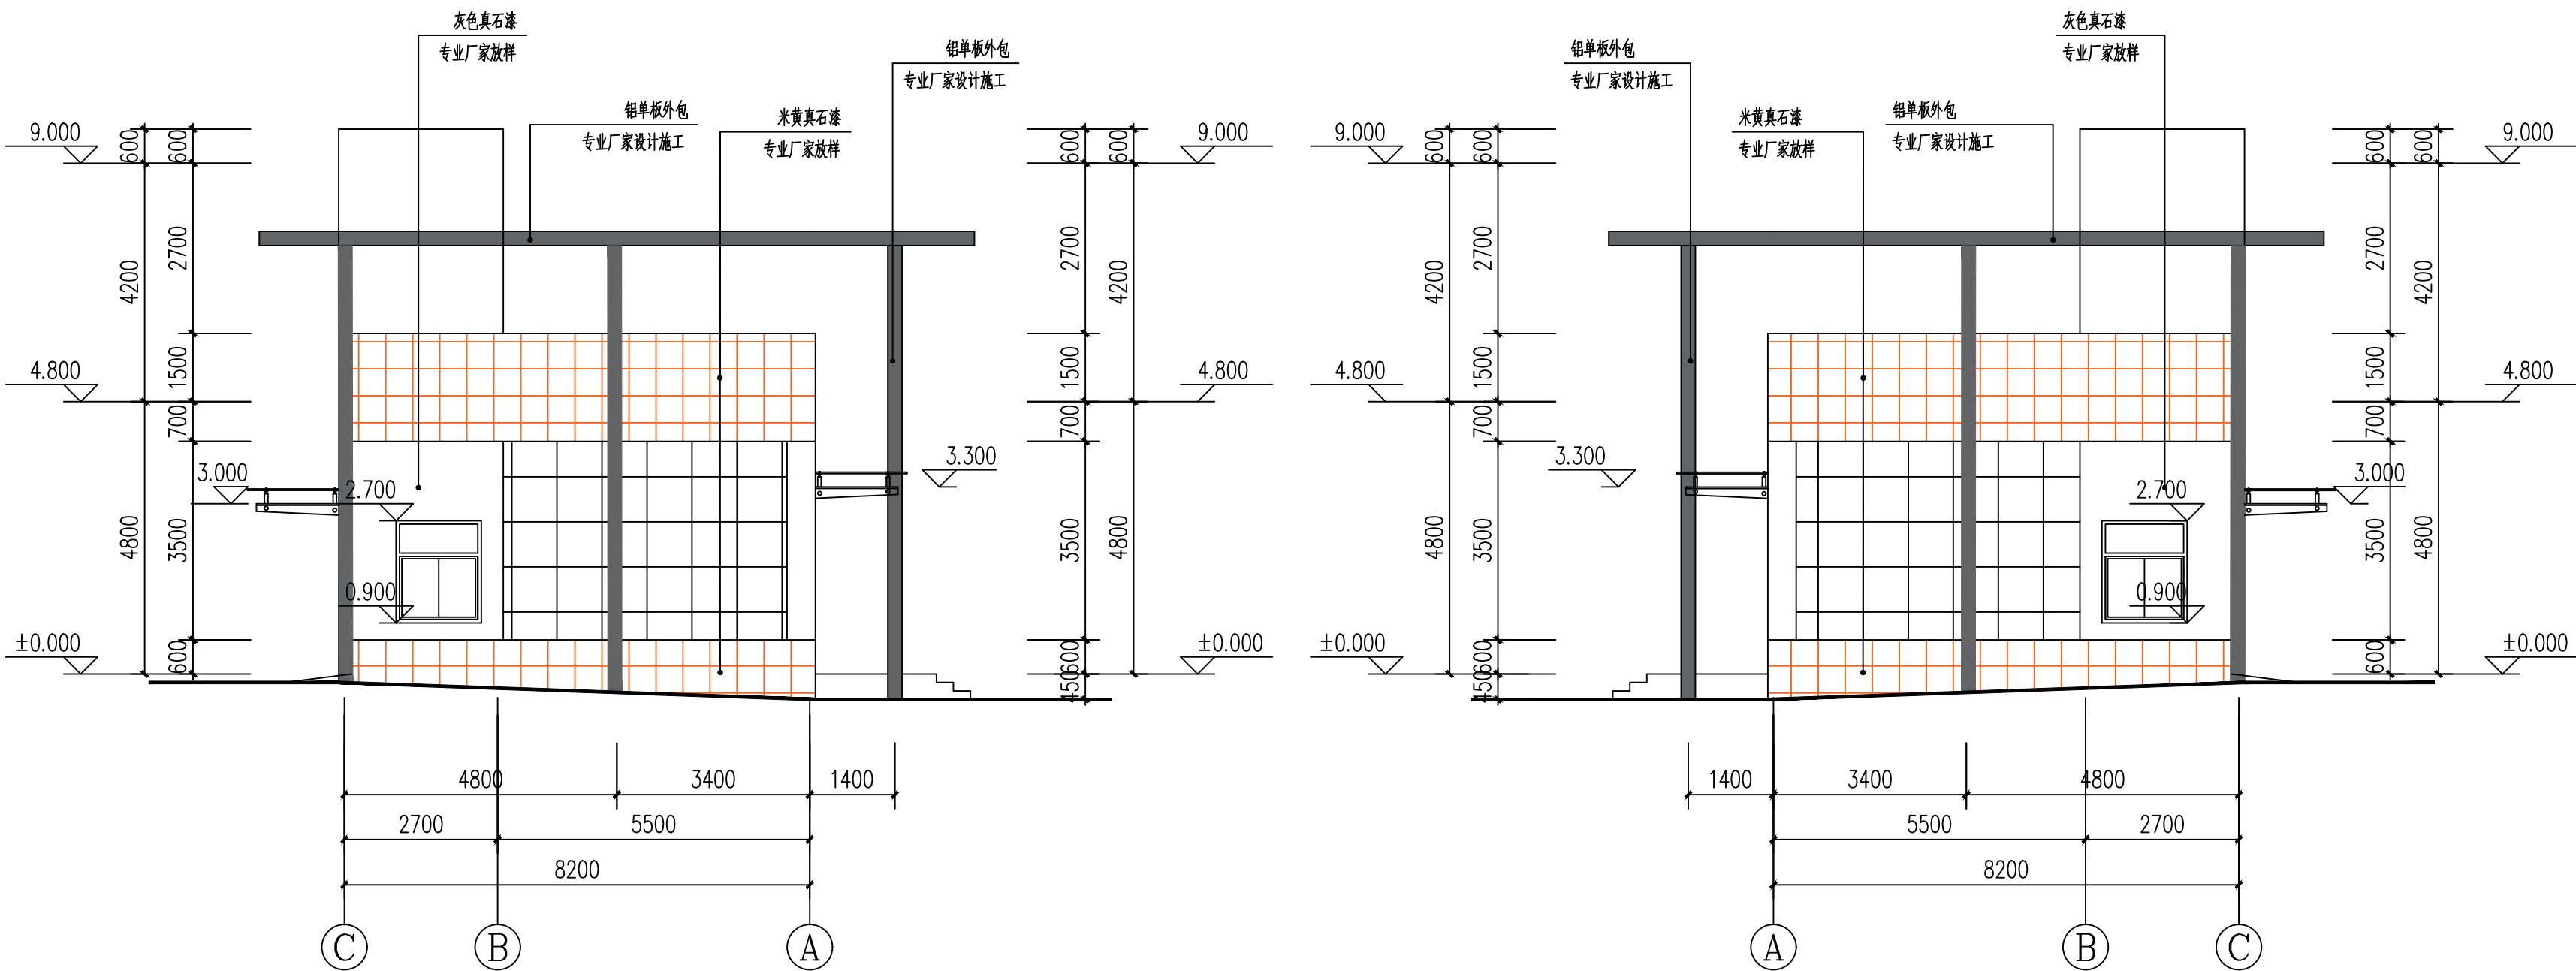


C-A 轴立面图 1:100

A-C 轴立面图 1:100

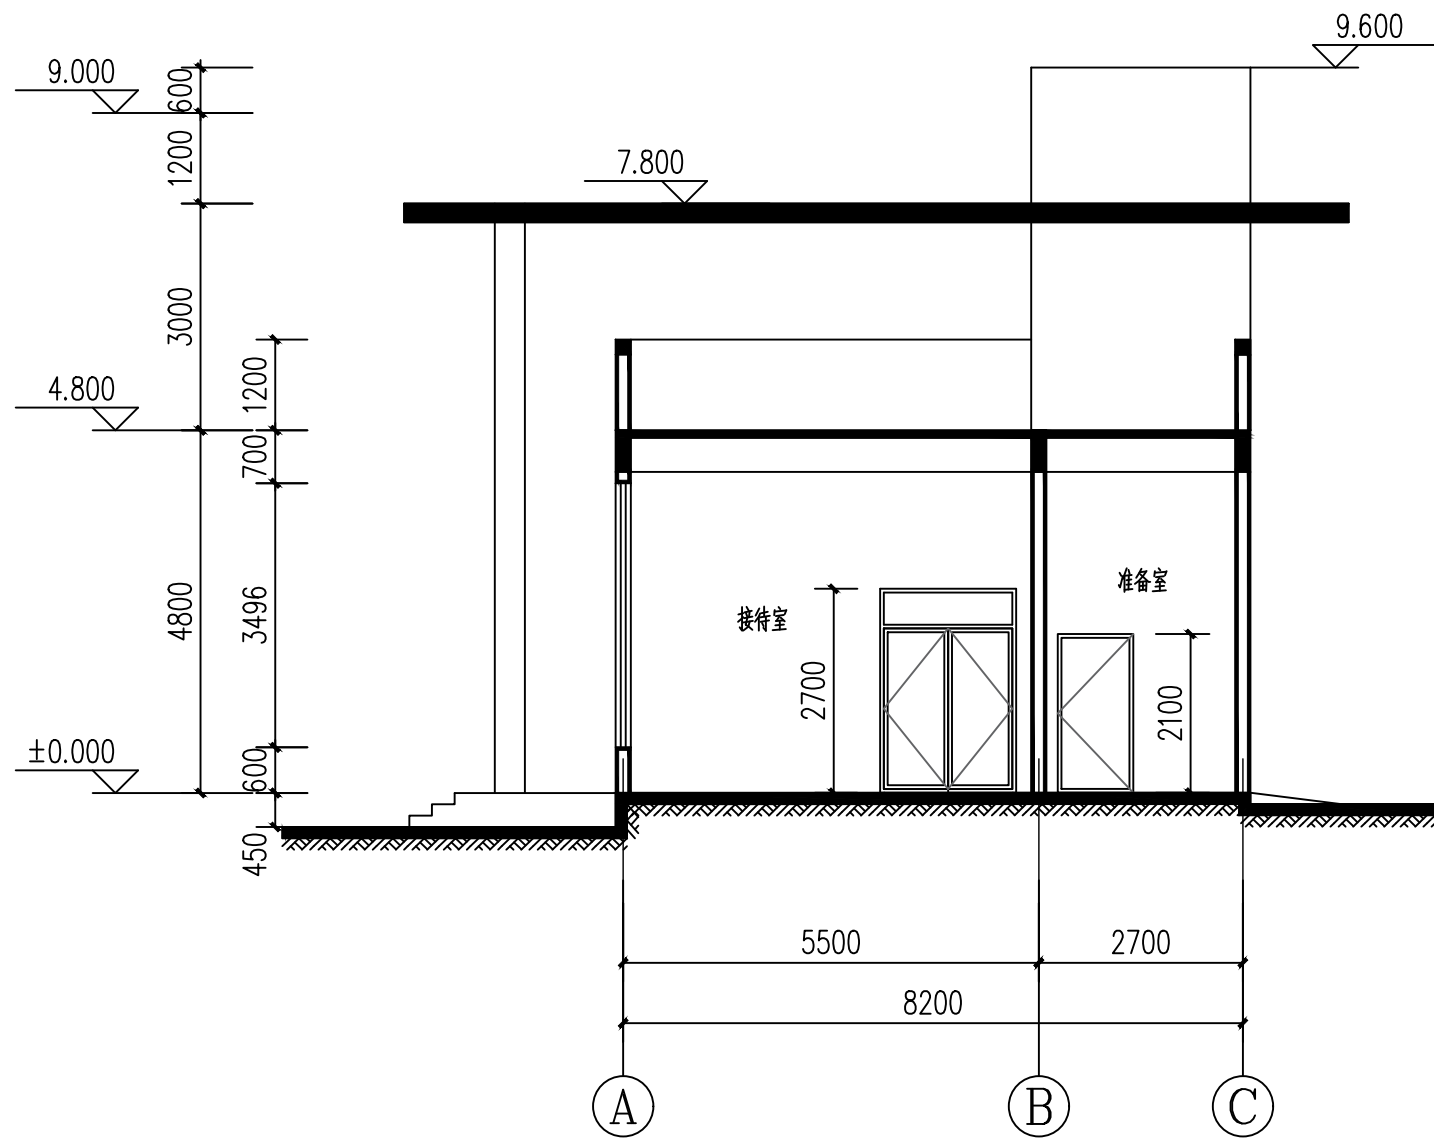

1-1 剖面图 1:100

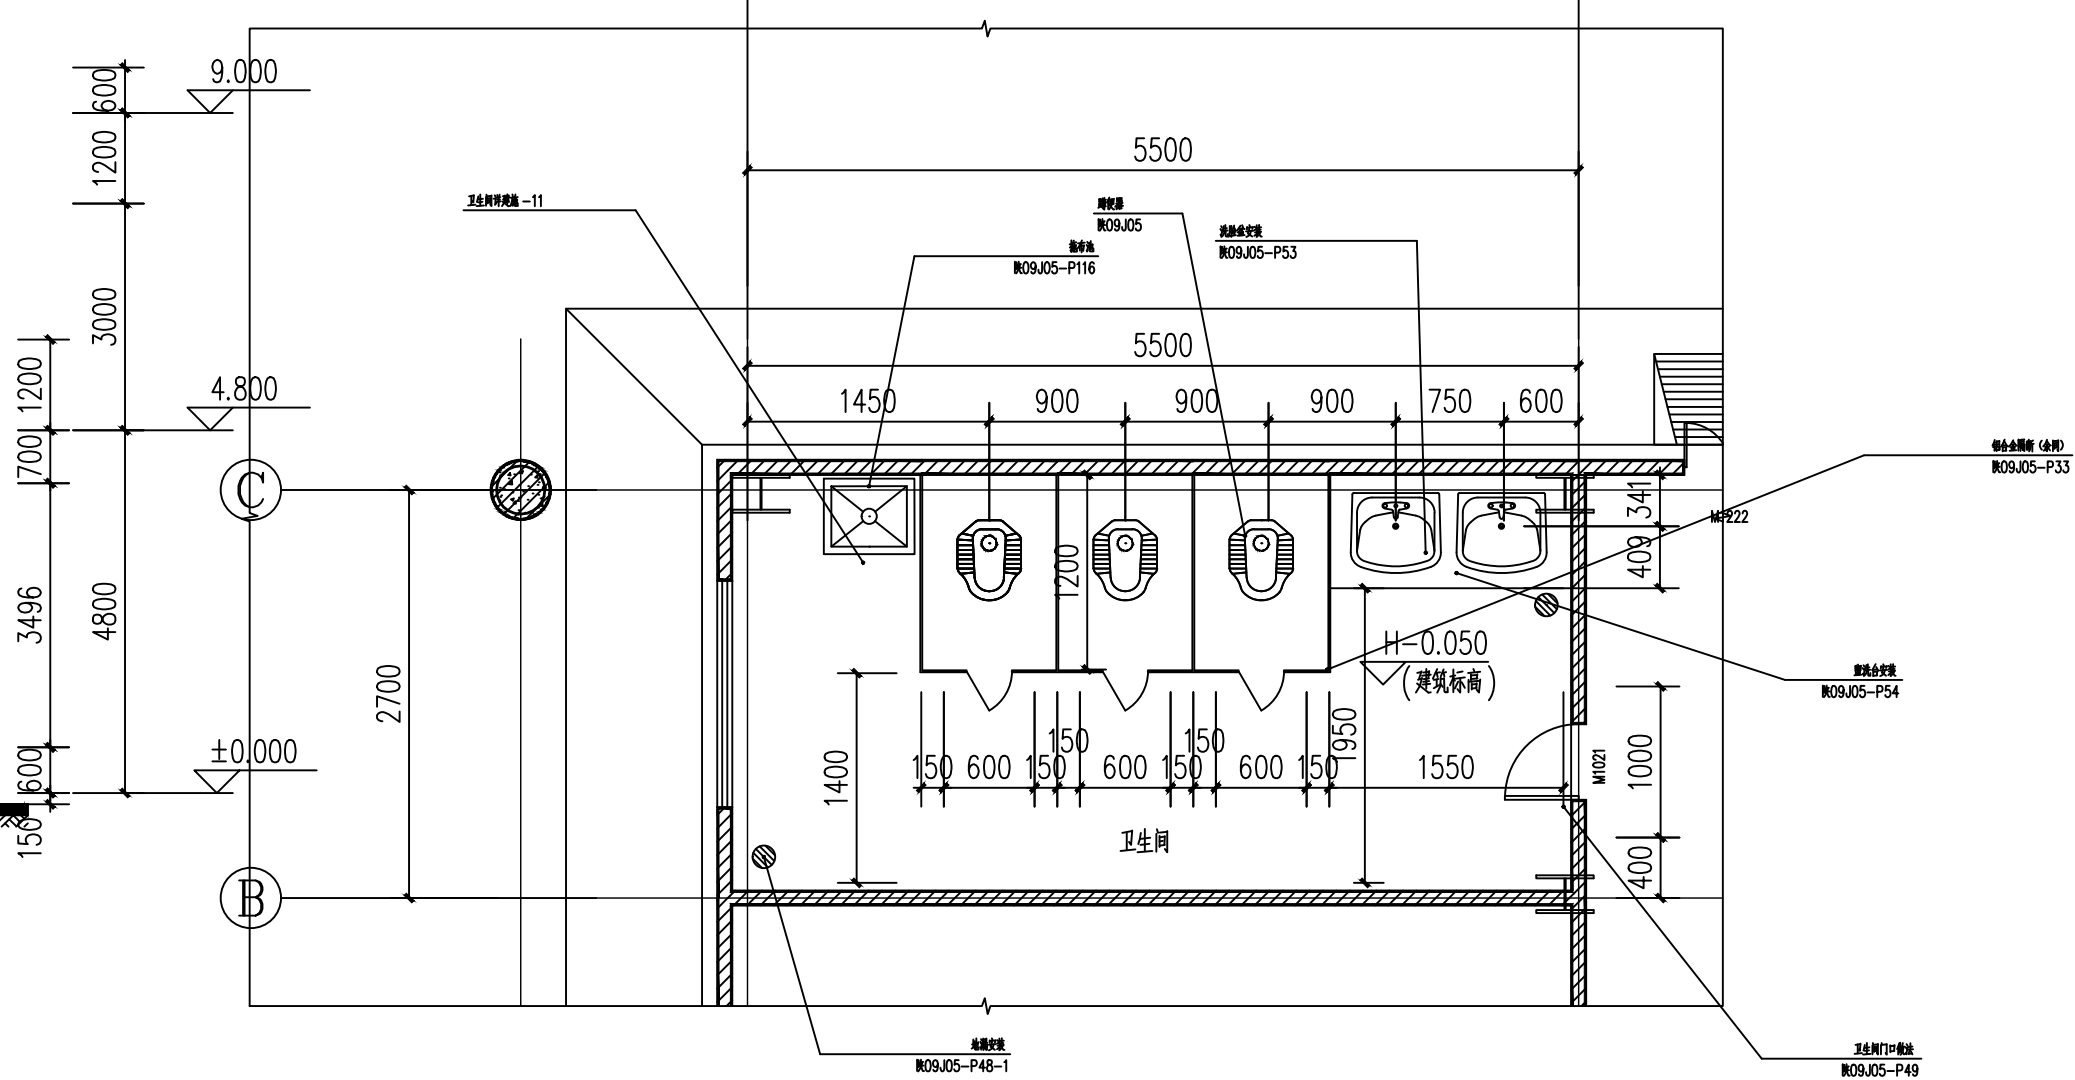

卫生间大样图 1:50

- 注：1、卫生间墙体底部做 C20素混凝土翻边，高度 120mm。
2、地漏上方用 10mm×10mm建筑密封胶封严，上做防水层，
地漏四周地面向地漏 2%找坡。
3、卫生间地面做防水层后要蓄水试验 24h,确保无渗漏。

图纸会签

建筑专业	ARCHITECTURE	
结构专业	STRUCTURE	
给排水	WATER SUPPLY & SEWERAGE	
暖通专业	HEATING & VENTILATION	
电气专业	ELECTRICITY	


注册师签章

SEAL OF REGISTERED ENGINEER

本图未加盖设计专用章无效

INVALID WITHOUT THE SPECIALIZED SEAL ON THE FINISHED DRAWINGS

本图须经政府相关部门审批通过后方可用于施工

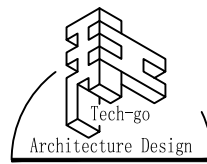

大连天工建筑设计有限公司

Dalian Tech-go Architectural Design Co., Ltd.

建筑行业（建筑工程）甲级 证书编号：A121000084

城市规划资质丙级 证书编号：[辽]城规编(143013)

地址：大连市沙河口区星海中心6号

电话：0411-84395555 传真：0411-84395888

邮编：116021 E-mail: Tech-go@vip.sina.com

建设单位

CLIENT

太白县住房和城乡建设局

项目名称

PROJECT

太白县生活垃圾高温热解项目-管理大厅

院长	MANAGER	王骏	
专业所长	SPECIALTY DIRECTOR	王剑	
项目负责人	PROJECT DIRECTOR	王剑	
专业负责人	SPECIALTY PRINCIPAL	赵玉林	
审定	APPROVE	王建国	
审核	VERIFY	高莹	
校对	CHECK	高莹	
设计	DESIGNER	蔡育鹏	
制图	DRAWER	蔡育鹏	

图名

DRAWING DESCRIPTION

1-6轴立面图 6-1轴立面图 1-1剖面图
卫生间大样图

设计编号	PROJECT NO.	11521-05BD	图号	DRAWING NO.	报建-07
设计阶段	DESIGN STAGE	报建图	比例	SCALE	1:100
版本编号	VERSION NO.	0	日期	DATE	2023.07