


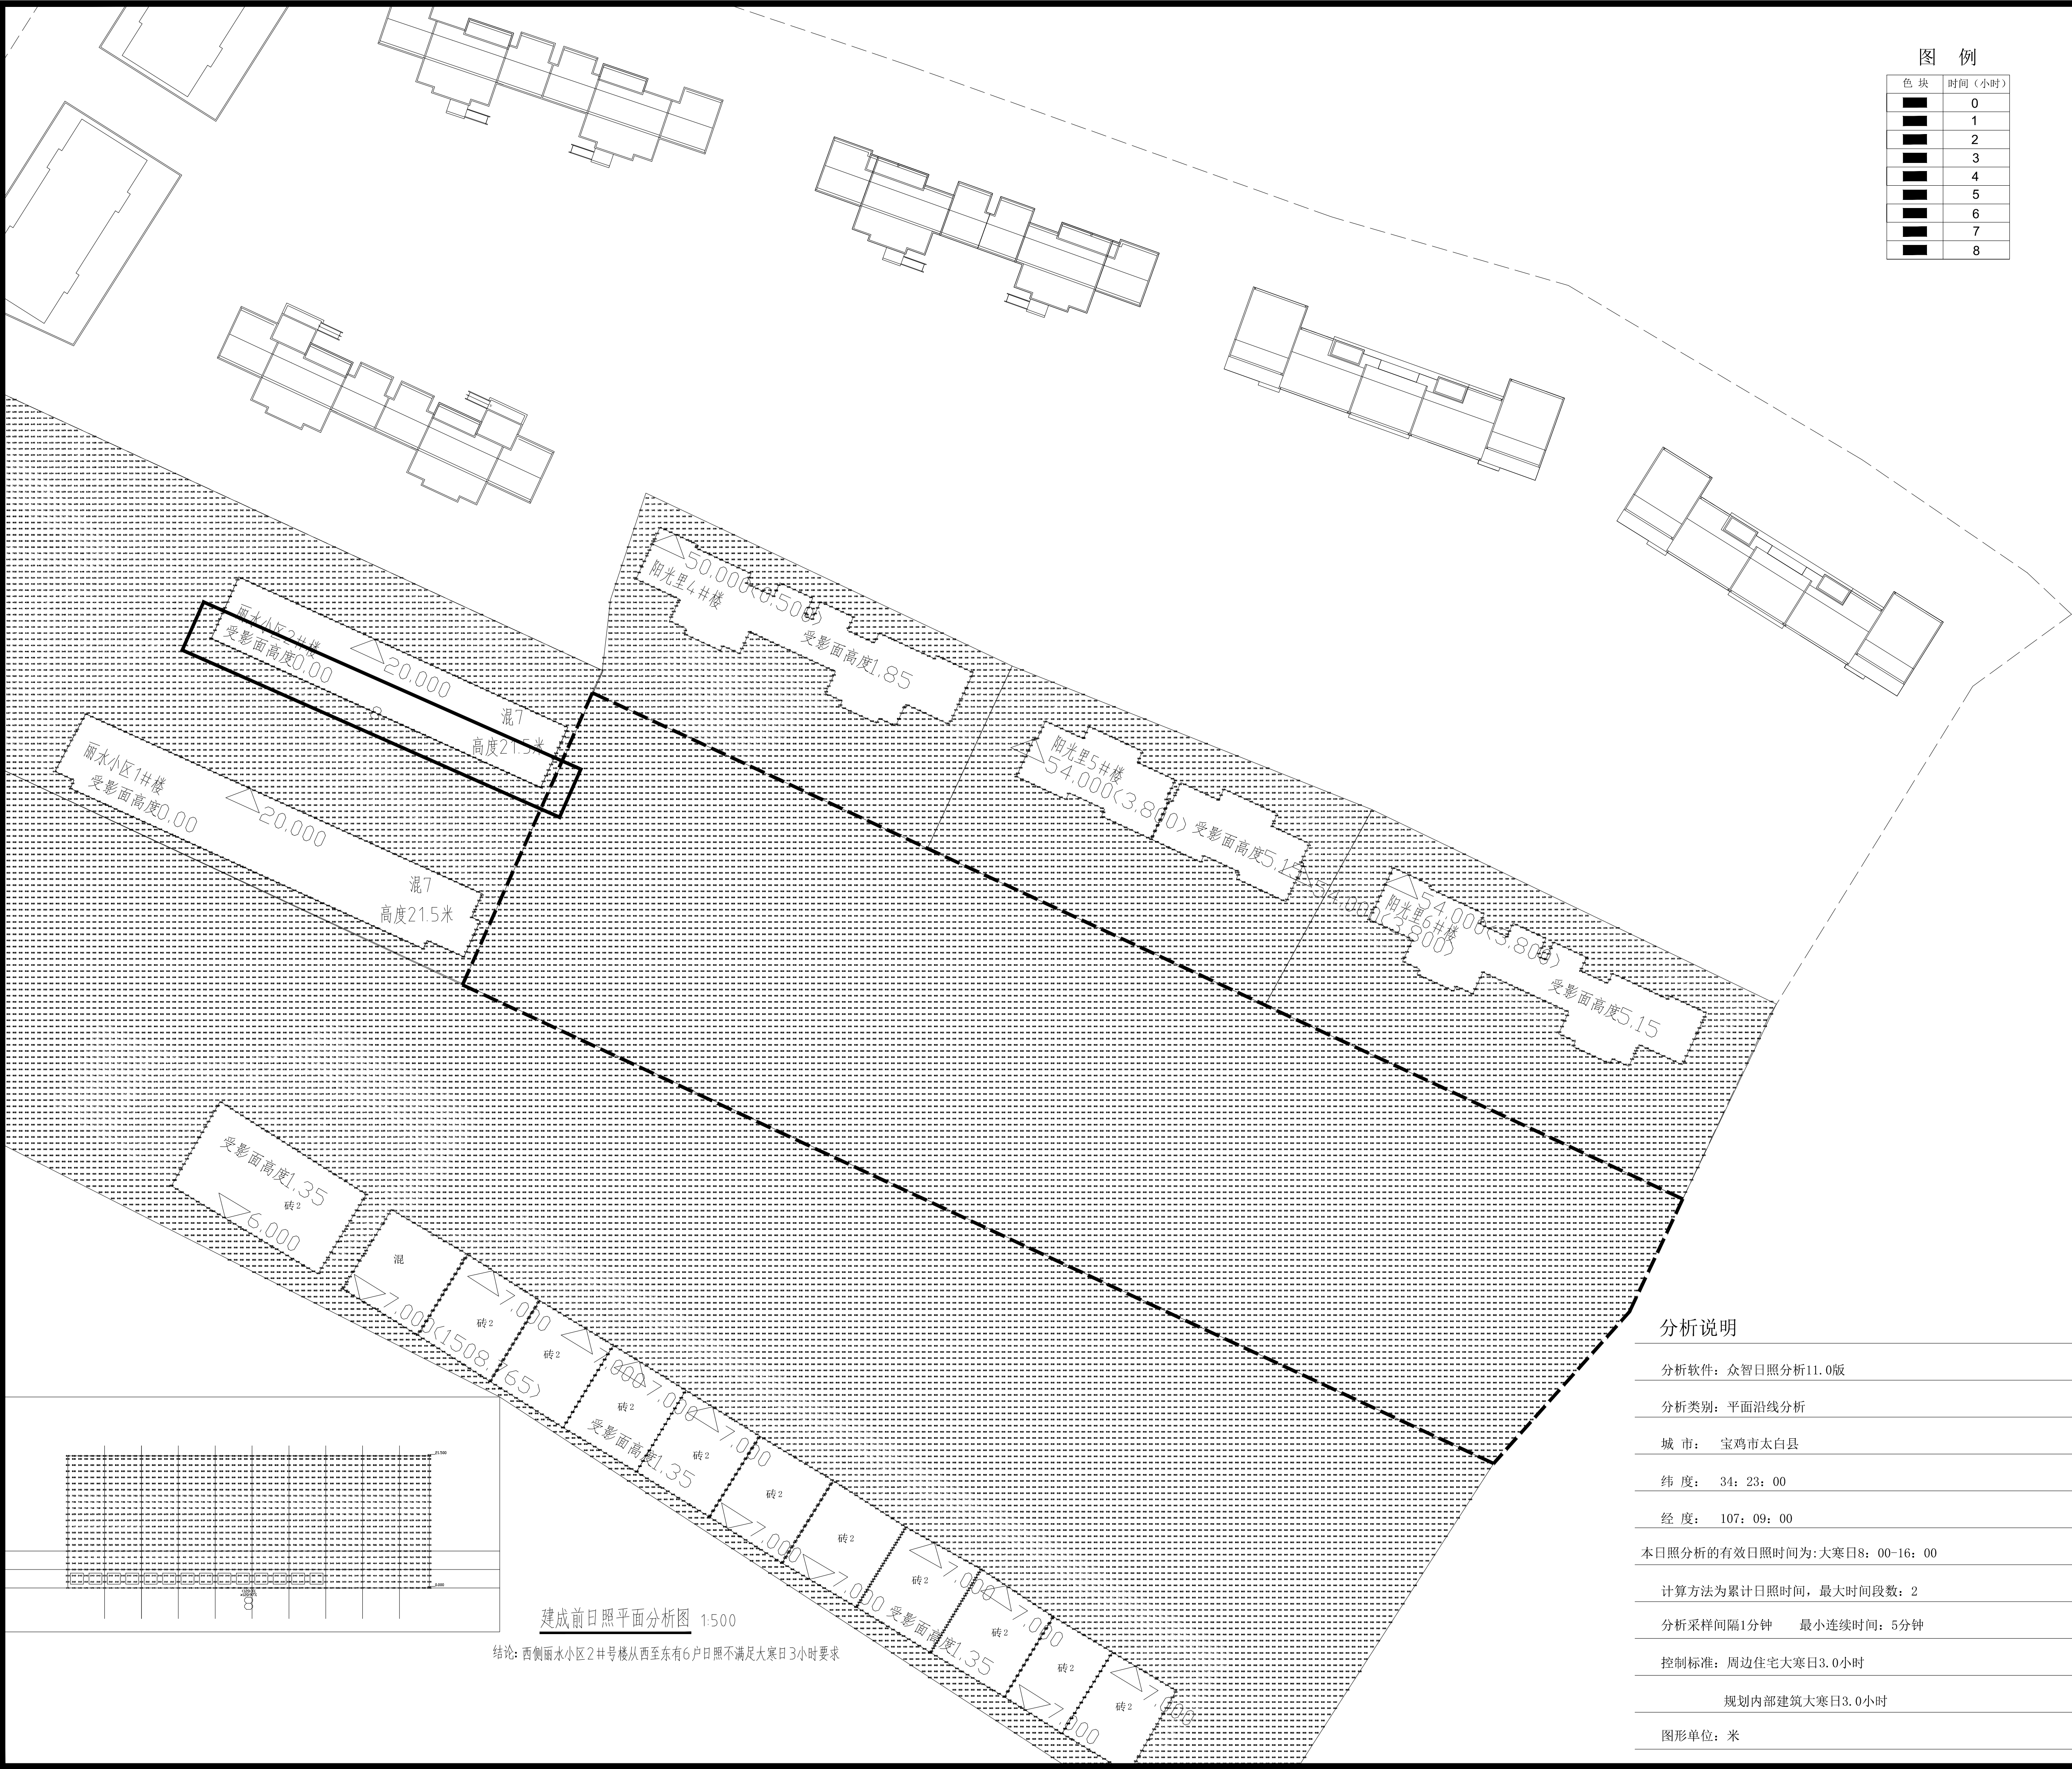

■ 会 签 Joint Check up

总图		给排水	
建筑		暖通	
结构		电气	

■ 备 注 Notes

* 本图纸的版权,属中外建华诚工程技术集团有限公司所有,不得用于本工程以外范围。
* 本图纸需手续齐全方可用于施工。

■ 设计阶段 Design Stage

方案	初设	交通	园林	地震
人防	消防	报建	招标	施工

■ 单位出图章 Company Seal

中外建华诚工程技术集团有限公司
HCCI Engineering Technology Group Co.,Ltd.
建筑工程甲级 A111000085
市政行业专业甲级 A111000085
风景园林专项甲级 A111000085
城乡规划编制甲级 自资规甲字21110025

■ 签 署 Signature

项目负责人 Item Prin	赵 杰	
专业负责人 Chief	沈剑英	
审 定 Approved	丁 琰	
审 核 Examined	沈剑英	
校 对 Checked	梁宇波	
设 计 Designed	李 力	

■ 建设单位 Owner

太白县博达城市建设工程有限公司

■ 工程名称 Project

太白县翠矶山拆迁安置项目(15亩地块)

■ 子项名称 Sub Item

日照分析

■ 图纸名称 Title

建成前日照平面分析图

工程号 Pjt. No.	ZWJXAW22030		
专 业 Dept.	建 筑	图 号 Dwg. No.	01
比 例 Scale	1: 500	日 期 Date	2022年07月

分析说明

分析软件：众智日照分析11.0版

分析类别：平面沿线分析

城 市： 宝鸡市太白县

纬 度： 34：23：00

经 度： 107：09：00

本日日照分析的有效日照时间为:大寒日8：00-16：00

计算方法为累计日照时间，最大时间段数：2

分析采样间隔1分钟 最小连续时间：5分钟

控制标准：周边住宅大寒日3.0小时

规划内部建筑大寒日3.0小时

图形单位：米

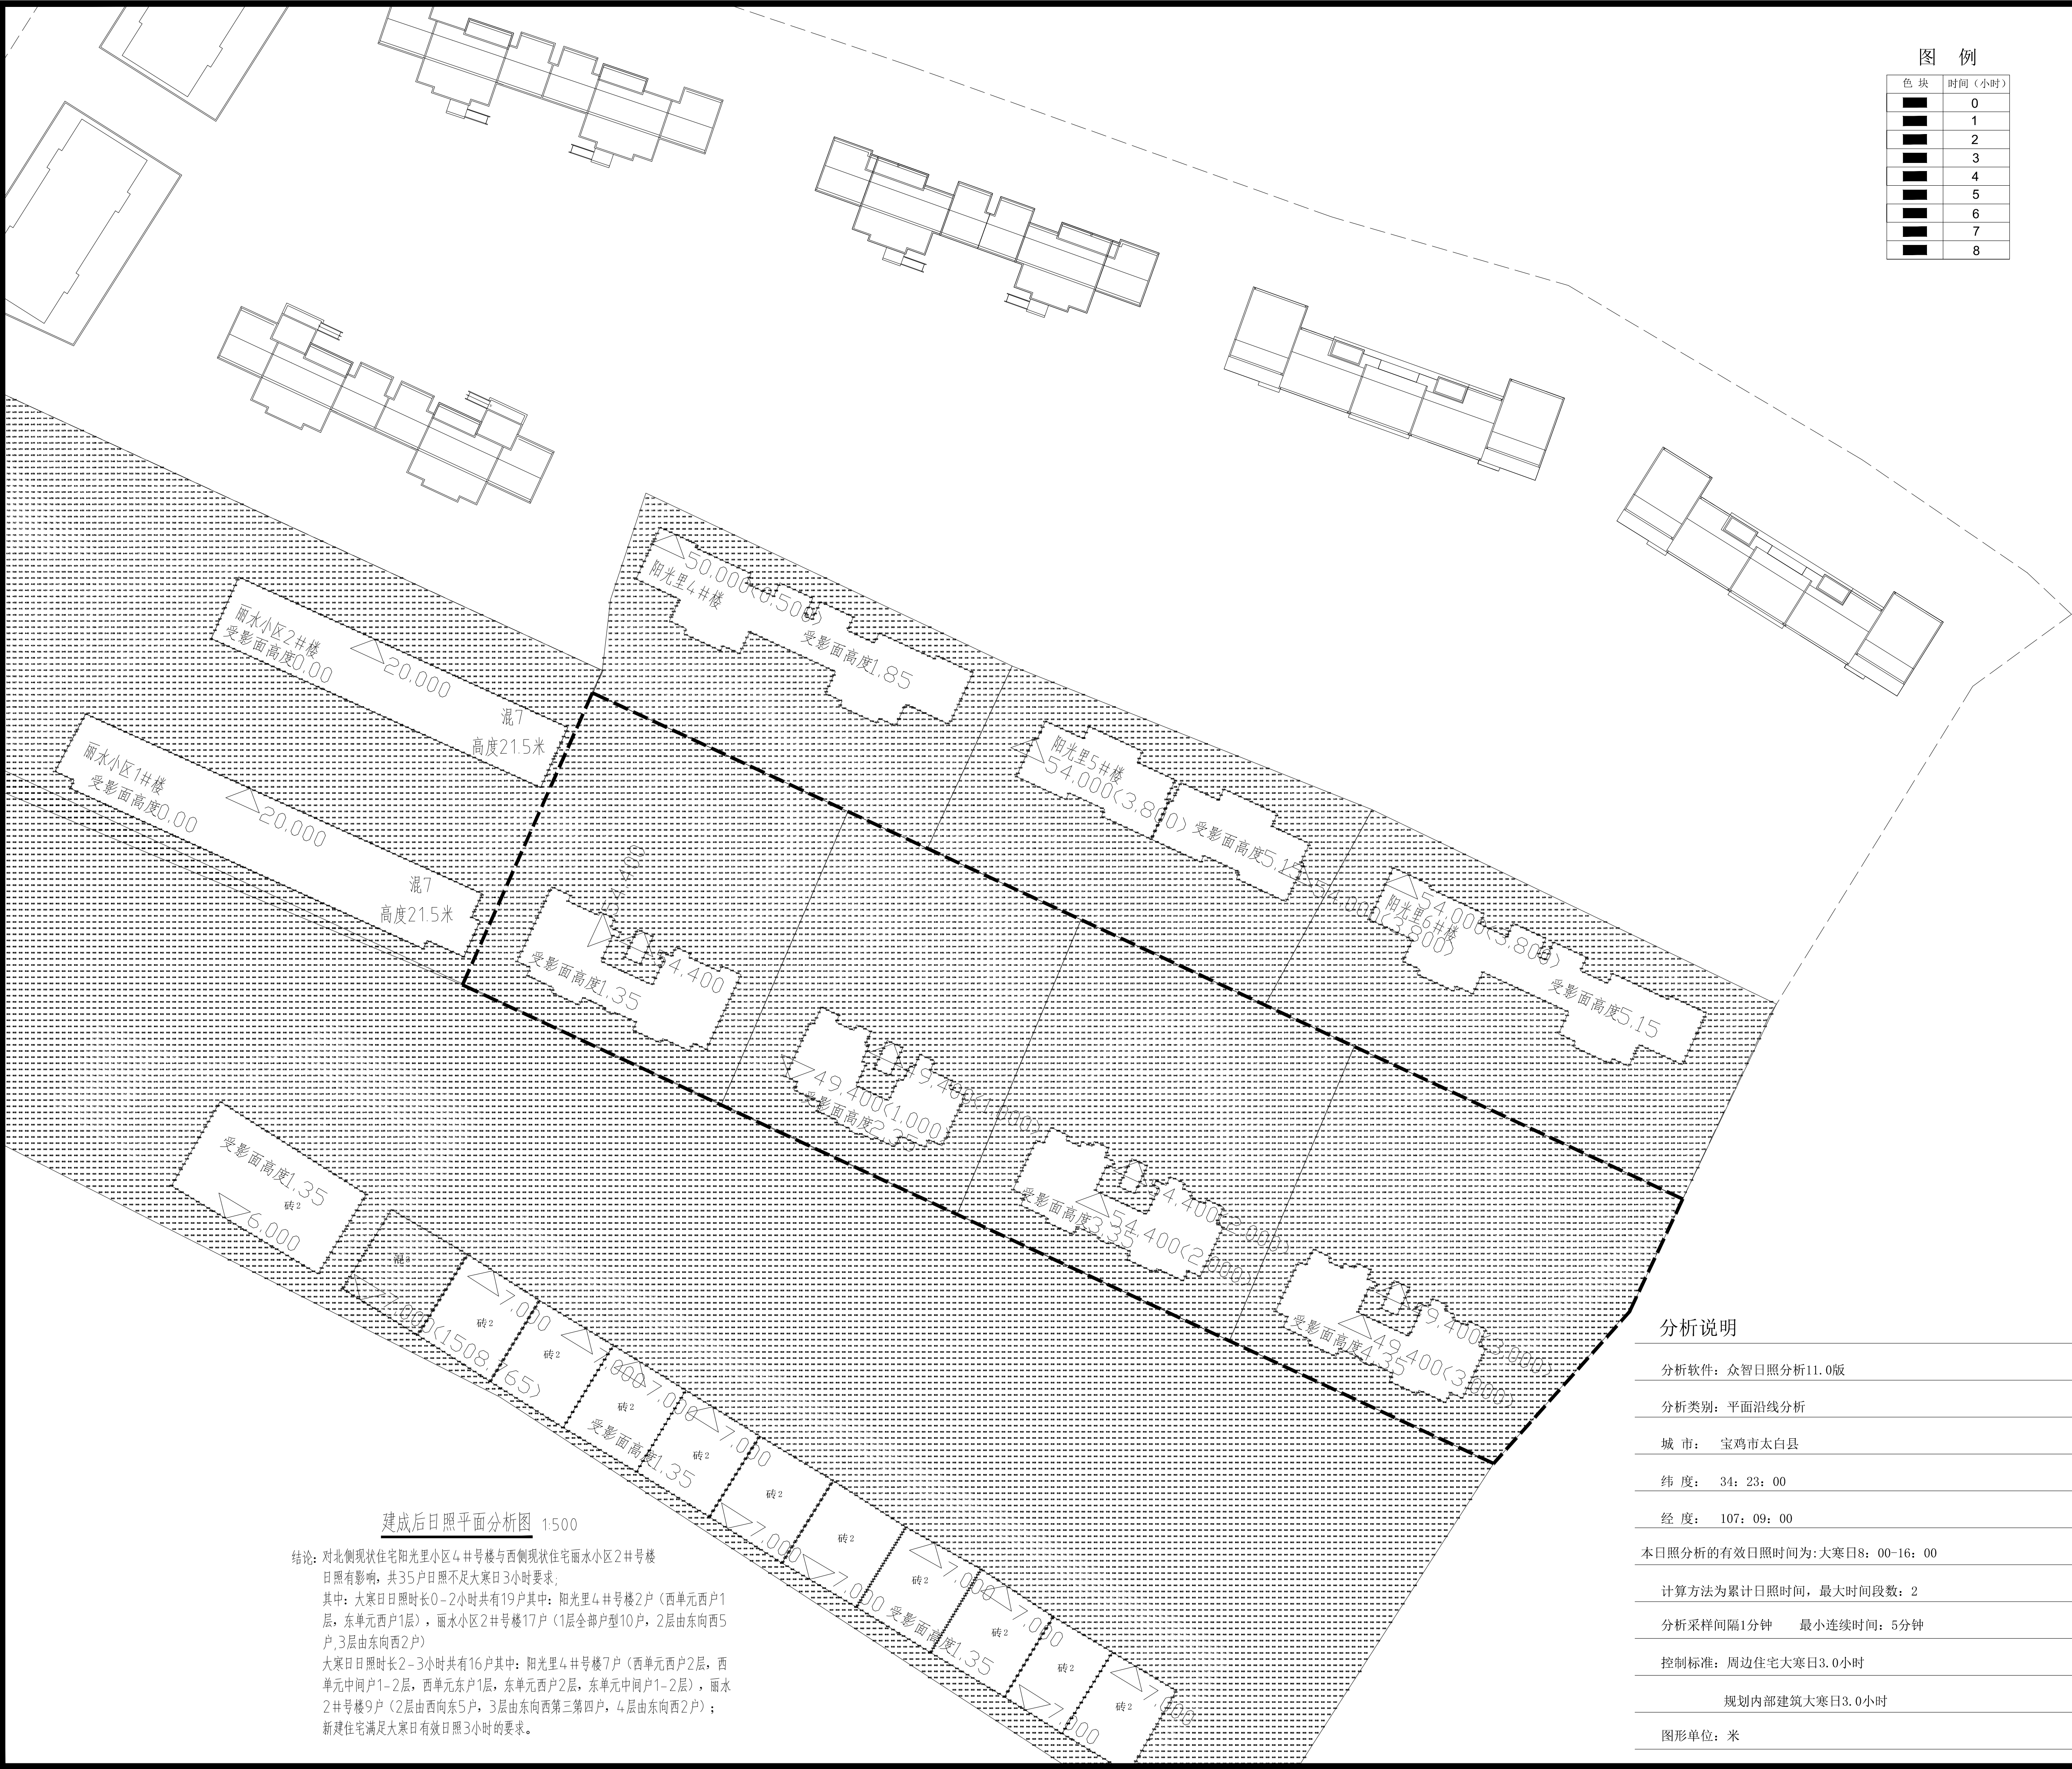



图 例	
色 块	时间（小时）
■	0
■	1
■	2
■	3
■	4
■	5
■	6
■	7
■	8

会 签 Joint Check up			
总图		给排水	
建筑		暖通	
结构		电气	

备 注 Notes
* 本图纸的版权,属中外建华诚工程技术集团有限公司所有,不得用于本工程以外范围.
* 本图纸需手续齐全方可用于施工.

设计阶段 Design Stage				
方案	初设	交通	园林	地震
人防	消防	报建	招标	施工

单位出图章 Company Seal

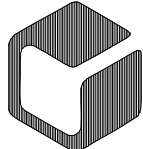

中外建华诚工程技术集团有限公司




HCCI Engineering Technology Group Co.,Ltd.

建筑工程甲级A111000085

市政行业专业甲级A111000085

风景园林专项甲级A111000085

城乡规划编制甲级 自资规甲字21110025

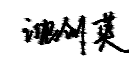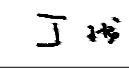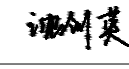签 署 Signature		
项目负责人 Item Prin	赵 杰	
专业负责人 Chief	沈剑英	
审 定 Approved	丁 琰	
审 核 Examined	沈剑英	
校 对 Checked	梁宇波	
设 计 Designed	李 力	

建设单位 Owner
太白县博达城市建设工程有限公司

工程名称 Project
太白县翠矶山拆迁安置项目(15亩地块)

子项名称 Sub Item
日照分析

图纸名称 Title
建成后日照平面分析图

工程号 Pjt. No.	ZWJXAW22030		
专 业 Dept.	建 筑	图 号 Dwg. No.	02
比 例 Scale	1: 500	日 期 Date	2022年07月

分析说明

分析软件: 众智日照分析11.0版

分析类别: 平面沿线分析

城 市: 宝鸡市太白县

纬 度: 34: 23: 00

经 度: 107: 09: 00

本日日照分析的有效日照时间为:大寒日8: 00-16: 00


计算方法为累计日照时间, 最大时间段数: 2

分析采样间隔1分钟 最小连续时间: 5分钟

控制标准: 周边住宅大寒日3.0小时

规划内部建筑大寒日3.0小时

图形单位: 米

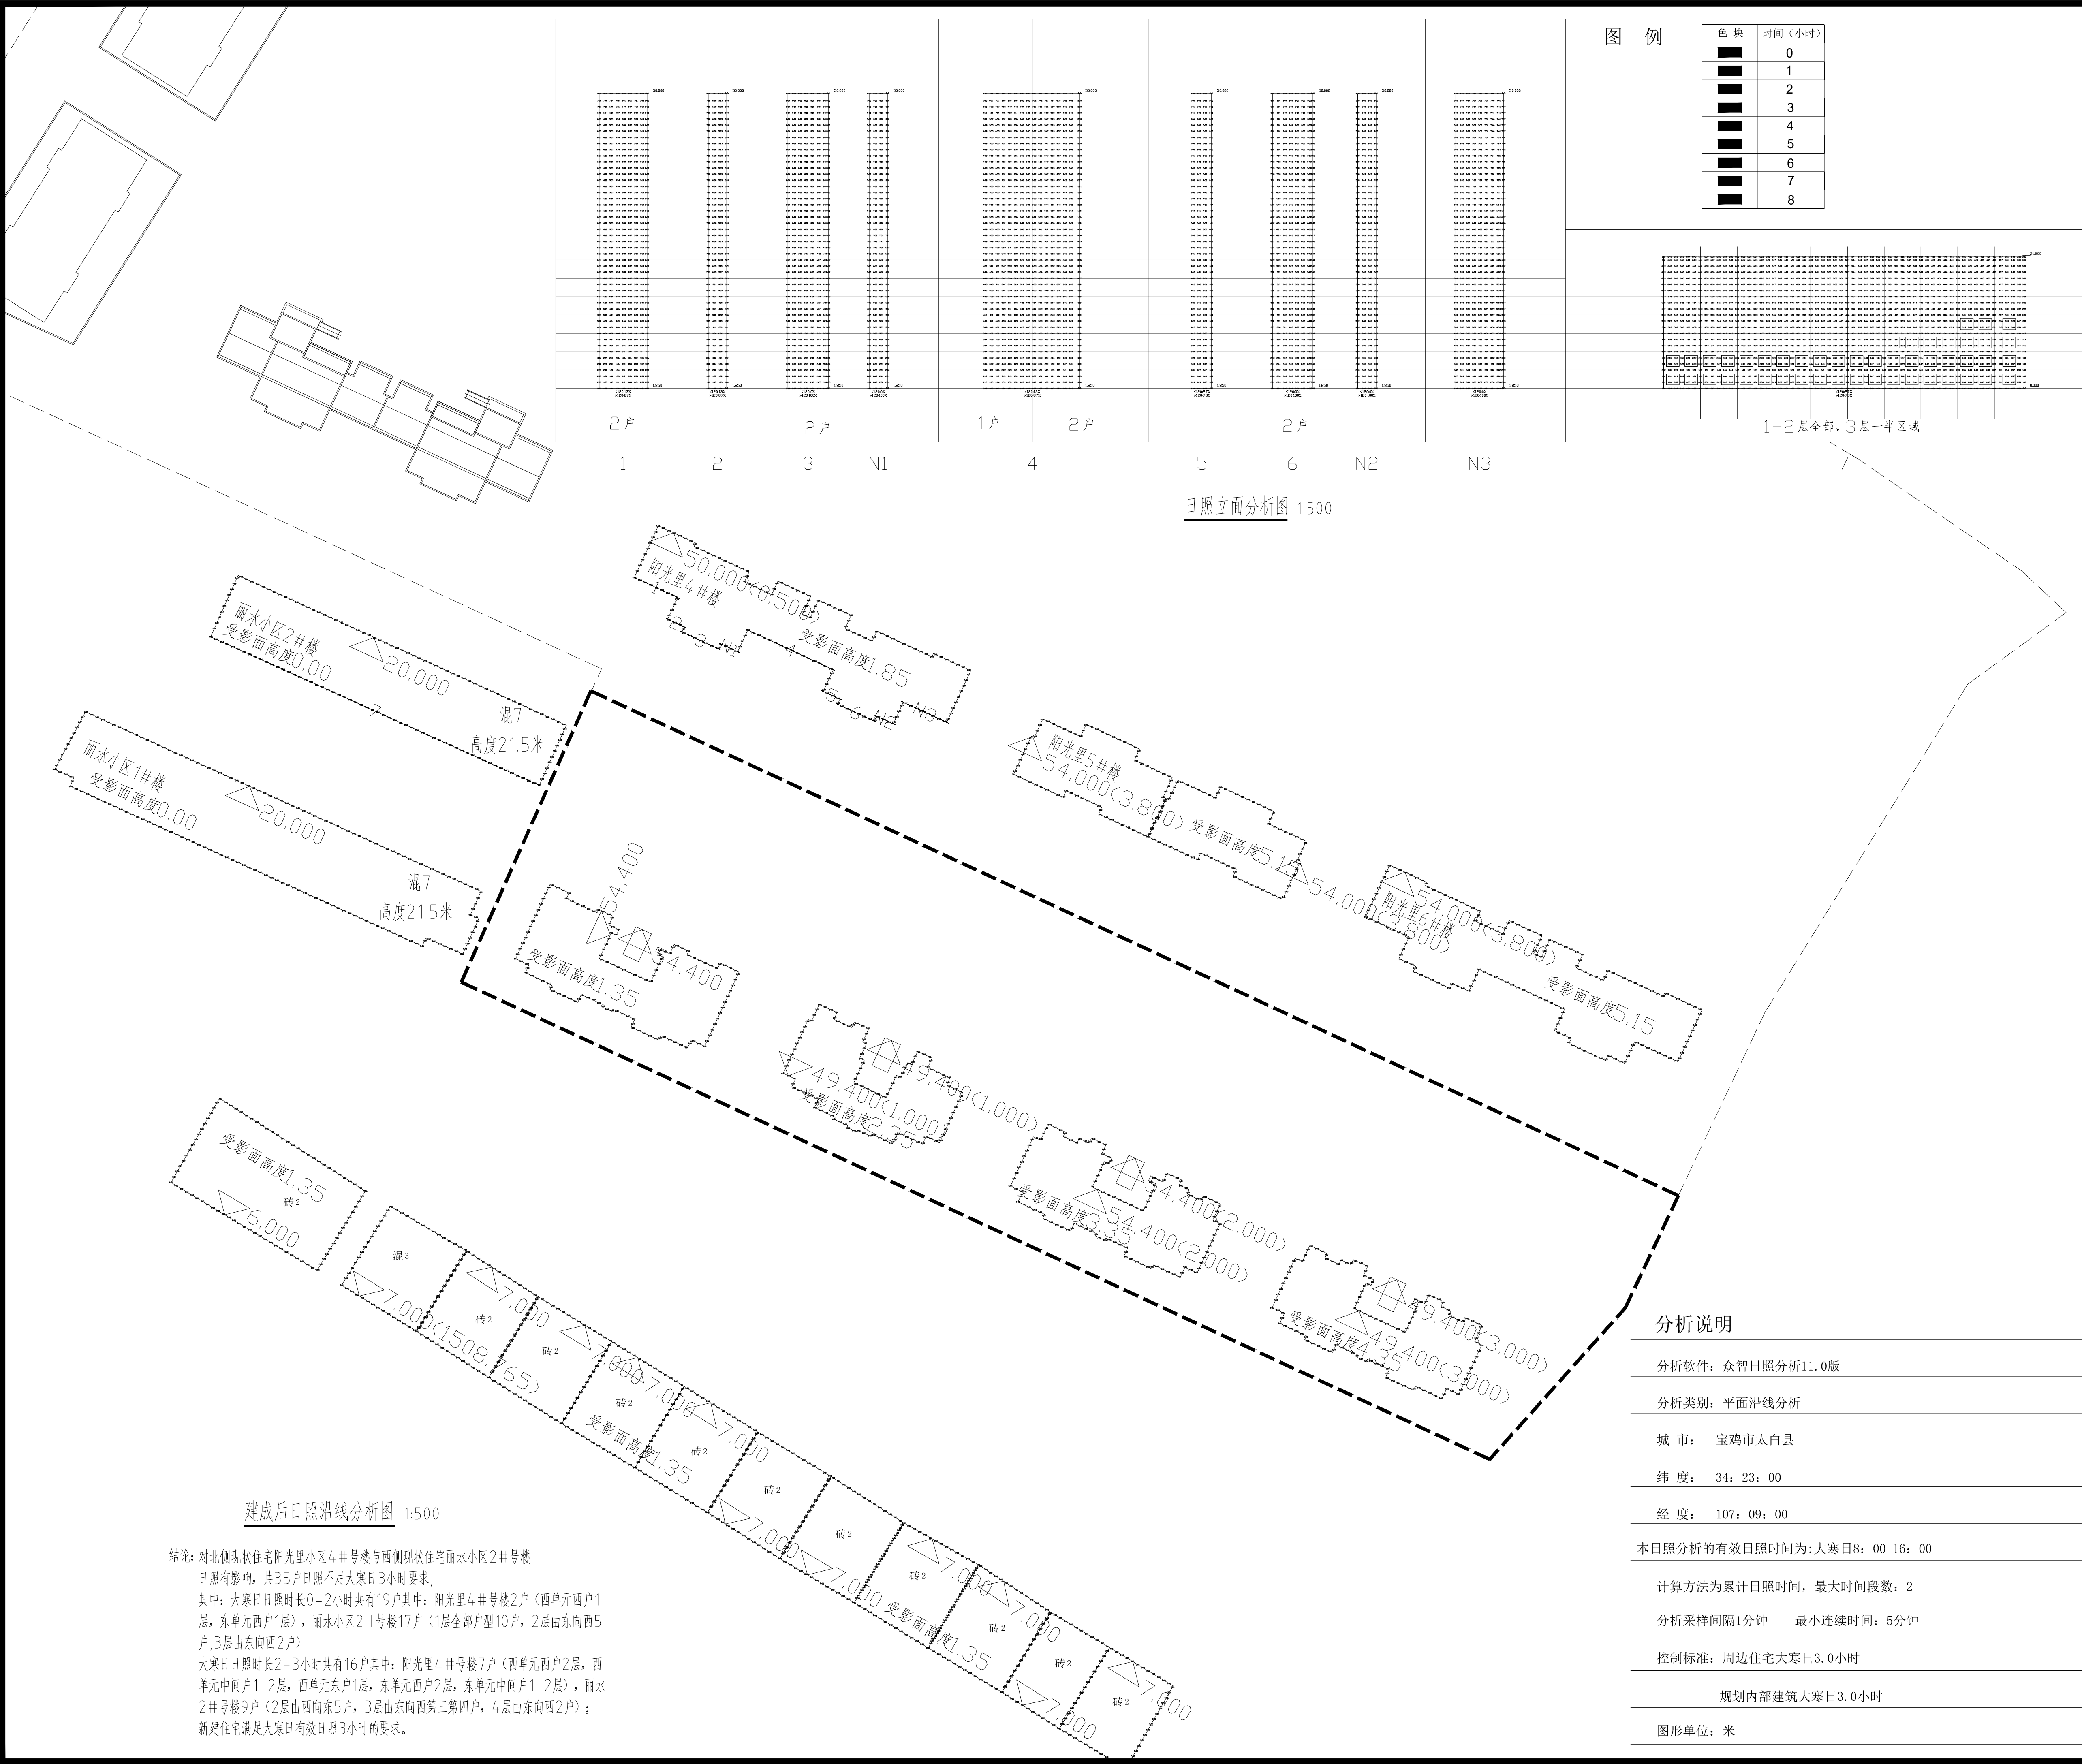

会 签 Joint Check up				
总图		给排水		
建筑		暖通		
结构		电气		
备 注 Notes				
* 本图纸的版权,属中外建华诚工程技术集团有限公司所有,不得用于本工程以外范围。 * 本图纸需手续齐全方可用于施工。				
设计阶段 Design Stage				
方案	初设	交通	园林	地震
人防	消防	报建	招标	施工
单位出图章 Company Seal				
中外建华诚工程技术集团有限公司 HCCI Engineering Technology Group Co.,Ltd. 建筑工程甲级 A111000085 市政行业专业甲级 A111000085 风景园林专项甲级 A111000085 城乡规划编制甲级 自资规甲字21110025				
签 署 Signature				
项目负责人 Item Prin	赵 杰			
专业负责人 Chief	沈剑英			
审 定 Approved	丁 琰			
审 核 Examined	沈剑英			
校 对 Checked	梁宇波			
设 计 Designed	李 力			
建设单位 Owner				
太白县博达城市建设工程有限公司				
工程名称 Project				
太白县翠矶山拆迁安置项目(15亩地块)				
子项名称 Sub Item				
日照分析				
图纸名称 Title				
建成后日照沿线分析图 日照立面分析图				
工程号 Pjt. No.	ZWJXAW22030			
专 业 Dept.	建 筑	图 号 Dwg. No.	03	
比 例 Scale	1: 500	日 期 Date	2022年07月	