


太白县翠矶山拆迁安置项目

(15 亩地块)





1#楼一建筑

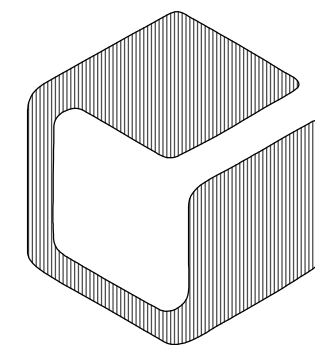

中外建华诚工程技术集团有限公司

HCCI Engineering Technology Group Co., Ltd.

* 本图纸的版权,属中外建华诚工程技术集团有限公司所有。
 * 本图纸不得用于本工程以外范围。
 * 本图纸需手续齐全方可用于施工。

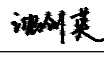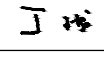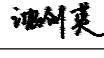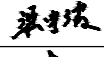序号	图 号	图 纸 名 称	规格	折合	附 注
No.	Dwg. No.	Dwg. Name	AnxPages	Equal A1	Remark
00	00	总平面图定位图	A2+1/4		
01	01	建筑施工图设计总说明一	A2+1/2		
02	02	建筑施工图设计总说明二	A2+1/2		
03	02A	绿色建筑专项说明	A2+1/4		
04	03	建筑用料及做法一	A2+1/4		
05	04	建筑用料及做法二 门窗表 门窗详图	A2+1/4		
06	05	地下一层平面图	A2		
07	06	管道层平面图	A2		
08	07	一层平面图	A2		
09	08	二层平面图	A2		
10	09	三-十七层平面图	A2		
11	10	屋面平面图	A2		
12	11	屋顶平面图	A2		
13	12	①—⑯轴立面图	A2+1/4		
14	13	⑰—①轴立面图	A2+1/4		
15	14	⑭—①轴、①—⑭轴立面图	A2+1/4		
16	15	1-1剖面图	A2+1/2		
17	16	标准层平面放大图	A2+3/4		
18	17	核心筒详图一	A2+1/4		
19	18	核心筒详图二	A2+1/4		
20	19	核心筒详图三	A2+1/4		
21	20	墙身详图一	A2+1/2		
22	21	墙身详图二	A2+3/4		
23	22	墙身详图三	A2+1/2		
24	23	墙身详图四	A2+1/2		
25	24	门厅大样图	A2+3/4		
项目负责人 Item.Prin	赵 杰		工程号 Pjt .No.	ZWJXAW22030	
专业负责人 Chief	沈剑英		工程名称 Project	太白县翠砚山拆迁安置项目(15亩地块)	
审 定 Approved	丁 琰		子项名称 Sub Item	1#楼	
审 核 Examined	沈剑英		图纸名称 Title	图纸目录	
校 对 Checked	梁宇波				
设 计 Designed	李 力				
				中外建华诚工程技术集团有限公司	
			HCCI Engineering Technology Group Co., Ltd.		

绿色建筑设计专项说明

1、绿色建筑设计	用地位置：陕西省宝鸡市太白县		
1.1 设计依据	项目总用地面积:10000.00 m	单体基底面积: 435.08 m	建筑层数：地上17层。 建筑高度: 51.15米。
《绿色建筑评价标准》GB/T 50378-2019	1.3 绿色建筑设计评分表		
《民用建筑绿色设计规范》JGJ/T 229-2010	绿色建筑评价指标体系由安全耐久、健康舒适、生活便利、资源节约、环境宜居5类指标组成，设计阶段采用相应的措施保证每类		
1.2 工程概况： 二类高层住宅建筑	评价指标满足本标准所有控制项的要求。评分项总分达到绿色建筑基本级的设计评价要求。		
项目名称：太白县翠吼山拆迁安置项目(15亩地块)-1#楼			

四、安全耐久：				
分项	编号	指 标 内 容	得分及满足规范要求的本工程做法	设计得分 标 准
控制项	4.1.1	场地应避免滑坡、泥石流等地质危险地段，易发生洪涝地区应有可靠的防洪涝基础设施；场地应无危险化学品、易燃易爆危险源的威胁，应无电磁辐射、含氨土壤的危害。	建筑场地选址安全 场地内没有超标的排污污染源	满 足
	4.1.2	建筑结构应满足承载力和建筑使用功能要求。建筑外墙、屋面、门窗、幕墙及外保温等维护结构应满足安全、耐久和防护的要求。	结构计算满足要求，外维护结构按照国家规范及图集设计。	满 足
	4.1.3	外遮阳、太阳能设施、空调室外机位、外墙花池等外部设施应与建筑主体结构统一设计、施工，并应具备安装、检修与维护条件。	按照国家规范及图集设计，对相应部位进行充分考虑	满 足
	4.1.4	建筑内部的非结构构件、设备及附属设施等应连接牢固并能适应主体结构变形	图纸中对施工要求加以说明	满 足
	4.1.5	建筑外门窗必须安装牢固，其抗风压性能和水密性能应符合国家现行有关标准的规定。	图纸中对施工要求加以说明	满 足
	4.1.6	卫生间、浴室的地面应设置防水层，墙面、顶棚应设置防潮层。	设计图纸中均已设置	满 足
	4.1.7	走廊、疏散通道等通行空间应满足紧急疏散、应急救援等要求，且应保持畅通。	按照国家规范及图集设计，对相应部位进行充分考虑	满 足
	4.1.8	应具有安全防护的警示和引导标识系统。	设计图纸中均已设置	满 足

五、健康舒适：				
分项	编号	指 标 内 容	得分及满足规范要求的本工程做法	设计得分 标 准
控制项	5.1.1	室内空气中的氨、甲醛、苯、总挥发性有机物、氢等污染物浓度应符合现行国家标准《室内空气质量标准》GB/T18883的有关规定。建筑室内和建筑主出入口处应禁止吸烟，并应在醒目位置设置禁烟标志。	图纸中对施工要求加以说明	满 足
	5.1.2	应采取避免避免厨房、餐厅、打印复印室、卫生间、地下车库等区域的空气和污染物串通到其他空间；应防止厨房、卫生间的排气倒灌。	设计图纸中已做出相应设计及要求	满 足
	5.1.3	给排水水系统的设置应符合下列规定： 1 生活饮用水水质应满足现行国家标准《生活饮用水卫生标准》 GB 5749 的要求； 2 应制定水池、水箱等储水设施定期清洗消毒计划并实施，且生活饮用水储水设施每半年清洗消毒不应少于1次； 3 应使用构造内自带水封的便器，且其水封深度不应小于50mm； 4 非传统水源管道和设备应设置明确、清晰的永久性标识。	设计图纸中已做出相应设计及要求	满 足
	5.1.4	主要功能房间的室内噪声级和隔声性能应符合下列规定： 1 室内噪声级应满足现行国家标准《民用建筑隔声设计规范》GB50118中的低限要求； 2 外墙、隔墙、楼板和门窗的隔声性能应满足现行国家标准《民用建筑隔声设计规范》GB50118 中的低限要求。	设计图纸中已做出相应设计及要求	满 足
	5.1.5	建筑照明应符合下列规定： 1 照明数量和质量应符合现行国家标准《建筑照明设计标准》GB 50034的规定； 2 人员长期停留的场所应采用符合现行国家标准《灯和灯系统的光生物安全性》GB/T20145规定的无危险类照明产品； 3 选用 LED 照明产品的光输出波形的波动深度应满足现行国家标准《LED室内照明应用技术要求》 GB/T31831的规定。	设计图纸中已做出相应设计及要求	满 足
	5.1.6	应采取保障室内热环境。采用集中供暖空调系统的建筑，房间内的温度、湿度、新风量等设计参数应符合现行国家标准《民用建筑供暖通风与空气调节设计规范》GB50736的有关规定；采用非集中供暖空调系统的建筑，应具有保障室内热环境的措施或预留条件。	设计图纸中已做出相应设计及要求	满 足
	5.1.7	围护结构热工性能应符合下列规定： 1 在室内设计温度、湿度条件下，建筑非透光围护结构内表面不得结露； 2 供暖建筑的屋面、外墙内部不应产生冷凝； 3 屋顶和外墙隔热性能应满足现行国家标准《民用建筑热工设计规范》GB50176的要求。	设计满足要求	满 足
	5.1.8	主要功能房间应具有现场独立控制的热环境调节装置。	设计图纸中已设置	满 足
	5.1.9	地下车库应设置与排风设备联动的一氧化碳浓度监测装置。	无地下车库	满 足

六、生活便利：				
分项	编号	指 标 内 容	得分及满足规范要求的本工程做法	设计得分 标 准
控制项	6.1.1	建筑、室外场地、公共绿地、城市道路相互之间应设置连贯的无障碍步行系统。	设计图纸中已做出相应设计及要求	满 足
	6.1.2	场地人行出入口500m内应设有公共交通站点或配备联系公共交通站点的专用接驳车。	场地出入口到达公共汽车站的步行距离不大于500m。	满 足
	6.1.3	停车场应具有电动汽车充电设施或具备充电设施的安装条件，并应合理设置电动汽车和无障碍汽车停车位。	设计100%预留充电设施建设安装条件,配电室预留电源,每个防火分区设置充电桩配电箱，设置无障碍停车位	满 足
	6.1.4	自行车停车场所应位置合理、方便出入。	自行车停车场所应位置合理、方便出入。	满 足
	6.1.5	建筑设备管理系统应具有自动监控管理功能。	设计图纸中已做出相应设计及要求	满 足
	6.1.6	建筑应设置信息网络系统。	设置信息网络系统	满 足

七、资源节约：				
分项	编号	指 标 内 容	得分及满足规范要求的本工程做法	设计得分 标 准
控制项	7.1.1	应结合场地自然条件和建筑功能需求，对建筑的形体、平面布局、空间尺度、围护结构等进行节能设计，且应符合国家有关节能设计的要求。	设计均符合要求	满 足
	7.1.2	应采取降低部分负荷、部分空间使用下的供暖、空调系统能耗，并应符合下列规定： 1 应区分房间的朝向细分供暖、空调区域，并应对系统进行分区控制； 2 空调冷源的部分负荷性能系数（IPLV）、电冷源综合制冷性能系数(SCOP)应符合应符合现行国家标准《公共建筑节能设计标准》GB50189的规定。	设计均符合要求	满 足
	7.1.3	应根据建筑空间功能设置分区温度，合理降低室内过渡区空间的温度设定标准。	设计均符合要求	满 足
	7.1.4	主要功能房间的照明功率密度值不应高于现行国家标准《建筑照明设计标准》GB50034规定的现行值；公共区域的照明系统应采用分区、定时、感应等节能控制；采光区域的照明控制应独立于其他区域的照明控制。	设计图纸中已做出相应设计及要求	满 足
	7.1.5	冷热源、输配系统和照明等各部分能耗应进行独立分项计量。	冷热源、输配系统和照明等各部分能耗进行独立分项计量	满 足
	7.1.6	垂直电梯应采取群控、变频调速或能量回馈等节能措施；自动扶梯应采用变频感应启动等节能控制措施。	垂直电梯应采取群控、变频调速	满 足
	7.1.7	应制定水资源利用方案，统筹利用各种水资源，并应符合下列规定： 1 应按使用用途、付费或管理单元，分别设置用水量计量装置； 2 用水点处水压大于0.2MPa的配水支管应设置减压设施，并应满足给水配件最低工作压力的要求； 3 用水器具和设备应满足节水产品的要求。	设计满足要求	满 足
	7.1.8	不应采用建筑形体和布置严重不规则的建筑结构。	建筑形体和布置均很规则	满 足
	7.1.9	建筑造型要素应简约，应无大量装饰性构件，并应符合下列规定： 1 住宅建筑的装饰性构件造价占建筑总造价的比例不应大于2％； 2 公共建筑的装饰性构件造价占建筑总造价的比例不应大于1％	本工程造型设计简约，且无大量装饰性构件。	满 足
	7.1.10	选用的建筑材料应符合下列规定： 1. 500km以内生产的建筑材料重量占建筑材料总重量的比例应大于 60％； 2. 现浇混凝土应采用预拌混凝土，建筑砂浆应采用预拌砂浆。	设计满足要求	满 足

八、环境宜居：				
分项	编号	指 标 内 容	得分及满足规范要求的本工程做法	设计得分 标 准
控制项	8.1.1	建筑规划布局应满足日照标准，且不得降低周边建筑的日照标准。	自身满足日照标准，不影响周边建筑的日照	满 足
	8.1.2	室外热环境应满足国家现行有关标准的要求。	室外热环境应满足国家现行有关标准的要求	满 足
	8.1.3	配建的绿地应符合所在地城乡规划的要求，应合理选择绿化方式，植物种植应适应当地气候和土壤，且应无毒害、易维护，种植区域覆土深度和排水能力应满足植物生长需求，并应采用复层绿化方式。	设计符合要求	满 足
	8.1.4	场地的竖向设计应有利于雨水的收集或排放，应有效组织雨水的下渗、滞蓄或再利用；对大于10hm2的场地应进行雨水控制利用专项设计。	设计符合要求	满 足
	8.1.5	建筑内外均应设置便于识别和使用的标识系统。	建筑内外均应设置便于识别和使用的标识系统	满 足
	8.1.6	场地内不应有排放超标的污染源。	场地内无排放超标的污染源	满 足
	8.1.7	生活垃圾应分类收集，垃圾容器和收集点的设置应合理并应与周围景观协调。	设计符合要求	满 足

绿色建筑评价等级（星级）：基本级

■ 会 签 Joint Check up			
总图		给排水	
建筑		暖通	
结构		电气	





■ 备 注 Notes			
★ 本图纸的版权,属中外建华诚工程技术集团有限公司			
所有,不得用于本工程以外范围。			
★ 本图纸需手续齐全方可用于施工。			

■ 设计阶段 Design Stage				
方案	初设	交通	园林	地震
人防	消防	报建	招标	施工

■ 单位出图章 Company Seal	



中外建华诚工程技术集团有限公司
HCCI Engineering Technology Group Co.,Ltd.
建筑工程甲级 A111000085
市政行业专业甲级 A111000085
风景园林专项甲级 A111000085
城乡规划编制甲级 自资规甲字21110025

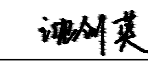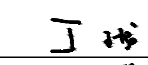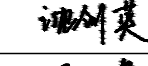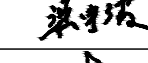■ 签 署 Signature		
项目负责人 Item Prin	赵 杰	
专业负责人 Chief	沈剑英	
审 定 Approved	丁 珑	
审 核 Examined	沈剑英	
校 对 Checked	梁宇波	
设 计 Designed	李 力	

■ 建设单位 Owner	
太白县博达城市建设工程有限公司	

■ 工程名称 Project	
太白县翠吼山拆迁安置项目（15亩地块）	

■ 子项名称 Sub Item	
1#楼	

■ 图纸名称 Title	
绿色建筑专项说明	

工程号 Pjt. No.	ZWJXAW22030		
专 业 Dept.	建 筑	图 号 Dwg. No.	建-02A
比 例 Scale	1:100	日 期 Date	2022年07月

建筑用料及做法一

建筑用料及做法一

项 目	名 称	适用范围	页号	编号	厚度	构造做法	备注
台 阶	花岗岩面层台阶	住宅室外台阶	室外-4	台 5	480	1. 50厚花岗岩铺面，正背面及四周边满涂防水涂料，勾缝剂勾缝 2. 撒素水泥面（撒适量清水） 3. 30厚1:3干硬性水泥砂浆粘结层 4. 素水泥浆一道（内掺建筑胶） 5. 100厚C15混凝土（厚度不包括踏步三角部分）台阶面外挑1% 6. 300厚2:8灰土垫层分两层夯实 7. 素土夯实，压实系数0.93	由建设单位完成
	水泥砂浆面层台阶	地下室台阶、坡道	室外-3	台2	800	1. 20厚1:2水泥砂浆抹面压光 2. 素水泥浆一道（内掺建筑胶） 3. 60厚C15混凝土（厚度不包括踏步三角部分）台阶面外挑1% 4. 素土夯实，压实系数0.95	由建设单位完成
散 水	混凝土散水	全楼散水	室外-8	散 3	210	1. 60厚C15混凝土面层撒1:1水泥沙子压光（向外挑5%） 2. 150厚2:8灰土垫层，到散水处宽1500（与主体结构同填灰土范围向协调） 3. 素土夯实（压实系数0.95）向外挑5%（车库范围内取消此项） （要求散水与建筑之间设通长沉降缝，缝宽15~20mm，缝内嵌沥青；混凝土面层每隔6m设置伸缩缝，伸缝缝宽10；在建筑转角处散水要求做45°缝，用沥青砂浆嵌缝）	散水宽度为1500 由建设单位完成
披 道	花岗岩面层坡道	住宅入口无障碍坡道	室外-6	披 5	480	1. 50厚花岗岩铺面（侧面应防冲），正、背面及四周边满涂防水涂料，满水泥砂浆嵌缝 2. 素水泥面（洒适量清水） 3. 30厚1:3干硬性水泥砂浆粘结层 4. 素水泥浆一道（内掺建筑胶） 5. 100厚C15混凝土 6. 300厚2:8灰土垫层分两层夯实 7. 素土夯实，压实系数0.93	选用毛石材，石材如为光面时 横向打毛防滑带，带宽60，间距120 由建设单位完成
外墙面	外墙涂料墙面	住宅立面（用于混凝土墙）（无保温）	外-4	参外12		1. 外墙涂料 2. 12厚1:2.5内掺防水剂的水泥砂浆的整体防水层	建设单位完成 颜色详见立面标注
	外墙涂料墙面	住宅立面（用于砌体墙）（无保温）	外-5	参外13		1. 外墙涂料 2. 12厚1:2.5内掺防水剂的水泥砂浆的整体防水层 6. 20厚1:3水泥砂浆打底扫毛	建设单位完成 颜色详见立面标注
	外墙涂料墙面	外墙线脚、空调机位	外-4	参外12		1. 外墙涂料 2. 刷10厚聚合物水泥砂浆（内掺5%防水剂）	建设单位完成 颜色详见立面标注
	外墙涂料墙面	住宅立面（用于加气砌块墙）（有保温）	外-5	参外14		1. 外墙涂料 2. 7厚聚合物砂浆（内掺5%防水剂） 3. 80厚岩棉板 4. 胶黏剂（粘贴面积不得小于保温板面积的70%）（锚栓） 5. 用12厚1:2.5内掺防水剂的水泥砂浆整体防水层 6. 20厚1:3水泥砂浆打底扫毛	由建设单位完成 颜色详见立面标注
	真石涂料	住宅[1~2层]门厅立面	外-8	参外涂 3		1. 罩面涂料一遍 2. 装饰第二遍面层涂料（透明） 3. 装饰面层涂料（透明） 4. 填主层涂料 5. 腻子层涂料 6. 7厚聚合物砂浆（内掺5%防水剂） 7. 80厚岩棉板 8. 胶黏剂（粘贴面积不得小于保温板面积的70%）（锚栓） 9. 用12厚1:2.5内掺防水剂的水泥砂浆的整体防水层	由建设单位完成 颜色详见立面标注

项 目	名 称	适用范围	页号	编号	厚度	构造做法	备注
内墙面	水泥砂浆墙面（加气混凝土砌块墙）	管道井内墙、风机房内墙、屋面装屋顶内墙	室内-71	参内3	20	1. 20厚1:3水泥砂浆抹平	由建设单位完成 燃烧性能等级为A级
	水泥砂浆墙面（混凝土墙）	管道井内墙、屋面装屋顶内墙	室内-71	参内2	20	1. 1:2.5水泥砂浆修补层	由建设单位完成 燃烧性能等级为A级
	石膏抹灰墙面	卫生间、厨房的住宅内墙、楼梯间及前室、电梯机房、地下室内墙、配电间、电信间、热计量间	室内-74	参内11、12	32	1. 刷（喷）内墙无机涂料 2. 2厚耐碱石膏砂浆（石膏与水的重量比为1:0.42）罩面压光 3. 10厚耐碱石膏砂浆（石膏、砂、水的重量比为1:2.5:0.64）打底抹平 4. 20厚1:3水泥砂浆抹平（若砖墙体厚度为120厚，或为15厚1:3水泥砂浆抹平） 5. 墙面用水润湿，除去浮灰杂质	公共部位白色无机涂料，由建设单位完成 户内由用户自理 楼梯间及前室内墙、地下室内墙、电梯机房燃烧性能等级为A级 其他内墙燃烧性能等级不低于B1级
	面砖墙面	一层门厅、前室合用前室、电梯厅一至十七层消防前室合用前室、电梯厅	室内-96	内72、73	24~28	1. 勾缝剂嵌缝 2. 6~12厚面砖贴前先挂釉面砖浸水2h以上 3. 8厚1:2建筑胶水泥砂浆（或专用胶）粘贴层 4. 素水泥砂浆打底压实抹平（专用胶粘贴，要求平整） 5. 用于砖墙：20厚1:2水泥砂浆打底压实抹平，要求平整（若砖墙墙体厚度为120厚，或为15厚1:3水泥砂浆抹平） 6. 用于混凝土墙：聚合物水泥砂浆修补墙面	由建设单位完成 燃烧性能等级为A级
	釉面砖防水墙面	卫生间、厨房	室内-98	内 77 内 78	22~28	1. 白水泥嵌缝（或1:1彩色水泥细砂浆勾缝） 2. 6~12厚釉面砖面层（贴贴前先挂釉面砖浸水2h以上） 3. 4厚1:2建筑胶水泥砂浆（内掺3%超能聚合物防水材料）粘贴层 4. 2厚涂膜型聚合物水泥防水涂料（防潮层） 5. 用于砖墙：20厚1:3水泥砂浆打底压实抹平（若砖墙墙体厚度为120厚，或为15厚1:3水泥砂浆抹平） 6. 用于混凝土墙：内掺建筑胶的素水泥浆一道甩毛	户内由用户自理 花洒附近的墙面防水做1800mm高，其余部位高出建筑完成面300mm 由建设单位完成 厨房燃烧性能等级为A级 卫生间燃烧性能等级A级
项目	名称	适用范围	页号	编号	厚度	构造做法	备注
	保温粉刷涂料墙面	采暖与非采暖隔墙、户内与交通核的隔墙、内侧墙面（加气混凝土砌块墙）	室内-74	参内12		1. 刷（喷）内墙无机涂料 2. 2厚耐碱石膏砂浆（石膏与水的重量比为1:0.42）罩面压光 3. 20厚膨胀玻化微珠浆料 4. 墙面先用水润湿，去除浮灰杂物	户内由用户自理，公共部位由建设单位完成 由建设单位完成 公共部分为白色无机涂料 燃烧性能等级A级
	保温粉刷涂料墙面	采暖与非采暖隔墙、户内与交通核的隔墙、内侧墙面（用于混凝土墙）	室内-74	参内11		1. 刷（喷）内墙无机涂料 2. 2厚耐碱石膏砂浆（石膏与水的重量比为1:0.42）罩面压光 3. 20厚膨胀玻化微珠浆料 4. 墙面先用水润湿，去除浮灰杂物 5. 水泥浆一道甩毛（内掺建筑胶）	户内由用户自理，公共部位由建设单位完成 由建设单位完成 公共部分为白色无机涂料 燃烧性能等级A级
	矿棉吸声墙面	地下室风机房	室内-129	参内 156 参内 155	41(21)	1. 金属装饰条 2. 15厚矿棉吸声板，建筑胶粘贴 3. 6厚1:2.5 水泥砂浆找平（8厚1:2.5 水泥砂浆抹平） 4. 用于砖墙：20厚1:3水泥砂浆打底扫毛或划出纹道（素水泥浆甩毛） 4. 用于混凝土墙：墙面用素水泥浆一道甩毛（内掺建筑胶）	由建设单位完成 矿棉吸声板规格、颜色、图案由建设单位确定 燃烧性能等级为A级
	水泥砂浆地面	地下一层消防电梯前室、电梯前室内的走道	室内-8	参地 5	50	1. 6~10厚地砖铺面，干水泥嵌缝。 2. 5厚1:2.5水泥砂浆 3. 20厚1:3干硬性水泥砂浆结合层水泥砂浆 2. 25厚C20混凝土找平层 3. 防水钢板钢筋混凝土底板（防渗等级P6）	由建设单位完成 燃烧性能等级为A级

项 目	名 称	适用范围	页号	编号	厚度	构造做法	备注
地 面	水泥砂浆地面	地下一层储藏间、地下一层风机房、配电间、电信间、热计量间	室内-8	参地 5	100	1. 20厚1:2水泥砂浆压实抹光 2. 80厚C20混凝土找平层 3. 防水钢板钢筋混凝土底板（防渗等级P6）	由建设单位完成 燃烧性能等级为A级
	铺地砖楼面（有垫层）	一层门厅、前室消防前室、电梯厅、地上电梯厅、消防前室、前室	室内-37	参地 40	120 (降板120)	1. 铺8~10厚地砖地面，干水泥嵌缝 2. 5厚1:2.5水泥砂浆找平层（内掺建筑胶） 3. 20厚1:3干硬性水泥砂浆结合层（内掺建筑胶） 4. 水泥浆一道（内掺建筑胶） 5. 85厚C15细石混凝土垫层 6. 钢筋网片上模板	由建设单位完成 燃烧性能等级为A级
楼 面	细石混凝土楼面	电梯机房	室内-28	参地 1	30 (降板30)	1. 30厚C20混凝土保护层 2. 现浇混凝土楼板，随打随抹平	由建设单位完成 燃烧性能等级为A级
	水泥砂浆楼面（无垫层）	楼梯间、管道层前室	室内-28	参地 3	30 (降板30)	1. 30厚1:2.5水泥砂浆，压实抹光 2. 水泥浆一道（内掺建筑胶） 3. 现浇混凝土楼板或梯段，随打随抹平	由建设单位完成 燃烧性能等级为A级
	细石混凝土楼面（有垫层、有防水）	水暖井	室内-28	参地 5	80~100 (降板120)	1. 50厚C15细石混凝土保护层，随打随抹光，最薄处上皮最薄处≥30 2. 1.5mmGFS无溶剂单组分聚氨酯防水涂料，四周翻起300高（建筑基层） 3. 1: 3水泥砂浆找坡层最薄处30厚，坡向地漏，一次抹平 4. 现浇钢筋混凝土楼板	由建设单位完成 燃烧性能等级为A级
	铺地砖楼面（有防水）	户内有洗衣阳台	室内-37	参地 41	90~100 降板120	1. 铺8~10厚地砖地面，干水泥嵌缝 2. 撒素水泥面（洒适量清水） 3. 30厚1:3干硬性水泥砂浆结合层（内掺建筑胶） 4. 1.5mmGFS无溶剂单组分聚氨酯防水涂料，四周翻起300高（建筑基层） 5. 1: 3水泥砂浆找坡层（局部有积水位置详见户部放大图）最薄处30厚，坡向地漏，一次抹平 6. 现浇钢筋混凝土楼板	由用户自理 燃烧性能等级不低于B1级 由建设单位完成
地板辐射采暖铺地砖楼面	户内卧室、客厅、餐厅、书房（户内无卫生间）	室内-41	参地 59	116~120 降板120	1. 6~10 厚地砖地面，干水泥嵌缝 2. 20厚1:2干硬性水泥砂浆粘结层 3. 50厚C15细石混凝土，随打随抹平，最薄处上皮最薄处≥30 4. 铺Φ3@50双向钢筋网片，用专用塑料卡局与最薄处管壁 5. 0.2厚聚乙烯泡沫塑料（表观密度≥30kg/m³） 6. 20厚聚苯乙稀泡沫板（表观密度≥30kg/m³） 7. 现浇钢筋混凝土楼板或预制板现浇叠合层，随打随抹光	户内由用户自理，公共部位由建设单位完成，燃烧性能等级为A级 由建设单位完成	
	地板辐射采暖铺地砖楼面（有垫层、有防水）	户内厨房、卫生间	室内-41	参地 60	136~140 降板170	1. 6~10厚地砖地面，干水泥嵌缝 2. 30厚1:3干硬性水泥砂浆粘结层 3. 1.5mmGFS无溶剂单组分聚氨酯防水涂料，四周翻起300高 4. 50厚C15细石混凝土找坡层，随打随抹平，最薄处上皮最薄处≥30 5. 铺Φ3@50双向钢筋网片，用专用塑料卡局与最薄处管壁 6. 0.2厚聚乙烯泡沫塑料 7. 20厚聚苯乙稀泡沫板（表观密度≥30kg/m³） 8. 现浇钢筋混凝土楼板或预制板现浇叠合层，随打随抹光	由用户自理，厨房燃烧性能等级为A级 卫生间燃烧性能等级不低于B1级 由建设单位完成 沐浴区防水层高度为1800
踢 脚	水泥砂浆踢脚（砖墙、混凝土墙）	楼梯间，地下室电梯机房	室内-50	踢3	18	1. 8厚1:2.5水泥砂浆罩面压实抹光 2. 10厚1:3水泥砂浆打底扫毛或划出纹道 3. 水泥浆一道甩毛（内掺建筑胶）（砖墙无此工序）	高度100，由建设单位完成 燃烧性能等级为A级

会 签 Joint Check up

总图		给排水	
建筑		暖通	
结构		电气	

■ 备 注 Notes

* 本图纸的版权，属中外建华诚工程技术集团有限公司所有，不得用于本工程以外范围。
* 本图纸需手续齐全方可用于施工。

■ 设计阶段 Design Stage

方案	初设	交通	园林	地震
人防	消防	报建	招标	施工

■ 单位出图章 Company Seal

中外建华诚工程技术集团有限公司

HCCI Engineering Technology Group Co.,Ltd.

建筑工程甲级

市政行业专业甲级

风景园林专项甲级

城乡规划编制甲级






A111000085

A111000085

A111000085

自资规甲字21110025

■ 签 署 Signature

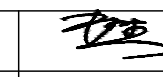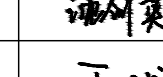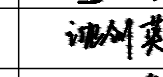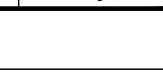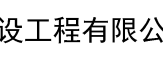项目负责人 Item Prin	赵 杰	
专业负责人 Chief	沈剑英	
审 定 Approved	丁 琰	
审 核 Examined	沈剑英	
校 对 Checked	梁宇波	
设 计 Designed	李 力	

■ 建设单位 Owner

太白县博达城市建设工程有限公司

■ 工程名称 Project

太白县翠矶山拆迁安置项目（15亩地块）

■ 子项名称 Sub Item

1#楼

■ 图纸名称 Title


建筑用料及做法一


工程号 Pjt. No.	ZWJXAW22030		
专 业 Dept.	建 筑	图 号 Dwg. No.	建-03
比 例 Scale	1:100	日 期 Date	2022年07月

建筑用料及做法二

项 目	名 称	适用范围	页 号	编 号	厚 度	构造做法	备 注
	地磚踢脚 (砖墙、混凝土墙)	前室、合用前室、走道、户内	室内-53	第19	19~23	1. 6~10厚细地砖踢脚, 稀水泥浆(或彩色水泥浆) 铺缝 2. 5厚1:2水泥砂浆(内掺建筑胶) 粘结层 3. 8厚1:3水泥砂浆打底扫毛或划出纹道 4. 水泥浆一道甩毛(内掺建筑胶)(砖墙无此工序)	高度100 公共部位由建设单位完成 户内踢脚由用户自理 前室燃烧性能等级为A级 户内燃烧性能等级不低于B1级
顶 棚	板底保温顶棚 岩棉板 (现浇混凝土楼板)	一层楼底底	棚-35	参阅 133	56	1. 5厚酚醛石膏, 内压中碱玻璃纤维布一层 2. 0.8厚钢板网(9×25孔) 3. 50厚岩棉板 4. 钢筋混凝土楼板底挂锚φ6钢筋头	由建设单位完成 燃烧性能等级为A级
	穿孔石膏板吸声吊顶	地下风机房	棚-41	棚 145		1. 10厚穿孔板材600×600, 孔径及穿孔图案按建设单位定 2. 50厚超细玻璃丝棉吸声层, 玻璃丝布袋填于龙骨间 3. T型轻钢主龙骨TB24×28, 间距600, 与主龙骨搭接 4. T型轻钢主龙骨TB24×28, 间距<1200, 用吸声吊件连接 5. 龙骨吸声吊件, 中距<1200, 纵向600, 用膨胀螺栓与钢筋混凝土板固定	由建设单位完成 燃烧性能等级为A级
	腻子抹灰顶棚 (现浇混凝土楼板) A级	前室、合用前室、门厅、走道、户内、楼梯间连廊、电梯厅	棚-4	棚 5	10	1. 喷(刷、辊) 腻子装饰面 2. 2厚纸面石膏板 3. 5厚1: 0.5: 3水泥石灰膏砂浆 4. 3厚1:0.5:1水泥石灰膏砂浆打底 5. 素水泥浆一道甩毛(内掺建筑胶)	由建设单位完成 前室燃烧性能等级为A级 户内燃烧性能等级A级 户内顶棚由用户自理
	石膏抹灰顶棚 (现浇混凝土楼板)	配电间、电信间 设计量间 电梯机房 顶层风机房	棚-5	棚 10	8	1. 刷(喷) 腻子装饰面 2. 6厚1:1砂浆石膏砂浆打底找平 3. 刷素水泥浆一道甩毛(内掺建筑胶) 4. 现浇钢筋混凝土板	由建设单位完成 燃烧性能等级为A级
屋 面	刚性防水混凝土屋面 屋面(二道防水设防, 有保温、上人屋面)	上人屋面	屋-10	参层11		1. 保护层: 60厚C20细石混凝土捣实压光, 配φ6@200钢筋网片, 应偏上放置, 使保护层厚度≥10, 按纵横3~6m设分格缝, 缝宽20, 缝中钢筋断开, 缝内用建筑防水密封胶严 2. 找平层: 25厚1:3 水泥砂浆找平层(加建筑胶) 3. 隔离层: 聚酯无纺布一层 4. 防水层: 4mmSBS改性沥青防水卷材 5. 3mmSBS改性沥青防水卷材(两道卷材上表面均采用银色抗辐射膜) 6. 找平层: 25厚1:2.5水泥砂浆 7. 保温层: 120厚挤塑聚苯乙烯泡沫塑料(XPS)保温板 8. 找坡层: 1:6水泥焦渣找坡≥2%最薄处30 9. 钢筋混凝土屋面板	屋面要求设置排气孔排气, 措施参见国标12J201第A21页, 排气管间距设置不大于6m×6m 由建设单位完成
	水泥砂浆面层屋面 (二道防水设防, 有保温、不上人)	电梯机房不上人屋面 门厅屋面	屋-13	屋Ⅱ2		1.保护层: 40厚1:2.5水泥砂浆保护层, 每1米见方半缝分格 2. 防水层: 4mmSBS改性沥青防水卷材 3. 3mmSBS改性沥青防水卷材(两道卷材上表面均采用银色抗辐射膜) 4. 找平层: 25厚1:3水泥砂浆找平层 5. 保温层: 20厚挤塑聚苯乙烯泡沫塑料(XPS)保温板 6.找坡层: 1:6水泥焦渣找坡=2%最薄处30 7. 结构层: 钢筋混凝土屋面板	由建设单位完成
	地铺面层屋面 (二道防水设防, 无保温、不上人)	内天井	屋-13	参层Ⅱ5		1. 10厚细砂垫层用3厚1:1水泥砂浆(加建筑胶) 粘结, 缝宽5用1:1水泥砂浆(加建筑胶) 勾缝 2. 25厚1:3水泥砂浆(加建筑胶) 找平层 3. 2~3厚麻刀灰隔离层 4. 4mmSBS改性沥青防水卷材 5. 3mmSBS改性沥青防水卷材(两道卷材上表面均采用银色抗辐射膜) 6. 25厚1:3水泥砂浆找平层 7. C17.5轻集料混凝土垫层 8. 结构层: 钢筋混凝土楼板	

[illegible][illegible]

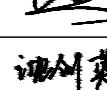■ 会 签 Joint Check up				
总图		给排水		
建筑		暖通		
结构		电气		
■ 备 注 Notes				
* 本图纸的版权,属中外建华诚工程技术集团有限公司所有,不得用于本工程以外范围.				
* 本图纸需手缘齐全方可用于施工.				
■ 设计阶段 Design Stage				
方案	初设	交通	园林	地震
人防	消防	报建	招标	施工
■ 单位出图章 Company Seal				
				
中外建华诚工程技术集团有限公司 HCCI Engineering Technology Group Co., Ltd.				
建筑工程甲级		A111000085		
市政行业专业甲级		A111000085		
风景园林专项甲级		A111000085		
城乡规划编制甲级		自资规甲字21110025		
■ 签 署 Signature				
项目负责人 Item Prin	赵 杰			
专业负责人 Chief	沈剑英			
审 定 Approved	丁 琰			
审 核 Examined	沈剑英			
校 对 Checked	梁宇波			
设 计 Designed	李 力			
■ 建设单位 Owner				
太白县博达城市建设工程有限公司				
■ 工程名称 Project				
太白县翠矿山拆迁安置项目 (15亩地块)				
■ 子项名称 Sub Item				
1#楼				
■ 图纸名称 Title				
建筑用料及做法二 门窗表、门窗大样				
工程号 Pjt. No.	ZWJXAW22030			
专 业 Dept.	建 筑	图 号 Dwg. No.	建-04	
比 例 Scale	1:100	日 期 Date	2022年07月	

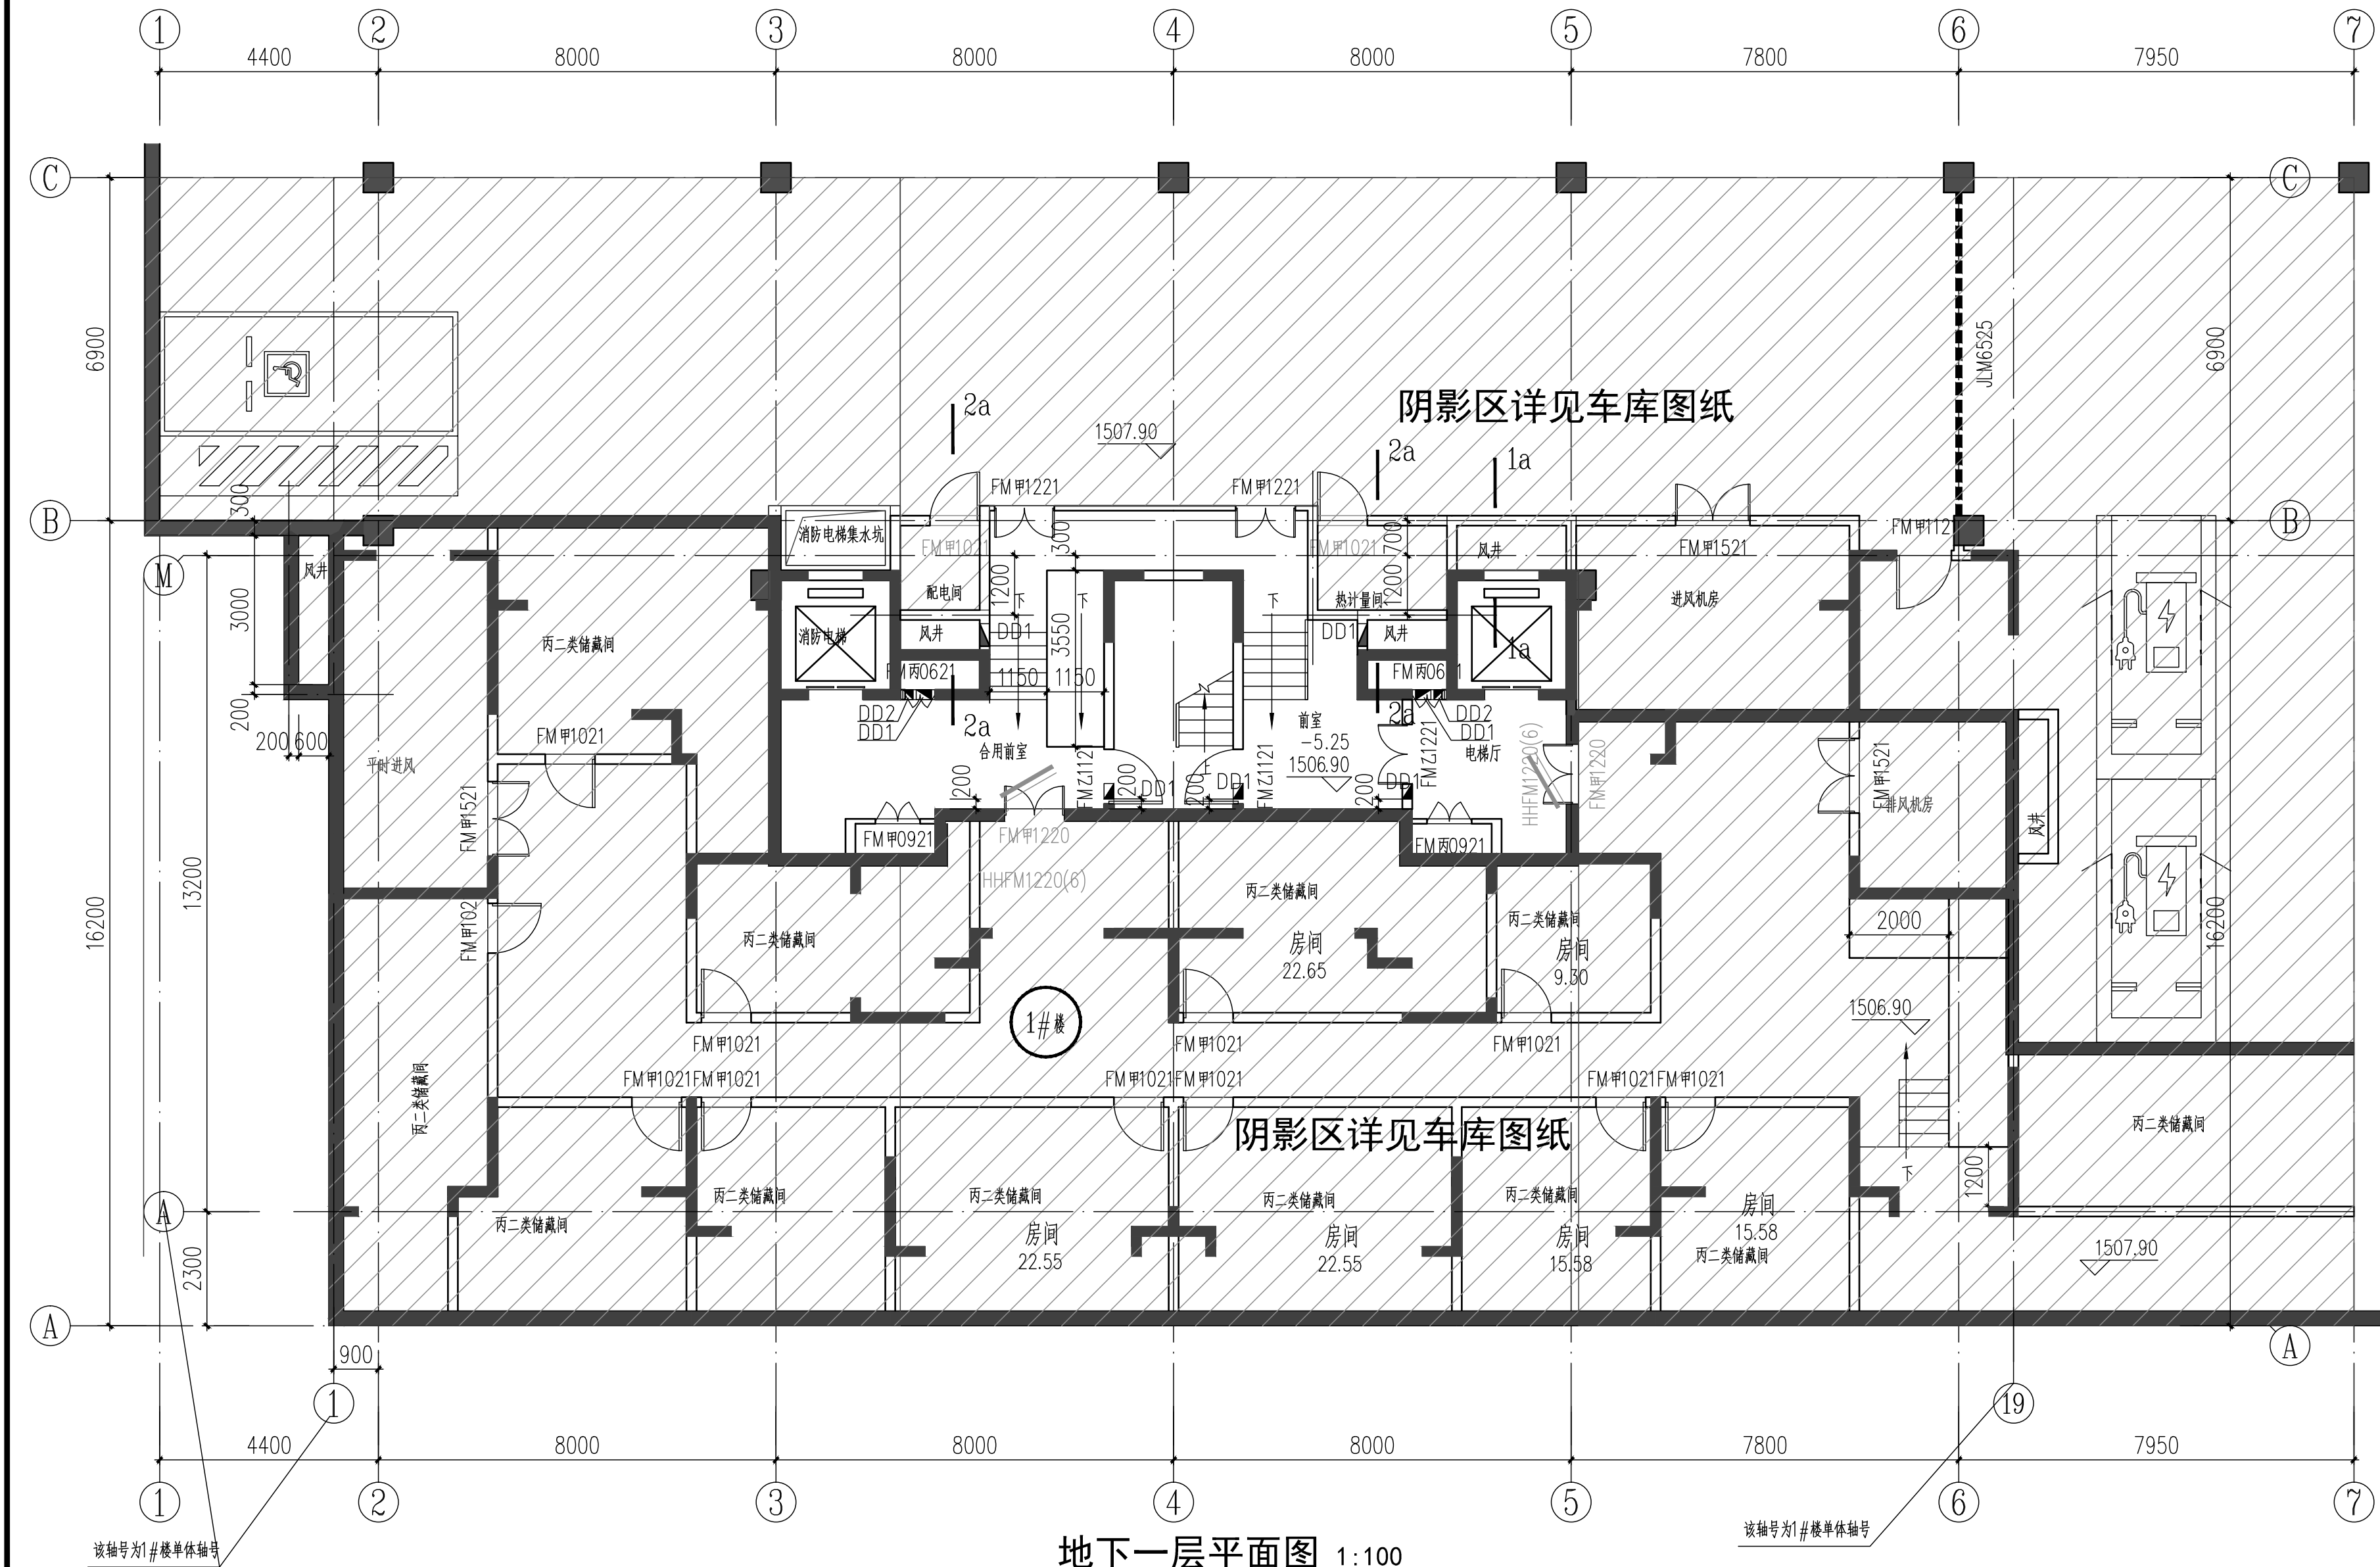

留洞表:						
名称	编号	尺寸			位置	标高
		宽	高	深		
电洞	DD1	360	160		洞顶梁下0.2m	地下一层
	DD2	210	110		洞顶梁下0.2m	
	DD3	410	160		洞顶梁下0.2m	
暖洞	ND3	450	1550		洞底距地0.2m	

- 注:
- 混凝土墙、暗柱定位详见结构图、图中墙体未注明者均为200厚或同剪力墙厚度加气混凝土砌块。
 - 墙厚未注明者均为200mm、轴线居中;门垛未注明者均为100mm、或贴剪力墙,砖墙应在大型设备安装就位后砌筑。
 - 所有风井内壁均为20厚1:2.5水泥砂浆抹面,随砌随抹。
 - 水暖井、电井在开门处均设同墙厚150mm高砖砌挡水台。
 - 本图仅表示主体交通核心正投影下的地下一层部分,其它阴影区详见本工程地下车库专项图纸。
 - 水、暖、电各专业预留洞,预埋件等详各专业施工图,电洞、暖洞为表示之处间设备图纸。
 - 电梯型号、门洞留洞由专业厂家配合土建施工,并经设计师确认后方可施工。
 - 施工时应严格对照建筑、结构、水、暖、电图纸施工,确保设备及留洞准确无误。


图例:

钢筋混凝土墙:

非承重墙体:

构造柱:

会 签 Joint Check up				
总图		给排水		
建筑		暖通		
结构		电气		
备 注 Notes				
* 本图纸的版权,属中外建华诚工程技术集团有限公司 所有,不得用于本工程以外范围.				
* 本图纸需手续齐全方可用于施工.				
设计阶段 Design Stage				
方案	初设	交通	园林	地震
人防	消防	报建	招标	施工
单位出图章 Company Seal				

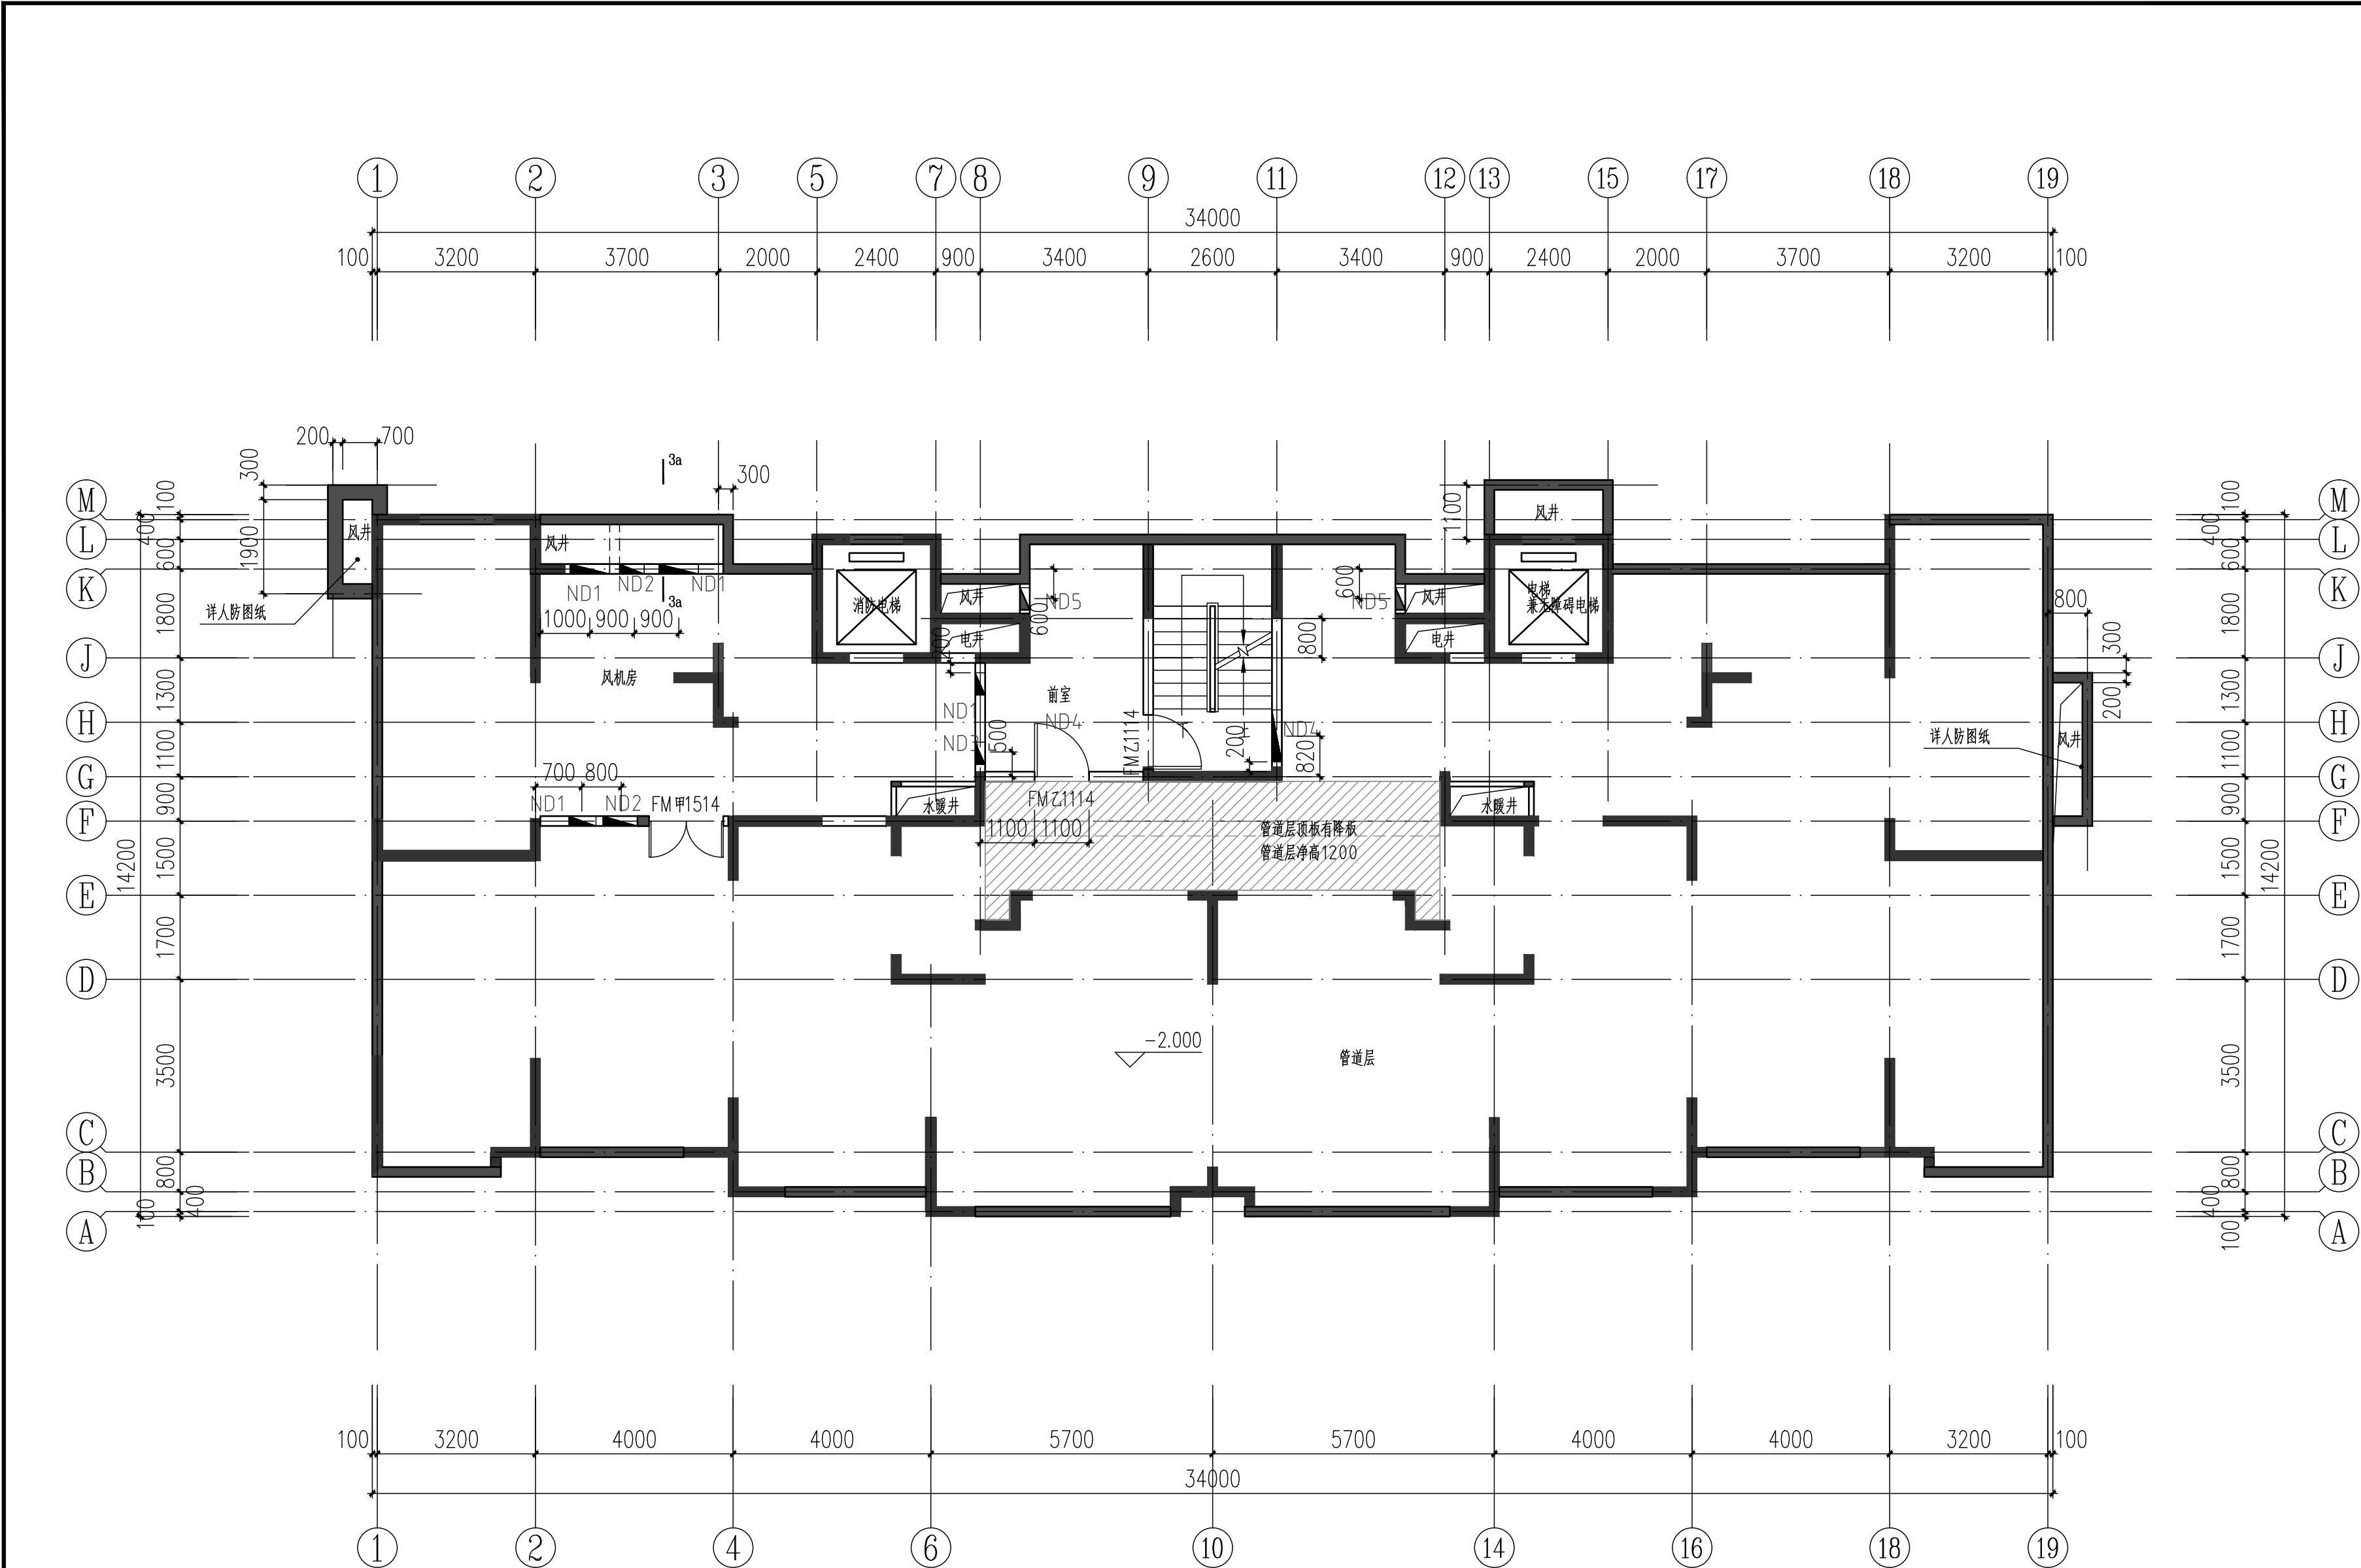

留洞表:

名称	编号	尺寸			位置	标高	备注	名称	编号	尺寸			位置	标高	备注
		宽	高	深						宽	高	深			
暖洞	ND1	850	700			洞顶贴梁底	管道层平面	暖洞	ND4	1050	700			洞顶贴梁底	管道层平面
	ND2	550	550			洞顶贴梁底			ND5	450	1300			洞顶贴梁底	
	ND3	450	800			洞底距地0.40m									


图例:

钢筋混凝土墙:

非承重墙体:

构造柱:

会 签 Joint Check up				
总图		给排水		
建筑		暖通		
结构		电气		
备 注 Notes				
* 本图纸的版权,属中外建华诚工程技术集团有限公司 所有,不得用于本工程以外范围.				
* 本图纸需手续齐全方可用于施工.				
设计阶段 Design Stage				
方案	初设	交通	园林	地震
人防	消防	报建	招标	施工
单位出图章 Company Seal				

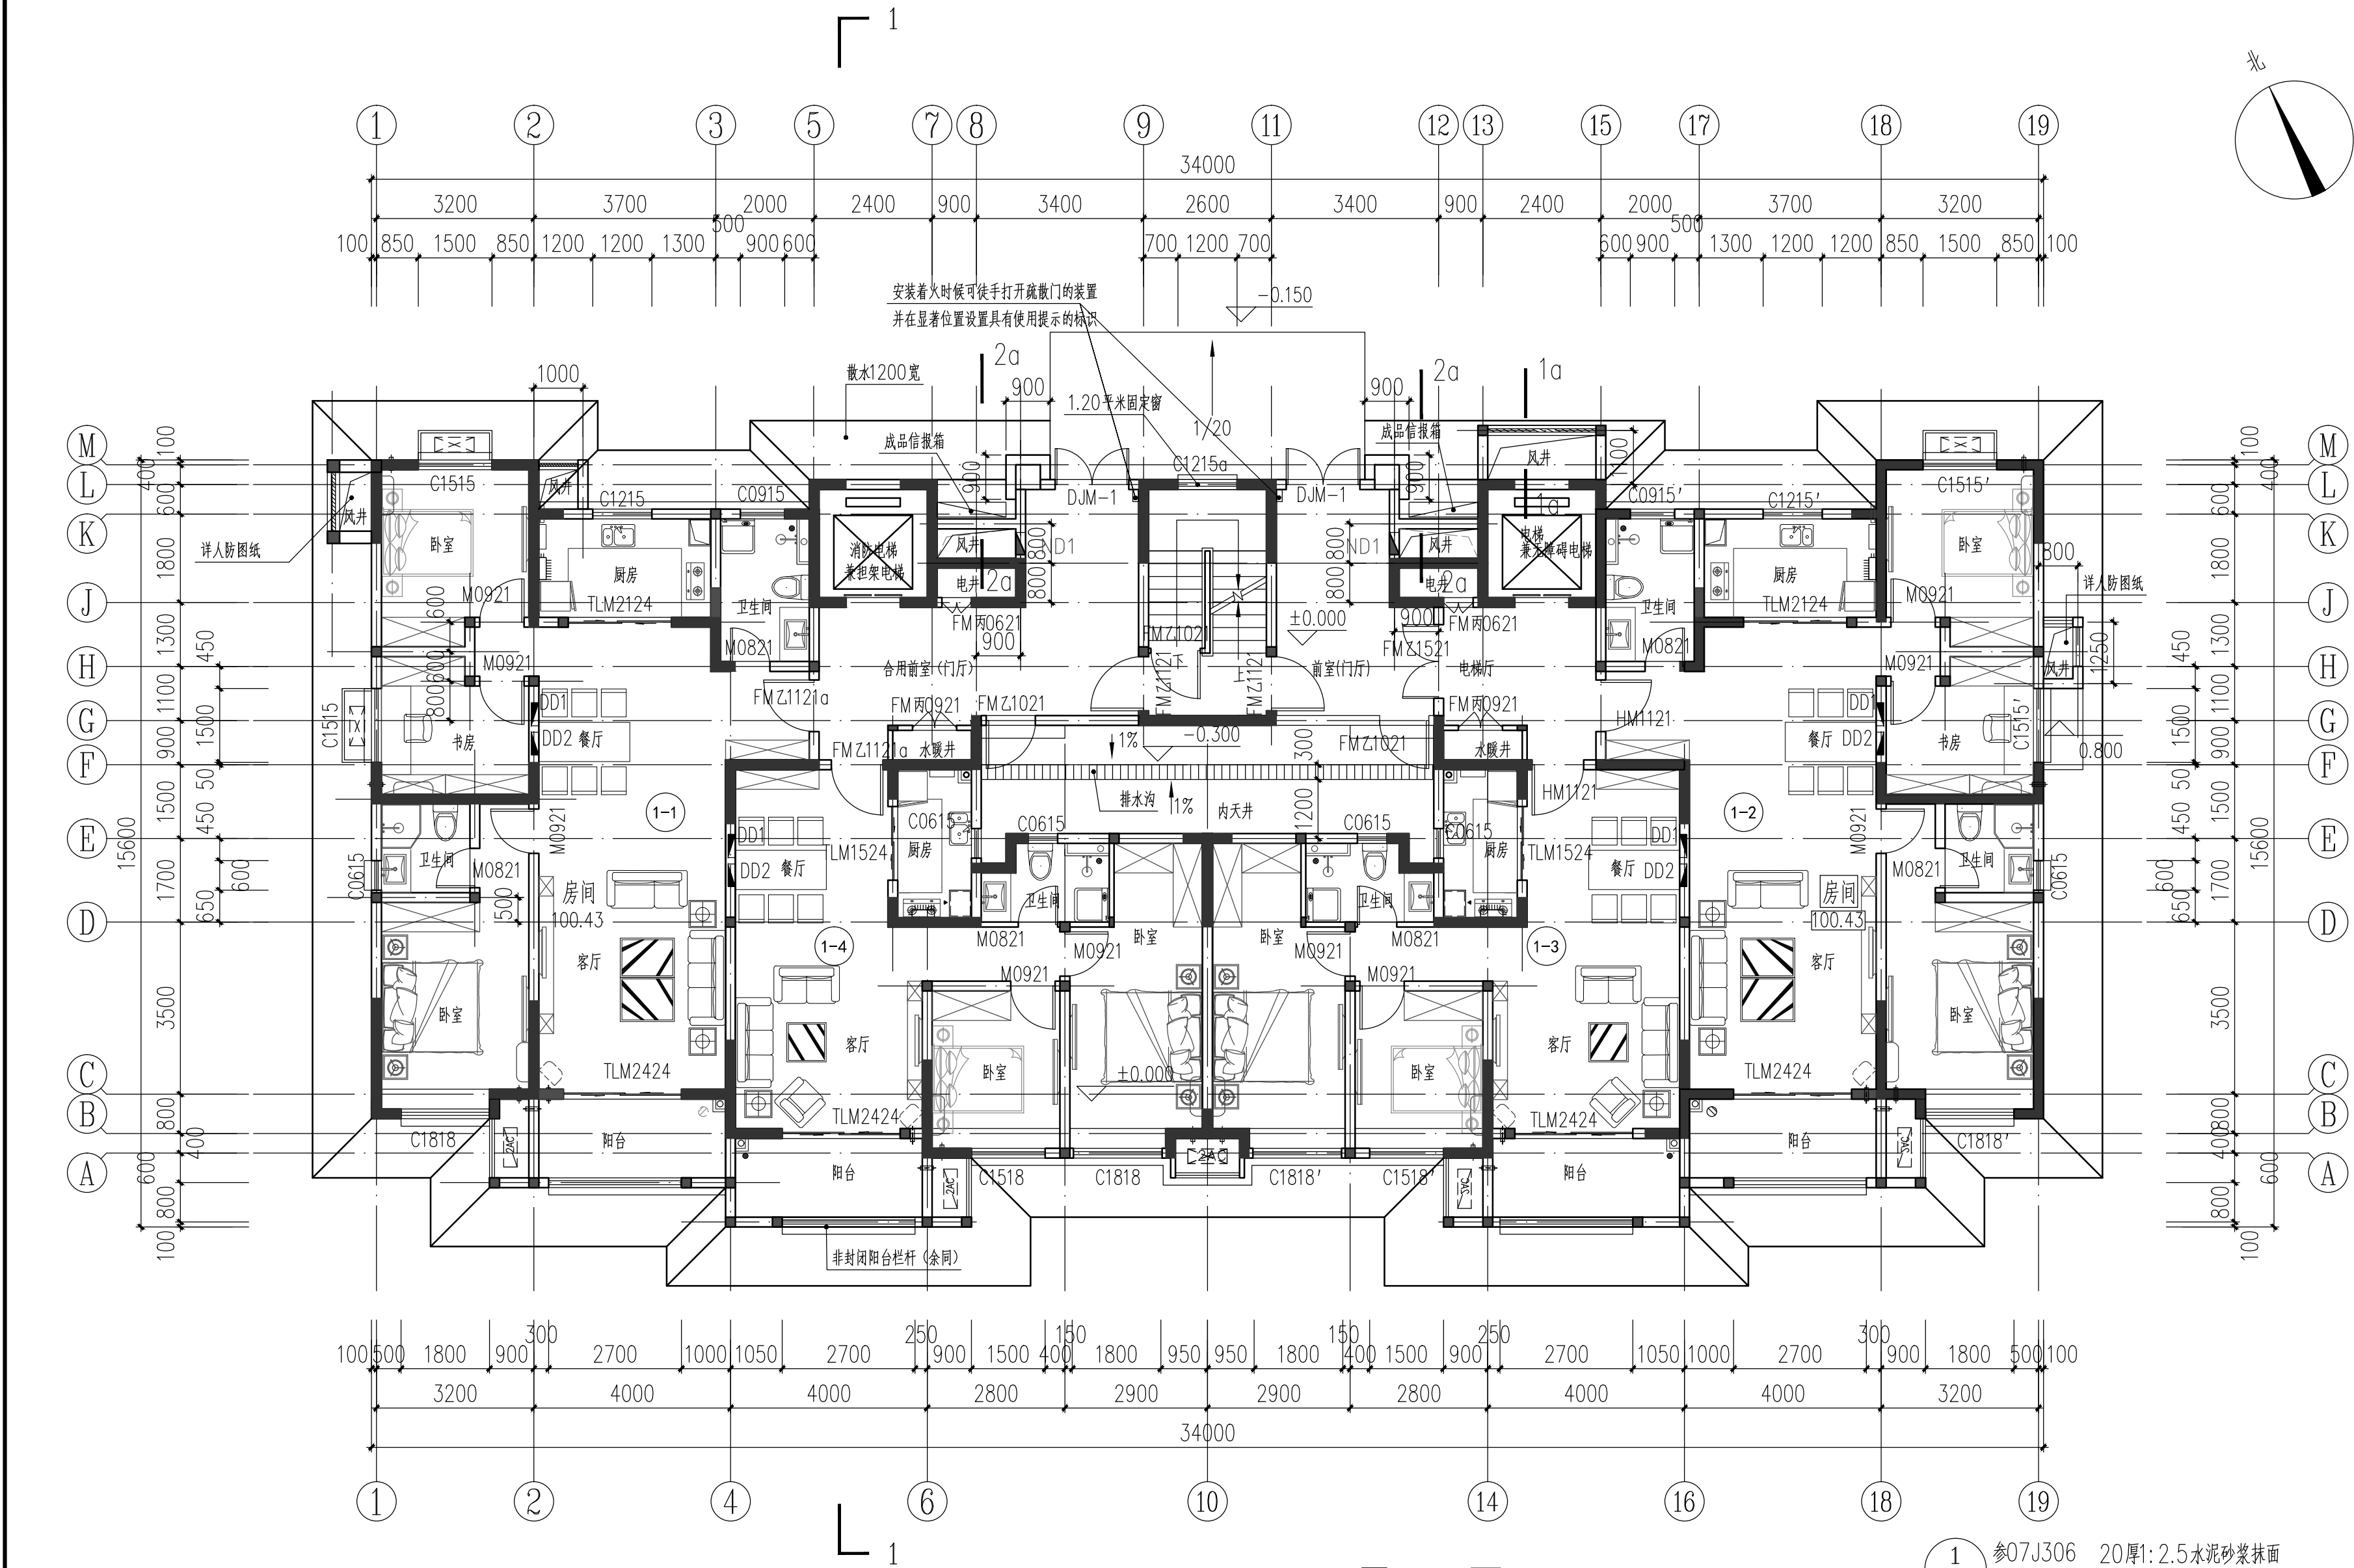

留洞表:						
名称	编号	尺寸			位置	标高
		宽	高	深		
电洞	DD1	470	230	120	餐厅	洞底距地1.8m
	DD2	460	360	150	餐厅	洞底距地0.50m
暖洞	ND1	450	1550			洞底距地0.20m

- 注:
- 剪力墙位置、留洞、构造柱、尺寸见结施。
 - 非承重空心砖墙厚度未注明者均为200或同剪力墙同厚，大头角梁未注明者均为100，除注明者外轴线均居墙中。
 - 卫生间、阳台出入口处楼地面低于相邻楼地面标高20mm，卫生间楼地面面向地漏找坡1%；门、洁具、地漏、100厚砖墙定位尺寸见相关大样图，卫生间装修隔断用户自理。
 - 电梯及楼梯大样详建施17-19。
 - KD2边距墙200mm，底距地面150mm，直径80PVC套管；KD1边距墙200mm，底距地面2200mm，直径80PVC套管；RD1边距墙150mm，梁上开洞，洞中心距地2550，直径100燃气套管。
 - 设备管道井处的防火门下设150mm高的C20混凝土门槛。外窗编号X与X'为镜像关系。
 - 厨房排烟管道参照2016TJ029 第7页A5。
 - 住宅单元一层公共出入口设楼宇对讲系统。首层及二层外窗、雨棚等部位及其它有入侵可能的外窗均应设隐形防盗网。
 - FL为建筑完成面标高，前室连廊、阳台栏杆水平推力不小于1.0KN/m。
 - 本层建筑面积：435.08m²


一层平面图 1:100





图例:


钢筋混凝土墙:

非承重墙体:

构造柱:

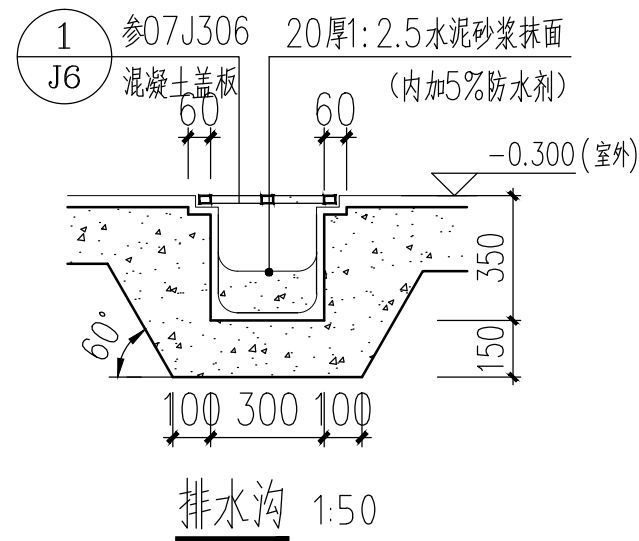

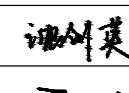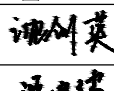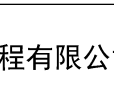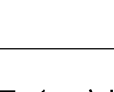会 签 Joint Check up				
总图		给排水		
建筑		暖通		
结构		电气		
■ 备 注 Notes				
* 本图纸的版权,属中外建华诚工程技术集团有限公司 所有,不得用于本工程以外范围.				
* 本图纸需手续齐全方可用于施工.				
■ 设计阶段 Design Stage				
方案	初设	交通	园林	地震
人防	消防	报建	招标	施工
■ 单位出图章 Company Seal				
 中外建华诚工程技术集团有限公司 HCCI Engineering Technology Group Co., Ltd. 建筑工程甲级 A111000085 市政行业专业甲级 A111000085 风景园林专项甲级 A111000085 城乡规划编制甲级 自资规甲字21110025				
■ 签 署 Signature				
项目负责人 Item. Prin	赵 杰			
专业负责人 Chief	沈剑英			
审 定 Approved	丁 珑			
审 核 Examined	沈剑英			
校 对 Checked	梁宇波			
设 计 Designed	李 力			
■ 建设单位 Owner				
太白县博达城市建设工程有限公司				
■ 工程名称 Project				
太白县翠玢山拆迁安置项目 (15亩地块)				
■ 子项名称 Sub Item				
1#楼				
■ 图纸名称 Title				
一层平面图				
工程号 Pjt. No.	ZWJXAW22030			
专 业 Dept.	建 筑	图 号 Dwg. No.	建-07	
比 例 Scale	1:100	日 期 Date	2022年07月	

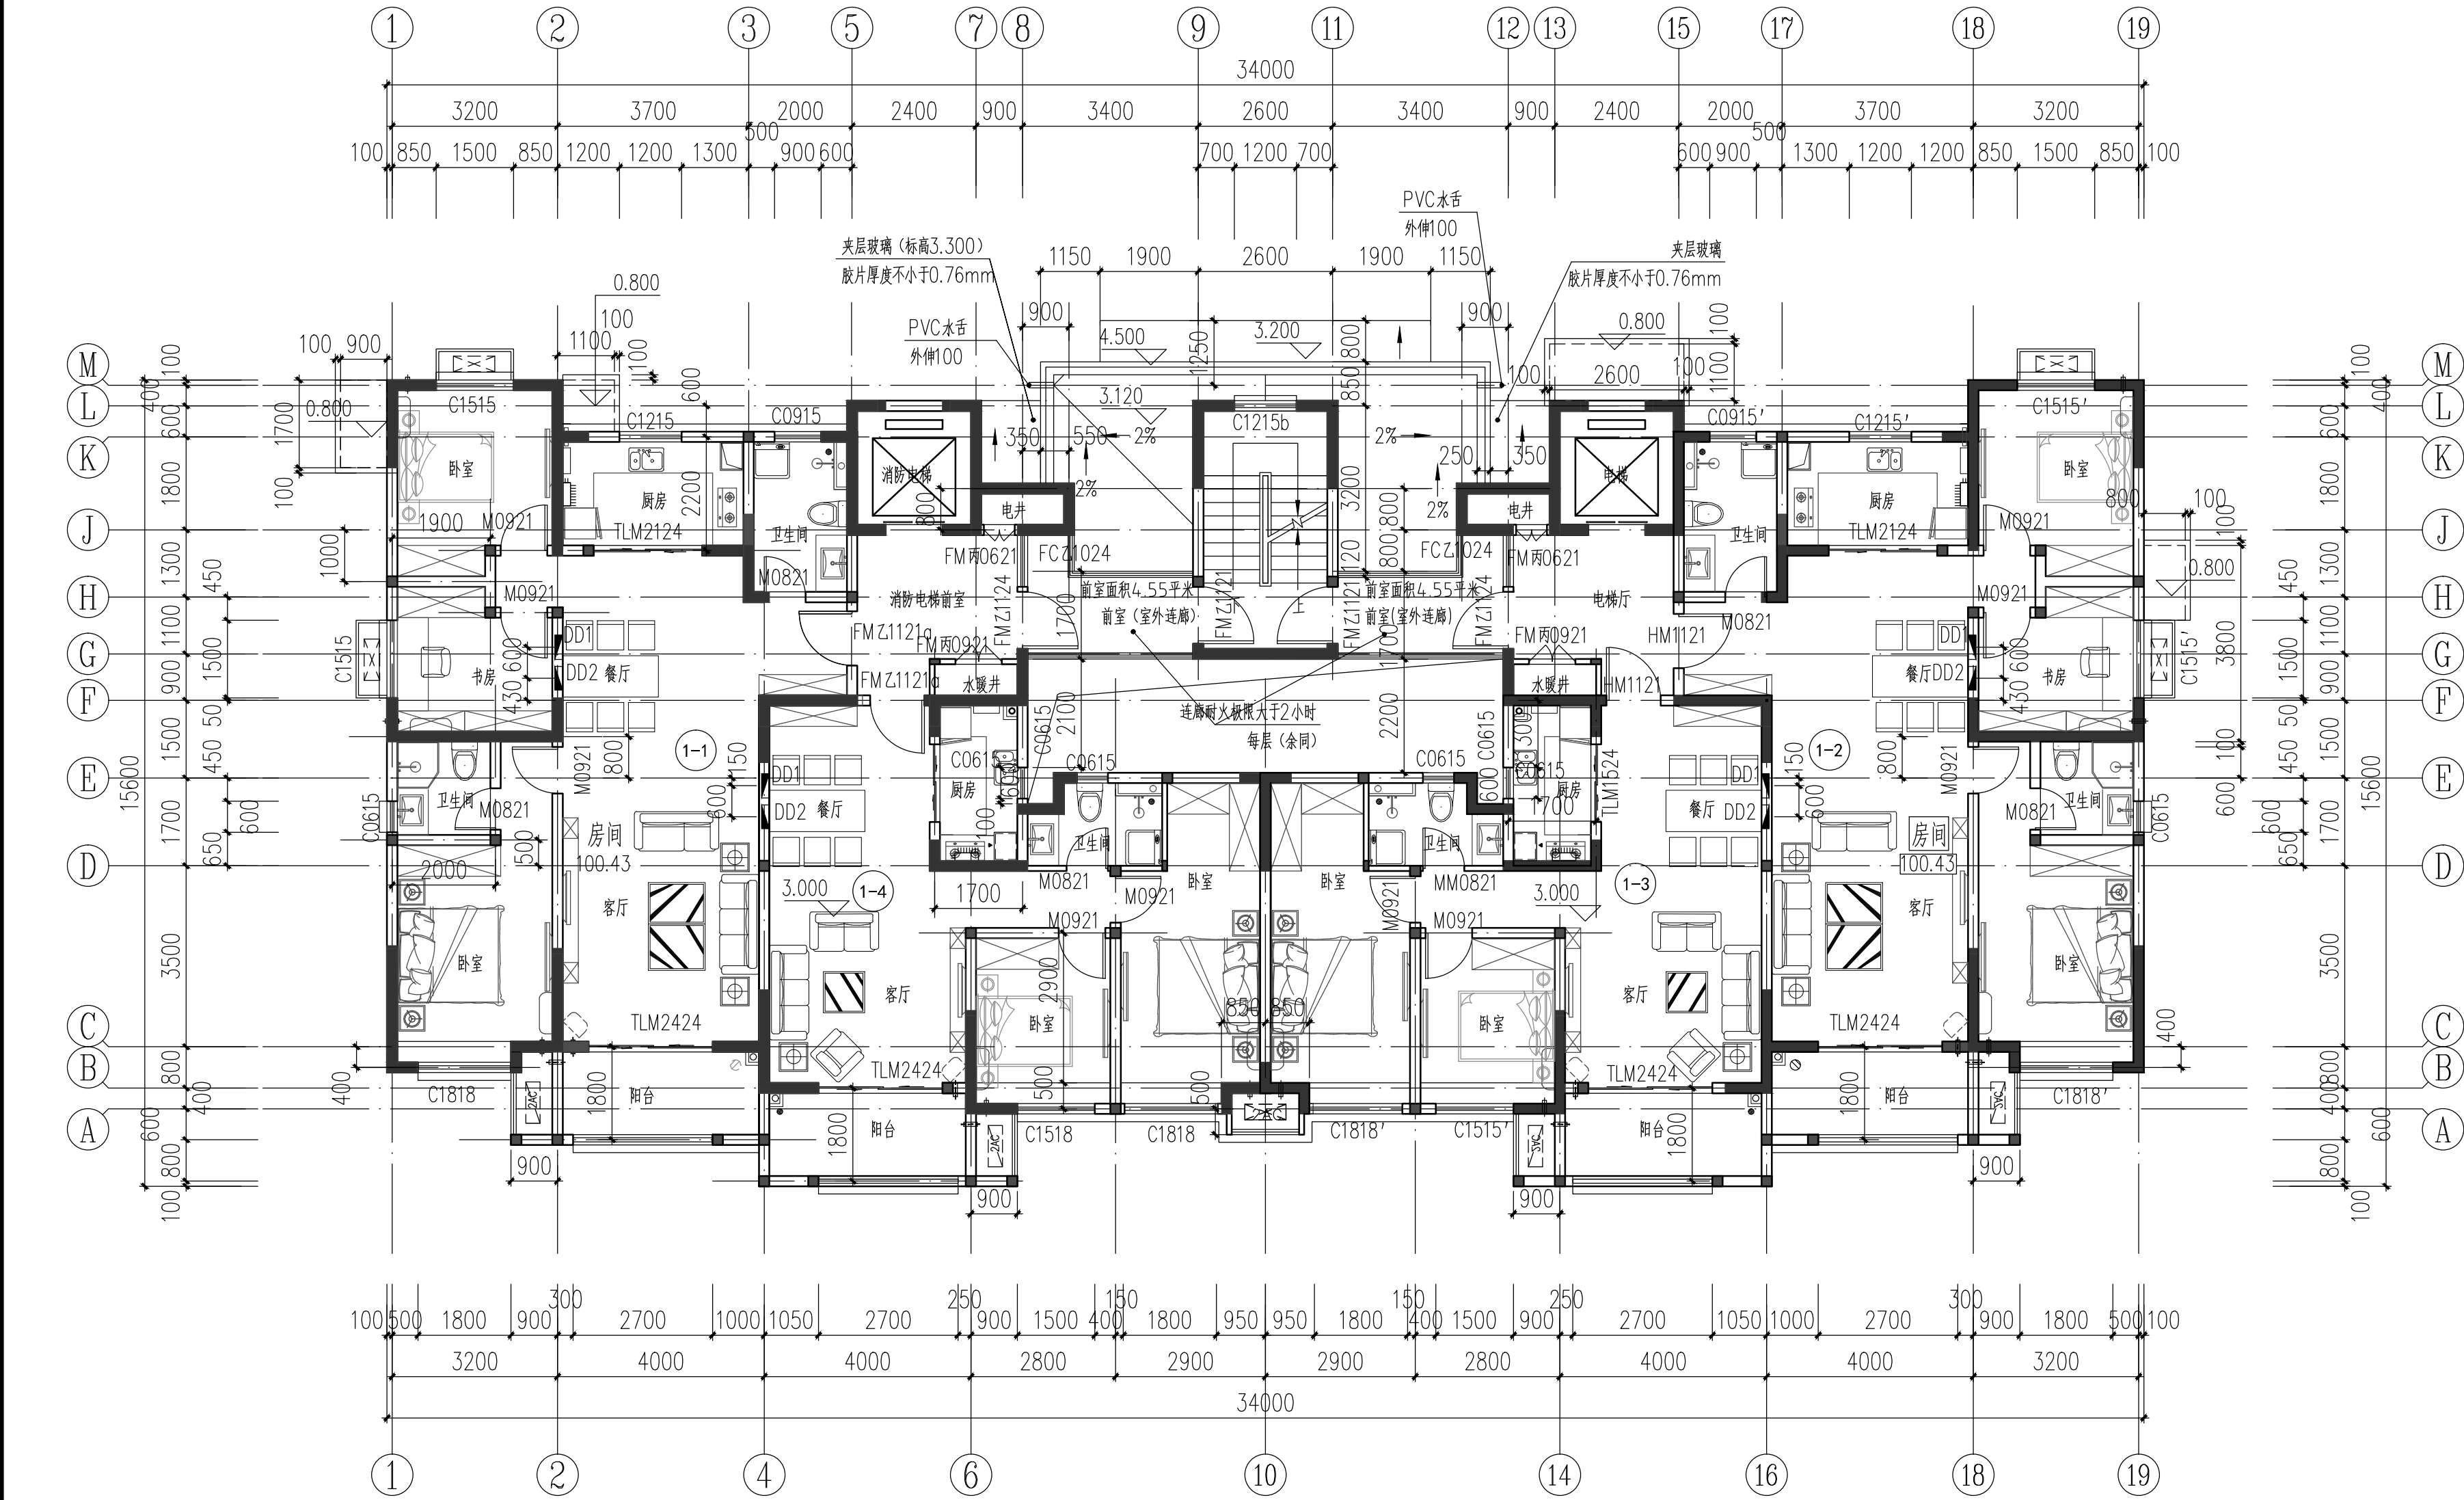

二层平面图 1:100

- 注:
- 1、剪力墙位置、留洞、构造柱、尺寸见结构。
 - 2、非承重空心砖墙厚度未注明者均为200或同剪力墙同厚,大头角梁角未注明者均为100,除注明者外轴线均居墙中。
 - 3、卫生间、阳台入口处楼地面低于相邻楼地面标高20mm,卫生间楼地面向地漏找坡1%;门、洁具、地漏,100厚砖墙定位尺寸见相关大样图,卫生间装设隔断用户自理。
 - 4、电梯及楼梯大样详建施17-19。
 - 5、KD2边距墙200mm,底距地面150mm,直径80PVC套管;KD1边距墙200mm,底距地面2200mm,直径80PVC套管;RD1边距墙150mm,梁上开洞,洞中心距地2550,直径100燃气套管。
 - 6、设备管道井处的防火门门下做150mm高的C20混凝土门槛。外窗编号X与X'为镜像关系。
 - 7、厨房排烟管道参照2016TJ029第7页A5。
 - 8、住宅单元一层公共出入口设楼宇对讲系统。首层及二层外窗、雨棚等部位及其它有入侵可能的外窗均应设隐形防盗网。
 - 9、FL为建筑完成面标高,前室连廊、阳台栏杆水平推力不小于1.0KN/m。


留洞表:

名称	编号	尺寸			位置	标高	备注
		宽	高	深			
电洞	DD1	470	230	120	餐厅	洞底距地1.8m	二层
	DD2	460	360	150	餐厅	洞底距地0.50m	

图例:

- 钢筋混凝土墙:
- 非承重墙体:
- 构造柱:

■ 会 签 Joint Check up				
总图		给排水		
建筑		暖通		
结构		电气		
■ 备 注 Notes				
★ 本图纸的版权,属中外建华诚工程技术集团有限公司所有,不得用于本工程以外范围.				
★ 本图纸需手续齐全方可用于施工.				
■ 设计阶段 Design Stage				
方案	初设	交通	园林	地震
人防	消防	报建	招标	施工
■ 单位出图章 Company Seal				
</				

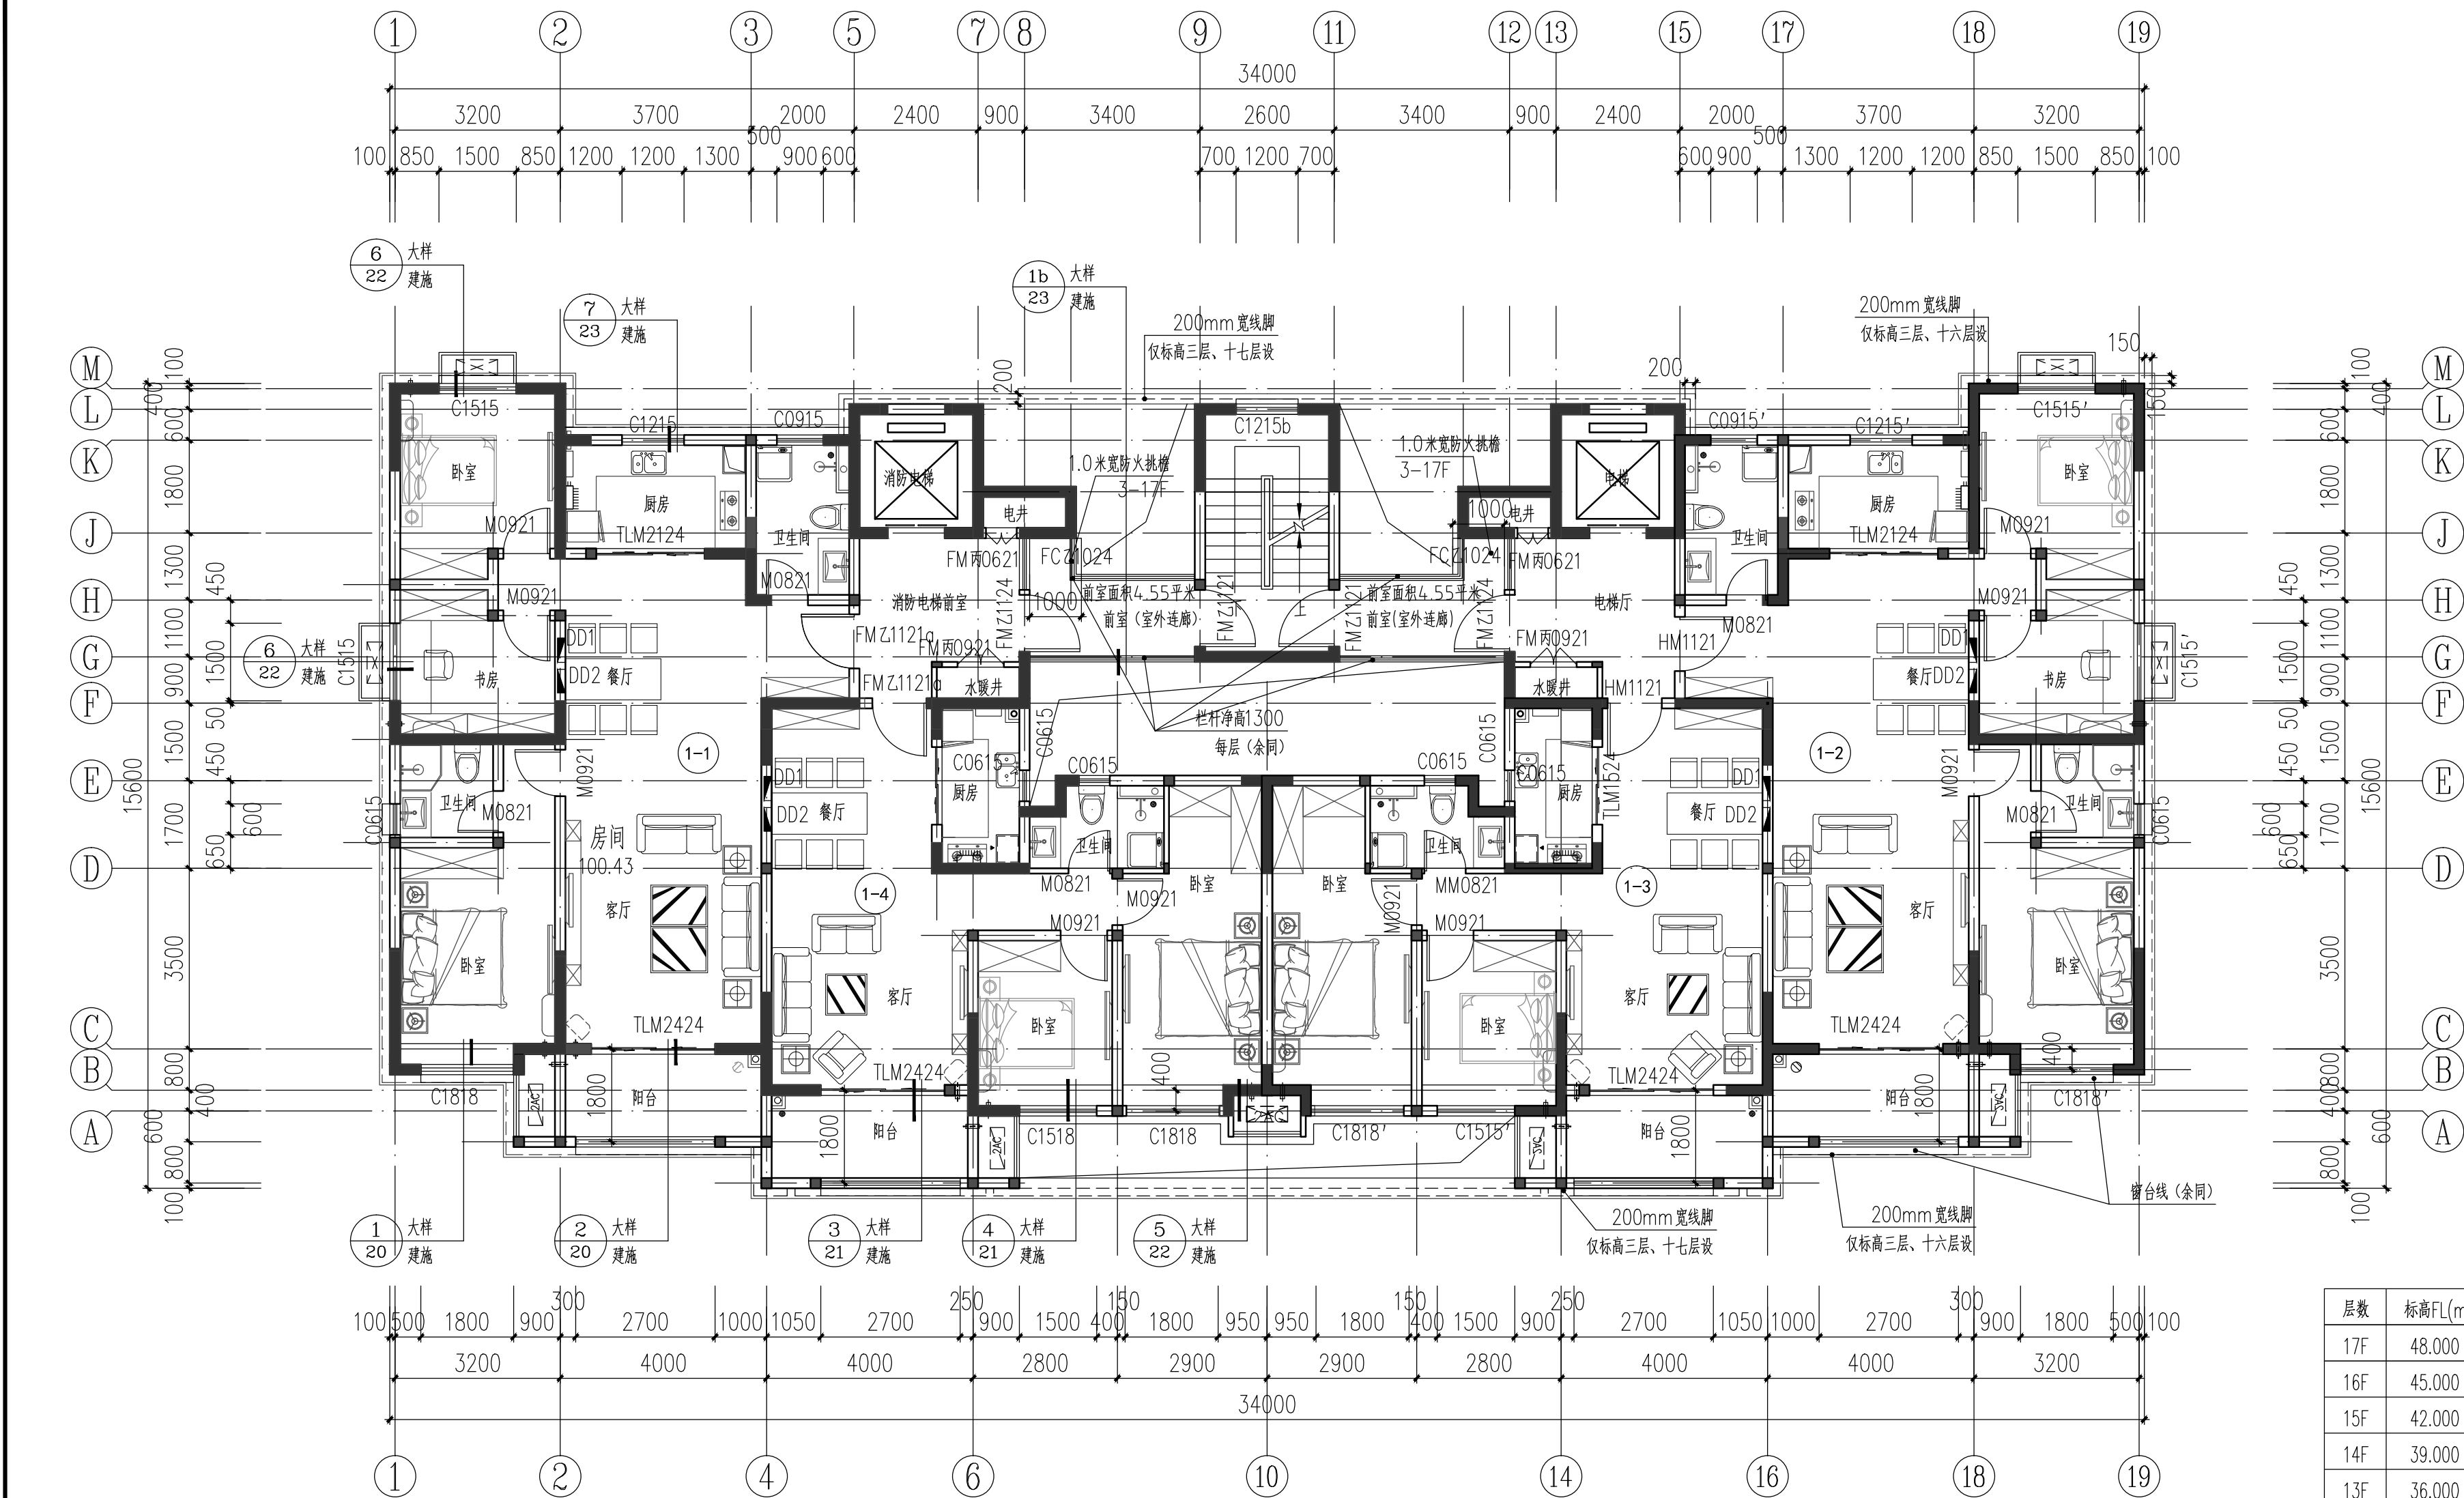

三-十七层平面图 1:100




- 注:
1. 剪力墙位置、留洞、构造柱、尺寸见结施。
 2. 非承重空心砖墙厚度未注明者均为200或同剪力墙同厚,大头角梁角未注明者均为100,除注明者外轴线均居墙中。
 3. 卫生间、阳台入口处楼地面低于相邻楼地面标高20mm,卫生间楼地面向地漏找坡1%;门、洁具、地漏,100厚砖墙定位尺寸见相关大样图,卫生间装修隔断用户自理。
 4. 电梯及楼梯大样详建施17-19。
 5. KD2边距墙200mm,底距地面150mm,直径80PVC套管;KD1边距墙200mm,底距地面2200mm,直径80PVC套管;RD1边距墙150mm,梁上开洞,洞中心距地2550,直径100燃气套管。
 6. 设备管道井处的防火门门下做150mm高的C20混凝土门槛。外窗编号X与X'为镜像关系。
 7. 厨房排烟气道参照2016TJ029 第7页A5。
 8. 住宅单元一层公共出入口设楼宇对讲系统。首层及二层外窗,雨棚等部位及其它有入侵可能的外窗均应设隐形防盗网。
 9. FL为建筑完成面标高,前室连廊、阳台栏杆水平推力不小于1.0KN/m。


- 图例:
- 钢筋混凝土墙: [Symbol]
 - 非承重墙体: [Symbol]
 - 构造柱: [Symbol]

留洞表:

名称	编号	尺寸			位置	标高	备注
		宽	高	深			
电洞	DD1	470	230	120	餐厅	洞底距地1.8m	三-十七层
	DD2	460	360	150	餐厅	洞底距地0.50m	



层数	标高FL(m)
17F	48.000
16F	45.000
15F	42.000
14F	39.000
13F	36.000
12F	33.000
11F	30.000
10F	27.000
9F	24.000
8F	21.000
7F	18.000
6F	15.000
5F	12.000
4F	9.000
3F	6.000
2F	3.000
1F	0.000

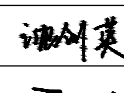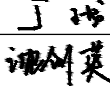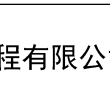会 签 Joint Check up				
总图		给排水		
建筑		暖通		
结构		电气		
■ 备 注 Notes				
* 本图纸的版权,属中外建华诚工程技术集团有限公司 所有,不得用于本工程以外范围.				
* 本图纸需手续齐全方可用于施工.				
■ 设计阶段 Design Stage				
方案	初设	交通	园林	地震
人防	消防	报建	招标	施工
■ 单位出图章 Company Seal				
 中外建华诚工程技术集团有限公司 HCCI Engineering Technology Group Co., Ltd. 建筑工程甲级 A111000085 市政行业专业甲级 A111000085 风景园林专项甲级 A111000085 城乡规划编制甲级 自资规甲字21110025				
■ 签 署 Signature				
项目负责人 Item. Prin	赵 杰			
专业负责人 Chief	沈剑英			
审 定 Approved	丁 琰			
审 核 Examined	沈剑英			
校 对 Checked	梁宇波			
设 计 Designed	李 力			
■ 建设单位 Owner				
太白县博达城市建设工程有限公司				
■ 工程名称 Project				
太白县翠华山拆迁安置项目 (15亩地块)				
■ 子项名称 Sub Item				
1#楼				
■ 图纸名称 Title				
三-十七层平面图				
工程号 Pjt. No.	ZWJXAW22030			
专 业 Dept.	建 筑	图 号 Dwg. No.	建-09	
比 例 Scale	1:100	日 期 Date	2022年07月	

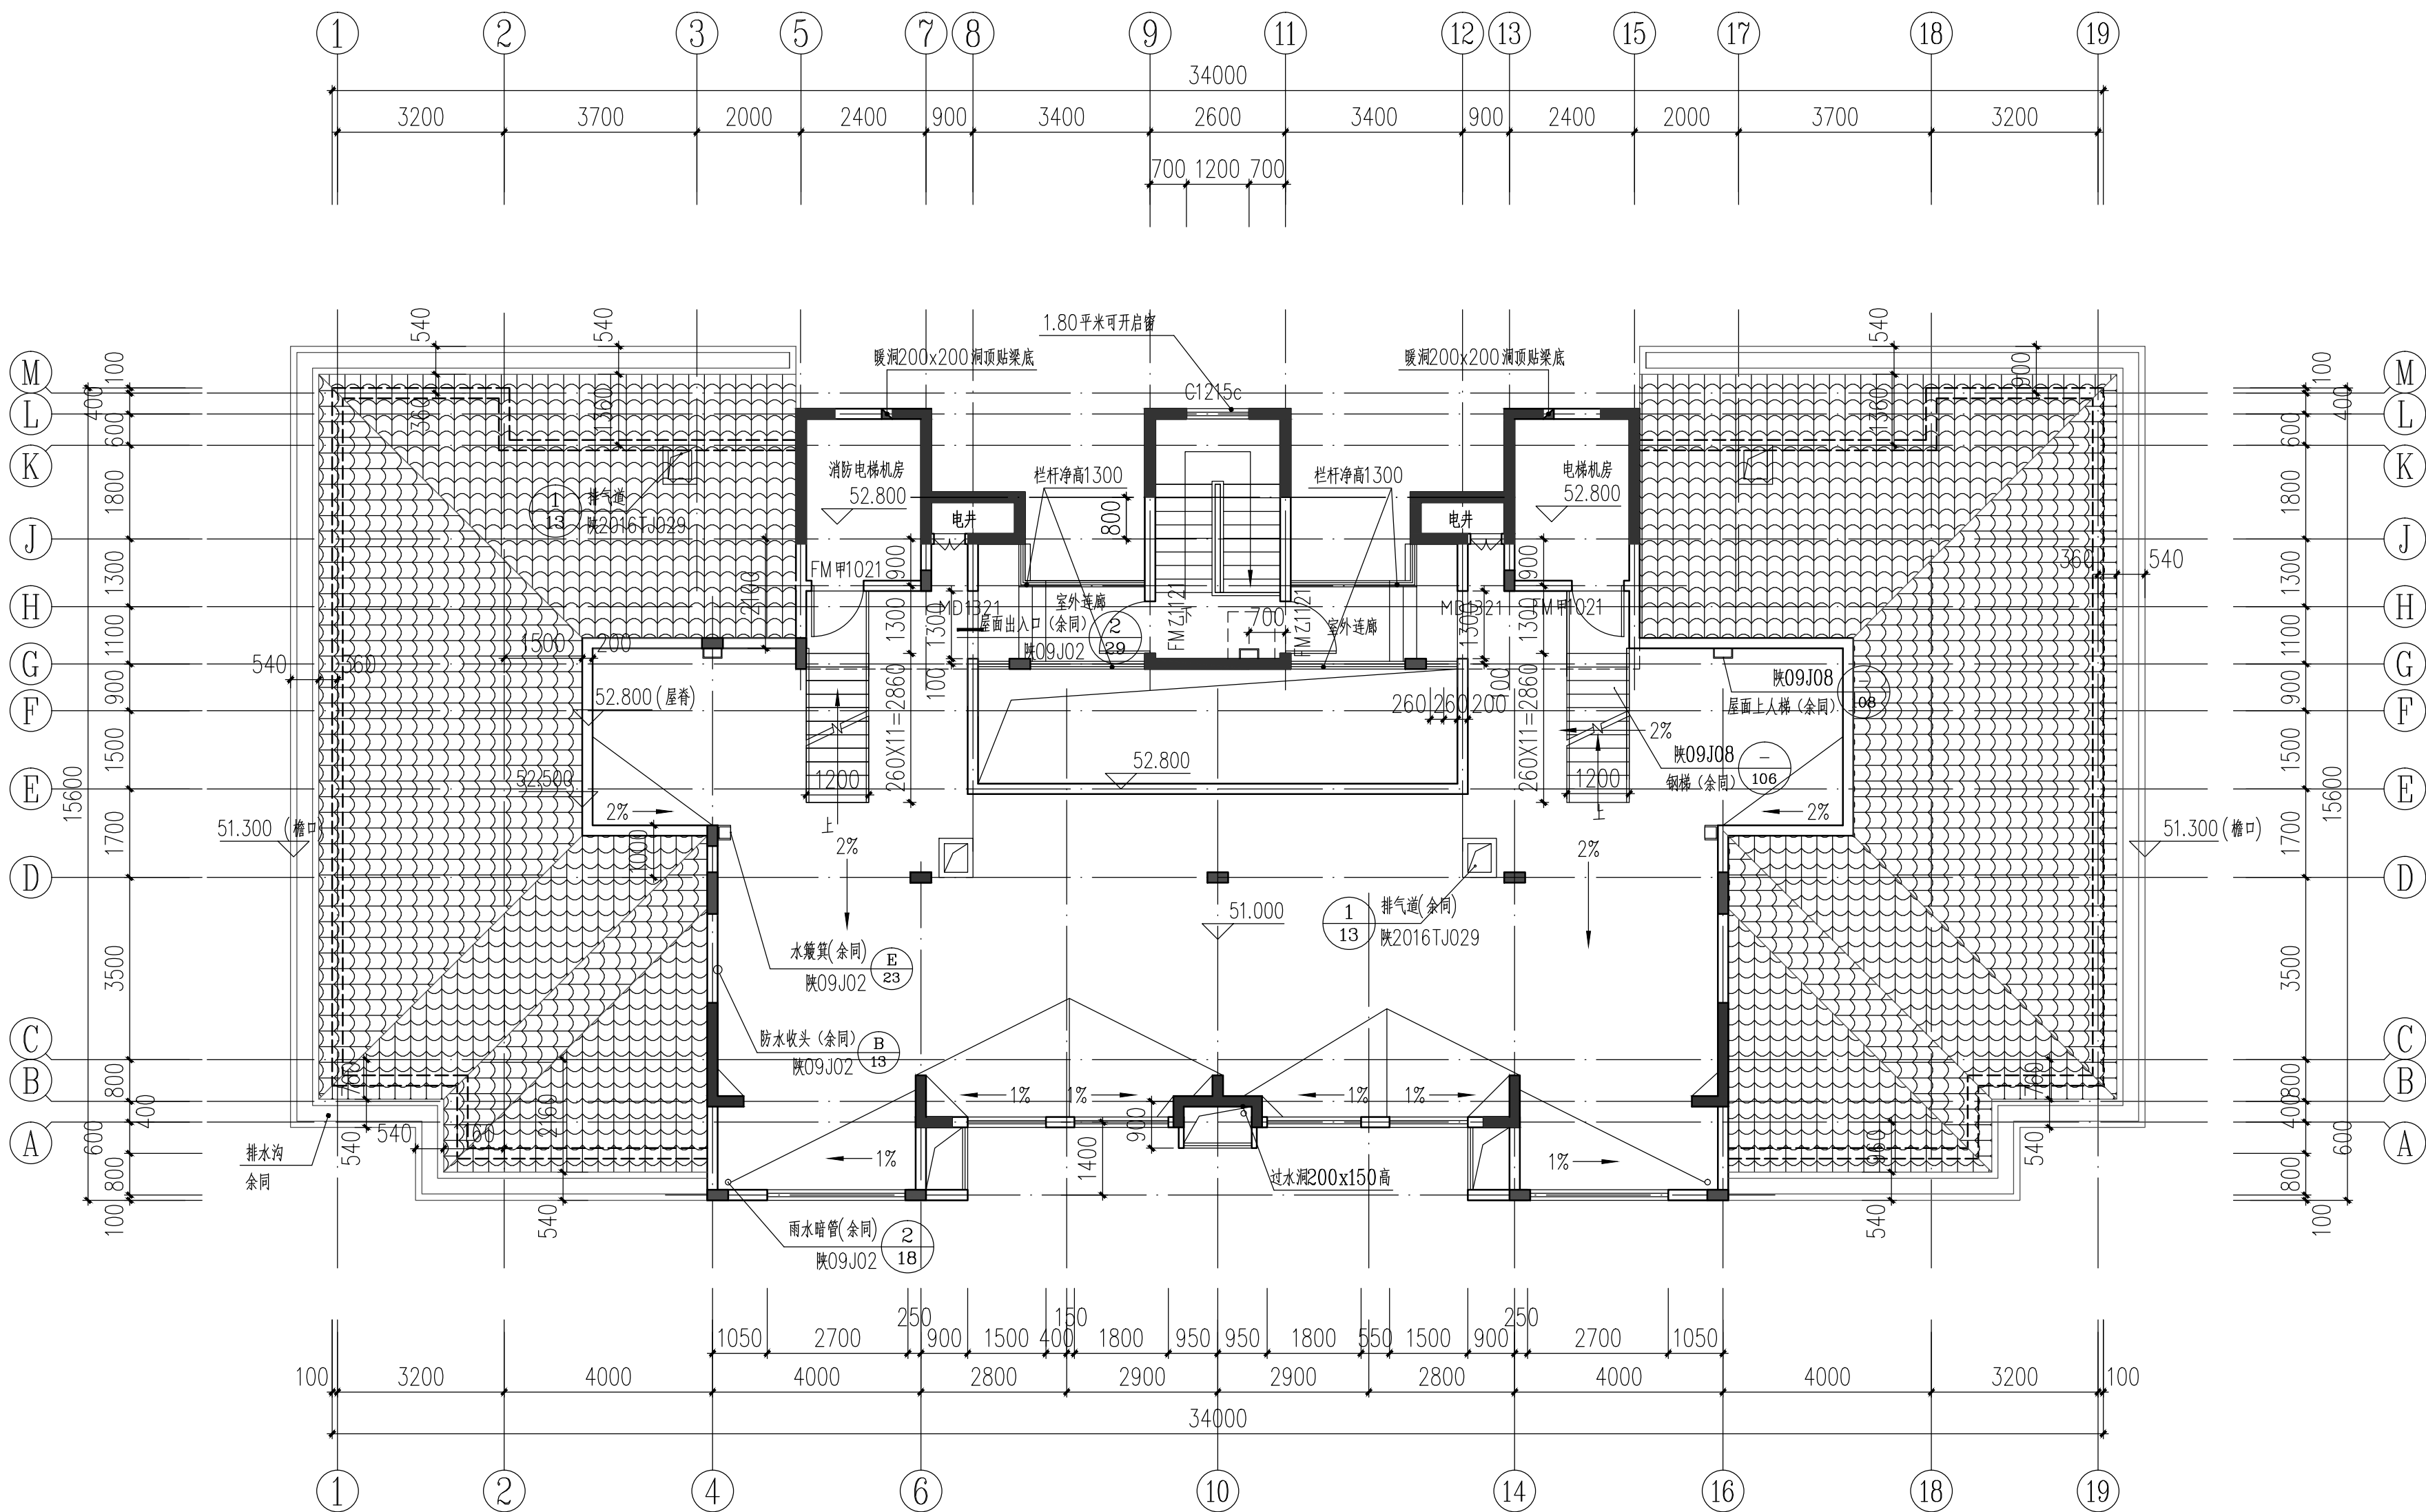

屋面平面图 1:100

■ 会 签 Joint Check up				
总图		给排水		
建筑		暖通		
结构		电气		
■ 备 注 Notes				
★ 本图纸的版权,属中外建华诚工程技术集团有限公司所有,不得用于本工程以外范围.				
★ 本图纸需手续齐全方可用于施工.				
■ 设计阶段 Design Stage				
方案	初设	交通	园林	地震
人防	消防	报建	招标	施工
■ 单位出图章 Company Seal				

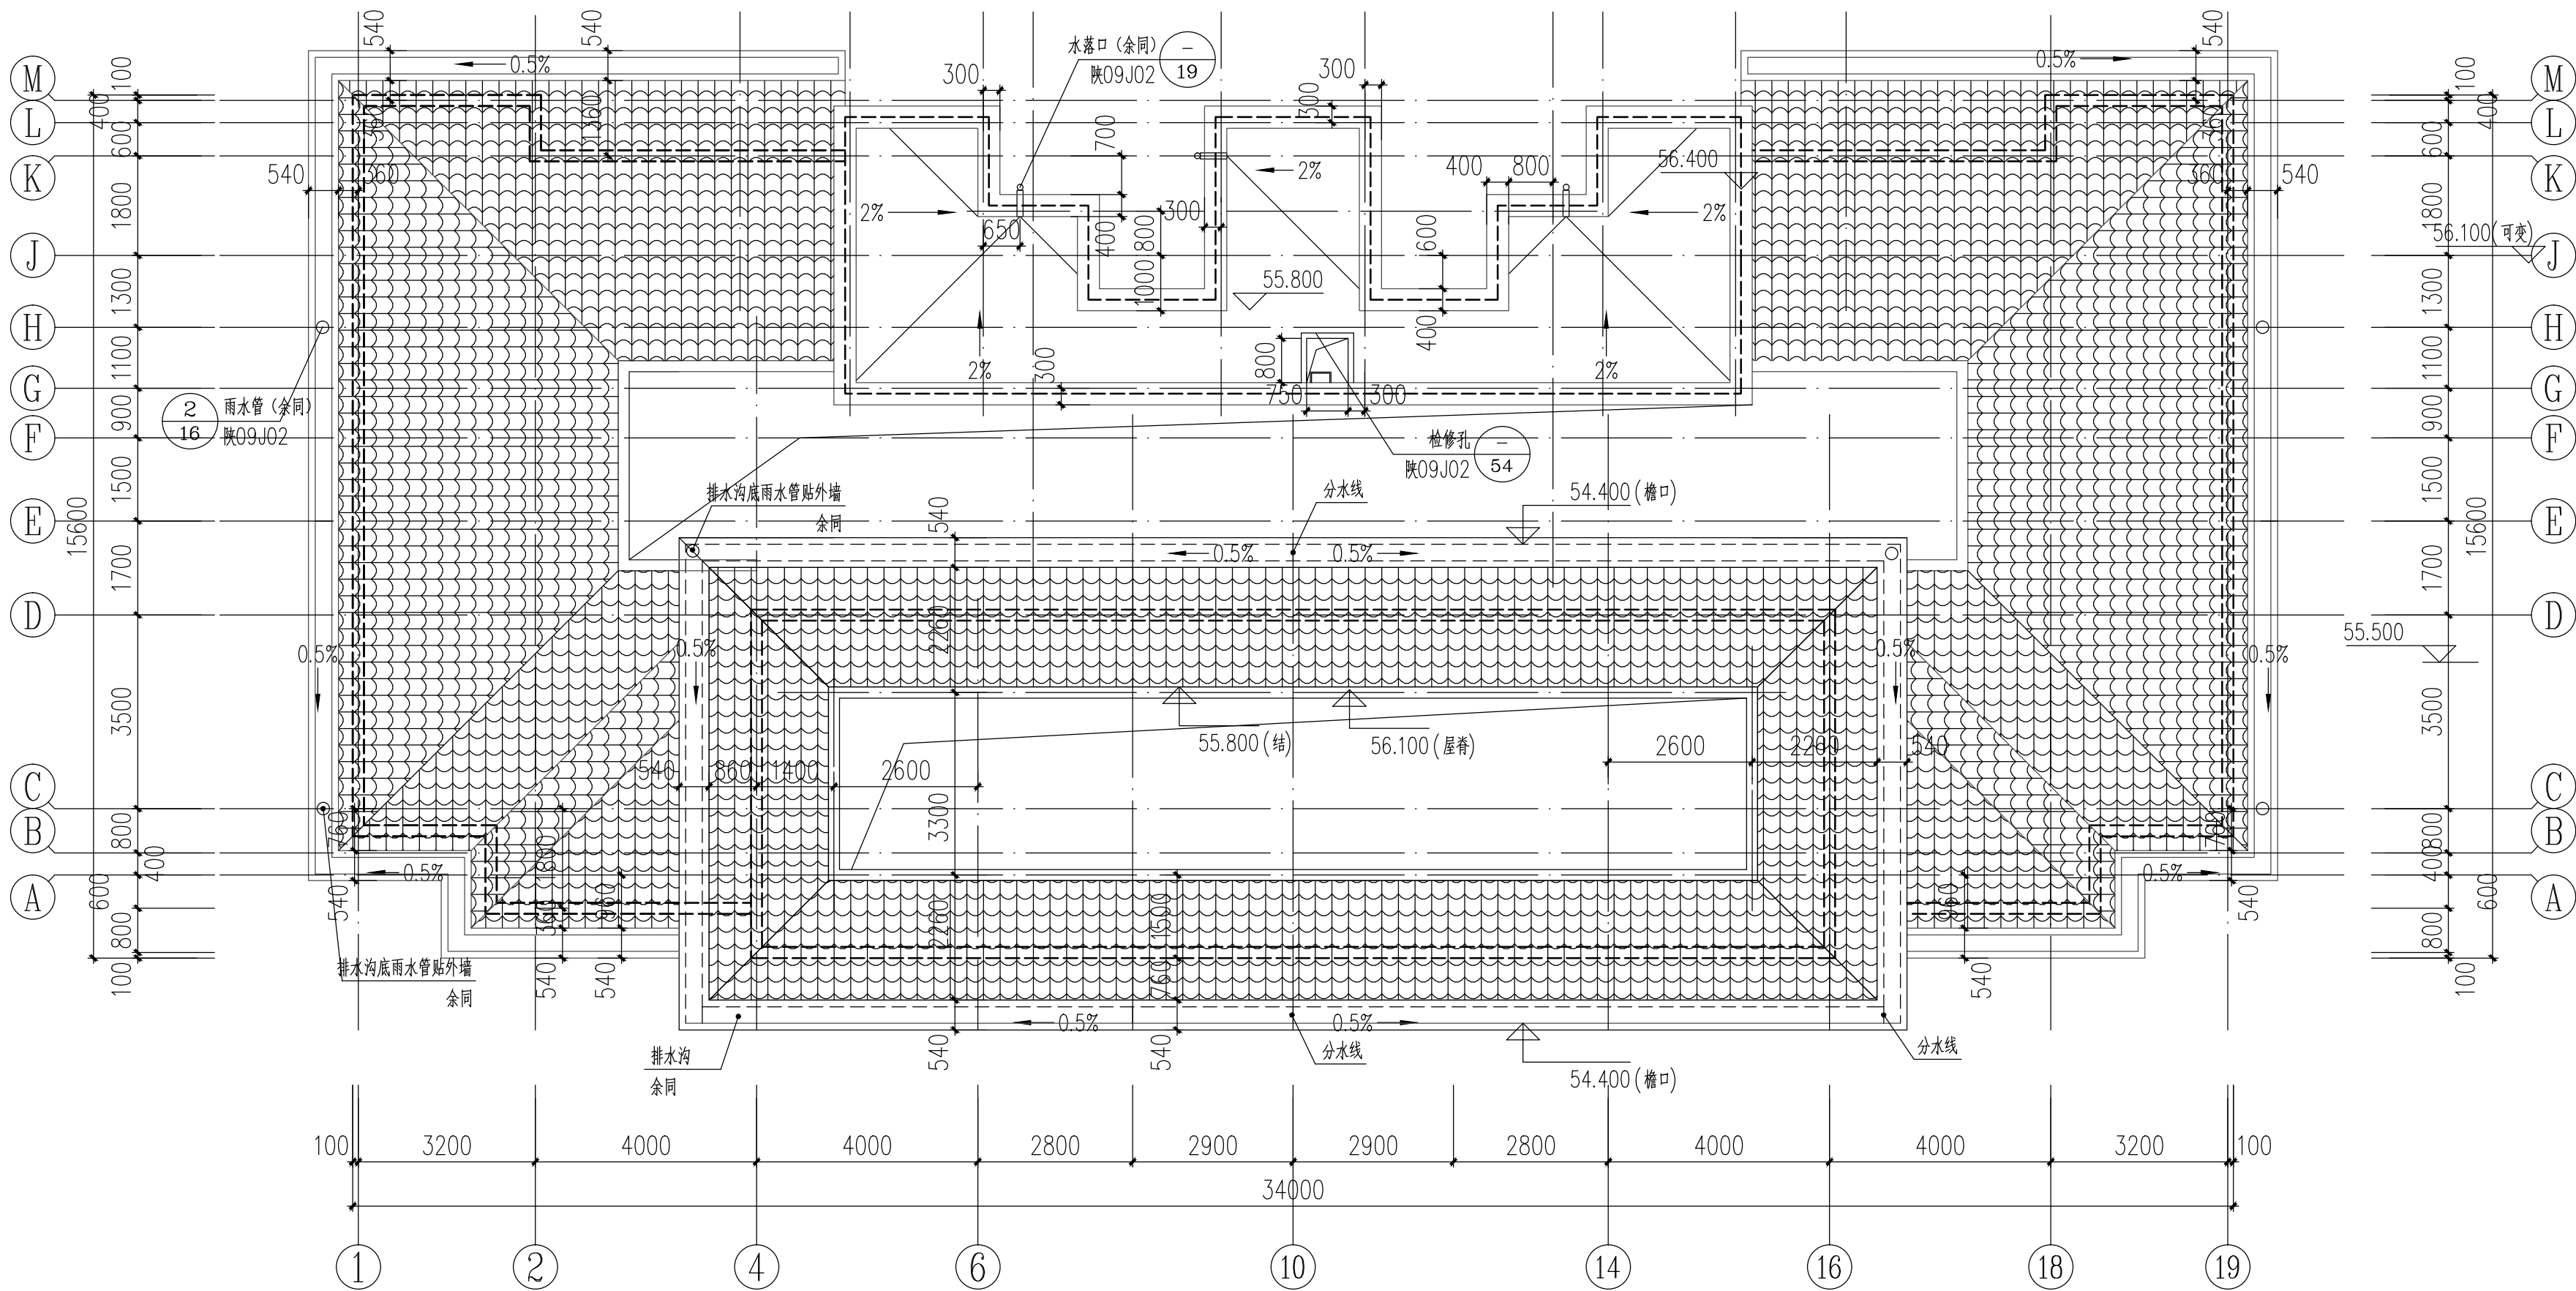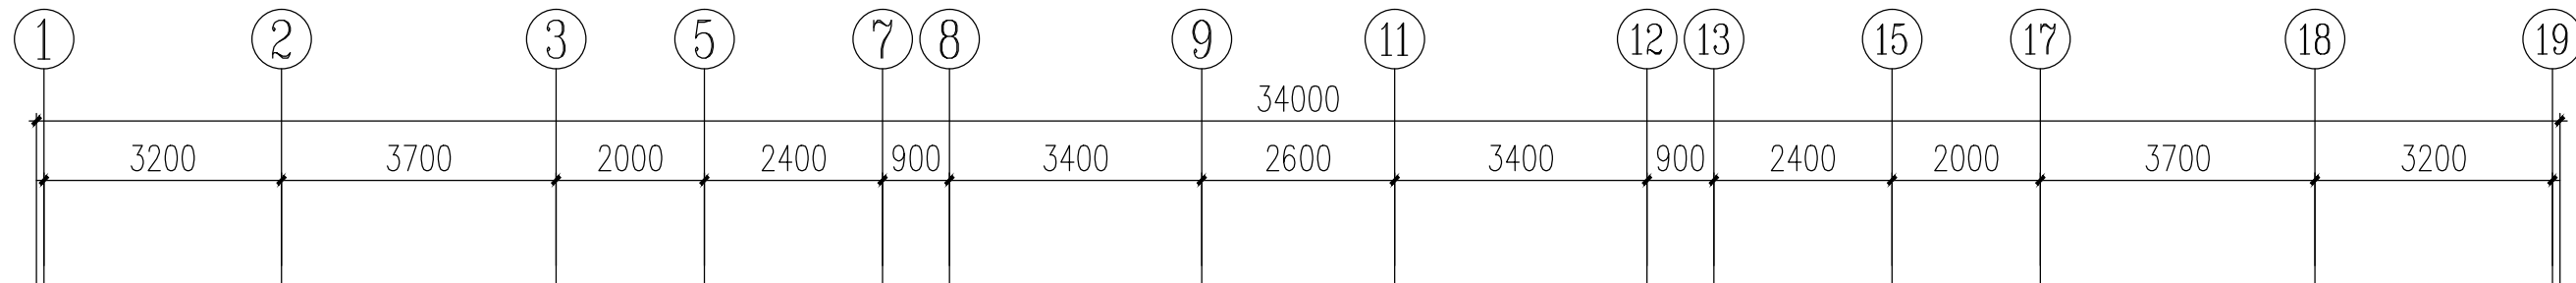

屋顶平面图 1:100

■ 会 签 Joint Check up

总图		给排水	
建筑		暖通	
结构		电气	

■ 备 注 Notes

★ 本图纸的版权,属中外建华诚工程技术集团有限公司所有,不得用于本工程以外范围。
★ 本图纸需手续齐全方可用于施工。

■ 设计阶段 Design Stage

方案	初设	交通	园林	地震
人防	消防	报建	招标	施工

■ 单位出图章 Company Seal

中外建华诚工程技术集团有限公司
HCCI Engineering Technology Group Co., Ltd.
建筑工程甲级 A111000085
市政行业专业甲级 A111000085
风景园林专项甲级 A111000085
城乡规划编制甲级 自资规甲字21110025

■ 签 署 Signature

项目负责人 Item Prin	赵 杰	
专业负责人 Chief	沈剑英	
审 定 Approved	丁 珑	
审 核 Examined	沈剑英	
校 对 Checked	梁宇波	
设 计 Designed	李 力	

■ 建设单位 Owner

太白县博达城市建设工程有限公司

■ 工程名称 Project

太白县翠玳山拆迁安置项目 (15亩地块)


■ 子项名称 Sub Item

1#楼

■ 图纸名称 Title

屋顶平面图

工程号 Pjt. No.	ZWJXAW22030		
专 业 Dept.	建 筑	图 号 Dwg. No.	建-11
比 例 Scale	1:100	日 期 Date	2022年07月

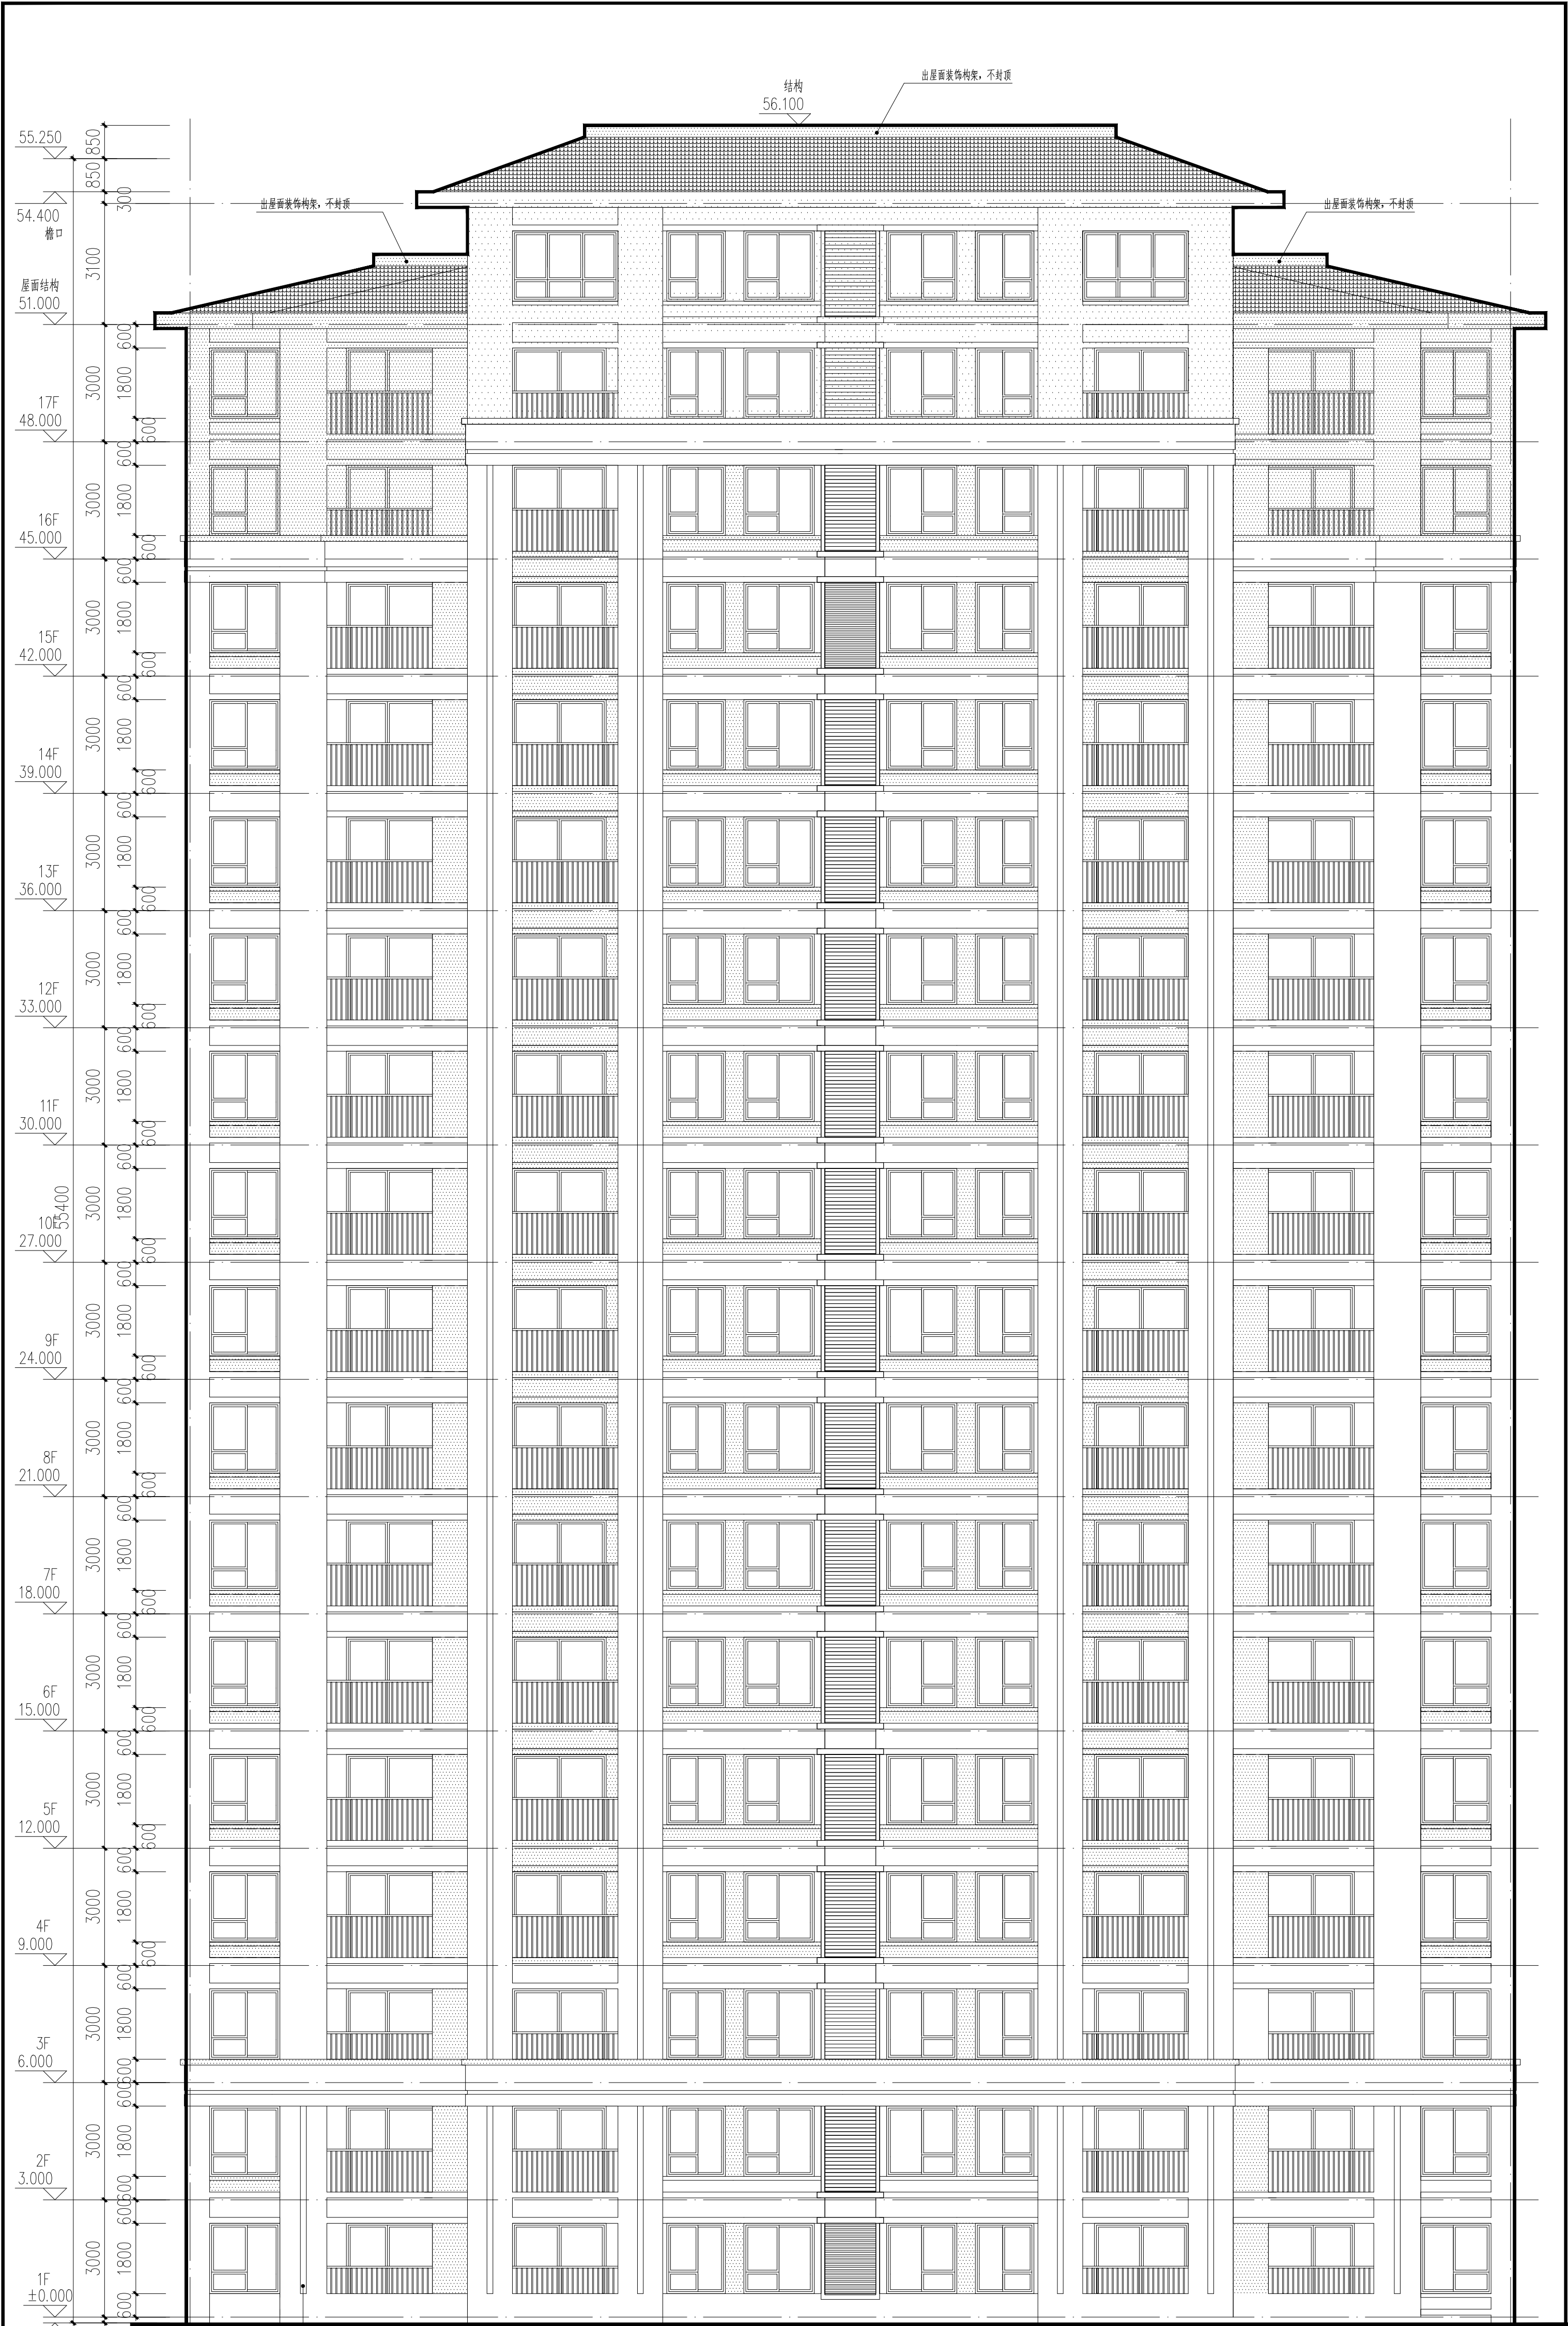

幕墙玻璃50x50深
(含窗)

1—19轴立面图 1:100

- 深棕色涂料
- 浅黄色涂料
- 西班牙筒瓦



■ 会 签 Joint Check up			
总图		给排水	
建筑		暖通	
结构		电气	
■ 备 注 Notes			
★本图纸的版权, 属中外建华诚工程技术有限公司所有, 不得用于本工程以外范围。 ★本图纸需手签及全方可用于施工。			
■ 设计阶段 Design Stage			
方案	初设	交通	园林
			地震
人防	消防	报建	招标
			施工
■ 单位出图章 Company Seal			
中外建华诚工程技术有限公司 HOCI Engineering Technology Group Co., Ltd. 建筑工程专业甲级 A111000085 市政行业专业甲级 A111000085 风景园林专项甲级 A111000085 城乡规划编制甲级 自资预甲字21110025			
■ 签 署 Signature			
项目负责人 Item Prin	赵 杰		
专业负责人 Chief	沈剑英	湖州英	
审 定 Approved	丁 琰	丁琰	
审 核 Examined	沈剑英	湖州英	
校 对 Checked	梁宇波	梁宇波	
设计 Designed	李 力		
■ 建设单位 Owner			
太和县博达城市建设工程有限公司			
■ 工程名称 Project			
大白县翠砚山拆迁安置项目 (15亩地块)			
■ 子项名称 Sub Item			
1#楼			
■ 图纸名称 Title			
①—⑯轴立面图			
工程号 Pjt. No.	ZMXXMW2030		
专业 Dept.	建筑	图 号 Dwg. No.	建-12
比 例 Scale	1:100	日 期 Date	2022年07月

■ 会 签 Joint Check up					
总图		给排水			
建筑		暖通			
结构		电气			

■ 备 注 Notes

■ 设计阶段 Design Stage					
方案	初设	交通	园林	地震	
人防	消防	报建	招标	施工	

■ 单位出图章 Company Seal

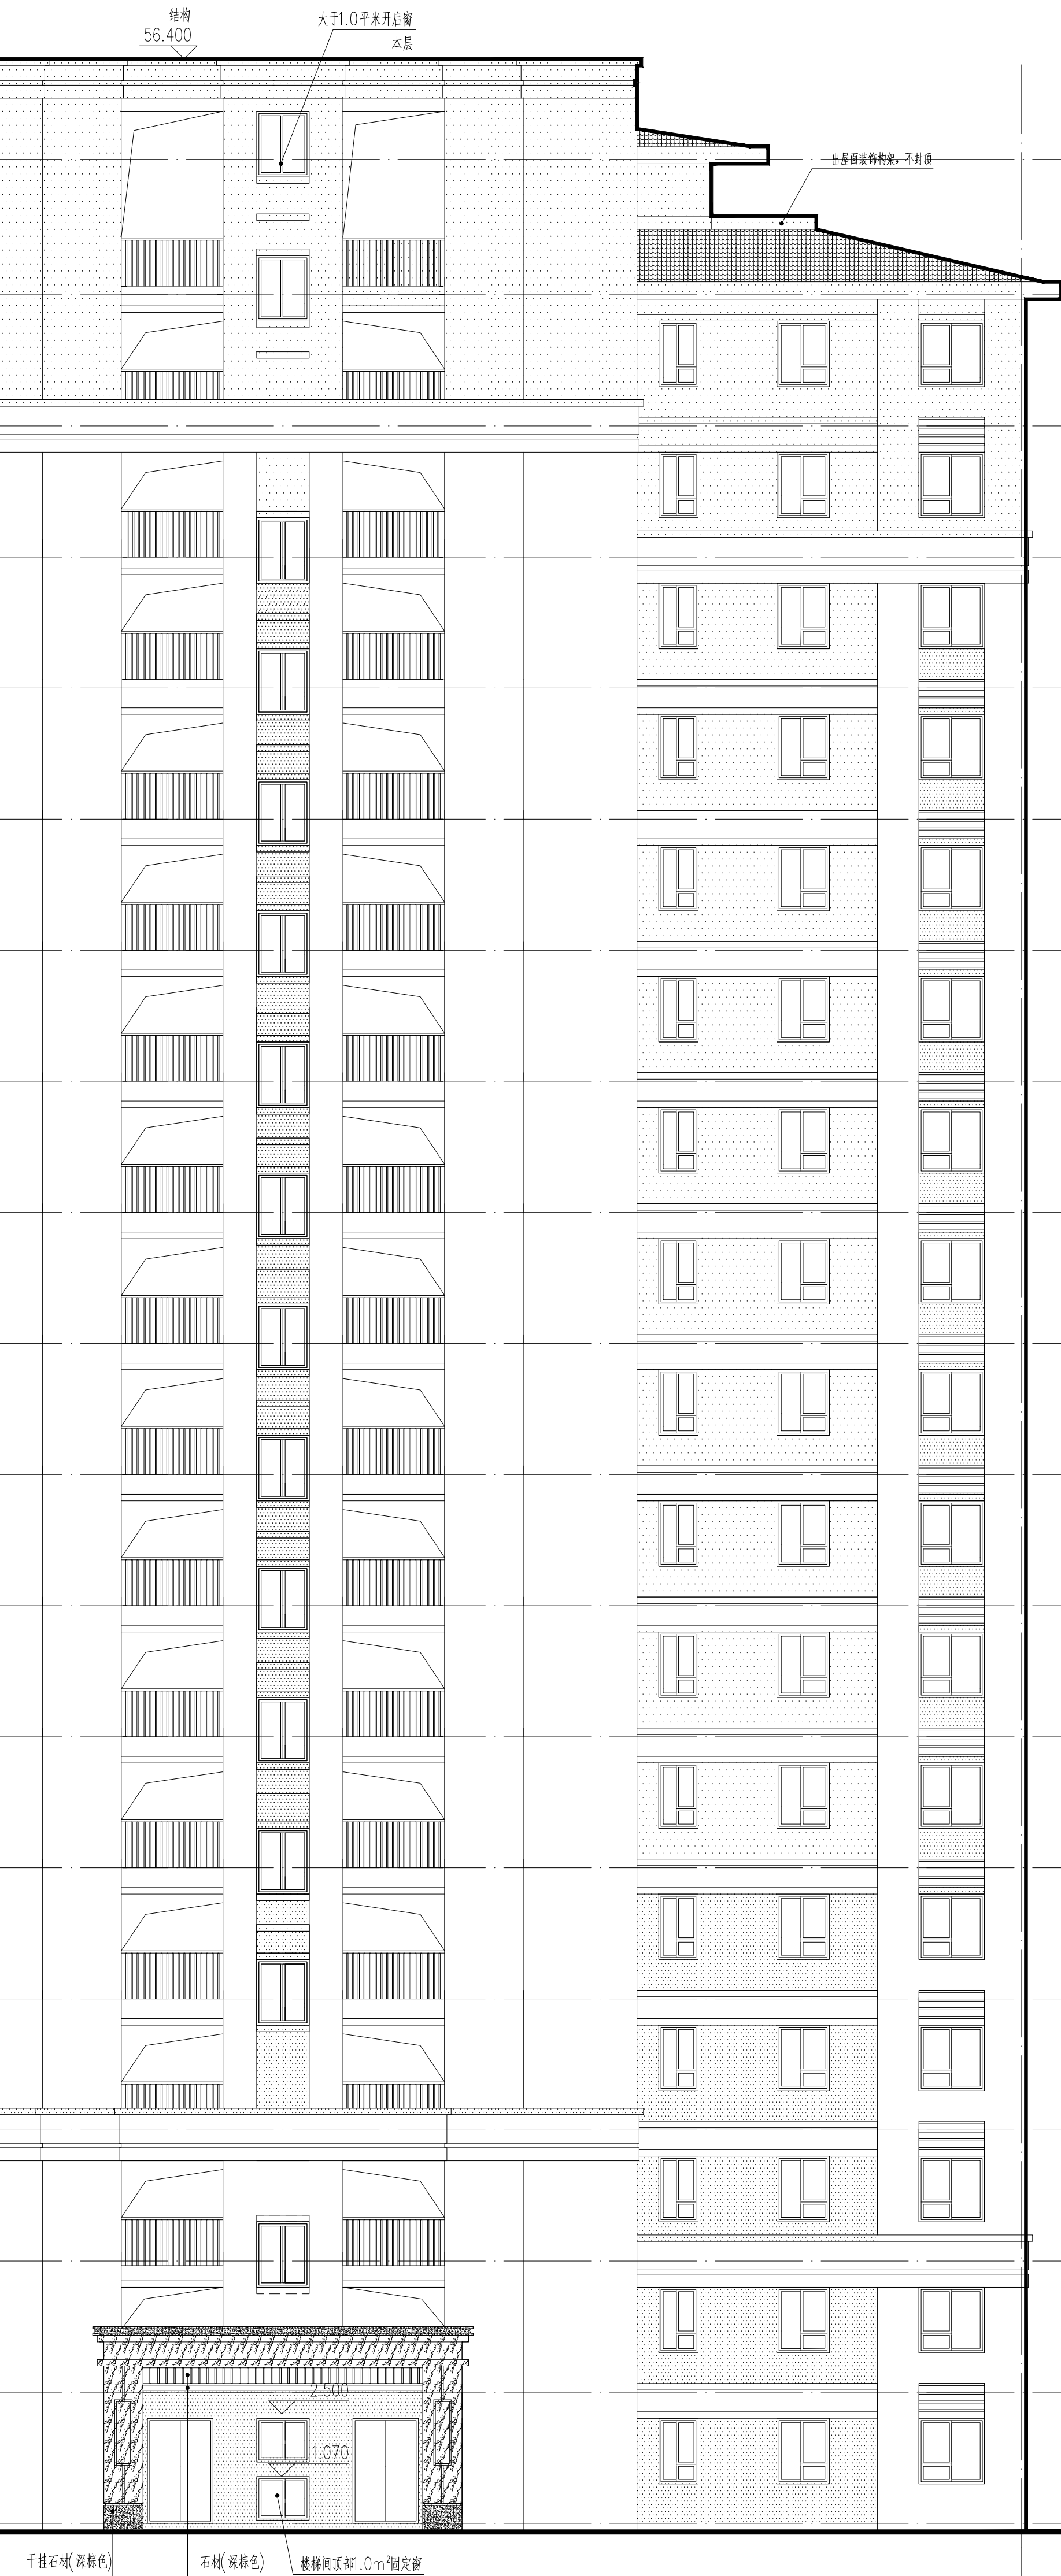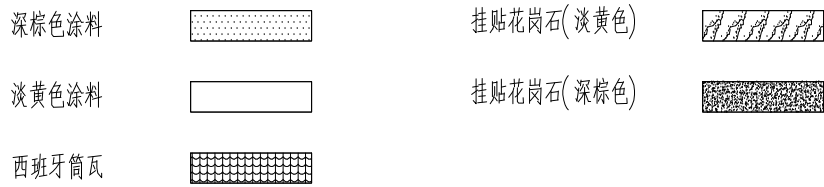

中外建华诚工程技术集团有限公司
 HCC Engineering Technology Group Co., Ltd.
 建筑工程甲级
 市政工程专业甲级
 风景园林专业甲级
 城乡规划编制甲级
 资质初甲字21110025

项目负责人 Item Prin	赵杰	谢剑英	丁琬	谢剑英	梁宇波	李力
专业负责人 Chief	沈剑英	丁琬	谢剑英	梁宇波	李力	
审定 Approved	沈剑英	丁琬	谢剑英	梁宇波	李力	
审核 Examined	沈剑英	丁琬	谢剑英	梁宇波	李力	
校对 Checked	沈剑英	丁琬	谢剑英	梁宇波	李力	
设计 Designed	沈剑英	丁琬	谢剑英	梁宇波	李力	

建设单位 Owner

太白县博达建设工程有限公司

工程名称	Project
太白县翠矶山拆迁安置项目（15亩地块）	

■	子项名称 Sub Item
■	图纸名称 Title

1#楼

④—①轴立面图

工程号 Pjt. No.	ZWJXJMWZ2030		
专业 Dept.	建筑	图号 Dwg. No.	建-13
比例 Scale	1:100	日期 Date	2022年07月

■ 会签	Joint Check up
总图	给排水
建筑	暖通
结构	电气

■ 备注

★本图纸的版权,属中外建华诚工程技术集团有限公司所有,不得用于本工程以外范围。
★本图纸需手签齐全方可用于施工。

■ 设计阶段

方案	初设	交通	园林	地震
人防	消防	报建	招标	施工

■ 单位出图章

单位出图章	Company Seal
-------	--------------



中外建华诚工程技术集团有限公司
HOCI Engineering Technology Group Co., Ltd.
建筑工程甲级 A111000085
市政行业专业甲级 A111000085
风景园林专项甲级 A111000085
城乡规划编制甲级 自资测甲字211110025

■ 签署

项目负责人	赵杰
专业负责人	沈剑英
审定	丁珑
审核	沈剑英
校对	梁宇波
设计	李力

■ 建设单位

建设单位 Owner
太白山通达城市建设工程有限公司

■ 工程名称

工程名称 Project
太白山翠砚山拆迁安置项目 (15亩地块)

■ 子项名称

子项名称 Sub Item
1#楼


■ 图纸名称

图纸名称 Title
⑨-⑨轴、①-⑨轴立面图

工程号	Pjt.No.	ZWJXAW2030
-----	---------	------------

专业	建筑	图号	建-14
----	----	----	------

比例	1:100	日期	2022年07月
----	-------	----	----------

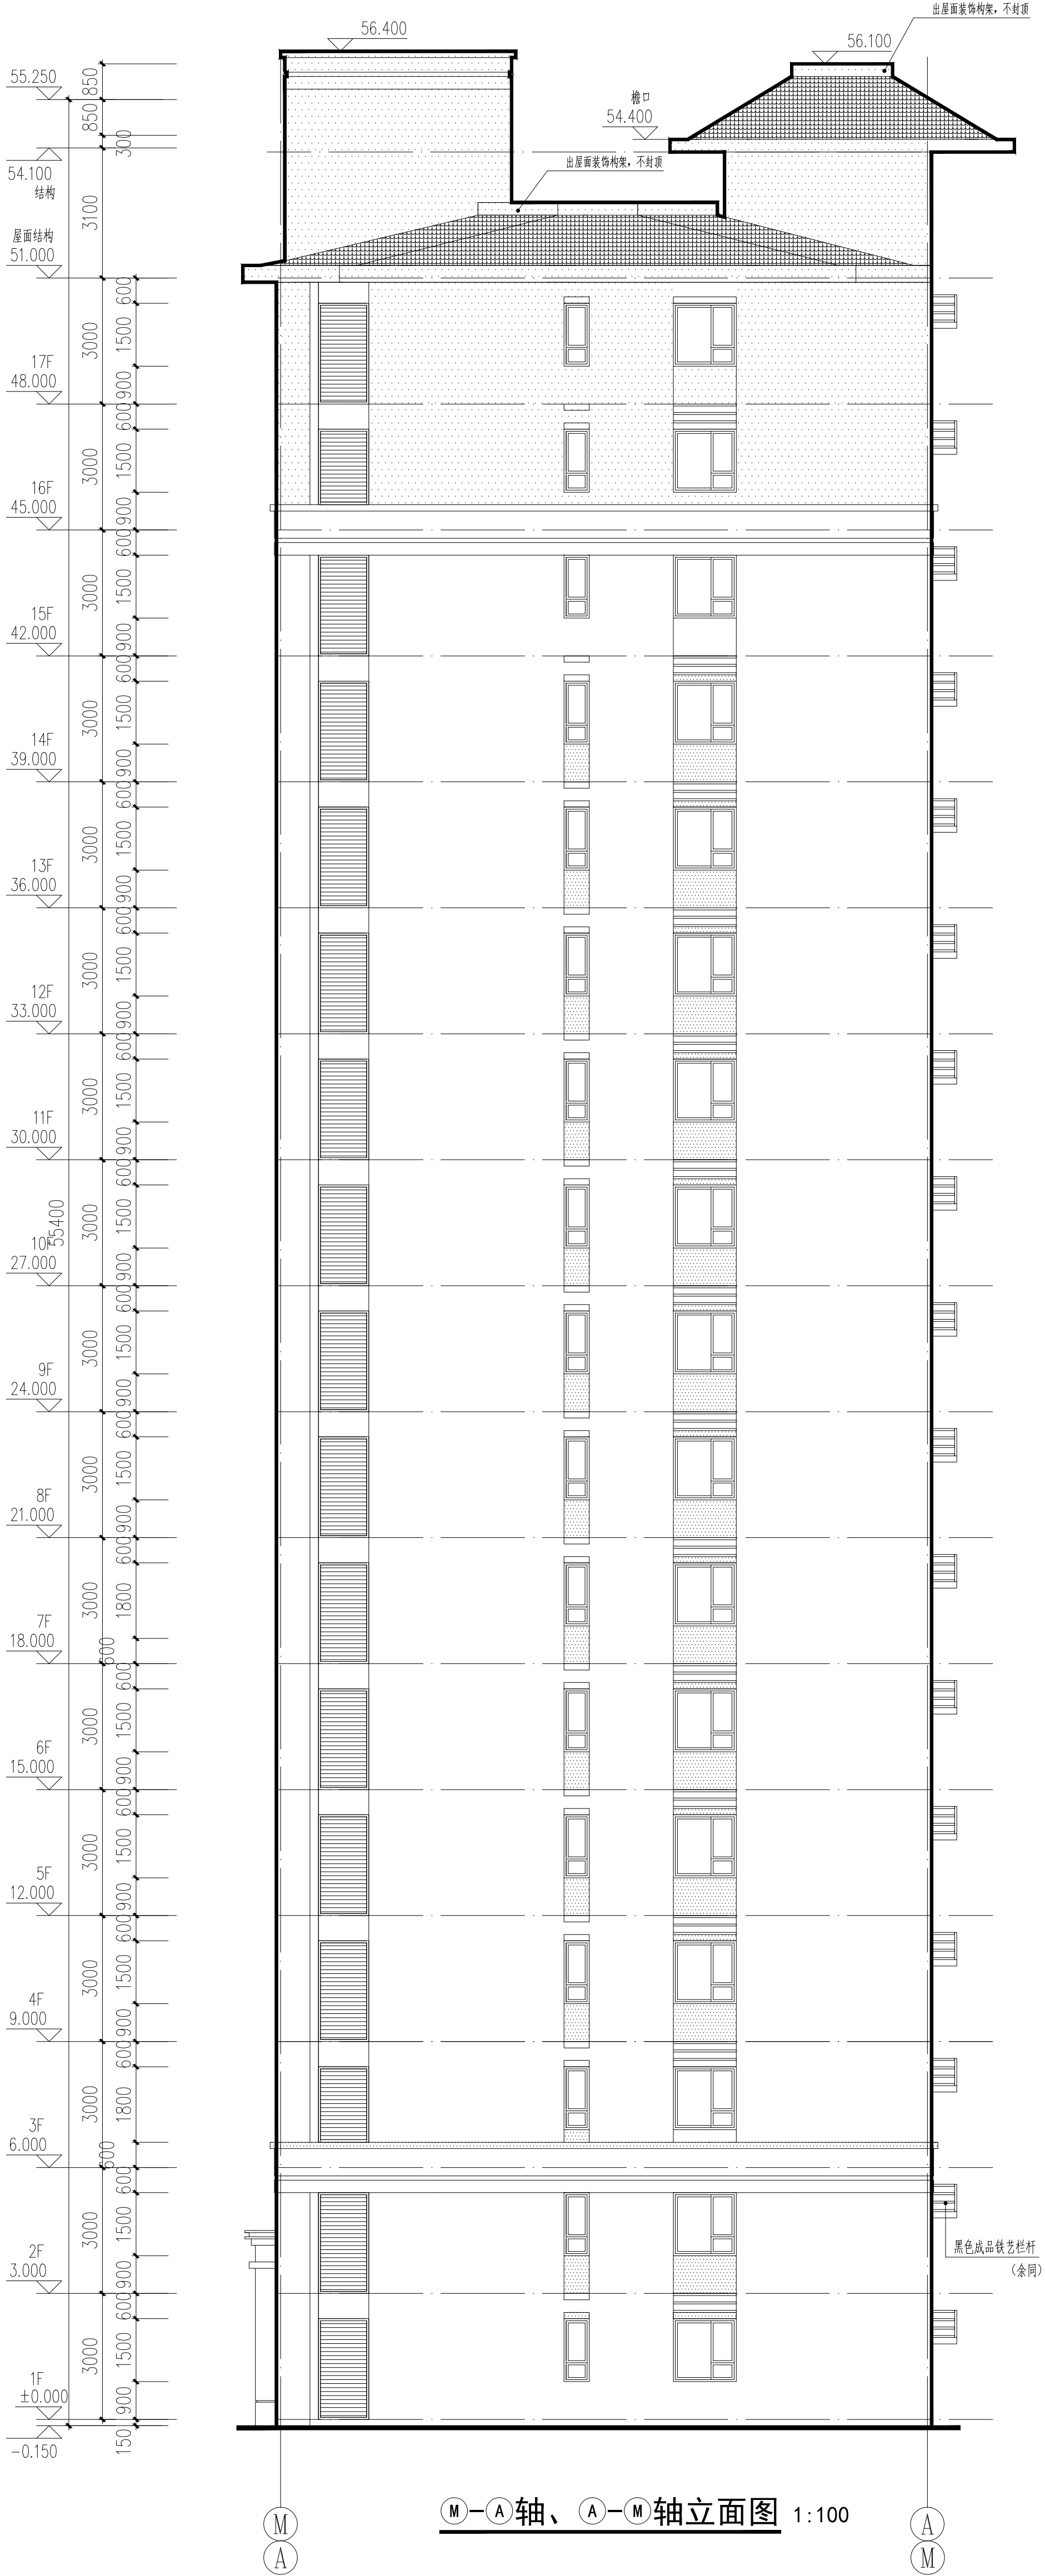



⑨-⑨轴、①-⑨轴立面图 1:100

深棕色涂料	
浅黄色涂料	
黑色成品铁艺栏杆	

(余同)

■ 会 签 Joint Check up			
总图		给排水	
建筑		暖通	
结构		电气	
■ 备 注 Notes			
◆本图纸版权归,属中外建华诚工程技术集团有限公司所有,不得用于本工程以外范围。 ◆本图纸需手签齐全方可用于施工。			
■ 设计阶段 Design Stage			
方案	初设	交通	园林
			地震
人防	消防	暖通	招标
			施工
■ 单位出图章 Company Seal			
中外建华诚工程技术集团有限公司 HCJ Engineering Technology Group Co., Ltd. 建筑工程甲级 A111000085 市政行业专业甲级 A111000085 风景园林专项甲级 A111000085 城乡规划编制甲级 自设制甲字21110025			
■ 签 署 Signature			
项目负责人	赵 杰		
专业负责人	沈剑英	沈剑英	
审 定	丁 瑾	丁 瑾	
审 核	沈剑英	沈剑英	
校 对	梁宇波	梁宇波	
设 计	李 力	李 力	
■ 建设单位 Owner			
太白县博达城市建设工程有限公司			
■ 工程名称 Project			
太白县翠华山拆迁安置项目（15亩地块）			
■ 子项名称 Sub Item			
1#楼			
■ 图纸名称 Title			
1-1剖面图			
工程号	ZM/JX/NJ22030		
专业	建筑	图号	建-15
比 例	1:100	日期	2022年07月

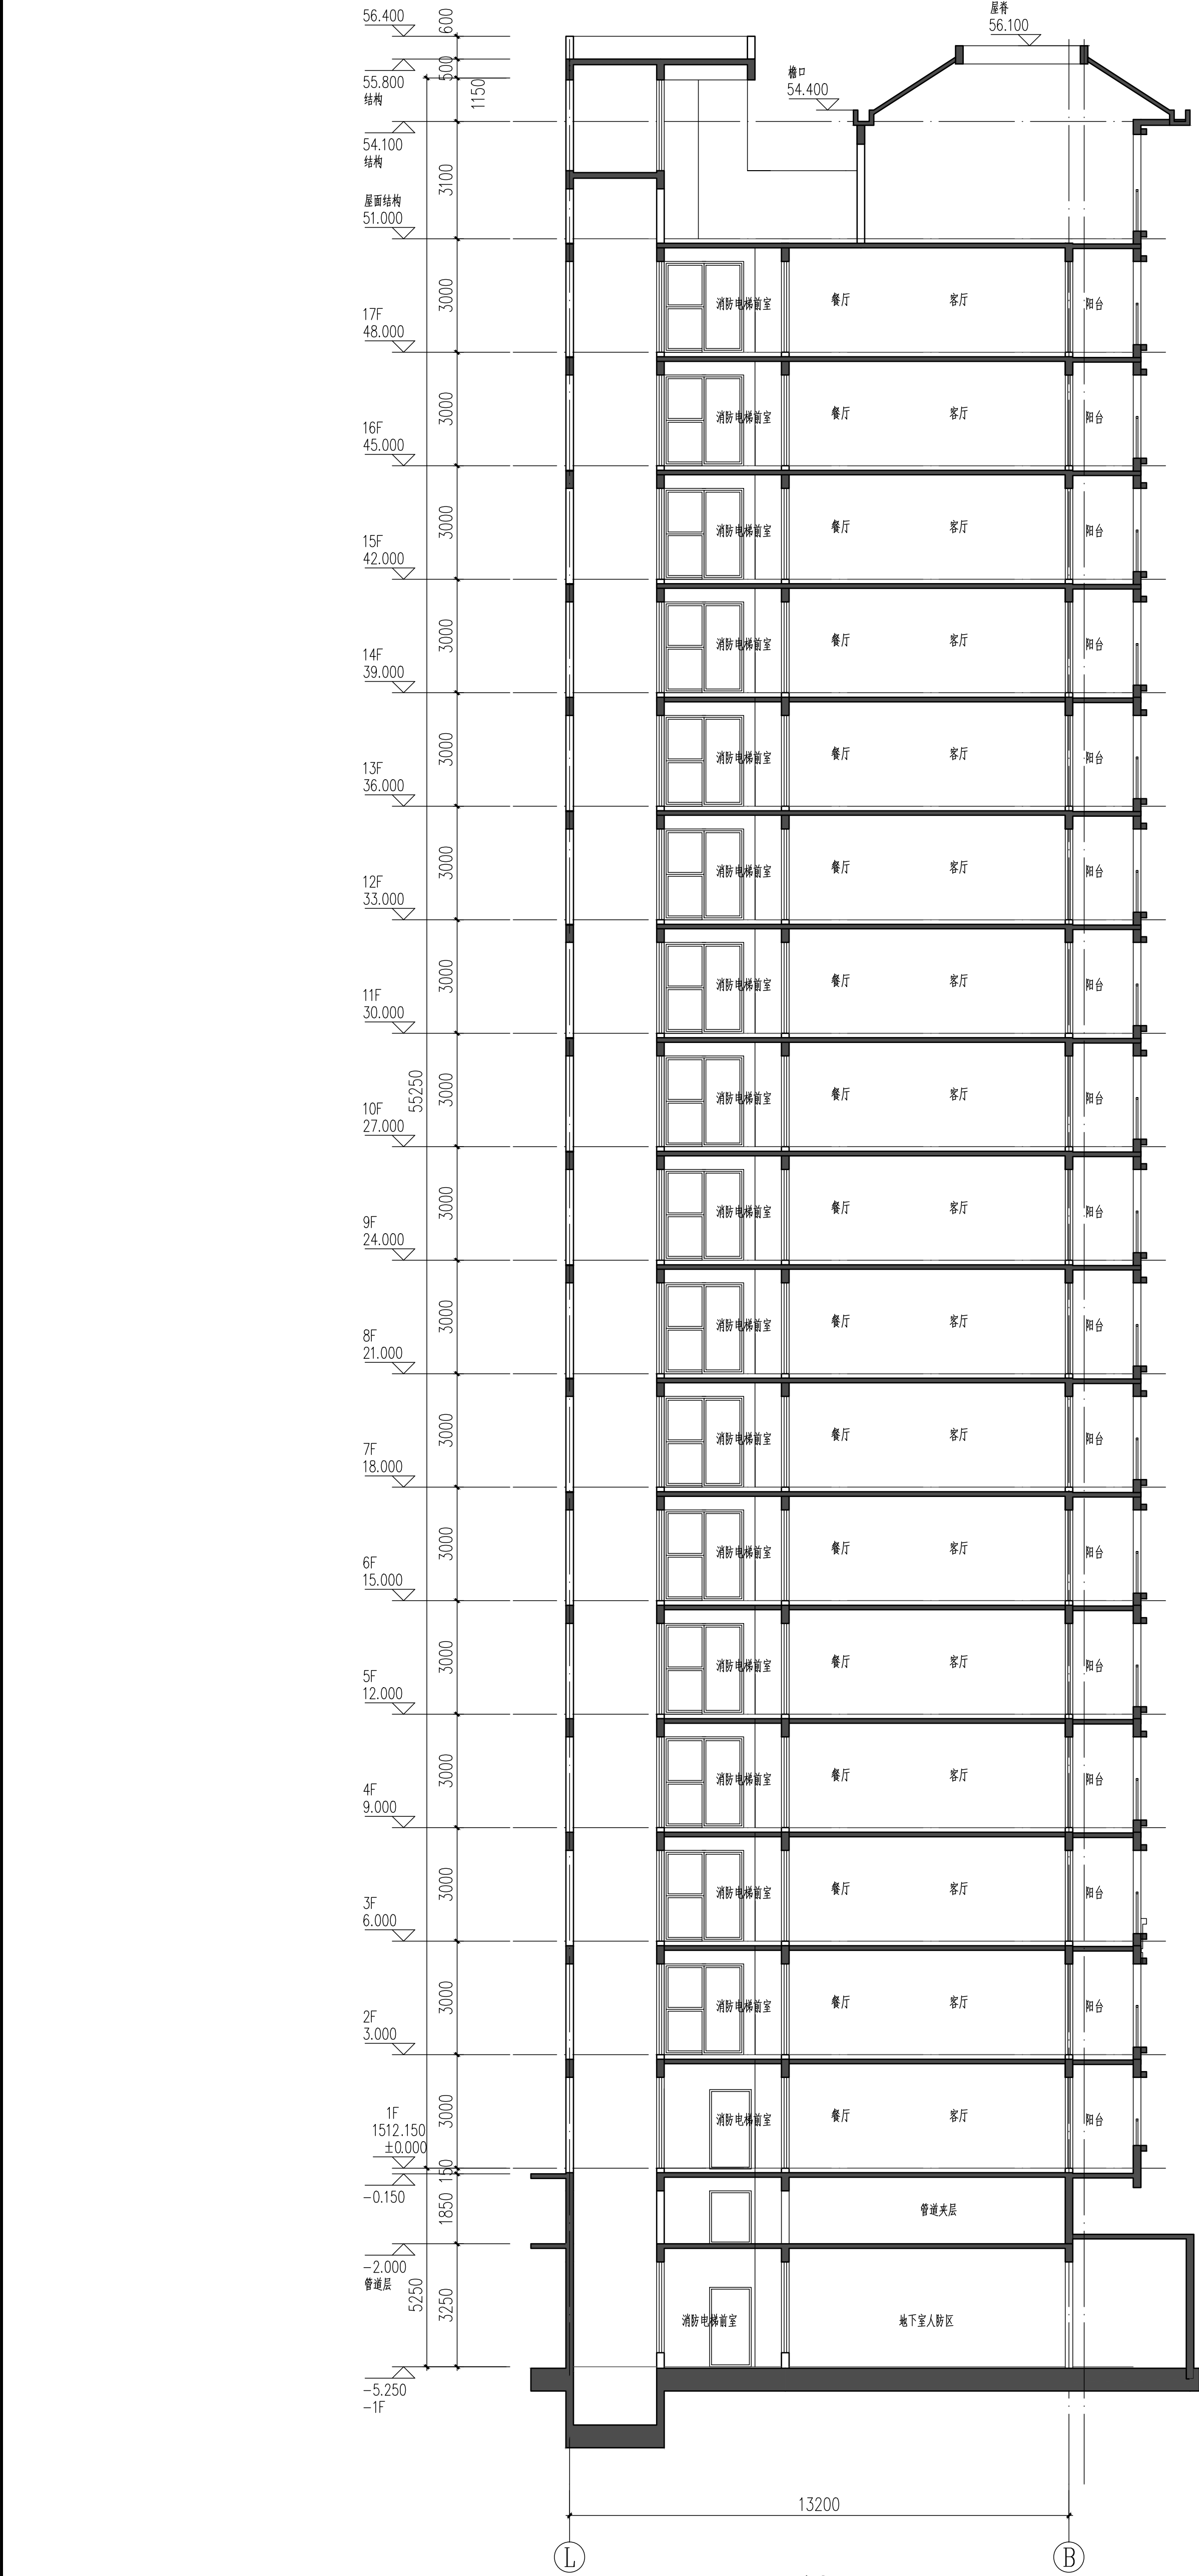

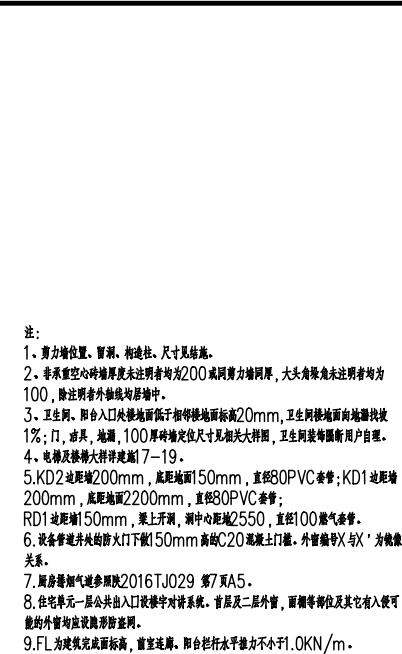[illegible]

钢筋混凝土墙:	
非承重墙体:	
构造柱:	
保温板线脚:	
外墙保温板:	

■ 会 签 Joint Check up			
总图		给排水	
建筑		暖通	
结构		电气	

■ 备 注 Notes

◆ 本图纸的版权,属中外建华诚工程技术集团有限公司所有,不得用于本工程以外范围。

◆ 本图纸需手续齐全方可用于施工。

■ 设计阶段 Design Stage

方案	初设	交通	园林	地震
人防	消防	报建	招标	施工

■ 单位出图章 Company Seal

中外建华诚工程技术集团有限公司
HCEC Engineering Technology Group Co., Ltd.

建筑工程甲级	A111000085
市政行业专业甲级	A111000085
风景园林专项甲级	A111000085
城乡规划编制甲级	自资规甲字21110025

■ 簽 署 Signature

项目负责人 Item Prin	赵 杰	
专业负责人 Chief	沈剑英	
审 定 Approved	丁 珝	
审 核 Examined	沈剑英	
校 对 Checked	梁宇波	
设 计 Designed	李 力	

■ 建设单位 Owner

太白县博达城市建设工程有限公司

■ 工程名称 Project

太白县翠华山拆迁安置项目 (15市地块)

■ 子孫の物

[illegible]




[illegible]

标准层放大平面图

工井号 Pjt. No.	ZWJXAW22030
-----------------	-------------

Dept.	建 筑	Dwg. No.	建-16
-------	-----	----------	------

Scale	1:50	Date	2022-07-01
-------	------	------	------------

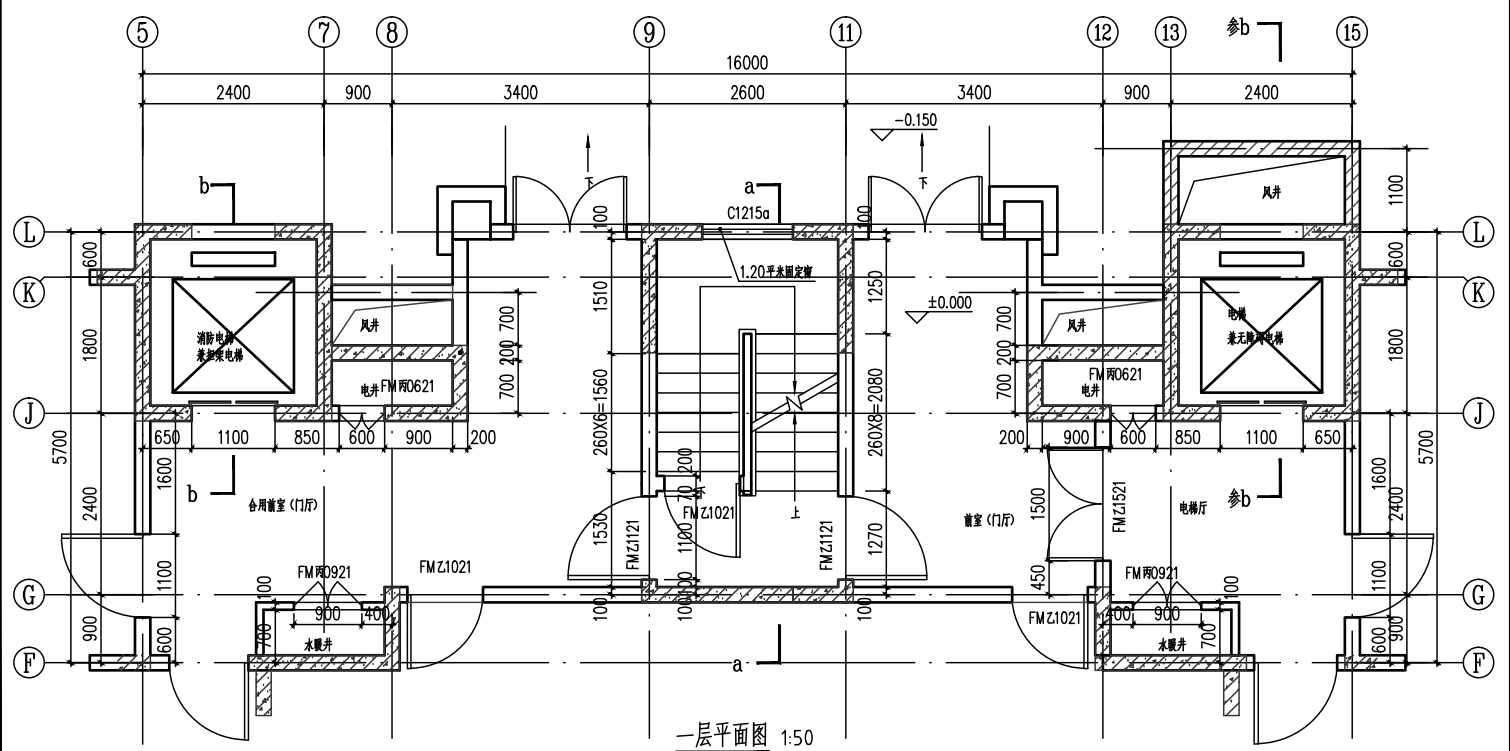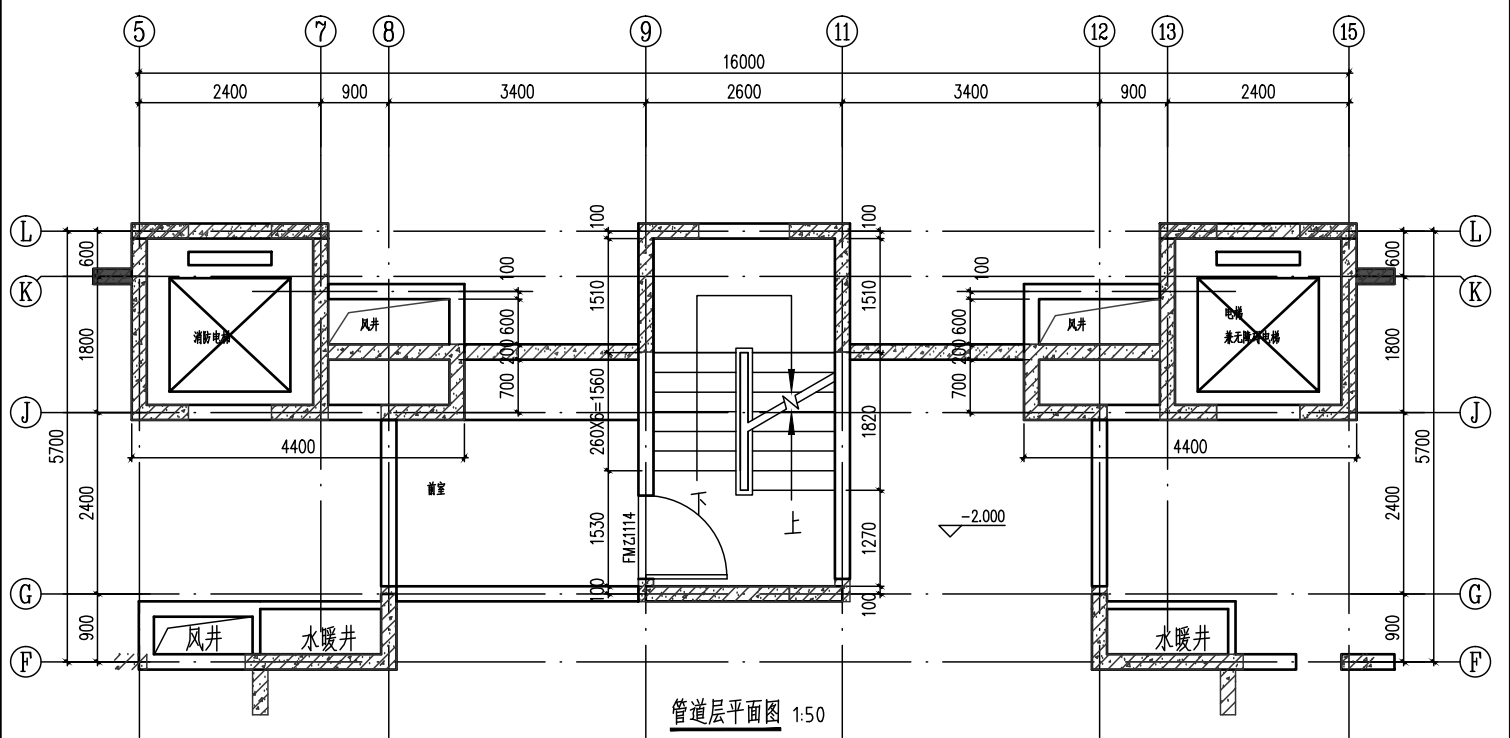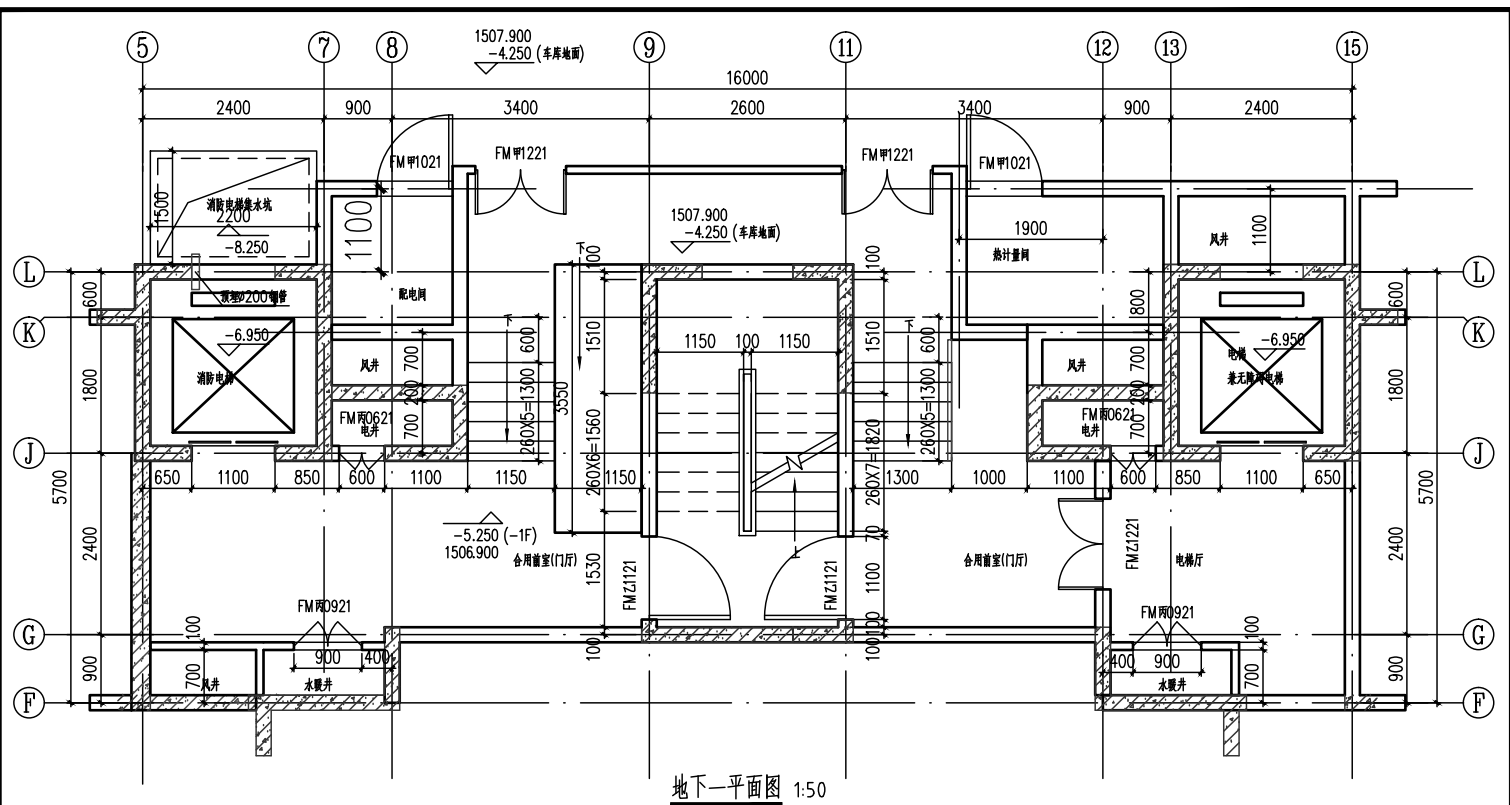

■ 会 签 Joint Check up			
总图		给排水	
建筑		暖通	
结构		电气	

■ 备注 Notes

参本图纸的版权,属中外建华建筑工程集团有限公司
所有,不得用于本工程以外范围。
参本图纸需手续齐全方可用于施工。



■ 设计阶段 Design Stage				
方案	初设	交通	园林	地震
人防	消防	景观	招标	施工

■ 平山田屋 平山田屋 平山田屋

中外建华诚工程技术集团有限公司
 HCC Engineering Technology Group Co., Ltd.
 建筑工程甲级
 市政行业专项甲级
 风景园林专项甲级
 城乡规划编制甲级
 A111000085
 A111000085
 A111000085
 A111000085
 自资执甲字21110025

项目发起人 James Prin 专业负责人 Gale	赵杰	胡英
审定 Approval	丁瑾	王瑞
审核 Reviewed	沈剑英	胡英
校对 Checked	梁宇波	莫晓
设计 Designed	李力	胡
建设单位 Owner		

大白县博达城市建设工程有限公司				
■ 工程名称 Project				
大白县梁家山拆迁安置项目（15亩地块）				
■ 子项名称 Sub Item				
1#楼				
■ 图纸名称 Title				
交通核大样				
工程号 Proj. No.	ZNXXAMZ2030	图号 Fig. No.	建-17	比例 Scale
1:50		日期 Date	2022年07月	

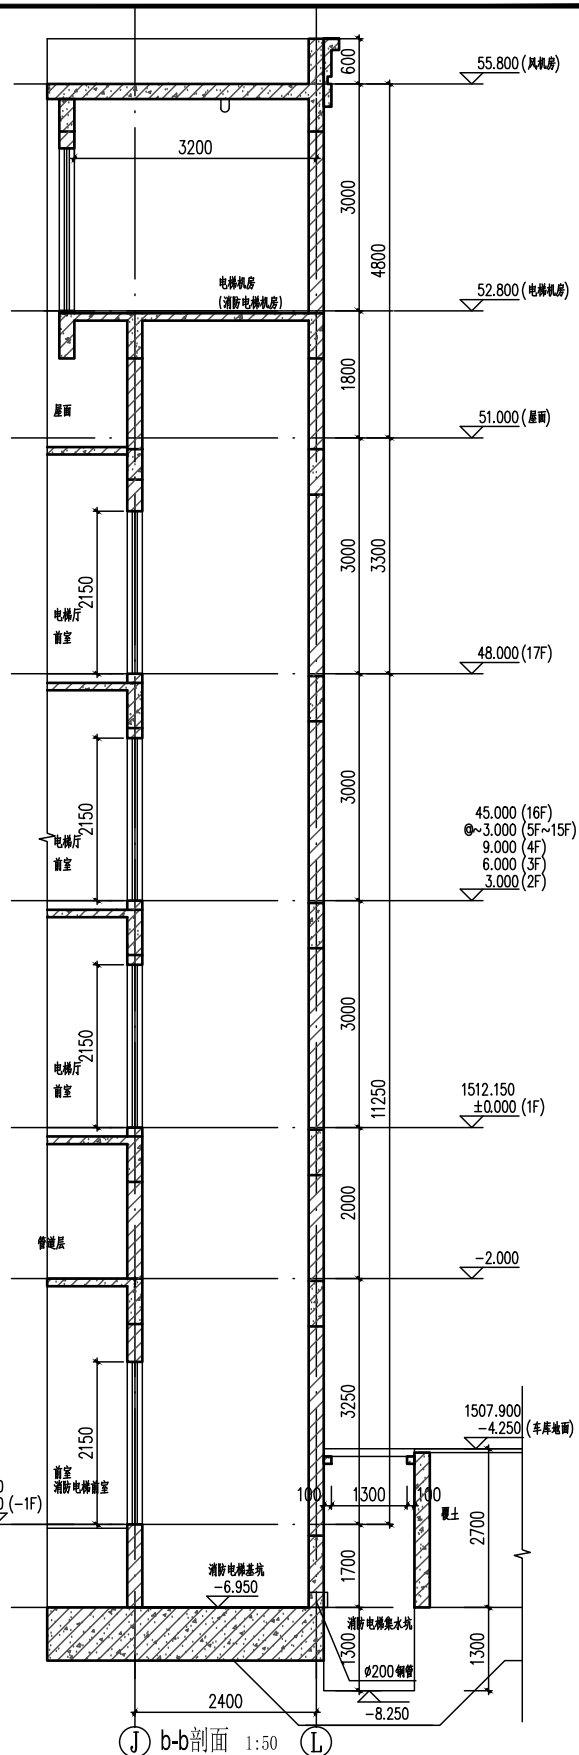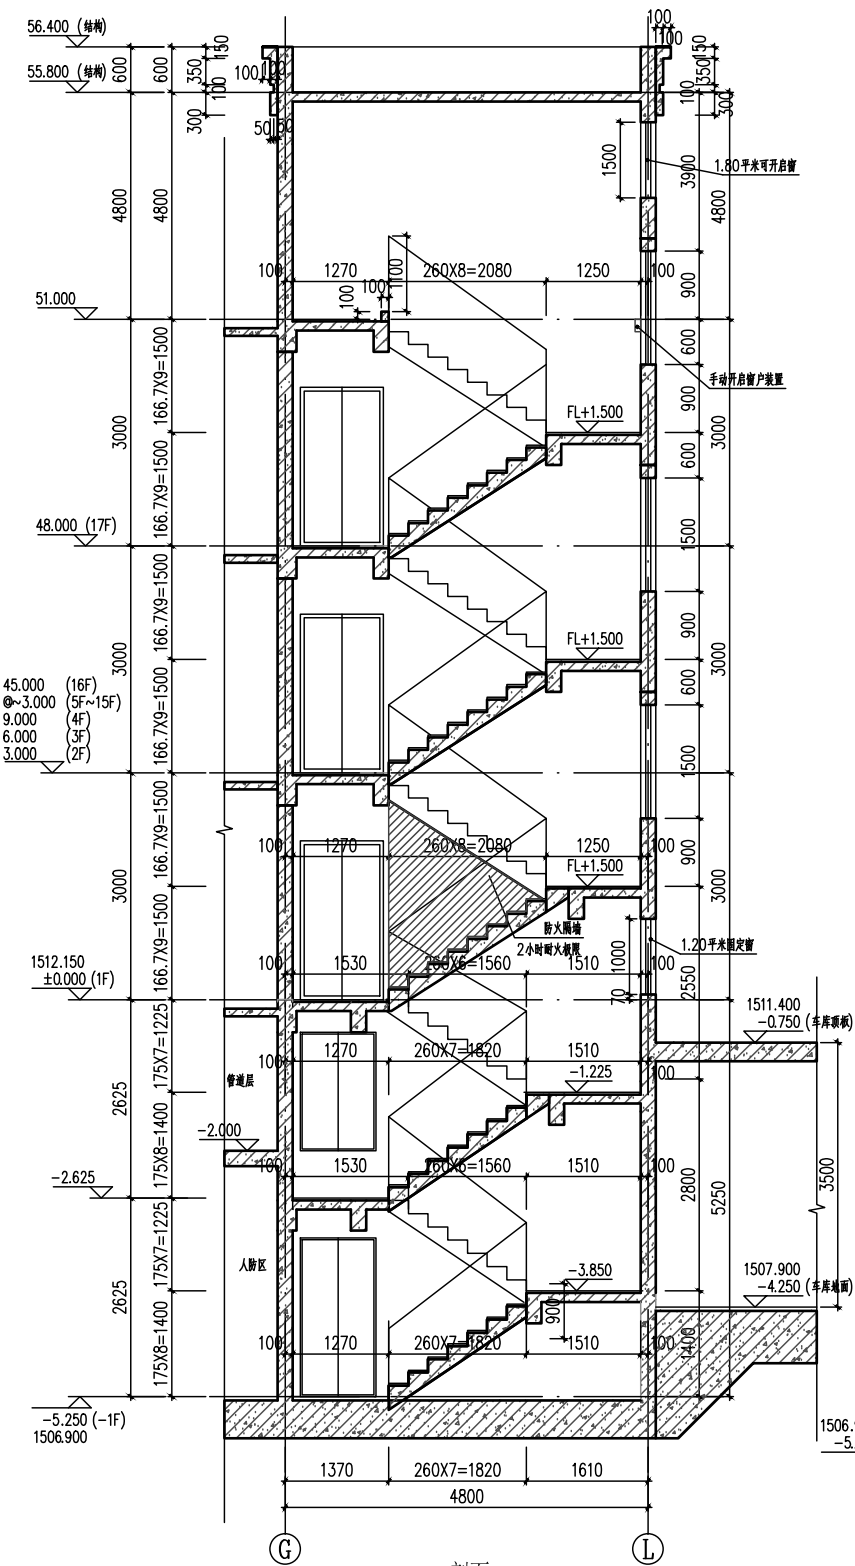

楼梯说明: 1、楼梯栏杆采用不锈钢栏杆, 做法见陕09J08 $\left(\frac{B2}{48}\right)$
高度900mm, 栏杆竖向杆件间净距为110mm。
2、楼梯踏步防滑条见陕09J08 $\left(\frac{1}{75}\right)$
3、栏杆预埋铁件做法见陕09J08 $\left(\frac{M1}{27}\right)$

电梯说明: 1、电梯类型见建筑设计总说明电梯选型表, 电梯井道、底坑在施工前须经仔细核对厂家样本核对无误后方可施工。
2、本图仅供甲方订货使用, 电梯井壁、井底、机房楼面与墙面上预埋件及预留孔, 由甲方最终确定的厂家负责, 结合厂家提供资料配合施工。
3、电梯井道内贴附声毡, 在导轨与井壁之间设置减震垫。



■ 会 签 Joint Check up		给排水		
总图		暖通		
建筑		电气		
结构				
■ 备 注 Notes				
本图纸的版权、属中外建华诚工程技术集团有限公司所有，不得用于本工程以外范围。 本图纸纸样手稿并盖方可用于施工。				
■ 设计阶段 Design Stage				
方案	初设	交图	园林	地质
人防	消防	招建	招标	施工
■ 单位出图章 Company Seal				





中外建华诚工程技术集团有限公司
 HC21 Engineering Technology Group Co., Ltd.
 建筑工程甲级
 市政行业专业甲级
 风景园林专项甲级
 城乡规划编制甲级

A111000085
 A111000085
 A111000085
 自签署甲字211101025


■ 签 署 Signatures	
项目负责人 专业负责人 审 定 审 核 校 对 校 对 设计 Design	赵 杰 沈剑英 丁 瑾 沈剑英 梁宇波 李 力
■ 建设单位 Owner	
大白县博达城市建设工程有限公司	
■ 工程名称 Project	
大白县翠机山拆迁安置项目 (15亩地块)	
■ 子项名称 Sub Item	
1#楼	
■ 图纸名称 Title	
交通核大样	
工程号 File No.	ZNJKJAW2030
专业 Discipline	建筑
比例 Scale	1:50
图号 Fig. No.	建-19
日期 Date	2022年07月

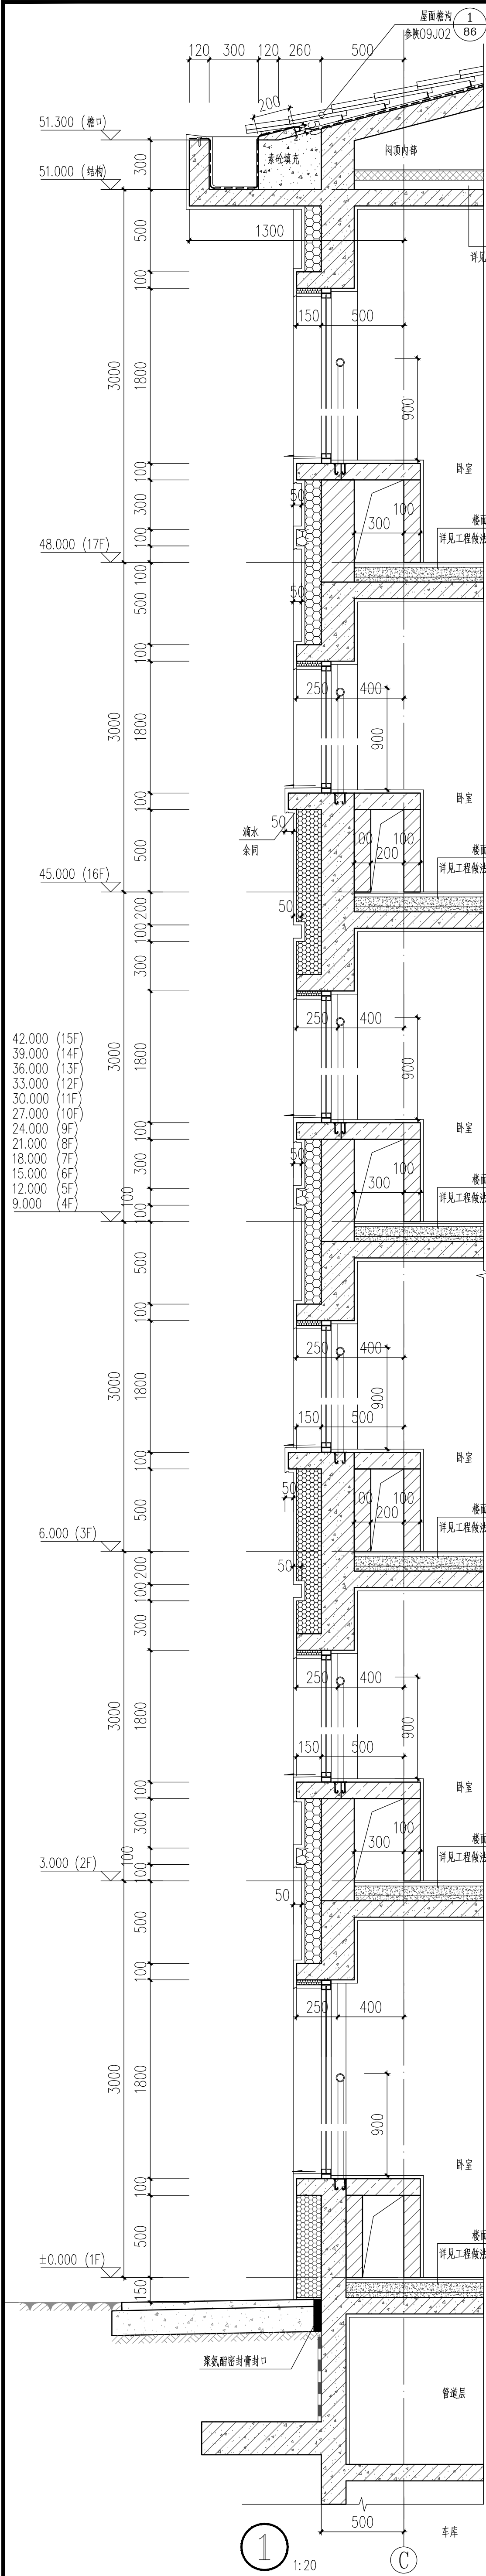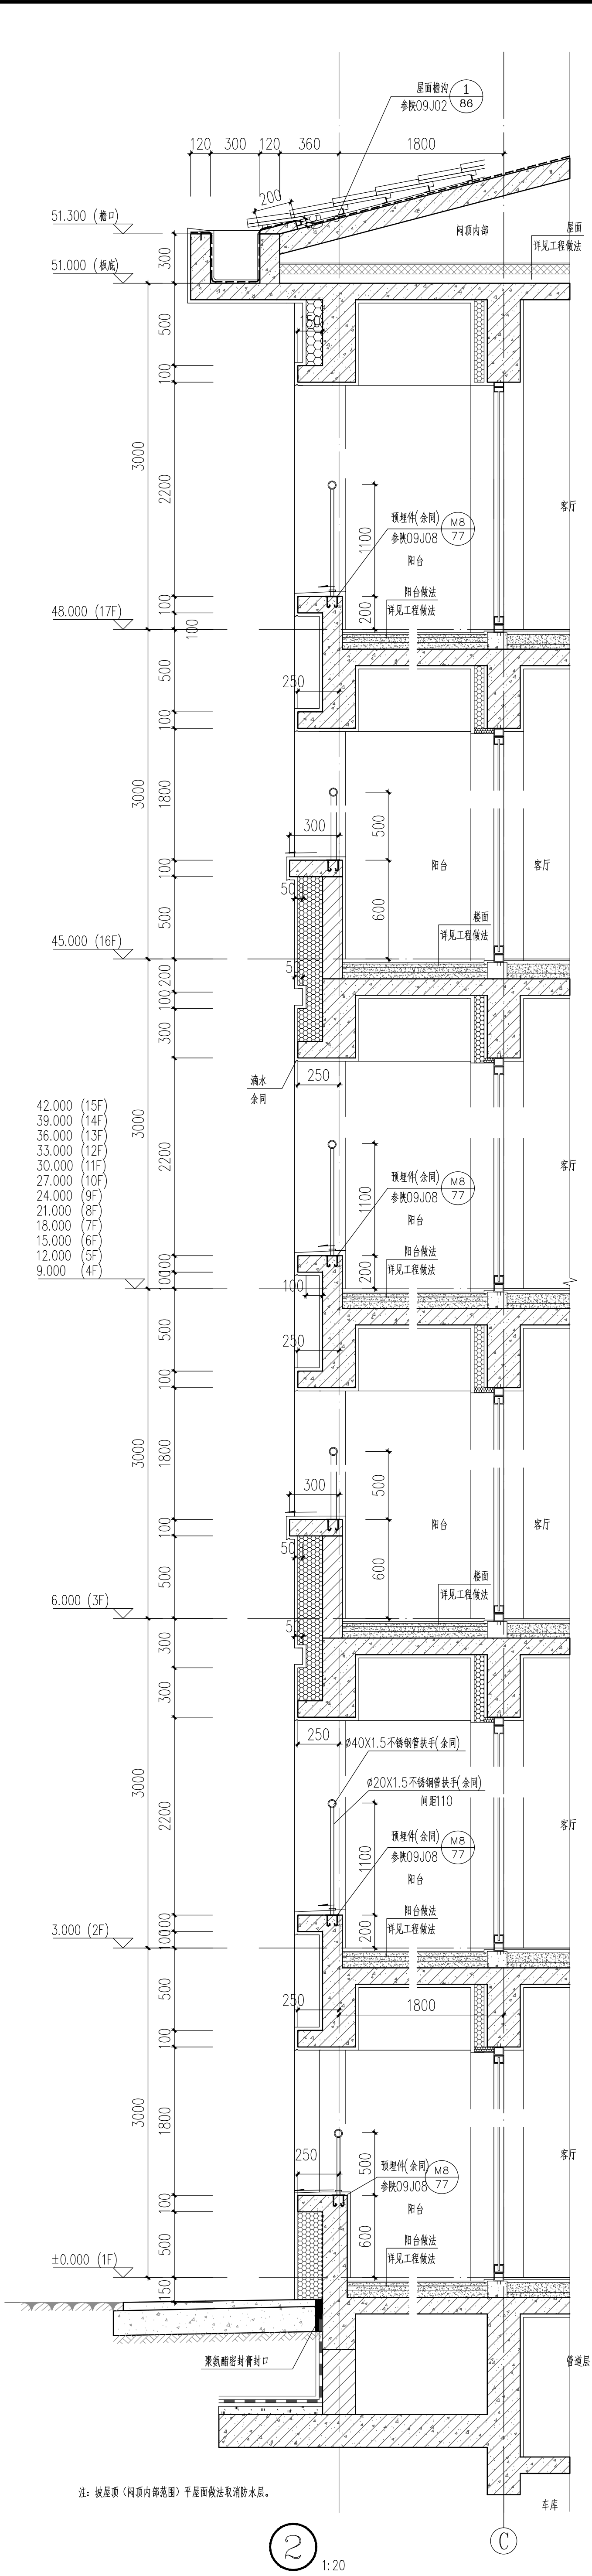


会签 Joint Check up		给排水	
总图		暖通	
建筑		电气	
结构			
备注 Notes			
★ 本图纸版权归“中外建华诚工程技术有限公司”所有，不得用于本工程以外范围。 ★ 本图纸审核签字后方可用于施工。			
设计阶段 Design Stage			
方案	初设	交通	园林
人防	消防	报建	招标
单位出图章 Company Seal			
中外建华诚工程技术有限公司 HCCJ Engineering Technology Group Co., Ltd. 建筑工程甲级 市政行业专业甲级 风景园林专项甲级 资质证书编号：A1111000085 A1111000085 A1111000085 资质编号：211110025			
签署 Signature			
项目负责人 Team Prin. Chief	赵杰	沈剑英	沈剑英
审定 Approved	丁流	沈剑英	沈剑英
审核 Examined	沈剑英	梁宇波	梁宇波
校对 Checked	李力		
设计 Designed			
建设单位 Owner			
大白县博达城市建设工程有限公司			
工程名称 Project			
太白县翠华山拆迁安置项目（15亩地块）			
子项名称 Sub Item			
1#楼			
图纸名称 Title			
墙身详图一			
工程号 Draw No.	ZMJXWZ030		
专业 Dept.	建筑	图号 Draw No.	建-20
比例 Scale	1:20	日期 Date	2022年07月

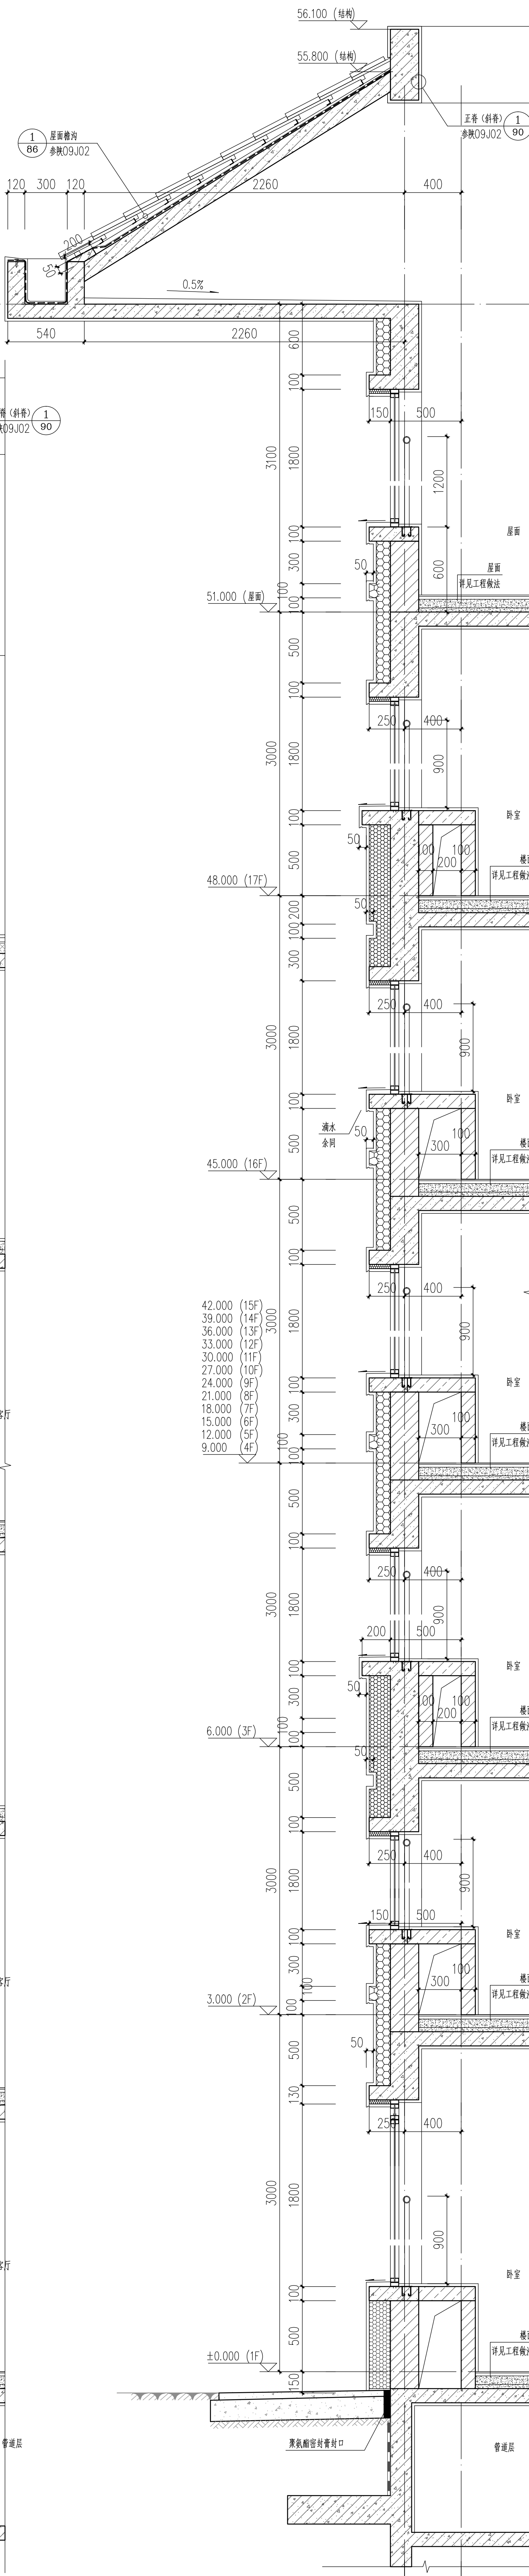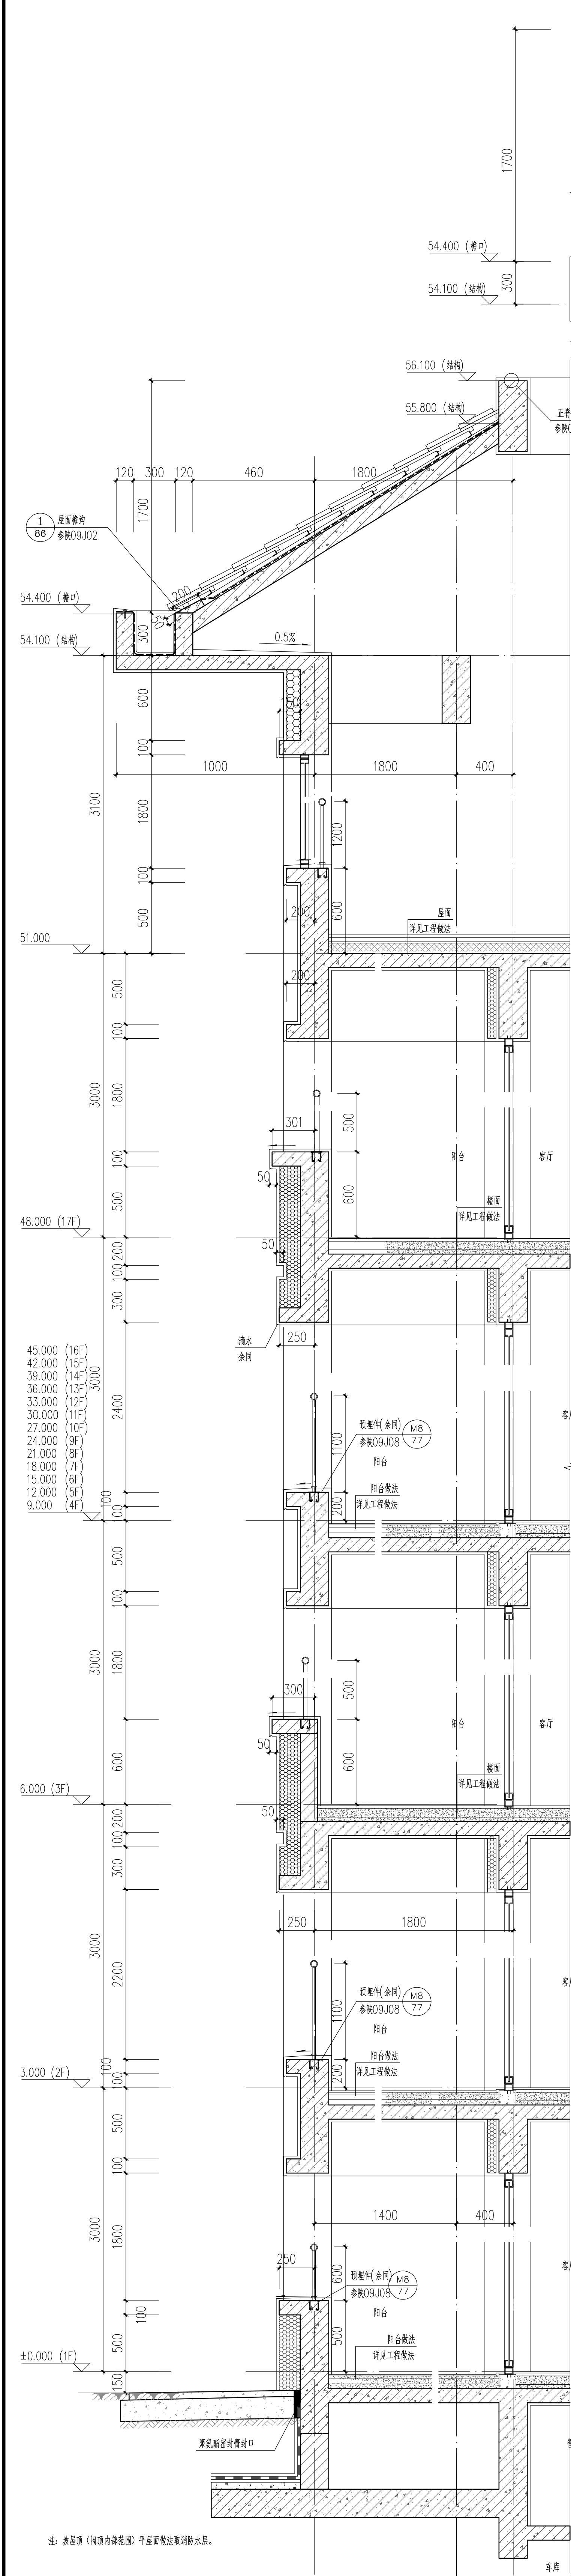


■ 会 章 Joint Check up		给排水		暖通		电气			
总图		给排水		暖通		电气			
建筑									
结构									
■ 备 注 Notes									
* 本图纸的版次、属中建华城工程技术集团有限公司所有，不得用于本工程以外范围。 * 本图必需手签齐全方可用于施工。									
■ 设计阶段 Design Stage									
方案		初设		交通		园林		地震	
人防		消防		报建		招标		施工	
■ 单位出图章 Company Seal									
									
中外建华城工程技术集团有限公司 HCCI Engineering Technology Group Co., Ltd. 建筑工程专业 市政行业专业甲级 风景园林专业甲级 城乡规划编制甲级									
自资郑甲字21110025									
■ 签 署 Signature									
项目负责人		赵 杰							
专业负责人		沈剑英		沈剑英					
专 名		丁 瑾		丁瑾					
审 核		沈剑英		丁瑾					
校 对		梁宇波		梁宇波					
设 计		李 力		李力					
Best signed									
■ 建设单位 Owner									
本项目建设单位：城市建设工程有限公司									
■ 工程名称 Project									
太白居翠枫山拆迁安置项目（15亩地块）									
■ 子项名称 Sub Item									
1#楼									
■ 图纸名称 Title									
墙身详图二									
工程号 Proj. No.		ZKJAM22030		图 号 Draw. No.		建 21			
专 业 Dept.		建 筑		日 期 Date		2022年07月			
比 例 Scale		1:20							

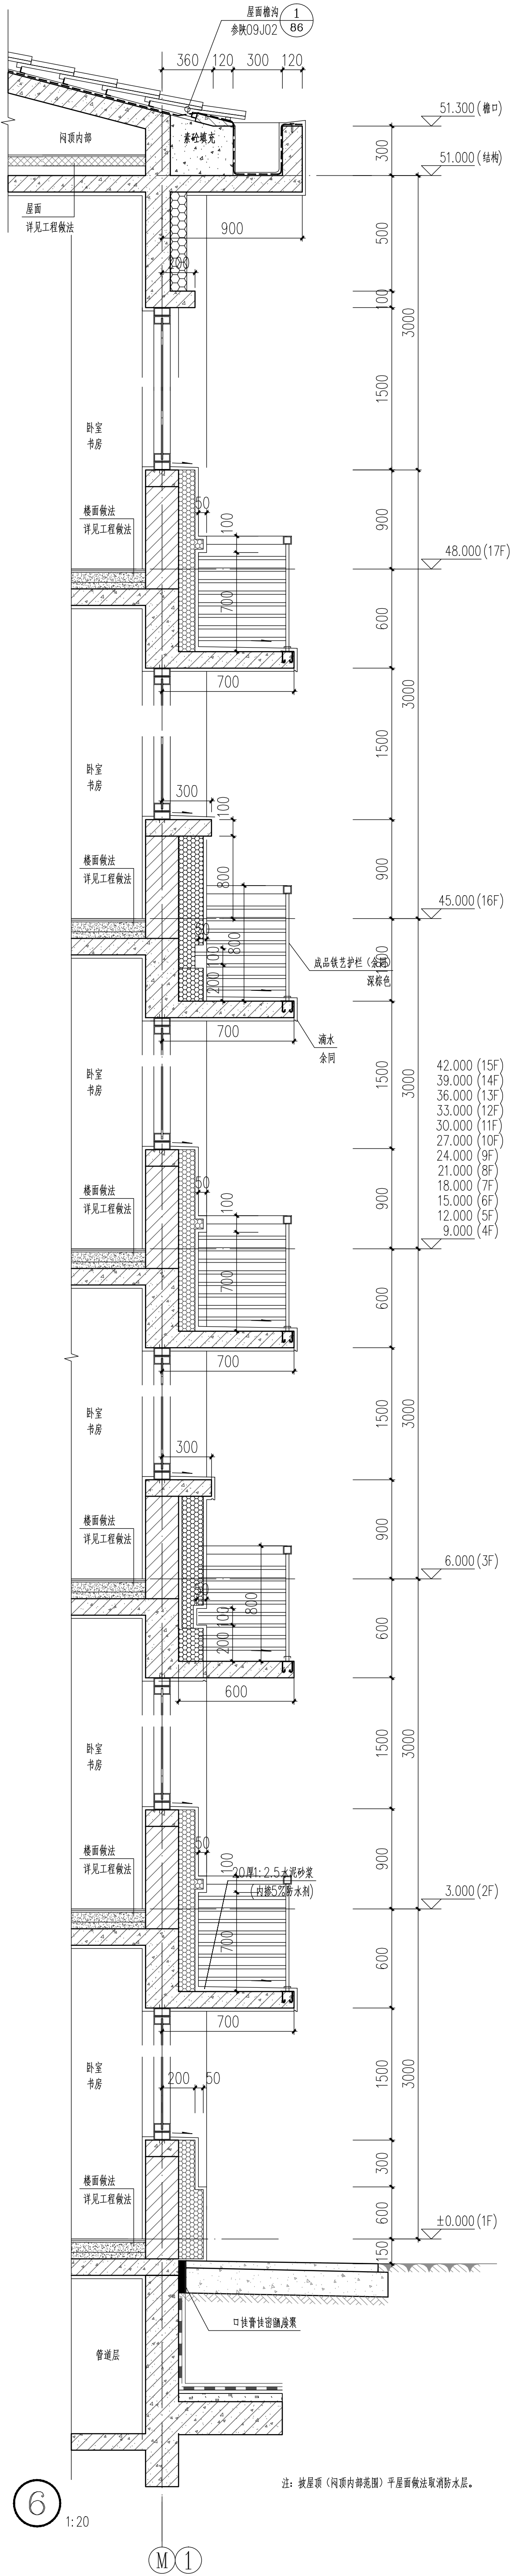


注：坡屋顶（闷顶内部范围）平屋面做法取消防水层。

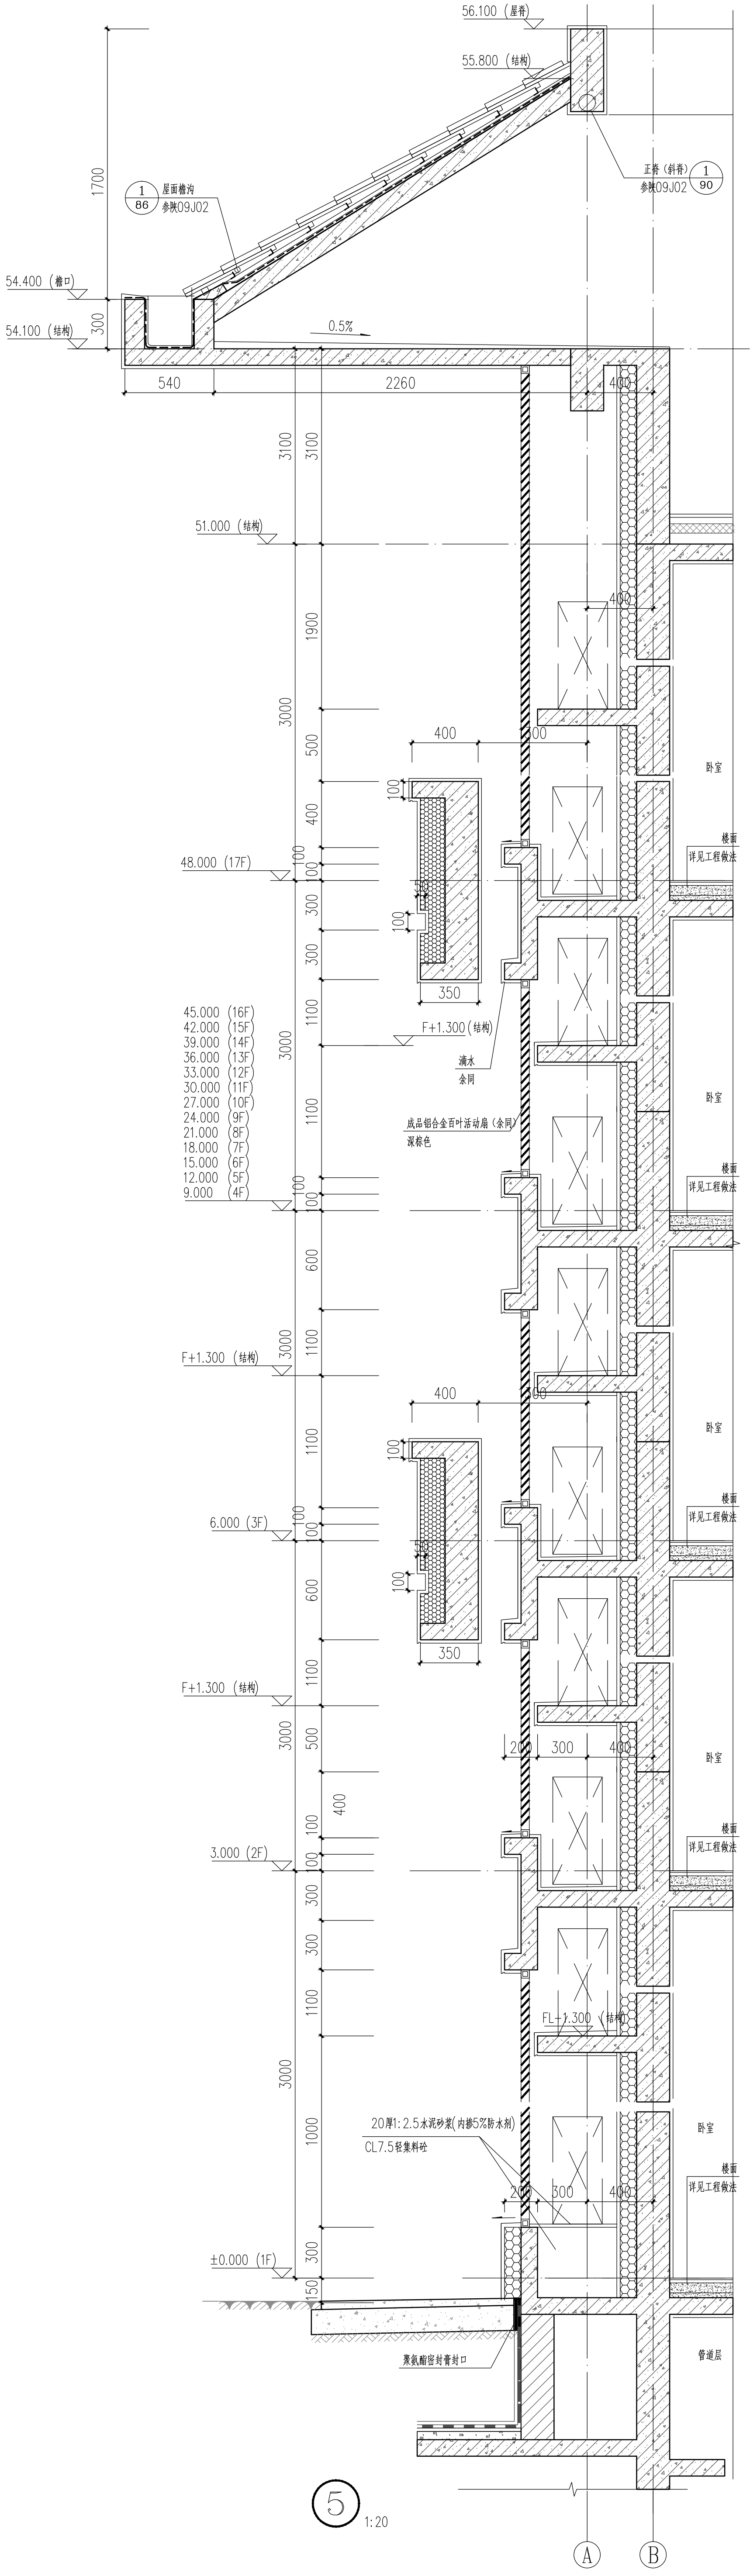


会签 Joint Check up		给排水	暖通	电气
总图				
建筑				
结构				
备注 Notes				
★本图纸的版权、属中外建华城工程技术有限公司所有，不得用于本工程以外范围。				
★本图纸经手接洽全方可用于施工。				
设计阶段 Design Stage				
方案	初设	交通	园林	地震
人防	消防	报建	招标	施工
单位出图章 Company Seal				
中外建华城工程技术有限公司 HCC Engineering Technology Group Co., Ltd. 建筑工程甲级 A111000085 风景园林专业甲级 A111000085 城乡规划编制甲级 自资规甲字第21110025				
签署 Signature				
项目负责人 Item Prin	赵杰	沈剑英	沈剑英	沈剑英
专业负责人	沈剑英	沈剑英	沈剑英	沈剑英
审定	丁璇	沈剑英	沈剑英	沈剑英
审核	沈剑英	沈剑英	沈剑英	沈剑英
校核	梁宇波	梁宇波	梁宇波	梁宇波
设计	李力	李力	李力	李力
建设单位 Owner				
太白县博达城市建设工程有限公司				
工程名称 Project				
太白县梁家山拆迁安置项目（15亩地块）				
子项名称 Sub Item				
1#楼				
图纸名称 Title				
墙身详图三				
工程号 Eng. No.	ZMJAM2030			
专业 Dept.	建筑	图号 Dwg. No.	建-22	
比例 Scale	1:20	日期 Date	2022年07月	

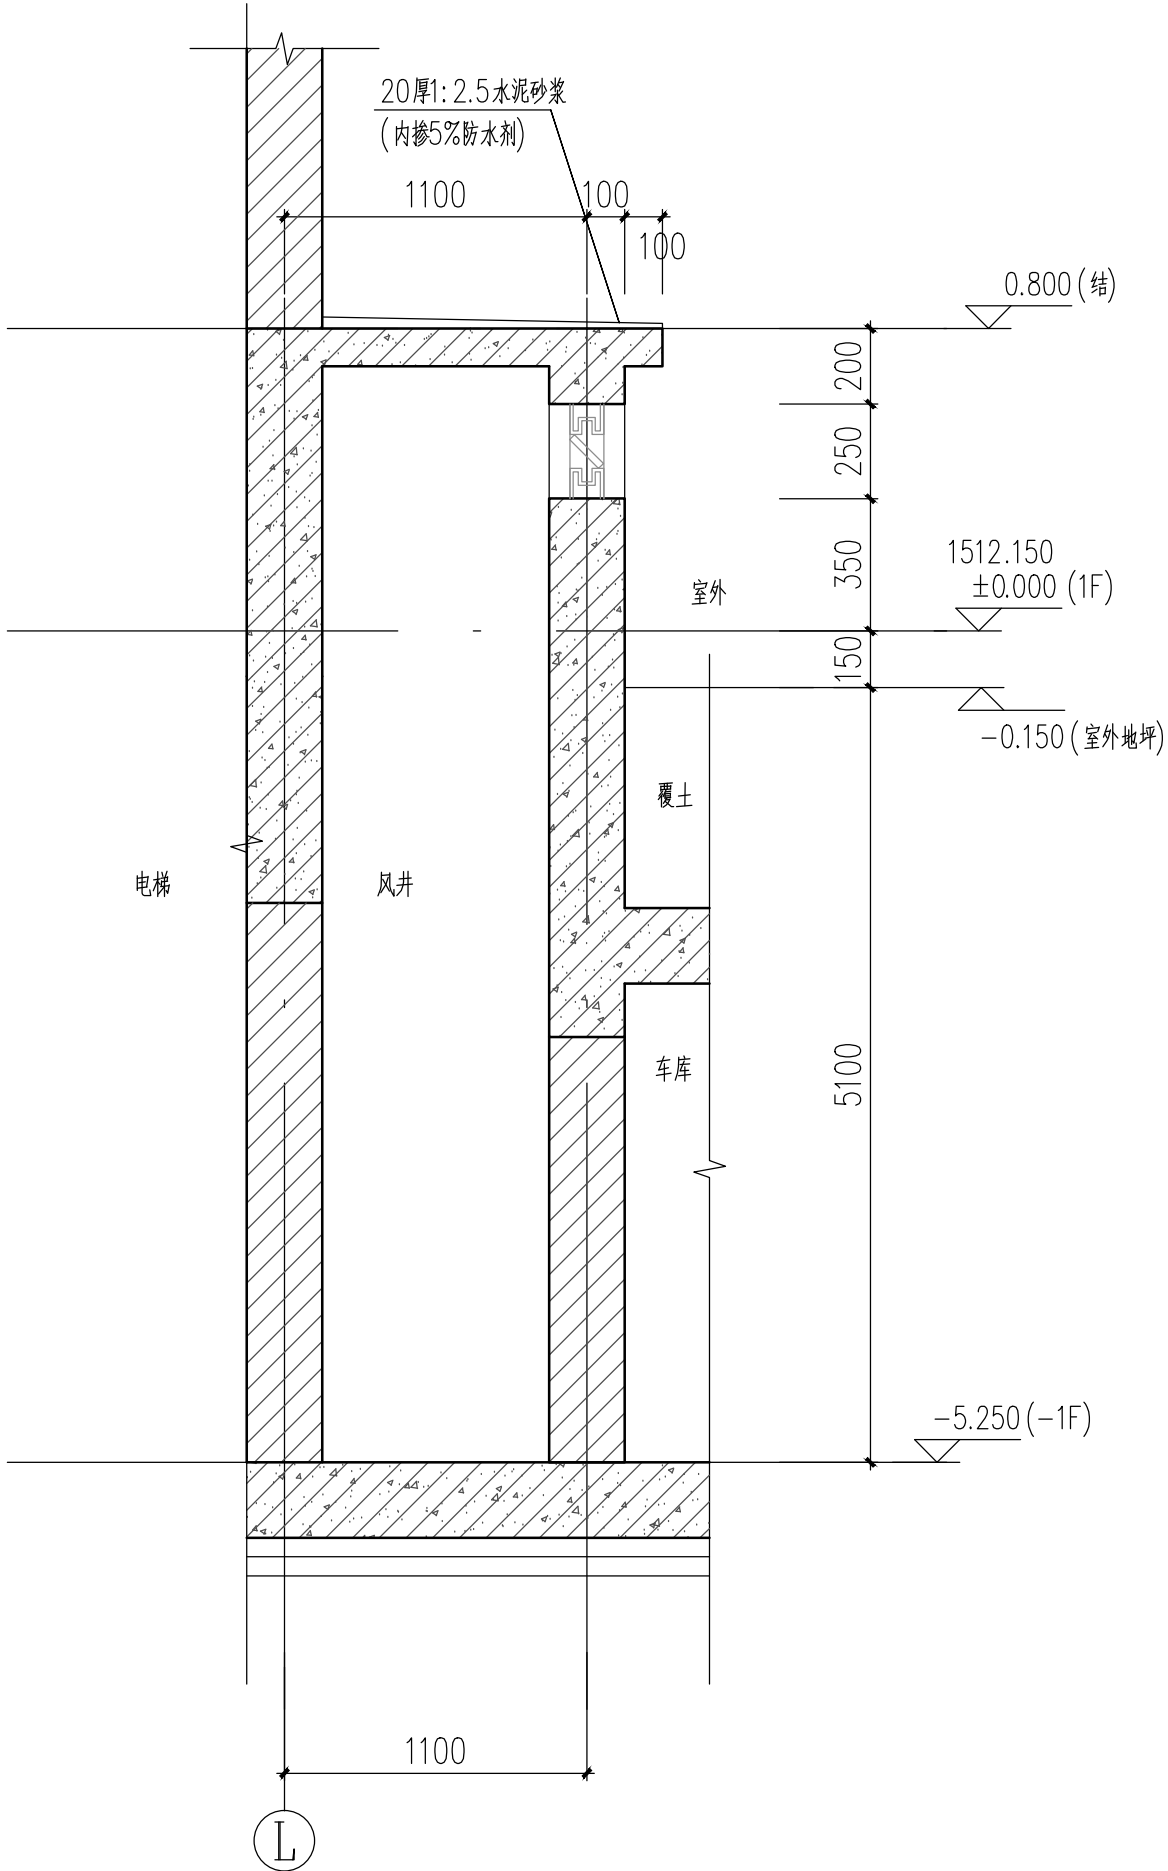


1a-1a剖面图 1:100

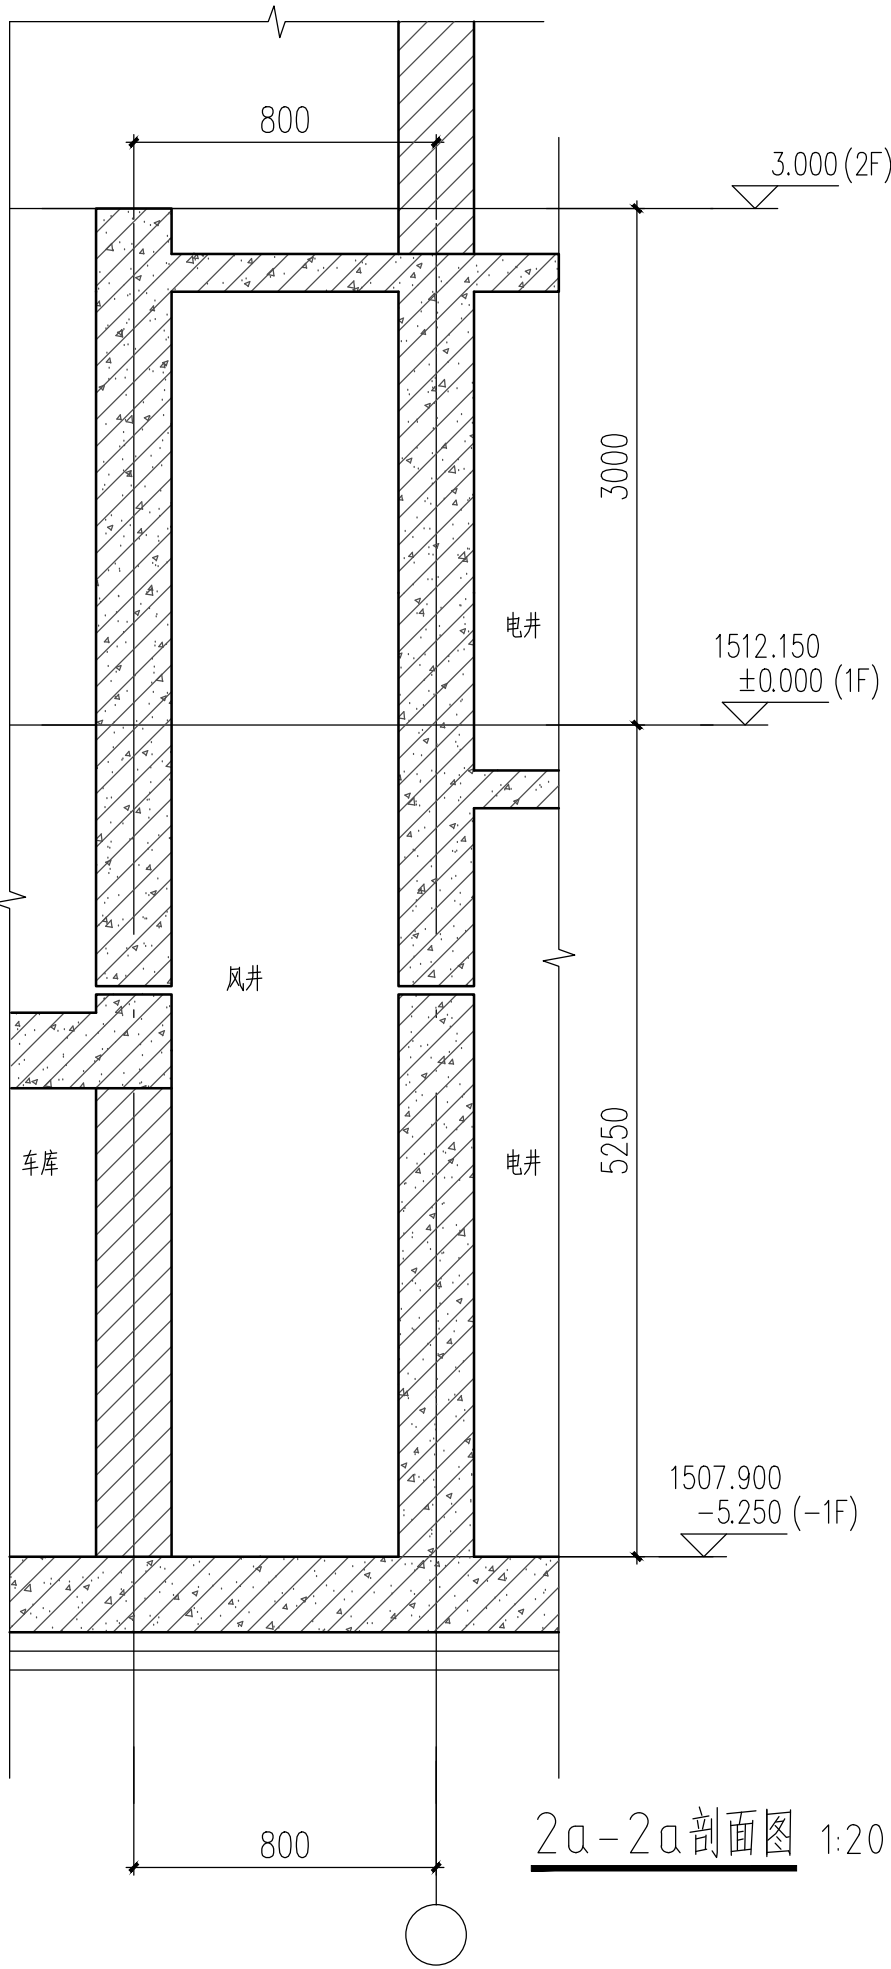


2a-2a剖面图 1:20

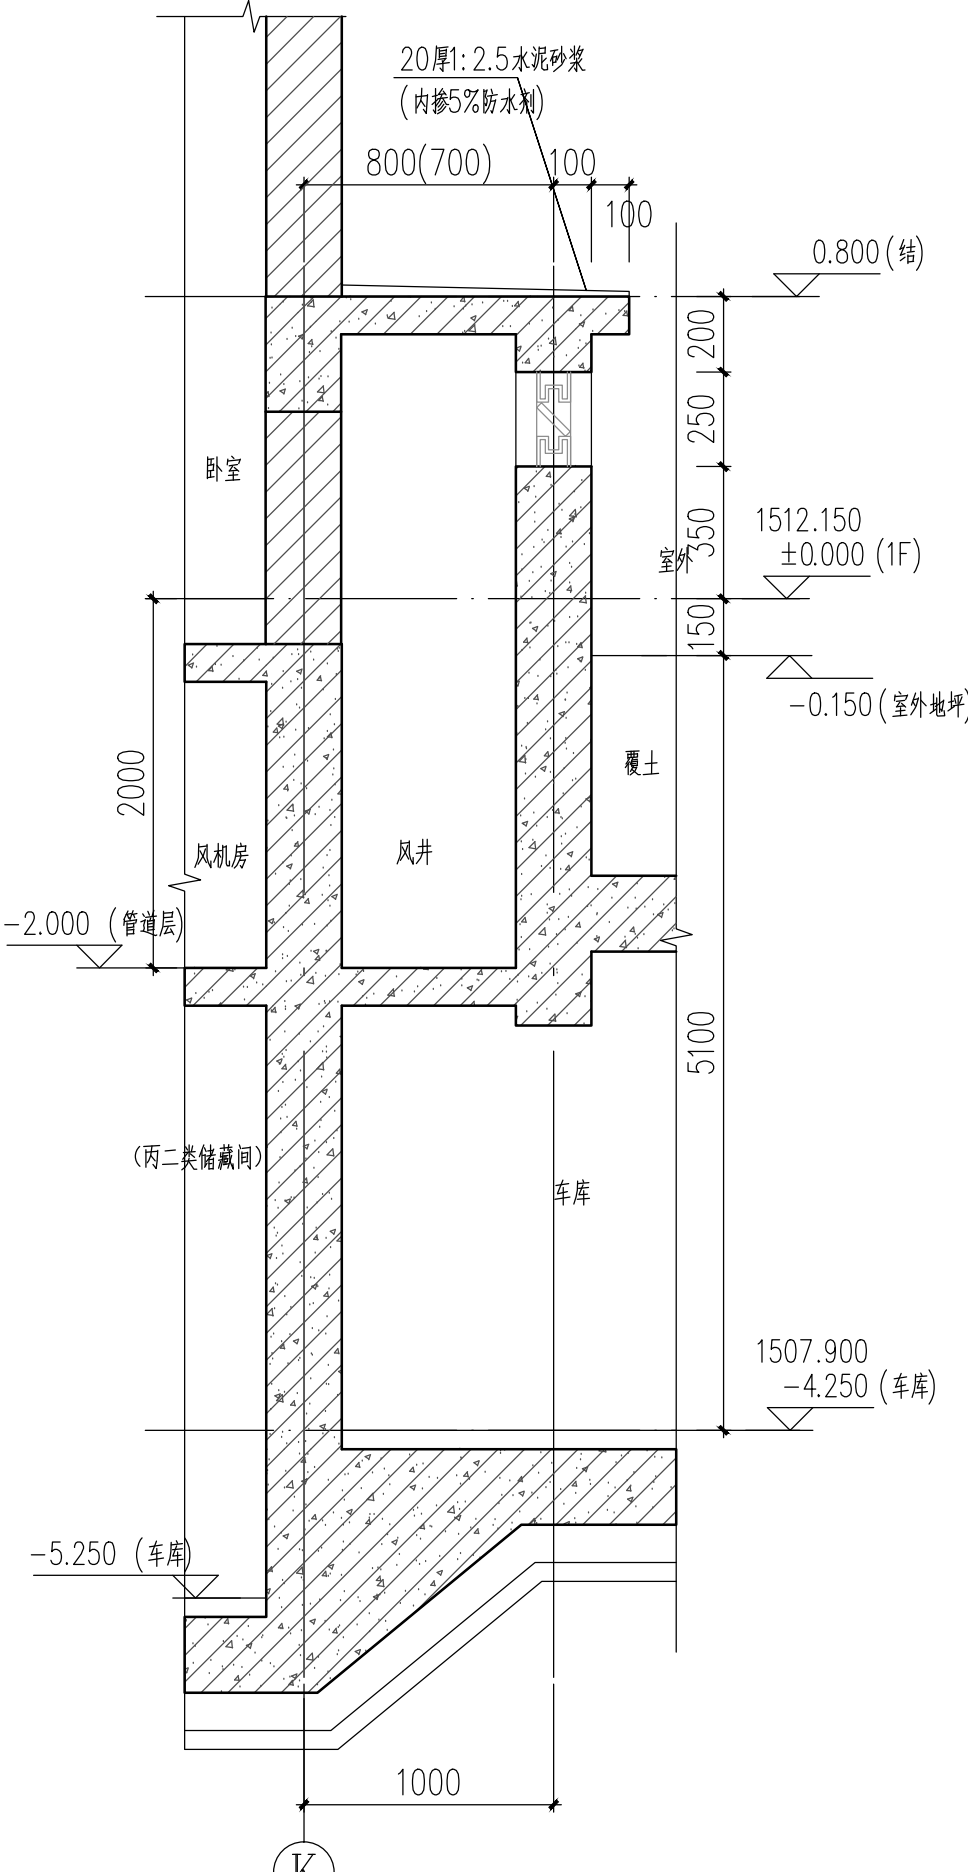

3a-3a剖面图 1:50

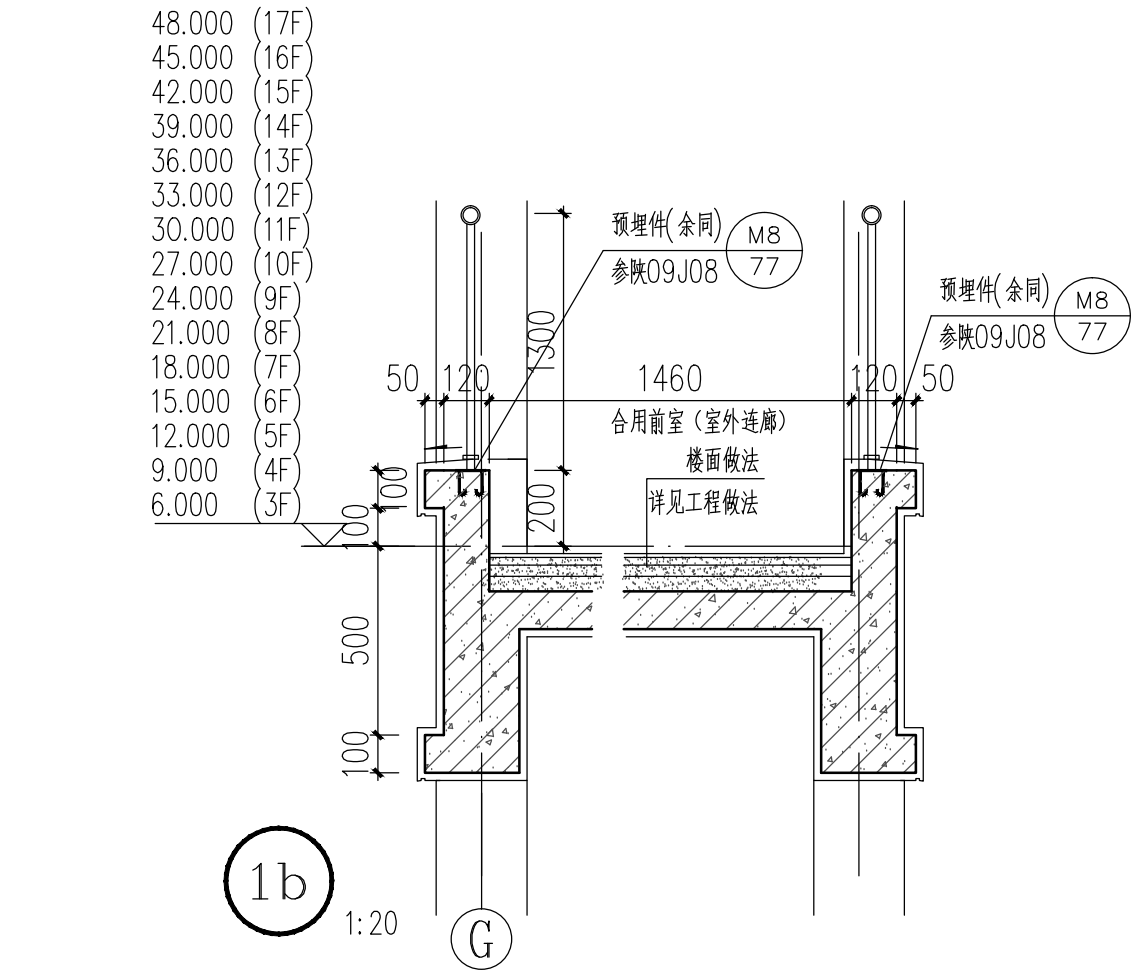


1b 1:20

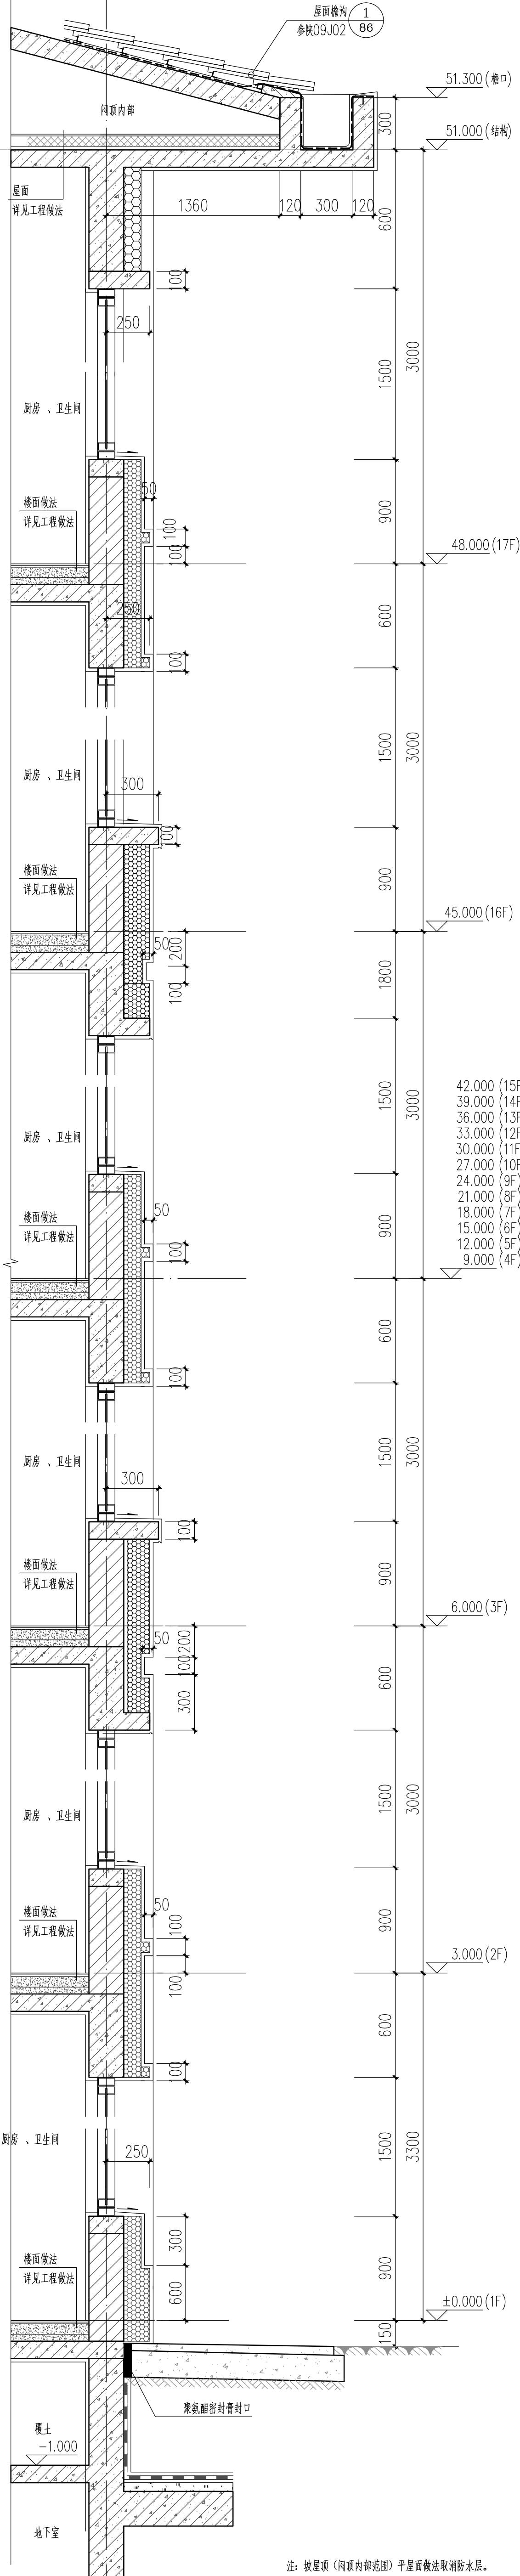


1c 1:20

注: 该层顶(同层内部范围)平屋面做法见详防水层。


会签 Joint Check up		给排水		
总图	(1)	暖通		
建筑	1507.900	电气		
结构	1507.900			
备注 Notes				
* 本图纸版权归, 属中外建华城工程技术有限公司所有, 不得用于本工程以外范围。 * 本图纸需经审核后方可用于施工。				
设计阶段 Design Stage				
方案	初设	交通	园林	地震
人防	消防	暖通	招标	施工
单位出图章 Company Seal				
中外建华城工程技术有限公司 HCCI Engineering Technology Group Co., Ltd. 建筑工程甲级 A111000085 市政行业专业甲级 A111000085 风景园林专业甲级 A111000085 城乡规划编制甲级 自资规甲字21110025				
签署 Signature				
项目负责人	赵杰	审核	丁垚	审核
专业负责人	沈剑英	审核	沈剑英	审核
审核	丁垚	审核	沈剑英	审核
校对	梁宇波	审核	梁宇波	审核
设计	李力	审核	李力	审核
建设单位 Owner				
太白县博达城市建设工程有限公司				
工程名称 Project				
太白县翠华山拆迁安置项目 (15亩地块)				
子项名称 Sub Item				
1#楼				
图签名称 Title				
地库详图四				
工程号 File No.	ZNJKM22030	专业号 Spec. No.	建筑	图号 Draw. No.
比例 Scale	1:20	日期 Date	2022年07月	建-23

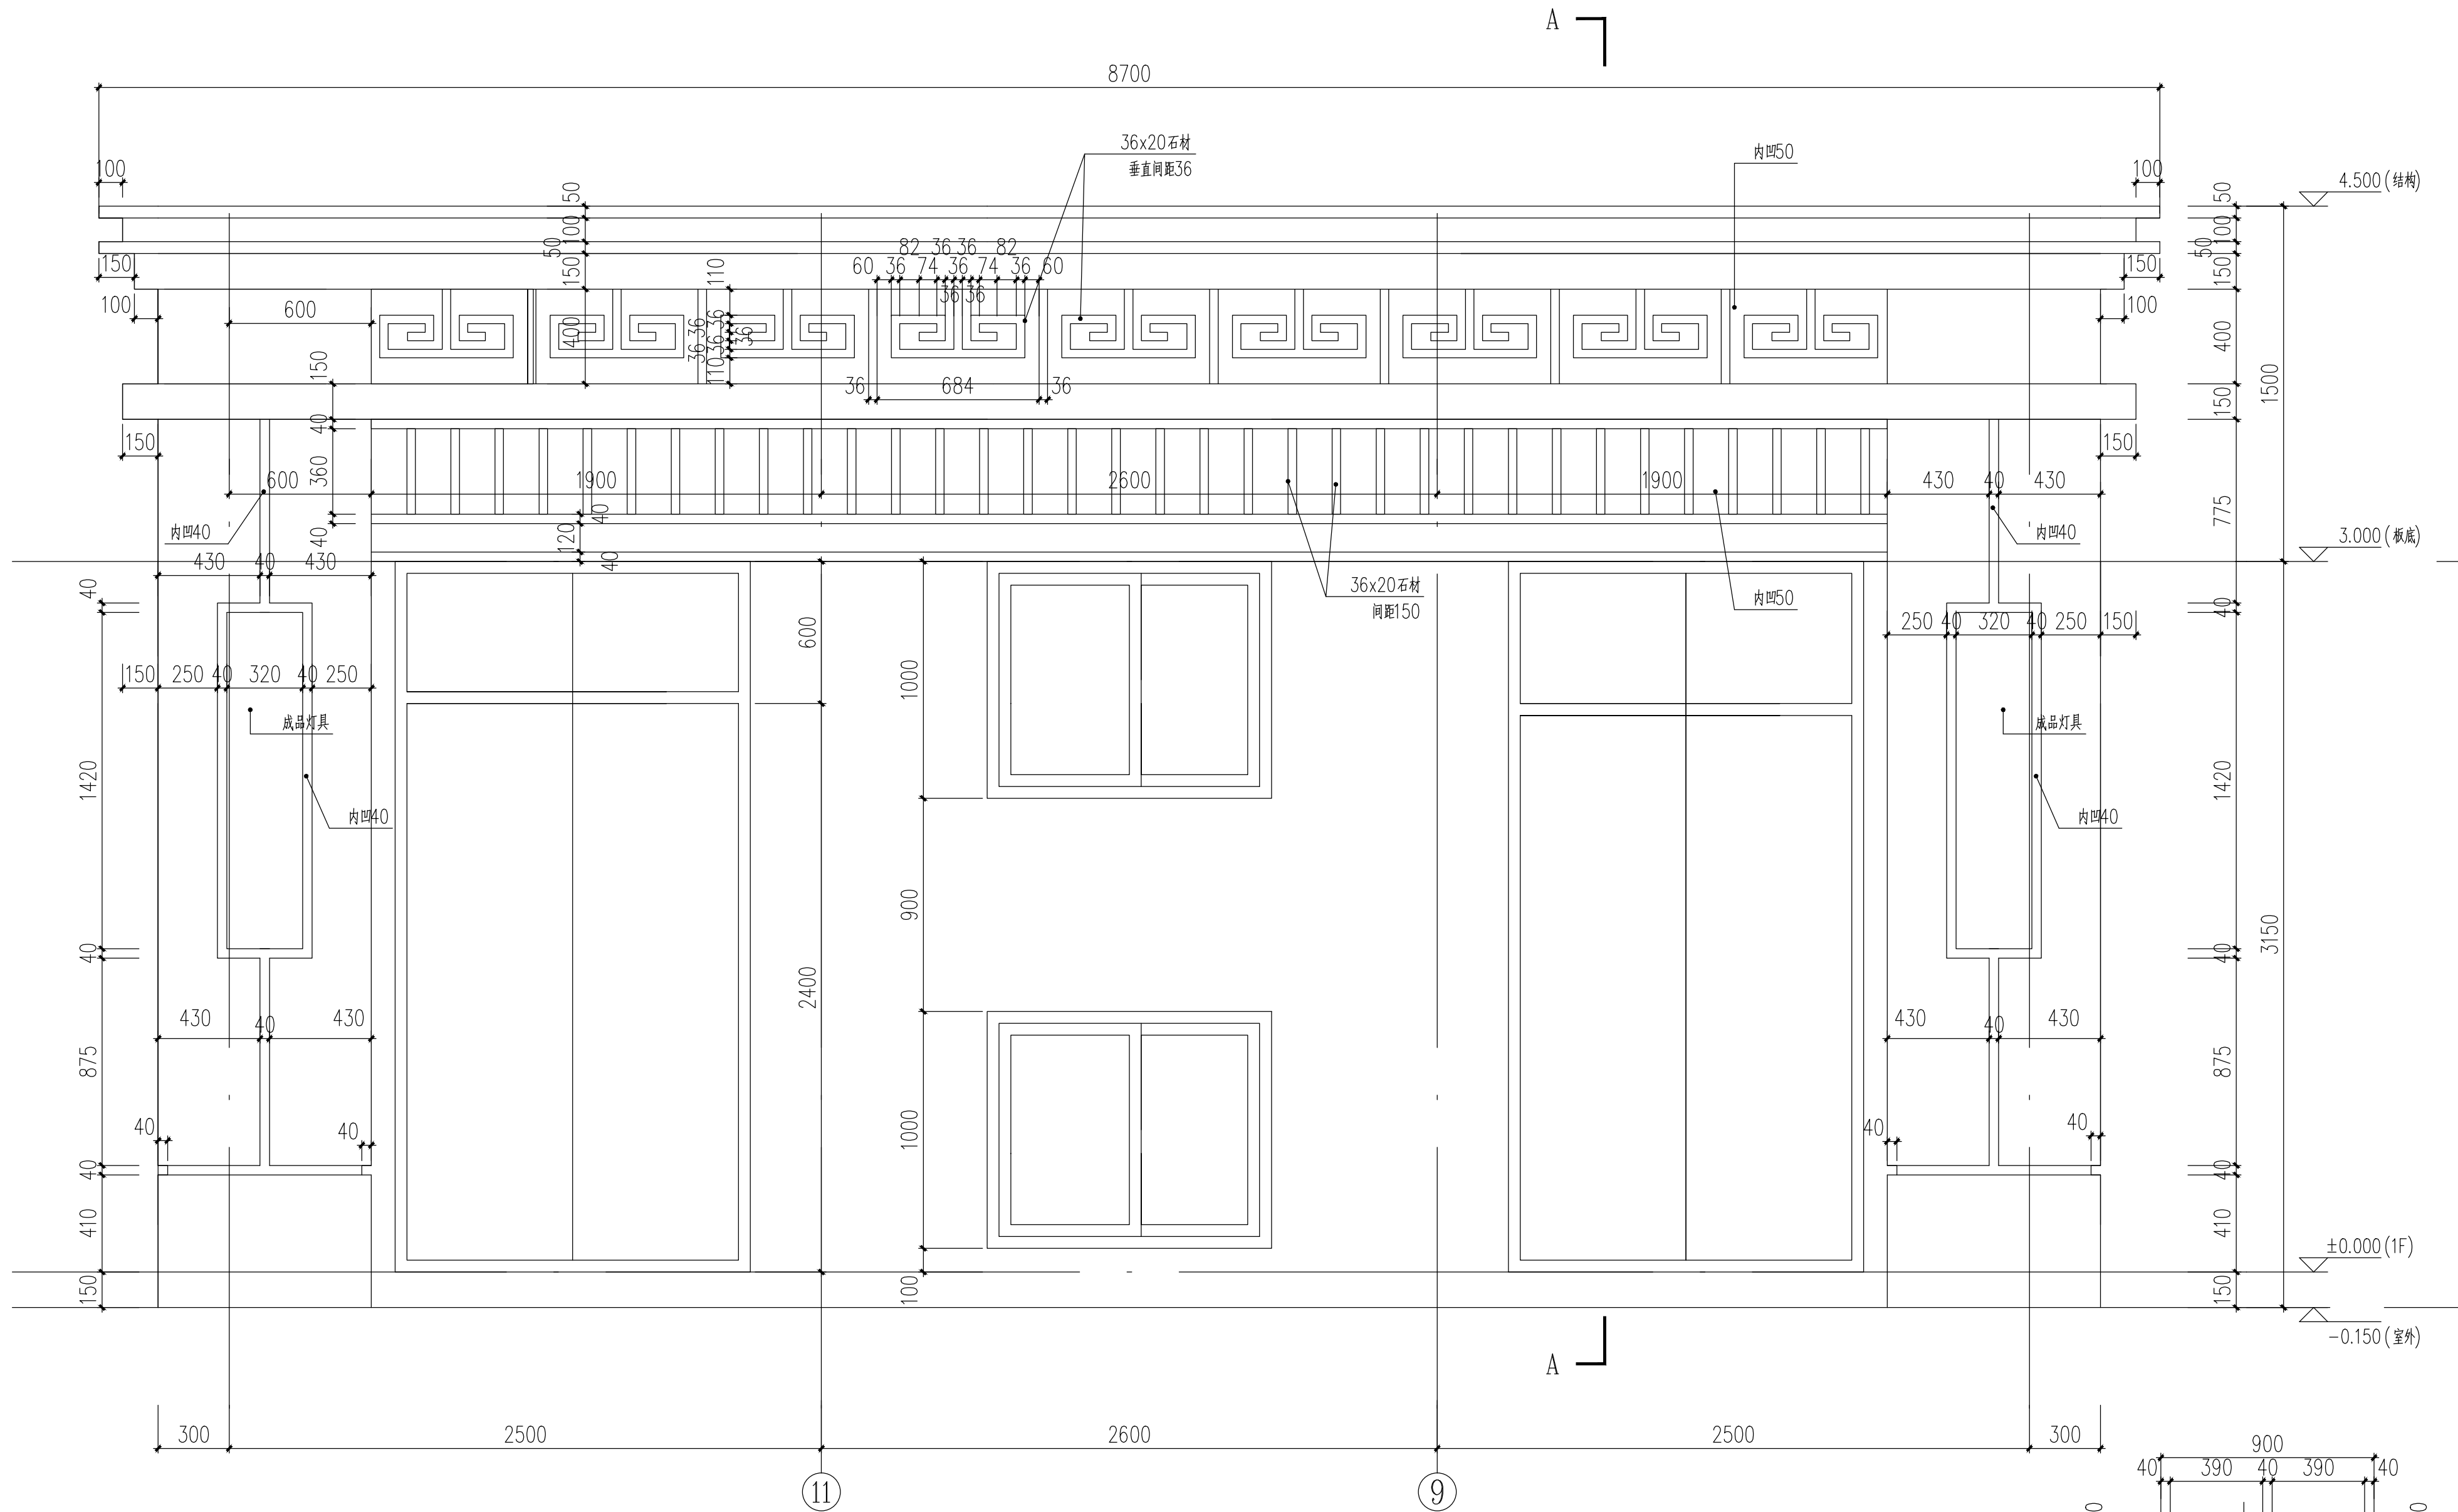


门厅正立面图 1:20

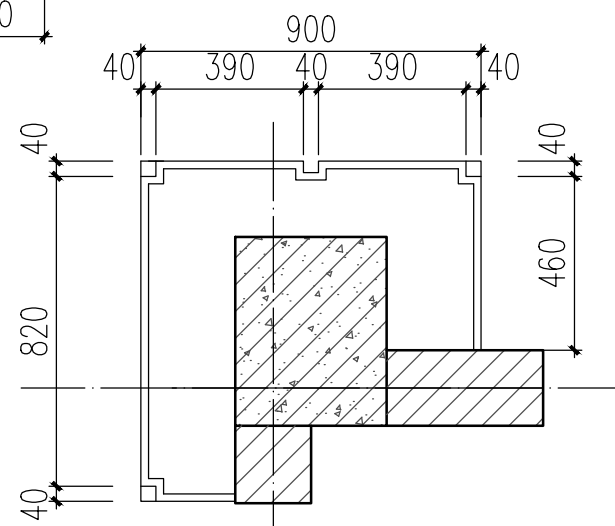

门厅柱子大样 1:20

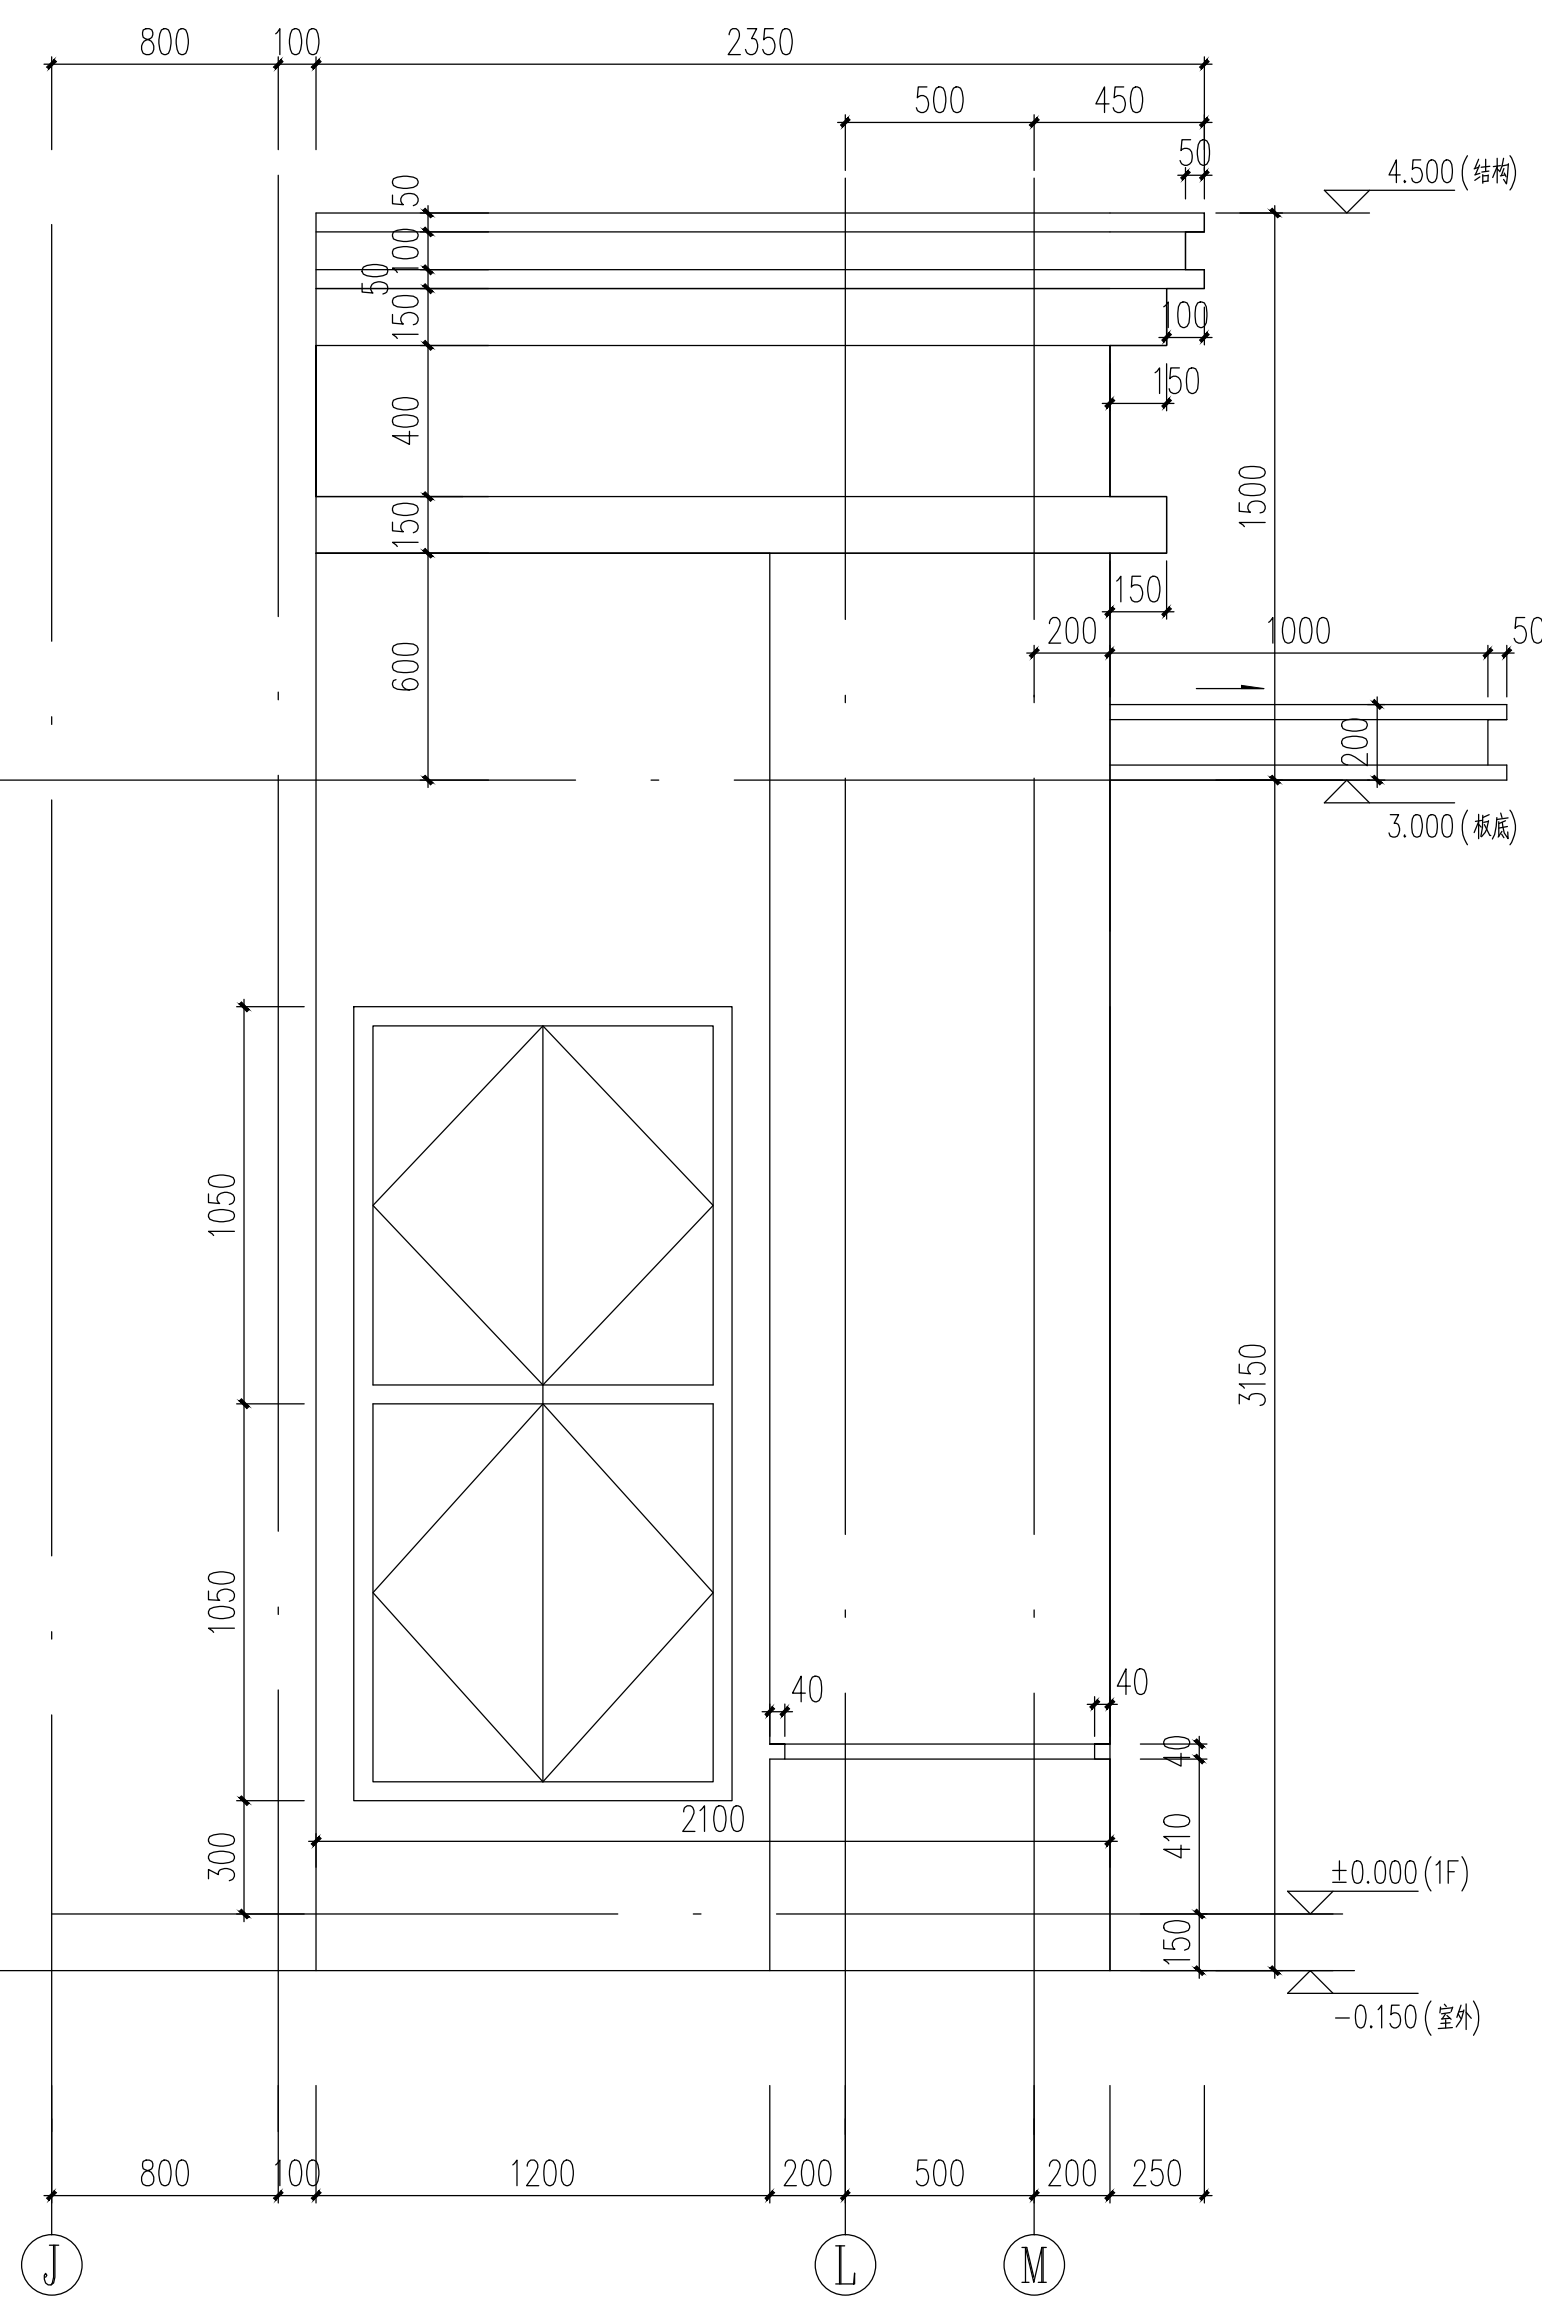

门厅侧立面图 1:20

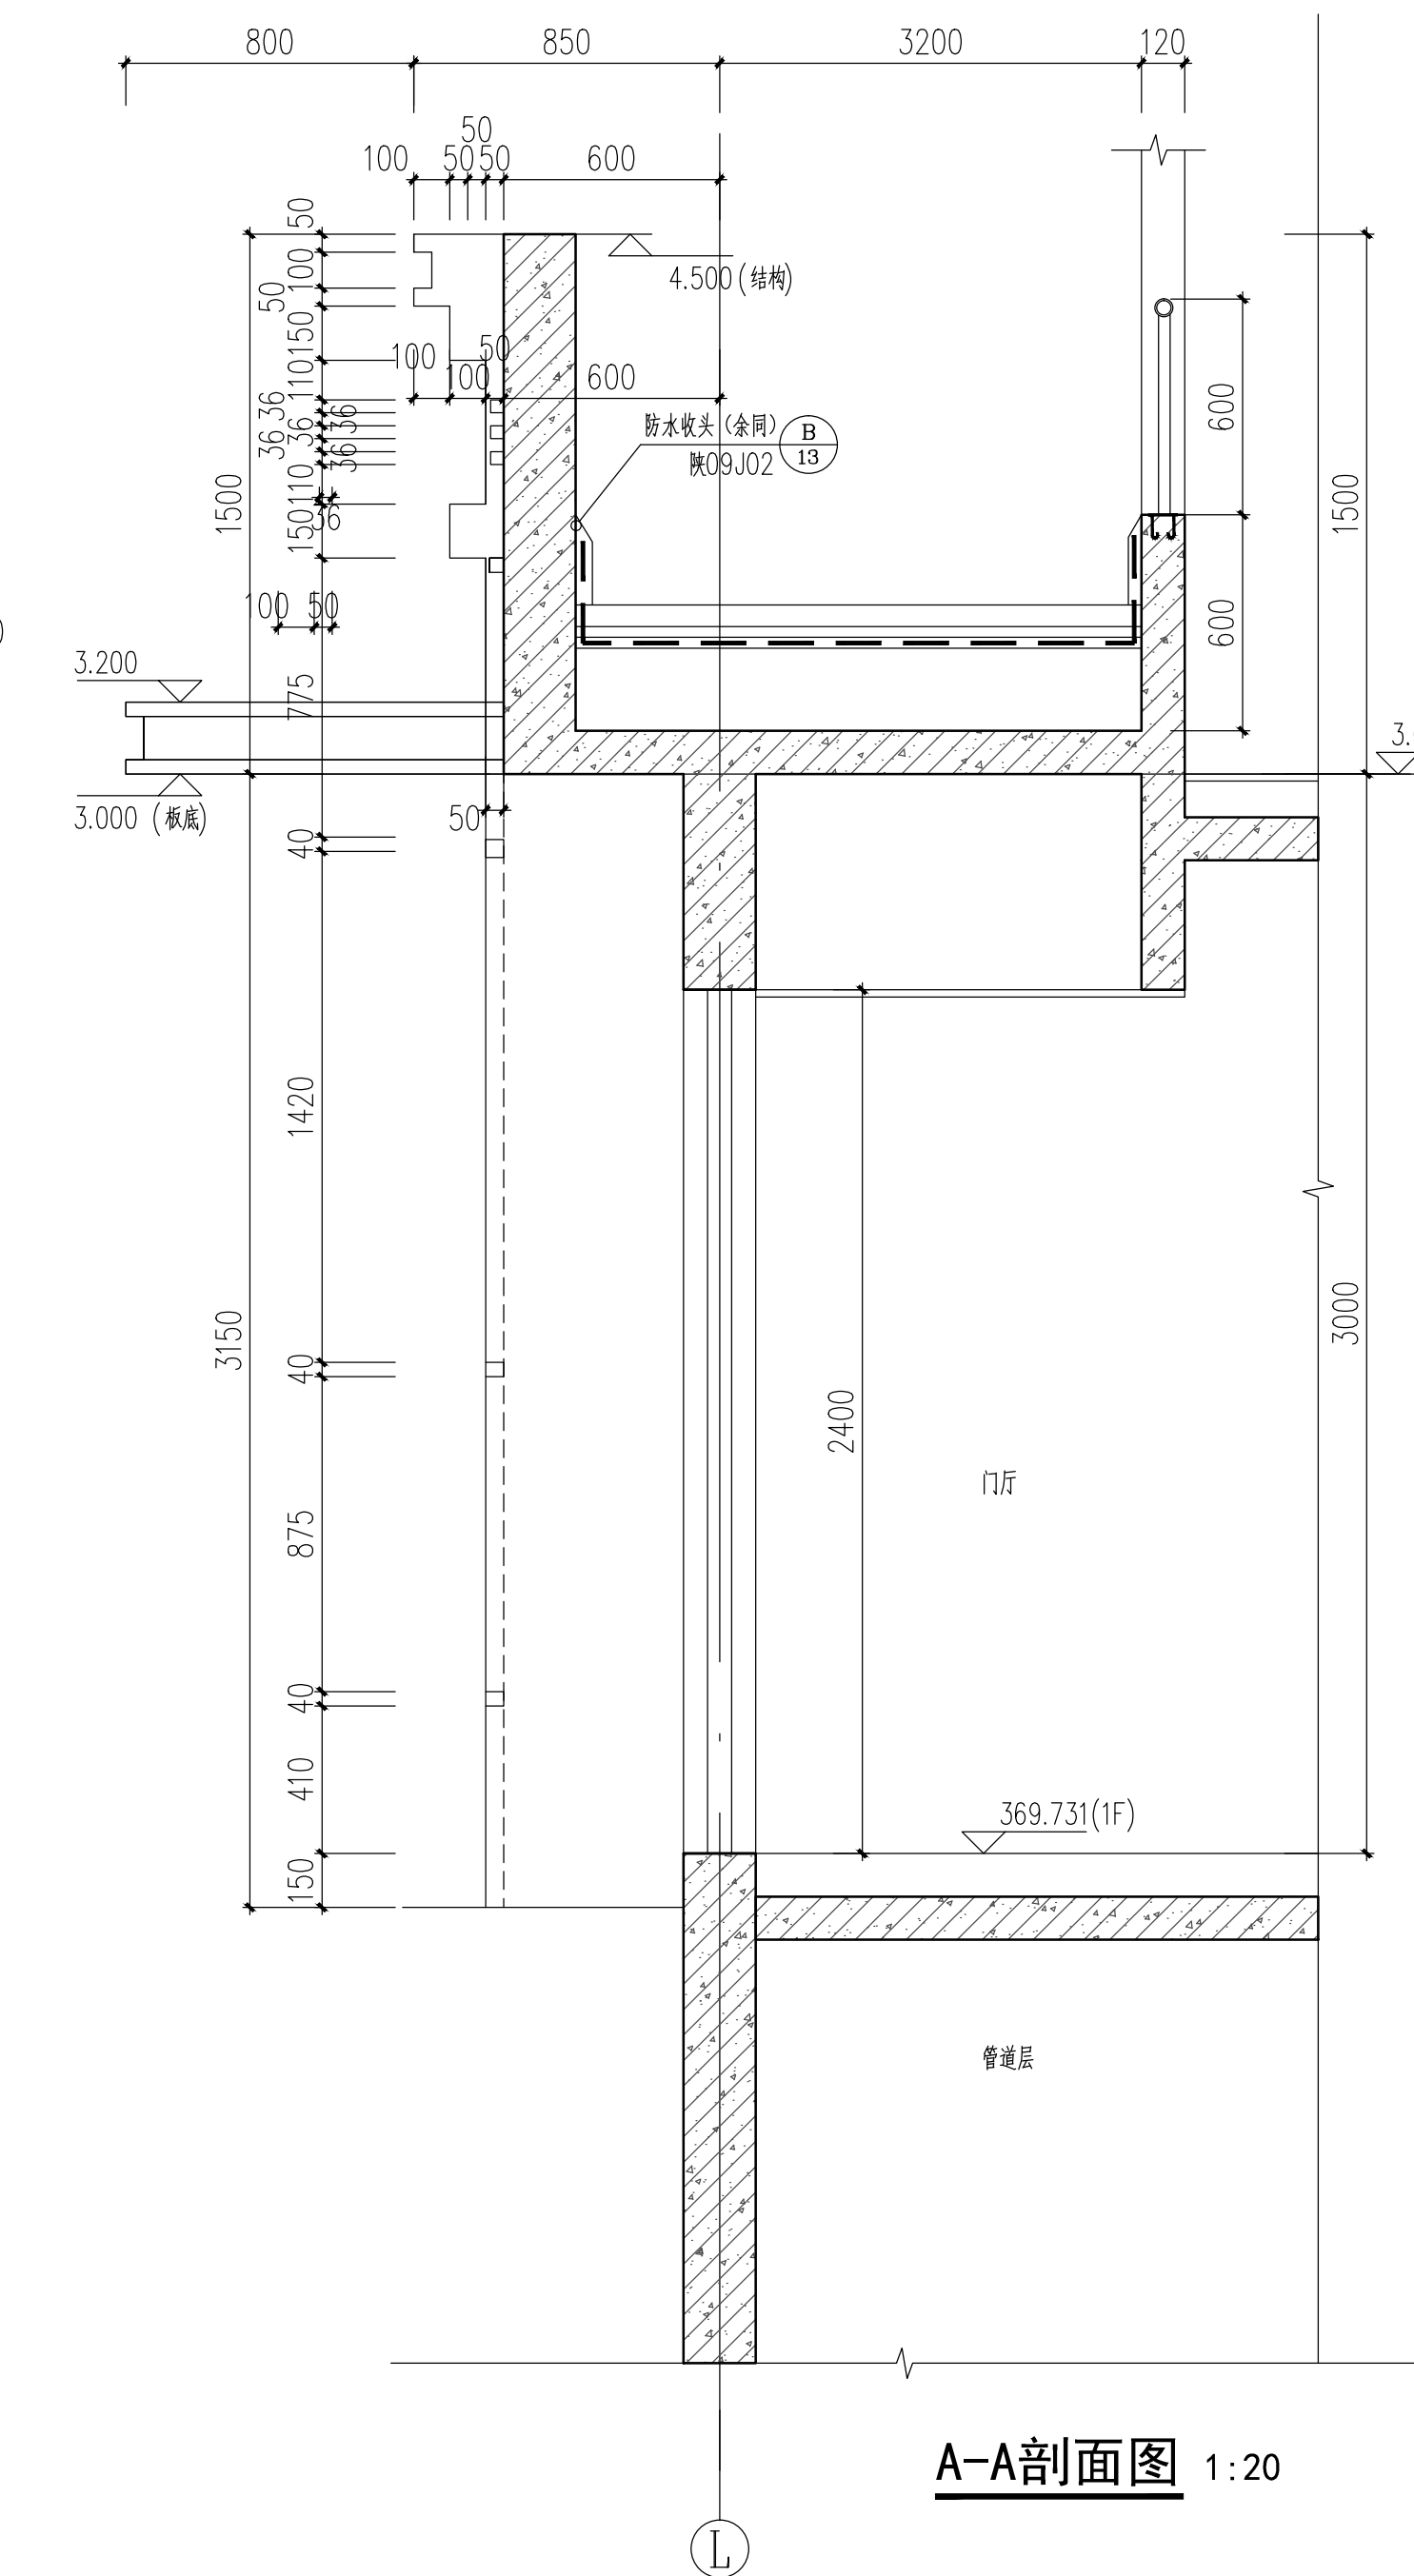

A-A剖面图 1:20

会 签 Joint Check up			
总图		给排水	
建筑		暖通	
结构		电气	
备 注 Notes			
* 本图纸的版权, 属中外建华诚工程技术集团有限公司所有, 不得用于本工程以外范围.			
* 本图纸需手续齐全方可用于施工.			
设计阶段 Design Stage			
方案	初设	交通	园林
人防	消防	报建	招标
地震	施工		
单位出图章 Company Seal			
中外建华诚工程技术集团有限公司 HCCI Engineering Technology Group Co., Ltd. 建筑工程甲级 A111000085 市政行业专业甲级 A111000085 风景园林专项甲级 A111000085 城乡规划编制甲级 自资规甲字21110025			
签 署 Signature			
项目负责人 Item Prin	赵 杰		
专业负责人 Chief	沈剑英		
审 定 Approved	丁 珑		
审 核 Examined	沈剑英		
校 对 Checked	梁宇波		
设 计 Designed	李 力		
建设单位 Owner			
太白县博达城市建设工程有限公司			
工程名称 Project			
太白县翠矶山拆迁安置项目 (15亩地块)			
子项名称 Sub Item			
1#楼			
图纸名称 Title			
门厅大样图			
工程号 Pjt. No.	ZWJXAW22030		
专 业 Dpct.	建 筑	图 号 Dwg. No.	建-24
比 例 Scale	1:20	日 期 Date	2022年07月