


太白县翠矶山拆迁安置项目

(15 亩地块)




2#楼一建筑

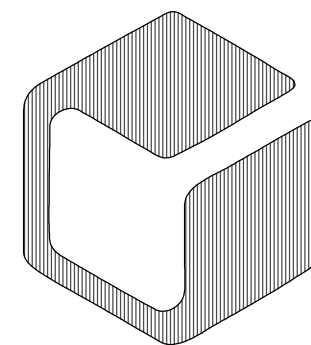

中外建华诚工程技术集团有限公司

HCCI Engineering Technology Group Co., Ltd.

* 本图纸的版权,属中外建华诚工程技术集团有限公司所有。
* 本图纸不得用于本工程以外范围。
* 本图纸需手续齐全方可用于施工。

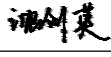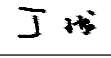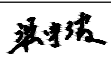
序号	图 号	图 纸 名 称		规格	折合	附 注	
No.	Dwg. No.	Dwg. Name		AnxPages	Equal A1	Remark	
00	00	总平面图定位图		A2			
01	01	建筑施工图设计总说明一		A2+1/2			
02	02	建筑施工图设计总说明二		A2+1/2			
03	02A	绿色建筑专项说明		A2+1/4			
04	03	建筑用料及做法一		A2+1/4			
05	04	建筑用料及做法二 门窗表 门窗详图		A2+1/4			
06	05	地下一层平面图		A2			
07	06	管道层平面图		A2			
08	07	一层平面图		A2			
09	08	二层平面图		A2			
10	09	三-十五层平面图		A2			
11	10	屋面平面图		A2			
12	11	屋顶平面图		A2			
13	12	①-⑰轴立面图		A2+1/4			
14	13	⑰-①轴立面图		A2+1/4			
15	14	④-N轴立面图		A2+1/4			
16	15	④-N轴立面图		A2+1/4			
17	16	1-1剖面图		A2+1/2			
18	17	标准层平面放大图		A2+3/2			
19	18	核心筒详图一		A2+1/4			
20	19	核心筒详图二		A2+1/4			
21	20	核心筒详图三		A2			
22	21	墙身详图一		A2+1/2			
23	22	墙身详图二		A2+3/4			
24	23	墙身详图三		A2+1/2			
25	24	墙身详图四		A2+1/2			
26	25	门厅大样图		A2+3/4			
项目负责人 Item.Prin	赵 杰		工程号 Pjt .No.	ZWJXAW22030		专 业 Dept.	建 筑
专业负责人 Chief	沈剑英		工程名称 Project	太白县翠矾山拆迁安置项目(15亩地块)		图 号 Dwg.No.	目录 — 01
审 定 Approved	丁 琰		子项名称 Sub Item	2#楼		阶 段 Stage	施工图
审 核 Examined	沈剑英		图纸名称 Title	图纸目录		比 例 Scale	1: 100
校 对 Checked	梁宇波		 中外建华诚工程技术集团有限公司 HCCI Engineering Technology Group Co., Ltd.		日 期 Date	2022年 07 月	
设 计 Designed	李 力						

绿色建筑专项说明

1、绿色建筑	用地位置：陕西省宝鸡市太白县
1.1 设计依据	项目总用地面积:10000.00 m ² 单体基底面积: 359.30 m ² 建筑层数: 地上17层。 建筑高度: 51.15米。
《绿色建筑评价标准》GB/T 50378-2019	1.3 绿色建筑设计评分表
《民用建筑绿色设计规范》JGJ/T 229-2010	绿色建筑评价指标体系由安全耐久、健康舒适、生活便利、资源节约、环境宜居5类指标组成，设计阶段采用相应的措施保证每类
1.2 工程概况：二类高层住宅建筑	评价指标满足本标准所有控制项的要求。评分项总分达到绿色建筑基本级的设计评价要求。
项目名称：太白县翠吼山拆迁安置项目(15亩地块)-2#楼	

四、安全耐久：					
分项	编号	指 标 内 容	得分及满足规范要求的本工程做法	设计得分	标 准
控制项目	4.1.1	场地应避开滑坡、泥石流等地质危险地段，易发生洪涝地区应有可靠的防洪涝基础设施；场地应无危险化学品、易燃易爆危险源的威胁，应无电磁辐射、含氨土壤的危害。	建筑场地选址安全 场地内没有超标的排污污染源	满 足	
	4.1.2	建筑结构应满足承载力和建筑使用功能要求。建筑外墙、屋面、门窗、幕墙及外保温等维护结构应满足安全、耐久和防护的要求。	结构计算满足要求，外维护结构按照国家规范及图集设计。	满 足	
	4.1.3	外遮阳、太阳能设施、空调室外机位、外墙花池等外部设施应与建筑主体结构统一设计、施工，并应具备安装、检修与维护条件。	按照国家规范及图集设计，对相应部位进行充分考虑	满 足	
	4.1.4	建筑内部的非结构构件、设备及附属设施等应连接牢固并能适应主体结构变形	图纸中对施工要求加以说明	满 足	
	4.1.5	建筑外门窗必须安装牢固，其抗风压性能和水密性能应符合国家现行有关标准的规定。	图纸中对施工要求加以说明	满 足	
	4.1.6	卫生间、浴室的地面应设置防水层，墙面、顶棚应设置防潮层。	设计图纸中均已设置	满 足	
	4.1.7	走廊、疏散通道等通行空间应满足紧急疏散、应急救援等要求，且应保持畅通。	按照国家规范及图集设计，对相应部位进行充分考虑	满 足	
	4.1.8	应具有安全防护的警示和引导标识系统。	设计图纸中均已设置	满 足	
五、健康舒适：					
分项	编号	指 标 内 容	得分及满足规范要求的本工程做法	设计得分	标 准
控制项目	5.1.1	室内空气中的氨、甲醛、苯、总挥发性有机物、氢等污染物浓度应符合现行国家标准《室内空气质量标准》GB/T18883的有关规定。建筑室内和建筑出入口处应设置吸烟，并应在醒目位置设置禁烟标志。	图纸中对施工要求加以说明	满 足	
	5.1.2	应采取措施避免厨房、餐厅、打印复印室、卫生间、地下车库等区域的空气和污染物串通到其他空间；应防止厨房、卫生间的排气倒灌。	设计图纸中已做出相应设计及要求	满 足	
	5.1.3	给排水系统的设置应符合下列规定： 1 生活饮用水水质应满足现行国家标准《生活饮用水卫生标准》 GB 5749 的要求； 2 应制定水池、水箱等储水设施定期清洗消毒计划并实施，且生活用水储水设施每半年清洗消毒不应少于1次； 3 应使用构造内自带水封的便器，且其水封深度不应小于50mm； 4 非传统水源管道和设备应设置明确、清晰的永久性标识。	设计图纸中已做出相应设计及要求	满 足	
	5.1.4	主要功能房间的室内噪声级和隔声性能应符合下列规定： 1 室内噪声级应满足现行国家标准《民用建筑隔声设计规范》GB50118中的低限要求； 2 外墙、隔墙、楼板和门窗的隔声性能应满足现行国家标准《民用建筑隔声设计规范》GB50118 中的低限要求。	设计图纸中已做出相应设计及要求	满 足	
	5.1.5	建筑照明应符合下列规定： 1 照明数量和质量应符合现行国家标准《建筑照明设计标准》GB 50034的规定； 2 人员长期停留的场所应采用符合现行国家标准《灯和灯系统的光生物安全性》GB/T20145规定的无危险类照明产品； 3 选用 LED 照明产品的光输出波形的波动深度应满足现行国家标准《LED室内照明应用技术要求》 GB/T31831的规定。	设计图纸中已做出相应设计及要求	满 足	
	5.1.6	应采取措施保障室内热环境。采用集中供暖空调系统的建筑，房间内的温度、湿度、新风量等设计参数应符合现行国家标准《民用建筑供暖通风与空气调节设计规范》GB50736的有关规定；采用非集中供暖空调系统的建筑，应具有保障室内热环境的措施或预留条件。	设计图纸中已做出相应设计及要求	满 足	
	5.1.7	围护结构热工性能应符合下列规定： 1 在室内设计温度、湿度条件下，建筑非透光围护结构内表面不得结露； 2 供暖建筑的屋面、外墙内部不应产生冷桥； 3 屋顶和外墙隔热性能应满足现行国家标准《民用建筑热工设计规范》GB50176的要求。	设计满足要求	满 足	
	5.1.8	主要功能房间应具有现场独立控制的热环境调节装置。	设计图纸中已设置	满 足	
	5.1.9	地下车库应设置与排风设备联动的一氧化碳浓度监测装置。	无地下车库	满 足	

六、生活便利:					
分项	编号	指 标 内 容	得分及满足规范要求的本工程做法	设计得分	标 准
控制项	6.1.1	建筑、室外场地、公共绿地、城市道路相互之间应设置连贯的无障碍步行系统。	设计图纸中已做出相应设计及要求	满 足	
	6.1.2	场地人行出入口500m内应设有公共交通站点或配备联系公共交通站点的专用接驳车。	场地出入口到达公共汽车站的步行距离不大于500m。	满 足	
	6.1.3	停车场应具有电动汽车充电设施或具备充电设施的安装条件,并应合理设置电动汽车和无障碍汽车停车位。	设计100%预留充电设施建设安装条件,配电室预留电源,每个防火分区设置充电桩配电柜,设置无障碍停车位	满 足	
	6.1.4	自行车停车场所应位置合理、方便出入。	自行车停车场所应位置合理、方便出入。	满 足	
	6.1.5	建筑设备管理系统应具有自动监控管理功能。	设计图纸中已做出相应设计及要求	满 足	
	6.1.6	建筑应设置信息网络系统。	设置信息网络系统	满 足	
七、资源节约:					
分项	编号	指 标 内 容	得分及满足规范要求的本工程做法	设计得分	标 准
控制项	7.1.1	应结合场地自然条件和建筑功能需求,对建筑的形体、平面布局、空间尺度、围护结构等进行节能设计,且应符合国家有关节能设计的要求。	设计均符合要求	满 足	
	7.1.2	应采取措施降低部分负荷、部分空间使用下的供暖、空调系统能耗,并应符合下列规定: 1 应区分房间的朝向细分供暖、空调区域,并应对系统进行分区控制; 2 空调冷源的部分负荷性能系数 (IPLV)、电冷源综合制冷性能系数(SCOP)应符合应符合现行国家标准《公共建筑节能设计标准》GB50189的规定。	设计均符合要求	满 足	
	7.1.3	应根据建筑空间功能设置分区温度,合理降低室内过渡区空间的温度设定标准。	设计均符合要求	满 足	
	7.1.4	主要功能房间的照明功率密度值不应高于现行国家标准《建筑照明设计标准》GB50034规定的现行值;公共区域的照明系统应采用分区、定时、感应等节能控制;采光区域的照明控制应独立于其他区域的照明控制。	设计图纸中已做出相应设计及要求	满 足	
	7.1.5	冷热源、输配系统和照明等各部分能耗应进行独立分项计量。	冷热源、输配系统和照明等各部分能耗进行独立分项计量	满 足	
	7.1.6	垂直电梯应采取群控、变频调速或能量回馈等节能措施;自动扶梯应采用变频感应启动等节能控制措施。	垂直电梯应采取群控、变频调速	满 足	
	7.1.7	应制定水资源利用方案,统筹利用各种水资源,并应符合下列规定: 1 应按使用用途、付费或管理单元,分别设置用水量装置; 2 用水点处水压大于0.2MPa的配水支管应设置减压设施,并应满足给水配件最低工作压力的要求; 3 用水器具和设备应满足节水产品的要求。	设计满足要求	满 足	
	7.1.8	不应采用建筑形体和布置严重不规则的建筑结构。	建筑形体和布置均很规则	满 足	
	7.1.9	建筑造型要素应简约,应无大量装饰性构件,并应符合下列规定: 1 住宅建筑的装饰性构件造价占建筑总造价的比例不应大于2%; 2 公共建筑的装饰性构件造价占建筑总造价的比例不应大于1%	本工程造型设计简约,且无大量装饰性构件。	满 足	
	7.1.10	选用的建筑材料应符合下列规定: 1. 500km以内生产的建筑材料重量占建筑材料总重量的比例应大于 60%; 2. 现浇混凝土应采用预拌混凝土,建筑砂浆应采用预拌砂浆。	设计满足要求	满 足	
八、环境宜居:					
分项	编号	指 标 内 容	得分及满足规范要求的本工程做法	设计得分	标 准
控制项	8.1.1	建筑规划布局应满足日照标准,且不得降低周边建筑的日照标准。	自身满足日照标准,不影响周边建筑的日照	满 足	
	8.1.2	室外热环境应满足国家现行有关标准的要求。	室外热环境应满足国家现行有关标准的要求	满 足	
	8.1.3	配建的绿地应符合所在地城乡规划的要求,应合理选择绿化方式,植物种植应适应当地气候和土壤,且应无毒害、易维护,种植区域覆土深度和排水能力应满足植物生长需求,并应采用复层绿化方式。	设计符合要求	满 足	
	8.1.4	场地的竖向设计应有利于雨水的收集或排放,应有效组织雨水的下渗、滞蓄或再利用;大于10hm ² 的场地应进行雨水控制利用专项设计。	设计符合要求	满 足	
	8.1.5	建筑内外均应设置便于识别和使用的标识系统。	建筑内外均应设置便于识别和使用的标识系统	满 足	
	8.1.6	场地内不应有排放超标的污染源。	场地内无排放超标的污染源	满 足	
	8.1.7	生活垃圾应分类收集,垃圾容器和收集点的设置应合理并应与周围景观协调。	设计符合要求	满 足	
绿色建筑评价等级(星级): 基本级					

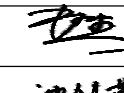■ 会 签 Joint Check up				
总图		给排水		
建筑		暖通		
结构		电气		
■ 备 注 Notes				
* 本图纸的版权,属中外建华诚工程技术集团有限公司所有,不得用于本工程以外范围.				
* 本图纸需手续齐全方可用于施工.				
■ 设计阶段 Design Stage				
方案	初设	交通	园林	地震
人防	消防	报建	招标	施工
■ 单位出图章 Company Seal				
 中外建华诚工程技术集团有限公司 HCCI Engineering Technology Group Co., Ltd. 建筑工程甲级 A111000085 市政行业专业甲级 A111000085 风景园林专项甲级 A111000085 城乡规划编制甲级 自资规甲字21110025				
■ 签 署 Signature				
项目负责人 Item Prin	赵 杰			
专业负责人 Chief	沈剑英			
审 定 Approved	丁 琰			
审 核 Examined	沈剑英			
校 对 Checked	梁宇波			
设 计 Designed	李 力			
■ 建设单位 Owner				
太白县博达城市建设工程有限公司				
■ 工程名称 Project				
太白县翠矶山拆迁安置项目（15亩地块）				
■ 子项名称 Sub Item				
2#楼				
■ 图纸名称 Title				
绿色建筑设计专项说明				
工程号 Pjct. No.	ZWJXAW22030			
专 业 Dept.	建 筑	图 号 Dwg. No.	建-02A	
比 例 Scale	1:100	日 期 Date	2022年07月	

建筑用料及做法一

建筑用料及做法一

会 签 Joint Check up							
总图		给排水					
建筑		暖通					
结构		电气					
■ 备 注 Notes							
★ 本图纸的版权,属中外建华诚工程技术集团有限公司所有,不得用于本工程以外范围。 ★ 本图纸需手续齐全方可用于施工。							
■ 设计阶段 Design Stage							
方案	初设	交通	园林	地震			
人防	消防	报建	招标	施工			
■ 单位出图章 Company Seal							


建筑用料及做法二

项目	名称	适用范围	页号	编号	厚度	构造做法	备注
	地磚踢脚 (砖墙、混凝土墙)	前室、合用前室、走道 物业、社区配套、户内	室内-53	踢9	19~23	1. 6~10厚铺地砖踢脚、稀水泥浆（或彩色水泥浆）粘贴	高度100 公共部位由建设单位完成 户内踢脚由用户自理 前室燃烧性能等级为A级 户内燃烧性能等级不低于B1级
						2. 5厚1:2水泥砂浆（内掺建筑胶）粘结层	
						3. 8厚1:3水泥砂浆打底扫毛或划出纹道	
						4. 水泥浆一道甩毛（内掺建筑胶）（砖墙无此工序）	
	板底保温顶棚 岩棉板 (现浇混凝土楼板)	一层楼底	檐-35	参檐133	56	1. 5厚挤塑岩棉、内压中碱玻璃纤维布一层	由建设单位完成 燃烧性能等级为A级
						2. 0.8厚钢板网（9×25孔）	
						3. 50厚岩棉板	
						4. 钢筋混凝土楼板底粘挂Φ6钢筋头	
	穿孔石膏板吸声吊顶	地下风机房	檐-41	檐145		1. 10厚穿孔石膏板600×600，孔径及穿孔图案按建设单位定	由建设单位完成 燃烧性能等级为A级
						2. 50厚超细玻璃棉吸声层，玻璃丝布包裹于龙骨间	
						3. T型轻钢主龙骨T824×28，间距600，与主龙骨连接	
						4. T型轻钢主龙骨T824×28，间距<1200，用顶吊挂件连接	
	腻子抹灰顶棚 (现浇混凝土楼板) A级	前室、合用前室、门厅、 走道、户内、楼梯间 连廊、检修间、电梯厅 物业、社区配套	檐-4	檐5	10	1. 喷（刷、辊）面层饰面	由建设单位完成 前室燃烧性能等级为A级 户内燃烧性能等级A级 户内顶棚由用户自理
						2. 2厚纸碱水罩面	
						3. 5厚1:0.5:3水泥石灰膏砂浆	
						4. 3厚1:0.5:3水泥石灰膏砂浆打底	
	石膏板顶棚 (现浇混凝土楼板)	配电间、电信间、设计量间 电梯机房 顶层风机房	檐-5	檐10	8	1. 刷（喷）面层饰面	由建设单位完成 燃烧性能等级为A级
						2. 6厚1:1砂浆石膏砂浆打底找平	
						3. 刷素水泥浆一道甩毛（内掺建筑胶）	
						4. 现浇钢筋混凝土板	
	刚性防水混凝土屋面 屋面（二道防水设防， 有保温、上人屋面）	上人屋面	屋-10	参屋11		1. 保护层：60厚C20细石混凝土随浇随压光，配Φ6@200钢筋网片，应铺上放直，使保护层厚度≥10；按纵横3~6m设分格缝，缝宽20，缝中钢筋断开，缝内用建筑防水嵌缝材料严	屋面要求设置排气孔排气， 措施参见国标12J201 第A21页，排气管间距 设置不大于6m×6m 由建设单位完成
						2. 找平层：25厚1:3水泥砂浆找平层（如建筑胶）	
						3. 隔离层：聚脂无纺布一层	
						4. 防水层：4mmSBS改性沥青防水卷材	
	水泥砂浆面层屋面 (二道防水设防， 有保温、不上人)	电梯机房不上人屋面 门厅屋面	屋-13	屋112		5. 3mmSBS改性沥青防水卷材(两道卷材上表面均采用银色铝铂贴膜)	由建设单位完成
						6. 找平层：25厚1:2.5水泥砂浆	
						7. 保温层：120厚挤塑聚苯乙稀泡沫塑料(XPS)保温板	
						8. 找坡层：1:6水泥细沙找坡(≥2%最薄处30)	
	地磚面层屋面 (二道防水设防， 无保温、上人)	内天井	屋-13	参屋115		9. 结构层：钢筋混凝土屋面板	
						1. 10厚铺地砖用3厚1:1水泥砂浆（如建筑胶）粘贴，缝宽5用1:1水泥砂浆（如建筑胶）勾缝	
						2. 25厚1:3水泥砂浆（如建筑胶）找平层	
						3. 2~3厚麻刀水隔离层	
						4. 4mmSBS改性沥青防水卷材	
						5. 3mmSBS改性沥青防水卷材(两道卷材上表面均采用银色铝铂贴膜)	
						6. 25厚1:3水泥砂浆找平层	
						7. C17.5轻骨料混凝土垫层	
						8. 找坡层：1:6水泥细沙找坡(≥2%最薄处30)	
						9. 结构层：钢筋混凝土楼板	

项目	名称	适用范围	页号	编号	厚度	构造做法	备注
	抹层面 (一道防水设防， 无保温、不上人)					1. 西德牙筒瓦（三色混拼，尺寸380系列）	由建设单位完成
						2. 1:1.4水泥台灰砂浆加水泥重的3%麻刀贴浆，最薄处20	
						3. 30厚1:3水泥砂浆，满铺1厚钢丝网，用18号镀锌铁丝绑扎并与屋面板预埋的Φ10钢筋头绑扎	
						4. 防水层：12厚非焦油聚氨酯防水涂料防水设防涂二道	
						5. 找平层：25厚1:3水泥砂浆找平层	
						6. 结构层：钢筋混凝土屋面板	
	合成树脂砂浆	防火门	涂-14	油17		1. 磁漆三道(电脑灰)	由建设单位完成
						2. 涂底油一遍	
						3. 满刮腻子，磨平	
						4. 局部腻子，磨平	
	合成树脂调漆	木门	涂-13	油16		1. 调和漆两遍(电脑灰)	户内由用户自理，公共 部位由建设单位完成
						2. 涂底油一遍	
						3. 满刮腻子，磨平	
						4. 局部腻子，磨平	
	醇酸漆	外露铁件 空欄杆	涂-16	油24		1. 喷（刷）灰色醇酸漆两遍	由建设单位完成
						2. 防锈蚀腻子两遍，磨平	
						3. 防锈漆两遍	
	地下室防水	侧 墙 (自外而内)				1. 回填土：2:8灰土回填分层夯实(回填土范围见结构图)	由建设单位完成
						2. 保护层：50厚挤塑聚苯乙稀泡沫塑料保温板	
						3. 防水层：4mm厚SBS改性沥青防水卷材	
						4. 3mmSBS改性沥青防水卷材(两道卷材上表面均采用银色铝铂贴膜)	
	底 板 (自上下下)	地下室底板			154	5. 修补层：1:2.5水泥砂浆修补找平	由建设单位完成
						6. 结构层：防水钢筋混凝土侧墙（抗渗等级P6）	
	顶 板 (自上下下)	地下室顶板				1. 最上层：种植土（厚度按工程设计）	由建设单位完成
						2. 过滤层：卵石土布(600克/m²)	
						3. 排水层：100~150厚陶粒垫（蓄）水层	
						4. 保护层：70厚C20细石混凝土保护层，排水坡度及找坡见排水示意图，每6m×6m设分格缝，缝宽20，缝内填嵌分子筛封缝	
						5. 隔离层：聚脂无纺布一层	
						6. 防水层：4厚SBS改性沥青防水卷材	
						4. 3mmSBS改性沥青防水卷材(两道卷材上表面均采用银色铝铂贴膜)	
						7. 找平层：20厚1:2.5水泥砂浆	
						8. 找坡层：1:6水泥细沙找坡(≥1%最薄处150)	
						9. 结构层：防水钢筋混凝土底板（抗渗等级P6）	

- 注：
1. 本表建筑用料做法均参考陕09J01《建筑用料及做法》。
 2. 楼地面做法厚度有出入处用1:6水泥细沙垫层找平，户内低于楼板厚度，楼面层由住户装修调整。
 3. 本工程防水层低温使用温度均为-15℃。
 4. 工程做法中使用的建筑胶均应使用符合国家规范要求无毒、无害的环保产品。

门窗表	
类型	设计编号	洞口尺寸(mm)	数量					图例名称		备注	
			—1F	2F	3~15F	高层层	合计	图例名称	图例序号	
电子对讲门	D.M-1	1500x2400		2				2			电子对讲门：单门、双门、三开门、四开门、五开门、六开门、七开门、八开门、九开门、十开门、十一开门、十二开门、十三开门、十四开门、十五开门、十六开门、十七开门、十八开门、十九开门、二十开门、二十一开门、二十二开门、二十三开门、二十四开门、二十五开门、二十六开门、二十七开门、二十八开门、二十九开门、三十开门、三十一开门、三十二开门、三十三开门、三十四开门、三十五开门、三十六开门、三十七开门、三十八开门、三十九开门、四十开门、四十一开门、四十二开门、四十三开门、四十四开门、四十五开门、四十六开门、四十七开门、四十八开门、四十九开门、五十开门、五十一开门、五十二开门、五十三开门、五十四开门、五十五开门、五十六开门、五十七开门、五十八开门、五十九开门、六十开门、六十一开门、六十二开门、六十三开门、六十四开门、六十五开门、六十六开门、六十七开门、六十八开门、六十九开门、七十开门、七十一开门、七十二开门、七十三开门、七十四开门、七十五开门、七十六开门、七十七开门、七十八开门、七十九开门、八十开门、八十一开门、八十二开门、八十三开门、八十四开门、八十五开门、八十六开门、八十七开门、八十八开门、八十九开门、九十开门、九十一开门、九十二开门、九十三开门、九十四开门、九十五开门、九十六开门、九十七开门、九十八开门、九十九开门、一百开门、一百零一开门、一百零二开门、一百零三开门、一百零四开门、一百零五开门、一百零六开门、一百零七开门、一百零八开门、一百零九开门、一百一十开门、一百一十一开门、一百一十二开门、一百一十三开门、一百一十四开门、一百一十五开门、一百一十六开门、一百一十七开门、一百一十八开门、一百一十九开门、一百二十开门、一百二十一开门、一百二十二开门、一百二十三开门、一百二十四开门、一百二十五开门、一百二十六开门、一百二十七开门、一百二十八开门、一百二十九开门、一百三十开门、一百三十一开门、一百三十二开门、一百三十三开门、一百三十四开门、一百三十五开门、一百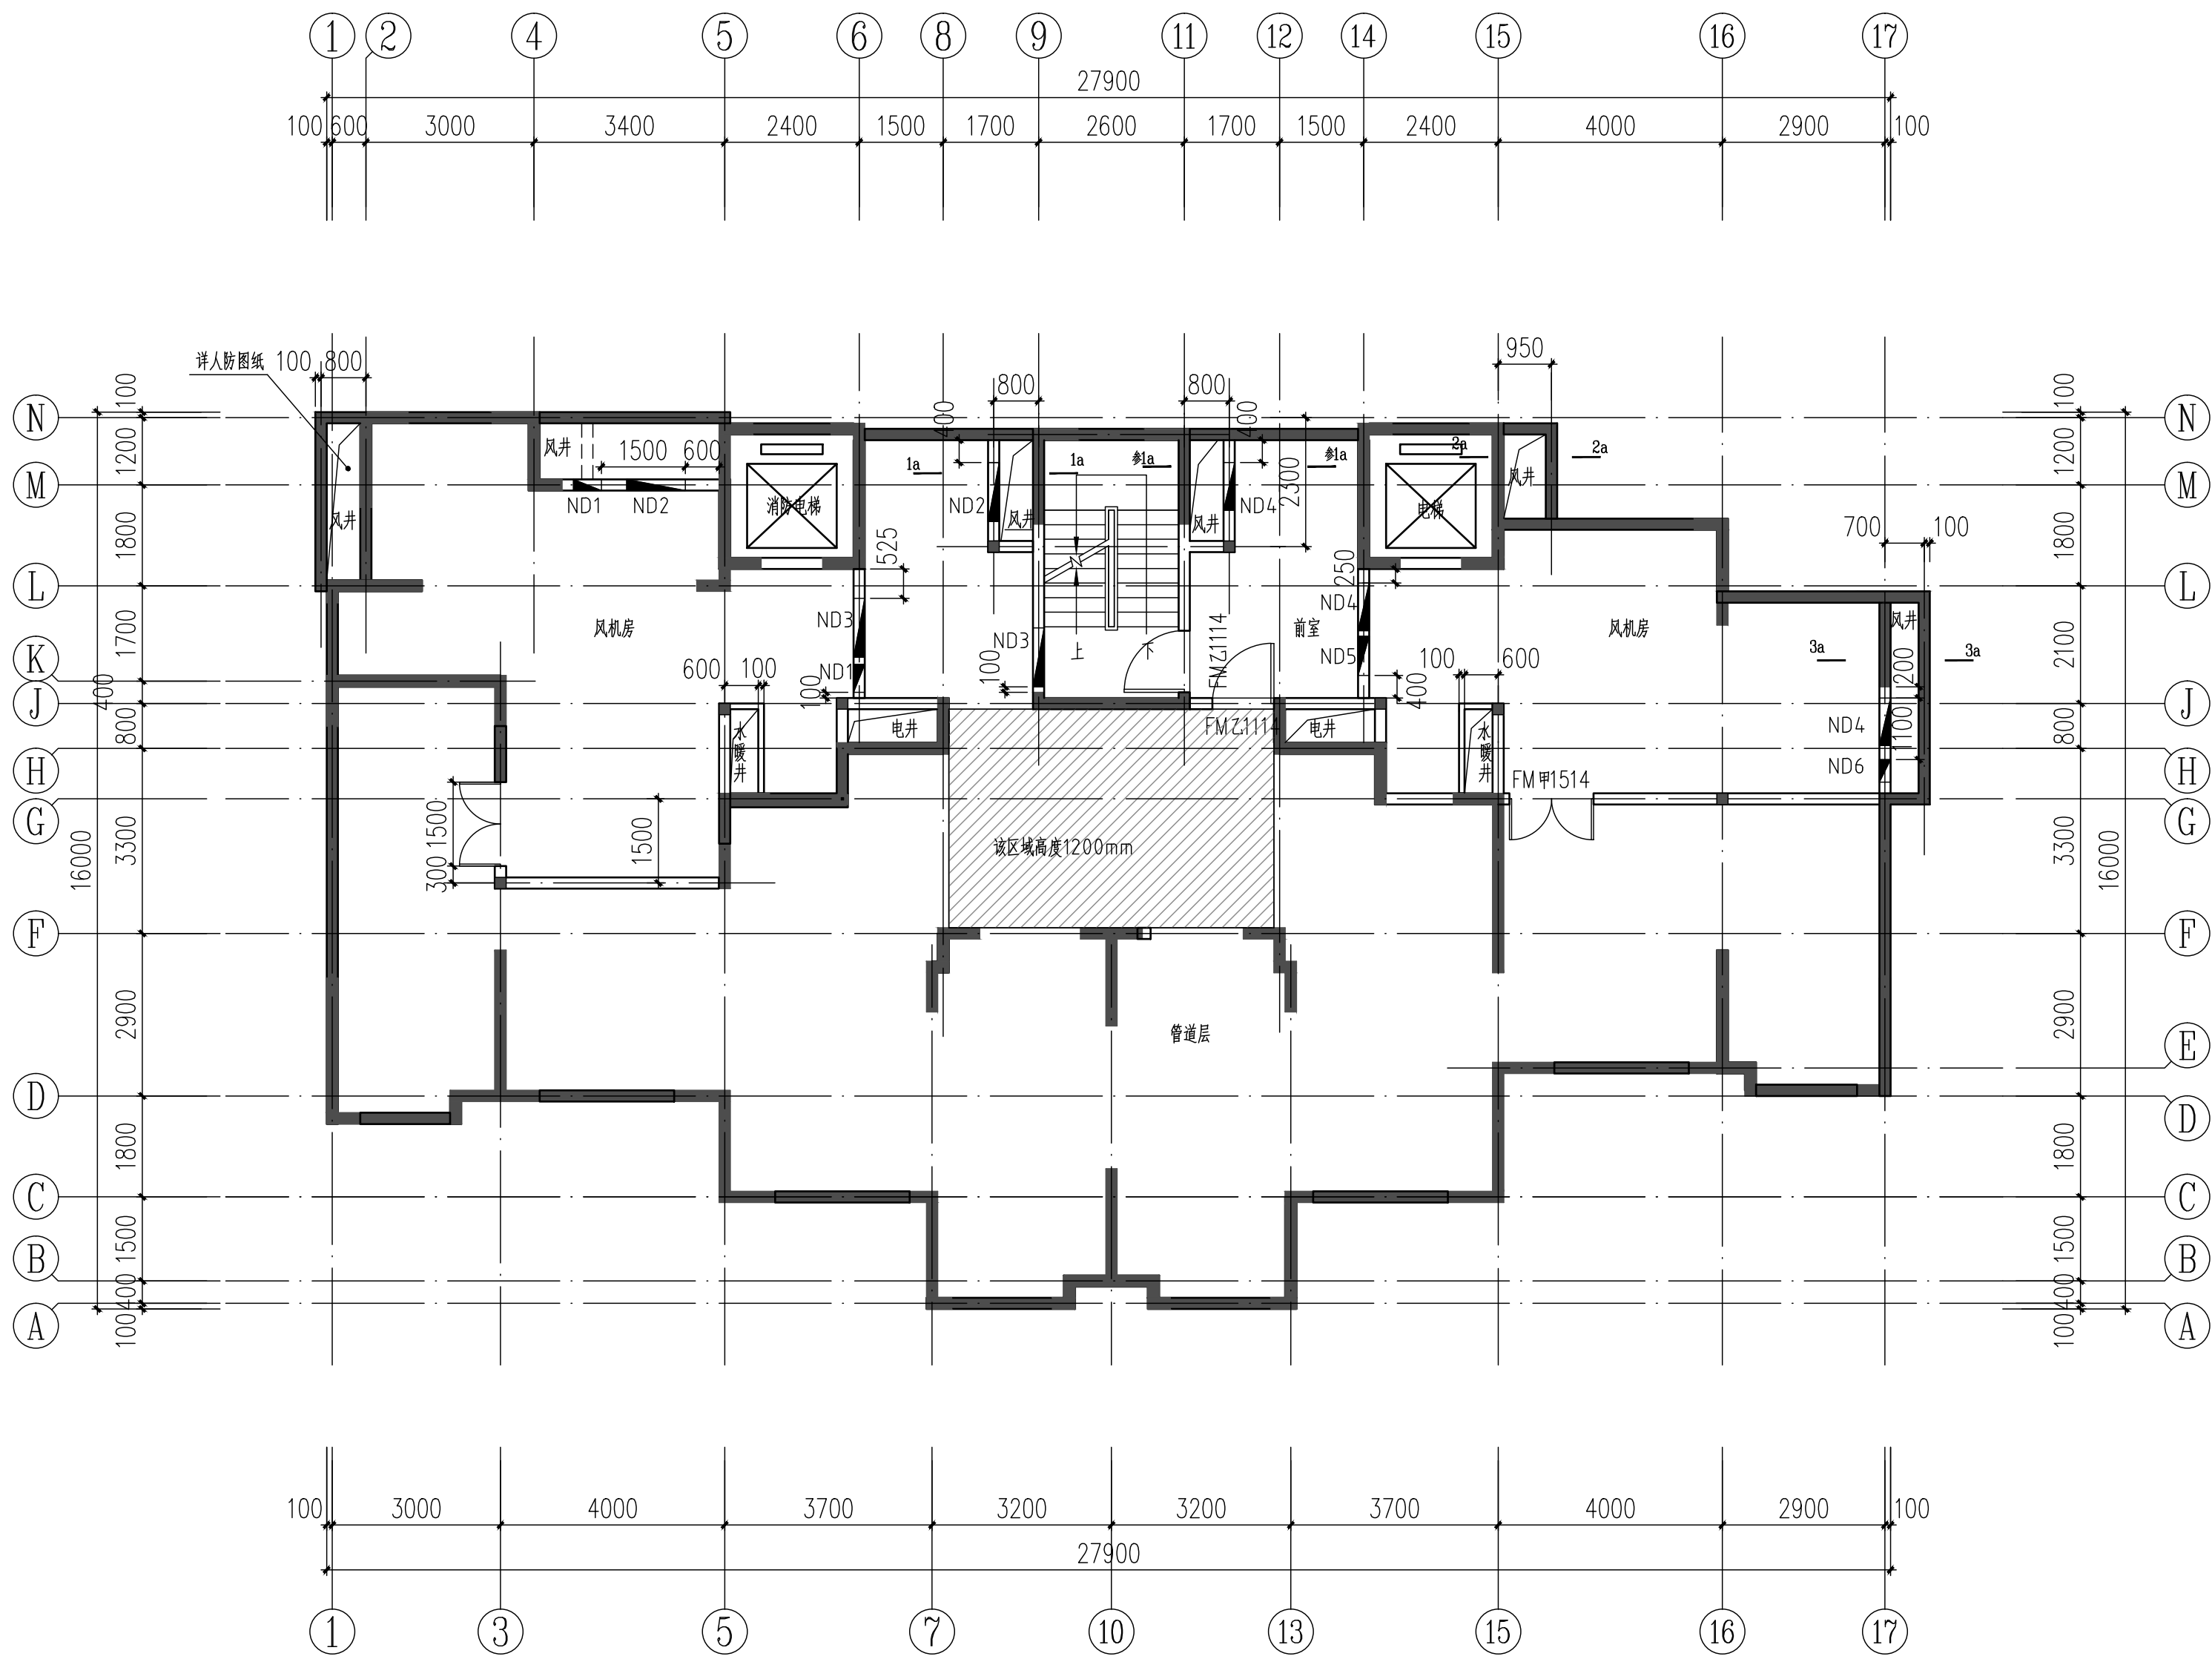

留洞表:

名称	编号	尺寸			位置	标高	备注	名称	编号	尺寸			位置	标高	备注
		宽	高	深						宽	高	深			
暖洞	ND1	550	550		合用前室	洞顶距梁底	地下一层	暖洞	ND5	700	700		合用前室	洞顶距地0.40m	管道层
	ND2	1050	550		合用前室	洞顶距梁底			ND6	400	400		合用前室	洞顶距梁底	
	ND3	1050	700		电井	洞顶距梁底									
	ND4	850	700		电井	洞顶距梁底									


图例:

钢筋混凝土墙:

非承重墙体:

构造柱:


会 签 Joint Check up				
总图		给排水		
建筑		暖通		
结构		电气		
■ 备 注 Notes				
* 本图纸的版权,属中外建华诚工程技术集团有限公司所有,不得用于本工程以外范围.				
* 本图纸需手续齐全方可用于施工.				
■ 设计阶段 Design Stage				
方案	初设	交通	园林	地震
人防	消防	报建	招标	施工
■ 单位出图章 Company Seal				

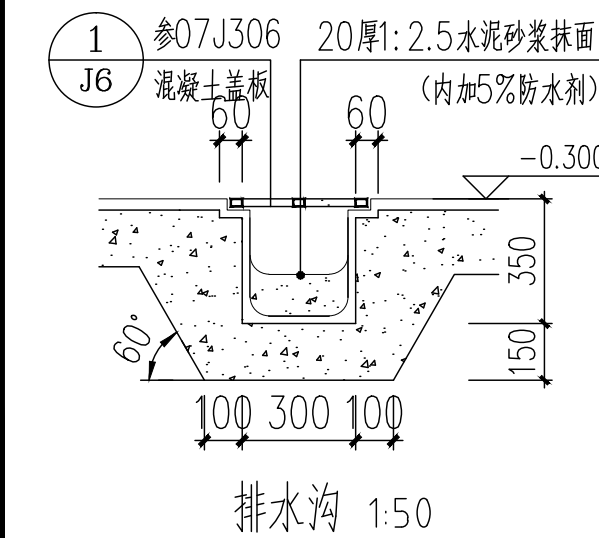

名 称	编 号	尺 寸			位 置	标 高	备 注	名 称	编 号	尺 寸			位 置	标 高	备 注
		宽	高	深						宽	高	深			
电 洞	DD1	470	230	120	餐厅、社区配套	洞底距地1.8m	一层	电 洞	DD4	460	560	180	电井	洞底距地1.60m	一层
	DD2	460	360	150	餐厅、社区配套	洞底距地0.50m			暖 洞	ND1	850	1550	合用前室	洞底距地0.20m	
	DD3	310	160		消控室、电井	洞顶距梁下0.20m			ND2	700	1300	合用前室	洞底距地0.40m		

- 注:
- 1、剪力墙位置、留洞、构造柱、尺寸见结施。
 - 2、非承重空心砖墙厚度未注明者均为200或同剪力墙同厚,大头角聚未注明者均为100,除注明者外轴线均居墙中。
 - 3、卫生间、阳台出入口处楼面低于相邻楼面标高20mm,卫生间楼面面向地漏找坡1%;门、洁具、地漏,100厚砖墙定位尺寸见相关大样图,卫生间装设隔断、铜楼梯用户自理,铜楼梯扶手高度不小于1.1m,踏步宽度260,高度小于175,平台的耐火极限不低于1小时,梯段耐火极限不低于0.25小时。
 - 4、电梯及楼梯大样详建施18-20。
 - 5、KD2边距墙200mm,底距地面150mm,直径80PVC套管;KD1边距墙200mm,底距地面2200mm,直径80PVC套管;RD1边距墙150mm,梁上开洞,洞中心距地2550,直径100燃气套管。
 - 6、设备管道并处的防火门门下做150mm高的C20混凝土门槛。外留编号X与X'为镜像关系。
 - 7、厨房排烟道参照陕2016TJ029 第7页A5。
 - 8、住宅单元一层公共出入口设对讲系统。首层及二层外窗、雨棚等部位及其它有入侵可能的外窗均应设防盜防网。
 - 9、消防控制室顶板上设管道夹层,夹层侧壁、底板防水,检修间内墙面、楼面均设防水间材料做法。
 - 10、无障碍坡道、洗脸盆做法:12J926第J8页及J9页节点1,并应满足《建筑与市政工程无障碍通用规范》GB55019—2021第3.1.8、3.1.10条章节的要求。

■ 会 签 Joint Check up					
总图				给排水	
建筑				暖通	
结构				电气	
■ 备 注 Notes					
*本图纸的版权,属中外建华诚工程技术集团有限公司 所有,不得用于本工程以外范围.					
*本图纸需手续齐全方可用于施工.					
■ 设计阶段 Design Stage					
方案	初设	交通	园林	地震	
人防	消防	报建	招标	施工	
■ 单位出图章 Company Seal					
中外建华诚工程技术集团有限公司 HCCI Engineering Technology Group Co., Ltd. 建筑工程甲级 A111000085 市政行业专业甲级 A111000085 风景园林专项甲级 A111000085 城乡规划编制甲级 自资规甲字21110025					
■ 签 署 Signature					
项目负责人 Item Prin	赵 杰				
专业负责人 Chief	沈剑英				
审 定 Approved	丁 珑				
审 核 Examined	沈剑英				
校 对 Checked	梁宇波				
设 计 Designed	李 力				
■ 建设单位 Owner					
太白县博达城市建设工程有限公司					
■ 工程名称 Project					
太白县翠矶山拆迁安置项目（15亩地块）					
■ 子项名称 Sub Item					
2#楼					
■ 图纸名称 Title					
一层平面图					
工程号 Pjt. No.	ZWJXAW22030				
专 业 Dept.	建 筑	图 号 Dwg. No.	建-07		
比 例 Scale	1:100	日 期 Date	2022年07月		

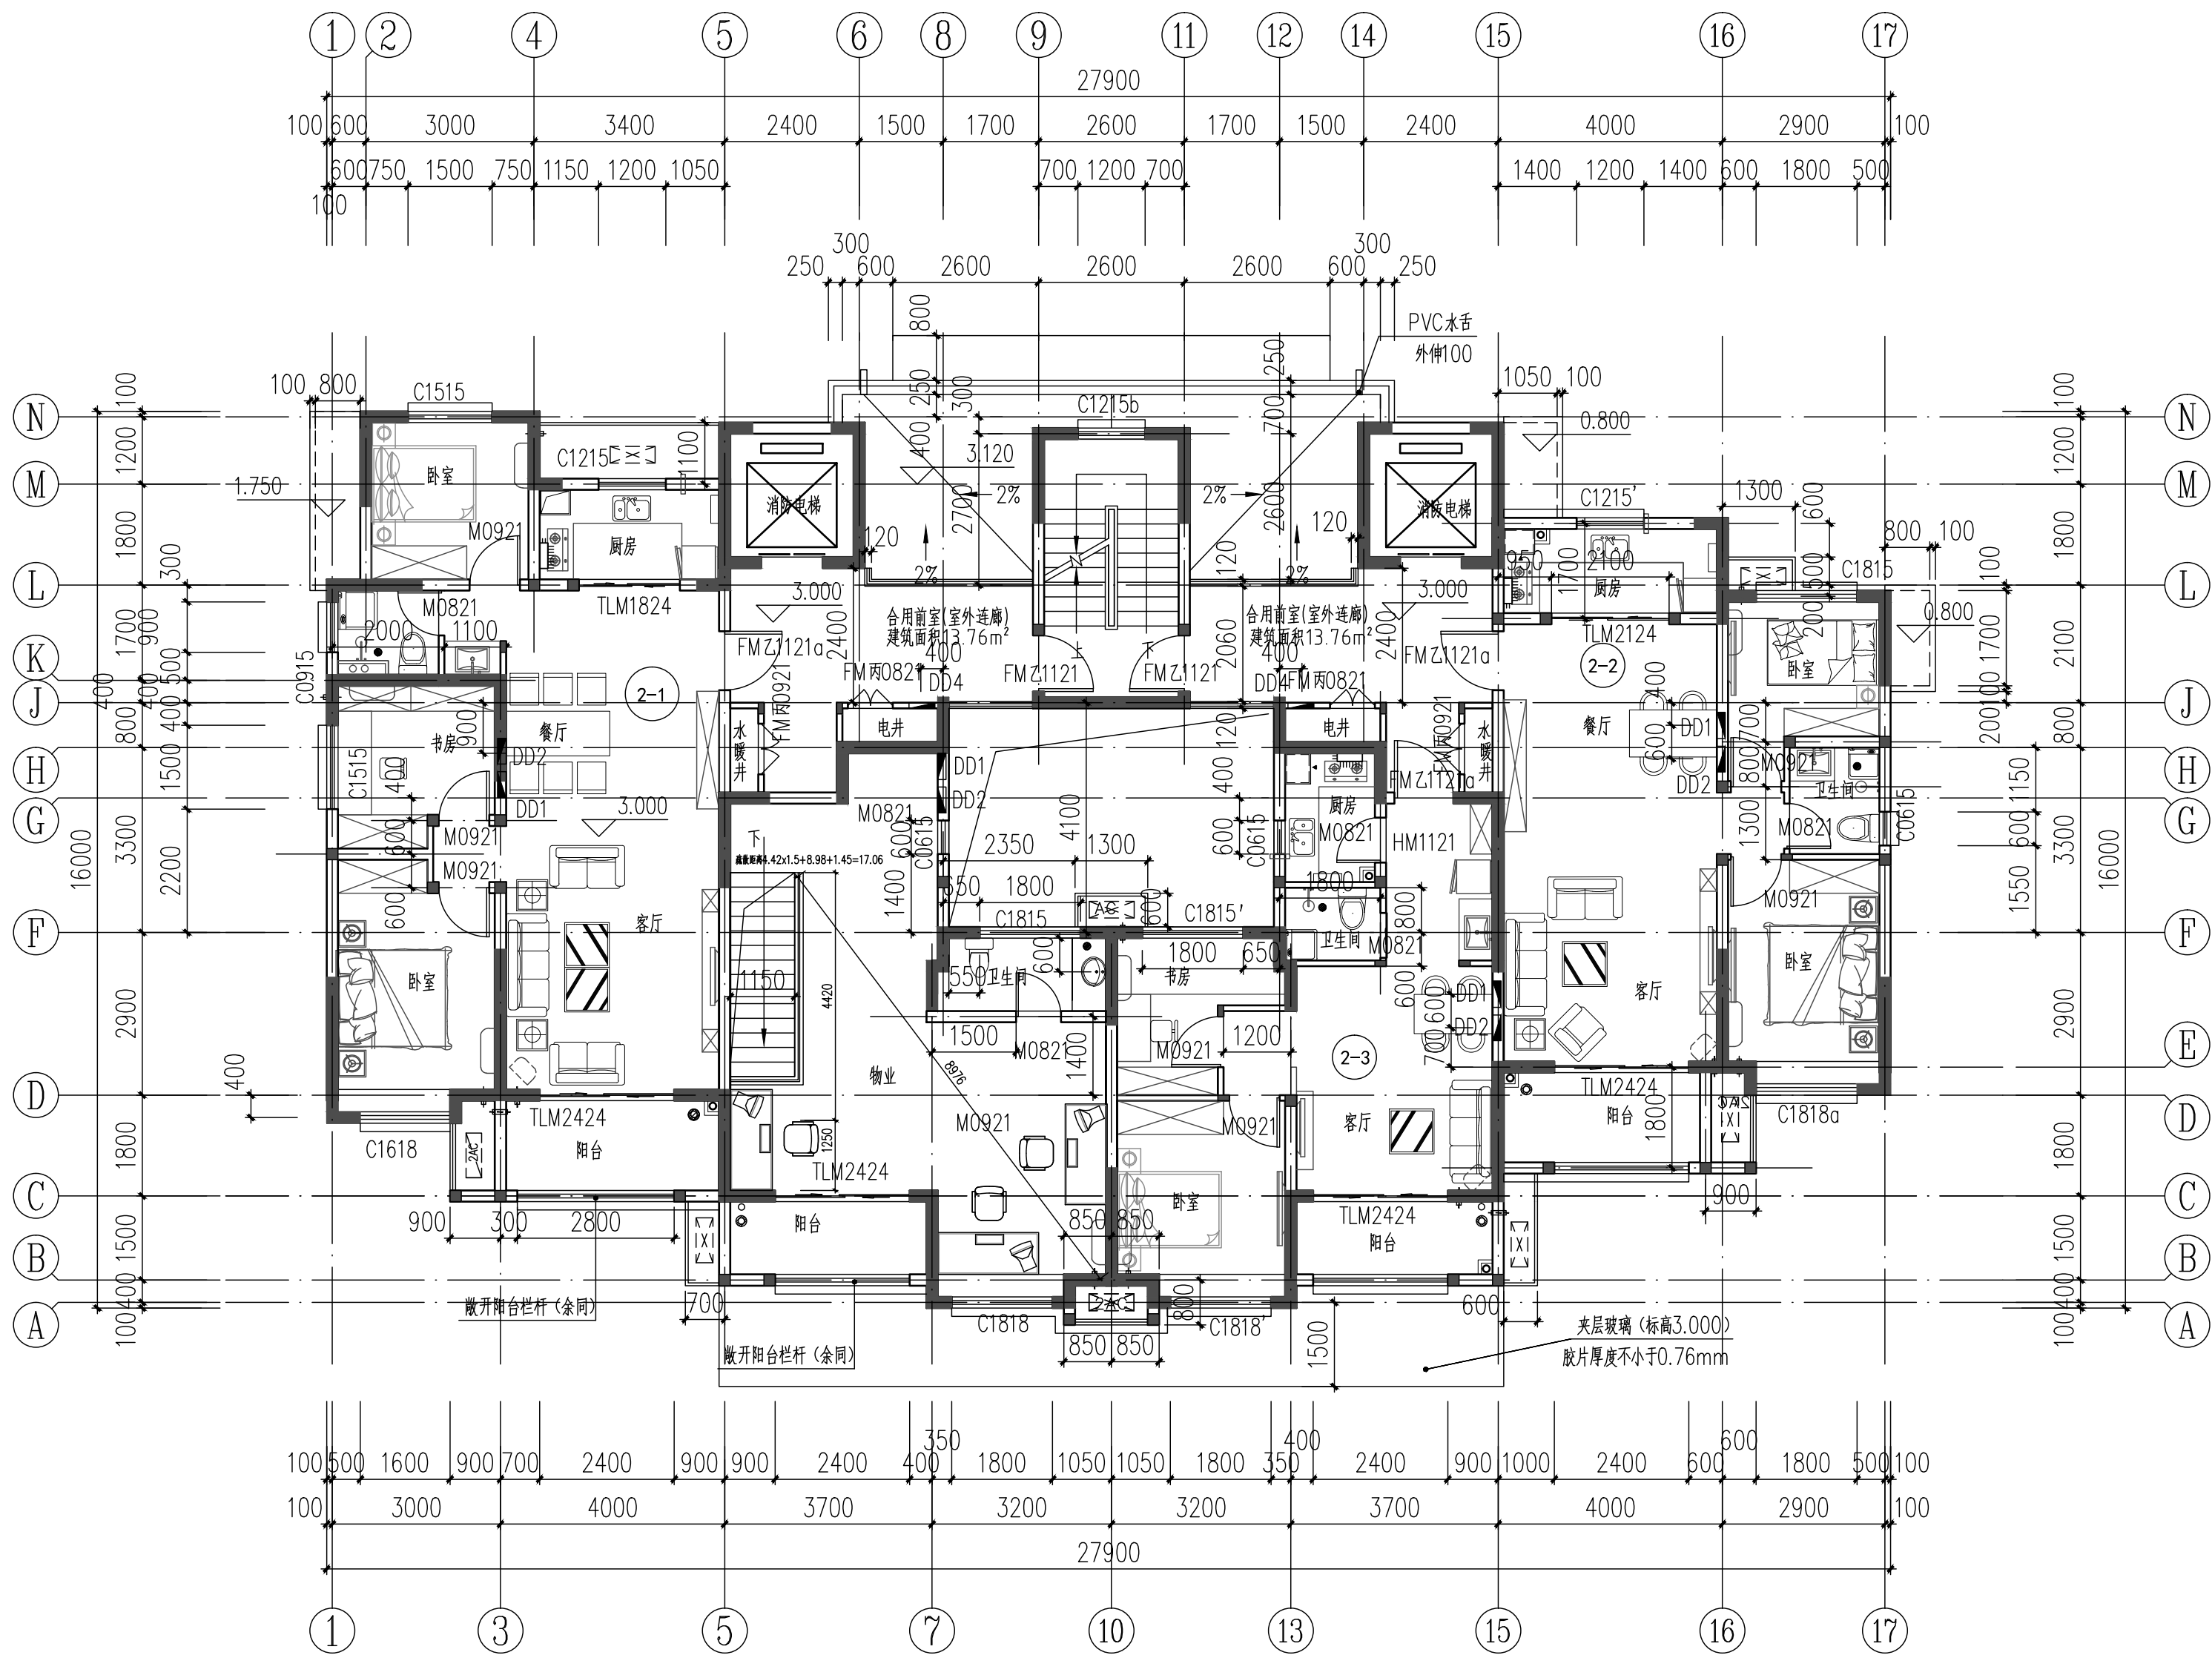

二层平面图 1:100

- 注:
- 剪力墙位置、留洞、构造柱, 尺寸见结施。
 - 非承重空心砖墙厚度未注明者均为200或同剪力墙同厚, 大头角梁角未注明者均为100, 除注明者外轴线均居墙中。
 - 卫生间、阳台出入口处楼地面低于相邻楼地面标高20mm, 卫生间楼地面向地漏找坡1%; 门、洁具, 地漏, 100厚砖墙定位尺寸见相关大样图, 卫生间装饰隔断用户自理。
 - 电梯及楼梯大样详建施18-20。
 - KD2边距墙200mm, 底距地面150mm, 直径80PVC套管; KD1边距墙200mm, 底距地面2200mm, 直径80PVC套管; RD1边距墙150mm, 梁上开洞, 洞中心距地2550, 直径100燃气管套。
 - 设备管道井处的防火门门下做150mm高的C20混凝土门槛。外窗编号X与X'为镜像关系。
 - 厨房排烟气道参照2016TJ029 第7页A5。
 - 住宅单元一层公共出入口设楼宇对讲系统。首层及二层外窗、雨棚等部位及其它有入侵可能的外窗均应设隐形防盗网。
 - FL为建筑完成面标高, 前室连廊、阳台栏杆水平推力不小于1.0KN/m。

留洞表:

名 称	编 号	尺 寸			位 置	标 高	备 注
		宽	高	深			
电 洞	DD1	470	230	120	餐厅、社区配套	洞底距地1.8m	二层
	DD2	460	360	150	餐厅、社区配套	洞底距地0.50m	
	DD4	460	560	180	电井	洞底距地1.60m	

图例:

钢筋混凝土墙:

非承重墙体:

构造柱:

会 签 Joint Check up

总图		给排水	
建筑		暖通	
结构		电气	

备 注 Notes

- * 本图纸的版权, 属中外建华诚工程技术集团有限公司所有, 不得用于本工程以外范围。
- * 本图纸需手续齐全方可用于施工。

设计阶段 Design Stage

方案	初设	交通	园林	地震
人防	消防	报建	招标	施工

单位出图章 Company Seal



中外建华诚工程技术集团有限公司
HCCI Engineering Technology Group Co., Ltd.
建筑工程甲级 A111000085
市政行业专业甲级 A111000085
风景园林专项甲级 A111000085
城乡规划编制甲级 自资规甲字21110025

签 署 Signature

项目负责人 Item.Prin	赵 杰	
专业负责人 Chief	沈剑英	
审 定 Approved	丁 珑	
审 核 Examined	沈剑英	
校 对 Checked	梁宇波	
设 计 Designed	李 力	

建设单位 Owner

太白县博达城市建设工程有限公司

工程名称 Project

太白县翠矶山拆迁安置项目 (15亩地块)


子项名称 Sub Item

2#楼

图纸名称 Title

二层平面图

工程号 Pjt. No.	ZWJXAW22030		
专 业 Dept.	建 筑	图 号 Dwg. No.	建-08
比 例 Scale	1:100	日 期 Date	2022年07月

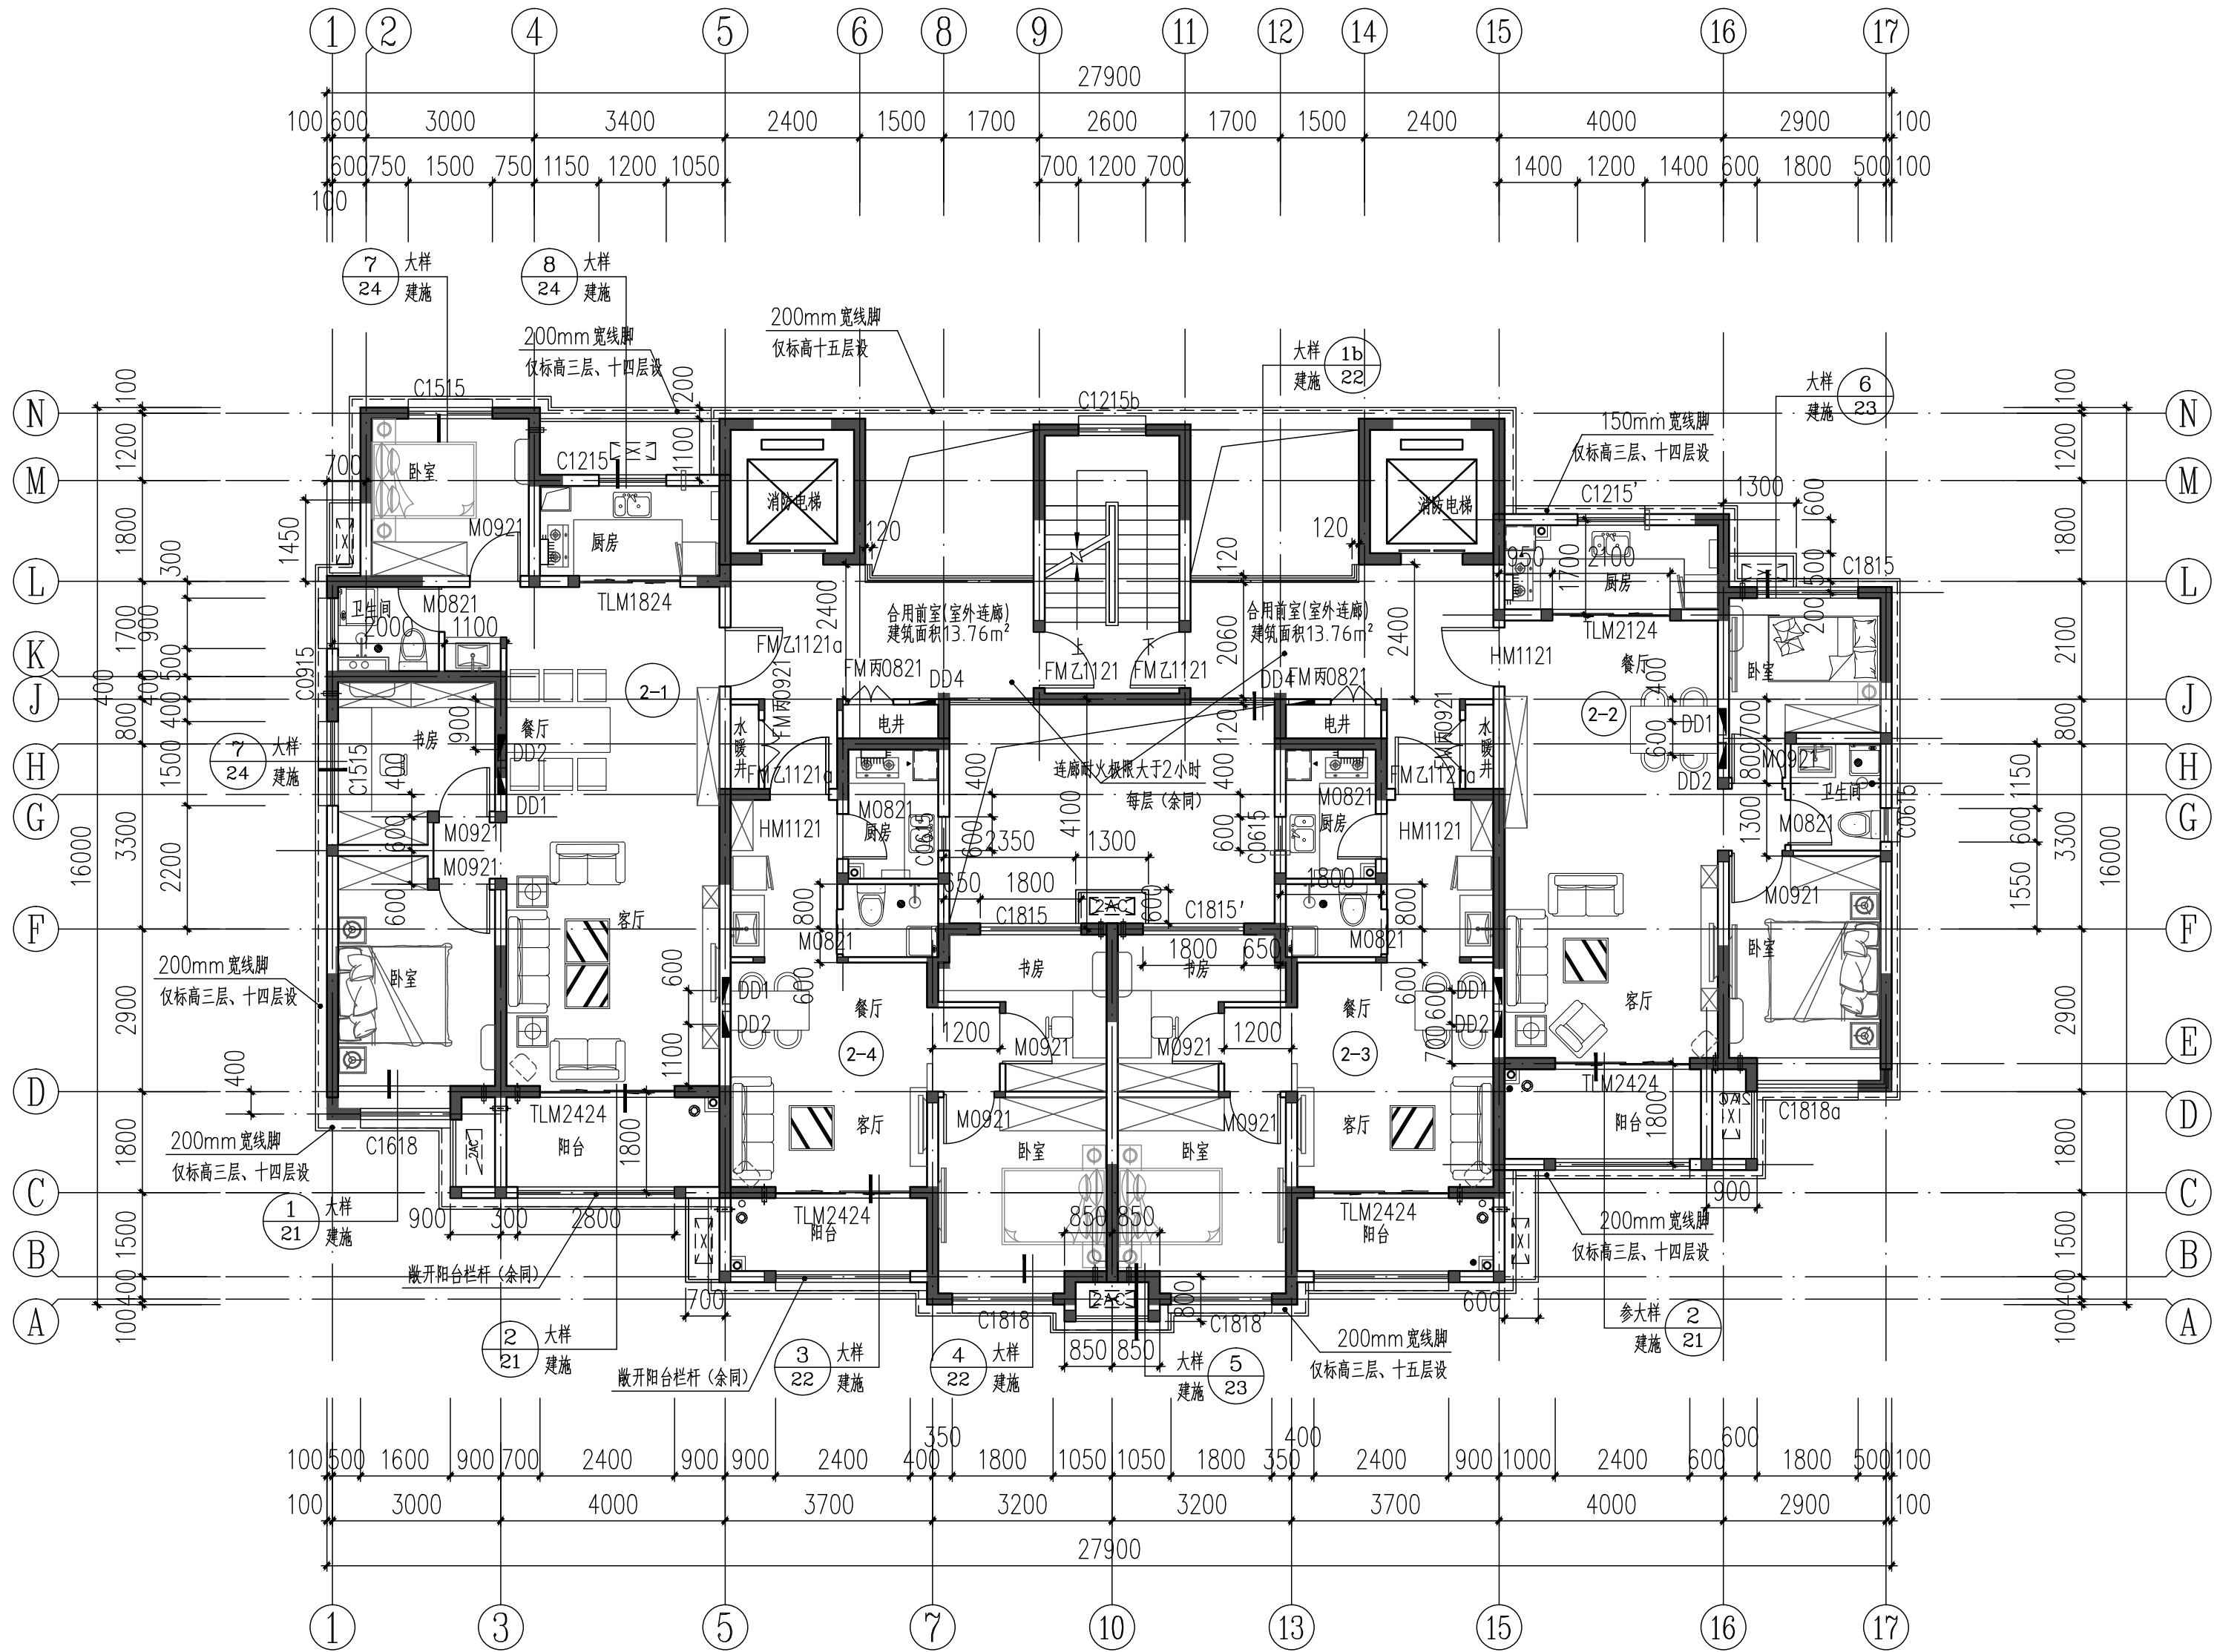

三-十五层平面图 1:100

- 注:
- 剪力墙位置、留洞、构造柱、尺寸见结施。
 - 非承重空心砖墙厚度未注明者均为200或同剪力墙同厚,大头角聚角未注明者均为100,除注明者外外轴线均居墙中。
 - 卫生间、阳台入口处楼地面低于相邻楼地面标高20mm,卫生间楼地面向地漏找坡1%;门、洁具、地漏,100厚砖墙定位尺寸见相关大样图,卫生间装饰隔断用户自理。
 - 电梯及楼梯大样详建施18-20。
 - KD2边距墙200mm,底距地面150mm,直径80PVC套管;KD1边距墙200mm,底距地面2200mm,直径80PVC套管;RD1边距墙150mm,梁上开洞,洞中心距地2550,直径100燃气套管。
 - 设备管道井处的防火门门下做150mm高的C20混凝土门槛。外窗编号X'与X'为镜像关系。
 - 厨房排烟气道参照2016TJ029 第7页A5。
 - 住宅单元一层公共出入口设楼宇对讲系统。首层及二层外窗、雨棚等部位及其它有入侵可能的外窗均应设隐形防盗网。
 - FL为建筑完成面标高,前室连廊、阳台栏杆水平推力不小于1.0KN/m。

图例:

- 钢筋混凝土墙:
- 非承重墙体:
- 构造柱:

留洞表:

名称	编号	尺寸			位置	标高	备注
		宽	高	深			
电 洞	DD1	470	230	120	餐厅	洞底距地1.8m	三-十五层
	DD2	460	360	150	餐厅	洞底距地0.50m	

层数	标高FL(m)
15F	42.000
14F	39.000
13F	36.000
12F	33.000
11F	30.000
10F	27.000
9F	24.000
8F	21.000
7F	18.000
6F	15.000
5F	12.000
4F	9.000
3F	6.000
2F	3.000
1F	0.000

会 签 Joint Check up

总图		给排水	
建筑		暖通	
结构		电气	

备 注 Notes

- * 本图纸的版权,属中外建华诚工程技术集团有限公司所有,不得用于本工程以外范围。
- * 本图纸需手续齐全方可用于施工。

设计阶段 Design Stage

方案	初设	交通	园林	地震
人防	消防	报建	招标	施工

单位出图章 Company Seal



中外建华诚工程技术集团有限公司
HCCI Engineering Technology Group Co.,Ltd.
建筑工程甲级 A111000085
市政行业专业甲级 A111000085
风景园林专项甲级 A111000085
城乡规划编制甲级 自资规甲字21110025

签 署 Signature

项目负责人 Item.Prin	赵 杰	
专业负责人 Chief	沈剑英	
审 定 Approved	丁 珑	
审 核 Examined	沈剑英	
校 对 Checked	梁宇波	
设 计 Designed	李 力	

建设单位 Owner

太白县博达城市建设工程有限公司

工程名称 Project

太白县翠矶山拆迁安置项目（15亩地块）


子项名称 Sub Item

2#楼

图纸名称 Title


三-十五层平面图

工程号 Pjt.No.	ZWJXAW22030			
专业 Dept.	建 筑	图 号 Dwg. No.	建-09	
比 例 Scale	1:100	日 期 Date	2022年07月	




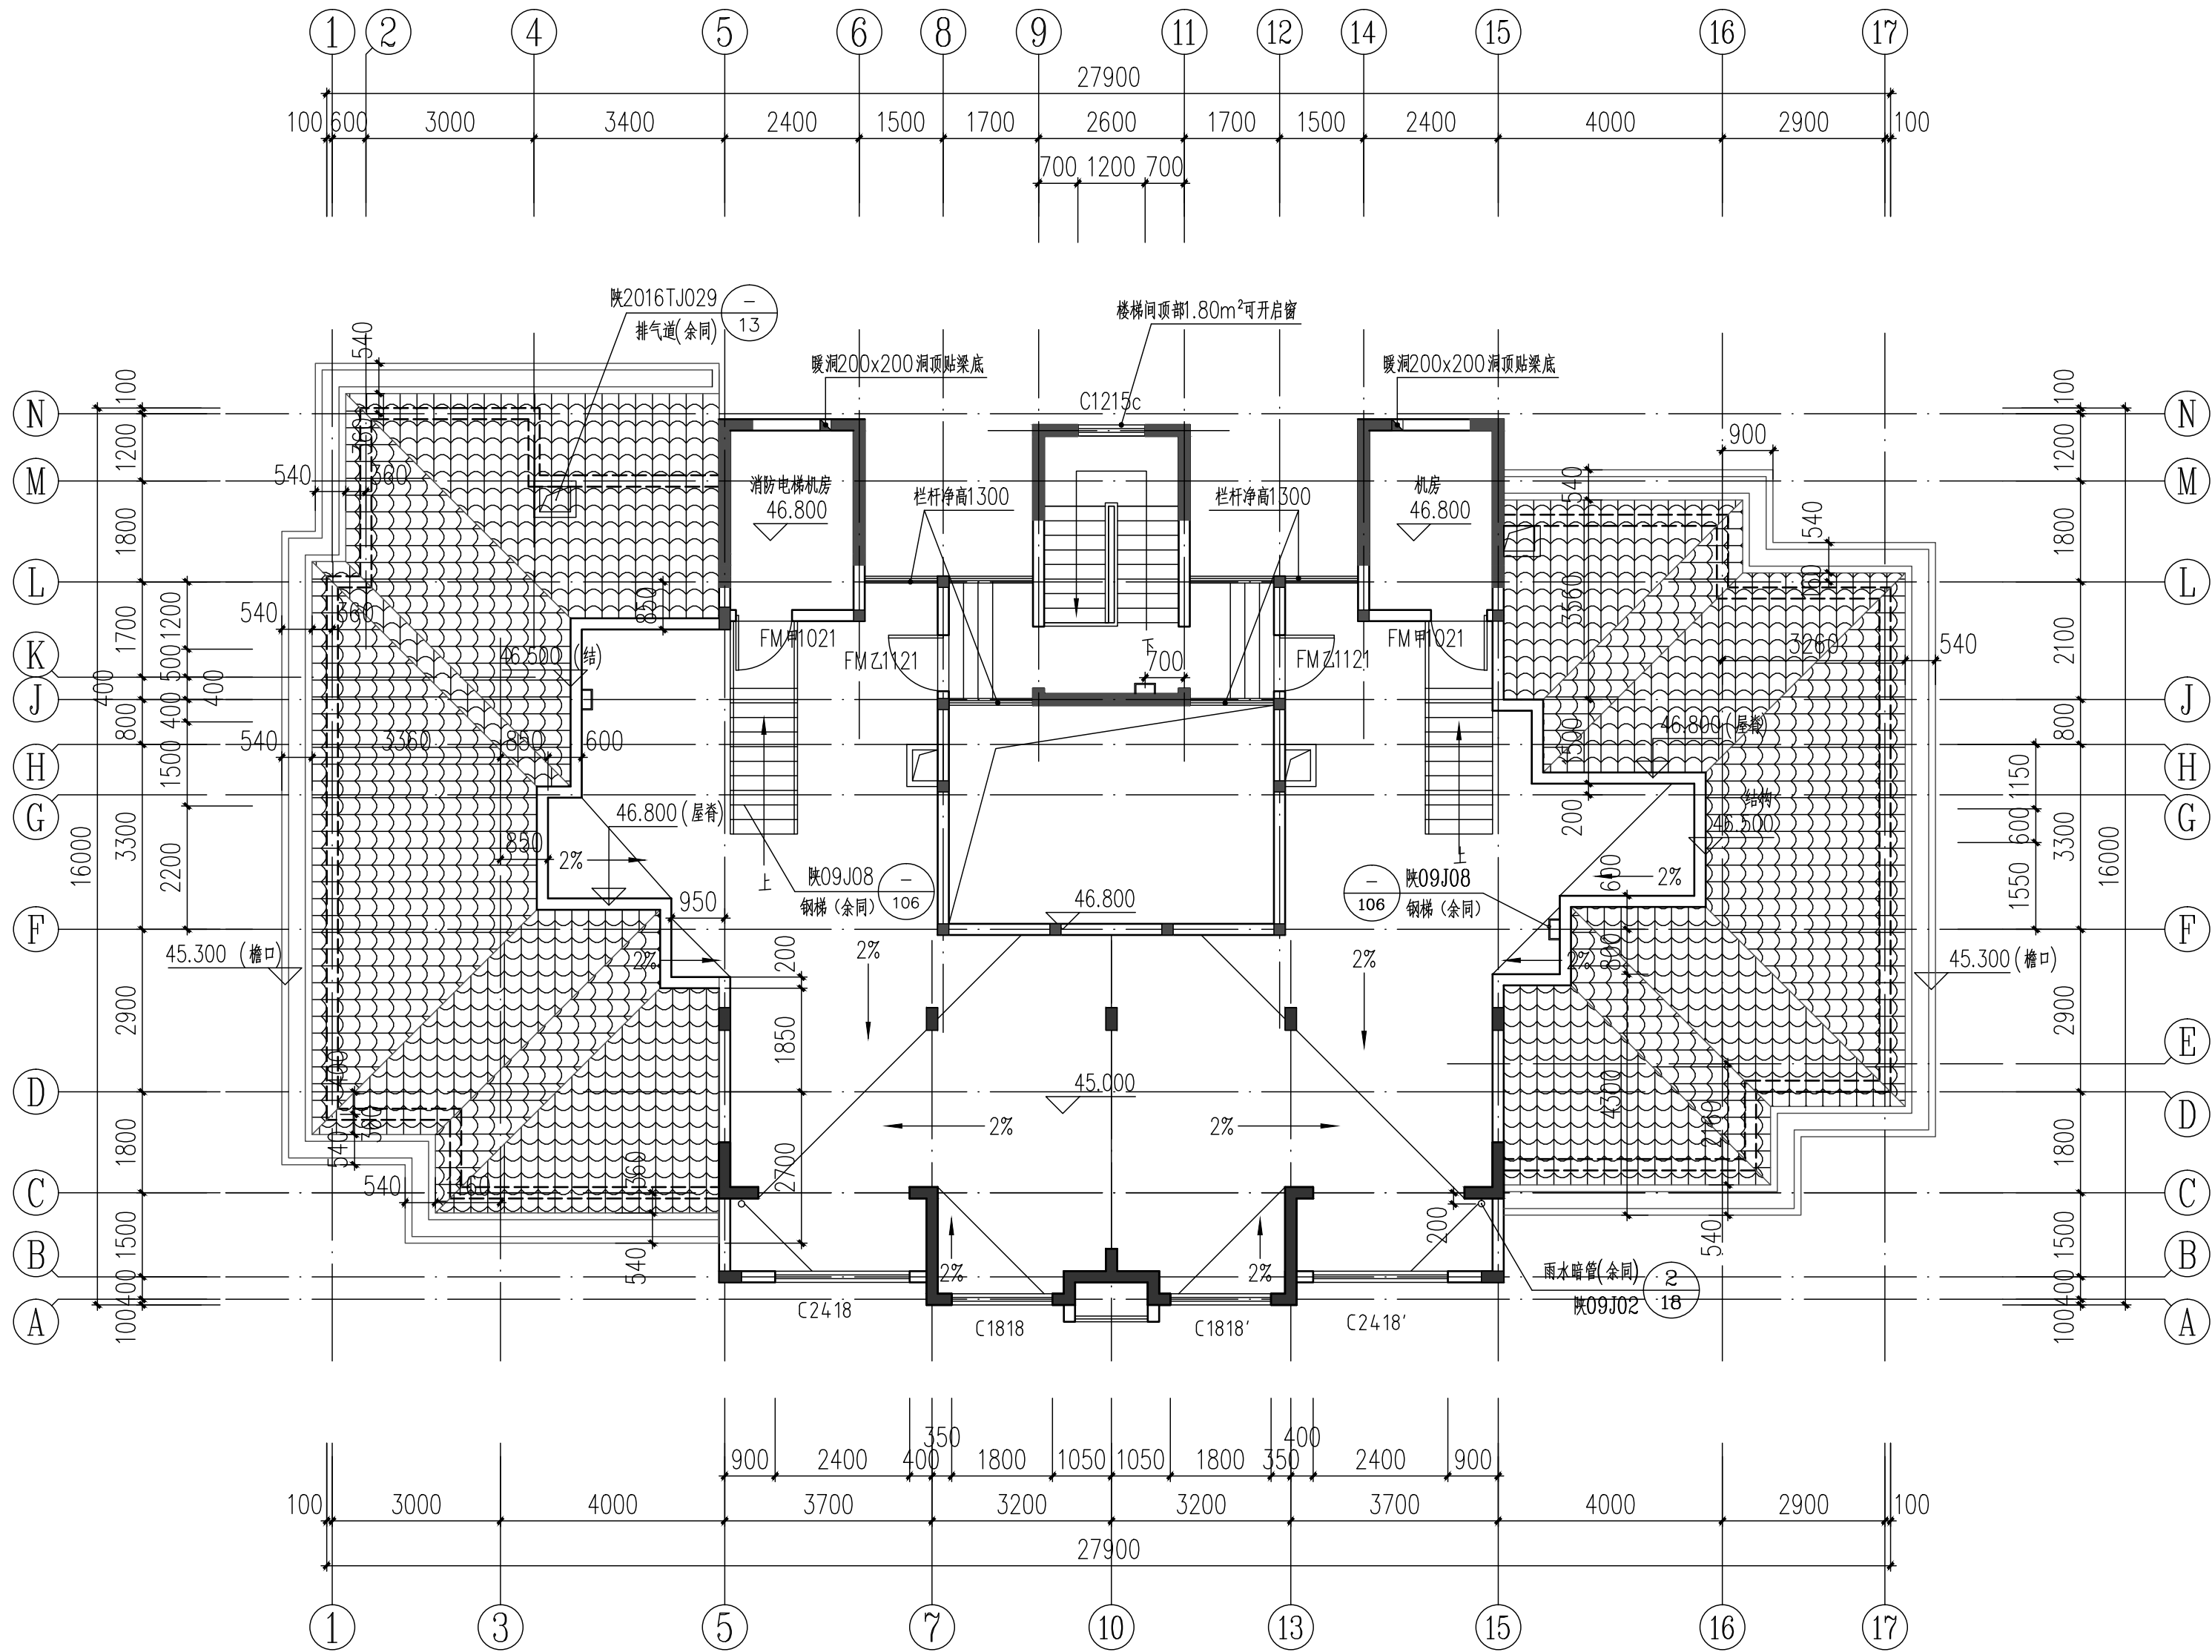


屋面平面图 1:100

会 签 Joint Check up				
总图		给排水		
建筑		暖通		
结构		电气		
■ 备 注 Notes				
* 本图纸的版权,属中外建华诚工程技术集团有限公司所有,不得用于本工程以外范围.				
* 本图纸需手续齐全方可用于施工.				
■ 设计阶段 Design Stage				
方案	初设	交通	园林	地震
人防	消防	报建	招标	施工
■ 单位出图章 Company Seal				

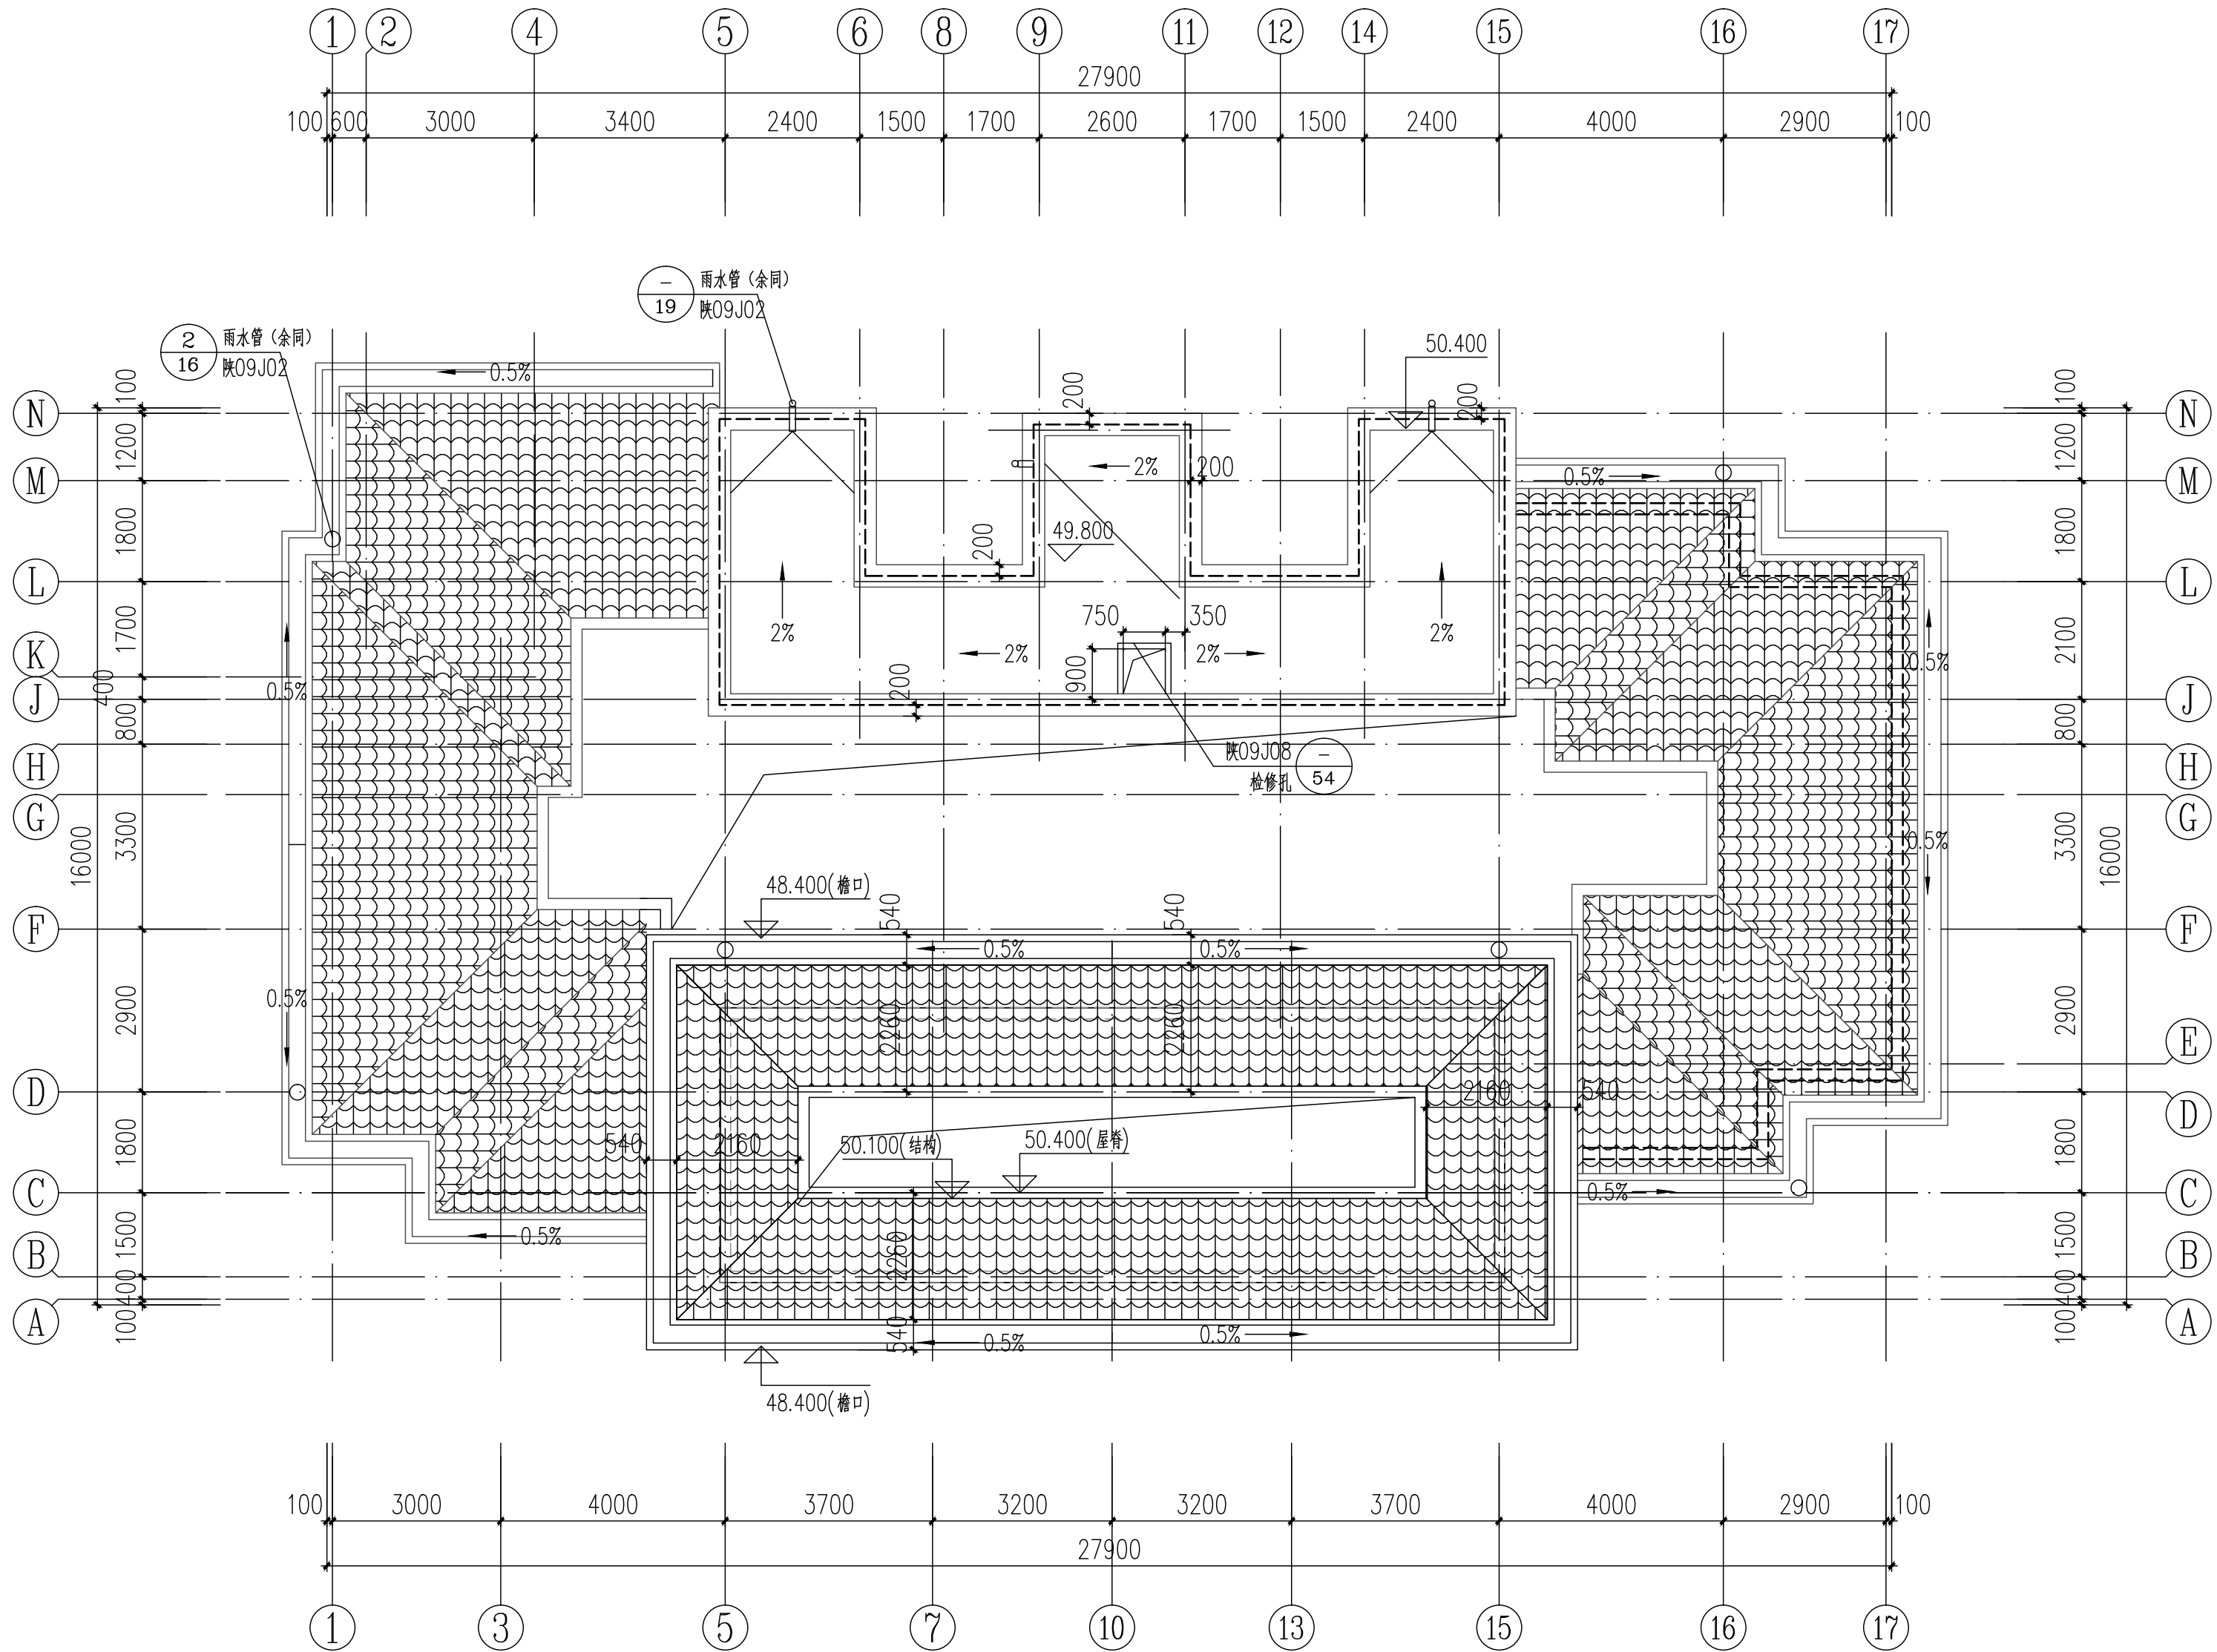

屋顶平面图 1:100

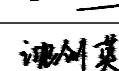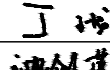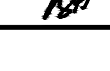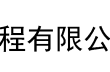会 签 Joint Check up				
总图		给排水		
建筑		暖通		
结构		电气		
■ 备 注 Notes				
★本图纸的版权,属中外建华诚工程技术集团有限公司所有,不得用于本工程以外范围.				
★本图纸需手续齐全方可用于施工.				
■ 设计阶段 Design Stage				
方案	初设	交通	园林	地震
人防	消防	报建	招标	施工
■ 单位出图章 Company Seal				
 中外建华诚工程技术集团有限公司 HCCI Engineering Technology Group Co.,Ltd. 建筑工程甲级 A111000085 市政行业专业甲级 A111000085 风景园林专项甲级 A111000085 城乡规划编制甲级 自资规甲字21110025				
■ 签 署 Signature				
项目负责人 Item.Prin	赵 杰			
专业负责人 Chief	沈剑英			
审 定 Approved	丁 珑			
审 核 Examined	沈剑英			
校 对 Checked	梁宇波			
设 计 Designed	李 力			
■ 建设单位 Owner				
太白县博达城市建设工程有限公司				
■ 工程名称 Project				
太白县翠矶山拆迁安置项目（15亩地块）				
■ 子项名称 Sub Item				
2#楼				
■ 图纸名称 Title				
屋顶平面图				
工程号 Pjt. No.	ZWJXAW22030			
专 业 Dept.	建 筑	图 号 Dwg. No.	建-11	
比 例 Scale	1:100	日 期 Date	2022年07月	

■ 会 签 Joint Check up		
总图		给排水
建筑		暖通
结构		电气
■ 备 注 Notes		
★ 图纸的版权,属中外建华诚工程技术有限公司所有,不得用于本工程以外范围。 ★ 本图纸带手续齐全方可用于施工。		
■ 设计阶段 Design Stage		
方案	初设	交通
		园林
		地震
人防	消防	报建
		招标
		施工
■ 单位出图章 Company Seal		




中外建华诚工程技术有限公司
HOCI Engineering Technology Group Co., Ltd.
建筑工程甲级 A111000085
市政行业专业甲级 A111000085
风景园林专项甲级 A111000085
城乡规划编制甲级 自资规甲字211110025

■ 签 署 Signature	
项目负责人 Item Prin	赵 杰
专业负责人 Chief	沈剑英
审 定 Approved	丁 珑
审 核 Examined	沈剑英
校 对 Checked	梁宇波
设 计 Designed	李 力
■ 建设单位 Owner	
太白县博达城市建设工程有限公司	

■ 工程名称 Project	太白县博达城市建设工程有限公司
■ 子项名称 Sub Item	太白县翠吼山拆迁安置项目 (15亩地块)
2#楼	

■ 图纸名称 Title	①-⑯轴立面图
工程号 Pjt. No.	ZWJXAW2030
专 业 Dept.	建 筑
图 号 Dwg. No.	建-12
比 例 Scale	日期 2022年07月

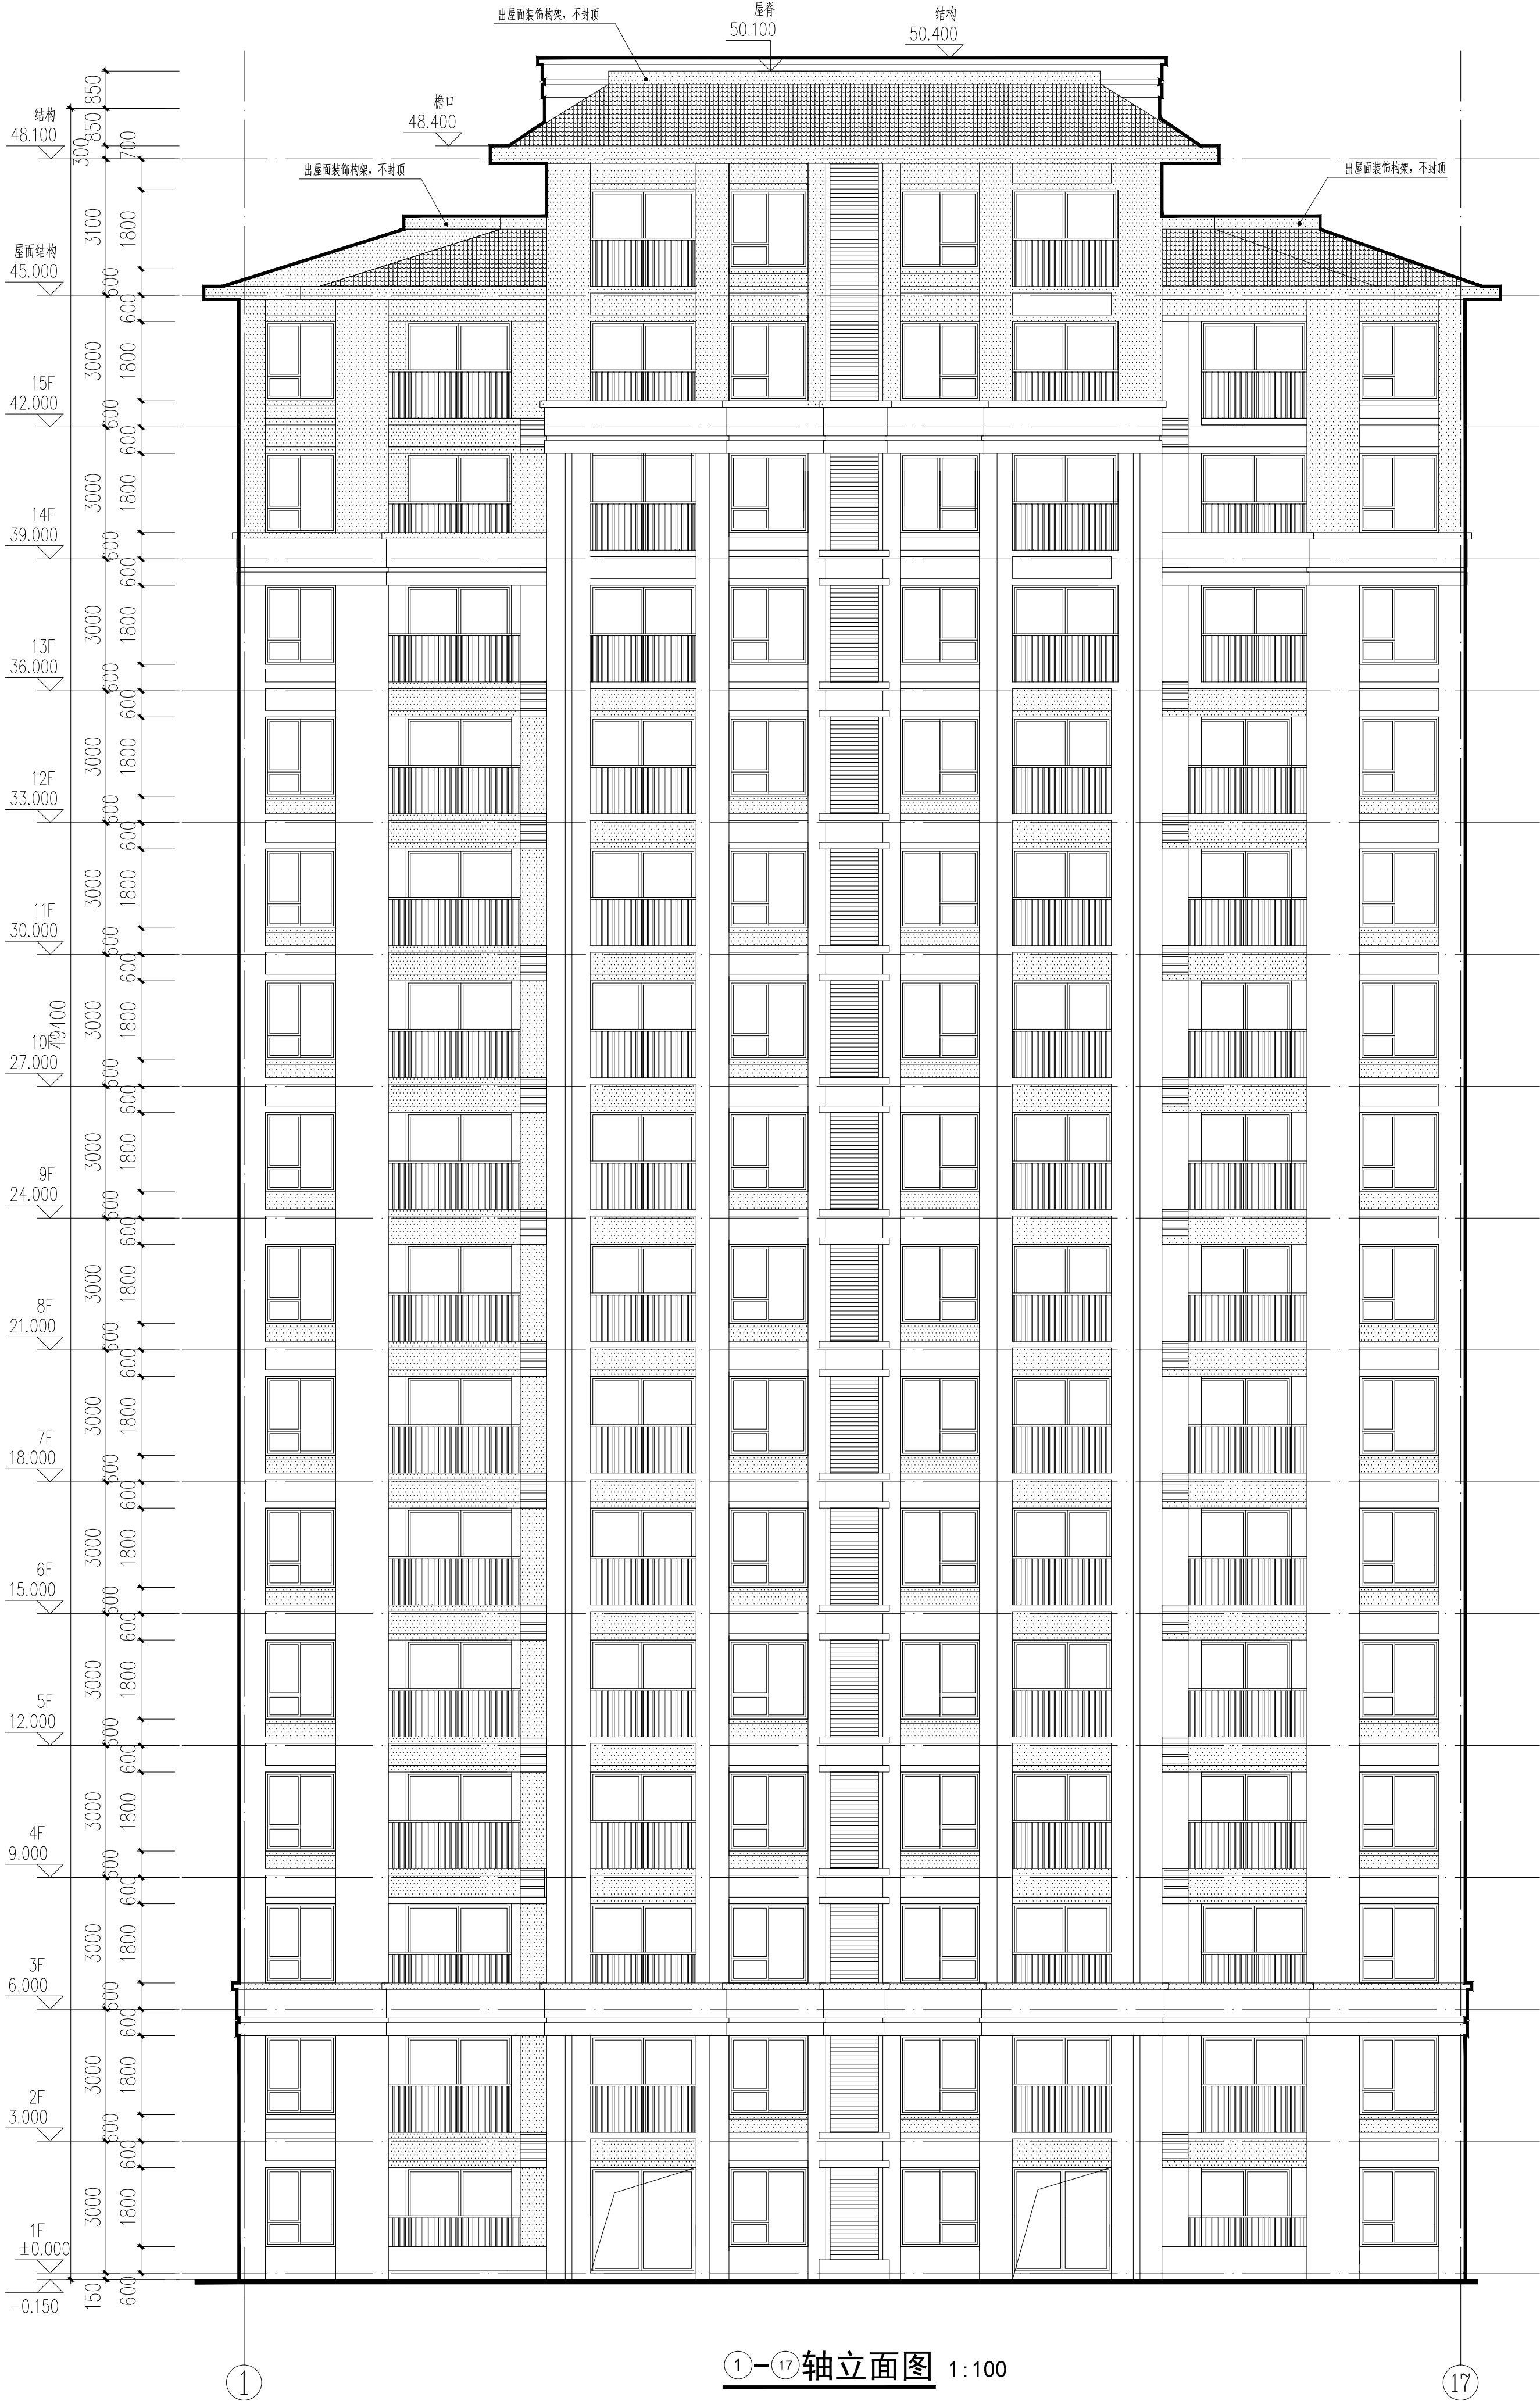

深灰色涂料
浅黄色涂料
西班牙筒瓦



17-1 轴立面图 1:100

- 深棕色涂料
浅黄色涂料
西班牙筒瓦
挂贴花岗岩(浅黄色)
挂贴花岗岩(深棕色)

会签 Joint Check up	
总图	给排水
建筑	暖通
结构	电气

备注 Notes

★本图纸的版权,属中外建华诚工程技术集团有限公司所有,不得用于本工程以外范围。
★本图纸需经手签字方可用于施工。

设计阶段 Design Stage

方案 初设 交通 园林 地震

人防 消防 报建 招标 施工

单位出图章 Company Seal



中外建华诚工程技术集团有限公司
HOCI Engineering Technology Group Co., Ltd.
建筑工程甲级 A111000085
市政行业专业甲级 A111000085
风景园林专项甲级 A111000085
城乡规划编制甲级 自资预甲字211110025

签署 Signature

项目负责人	赵杰
专业负责人	沈剑英
审定	丁珑
审核	沈剑英
校对	梁宇波
设计	李力

建设单位 Owner

太白县博达城市建设工程有限公司

工程名称 Project

太白县翠华山拆迁安置项目(15亩地块)

子项名称 Sub Item

2#楼

图纸名称 Title

17-1轴立面图

工程号 Pjt.No. ZWJXJW2030

专业 Dept. 建筑 图号 建-13

比例 Scale 日期 Date 2022年07月

■ 会签	Joint Check up	
总图		给排水
建筑		暖通
结构		电气

■ 备注

★本图纸的版权,属中外建华诚工程技术集团有限公司所有,不得用于本工程以外范围。
★本图纸需经签字盖章后方可用于施工。

结构专业	
暖通专业	
电气专业	

■ 设计阶段

方案	初设	交通	园林	地震
人防	消防	报建	招标	施工

■ 单位出图章

单位出图章	
公司盖章	



中外建华诚工程技术集团有限公司
HCCI Engineering Technology Group Co., Ltd.
建筑工程甲级
市政行业专业甲级
风景园林专项甲级
城乡规划编制甲级

■ 签字

项目负责人	赵杰
专业负责人	沈剑英
审定	丁珑
审核	沈剑英
校对	梁宇波
设计	李力

■ 建设单位

建设单位
太白县博达城市建设工程有限公司

■ 工程名称

工程名称
太白县翠华山拆迁安置项目（15亩地块）

■ 子项名称



子项名称
2#楼

■ 图纸名称

图纸名称
2#楼

■ 轴立面图

工程号 Pjt. No.	ZWJXAW2030		
专业 Dept.	建筑	图号 Dwg. No.	建-14
比例 Scale		日期 Date	2022年07月

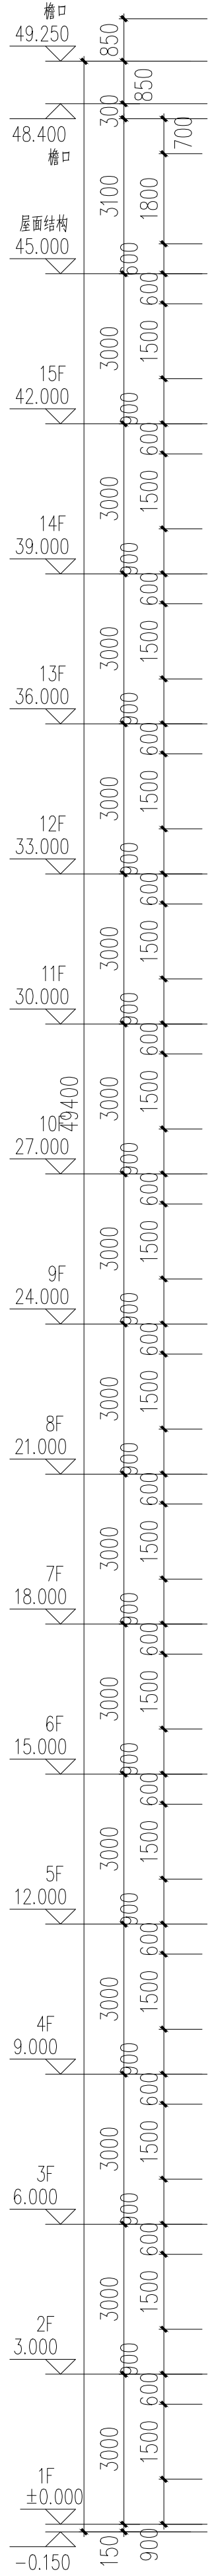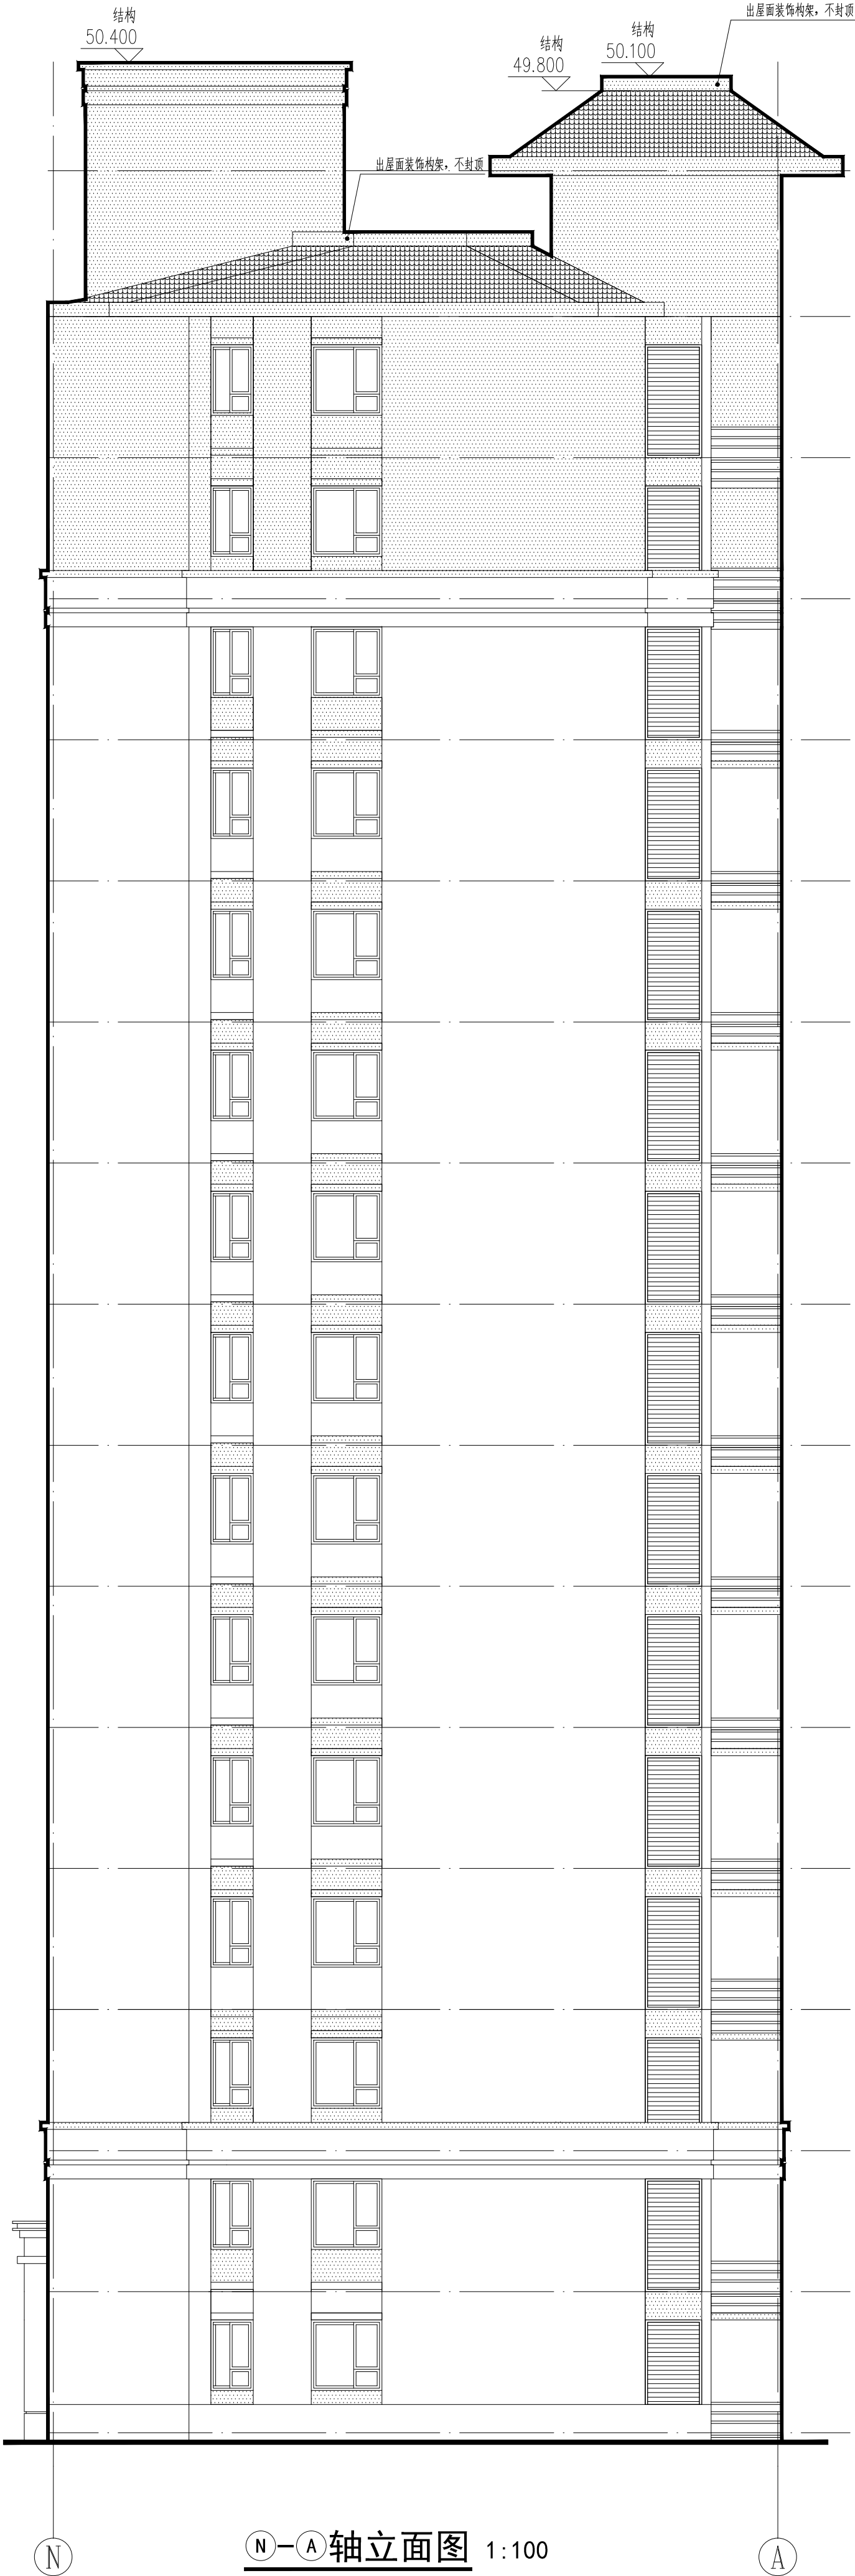

■ 会 签 Joint Check up			
总图		给排水	
建筑		暖通	
结构		电气	

■ 备 注 Notes

★本图纸的版权,属中外建华诚工程技术集团有限公司所有,不得用于本工程以外范围。
★本图纸带手续齐全方可用于施工。

■ 设计阶段 Design Stage			
方案	初设	交通	园林
人防	消防	报建	招标
			施工

■ 单位出图章 Company Seal



中外建华诚工程技术集团有限公司
HOCI Engineering Technology Group Co., Ltd.
建筑工程甲级 A111000085
市政行业专业甲级 A111000085
风景园林专项甲级 A111000085
城乡规划编制甲级 自资规甲字211110025

■ 签 署 Signature

项目负责人 Item Prin Chief	赵 杰	
审 定 Approved	丁 珑	丁珑
审 核 Examined	沈剑英	沈剑英
校 对 Checked	梁宇波	梁宇波
设 计 Designed	李 力	李力

■ 建设单位 Owner

太和县博达城市建设工程有限公司

■ 工程名称 Project

太和县翠湖山拆迁安置项目（15亩地块）


■ 子项名称 Sub Item

2#楼

■ 图纸名称 Title

①-⑨轴立面图

工程号 Pjt.No.	ZWJXAW2030
专 业 Dept.	建 筑
图 号 Dwg. No.	建-15
比 例 Scale	日期 2022年07月

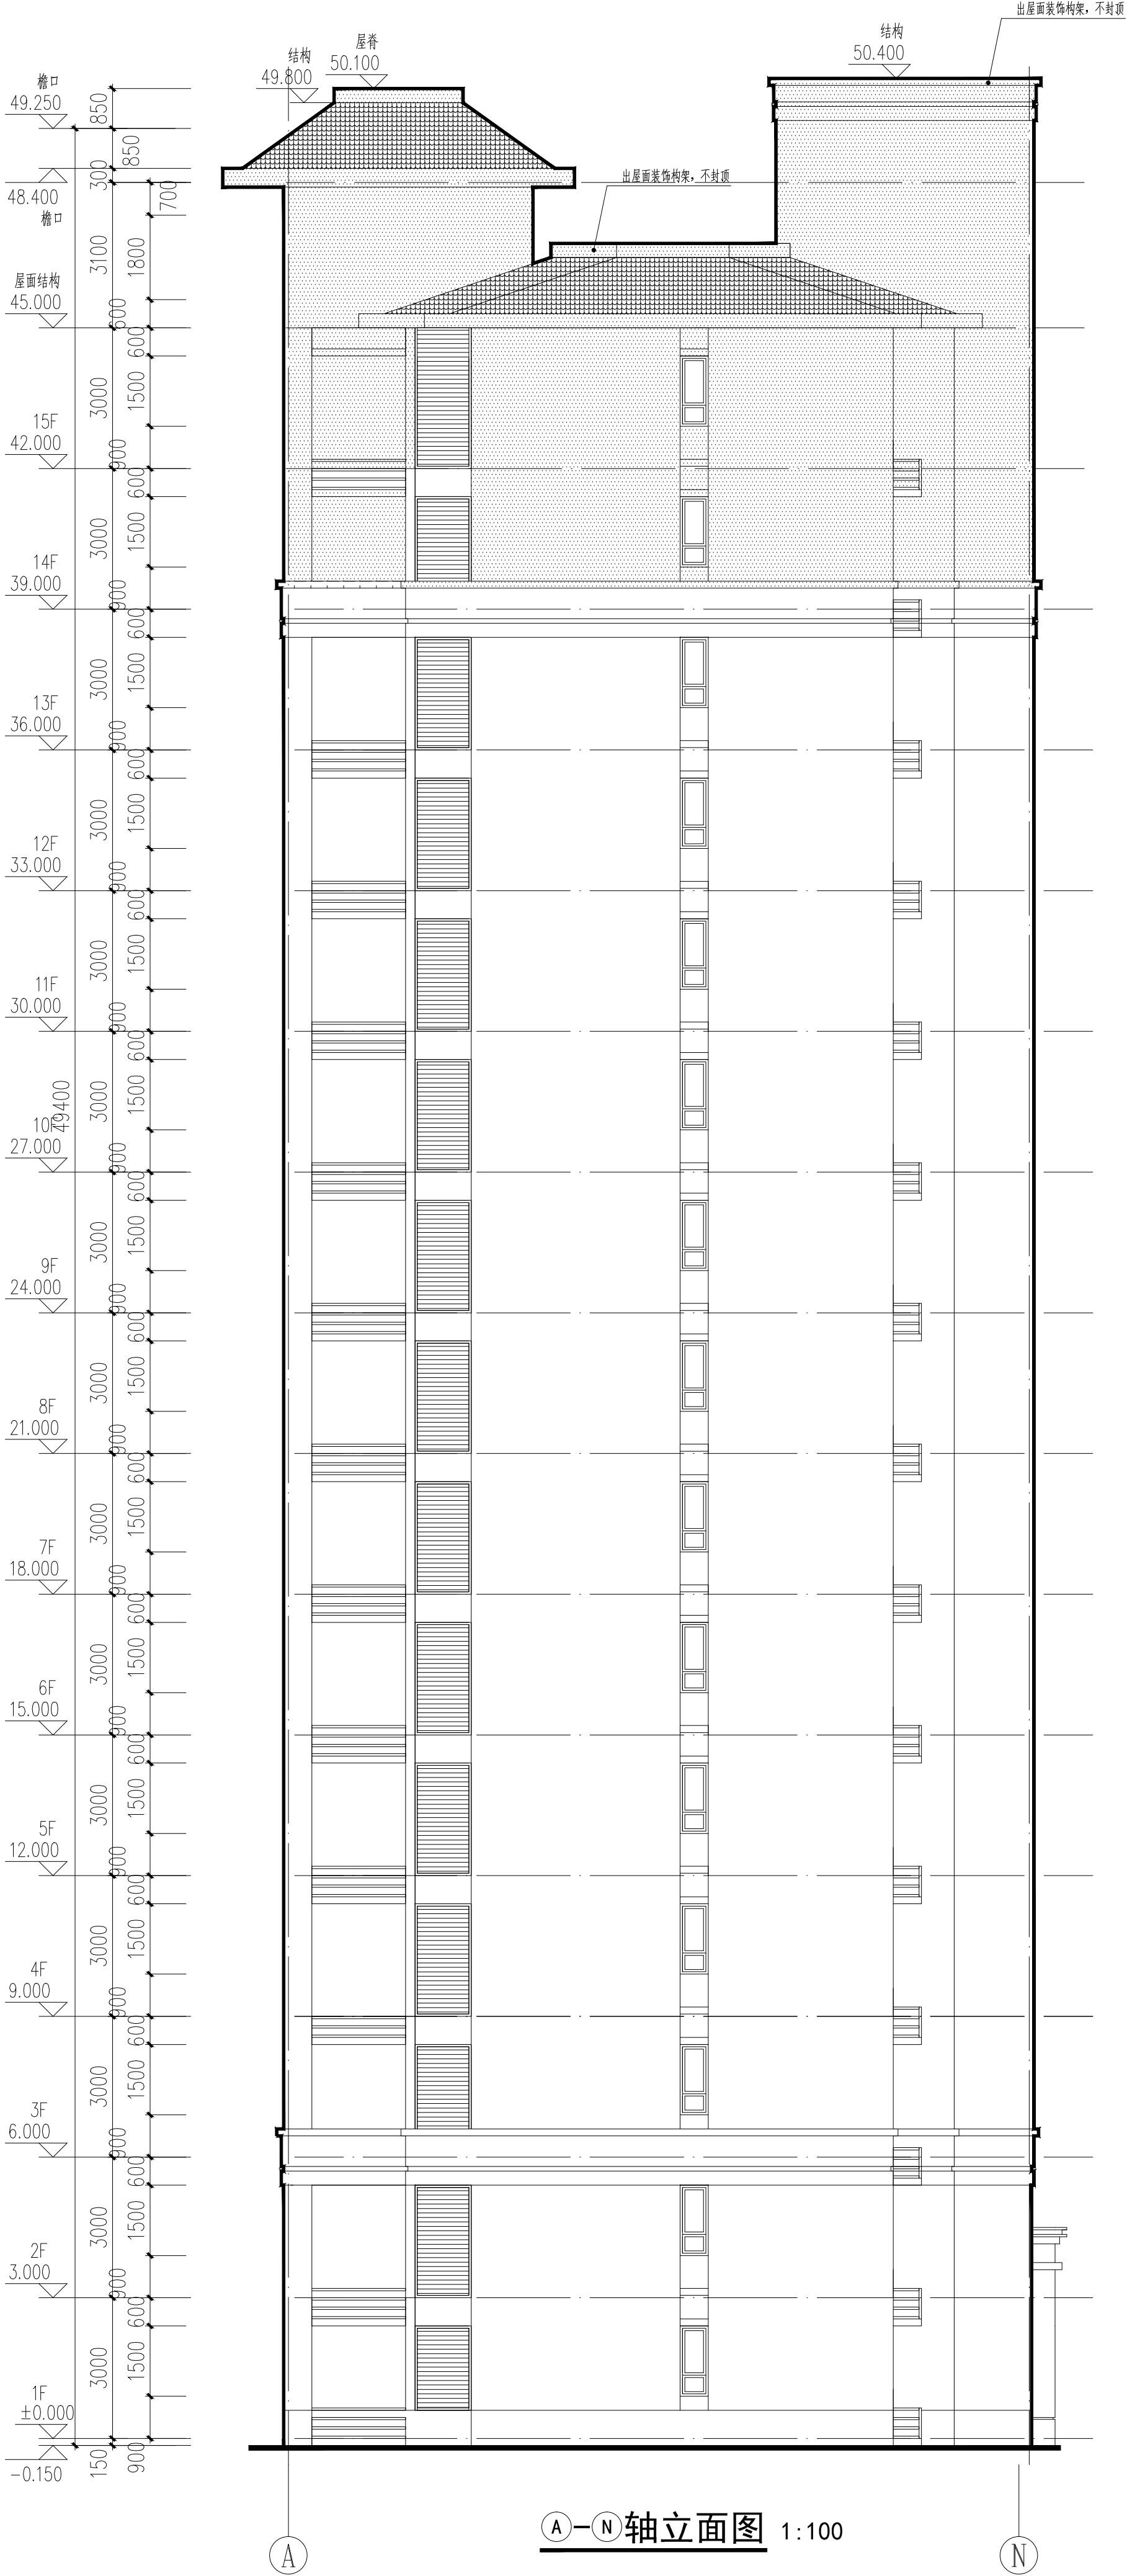

深棕色涂料
浅黄色涂料
白色乳胶漆

■ 会 签 Joint Check up			给排水	
总图			暖通	
建筑			电气	
结构				
■ 备 注 Notes				
* 本图纸版权归,属中外建华诚工程技术集团有限公司所有,不得用于本工程以外范围。 * 本图纸需手线齐全方可用于施工。				
■ 设计阶段 Design Stage				
方案	初设	交通	园林	地震
人防	消防	报建	招标	施工
■ 单位出图章 Company Seal				




中外建华诚工程技术集团有限公司
HCC Engineering Technology Group Co., Ltd.
建筑工程甲级
市政行业专业甲级
风景园林专项甲级
城乡规划编制甲级

自资规甲字第21110025




■ 签 署 Signature	
项目负责人 Item Prin	赵 杰
专业负责人 Chief	沈剑英
审 定 Approved	丁 珑
审 核 Examined	沈剑英
校 对 Checked	梁宇波
设 计 Designed	李 力
■ 建设单位 Owner	

太白县博达城市建设工程有限公司

■ 工程名称 Project	
太白县翠华山拆迁安置项目（15亩地块）	
■ 子项名称 Sub Item	
2#楼	
■ 图纸名称 Title	
1-1剖面图	
工程号 Pjt.No	ZWJXJN22030
专 业 Dept.	建 筑
图 号 Des. No.	建-16
比 例 Scale	日期 2022年07月

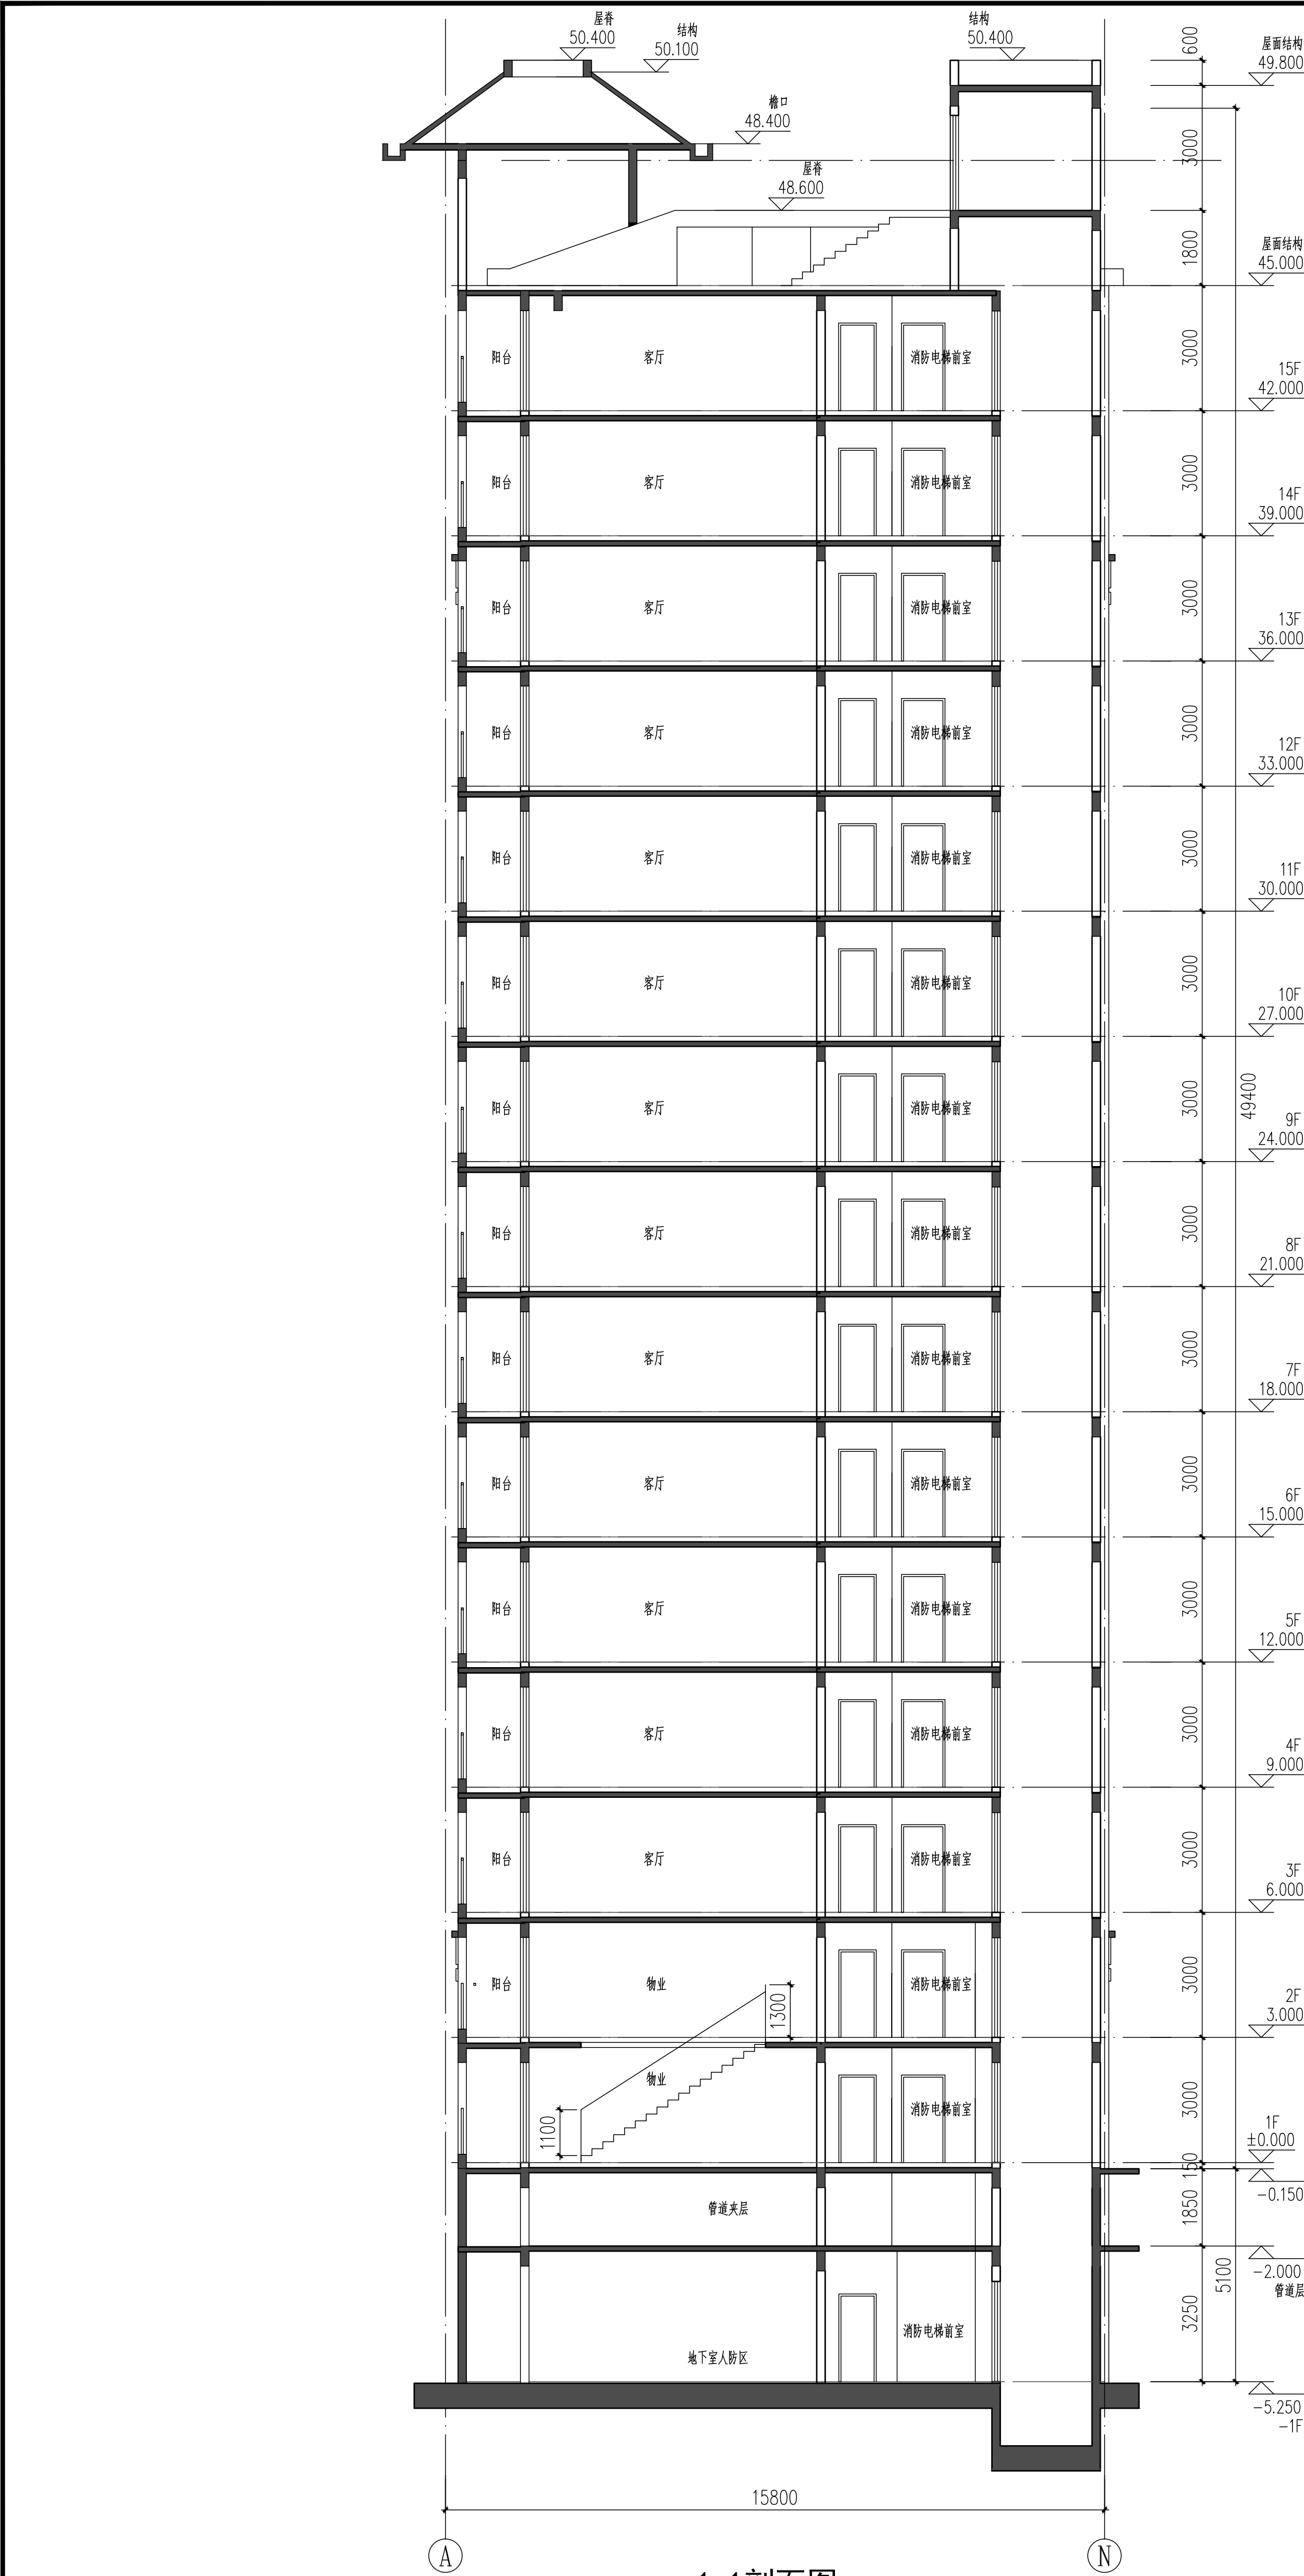

1-1剖面图 1:100

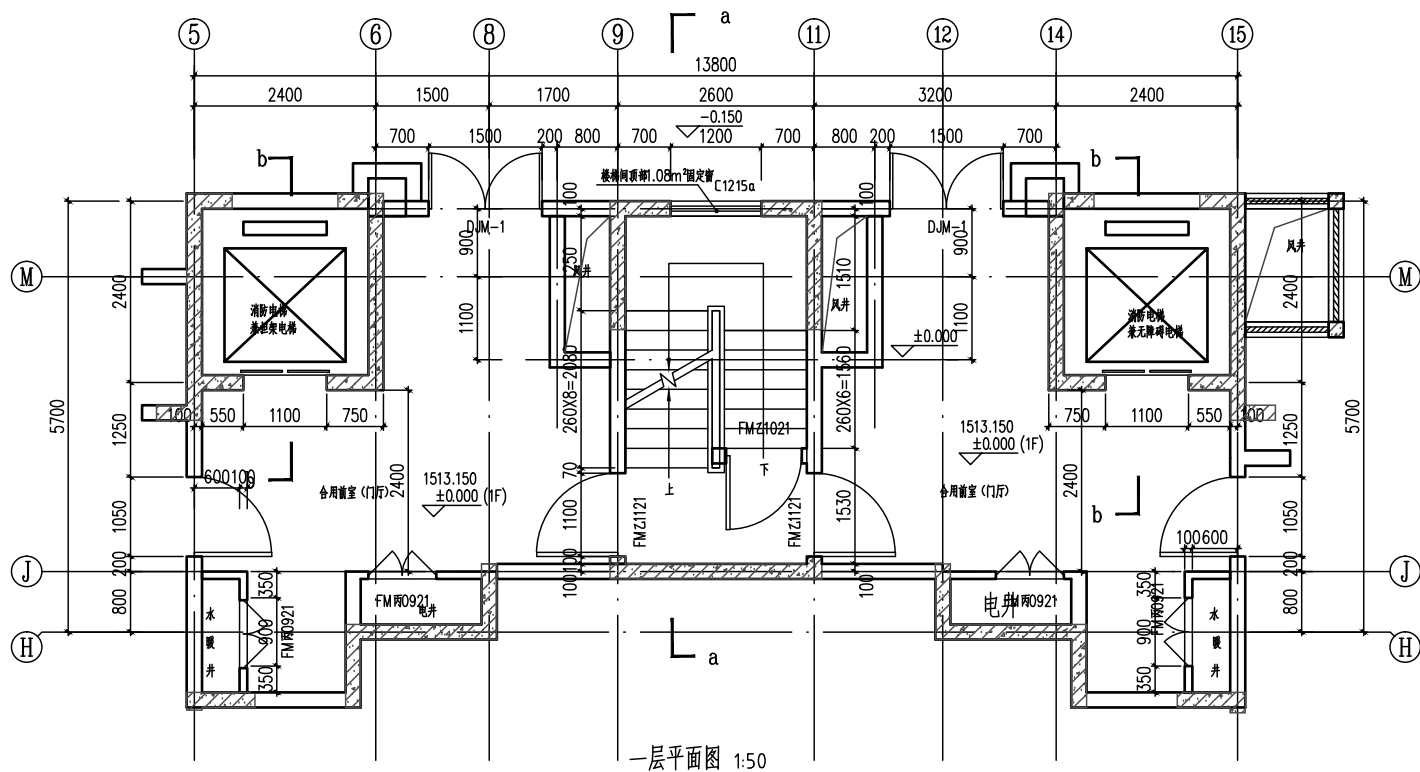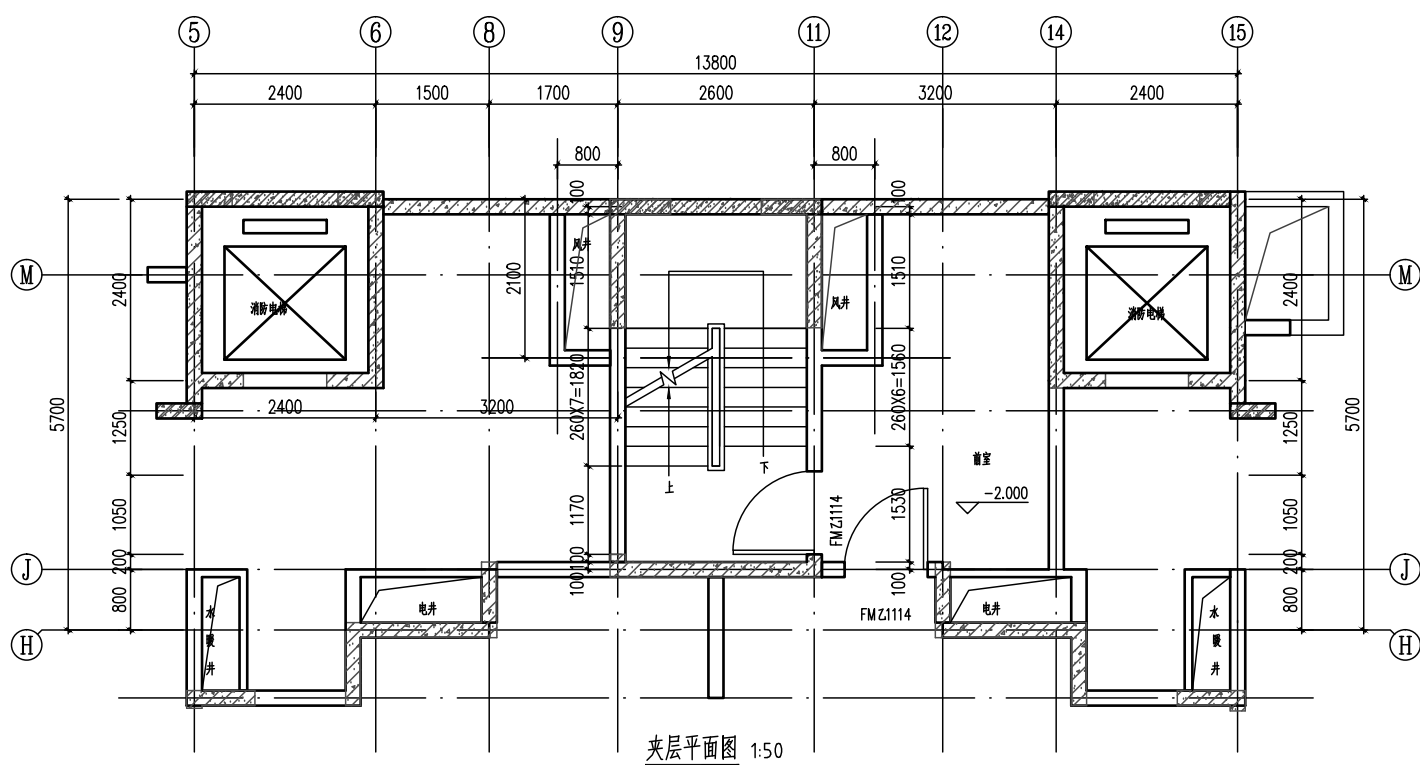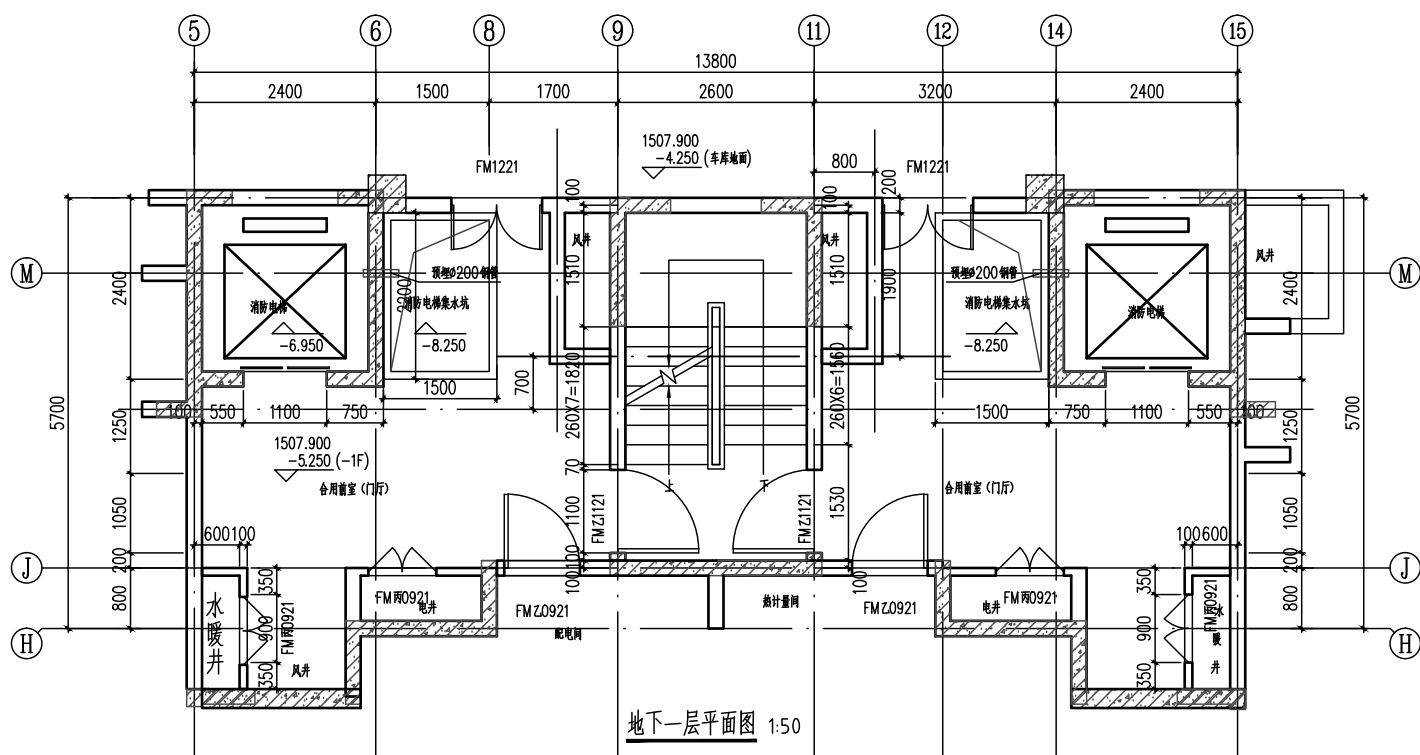

■ 会 查 Joints Check up	
总图	给排水
建筑	暖通
结构	电气

◆ 本图纸的版次,属中外建华诚工程技术集团有限公司所有,不得用于本工程以外范围。
◆ 本图纸需手续齐全方可用于施工。

■ 设计阶段	Design Stage				
方案	初设	交通	园林	地震	
人防	消防	报建	招标	施工	

■ 単位出図章 Com



中外建华诚工程技术集团有限公司	HCJ Engineering Technology Group Co., Ltd.	建筑工程专业甲级	A111000085
市政行业专业甲级	A111000085	风景园林专项甲级	A111000085
城乡规划编制甲级	自资质甲字21110025		

项目负责人 Team Fm	赵杰	谢
专业负责人 Chief	沈剑英	谢
审定 Approved	丁瑾	丁
审核 Examined	沈剑英	谢
校对 Checked	梁宇波	梁
设计 Designed	李力	李

■ 建设单位 Owner

太白县博达建设工程有限公司

■ 工程名称 Project




[illegible]

核心简详图——

工日	
----	--

上程号
Pjt. No.

专业	建筑	图
----	----	---

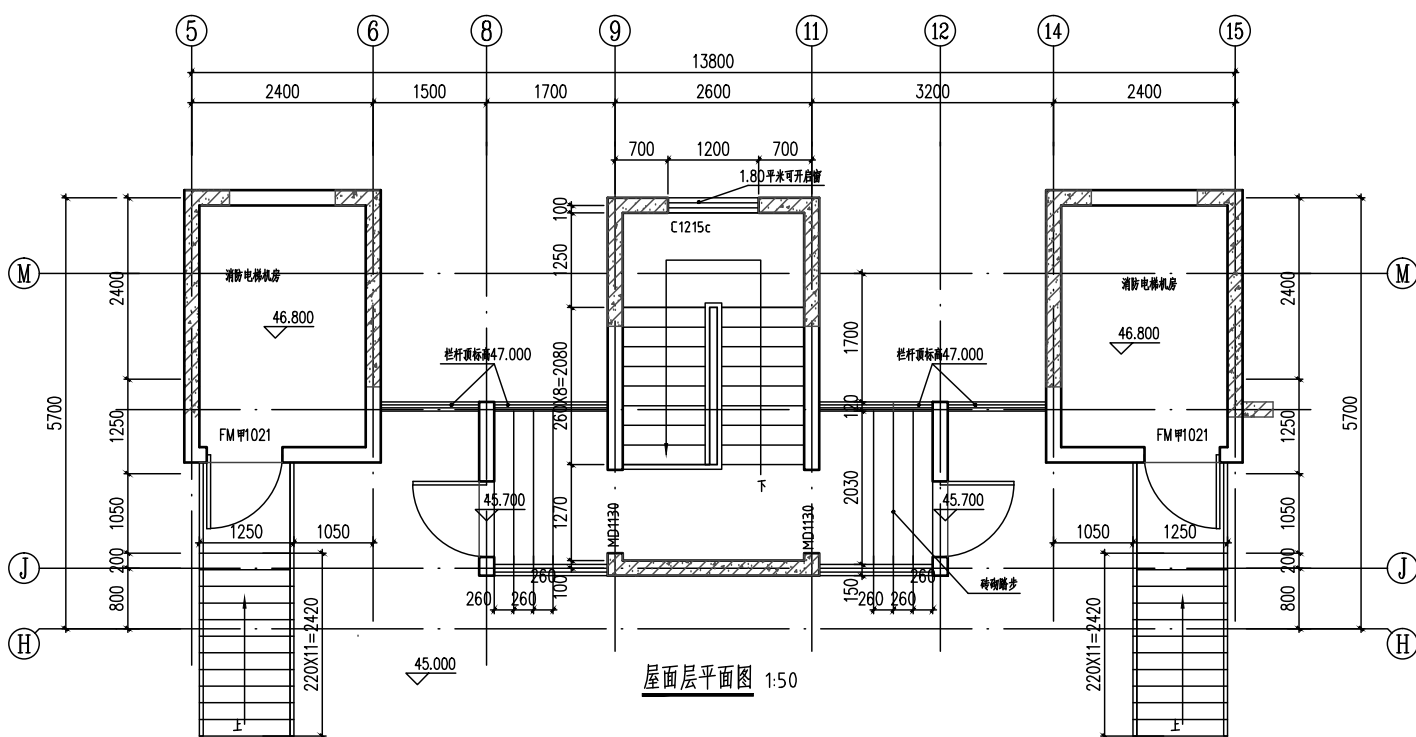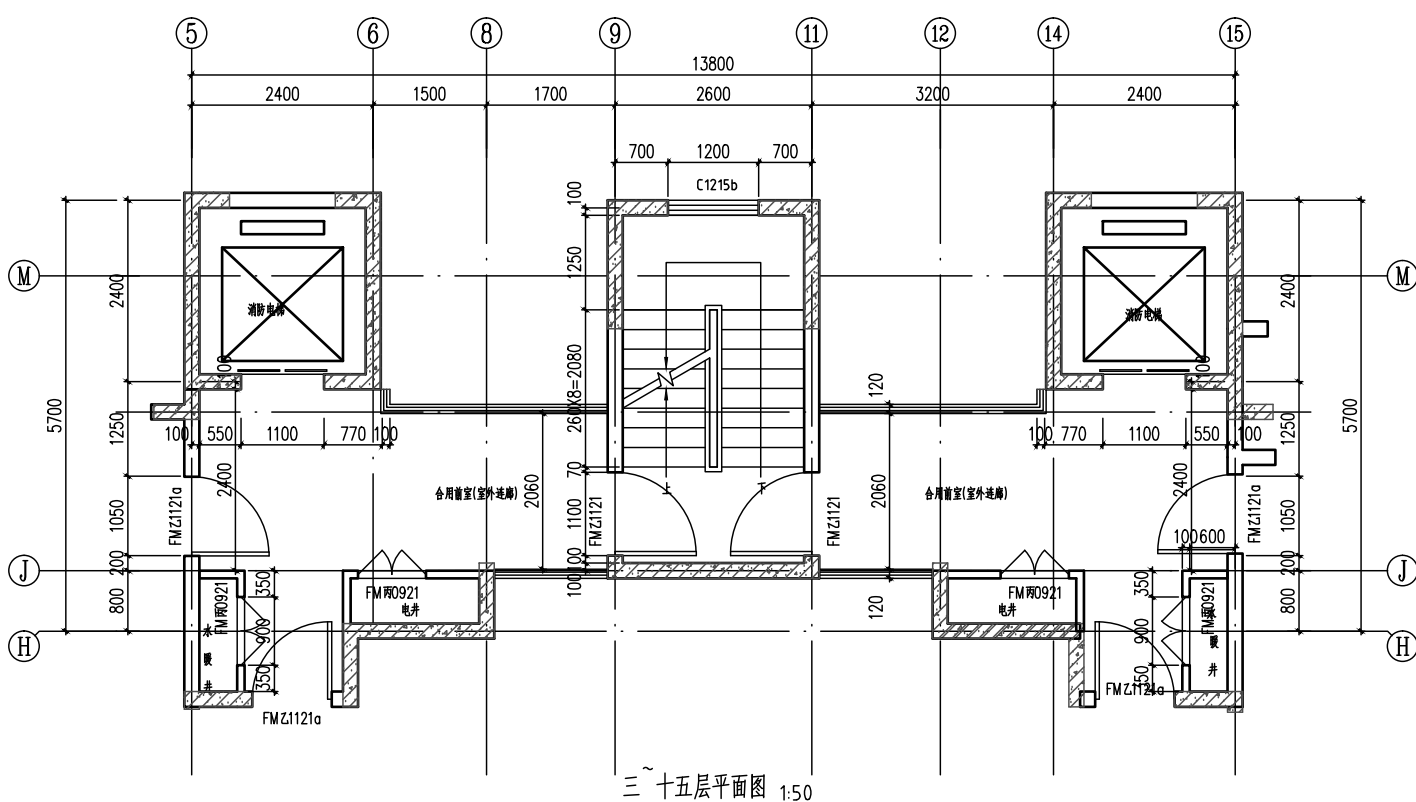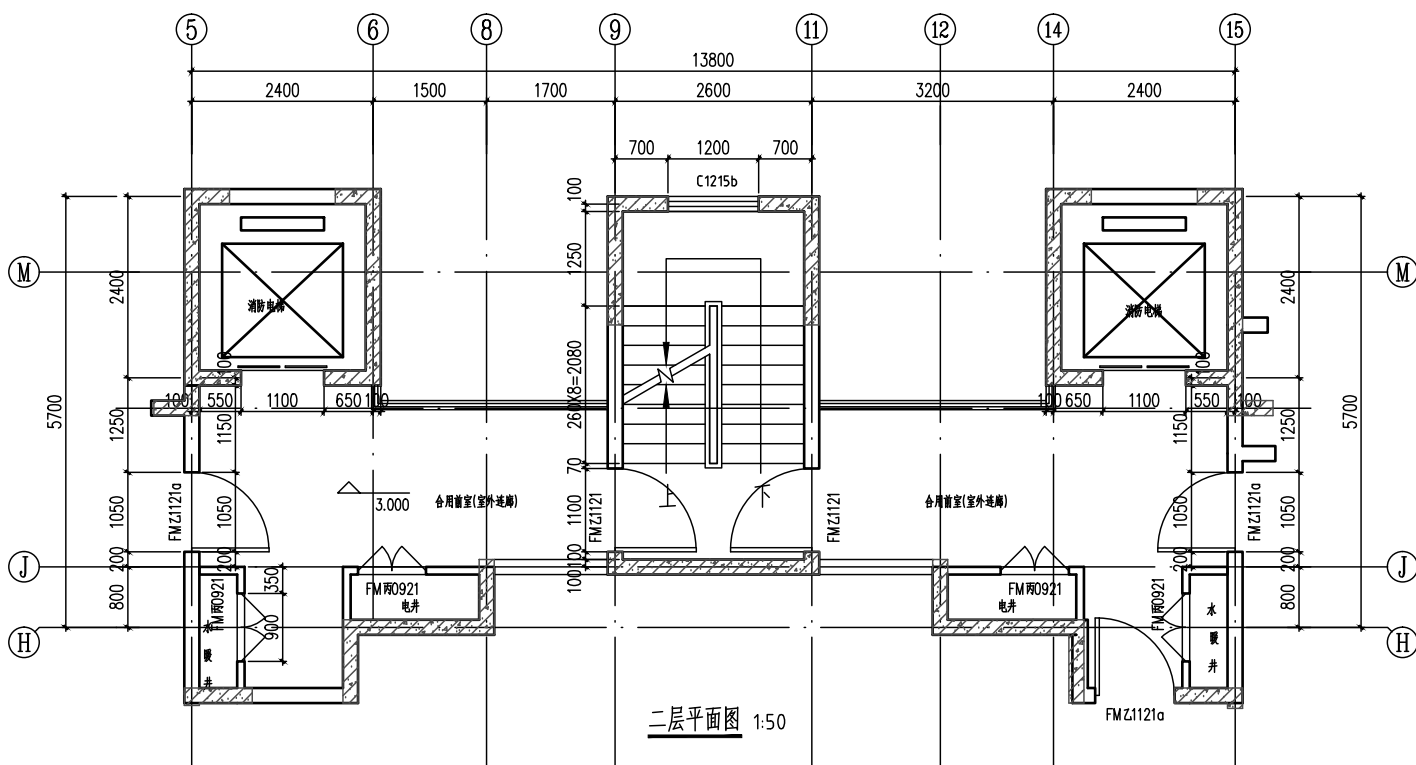

■ 会 查 Joints Check up	
总图	给排水
建筑	暖通
结构	电气

本图纸的版权,属中外建华诚工程技术集团有限公司所有,不得用于本工程以外范围。
本图纸需手续齐全方可用于施工。

设计阶段、Design Stage					
方案	初设	交运	园林	地震	
人防	消防	报建	招标	施工	

車位田圖書 Company Seal

--	--

中外建华诚工程技术集团有限公司
 HCCJ Engineering Technology Group Co., Ltd.
 建筑工程专业甲级
 市政行业专业甲级
 风景园林专项甲级
 城乡规划编制甲级
 自资编号: A111000085
 A111000085
 A111000085
 自资编号: A1110025

项目负责人 Team Prin cipal	赵杰	沈剑英	丁珑	沈剑英	梁宇波	李力	设计 Design
审定 Approved							
审查核 Examined							
校对 Checked							

■ 建設單位 Owner

太白县博达城市建设工程有限公司

■ 工程名称 Project

太白县翠吼山拆迁安置项目（15亩地块）

[illegible]2#楼


图纸名称 Title	图号	图例	备注
图 1	101	101	101
图 2	102	102	102
图 3	103	103	103
图 92	192	192	192

二、各回目錄

工程号	7WJXAW22030
-----	-------------

专业	建筑	图号	建-10
----	----	----	------

比例	1:50	日期	2022年07月
----	------	----	----------

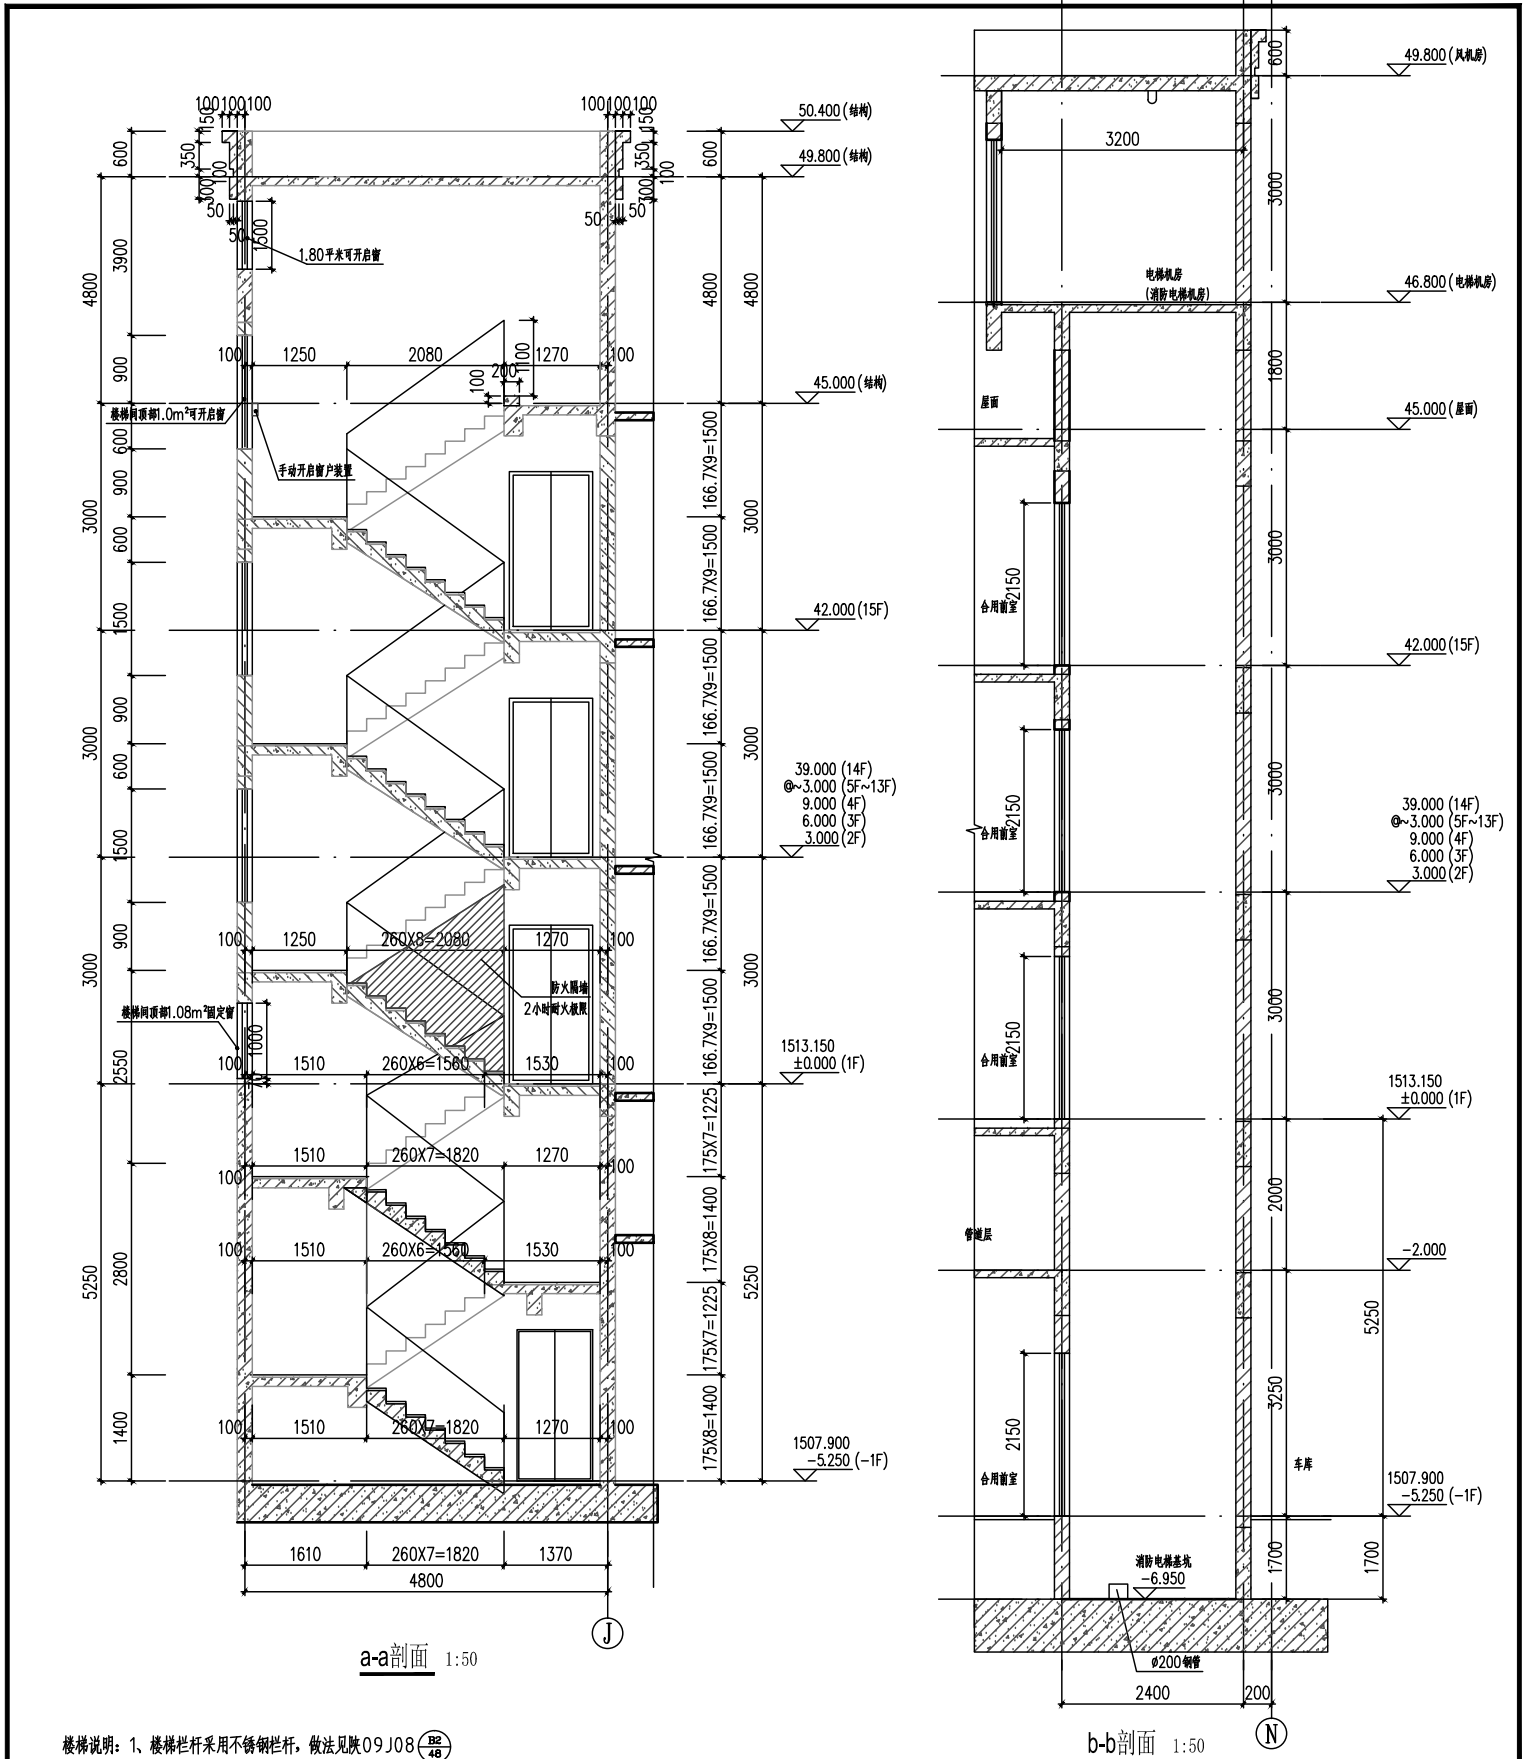


- 楼梯说明: 1、楼梯栏杆采用不锈钢栏杆, 做法见陕09J08 (18/46)
高度900mm, 栏杆竖向杆件间距为110mm。
2、楼梯踏步防滑条见陕09J08 (7/6)
3、栏杆预埋铁件做法见陕09J08 (11/7)

- 电梯说明: 1、电梯类型见建筑设计总说明电梯选型表, 电梯井道、底坑在施工前须仔细核对厂家样本核对无误后方可施工。
2、本图仅供甲方订货使用, 电梯井壁、井底、机房楼面与墙身上的预埋件及预留孔, 由甲方最终确定的厂家负责, 结合厂家提供资料配合施工。
3、电梯井道内粘贴隔声毡, 在导轨与井壁之间设置减振垫。


■ 会 签 Joint Check up									
总图		给排水							
建筑			暖通						
结构			电气						
■ 备 注 Notes									
本图纸版权归：中外建华诚工程技术有限公司所有，不得用于本工程以外范围。 本图纸经手签字后方可用于施工。									
■ 设计阶段 Design Stage									
方案	初设	交通	园林	地质					
人防	消防	报建	招标	施工					
■ 单位出图章 Company Seal									

中外建华诚工程技术有限公司
HCC Engineering Technology Group Co., Ltd.
建筑工程甲级
市政行业专业甲级
风景园林专项甲级
城乡规划编制甲级


■ 签 署 Signature	
项目负责人 Item Prin Chief	赵 杰
专业负责人	沈韵英
审 定 Approved	丁 璇
审 核 Examined	沈韵英
校 对 Checked	梁宇波
设 计 Designed	李 力
■ 建设单位 Owner	
太白县博达城市建设工程有限公司	
■ 工程名称 Project	
太白县翠华山拆迁安置项目（19亩地块）	
■ 子项名称 Sub Item	
2#楼	
■ 图纸名称 Title	
核心简详图三	
工程号 Proj. No.	ZWJXAN22030
专业 Dept.	建筑
比例 Scale	1:50
图 号 Fig. No.	建-20
日 期 Date	2022年07月

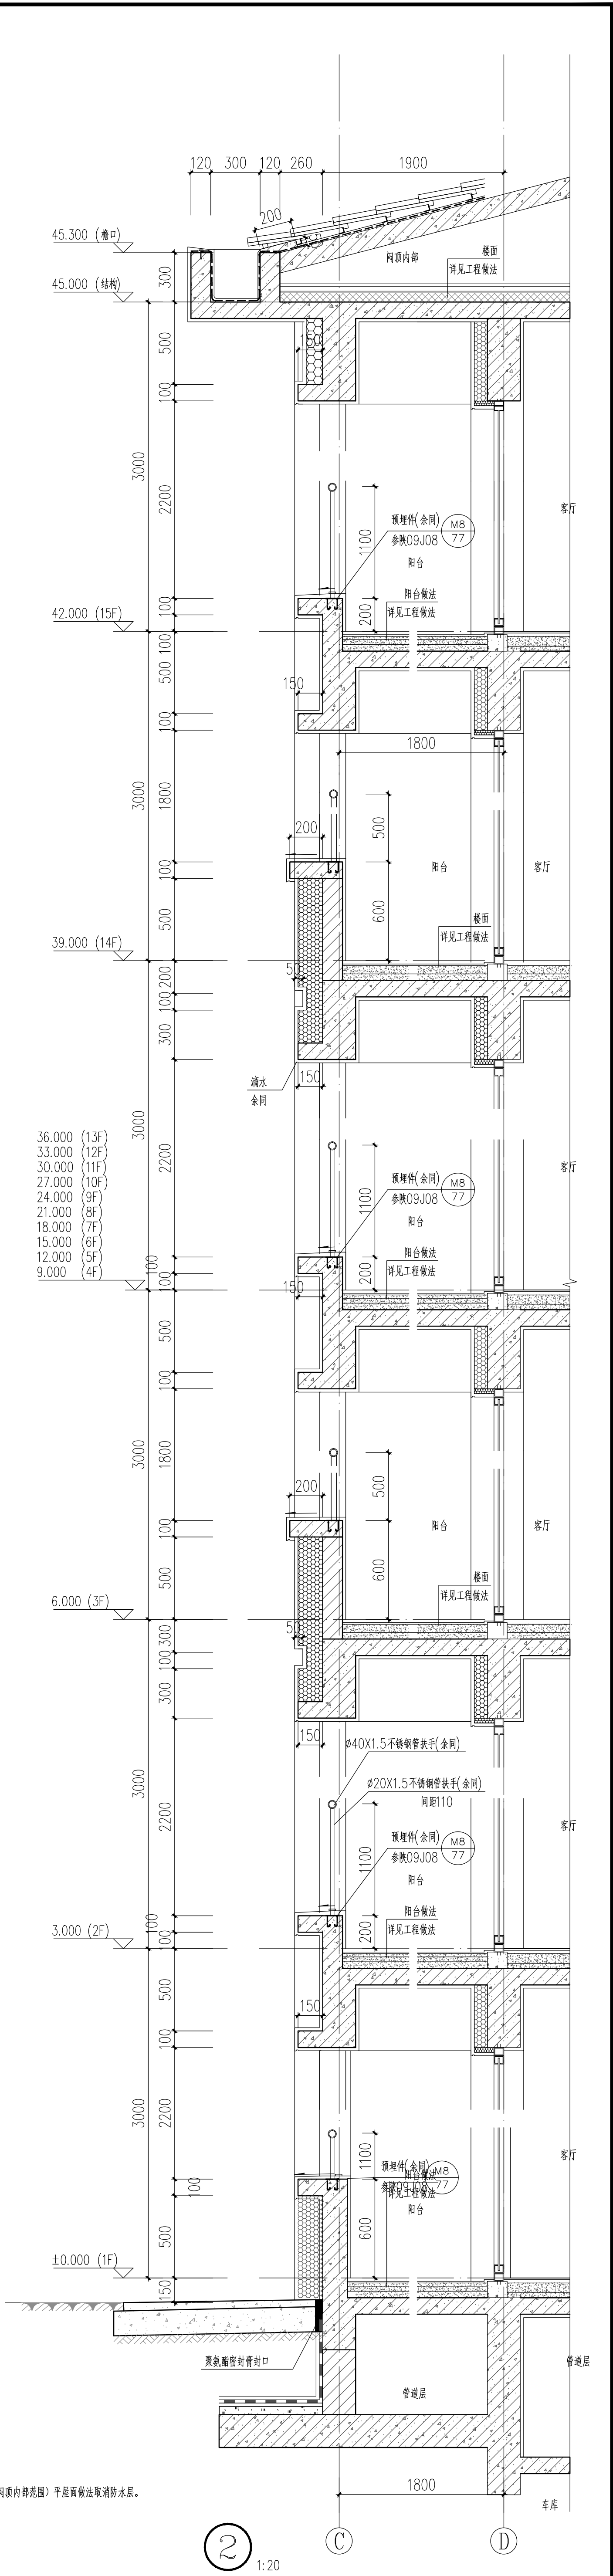

注：坡屋顶（闷顶内部范围）平屋面做法取消防水层。


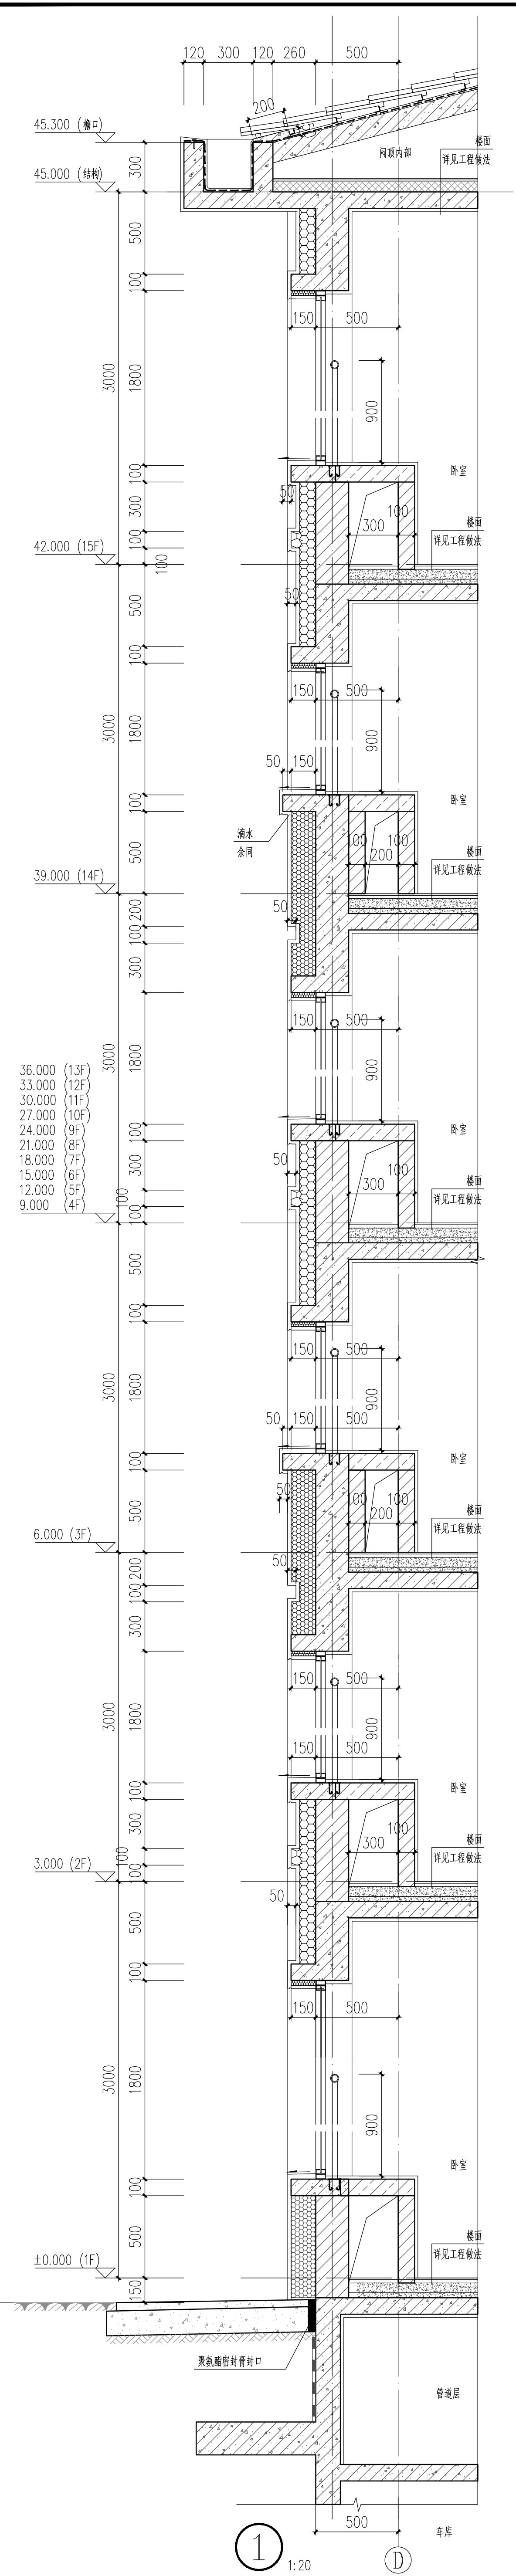


会签 Joint Check up		给排水	暖通	电气
总图				
建筑				
结构				
备注 Notes				
★ 本图纸的版权, 属中外建华诚工程技术有限公司所有, 不得用于本工程以外的范围。				
★ 本图纸的审核, 须由总工程师签字方可用于施工。				
设计阶段 Design Stage				
方案	初设	交通	园林	地震
人防	消防	报建	招标	施工
单位出图章 Company Seal				
中外建华诚工程技术有限公司 HCCI Engineering Technology Group Co., Ltd. 建筑工程甲级 市政行业专业甲级 风景园林专项甲级 城乡规划编制甲级				
签署 Signature				
项目负责人 Team Prin. Chief	赵杰	沈剑英	沈剑英	沈剑英
审定 Approved	丁流	沈剑英	沈剑英	沈剑英
审核 Examined	沈剑英	梁宇波	梁宇波	梁宇波
校对 Checked	李力	李力	李力	李力
设计 Designed	李力	李力	李力	李力
建设单位 Owner				
大白县博达城市建设工程有限公司				
工程名称 Project				
太白县梁家山拆迁安置项目 (15亩地块)				
子项名称 Sub Item				
2#楼				
图纸名称 Title				
墙身详图一				
工程号 Eng. No.	ZMJXWZ030			
专业 Dept.	建筑			
图号 Dwg. No.	建-21			
比例 Scale	1:20			
日期 Date	2022年07月			

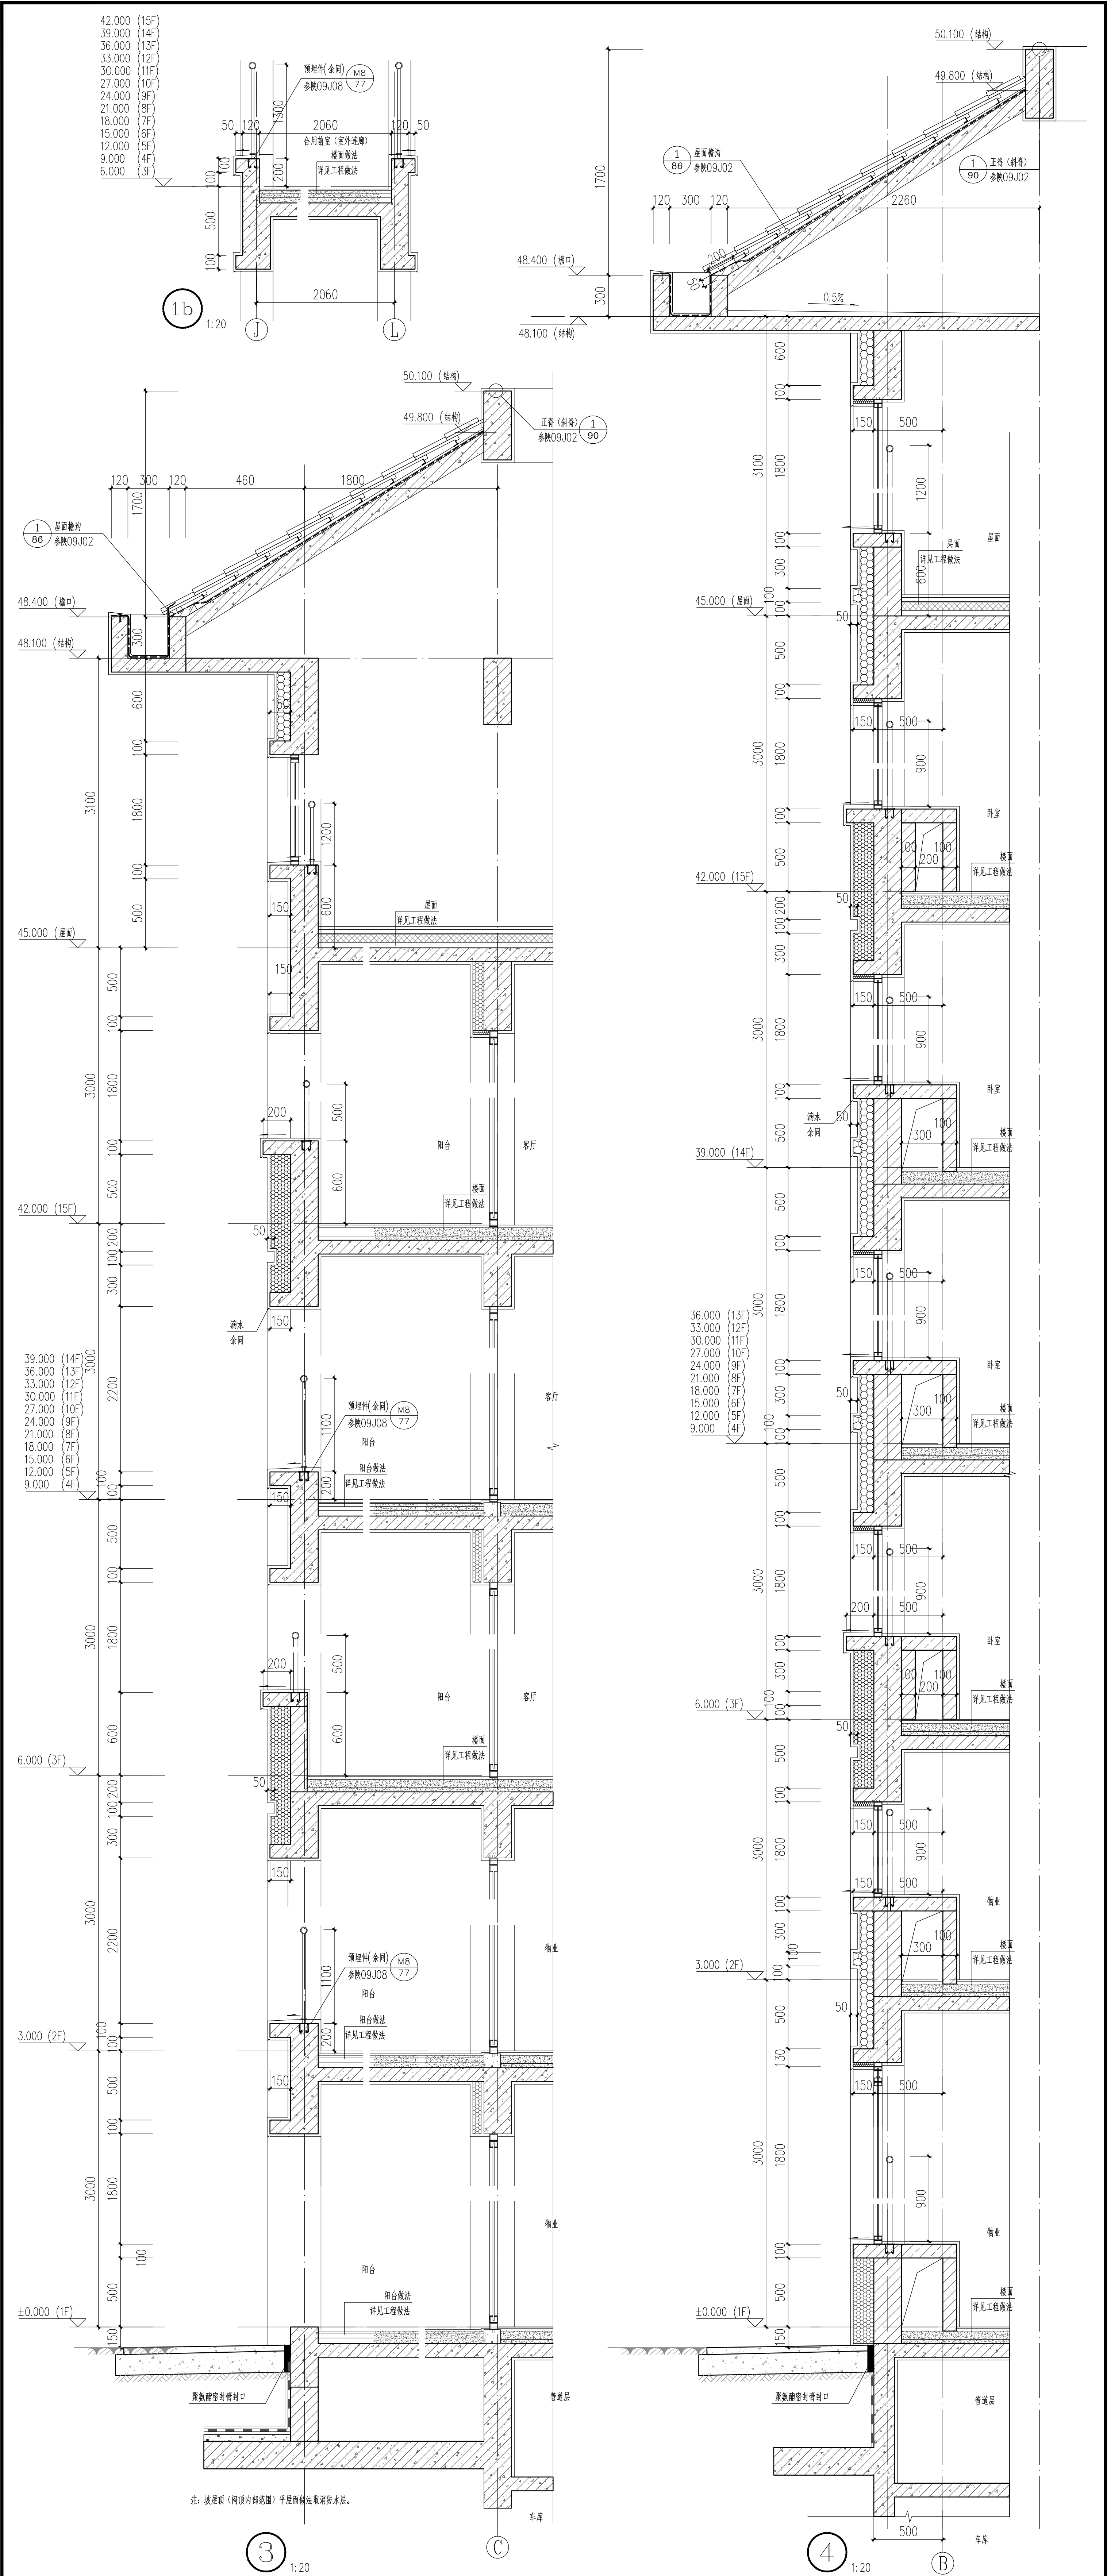


■ 会 签 Joint Check up		给排水	
总图		暖通	
建筑		电气	
结构			
■ 备 注 Notes			
* 本图纸的版权, 属中建华南城工程技术有限公司所有, 不得用于本工程以外范围。 * 本图纸需经审批后方可用于施工。			
■ 设计阶段 Design Stage			
方案	初设	交通	园林
人防	消防	暖通	招标
■ 单位出图章 Company Seal			


中外建华南城工程技术有限公司 HCCL Engineering Technology Group Co., Ltd. 建筑工程师 市政行业专业甲级 风景园林专业甲级 城乡规划编制甲级		项目负责人 赵 杰 专业负责人 沈剑英 审核 丁 斌 校对 梁宇波 设计 李 力
建设单位 太白县博达城市建设工程有限公司		太白县博达城市建设工程有限公司
工程名称 太白县翠华山拆迁安置项目 (1#地块)		2#楼
图纸名称 Title		建筑
图号 No.		建-22
日期 Date		2022年07月

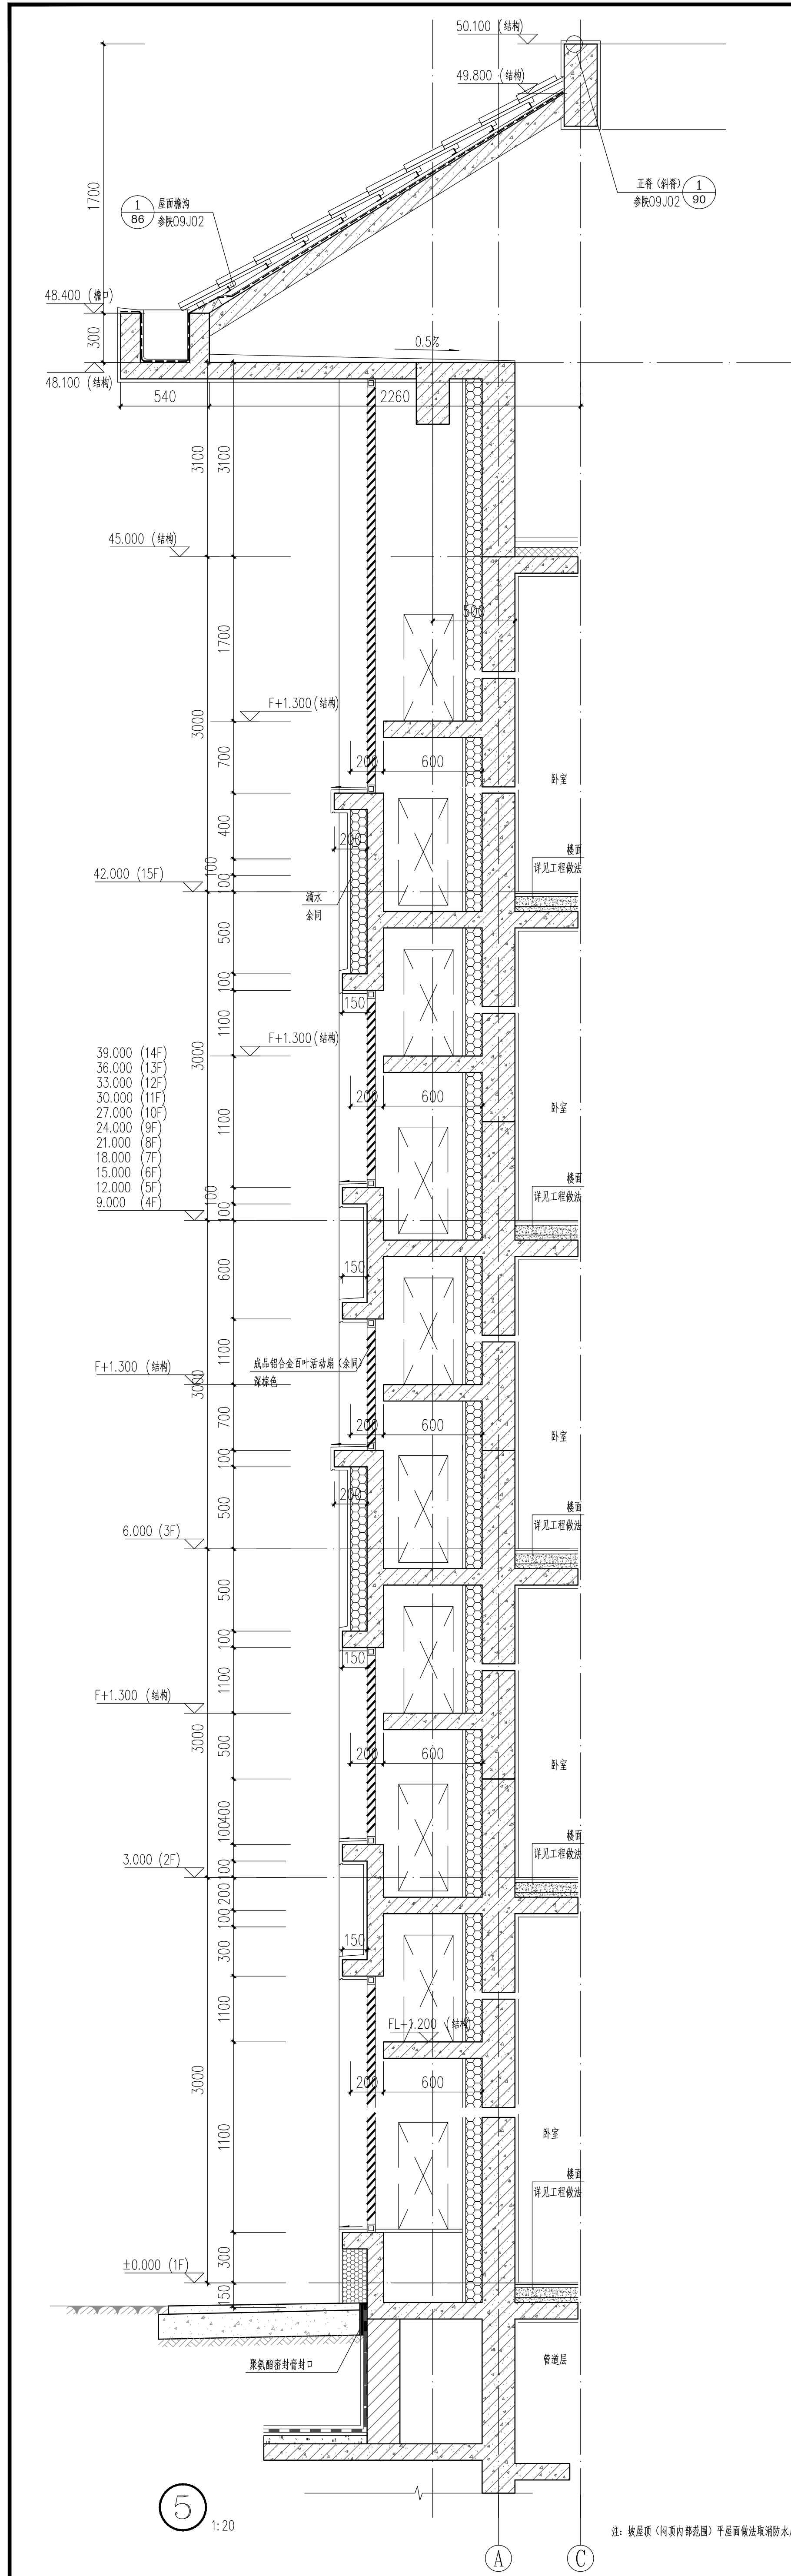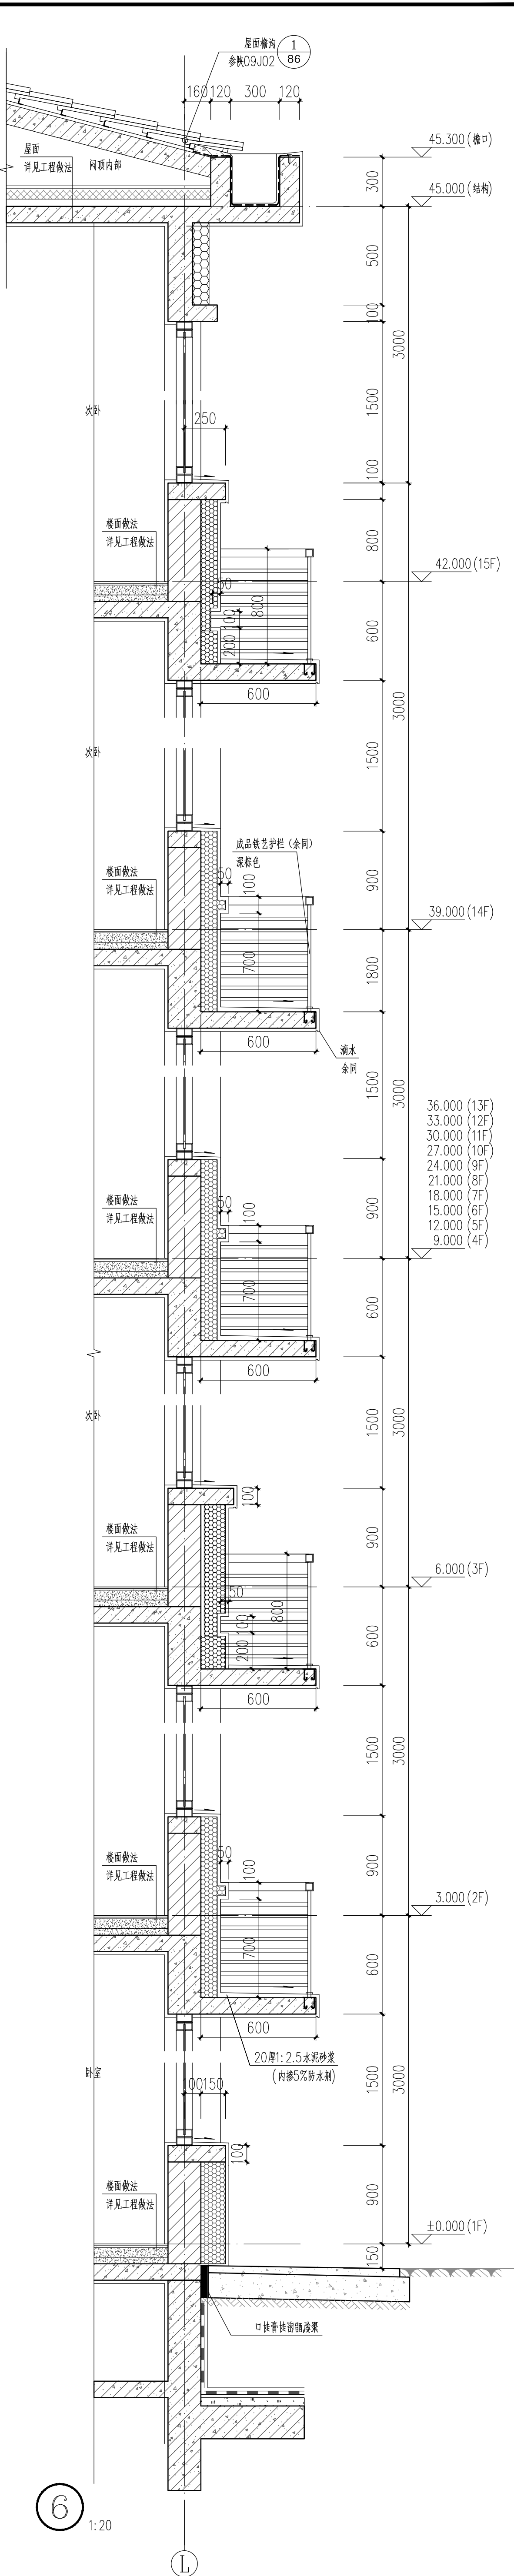


会签 Joint Check up		给排水	
总图		暖通	
建筑		电气	
结构			
备注 Notes			
★本图纸版权归,属中外建华诚工程技术有限公司所有,不得用于本工程以外范围。			
★本图纸经手接洽,全方用于施工。			
设计阶段 Design Stage			
方案	初设	交通	园林
人防	消防	报建	招标
单位出图章 Company Seal			
中外建华诚工程技术有限公司 HCCI Engineering Technology Group Co., Ltd. 建筑工程甲级 市政行业专业甲级 风景园林专项甲级 资质证书号: A111000005 A111000005 A111000005 资质证书号: 211110025			
签署 Signature			
项目负责人 Team Prin.	赵杰	审核人 丁流	审核人 沈剑英
专业负责人 Chief	沈剑英	审核人 沈剑英	审核人 沈剑英
审核人 Approved	丁流	审核人 沈剑英	审核人 沈剑英
审核人 Examined	沈剑英	审核人 沈剑英	审核人 沈剑英
校对 Checked	梁宇波	审核人 沈剑英	审核人 沈剑英
设计 Designed	李力	审核人 沈剑英	审核人 沈剑英
建设单位 Owner			
太白县博达城市建设工程有限公司			
工程名称 Project			
太白县梁家山拆迁安置项目 (15亩地块)			
子项名称 Sub Item			
2#楼			
图纸名称 Title			
墙身详图三			
工程号 Draw No.	ZWJAMZ030	图号 Draw No.	建-23
专业 Dept.	建筑	日期 Date	2022年07月
比例 Scale	1:20		

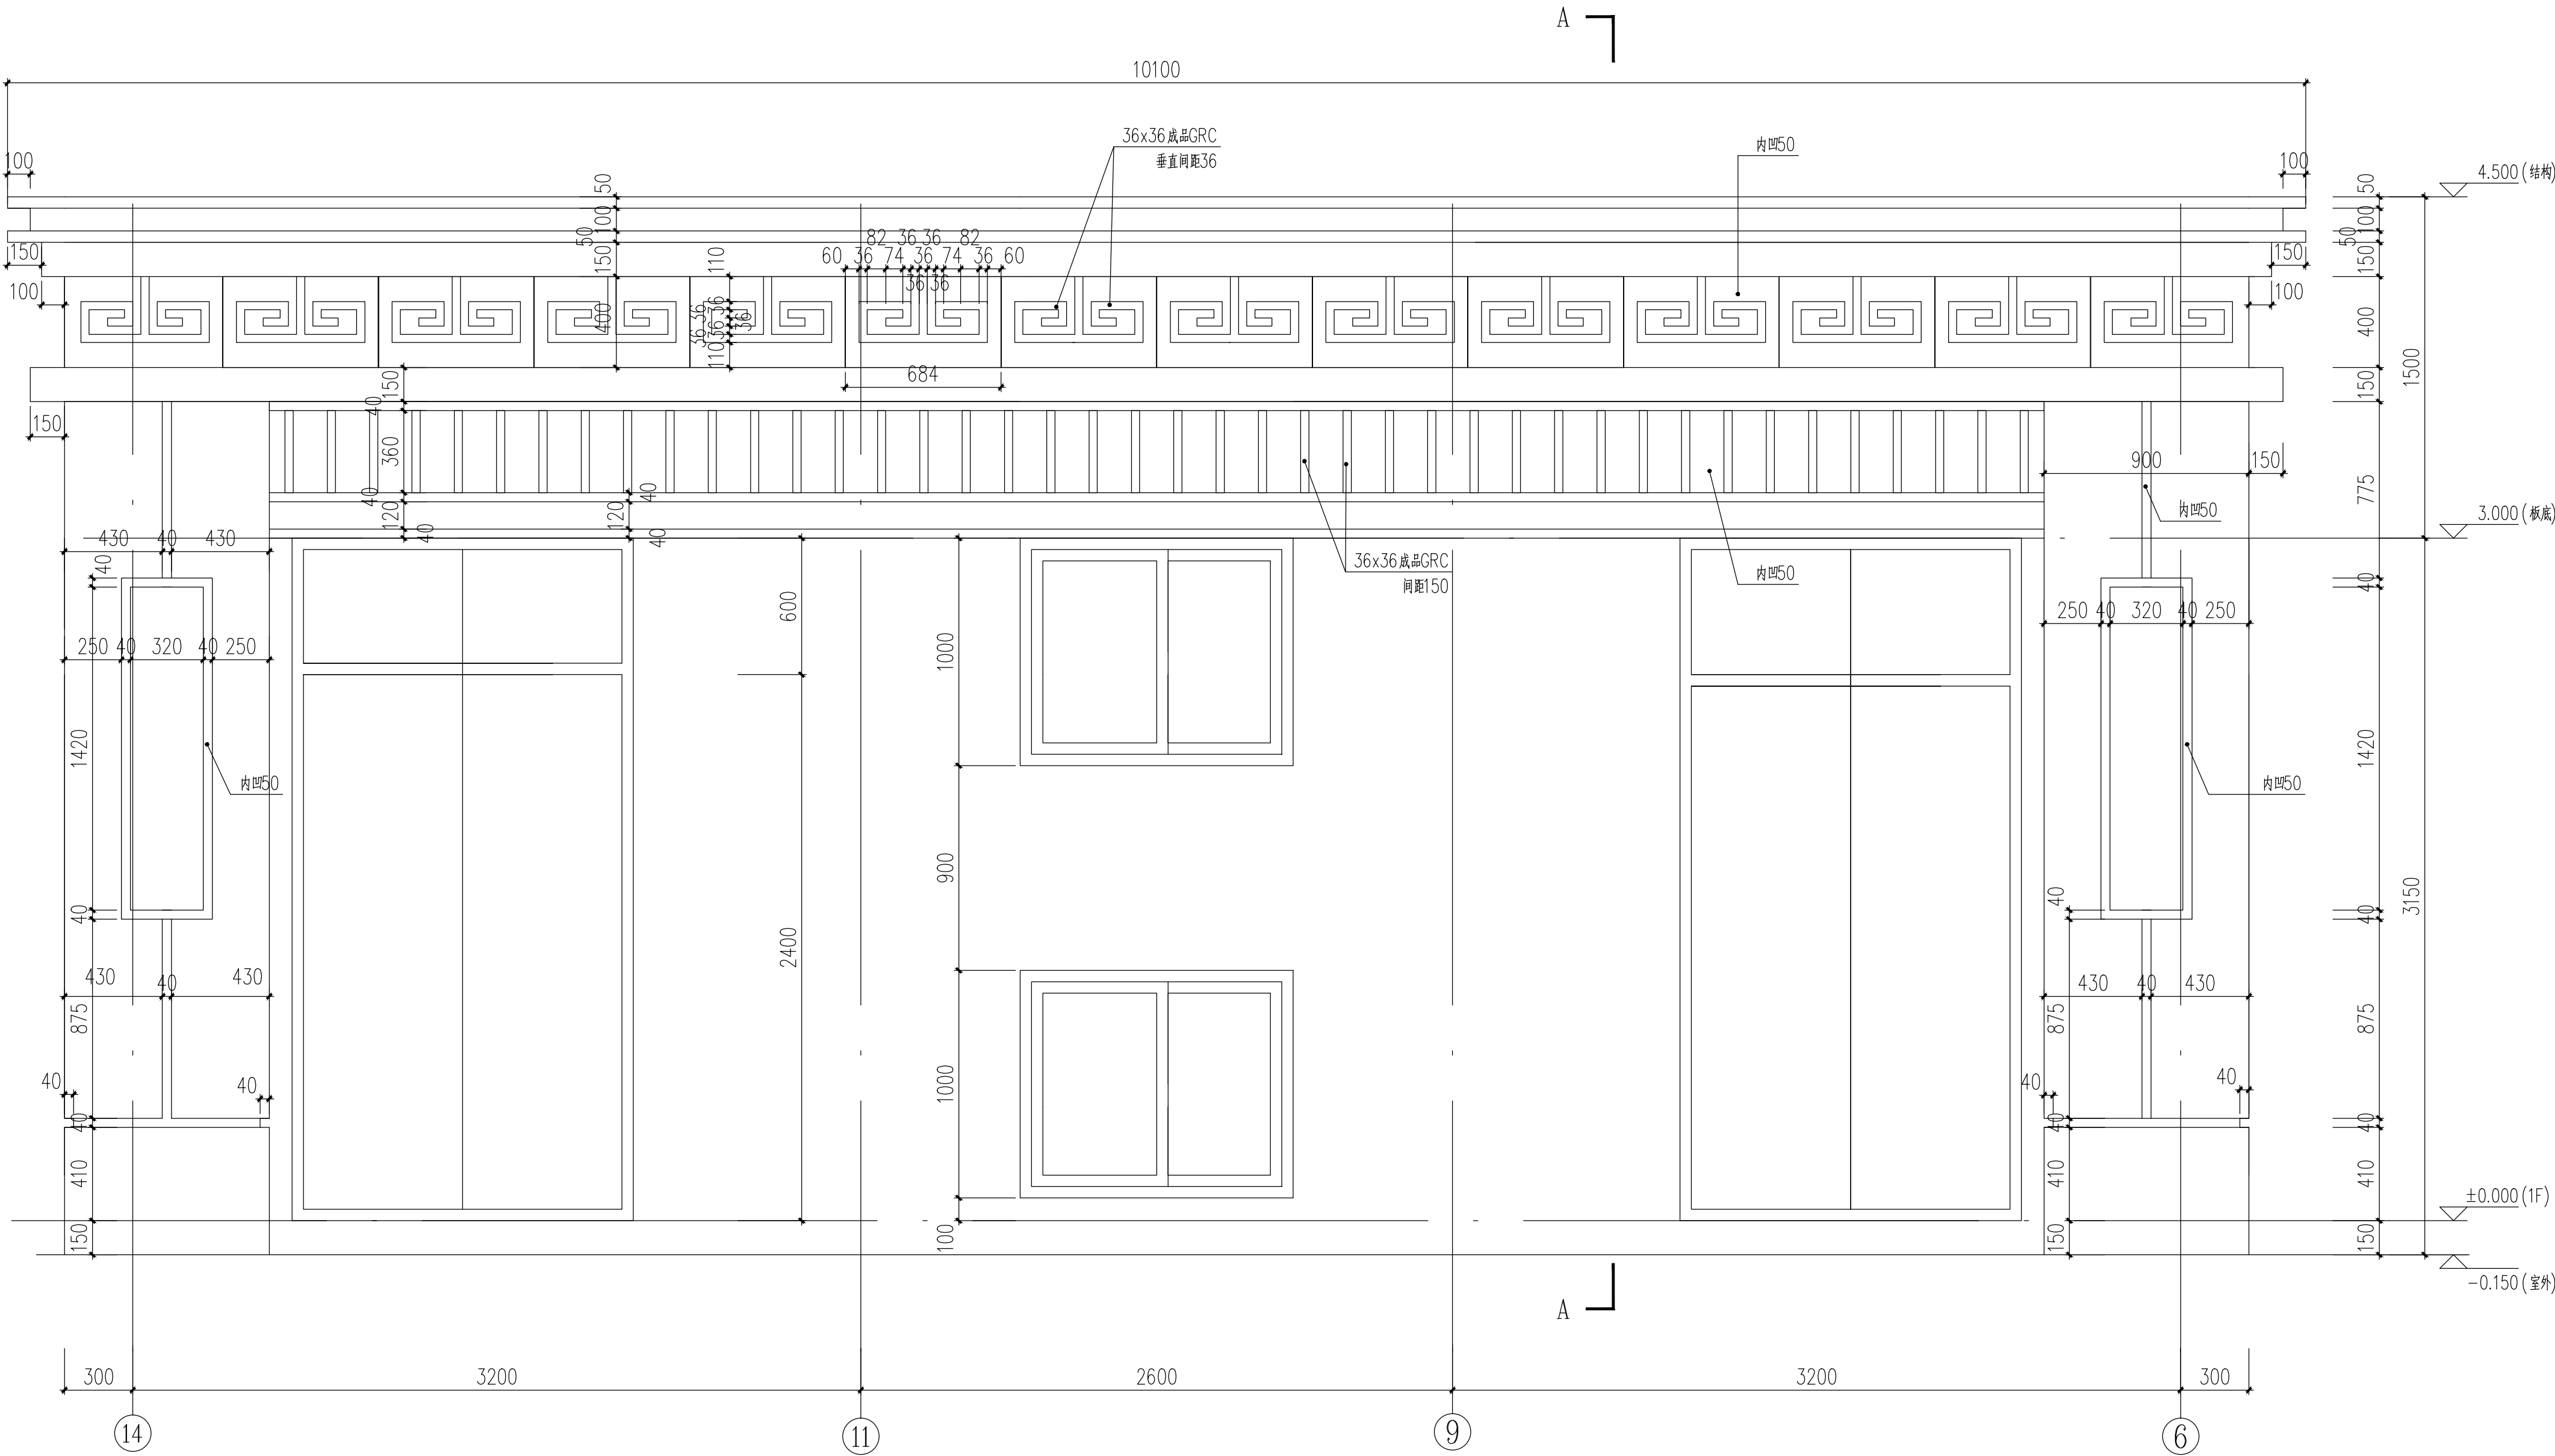

门厅正立面图 1:20

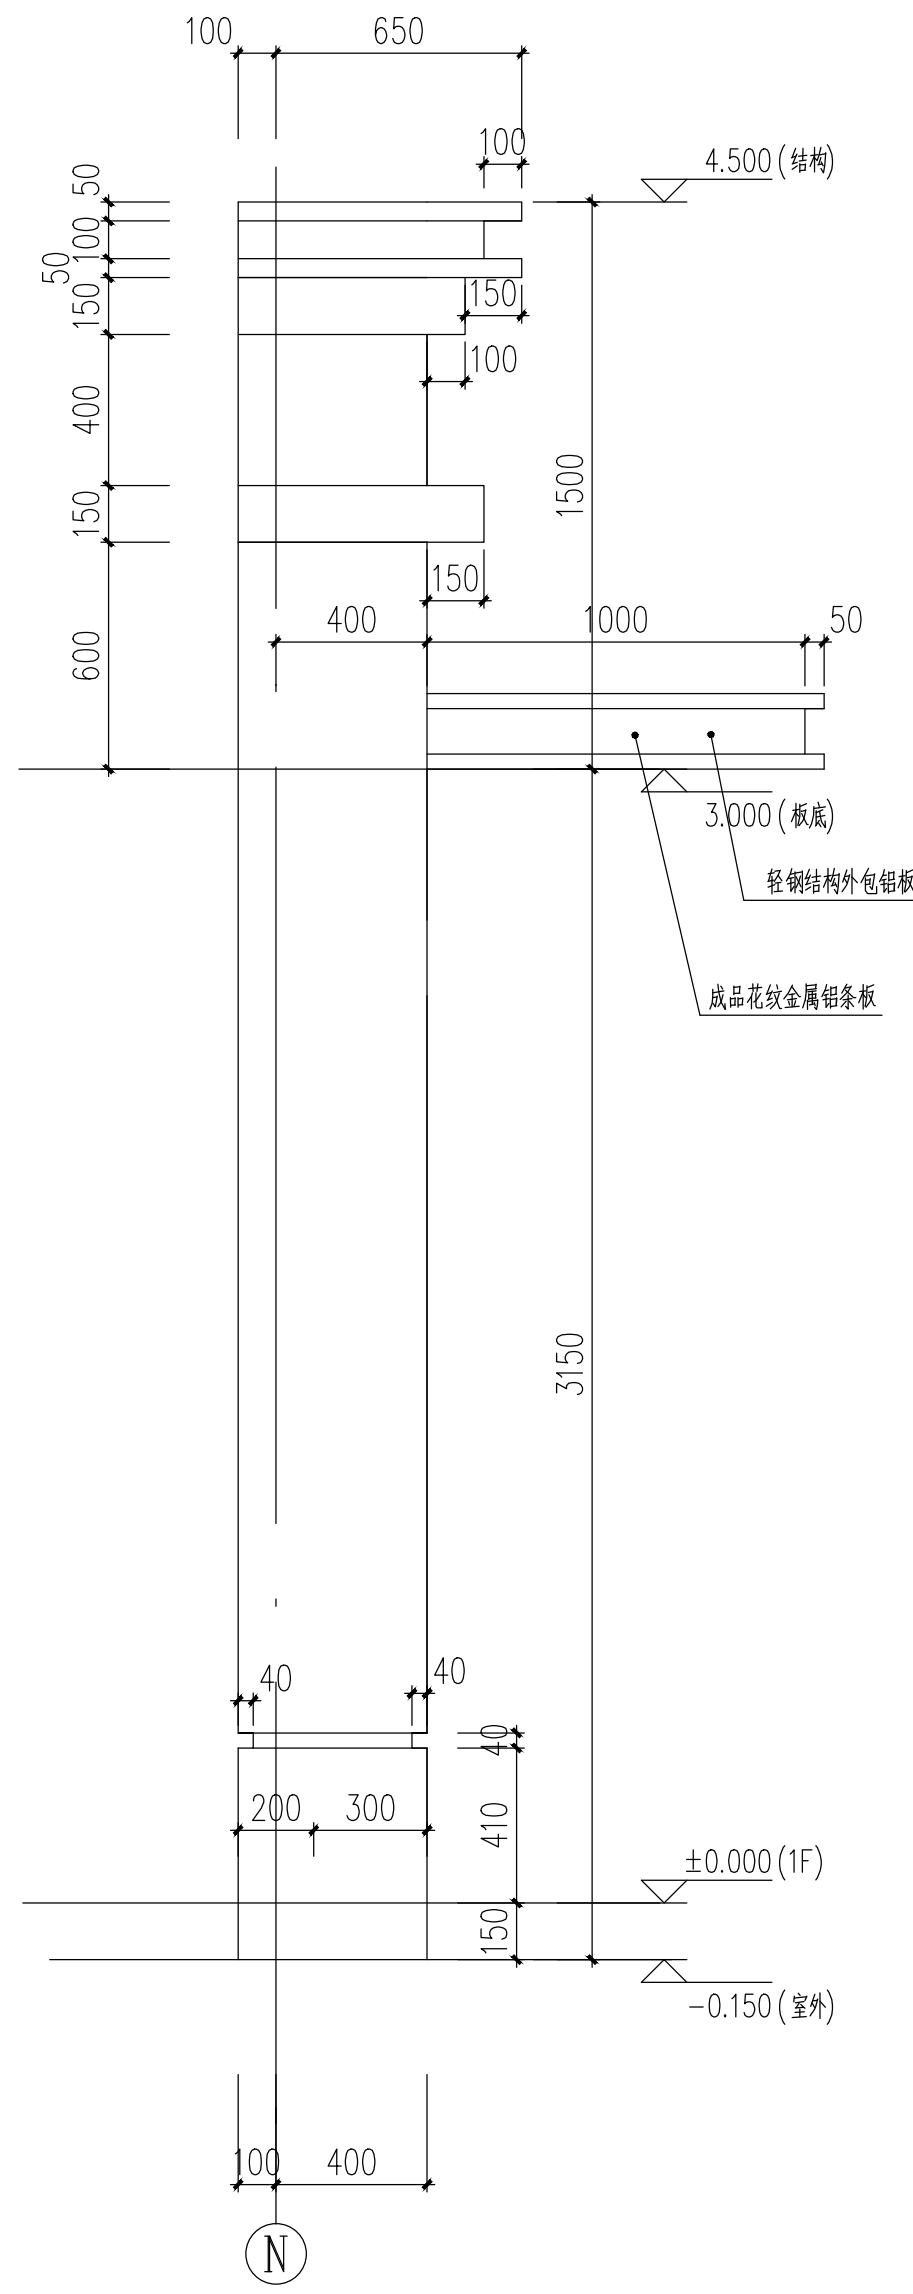

门厅东立面图 1:20

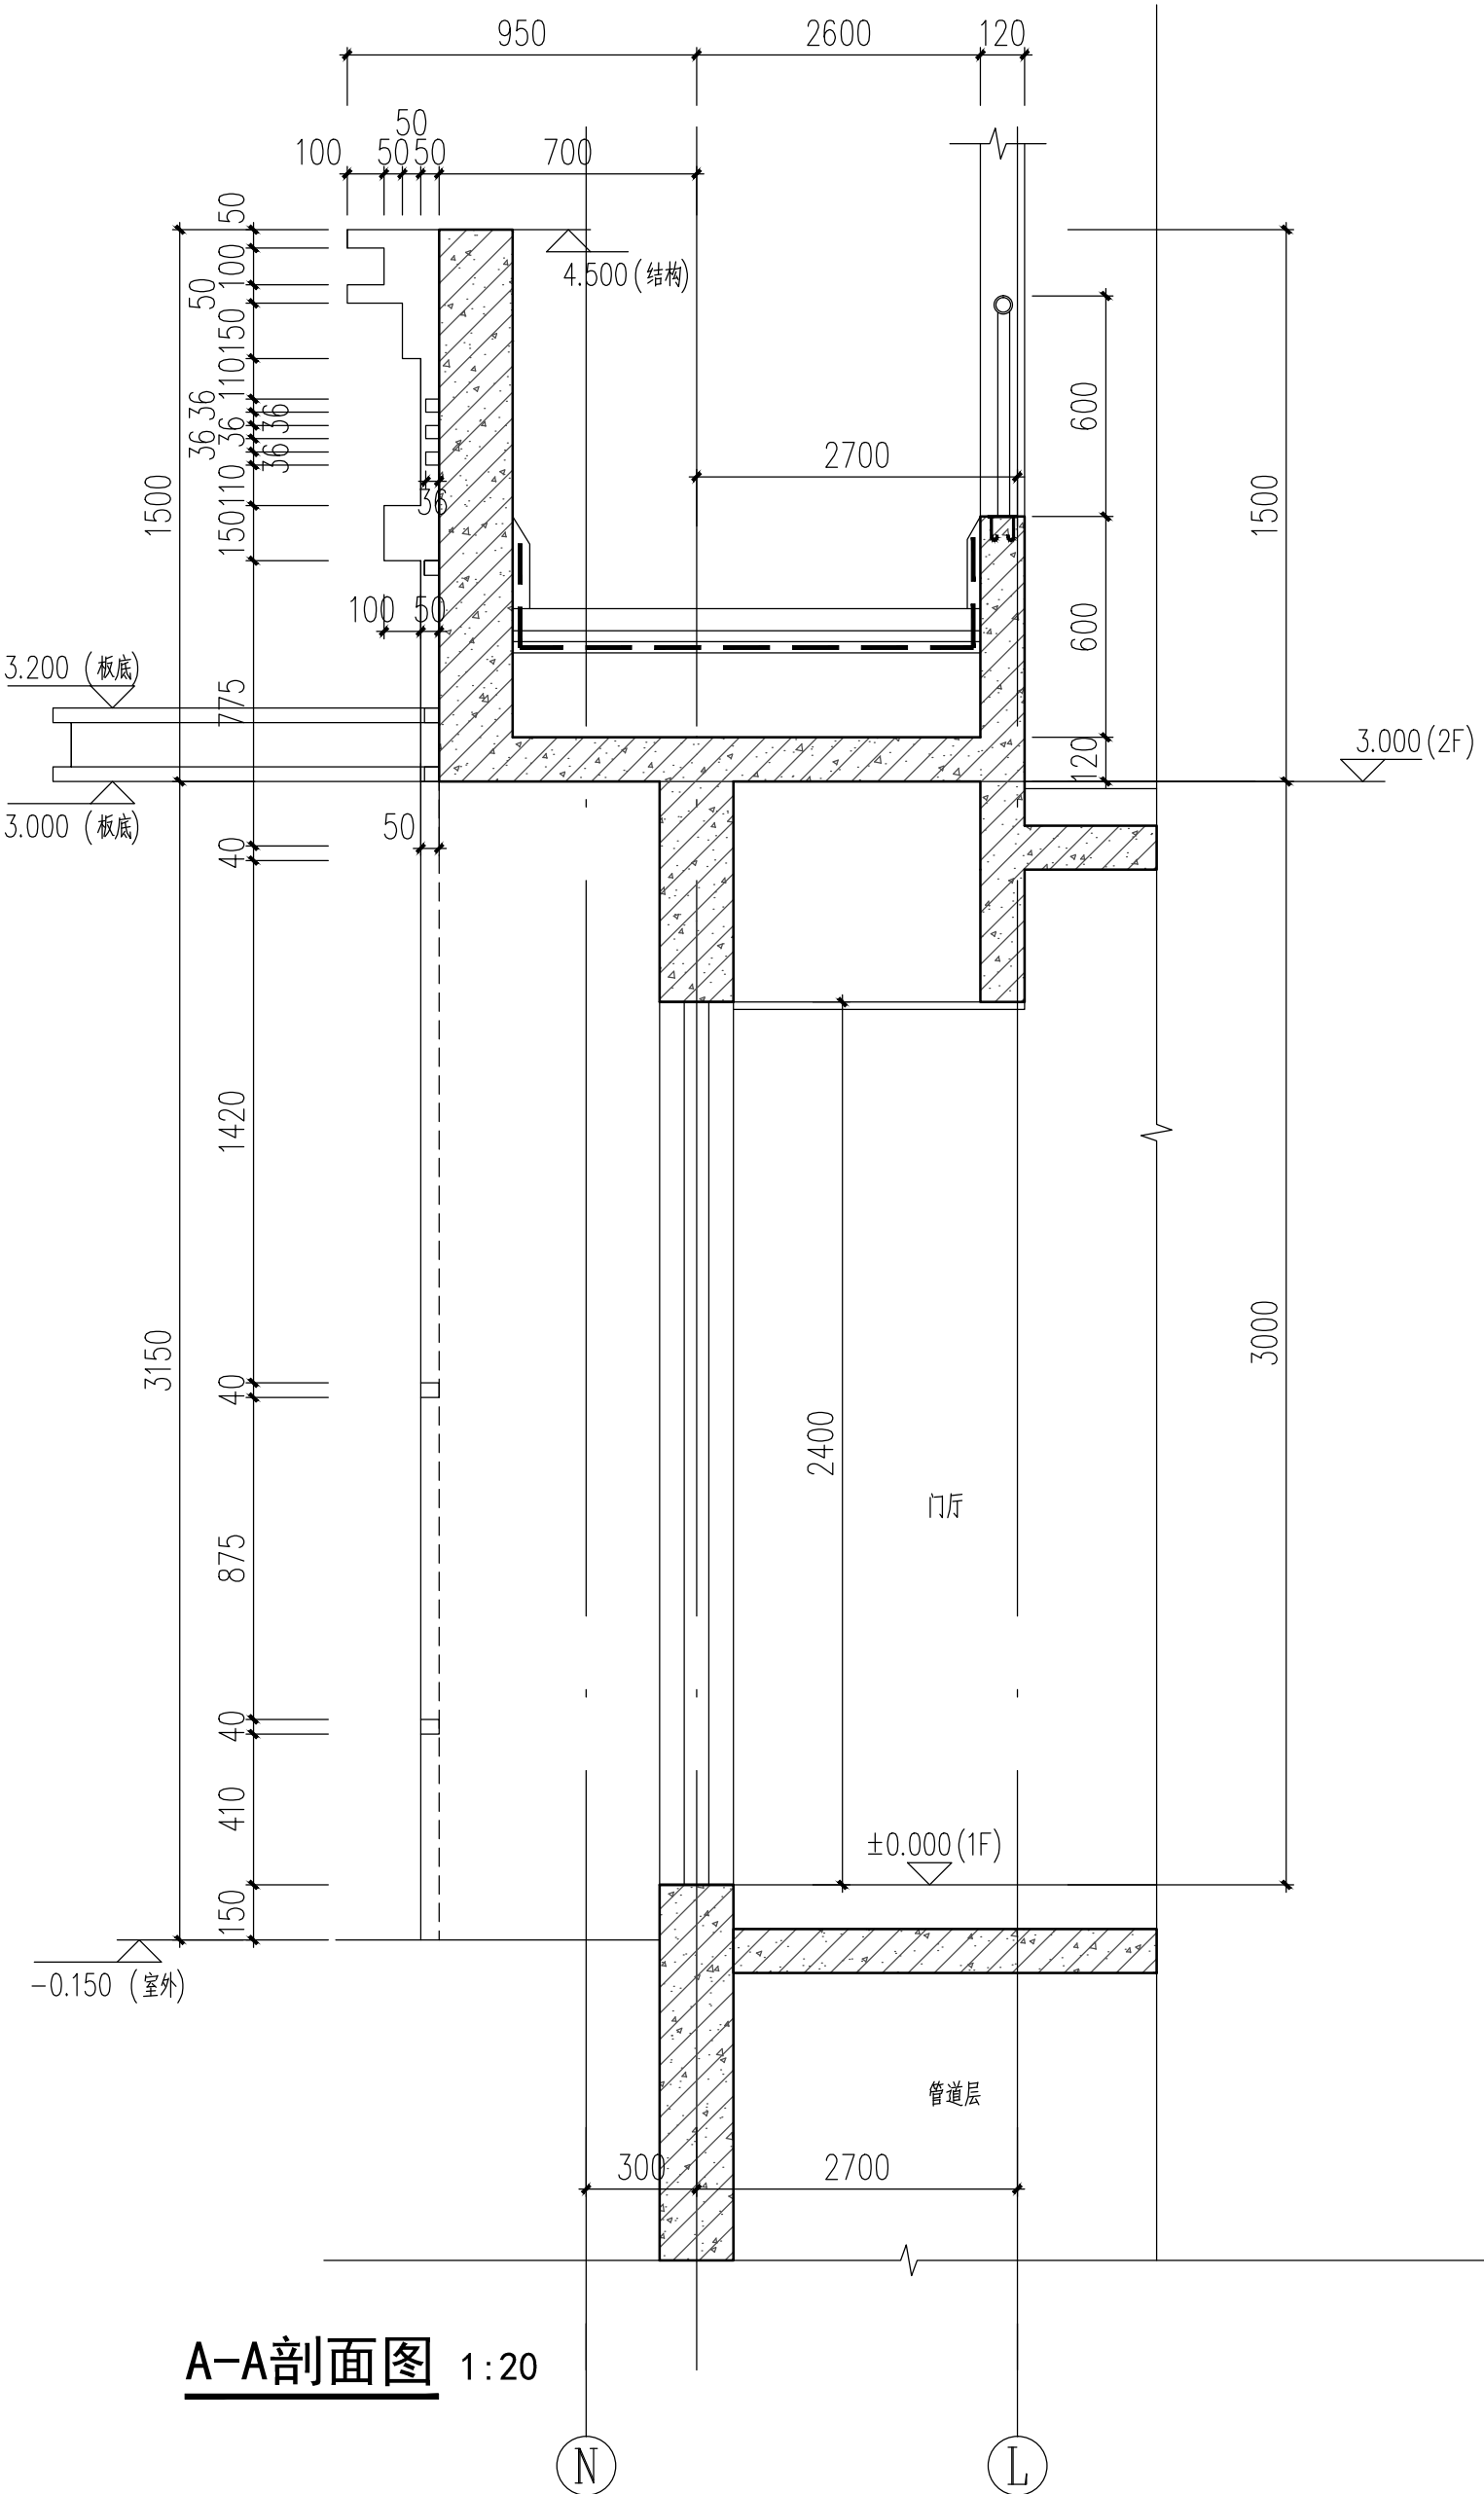

A-A剖面图 1:20

会 签 Joint Check up			
总图		给排水	
建筑		暖通	
结构		电气	
备 注 Notes			
* 本图纸的版权, 属中外建华诚工程技术集团有限公司所有, 不得用于本工程以外范围.			
* 本图纸需手续齐全方可用于施工.			
设计阶段 Design Stage			
方案	初设	交通	园林
人防	消防	报建	招标
地震	施工		
单位出图章 Company Seal			
中外建华诚工程技术集团有限公司 HCCI Engineering Technology Group Co., Ltd. 建筑工程甲级 A111000085 市政行业专业甲级 A111000085 风景园林专项甲级 A111000085 城乡规划编制甲级 自资规甲字21110025			
签 署 Signature			
项目负责人 Item Prin	赵 杰		
专业负责人 Chief	沈剑英		
审 定 Approved	丁 珑		
审 核 Examined	沈剑英		
校 对 Checked	梁宇波		
设 计 Designed	李 力		
建设单位 Owner			
太白县博达城市建设工程有限公司			
工程名称 Project			
太白县翠矶山拆迁安置项目 (15亩地块)			
子项名称 Sub Item			
2#楼			
图纸名称 Title			
门厅大样图			
工程号 Pjt. No.	ZWJXAW22030		
专 业 Dpzt.	建 筑	图 号 Dwg. No.	建-25
比 例 Scale	1:20	日 期 Date	2022年07月