


# 太白县翠矶山拆迁安置项目

(15 亩地块)

3#楼一建筑

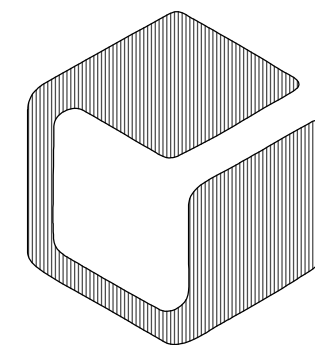

中外建华诚工程技术集团有限公司

HCCI Engineering Technology Group Co., Ltd.

\* 本图纸的版权,属中外建华诚工程技术集团有限公司所有。  
\* 本图纸不得用于本工程以外范围。  
\* 本图纸需手续齐全方可用于施工。

| 序号<br>No.   | 图 号<br>Dwg. No. | 图 纸 名 称<br>Dwg. Name | 规格<br>AnxPages          | 折合<br>Equal A1      | 附 注<br>Remark |
|---|-----------------|----------------------|-------------------------|---------------------|---------------|
| 00   | 00              | 总平面图定位图              | A2+1/4                  |                     |               |
| 01   | 01              | 建筑施工图设计总说明一          | A2+1/2                  |                     |               |
| 02   | 02              | 建筑施工图设计总说明二          | A2+1/2                  |                     |               |
| 03   | 02A             | 绿色建筑专项说明             | A2+1/4                  |                     |               |
| 04   | 03              | 建筑用料及做法一             | A2+1/4                  |                     |               |
| 05   | 04              | 建筑用料及做法二 门窗表 门窗详图    | A2+1/4                  |                     |               |
| 06   | 05              | 地下一层平面图              | A2                      |                     |               |
| 07   | 06              | 管道层平面图               | A2                      |                     |               |
| 08   | 07              | 一层平面图                | A2                      |                     |               |
| 09   | 08              | 二层平面图                | A2                      |                     |               |
| 10   | 09              | 三-十七层平面图             | A2                      |                     |               |
| 11   | 10              | 屋面平面图                | A2                      |                     |               |
| 12   | 11              | 屋顶平面图                | A2                      |                     |               |
| 13   | 12              | ①-⑯轴立面图              | A2+1/4                  |                     |               |
| 14   | 13              | ⑯-①轴立面图              | A2+1/4                  |                     |               |
| 15   | 14              | ⑯-A轴、A-⑯轴立面图         | A2+1/4                  |                     |               |
| 16   | 15              | 1-1剖面图               | A2+1/2                  |                     |               |
| 17   | 16              | 标准层平面放大图             | A2+3/4                  |                     |               |
| 18   | 17              | 核心筒详图一               | A2+1/4                  |                     |               |
| 19   | 18              | 核心筒详图二               | A2+1/4                  |                     |               |
| 20   | 19              | 核心筒详图三               | A2+1/4                  |                     |               |
| 21   | 20              | 墙身详图一                | A2+1/2                  |                     |               |
| 22   | 21              | 墙身详图二                | A2+3/4                  |                     |               |
| 23   | 22              | 墙身详图三                | A2+1/2                  |                     |               |
| 24   | 23              | 墙身详图四                | A2+3/4                  |                     |               |
| 25   | 24              | 门厅大样图                | A2+3/4                  |                     |               |
| <b>项目负责人</b><br>Item.Prin   |                 |                      | <b>工程号</b><br>Pjt .No.  | ZWJXAW22030         |               |
| <b>专业负责人</b><br>Chief   |                 |                      | <b>工程名称</b><br>Project  | 太白县翠矾山拆迁安置项目(15亩地块) |               |
| <b>审 定</b><br>Approved   |                 |                      | <b>子项名称</b><br>Sub Item | 3#楼                 |               |
| <b>审 核</b><br>Examined   |                 |                      | <b>图纸名称</b><br>Title    | 图纸目录                |               |
| <b>校 对</b><br>Checked   |                 |                      | <b>图 号</b><br>Dwg.No.   | 目录 — 01             |               |
| <b>设 计</b><br>Designed   |                 |                      | <b>阶 段</b><br>Stage     | 施工图                 |               |
|   |                 |                      | <b>比 例</b><br>Scale     | 1: 100              |               |
|   |                 |                      | <b>日 期</b><br>Date      | 2022年 07 月          |               |
|  <b>中外建华诚工程技术集团有限公司</b><br>HCCI Engineering Technology Group Co., Ltd. |                 |                      |                         |                     |               |



- 一、设计依据：《安全防坠落工程技术标准》（GB50348-2018）
- 二、本工程住宅户门为防盗门；住宅楼入口为电子对讲门；首层以及其他可能入侵的外窗或洞口设防盗护栏，由用户自理。住宅外门窗等其他有入侵可能的外窗或洞口设防盗卷帘或护栏，由业主统一实施。
- 三、根据《防盗安全门通用技术要求》（GB17565-2007）户门、电子对讲门的防盗等级为乙级。
- 四、本工程栏杆设置应满足以下要求：
1. 本工程所有住宅楼须采用防止儿童攀登的构造，栏杆应以坚固、耐久的材料制作，并能承受荷载规范规定的水平荷载。
  2. 栏杆高度应从楼地面或屋面至栏杆扶手顶部高度计算，如底部有宽度大于或等于0.22m，且高度低于或等于0.45m的留空。
  3. 外廊、天井及上人屋面等临空处的栏杆净高不应低于1.3m。栏杆的垂直杆件间净距不应大于0.11m。

绿色建筑设计专项说明

|                              |                                                           |                  |                          |
|------------------------------|-----------------------------------------------------------|------------------|--------------------------|
| 1、绿色建筑设计                     | 用地位置：陕西省宝鸡市太白县                                            |                  |                          |
| 1.1 设计依据                     | 项目总用地面积:10000.00 m                                        | 单体基底面积: 410.64 m | 建筑层数：地上17层。 建筑高度：51.15米。 |
| 《绿色建筑评价标准》GB/T 50378-2019    | 1.3 绿色建筑设计评分表                                             |                  |                          |
| 《民用建筑绿色设计规范》JGJ/T 229-2010   | 绿色建筑评价指标体系由安全耐久、健康舒适、生活便利、资源节约、环境宜居5类指标组成，设计阶段采用相应的措施保证每类 |                  |                          |
| 1.2 工程概况： 二类高层住宅建筑           | 评价指标满足本标准所有控制项的要求。评分项总分达到绿色建筑基本级的设计评价要求。                  |                  |                          |
| 项目名称：太白县翠吼山拆迁安置项目(15亩地块)-3#楼 |                                                           |                  |                          |

|         |       |                                                                             |                            |          |
|---------|-------|-----------------------------------------------------------------------------|----------------------------|----------|
| 四、安全耐久： |       |                                                                             |                            |          |
| 分项      | 编号    | 指 标 内 容                                                                     | 得分及满足规范要求的本工程做法            | 设计得分 标 准 |
| 控制项     | 4.1.1 | 场地应避免滑坡、泥石流等地质危险地段，易发生洪涝地区应有可靠的防洪涝基础设施；场地应无危险化学品、易燃易爆危险源的威胁，应无电磁辐射、含氨土壤的危害。 | 建筑场地选址安全<br>场地内没有超标的排污污染源  | 满 足      |
|         | 4.1.2 | 建筑结构应满足承载力和建筑使用功能要求。建筑外墙、屋面、门窗、幕墙及外保温等维护结构应满足安全、耐久和防护的要求。                   | 结构计算满足要求，外维护结构按照国家规范及图集设计。 | 满 足      |
|         | 4.1.3 | 外遮阳、太阳能设施、空调室外机位、外墙花池等外部设施应与建筑主体结构统一设计、施工，并应具备安装、检修与维护条件。                   | 按照国家规范及图集设计，对相应部位进行充分考虑    | 满 足      |
|         | 4.1.4 | 建筑内部的非结构构件、设备及附属设施等应连接牢固并能适应主体结构变形                                          | 图纸中对施工要求加以说明               | 满 足      |
|         | 4.1.5 | 建筑外门窗必须安装牢固，其抗风压性能和水密性能应符合国家现行有关标准的规定。                                      | 图纸中对施工要求加以说明               | 满 足      |
|         | 4.1.6 | 卫生间、浴室的地面应设置防水层，墙面、顶棚应设置防潮层。                                                | 设计图纸中均已设置                  | 满 足      |
|         | 4.1.7 | 走廊、疏散通道等通行空间应满足紧急疏散、应急救援等要求，且应保持畅通。                                         | 按照国家规范及图集设计，对相应部位进行充分考虑    | 满 足      |
|         | 4.1.8 | 应具有安全防护的警示和引导标识系统。                                                          | 设计图纸中均已设置                  | 满 足      |

|         |       |   |                 |          |
|---------|-------|---|-----------------|----------|
| 五、健康舒适： |       |   |                 |          |
| 分项      | 编号    | 指 标 内 容   | 得分及满足规范要求的本工程做法 | 设计得分 标 准 |
| 控制项     | 5.1.1 | 室内空气中的氨、甲醛、苯、总挥发性有机物、氢等污染物浓度应符合现行国家标准《室内空气质量标准》GB/T18883的有关规定。建筑室内和建筑主出入口处应禁止吸烟，并应在醒目位置设置禁烟标志。                                                                                          | 图纸中对施工要求加以说明    | 满 足      |
|         | 5.1.2 | 应采取避免厨房、餐厅、打印复印室、卫生间、地下车库等区域的空气和污染物串通到其他空间；应防止厨房、卫生间的排气倒灌。   | 设计图纸中已做出相应设计及要求 | 满 足      |
|         | 5.1.3 | 给排水水系统的设置应符合下列规定：<br>1 生活饮用水水质应满足现行国家标准《生活饮用水卫生标准》GB 5749 的要求；<br>2 应制定水池、水箱等储水设施定期清洗消毒计划并实施，且生活饮用水储水设施每半年清洗消毒不应少于1次；<br>3 应使用构造内自带水封的便器，且其水封深度不应小于50mm；<br>4 非传统水源管道和设备应设置明确、清晰的永久性标识。 | 设计图纸中已做出相应设计及要求 | 满 足      |
|         | 5.1.4 | 主要功能房间的室内噪声级和隔声性能应符合下列规定：<br>1 室内噪声级应满足现行国家标准《民用建筑隔声设计规范》GB50118中的低限要求；<br>2 外墙、隔墙、楼板和门窗的隔声性能应满足现行国家标准《民用建筑隔声设计规范》GB50118 中的低限要求。                                                       | 设计图纸中已做出相应设计及要求 | 满 足      |
|         | 5.1.5 | 建筑照明应符合下列规定：<br>1 照明数量和质量应符合现行国家标准《建筑照明设计标准》GB 50034的规定；<br>2 人员长期停留的场所应采用符合现行国家标准《灯和灯系统的光生物安全性》GB/T20145规定的无危险类照明产品；<br>3 选用 LED 照明产品的光输出波形的波动深度应满足现行国家标准《LED室内照明应用技术要求》GB/T31831的规定。  | 设计图纸中已做出相应设计及要求 | 满 足      |
|         | 5.1.6 | 应采取保障室内热环境。采用集中供暖空调系统的建筑，房间内的温度、湿度、新风量等设计参数应符合现行国家标准《民用建筑供暖通风与空气调节设计规范》GB50736的有关规定；采用非集中供暖空调系统的建筑，应具有保障室内热环境的措施或预留条件。                                                                  | 设计图纸中已做出相应设计及要求 | 满 足      |
|         | 5.1.7 | 围护结构热工性能应符合下列规定：<br>1 在室内设计温度、湿度条件下，建筑非透光围护结构内表面不得结露；<br>2 供暖建筑的屋面、外墙内部不应产生冷凝；<br>3 屋顶和外墙隔热性能应满足现行国家标准《民用建筑热工设计规范》GB50176的要求。                                                           | 设计满足要求          | 满 足      |
|         | 5.1.8 | 主要功能房间应具有现场独立控制的热环境调节装置。   | 设计图纸中已设置        | 满 足      |
|         | 5.1.9 | 地下车库应设置与排风设备联动的一氧化碳浓度监测装置。   | 无地下车库           | 满 足      |

|         |       |                                                 |                                                    |          |
|---------|-------|-------------------------------------------------|----------------------------------------------------|----------|
| 六、生活便利： |       |                                                 |                                                    |          |
| 分项      | 编号    | 指 标 内 容                                         | 得分及满足规范要求的本工程做法                                    | 设计得分 标 准 |
| 控制项     | 6.1.1 | 建筑、室外场地、公共绿地、城市道路相互之间应设置连贯的无障碍步行系统。             | 设计图纸中已做出相应设计及要求                                    | 满 足      |
|         | 6.1.2 | 场地人行出入口500m内应设有公共交通站点或配备联系公共交通站点的专用接驳车。         | 场地出入口到达公共汽车站的步行距离不大于500m。                          | 满 足      |
|         | 6.1.3 | 停车场应具有电动汽车充电设施或具备充电设施的安装条件，并应合理设置电动汽车和无障碍汽车停车位。 | 设计100%预留充电设施建设安装条件,配电室预留电源,每个防火分区设置充电桩配电箱，设置无障碍停车位 | 满 足      |
|         | 6.1.4 | 自行车停车场所应位置合理、方便出入。                              | 自行车停车场所应位置合理、方便出入。                                 | 满 足      |
|         | 6.1.5 | 建筑设备管理系统应具有自动监控管理功能。                            | 设计图纸中已做出相应设计及要求                                    | 满 足      |
|         | 6.1.6 | 建筑应设置信息网络系统。                                    | 设置信息网络系统                                           | 满 足      |

|         |        |   |                           |          |
|---------|--------|---|---------------------------|----------|
| 七、资源节约： |        |   |                           |          |
| 分项      | 编号     | 指 标 内 容   | 得分及满足规范要求的本工程做法           | 设计得分 标 准 |
| 控制项     | 7.1.1  | 应结合场地自然条件和建筑功能需求，对建筑的形体、平面布局、空间尺度、围护结构等进行节能设计，且应符合国家有关节能设计的要求。                                                                                          | 设计均符合要求                   | 满 足      |
|         | 7.1.2  | 应采取降低部分负荷、部分空间使用下的供暖、空调系统能耗，并应符合下列规定：<br>1 应区分房间的朝向细分供暖、空调区域，并应对系统进行分区控制；<br>2 空调冷源的部分负荷性能系数（IPLV）、电冷源综合制冷性能系数（SCOP）应符合应符合现行国家标准《公共建筑节能设计标准》GB50189的规定。 | 设计均符合要求                   | 满 足      |
|         | 7.1.3  | 应根据建筑空间功能设置分区温度，合理降低室内过渡区空间的温度设定标准。   | 设计均符合要求                   | 满 足      |
|         | 7.1.4  | 主要功能房间的照明功率密度值不应高于现行国家标准《建筑照明设计标准》GB50034规定的现行值；公共区域的照明系统应采用分区、定时、感应等节能控制；采光区域的照明控制应独立于其他区域的照明控制。                                                       | 设计图纸中已做出相应设计及要求           | 满 足      |
|         | 7.1.5  | 冷热源、输配系统和照明等各部分能耗应进行独立分项计量。   | 冷热源、输配系统和照明等各部分能耗进行独立分项计量 | 满 足      |
|         | 7.1.6  | 垂直电梯应采取群控、变频调速或能量回馈等节能措施；自动扶梯应采用变频感应启动等节能控制措施。   | 垂直电梯应采取群控、变频调速            | 满 足      |
|         | 7.1.7  | 应制定水资源利用方案，统筹利用各种水资源，并应符合下列规定：<br>1 应按使用用途、付费或管理单元，分别设置用水量计量装置；<br>2 用水点处水压大于0.2MPa的配水支管应设置减压设施，并应满足给水配件最低工作压力的要求；<br>3 用水器具和设备应满足节水产品的要求。              | 设计满足要求                    | 满 足      |
|         | 7.1.8  | 不应采用建筑形体和布置严重不规则的建筑结构。   | 建筑形体和布置均很规则               | 满 足      |
|         | 7.1.9  | 建筑造型要素应简约，应无大量装饰性构件，并应符合下列规定：<br>1 住宅建筑的装饰性构件造价占建筑总造价的比例不应大于2％；<br>2 公共建筑的装饰性构件造价占建筑总造价的比例不应大于1％                                                        | 本工程造型设计简约，且无大量装饰性构件。      | 满 足      |
|         | 7.1.10 | 选用的建筑材料应符合下列规定：<br>1. 500km以内生产的建筑材料重量占建筑材料总重量的比例应大于 60％；<br>2. 现浇混凝土应采用预拌混凝土，建筑砂浆应采用预拌砂浆。                                                              | 设计满足要求                    | 满 足      |

|         |       |                                                                                          |                      |          |
|---------|-------|------------------------------------------------------------------------------------------|----------------------|----------|
| 八、环境宜居： |       |                                                                                          |                      |          |
| 分项      | 编号    | 指 标 内 容                                                                                  | 得分及满足规范要求的本工程做法      | 设计得分 标 准 |
| 控制项     | 8.1.1 | 建筑规划布局应满足日照标准，且不得降低周边建筑的日照标准。                                                            | 自身满足日照标准，不影响周边建筑的日照  | 满 足      |
|         | 8.1.2 | 室外热环境应满足国家现行有关标准的要求。                                                                     | 室外热环境应满足国家现行有关标准的要求  | 满 足      |
|         | 8.1.3 | 配建的绿地应符合所在地城乡规划的要求，应合理选择绿化方式，植物种植应适应当地气候和土壤，且应无毒害、易维护，种植区域覆土深度和排水能力应满足植物生长需求，并应采用复层绿化方式。 | 设计符合要求               | 满 足      |
|         | 8.1.4 | 场地的竖向设计应有利于雨水的收集或排放，应有效组织雨水的下渗、滞蓄或再利用；对大于10hm2的场地应进行雨水控制利用专项设计。                          | 设计符合要求               | 满 足      |
|         | 8.1.5 | 建筑内外均应设置便于识别和使用的标识系统。                                                                    | 建筑内外均应设置便于识别和使用的标识系统 | 满 足      |
|         | 8.1.6 | 场地内不应有排放超标的污染源。                                                                          | 场地内无排放超标的污染源         | 满 足      |
|         | 8.1.7 | 生活垃圾应分类收集，垃圾容器和收集点的设置应合理并与周围景观协调。                                                        | 设计符合要求               | 满 足      |

绿色建筑评价等级（星级）：基本级





|                      |  |     |  |
|----------------------|--|-----|--|
| ■ 会 签 Joint Check up |  |     |  |
| 总图                   |  | 给排水 |  |
| 建筑                   |  | 暖通  |  |
| 结构                   |  | 电气  |  |
|                      |  |     |  |

|                           |  |  |  |
|---------------------------|--|--|--|
| ■ 备 注 Notes               |  |  |  |
| ◆ 本图纸的版权,属中外建华诚工程技术集团有限公司 |  |  |  |
| 所有,不得用于本工程以外范围。           |  |  |  |
| ◆ 本图纸需手续齐全方可用于施工。         |  |  |  |

|                     |    |    |    |    |
|---------------------|----|----|----|----|
| ■ 设计阶段 Design Stage |    |    |    |    |
| 方案                  | 初设 | 交通 | 园林 | 地震 |
|                     |    |    |    |    |
| 人防                  | 消防 | 报建 | 招标 | 施工 |
|                     |    |    |    |    |

|                      |  |
|----------------------|--|
| ■ 单位出图章 Company Seal |  |
|                      |  |
|                      |  |
|                      |  |

|                                                                                     |               |
|-------------------------------------------------------------------------------------|---------------|
|  |               |
| 中外建华诚工程技术集团有限公司                                                                     |               |
| HCCI Engineering Technology Group Co.,Ltd.                                          |               |
| 建筑工程甲级                                                                              | A111000085    |
| 市政行业专业甲级                                                                            | A111000085    |
| 风景园林专项甲级                                                                            | A111000085    |
| 城乡规划编制甲级                                                                            | 自资规甲字21110025 |
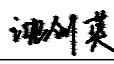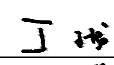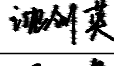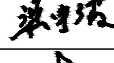
|                    |     |                                                                                       |
|--------------------|-----|---------------------------------------------------------------------------------------|
| ■ 签 署 Signature    |     |                                                                                       |
| 项目负责人<br>Item Prin | 赵 杰 |  |
| 专业负责人<br>Chief     | 沈剑英 |  |
| 审 定<br>Approved    | 丁 珑 |  |
| 审 核<br>Examined    | 沈剑英 |  |
| 校 对<br>Checked     | 梁宇波 |  |
| 设 计<br>Designed    | 李 力 |  |




|                 |  |
|-----------------|--|
| ■ 建设单位 Owner    |  |
| 太白县博达城市建设工程有限公司 |  |

|                     |  |
|---------------------|--|
| ■ 工程名称 Project      |  |
| 太白县翠吼山拆迁安置项目（15亩地块） |  |

|                 |  |
|-----------------|--|
| ■ 子项名称 Sub Item |  |
| 3#楼             |  |

|              |  |
|--------------|--|
| ■ 图纸名称 Title |  |
| 绿色建筑专项说明     |  |

|                 |             |                 |          |
|-----------------|-------------|-----------------|----------|
| 工程号<br>Pjt. No. | ZWJXAW22030 |                 |          |
| 专 业<br>Dept.    | 建 筑         | 图 号<br>Dwg. No. | 建-02A    |
| 比 例<br>Scale    | 1:100       | 日 期<br>Date     | 2022年07月 |
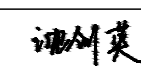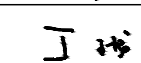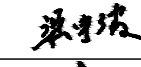
| 建 筑 用 料 及 做 法 一   |          |                            |      |                                                                                       |     |                                                                                   |                                                 |                          |                                                          |                           |                  |                   |                                        |                                      |                              | ■ 会 签 Joint Check up                   |                      |  |  |
|---|----------|----------------------------|------|---------------------------------------------------------------------------------------|-----|-----------------------------------------------------------------------------------|-------------------------------------------------|--------------------------|----------------------------------------------------------|---------------------------|------------------|-------------------|----------------------------------------|--------------------------------------|------------------------------|----------------------------------------|----------------------|--|--|
| 总图   |          | 给排水                        |      | 建筑                                                                                    |     | 暖通                                                                                |                                                 | 结构                       |                                                          | 电气                        |                  |                   |                                        |                                      |                              |                                        |                      |  |  |
| ■ 备 注 Notes   |          |                            |      |                                                                                       |     |                                                                                   |                                                 |                          |                                                          |                           |                  |                   |                                        |                                      |                              |                                        |                      |  |  |
| * 本图纸的版权,属中外建华诚工程技术集团有限公司   |          |                            |      |                                                                                       |     |                                                                                   |                                                 |                          |                                                          |                           |                  |                   |                                        |                                      |                              |                                        |                      |  |  |
| 所有、不得用于本工程以外范围。   |          |                            |      |                                                                                       |     |                                                                                   |                                                 |                          |                                                          |                           |                  |                   |                                        |                                      |                              |                                        |                      |  |  |
| * 本图纸需手续齐全方可用于施工。   |          |                            |      |                                                                                       |     |                                                                                   |                                                 |                          |                                                          |                           |                  |                   |                                        |                                      |                              |                                        |                      |  |  |
| ■ 设计阶段 Design Stage   |          |                            |      |                                                                                       |     |                                                                                   |                                                 |                          |                                                          |                           |                  |                   |                                        |                                      |                              |                                        |                      |  |  |
| 方案   |          | 初设                         |      | 交通                                                                                    |     | 园林                                                                                |                                                 | 地震                       |                                                          |                           |                  |                   |                                        |                                      |                              |                                        |                      |  |  |
|   |          
| 人防   |          | 消防                         |      | 报建                                                                                    |     | 招标                                                                                |                                                 | 施工                       |                                                          |                           |                  |                   |                                        |                                      |                              |                                        |                      |  |  |
| ■ 单位出图章 Company Seal   |          |                            |      |                                                                                       |     |                                                                                   |                                                 |                          |                                                          |                           |                  |                   |                                        |                                      |                              |                                        |                      |  |  |
|   |          
| <div><div></div><div>中外建华诚工程技术集团有限公司<br/>HCCI Engineering Technology Group Co.,Ltd.<br/>建筑工程甲级 A111000085<br/>市政行业专业甲级 A111000085<br/>风景园林专项甲级 A111000085<br/>城乡规划编制甲级 自资规甲字21110025</div></div> |          |                            |      |                                                                                       |     |                                                                                   |                                                 |                          |                                                          |                           |                  |                   |                                        |                                      |                              |                                        |                      |  |  |
| ■ 签 署 Signature   |          |                            |      |                                                                                       |     |                                                                                   |                                                 |                          |                                                          |                           |                  |                   |                                        |                                      |                              |                                        |                      |  |  |
| 项目负责人<br>Item.Prin   |          | 赵 杰                        |      |  |     |                                                                                   |                                                 |                          |                                                          |                           |                  |                   |                                        |                                      |                              |                                        |                      |  |  |
| 专业负责人<br>Chief   |          | 沈剑英                        |      |  |     |                                                                                   |                                                 |                          |                                                          |                           |                  |                   |                                        |                                      |                              |                                        |                      |  |  |
| 审 定<br>Approved   |          | 丁 珑                        |      |  |     |                                                                                   |                                                 |                          |                                                          |                           |                  |                   |                                        |                                      |                              |                                        |                      |  |  |
| 审 核<br>Examined   |          | 沈剑英                        |      |  |     |                                                                                   |                                                 |                          |                                                          |                           |                  |                   |                                        |                                      |                              |                                        |                      |  |  |
| 校 对<br>Checked   |          | 梁宇波                        |      |  |     |                                                                                   |                                                 |                          |                                                          |                           |                  |                   |                                        |                                      |                              |                                        |                      |  |  |
| 设 计<br>Designed   |          | 李 力                        |      |  |     |                                                                                   |                                                 |                          |                                                          |                           |                  |                   |                                        |                                      |                              |                                        |                      |  |  |
| ■ 建设单位 Owner   |          |                            |      |                                                                                       |     |                                                                                   |                                                 |                          |                                                          |                           |                  |                   |                                        |                                      |                              |                                        |                      |  |  |
| 太白县博达城市建设工程有限公司   |          |                            |      |                                                                                       |     |                                                                                   |                                                 |                          |                                                          |                           |                  |                   |                                        |                                      |                              |                                        |                      |  |  |
| ■ 工程名称 Project   |          |                            |      |                                                                                       |     |                                                                                   |                                                 |                          |                                                          |                           |                  |                   |                                        |                                      |                              |                                        |                      |  |  |
| 太白县翠矶山拆迁安置项目（15亩地块）   |          |                            |      |                                                                                       |     |                                                                                   |                                                 |                          |                                                          |                           |                  |                   |                                        |                                      |                              |                                        |                      |  |  |
| ■ 子项名称 Sub Item   |          |                            |      |                                                                                       |     |                                                                                   |                                                 |                          |                                                          |                           |                  |                   |                                        |                                      |                              |                                        |                      |  |  |
| 3#楼   |          |                            |      |                                                                                       |     |                                                                                   |                                                 |                          |                                                          |                           |                  |                   |                                        |                                      |                              |                                        |                      |  |  |
| ■ 图纸名称 Title   |          |                            |      |                                                                                       |     |                                                                                   |                                                 |                          |                                                          |                           |                  |                   |                                        |                                      |                              |                                        |                      |  |  |
| 建筑用料及做法一   |          |                            |      |                                                                                       |     |                                                                                   |                                                 |                          |                                                          |                           |                  |                   |                                        |                                      |                              |                                        |                      |  |  |
| 工程号<br>Pjt. No.   |          | ZWJXAW22030                |      |                                                                                       |     |                                                                                   |                                                 |                          |                                                          |                           |                  |                   |                                        |                                      |                              |                                        |                      |  |  |
| 专 业<br>Dept.   |          | 建 筑                        |      | 图 号<br>Dwg. No.                                                                       |     | 建-03                                                                              |                                                 |                          |                                                          |                           |                  |                   |                                        |                                      |                              |                                        |                      |  |  |
| 比 例<br>Scale   |          | 1:100                      |      | 日 期<br>Date                                                                           |     | 2022年07月                                                                          |                                                 |                          |                                                          |                           |                  |                   |                                        |                                      |                              |                                        |                      |  |  |
| 项 目   | 名 称      | 适用范围                       | 页 号  | 编 号                                                                                   | 厚 度 | 构造做法                                                                              | 备 注                                             | 项 目                      | 名 称                                                      | 适用范围                      | 页 号              | 编 号               | 厚 度                                    | 构造做法                                 | 备 注                          |                                        |                      |  |  |
| 台 阶   | 花岗岩板面层台阶 | 住宅室外台阶                     | 室外-4 | 台 5                                                                                   | 480 | 1. 50厚花岗岩板铺面,正背面及四周边满涂密封胶,勾缝剂勾缝                                                   | 由建设单位完成                                         | 内墙面                      | 水泥砂浆墙面<br>(加气混凝土砌块墙)                                     | 管道井内墙<br>风机房内墙<br>屋面坡屋顶内墙 | 室内-71            | 参内3               | 20                                     | 1. 20厚1:3水泥砂浆抹平                      | 由建设单位完成<br>燃烧性能等级为A级         |                                        |                      |  |  |
|   |          |                            |      |                                                                                       |     | 2. 素水泥浆一遍(适量清水)                                                                   |                                                 |                          |                                                          |                           |                  |                   |                                        |                                      |                              |                                        |                      |  |  |
|   |          |                            |      |                                                                                       |     | 3. 30厚1:3干硬性水泥砂浆粘结层                                                               |                                                 | 水泥砂浆墙面<br>(混凝土墙)         | 管道井内墙<br>屋面坡屋顶内墙                                         | 室内-71                     | 参内2              | 20                | 1. 1:2.5水泥砂浆修补层                        | 由建设单位完成<br>燃烧性能等级为A级                 |                              |                                        |                      |  |  |
|   |          |                            |      |                                                                                       |     | 4. 素水泥浆一道(内掺建筑胶)                                                                  |                                                 |                          |                                                          |                           |                  |                   |                                        |                                      |                              |                                        |                      |  |  |
|   |          |                            |      |                                                                                       |     | 5. 100厚C15混凝土(厚度不包括踏步三角部分)台阶面外坡1%                                                 |                                                 | 石膏抹灰墙面                   | 除卫生间、厨房的<br>住宅内墙<br>楼梯间及前室、电梯机房<br>地下室内墙<br>配电间、电信间、热计量间 | 室内-74                     | 参内11、12          | 32                | 1. 刷(喷)内墙无机涂料                          | 公共部位白色无机涂料,由建设单位完成<br>户内由用户自理        |                              |                                        |                      |  |  |
|   |          |                            |      |                                                                                       |     | 6. 300厚2.8灰土垫层分两层夯实                                                               |                                                 |                          |                                                          |                           |                  |                   |                                        |                                      |                              |                                        |                      |  |  |
|   |          |                            |      |                                                                                       |     | 7. 素土夯实,压实系数0.93                                                                  |                                                 |                          |                                                          |                           |                  |                   |                                        |                                      |                              |                                        |                      |  |  |
|   | 水泥砂浆面层台阶 | 地下室台阶 坡道                   | 室外-3 | 台2                                                                                    | 800 | 1. 20厚1:2水泥砂浆抹面压光                                                                 | 由建设单位完成                                         | 面砖墙面                     | 地下一层门厅、前室<br>合用前室、电梯厅<br>一至十七层消防前室<br>前室、电梯厅             | 室内-96                     | 内72、73           | 24~28             | 1. 勾缝剂嵌缝                               | 由建设单位完成<br>燃烧性能等级为A级                 |                              |                                        |                      |  |  |
|   |          |                            |      |                                                                                       |     | 2. 素水泥浆一道(内掺建筑胶)                                                                  |                                                 |                          |                                                          |                           |                  |                   |                                        |                                      |                              |                                        |                      |  |  |
|   |          |                            |      |                                                                                       |     | 3. 60厚C15混凝土(厚度不包括踏步三角部分)台阶面外坡1%                                                  |                                                 | 墙面砖防水墙面                  | 卫生间、厨房                                                   | 室内-98                     | 内 77<br>内 78     | 22~28             | 1. 白水泥嵌缝(或1:1彩色水泥细砂浆勾缝)                | 户内由用户自理                              |                              |                                        |                      |  |  |
|   |          |                            |      |                                                                                       |     | 4. 素土夯实,压实系数0.95                                                                  |                                                 |                          |                                                          |                           |                  |                   | 2. 6~12厚釉面砖面层(粘贴前先將釉面砖浸水2h以上)          |                                      |                              |                                        |                      |  |  |
| 散 水   | 混凝土散水    | 全楼散水                       | 室外-8 | 散 3                                                                                   | 210 | 1. 60厚C15混凝土面层撒1:1水泥砂子压光(向外坡5%)                                                   | 散水宽度为1500<br>由建设单位完成                            | 细石混凝土楼面<br>(有垫层)         | 水暖井                                                      | 室内-28                     | 参模 1             | 30<br>(降板30)      | 1. 30厚C20混凝土保护层                        | 由建设单位完成<br>燃烧性能等级为A级                 |                              |                                        |                      |  |  |
|   |          |                            |      |                                                                                       |     | 2. 150厚2.8灰土垫层,到散水处宽1500(与单体基础同填土范围向协调)                                           |                                                 |                          |                                                          |                           |                  |                   | 2. 现浇混凝土楼板,随打随抹平                       |                                      |                              |                                        |                      |  |  |
|   |          |                            |      |                                                                                       |     | 3. 素土夯实(压实系数0.95)向外坡5%(车库范围内取消此项)                                                 |                                                 | 水泥砂浆楼面<br>(无垫层)          | 楼梯间<br>管道层前室                                             | 室内-28                     | 参模 3             | 30<br>(降板30)      | 1. 30厚1:2.5水泥砂浆压实抹光                    | 由建设单位完成<br>燃烧性能等级为A级                 |                              |                                        |                      |  |  |
|   |          |                            |      |                                                                                       |     | 4. 要求散水与建筑之间设通长沉降缝,缝宽15~20mm,缝内嵌沥青;混凝土面层每隔6m设置伸缩缝,伸缝缝宽10;在建筑转角处散水要求做45°缝,用沥青砂浆嵌缝) |                                                 |                          |                                                          |                           |                  |                   | 2. 水泥浆一道(内掺建筑胶)                        |                                      |                              |                                        |                      |  |  |
| 坡 道   | 花岗岩板面层坡道 | 住宅入口无障碍坡道                  | 室外-6 | 坡 5                                                                                   | 480 | 1. 50厚花岗岩板铺面(踏步应防滑),正、背面及四周边满涂密封胶,准水泥砂浆嵌缝                                         | 选用毛面石材,石材如为光面时<br>横向打毛防滑带,带宽60,间距120<br>由建设单位完成 | 细石混凝土楼面<br>(有垫层、有防水)     | 户内有洗衣机阳台                                                 | 室内-28                     | 参模 5             | 80~100<br>(降板120) | 1. 50厚C15细石混凝土保护层,随打随抹光,垫层管上坡度薄处≥30    | 由建设单位完成<br>燃烧性能等级为A级                 |                              |                                        |                      |  |  |
|   |          |                            |      |                                                                                       |     | 2. 素水泥浆一遍(适量清水)                                                                   |                                                 |                          |                                                          |                           |                  |                   | 2. 15mmGFS无溶剂单组分聚氨酯防水涂料,四周翻起300高(建筑楼面) |                                      |                              |                                        |                      |  |  |
|   |          |                            |      |                                                                                       |     | 3. 30厚1:3干硬性水泥砂浆粘结层                                                               |                                                 | 地砖铺贴采暖<br>铺地砖楼面<br>(有防水) | 户内有洗衣机阳台                                                 | 室内-37                     | 参模 41            | 90~100<br>降板120   | 3. 1:3水泥砂浆找坡层最薄处30厚,坡向地面,一次抹平          | 由建设单位完成                              |                              |                                        |                      |  |  |
|   |          |                            |      |                                                                                       |     | 4. 素水泥浆一道(内掺建筑胶)                                                                  |                                                 |                          |                                                          |                           |                  |                   | 4. 现浇钢筋混凝土楼板                           |                                      |                              |                                        |                      |  |  |
|   | 外墙涂料墙面   | 住宅立面<br>(用于混凝土墙)<br>(无保温)  | 外-4  | 参外12                                                                                  |     | 1. 外墙涂料                                                                           | 建设单位完成<br>颜色详见立面标注                              | 保温砂浆涂料墙面                 | 采暖与非采暖隔墙<br>户内与交通核的隔墙<br>内飘墙面<br>(加气混凝土砌块墙)              | 室内-74                     | 参内12             |                   | 1. 50厚C15细石混凝土保护层,随打随抹光,垫层管上坡度薄处≥30    | 由用户自理<br>燃烧性能等级不低于B1级                |                              |                                        |                      |  |  |
|   |          |                            |      |                                                                                       |     | 2. 12厚1:2.5内掺防水剂的水泥砂浆的整体防水层                                                       |                                                 |                          |                                                          |                           |                  |                   | 6. 20厚1:3水泥砂浆打底扫毛                      |                                      | 2. 素水泥浆一遍(内掺建筑胶)             | 4. 15mmGFS无溶剂单组分聚氨酯防水涂料,四周翻起300高(建筑楼面) |                      |  |  |
|   | 外墙涂料墙面   | 住宅立面<br>(用于砌体墙)<br>(无保温)   | 外-5  | 参外13                                                                                  |     | 1. 外墙涂料                                                                           | 建设单位完成<br>颜色详见立面标注                              | 保温砂浆涂料墙面                 | 采暖与非采暖隔墙<br>户内与交通核的隔墙<br>内飘墙面<br>(用于混凝土墙)                | 室内-74                     | 参内11             |                   | 5. 12厚1:2.5内掺防水剂的水泥砂浆整体防水层             | 由建设单位完成                              |                              |                                        |                      |  |  |
|   |          |                            |      |                                                                                       |     | 2. 12厚1:2.5内掺防水剂的水泥砂浆的整体防水层                                                       |                                                 |                          |                                                          |                           |                  |                   | 7. 素水泥浆一道甩毛(内掺建筑胶)                     |                                      | 6. 20厚1:3水泥砂浆打底扫毛            | 7. 现浇钢筋混凝土楼板,随打随抹光                     |                      |  |  |
|   | 外墙涂料墙面   | 外墙线脚<br>空调机位               | 外-4  | 参外12                                                                                  |     | 1. 外墙涂料                                                                           | 建设单位完成<br>颜色详见立面标注                              | 矿棉吸声板墙面                  | 地下室风机房                                                   | 室内-74                     | 参内11             |                   | 5. 0.2厚真空铝聚酰胺膜                         | 由建设单位完成                              |                              |                                        |                      |  |  |
|   |          |                            |      |                                                                                       |     | 2. 刷10厚聚合物水泥浆抹平(内掺5%防水剂)                                                          |                                                 |                          |                                                          |                           |                  |                   | 2. 15厚矿棉吸声板,建筑胶粘贴                      |                                      | 6. 20厚聚苯乙稀泡沫板(表观密度≥30kg/m³)  |                                        |                      |  |  |
|   | 外墙涂料墙面   | 住宅立面<br>(用于加气砌块墙)<br>(有保温) | 外-5  | 参外14                                                                                  |     | 3. 80厚岩棉板                                                                         | 由建设单位完成<br>颜色详见立面标注                             | 矿棉吸声板墙面                  | 地下室风机房                                                   | 室内-129                    | 参内 156<br>参内 155 | 41(21)            | 7. 现浇钢筋混凝土楼板或预制板板现浇叠合层,随打随抹光           | 由用户自理,厨房燃烧性能等级为A级<br>卫生间燃烧性能等级不低于B1级 |                              |                                        |                      |  |  |
|   |          |                            |      |                                                                                       |     | 4. 嵌缝剂(粘贴面积不得小于保温板面积的70%) (锚栓)                                                    |                                                 |                          |                                                          |                           |                  |                   | 4. 用于砖墙: 20厚1:3水泥砂浆打底抹毛或划出纹道(素水泥浆甩毛)   |                                      | 8. 现浇钢筋混凝土楼板或预制板板现浇叠合层,随打随抹光 |                                        |                      |  |  |
|   | 外墙涂料墙面   | 住宅立面<br>(用于混凝土墙)<br>(有保温)  | 外-8  | 参外涂 3                                                                                 |     | 5. 12厚1:2.5内掺防水剂的水泥砂浆整体防水层                                                        | 由建设单位完成<br>颜色详见立面标注                             | 水泥砂浆地面                   | 地下一层<br>消防电梯前室、电梯前室<br>内的走道                              | 室内-8                      | 参地 5             | 50                | 1. 6~10厚地砖地面,干水泥嵌缝。                    | 由建设单位完成<br>燃烧性能等级为A级                 |                              |                                        |                      |  |  |
|   |          |                            |      |                                                                                       |     | 6. 20厚1:3水泥砂浆打底扫毛                                                                 |                                                 |                          |                                                          |                           |                  |                   | 2. 5厚1:2.5水泥砂浆                         |                                      | 3. 20厚1:3干硬性水泥砂浆结合层水泥砂浆      | 2. 25厚C20混凝土找平层                        | 3. 防水钢板混凝土底板(抗渗等级P6) |  |  |
|   |          | 住宅(1-2层)门厅立面               | 外-8  | 参外涂 3                                                                                 |     | 7. 80厚岩棉板                                                                         | 由建设单位完成<br>颜色详见立面标注                             |                          |                                                          |                           |                  |                   | 4. 用于混凝土墙: 墙面用素水泥浆一道甩毛(内掺建筑胶)          | 由建设单位完成<br>燃烧性能等级为A级                 |                              |                                        |                      |  |  |
|   |          |                            |      |                                                                                       |     | 8. 嵌缝剂(粘贴面积不得小于保温板面积的70%) (锚栓)                                                    |                                                 |                          |                                                          |                           |                  |                   | 5. 水泥浆一道甩毛(内掺建筑胶)                      |                                      |                              |                                        |                      |  |  |
|   |          |                            | 外-8  | 参外涂 3                                                                                 |     | 9. 用12厚1:2.5内掺防水剂的水泥砂浆的整体防水层                                                      | 由建设单位完成<br>颜色详见立面标注                             |                          |                                                          |                           |                  |                   | 6. 20厚1:3干硬性水泥砂浆结合层                    | 由建设单位完成<br>燃烧性能等级为A级                 |                              |                                        |                      |  |  |
|   |          |                            |      |                                                                                       |     |                                                                                   |                                                 |                          |                                                          |                           |                  |                   | 9. 防水钢板混凝土底板(抗渗等级P6)                   |                                      |                              |                                        |                      |  |  |
|   |          


建筑用料及做法二

| 项 目                           | 名 称                                  | 适用范围                               | 页 号   | 编 号    | 厚 度                          | 构造做法                                                                                    |                            | 备 注                                                                  |
|-------------------------------|--------------------------------------|------------------------------------|-------|--------|------------------------------|-----------------------------------------------------------------------------------------|----------------------------|----------------------------------------------------------------------|
|                               | 地砖踢脚<br>(砖墙、混凝土墙)                    | 前室、合用前室、走道<br>户内                   | 室内-53 | 隔19    | 19~23                        | 1. 6~10厚铺地砖踢脚，稀水泥浆（或彩色水泥浆）嵌缝                                                            |                            | 高度100                                                                |
|                               |                                      |                                    |       |        |                              | 2. 5厚1:2水泥砂浆（内掺建筑胶）粘结层                                                                  |                            | 公共部位由建设单位完成                                                          |
|                               |                                      |                                    |       |        |                              | 3. 8厚1:3水泥砂浆打底扫毛或划出纹道                                                                   |                            | 户内踢脚由用户自理                                                            |
|                               |                                      |                                    |       |        |                              | 4. 水泥浆一道甩毛（内掺建筑胶）（砖墙无此工序）                                                               |                            | 前室燃烧性能等级为A级<br>户内燃烧性能等级不低于B1级                                        |
| 顶 棚                           | 板底保温顶棚<br>岩棉板<br>(现浇混凝土楼板)           | 一层楼板底                              | 棚-35  | 参棚 133 | 56                           | 1. 5厚酚醛石膏，内压中碱玻纤网格布一层                                                                   |                            | 由建设单位完成<br>燃烧性能等级为A级                                                 |
|                               |                                      |                                    |       |        |                              | 2. 0.8厚钢板网（9×25孔）                                                                       |                            |                                                                      |
|                               |                                      |                                    |       |        |                              | 3. 50厚岩棉板                                                                               |                            |                                                                      |
|                               |                                      |                                    |       |        |                              | 4. 钢筋混凝土楼板底挂Φ6钢筋头                                                                       |                            |                                                                      |
|                               | 穿孔石膏板吸声吊顶                            | 地下风机房                              | 棚-41  | 棚 145  | 10                           | 1. 10厚穿孔板材600×600，孔径及穿孔图案按建设单位定                                                         |                            | 由建设单位完成<br>燃烧性能等级为A级                                                 |
|                               |                                      |                                    |       |        |                              | 2. 50厚超细玻璃丝棉吸声层，玻璃丝布包裹于龙骨间                                                              |                            |                                                                      |
|                               |                                      |                                    |       |        |                              | 3. T型轻钢主龙骨TB24×28，间距600，与主龙骨插接                                                          |                            |                                                                      |
|                               |                                      |                                    |       |        |                              | 4. T型轻钢主龙骨TB24×28，间距<1200，用顶挂件连接                                                        |                            |                                                                      |
|                               |                                      |                                    |       |        |                              | 5. 龙骨吸声吊件，中距<1200，纵向600，用膨胀螺栓与钢筋混凝土板固定                                                  |                            |                                                                      |
|                               | 腻子抹灰顶棚<br>(现浇混凝土楼板)<br>A级            | 前室、合用前室、门厅、<br>走道、户内、楼梯间<br>连廊、电梯厅 | 棚-4   | 棚 5    | 10                           | 1. 喷（刷、滚）面装饰面                                                                           |                            | 由建设单位完成<br>前室燃烧性能等级为A级<br>户内顶棚由用户自理                                  |
|                               |                                      |                                    |       |        |                              | 2. 2厚纸面石膏面                                                                              |                            |                                                                      |
|                               |                                      |                                    |       |        |                              | 3. 5厚1: 0.5:3水泥石灰膏砂浆                                                                    | 3. 2厚涂塑型聚合水泥防水砂浆（仅卫生间设防潮层） |                                                                      |
| 4. 3厚1:0.5:1水泥石灰膏砂浆打底         |                                      |                                    |       |        |                              |                                                                                         |                            |                                                                      |
| 5. 素水泥浆一道甩毛（内掺建筑胶）            |                                      |                                    |       |        |                              |                                                                                         |                            |                                                                      |
|                               |                                      |                                    |       |        |                              |                                                                                         |                            |                                                                      |
|                               | 石膏抹灰顶棚<br>(现浇混凝土楼板)                  | 配电间、电信间 热计量间<br>电梯机房<br>顶层风机房      | 棚-5   | 棚 10   | 8                            | 1. 刷（喷）面装饰面                                                                             |                            | 由建设单位完成<br>燃烧性能等级为A级                                                 |
|                               |                                      |                                    |       |        |                              | 2. 6厚1:1粉刷石膏砂浆打底找平                                                                      |                            |                                                                      |
|                               |                                      |                                    |       |        |                              | 3. 刷素水泥浆一道甩毛（内掺建筑胶）                                                                     |                            |                                                                      |
|                               |                                      |                                    |       |        |                              | 4. 现浇钢筋混凝土板                                                                             |                            |                                                                      |
| 屋 面                           | 刚性防水混凝土面层<br>屋面（二道防水设防，<br>有保温、上人屋面） | 上人屋面                               | 屋-10  | 参屋11   |                              | 1. 保护层：60厚C20细石混凝土捣实压光，配Φ6@200钢筋网片，应偏上放置，使保护层厚度≥10，按纵横3~6m设分格缝，缝宽20，缝中钢筋断开，缝内用建筑防水密封胶封严 |                            | 屋面要求设置排气孔排气，<br>措施参见国标12J201<br>第A21页，排气管间距<br>设置不大于6m×6m<br>由建设单位完成 |
|                               |                                      |                                    |       |        |                              | 2. 找平层：25厚1:3 水泥砂浆找平层（如建筑胶）                                                             |                            |                                                                      |
|                               |                                      |                                    |       |        |                              | 3. 隔离层：聚酯无纺布一层                                                                          |                            |                                                                      |
|                               |                                      |                                    |       |        |                              | 4. 防水层：4mmSBS改性沥青防水卷材                                                                   |                            |                                                                      |
|                               |                                      |                                    |       |        |                              | 5. 3mmSBS改性沥青防水卷材(两道卷材上表面均采用银色抗辐射膜)                                                     |                            |                                                                      |
|                               |                                      |                                    |       |        |                              | 6. 找平层：25厚1:2.5水泥砂浆                                                                     |                            |                                                                      |
|                               |                                      |                                    |       |        |                              | 7. 保温层：120厚挤塑聚苯乙烯泡沫塑料(XPS)保温板                                                           |                            |                                                                      |
|                               |                                      |                                    |       |        |                              | 8. 找坡层：1:6水泥焦渣找坡i≥2%最薄处30                                                               |                            |                                                                      |
|                               |                                      |                                    |       |        |                              | 9. 钢筋混凝土屋面板                                                                             |                            |                                                                      |
|                               | 水泥砂浆面层屋面<br>(二道防水设防，<br>有保温、不上人)     | 电梯机房不上人屋面<br>门厅屋面                  | 屋-13  | 屋Ⅱ2    |                              | 1. 保护层：40厚1:2.5水泥砂浆保护层，每1米见方半缝分格                                                        |                            | 由建设单位完成                                                              |
|                               |                                      |                                    |       |        |                              | 2. 防水层：4mmSBS改性沥青防水卷材                                                                   |                            |                                                                      |
|                               |                                      |                                    |       |        |                              | 3. 3mmSBS改性沥青防水卷材(两道卷材上表面均采用银色抗辐射膜)                                                     |                            |                                                                      |
| 地砖面层屋面<br>(二道防水设防，<br>无保温、上人) | 内天井                                  | 屋-13                               | 参屋Ⅱ5  |        | 4. 找平层：25厚1:3水泥砂浆找平层         |                                                                                         |                            |                                                                      |
|                               |                                      |                                    |       |        | 5. 保温层：20厚挤塑聚苯乙烯泡沫塑料(XPS)保温板 |                                                                                         |                            |                                                                      |
|                               |                                      |                                    |       |        | 6. 找坡层：1:6水泥焦渣找坡i=2%最薄处30    |                                                                                         |                            |                                                                      |
|                               |                                      |                                    |       |        | 7. 结构层：钢筋混凝土屋面板              |                                                                                         |                            |                                                                      |
|                               |                                      |                                    |       |        | 8. 找平层：25厚1:2.5水泥砂浆          |                                                                                         |                            |                                                                      |
|                               | 地砖面层屋面<br>(二道防水设防，<br>无保温、上人)        | 内天井                                | 屋-13  | 参屋Ⅱ5   |                              | 1. 10厚铺地砖用3厚1:1水泥砂浆（如建筑胶）粘结，缝宽5用1:1水泥砂浆（如建筑胶）勾缝                                         |                            |                                                                      |
|                               |                                      |                                    |       |        |                              | 2. 25厚1:3水泥砂浆（如建筑胶）找平层                                                                  |                            |                                                                      |
|                               |                                      |                                    |       |        |                              | 3. 2~3厚麻刀灰隔离层                                                                           |                            |                                                                      |
|                               |                                      |                                    |       |        |                              | 4. 4mmSBS改性沥青防水卷材                                                                       |                            |                                                                      |
|                               |                                      |                                    |       |        |                              | 5. 3mmSBS改性沥青防水卷材(两道卷材上表面均采用银色抗辐射膜)                                                     |                            |                                                                      |
|                               |                                      |                                    |       |        |                              | 6. 25厚1:3水泥砂浆找平层                                                                        |                            |                                                                      |
|                               |                                      |                                    |       |        |                              | 7. CL7.5轻集料混凝土垫层                                                                        |                            |                                                                      |
|                               |                                      |                                    |       |        |                              | 8. 结构层：钢筋混凝土楼板                                                                          |                            |                                                                      |

| 项目    | 名称                          | 适用范围         | 页号   | 编号 | 厚度  | 构造做法   | 备注                      |
|-------|-----------------------------|--------------|------|----|-----|---|-------------------------|
| 油 漆   | 抹屋面<br>(二道防水设防，<br>无保温、不上人) |              |      |    |     | 1. 西班牙筒瓦（三色混拼，尺寸380系列）<br>2. 1:1.4水泥白灰砂浆加水泥重的3%麻刀砂浆，最薄处20<br>3. 30厚1:3水泥砂浆，满铺1厚钢丝网，用18号镀锌铁丝绑扎并与屋面板预埋的Φ10的钢筋头绑牢<br>4. 防水层：1.2厚非焦油聚氨酯高分子防水涂料涂膜涂二道<br>5. 找平层：25厚1:3水泥砂浆找平层<br>6. 结构层：钢筋混凝土屋面板   | 由建设单位完成                 |
|       | 合成树脂磁漆                      | 防火门          | 涂-14 | 油  | 17  | 1. 磁漆三道(电脑灰)<br>2. 涂底油一遍<br>3. 满刮腻子，磨平<br>4. 局部腻子，磨平<br>5. 清理基层   | 由建设单位完成                 |
|       | 合成树脂调合漆                     | 木门           | 涂-13 | 油  | 16  | 1. 调和漆两遍(电脑灰)<br>2. 涂底油一遍<br>3. 满刮腻子，磨平<br>4. 局部腻子，磨平<br>5. 清理基层   | 户内由用户自理，公共<br>部位由建设单位完成 |
|       | 耐酸漆                         | 外墙铁件<br>空调栏杆 | 涂-16 | 油  | 24  | 1. 喷（刷）灰色耐酸漆两遍<br>2. 耐酸腻子两遍，磨平<br>3. 防锈漆两遍   | 由建设单位完成                 |
| 地下室防水 | 侧 墙<br>(自外而内)               |              |      |    |     | 1. 回填土：2:8灰土回填分层夯实(回填土范围见结施图)<br>2. 保护层：50厚挤塑聚苯乙烯泡沫塑料保温板<br>3. 防水层：4mm厚SBS改性沥青防水卷材<br>4. 3mmSBS改性沥青防水卷材(两道卷材上表面均采用银色抗辐射膜)<br>5. 修补层：1:2.5水泥砂浆修补找平<br>6. 结构层：防水钢筋混凝土侧墙（抗渗等级P6）   | 由建设单位完成                 |
|       | 底 板<br>(自上而下)               | 地下室底板        |      |    | 154 | 1. 结构层：防水钢筋混凝土底板（抗渗等级P6）<br>2. 保护层：50厚C20细石混凝土保护层<br>3. 防水层：4厚SBS改性沥青防水卷材<br>4. 3mmSBS改性沥青防水卷材(两道卷材上表面均采用银色抗辐射膜)<br>5. 垫层：100厚C15混凝土垫层   | 由建设单位完成                 |
|       | 顶 板<br>(自上而下)               | 地下室顶板        |      |    |     | 1. 最上层：种植土（厚度按工程设计）<br>2. 过滤层：防污土工布(600克/m <sup>2</sup> )<br>3. 排水层：100~150厚陶粒垫（带）水层<br>4. 保护层：70厚C20细石混凝土保护层，排水坡度及流向见排水示意图，每6m×6m设分格缝，缝宽20，<br>缝内填嵌分子密封胶<br>5. 隔离层：聚酯无纺布一层<br>6. 防水层：4厚SBS改性沥青防水卷材<br>4. 3mmSBS改性沥青防水卷材(两道卷材上表面均采用银色抗辐射膜)<br>7. 找平层：20厚1:2.5水泥砂浆<br>8. 找坡层：1:6水泥焦渣找坡i=1%最薄处150<br>9. 结构层：防水钢筋混凝土底板（抗渗等级P6） | 由建设单位完成                 |
|       | 注：                          |              |      |    |     | 1. 本表建筑用料做法均参考陕09J01《建筑用料及做法》。<br>2. 楼地面做法厚度有出入处用1:6水泥焦渣垫层找齐。户内低于降板厚度，楼面层由住户装修调整。<br>3. 本工程防水层保温使用温度均为-15℃。<br>4. 工程做法中使用的建筑胶均应符合国家规范要求要求的无毒、无害的环保产品。   |                         |

| 门窗表   |         |           |     |    |       |           |     |      |              |
|---|---------|-----------|-----|----|-------|-----------|-----|------|--------------|
| 类型   | 设计编号    | 洞口尺寸(mm)  | 数量  |    |       |           |     | 玻璃类型 |              |
|   |         |           | —1F | 2F | 3~17F | 屋面层       | 设备层 | 合 计  | 备注           |
| 电子对讲门   | DJM-1   | 1500X2400 |     | 2  |       |           |     | 2    |              |
|   | FMJ121  | 1100X2100 |     | 2  | 2     | 2X15=30   |     | 34   |              |
|   | FMJ121b | 1050X2100 |     | 2  | 2     | 2X15=30   |     | 34   |              |
|   | FMJ121c | 1100X2100 |     | 2  | 2     | 2X15=30   |     | 34   |              |
| 防火门   | FMJ121d | 1100X2400 |     | 2  | 2     | 2X15=30   |     | 32   | 11 甲级FM-1021 |
|   | FMJ102  | 1000X2100 | 2   |    |       |           |     | 2    | 11 甲级FM-1021 |
|   | FMJ152  | 1500X2100 |     | 1  |       |           |     | 1    | 11 甲级FM-1521 |
|   | FMJ122  | 1200X2100 | 2   |    |       |           |     | 2    | 11 甲级FM-1521 |
|   | FMJ102a | 1000X2100 |     | 2  |       | 2         |     | 2    | 11 甲级FM-1021 |
|   | FMJ111a | 1100X1400 |     | 2  |       |           |     | 2    | 11 甲级FM-1021 |
|   | FMJ151a | 1500X1400 | 2   |    |       |           |     | 2    | 11 甲级FM-1521 |
|   | FMJ092f | 900X2100  | 2   |    | 2     | 2X15=30   |     | 34   | 11 甲级FM-1021 |
|   | FMJ122f | 1200X2100 | 1   |    |       |           |     | 1    | 11 甲级FM-1021 |
|   | FMJ062f | 600X2100  | 2   | 2  | 2     | 2X15=30   |     | 36   | 11 甲级FM-1021 |
| 防火门   | FMJ102d | 1000X2400 |     | 2  | 2     | 2X15=30   |     | 32   |              |
|   | M0821   | 800X2100  |     | 10 | 10    | 10X15=150 |     | 170  | 甲级FM-01      |
| 木门   | M0821   | 800X2100  |     | 2  | 6     | 6X15=90   |     | 98   |              |
|   | TLM242d | 2400X2400 |     | 2  | 2     | 2X15=30   |     | 34   | 甲级门带门框       |
| 窗 户   | TLM272d | 2700X2400 |     | 2  | 2     | 2X15=30   |     | 34   | 甲级门带门框       |
|   | TLM152d | 1500X2400 |     | 2  | 2     | 2X15=30   |     | 34   | 甲级门带门框       |
|   | C1818   | 1800X1800 |     | 1  | 1     | 1X15=15   | 1   | 18   | 甲级门带门框       |
|   | C1818f  | 1800X1800 |     | 1  | 1     | 1X15=15   | 1   | 18   | 甲级门带门框       |
|   | C1618   | 1600X1800 |     | 1  | 1     | 1X15=15   | 1   | 18   | 甲级门带门框       |
|   | C1618f  | 1600X1800 |     | 1  | 1     | 1X15=15   | 1   | 18   | 甲级门带门框       |
|   | C1612   | 1600X1200 |     |    |       |           | 1   | 1    |              |
|   | C1812   | 1800X1200 |     |    |       |           | 1   | 1    |              |
|   | C1515   | 1500X1500 |     | 1  | 1     | 1X15=15   | 1   | 17   | 甲级门带门框       |
|   | C1515f  | 1500X1500 |     | 1  | 1     | 1X15=15   | 1   | 17   | 甲级门带门框       |
|   | C1215   | 1200X1500 |     | 1  | 1     | 1X15=15   | 1   | 17   | 甲级门带门框       |
|   | C1215a  | 1200X1500 |     | 1  | 1     | 1X15=15   | 1   | 17   | 甲级门带门框       |
|   | C1215a  | 1200X1500 |     | 1  | 1     | 1X15=15   | 1   | 17   | 甲级门带门框       |
|   | C0915   | 900X1500  |     | 2  | 2     | 2X15=30   |     | 34   | 甲级门带门框       |
|   | C0915f  | 900X1500  |     | 2  | 2     | 2X15=30   |     | 34   | 甲级门带门框       |
|   | C0615   | 600X1500  |     | 4  | 4     | 4X15=60   |     | 68   | 甲级门带门框       |
|   | C2718   | 2700X1800 |     |    |       |           | 1   | 1    |              |
|   | C2718f  | 2700X1800 |     |    |       |           | 1   | 1    | 甲级门带门框       |
| 1. 本表所有门窗洞口尺寸均为洞口尺寸，门窗加工时，应参照国家现行标准及设计单位要求进行门窗框、门框、窗框、窗扇、窗棂、窗纱、窗玻璃、窗五金、窗配件等加工。本表仅供参考。<br>2. 在门窗洞口四周应设置防水层。<br>3. 本表所有门窗均采用中空玻璃，密封材料应采用硅酮密封胶，密封胶应采用硅酮密封胶，密封胶应采用硅酮密封胶。<br>4. 本表所有门窗均采用中空玻璃，密封胶应采用硅酮密封胶，密封胶应采用硅酮密封胶，密封胶应采用硅酮密封胶。<br>5. 本表所有门窗均采用中空玻璃，密封胶应采用硅酮密封胶，密封胶应采用硅酮密封胶，密封胶应采用硅酮密封胶。<br>6. 本表所有门窗均采用中空玻璃，密封胶应采用硅酮密封胶，密封胶应采用硅酮密封胶，密封胶应采用硅酮密封胶。 |         |           |     |    |       |           |     |      |              |
| C-1818 1:50<br>C1818K121818 窗框   |         |           |     |    |       |           |     |      |              |
| C-1518 1:50<br>C1518K121518 窗框   |         |           |     |    |       |           |     |      |              |
| C-1518 1:50<br>C1518K121518 窗框   |         |           |     |    |       |           |     |      |              |
| C-1515 1:50<br>C1515K121515 窗框   |         |           |     |    |       |           |     |      |              |
| C-0615 1:50<br>C0615K120615 窗框   |         |           |     |    |       |           |     |      |              |
| C-1215 1:50<br>C1215K121215 窗框   |         |           |     |    |       |           |     |      |              |
| FCZ-1024 1:50   |         |           |     |    |       |           |     |      |              |
| C-1515 1:50<br>C1515K121515 窗框   |         |           |     |    |       |           |     |      |              |
| C-1215a 150   |         |           |     |    |       |           |     |      |              |
| C-1215b 150   |         |           |     |    |       |           |     |      |              |
| C-1215c 150   |         |           |     |    |       |           |     |      |              |
| C-0915 1:50<br>C0915K120915 窗框   |         |           |     |    |       |           |     |      |              |

|   |             |                 |          |
|---|-------------|-----------------|----------|
| 会 签 Joint Check up   |             |                 |          |
| 总图   |             | 给排水             |          |
| 建筑   |             | 暖通              |          |
| 结构   |             | 电气              |          |
| 备 注 Notes   |             |                 |          |
| ◆ 本图纸的版权,属中外建华诚工程技术集团有限公司   |             |                 |          |
| 所有不得用于本工程以外范围。   |             |                 |          |
| ◆ 本图纸需手续齐全方可用于施工。   |             |                 |          |
| 设计阶段 Design Stage   |             |                 |          |
| 方案   | 初设          | 交通              | 园林 地震    |
|   |             |                 |          |
| 人防   | 消防          | 报建              | 招标 施工    |
| 单位出图章 Company Seal   |             |                 |          |
|   |             |                 |          |
| 中外建华诚工程技术集团有限公司<br>HCCI Engineering Technology Group Co.,Ltd.<br>建筑工程甲级 A111000085<br>市政行业专业甲级 A111000085<br>风景园林专项甲级 A111000085<br>城乡规划编制甲级 自资规甲字21110025 |             |                 |          |
| 签 署 Signature   |             |                 |          |
| 项目负责人<br>Item.Prin   | 赵 杰         |                 |          |
| 专业负责人<br>Chief   | 沈剑英         |                 |          |
| 审 定<br>Approved   | 丁 珑         |                 |          |
| 审 核<br>Examined   | 沈剑英         |                 |          |
| 校 对<br>Checked   | 梁宇波         |                 |          |
| 设 计<br>Designed   | 李 力         |                 |          |
| 建设单位 Owner   |             |                 |          |
| 太白县博达城市建设工程有限公司   |             |                 |          |
| 工程名称 Project   |             |                 |          |
| 太白县翠岭山拆迁安置项目（15亩地块）   |             |                 |          |
| 子项名称 Sub Item   |             |                 |          |
| 3#楼   |             |                 |          |
| 图纸名称 Title   |             |                 |          |
| 建筑用料及做法二<br>门窗表、门窗大样   |             |                 |          |
| 工程号<br>Pjt. No.   | ZWJXAW22030 |                 |          |
| 专业<br>Dept.   | 建 筑         | 图 号<br>Dwg. No. | 建-04     |
| 比 例<br>Scale   | 1:100       | 日 期<br>Date     | 2022年07月 |

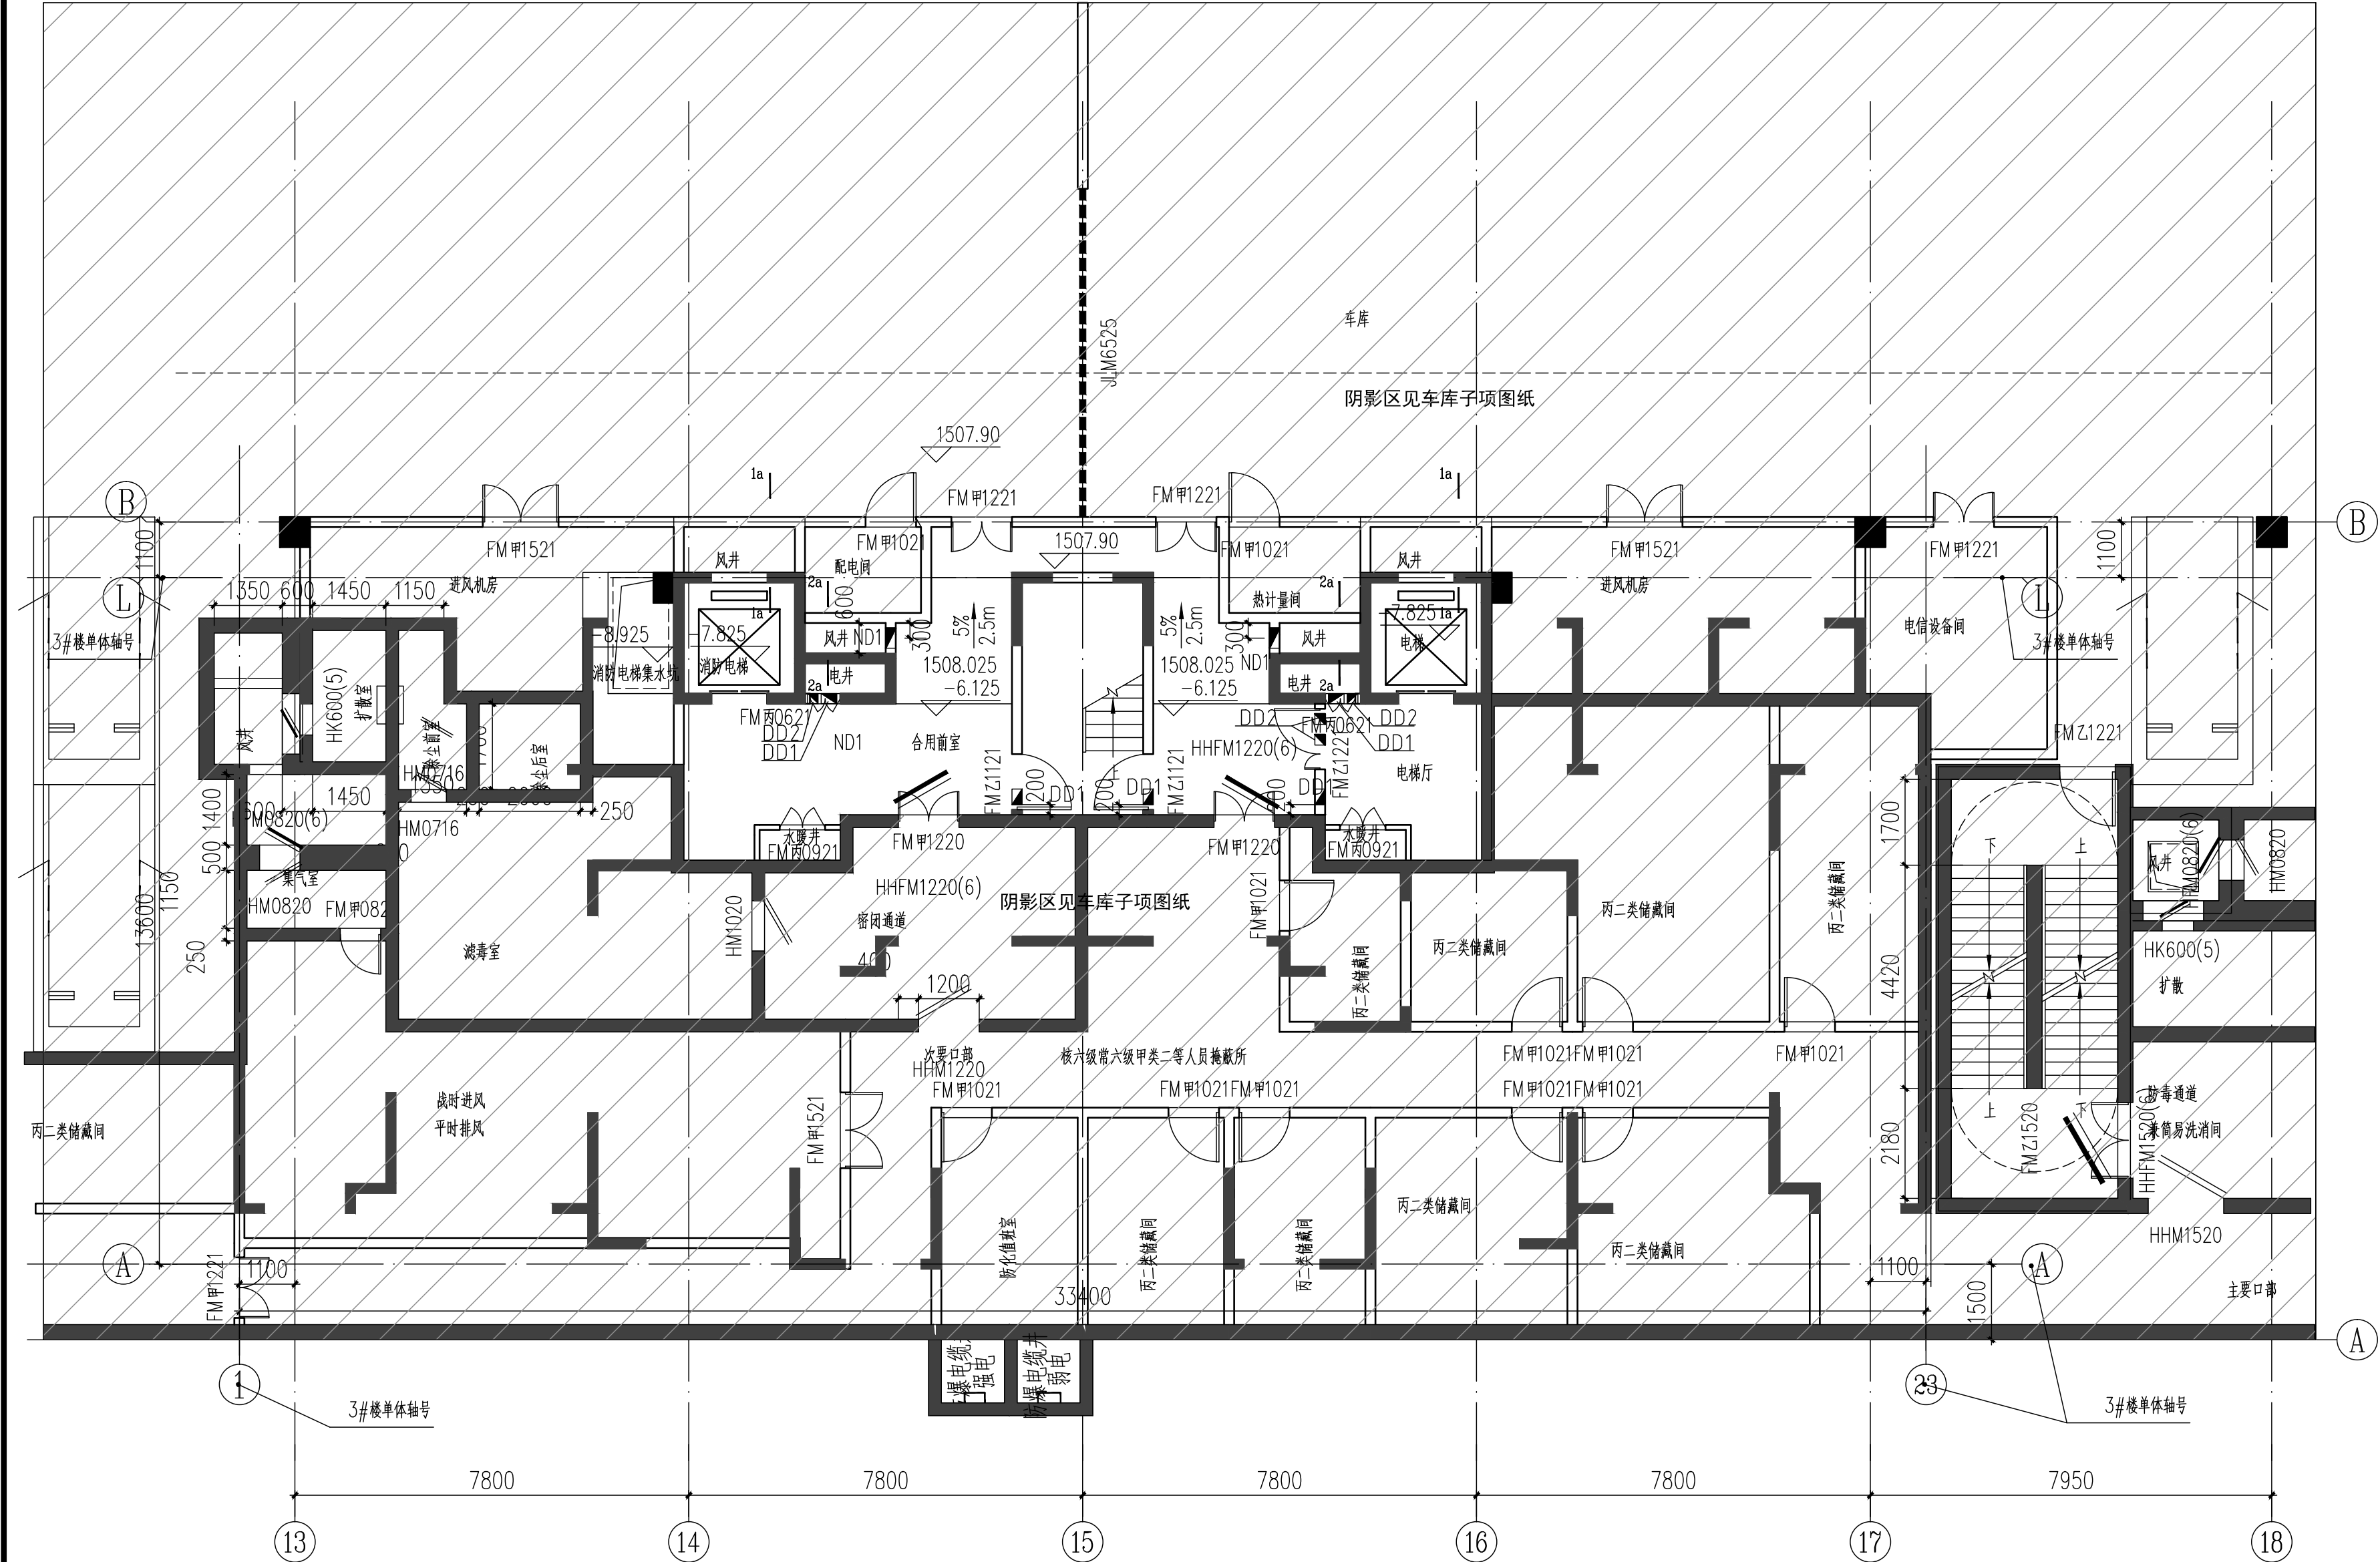


地下一层平面图 1:100

- 注:
- 混凝土墙、暗柱定位详见结构图、图中墙体未注明者均为200厚或同剪力墙厚加气混凝土砌块。
  - 墙厚未注明者均为200mm、轴线居中；门垛未注明者均为100mm、或贴剪力墙，砖墙应在大型设备安装就位后砌筑。
  - 所有风井内壁均为20厚1:2.5水泥砂浆抹面，随砌随抹光。
  - 水暖井、电井在开门处均设同墙厚150mm高砖砌挡水台。
  - 本图仅表示主体交通核心正投影下的地下一层部分，其它阴影区详见本工程地下车库子项图纸。
  - 水、暖、电各专业预留洞，预埋件等详各专业施工图，电洞、暖洞为表示之处均设设备图例。
  - 电梯型号、门洞留洞由专业厂家配合土建施工，并经设计师确认后方可施工。
  - 施工时应严格对照建筑、结构、水、暖、电图纸施工，确保设备及留洞准确无误。

| 名称 | 编号  | 尺寸  |      |   | 位置       | 标高 | 备注   |
|----|-----|-----|------|---|----------|----|------|
|    |     | 宽   | 高    | 深 |          |    |      |
| 电洞 | DD1 | 310 | 160  |   | 洞顶梁下0.2m |    | 地下一层 |
|    | DD2 | 210 | 110  |   | 洞顶梁下0.2m |    |      |
| 暖洞 | ND1 | 450 | 1900 |   | 洞底距地0.4m |    |      |

|   |             |                |          |    |
|---|-------------|----------------|----------|----|
| 会签 Joint Check up   |             |                |          |    |
| 总图   |             | 给排水            |          |    |
| 建筑   |             | 暖通             |          |    |
| 结构   |             | 电气             |          |    |
| 备注 Notes   |             |                |          |    |
| * 本图纸的版权, 属中外建华诚工程技术集团有限公司所有, 不得用于本工程以外范围。   |             |                |          |    |
| * 本图纸需手续齐全方可用于施工。   |             |                |          |    |
| 设计阶段 Design Stage   |             |                |          |    |
| 方案   | 初设          | 交通             | 园林       | 地震 |
| 人防   | 消防          | 报建             | 招标       | 施工 |
| 单位出图章 Company Seal   |             |                |          |    |
| <div>中外建华诚工程技术集团有限公司<br/>HCCI Engineering Technology Group Co., Ltd.<br/>建筑工程甲级 A111000085<br/>市政行业专业甲级 A111000085<br/>风景园林专项甲级 A111000085<br/>城乡规划编制甲级 自资规甲字21110025</div> |             |                |          |    |
| 签署 Signature   |             |                |          |    |
| 项目负责人<br>Item.Prin   | 赵杰          |                |          |    |
| 专业负责人<br>Chief   | 沈剑英         |                |          |    |
| 审定<br>Approved   | 丁珑          |                |          |    |
| 审核<br>Examined   | 沈剑英         |                |          |    |
| 校对<br>Checked   | 梁宇波         |                |          |    |
| 设计<br>Designed   | 李力          |                |          |    |
| 建设单位 Owner   |             |                |          |    |
| 太白县博达城市建设工程有限公司   |             |                |          |    |
| 工程名称 Project   |             |                |          |    |
| 太白县翠矶山拆迁安置项目（15亩地块）   |             |                |          |    |
| 子项名称 Sub Item   |             |                |          |    |
| 3#楼   |             |                |          |    |
| 图纸名称 Title   |             |                |          |    |
| 地下一层平面图   |             |                |          |    |
| 工程号<br>Pjt. No.   | ZWJXAW22030 |                |          |    |
| 专业<br>Dept.   | 建筑          | 图号<br>Dwg. No. | 建-05     |    |
| 比例<br>Scale   | 1:100       | 日期<br>Date     | 2022年07月 |    |




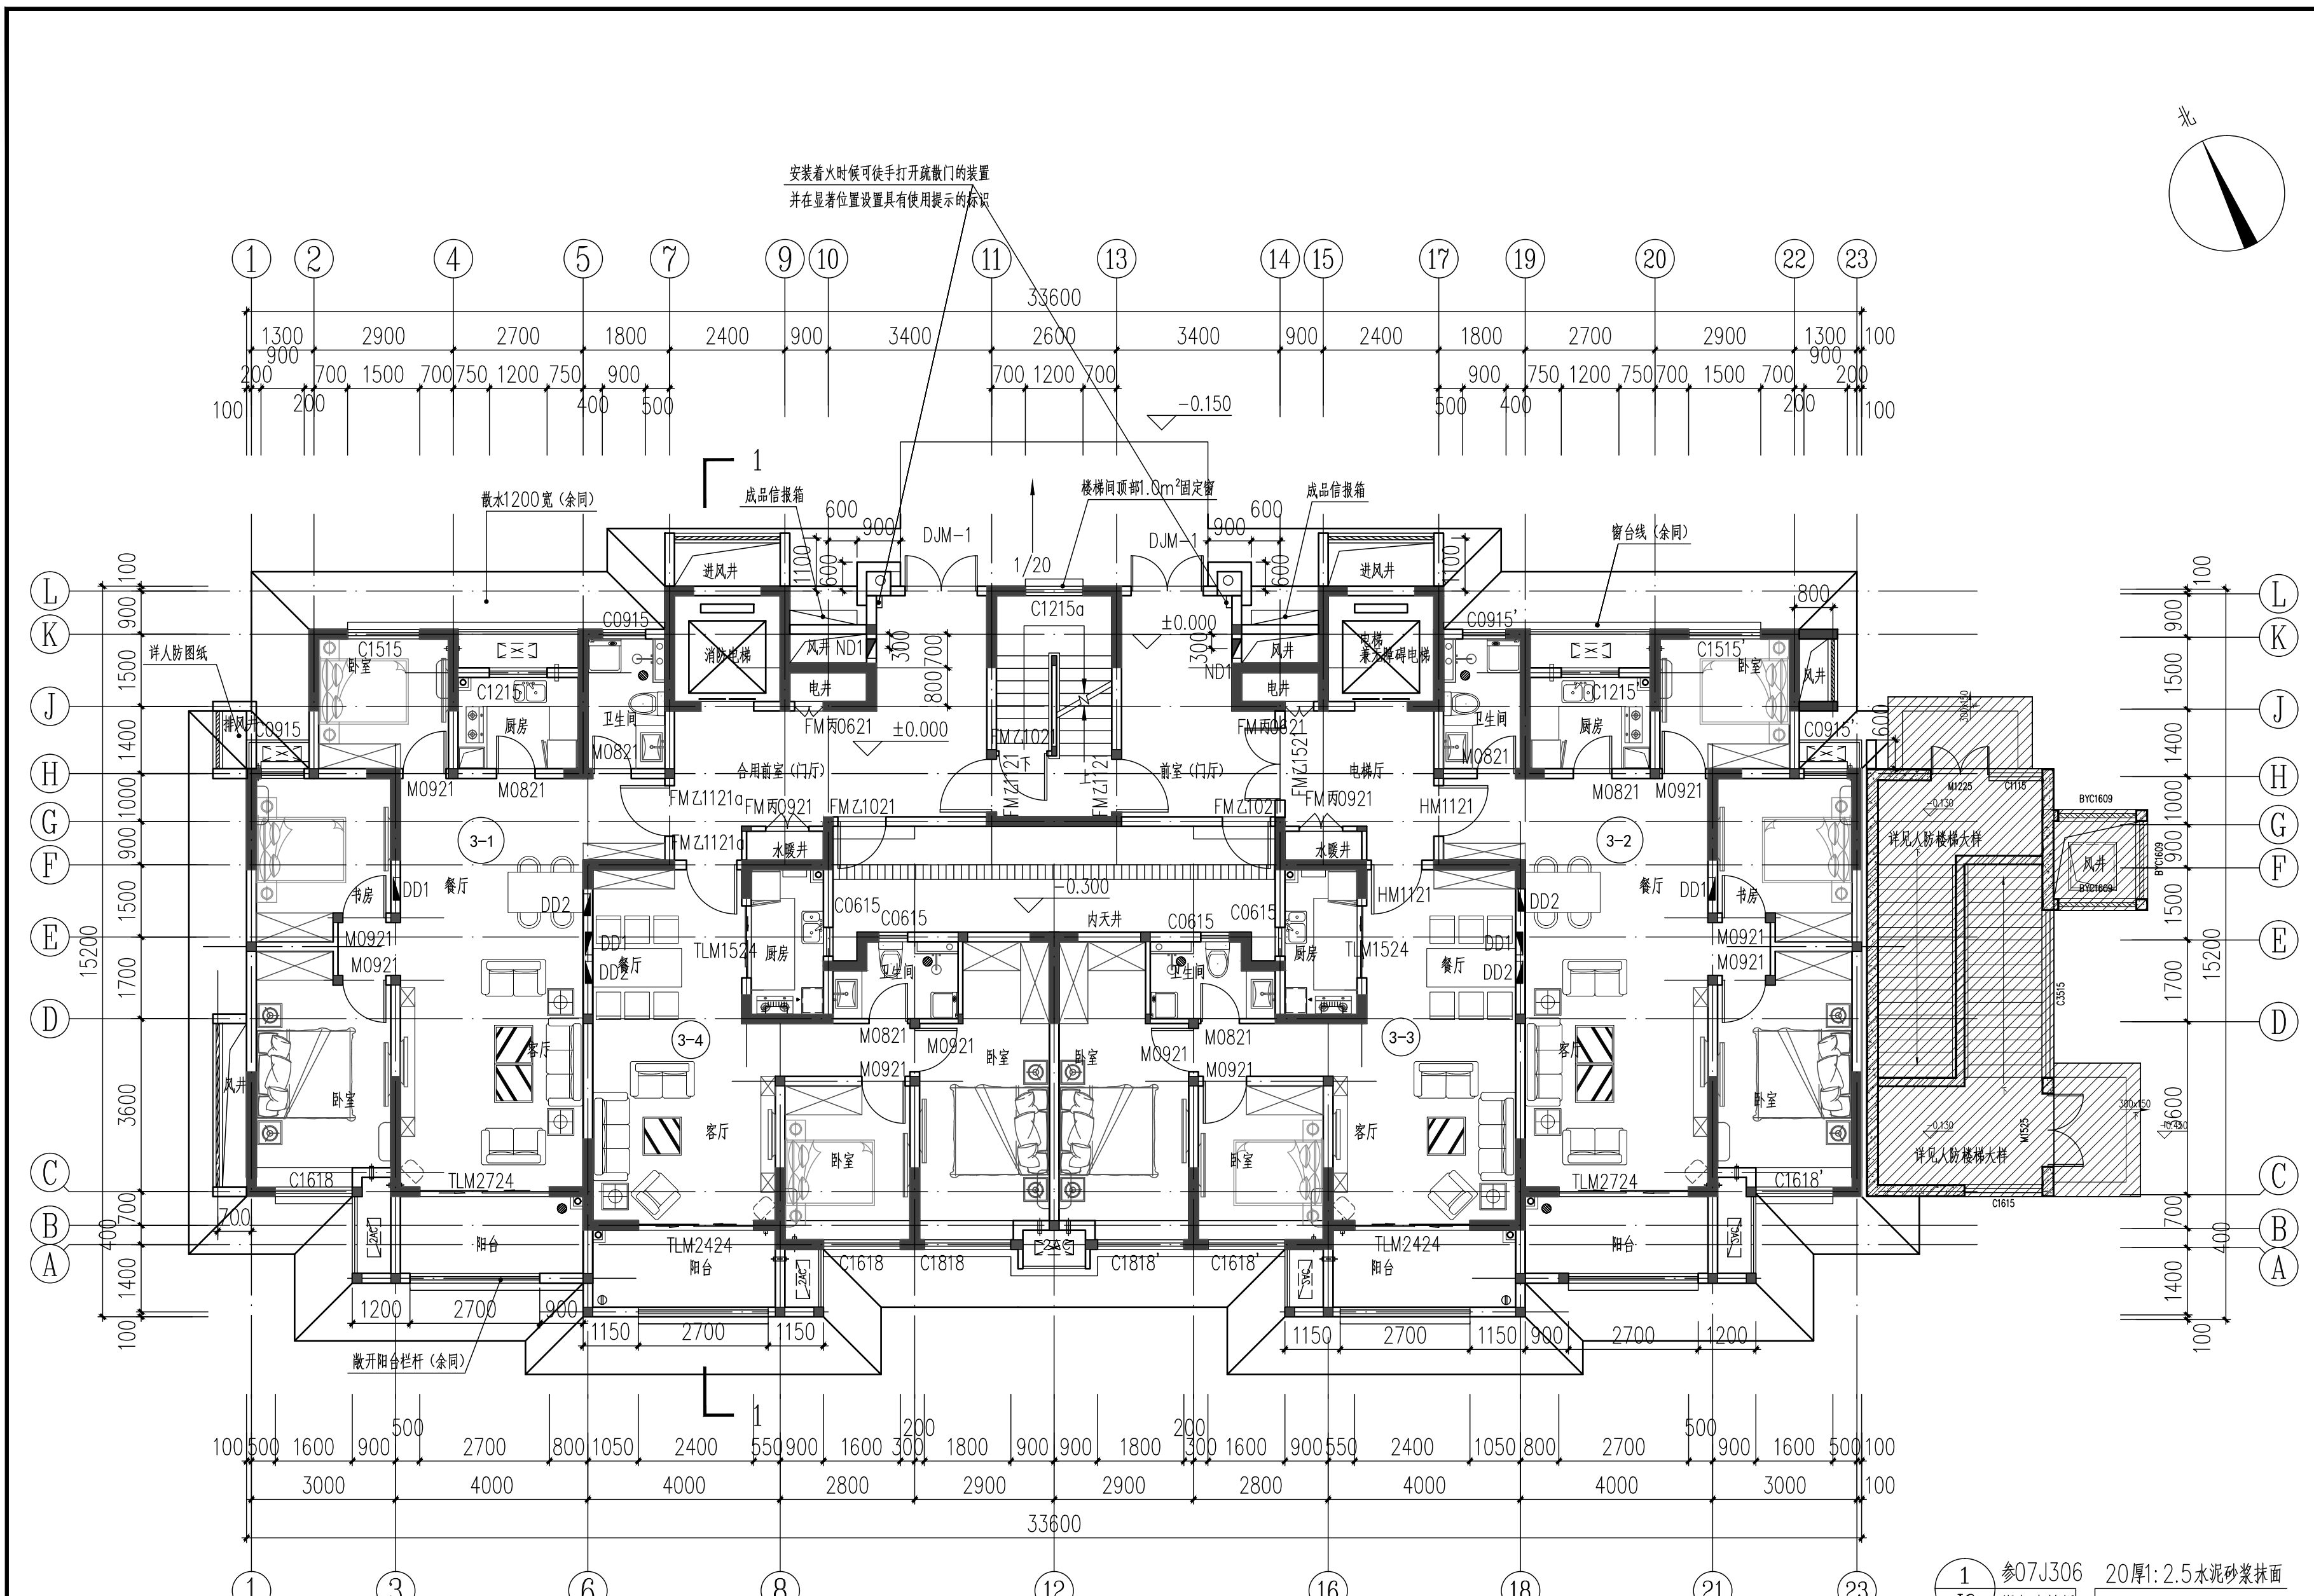


留洞表:

| 名称 | 编号  | 尺寸  |     |     | 位置 | 标高        | 备注             |
|----|-----|-----|-----|-----|----|-----------|----------------|
|    |     | 宽   | 高   | 深   |    |           |                |
| 电洞 | DD1 | 470 | 230 | 120 | 餐厅 | 洞底距地1.8m  | 一十七层<br>定位见放大图 |
|    | DD2 | 460 | 360 | 150 | 餐厅 | 洞底距地0.50m |                |

- 注:
- 1、剪力墙位置、留洞、构造柱、尺寸见结构。
  - 2、非承重空心砖墙厚度未注明者均为200或同剪力墙同厚，大头角梁角未注明者均为100，除注明者外轴线均居墙中。
  - 3、卫生间、阳台入口处楼地面低于相邻楼地面标高20mm，卫生间楼地面面向地漏找坡1%；门、洁具、地漏、100厚砖墙定位尺寸见相关大样图，卫生间装饰隔断用户自理。
  - 4、电梯及楼梯大样详建施17-19。
  - 5、KD2边距墙200mm，底距地面150mm，直径80PVC套管；KD1边距墙200mm，底距地面2200mm，直径80PVC套管；RD1边距墙150mm，梁上开洞，洞中心距地2550，直径100燃气套管。
  - 6、设备管道井处的防火门门下做150mm高的C20混凝土门槛。外窗编号X与X'为镜像关系。
  - 7、厨房排烟气道参照陕2016TJ029 第7页A5。
  - 8、住宅单元一层公共出入口设楼宇对讲系统。首层及二层外窗、雨棚等部位及其它有入侵可能的外窗均应设隐形防盗网。
  - 9、FL为建筑完成面标高，前室连廊、阳台栏杆水平推力不小于1.0KN/m。
  - 10、本层建筑面积410.64m<sup>2</sup>。

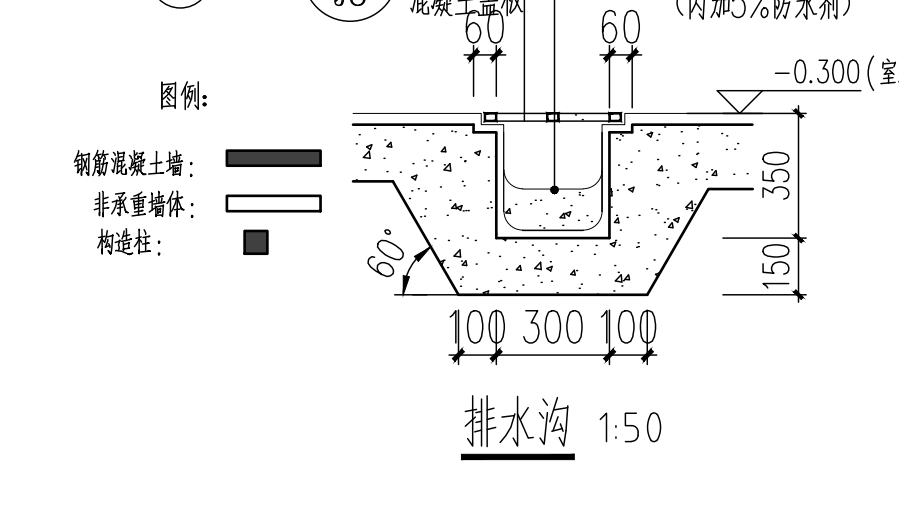

|   |             |                 |          |    |
|---|-------------|-----------------|----------|----|
| 会 签 Joint Check up   |             |                 |          |    |
| 总图   |             | 给排水             |          |    |
| 建筑   |             | 暖通              |          |    |
| 结构   |             | 电气              |          |    |
| 备 注 Notes   |             |                 |          |    |
| * 本图纸的版权, 属中外建华诚工程技术集团有限公司所有, 不得用于本工程以外范围。   |             |                 |          |    |
| * 本图纸需手续齐全方可用于施工。   |             |                 |          |    |
| 设计阶段 Design Stage   |             |                 |          |    |
| 方案   | 初设          | 交通              | 园林       | 地震 |
| 人防   | 消防          | 报建              | 招标       | 施工 |
| 单位出图章 Company Seal   |             |                 |          |    |
| <div>中外建华诚工程技术集团有限公司<br/>HCCI Engineering Technology Group Co., Ltd.<br/>建筑工程甲级 A111000085<br/>市政行业专业甲级 A111000085<br/>风景园林专项甲级 A111000085<br/>城乡规划编制甲级 自资规甲字21110025</div> |             |                 |          |    |
| 签 署 Signature   |             |                 |          |    |
| 项目负责人<br>Item.Prin   | 赵 杰         | [Signature]     |          |    |
| 专业负责人<br>Chief   | 沈剑英         | [Signature]     |          |    |
| 审 定<br>Approved   | 丁 珑         | [Signature]     |          |    |
| 审 核<br>Examined   | 沈剑英         | [Signature]     |          |    |
| 校 对<br>Checked   | 梁宇波         | [Signature]     |          |    |
| 设 计<br>Designed   | 李 力         | [Signature]     |          |    |
| 建设单位 Owner   |             |                 |          |    |
| 太白县博达城市建设工程有限公司   |             |                 |          |    |
| 工程名称 Project   |             |                 |          |    |
| 太白县翠矶山拆迁安置项目 (15亩地块)   |             |                 |          |    |
| 子项名称 Sub Item   |             |                 |          |    |
| 3#楼   |             |                 |          |    |
| 图纸名称 Title   |             |                 |          |    |
| 一层平面图   |             |                 |          |    |
| 工程号<br>Pjt. No.   | ZWJXAW22030 |                 |          |    |
| 专 业<br>Dept.   | 建 筑         | 图 号<br>Dwg. No. | 建-07     |    |
| 比 例<br>Scale   | 1:100       | 日 期<br>Date     | 2022年07月 |    |

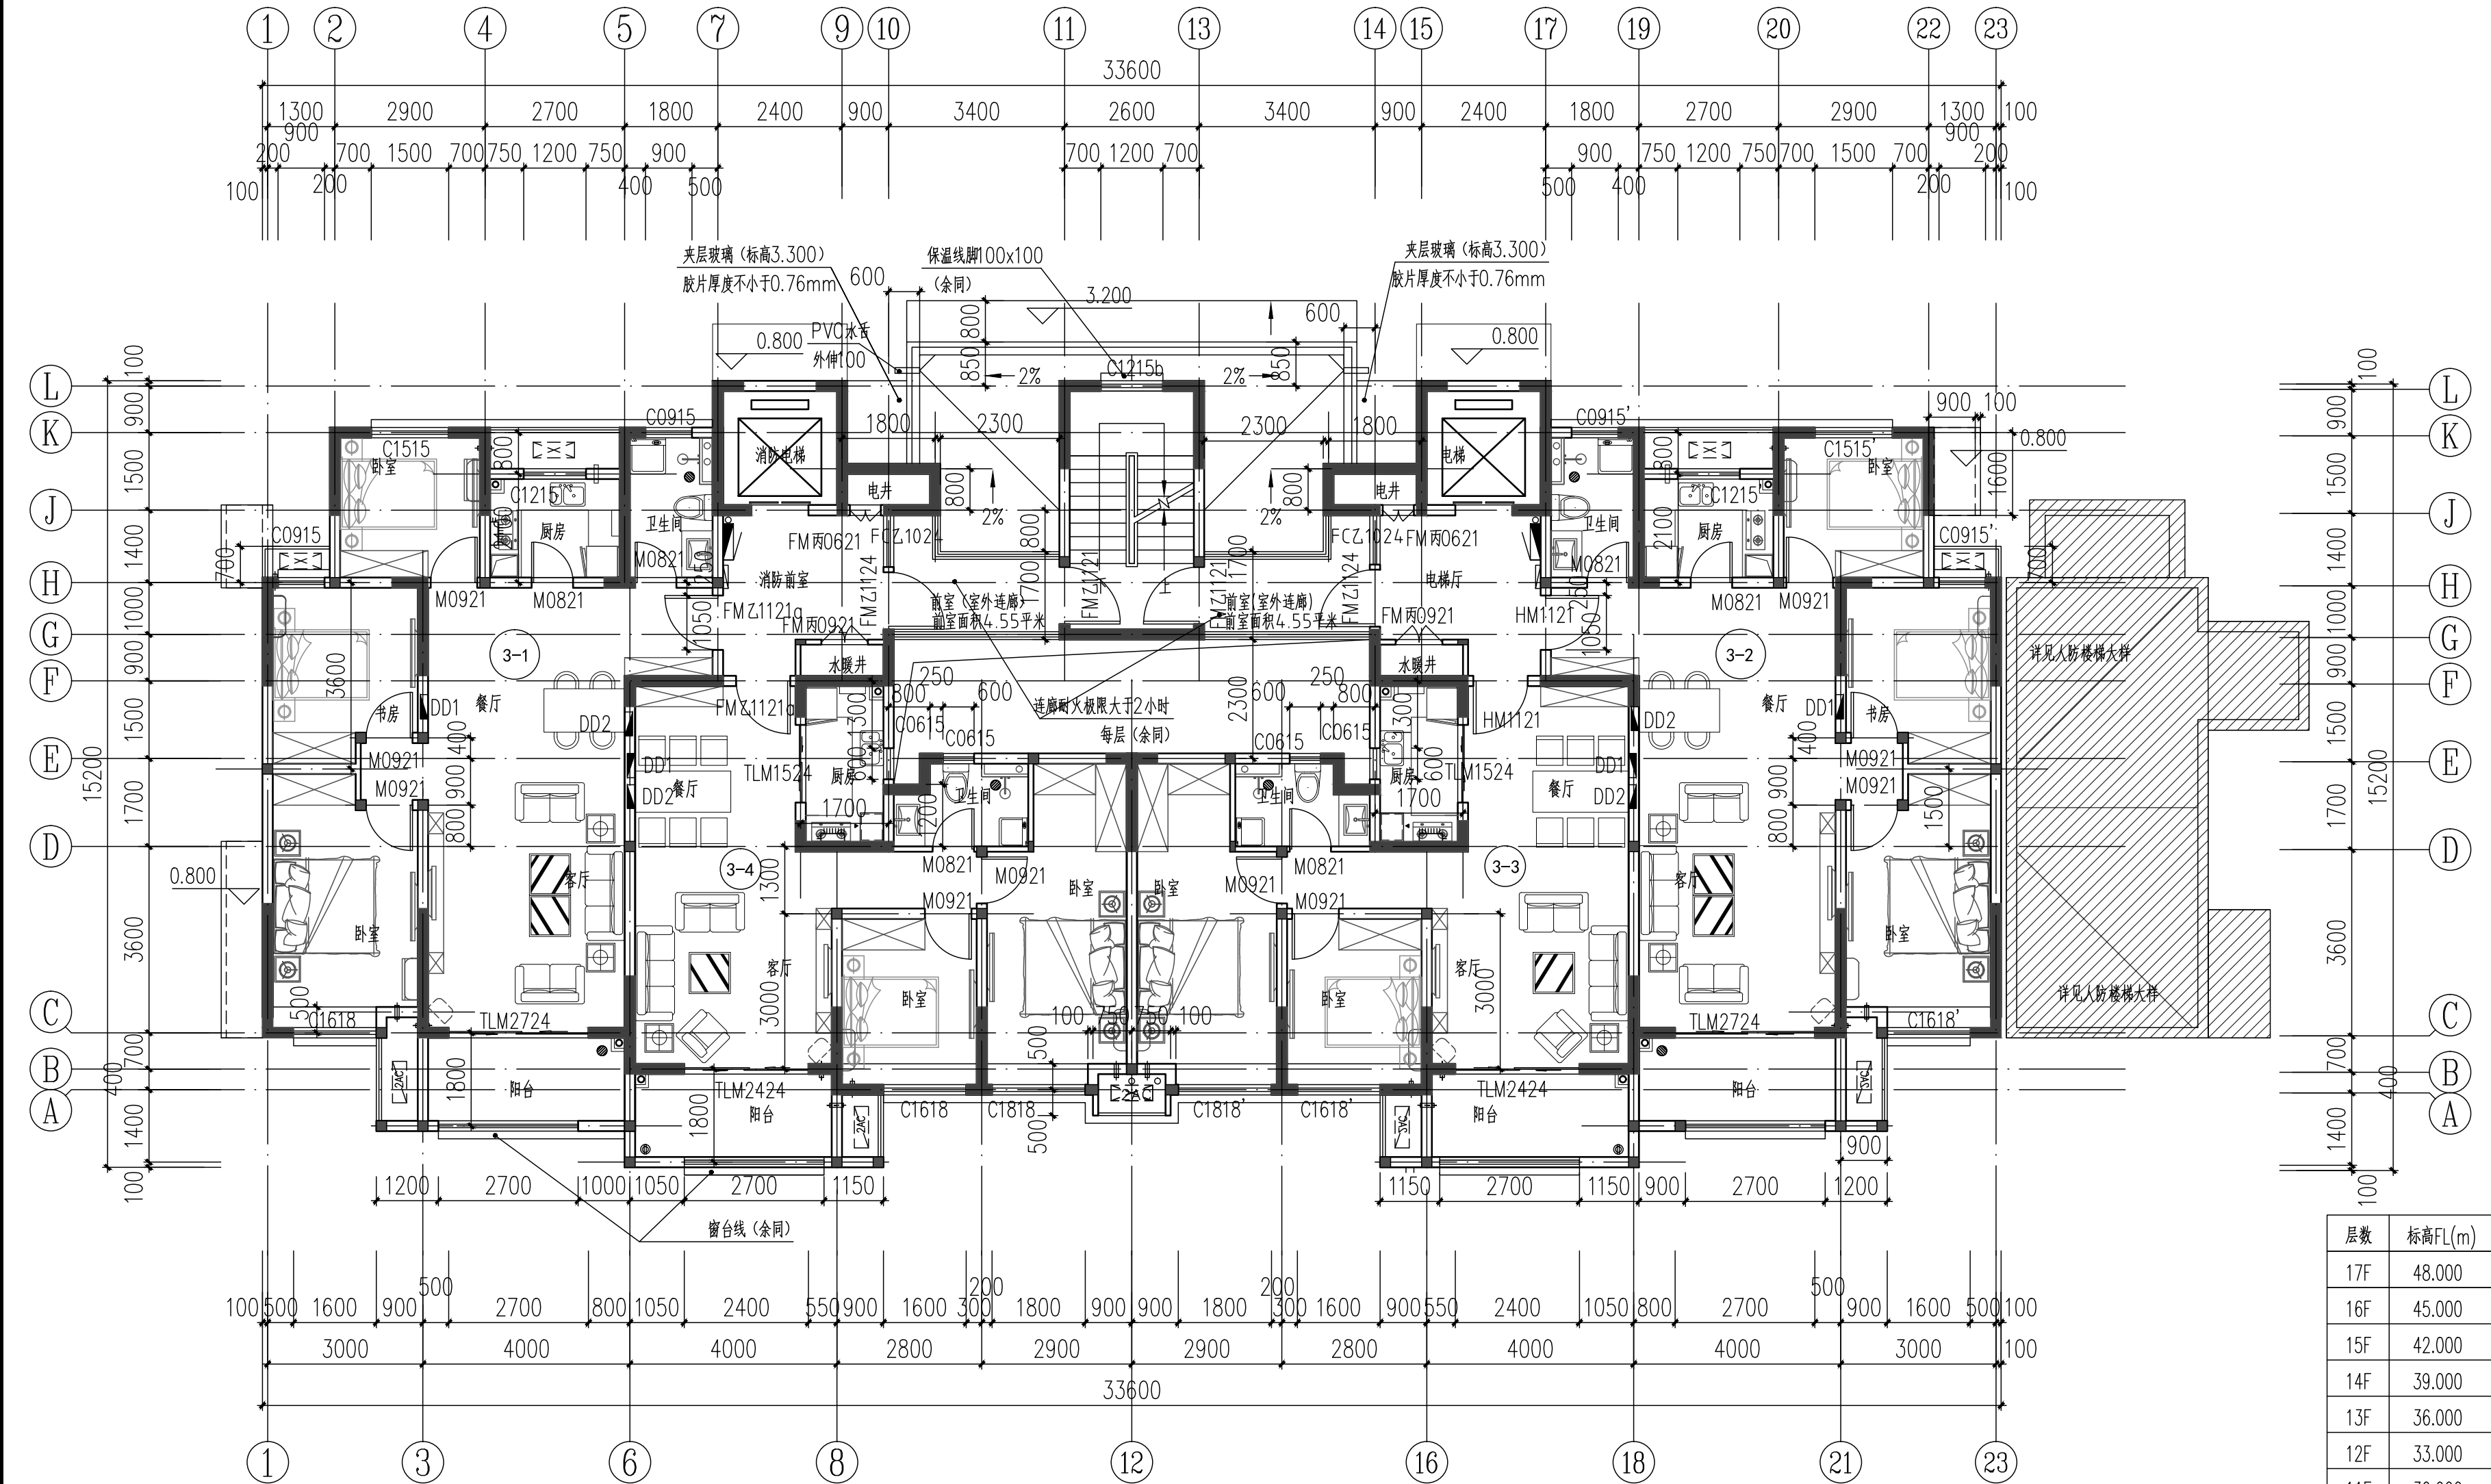

二层平面图 1:100

- 注:
- 1、剪力墙位置、留洞、构造柱、尺寸见结施。
  - 2、非承重空心砖墙厚度未注明者均为200或同剪力墙同厚，大头角梁角未注明者均为100，除注明者外轴线均居墙中。
  - 3、卫生间、阳台入口处楼地面低于相邻楼地面标高20mm，卫生间楼地面向地漏找坡1%；门、洁具、地漏，100厚砖墙定位尺寸见相关大样图，卫生间装修隔断用户自理。
  - 4、电梯及楼梯大样详建施17-19。
  - 5.KD2边距墙200mm，底距地面150mm，直径80PVC套管；KD1边距墙200mm，底距地面2200mm，直径80PVC套管；RD1边距墙150mm，梁上开洞，洞中心距地2550，直径100燃气套管。
  - 6.设备管道井处的防火门门下做150mm高的C20混凝土门槛。外窗编号X与X'为镜像关系。
  - 7.厨房排细气道参照跌2016TJ029 第7页A5。
  - 8.住宅单元一层公共出入口设楼宇对讲系统。首层及二层外窗、雨棚等部位及其它有入侵可能的外窗均应设隐形防盗网。
  - 9.FL为建筑完成面标高，前室连廊、阳台栏杆水平推力不小于1.0KN/m。

图例:

- 钢筋混凝土墙:
- 非承重墙体:
- 构造柱:

留洞表:

| 名称 | 编号  | 尺寸  |     |     | 位置 | 标高        | 备注              |
|----|-----|-----|-----|-----|----|-----------|-----------------|
|    |     | 宽   | 高   | 深   |    |           |                 |
| 电洞 | DD1 | 470 | 230 | 120 | 餐厅 | 洞底距地1.8m  | 一-十七层<br>定位见放大图 |
|    | DD2 | 460 | 360 | 150 | 餐厅 | 洞底距地0.50m |                 |

会签 Joint Check up

|    |  |     |  |
|----|--|-----|--|
| 总图 |  | 给排水 |  |
| 建筑 |  | 暖通  |  |
| 结构 |  | 电气  |  |

备注 Notes

- \* 本图纸的版权,属中外建华诚工程技术集团有限公司所有,不得用于本工程以外范围。
- \* 本图纸需手续齐全方可用于施工。

设计阶段 Design Stage

|    |    |    |    |    |
|----|----|----|----|----|
| 方案 | 初设 | 交通 | 园林 | 地震 |
| 人防 | 消防 | 报建 | 招标 | 施工 |

单位出图章 Company Seal



中外建华诚工程技术集团有限公司  
HCCI Engineering Technology Group Co.,Ltd.  
建筑工程甲级 A111000085  
市政行业专业甲级 A111000085  
风景园林专项甲级 A111000085  
城乡规划编制甲级 自资规甲字21110025

签署 Signature

|                    |     |  |
|--------------------|-----|--|
| 项目负责人<br>Item.Prin | 赵杰  |  |
| 专业负责人<br>Chief     | 沈剑英 |  |
| 审定<br>Approved     | 丁珑  |  |
| 审核<br>Examined     | 沈剑英 |  |
| 校对<br>Checked      | 梁宇波 |  |
| 设计<br>Designed     | 李力  |  |

建设单位 Owner

太白县博达城市建设工程有限公司

工程名称 Project

太白县翠矶山拆迁安置项目（15亩地块）


子项名称 Sub Item

3#楼

图纸名称 Title

二-十七层平面图

|                |             |               |          |  |
|----------------|-------------|---------------|----------|--|
| 工程号<br>Pjt.No. | ZWJXAW22030 |               |          |  |
| 专业<br>Dept.    | 建筑          | 图号<br>Dwg.No. | 建-08     |  |
| 比例<br>Scale    | 1:100       | 日期<br>Date    | 2022年07月 |  |

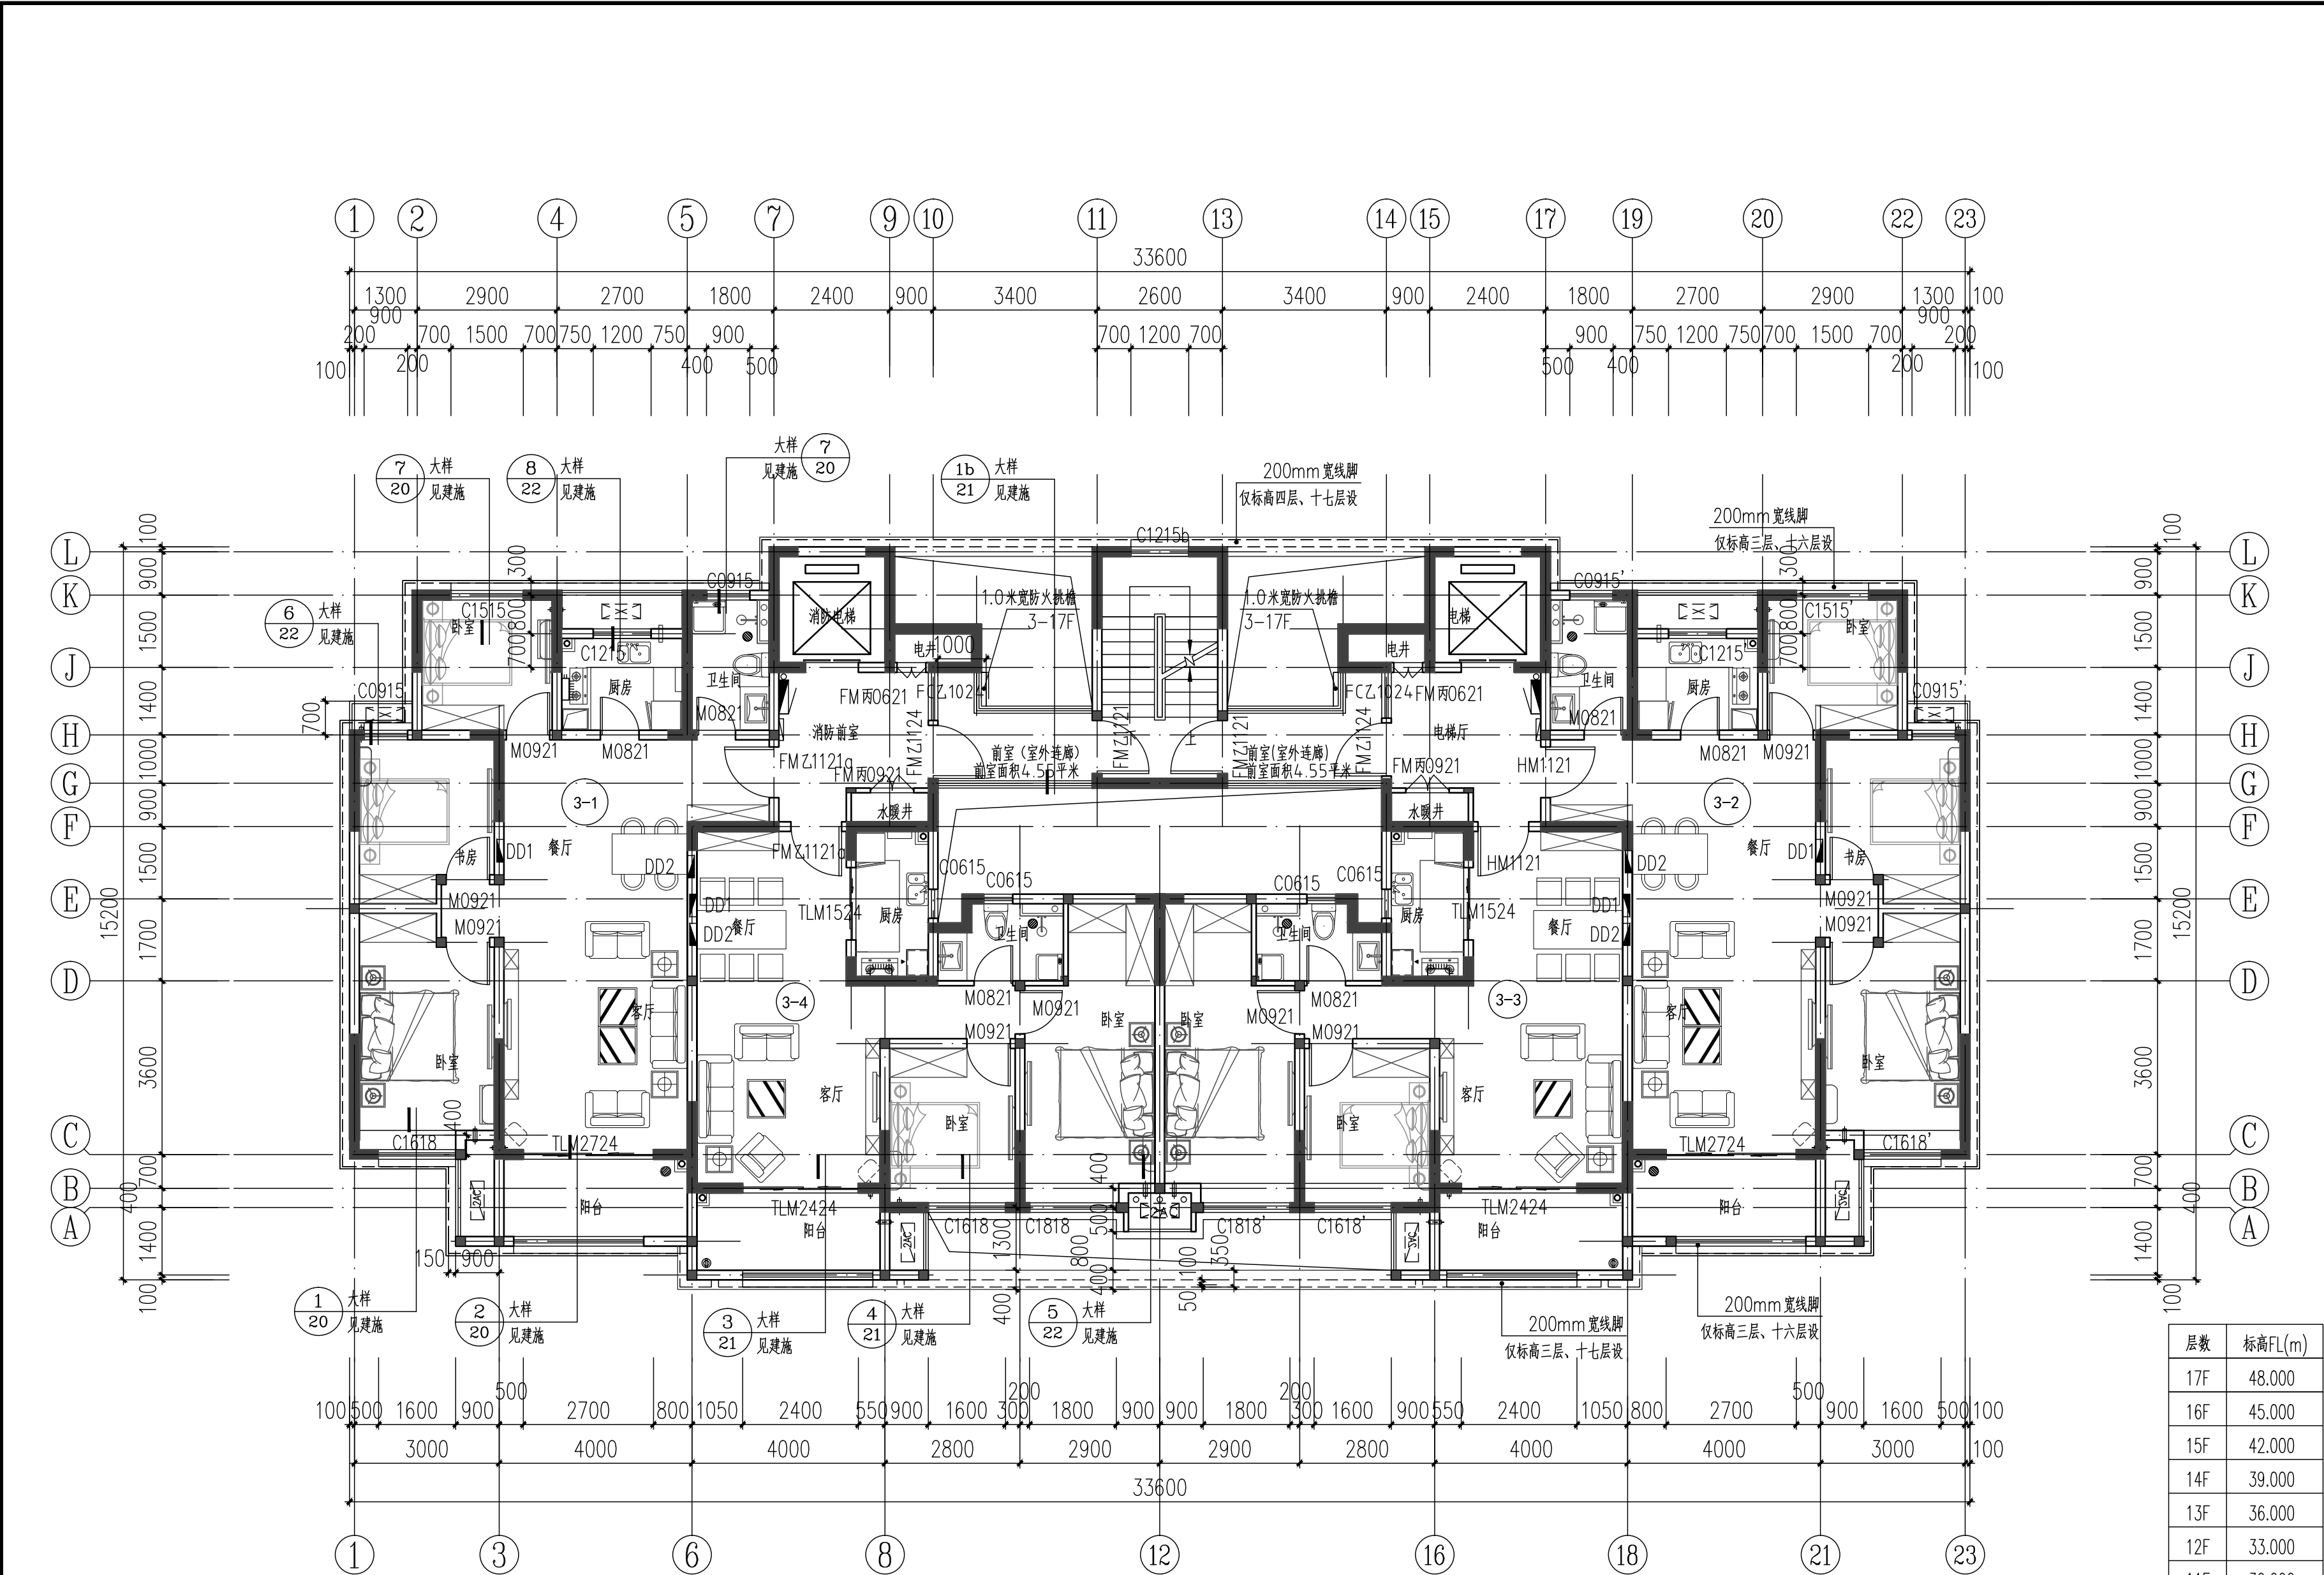

三-十七层平面图 1:100

- 注:
- 1、剪力墙位置、留洞、构造柱、尺寸见结施。
  - 2、非承重空心砖墙厚度未注明者均为200或同剪力墙同厚，大头角梁角未注明者均为100，除注明者外轴线均居墙中。
  - 3、卫生间、阳台入口处楼地面低于相邻楼地面标高20mm，卫生间楼地面向地漏找坡1%；门、洁具、地漏、100厚砖墙定位尺寸见相关大样图，卫生间装饰隔断用户自理。
  - 4、电梯及楼梯大样详建施17-19。
  - 5.KD2边距墙200mm，底距地面150mm，直径80PVC套管；KD1边距墙200mm，底距地面2200mm，直径80PVC套管；RD1边距墙150mm，梁上开洞，洞中心距地2550，直径100燃气套管。
  - 6.设备管道井处的防火门门下做150mm高的C20混凝土门槛。外窗编号X与X'为镜像关系。
  - 7.厨房排细气道参照跌2016TJ029 第7页A5。
  - 8.住宅单元一层公共出入口设楼宇对讲系统。首层及二层外窗、雨棚等部位及其它有入侵可能的外窗均应设隐形防盗网。
  - 9.FL为建筑完成面标高，前室连廊、阳台栏杆水平推力不小于1.0KN/m。

图例:


- 钢筋混凝土墙:
- 非承重墙体:
- 构造柱:

留洞表:




| 名称 | 编号  | 尺寸  |     |     | 位置 | 标高        | 备注              |
|----|-----|-----|-----|-----|----|-----------|-----------------|
|    |     | 宽   | 高   | 深   |    |           |                 |
| 电洞 | DD1 | 470 | 230 | 120 | 餐厅 | 洞底距地1.8m  | 一-十七层<br>定位见放大图 |
|    | DD2 | 460 | 360 | 150 | 餐厅 | 洞底距地0.50m |                 |


| 层数  | 标高FL(m) |
|-----|---------|
| 17F | 48.000  |
| 16F | 45.000  |
| 15F | 42.000  |
| 14F | 39.000  |
| 13F | 36.000  |
| 12F | 33.000  |
| 11F | 30.000  |
| 10F | 27.000  |
| 9F  | 24.000  |
| 8F  | 21.000  |
| 7F  | 18.000  |
| 6F  | 15.000  |
| 5F  | 12.000  |
| 4F  | 9.000   |
| 3F  | 6.000   |
| 2F  | 3.000   |
| 1F  | 0.000   |

| 会 签 Joint Check up                           |    |     |    |    |
|----------------------------------------------|----|-----|----|----|
| 总图                                           |    | 给排水 |    |    |
| 建筑                                           |    | 暖通  |    |    |
| 结构                                           |    | 电气  |    |    |
|                                              |    |     |    |    |
| 备 注 Notes                                    |    |     |    |    |
| * 本图纸的版权,属中外建华诚工程技术集团有限公司<br>所有,不得用于本工程以外范围. |    |     |    |    |
| * 本图纸需手续齐全方可用于施工.                            |    |     |    |    |
| 设计阶段 Design Stage                            |    |     |    |    |
| 方案                                           | 初设 | 交通  | 园林 | 地震 |
|                                              |    |     |    |    |
| 人防                                           | 消防 | 报建  | 招标 | 施工 |
|                                              |    |     |    |    |
| 单位出图章 Company Seal                           |    |     |    |    |
|                                              |    |     |    |    |
|                                              |    |     |    |    |
| </                                           |    |     |    |    |

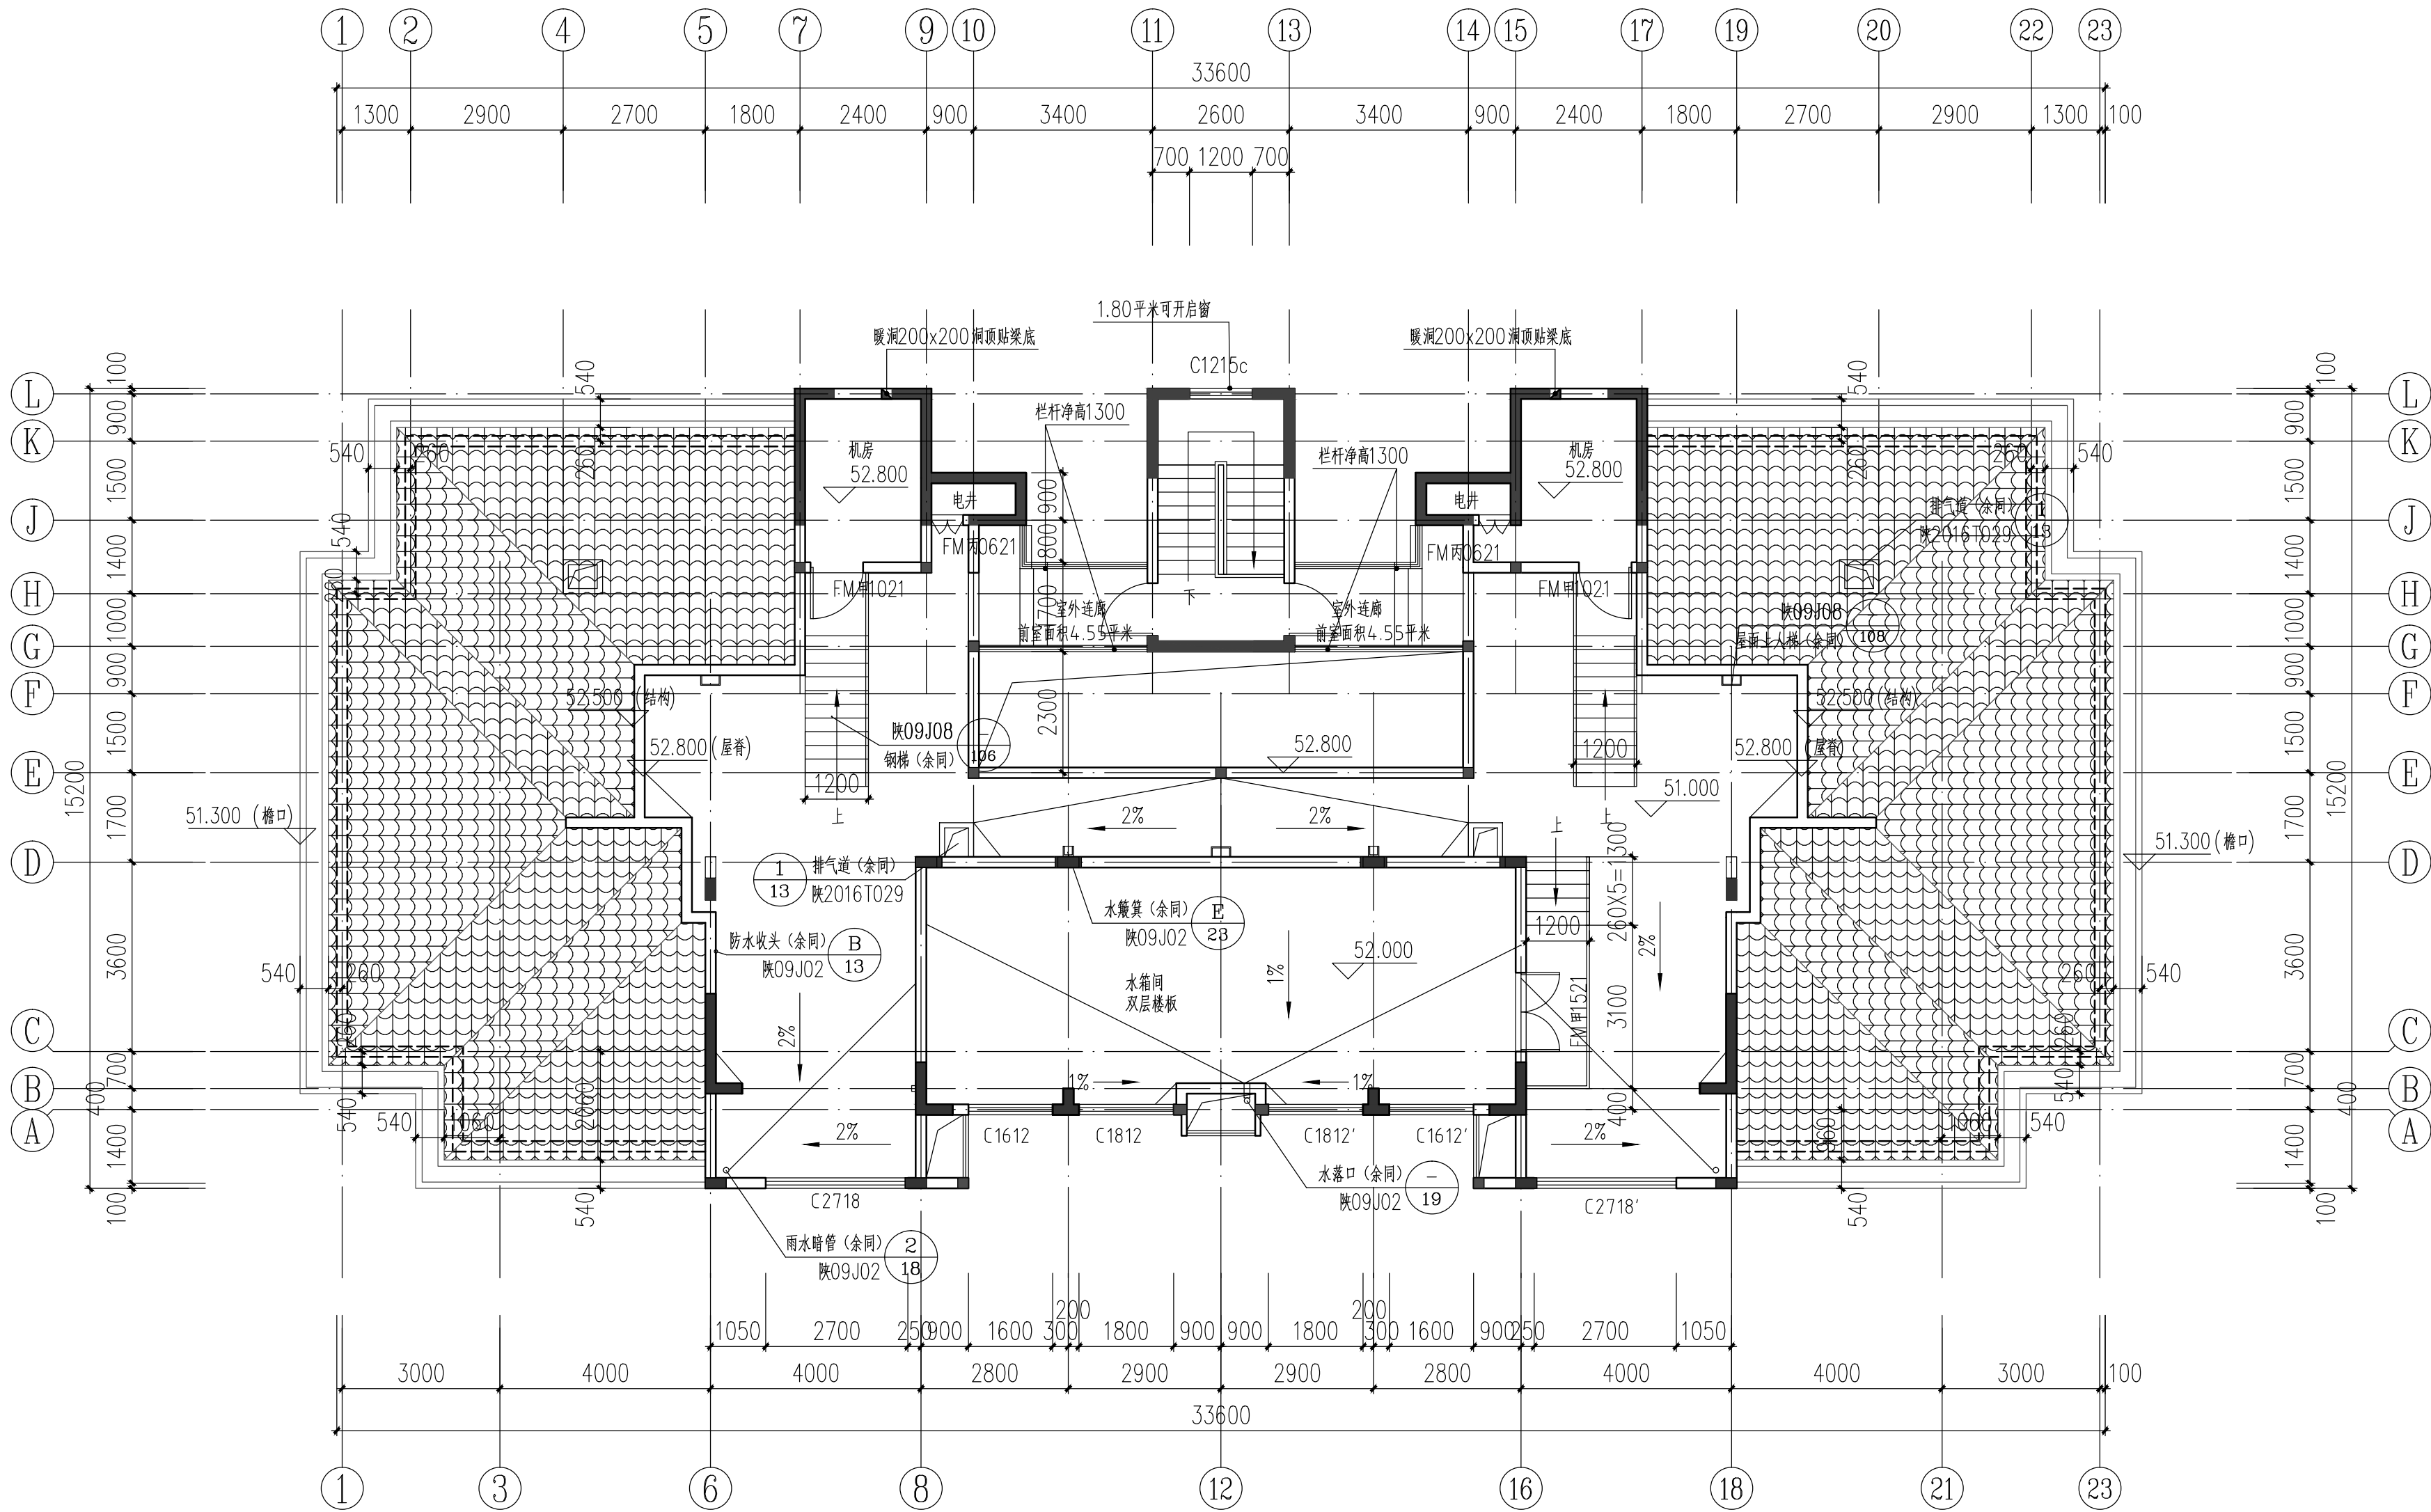

屋面平面图 1:100
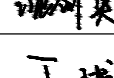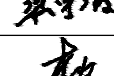 
|   |             |                                                                                       |          |    |
|---|-------------|---------------------------------------------------------------------------------------|----------|----|
| 会 签 Joint Check up   |             |                                                                                       |          |    |
| 总图   |             | 给排水                                                                                   |          |    |
| 建筑   |             | 暖通                                                                                    |          |    |
| 结构   |             | 电气                                                                                    |          |    |
|   |             |                                                                                       |          |    |
| ■ 备 注 Notes   |             |                                                                                       |          |    |
| ★ 本图纸的版权,属中外建华诚工程技术集团有限公司所有,不得用于本工程以外范围.   |             |                                                                                       |          |    |
| ★ 本图纸需手续齐全方可用于施工.   |             |                                                                                       |          |    |
| ■ 设计阶段 Design Stage   |             |                                                                                       |          |    |
| 方案   | 初设          | 交通                                                                                    | 园林       | 地震 |
|   |             |                                                                                       |          |    |
| 人防   | 消防          | 报建                                                                                    | 招标       | 施工 |
|   |             |                                                                                       |          |    |
| ■ 单位出图章 Company Seal   |             |                                                                                       |          |    |
|   |             |                                                                                       |          |    |
|   |             |                                                                                       |          |    |
|   |             |                                                                                       |          |    |
|   |             |                                                                                       |          |    |
| <div><div></div><div>中外建华诚工程技术集团有限公司<br/>HCCI Engineering Technology Group Co., Ltd.<br/>建筑工程甲级 A111000085<br/>市政行业专业甲级 A111000085<br/>风景园林专项甲级 A111000085<br/>城乡规划编制甲级 自资规甲字21110025</div></div> |             |                                                                                       |          |    |
| ■ 签 署 Signature   |             |                                                                                       |          |    |
| 项目负责人<br>Item.Prin   | 赵 杰         |  |          |    |
| 专业负责人<br>Chief   | 沈剑英         |  |          |    |
| 审 定<br>Approved   | 丁 珑         |  |          |    |
| 审 核<br>Examined   | 沈剑英         |  |          |    |
| 校 对<br>Checked   | 梁宇波         |  |          |    |
| 设 计<br>Designed   | 李 力         |  |          |    |
| ■ 建设单位 Owner   |             |                                                                                       |          |    |
| 太白县博达城市建设工程有限公司   |             |                                                                                       |          |    |
| ■ 工程名称 Project   |             |                                                                                       |          |    |
| 太白县翠矶山拆迁安置项目 (15亩地块)   |             |                                                                                       |          |    |
| ■ 子项名称 Sub Item   |             |                                                                                       |          |    |
| 3#楼   |             |                                                                                       |          |    |
| ■ 图纸名称 Title   |             |                                                                                       |          |    |
| 屋面平面图   |             |                                                                                       |          |    |
| 工程号<br>Pjt. No.   | ZWJXAW22030 |                                                                                       |          |    |
| 专 业<br>Dept.   | 建 筑         | 图 号<br>Dwg. No.                                                                       | 建-10     |    |
| 比 例<br>Scale   | 1:100       | 日 期<br>Date                                                                           | 2022年07月 |    |

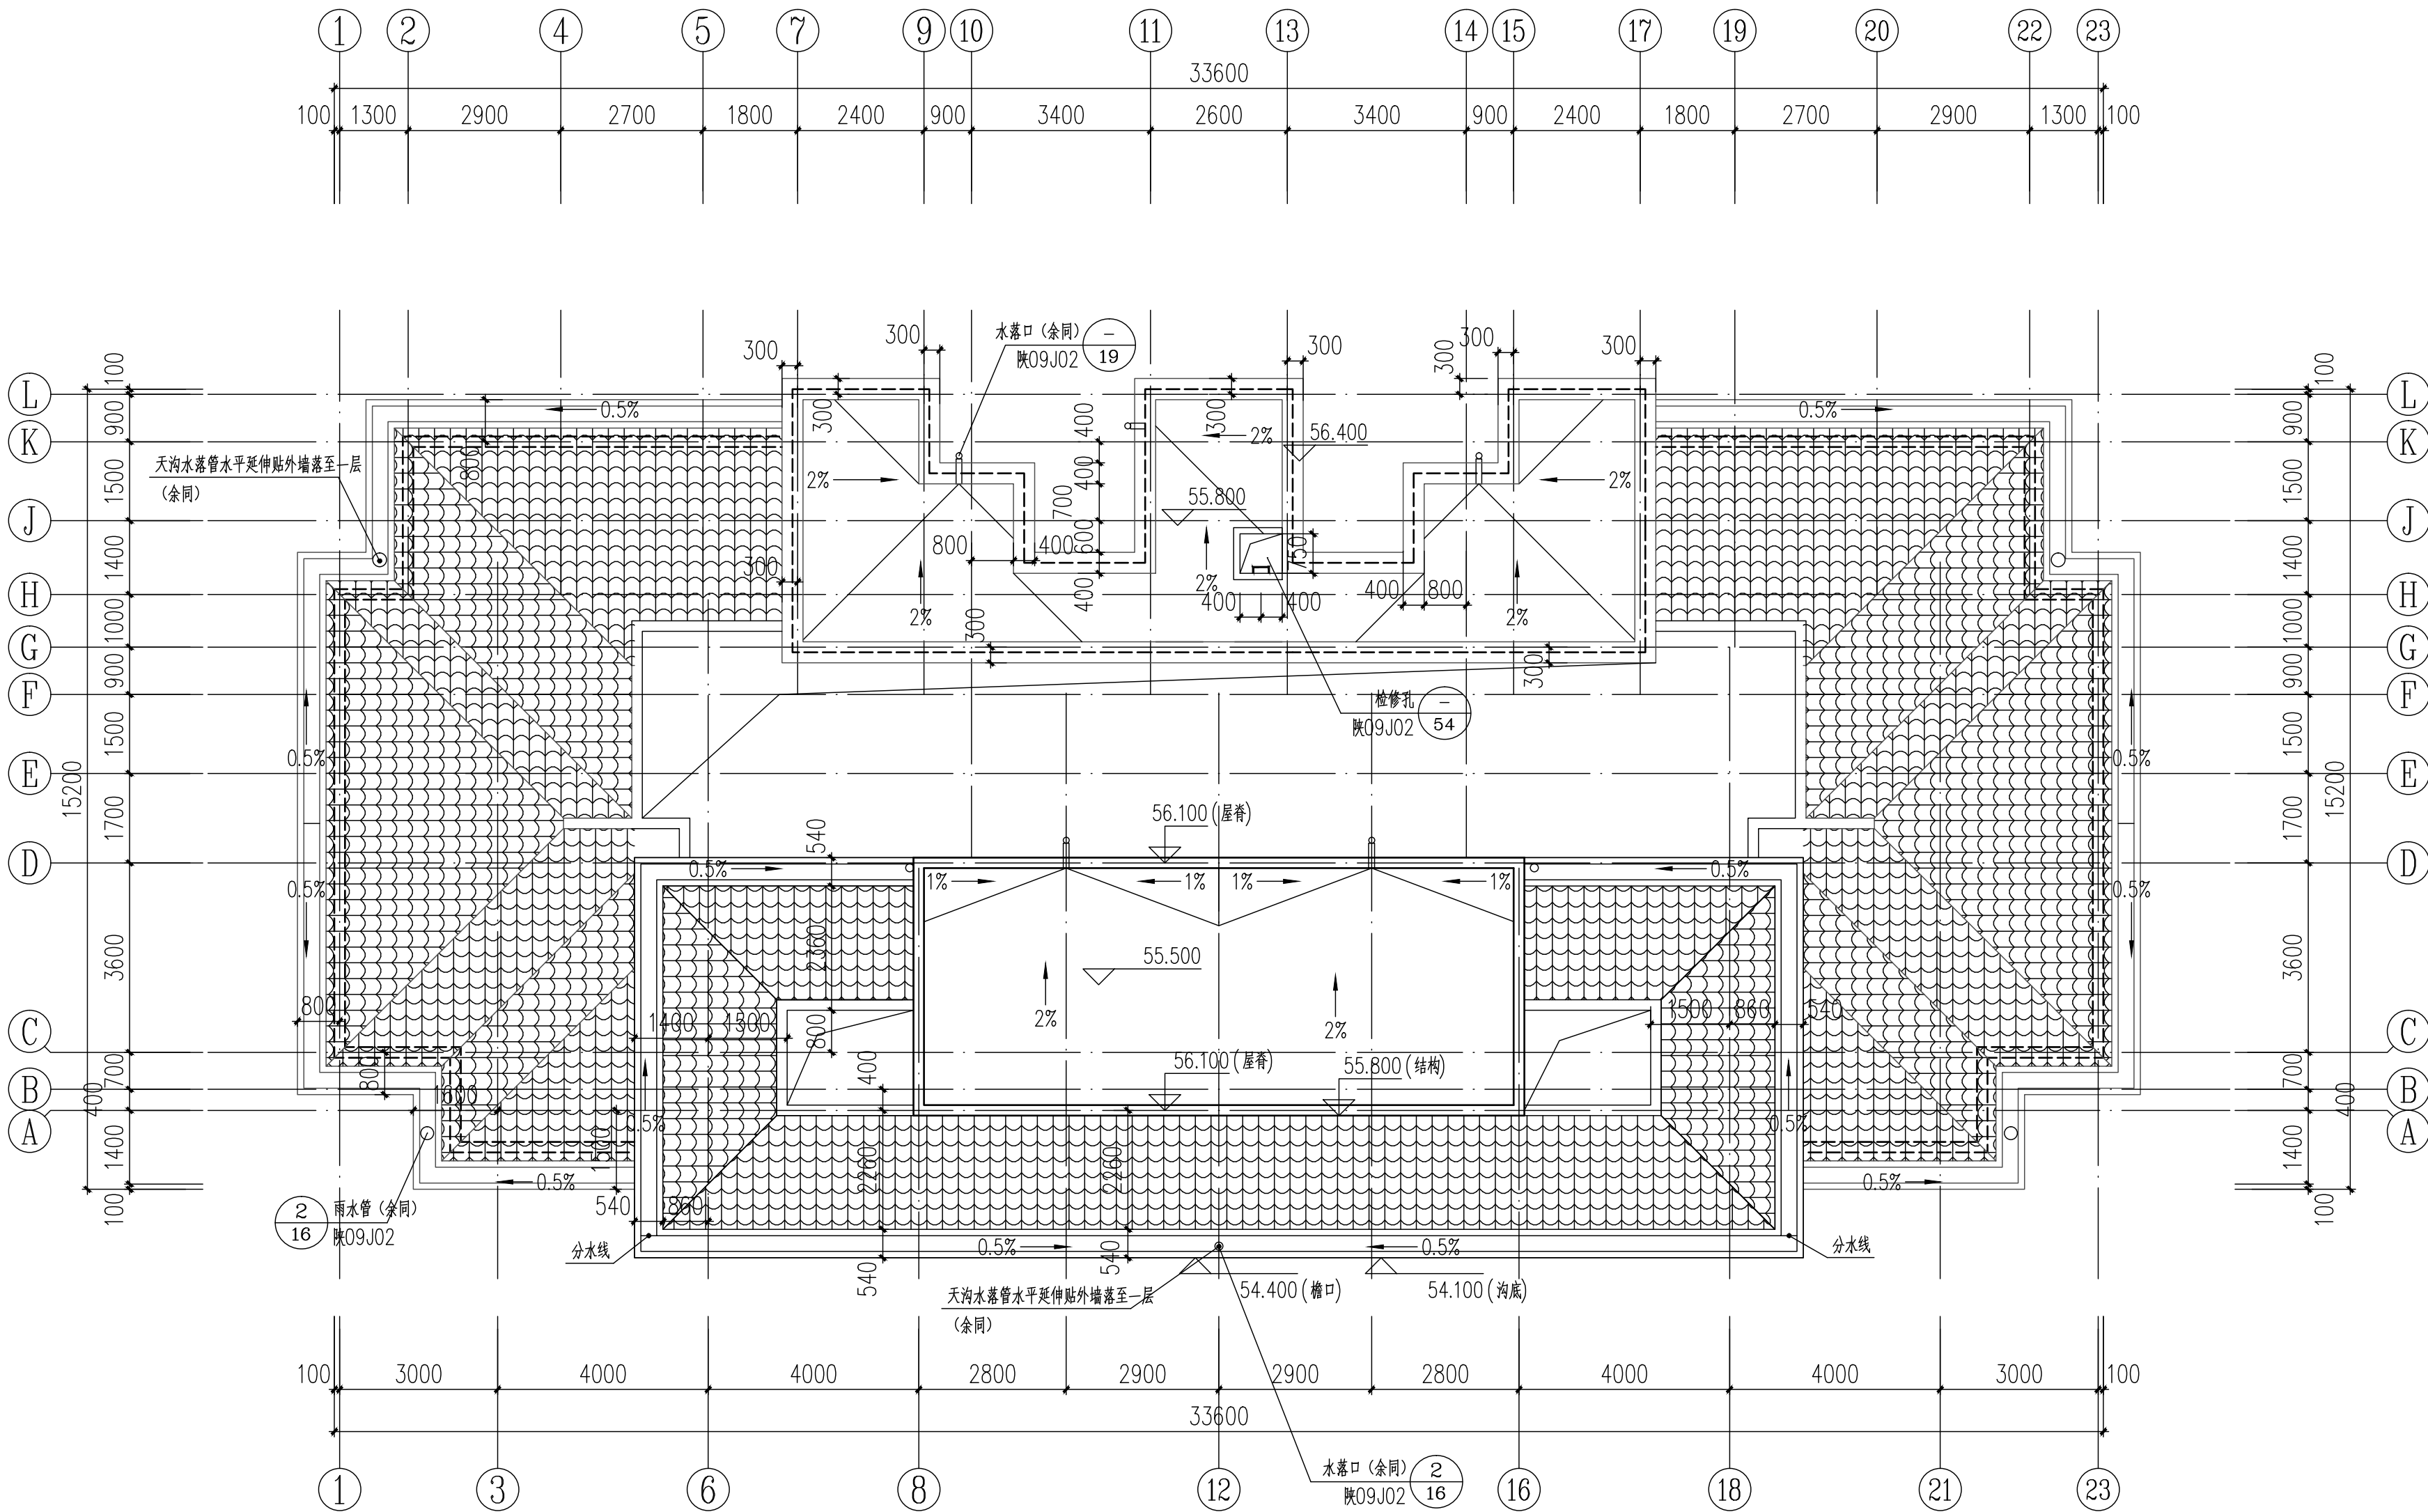

屋顶平面图 1:100

会签 Joint Check up

|    |  |     |  |
|----|--|-----|--|
| 总图 |  | 给排水 |  |
| 建筑 |  | 暖通  |  |
| 结构 |  | 电气  |  |
|    |  |     |  |

备注 Notes

- \*本图纸的版权,属中外建华诚工程技术集团有限公司所有,不得用于本工程以外范围。
- \*本图纸需手续齐全方可用于施工。

设计阶段 Design Stage

|    |    |    |    |    |
|----|----|----|----|----|
| 方案 | 初设 | 交通 | 园林 | 地震 |
|    |    |    |    |    |
| 人防 | 消防 | 报建 | 招标 | 施工 |
|    |    |    |    |    |

单位出图章 Company Seal



中外建华诚工程技术集团有限公司  
HCCI Engineering Technology Group Co.,Ltd.  
建筑工程甲级 A111000085  
市政行业专业甲级 A111000085  
风景园林专项甲级 A111000085  
城乡规划编制甲级 自资规甲字21110025

签署 Signature

|                    |     |  |
|--------------------|-----|--|
| 项目负责人<br>Item.Prin | 赵杰  |  |
| 专业负责人<br>Chief     | 沈剑英 |  |
| 审定<br>Approved     | 丁珑  |  |
| 审核<br>Examined     | 沈剑英 |  |
| 校对<br>Checked      | 梁宇波 |  |
| 设计<br>Designed     | 李力  |  |

建设单位 Owner

太白县博达城市建设工程有限公司

工程名称 Project

太白县翠华山拆迁安置项目（15亩地块）

子项名称 Sub Item


3#楼

图纸名称 Title

屋顶平面图

|                 |             |                |          |
|-----------------|-------------|----------------|----------|
| 工程号<br>Pjt. No. | ZWJXAW22030 |                |          |
| 专业<br>Dept.     | 建筑          | 图号<br>Dwg. No. | 建-11     |
| 比例<br>Scale     | 1:100       | 日期<br>Date     | 2022年07月 |




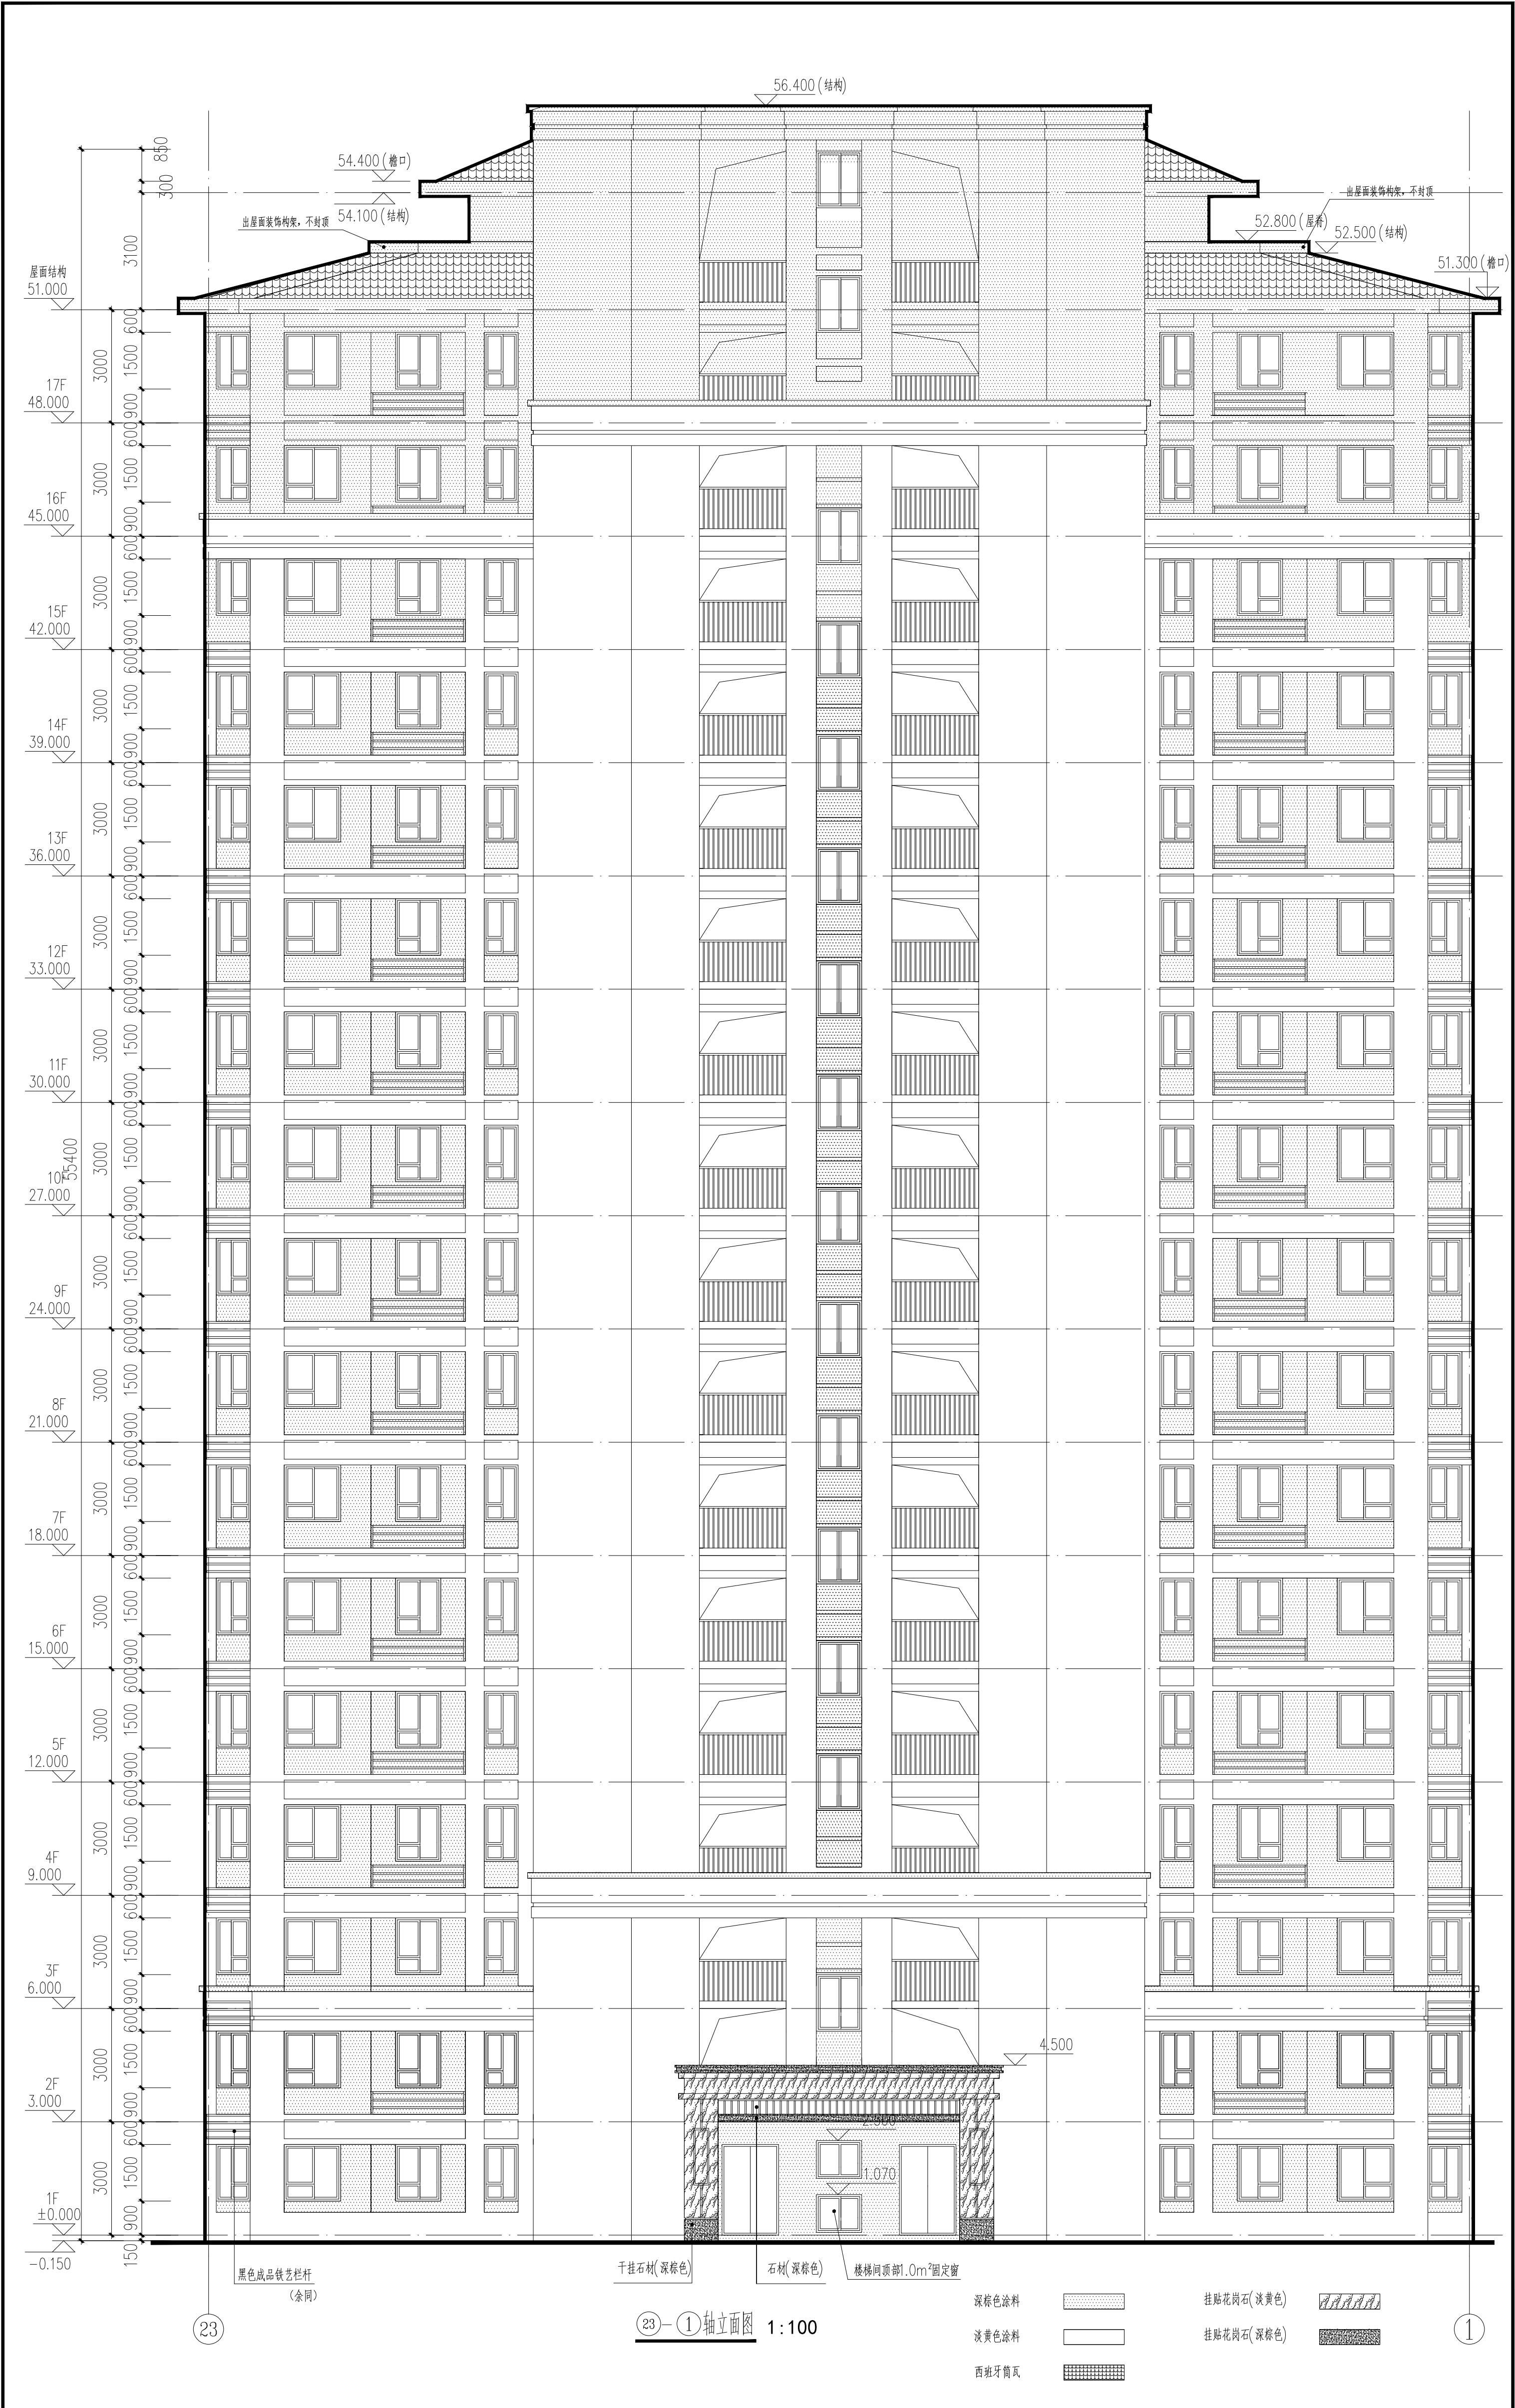


|                                                           |    |     |    |
|-----------------------------------------------------------|----|-----|----|
| 会签 Joint Check up                                         |    | 给排水 |    |
| 总图                                                        |    | 暖通  |    |
| 建筑                                                        |    | 电气  |    |
| 结构                                                        |    |     |    |
| 备注 Notes                                                  |    |     |    |
| ★本图纸的版权,属中外建华诚工程技术有限公司所有,不得用于本工程以外范围。<br>★本图纸需手签并全方可用于施工。 |    |     |    |
| 设计阶段 Design Stage                                         |    |     |    |
| 方案                                                        | 初设 | 交通  | 园林 |
| 人防                                                        | 消防 | 报建  | 招标 |
| 单位出图章 Company Seal                                        |    |     |    |
| 施工                                                        |    |     |    |
| 比例 1:100 日期 2022年07月                                      |    |     |    |
| 工程号 Pjt.No. ZWJXW20230                                    |    |     |    |
| 专业 建筑 图号 Dwg. No. 建-13                                    |    |     |    |
| 比例 1:100 日期 2022年07月                                      |    |     |    |
| 图纸名称 Title                                                |    |     |    |
| 3#楼                                                       |    |     |    |
| 工程名称 Project                                              |    |     |    |
| 太白县博达城市建设工程有限公司                                           |    |     |    |
| 子项名称 Sub Item                                             |    |     |    |
| 3#楼                                                       |    |     |    |
| 项目负责 人 赵 杰                                                |    |     |    |
| 专业负责人 沈剑英                                                 |    |     |    |
| 审定 丁 珑                                                    |    |     |    |
| 审核 沈剑英                                                    |    |     |    |
| 校对 梁宇波                                                    |    |     |    |
| 设计 李 力                                                    |    |     |    |
| 建设单位 Owner                                                |    |     |    |
| 太白县博达城市建设工程有限公司                                           |    |     |    |
| 工程名称 Project                                              |    |     |    |
| 太白县翠吼山拆迁安置项目 (15亩地块)                                      |    |     |    |
| 子项名称 Sub Item                                             |    |     |    |
| 3#楼                                                       |    |     |    |
| 图纸名称 Title                                                |    |     |    |
| 3#楼立面图                                                    |    |     |    |
| 工程号 Pjt.No. ZWJXW20230                                    |    |     |    |
| 专业 建筑 图号 Dwg. No. 建-13                                    |    |     |    |
| 比例 1:100 日期 2022年07月                                      |    |     |    |



|   |               |     |          |
|---|---------------|-----|----------|
| ■ 会 签 Joint Check up   |               |     |          |
| 总图   |               | 给排水 |          |
| 建筑   |               | 暖通  |          |
| 结构   |               | 电气  |          |
| ■ 备 注 Notes   |               |     |          |
| ◆本图纸版权归,属中外建华诚工程技术集团有限公司所有,不得用于本工程以外范围。<br>◆本图纸需经手签字方可用于施工。                                                                                                |               |     |          |
| ■ 设计阶段 Design Stage   |               |     |          |
| 方案   | 初设            | 交通  | 园林       |
|   |               |     | 地震       |
| 人防   | 消防            | 暖通  | 招标       |
|   |               |     | 施工       |
| ■ 单位出图章 Company Seal   |               |     |          |
| 中外建华诚工程技术集团有限公司<br>HCJ Engineering Technology Group Co., Ltd.<br>建筑工程甲级 A111000085<br>市政行业专业甲级 A111000085<br>风景园林专项甲级 A111000085<br>城乡规划编制甲级 自设制甲字21110025 |               |     |          |
| ■ 签 署 Signature   |               |     |          |
| 项目负责人   | 赵 杰           |     |          |
| 专业负责人   | 沈剑英           | 沈剑英 |          |
| 审 定   | 丁 瑾           | 丁 瑾 |          |
| 审 核   | 沈剑英           | 沈剑英 |          |
| 校 对   | 梁宇波           | 梁宇波 |          |
| 设 计   | 李 力           |     |          |
| ■ 建设单位 Owner   |               |     |          |
| 太白县博达城市建设工程有限公司   |               |     |          |
| ■ 工程名称 Project   |               |     |          |
| 太白县翠华山拆迁安置项目（15亩地块）   |               |     |          |
| ■ 子项名称 Sub Item   |               |     |          |
| 3#楼   |               |     |          |
| ■ 图纸名称 Title   |               |     |          |
| 1-1剖面图   |               |     |          |
| 工程号   | ZM/JX/NJ22030 |     |          |
| 专业   | 建筑            | 图号  | 建-15     |
| 比 例   | 1:100         | 日 期 | 2022年07月 |

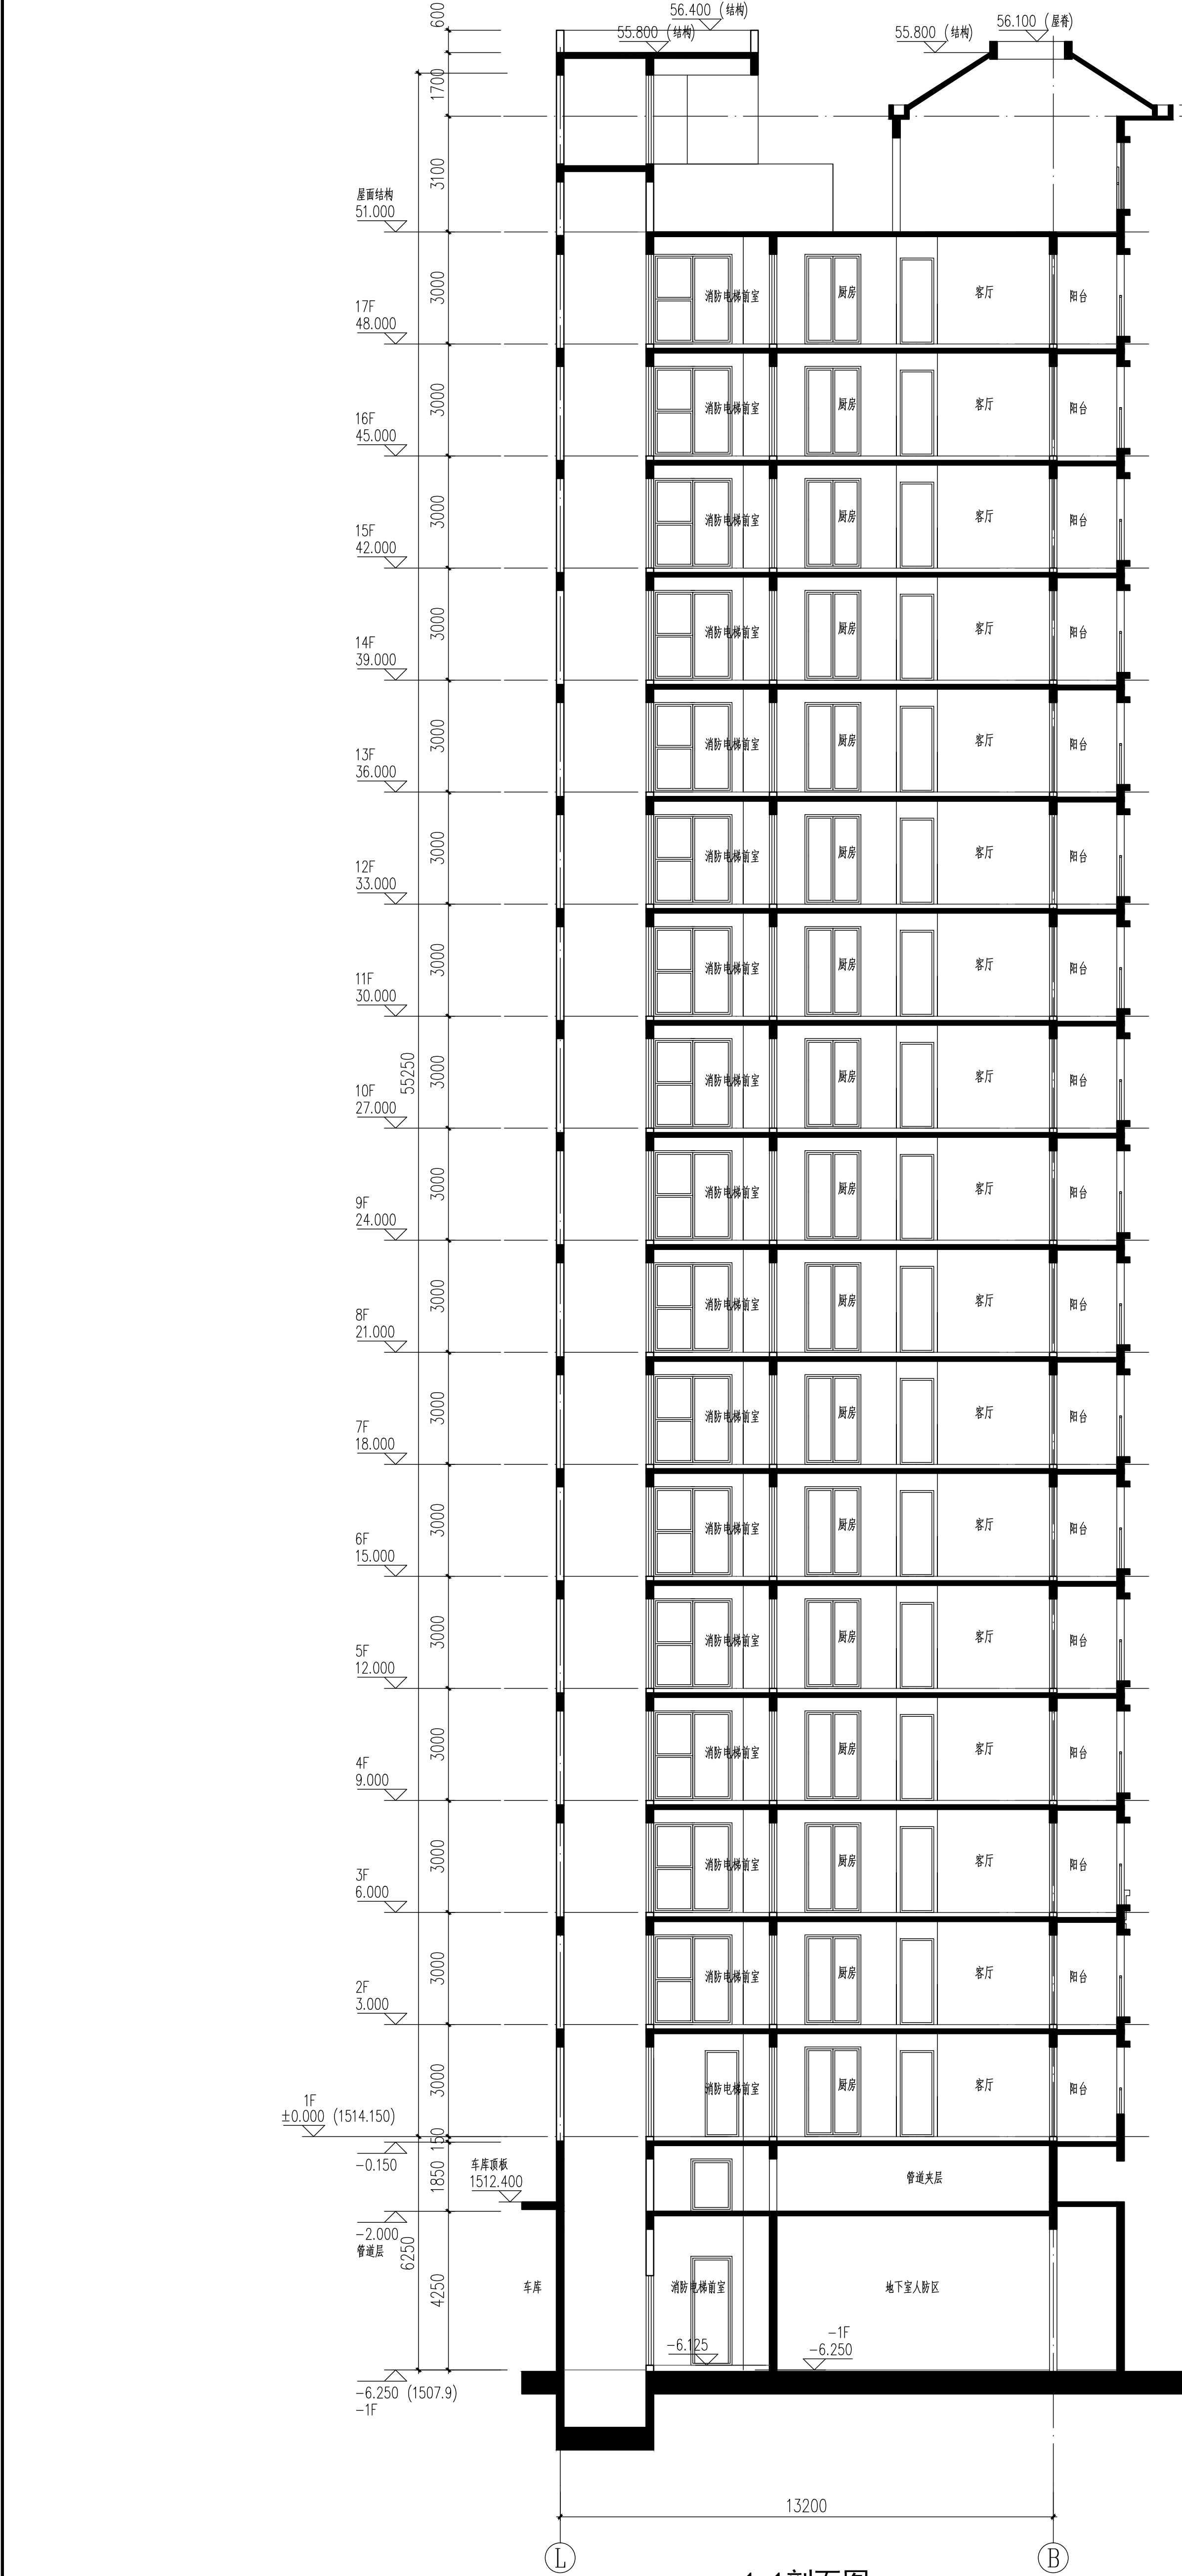

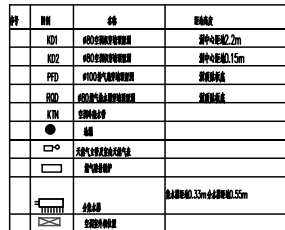

1. 剪力墙位置、留洞、构造柱、尺寸及规格。  
2. 非承重空心砖墙厚度未注明者均为200或200剪力墙厚度,大头高度未注明者均为100,除注明者外墙体均按此执行。  
3. 卫生间、阳台门口处墙体底部应高于楼地面标高20mm,卫生间墙体底部应做防水1%;门、窗处,墙脚100厚墙体底部尺寸见相关大样图,卫生间墙体做隔声隔雨外窗处理。  
4. 电缆及弱电大样详见附录7—19。  
5. KD2走道墙200mm,底面墙厚150mm,直段80PVC套管;KD1走道墙200mm,底面墙厚220mm,直段50PVC套管;  
RD1走道墙200mm,果上开洞,洞中心标高2550,直段100燃气套管。  
6. 设备管穿井处的防水门框150mm高的C20混凝土门槛。外管编号“X/与”为相关关系。  
7. 厨房排废气走道2016TGJ029 第7页A5。  
8. 住宅单元—层公共出入口设置门禁系统。首层二—层外窗,窗面等其它及无有使用的外管应设防坠落防高空坠。  
9. FL为建筑完成面标高,首层走道、阳台栏杆水平扶手不低于1.0KN/m。

| ■ 设计阶段 Design Stage |    |    |    |    |
|---------------------|----|----|----|----|
| 方案                  | 初设 | 交通 | 园林 | 地震 |
|                     |    |    |    |    |
| 人防                  | 消防 | 报建 | 招标 | 施工 |
|                     |    |    |    |    |

中外建华诚工程技术集团有限公司  
HCCI Engineering Technology Group Co., Ltd.

|          |               |
|----------|---------------|
| 建筑工程甲级   | A111000085    |
| 市政行业专业甲级 | A111000085    |
| 风景园林专项甲级 | A111000085    |
| 城乡规划编制甲级 | 自资规甲字21110025 |

| ■ 签 署 Signature    |     |                                                                                     |
|--------------------|-----|-------------------------------------------------------------------------------------|
| 项目负责人<br>Item Prin | 赵 杰 |  |
| 专业负责人<br>Chief     | 沈剑英 |  |
| 审 定<br>Approved    | 丁 珑 |  |
| 审 核<br>Examined    | 沈剑英 |  |
| 校 对<br>Checked     | 梁宇波 |  |
| 设 计<br>Designed    | 李 力 |  |

|            |                 |
|------------|-----------------|
| 建设单位 Owner | 太白县博达城市建设工程有限公司 |
|------------|-----------------|




|                     |         |
|---------------------|---------|
| 工程名称                | Project |
| 太白县翠矶山拆迁安置项目（15亩地块） |         |

| 子项名称 Sub Item |
|---------------|
| 3#楼           |

■ 图纸名称 Title

标准层放太平面图

|              |      |             |          |
|--------------|------|-------------|----------|
| 比 例<br>Scale | 1:50 | 日 期<br>Date | 2022年07月 |
|--------------|------|-------------|----------|

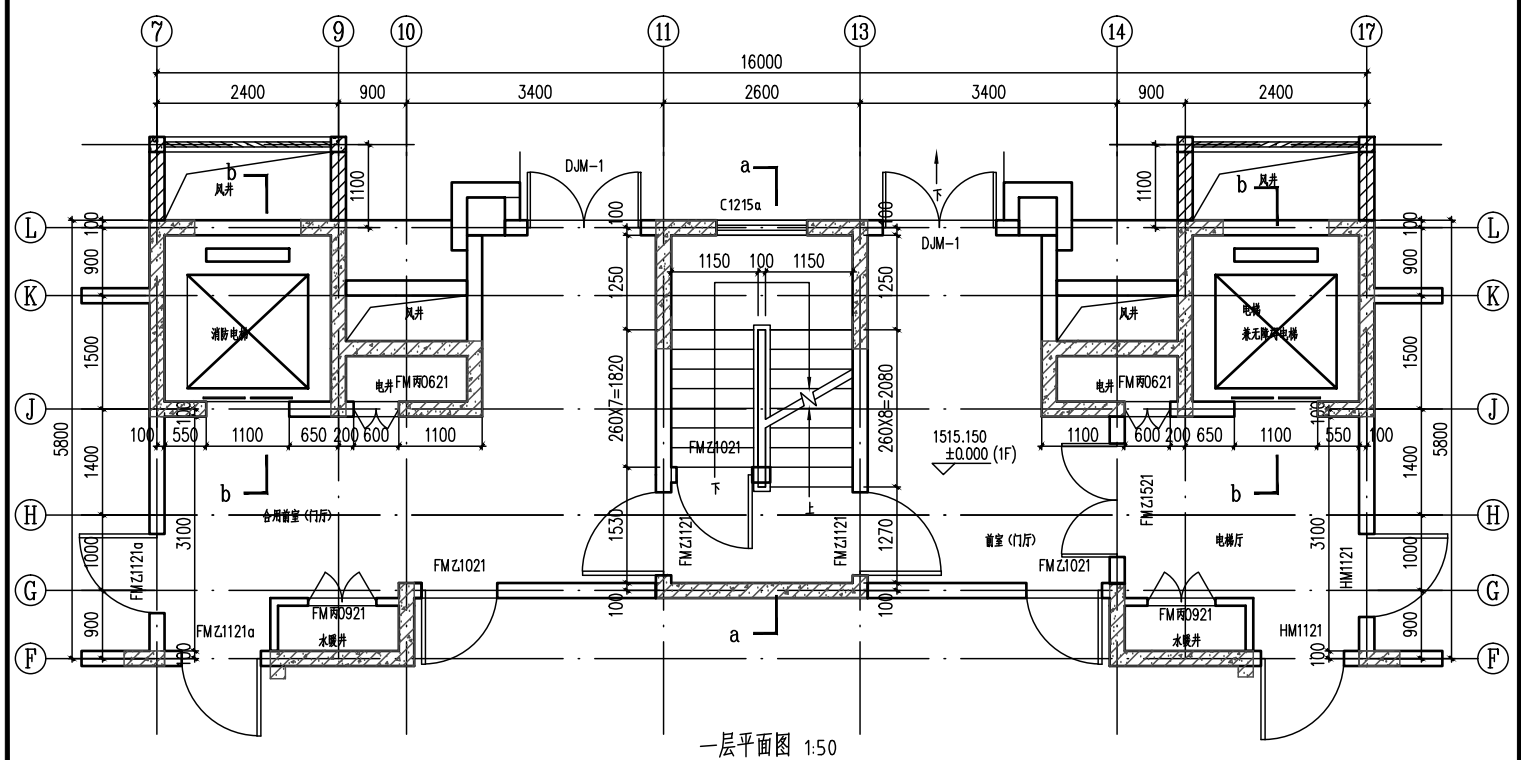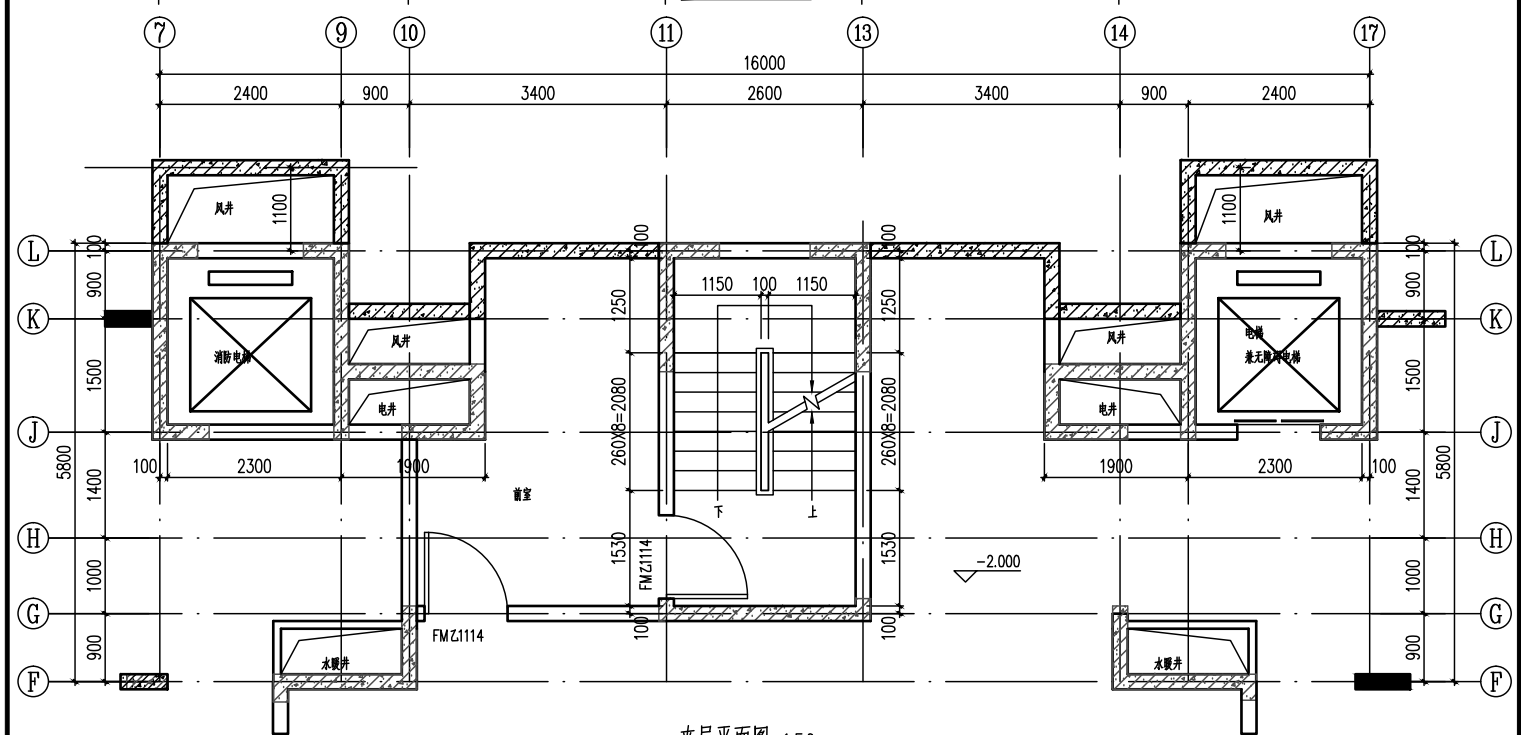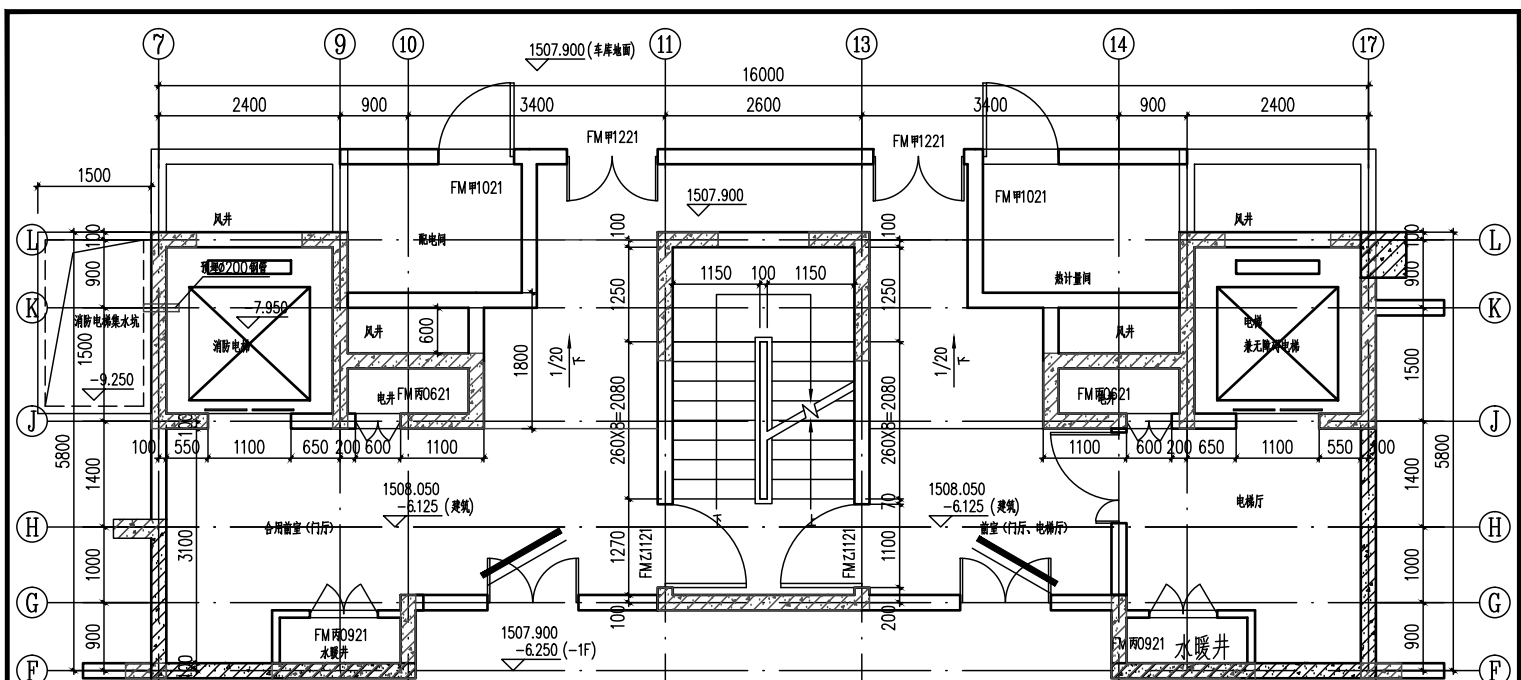

|                                                              |     |     |    |
|--------------------------------------------------------------|-----|-----|----|
| ■ 会 签 John Check up                                          |     |     |    |
| 总图                                                           | 给排水 | 给排水 |    |
| 建筑                                                           | 暖通  | 暖通  |    |
| 结构                                                           | 电气  | 电气  |    |
| ■ 备 注 Notes                                                  |     |     |    |
| ■ 备注说明：属外建华诚工程技术集团有限公司所有，不得用于本工程的其他范围。<br>■ 备注说明：需方核办方可用于施工。 |     |     |    |
| ■ 设计阶段 Design Stage                                          |     |     |    |
| 方案                                                           | 初设  | 交通  | 园林 |
| 人防                                                           | 消防  | 报建  | 招标 |
| ■ 单位出图章 Company Seal                                         |     |     |    |

中建华诚工程技术集团有限公司  
HC21 Engineering Technology Group Co., Ltd.  
建筑工程甲级  
市政工程专业甲级  
风景园林专业甲级  
城乡规划编制甲级

自资质甲字21110025



AL11000085  
AL11000085  
AL11000085  
AL11000085

AL11000085  
AL11000085  
AL11000085  
AL11000085

|                        |     |     |     |
|------------------------|-----|-----|-----|
| ■ 签 署 Signature        |     |     |     |
| 项目负责人<br>Project Chief | 赵 杰 | 沈剑英 | 丁 珅 |
| 专业负责人<br>Specialist    | 沈剑英 | 丁 珅 | 梁宇波 |
| 审 定<br>Approved        | 丁 珅 | 沈剑英 | 梁宇波 |
| 审 核<br>Checked         | 沈剑英 | 梁宇波 | 李 力 |
| 设 计<br>Designed        | 李 力 | 梁宇波 | 李 力 |
| ■ 建设单位 Owner           |     |     |     |
| 太白县博达城市建设工程有限公司        |     |     |     |
| ■ 工程名称 Project         |     |     |     |
| 太白县翠吼山拆迁安置项目（15亩地块）    |     |     |     |
| ■ 子项名称 Sub Item        |     |     |     |
| 3#楼                    |     |     |     |
| ■ 图纸名称 Title           |     |     |     |
| 核心简详图一                 |     |     |     |



|                  |            |                 |          |
|------------------|------------|-----------------|----------|
| 工程号<br>Proj. No. | ZWJXJW2030 | 图 号<br>Des. No. | 建-17     |
| 专 业<br>Dept.     | 建筑         | 日 期<br>Date     | 2022年07月 |
| 比 例<br>Scale     | 1:50       |                 |          |



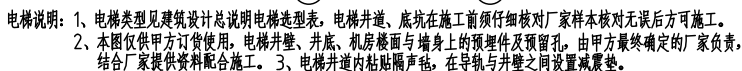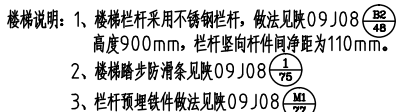

|                                                               |     |    |    |    |
|---------------------------------------------------------------|-----|----|----|----|
| ■ 会 签 Joint Check up                                          |     |    |    |    |
| 总图                                                            | 给排水 |    |    |    |
| 建筑                                                            | 暖通  |    |    |    |
| 结构                                                            | 电气  |    |    |    |
| ■ 备 注 Notes                                                   |     |    |    |    |
| ■ 本图纸版权归,属中外建华诚工程技术集团有限公司所有,不得用于本工程以外范围。<br>■ 本图纸需签字盖章方可用于施工。 |     |    |    |    |
| ■ 设计阶段 Design Stage                                           |     |    |    |    |
| 方案                                                            | 初设  | 交通 | 园林 | 地质 |
| 人防                                                            | 消防  | 抗震 | 招标 | 施工 |
| ■ 单位出图章 Company Seal                                          |     |    |    |    |

|   |                                        |
|---|----------------------------------------|
| 中外建华诚工程技术集团有限公司<br>HCCJ Engineering Technology Group Co., Ltd.<br>建筑行业专业甲级<br>风景园林专业甲级<br>城乡规划编制甲级 |                                        |
| 自修: 郑甲字211101025                                                                                   |                                        |
| ■ 签 署 Signatures                                                                                   |                                        |
| 项目负责人<br>专业负责人<br>审核<br>审批<br>校对<br>设计                                                             | 赵 杰<br>沈剑英<br>丁 瑾<br>沈剑英<br>梁宇波<br>李 力 |
| ■ 建设单位 Owner                                                                                       |                                        |
| 大白县博达城市建设工程有限公司                                                                                    |                                        |
| ■ 工程名称 Project                                                                                     |                                        |
| 大白县翠机山拆迁安置项目 (15亩地块)                                                                               |                                        |
| ■ 子项名称 Sub Item                                                                                    |                                        |
| 3#楼                                                                                                |                                        |
| ■ 图纸名称 Title                                                                                       |                                        |
| 核心简详图三                                                                                             |                                        |
| 工图号<br>File No.                                                                                    | ZWJXJW2030                             |
| 专业<br>Discipline                                                                                   | 建筑                                     |
| 比例<br>Scale                                                                                        | 1:50                                   |
| 图号<br>Fig. No.                                                                                     | 建-19                                   |
| 日期<br>Date                                                                                         | 2022年07月                               |

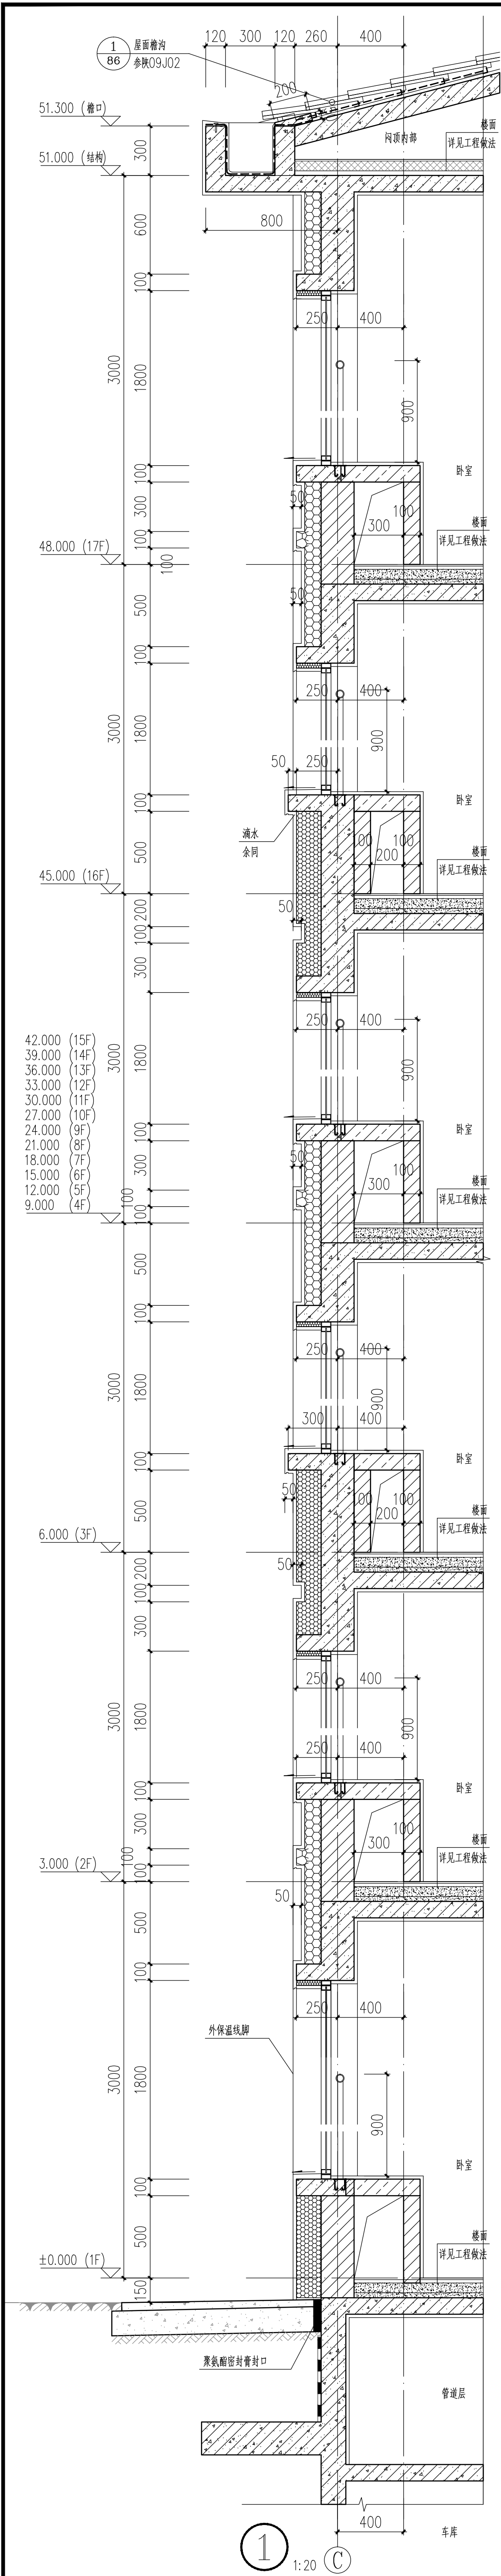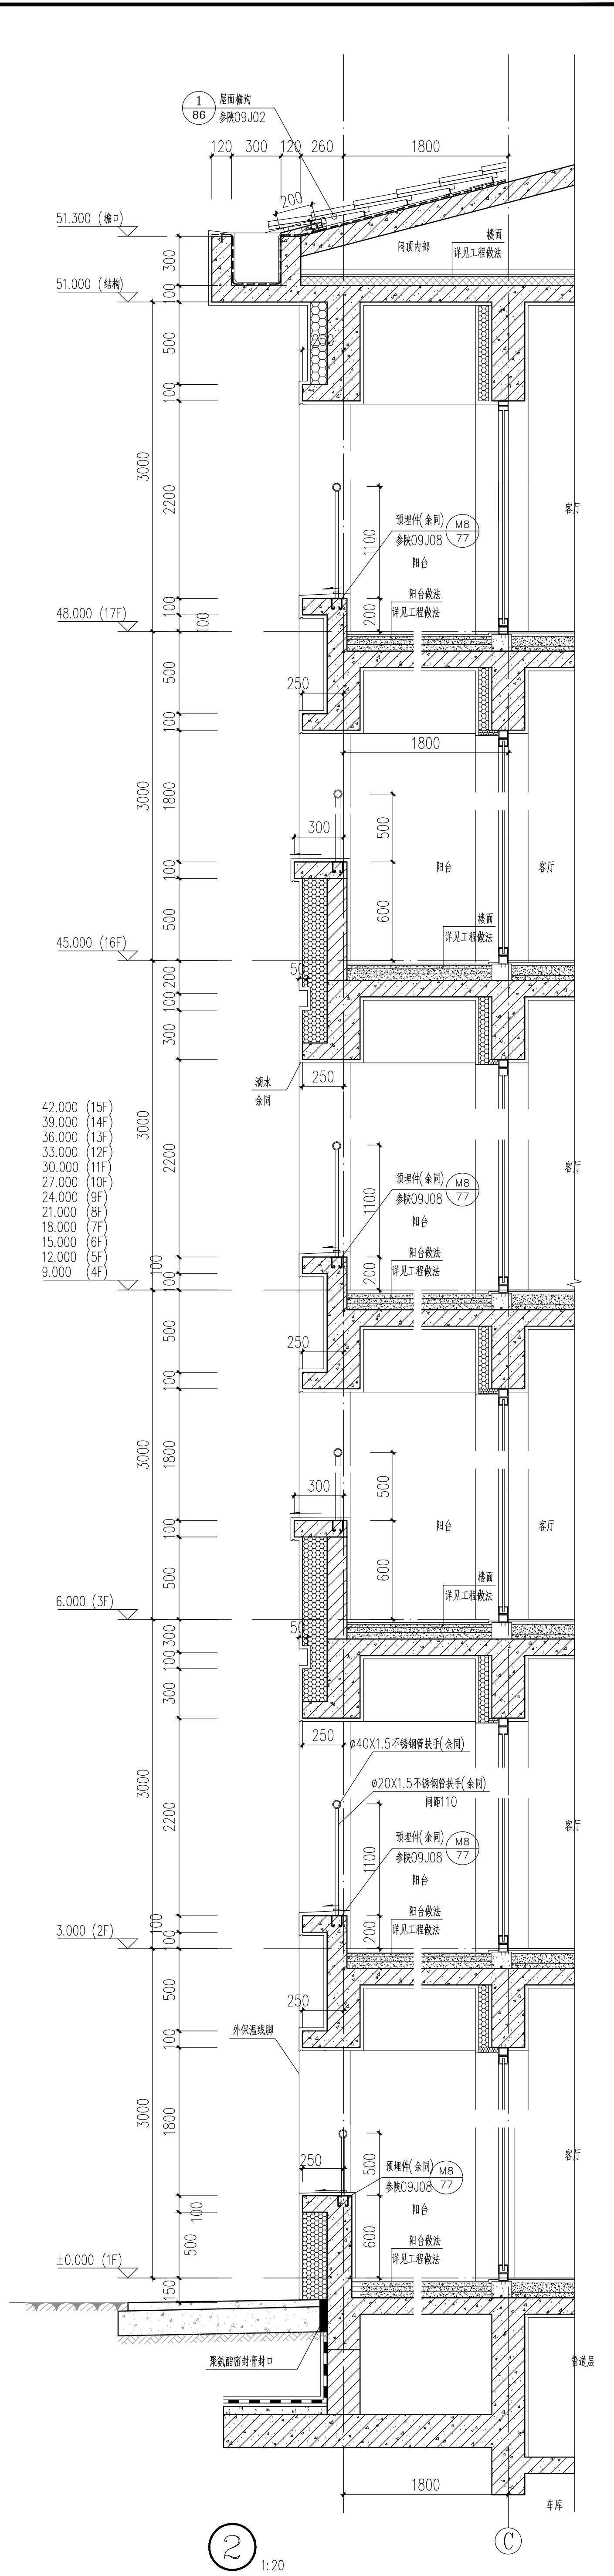

| ■ 会 签 Joint Check up |     |
|----------------------|-----|
| 总图                   | 给排水 |
| 建筑                   | 暖通  |
| 结构                   | 电气  |
|                      |     |
|                      |     |

※ 本图纸的版权,属中外建华诚工程技术集团有限公司所有,不得用于本工程以外范围。

※ 本图纸需手续齐全方可用于施工。

|    |    |    |    |    |
|----|----|----|----|----|
| 地震 | 园林 | 交通 | 初设 | 方案 |
| 施工 | 招标 | 报建 | 消防 | 人防 |

單位出圖章 Company Seal


 中外建华城工程技术集团有限公司  
 HCCI Engineering Technology Group Co., Ltd.  
 建筑工程甲级      A11110000085  
 市政行业专业甲级      A11110000085  
 风景园林专业甲级      A11110000085  
 城乡规划编制甲级      自资规划字211100025

|                 |     |  |
|-----------------|-----|--|
| 项目负责<br>人       | 赵杰  |  |
| 专业负责人           | 沈剑英 |  |
| Chief Estimator | 丁璇  |  |
| 审定              | 沈剑英 |  |
| 审核              | 梁宇波 |  |
| 校核              | 李力  |  |
| 设计              |     |  |
| 设计              |     |  |


太白县博达城市建设工程有限公司


Project 工程名称

太白县翠吼山拆迁安置项目（15亩地块）

| ■ 子项名称 Sub Item |
|-----------------|
| 3#楼             |
| ■ 图纸名称 Title    |


|                 |  |      |  |                |  |
|-----------------|--|------|--|----------------|--|
| 工程号<br>Pjt. No. |  |      |  | ZWJXAMW2030    |  |
| 专业<br>Dept.     |  | 建筑   |  | 图号<br>Dwg. No. |  |
| 比例<br>Scale     |  | 1:20 |  | 日期<br>Date     |  |
|                 |  |      |  | 建-20           |  |
|                 |  |      |  | 2022年07月       |  |

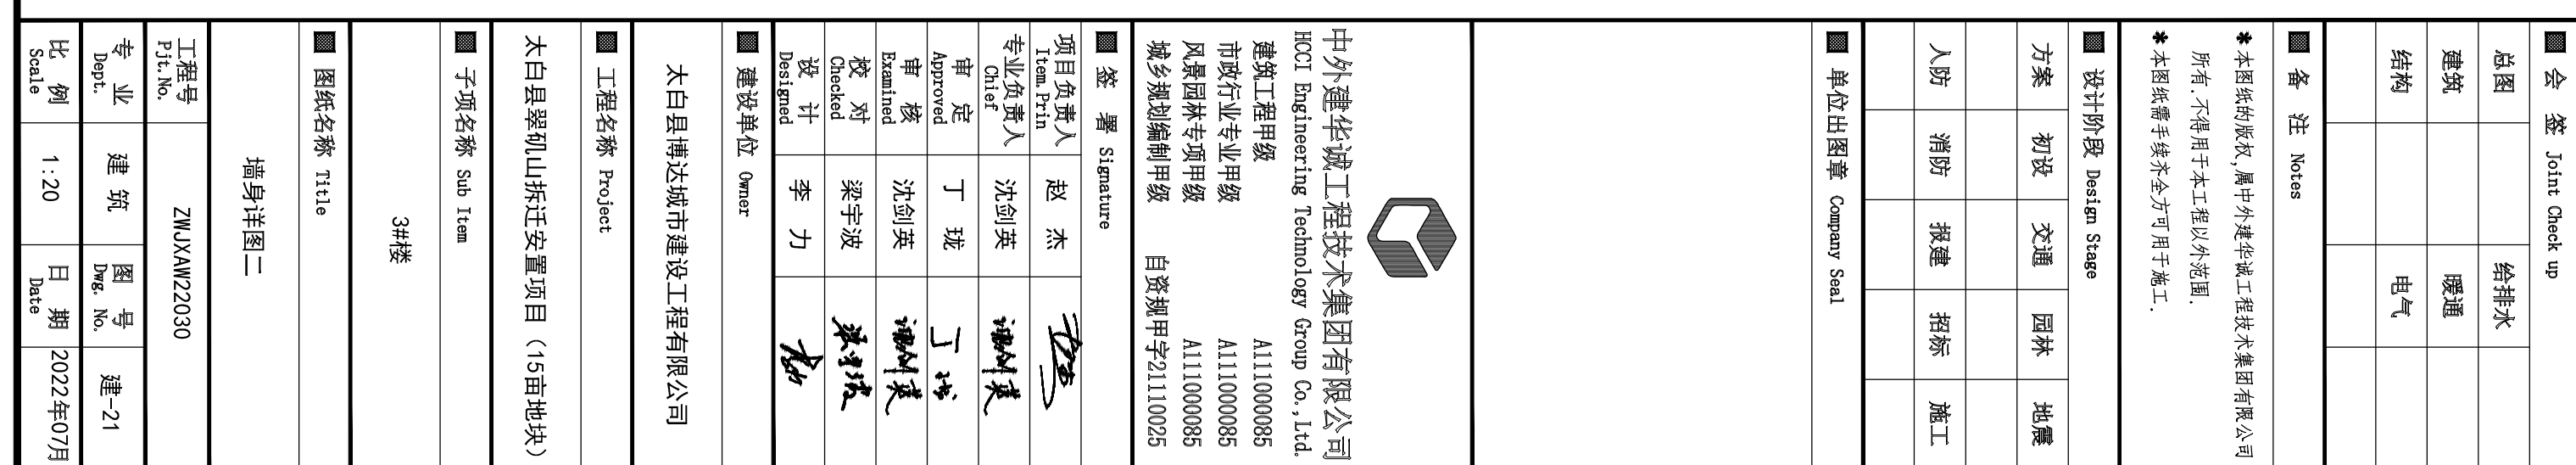

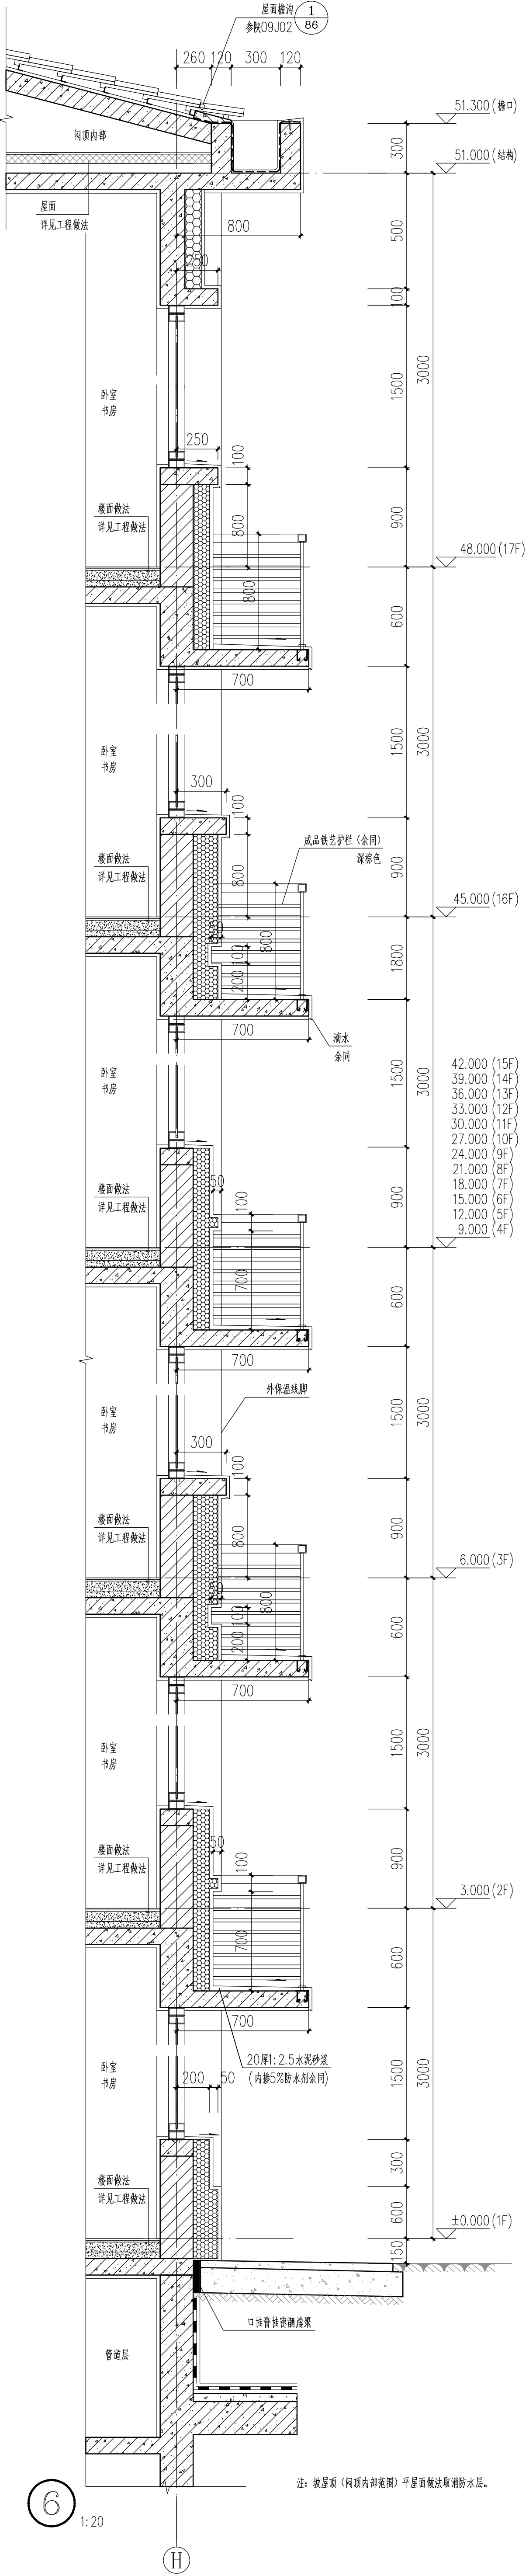






注:坡屋顶(闷顶内部范围)平屋面做法取消防水层。

6  
1:20

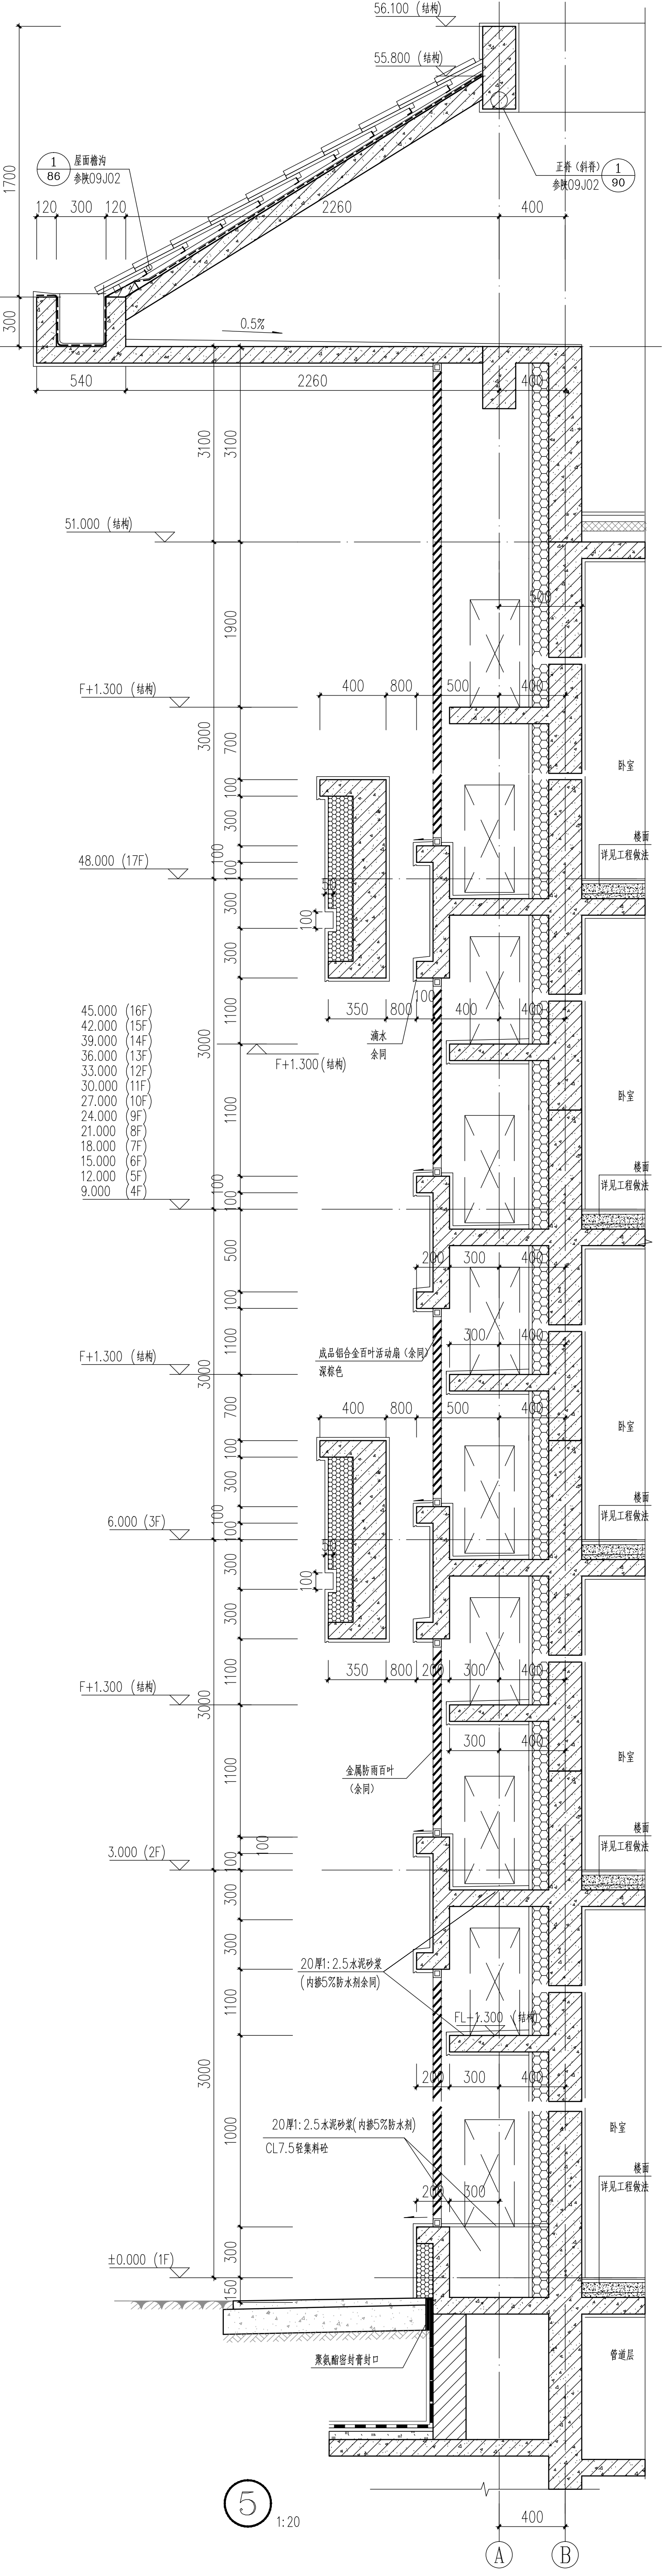

5  
1:20

|   |           |                |          |
|---|-----------|----------------|----------|
| 会签 Joint Check up   |           | 给排水            |          |
| 总图   |           | 暖通             |          |
| 建筑   |           | 电气             |          |
| 结构   |           |                |          |
| 备注 Notes   |           |                |          |
| ★本图纸的版权,属中外建华诚工程技术有限公司所有,不得用于本工程以外范围。                                                                                           |           |                |          |
| ★本图纸经手接洽全方可用于施工。   |           |                |          |
| 设计阶段 Design Stage   |           |                |          |
| 方案   | 初设        | 交通             | 园林       |
| 人防   | 消防        | 报建             | 招标       |
| 单位出图章 Company Seal   |           |                |          |
| 中外建华诚工程技术有限公司<br>HCC Engineering Technology Group Co., Ltd.<br>建筑行业甲级<br>市政行业专业甲级<br>风景园林专项甲级<br>资质证书编号:211100085<br>A111000085 |           |                |          |
| 签署 Signature   |           |                |          |
| 项目负责人<br>项目负责人   | 赵杰        | 沈剑英            | 沈剑英      |
| 审定   | 丁璇        | 沈剑英            | 沈剑英      |
| 审核   | 沈剑英       | 沈剑英            | 沈剑英      |
| 校对   | 梁宇波       | 梁宇波            | 梁宇波      |
| 设计   | 李力        | 李力             | 李力       |
| 建设单位 Owner   |           |                |          |
| 大白县博达城市建设工程有限公司   |           |                |          |
| 工程名称 Project   |           |                |          |
| 太白县梁家山拆迁安置项目(15亩地块)   |           |                |          |
| 子项名称 Sub Item   |           |                |          |
| 3#楼   |           |                |          |
| 图纸名称 Title   |           |                |          |
| 编号详图三   |           |                |          |
| 工程号<br>Draw No.   | ZMJXWZ030 |                |          |
| 专业<br>Dept.   | 建筑        | 图号<br>Draw No. | 建-22     |
| 比例<br>Scale   | 1:20      | 日期<br>Date     | 2022年07月 |

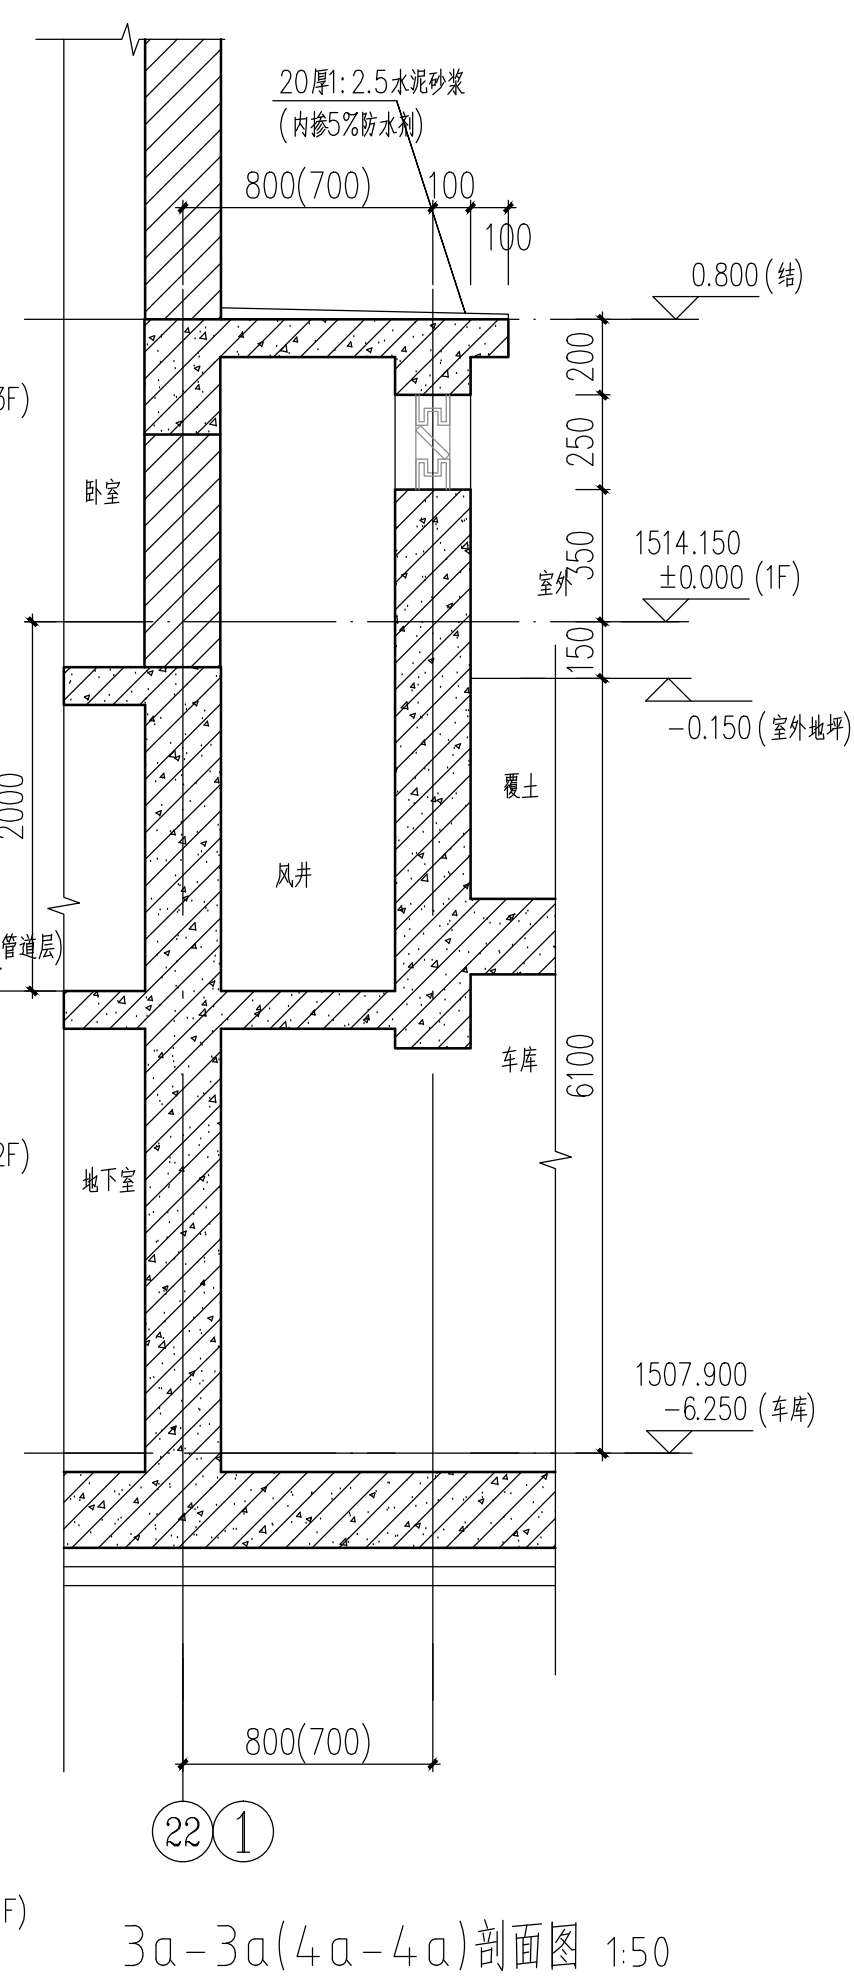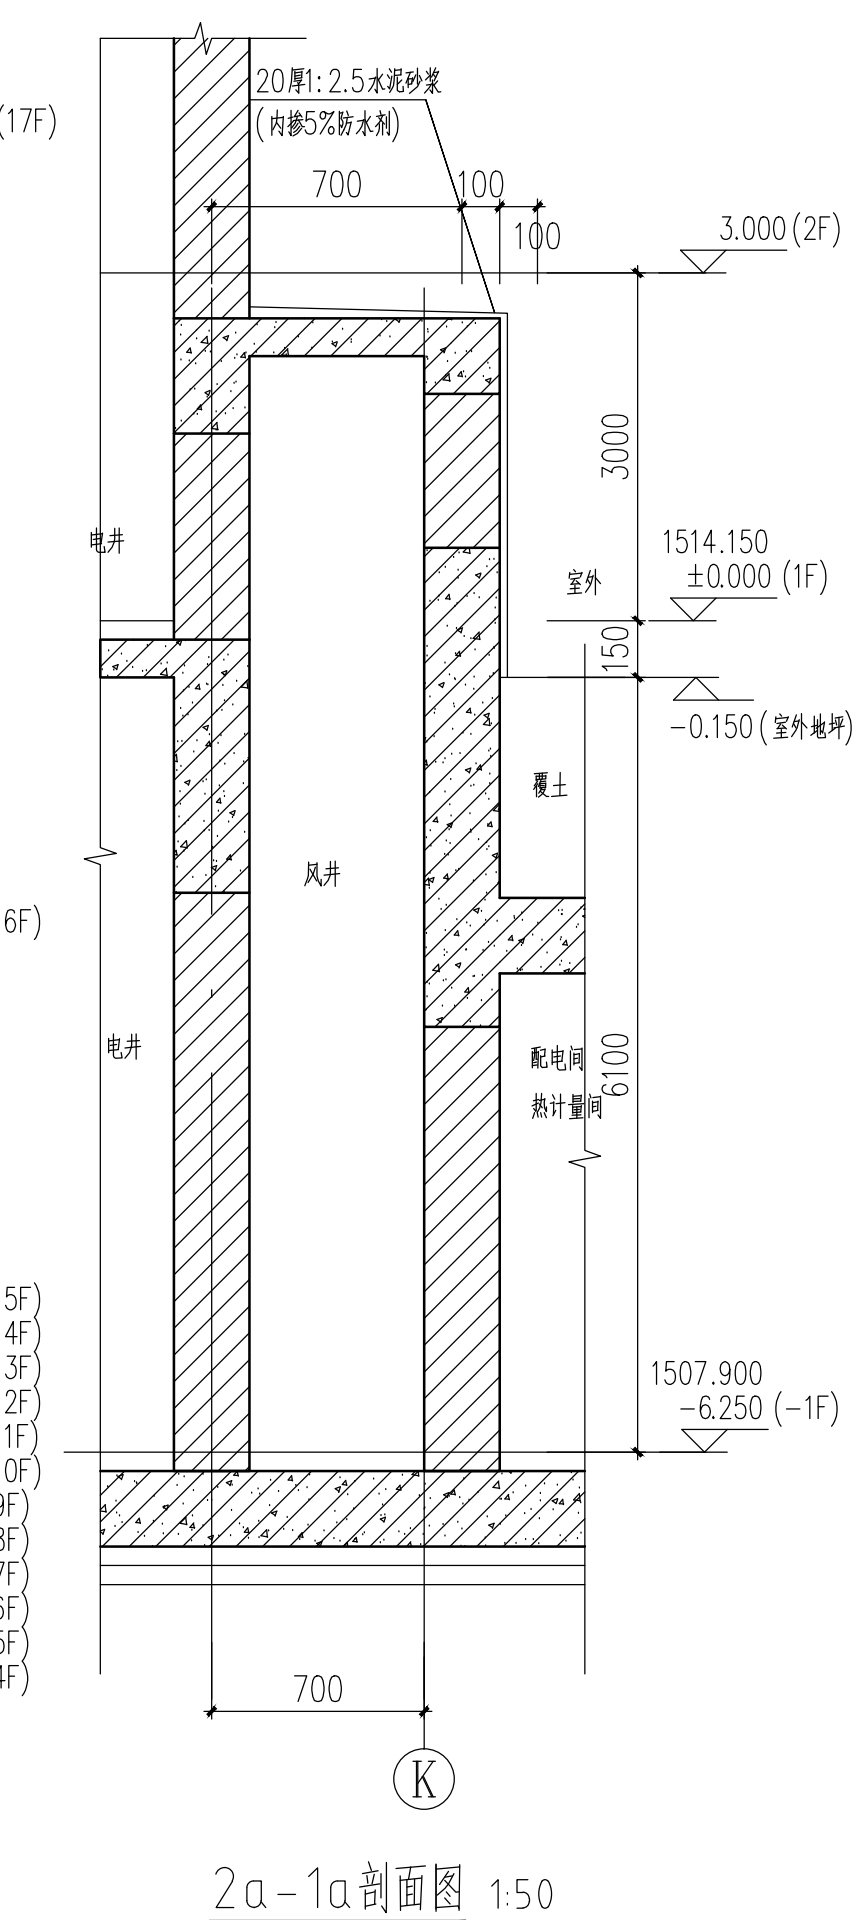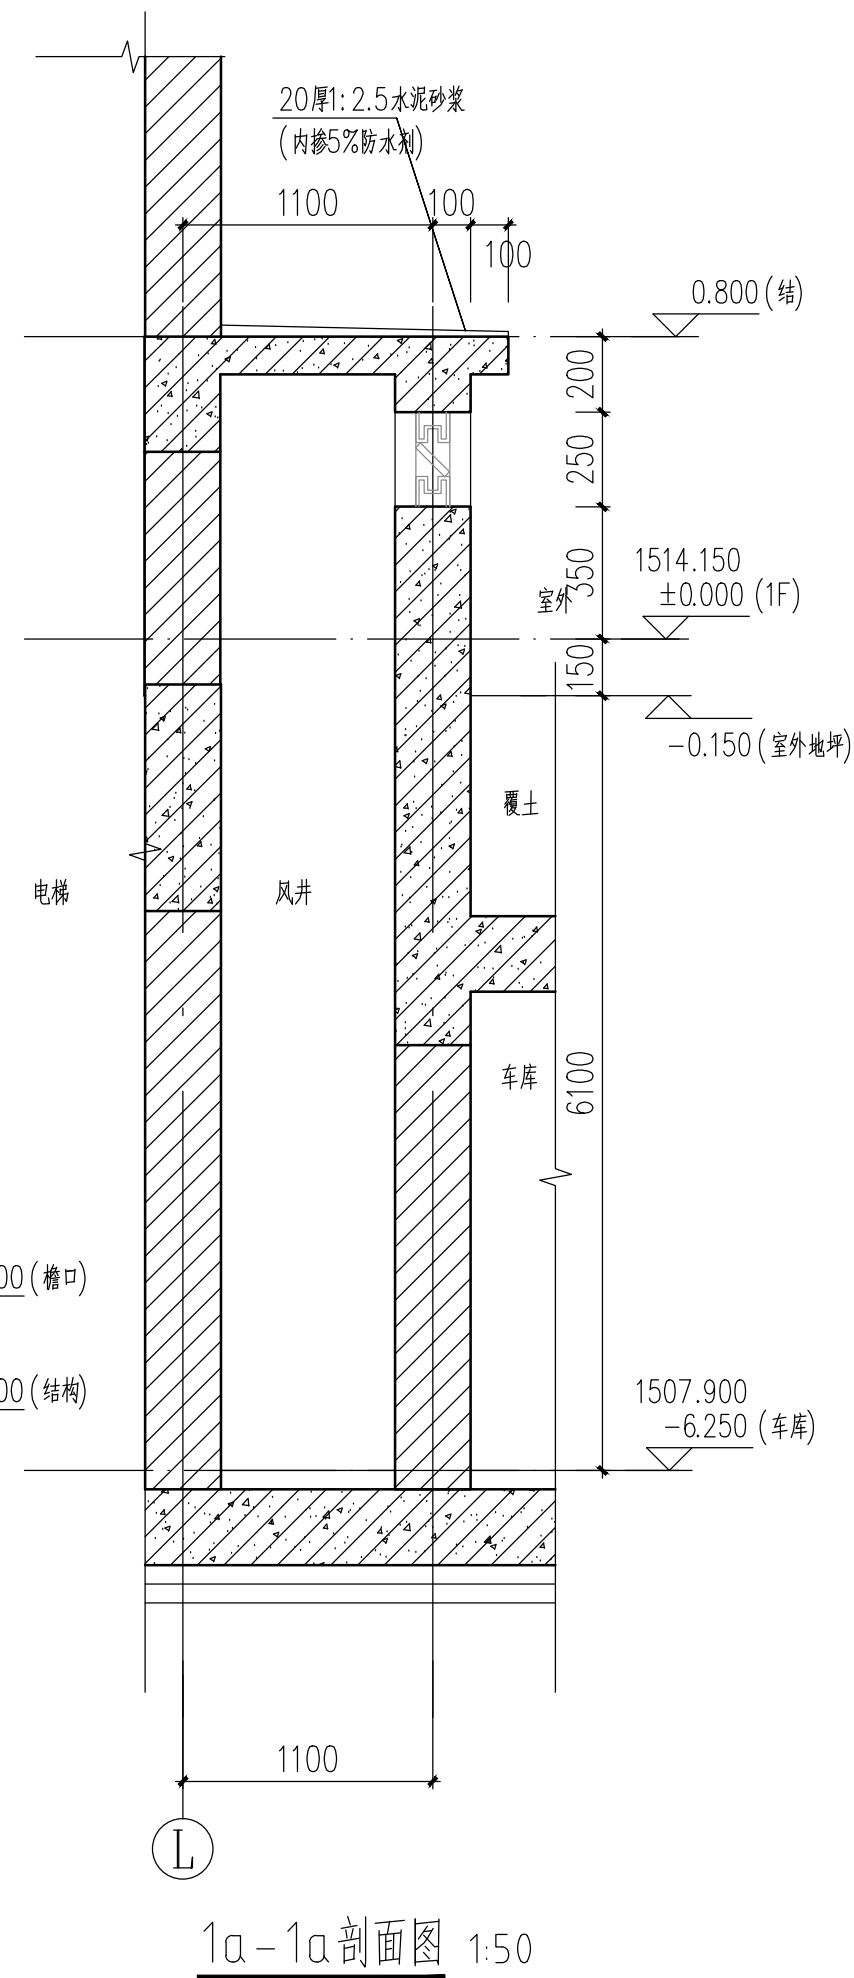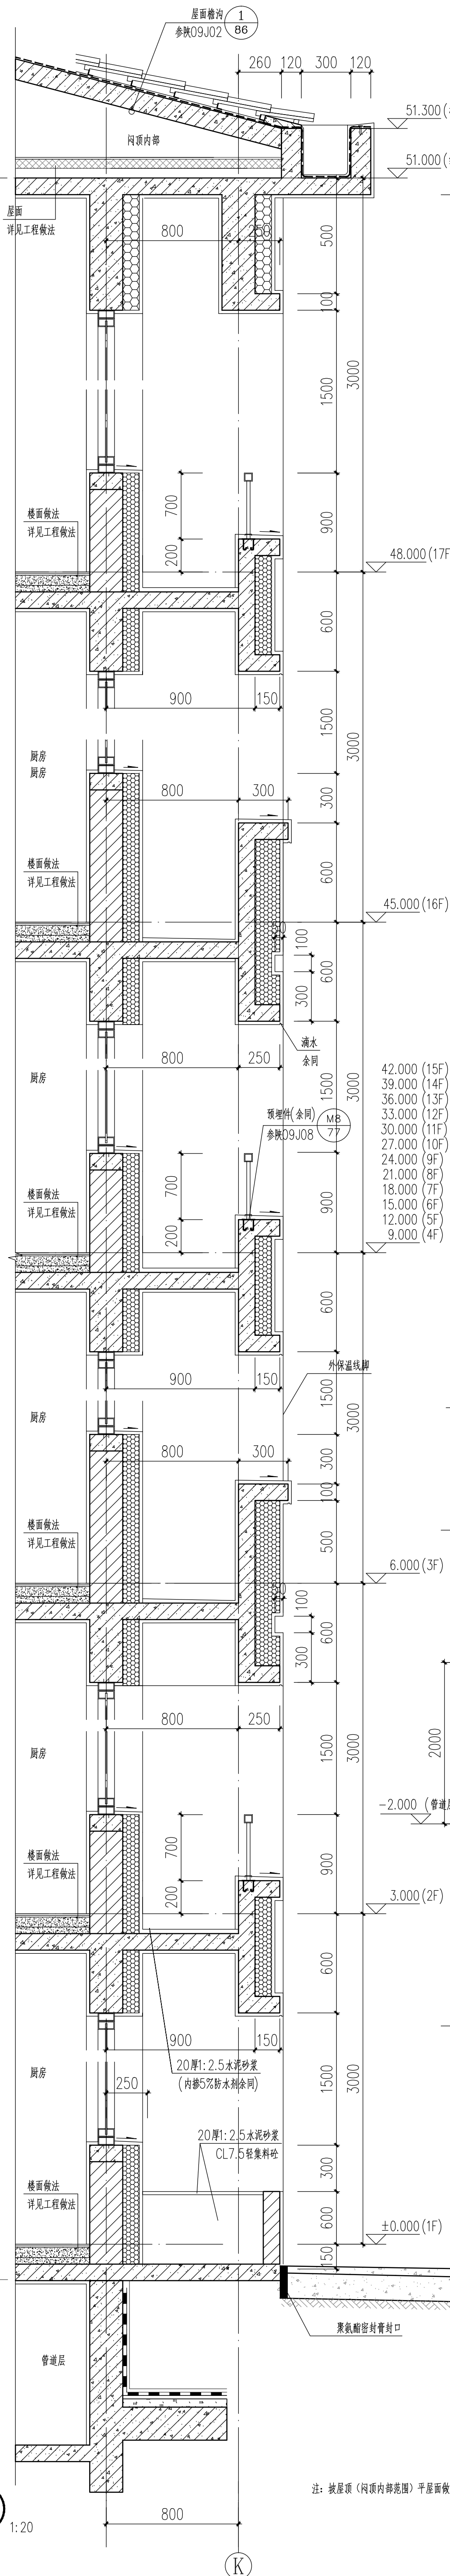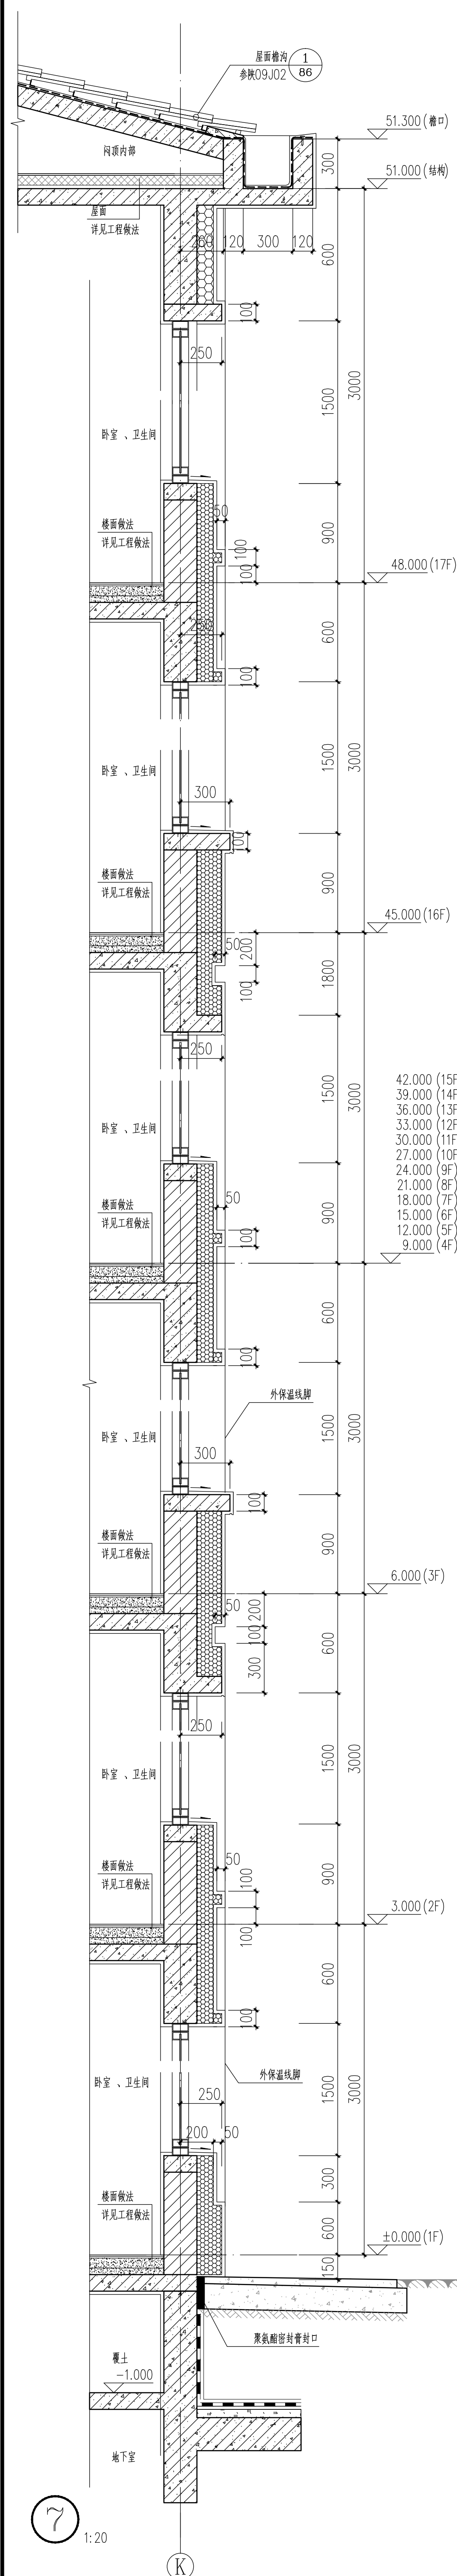

注:坡屋顶(闷顶内部范围)平屋面做法取消防水层。

|    |                |     |
|----|----------------|-----|
| 云  | Joint Check up |     |
| 总图 |                | 给排水 |
| 建筑 |                | 暖通  |
| 结构 |                | 电气  |
|    |                |     |
|    |                |     |

※ 本图纸的版权, 属中外建华诚工程技术集团有限公司  
所有, 不得用于本工程以外范围。  
※ 本图纸需手续齐全方可用于施工。

| ■ 设计阶段 Design Stage |    |    |    |    |
|---------------------|----|----|----|----|
| 方案                  | 初设 | 交通 | 园林 | 地震 |
|                     |    |    |    |    |
| 人防                  | 消防 | 报建 | 招标 | 施工 |
|                     |    |    |    |    |

■ 单位出图章 Company Seal

中外建华诚工程技术集团有限公司  
HCC Engineering Technology Group Co., Ltd.  
建筑工程专业  
市政行业专业甲级  
风景园林专项甲级  
城乡规划编制甲级  
All11000085  
All11000085  
All11000085  
All11000085  
资质编号Z1110025

|                               |    |     |    |     |     |    |
|-------------------------------|----|-----|----|-----|-----|----|
| ■ 簽署 Signature                | 趙杰 | 謝劍英 | 丁璇 | 謝劍英 | 梁宇波 | 李力 |
| 項目負責人<br>Team Person<br>Chief | 趙杰 | 謝劍英 | 丁璇 | 謝劍英 | 梁宇波 | 李力 |
| 專業負責人                         | 趙杰 | 謝劍英 | 丁璇 | 謝劍英 | 梁宇波 | 李力 |
| 審定<br>Approved                | 趙杰 | 謝劍英 | 丁璇 | 謝劍英 | 梁宇波 | 李力 |
| 審核<br>Examined                | 趙杰 | 謝劍英 | 丁璇 | 謝劍英 | 梁宇波 | 李力 |
| 校對<br>Checked                 | 趙杰 | 謝劍英 | 丁璇 | 謝劍英 | 梁宇波 | 李力 |
| 設計<br>Design                  | 趙杰 | 謝劍英 | 丁璇 | 謝劍英 | 梁宇波 | 李力 |

建设单位 Owner


太白县博达建设工程有限公司

工程名称 Project

|   |
|---|
| <p> <b>1</b>      <b>2</b>      <b>3</b>      |---|


|                 |                      |
|-----------------|----------------------|
| ■ 子项名称 Sub Item | 太白县翠华山拆迁安置项目 (15亩地坎) |
| 3#楼             |                      |
| ■ 图纸名称 Title    |                      |
| 墙身详图四           |                      |

|                 |            |                |          |
|-----------------|------------|----------------|----------|
| 工程号<br>Pjt. No. | ZWXJAN2030 |                |          |
| 专业<br>Dept.     | 建筑         | 图号<br>Dwg. No. | 建-23     |
| 比例<br>Scale     | 1:20       | 日期<br>Date     | 2022年07月 |

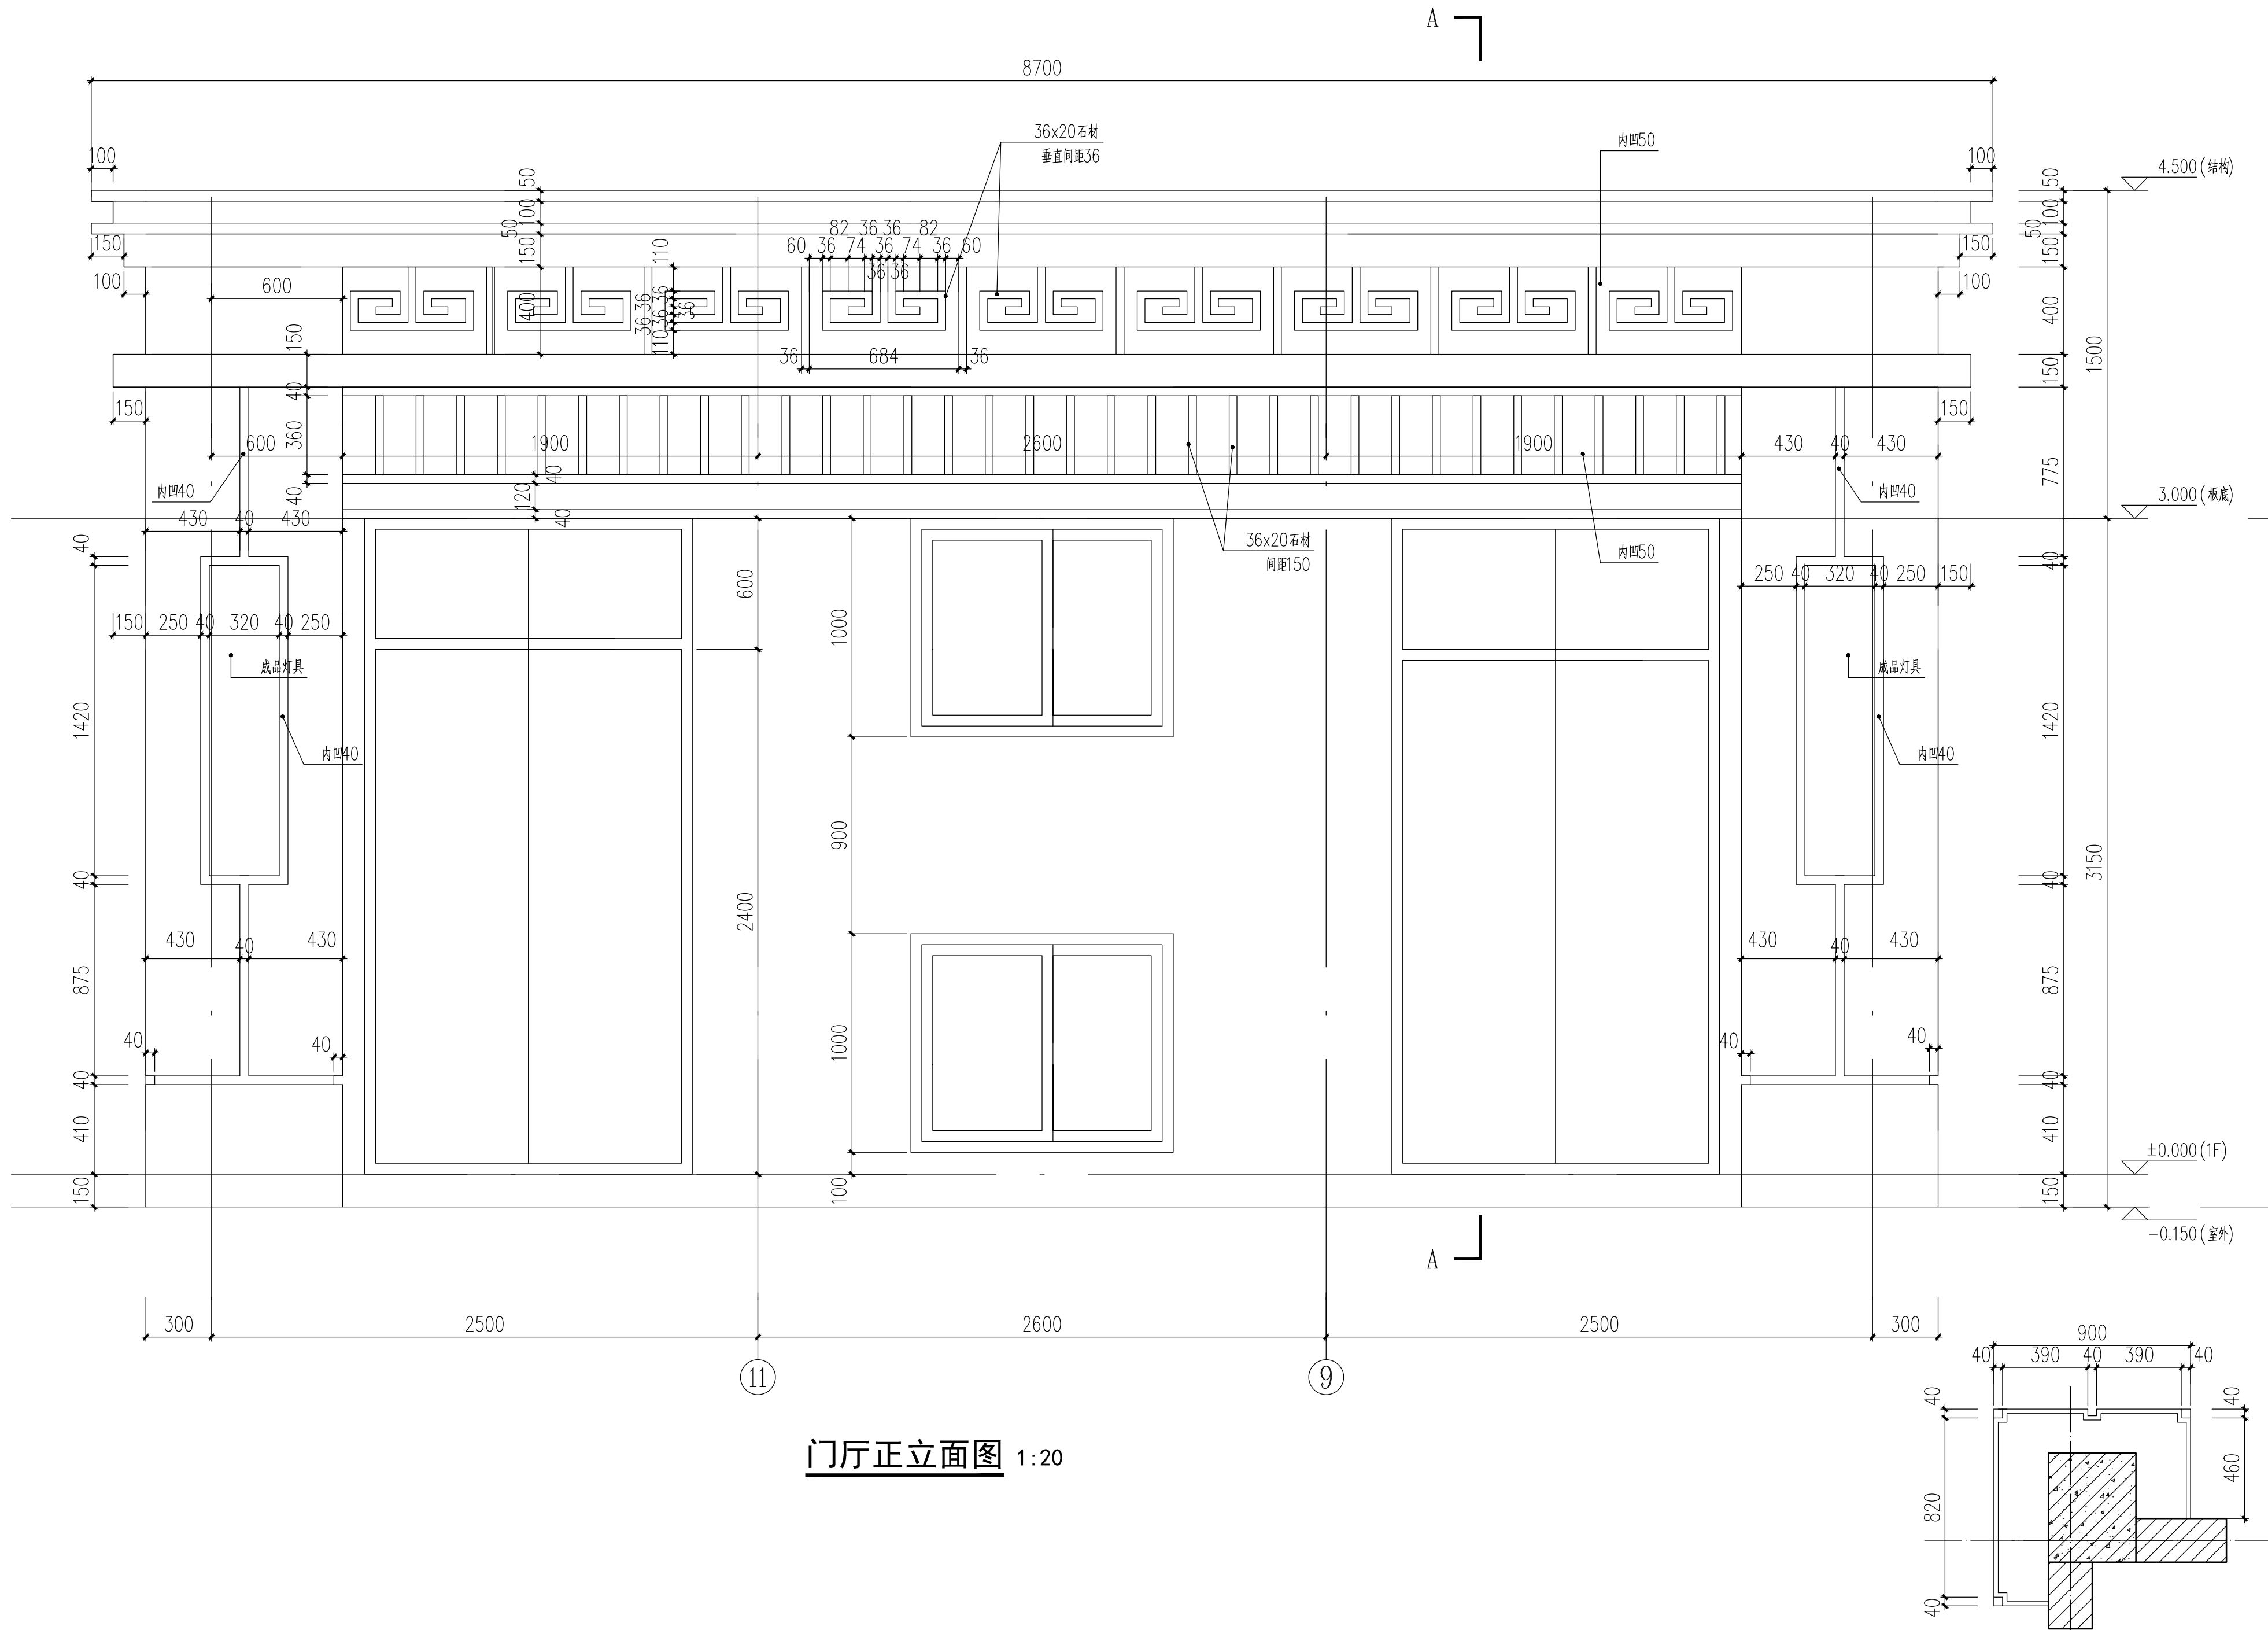


门厅正立面图 1:20

门厅侧立面图 1:20

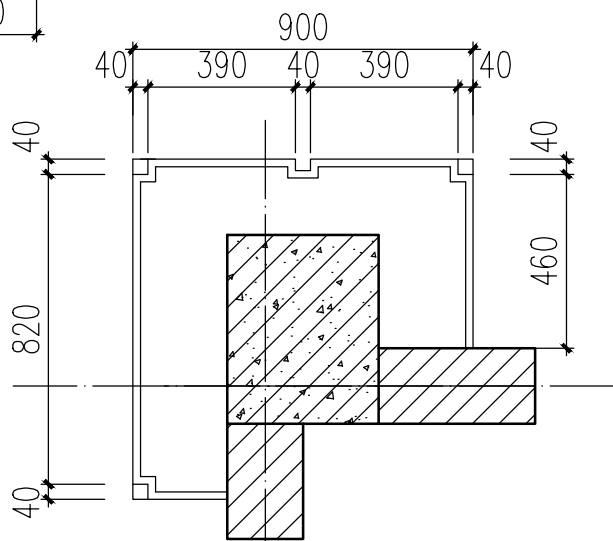

门厅柱子大样 1:20

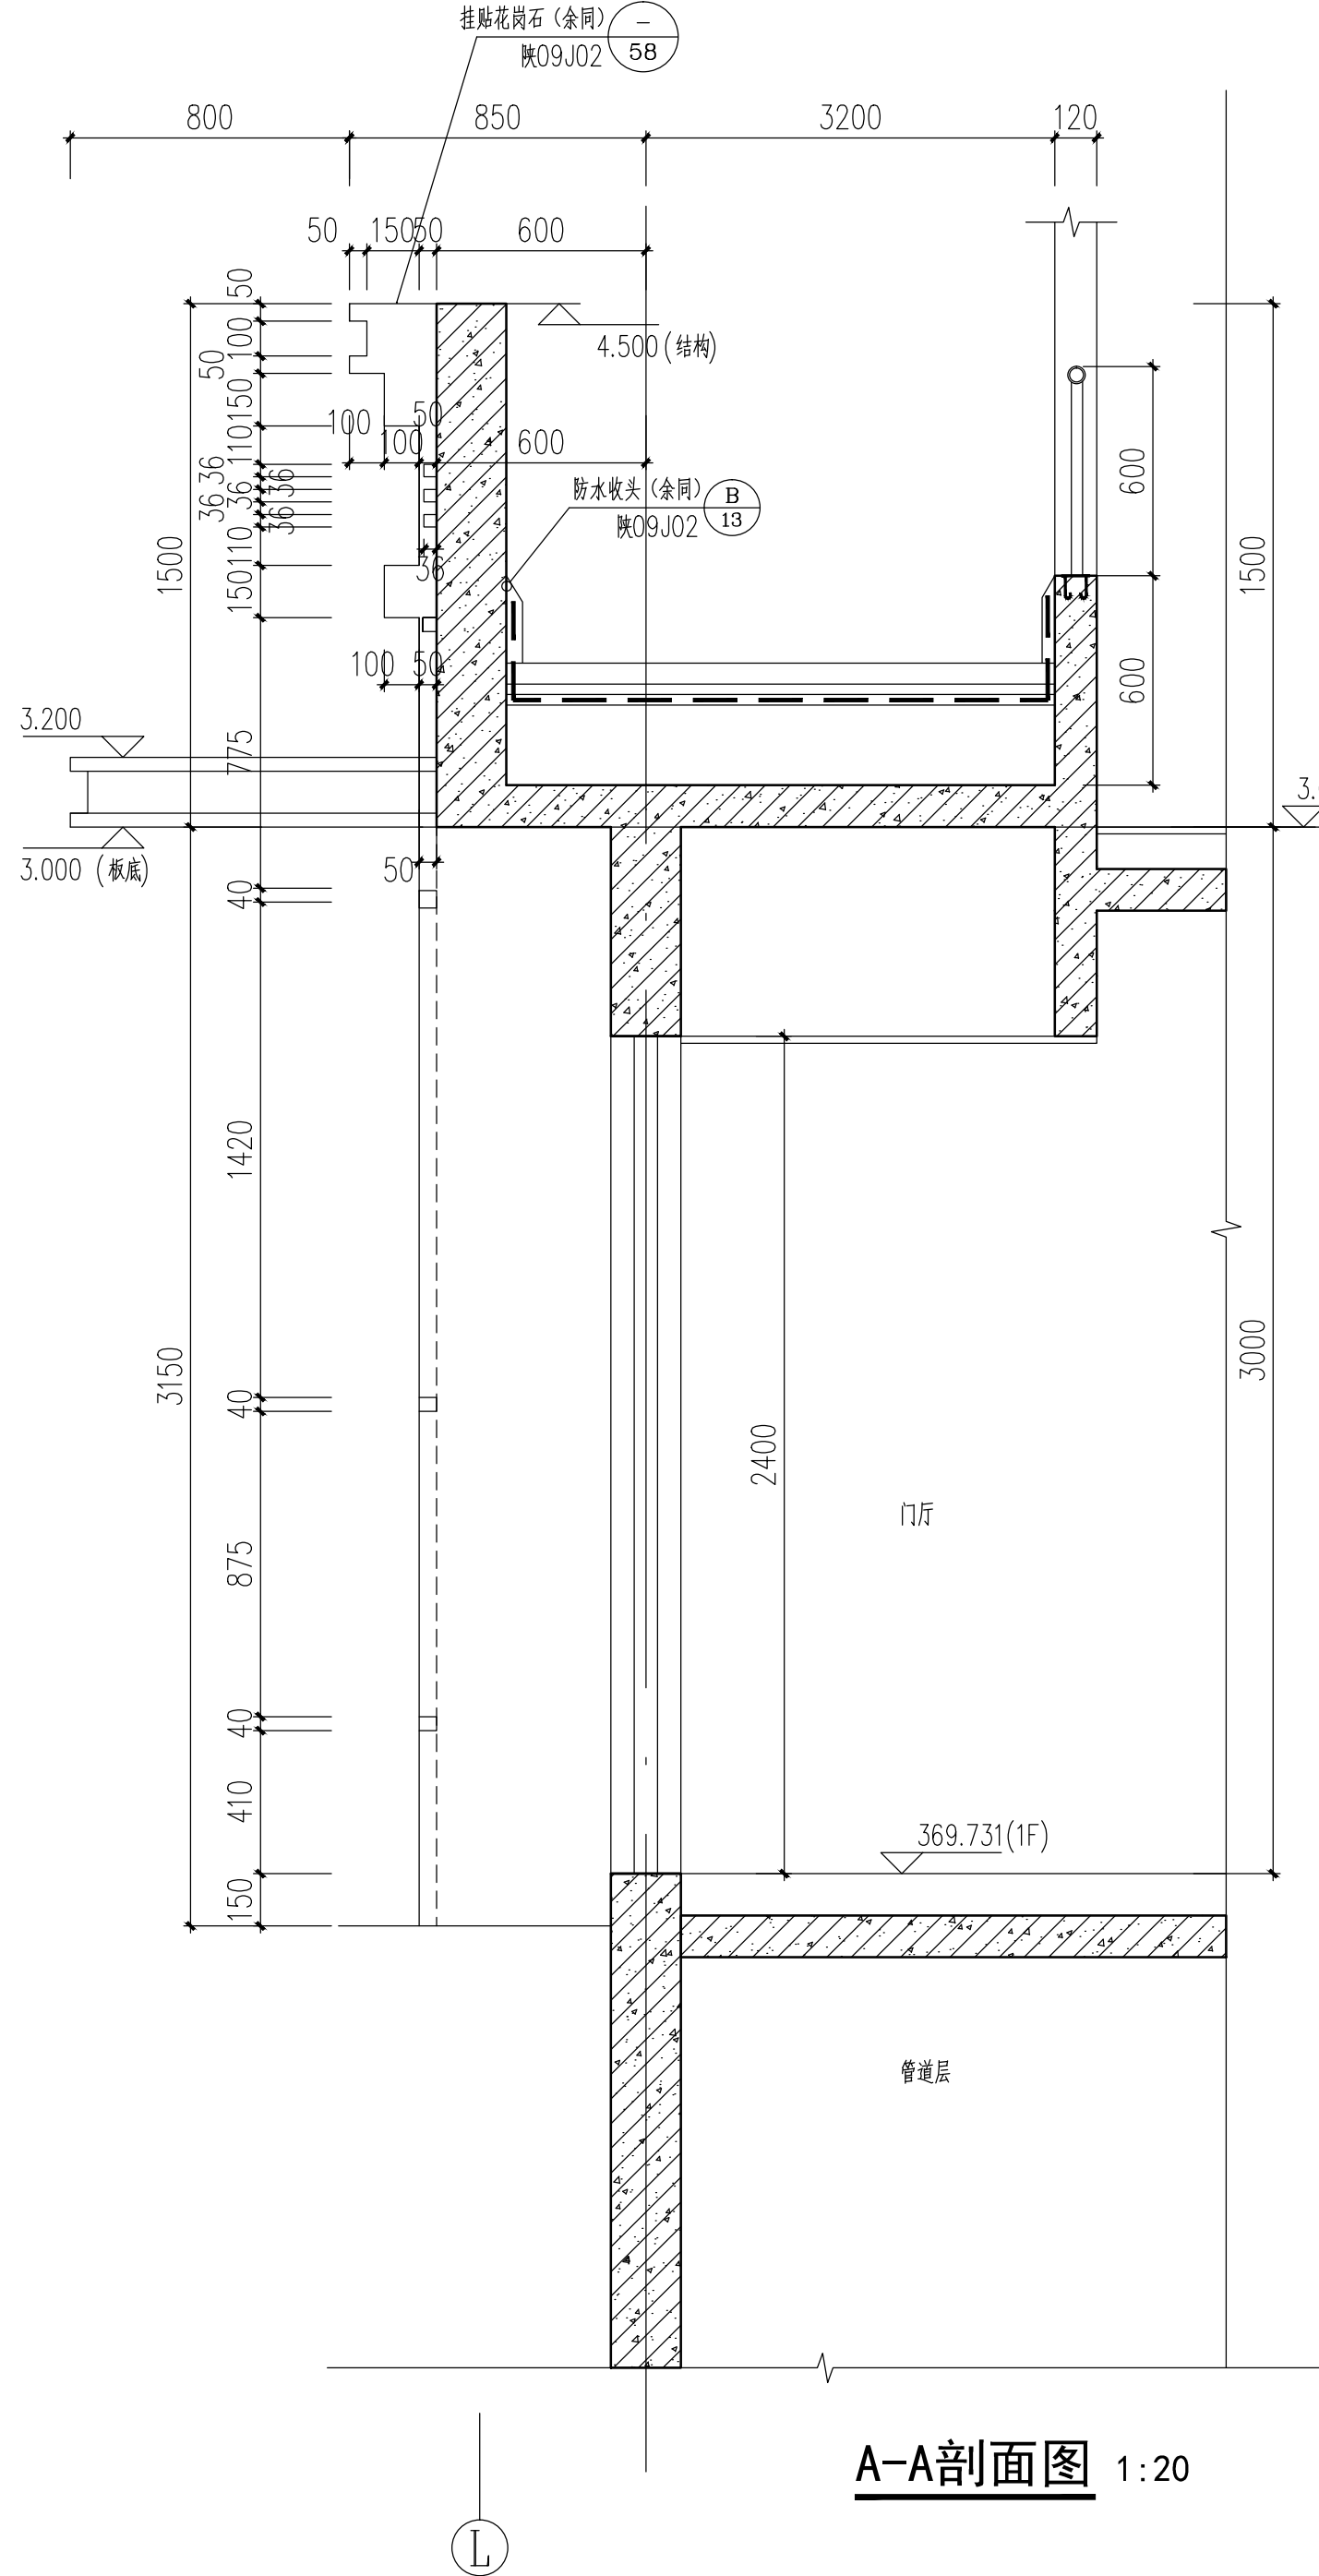

A-A剖面图 1:20

|   |             |                 |          |
|---|-------------|-----------------|----------|
| 会 签 Joint Check up   |             |                 |          |
| 总图   |             | 给排水             |          |
| 建筑   |             | 暖通              |          |
| 结构   |             | 电气              |          |
| 备 注 Notes   |             |                 |          |
| * 本图纸的版权, 属中外建华诚工程技术集团有限公司所有, 不得用于本工程以外范围。   |             |                 |          |
| * 本图纸需手续齐全方可用于施工。   |             |                 |          |
| 设计阶段 Design Stage   |             |                 |          |
| 方案   | 初设          | 交通              | 园林       |
| 人防   | 消防          | 报建              | 招标       |
| 地震   | 施工          |                 |          |
| 单位出图章 Company Seal   |             |                 |          |
| 中外建华诚工程技术集团有限公司<br>HCCI Engineering Technology Group Co., Ltd.<br>建筑工程甲级 A111000085<br>市政行业专业甲级 A111000085<br>风景园林专项甲级 A111000085<br>城乡规划编制甲级 自资规甲字21110025 |             |                 |          |
| 签 署 Signature   |             |                 |          |
| 项目负责人<br>Item Prin   | 赵 杰         |                 |          |
| 专业负责人<br>Chief   | 沈剑英         |                 |          |
| 审 定<br>Approved   | 丁 珑         |                 |          |
| 审 核<br>Examined   | 沈剑英         |                 |          |
| 校 对<br>Checked   | 梁宇波         |                 |          |
| 设 计<br>Designed   | 李 力         |                 |          |
| 建设单位 Owner   |             |                 |          |
| 太白县博达城市建设工程有限公司   |             |                 |          |
| 工程名称 Project   |             |                 |          |
| 太白县翠矶山拆迁安置项目 (15亩地块)   |             |                 |          |
| 子项名称 Sub Item   |             |                 |          |
| 3#楼   |             |                 |          |
| 图纸名称 Title   |             |                 |          |
| 门厅大样图   |             |                 |          |
| 工程号<br>Pjt. No.   | ZWJXAW22030 |                 |          |
| 专 业<br>Dpct.   | 建 筑         | 图 号<br>Dwg. No. | 建-24     |
| 比 例<br>Scale   | 1:20        | 日 期<br>Date     | 2022年07月 |