


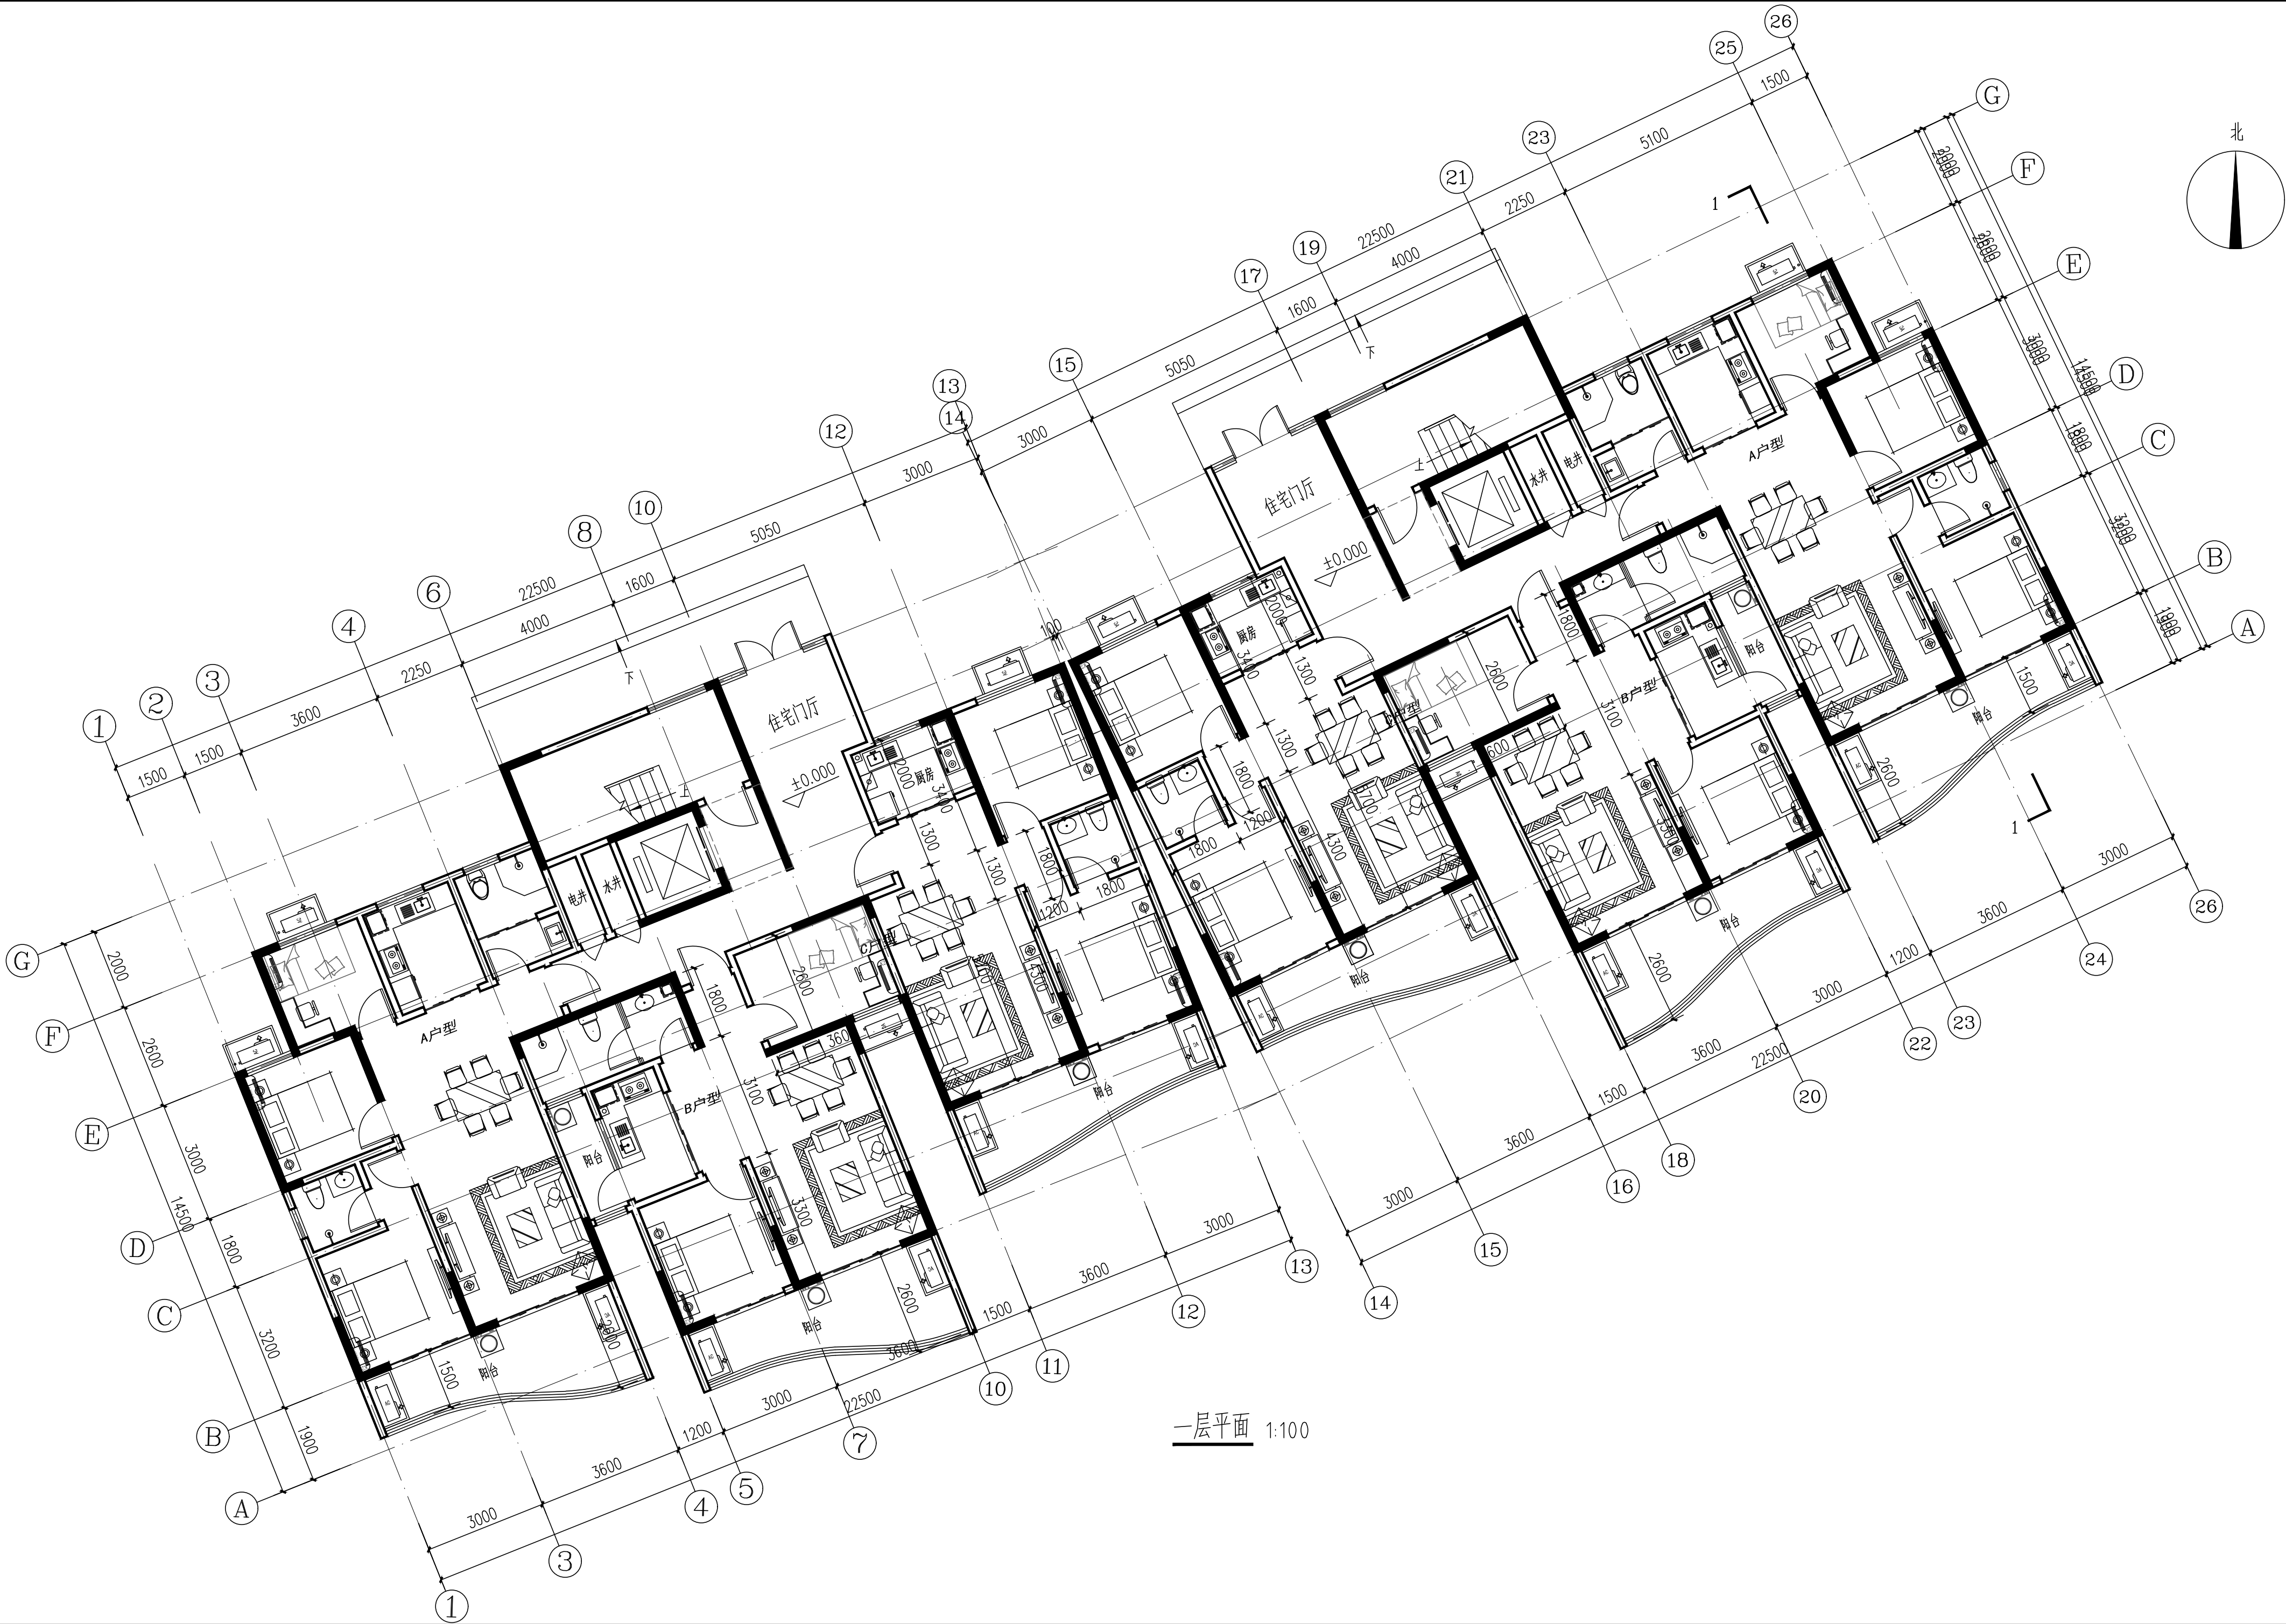

中北工程设计咨询有限公司
ZhongBei Engineering
Design Consulting Co. Ltd.

证书编号
CERTIFICATE NO.
A161003712

证书级别
CERTIFICATE GRADE
甲级

地址
ADDRESS

陕西省西安市高新区太白南路39号金柏朗大厦902室

互联网网址
WEB SITE

www.ccnc.cc

电话
TEL.

029-81882268

传真
FAX

029-81882268

人防工程设计自审小组专用章

注册章

工程设计出图专用章

平面位置示意图

版本 Rev.	修订内容 Descriptions	修订日期 Date	修订人 By

审 定 Examined	罗震通	罗震通
审 核 Checked	罗震通	罗震通
项目负责 Project Principal	葛志贤	葛志贤
专业负责 Special Field in Charge	葛志贤	葛志贤
校 对 Design Checked	张彦	张彦
设 计 Design	卢志立	卢志立
绘 图 Drawn	卢志立	卢志立

建设单位 Client
湖北卓越集团太白青峰山旅游开发有限公司

工程名称 Project Title
太白瑞森住宅项目


子项名称 Sub-Title
8#住宅楼

图纸名称 Drawing title
一层平面


子项号 Sub-title NO.	图号 DWG. NO.	人防图号 Air DEF. DWG. NO.
JZ- 1	JZ- 1	


图别 DWG. Style	版号 Rev.	日期 Date
报建	A	2021. 06

工程编号 Design NO2021-06比例 Scale 1:100

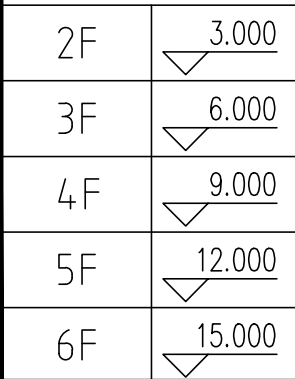

二~六层平面 1:100

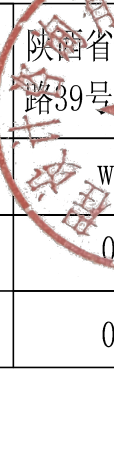 中北工程设计咨询有限公司 Zhongbei Engineering Design Consulting Co. Ltd.	
证书编号 CERTIFICATE NO. A161003712	证书级别 CERTIFICATE GRADE 甲级
地址 ADDRESS 陕西省西安市高新区太白南路39号金源铂朗大厦902室	
互联网网址 WEB SITE 电话 TEL.	www.ccnc.cc 029-81882268
传真 FAX	029-81882268
人防工程设计自审小组专用章	
注册章	
工程设计出图专用章	
平面图位置示意图	
版本	Revision
版本号 Rev.	修订内容 Descriptions
	修订日期
	修订人
审定 Examined	罗震通
审核 Checked	罗震通
项目负责人 Project Principal	葛志贤
专业负责人 Special Field in Charge	葛志贤
校对 Design Checked	张彦
设计 Design	卢志立
绘图 DRAWN	卢志立
建设单位 Client	
北卓越集团太白青峰山旅游开发有限公司	
工程名称 Project Title	
太白瑞森住宅项目	
工程名称 Sub-title	
8#住宅楼	
图纸名称 Drawing title	
二~六层平面	
工程名称 Sub-title Sub-title	图号 DWG. NO. JZ-2
图别 DWG. Style 报建	版号 Rev. A
图号 DWG. NO. DEF. DWG. NO.	日期 Date 2021. 06
图号 DWG. NO. DEF. DWG. NO.	比例 Scale 1:100

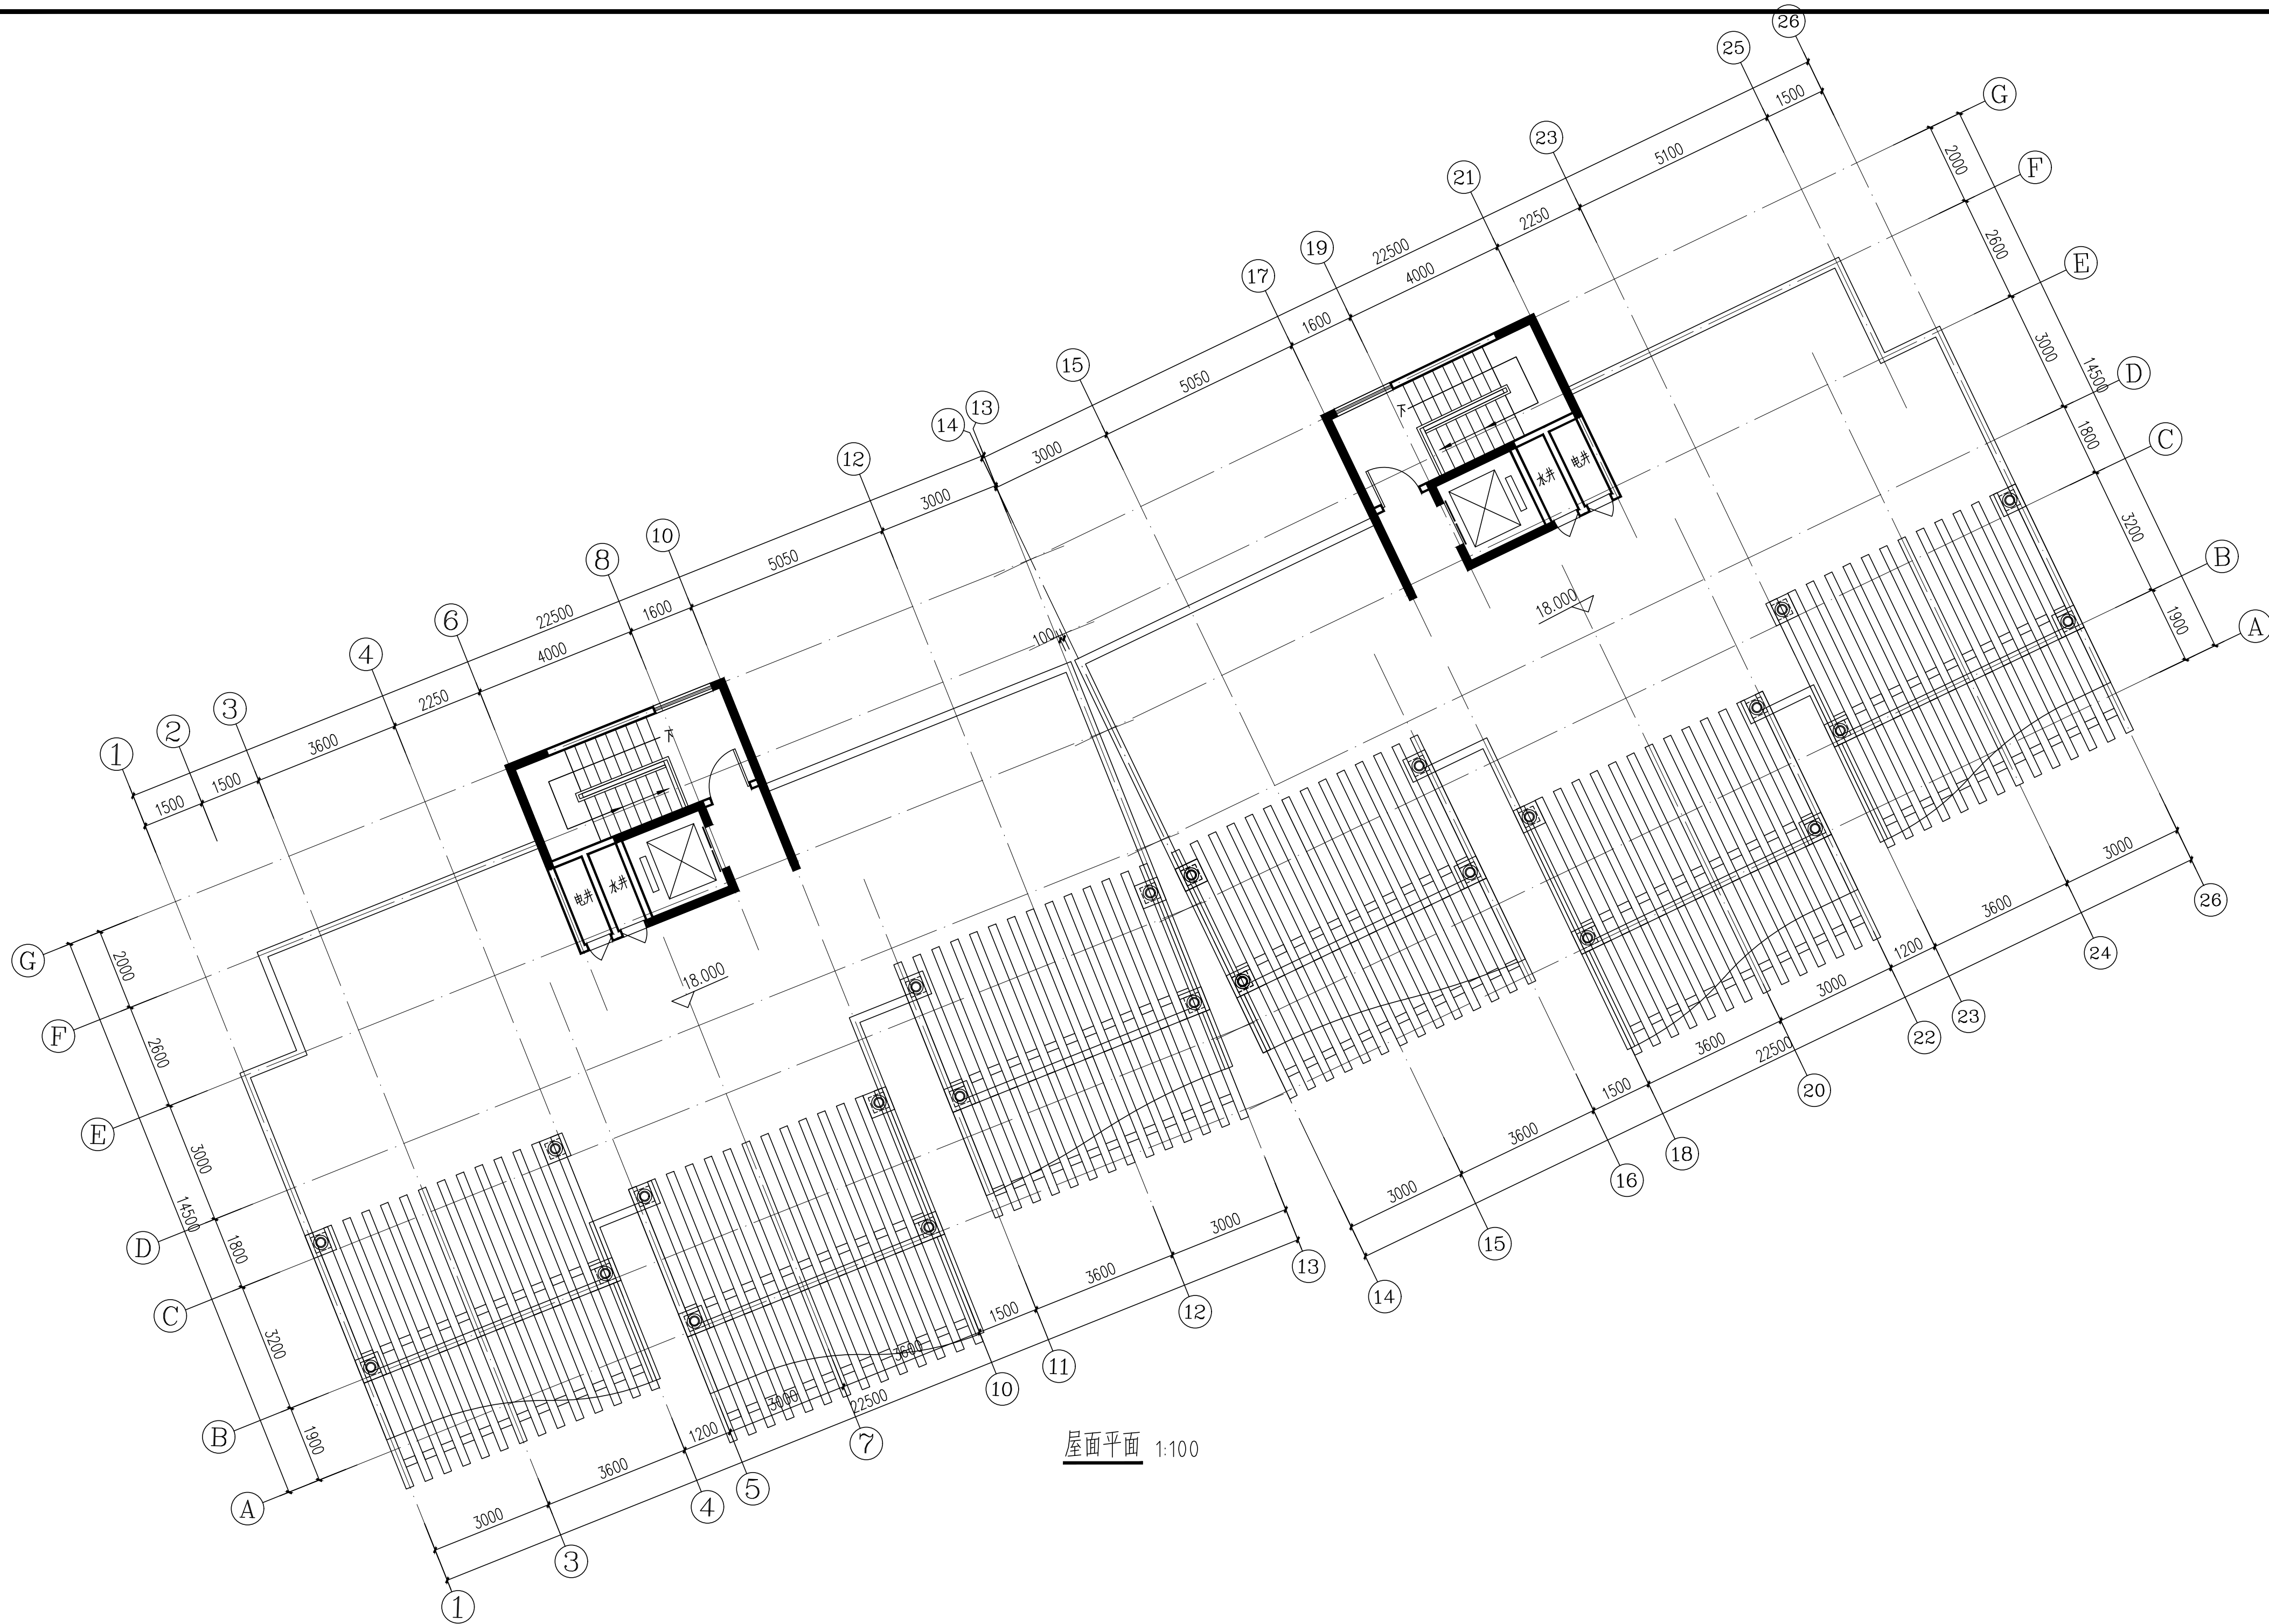

中北工程设计咨询有限公司
ZhongBei Engineering
Design Consulting Co. Ltd.

证书编号
CERTIFICATE NO.
A161003712

证书级别
CERTIFICATE GRADE
甲级

地址
ADDRESS

陕西省西安市高新区太白南路39号金柏朗大厦902室

互联网地址
WEB SITE

www.ccnc.cc

电话
TEL.

029-81882268

传真
FAX

029-81882268

人防工程设计自审小组专用章

注册章

工程设计出图专用章

平面位置示意图

版本 Rev.	Revision 修 订 内 容 Descriptions	修订日期 Date	修订人 By

审 定 Examined	罗震通	罗震通
审 核 Checked	罗震通	罗震通
项目负责 Project Principal	葛志贤	葛志贤
专业负责 Special Field in Charge	葛志贤	葛志贤
校 对 Design Checked	张彦	张彦
设 计 Design	卢志立	卢志立
绘 图 Drawn	卢志立	卢志立

建设单位 Client
湖北卓越集团太白青峰山旅游开发有限公司

工程名称 Project Title
太白瑞森住宅项目


子项名称 Sub-Title
8#住宅楼

图纸名称 Drawing title
屋面平面

子项号 Sub-title NO.	图号 DWG. NO.	人防图号 Air DEF. DWG. NO.
	JZ- 3	

图别 DWG. Style	版本号 Rev.	日期 Date
报建	A	2021. 06

工程编号 Design NO2021-06比例 Scale 1:100

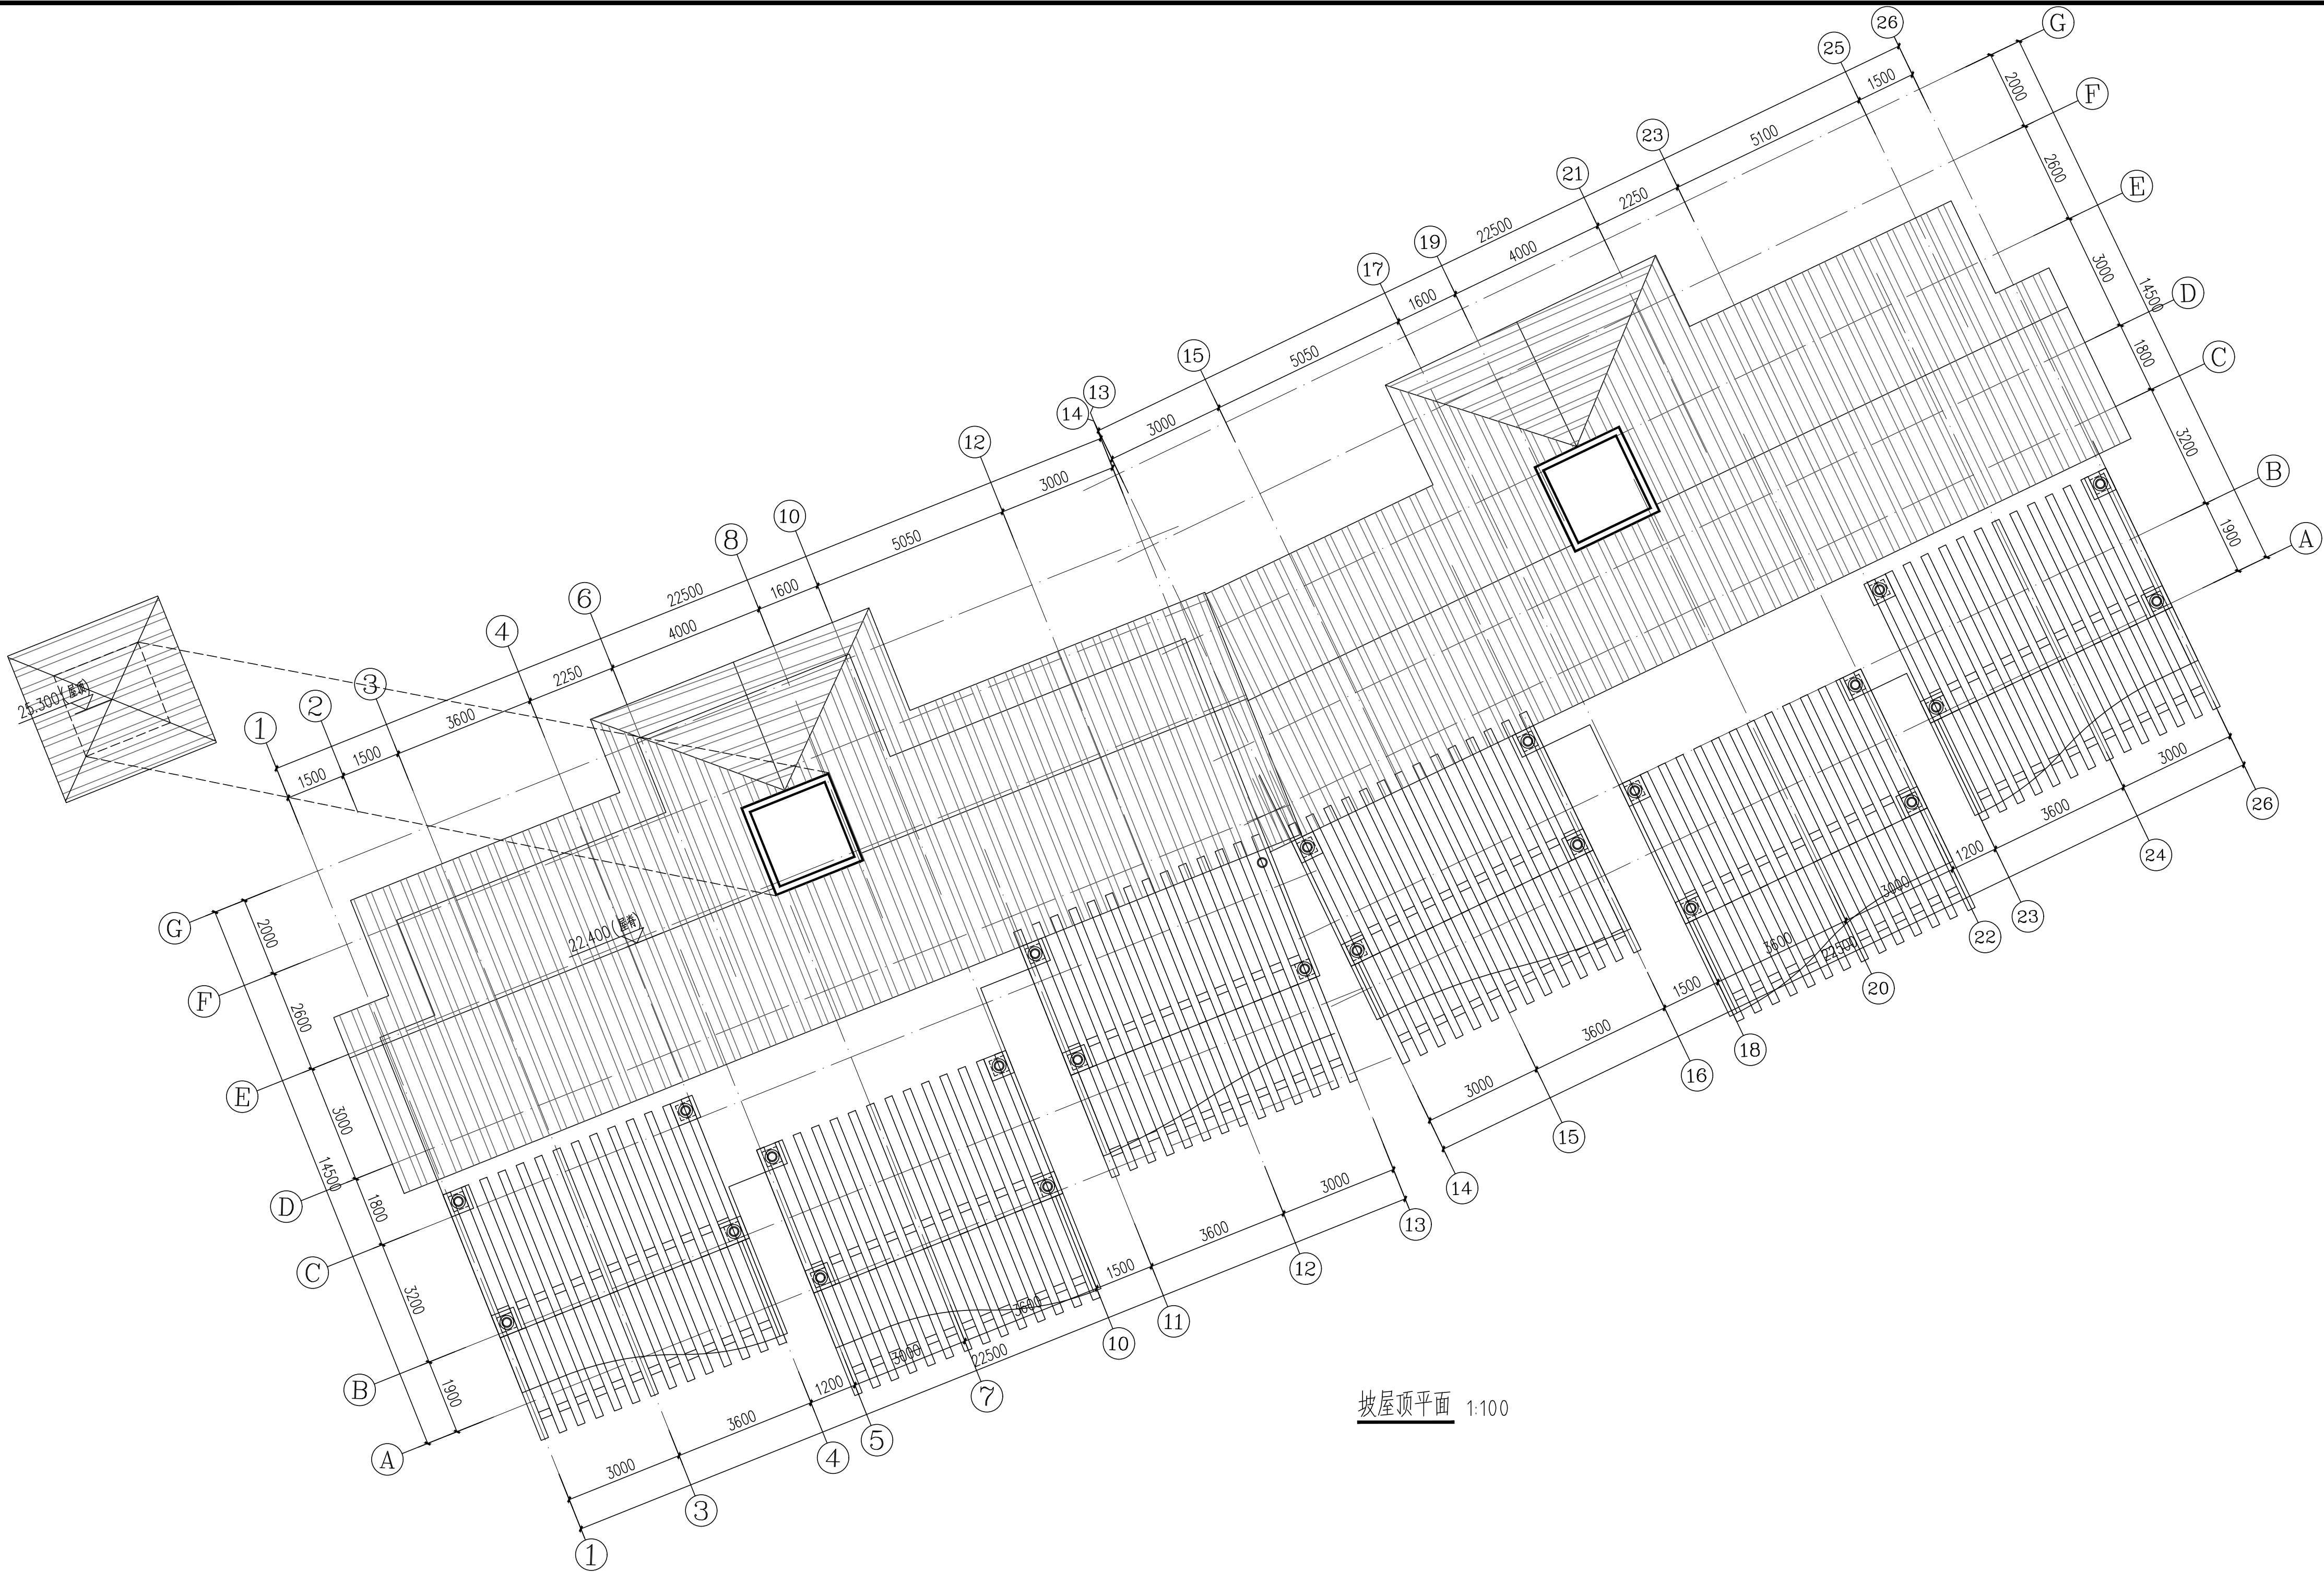

坡屋顶平面 1:100

中北工程设计咨询有限公司
ZhongBei Engineering
Design Consulting Co. Ltd.

证书编号
CERTIFICATE NO.
A161003712

证书级别
CERTIFICATE GRADE
甲级

地址
ADDRESS

陕西省西安市高新区太白南路39号金柏朗大厦902室

互联网网址
WEB SITE

www.ccnc.cc

电话
TEL.

029-81882268

传真
FAX

029-81882268

人防工程设计自审小组专用章

注册章

工程设计出图专用章

平面位置示意图

版本 Rev.	修订内容 Descriptions	修订日期 Date	修订人 By

审 定 Examined	罗震通	罗震通
审 核 Checked	罗震通	
项目负责 Project Principal	葛志贤	葛志贤
专业负责 Special Field in Charge	葛志贤	
校 对 Design Checked	张彦	张彦
设 计 Design	卢志立	
绘 图 Drawn	卢志立	卢志立

建设单位 Client
湖北卓越集团太白青峰山旅游开发有限公司

工程名称 Project Title
太白瑞森住宅项目


子项名称 Sub-Title
8#住宅楼

图纸名称 Drawing title
坡屋顶平面

子项号 Sub-title NO.	图号 DWG. NO.	人防图号 Air DEF. DWG. NO.
JZ- 4		

图别 DWG. Style	版本号 Rev.	日期 Date
报建	A	2021. 06

工程编号 Design NO2021-06比例 Scale 1:100

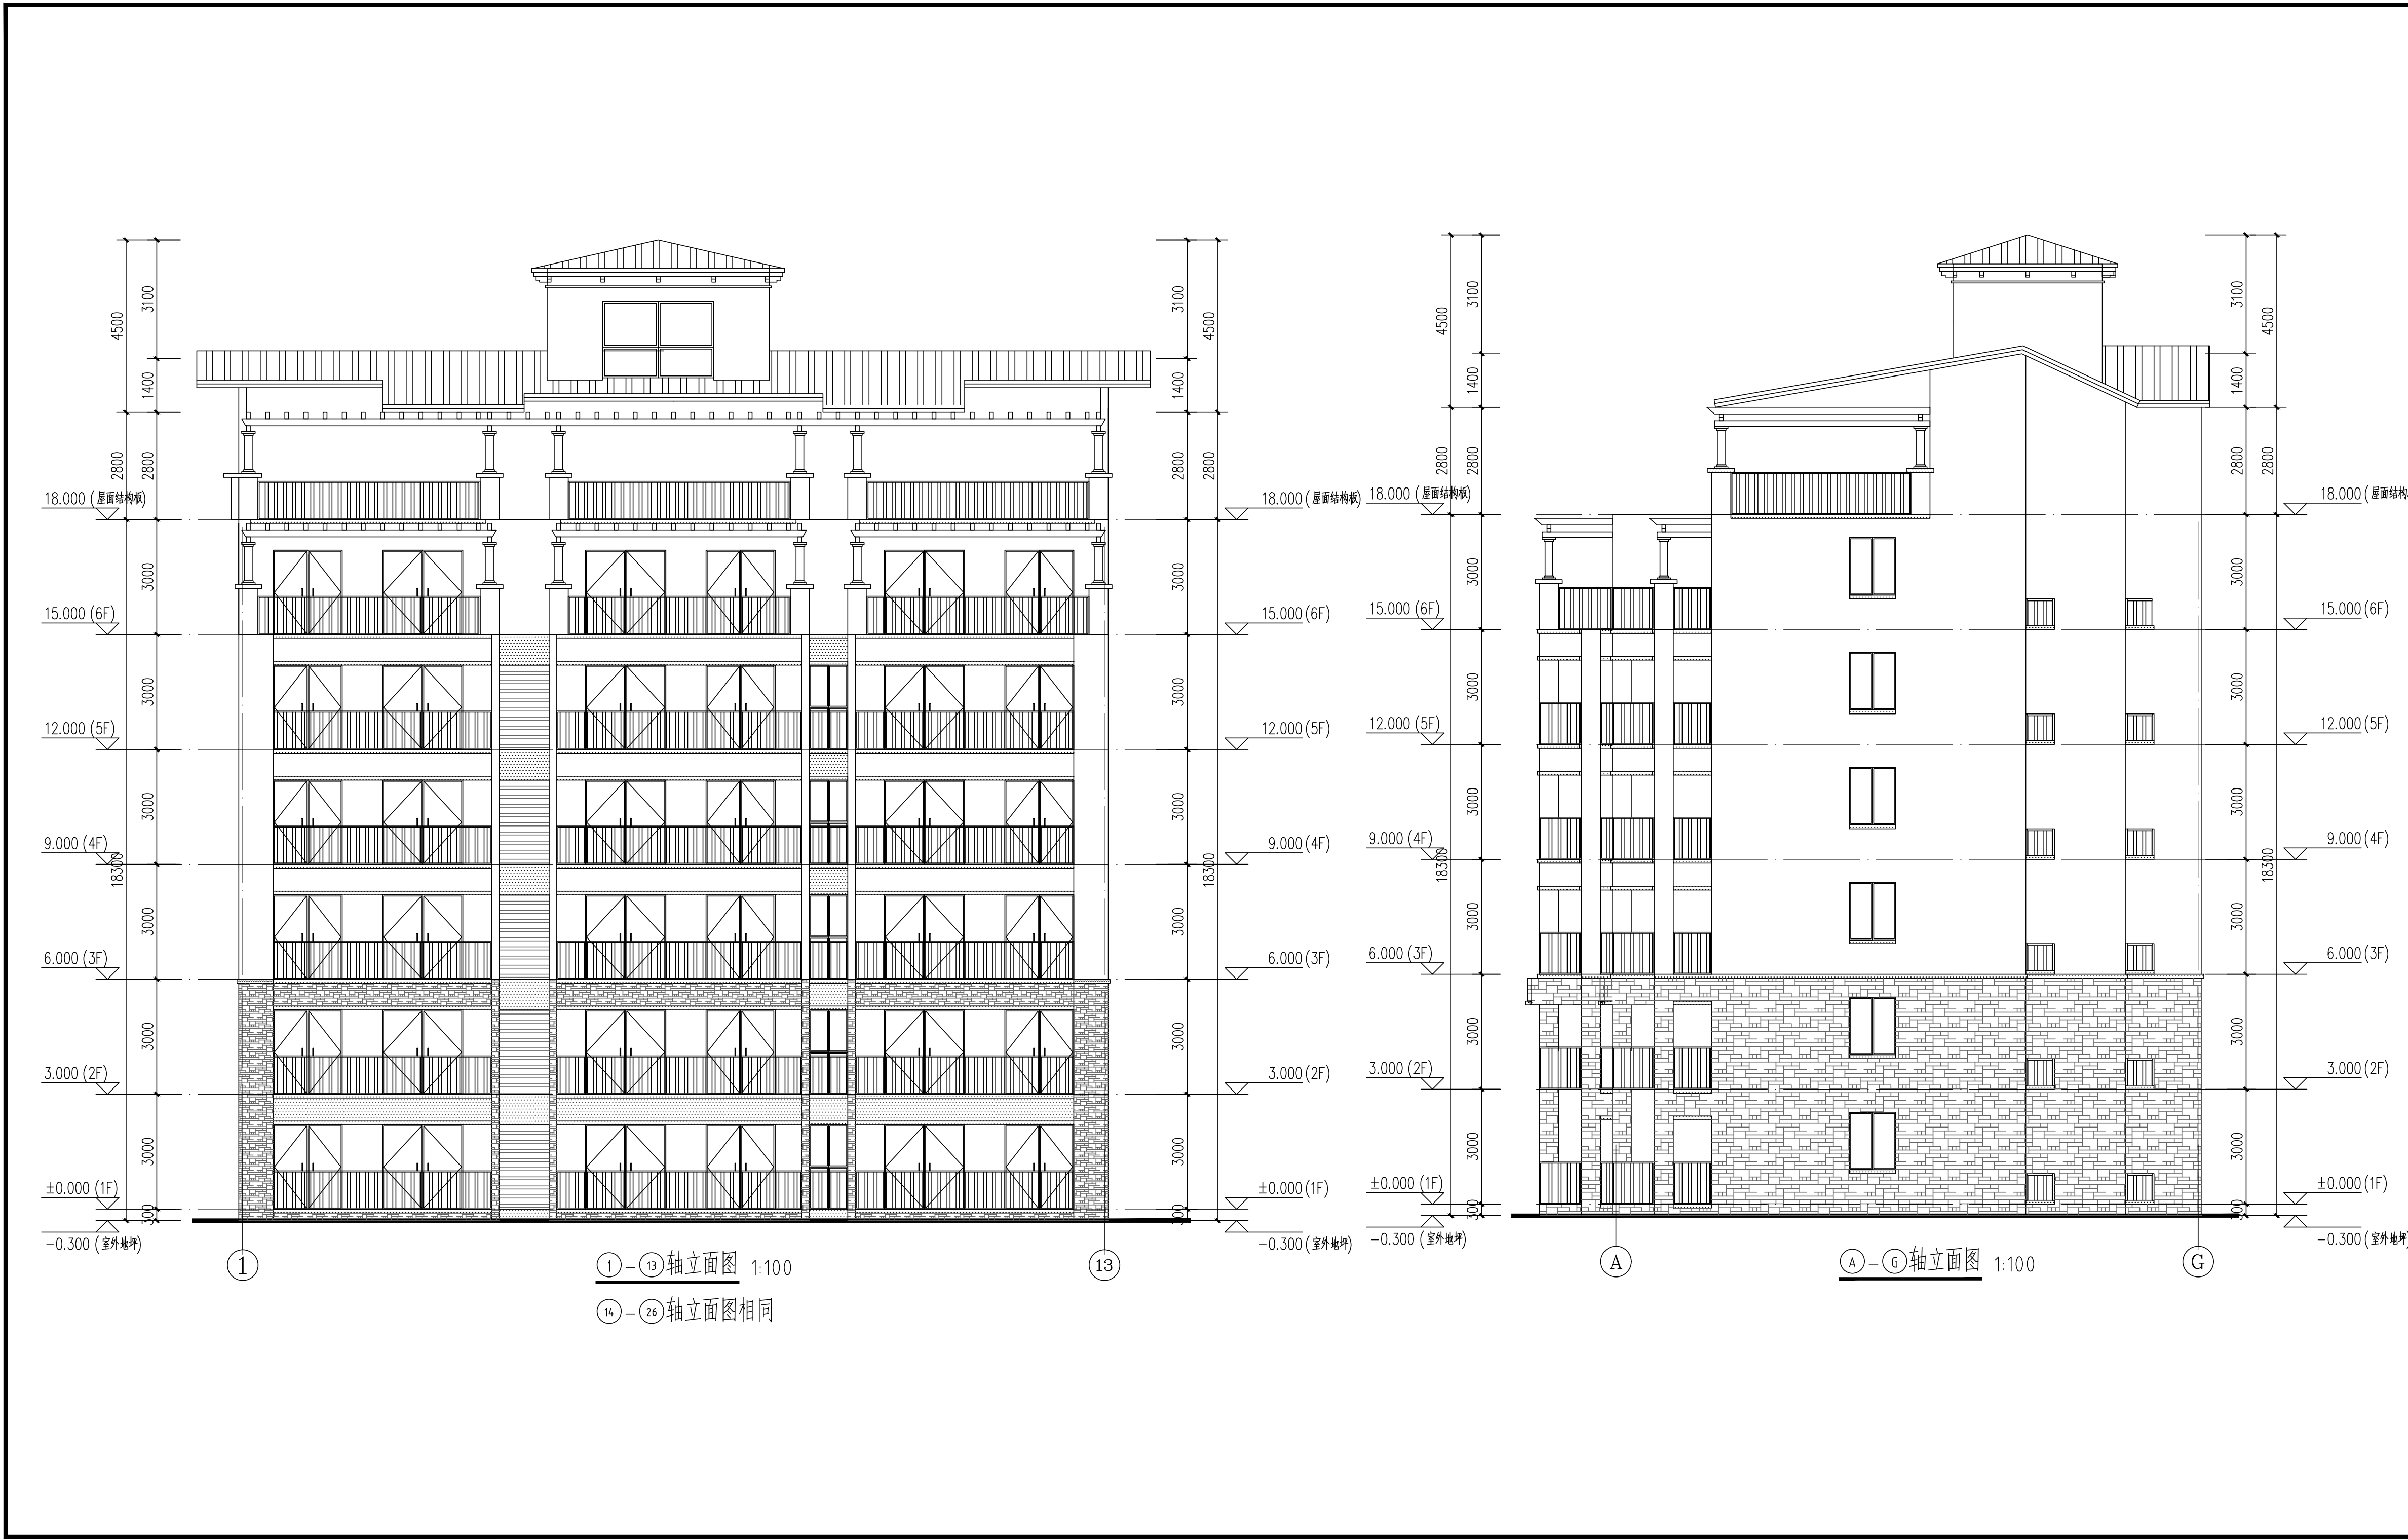



中北工程设计咨询有限公司
ZhongBei Engineering
Design Consulting Co. Ltd.

证书编号
CERTIFICATE NO.
A161003712

证书级别
CERTIFICATE GRADE
甲级

地址
ADDRESS
陕西省西安市高新区太白南路39号公建中心B座202室

互联网网址
WEB SITE
www.ccnc.cc

电话
TEL.
029-81882268

传真
FAX
029-81882268

人防工程设计自审小组专用章

注册章

工程设计出图专用章

平面位置示意图

版本 Rev.	修订内容 Descriptions	修订日期 Date	修订人 By

审 定 Examined	罗震通	罗震通
审 核 Checked	罗震通	罗震通
项目负责 Project Principal	葛志贤	葛志贤
专业负责 Special Field in Charge	葛志贤	葛志贤
校 对 Design Checked	张彦	张彦
设 计 Design	卢志立	卢志立
绘 图 Drawn	卢志立	卢志立

建设单位 Client
湖北卓越集团太白山峰山旅游开发有限公司

工程名称 Project Title
太白瑞森住宅项目

子项名称 Sub-Title
8#住宅楼

图纸名称 Drawing title
1-13 轴立面图
A-G 轴立面图

子项号 Sub-title NO.	图号 DWG. NO.	人防图号 Air DEF. DWG. NO.
	JZ-5	

图别 DWG. Style	版本号 Rev.	日期 Date
报建	A	2021. 06

工程编号 Design NO2021-06比例 Scale 1:100

版本 Rev.	修订内容 Descriptions	修订日期 Date	修订人 By

审 定 Examined	罗震通	罗震通
审 核 Checked	罗震通	
项目负责 Project Principal	葛志贤	葛志贤
专业负责 Special Field in Charge	葛志贤	
校 对 Design Checked	张彦	张彦
设 计 Design	卢志立	卢志立
绘 图 Drawn	卢志立	

建设单位 Client
湖北卓越集团太白青峰山旅游开发有限公司

工程名称 Project Title
太白瑞森住宅项目

子项名称 Sub-Title
8#住宅楼

图纸名称 Drawing title

Ⓔ-Ⓐ 轴立面图

1-1剖面图

子项号 Sub-title NO. 图号 DWG. NO. JZ-6 人防图号 Air DEF. DWG. NO. -

图别 DWG. Style 报建 版号 Rev. A 日期 Date 2021. 06

工程编号 Design NO2021-06 比例 Scale 1:100

