

地下车库平面图 1:250
(车库建筑面积: 10660.40m², 车位数302个)

平面位置示意图

版本 Revision

版本 Rev.	修订内容 Descriptions	修订日期 Date	修订人 Br.

审定 Examined	罗震通	罗震通
审核 Checked	罗震通	罗震通
项目负责人 Project Principal	葛志贤	葛志贤
专业负责 Special Field in Charge	葛志贤	葛志贤
设计 Design Checked	张彦	张彦
绘图 Design	卢志立	卢志立
绘图 Drawn	卢志立	卢志立

建设单位 Client 湖北卓越集团太白青峰山

旅游开发有限公司

工程名称 Project Title 瑞森雅苑住宅项目

子项名称 Sub-Title

图纸名称 Drawing title

地下车库平面图


子项号 Sub-title NO. 图号 DWG. NO. 人防图号 Air DEF. DWG. NO.

JZ-1


图别 DWG. Style 报建

日期 Date 2021.06

工程编号 Design NO. 比例 Scale 1:1000

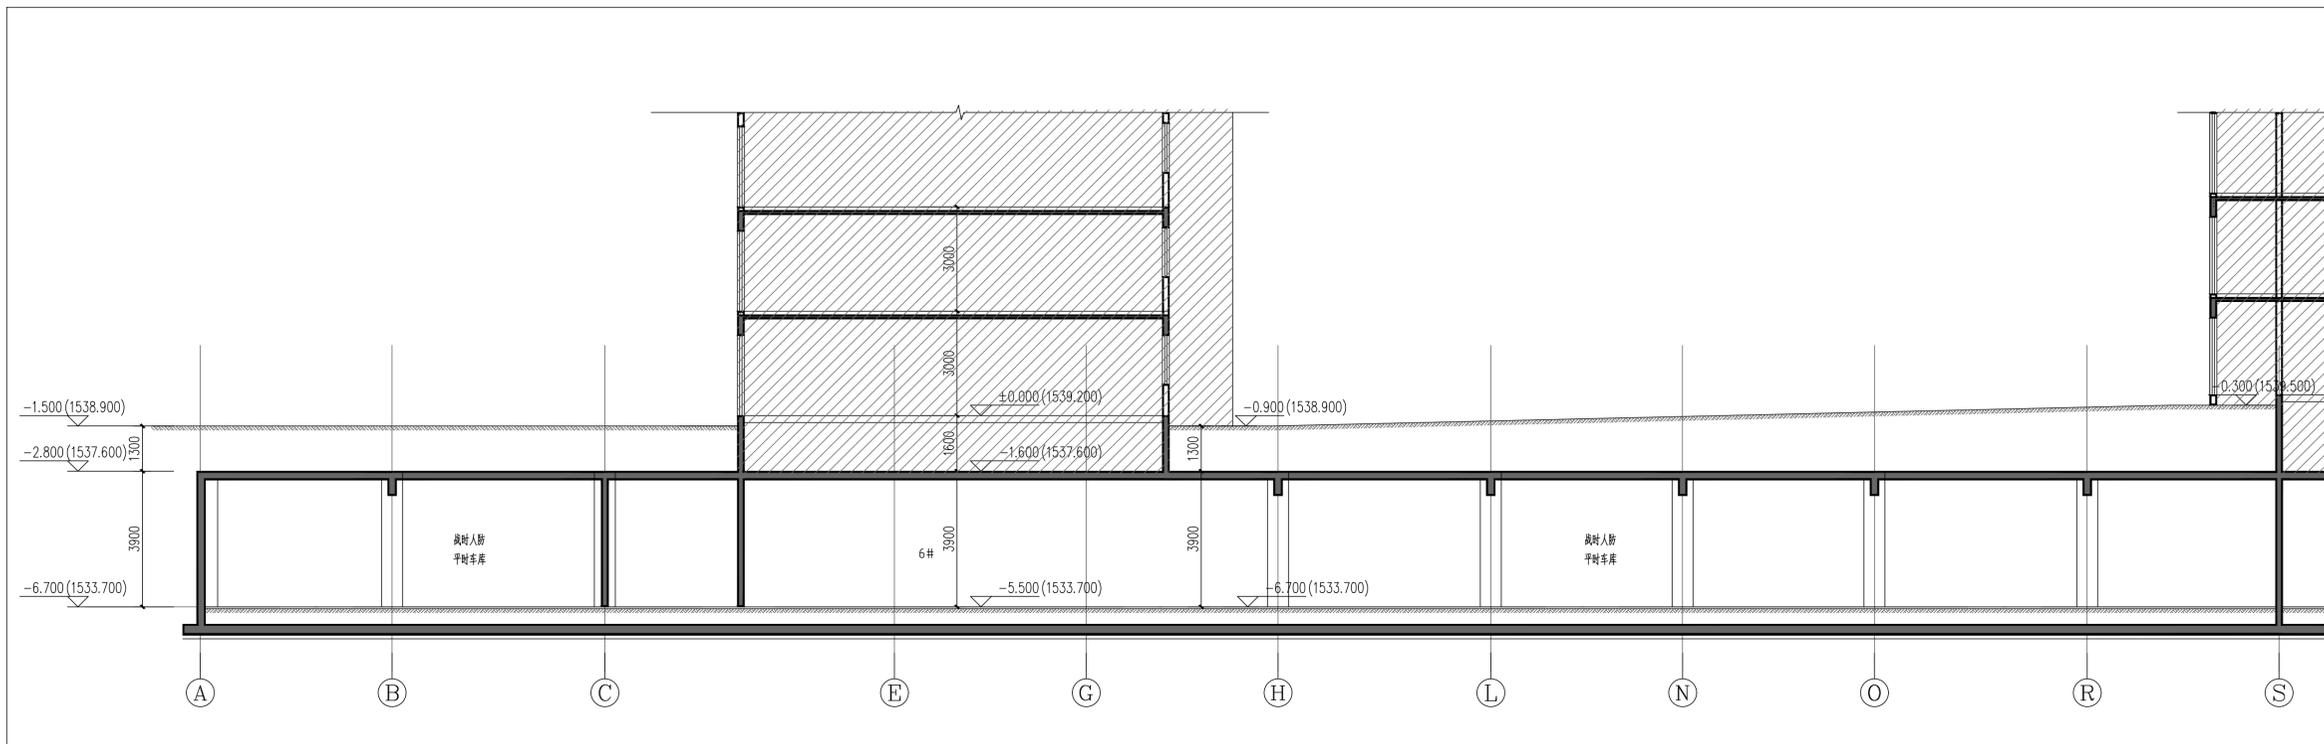

1-1剖面图一 1:100

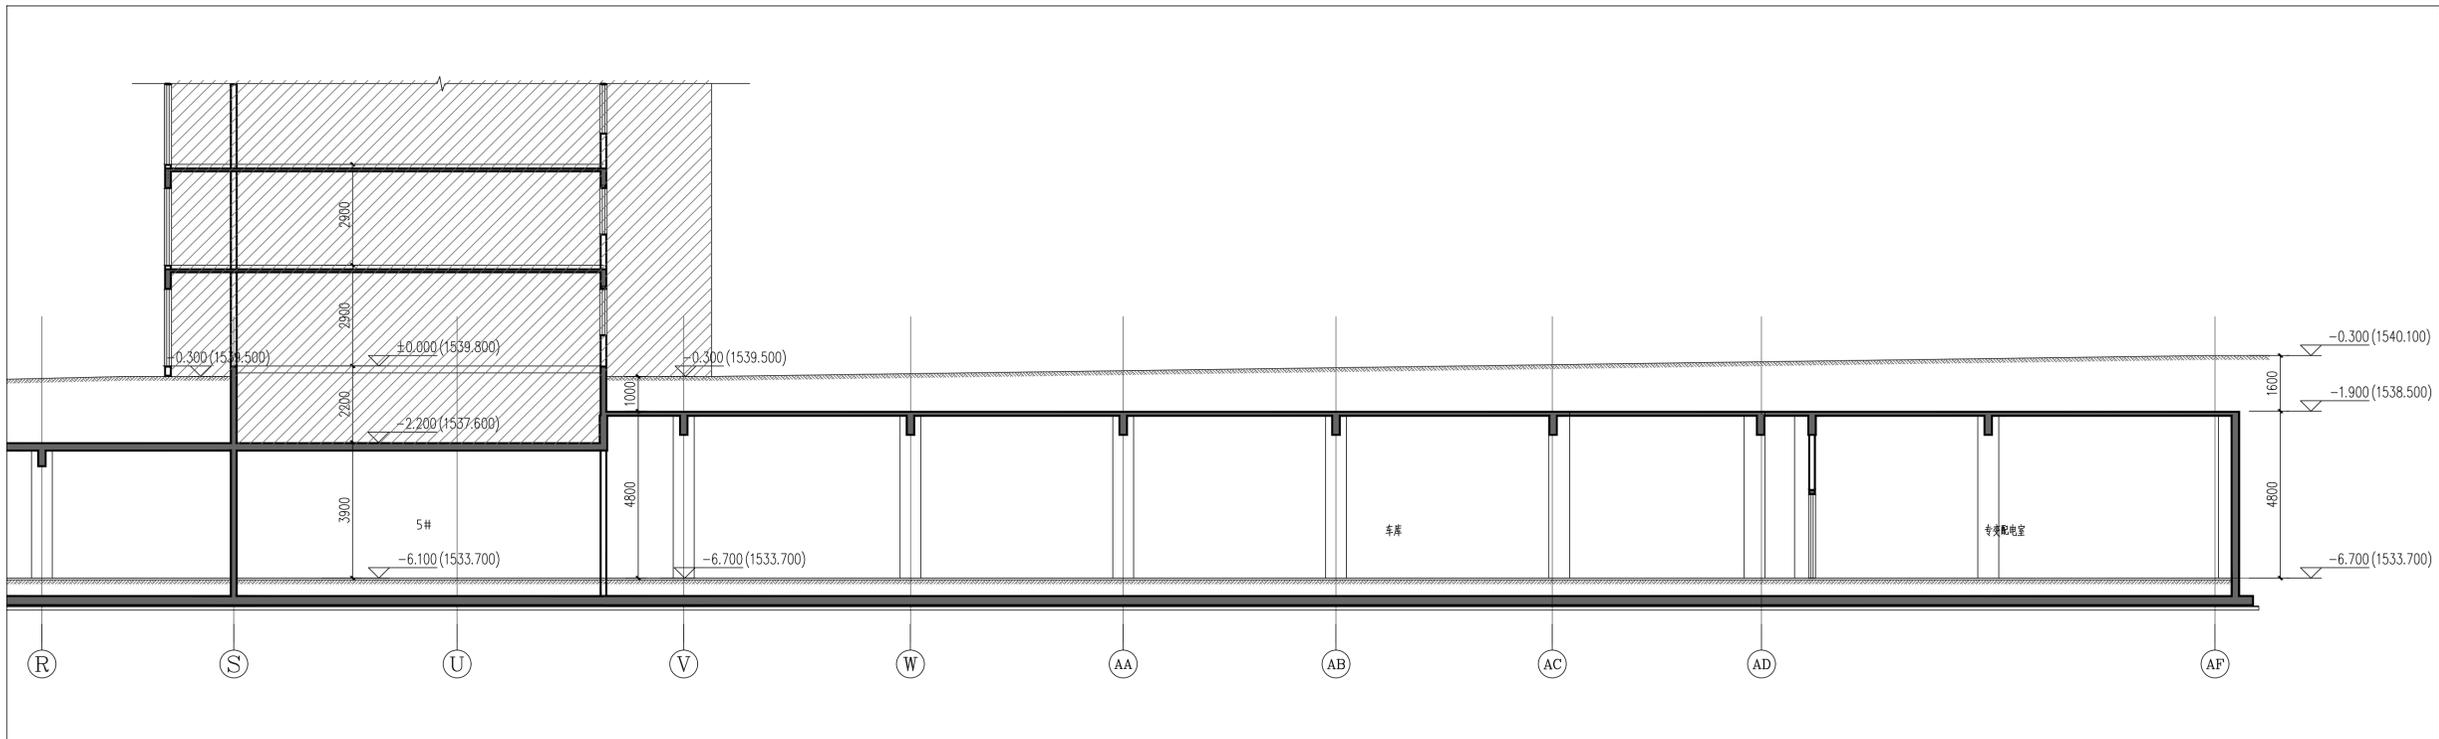

1-1剖面图二 1:100

平面位置示意图

版本 Revision

版本 Rev.	修订内容 Descriptions	修订日期 Date	修订人 By

审定 Examined	罗震通	罗震通
审核 Checked	罗震通	罗震通
项目负责人 Project Principal	葛志贤	葛志贤
专业负责 Special Field in Charge	葛志贤	葛志贤
校核 Design Checked	张彦	张彦
设计 Design	卢志立	卢志立
绘图 Drawn	卢志立	卢志立

建设单位 Client
湖北卓越集团太白青峰山
旅游开发有限公司

工程名称 Project Title
瑞森雅苑住宅项目

子项名称 Sub-Title

图纸名称 Drawing title

1-1剖面图

子项号 Sub-title NO. 图号 DWG. NO. 人防图号 Air DEF. DWG. NO.

JZ-2 - - -

图别 DWG. Style 版号 Rev. 日期 Date

报建 A 2021.06

工程编号 Design NO. 比例 Scale 1:1000