


会 签 栏 COUNTER SIGN		暖 通 HVAC	
建 筑 ARCHITECTURE		电 气 ELECTRICAL	
结 构 STRUCTURE			
给排水 W&D			

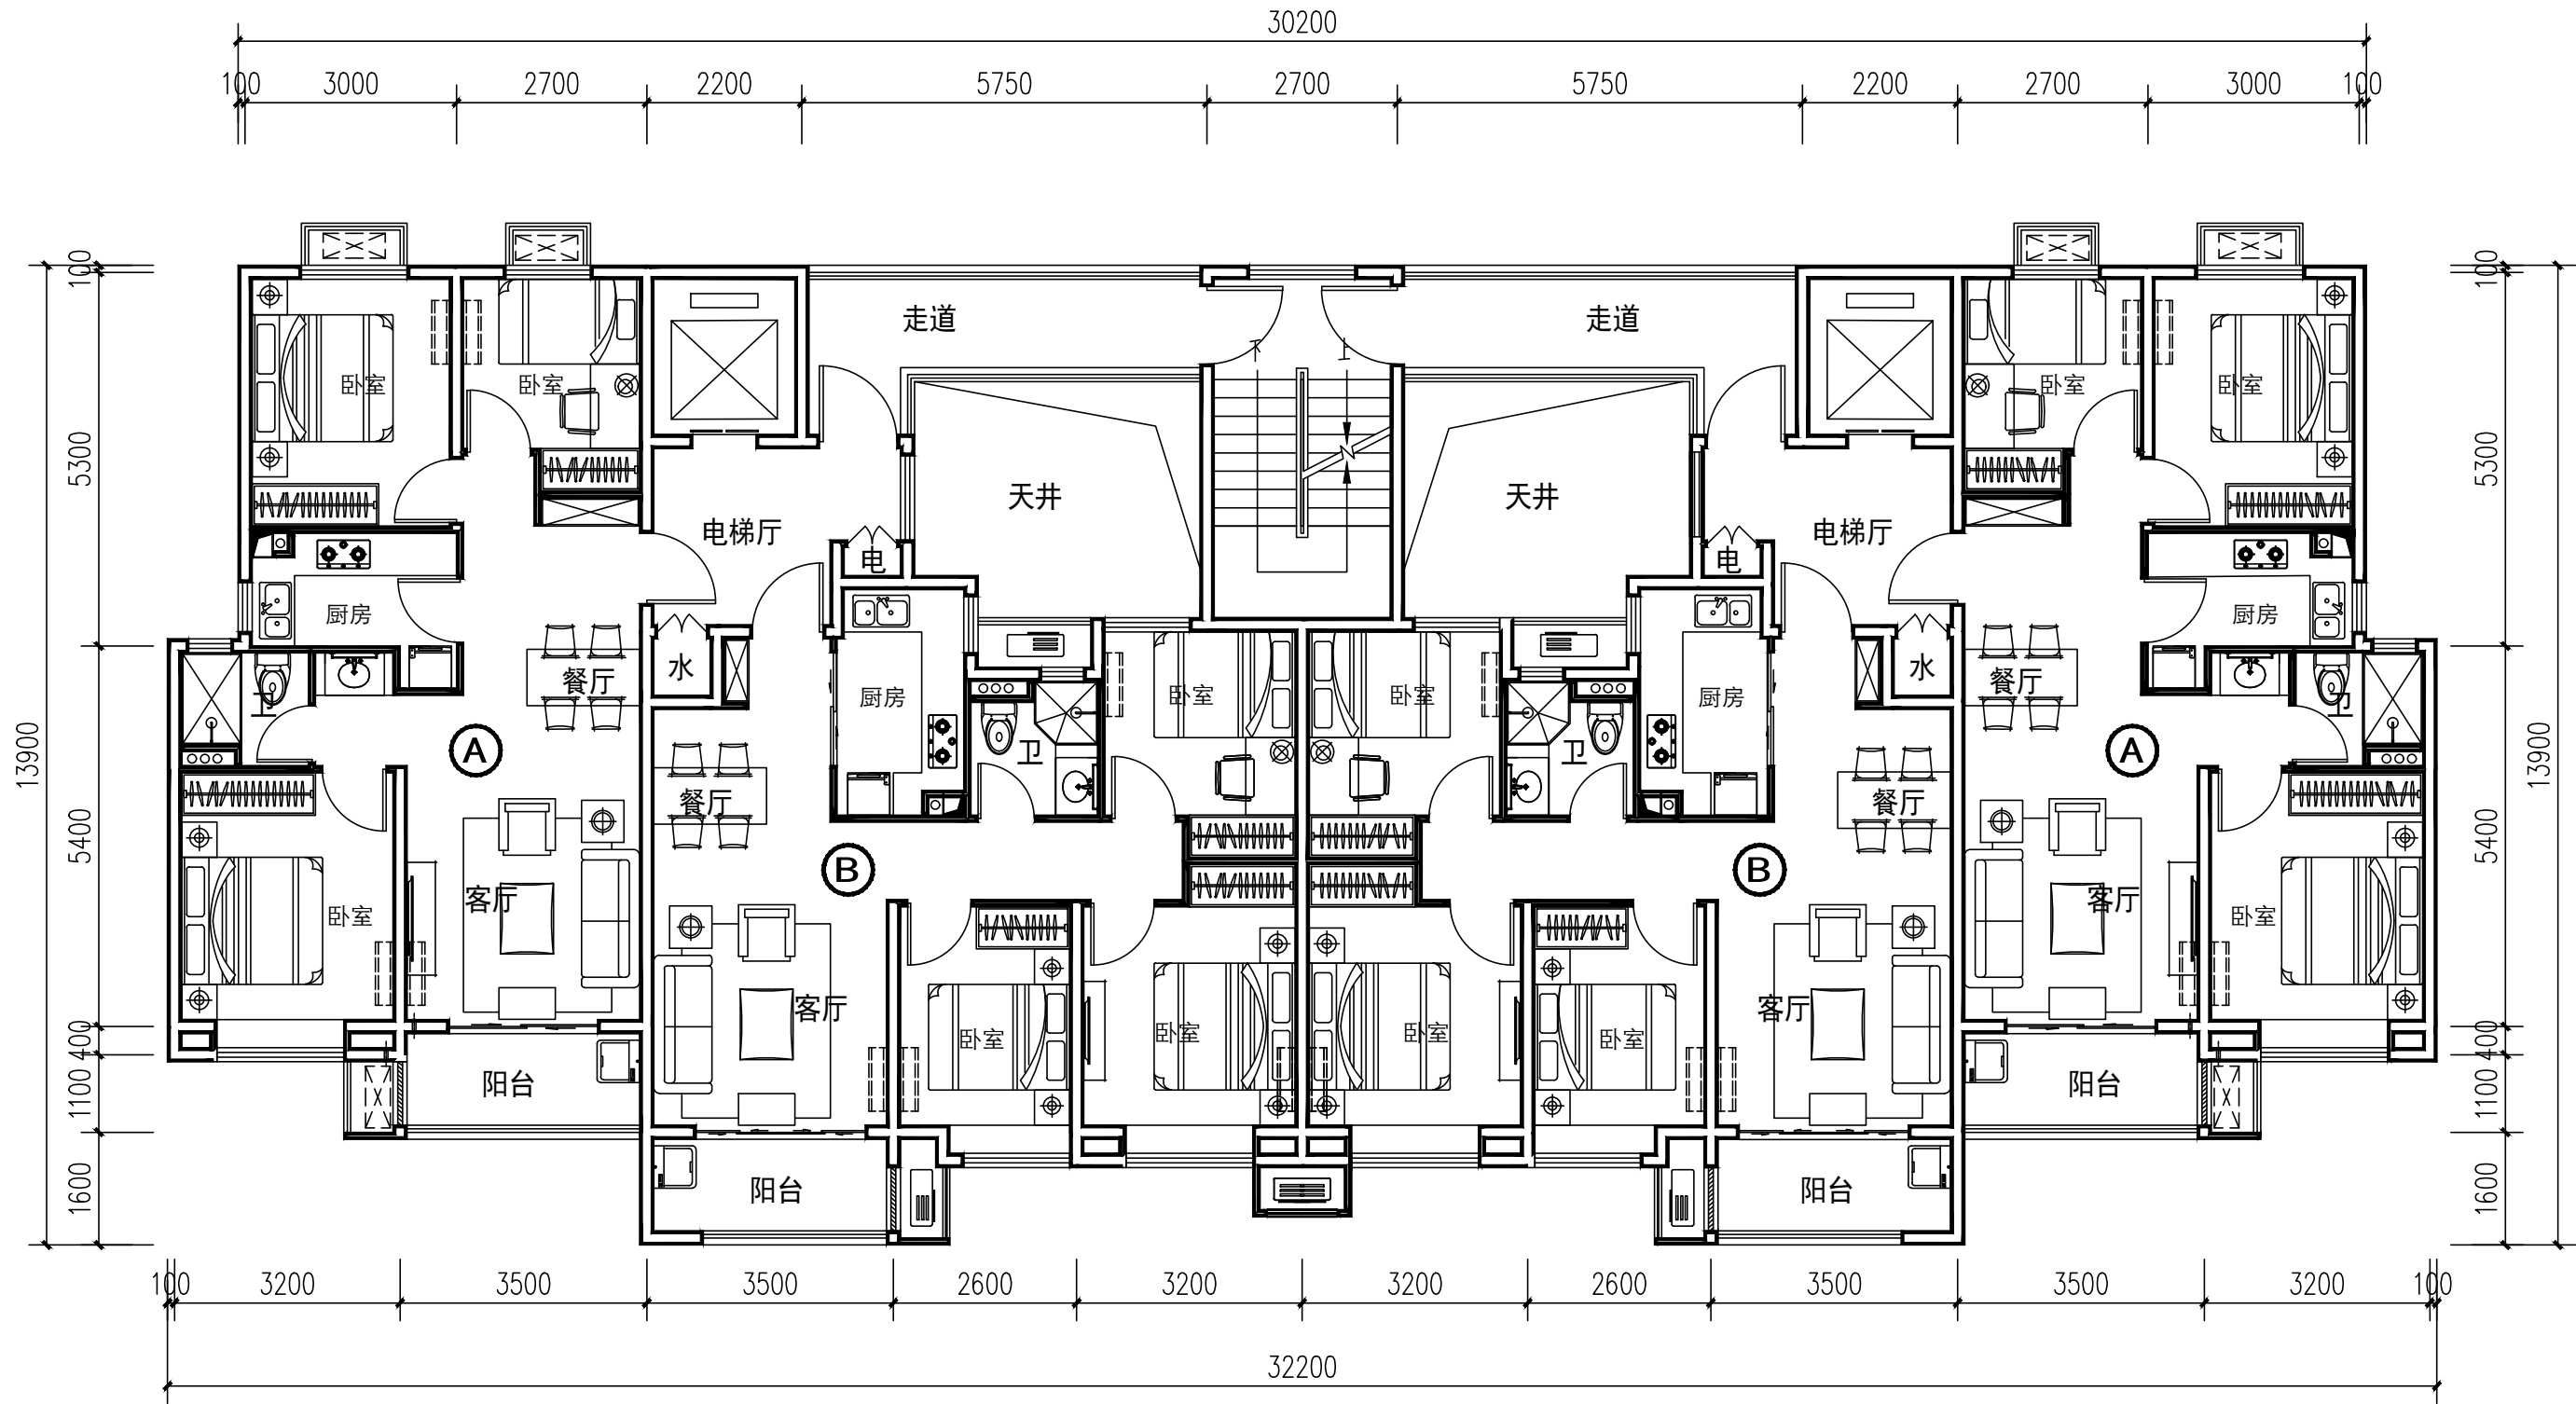

二至六层平面图 1:100

本层建筑面积: 355.61m²



陕西省现代建筑设计研究院有限公司

SHAANXI MODERN ARCHITECTURAL DESIGN &
RESEARCH INSTITUTE CO., LTD

西安市浐灞生态区兴泰七街168号 710021

No. 168 Xingtai 7TH Street, Chanba
Ecological District, Xi'an
Tel: 029-81712696

工程设计资质:

建筑、纺织、印染 甲级

市政、风景园林、环境工程 乙级

证书编号: A261128410

城乡规划编制 乙级

证书编号: [陕]城规编第(142004)号

合作设计单位 CO-OPERATED WITH

出图章 SEAL FOR ISSUE

注册章 REGISTRATION SEAL

备 注 NOTES

项目名称 PROJECT NAME

太白县青年路棚户区改造项目

子项名称 SUB PROJECT

1号楼

图 名 DRAWING TITLE

二至六层平面图

项目负责人

李澎

PROJECT MANAGER

审 定

刘冰

APPROVED

审 核

刘冰

REVIEWED

专业负责人

刘煜

DISCIPLINE LEADER

校 对

刘煜

CHECKED

设 计

霍庆荣

DESIGNED

所 长

刘冰

DIRECTOR

■ 设计号 PROJECT NO. : 24-01-019

版本号

01

VER. NO.

阶 段

方案

PHASE

比 例

1:100

SCALE

专 业

建筑

DISCIPLINE

日 期

2021. 01

DATE

图 号

03

DR. NO.



0000435190