


太白县翠矶山拆迁安置项目

(15 亩地块)


2#楼一建筑

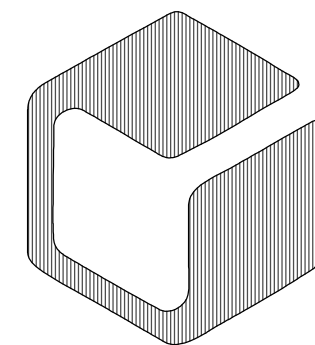

中外建华诚工程技术集团有限公司

HCCI Engineering Technology Group Co., Ltd.


■ 会 签 Joint Check up					
总图				给排水	
建筑				暖通	
结构				电气	
■ 备 注 Notes					
★本图纸的版权,属中外建华诚工程技术集团有限公司所有,不得用于本工程以外范围.					
★本图纸需手续齐全方可用于施工.					
■ 设计阶段 Design Stage					
方案	初设	交通	园林	地震	
人防	消防	报建	招标	施工	
■ 单位出图章 Company Seal					
中外建华诚工程技术集团有限公司 HCCI Engineering Technology Group Co., Ltd. 建筑工程甲级 A111000085 市政行业专业甲级 A111000085 风景园林专项甲级 A111000085 城乡规划编制甲级 自资规甲字21110025					
■ 签 署 Signature					
项目负责人 Item Prin	赵 杰				
专业负责人 Chief	沈剑英				
审 定 Approved	丁 琰				
审 核 Examined	沈剑英				
校 对 Checked	梁宇波				
设 计 Designed	李 力				
■ 建设单位 Owner					
太白县博达城市建设工程有限公司					
■ 工程名称 Project					
太白县翠矶山拆迁安置项目（15亩地块）					
■ 子项名称 Sub Item					
2#楼					
■ 图纸名称 Title					
管道层平面图					
工程号 Pjt.No.	ZWJXAW22030				
专 业 Dept.	建 筑	图 号 Dwg. No.	建-06		
比 例 Scale	1:100	日 期 Date	2022年07月		

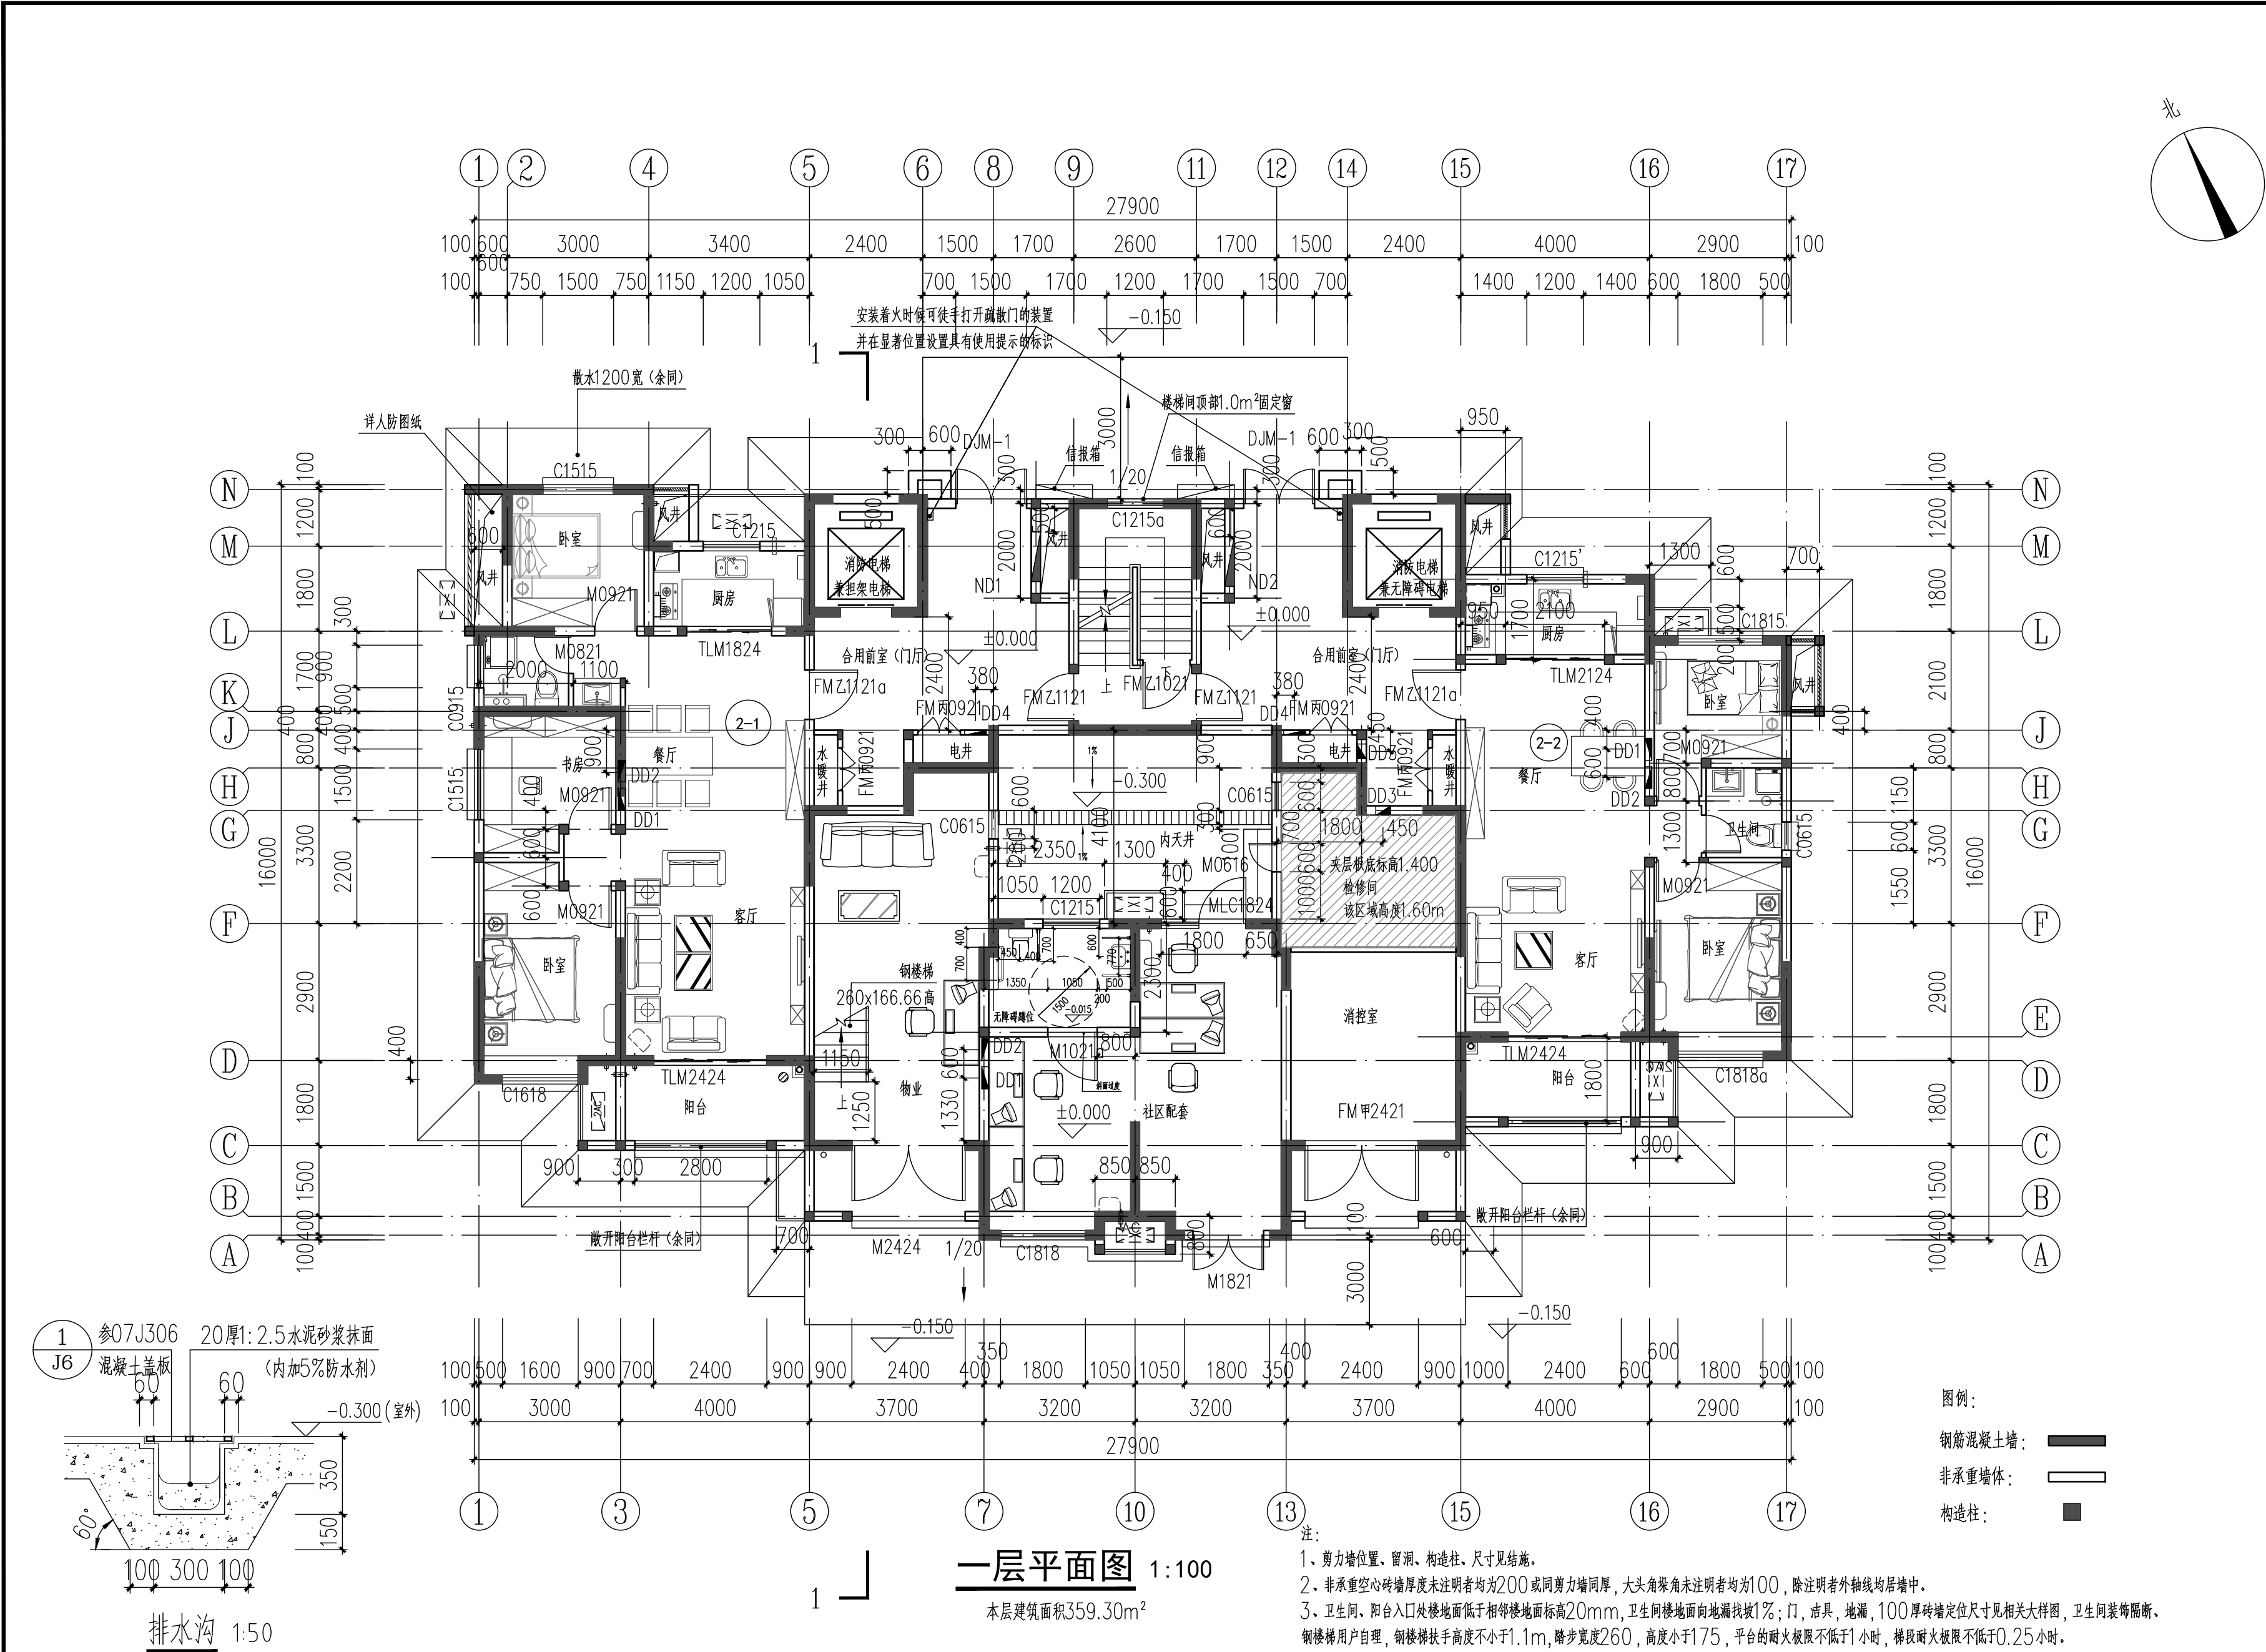

留洞表:

名称	编号	尺寸			位置	标高	备注	名称	编号	尺寸			位置	标高	备注
		宽	高	深						宽	高	深			
电洞	DD1	470	230	120	餐厅、社区配套	洞底距地1.8m	一层	电洞	DD4	460	560	180	电井	洞底距地1.60m	一层
	DD2	460	360	150	餐厅、社区配套	洞底距地0.50m			ND1	850	1550		合用前室	洞底距地0.20m	
	DD3	310	160		消防室、电井	洞顶距梁下0.20m			ND2	700	1300		合用前室	洞底距地0.40m	

会 签 Joint Check up				
总图		给排水		
建筑		暖通		
结构		电气		
■ 备 注 Notes				
* 本图纸的版权,属中外建华诚工程技术集团有限公司 所有,不得用于本工程以外范围.				
* 本图纸需手续齐全方可用于施工.				
■ 设计阶段 Design Stage				
方案	初设	交通	园林	地震
人防	消防	报建	招标	施工
■ 单位出图章 Company Seal				

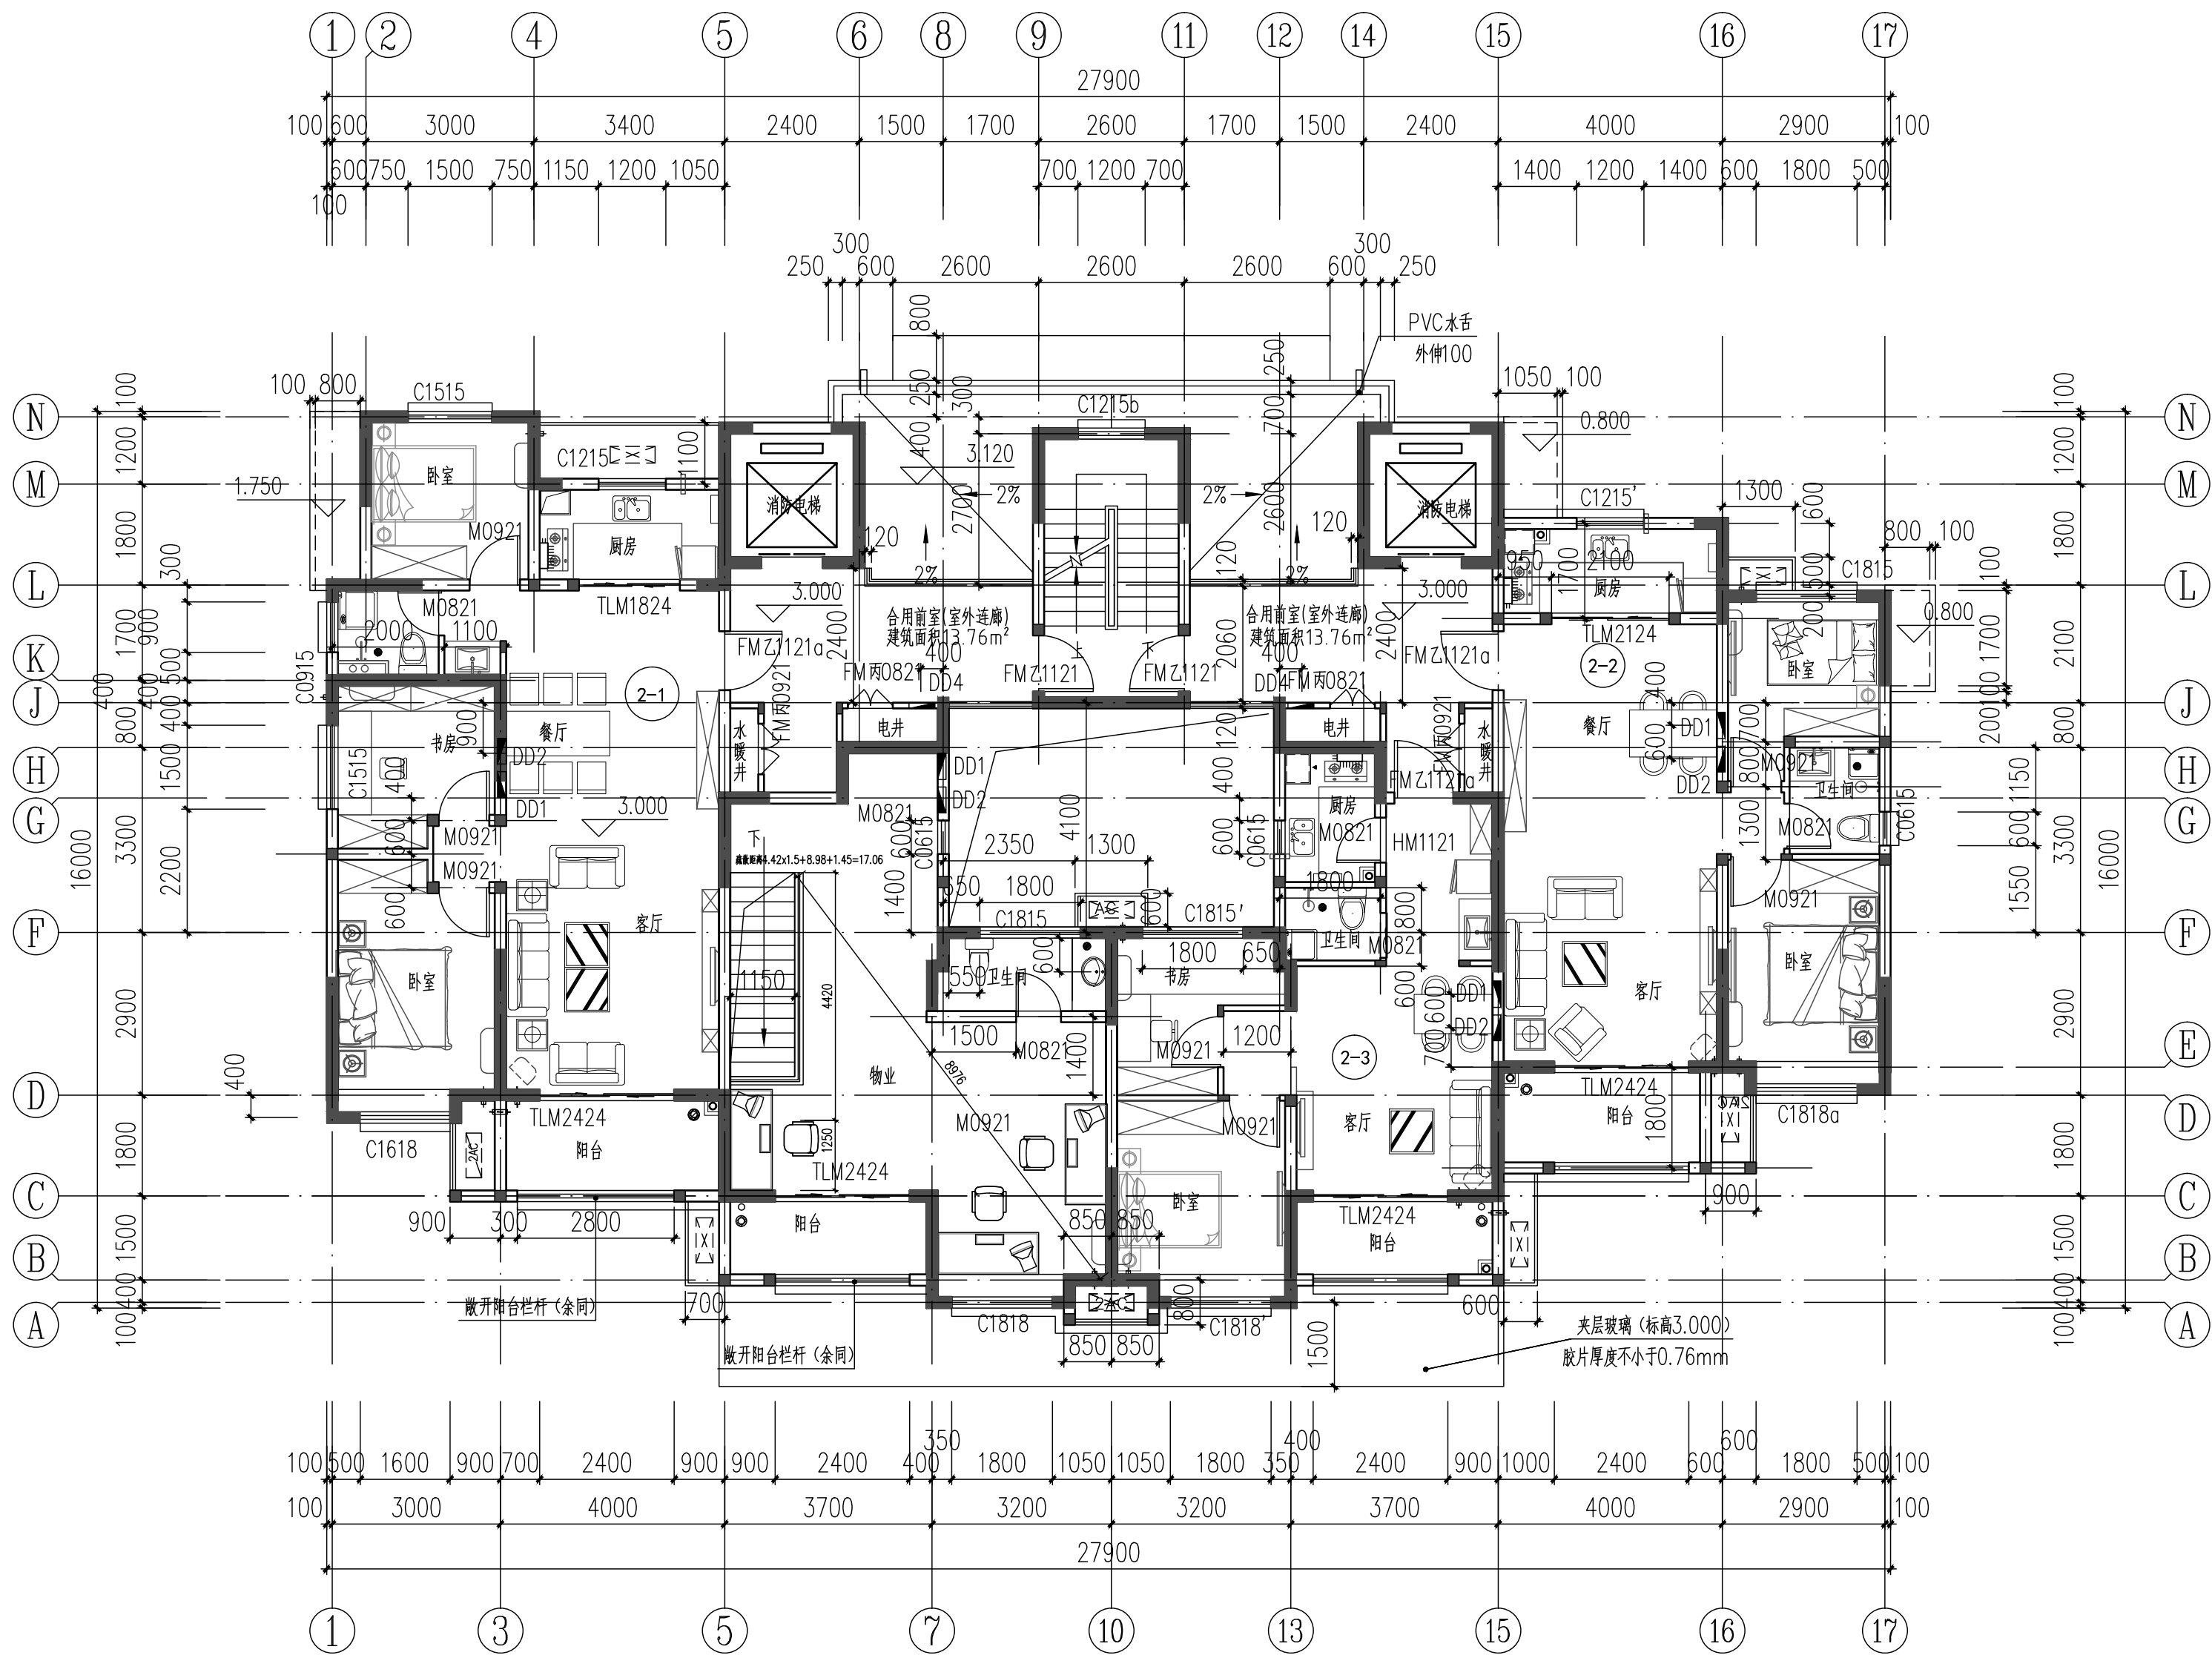

二层平面图 1:100

- 注:
- 剪力墙位置、留洞、构造柱, 尺寸见结施。
 - 非承重空心砖墙厚度未注明者均为200或同剪力墙同厚, 大头角梁角未注明者均为100, 除注明者外轴线均居墙中。
 - 卫生间、阳台出入口处楼地面低于相邻楼地面标高20mm, 卫生间楼地面向地漏找坡1%; 门、洁具、地漏, 100厚砖墙定位尺寸见相关大样图, 卫生间装饰隔断用户自理。
 - 电梯及楼梯大样详建施18-20。
 - KD2边距墙200mm, 底距地面150mm, 直径80PVC套管; KD1边距墙200mm, 底距地面2200mm, 直径80PVC套管; RD1边距墙150mm, 梁上开洞, 洞中心距地2550, 直径100燃气管套。
 - 设备管道井处的防火门门下做150mm高的C20混凝土门槛。外窗编号X与X'为镜像关系。
 - 厨房排烟气道参照2016TJ029 第7页A5。
 - 住宅单元一层公共出入口设楼宇对讲系统。首层及二层外窗、雨棚等部位及其它有入侵可能的外窗均应设隐形防盗网。
 - FL为建筑完成面标高, 前室连廊、阳台栏杆水平推力不小于1.0KN/m。

留洞表:

名 称	编 号	尺 寸			位 置	标 高	备 注
		宽	高	深			
电 洞	DD1	470	230	120	餐厅、社区配套	洞底距地1.8m	二层
	DD2	460	360	150	餐厅、社区配套	洞底距地0.50m	
	DD4	460	560	180	电井	洞底距地1.60m	


图例:

钢筋混凝土墙:

非承重墙体:

构造柱:

会 签 Joint Check up			
总图		给排水	
建筑		暖通	
结构		电气	
备 注 Notes			
* 本图纸的版权, 属中外建华诚工程技术集团有限公司所有, 不得用于本工程以外范围。			
* 本图纸需手续齐全方可用于施工。			
设计阶段 Design Stage			
方案	初设	交通	园林
人防	消防	报建	招标
地震	施工		
单位出图章 Company Seal			
中外建华诚工程技术集团有限公司 HCCI Engineering Technology Group Co., Ltd. 建筑工程甲级 A111000085 市政行业专业甲级 A111000085 风景园林专项甲级 A111000085 城乡规划编制甲级 自资规甲字21110025			
签 署 Signature			
项目负责人 Item.Prin	赵 杰		
专业负责人 Chief	沈剑英		
审 定 Approved	丁 珑		
审 核 Examined	沈剑英		
校 对 Checked	梁宇波		
设 计 Designed	李 力		
建设单位 Owner			
太白县博达城市建设工程有限公司			
工程名称 Project			
太白县翠矶山拆迁安置项目 (15亩地块)			
子项名称 Sub Item			
2#楼			
图纸名称 Title			
二层平面图			
工程号 Pjt. No.	ZWJXAW22030		
专 业 Dept.	建 筑	图 号 Dwg. No.	建-08
比 例 Scale	1:100	日 期 Date	2022年07月

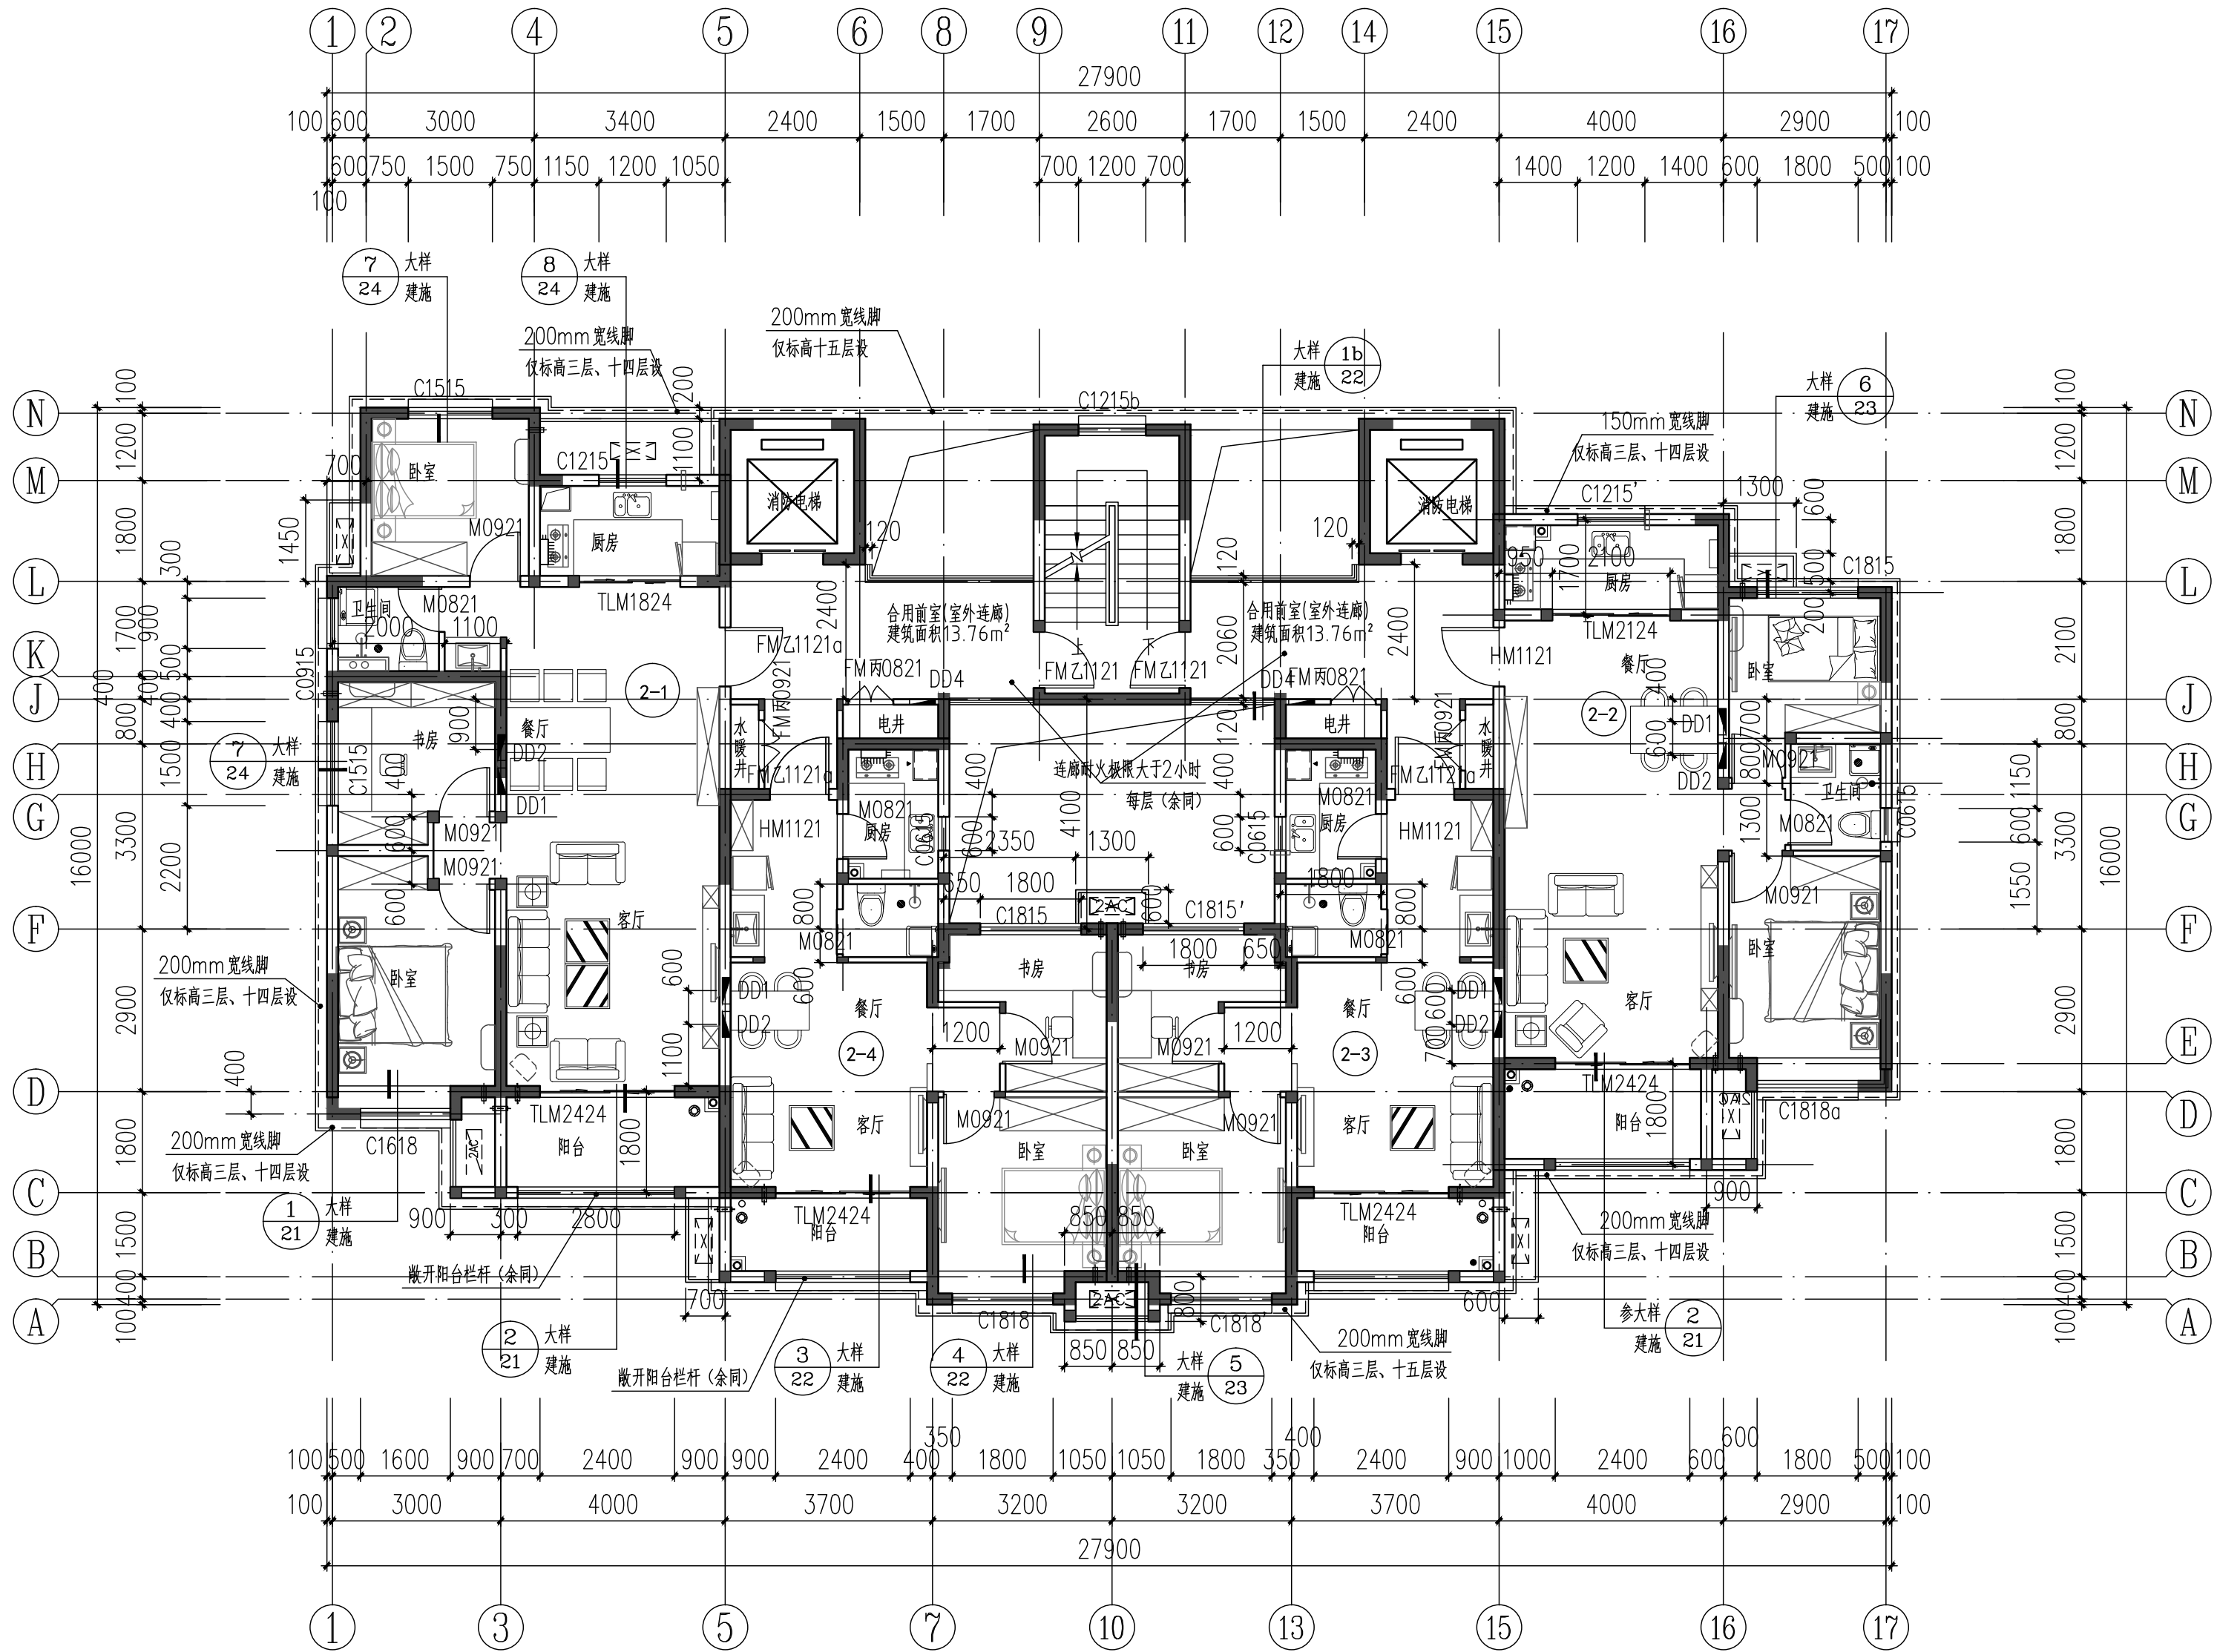

三-十五层平面图 1:100

- 注:
- 剪力墙位置、留洞、构造柱、尺寸见结施。
 - 非承重空心砖墙厚度未注明者均为200或同剪力墙同厚,大头角聚角未注明者均为100,除注明者外外轴线均居墙中。
 - 卫生间、阳台入口处楼地面低于相邻楼地面标高20mm,卫生间楼地面向地漏找坡1%;门、洁具、地漏,100厚砖墙定位尺寸见相关大样图,卫生间装饰隔断用户自理。
 - 电梯及楼梯大样详建施18-20。
 - KD2边距墙200mm,底距地面150mm,直径80PVC套管;KD1边距墙200mm,底距地面2200mm,直径80PVC套管;RD1边距墙150mm,梁上开洞,洞中心距地2550,直径100燃气套管。
 - 设备管道井处的防火门门下做150mm高的C20混凝土门槛。外窗编号X'与X'为镜像关系。
 - 厨房排烟气道参照2016TJ029 第7页A5。
 - 住宅单元一层公共出入口设楼宇对讲系统。首层及二层外窗、雨棚等部位及其它有入侵可能的外窗均应设隐形防盗网。
 - FL为建筑完成面标高,前室连廊、阳台栏杆水平推力不小于1.0KN/m。

图例:

- 钢筋混凝土墙:
- 非承重墙体:
- 构造柱:

留洞表:

名称	编号	尺寸			位置	标高	备注
		宽	高	深			
电 洞	DD1	470	230	120	餐厅	洞底距地1.8m	三-十五层
	DD2	460	360	150	餐厅	洞底距地0.50m	

层数	标高FL(m)
15F	42.000
14F	39.000
13F	36.000
12F	33.000
11F	30.000
10F	27.000
9F	24.000
8F	21.000
7F	18.000
6F	15.000
5F	12.000
4F	9.000
3F	6.000
2F	3.000
1F	0.000

会 签 Joint Check up

总图		给排水	
建筑		暖通	
结构		电气	

备 注 Notes

- *本图纸的版权,属中外建华诚工程技术集团有限公司所有,不得用于本工程以外范围。
- *本图纸需手续齐全方可用于施工。

设计阶段 Design Stage

方案	初设	交通	园林	地震
人防	消防	报建	招标	施工

单位出图章 Company Seal



中外建华诚工程技术集团有限公司
HCCI Engineering Technology Group Co.,Ltd.
建筑工程甲级 A111000085
市政行业专业甲级 A111000085
风景园林专项甲级 A111000085
城乡规划编制甲级 自资规甲字21110025

签 署 Signature

项目负责人 Item.Prin	赵 杰	
专业负责人 Chief	沈剑英	
审 定 Approved	丁 珑	
审 核 Examined	沈剑英	
校 对 Checked	梁宇波	
设 计 Designed	李 力	

建设单位 Owner

太白县博达城市建设工程有限公司

工程名称 Project

太白县翠华山拆迁安置项目（15亩地块）


子项名称 Sub Item

2#楼

图纸名称 Title


三-十五层平面图

工程号 Pjt.No.	ZWJXAW22030			
专业 Dept.	建 筑	图 号 Dwg. No.	建-09	
比 例 Scale	1:100	日 期 Date	2022年07月	




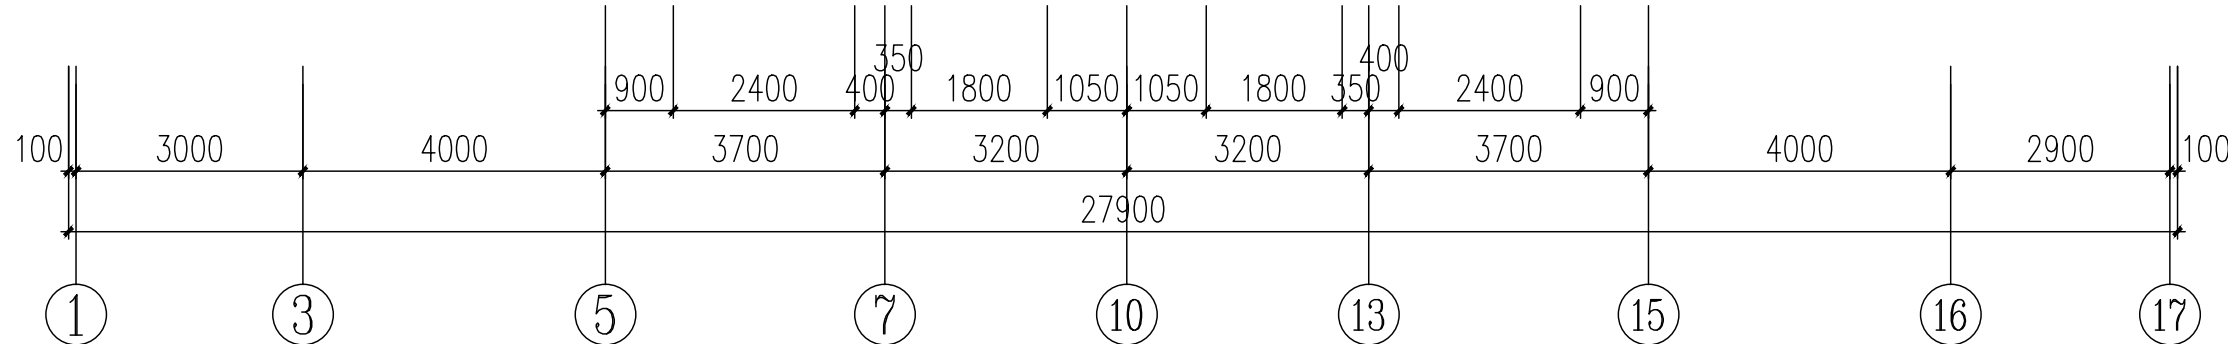


屋面平面图 1:100

工程号 Pjt. No.	ZWJXAW22030		
专 业 Dept.	建 筑	图 号 Dwg. No.	建-10
比 例 Scale	1:100	日 期 Date	2022年07月

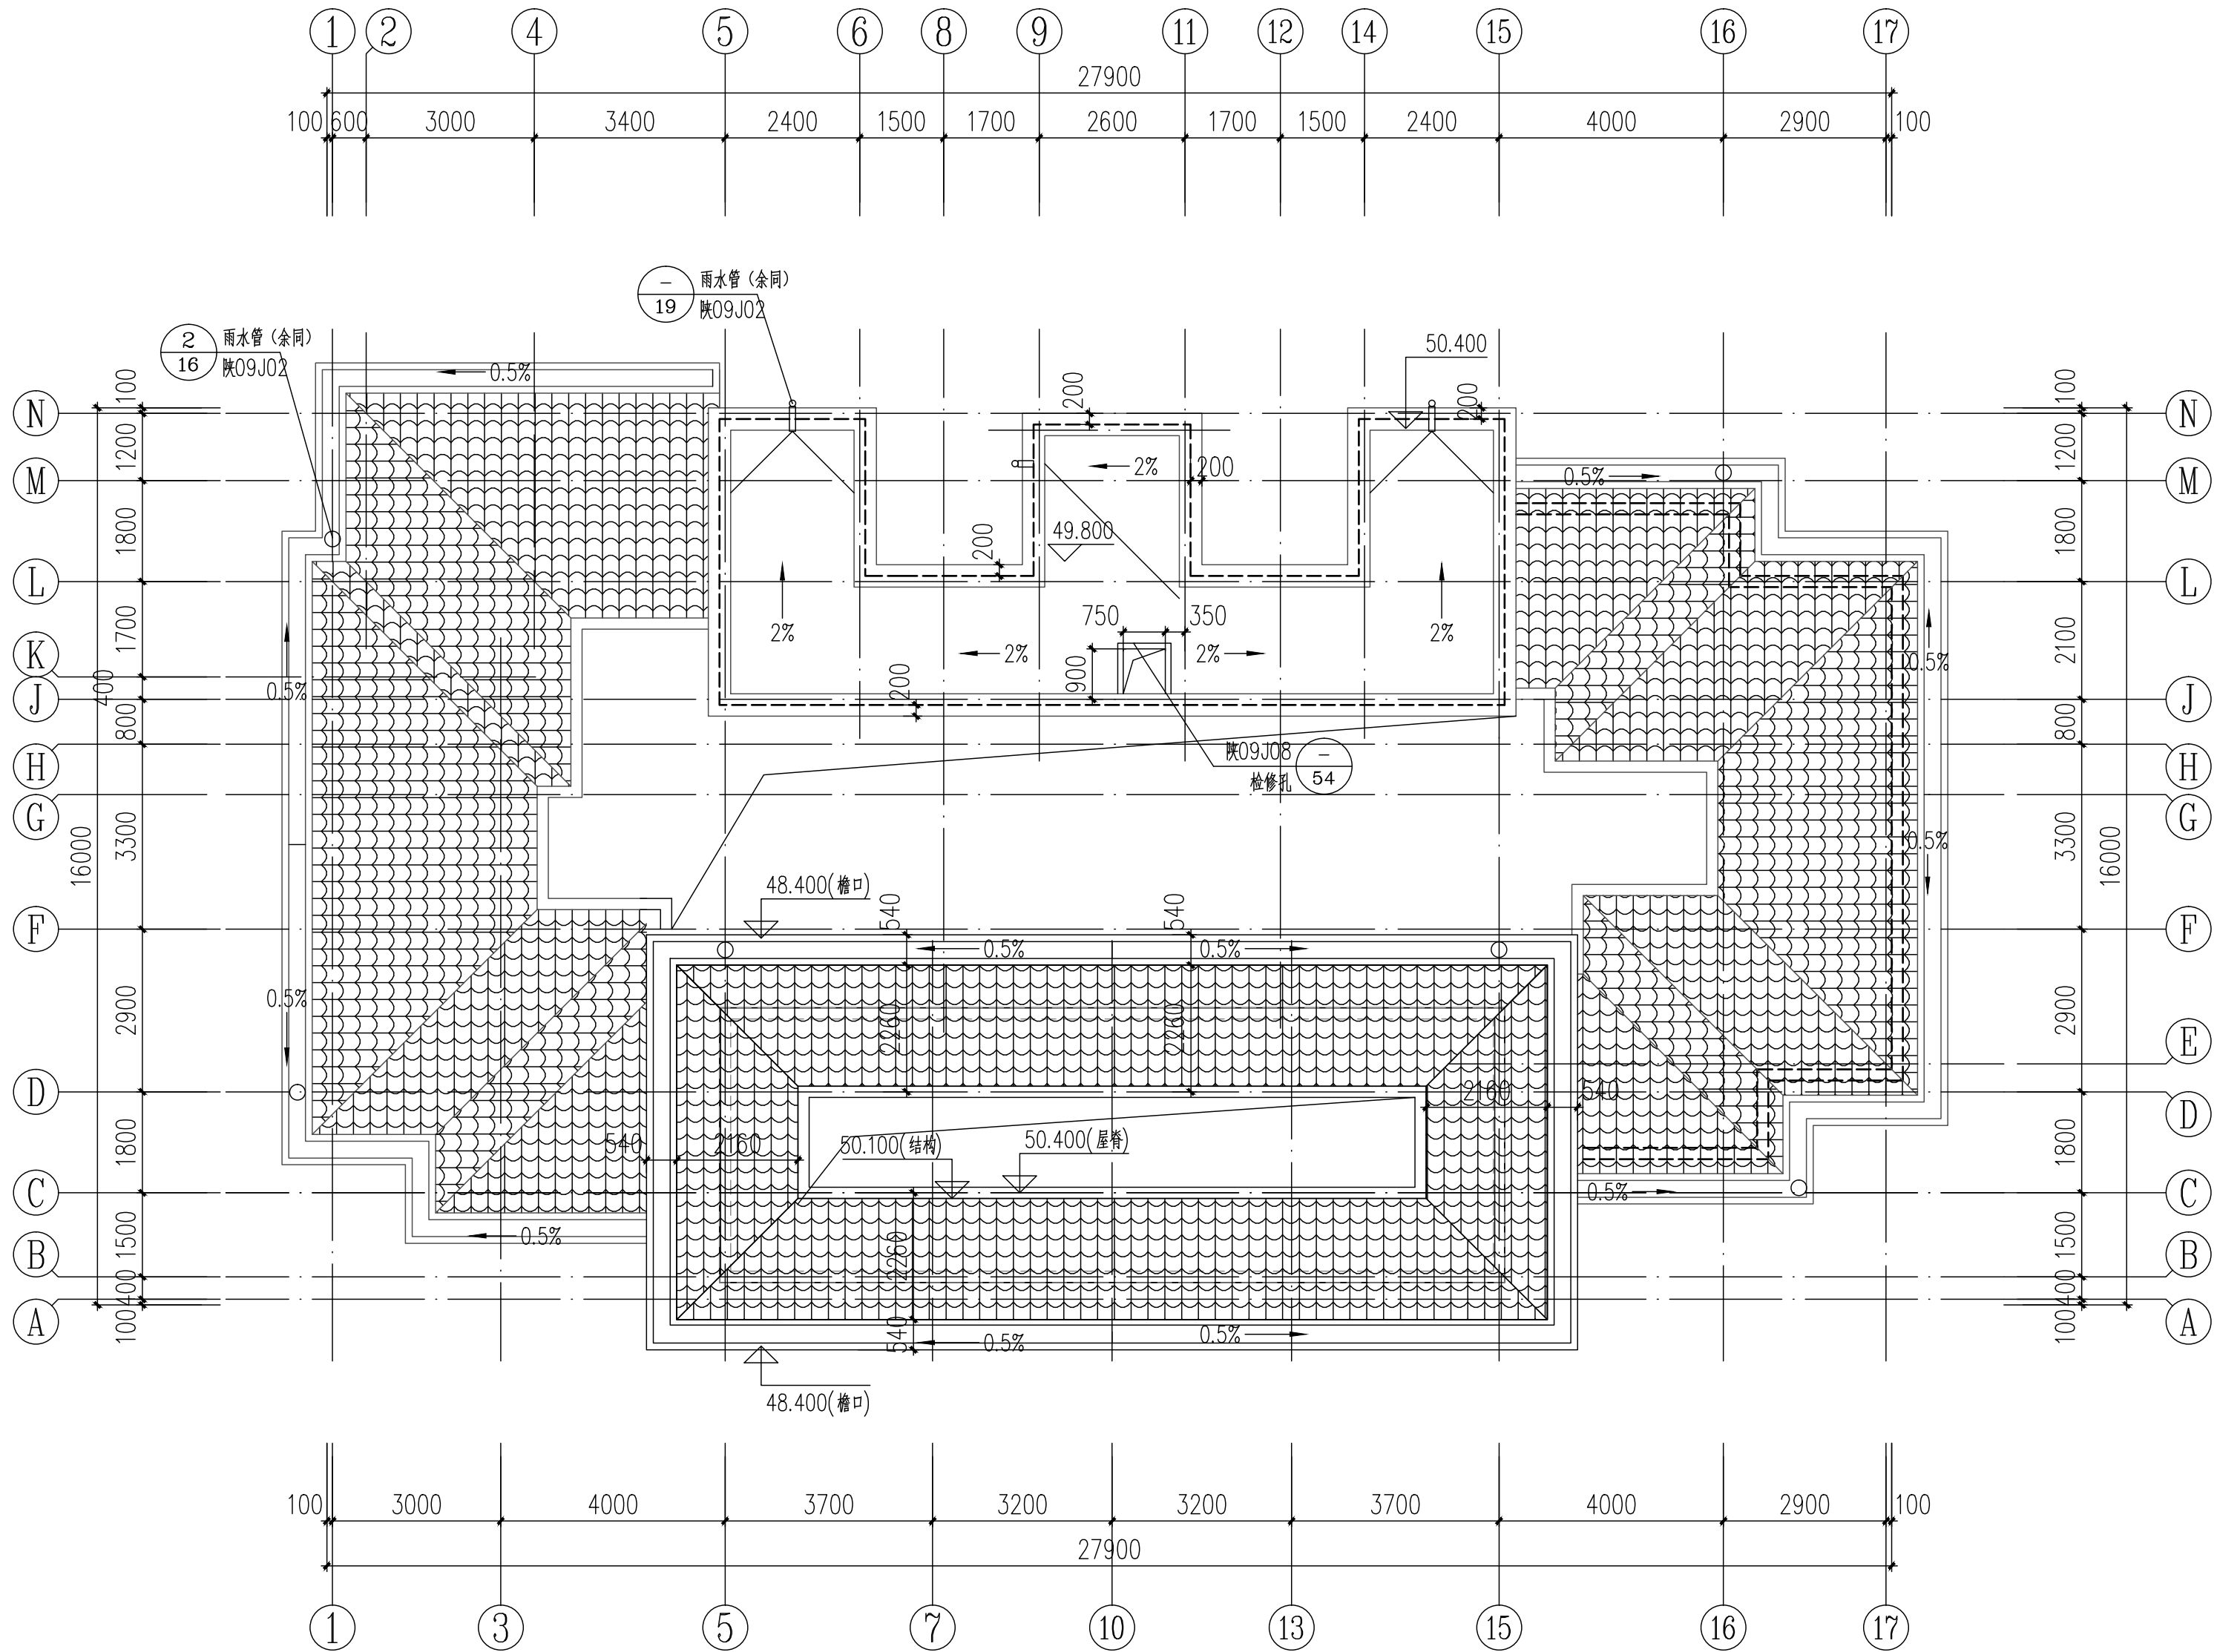

屋顶平面图 1:100

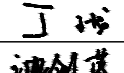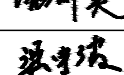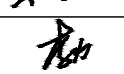 会 签 Joint Check up				
总图		给排水		
建筑		暖通		
结构		电气		
备 注 Notes				
*本图纸的版权,属中外建华诚工程技术集团有限公司所有,不得用于本工程以外范围。				
*本图纸需手续齐全方可用于施工。				
设计阶段 Design Stage				
方案	初设	交通	园林	地震
人防	消防	报建	招标	施工
单位出图章 Company Seal				
 中外建华诚工程技术集团有限公司 HCCI Engineering Technology Group Co., Ltd. 建筑工程甲级 A111000085 市政行业专业甲级 A111000085 风景园林专项甲级 A111000085 城乡规划编制甲级 自资规甲字21110025				
签 署 Signature				
项目负责人 Item. Prin	赵 杰			
专业负责人 Chief	沈剑英			
审 定 Approved	丁 珑			
审 核 Examined	沈剑英			
校 对 Checked	梁宇波			
设 计 Designed	李 力			
建设单位 Owner				
太白县博达城市建设工程有限公司				
工程名称 Project				
太白县翠矶山拆迁安置项目（15亩地块）				
子项名称 Sub Item				
2#楼				
图纸名称 Title				
屋顶平面图				
工程号 Pjt. No.	ZWJXAW22030			
专 业 Dept.	建 筑	图 号 Dwg. No.	建-11	
比 例 Scale	1:100	日 期 Date	2022年07月	

■ 会 签 Joint Check up			
总图		给排水	
建筑		暖通	
结构		电气	
■ 备 注 Notes			
★ 图纸的版权,属中外建华诚工程技术有限公司所有,不得用于本工程以外范围。 ★ 本图纸带手续齐全方可用于施工。			
■ 设计阶段 Design Stage			
方案	初设	交通	园林
			地震
人防	消防	报建	招标
			施工
■ 单位出图章 Company Seal			



中外建华诚工程技术有限公司
HOCI Engineering Technology Group Co., Ltd.
建筑工程甲级 A111000085
市政行业专业甲级 A111000085
风景园林专项甲级 A111000085
城乡规划编制甲级 自资规甲字211110025


■ 签 署 Signature	
项目负责人 Item Prin	赵 杰
专业负责人 Chief	沈剑英
审 定 Approved	丁 琰
审 核 Examined	沈剑英
校 对 Checked	梁宇波
设 计 Designed	李 力
■ 建设单位 Owner	
太白县博达城市建设工程有限公司	

■ 工程名称 Project	太白县博达城市建设工程有限公司
■ 子项名称 Sub Item	太白县翠吼山拆迁安置项目 (15亩地块)
2#楼	

■ 图纸名称 Title	①-⑯轴立面图
工程号 Pjt. No.	ZWJXAW2030
专业 Dept.	建 筑
图 号 Dwg. No.	建-12
比 例 Scale	日期 2022年07月

深灰色涂料	
浅黄色涂料	
西班牙筒瓦	

①-⑯轴立面图 1:100

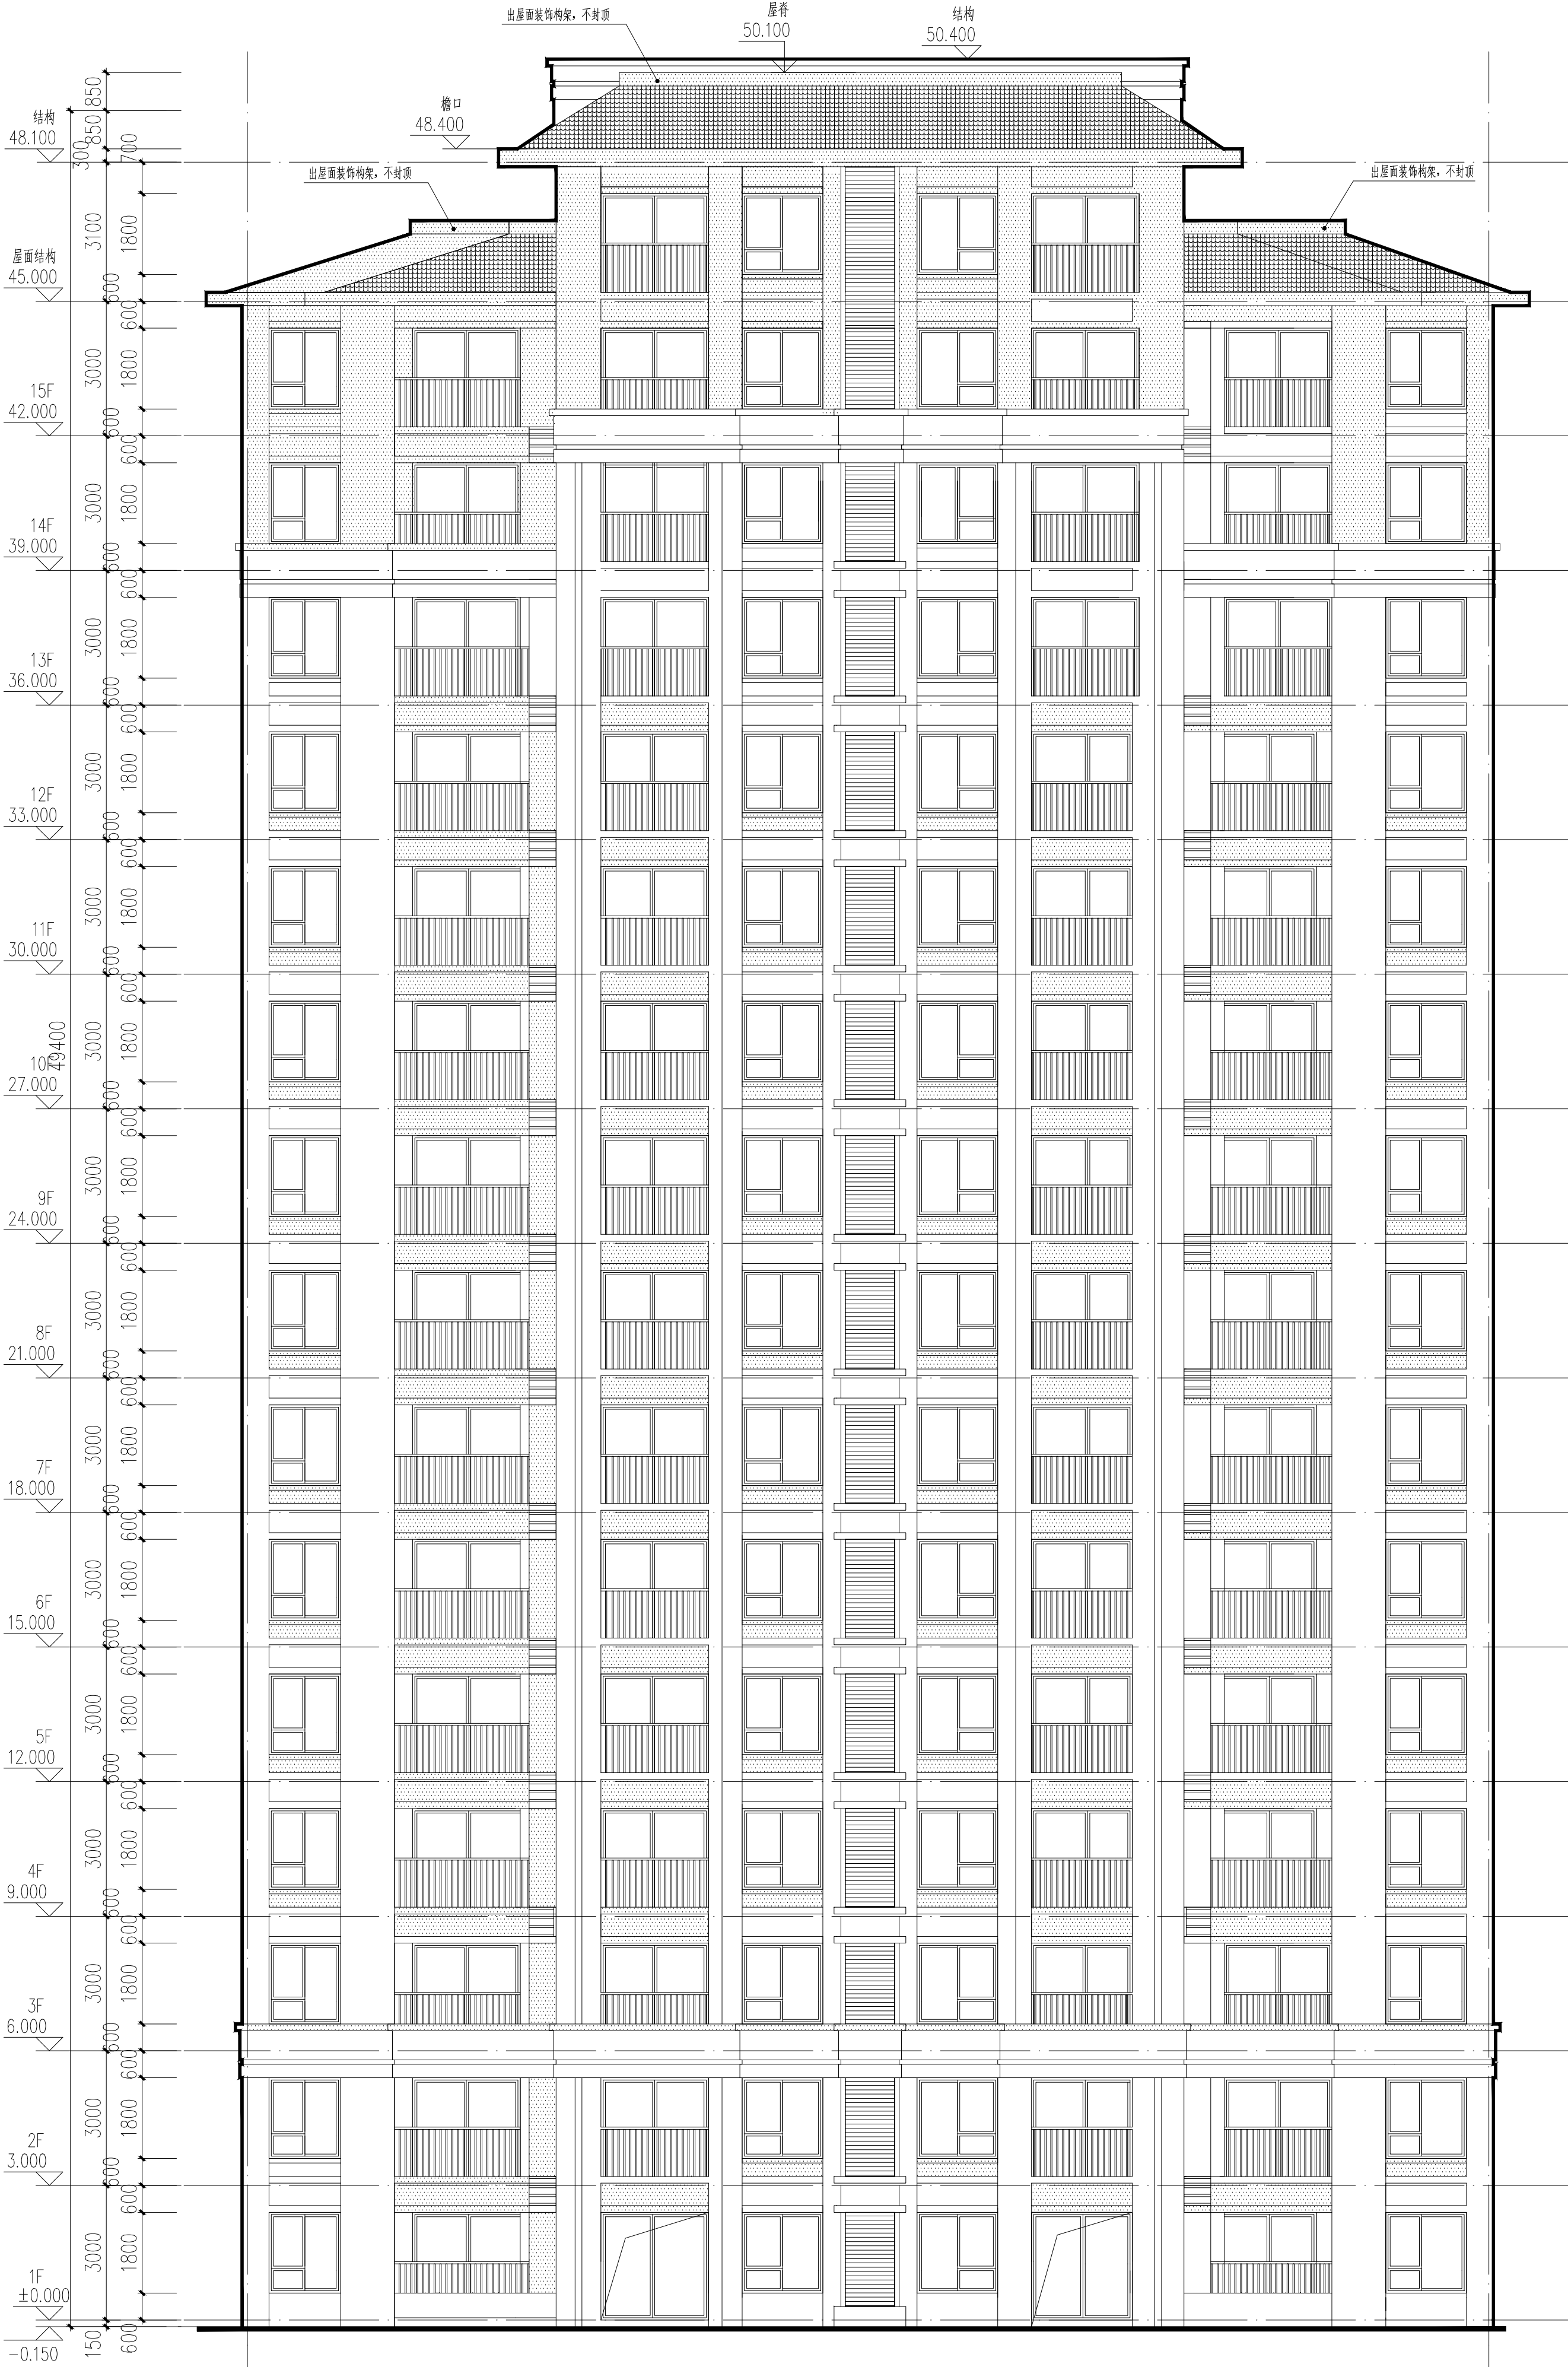



17-1 轴立面图 1:100

- 深棕色涂料

浅黄色涂料

西班牙筒瓦
-
- 挂贴花岗岩(浅黄色)

挂贴花岗岩(深棕色)
-

■ 会签 Joint Check up			给排水	
总图			暖通	
建筑			电气	
结构				
■ 备注 Notes				
★本图纸的版权,属中外建华诚工程技术集团有限公司所有,不得用于本工程以外范围。 ★本图纸需经签字盖章方可用于施工。				
■ 设计阶段 Design Stage				
方案	初设	交通	园林	地震
人防	消防	报建	招标	施工
■ 单位出图章 Company Seal				
中外建华诚工程技术集团有限公司 HCCI Engineering Technology Group Co., Ltd. 建筑工程甲级 A111000085 市政行业专业甲级 A111000085 风景园林专项甲级 A111000085 城乡规划编制甲级 自资预甲字211110025				
■ 签署 Signature				
项目负责人	赵杰			
专业负责人	沈剑英			
审定	丁珑			
审核	沈剑英			
校对	梁宇波			
设计	李力			
■ 建设单位 Owner				
太白县博达城市建设工程有限公司				
■ 工程名称 Project				
太白县翠华山拆迁安置项目 (15亩地块)				
■ 子项名称 Sub Item				
2#楼				
■ 图纸名称 Title				
17-1轴立面图				
工程号	ZWXJW20230			
专业	建筑	图号	建-13	
比例		日期	2022年07月	

■ 会签 Joint Check up		
总图		给排水
建筑		暖通
结构		电气

■ 备注 Notes

★本图纸的版权,属中外建华诚工程技术集团有限公司所有,不得用于本工程以外范围。
★本图纸需经签字齐全方可用于施工。

结构专业	
暖通专业	
电气专业	

■ 设计阶段 Design Stage

方案	初设	交通	园林	地震
人防	消防	报建	招标	施工

■ 单位出图章 Company Seal



中外建华诚工程技术集团有限公司
HOCI Engineering Technology Group Co., Ltd.
建筑工程甲级 A111000085
市政行业专业甲级 A111000085
风景园林专项甲级 A111000085
城乡规划编制甲级 自资规甲字21110025

■ 签署 Signature

项目负责人 Item Prin	赵杰	
专业负责人 Chief	沈剑英	沈剑英
审定 Approved	丁珑	丁珑
审核 Examined	沈剑英	沈剑英
校对 Checked	梁宇波	梁宇波
设计 Designed	李力	李力

■ 建设单位 Owner

太白山博达城市建设工程有限公司

■ 工程名称 Project

太白山翠云山拆迁安置项目（15亩地块）



■ 子项名称 Sub Item

2#楼

■ 图纸名称 Title

⑨-⑨轴立面图

工程号 Pjt. No.	ZWJXAW2030
专业 Dept.	建筑
图号 Dwg. No.	建-14
比例 Scale	日期 Date

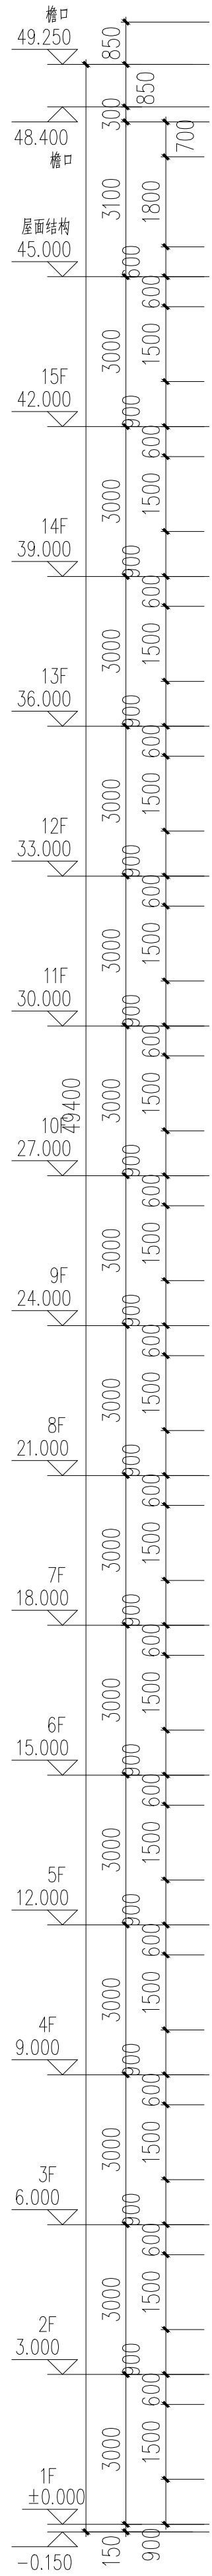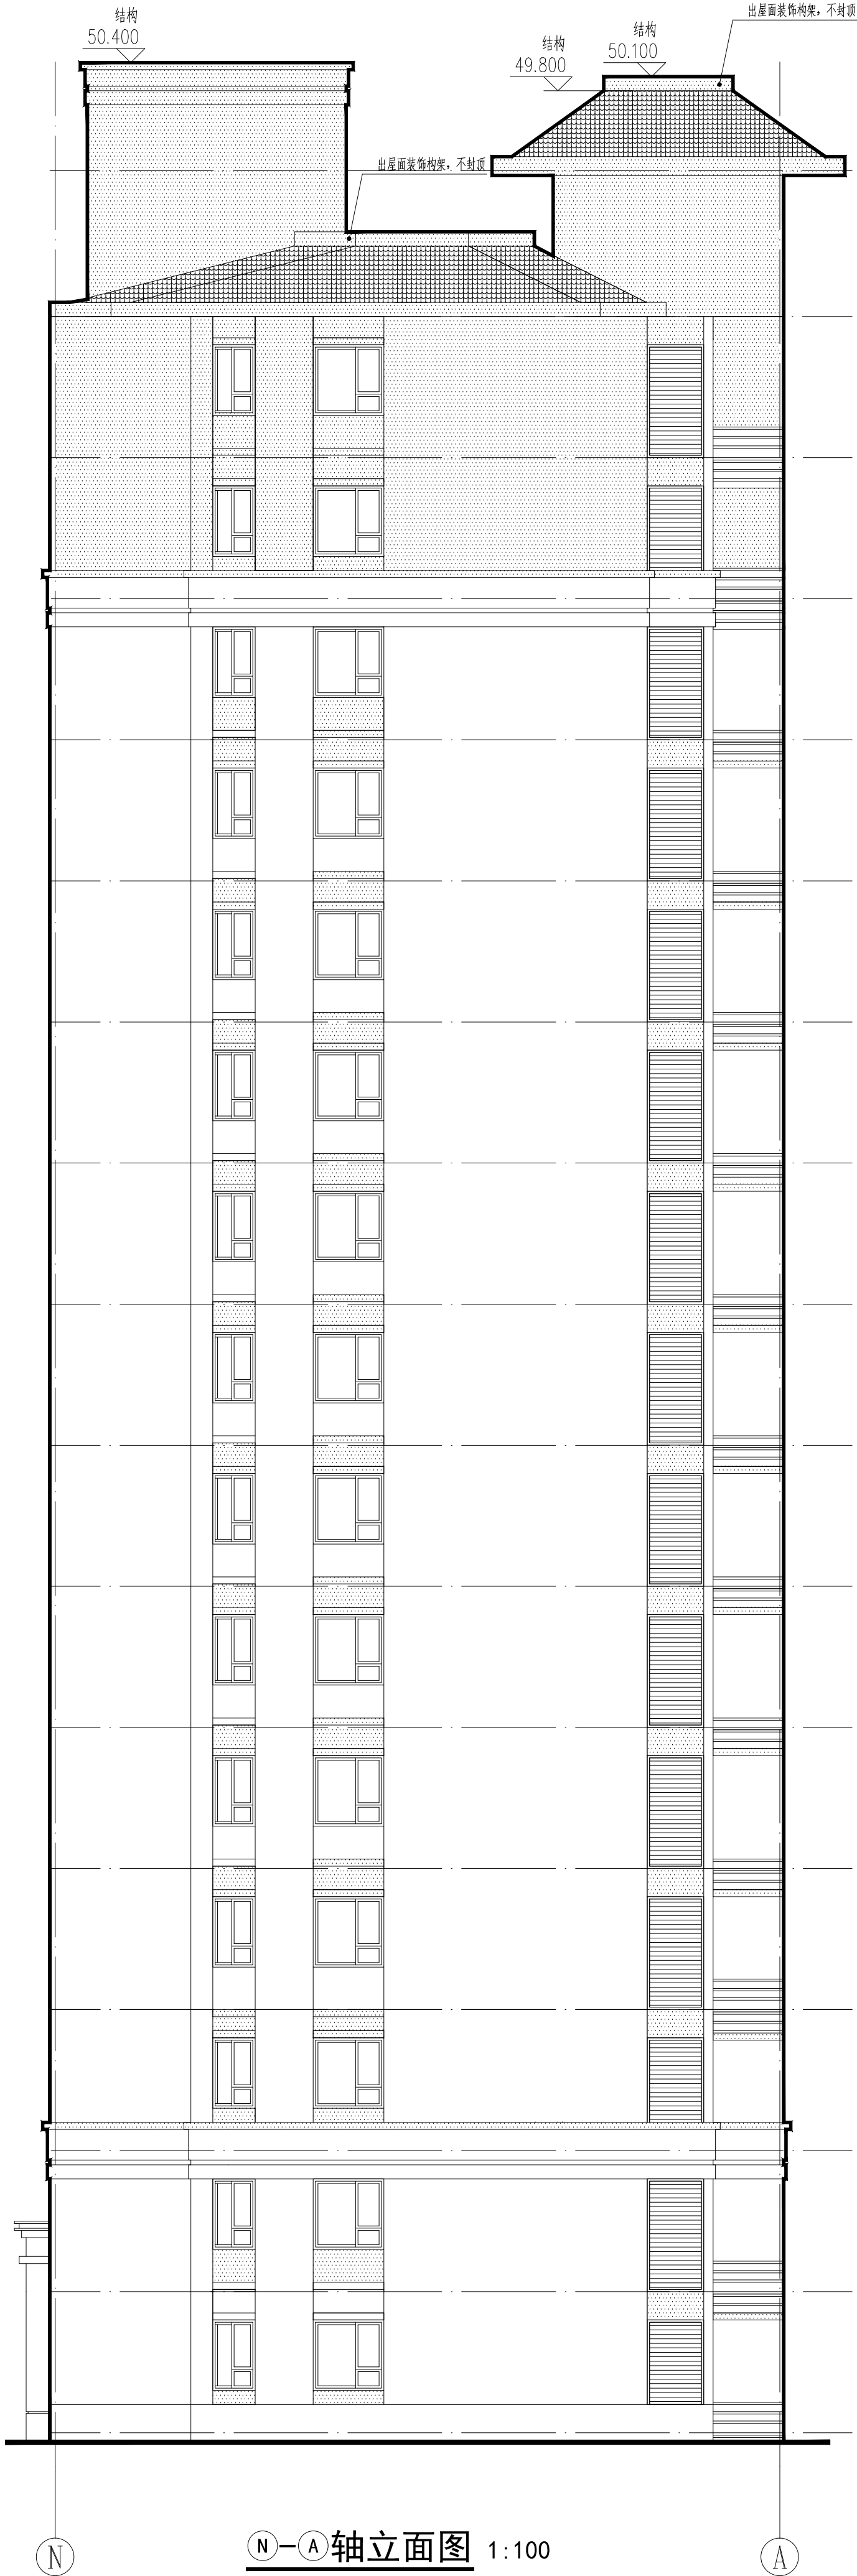

■ 会 签 Joint Check up		
总图		给排水
建筑		暖通
结构		电气

■ 备 注 Notes

★本图纸的版权,属中外建华诚工程技术有限公司所有,不得用于本工程以外范围。
★本图纸带手续齐全方可用于施工。

■ 设计阶段 Design Stage			
方案	初设	交通	园林
人防	消防	报建	招标
			施工

■ 单位出图章 Company Seal



中外建华诚工程技术有限公司
HOCI Engineering Technology Group Co., Ltd.
建筑工程甲级 A111000085
市政行业专业甲级 A111000085
风景园林专项甲级 A111000085
城乡规划编制甲级 自资规甲字211110025

■ 签 署 Signature

项目负责人 Item Prin Chief	赵 杰	
审 定 Approved	丁 珑	丁珑
审 核 Examined	沈剑英	沈剑英
校 对 Checked	梁宇波	梁宇波
设 计 Designed	李 力	李力

■ 建设单位 Owner

太白山博达城市建设工程有限公司

■ 工程名称 Project

太白山翠砚山拆迁安置项目（15亩地块）


■ 子项名称 Sub Item

2#楼

■ 图纸名称 Title

①-⑨轴立面图

工程号 Pjt.No.	ZWJXAW2030
专 业 Dept.	建 筑
图 号 Dwg. No.	建-15
比 例 Scale	日期 2022年07月

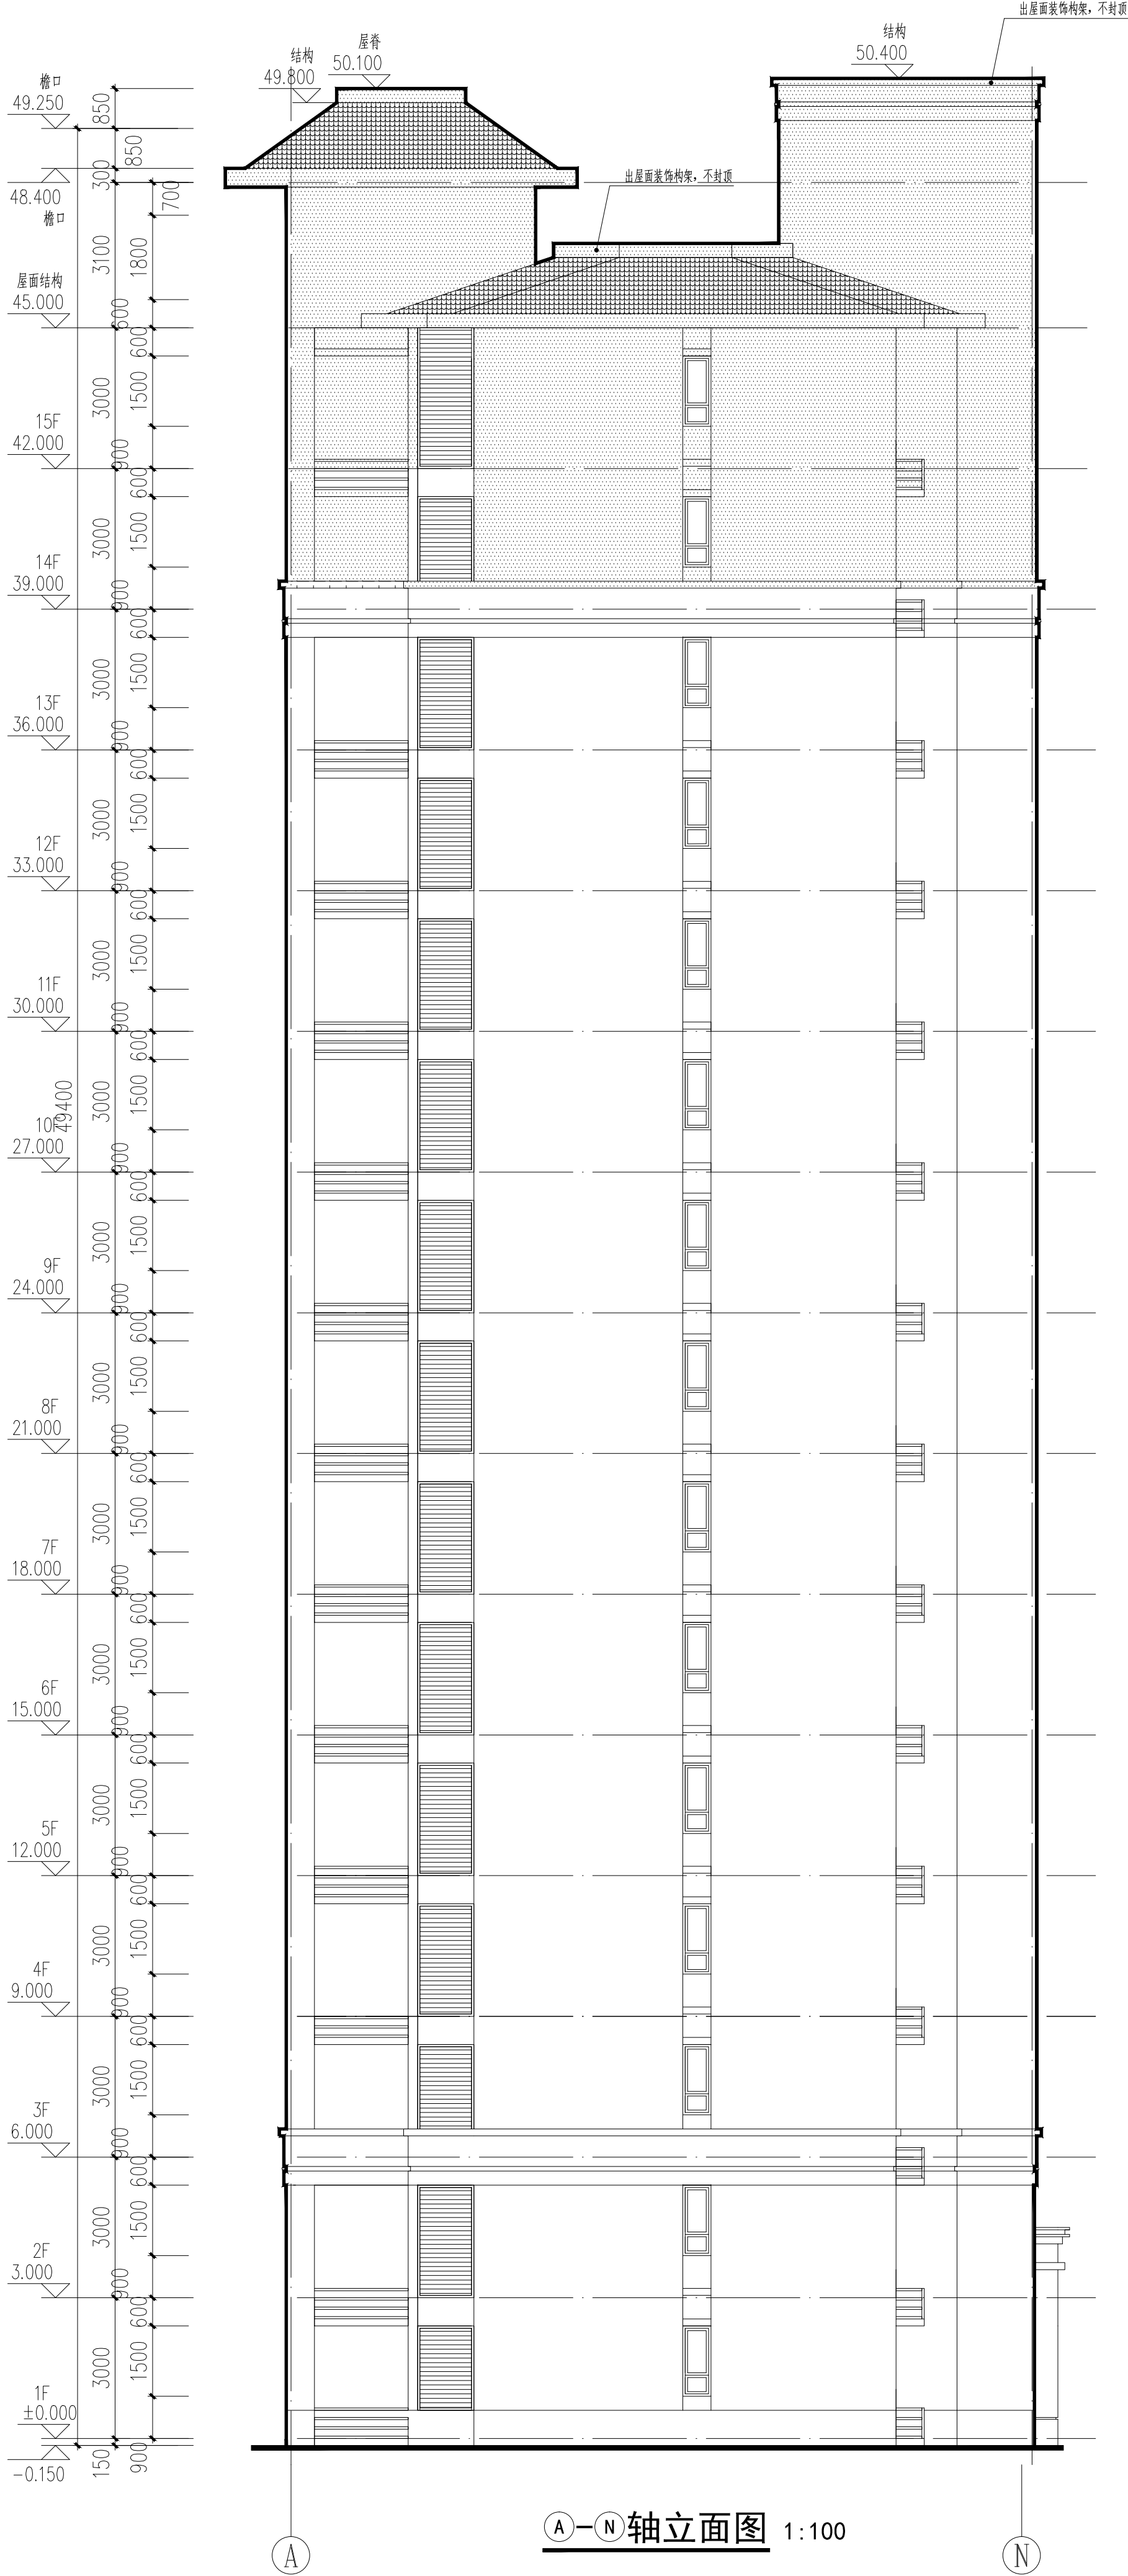

■ 会 签 Joint Check up			给排水	
总图			暖通	
建筑			电气	
结构				
■ 备 注 Notes				
* 本图纸版权归,属中外建华诚工程技术集团有限公司所有,不得用于本工程以外范围。 * 本图纸需手线齐全方可用于施工。				
■ 设计阶段 Design Stage				
方案	初设	交通	园林	地震
人防	消防	报建	招标	施工
■ 单位出图章 Company Seal				




中外建华诚工程技术集团有限公司
HCC Engineering Technology Group Co., Ltd.
建筑工程甲级
市政行业专业甲级
风景园林专项甲级
城乡规划编制甲级

自资规甲字第21110025

■ 签 署 Signature	
项目负责人 Item Prin	赵 杰
专业负责人 Chief	沈剑英
审 定 Approved	丁 珑
审 核 Examined	沈剑英
校 对 Checked	梁宇波
设 计 Designed	李 力
■ 建设单位 Owner	

太白县博达城市建设工程有限公司

■ 工程名称 Project	
太白县翠华山拆迁安置项目（15亩地块）	
■ 子项名称 Sub Item	
2#楼	
■ 图纸名称 Title	
1-1剖面图	
工程号 Proj.No.	ZWJXJN22030
专 业 Dept.	建 筑
图 号 Des. No.	建-16
比 例 Scale	日期 2022年07月

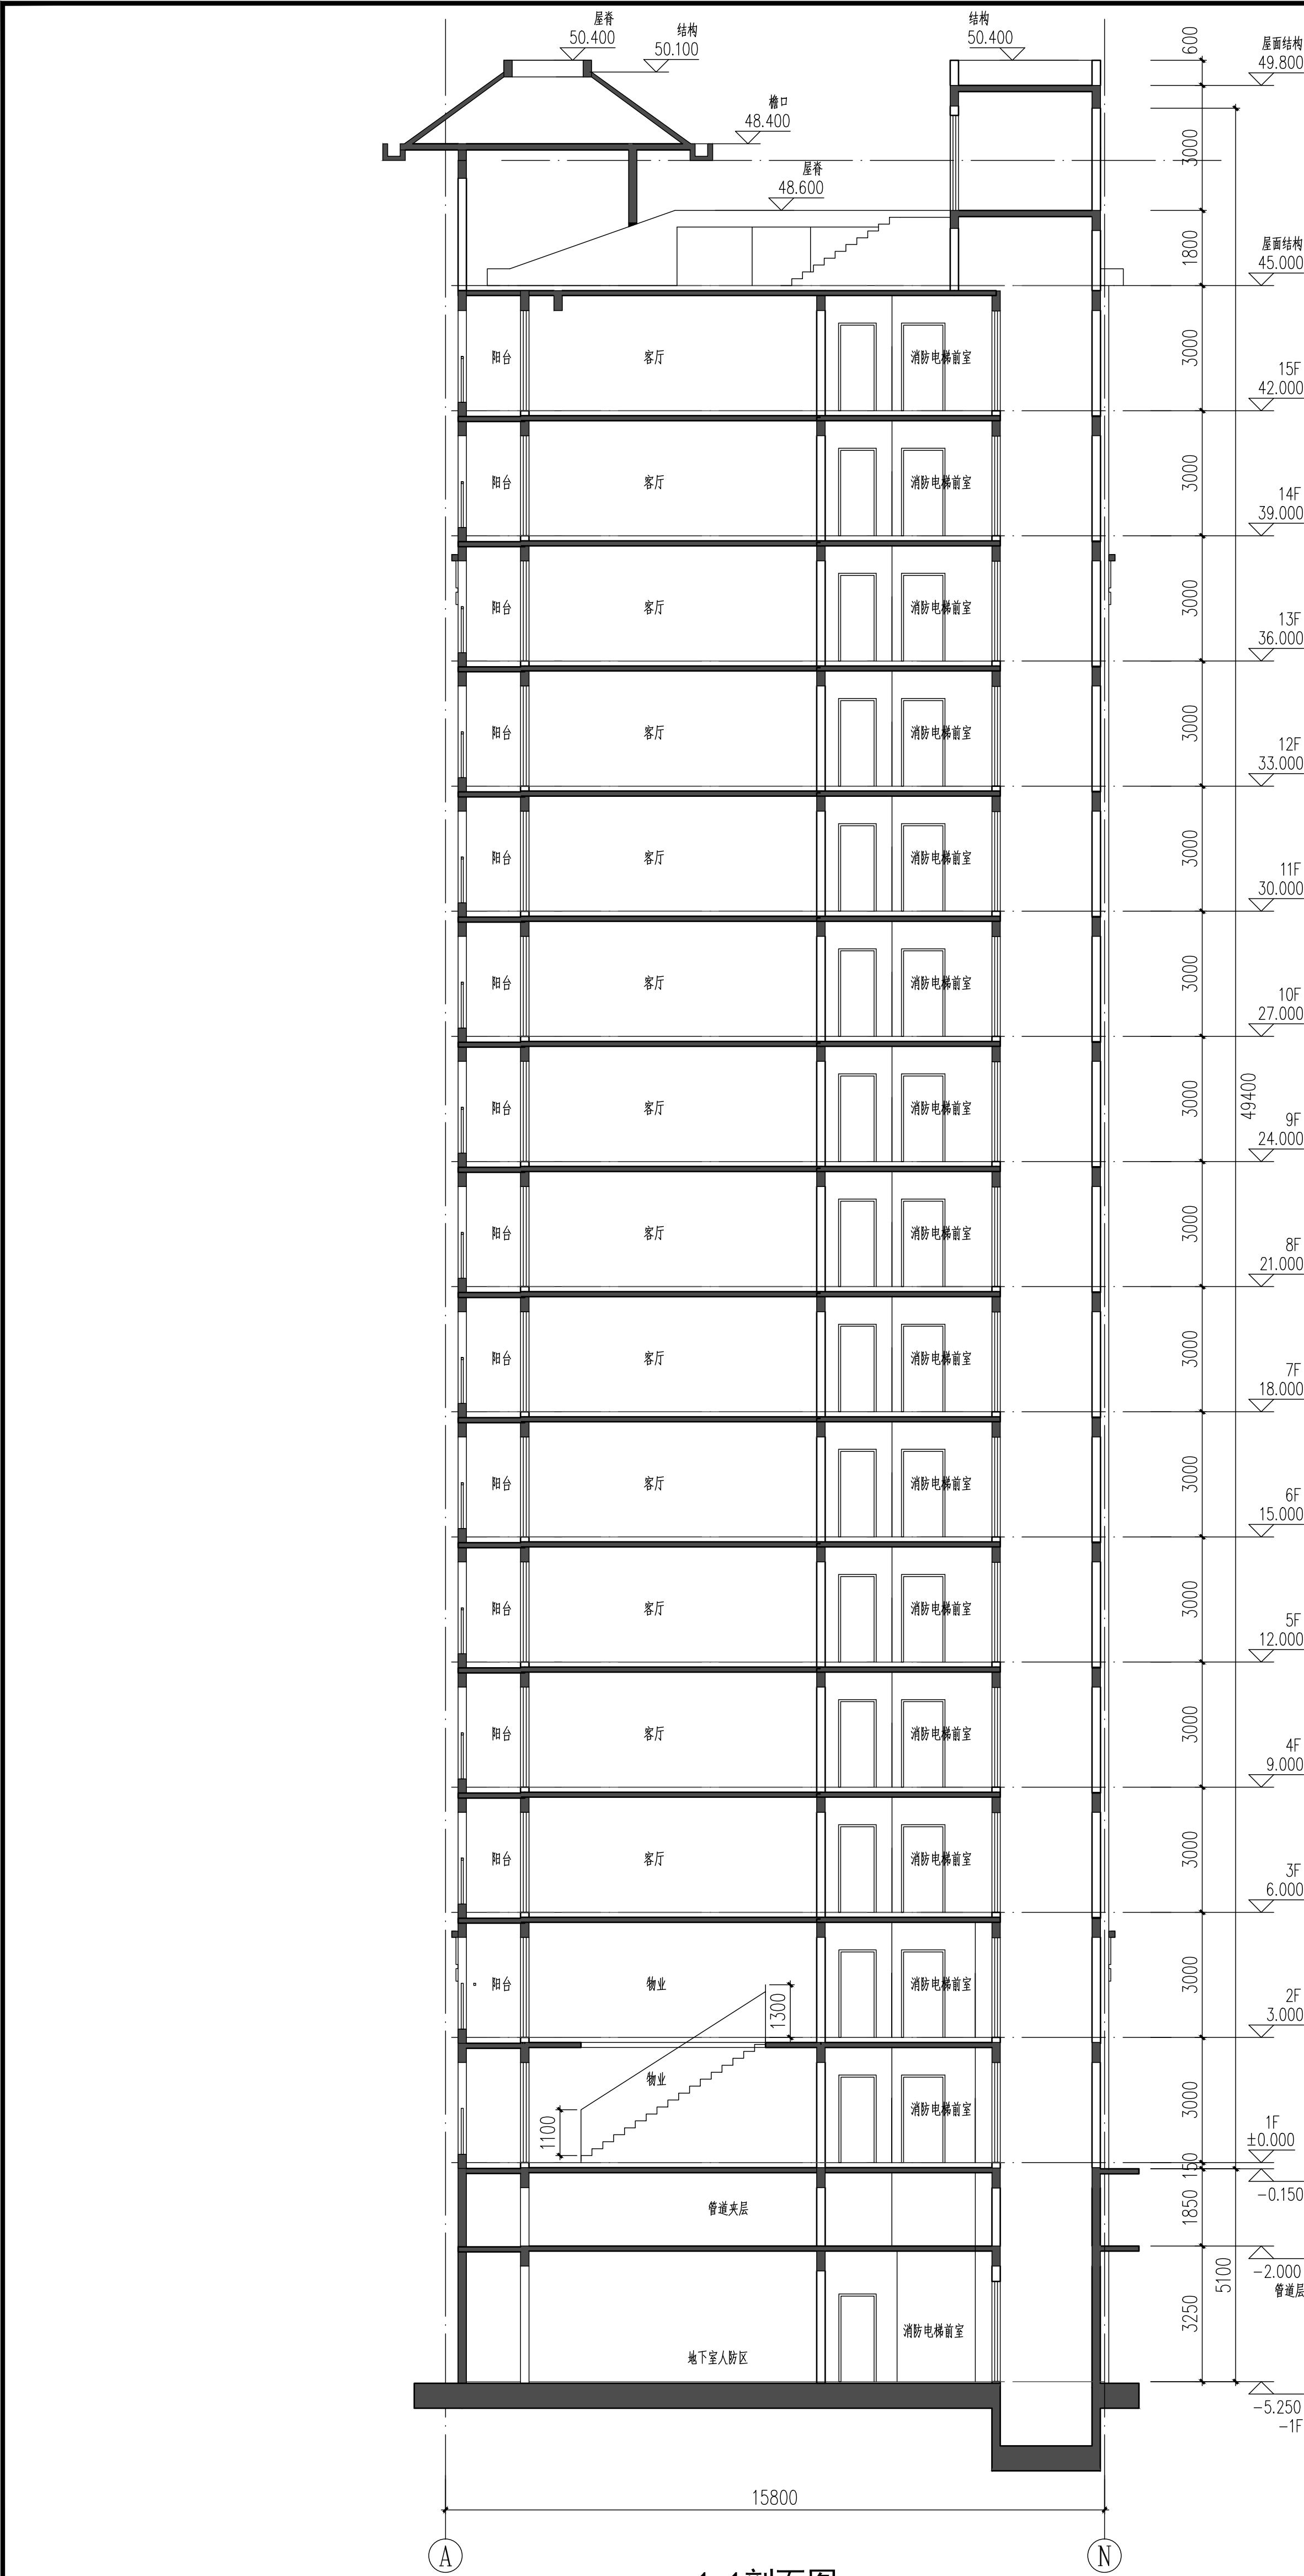

1-1剖面图 1:100