


太白县翠矶山拆迁安置项目


(15 亩地块)

3#楼一建筑

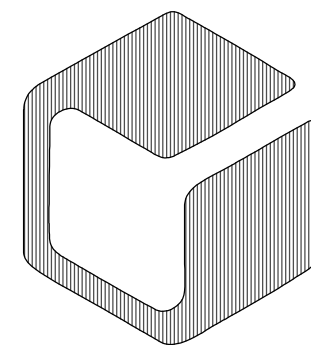

中外建华诚工程技术集团有限公司

HCCI Engineering Technology Group Co., Ltd.

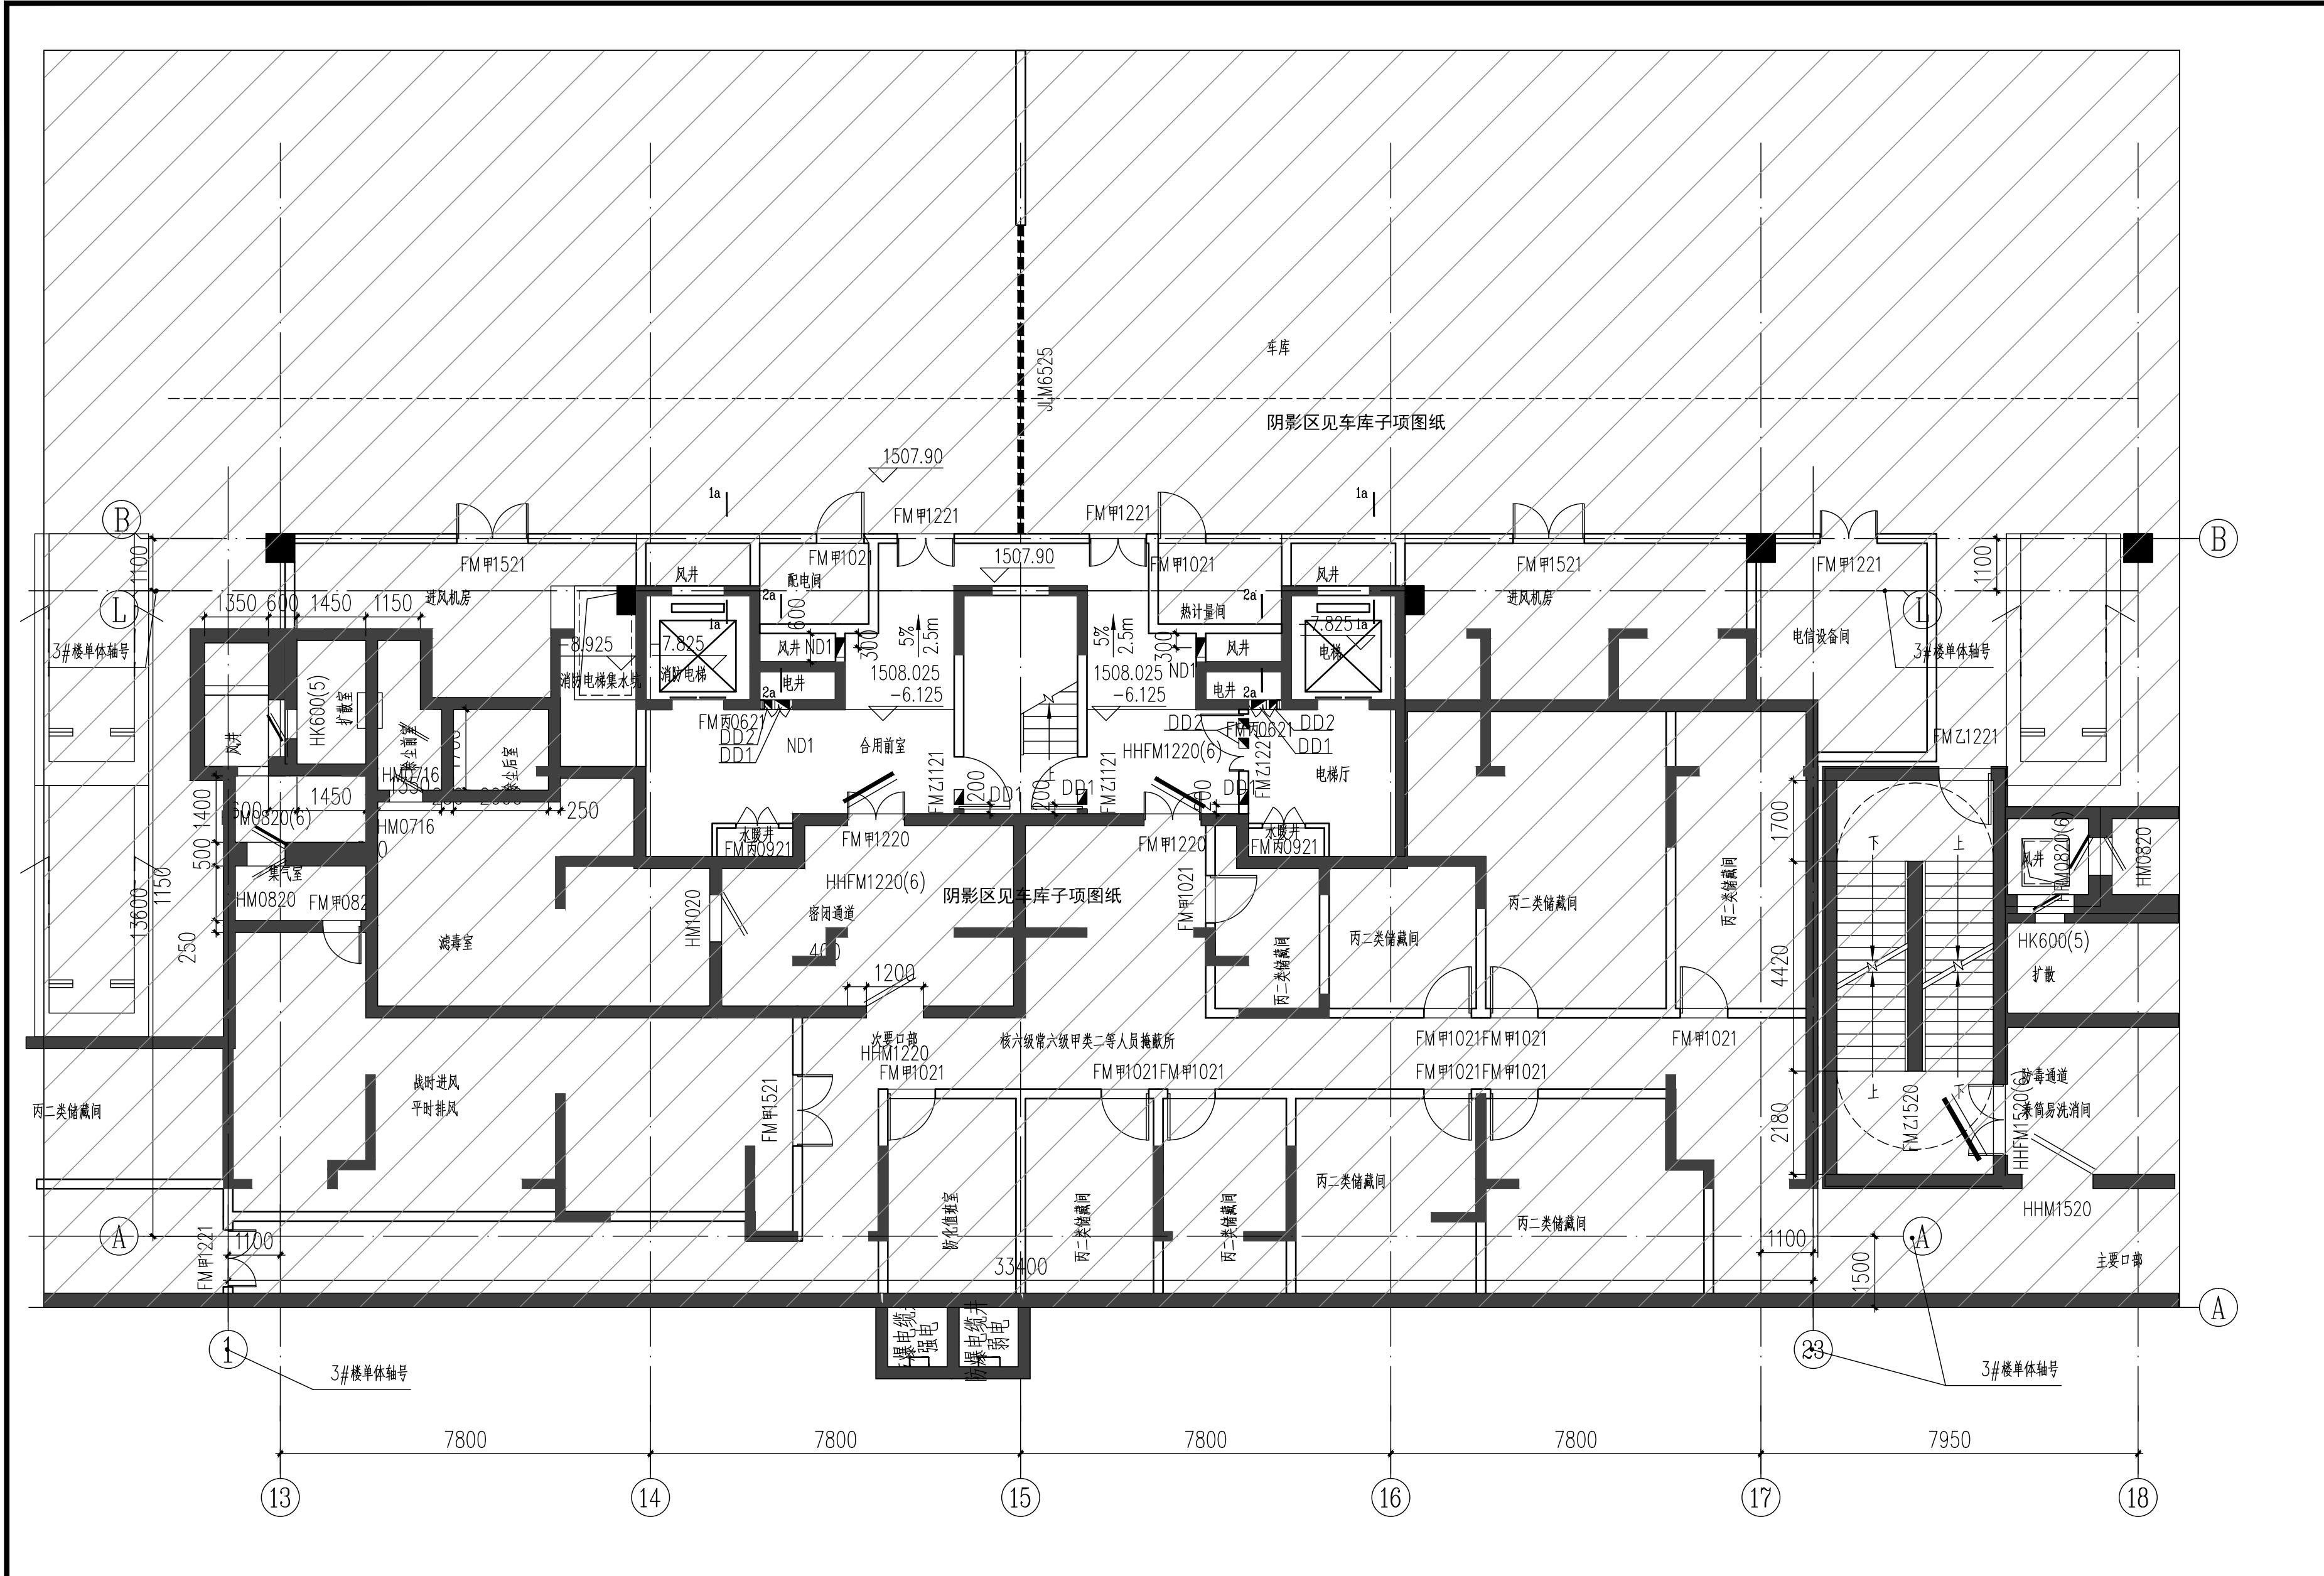


地下一层平面图 1:100

- 注:
- 混凝土墙、暗柱定位详见结构图、图中墙体未注明者均为200厚或同剪力墙厚加气混凝土砌块。
 - 墙厚未注明者均为200mm、轴线居中；门垛未注明者均为100mm、或贴剪力墙，砖墙应在大型设备安装就位后砌筑。
 - 所有风井内壁均为20厚1:2.5水泥砂浆抹面，随砌随抹光。
 - 水暖井、电井在开门处均设同墙厚150mm高砖砌挡水台。
 - 本图仅表示主体交通核心正投影下的地下一层部分，其它阴影区详见本工程地下车库子项图纸。
 - 水、暖、电各专业预留洞，预埋件等详各专业施工图，电洞、暖洞为表示之处均设设备图纸。
 - 电梯型号、门洞留洞由专业厂家配合土建施工，并经设计师确认后方可施工。
 - 施工时应严格对照建筑、结构、水、暖、电图纸施工，确保设备及留洞准确无误。

名称	编号	尺寸			位置	标高	备注
		宽	高	深			
电洞	DD1	310	160			洞顶梁下0.2m	地下一层
	DD2	210	110			洞顶梁下0.2m	
暖洞	ND1	450	1900			洞底距地0.4m	


会签 Joint Check up				
总图		给排水		
建筑		暖通		
结构		电气		
备注 Notes				
* 本图纸的版权, 属中外建华诚工程技术集团有限公司所有, 不得用于本工程以外范围。				
* 本图纸需手续齐全方可用于施工。				
设计阶段 Design Stage				
方案	初设	交通	园林	地震
人防	消防	报建	招标	施工
单位出图章 Company Seal				
中外建华诚工程技术集团有限公司 HCCI Engineering Technology Group Co., Ltd. 建筑工程甲级 A111000085 市政行业专业甲级 A111000085 风景园林专项甲级 A111000085 城乡规划编制甲级 自资规甲字21110025				
签署 Signature				
项目负责人 Item.Prin	赵杰			
专业负责人 Chief	沈剑英			
审定 Approved	丁珑			
审核 Examined	沈剑英			
校对 Checked	梁宇波			
设计 Designed	李力			
建设单位 Owner				
太白县博达城市建设工程有限公司				
工程名称 Project				
太白县翠矶山拆迁安置项目（15亩地块）				
子项名称 Sub Item				
3#楼				
图纸名称 Title				
地下一层平面图				
工程号 Pjt. No.	ZWJXAW22030			
专业 Dept.	建筑	图号 Dwg. No.	建-05	
比例 Scale	1:100	日期 Date	2022年07月	

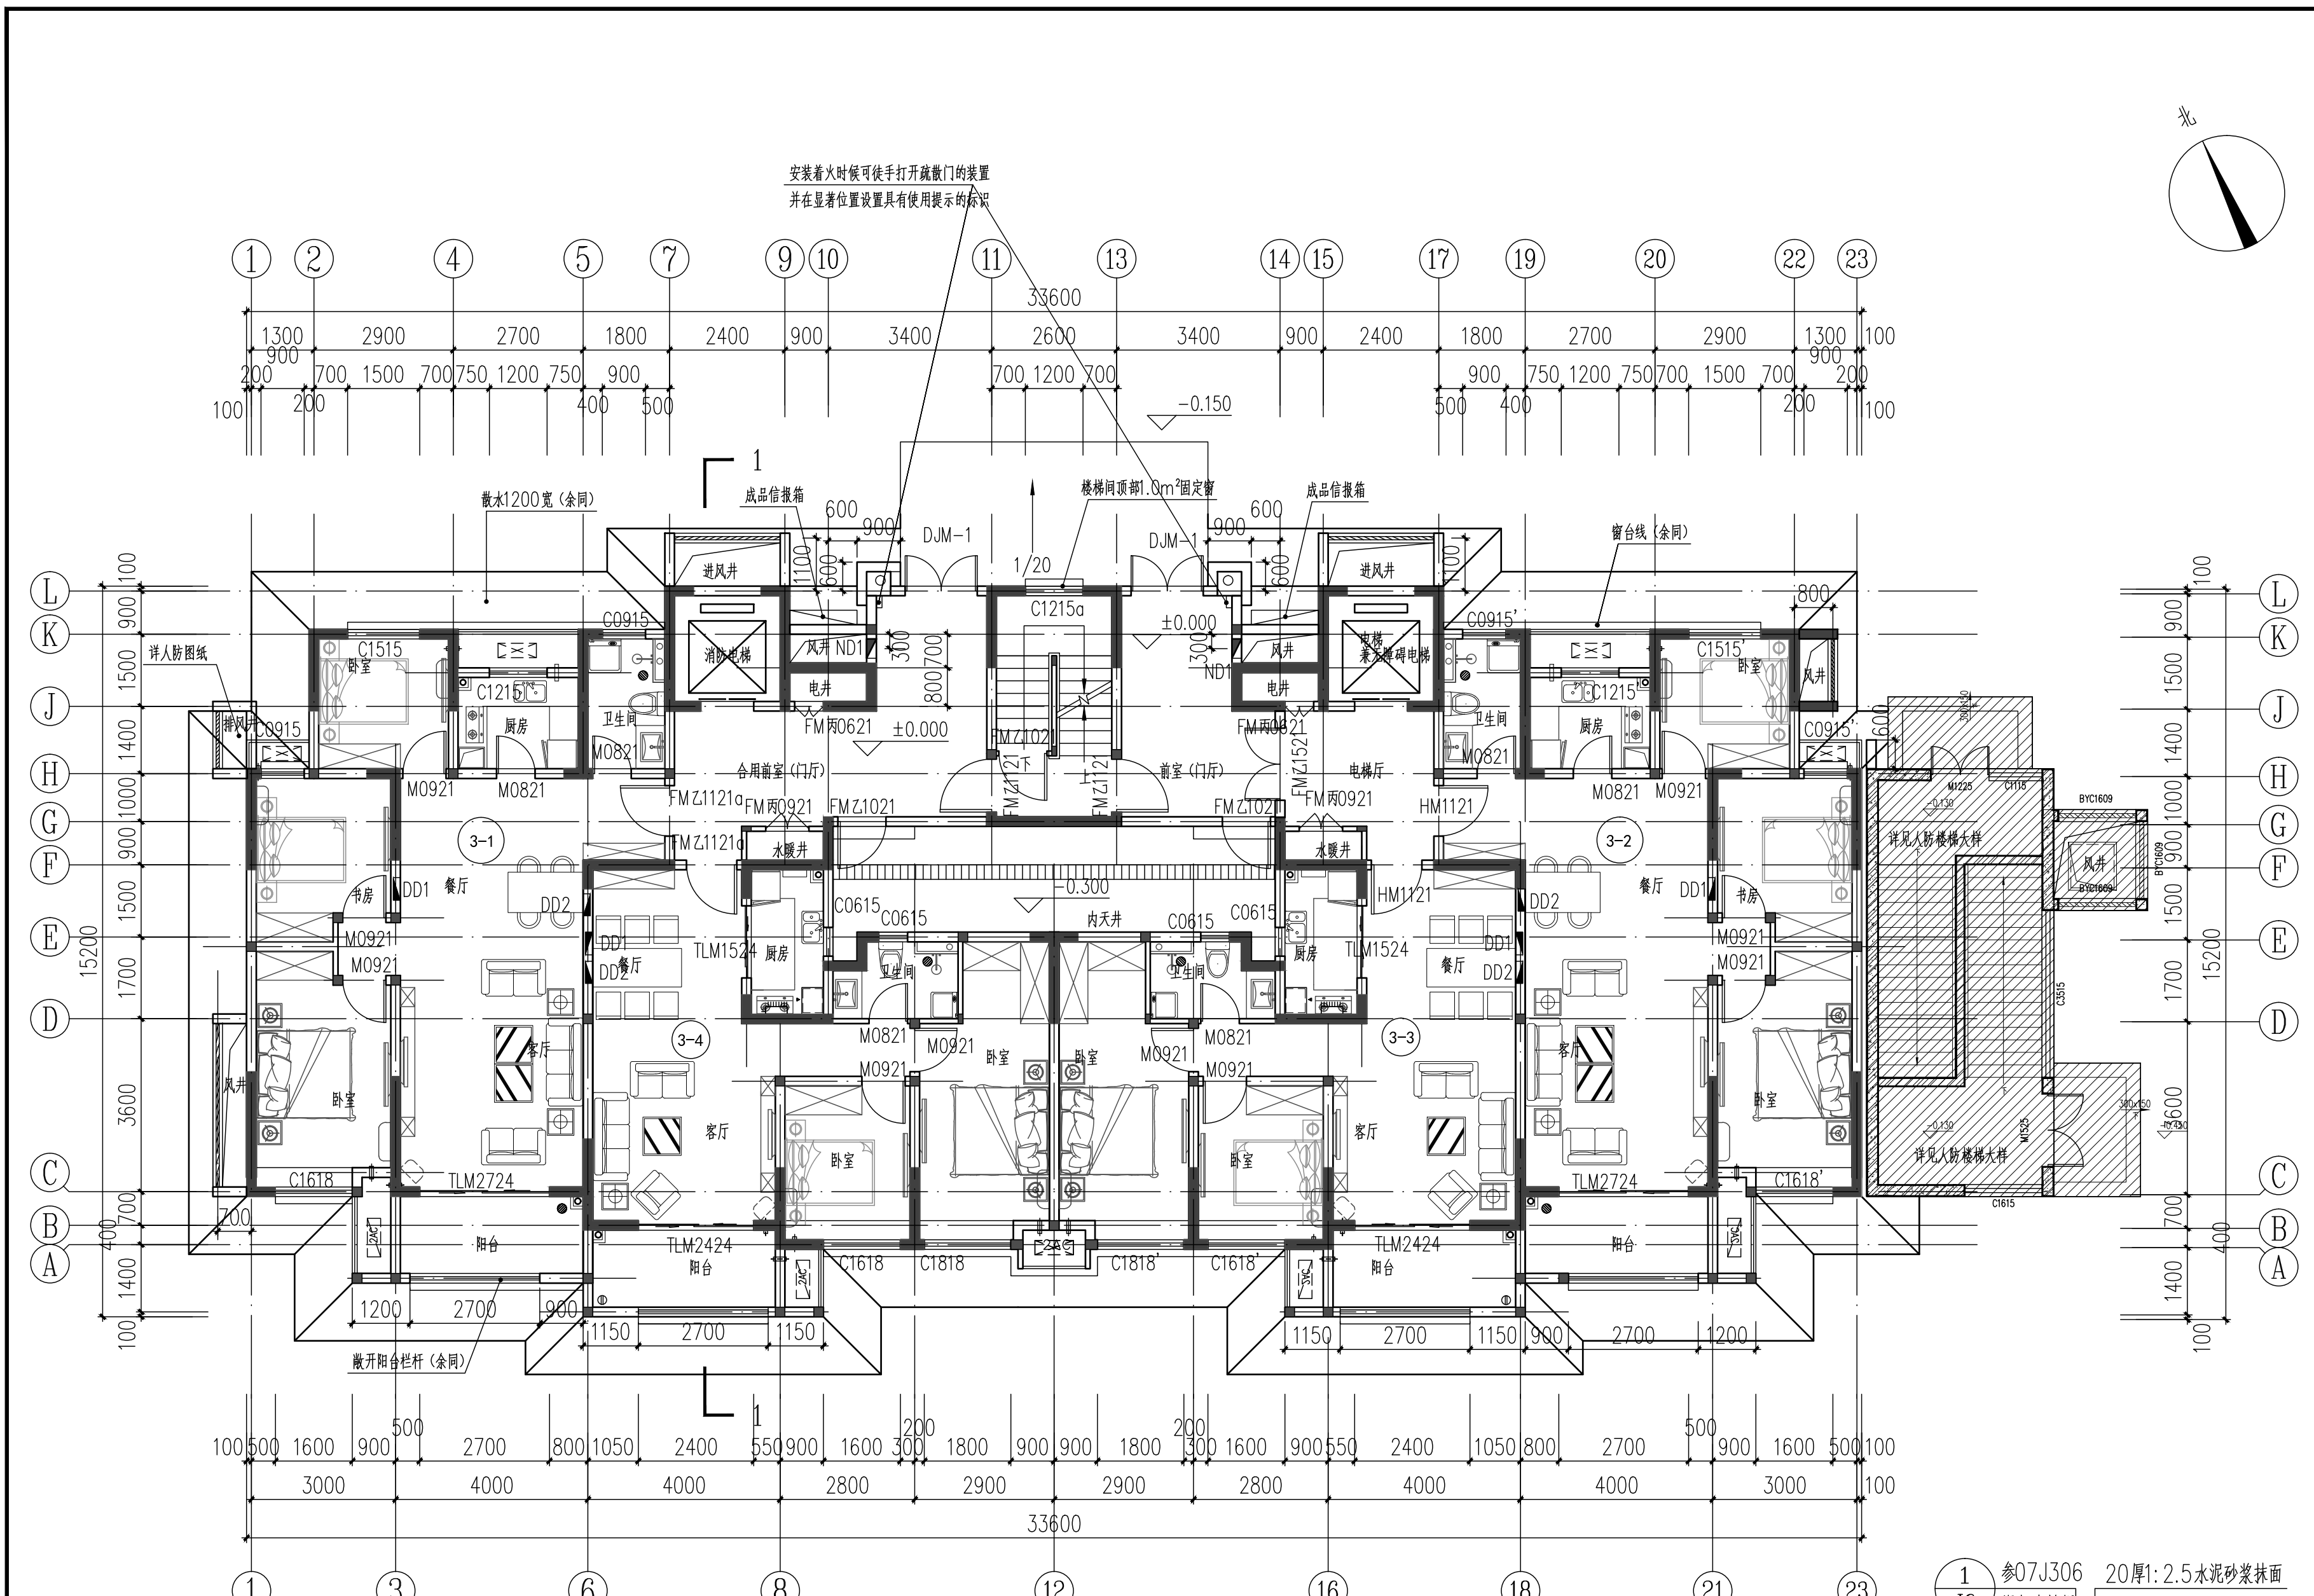

留洞表:

名称	编号	尺寸			位置	标高	备注
		宽	高	深			
电洞	DD1	470	230	120	餐厅	洞底距地1.8m	一十七层 定位见放大图
	DD2	460	360	150	餐厅	洞底距地0.50m	

- 注:
- 1、剪力墙位置、留洞、构造柱、尺寸见结构。
 - 2、非承重空心砖墙厚度未注明者均为200或同剪力墙同厚，大头角梁角未注明者均为100，除注明者外轴线均居墙中。
 - 3、卫生间、阳台入口处楼地面低于相邻楼地面标高20mm，卫生间楼地面向地漏找坡1%；门、洁具、地漏、100厚砖墙定位尺寸见相关大样图，卫生间装饰隔断用户自理。
 - 4、电梯及楼梯大样详建施17-19。
 - 5、KD2边距墙200mm，底距地面150mm，直径80PVC套管；KD1边距墙200mm，底距地面2200mm，直径80PVC套管；RD1边距墙150mm，梁上开洞，洞中心距地2550，直径100燃气套管。
 - 6、设备管道井处的防火门门下做150mm高的C20混凝土门槛。外窗编号X与X'为镜像关系。
 - 7、厨房排烟气道参照陕2016TJ029 第7页A5。
 - 8、住宅单元一层公共出入口设楼宇对讲系统。首层及二层外窗、雨棚等部位及其它有入侵可能的外窗均应设隐形防盗网。
 - 9、FL为建筑完成面标高，前室连廊、阳台栏杆水平推力不小于1.0KN/m。
 - 10、本层建筑面积410.64m²。

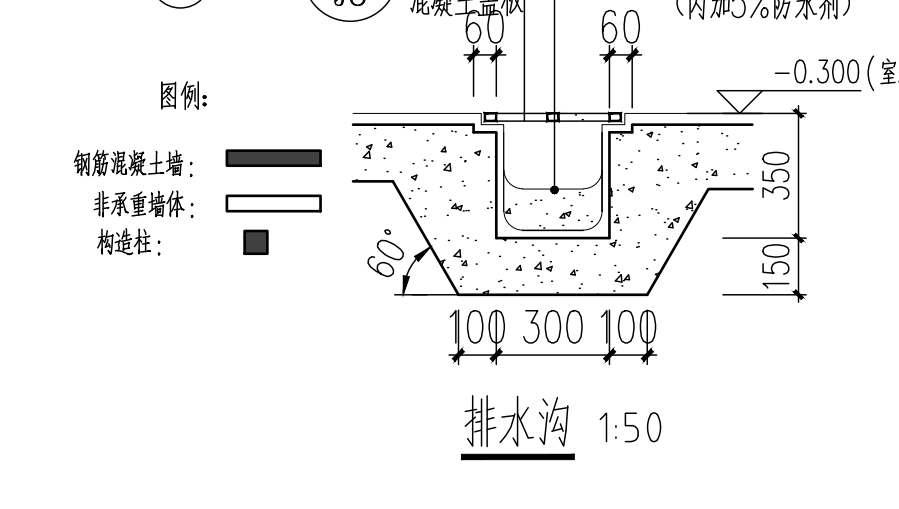

会签 Joint Check up

总图		给排水	
建筑		暖通	
结构		电气	

备注 Notes

★本图纸的版权,属中外建华诚工程技术集团有限公司所有,不得用于本工程以外范围。

★本图纸需手续齐全方可用于施工。

设计阶段 Design Stage





方案	初设	交通	园林	地震
人防	消防	报建	招标	施工

单位出图章 Company Seal



中外建华诚工程技术集团有限公司
HCCI Engineering Technology Group Co., Ltd.
建筑工程甲级 A111000085
市政行业专业甲级 A111000085
风景园林专项甲级 A111000085
城乡规划编制甲级 自资规甲字21110025

签署 Signature

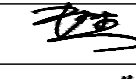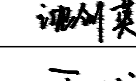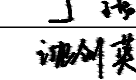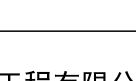项目负责人 Item.Prin	赵杰	
专业负责人 Chief	沈剑英	
审定 Approved	丁珑	
审核 Examined	沈剑英	
校对 Checked	梁宇波	
设计 Designed	李力	

建设单位 Owner

太白县博达城市建设工程有限公司

工程名称 Project

太白县翠矶山拆迁安置项目（15亩地块）


子项名称 Sub Item

3#楼

图纸名称 Title

一层平面图

工程号 Pjt. No.	ZWJXAW22030		
专业 Dept.	建筑	图号 Dwg. No.	建-07
比例 Scale	1:100	日期 Date	2022年07月

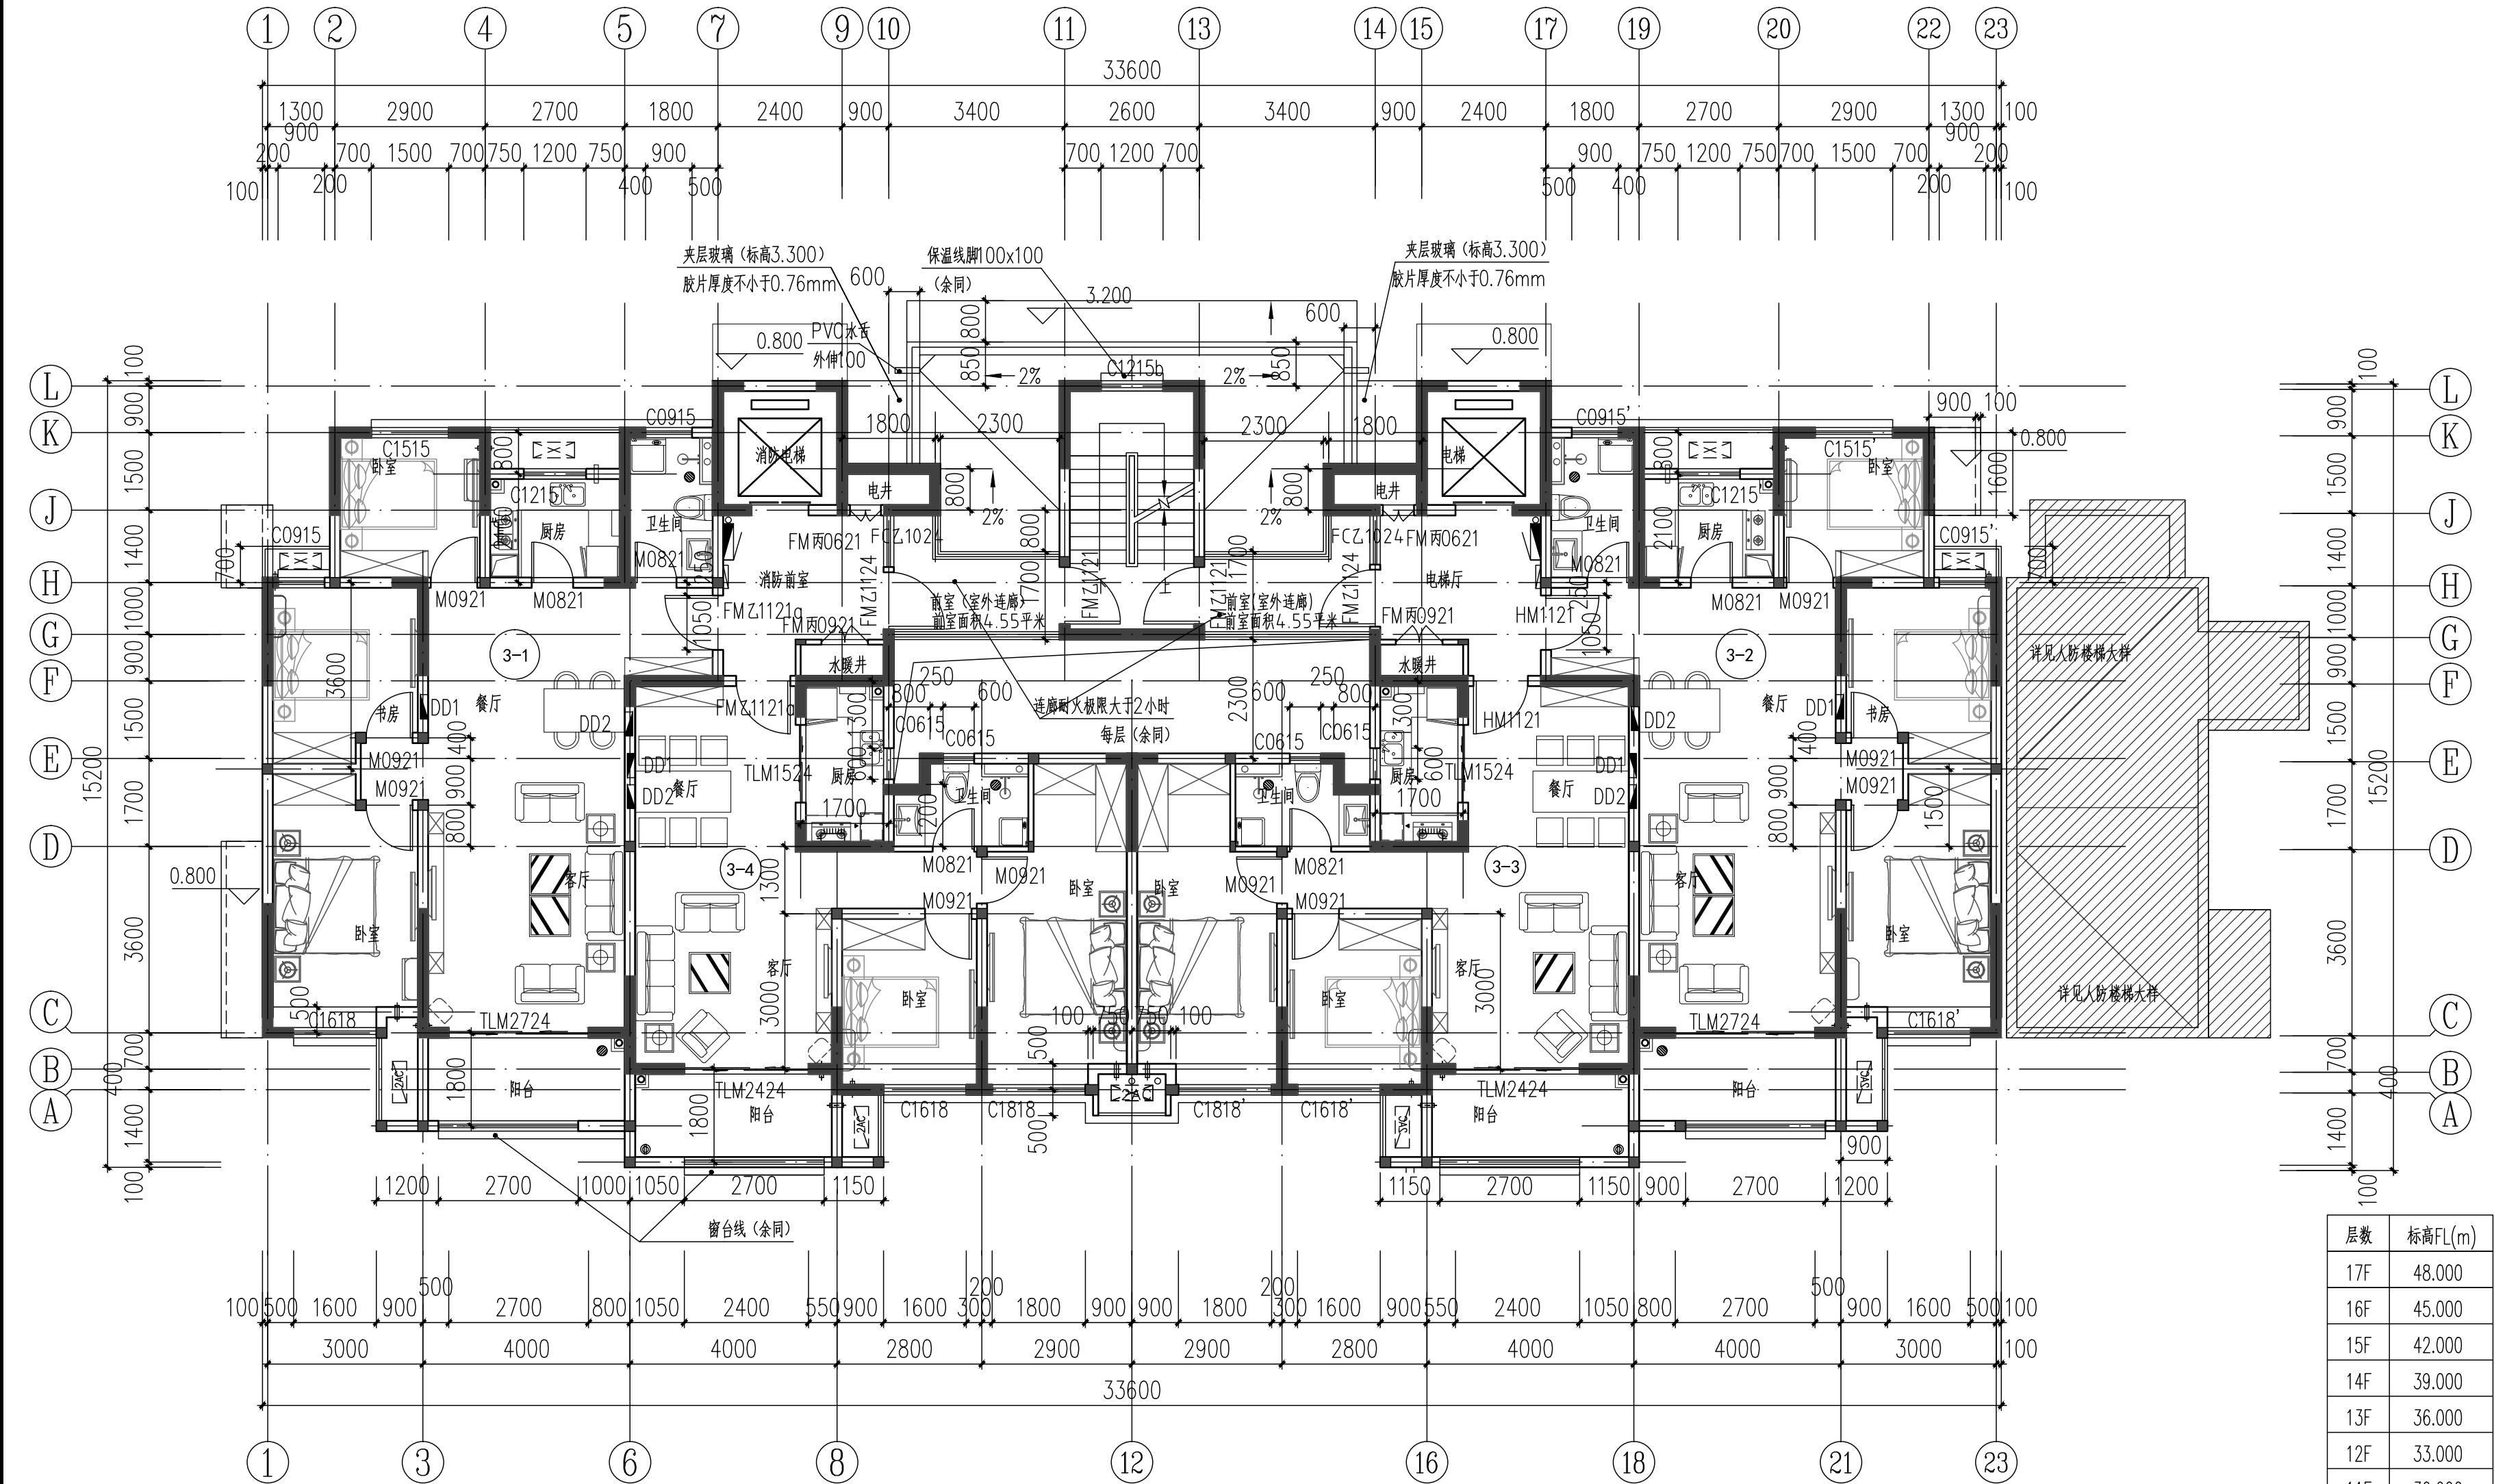

二层平面图 1:100

- 注:
- 1、剪力墙位置、留洞、构造柱、尺寸见结施。
 - 2、非承重空心砖墙厚度未注明者均为200或同剪力墙同厚，大头角梁角未注明者均为100，除注明者外轴线均居墙中。
 - 3、卫生间、阳台入口处楼地面低于相邻楼地面标高20mm，卫生间楼地面向地漏找坡1%；门、洁具、地漏、100厚砖墙定位尺寸见相关大样图，卫生间装修隔断用户自理。
 - 4、电梯及楼梯大样详建施17-19。
 - 5、KD2边距墙200mm，底距地面150mm，直径80PVC套管；KD1边距墙200mm，底距地面2200mm，直径80PVC套管；RD1边距墙150mm，梁上开洞，洞中心距地2550，直径100燃气套管。
 - 6、设备管道井处的防火门门下做150mm高的C20混凝土门槛。外窗编号X与X'为镜像关系。
 - 7、厨房排细气道参照跌2016TJ029 第7页A5。
 - 8、住宅单元一层公共出入口设楼宇对讲系统。首层及二层外窗、雨棚等部位及其它有入侵可能的外窗均应设隐形防盗网。
 - 9、FL为建筑完成面标高，前室连廊、阳台栏杆水平推力不小于1.0KN/m。

图例:

- 钢筋混凝土墙:
- 非承重墙体:
- 构造柱:

留洞表:

名称	编号	尺寸			位置	标高	备注
		宽	高	深			
电洞	DD1	470	230	120	餐厅	洞底距地1.8m	一-十七层 定位见放大图
	DD2	460	360	150	餐厅	洞底距地0.50m	

会签 Joint Check up

总图		给排水	
建筑		暖通	
结构		电气	

备注 Notes

- ★本图纸的版权,属中外建华诚工程技术集团有限公司所有,不得用于本工程以外范围。
- ★本图纸需手续齐全方可用于施工。

设计阶段 Design Stage

方案	初设	交通	园林	地震
人防	消防	报建	招标	施工

单位出图章 Company Seal



中外建华诚工程技术集团有限公司
HCCI Engineering Technology Group Co.,Ltd.
建筑工程甲级 A111000085
市政行业专业甲级 A111000085
风景园林专项甲级 A111000085
城乡规划编制甲级 自资规甲字21110025

签署 Signature

项目负责人 Item.Prin	赵杰	
专业负责人 Chief	沈剑英	
审定 Approved	丁珑	
审核 Examined	沈剑英	
校对 Checked	梁宇波	
设计 Designed	李力	

建设单位 Owner

太白县博达城市建设工程有限公司

工程名称 Project

太白县翠矶山拆迁安置项目（15亩地块）


子项名称 Sub Item

3#楼

图纸名称 Title

二-十七层平面图

工程号 Pjt.No.	ZWJXAW22030			
专业 Dept.	建筑	图号 Dwg.No.	建-08	
比例 Scale	1:100	日期 Date	2022年07月	

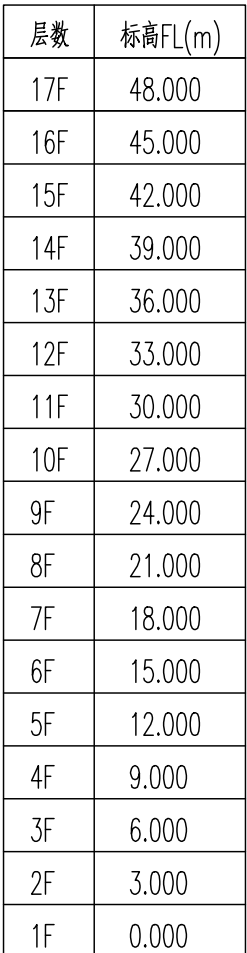


- 注:
- 1、剪力墙位置、留洞、构造柱、尺寸见结施。
- 2、非承重空心砖墙厚度未注明者均为200或同剪力墙同厚,大角头转角未注明者均为100,除注明者外轴线均居中。
- 3、卫生间、阳台出入口处楼面低于相邻楼面标高20mm,卫生间楼面地向地面找坡1%;门、洁具,地漏,100厚砖块定位尺寸见相关大样图,卫生间装饰隔断用户自理。
- 4、电梯及楼梯大样详施17—19。
- 5.KD2边距墙200mm,底距地面150mm,直径80PVC套管;KD1边距墙200mm,底距地面2200mm,直径80PVC套管;RD1边距墙150mm,梁上开洞,洞中心距地2550,直径100燃气管套。
- 6、设备管道井处的防火门下做150mm高的C20混凝土门槛。外窗编号X与X'为镜像关系。
- 7、厨房排烟气道参照陕2016TJ029 第7页A5。
- 8、住宅单元一层公共出入口设楼宇对讲系统。首层及二层外窗,雨棚等部位及其它有入侵可能的外窗均应设隐形防盗网。
- 9.FL为建筑完成面标高,前室连廊、阳台栏杆水平推力不小于1.0KN/m。






钢筋混凝土墙:
非承重墙体:
构造柱: 


[illegible]

工程号 Pjt. No.	ZWJXAW22030		
专 业 Dept.	建 筑	图 号 Dwg. No.	建-09
比 例 Scale	1:100	日 期 Date	2022年07月

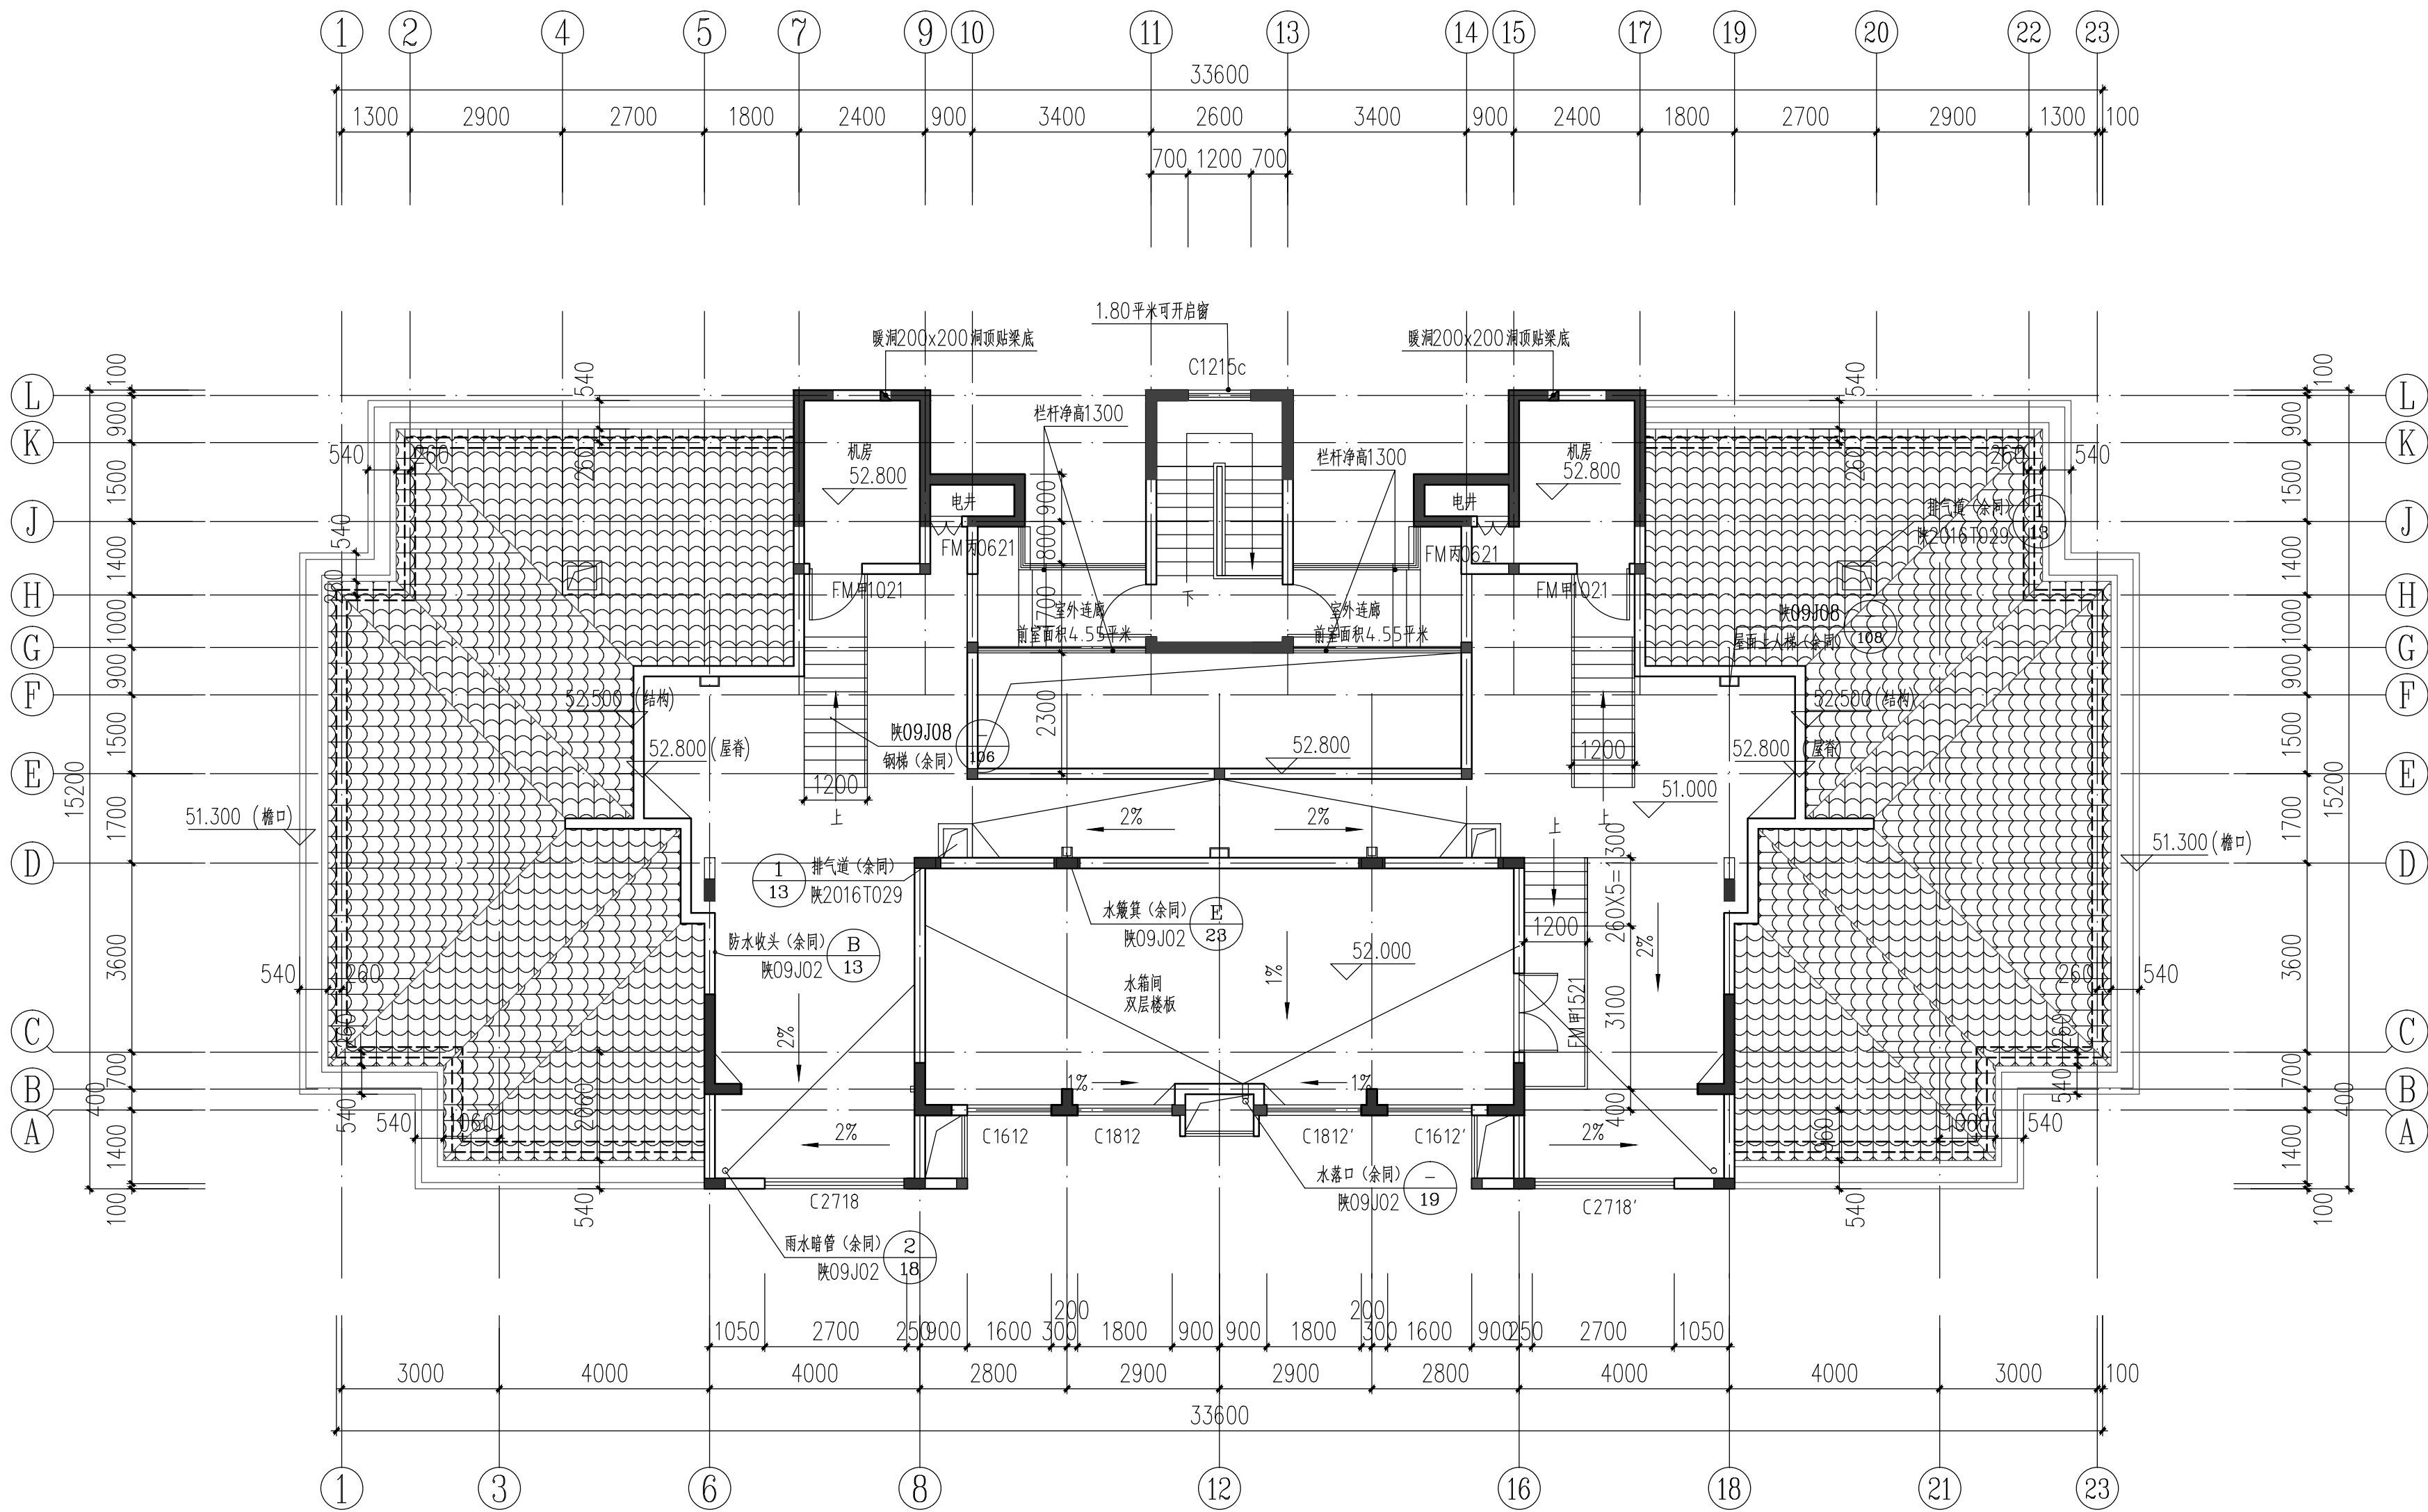

屋面平面图 1:100

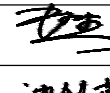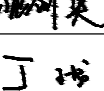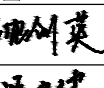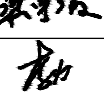 会 签 Joint Check up				
总图		给排水		
建筑		暖通		
结构		电气		
■ 备 注 Notes				
★本图纸的版权,属中外建华诚工程技术集团有限公司所有,不得用于本工程以外范围。				
★本图纸需手续齐全方可用于施工。				
■ 设计阶段 Design Stage				
方案	初设	交通	园林	地震
人防	消防	报建	招标	施工
■ 单位出图章 Company Seal				
 中外建华诚工程技术集团有限公司 HCCI Engineering Technology Group Co., Ltd. 建筑工程甲级 A111000085 市政行业专业甲级 A111000085 风景园林专项甲级 A111000085 城乡规划编制甲级 自资规甲字21110025				
■ 签 署 Signature				
项目负责人 Item.Prin	赵 杰			
专业负责人 Chief	沈剑英			
审 定 Approved	丁 珑			
审 核 Examined	沈剑英			
校 对 Checked	梁宇波			
设 计 Designed	李 力			
■ 建设单位 Owner				
太白县博达城市建设工程有限公司				
■ 工程名称 Project				
太白县翠玢山拆迁安置项目（15亩地块）				
■ 子项名称 Sub Item				
3#楼				
■ 图纸名称 Title				
屋面平面图				
工程号 Pjt. No.	ZWJXAW22030			
专 业 Dept.	建 筑	图 号 Dwg. No.	建-10	
比 例 Scale	1:100	日 期 Date	2022年07月	

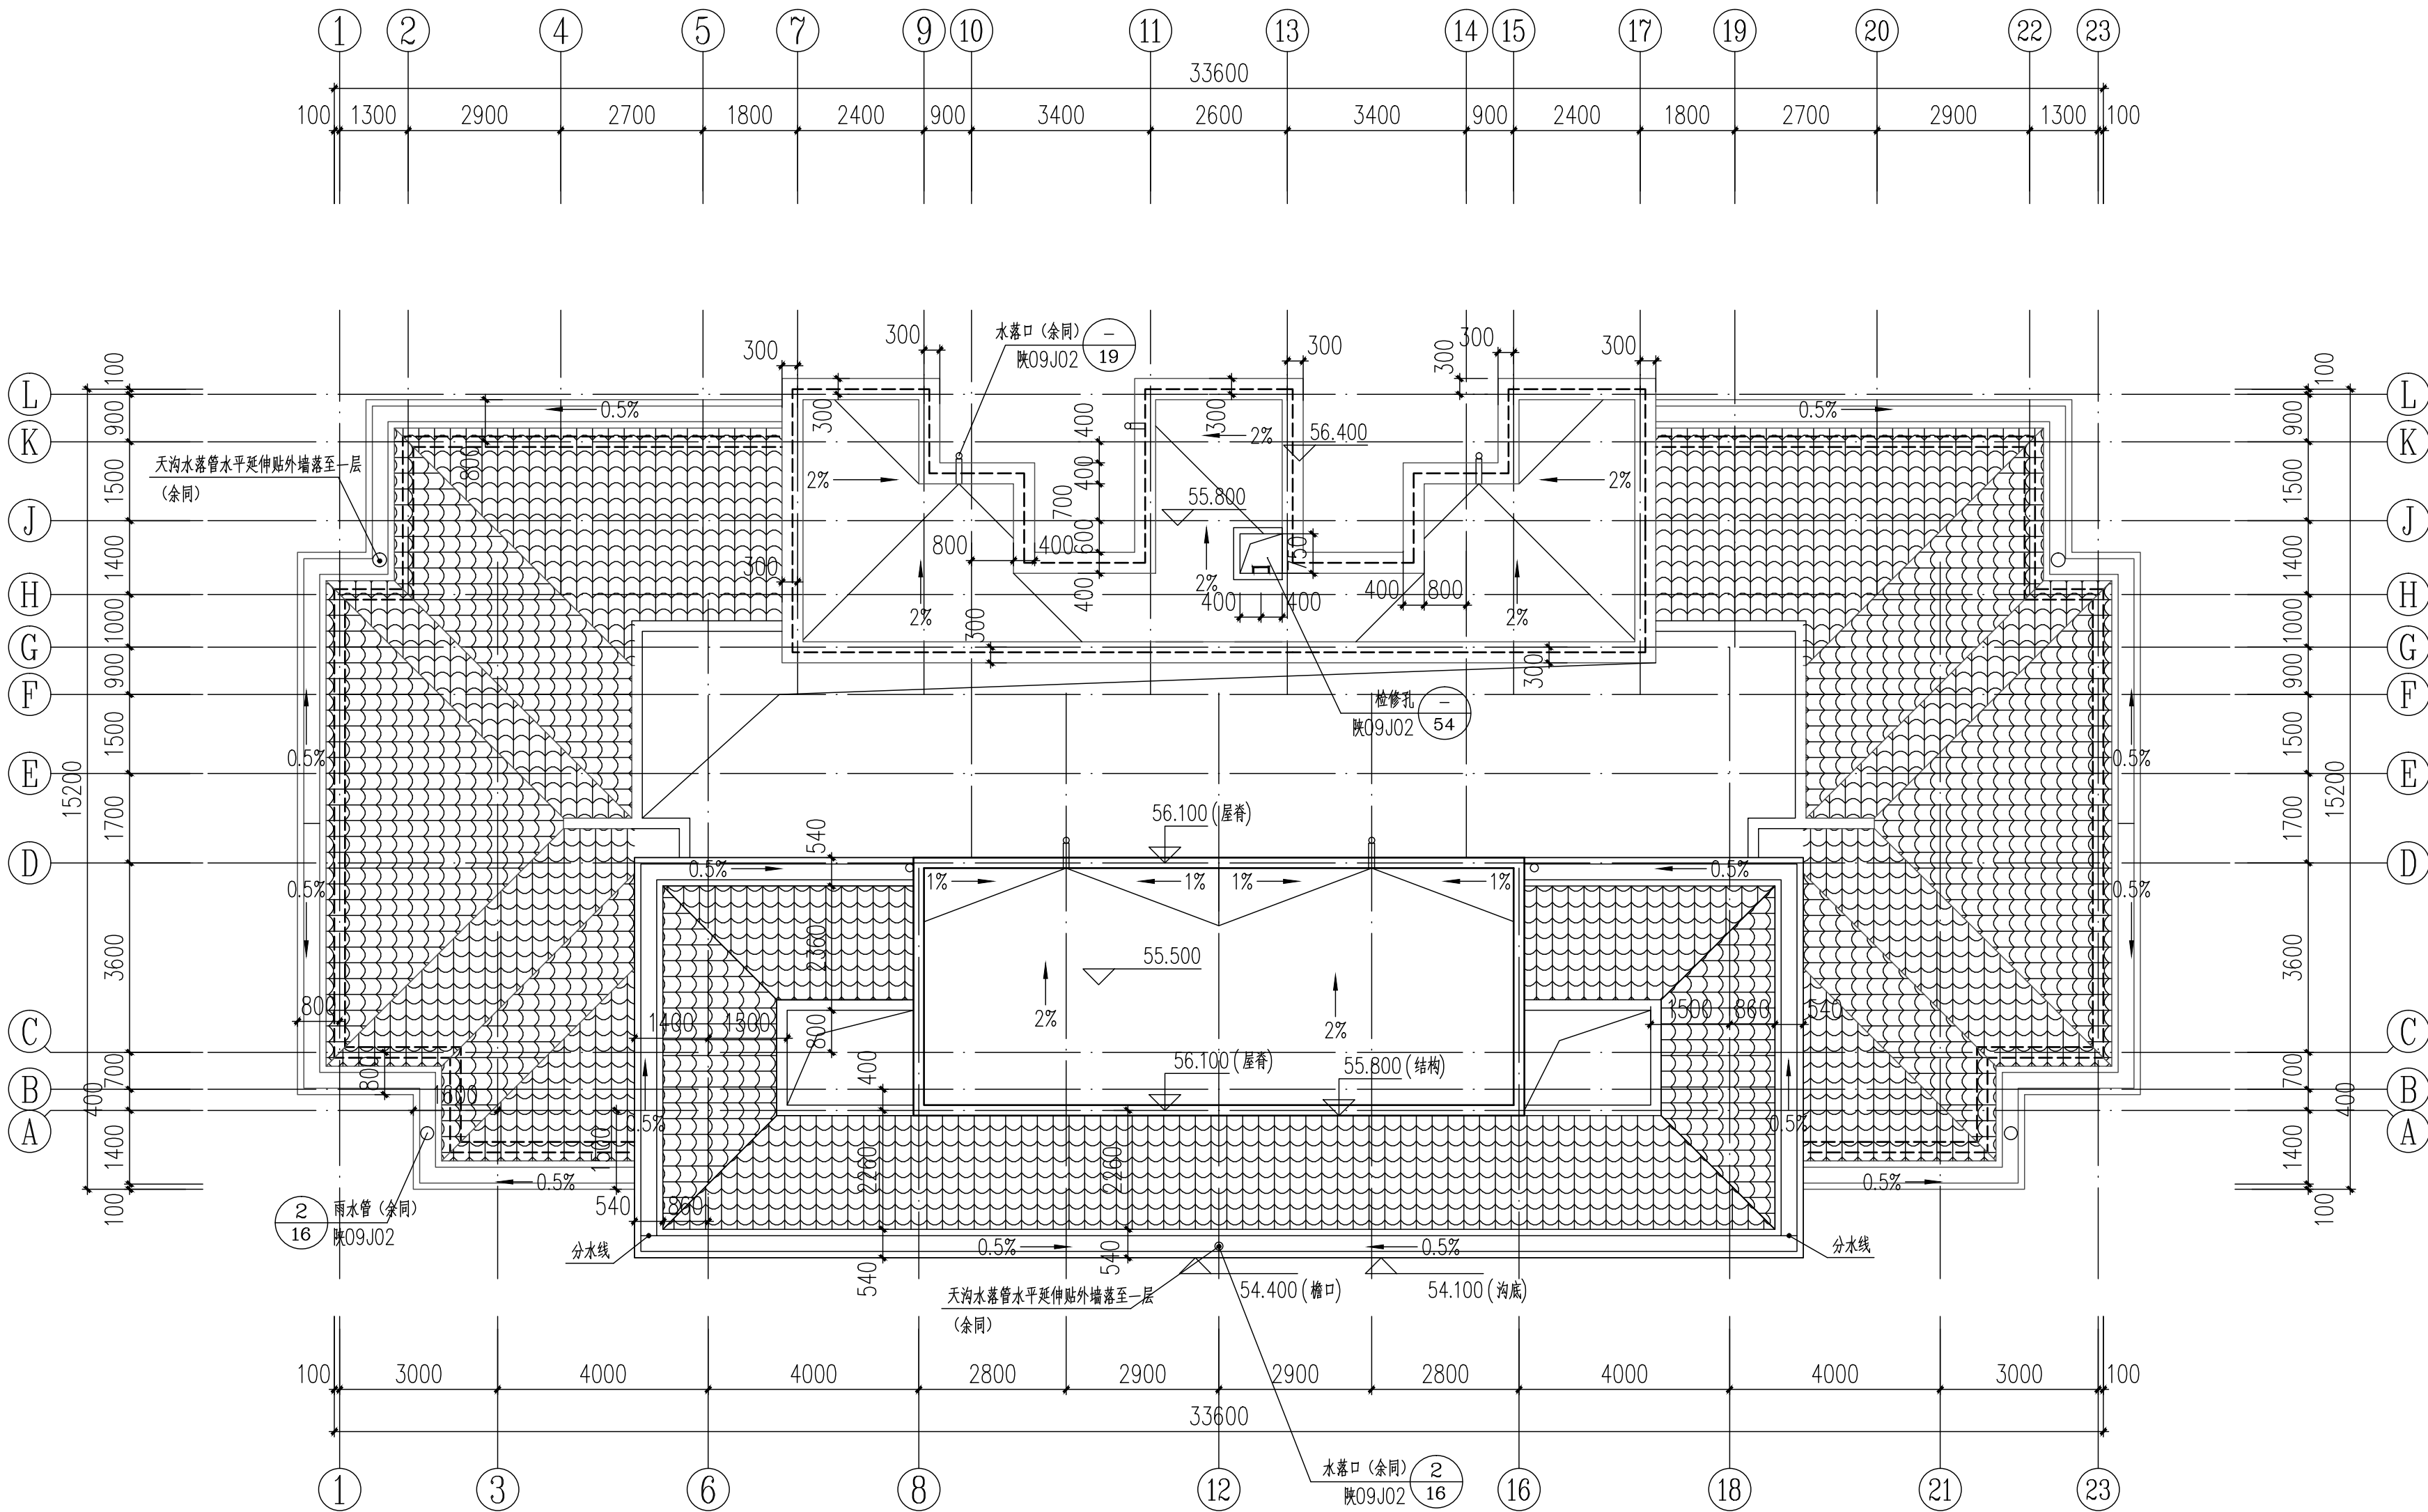

屋顶平面图 1:100

会签 Joint Check up

总图		给排水	
建筑		暖通	
结构		电气	

备注 Notes

- * 本图纸的版权,属中外建华诚工程技术集团有限公司所有,不得用于本工程以外范围。
- * 本图纸需手续齐全方可用于施工。

设计阶段 Design Stage

方案	初设	交通	园林	地震
人防	消防	报建	招标	施工

单位出图章 Company Seal



中外建华诚工程技术集团有限公司
HCCI Engineering Technology Group Co.,Ltd.
建筑工程甲级 A111000085
市政行业专业甲级 A111000085
风景园林专项甲级 A111000085
城乡规划编制甲级 自资规甲字21110025

签署 Signature

项目负责人 Item.Prin	赵杰	
专业负责人 Chief	沈剑英	
审定 Approved	丁珑	
审核 Examined	沈剑英	
校对 Checked	梁宇波	
设计 Designed	李力	

建设单位 Owner

太白县博达城市建设工程有限公司

工程名称 Project

太白县翠华山拆迁安置项目 (15亩地块)


子项名称 Sub Item

3#楼

图纸名称 Title


屋顶平面图

工程号 Pjt. No.	ZWJXAW22030		
专业 Dept.	建筑	图号 Dwg. No.	建-11
比例 Scale	1:100	日期 Date	2022年07月

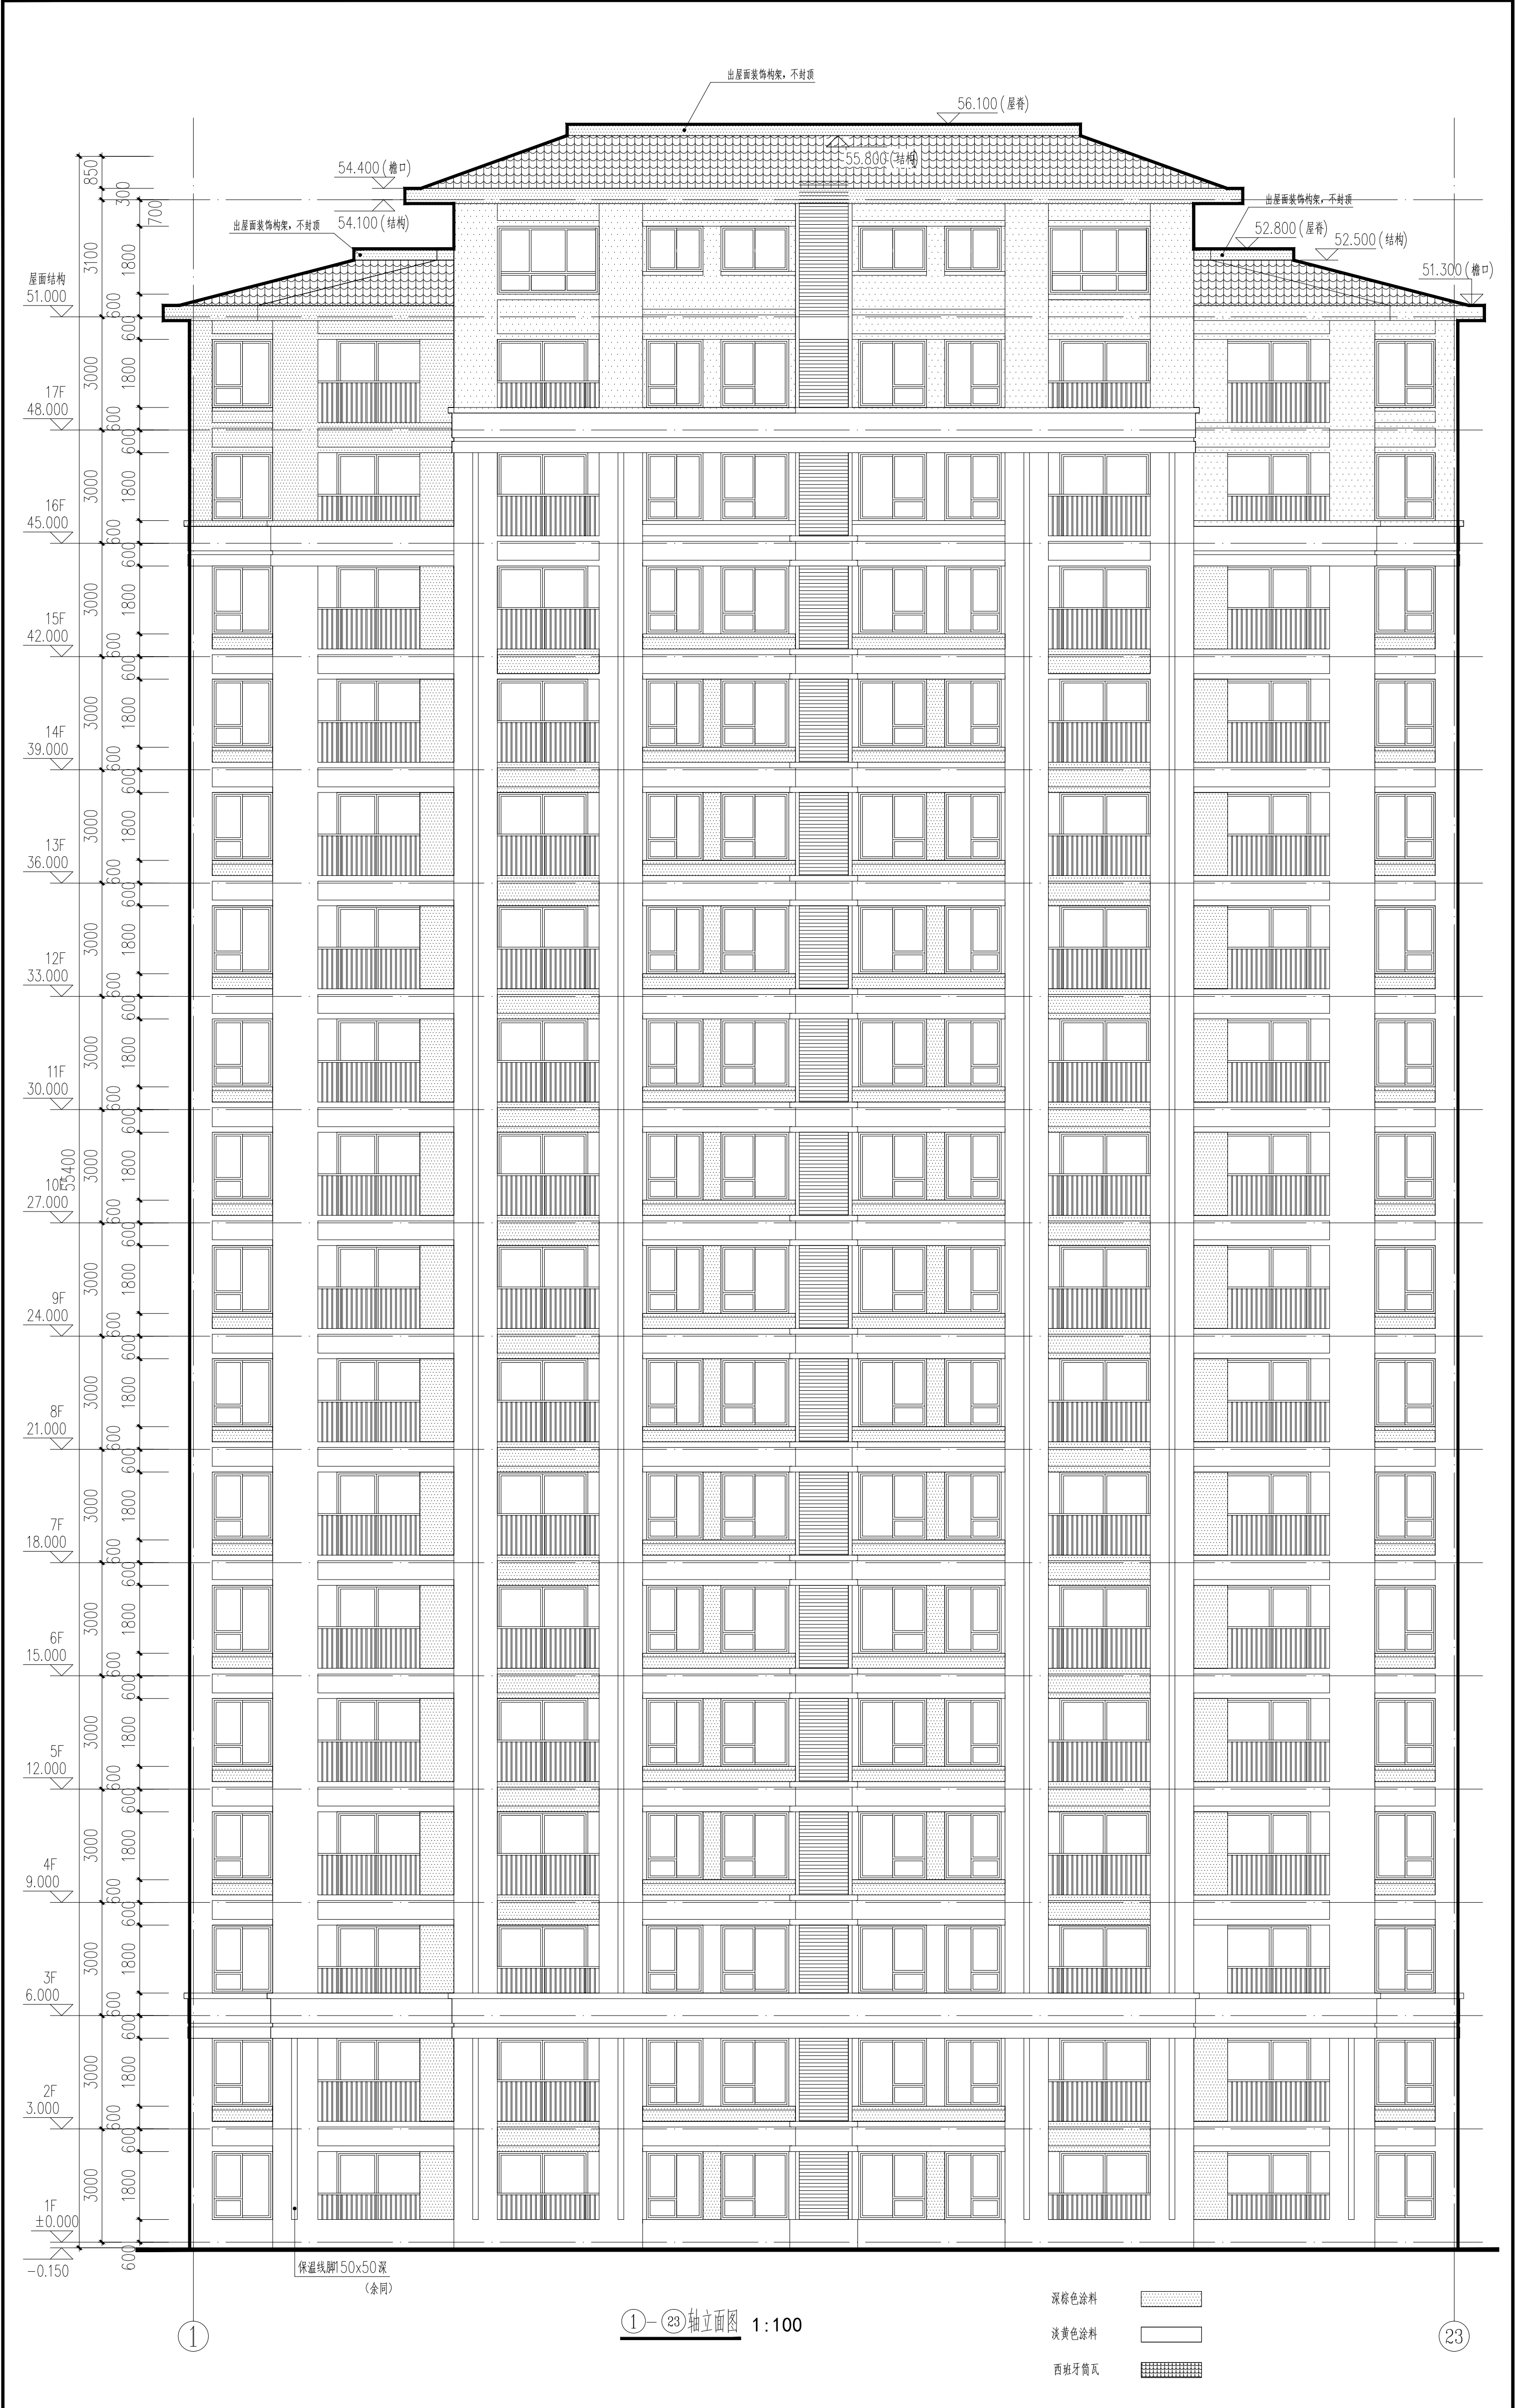

■ 会 签 Joint Check up			
总图		给排水	
建筑		暖通	
结构		电气	
■ 备 注 Notes			
★本图纸的版权, 属中外建华诚工程技术集团有限公司所有, 不得用于本工程以外范围。 ★本图纸带手续齐全方可用于施工。			
■ 设计阶段 Design Stage			
方案	初设	交通	园林
			地震
人防	消防	报建	招标
			施工
■ 单位出图章 Company Seal			
中外建华诚工程技术集团有限公司 HOCI Engineering Technology Group Co., Ltd. 建筑工程专业甲级 A111000085 市政行业专业甲级 A111000085 风景园林专项甲级 A111000085 城乡规划编制甲级 自资预甲字21110025			
■ 签 署 Signature			
项目负责人 Item Prin	赵 杰		
专业负责人 Chief	沈剑英	湖州英	
审 定 Approved	丁 琰	湖州英	
审 核 Examined	沈剑英	湖州英	
校 对 Checked	梁宇波	湖州英	
设计 Designed	李 力		
■ 建设单位 Owner			
太和县博达城市建设工程有限公司			
■ 工程名称 Project			
大白县翠云山拆迁安置项目 (15亩地块)			
■ 子项名称 Sub Item			
3#楼			
■ 图纸名称 Title			
①-⑨轴立面图			
工程号 Pjt. No.	ZWJXW20230		
专业 Dept.	建筑	图 号 Dwg. No.	建-12
比 例 Scale	1:100	日 期 Date	2022年07月

■ 会 签 Joint Check up			
总图		给排水	
建筑		暖通	
结构		电气	
■ 备 注 Notes			
◆本图纸版权归,属中外建华诚工程技术集团有限公司所有,不得用于本工程以外范围。 ◆本图纸需经手签字方可用于施工。			
■ 设计阶段 Design Stage			
方案	初设	交通	园林
			地震
人防	消防	规划	招标
			施工
■ 单位出图章 Company Seal			
中外建华诚工程技术集团有限公司 HCJ Engineering Technology Group Co., Ltd. 建筑工程甲级 A111000085 市政行业专业甲级 A111000085 风景园林专项甲级 A111000085 城乡规划编制甲级 自设制甲字21110025			
■ 签 署 Signature			
项目负责人	赵 杰		
专业负责人	沈剑英	沈剑英	
Chief	丁 瑾	丁 瑾	
审 定	沈剑英	沈剑英	
审 核	沈剑英	沈剑英	
校 对	梁宇波	梁宇波	
Checked	李 力	李 力	
Design			
■ 建设单位 Owner			
太白县博达城市建设工程有限公司			
■ 工程名称 Project			
太白县翠华山拆迁安置项目（15亩地块）			
■ 子项名称 Sub Item			
3#楼			
■ 图纸名称 Title			
1-1剖面图			
工程号	ZM/JX/NZ2030		
Pit. No.			
专 业	建 筑	图 号	建-15
Dept.	No.	Des. No.	
比 例	1:100	日 期	2022年07月
Scale		Date	

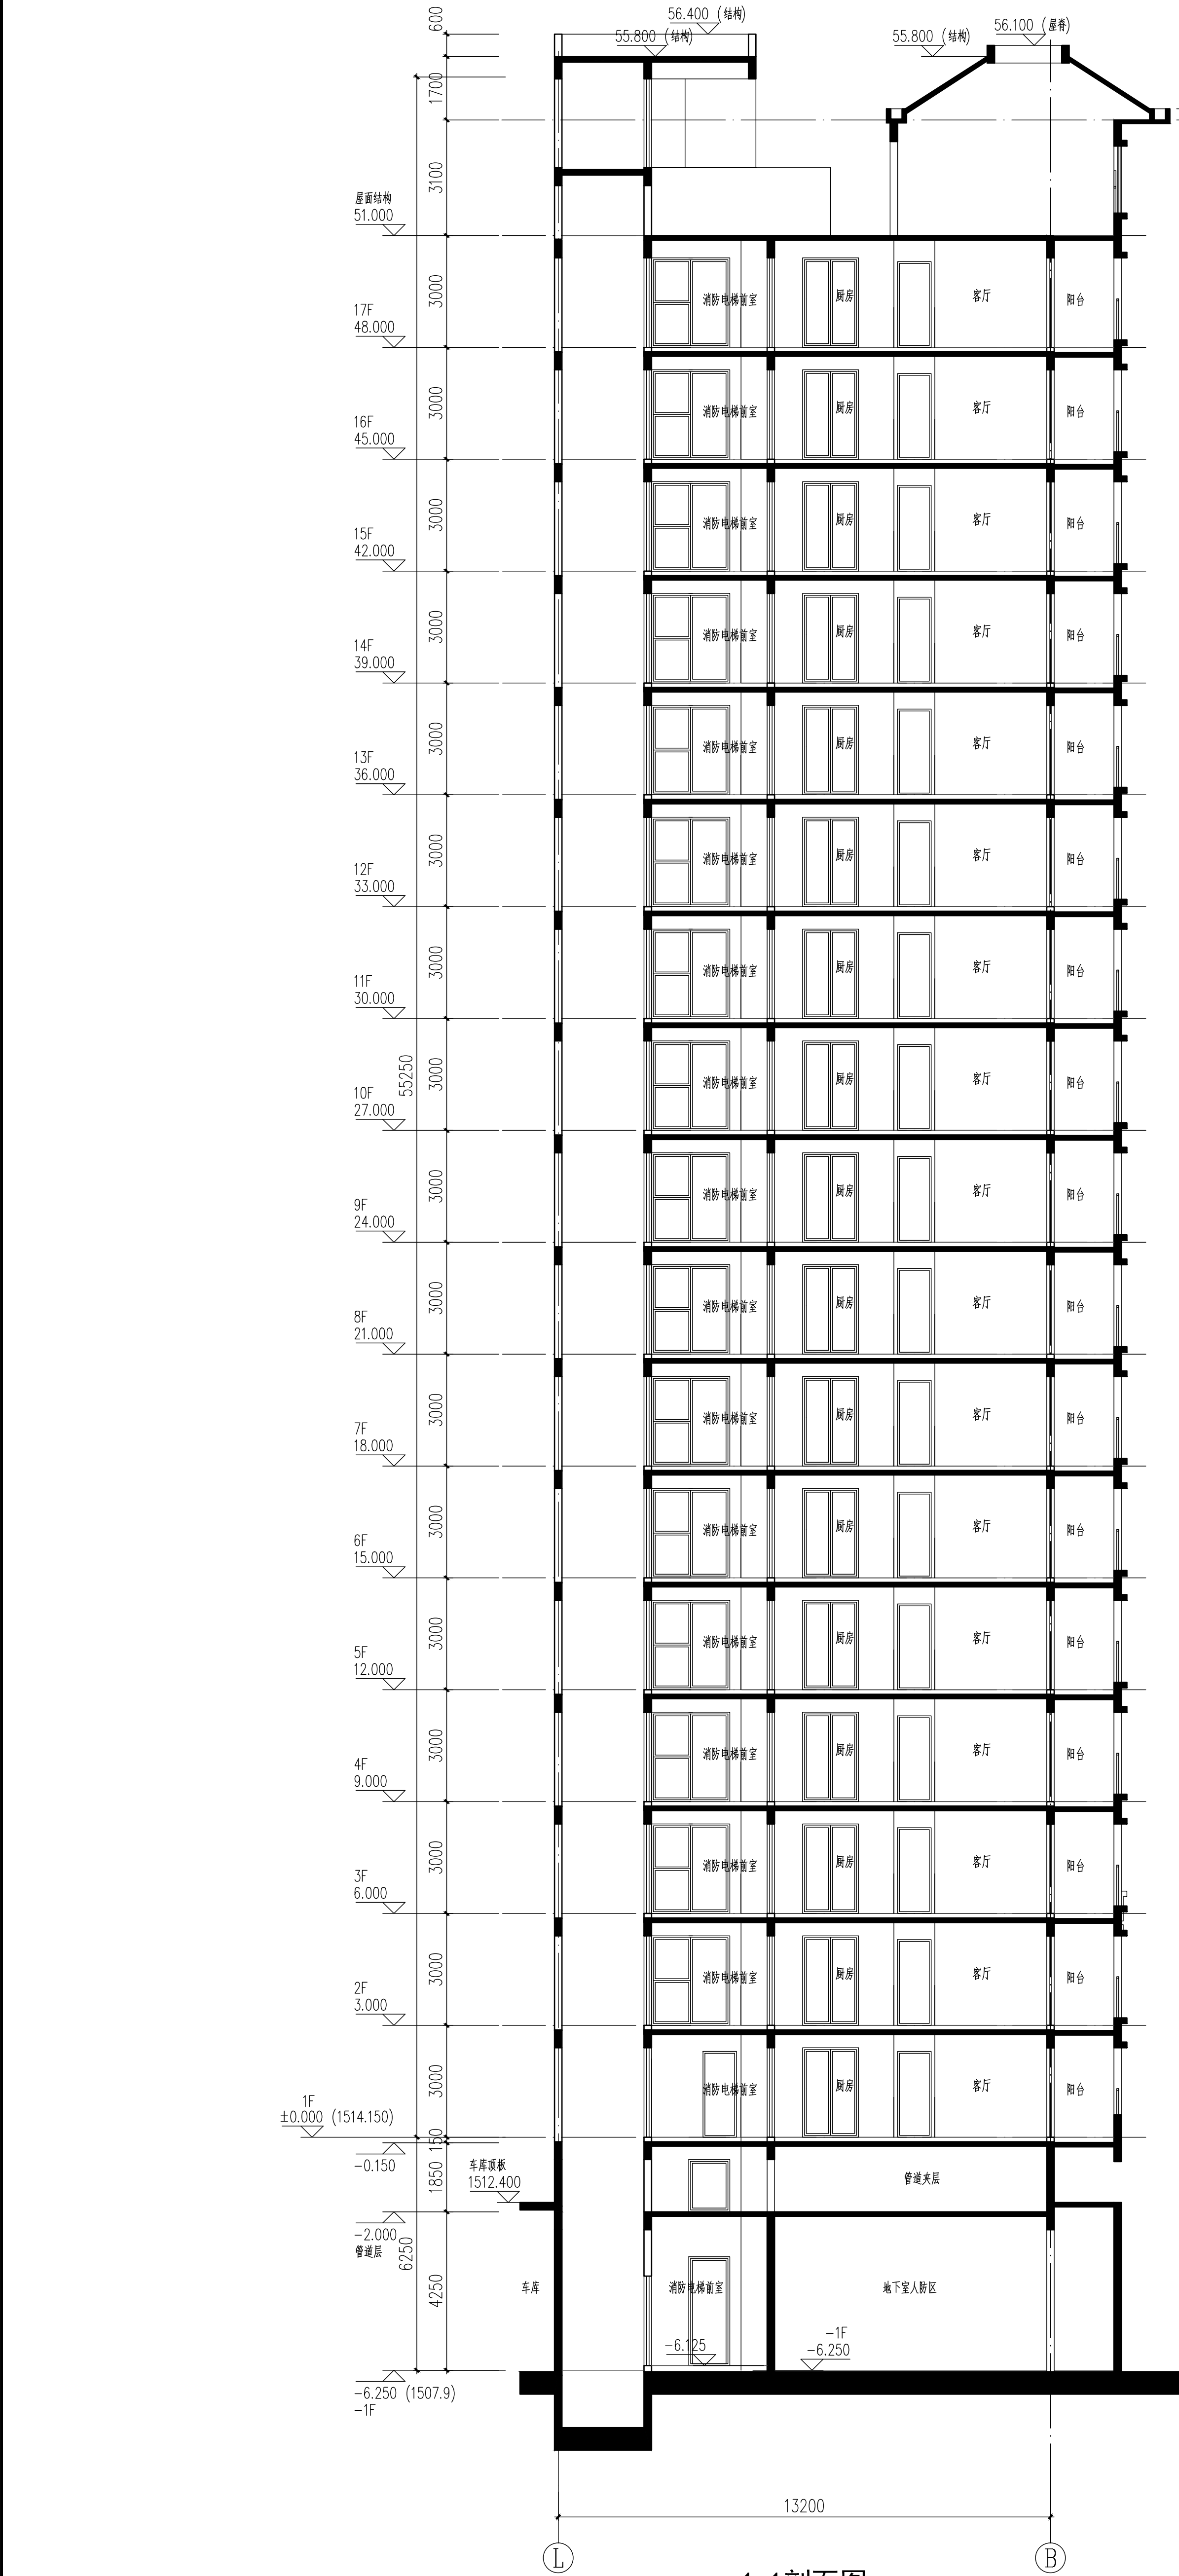

1-1剖面图 1:100