


# 太白县翠矶山拆迁安置项目

(15 亩地块)

4#楼一建筑

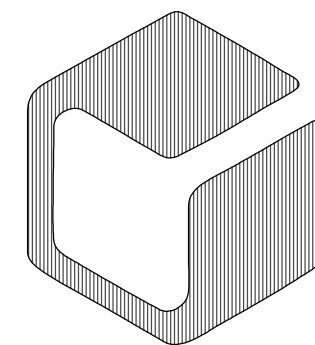


中外建华诚工程技术集团有限公司

HCCI Engineering Technology Group Co., Ltd.

| 名 称 | 编 号 | 尺 寸 |     |   | 位 置 | 标 高      | 备 注  |
|-----|-----|-----|-----|---|-----|----------|------|
|     |     | 宽   | 高   | 深 |     |          |      |
| 电 洞 | DD1 | 310 | 160 |   |     | 洞顶梁下0.2m | 地下一层 |
|     | DD2 | 210 | 110 |   |     | 洞顶梁下0.2m |      |
|     |     |     |     |   |     |          |      |

[illegible]

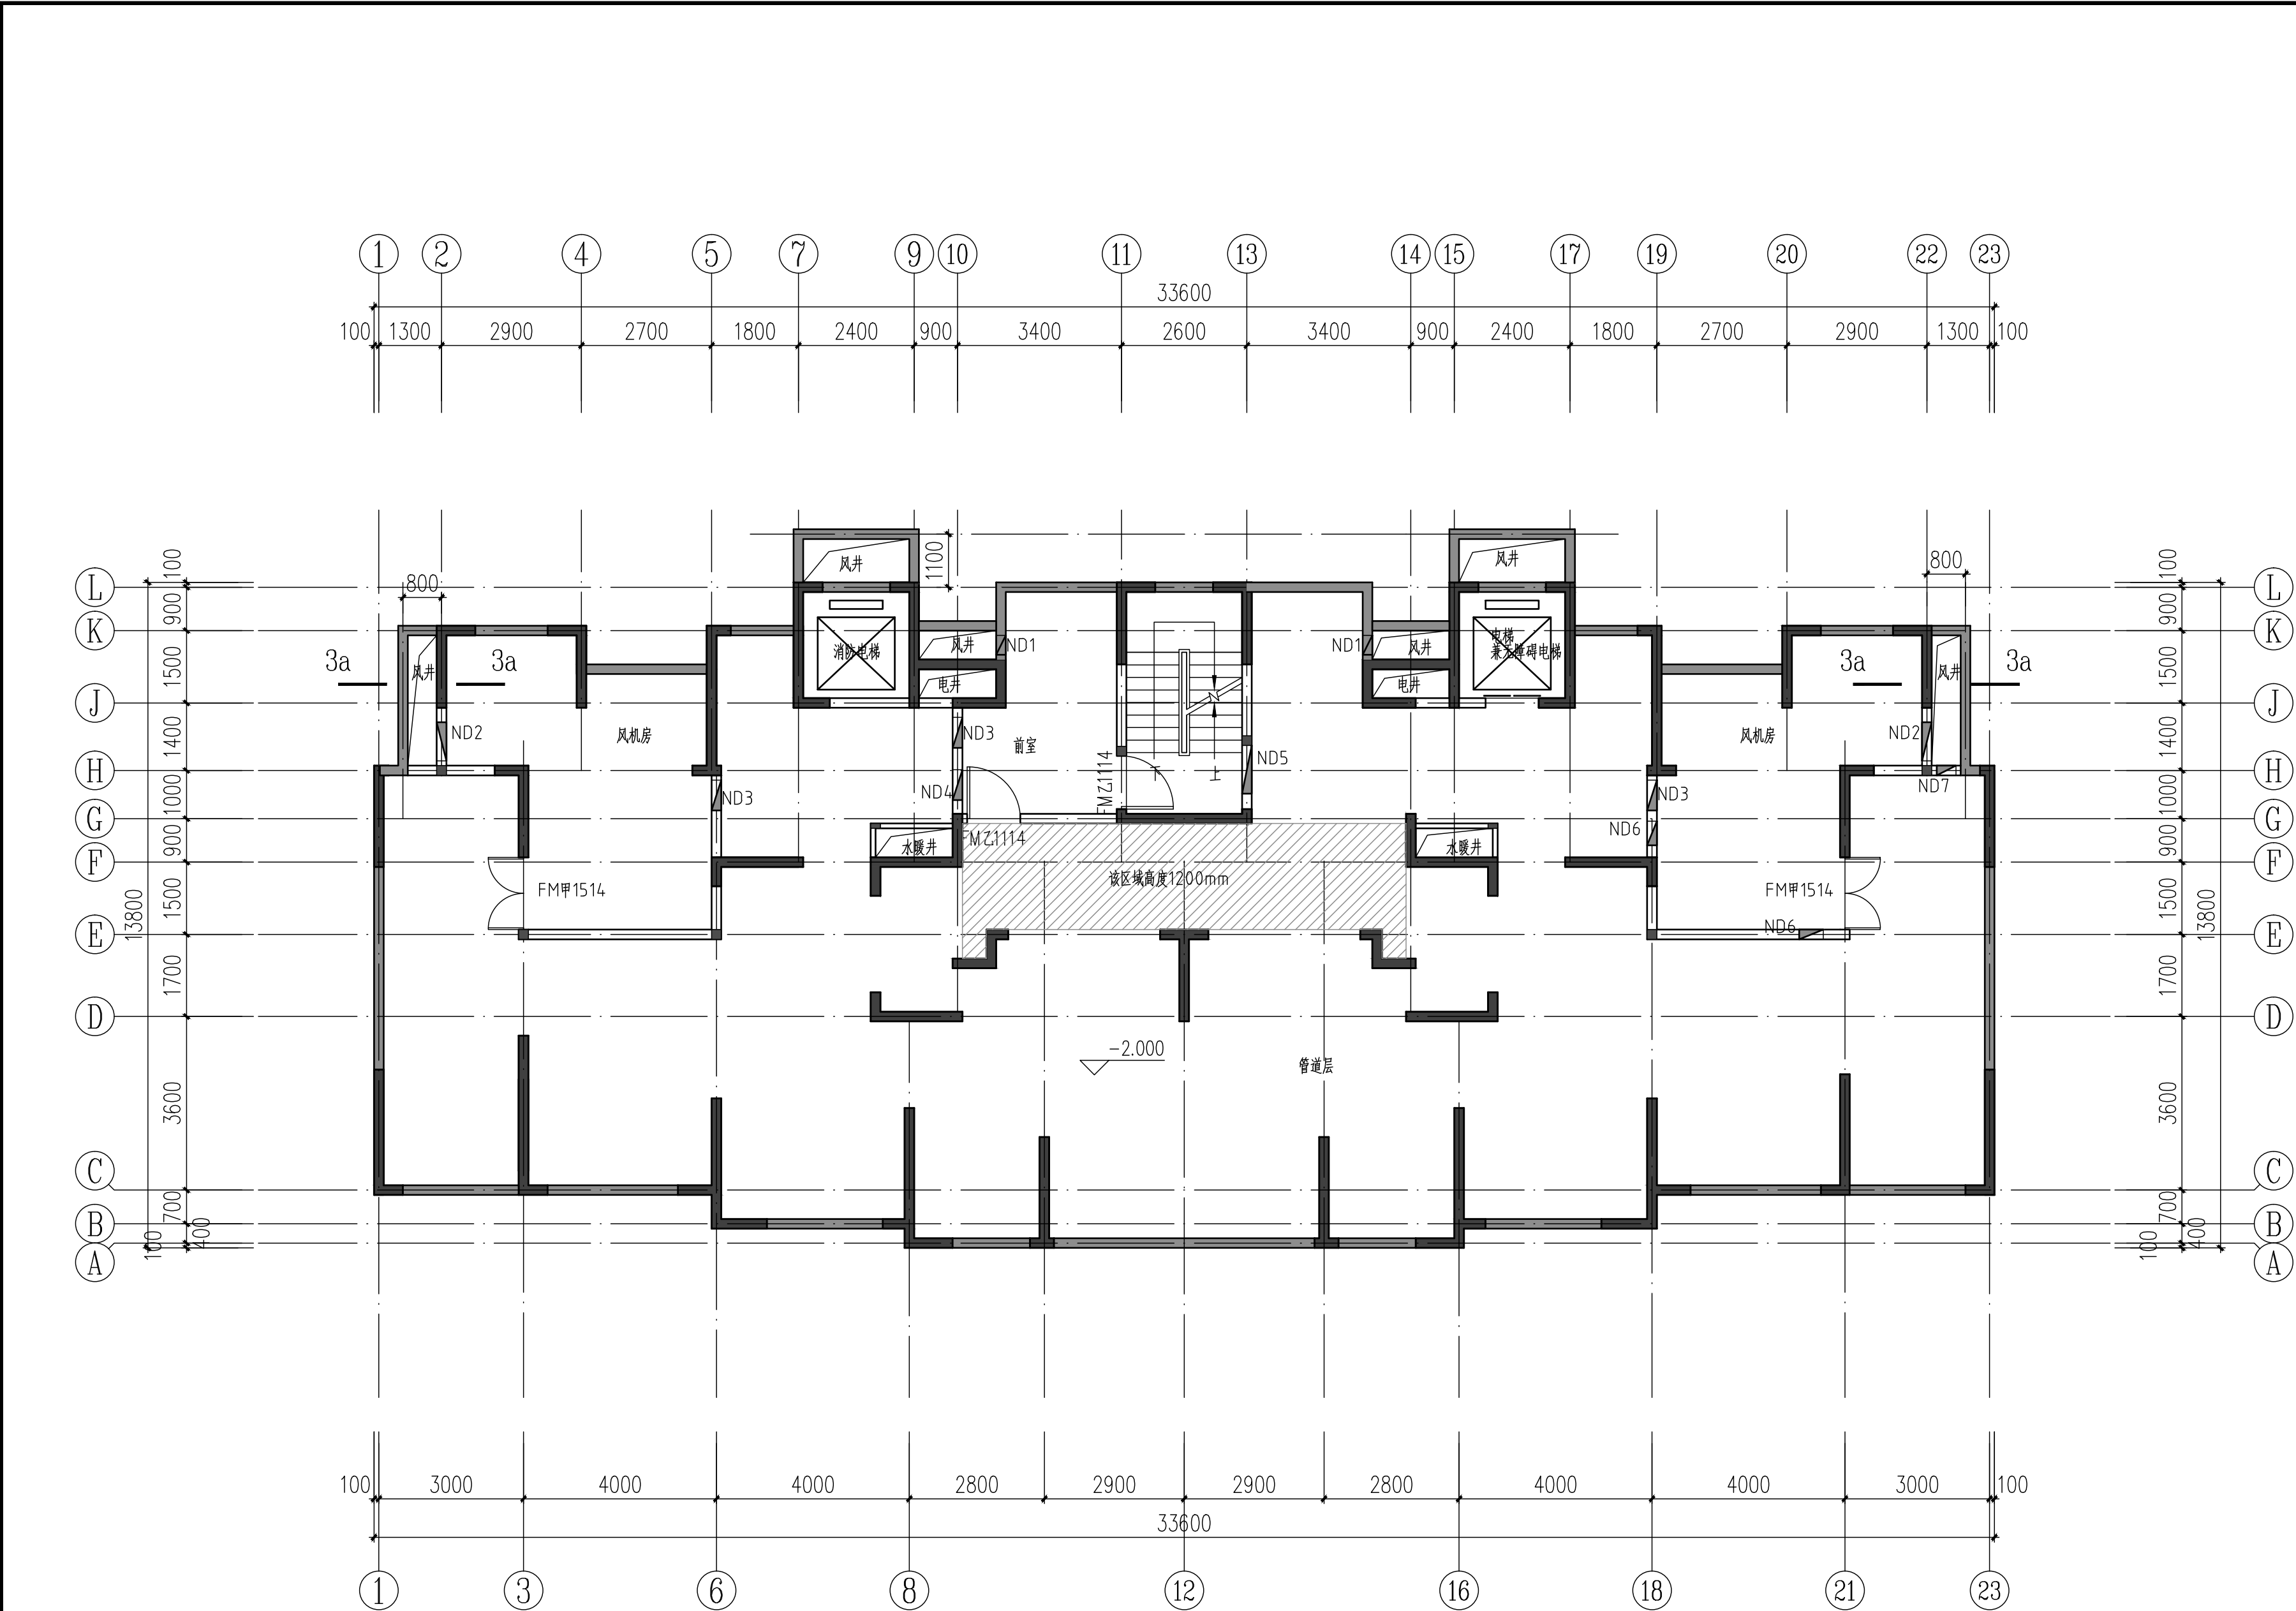

管道层平面图 1:100

留洞表:


| 名称 | 编号  | 尺寸  |      |     | 位置 | 标高       | 备注  |
|----|-----|-----|------|-----|----|----------|-----|
|    |     | 宽   | 高    | 深   |    |          |     |
| 暖洞 | ND1 | 450 | 1300 | 200 | 风井 | 洞顶贴梁     | 管道层 |
|    | ND2 | 850 | 850  | 200 | 风井 | 洞顶贴梁     |     |
|    | ND3 | 700 | 850  | 200 | 前室 | 洞顶贴梁     |     |
|    | ND4 | 700 | 450  | 200 | 前室 | 洞底距地0.4m |     |

| 名称 | 编号  | 尺寸   |     |     | 位置 | 标高   | 备注  |
|----|-----|------|-----|-----|----|------|-----|
|    |     | 宽    | 高   | 深   |    |      |     |
| 暖洞 | ND5 | 1050 | 700 | 200 | 楼梯 | 洞顶贴梁 | 管道层 |
|    | ND6 | 550  | 550 | 200 | 前室 | 洞顶贴梁 |     |
|    | ND7 | 450  | 700 | 200 | 风井 | 洞顶贴梁 |     |
|    |     |      |     |     |    |      |     |

图例:

- 钢筋混凝土墙:
- 非承重墙体:
- 构造柱:

|                                          |    |     |    |    |
|------------------------------------------|----|-----|----|----|
| ■ 会 签 Joint Check up                     |    |     |    |    |
| 总图                                       |    | 给排水 |    |    |
| 建筑                                       |    | 暖通  |    |    |
| 结构                                       |    | 电气  |    |    |
|                                          |    |     |    |    |
| ■ 备 注 Notes                              |    |     |    |    |
| * 本图纸的版权,属中外建华诚工程技术集团有限公司所有,不得用于本工程以外范围. |    |     |    |    |
| * 本图纸需手续齐全方可用于施工.                        |    |     |    |    |
| ■ 设计阶段 Design Stage                      |    |     |    |    |
| 方案                                       | 初设 | 交通  | 园林 | 地震 |
|                                          |    |     |    |    |
| 人防                                       | 消防 | 报建  | 招标 | 施工 |
|                                          |    |     |    |    |
| ■ 单位出图章 Company Seal                     |    |     |    |    |
|                                          |    |     |    |    |
|                                          |    |     |    |    |
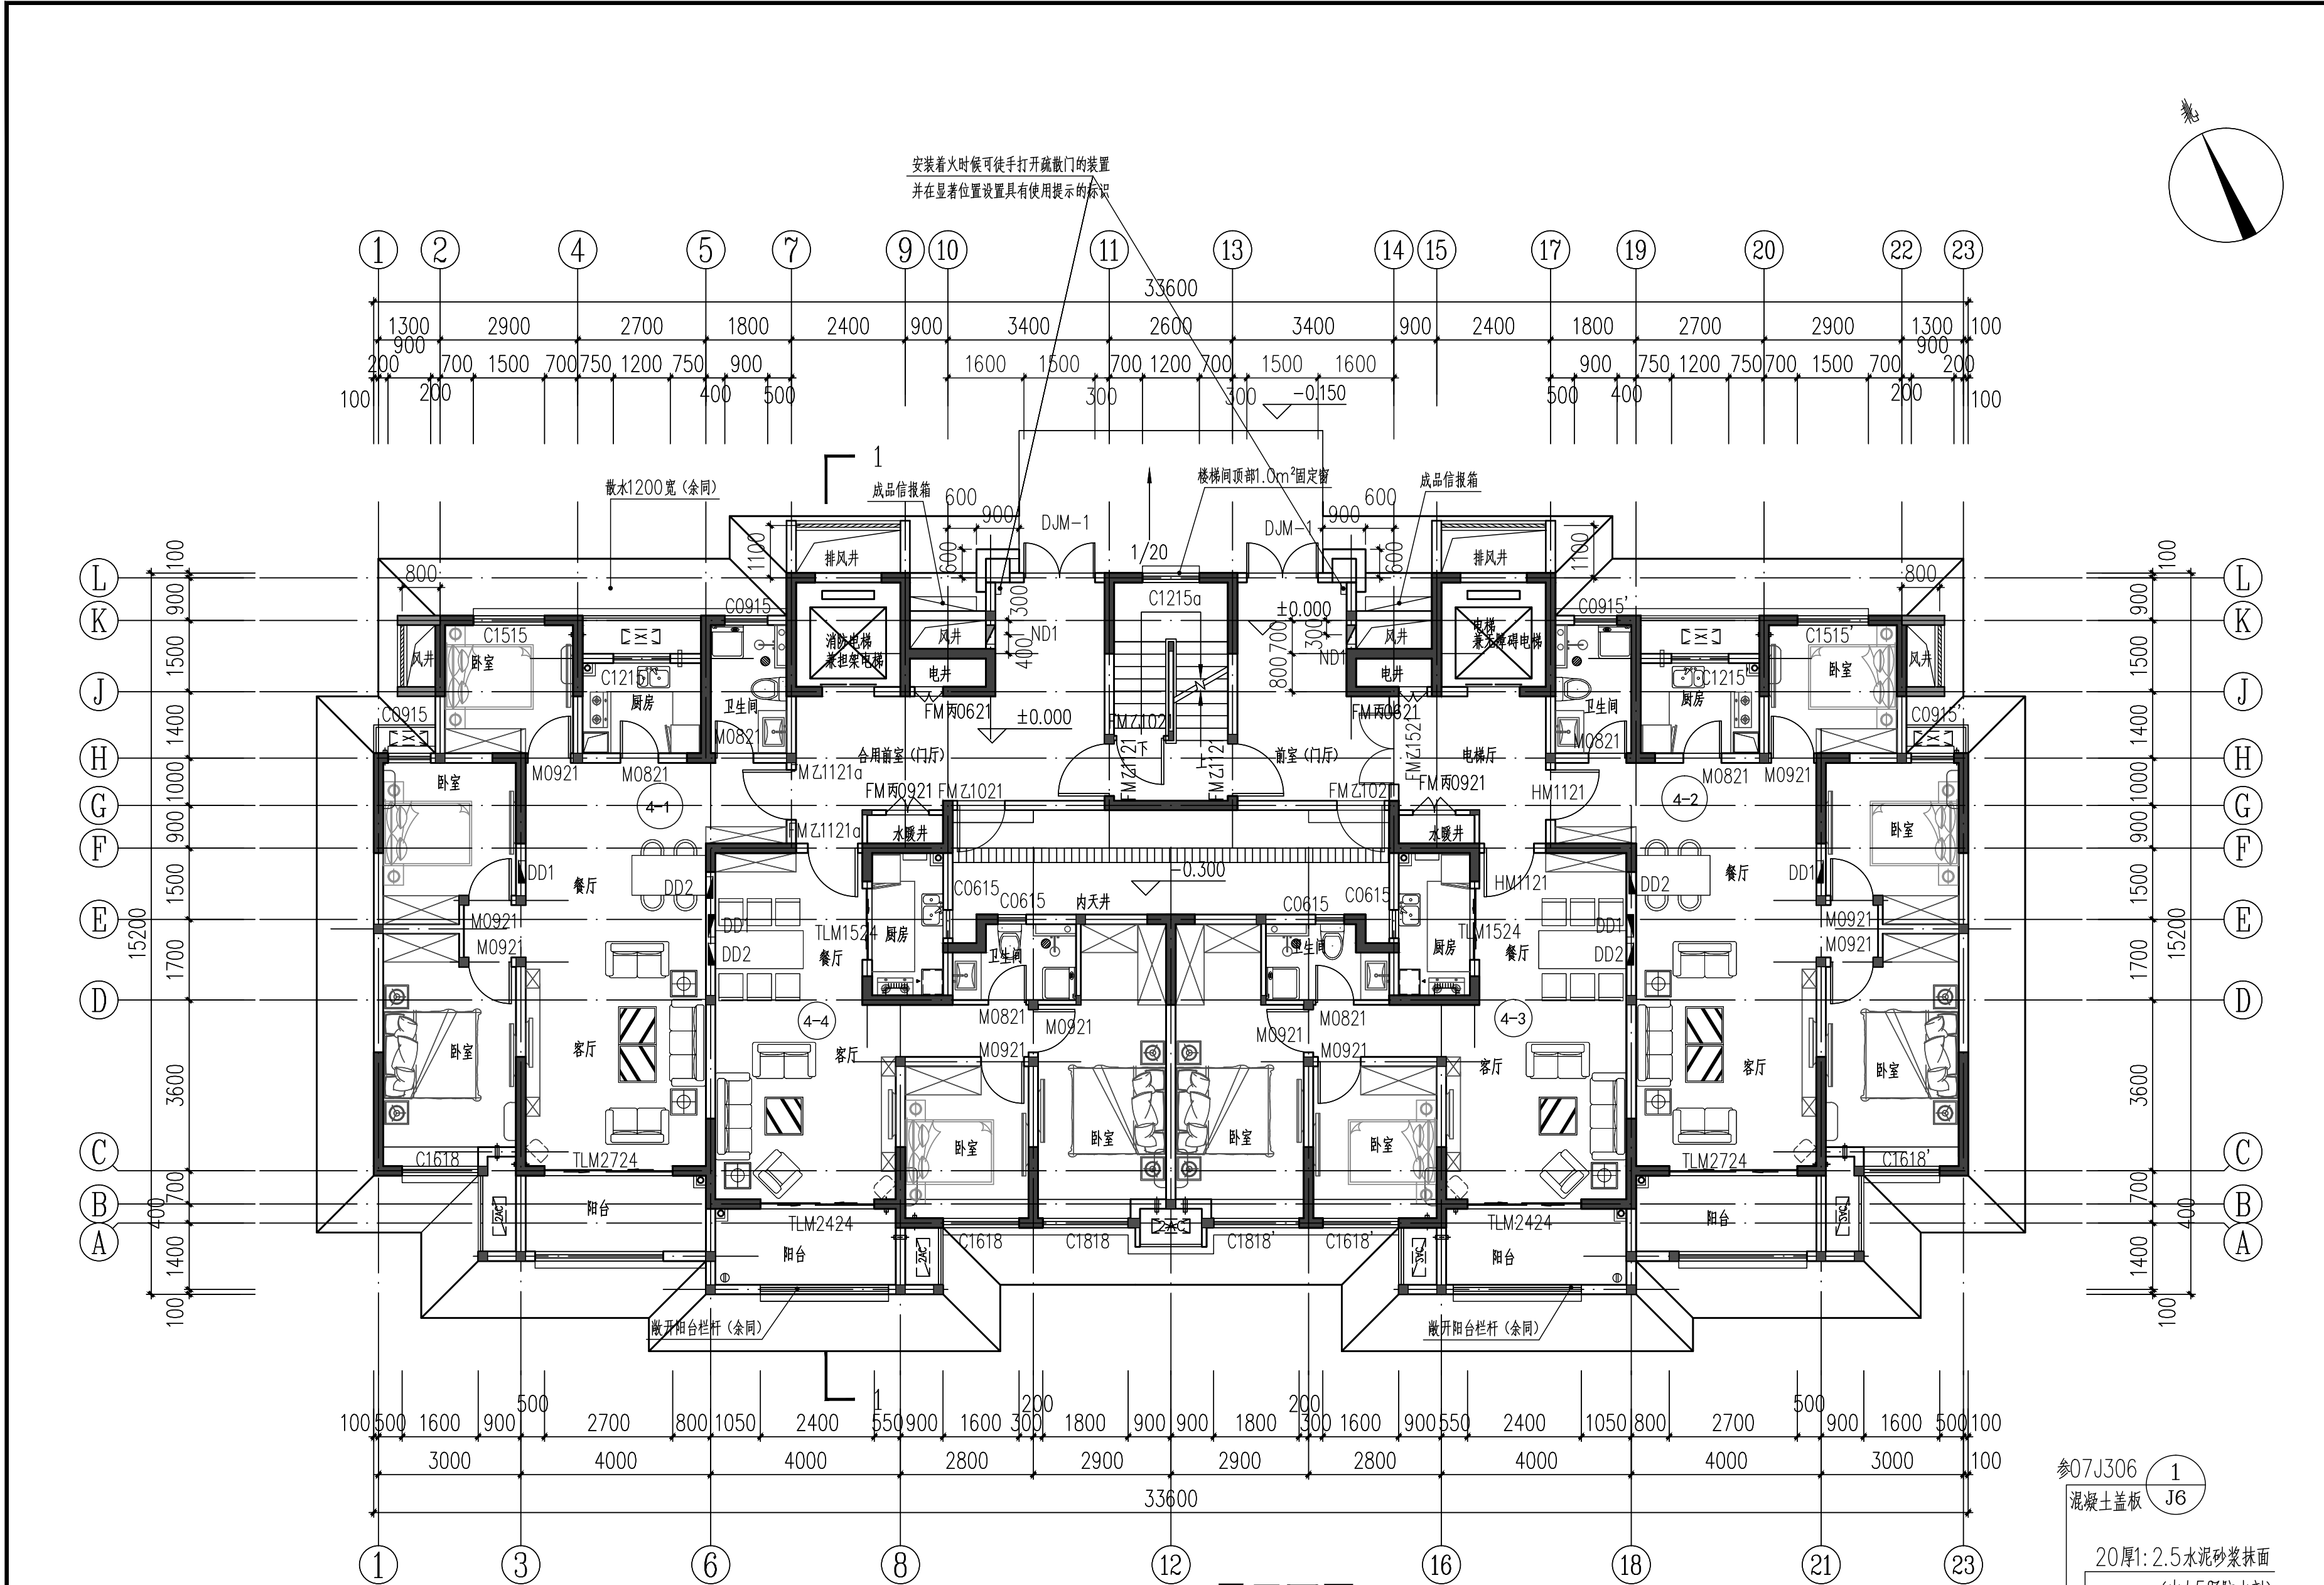

注:

1. 剪力墙位置、留洞、构造柱、尺寸见结施。
2. 非承重空心砖墙厚度未注明者均为200或同剪力墙同厚,大头角聚角未注明者均为100,除注明者外轴线均居墙中。
3. 卫生间、阳台出入口处楼地面低于相邻楼地面标高20mm,卫生间楼地面向地漏找坡1%;门、洁具、地漏,100厚砖墙定位尺寸见相关大样图,卫生间装饰隔断用户自理。
4. 电梯及楼梯大样详建施17-19。
5. KD2边距墙200mm,底距地面150mm,直径80PVC套管;KD1边距墙200mm,底距地面2200mm,直径80PVC套管;RD1边距墙150mm,梁上开洞,洞中心距地2550,直径100燃气套管。
6. 设备管道井处的防火门门下做150mm高的C20混凝土门槛。外窗编号X'与X'为镜像关系。
7. 厨房排烟道参照陕2016TJ029 第7页A5。
8. 住宅单元一层公共出入口设楼宇对讲系统。首层及二层外窗,雨棚等部位及其它有入侵可能的外窗均应设隐形防盗网。
9. FL为建筑完成面标高,前室连廊、阳台栏杆水平推力不小于1.0KN/m。
10. 本层建筑面积410.64m<sup>2</sup>。

一层平面图 1:100

图例:

- 钢筋混凝土墙: [Symbol]
- 非承重墙体: [Symbol]
- 构造柱: [Symbol]

排水沟 1:50

参07J306 1 J6

混凝土盖板

20厚1:2.5水泥砂浆抹面 (内加5%防水剂)

-0.300(室外)

100 300 100


60 60


350 150

60°

留洞表:

| 名称 | 编号  | 尺寸  |     |     | 位置 | 标高        | 备注       |
|----|-----|-----|-----|-----|----|-----------|----------|
|    |     | 宽   | 高   | 深   |    |           |          |
| 电洞 | DD1 | 470 | 230 | 120 | 餐厅 | 洞底距地1.8m  | 一层定位见放大图 |
|    | DD2 | 460 | 360 | 150 | 餐厅 | 洞底距地0.50m |          |
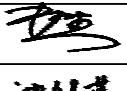
|   |             |                                                                                       |          |    |
|---|-------------|---------------------------------------------------------------------------------------|----------|----|
| 会 签 Joint Check up   |             |                                                                                       |          |    |
| 总图   |             | 给排水                                                                                   |          |    |
| 建筑   |             | 暖通                                                                                    |          |    |
| 结构   |             | 电气                                                                                    |          |    |
|   |             |                                                                                       |          |    |
| ■ 备 注 Notes   |             |                                                                                       |          |    |
| * 本图纸的版权,属中外建华诚工程技术集团有限公司所有,不得用于本工程以外范围。   |             |                                                                                       |          |    |
| * 本图纸需手续齐全方可用于施工。   |             |                                                                                       |          |    |
| ■ 设计阶段 Design Stage   |             |                                                                                       |          |    |
| 方案   | 初设          | 交通                                                                                    | 园林       | 地震 |
|   |             |                                                                                       |          |    |
| 人防   | 消防          | 报建                                                                                    | 招标       | 施工 |
|   |             |                                                                                       |          |    |
| ■ 单位出图章 Company Seal   |             |                                                                                       |          |    |
|   |             |                                                                                       |          |    |
|   |             |                                                                                       |          |    |
|   |             |                                                                                       |          |    |
| <div></div> <div>中外建华诚工程技术集团有限公司<br/>HCCI Engineering Technology Group Co.,Ltd.<br/>建筑工程甲级 A111000085<br/>市政行业专业甲级 A111000085<br/>风景园林专项甲级 A111000085<br/>城乡规划编制甲级 自资规甲字21110025</div> |             |                                                                                       |          |    |
| ■ 签 署 Signature   |             |                                                                                       |          |    |
| 项目负责人<br>Item.Prin   | 赵 杰         |  |          |    |
| 专业负责人<br>Chief   | 沈剑英         |  |          |    |
| 审 定<br>Approved   | 丁 珑         |  |          |    |
| 审 核<br>Examined   | 沈剑英         |  |          |    |
| 校 对<br>Checked   | 梁宇波         |  |          |    |
| 设 计<br>Designed   | 李 力         |  |          |    |
| ■ 建设单位 Owner   |             |                                                                                       |          |    |
| 太白县博达城市建设工程有限公司   |             |                                                                                       |          |    |
| ■ 工程名称 Project   |             |                                                                                       |          |    |
| 太白县翠华山拆迁安置项目（15亩地块）   |             |                                                                                       |          |    |
| ■ 子项名称 Sub Item   |             |                                                                                       |          |    |
| 4#楼   |             |                                                                                       |          |    |
| ■ 图纸名称 Title   |             |                                                                                       |          |    |
| 一层平面图   |             |                                                                                       |          |    |
| 工程号<br>Pjt. No.   | ZWJXAW22030 |                                                                                       |          |    |
| 专 业<br>Dept.   | 建 筑         | 图 号<br>Dwg. No.                                                                       | 建-07     |    |
| 比 例<br>Scale   | 1:100       | 日 期<br>Date                                                                           | 2022年07月 |    |

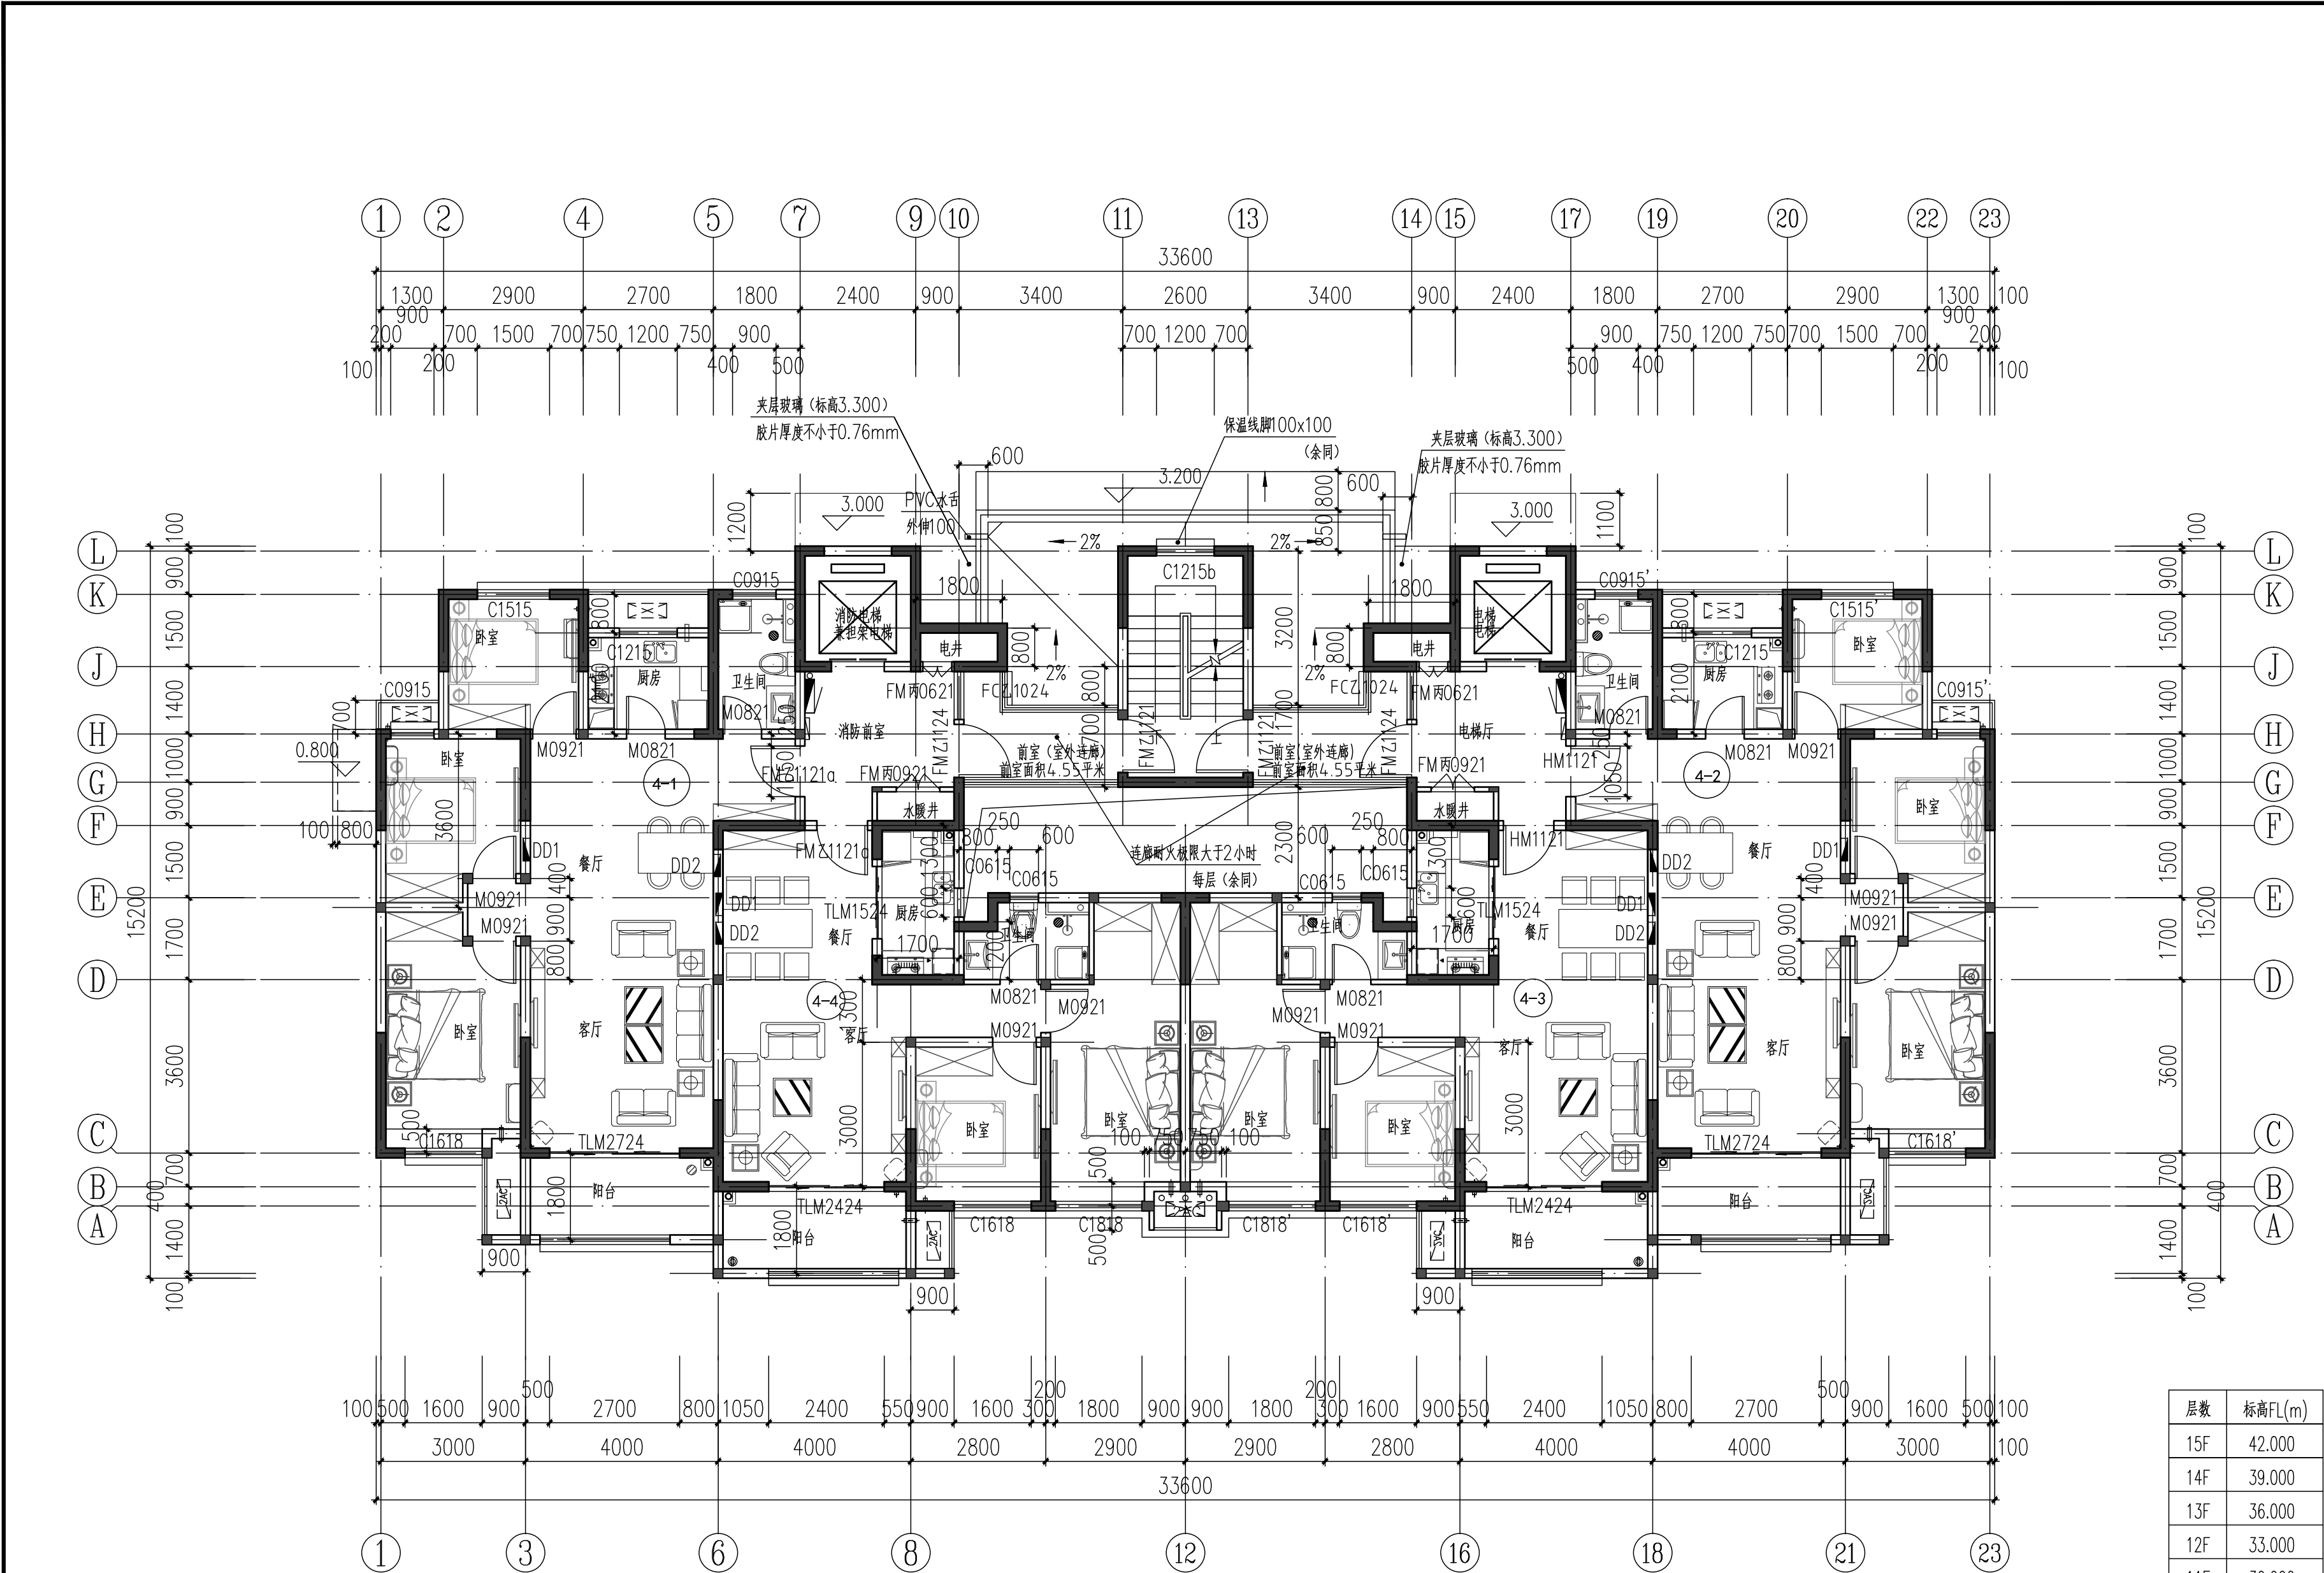

二层平面图 1:100

- 注:
- 剪力墙位置、留洞、构造柱、尺寸见结施。
  - 非承重空心砖墙厚度未注明者均为200或同剪力墙同厚,大头角梁角未注明者均为100,除注明者外轴线均居墙中。
  - 卫生间、阳台入口处楼地面低于相邻楼地面标高20mm,卫生间楼地面向地漏找坡1%;门、洁具、地漏,100厚砖墙定位尺寸见相关大样图,卫生间装饰装修隔断用户自理。
  - 电梯及楼梯大样详建施17-19。
  - KD2边距墙200mm,底距地面150mm,直径80PVC套管;KD1边距墙200mm,底距地面2200mm,直径80PVC套管;RD1边距墙150mm,梁上开洞,洞中心距地2550,直径100燃气套管。
  - 设备管道井处的防火门门下做150mm高的C20混凝土门槛。外窗编号X与X'为镜像关系。
  - 厨房排烟气道参照2016TJ029 第7页A5。
  - 住宅单元一层公共出入口设楼宇对讲系统。首层及二层外窗、雨棚等部位及其它有入侵可能的外窗均应设隐形防盗网。
  - FL为建筑完成面标高,前室连廊、阳台栏杆水平推力不小于1.0KN/m。

图例:


- 钢筋混凝土墙:
- 非承重墙体:
- 构造柱:

留洞表:

| 名称 | 编号  | 尺寸  |     |     | 位置 | 标高        | 备注           |
|----|-----|-----|-----|-----|----|-----------|--------------|
|    |     | 宽   | 高   | 深   |    |           |              |
| 电洞 | DD1 | 470 | 230 | 120 | 餐厅 | 洞底距地1.8m  | 二层<br>定位见放大图 |
|    | DD2 | 460 | 360 | 150 | 餐厅 | 洞底距地0.50m |              |

| 层数  | 标高FL(m) |
|-----|---------|
| 15F | 42.000  |
| 14F | 39.000  |
| 13F | 36.000  |
| 12F | 33.000  |
| 11F | 30.000  |
| 10F | 27.000  |
| 9F  | 24.000  |
| 8F  | 21.000  |
| 7F  | 18.000  |
| 6F  | 15.000  |
| 5F  | 12.000  |
| 4F  | 9.000   |
| 3F  | 6.000   |
| 2F  | 3.000   |
| 1F  | 0.000   |

| 会 签 Joint Check up                           |    |     |    |    |
|----------------------------------------------|----|-----|----|----|
| 总图                                           |    | 给排水 |    |    |
| 建筑                                           |    | 暖通  |    |    |
| 结构                                           |    | 电气  |    |    |
|                                              |    |     |    |    |
| 备 注 Notes                                    |    |     |    |    |
| * 本图纸的版权,属中外建华诚工程技术集团有限公司<br>所有,不得用于本工程以外范围. |    |     |    |    |
| * 本图纸需手续齐全方可用于施工.                            |    |     |    |    |
| 设计阶段 Design Stage                            |    |     |    |    |
| 方案                                           | 初设 | 交通  | 园林 | 地震 |
|                                              |    |     |    |    |
| 人防                                           | 消防 | 报建  | 招标 | 施工 |
|                                              |    |     |    |    |
| 单位出图章 Company Seal                           |    |     |    |    |
|                                              |    |     |    |    |
|                                              |    |     |    |    |
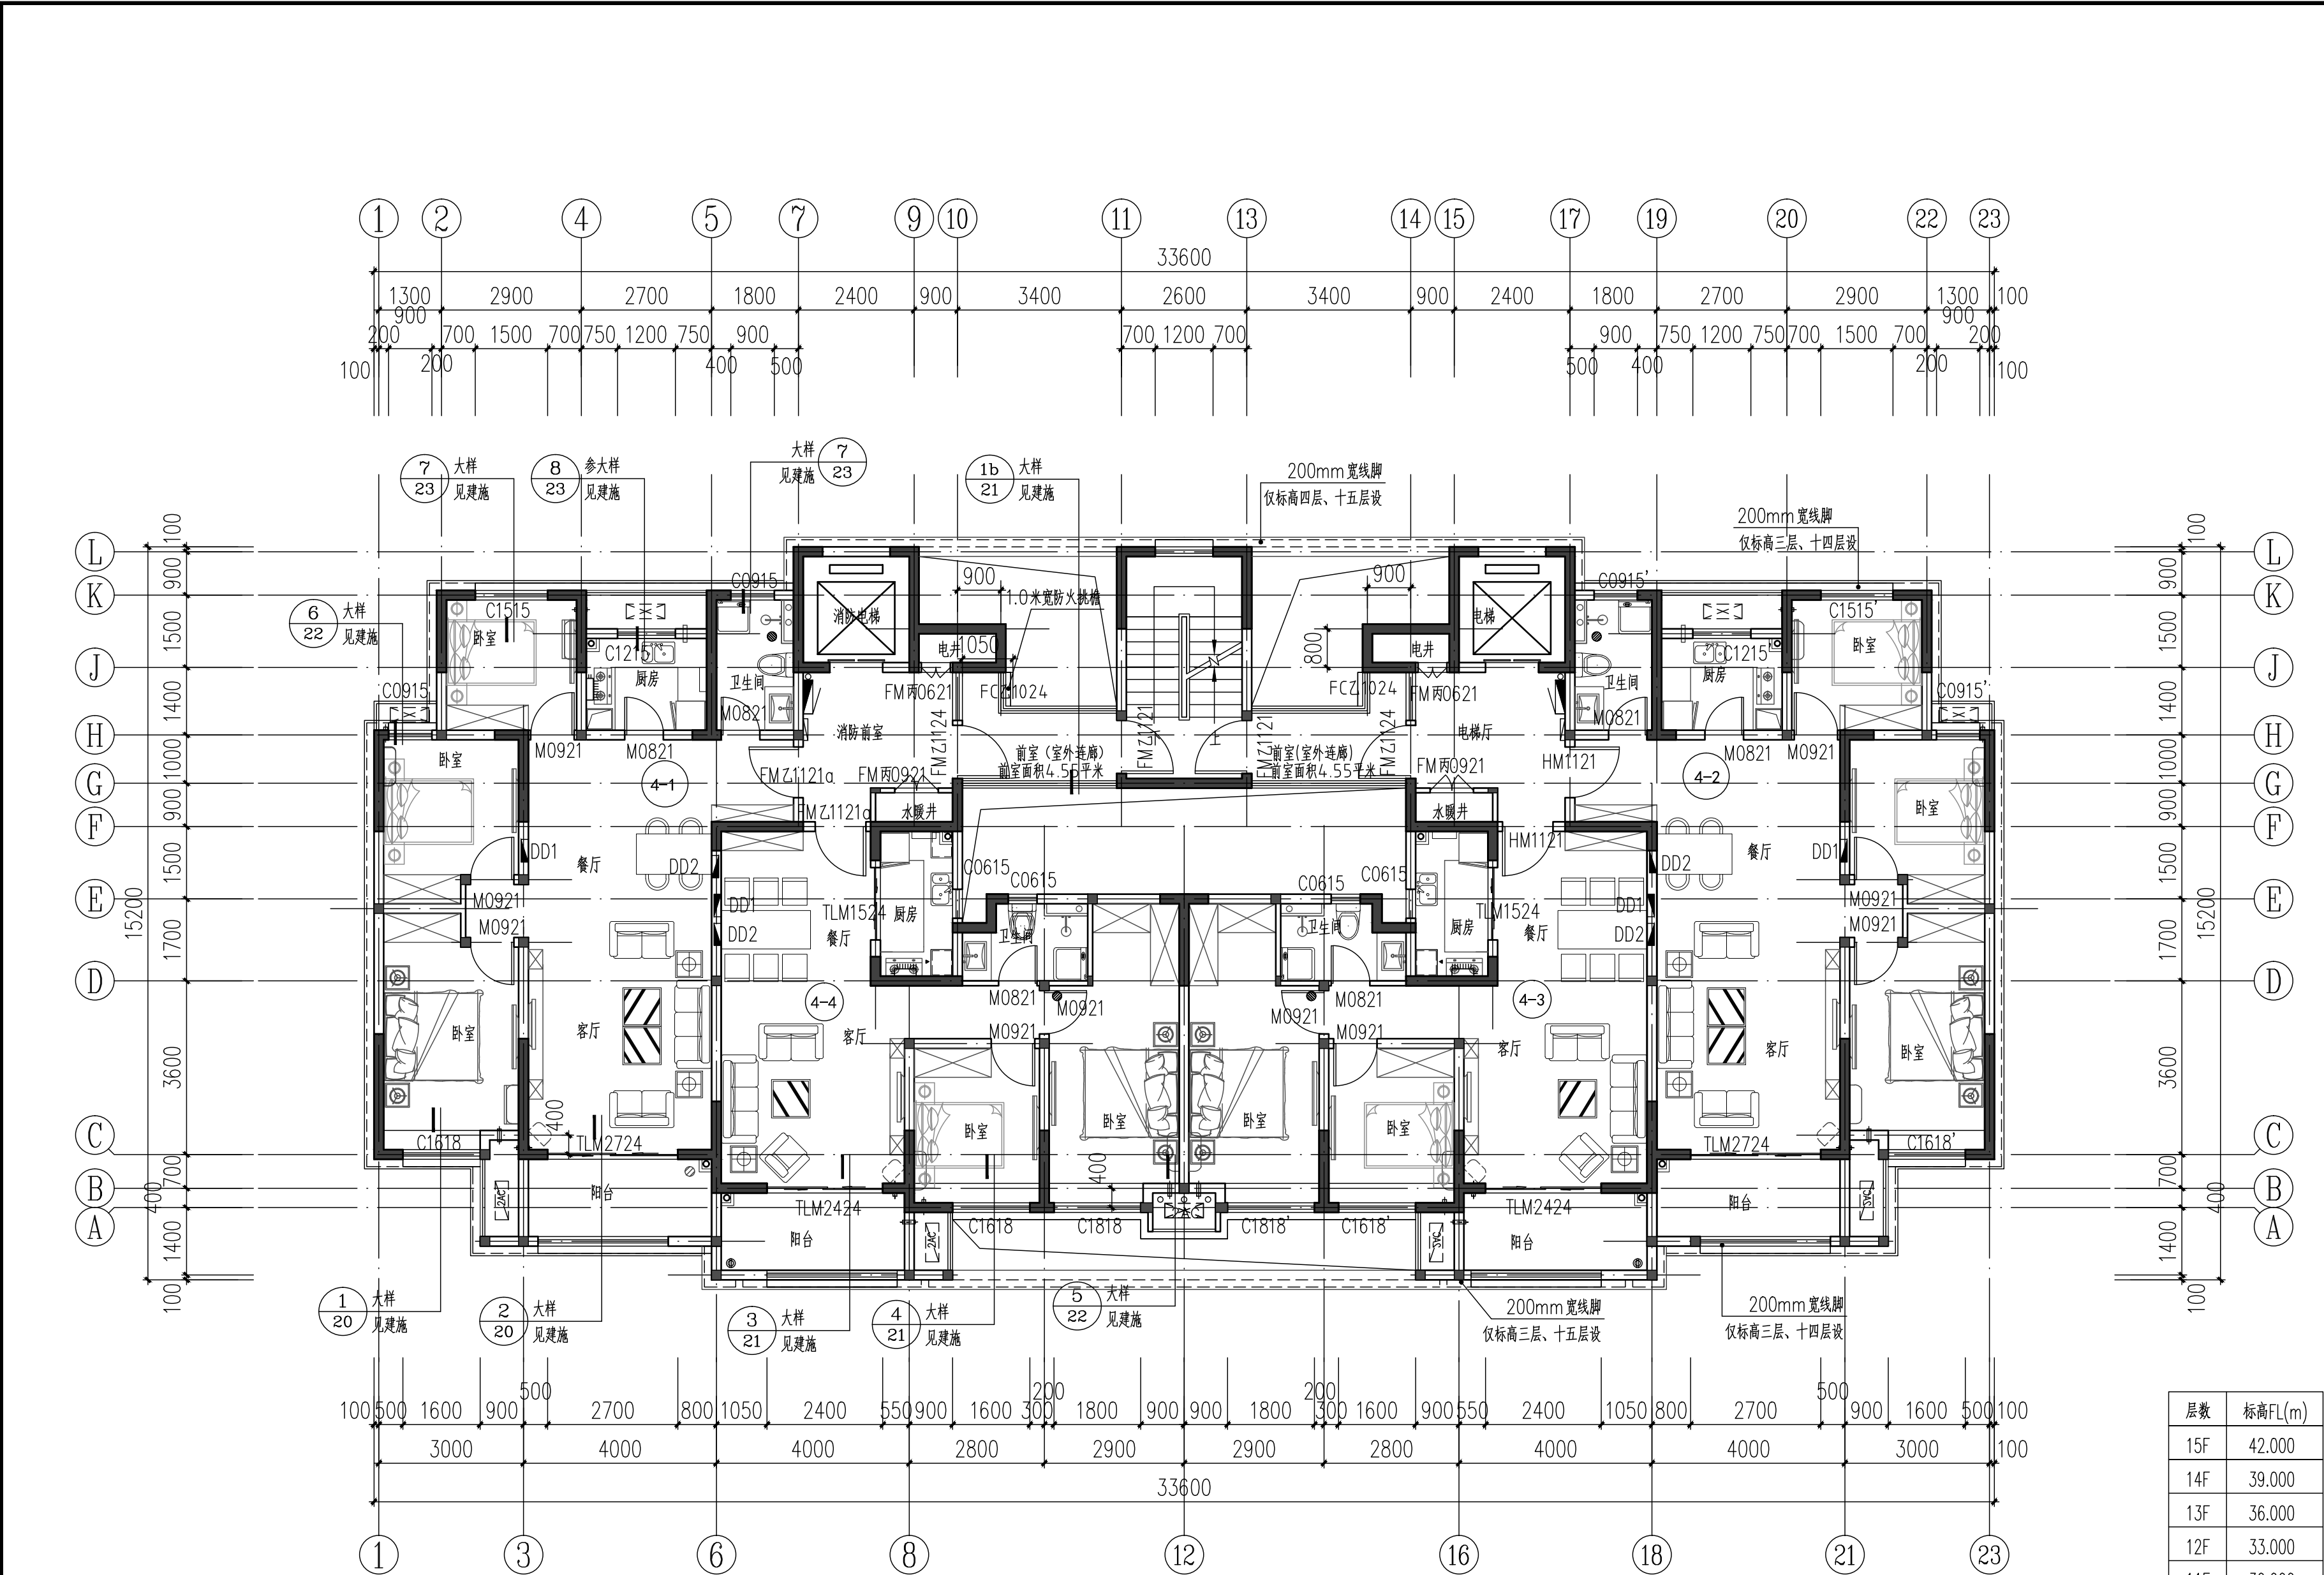

三-十五层平面图 1:100

- 注:
1. 剪力墙位置、留洞、构造柱、尺寸见结施。
  2. 非承重空心砖墙厚度未注明者均为200或同剪力墙同厚, 大头角梁角未注明者均为100, 除注明者外轴线均居墙中。
  3. 卫生间、阳台入口处楼地面低于相邻楼地面标高20mm, 卫生间楼地面向地漏找坡1%; 门、洁具、地漏, 100厚地砖定位尺寸见相关大样图, 卫生间装饰装修隔断用户自理。
  4. 电梯及楼梯大样详建施17-19。
  5. KD2边距墙200mm, 底距地面150mm, 直径80PVC套管; KD1边距墙200mm, 底距地面2200mm, 直径80PVC套管; RD1边距墙150mm, 梁上开洞, 洞中心距地2550, 直径100燃气套管。
  6. 设备管道井处的防火门门下做150mm高的C20混凝土门槛。外窗编号X与X'为镜像关系。
  7. 厨房排烟气道参照2016TJ029 第7页A5。
  8. 住宅单元一层公共出入口设楼宇对讲系统。首层及二层外窗、雨棚等部位及其它有入侵可能的外窗均应设隐形防盗网。
  9. FL为建筑完成面标高, 前室连廊、阳台栏杆水平推力不小于1.0KN/m。

图例:


- 钢筋混凝土墙:
- 非承重墙体:
- 构造柱:

留洞表:

| 名称 | 编号  | 尺寸  |     |     | 位置 | 标高        | 备注              |
|----|-----|-----|-----|-----|----|-----------|-----------------|
|    |     | 宽   | 高   | 深   |    |           |                 |
| 电洞 | DD1 | 470 | 230 | 120 | 餐厅 | 洞底距地1.8m  | 三-十五层<br>定位见放大图 |
|    | DD2 | 460 | 360 | 150 | 餐厅 | 洞底距地0.50m |                 |


| 层数  | 标高FL(m) |
|-----|---------|
| 15F | 42.000  |
| 14F | 39.000  |
| 13F | 36.000  |
| 12F | 33.000  |
| 11F | 30.000  |
| 10F | 27.000  |
| 9F  | 24.000  |
| 8F  | 21.000  |
| 7F  | 18.000  |
| 6F  | 15.000  |
| 5F  | 12.000  |
| 4F  | 9.000   |
| 3F  | 6.000   |
| 2F  | 3.000   |
| 1F  | 0.000   |

| ■ 会 签 Joint Check up                         |    |     |    |    |
|----------------------------------------------|----|-----|----|----|
| 总图                                           |    | 给排水 |    |    |
| 建筑                                           |    | 暖通  |    |    |
| 结构                                           |    | 电气  |    |    |
|                                              |    |     |    |    |
| ■ 备 注 Notes                                  |    |     |    |    |
| * 本图纸的版权,属中外建华诚工程技术集团有限公司<br>所有,不得用于本工程以外范围. |    |     |    |    |
| * 本图纸需手续齐全方可用于施工.                            |    |     |    |    |
| ■ 设计阶段 Design Stage                          |    |     |    |    |
| 方案                                           | 初设 | 交通  | 园林 | 地震 |
|                                              |    |     |    |    |
| 人防                                           | 消防 | 报建  | 招标 | 施工 |
|                                              |    |     |    |    |
| ■ 单位出图章 Company Seal                         |    |     |    |    |
|                                              |    |     |    |    |
|                                              |    |     |    |    |
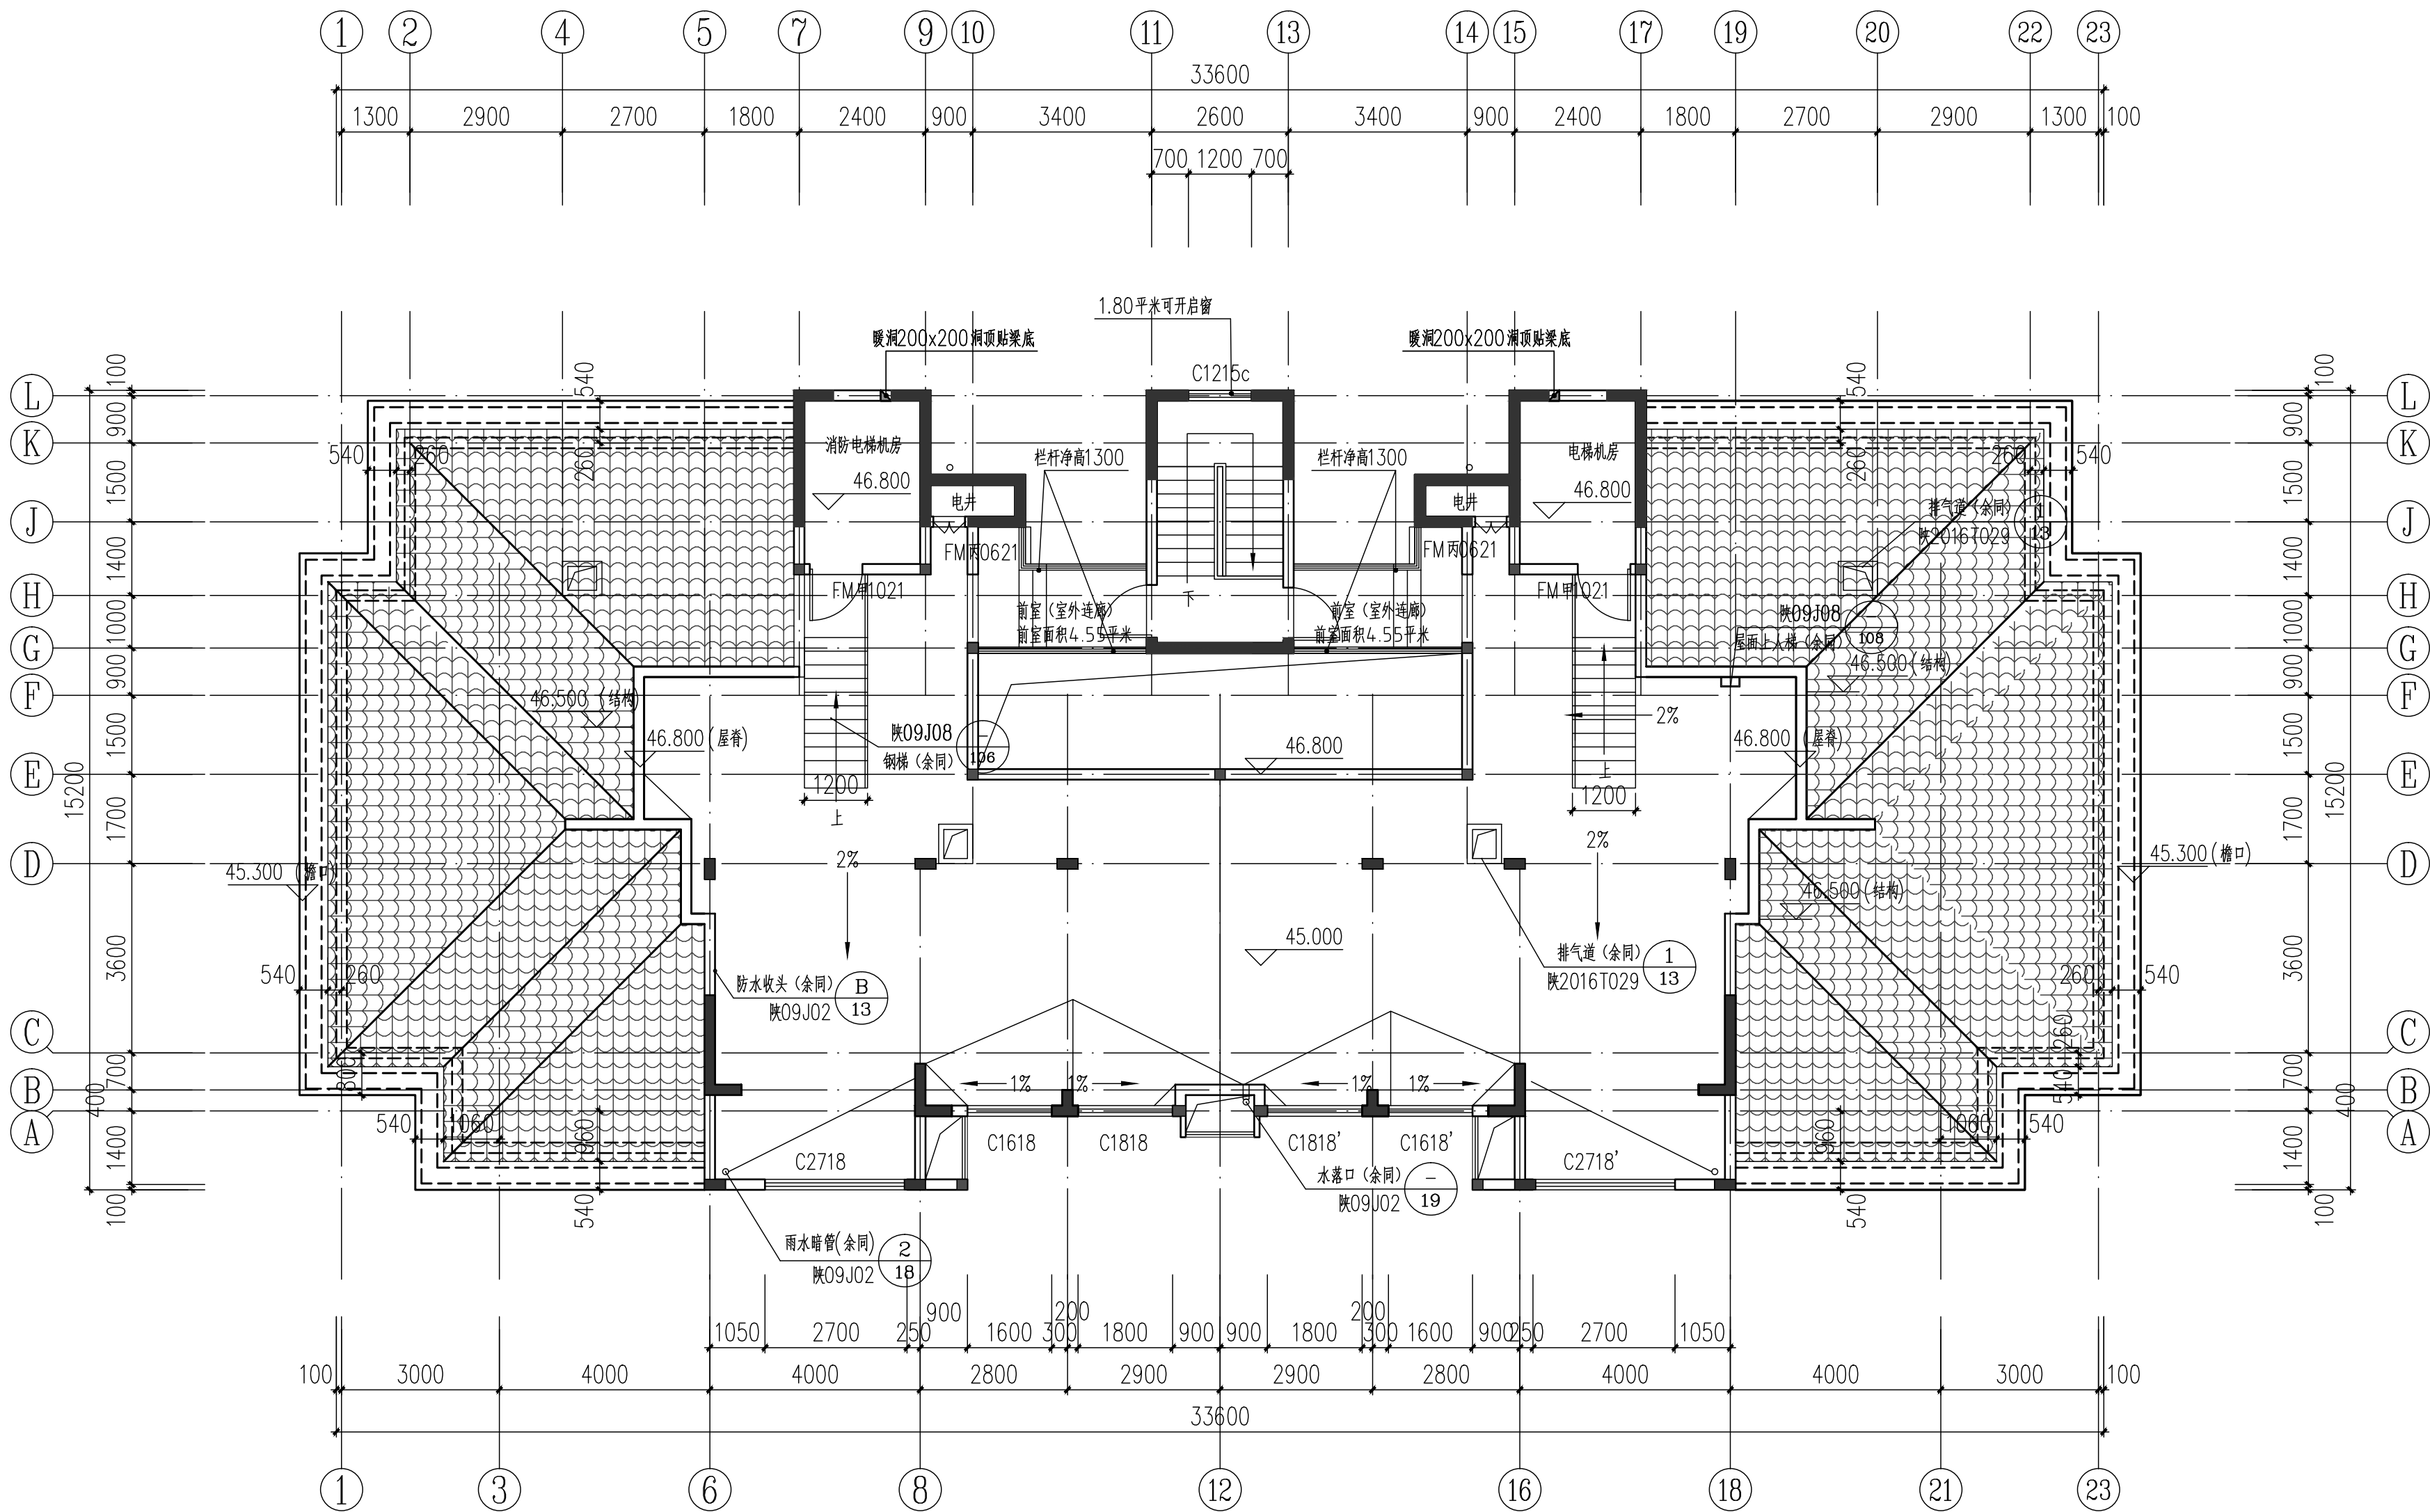

屋面平面图 1:100

|                                          |    |     |    |    |
|------------------------------------------|----|-----|----|----|
| 会 签 Joint Check up                       |    |     |    |    |
| 总图                                       |    | 给排水 |    |    |
| 建筑                                       |    | 暖通  |    |    |
| 结构                                       |    | 电气  |    |    |
|                                          |    |     |    |    |
| ■ 备 注 Notes                              |    |     |    |    |
| * 本图纸的版权,属中外建华诚工程技术集团有限公司所有,不得用于本工程以外范围. |    |     |    |    |
| * 本图纸需手续齐全方可用于施工.                        |    |     |    |    |
| ■ 设计阶段 Design Stage                      |    |     |    |    |
| 方案                                       | 初设 | 交通  | 园林 | 地震 |
|                                          |    |     |    |    |
| 人防                                       | 消防 | 报建  | 招标 | 施工 |
|                                          |    |     |    |    |
| ■ 单位出图章 Company Seal                     |    |     |    |    |
|                                          |    |     |    |    |
|                                          |    |     |    |    |
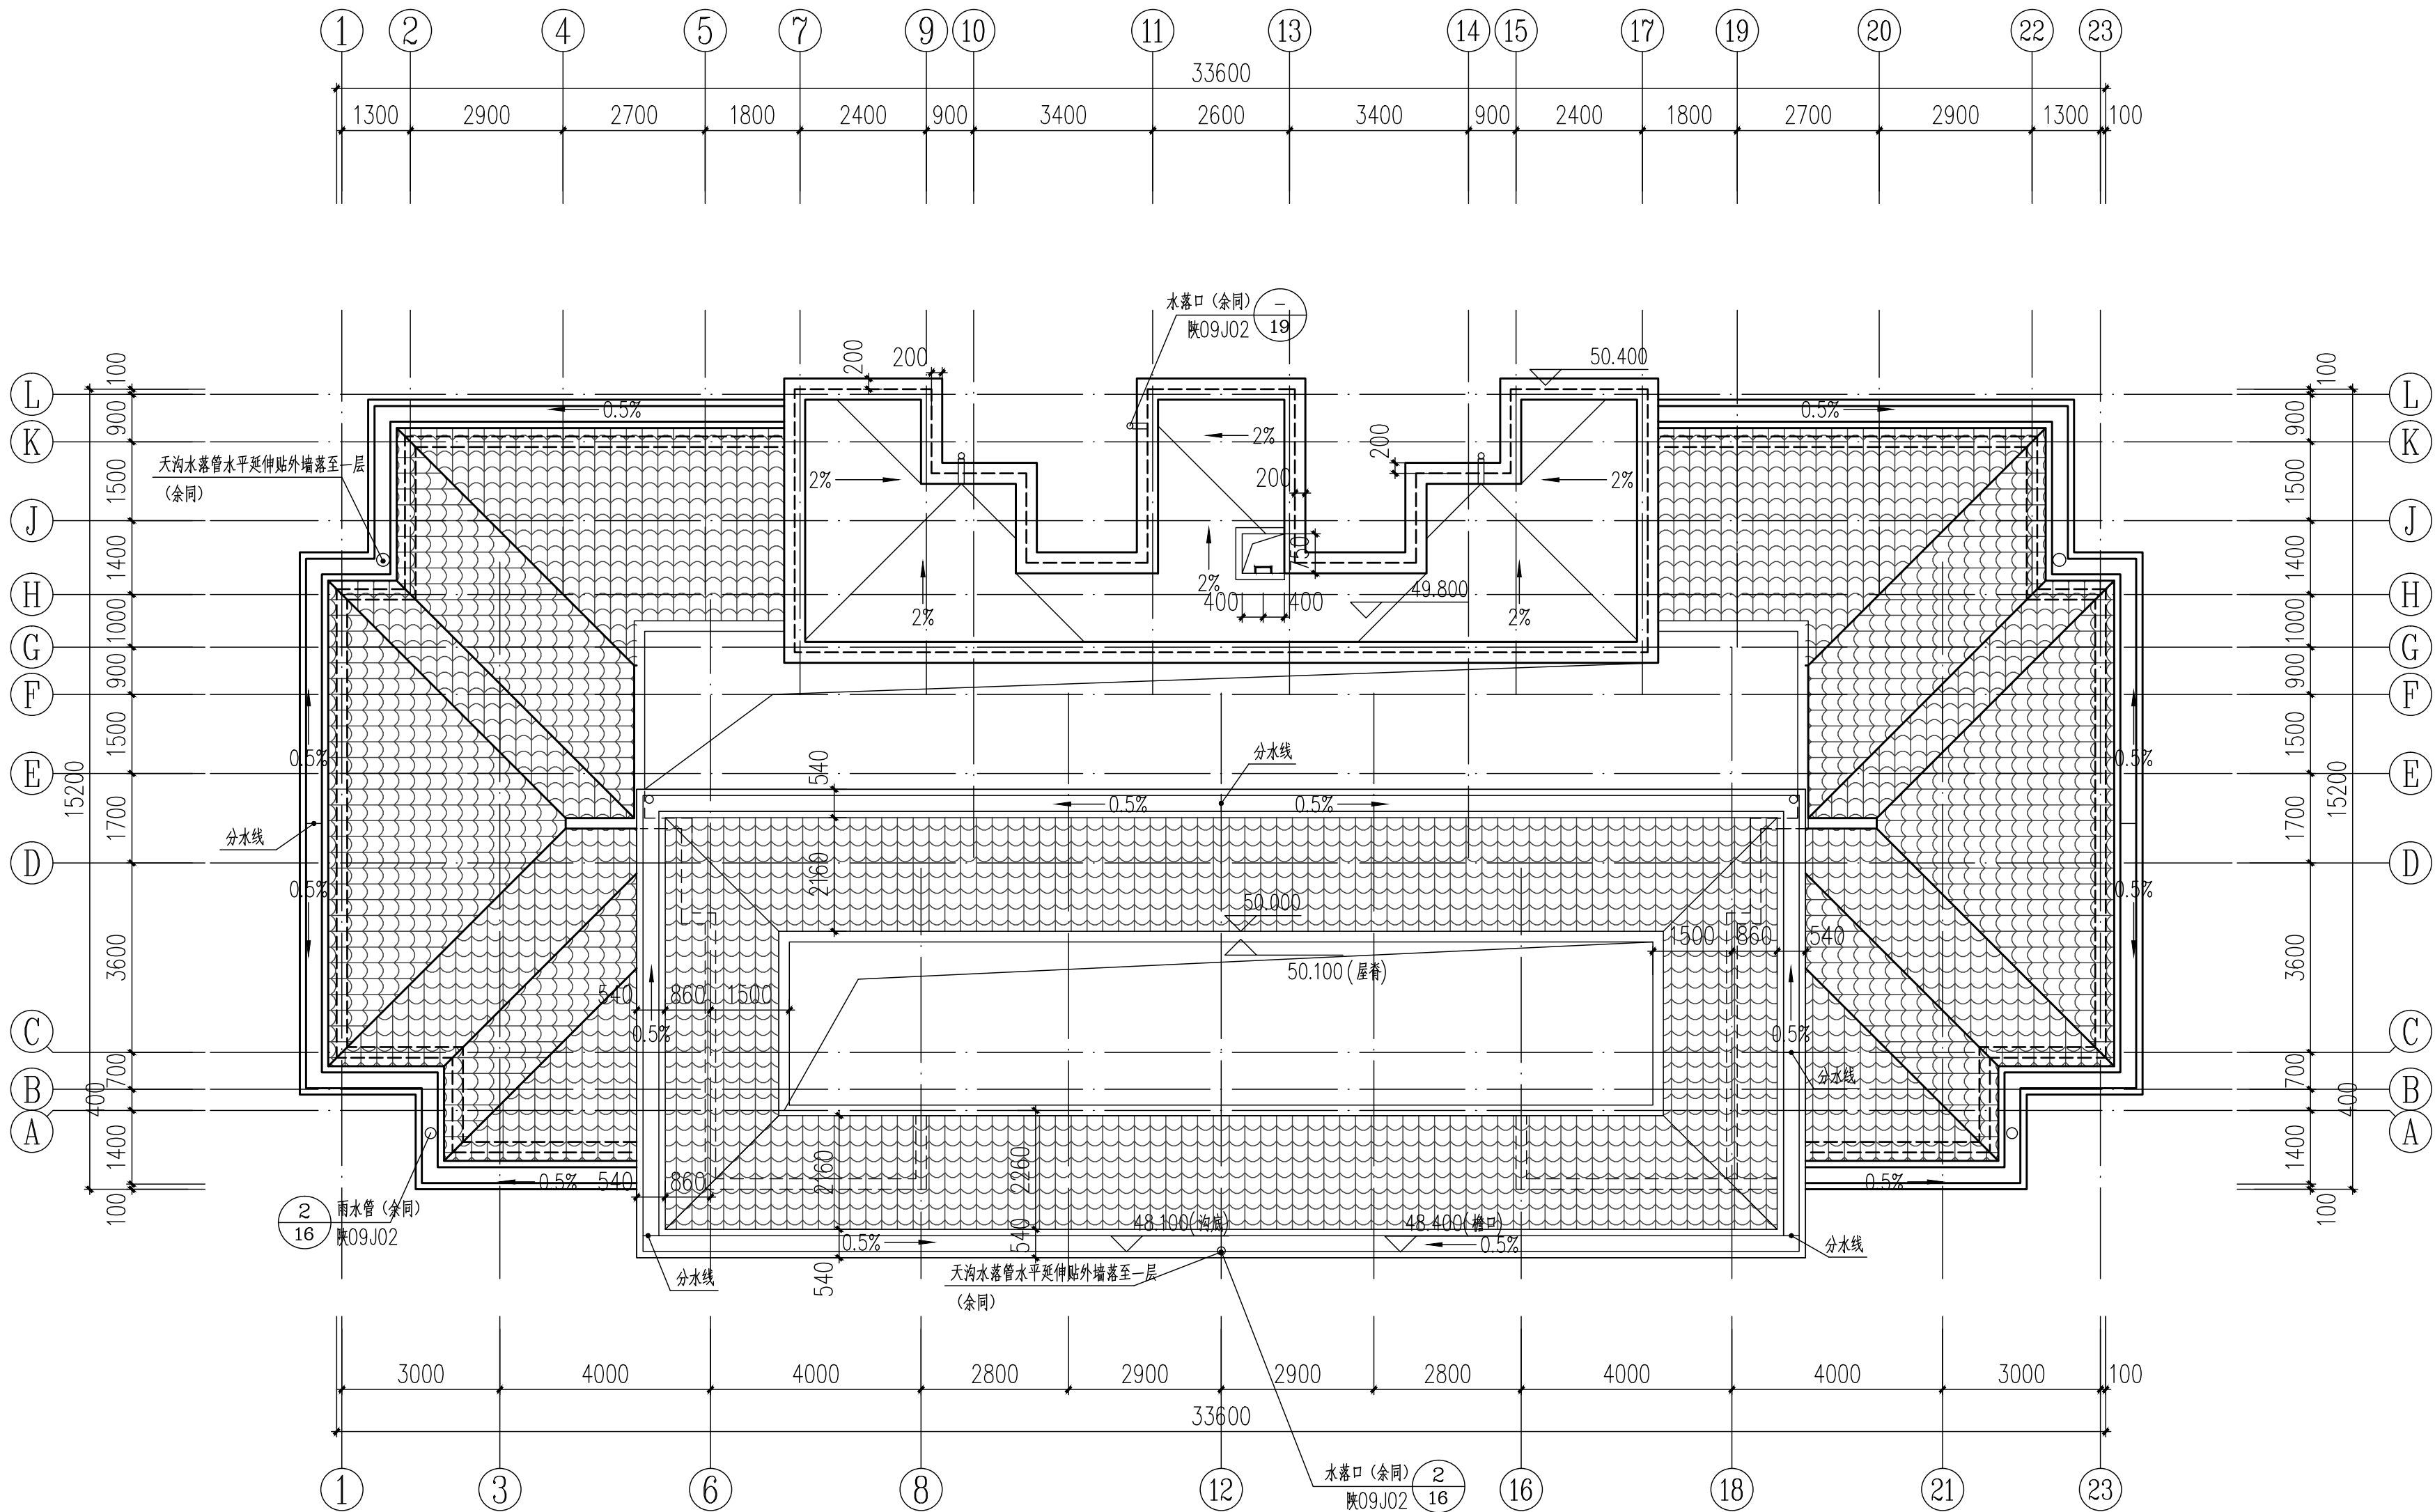

屋顶平面图 1:100

|                                                                   |    |     |    |    |
|-------------------------------------------------------------------|----|-----|----|----|
| 会 签 Joint Check up                                                |    |     |    |    |
| 总图                                                                |    | 给排水 |    |    |
| 建筑                                                                |    | 暖通  |    |    |
| 结构                                                                |    | 电气  |    |    |
| 备 注 Notes                                                         |    |     |    |    |
| * 本图纸的版权,属中外建华诚工程技术集团有限公司<br>所有,不得用于本工程以外范围。<br>* 本图纸需手续齐全方可用于施工。 |    |     |    |    |
| 设计阶段 Design Stage                                                 |    |     |    |    |
| 方案                                                                | 初设 | 交通  | 园林 | 地震 |
|                                                                   |    |     |    |    |
| 人防                                                                | 消防 | 报建  | 招标 | 施工 |
|                                                                   |    |     |    |    |
| 单位出图章 Company Seal                                                |    |     |    |    |
|                                                                   |    |     |    |    |
|                                                                   |    |     |    |    |
|   |             |                |          |
|---|-------------|----------------|----------|
| ■ 会签 Joint Check up   |             | 给排水            |          |
| 总图   |             | 暖通             |          |
| 建筑   |             | 电气             |          |
| 结构   |             |                |          |
| ■ 备注 Notes   |             |                |          |
| ★本图纸的版权、属中外建华诚工程技术集团有限公司所有,不得用于本工程以外范围。<br>★本图纸需经设计、审核、签字后方可用于施工。                                                                                           |             |                |          |
| ■ 设计阶段 Design Stage   |             |                |          |
| 方案   | 初设          | 交通             | 园林       |
| 人防   | 消防          | 报建             | 招标       |
|   |             |                | 施工       |
| ■ 单位出图章 Company Seal   |             |                |          |
| 中外建华诚工程技术集团有限公司<br>HOCI Engineering Technology Group Co., Ltd.<br>建筑工程甲级 A111000085<br>市政行业专业甲级 A111000085<br>风景园林专项甲级 A111000085<br>城乡规划编制甲级 自资规甲字21110025 |             |                |          |
| ■ 签署 Signature   |             |                |          |
| 项目负责人<br>Item Prin   | 赵杰          |                |          |
| 专业负责人<br>Chief   | 沈剑英         | 沈剑英            |          |
| 审定<br>Approved   | 丁珑          | 丁珑             |          |
| 审核<br>Examined   | 沈剑英         | 沈剑英            |          |
| 校对<br>Checked   | 梁宇波         | 梁宇波            |          |
| 设计<br>Designed   | 李力          | 李力             |          |
| ■ 建设单位 Owner   |             |                |          |
| 太和县博达城市建设工程有限公司   |             |                |          |
| ■ 工程名称 Project   |             |                |          |
| 太和县翠云山拆迁安置项目（15亩地块）   |             |                |          |
| ■ 子项名称 Sub Item   |             |                |          |
| 4#楼   |             |                |          |
| ■ 图纸名称 Title   |             |                |          |
| ①-⑨轴立面图   |             |                |          |
| 工程号<br>Pjt.No.   | ZWJXJW20230 |                |          |
| 专业<br>Dept.   | 建筑          | 图号<br>Dwg. No. | 建-12     |
| 比例<br>Scale   | 1:100       | 日期<br>Date     | 2022年07月 |



|                                                              |    |     |    |
|--------------------------------------------------------------|----|-----|----|
| ■ 会签 Joint Check up                                          |    |     |    |
| 总图                                                           |    | 给排水 |    |
| 建筑                                                           |    | 暖通  |    |
| 结构                                                           |    | 电气  |    |
| ■ 备注 Notes                                                   |    |     |    |
| ★ 图纸的版权、属中外建华诚工程技术集团有限公司所有,不得用于本工程以外范围。<br>★ 本图纸需经审核后方可用于施工。 |    |     |    |
| ■ 设计阶段 Design Stage                                          |    |     |    |
| 方案                                                           | 初设 | 交通  | 园林 |
| 人防                                                           | 消防 | 报建  | 招标 |
| ■ 单位出图章 Company Seal                                         |    |     |    |
| ■ 施工图                                                        |    |     |    |
| ■ 竣工图                                                        |    |     |    |
| ■ 修改图                                                        |    |     |    |
| ■ 作废图                                                        |    |     |    |
| ■ 其他                                                         |    |     |    |
| ■ 备注                                                         |    |     |    |
|                      |  |     |
|----------------------|--|-----|
| ■ 会 签 Joint Check up |  |     |
| 总图                   |  | 给排水 |
| 建筑                   |  | 暖通  |
| 结构                   |  | 电气  |

■ 备 注 Notes

★本图纸的版权,属中外建华诚工程技术集团有限公司所有,不得用于本工程以外范围。  
★本图纸需手签齐全方可用于施工。

|                     |    |    |    |
|---------------------|----|----|----|
| ■ 设计阶段 Design Stage |    |    |    |
| 方案                  | 初设 | 交通 | 园林 |
| 人防                  | 消防 | 报建 | 招标 |
|                     |    |    | 施工 |

■ 单位出图章 Company Seal



中外建华诚工程技术集团有限公司  
HOCI Engineering Technology Group Co., Ltd.  
建筑工程甲级 A111000085  
市政行业专业甲级 A111000085  
风景园林专项甲级 A111000085  
城乡规划编制甲级 自资规甲字21110025

|                    |     |
|--------------------|-----|
| ■ 签 署 Signature    |     |
| 项目负责人<br>Item Prin | 赵 杰 |
| 专业负责人<br>Chief     | 沈剑英 |
| 审 定<br>Approved    | 丁 琰 |
| 审 核<br>Examined    | 沈剑英 |
| 校 对<br>Checked     | 梁宇波 |
| 设 计<br>Designed    | 李 力 |

■ 建设单位 Owner

太白县博达城市建设工程有限公司

■ 工程名称 Project

太白县翠吼山拆迁安置项目（15亩地块）

■ 子项名称 Sub Item

4#楼

■ 图纸名称 Title


①—⑥轴、⑦—⑧轴立面图

|                 |            |     |          |
|-----------------|------------|-----|----------|
| 工程号<br>Pjt. No. | ZWJXAW2030 |     |          |
| 专 业             | 建 筑        | 图 号 | 建-14     |
| 比 例             | 1:100      | 日 期 | 2022年07月 |

深棕色涂料

淡黄色涂料

深棕色西班牙筒瓦

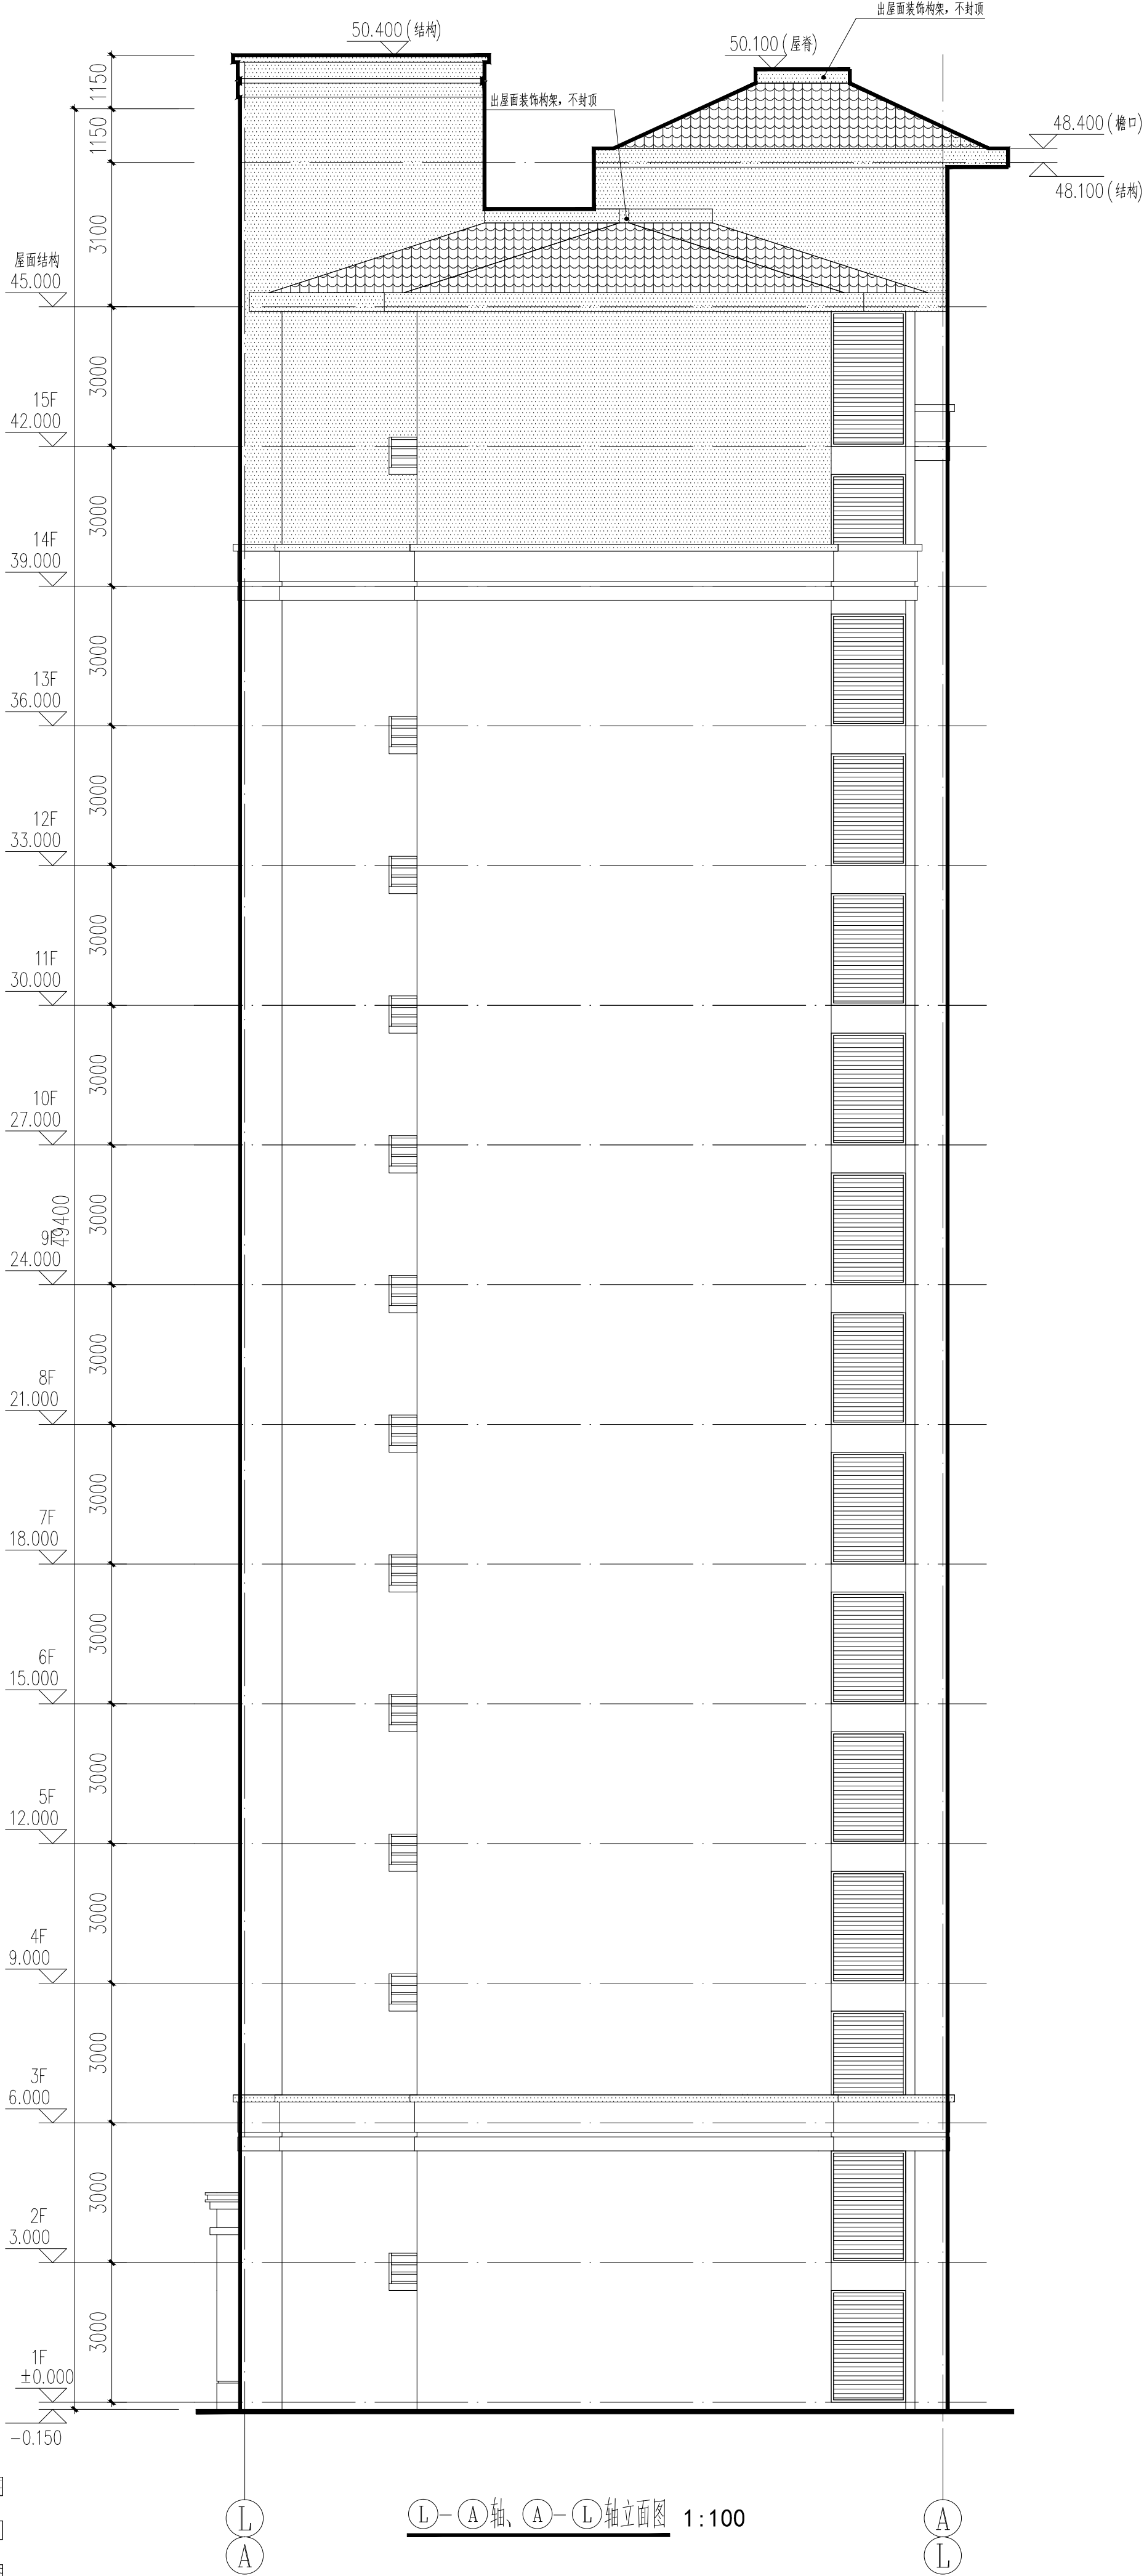


|                                                                  |    |     |    |
|------------------------------------------------------------------|----|-----|----|
| ■ 会 签 Joint Check up                                             |    |     |    |
| 总图                                                               |    | 给排水 |    |
| 建筑                                                               |    | 暖通  |    |
| 结构                                                               |    | 电气  |    |
| ■ 备 注 Notes                                                      |    |     |    |
| * 本图纸版权归,属中外建华诚工程技术集团有限公司<br>所有,不得用于本工程以外范围。<br>* 本图纸需手签字方可用于施工。 |    |     |    |
| ■ 设计阶段 Design Stage                                              |    |     |    |
| 方案                                                               | 初设 | 交通  | 园林 |
| 人防                                                               |    | 消防  | 招建 |
|                                                                  |    | 报建  | 施工 |
| ■ 单位出图章 Company Seal                                             |    |     |    |



中外建华诚工程技术集团有限公司  
HCC Engineering Technology Group Co., Ltd.  
建筑工程甲级 A111000085  
市政行业专业甲级 A111000085  
风景园林专项甲级 A111000085  
城乡规划编制甲级 自资规甲字21110025

|                      |             |
|----------------------|-------------|
| ■ 签 署 Signature      |             |
| 项目负责人<br>Team Prin   | 赵 杰         |
| 专业负责人<br>Chief       | 沈剑英         |
| 审 定                  | 丁 珑         |
| 审 核                  | 沈剑英         |
| 校 对                  | 梁宇波         |
| 设 计                  | 李 力         |
| ■ 建设单位 Owner         |             |
| 太白县博达城市建设工程有限公司      |             |
| ■ 工程名称 Project       |             |
| 太白县翠华山拆迁安置项目 (15亩地块) |             |
| ■ 子项名称 Sub Item      |             |
| 4#楼                  |             |
| ■ 图纸名称 Title         |             |
| 1-1剖面图               |             |
| 工程号<br>Proj.No       | ZWJXJN22030 |
| 专 业                  | 建 筑         |
| 图 号                  | 建-15        |
| 比 例                  | 1:100       |
| Scale                | 日期 2022年07月 |

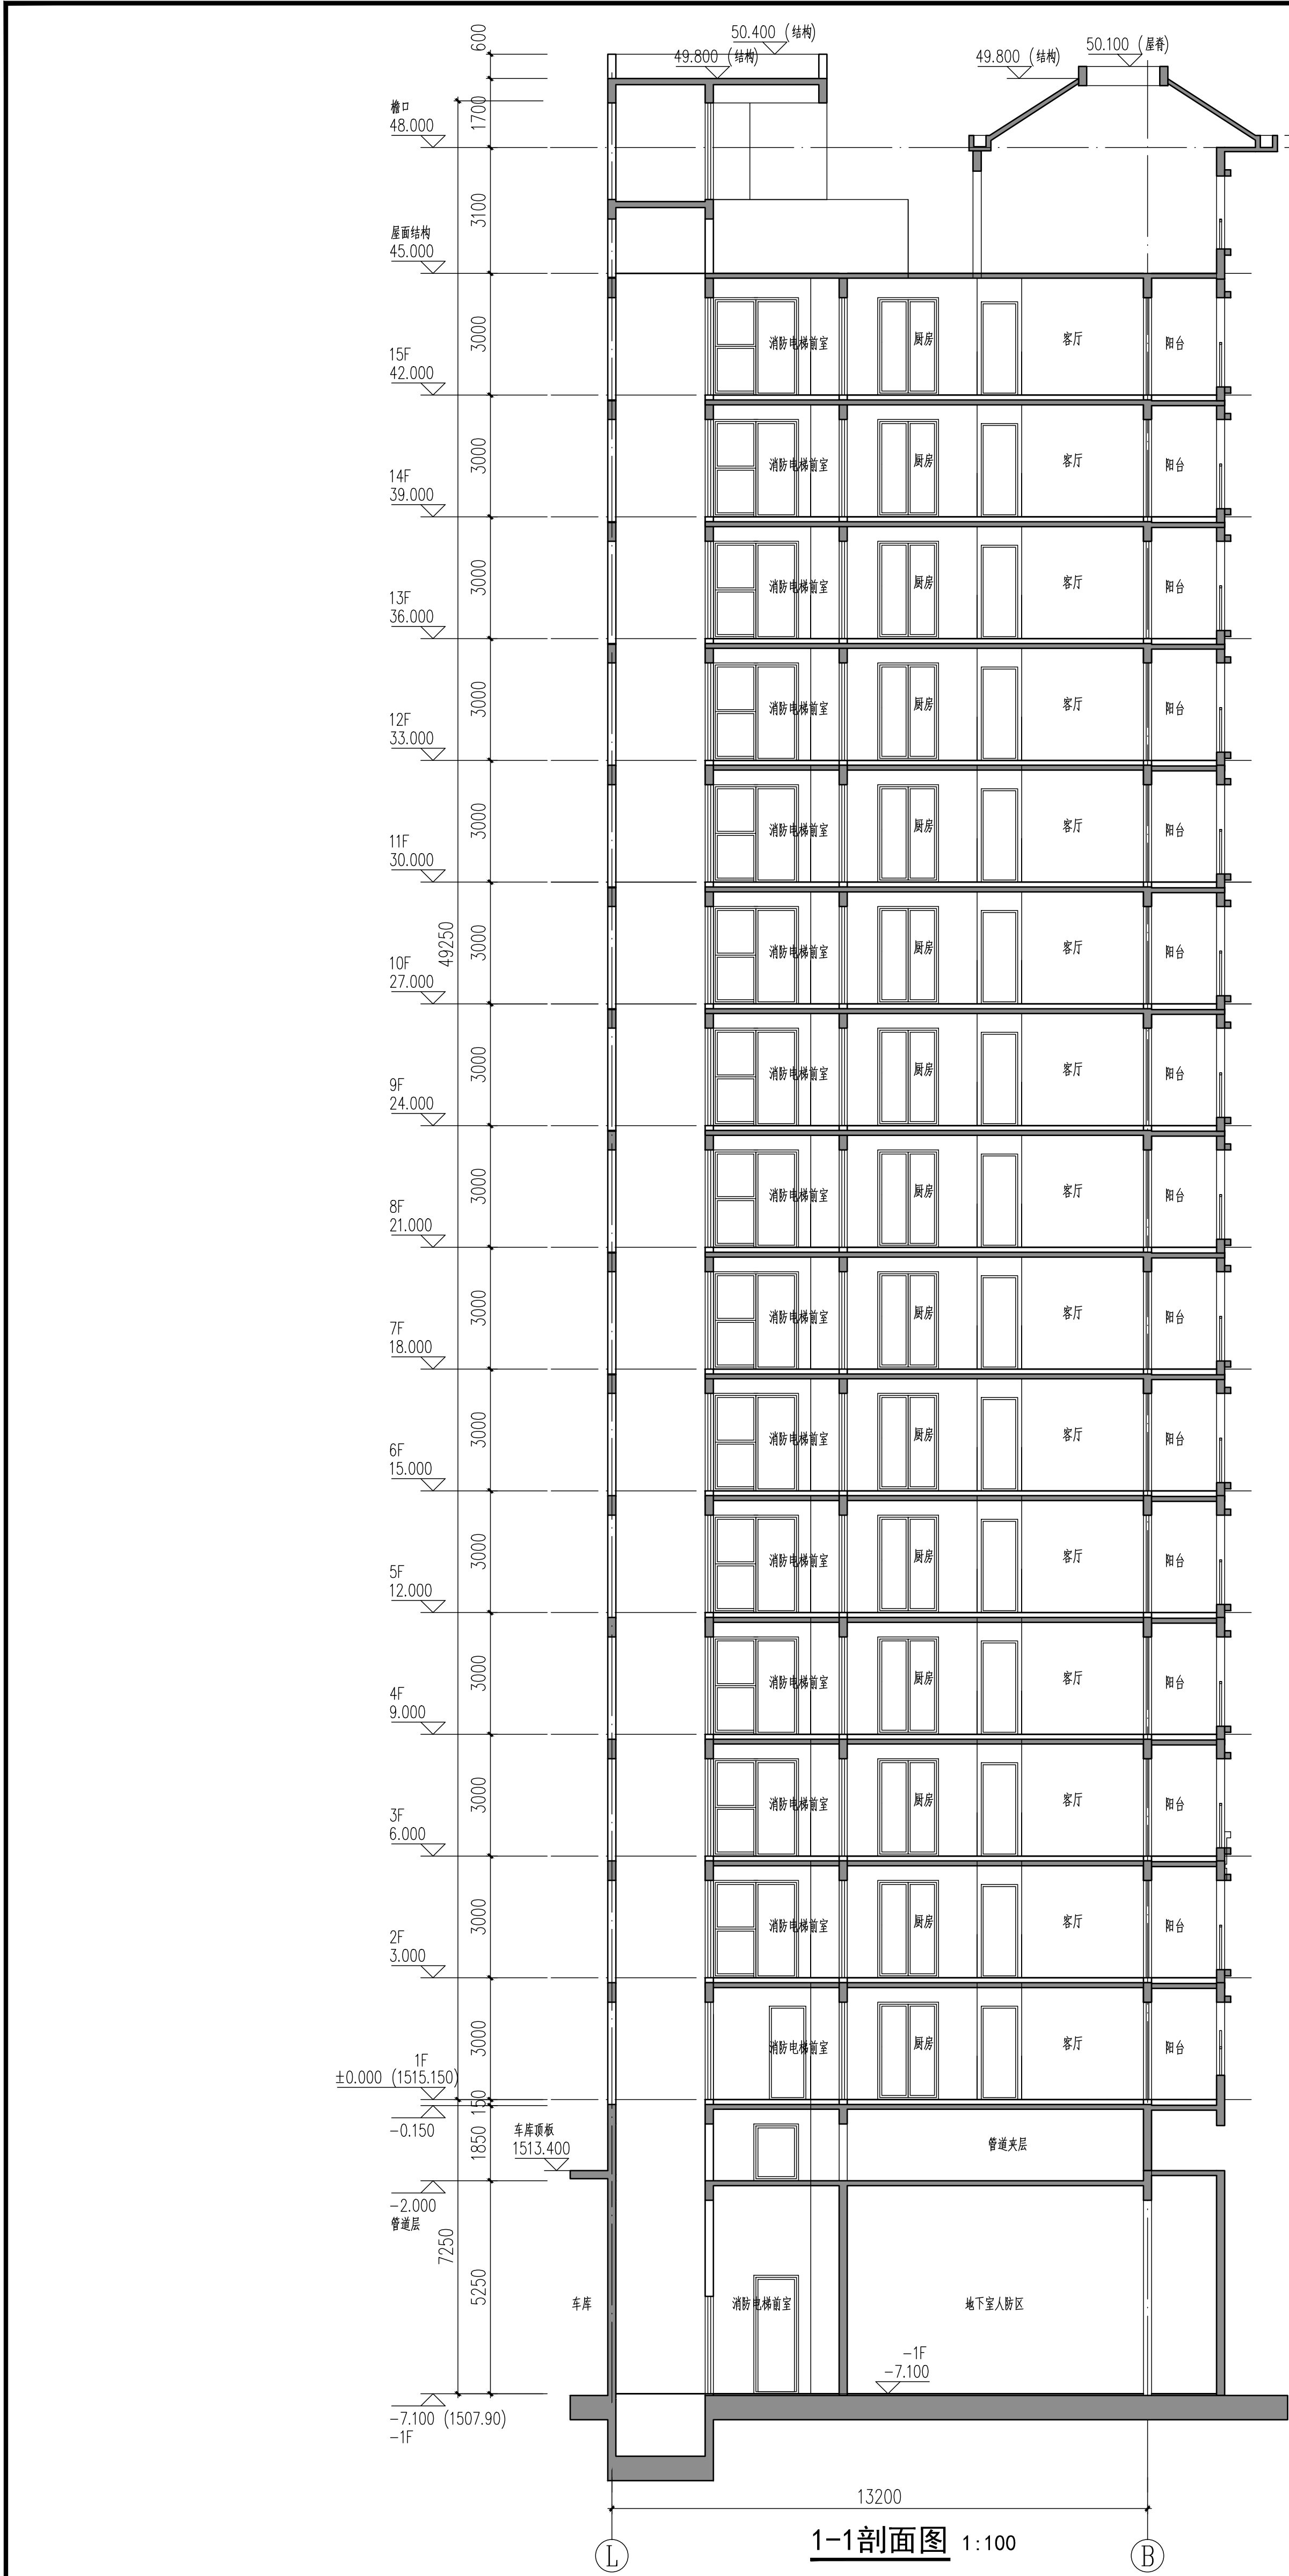

1-1剖面图 1:100