


会 签 栏 COUNTER SIGN			
建 筑 ARCHITECTURE	暖 通 HVAC		
结 构 STRUCTURE	电 气 ELECTRICAL		
给排水 MS&D			

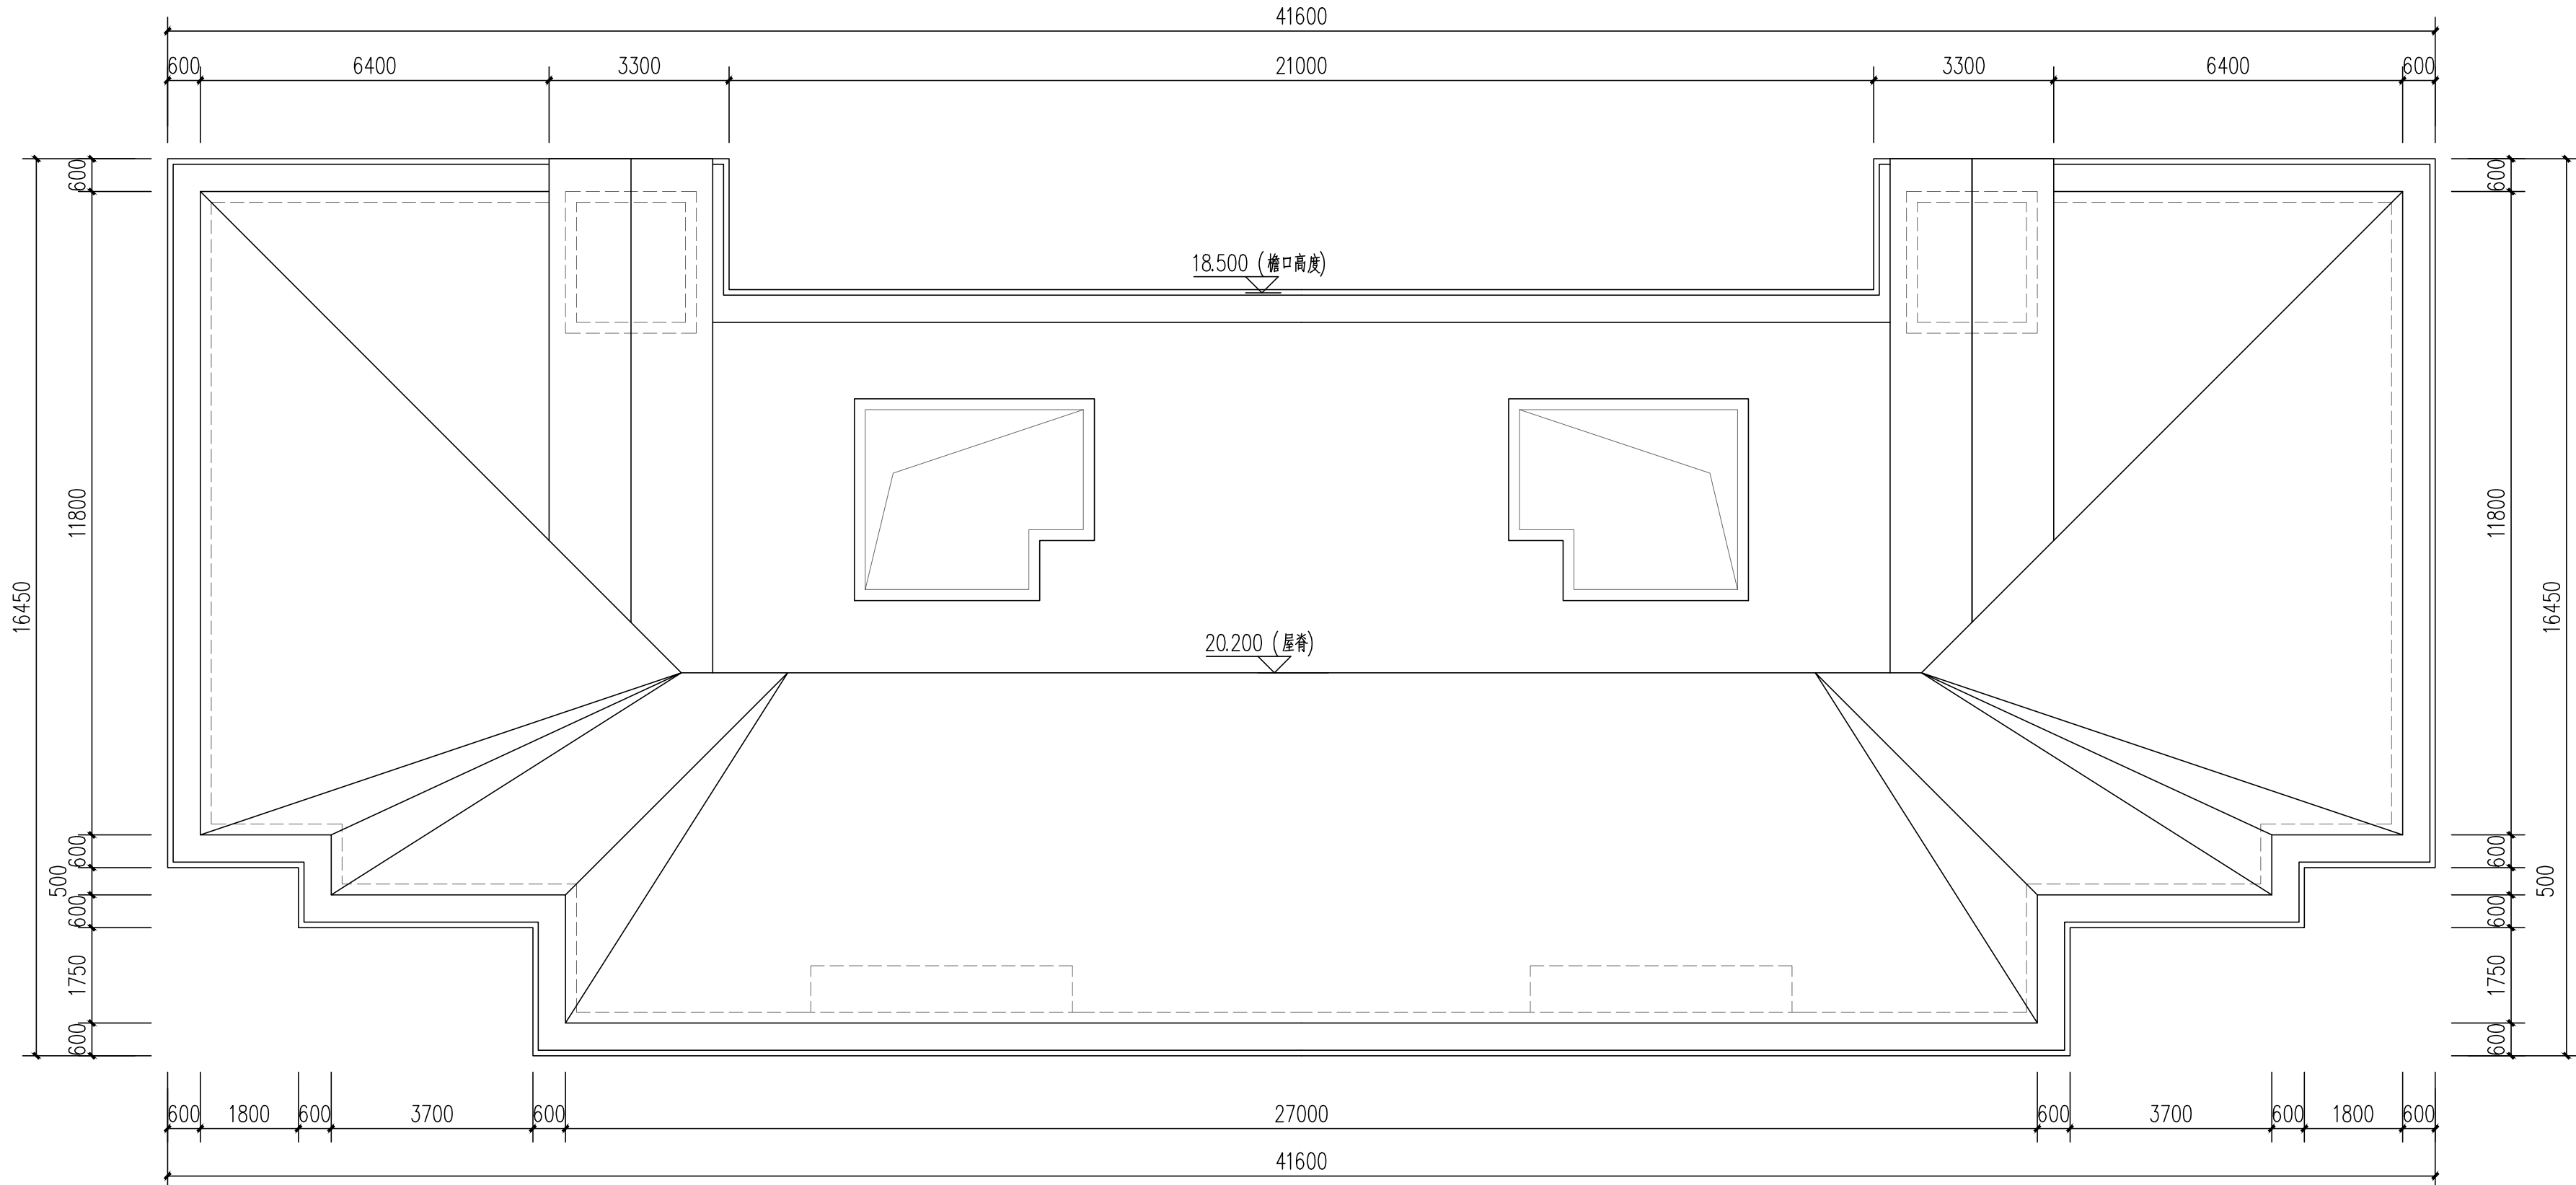

屋顶层平面图 1:100



陕西省现代建筑设计研究院有限公司

SHAANXI MODERN ARCHITECTURAL DESIGN & RESEARCH INSTITUTE CO., LTD

西安市浐灞生态区兴泰七街168号 710021

No. 168 Xingtai 7TH Street, Ghanba Ecological District, Xi'an
Tel: 029-81712696

工程设计资质:

建筑、纺织、印染 甲级

市政、风景园林、环境工程 乙级

证书编号: A261128410

城乡规划编制 乙级

证书编号: [陕]城规编第(142004)号

合作设计单位 CO-OPERATED WITH

出图章 SEAL FOR ISSUE

注册章 REGISTRATION SEAL

备 注 NOTES

项目名称 PROJECT NAME

太白县青年路棚户区改造项目

子项名称 SUB PROJECT

2号楼

图 名 DRAWING TITLE

屋顶层平面图

项目负责人

PROJECT MANAGER

李澎

审 定

APPROVED

刘冰

审 核

REVIEWED

刘冰

专业负责人

DISCIPLINE LEADER

刘煜

校 对

CHECKED

刘煜

设 计

DESIGNED

霍庆荣

所 长

DIRECTOR

刘冰

设计号 PROJECT NO.: 24-01-019

版本号

VER. NO.

01

阶 段

PHASE

方案

比 例

SCALE

1:100

专 业

DISCIPLINE

建筑

日 期

DATE

2024. 01

图 号

DR. NO.

04



0000435199