


会 签 栏 COUNTERSIGN			
建 筑 ARCHITECTURE	暖通 HVAC		
结 构 STRUCTURE	电 气 ELECTRICAL		
给排水 WS&D			

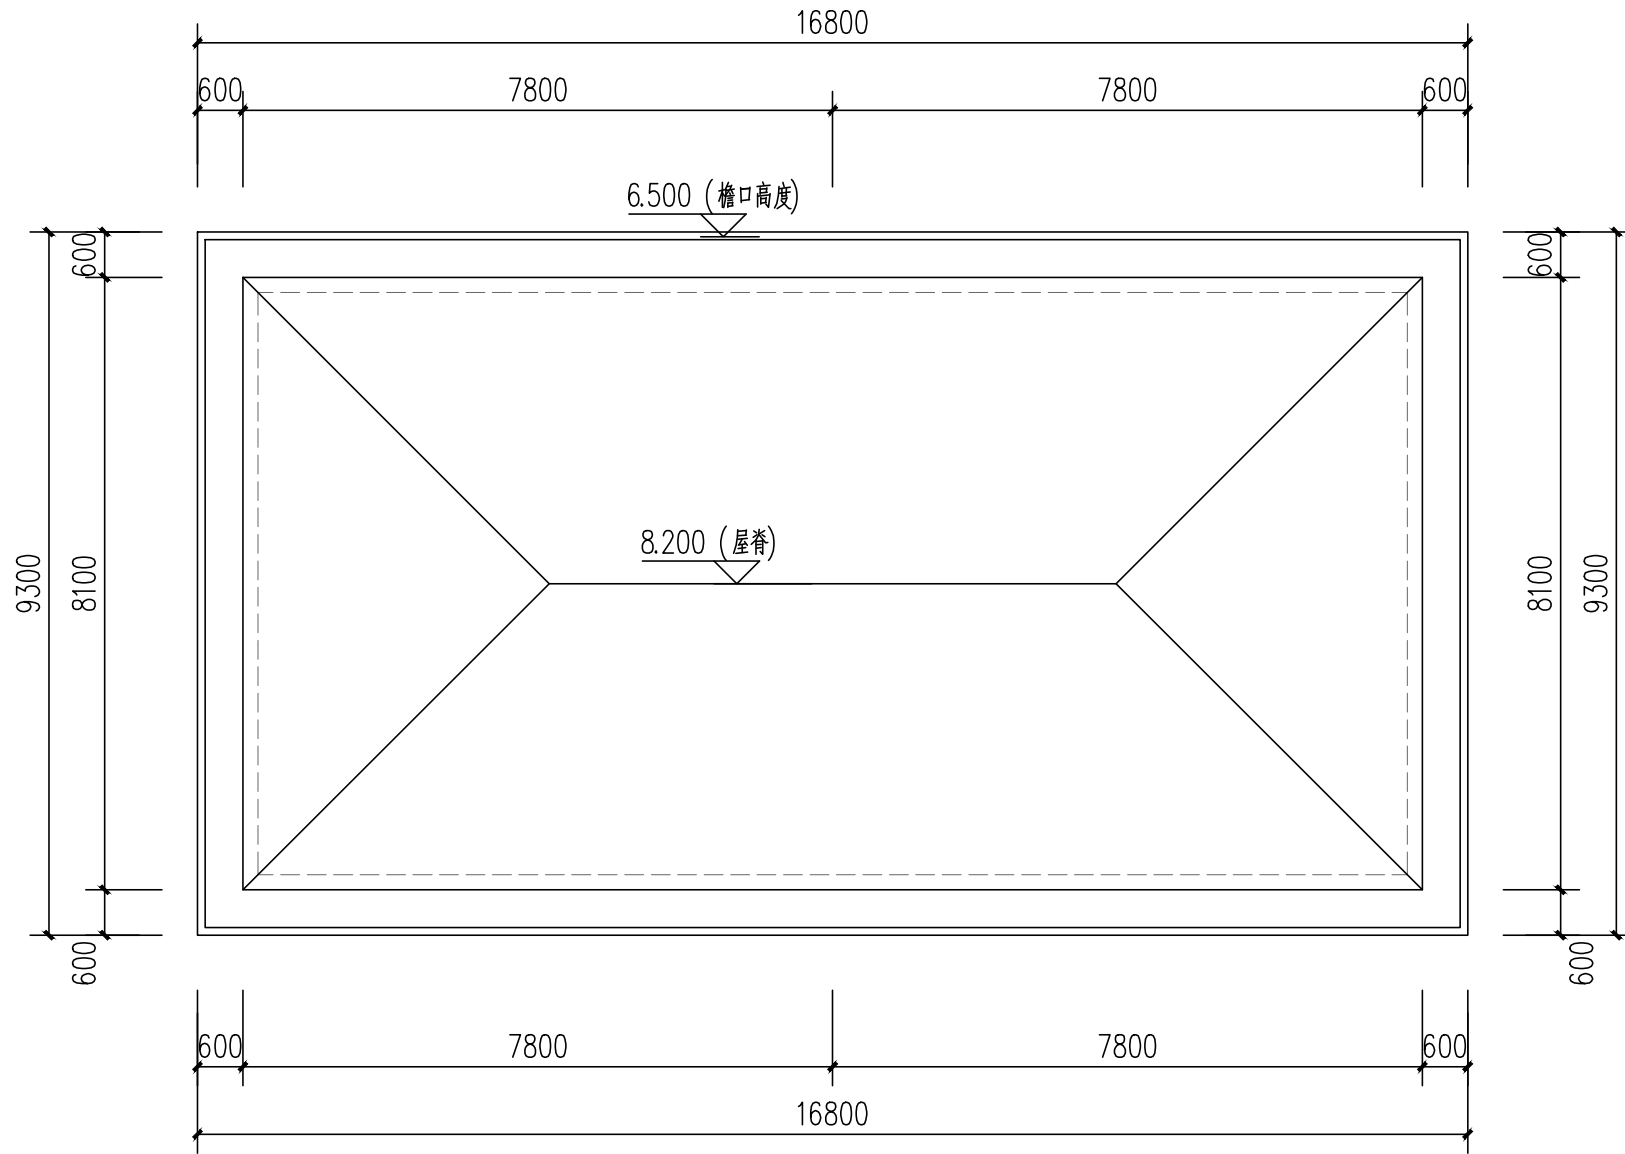

屋顶层平面图 1:100



陕西省现代建筑设计研究院有限公司

SHAANXI MODERN ARCHITECTURAL DESIGN &
RESEARCH INSTITUTE CO., LTD

西安市浐灞生态区兴泰七街168号 710021

No. 168 Xingtai 7TH Street, Chanba
Ecological District, Xi'an
Tel: 029-81712696

工程设计资质:
建筑、纺织、印染 甲级
市政、风景园林、环境工程 乙级
证书编号: A261128410
城乡规划编制 乙级
证书编号: [陕]城规编第(142004)号

项目名称 PROJECT NAME

太白县青年路棚户区改造项目

子项名称 SUB PROJECT

配套用房

图 名 DRAWING TITLE

屋顶层平面图

项目负责人 PROJECT MANAGER	李澎	
审 定 APPROVED	刘冰	
审 核 REVIEWED	刘冰	
专业负责人 DISCIPLINE LEADER	刘煜	
校 对 CHECKED	刘煜	
设 计 DESIGNED	霍庆荣	
所 长 DIRECTOR	刘冰	

设计号 PROJECT NO. : 24-01-019

版本号 VER. NO.	01	阶 段 PHASE	方案
比 例 SCALE	1:100	专 业 DISCIPLINE	建筑
日 期 DATE	2024. 01	图 号 DR. NO.	04



0000435207