
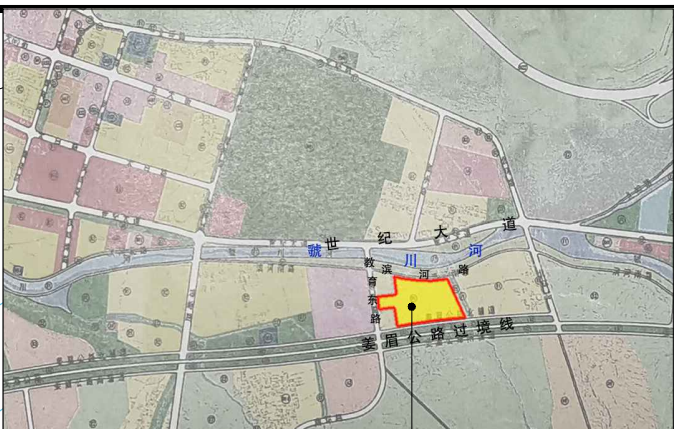


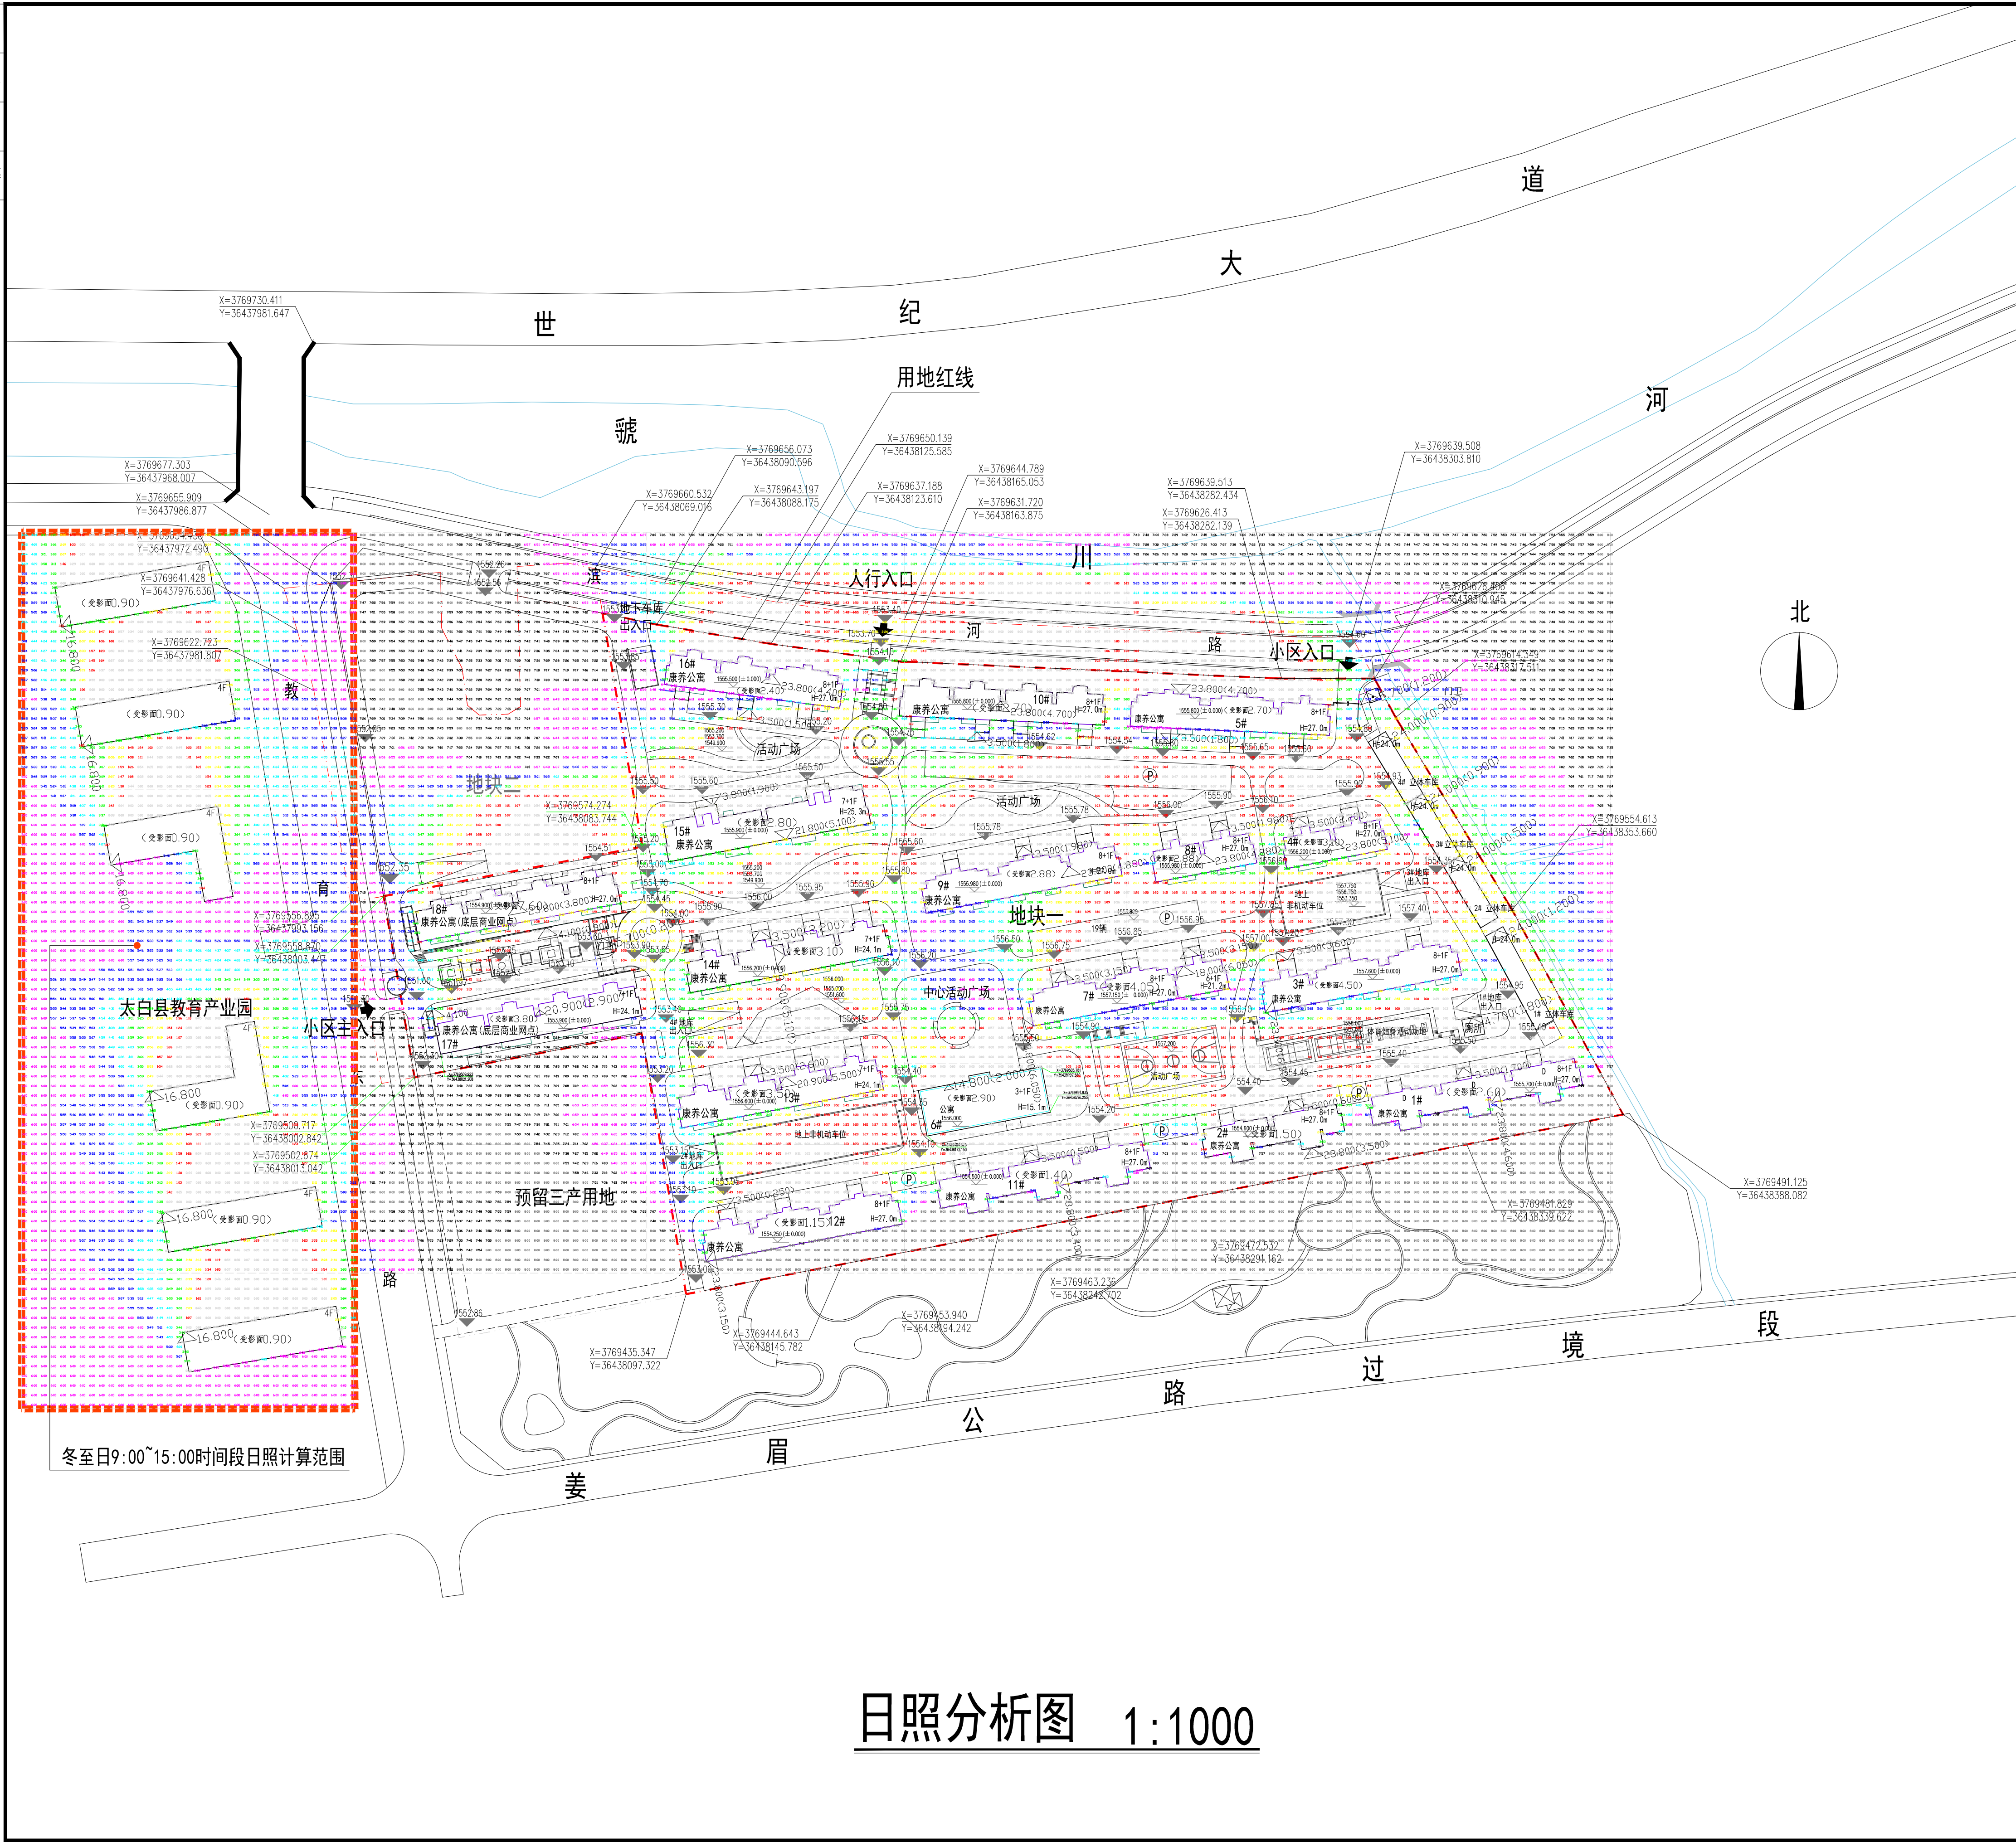

图例	
	用地
	规划建筑
	道路中心线
	用地红线
	地界轮廓线
	小区出入口
	地界出入口
	单元出入口
	构筑物

分析说明:
分析软件: 众智日照分析V12.0
分析类型: 平面区域分析 (由于场地
场地高差, 根据建筑物之
间基底标高, 分别分析)

城市: 陕西省宝鸡市太白县
经度: 107° 32' 00"
纬度: 34° 07' 00"
节气: 大寒
开始时间: (太阳时) 08:00: 00
结束时间: (太阳时) 16:00: 00
采样间隔 (分): 1
图形单位: 毫米
建筑场地标高设定: 以海拔1554.00
设定为基准高度0.00

统计方式: 累计
最小有效高度太阳角: 无限
采样点间距 (米): 3.00
有效时间设置:
最小连续时间: 5 min
最大时间段数: 2
受影面高度 (米): 0.90

结论: 拟建后其余住宅小区住宅建筑
除局部满足2小时外, 基本满足大寒日
3小时日照时数。
教育东路西侧太白县教育产业园教学
用房主采光面满足冬至日9:00~15:00
时间段3小时日照时数。

说明:
1. 图纸依据甲方提供的地形图及相关资料绘制而成。
2. 图中所注建筑尺寸为建筑外墙尺寸, 单位为米。
3. 图中所注坐标标注为外墙轴线交点坐标。
4. 图中F表示建筑物层数, D表示地下室层数, H表示建筑高度。

陕西恒瑞建筑设计工程有限公司

资质证书编号: A161007252 (甲级)

西安立方库博建筑设计咨询有限公司
Xian Cube Architecture Design Office LTD

建设单位: 陕西桥之虹置业有限公司

项目名称: 颐星太白康养乐活社区

子项名称: 总平面图

加盖图章处 STAMP AREA	

APPROVED BY: 审定	张桂铭	
EXAMINED BY: 审核	齐刚	
PROJECT CHIEF: 项目负责人	曾宪刚 张彦君	
ARCH. CHIEF: 专业负责	王秋娟	
CHECKED BY: 校对	王秋娟	
DESIGNED BY: 设计	谢英	
DRAWN BY: 制图	谢英	
DRAWING DATE: 出图日期	2024. 01	
DRAWING NO: 出图版次	2	

Amendment: 修改次数	Rev. DATE: 修改日期
2	2024-01-20

PROJECT NO: 项目编号	HR20021
DISCIPLINE: 专业	建筑
PROJECT NO: 项目阶段	方案
SHEET NO: 图纸编号	02

SHEET TITLE: 图纸名称	日照分析图
-------------------	-------

THIS DRAWING AND THE CONTENTS HEREIN ARE UNDER