




暖通	动力	电气	给水
建筑	结构	给排水	暖通
暖通	动力	电气	给水
建筑	结构	给排水	暖通

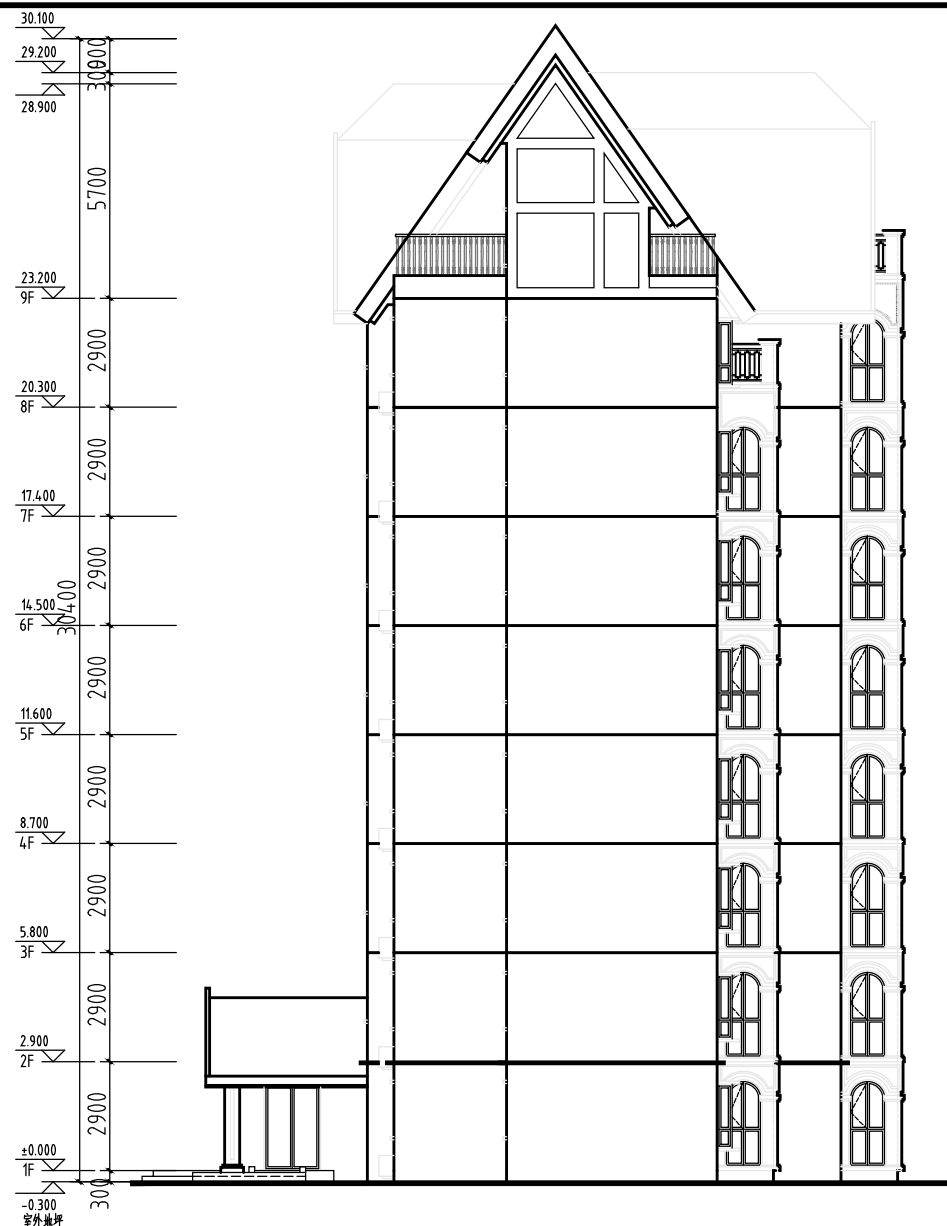

西立面图 1:200

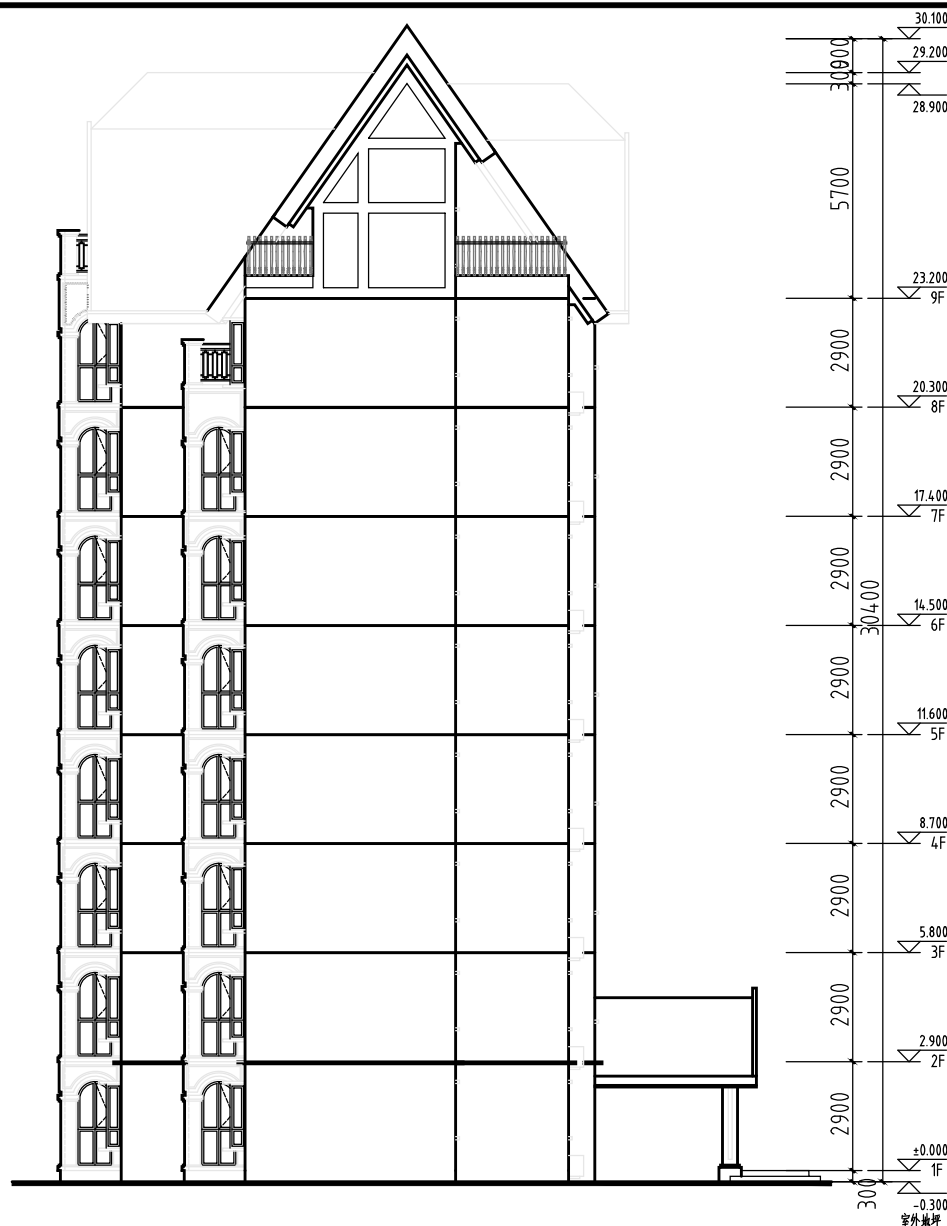

东立面图 1:200

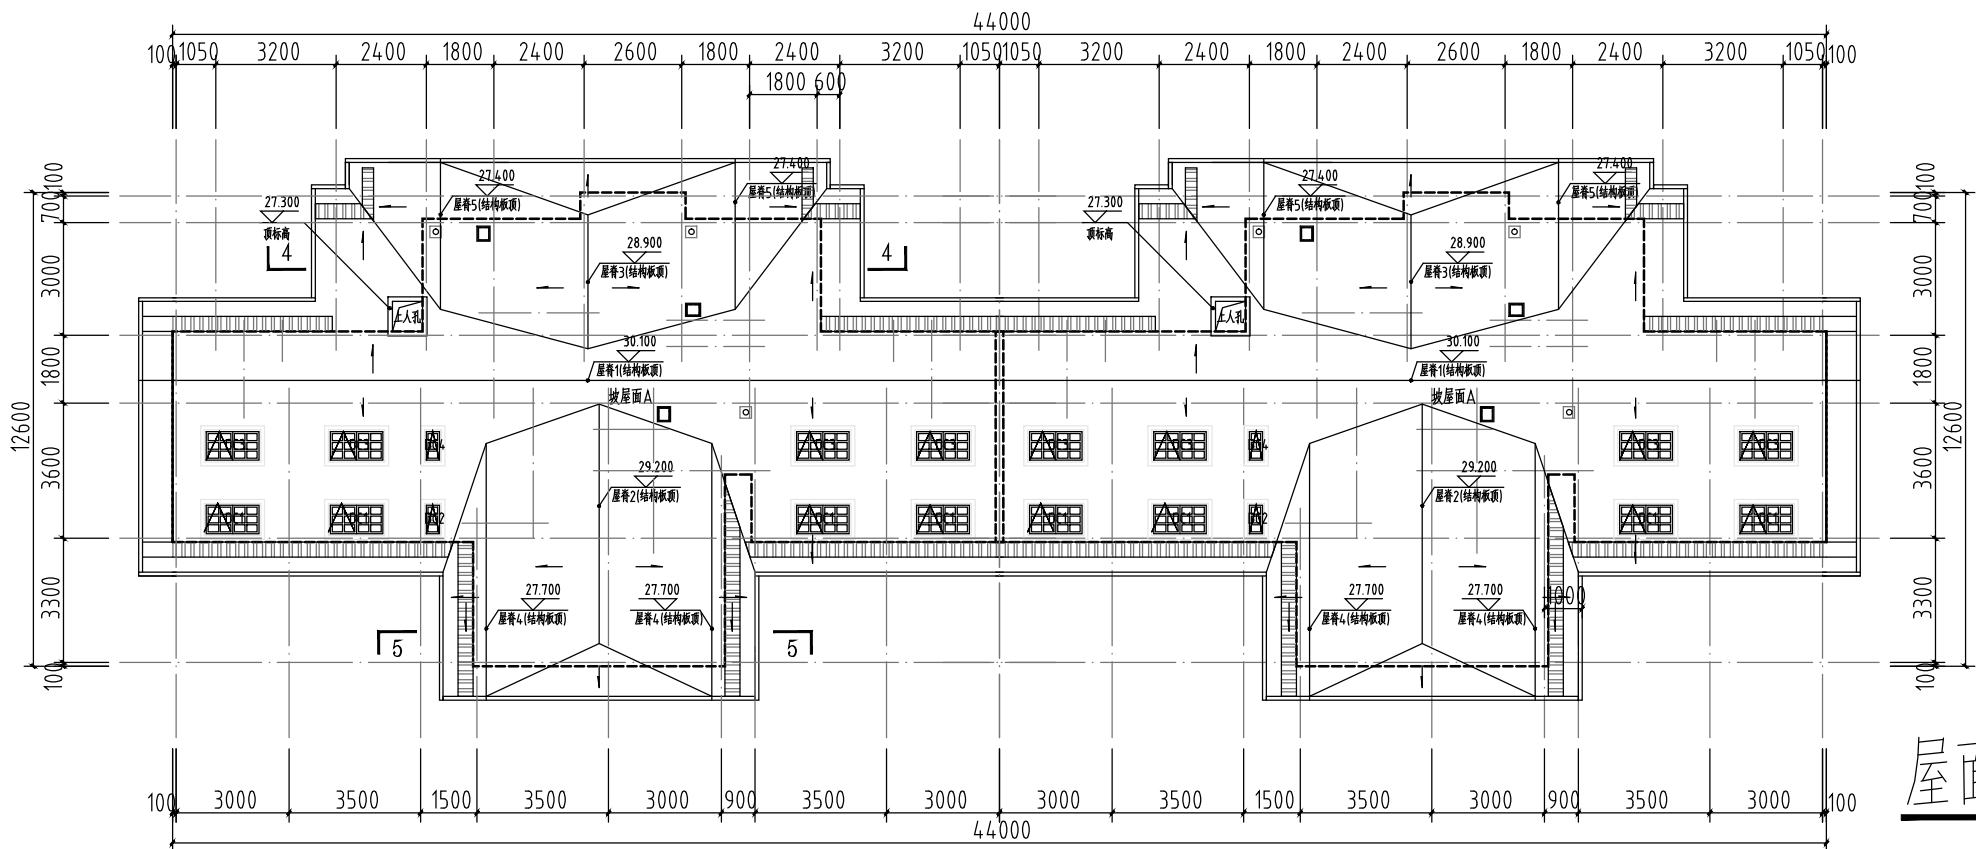


屋面平面图 1:200



陕西恒瑞建筑设计工程有限公司

资质证书编号: A161007252 (甲级)

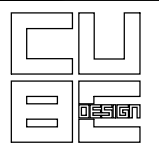

西安立方库博建筑设计咨询有限公司
Xian Cube Architecture Design Office LTD

建设单位: 陕西桥之虹置业有限公司

项目名称: 颐星太白康养乐活社区

子项名称: 2#康养公寓

加盖图章处
STAMP AREA

APPROVED BY: 审定	张桂铭	
EXAMINED BY: 审核	齐刚	
PROJECT CHIEF: 项目负责人	曾宪刚 张彦君	
ARCH. CHIEF: 专业负责	王秋娟	
CHECKED BY: 校对	王秋娟	
DESIGNED BY: 设计	谢英	
DRAWN BY: 制图	谢英	

DRAWING DATE: 出图日期	2020. 06
DRAWING NO: 出图版次	1

SHEET TITLE: 图纸名称
西立面图、东立面图、屋面平面图

PROJECT NO: 项目编号	HR20021
DISCIPLINE: 专业	建筑
PROJECT NO: 项目阶段	方案
SHEET NO: 图纸编号	03