



暖通	电气	给排水
建筑	结构	装修

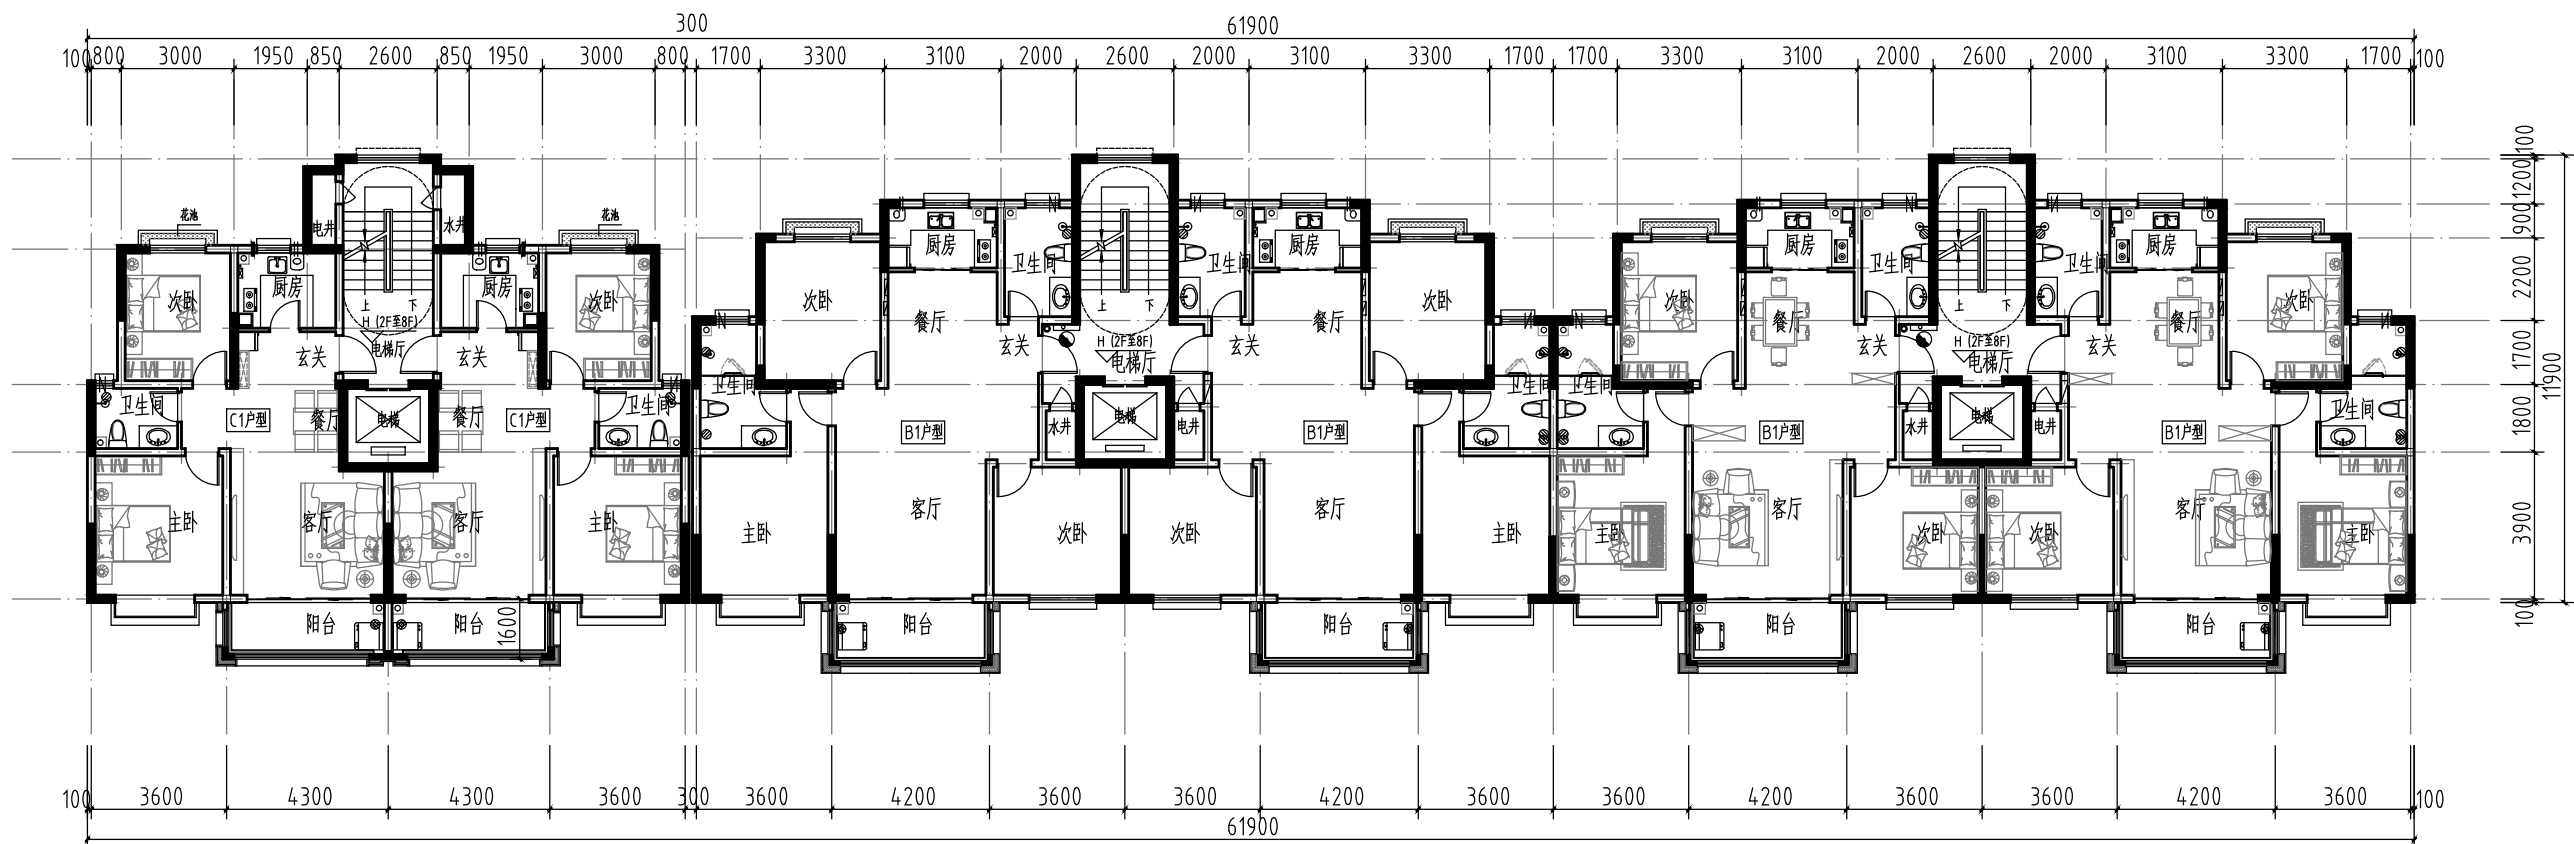

二至八层平面图 1:200

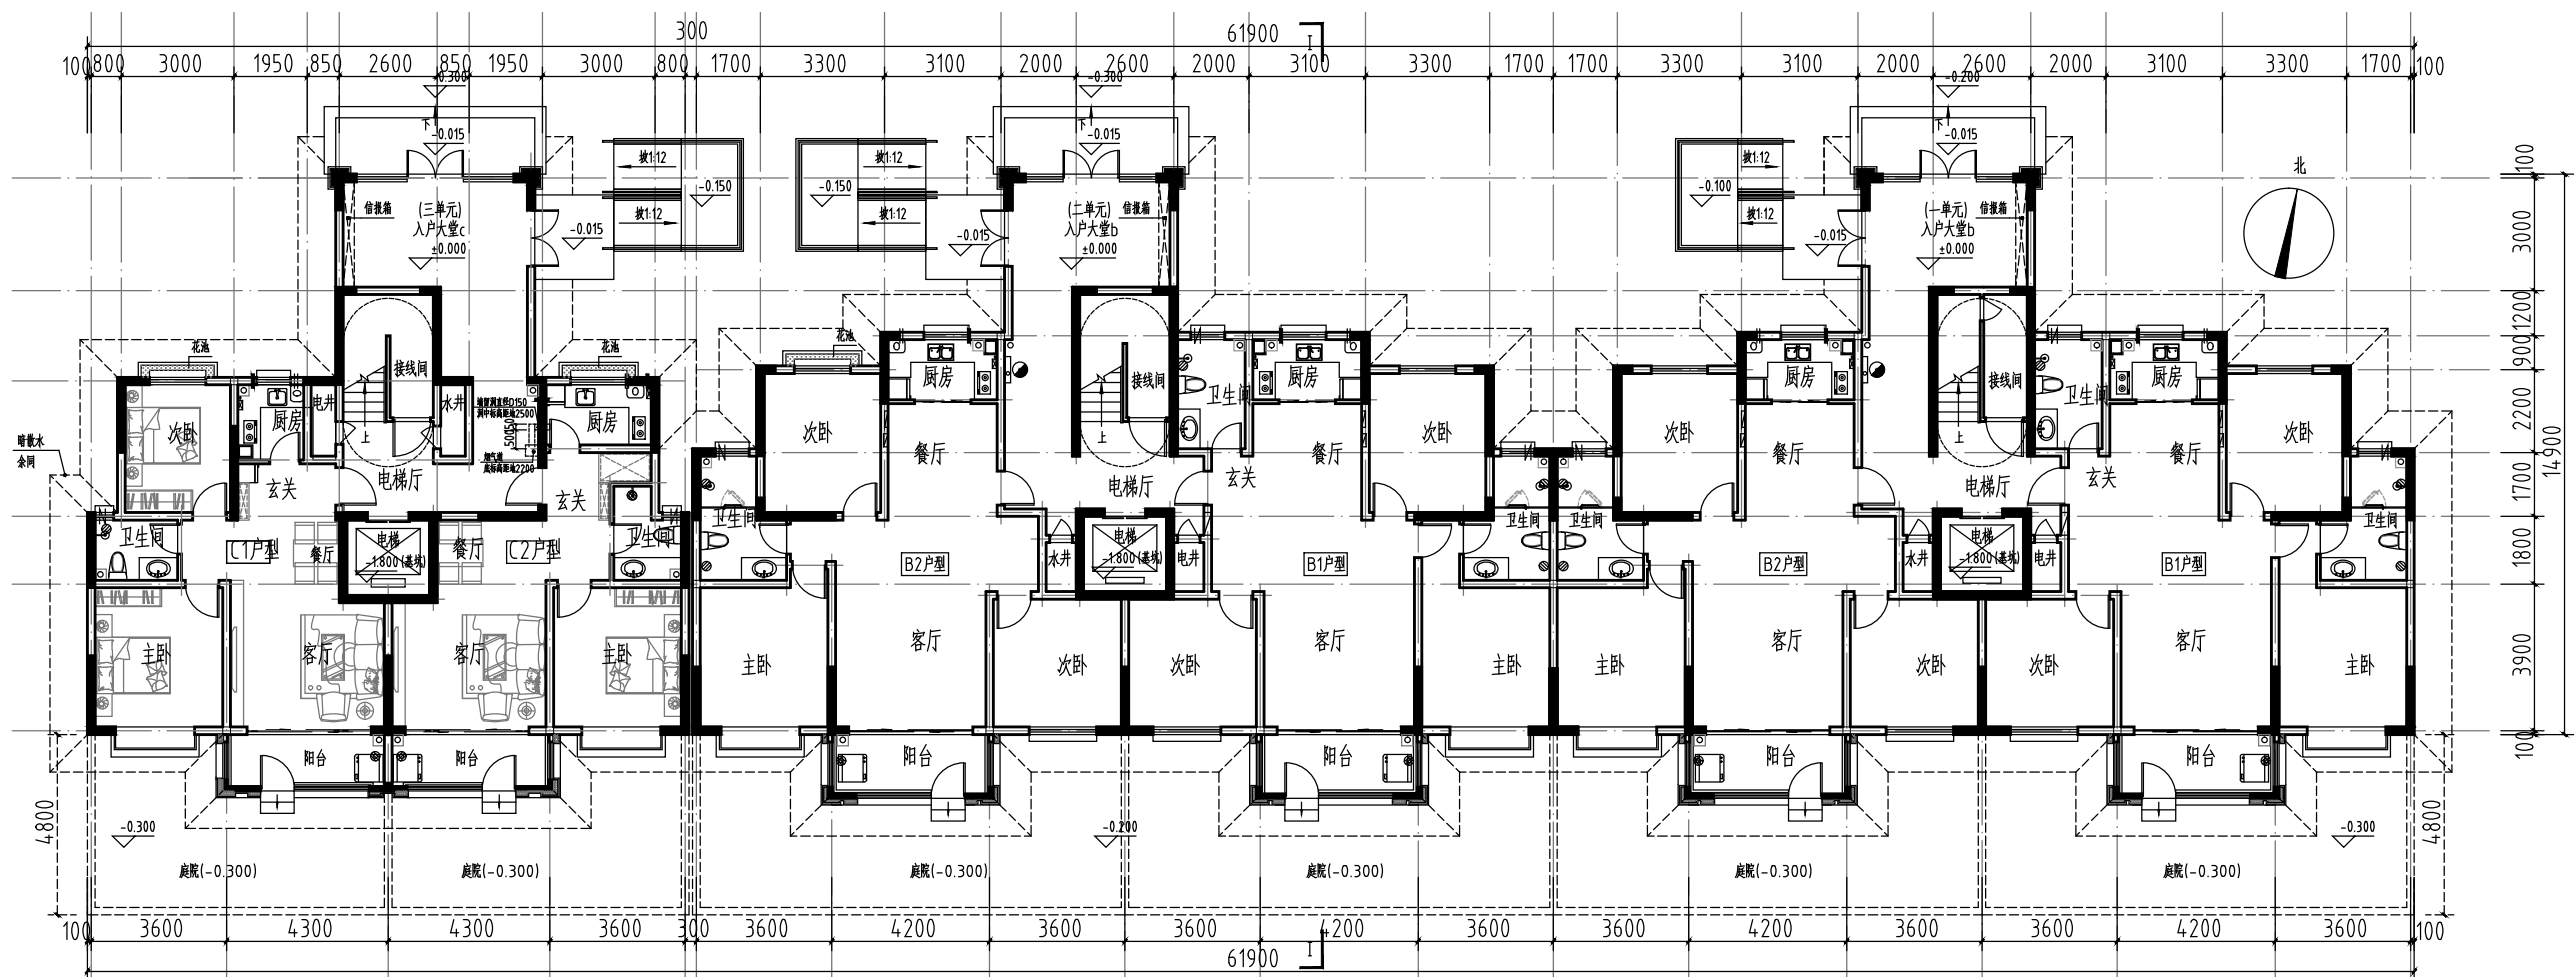


一层平面图 1:200



陕西恒瑞建筑设计工程有限公司

资质证书编号: A161007252 (甲级)

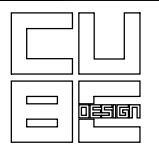

西安立方库博建筑设计咨询有限公司
Xian Cube Architecture Design Office LTD

建设单位: 陕西桥之虹置业有限公司

项目名称: 颐星太白康养乐活社区

子项名称: 3#康养公寓

加盖图章处
STAMP AREA

APPROVED BY: 审定	张桂铭	
EXAMINED BY: 审核	齐刚	
PROJECT CHIEF: 项目负责	曾宪刚 张彦君	
ARCH. CHIEF: 专业负责	王秋娟	
CHECKED BY: 校对	王秋娟	
DESIGNED BY: 设计	谢英	
DRAWN BY: 制图	谢英	
DRAWING DATE: 出图日期	2020. 06	
DRAWING NO: 出图版次	1	
SHEET TITLE: 图纸名称 一层平面图、二至八层平面图		
PROJECT NO: 项目编号	HR20021	
DISCIPLINE: 专业	建筑	
PROJECT NO: 项目阶段	方案	
SHEET NO: 图纸编号	01	