




暖通	电气	给排水
建筑	结构	装修

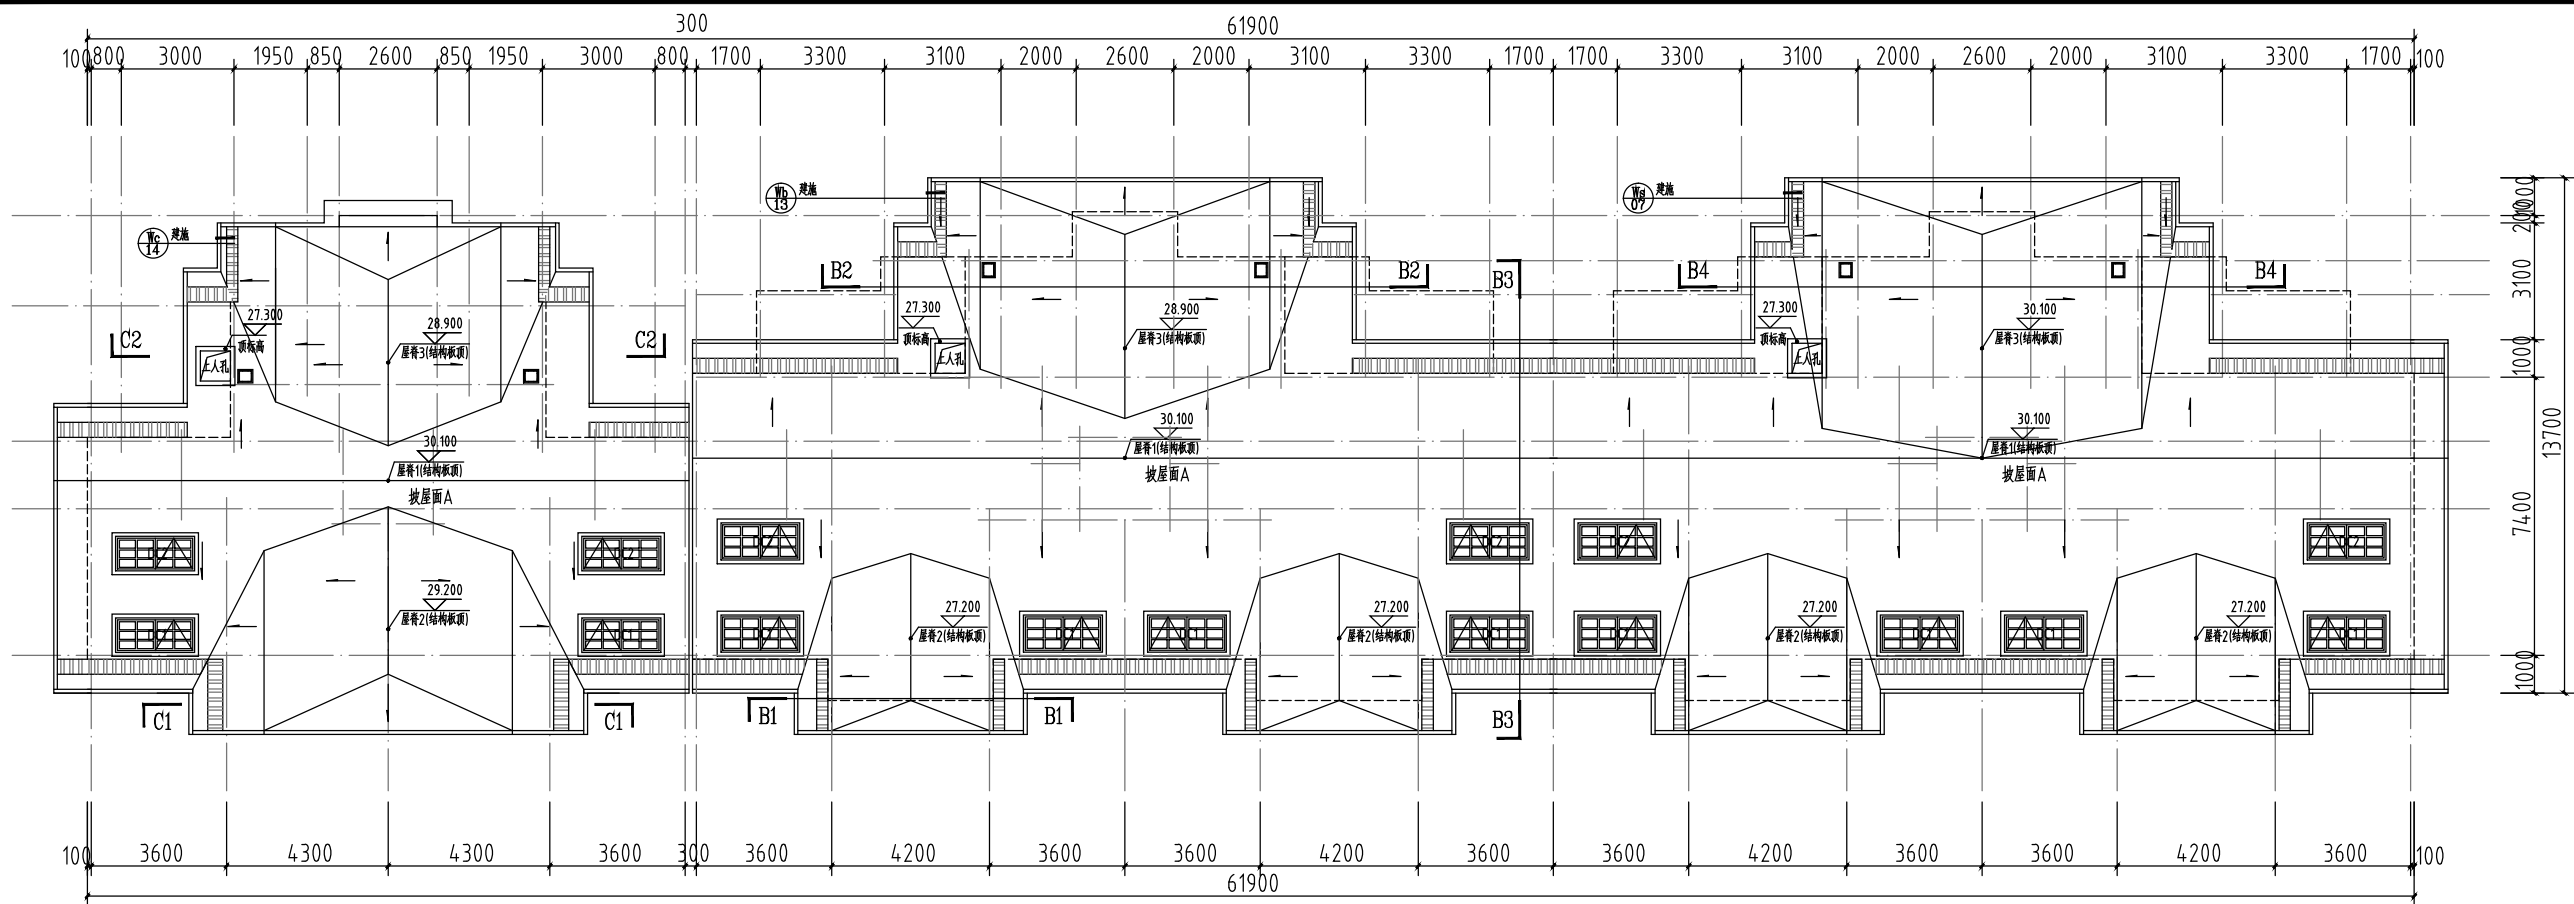

屋面平面图 1:200

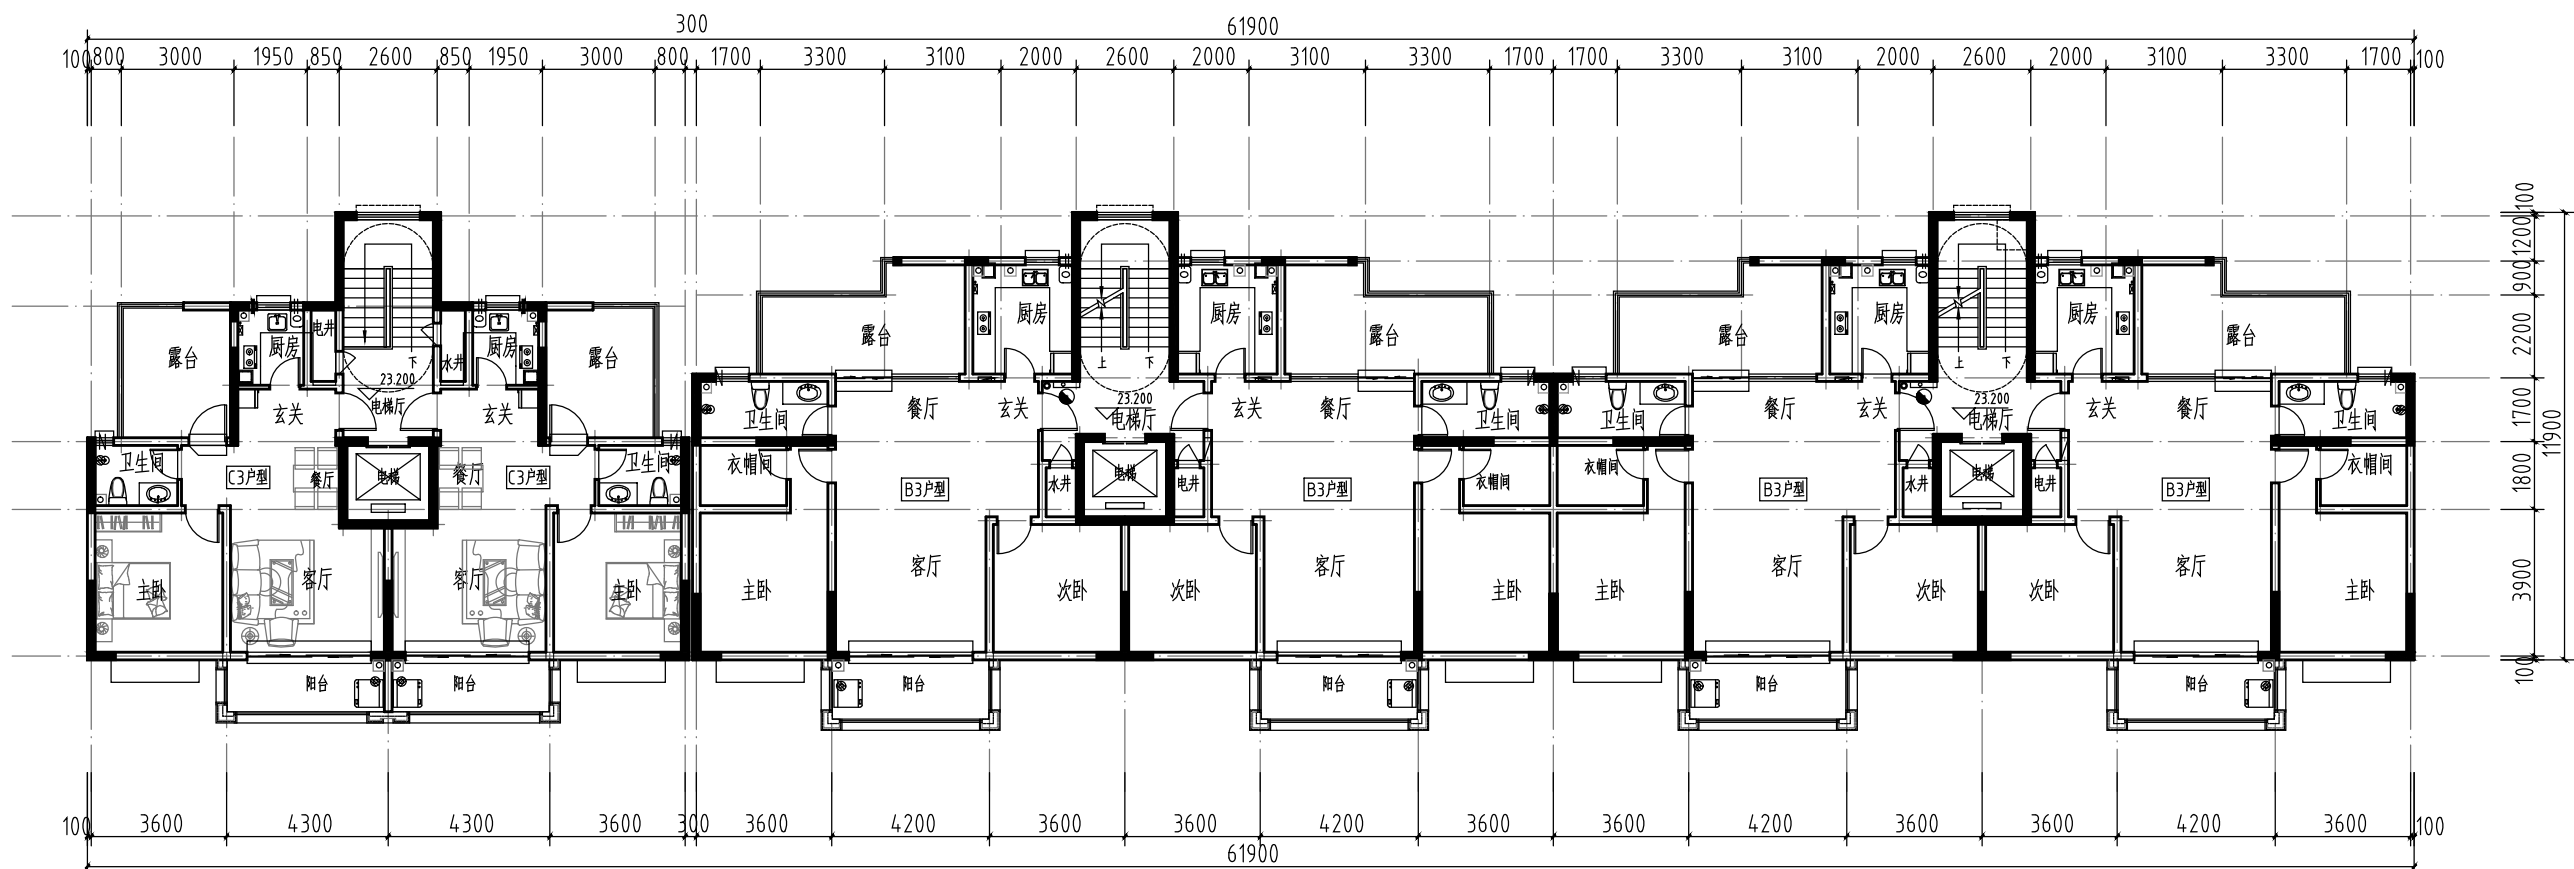


九层平面图 1:200

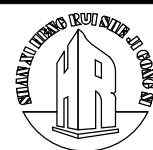

陕西恒瑞建筑设计工程有限公司

资质证书编号: A161007252 (甲级)

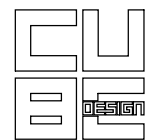

西安立方库博建筑设计咨询有限公司
Xian Cube Architecture Design Office LTD

建设单位: 陕西桥之虹置业有限公司

项目名称: 颐星太白康养乐活社区

子项名称: 3#康养公寓

加盖图章处
STAMP AREA

APPROVED BY: 审定	张桂铭	张桂铭
EXAMINED BY: 审核	齐刚	齐刚
PROJECT CHIEF: 项目负责	曾宪刚 张彦君	曾宪刚 张彦君
ARCH. CHIEF: 专业负责	王秋娟	王秋娟
CHECKED BY: 校对	王秋娟	王秋娟
DESIGNED BY: 设计	谢英	谢英
DRAWN BY: 制图	谢英	谢英
DRAWING DATE: 出图日期	2020.06	
DRAWING NO: 出图版次	1	

SHEET TITLE: 图纸名称
九层平面图、屋面平面图

PROJECT NO: 项目编号	HR20021
DISCIPLINE: 专业	建筑
PROJECT NO: 项目阶段	方案
SHEET NO: 图纸编号	02