


陕西恒瑞建筑设计工程有限公司

资质证书编号：A161007252（甲级）

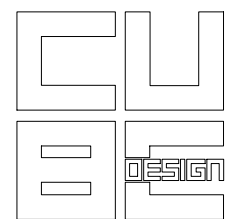

西安立方库博建筑设计咨询有限公司
Xian Cube Architecture Design Office LTD

建设单位：陕西桥之虹置业有限公司

项目名称：颐星太白康养乐活社区


子项名称：15#康养公寓

加盖图章处
STAMP AREA


APPROVED BY: 审定	张桂铭	
EXAMINED BY: 审核	齐刚	
PROJECT CHIEF: 项目负责	曾宪刚 张彦君	
ARCH. CHIEF: 专业负责	王秋娟	
CHECKED BY: 校对	王秋娟	
DESIGNED BY: 设计	谢英	
DRAWN BY: 制图	谢英	
DRAWING DATE: 出图日期	2024. 02	
DRAWING NO: 出图版次	2	

SHEET TITLE: 图纸名称
一层平面图、二至六层平面图

PROJECT NO: 项目编号	HR20021
DISCIPLINE: 专业	建筑
PROJECT NO: 项目阶段	方案
SHEET NO: 图纸编号	01

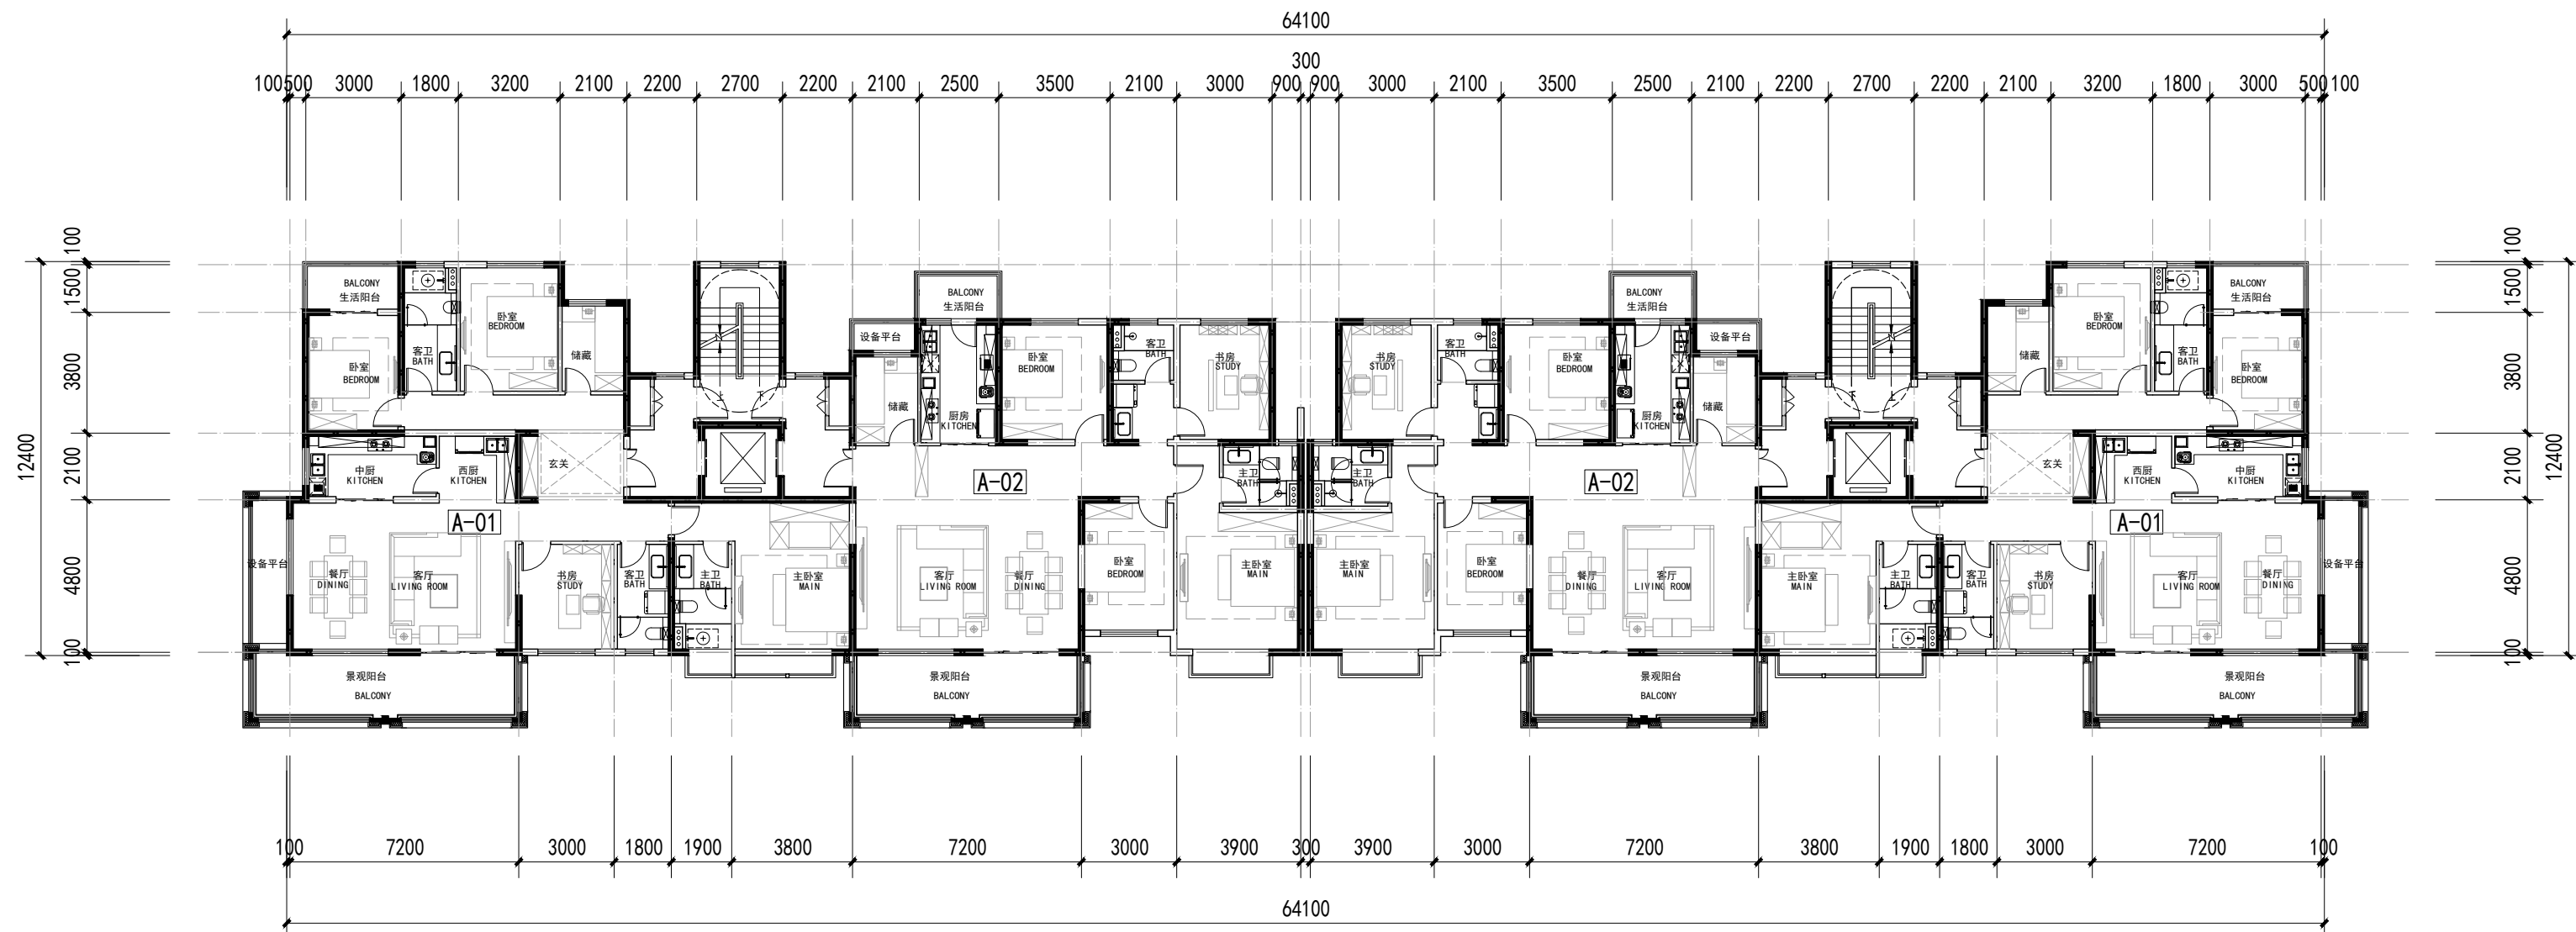

二至六层平面图 1:200

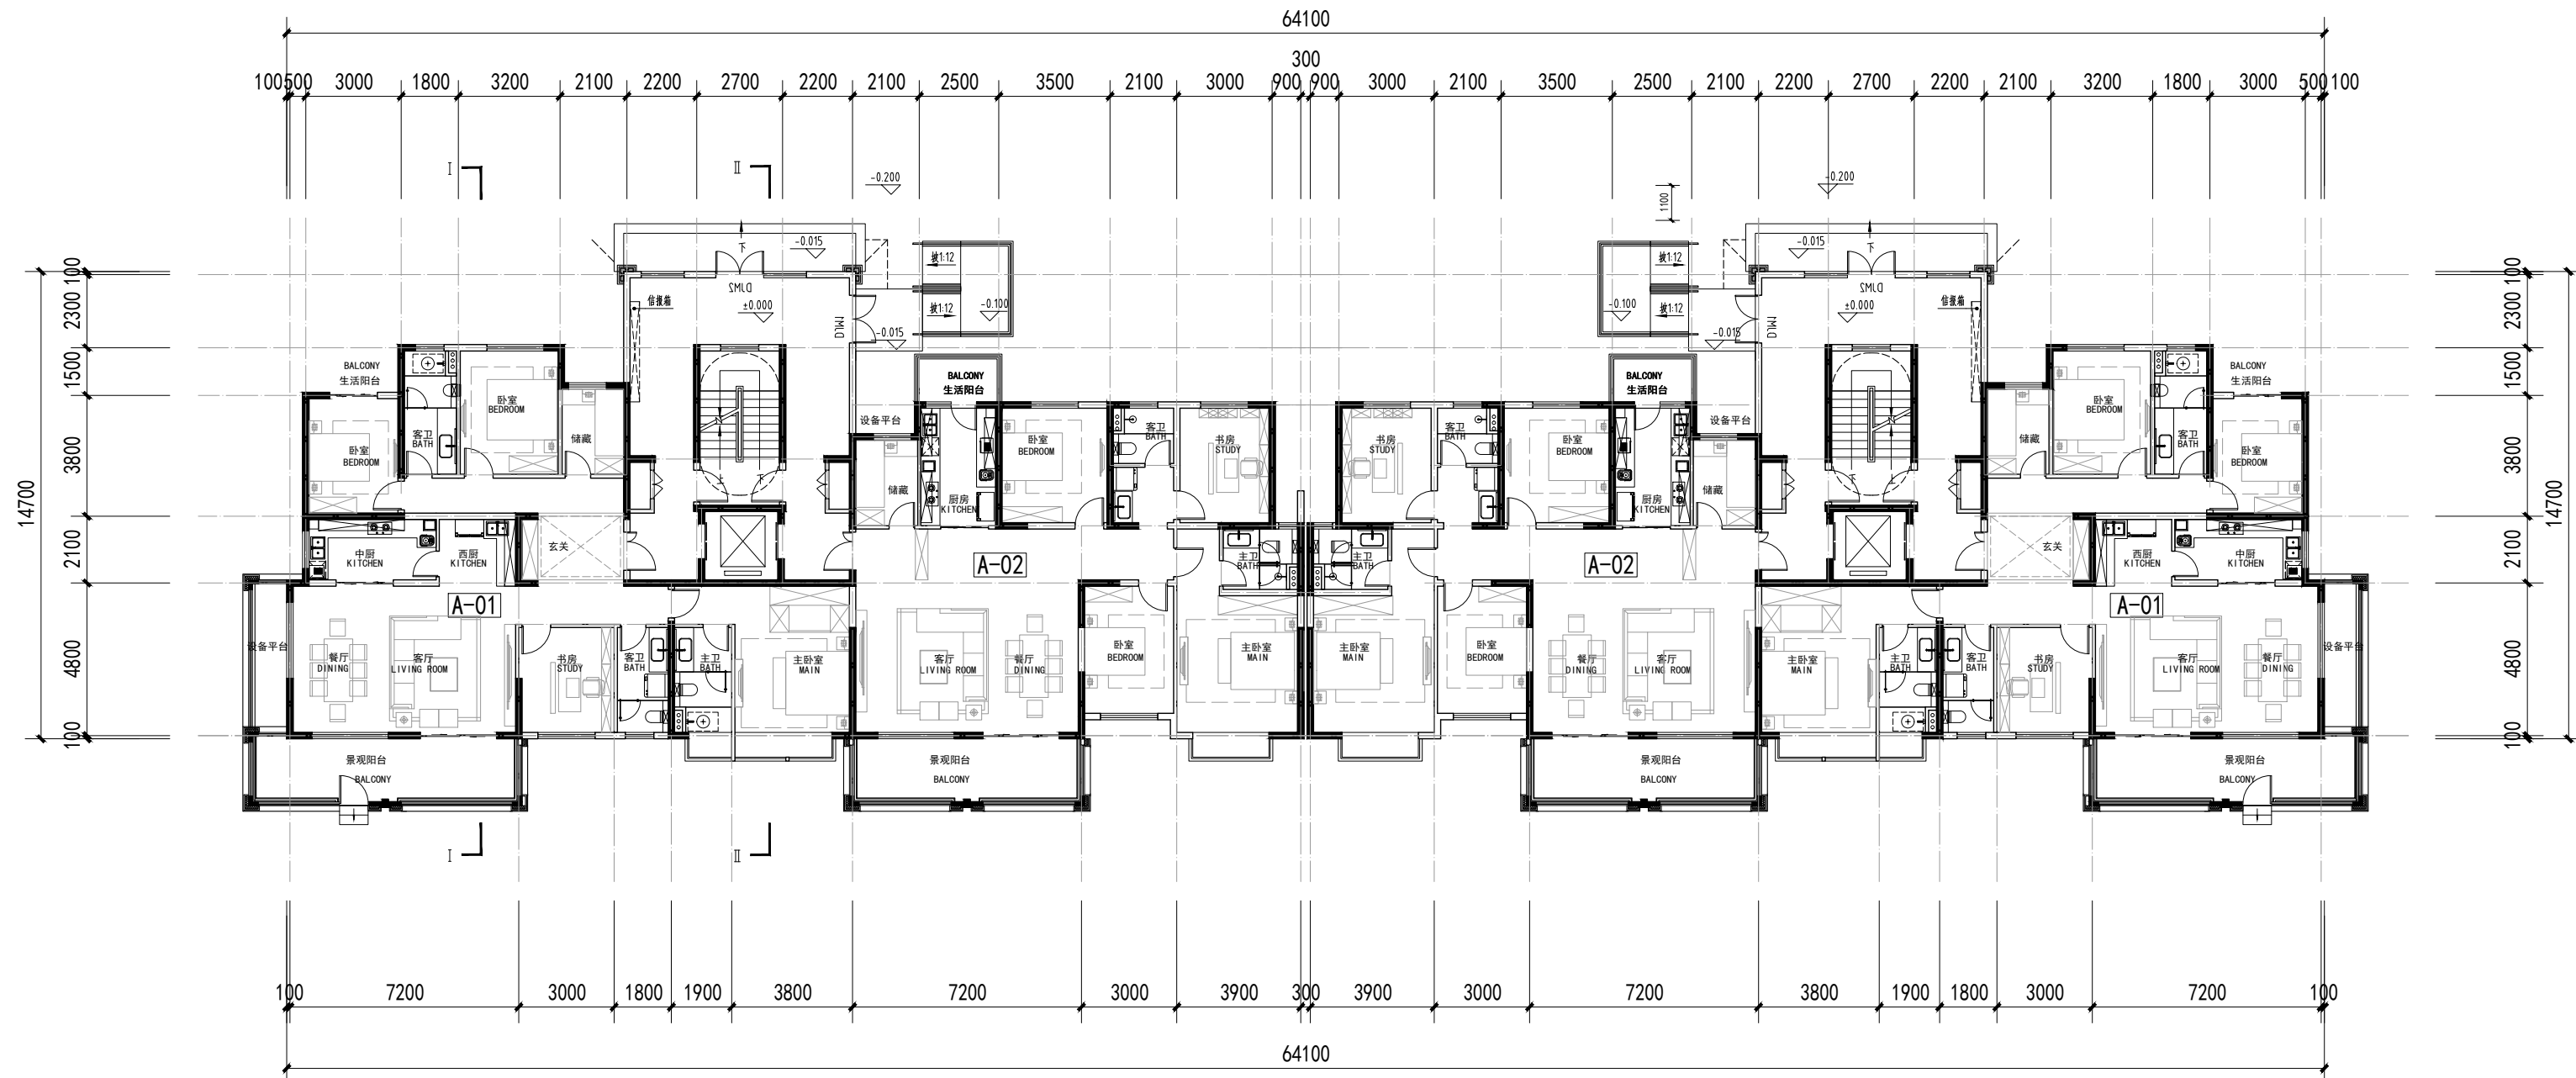

一层平面图 1:200