


资质证书编号: A161007252 (甲级)

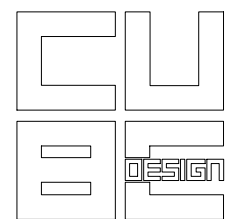


子项名称: 15#康养公寓

加盖图章处
STAMP AREA

SHEET TITLE: 图纸名称

屋面平面图、东立面图、西立面图


PROJECT NO: 项目编号	HR20021
DISCIPLINE: 专业	建筑
PROJECT NO: 项目阶段	方案
SHEET NO: 图纸编号	03

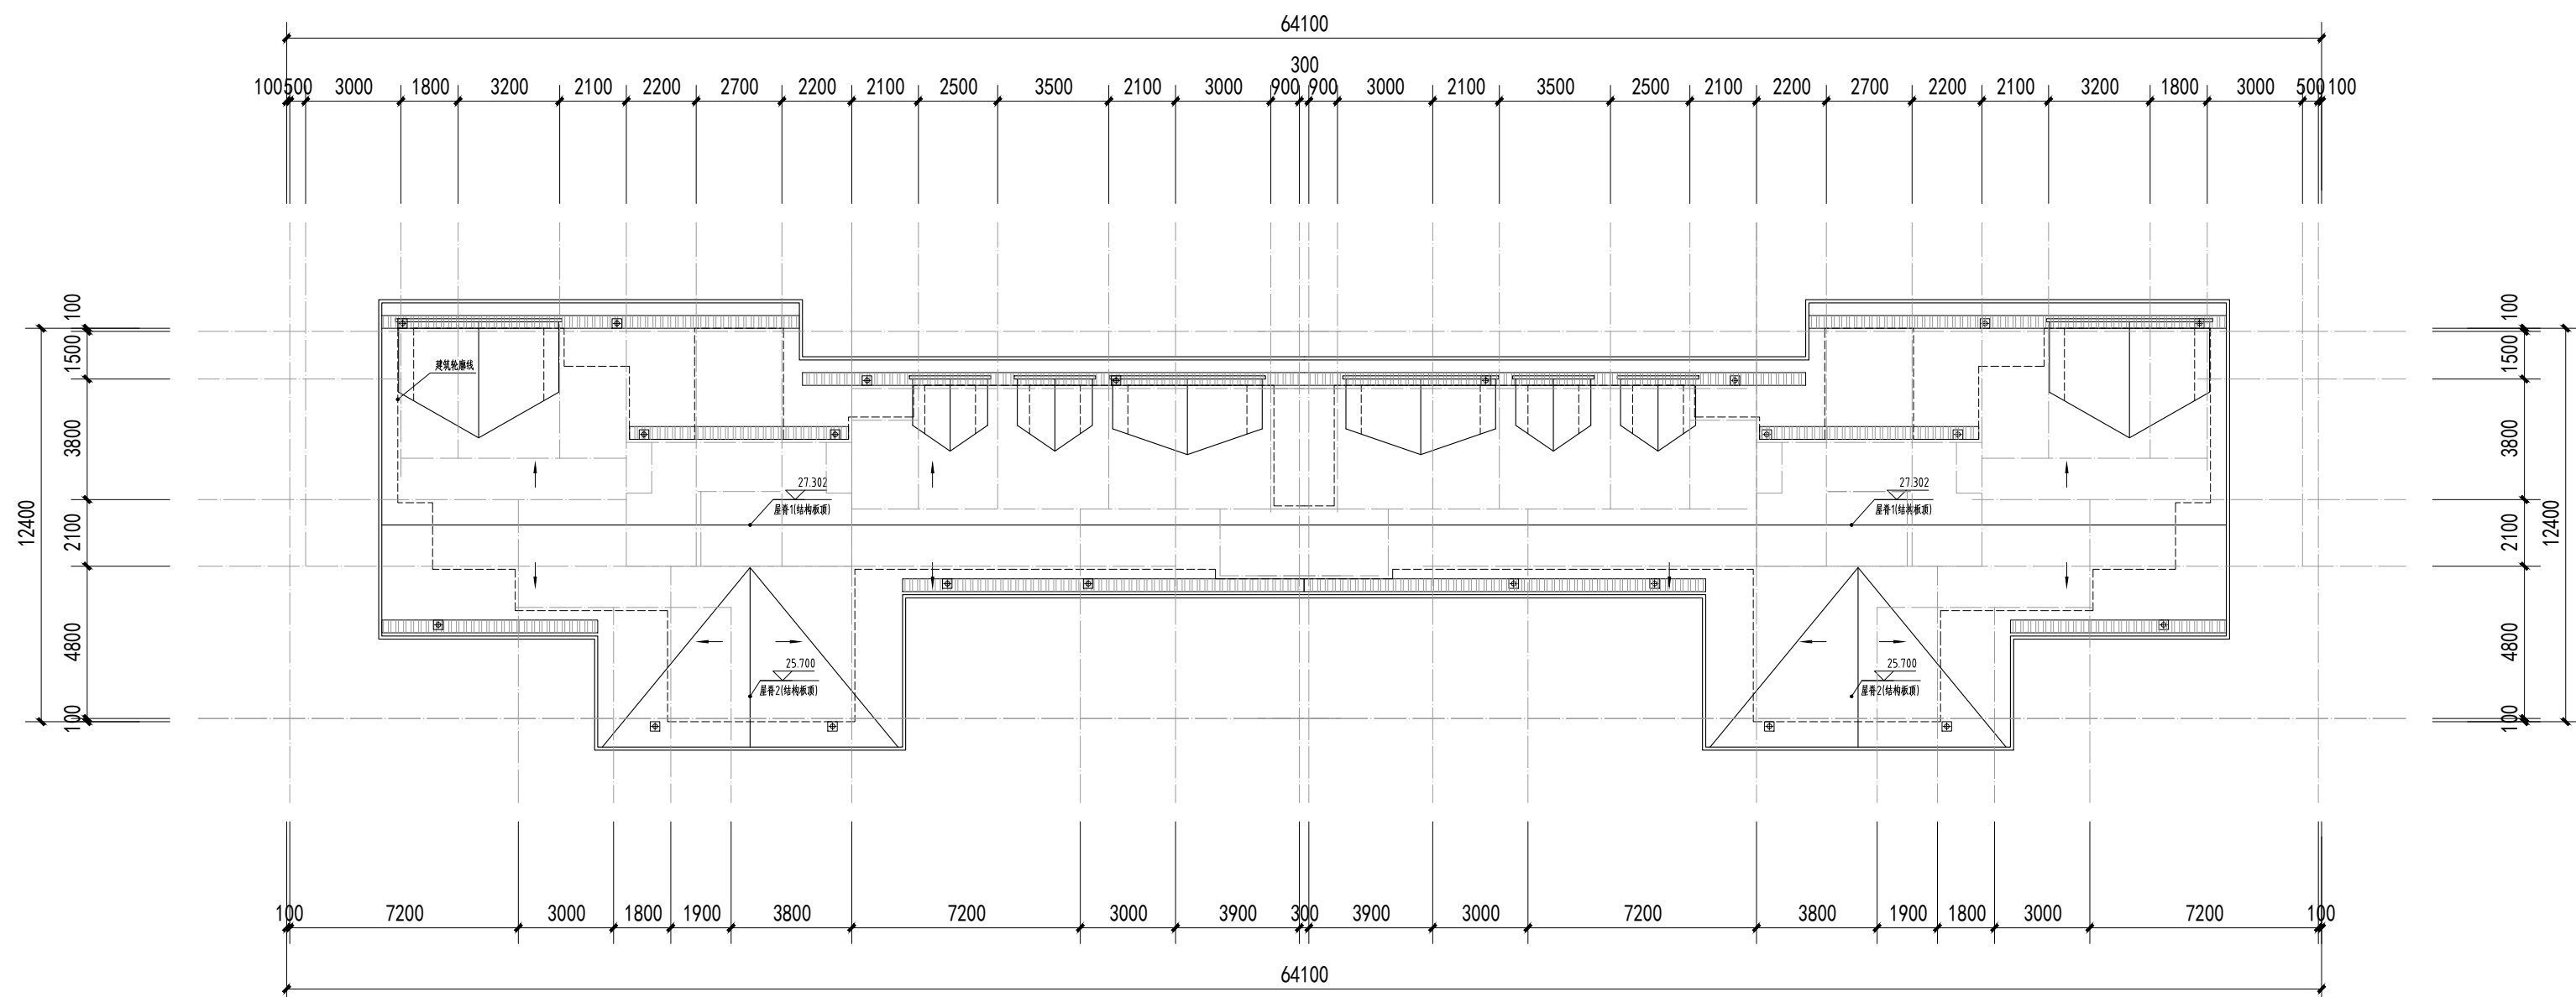

屋面平面图 1:200



东立面图 1:200

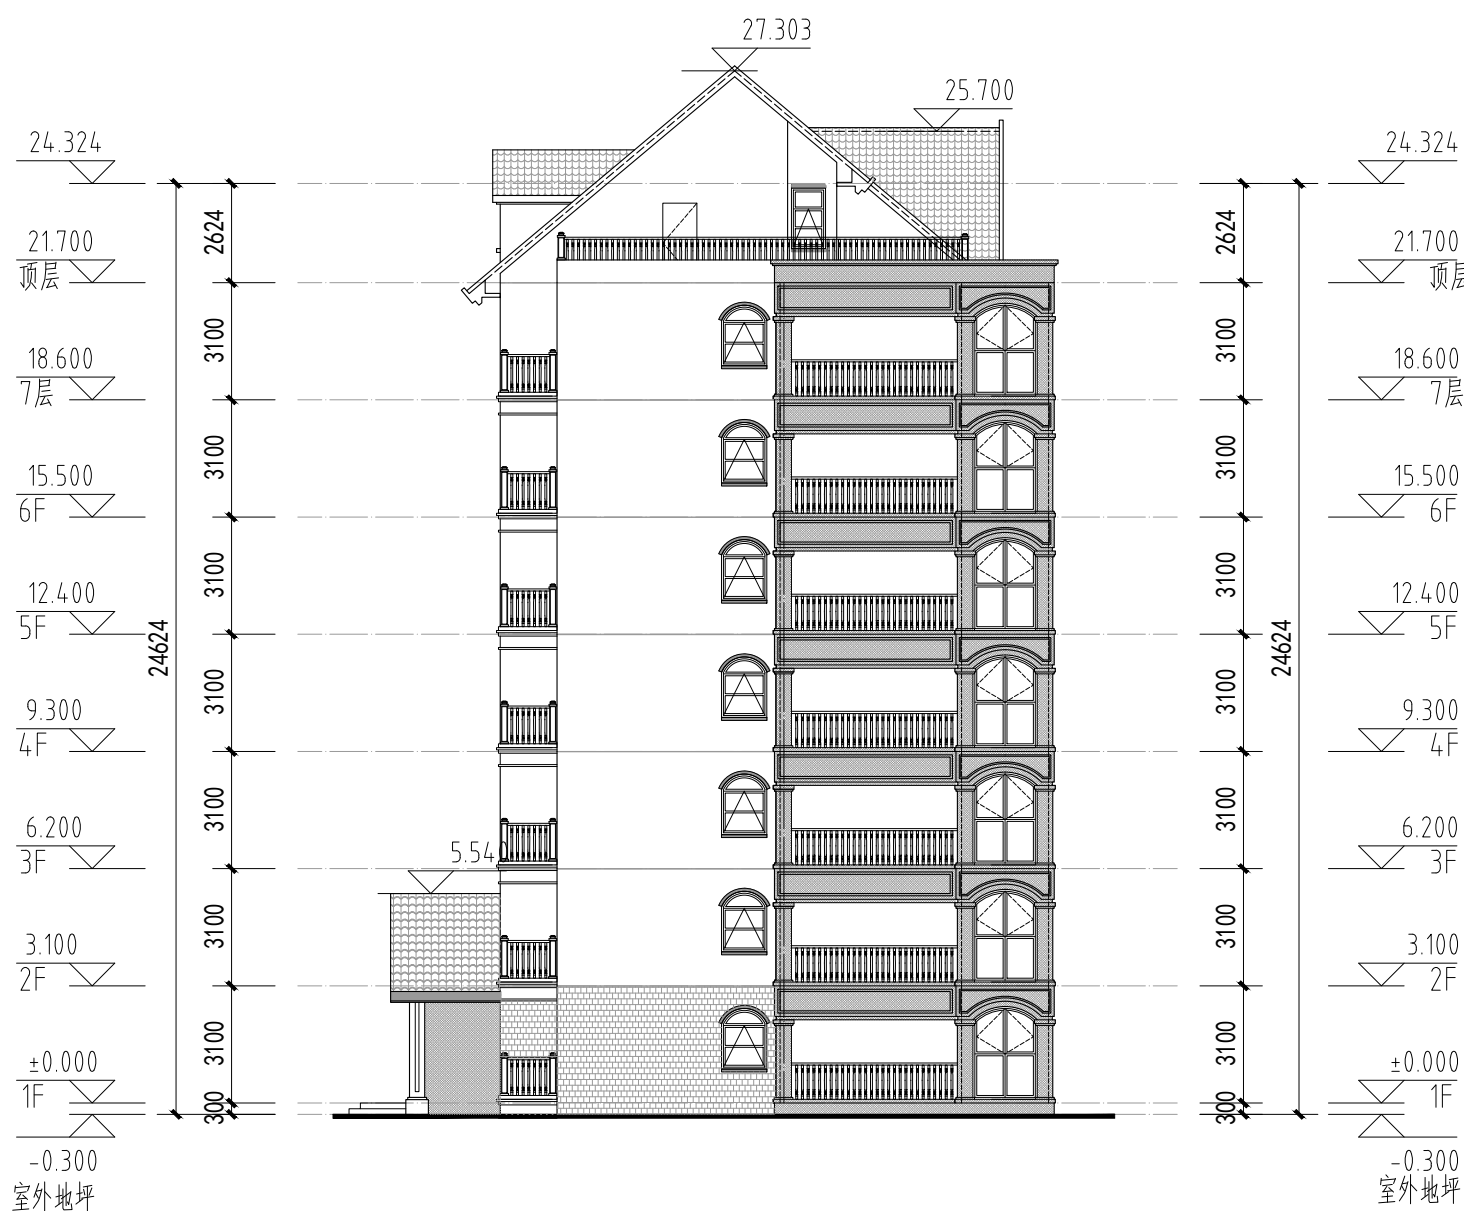

西立面图 1:200