


资质证书编号: A161007252 (甲级)

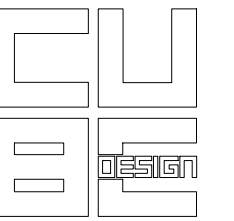


子项名称: 16#康养公寓

加盖图章处
STAMP AREA


SHEET TITLE: 图纸名称

九层平面图、屋面平面图

PROJECT NO: 项目编号	HR20021
DISCIPLINE: 专业	建筑
PROJECT NO: 项目阶段	方案
SHEET NO: 图纸编号	02

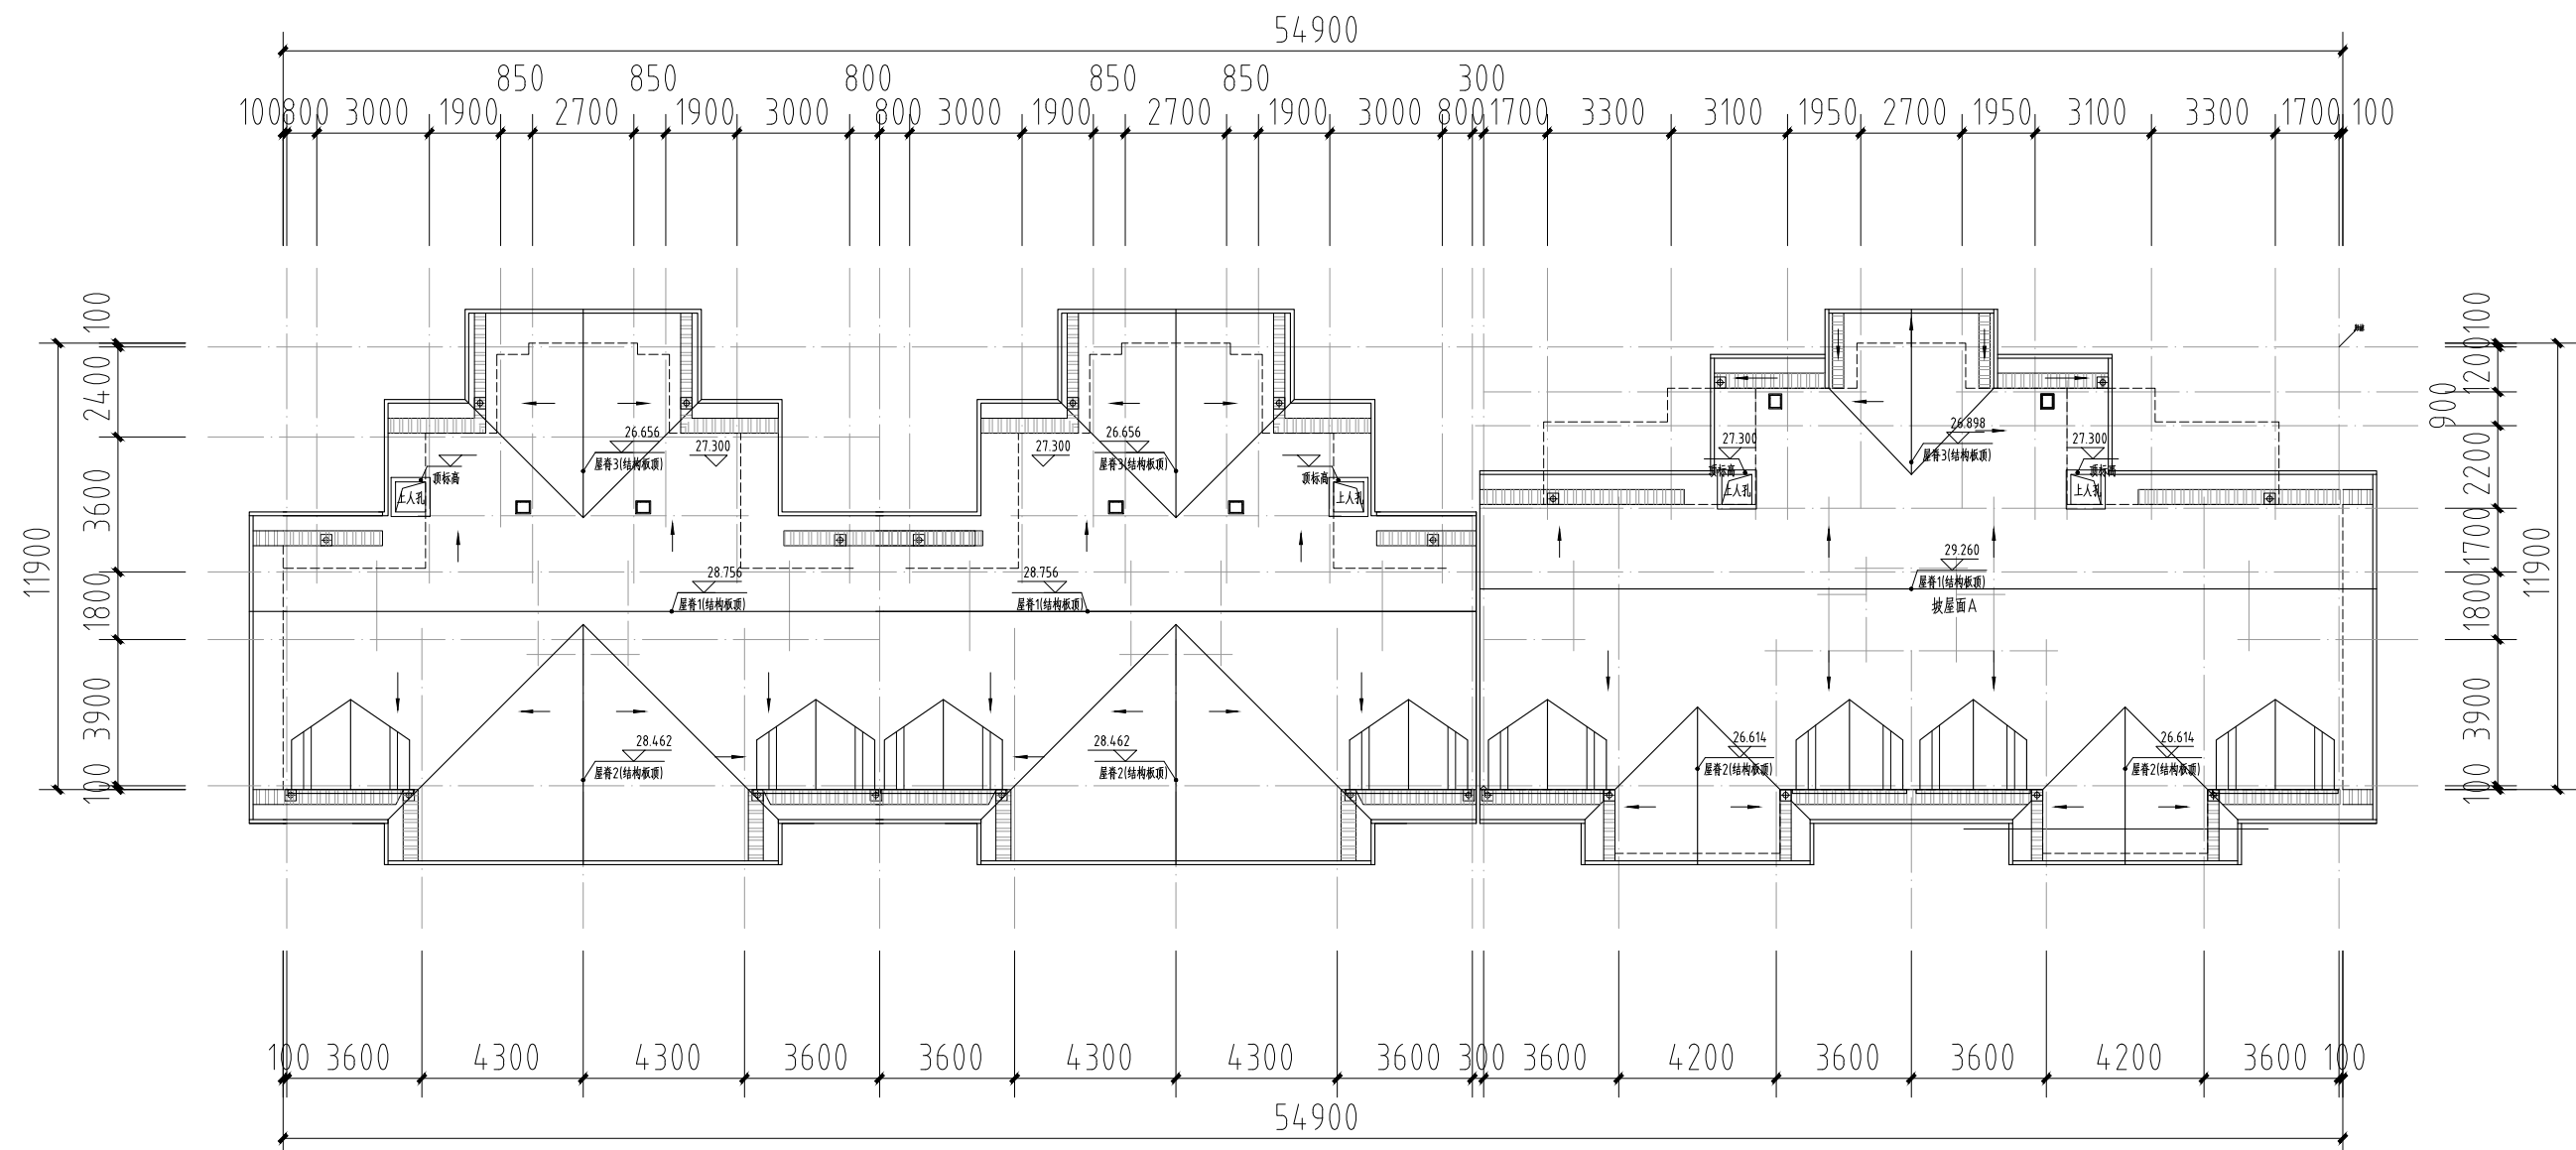

屋面平面图 1:200

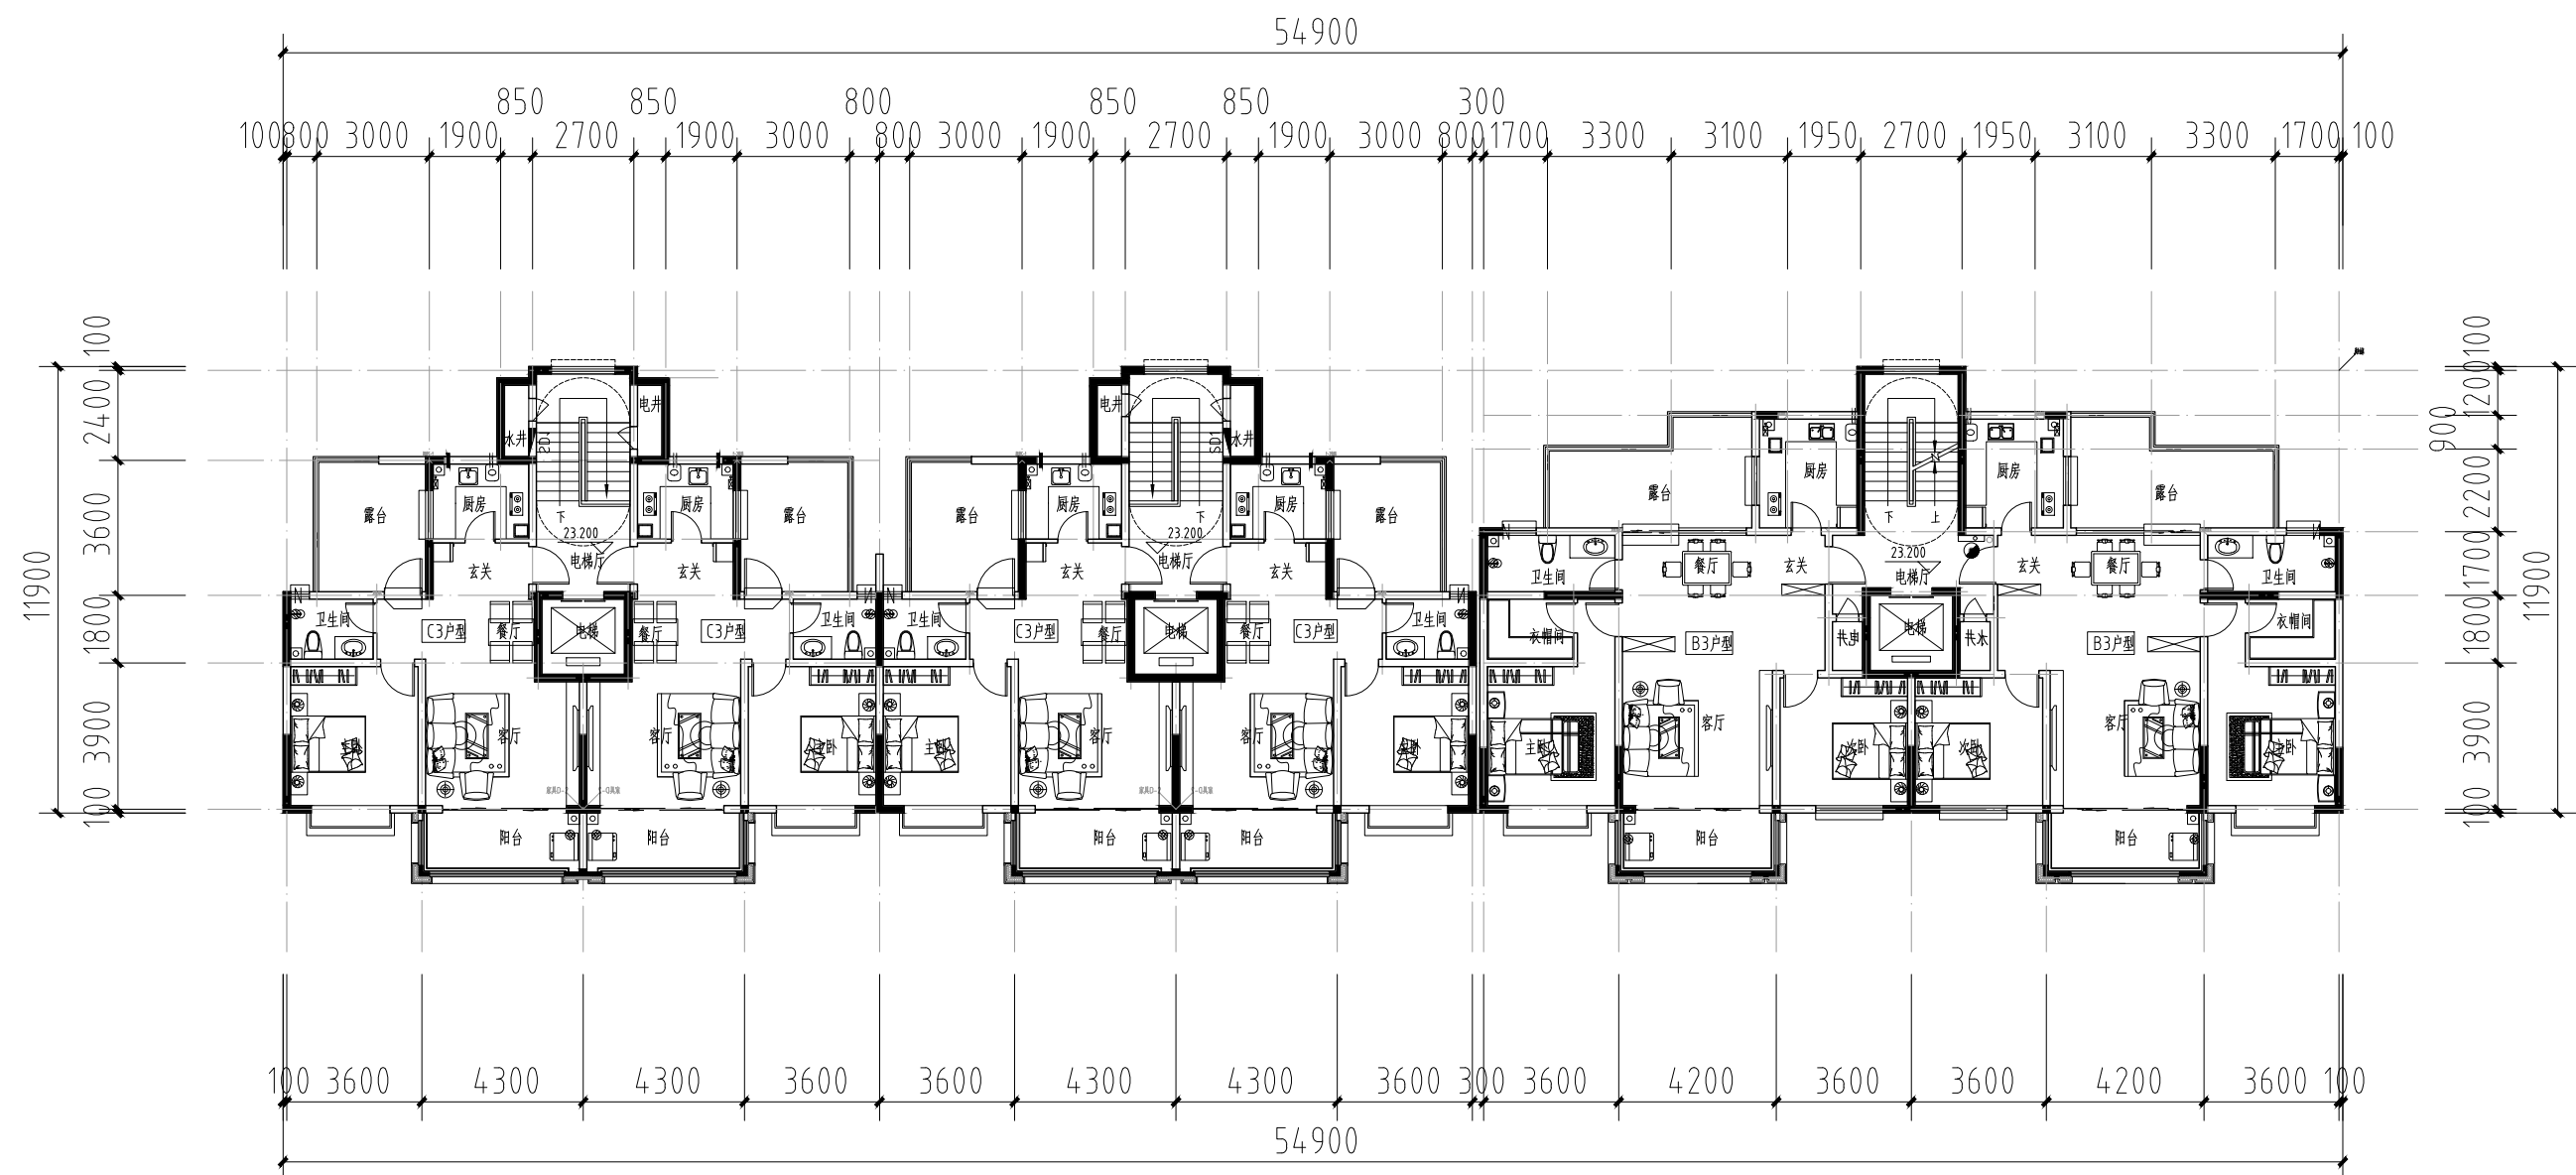

九层平面图 1:200