

桃川汽车客运站建设项目 维修车间单体报建图

图纸目录表

第 1 页 共 1 页

[illegible]


姓名: 吴国波
注册号: 6100373-001
有效期至: 至2023年12月



 西北综合勘察设计院


设计证书号：甲级 A161003738

工程设计号 : 20100-065-2; 二零二二年九月

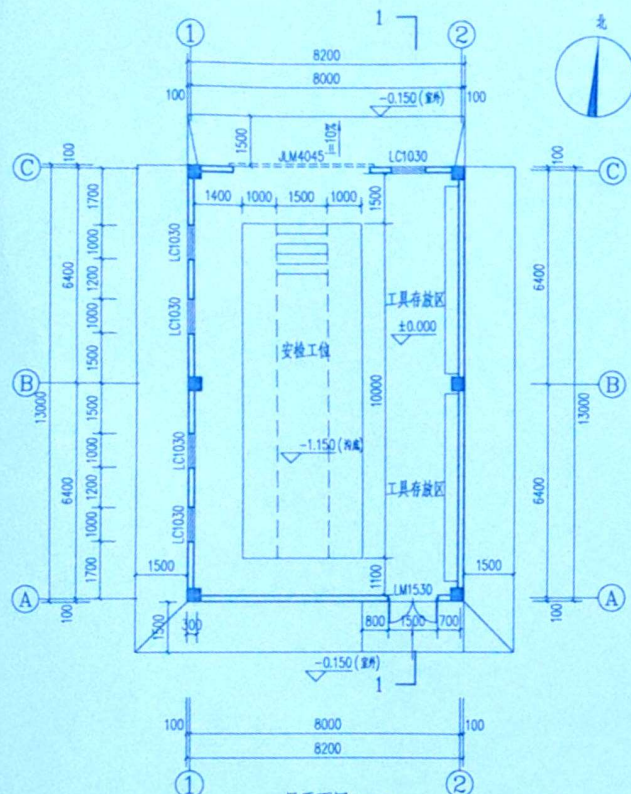


一层平面图 1:100

本层建筑面积: 106.60m²

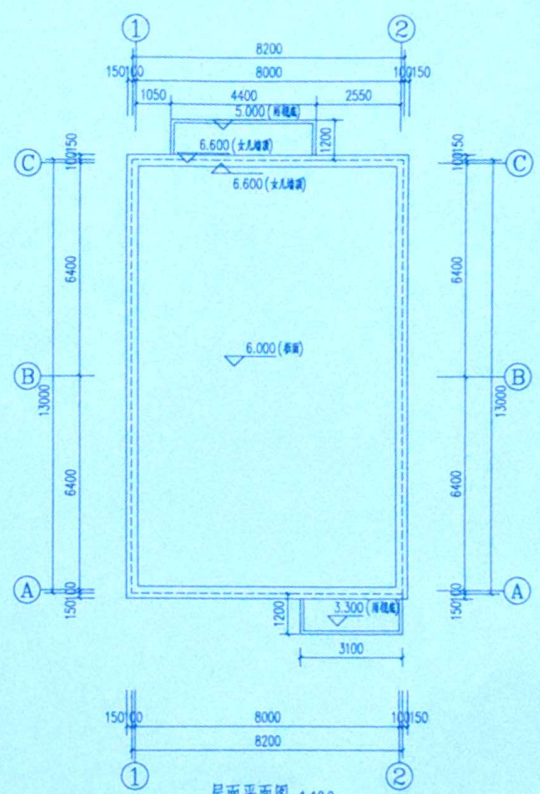

屋顶平面图 1:100

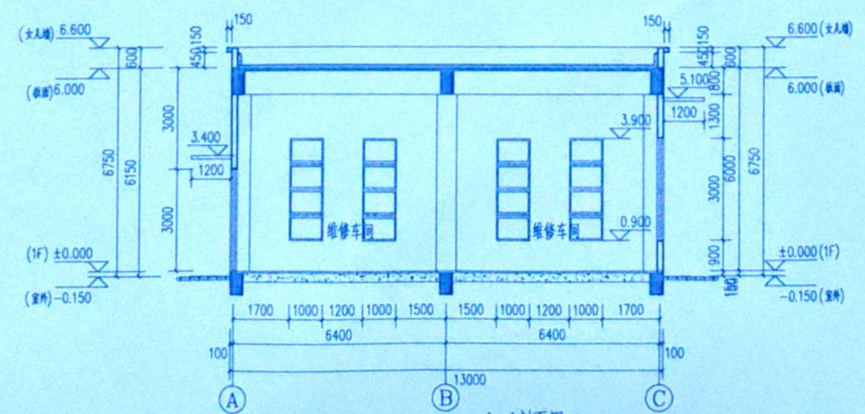

1-1剖面图 1:100

西北综合勘察设计院

设计证书编号: A161003738 (甲级)
地址: 陕西省西安市沣惠园9号
电话: 029-87321343
传真: 029-87315401
网址: www.sbkz.com
邮编: 710003

单位出图盖章

西北综合勘察设计院
注册执业资格证书
图纸专用章
设计证书编号: A161003738

注册执业资格证书


注册执业资格证书
姓名: 吴国波
注册号: 4100373-001
有效期: 至2023年12月

工程名称	银川汽车客运站建设项目
项目名称	维修车间
图名	一层平面图 屋顶平面图 1-1剖面图

职务	姓名	签名
项目负责人	吴国波	吴国波
审核人	吴国波	吴国波
工程负责人	吴国波	吴国波
设计人	苏俊杰	苏俊杰
审定人	吴国波	吴国波

比例	1:100	设计号	20100-G45-2
图例	维修	图号	01
日期	2022年09月27日		


本图仅供设计使用, 不得用于本工程以外用途

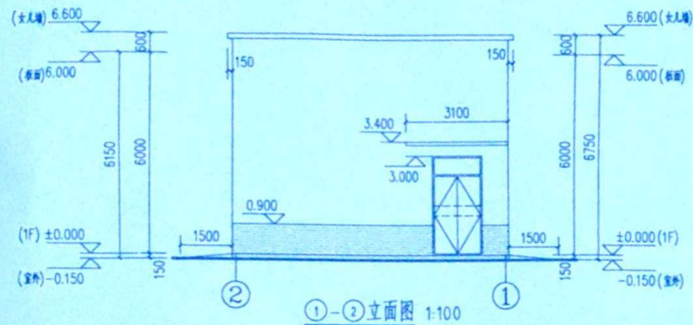

①-②立面图 1:100

图例:


- 深黄色真石漆
- 棕黄色真石漆

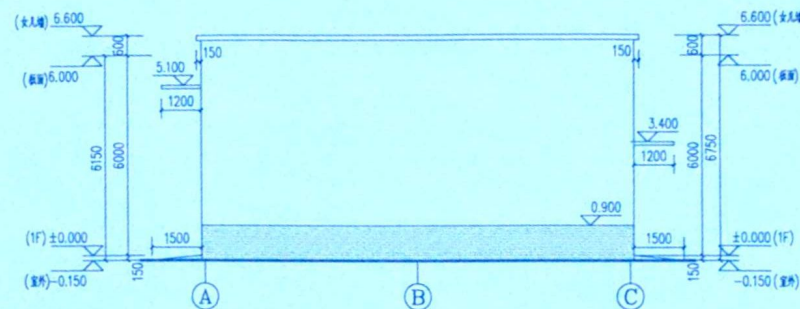

A-①立面图 1:100

图例:


- 深黄色真石漆
- 棕黄色真石漆

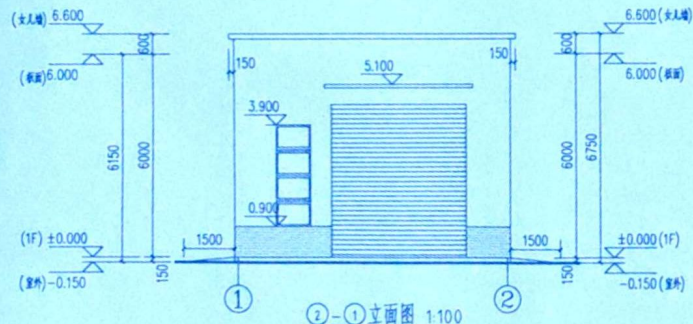

②-①立面图 1:100

图例:

- 深黄色真石漆
- 棕黄色真石漆

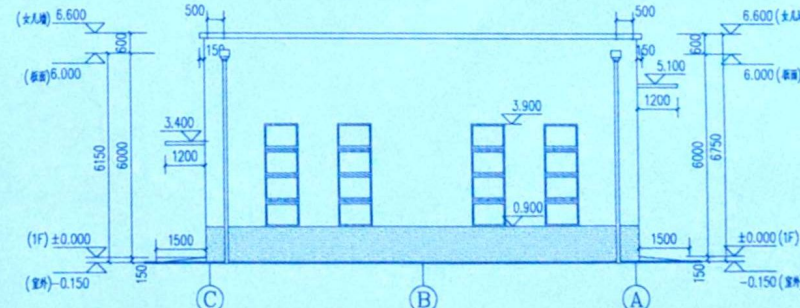

①-A立面图 1:100

图例:

- 深黄色真石漆
- 棕黄色真石漆

西北综合勘察设计院

设计证书编号: A161003738 (甲级)

地址: 陕西省西安市习武园9号

电话: 029-87321343

传真: 029-87315401

网址: www.xbzky.com

邮编: 710003

单位出图章

西北综合勘察设计院
INSTITUTE OF ENGINEERING
DESIGN
设计专用章
设计证书编号 A161003738

注册师职业资格章

中华人民共和国一级注册建筑师

姓名: 吴国波

注册号: 6100373-001

有效期至: 2022年12月

工程名称: 银川汽车客运站建设项目

项目名称: 候车车间

图名: ①-②立面图

②-①立面图

①-A立面图

②-A立面图

职务	姓名	签字
项目负责人	吴国波	吴国波
审核人	吴国波	吴国波
工程负责人	吴国波	吴国波
设计人	刘冰	刘冰
设计人	苏俊杰	苏俊杰
审定人	吴国波	吴国波

比例: 1:100 设计号: 20109-065-2

图别: 建筑 图号: 02

日期: 2022年09月27日

本图仅供设计使用, 不得用于工程验收

桃川汽车客运站建设项目 落客公厕单体报建图

图纸目录表

第 1 页 共 1 页

[illegible]


中华人民共和国一级注册建筑师
姓名: 吴国波
注册号: 6100373-001
有效期至: 至2023年12月




 西北综合勘察设计院

设计证书号 : 甲级 A161003738

工程设计号 : 20100-065-3; 二零二二年九月

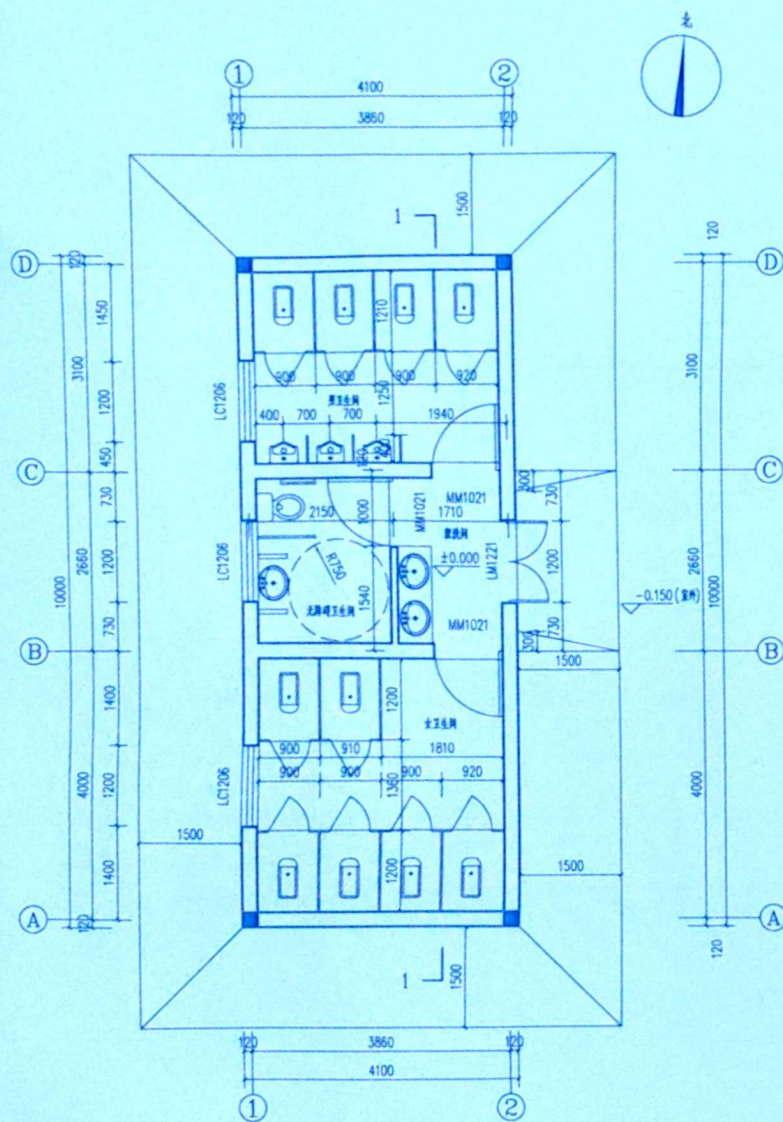


一层平面图 1:50
本层建筑面积: 4,100m²

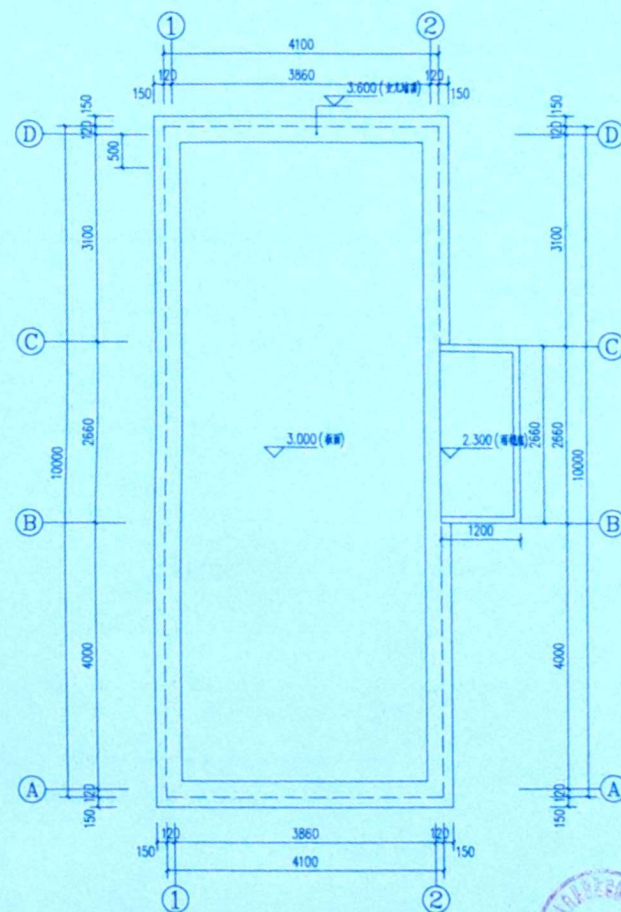

屋面平面图 1:50


 西北综合勘察设计研究院		
设计证书编号: A161003738 (甲级) 地址: 陕西省西安市习武园9号 电话: 029-87321343 传真: 029-87315401 网址: www.xbzak.com 邮编: 710003		
单位出图盖章 		
注册职业资格盖章 		
工程名称	峨川汽车客运站建设项目	
项目名称	落客公园	
图名	一层平面 屋顶平面图	
职务	姓名	盖章
项目负责人	吴国波	
审核人	吴国波	
工种负责人	吴国波	
校对	刘冰	
设计	苏俊杰	
审定	吴国波	
比例	1:50	设计号 70100-068-3
图别	修建	图号 01
日期	2022年09月27日	
本图底图归本院所有, 不得用于本工程以外项目		

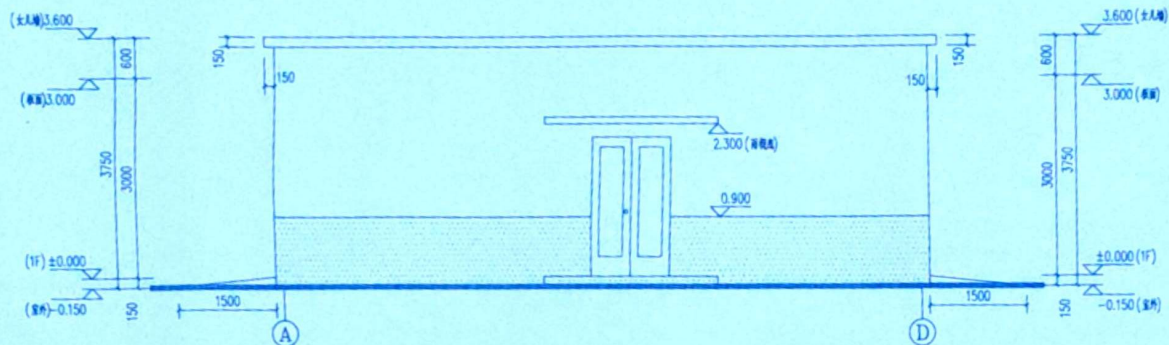

①-④立面图 1:50

图例:

- 混砂色真石漆
- 米黄色真石漆

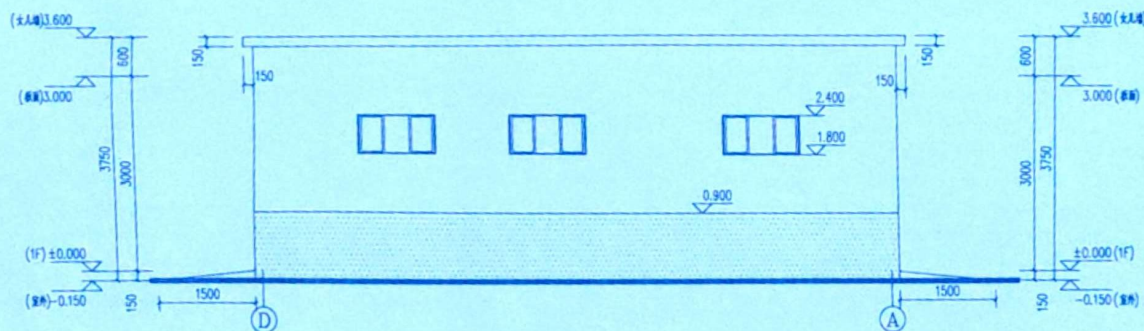

④-①立面图 1:50

图例:

- 混砂色真石漆
- 米黄色真石漆



西北综合勘察设计院

设计证书编号: A161003738 (甲级)

地址: 陕西省西安市习武园9号


电话: 029-87321343

传真: 029-87315401

网址: www.xbak.com

邮编: 710003

单位出图章

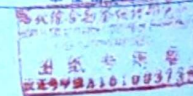

注册执业资格章

中华人民共和国一级注册建筑师
姓名: 吴国波
注册号: 6100373-001
有效期至: 2023年12月

工程名称: 横川汽车客运站建设项目

项目名称: 旅客公厕

图名: ①-④立面图
④-①立面图

职务	姓名	签字
项目负责人	吴国波	
审核人	吴国波	
工程负责人	吴国波	
校对	刘冰	
设计	苏俊杰	
审定	吴国波	


比例: 1:50 设计号: 20150-066-3

图别: 建筑 图号: 02


日期: 2022年09月27日

本图仅供设计参考, 不作为工程验收依据



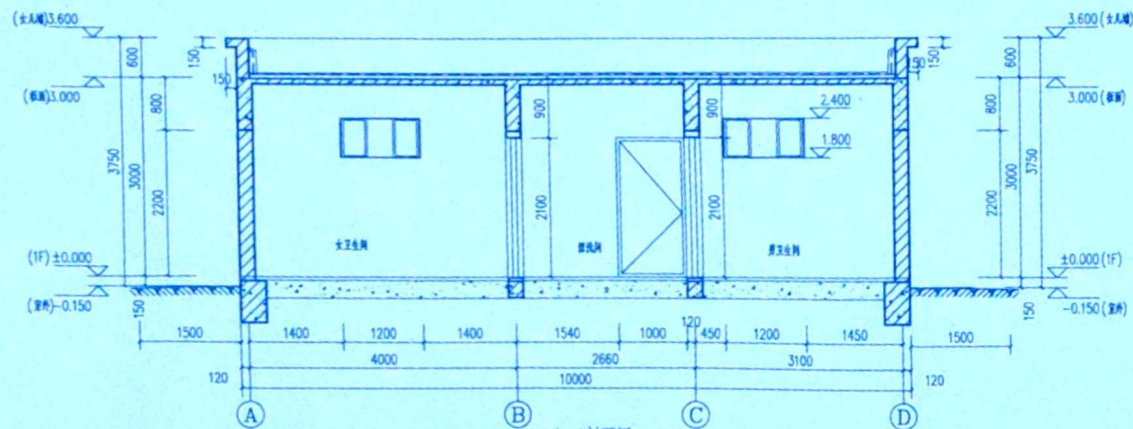


1-1剖面图 1:50

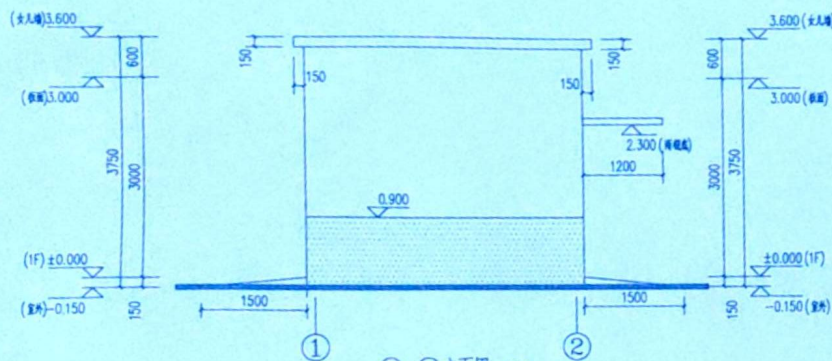

①-①立面图 1:50

图例:

- 深灰色真石漆
- 棕黄色真石漆

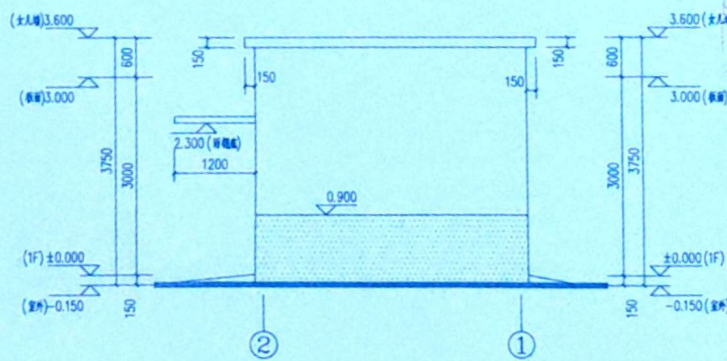


②-①立面图 1:50

- 深灰色真石漆
- 棕黄色真石漆



设计证书编号: A161003738 (甲级)
地址: 陕西省西安市习武园9号
电话: 029-87321343
传真: 029-87315401
网址: www.xbzsk.com
邮编: 710003

单位出图盖章

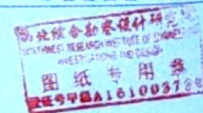

注册师职业资格盖章

中华人民共和国一级注册建筑师
姓名: 吴国波
注册号: 6100373-001
有效期: 至2023年12月

工程名称	杭州汽车客运站建设项目		
单项名称	旅客公寓		
图 名	1-1剖面图		
	①-② 立面图		
	②-① 立面图		
职 责	姓 名	签 署	
项目负责人	吴国波		
审 核 人	吴国波		
工种负责人	吴国波		
校 对 人	刘 冰		
设计人	苏俊杰		
审 定 人	吴国波		
比 例	1:50	设计号	20100-060-3
图 别	概 建	图 号	03
日 期	2022年09月27日		
本图版权归本局所有, 不得用于本工程以外用途			