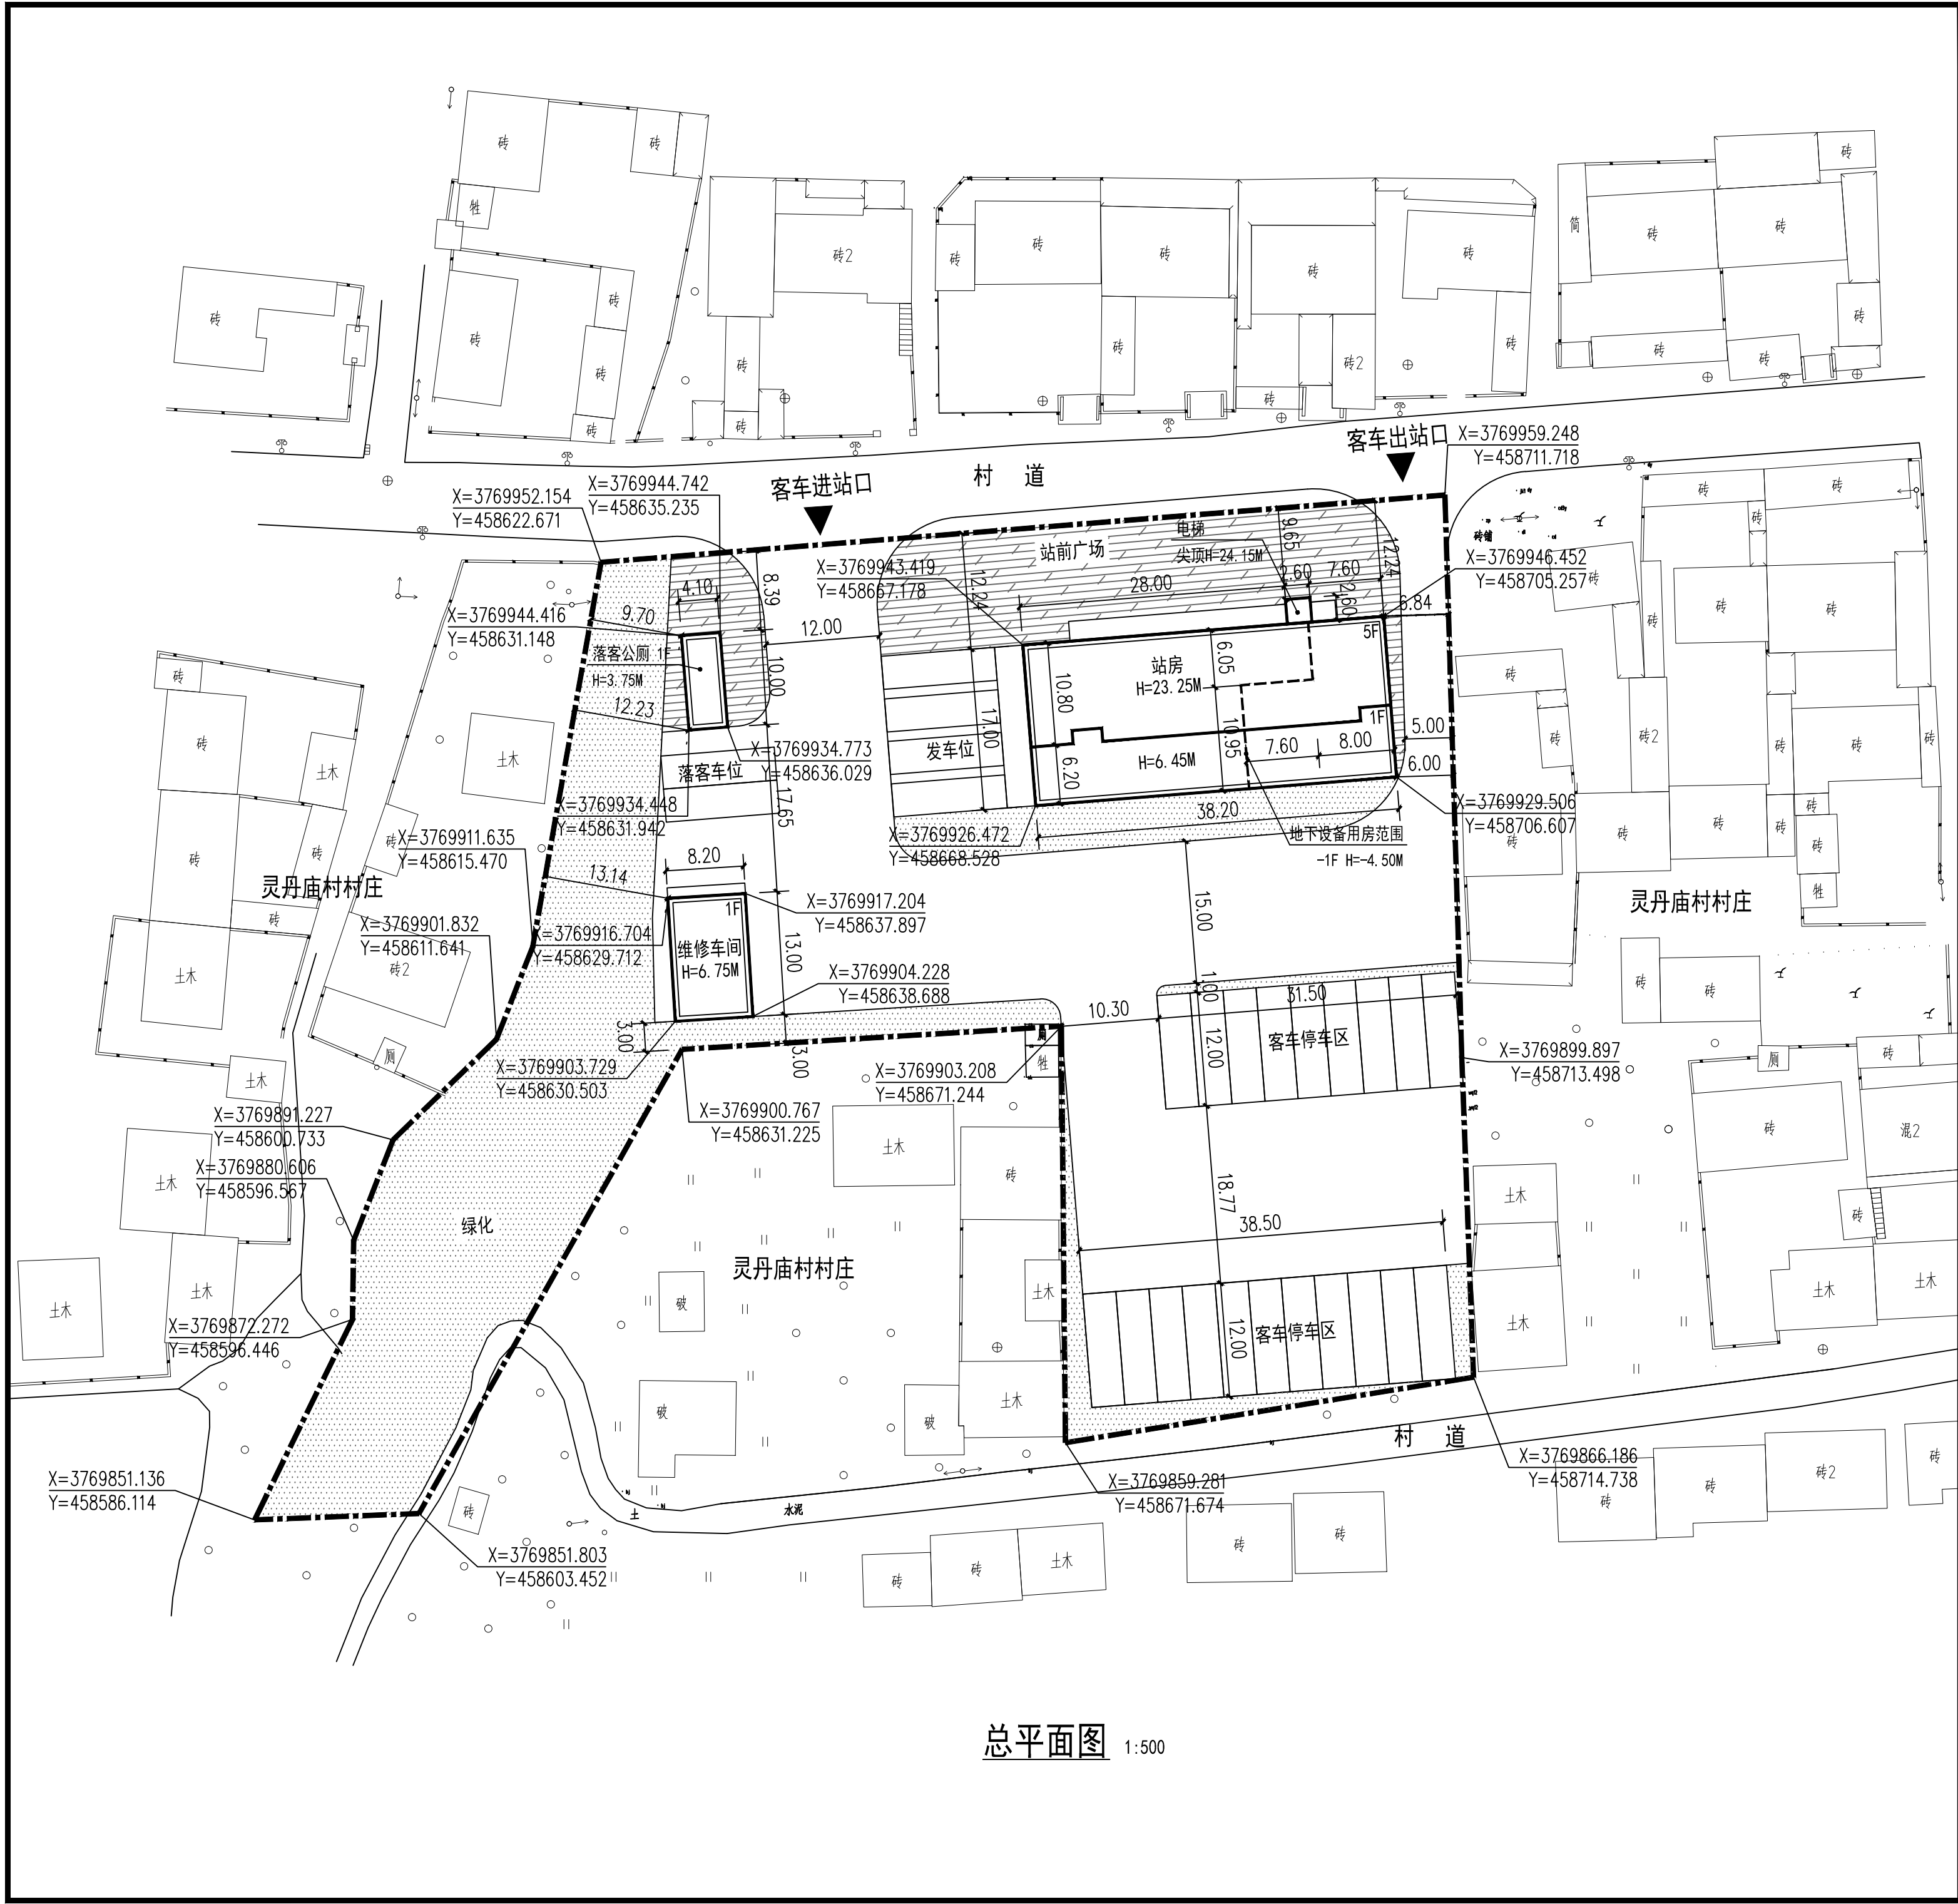
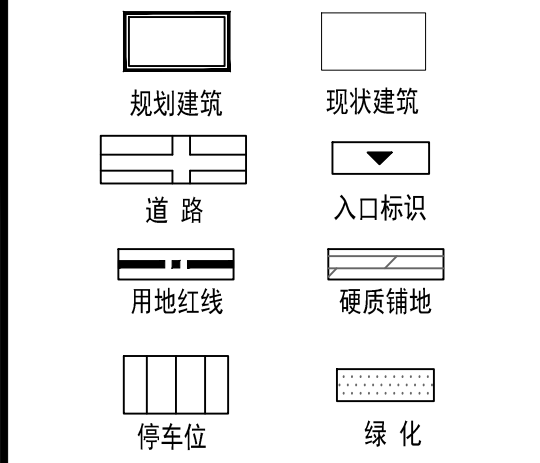
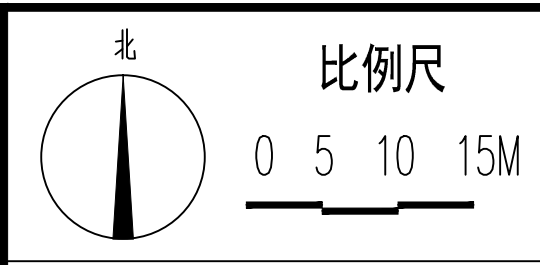




总平面图 1:500



综合经济技术指标	
规划用地面积	7785.41 M ² 11.68亩
总建筑面积	2906.60 M ²
其中地上建筑面积	2683.65 M ²
其中站房建筑面积	2536.05 M ²
其中维修车间建筑面积	106.60 M ²
其中落客公厕建筑面积	41.00 M ²
其中地下设备用房建筑面积	222.95 M ²
建筑占地面积	803.76 M ²
建筑密度	10.32%
容积率	0.34
绿化率	26.88%
站前广场面积	623.00 M ²
客运站总停车位	26个
其中客车停车位	20个
其中发车位	4个
其中落客车位	2个

说明:
1. 建筑物所注尺寸均为外皮尺寸, 单位为米。(不含外保温)
2. 图中消防车转弯半径均为9米。
3. 本图仅供报批使用。



西北综合勘察设计院

设计证书编号: A161003738 (甲级)

地址: 陕西省西安市习武园9号

电话: 029-87321343

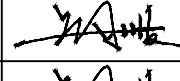
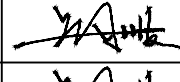
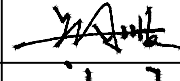
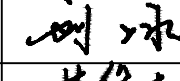
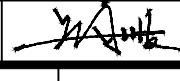
传真: 029-87315401

网址: www.xbzky.com

邮编: 710003

单位出图盖章

注册师职业资格盖章

工程名称	宝鸡秦通集团太白县泰达运输有限责任公司		
单项名称	桃川汽车客运站建设项目		
图名	总平面图		
职责	姓名	签署	
项目负责人	吴国波		
审核人	吴国波		
工种负责人	吴国波		
校对	刘冰		
设计人	苏俊杰		
审定人	吴国波		
比例	1:500	设计号	20100-065
图别	报建	图号	01
日期	2022 年 09 月		
本图纸版权归本院所有, 不得用于本工程以外范围			