


图例
 规划建筑
 道路中心线
 用地红线
 地块轮廓线
 小区出入口
 地块出入口
 单元出入口
 构筑物

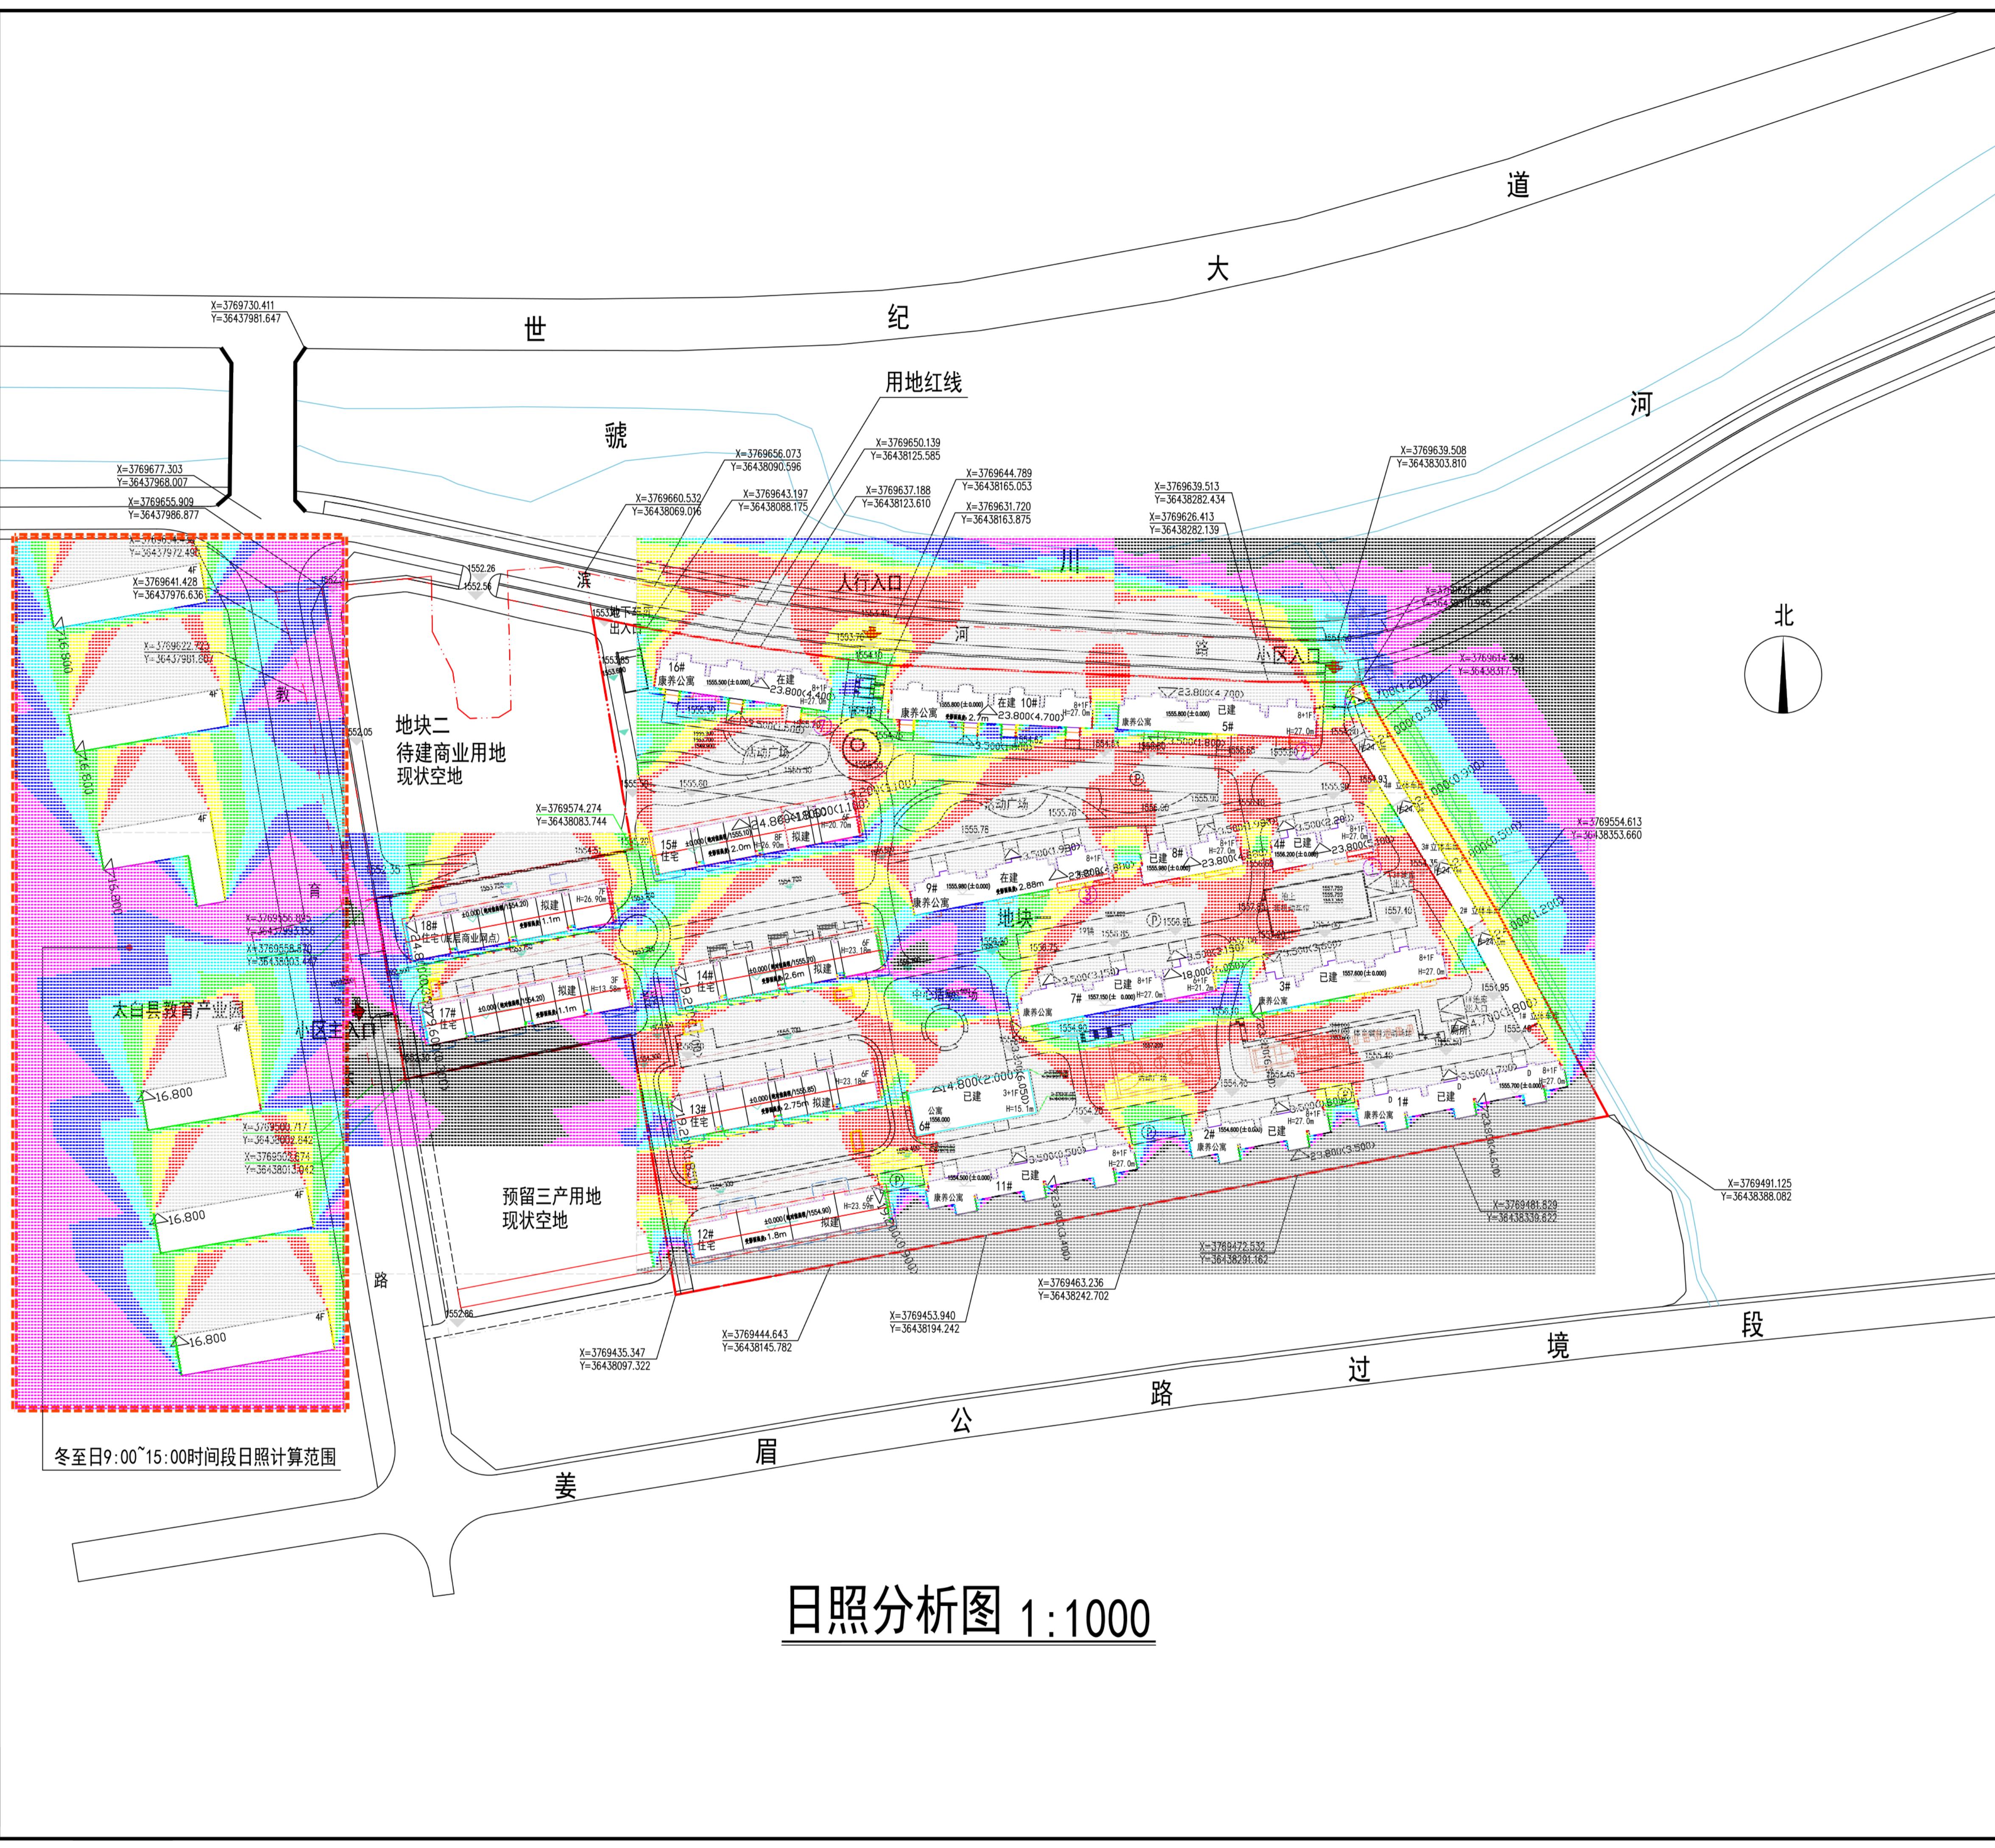

图例

	绿地
	规划建筑
	道路中心线
	用地红线
	地块轮廓线
	小区出入口
	地块出入口
	单元出入口
	构筑物

分析说明:
 分析软件: 众智日照分析V13.0
 分析类型: 平面区域分析(由于场地
 场地高差, 根据建筑物之
 间基底标高, 分别分析)
 城市: 陕西省宝鸡市太白县
 经度: 107° 32' 00"
 纬度: 34° 07' 00"
 节气: 大寒
 开始时间: (太阳时) 08:00:00
 结束时间: (太阳时) 16:00:00
 采样间隔(分): 1
 图形单位: 毫米
 建筑场地标高设定: 以海拔1554.00
 设定为基准高度0.00
 统计方式: 累计
 最小有效高度太阳角: 无限
 采样点间距(米): 1.00
 有效时间设置:
 最小连续时间: 5 min
 最大时间段数: 2
 受影面高度(米): 楼栋正负零+0.9
 结论: 拟建住宅建筑满足大寒日3小
 小时日照时数; 已建及在建日照无加
 重; 教育东路西侧太白县教育产业园
 教学用房主采光面满足冬至日
 9:00~15:00时间段3小时日照时数。

说明:
 1. 图纸依据甲方提供的地形图及相关资料绘制而成。
 2. 图中所注建筑尺寸为建筑外墙尺寸, 单位为米。
 3. 图中所注坐标标注为外墙轴线交点坐标。
 4. 图中F表示建筑物层数, D表示地下室层数, H表示建筑高
 度。

陕西恒瑞建筑设计工程有限公司
 资质证书编号: A161007252 (甲级)

西安立方库博建筑设计咨询有限公司
 Xian Cube Architecture Design Office LTD

建设单位: 陕西桥之虹置业有限公司

项目名称: 颐星太白康养乐活社区

子项名称: 总平面图

加盖图章处
 STAMP AREA
 陕西恒瑞建筑设计工程有限公司
正式图样
 设计证号: 甲级A161007252
 中华人民共和国一级注册建筑师
 姓名: 曾宪刚
 注册号: 6114880-001
 有效期: 至2026年05月09日

APPROVED BY: 审定	张桂铭
EXAMINED BY: 审核	齐刚
PROJECT CHIEF: 项目负责	曾宪刚 张彦君
ARCH. CHIEF: 专业负责	王秋娟
CHECKED BY: 校对	王秋娟
DESIGNED BY: 设计	谢英
DRAWN BY: 制图	谢英
DRAWING DATE: 出图日期	2026.02
DRAWING NO: 出图版次	1

Amendment: 修改次数	Rev. DATE: 修改日期

PROJECT NO: 项目编号	HR20021
DISCIPLINE: 专业	建筑
PROJECT NO: 项目阶段	方案
SHEET NO: 图纸编号	02

SHEET TITLE: 图纸名称
 日照分析图

THIS DRAWING AND THE CONTENTS HEREIN ARE UNDER

日照分析图 1:1000