

首层平面图


栋建筑面积: 2045.72m²
本层建筑面积: 350.57m²

说明: 凡是在图中的张次号或子项号后加A、B、C等, 以示图版分流。大写字母等A、B、C表示能区分不同次数的张版图, 张次后字母代表前者。

项目设置 General Designer	
审核 Approved By	
审核 Reviewed By	
校核 Checked By	
设计负责人 Designing Principal	
设计 Designed By	

建设单位 Client	宝鸡红方实业有限责任公司
项目名称 Project Name	夏都云水间项目
子项目名称 Subproject Name	7#楼
图纸名称 DRAWING NAME	首层平面图

阶段 Stage	方案	比例 Scale	1:100
专业 Speciality	建筑	日期 Date	2026-01-14
共页 Total Pages		第页 Page No.	XXXXXXXXXX

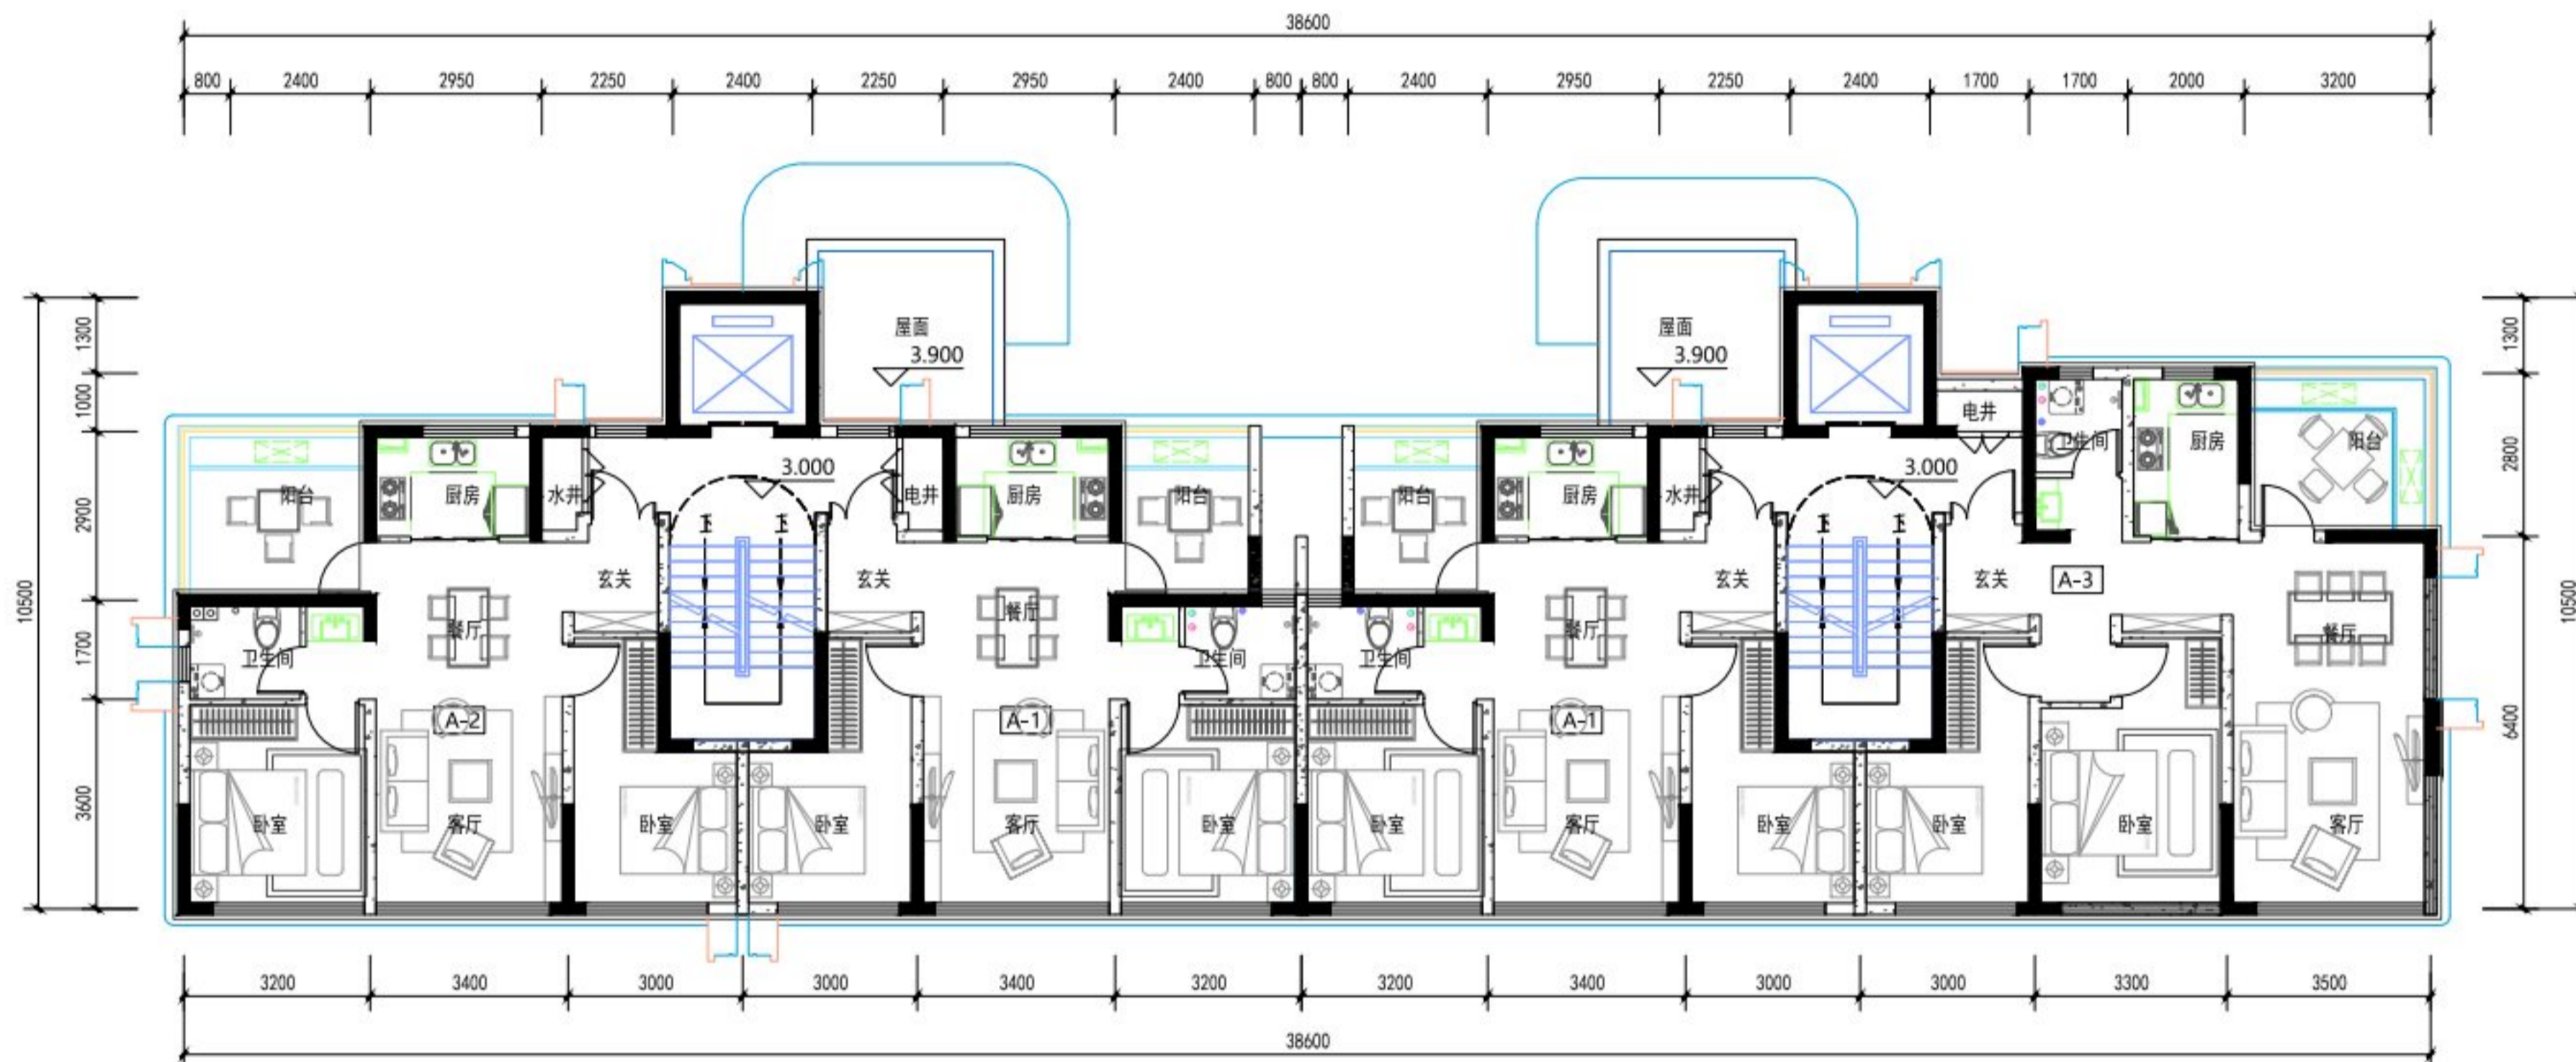

二层平面图

本层建筑面积: 329.44m²

说明: 凡是在图中的标注号或子项号后加A、B、C等, 以示图版区别。大写字母A、B、C表示能区分不同次数的版数, 按次后字母替代者。

项目信息
General Designer

审核
Approved By

审核
Reviewed By

设计
Designed By

设计负责人
Designing Principal

设计
Designed By

建设单位
Client

宝鸿红方实业有限责任公司

项目名称
Project Name

夏都云水间项目

子项目名称
Subproject Name

7#楼


图样名称
DRAWING NAME

二层平面图

阶段 Stage	方案	比例 Scale	1:100
专业 Speciality	建筑	日期 Date	2026-01-14

共页 Total Pages	第页 Page No.
-------------------	----------------

XXXXXXXXXX

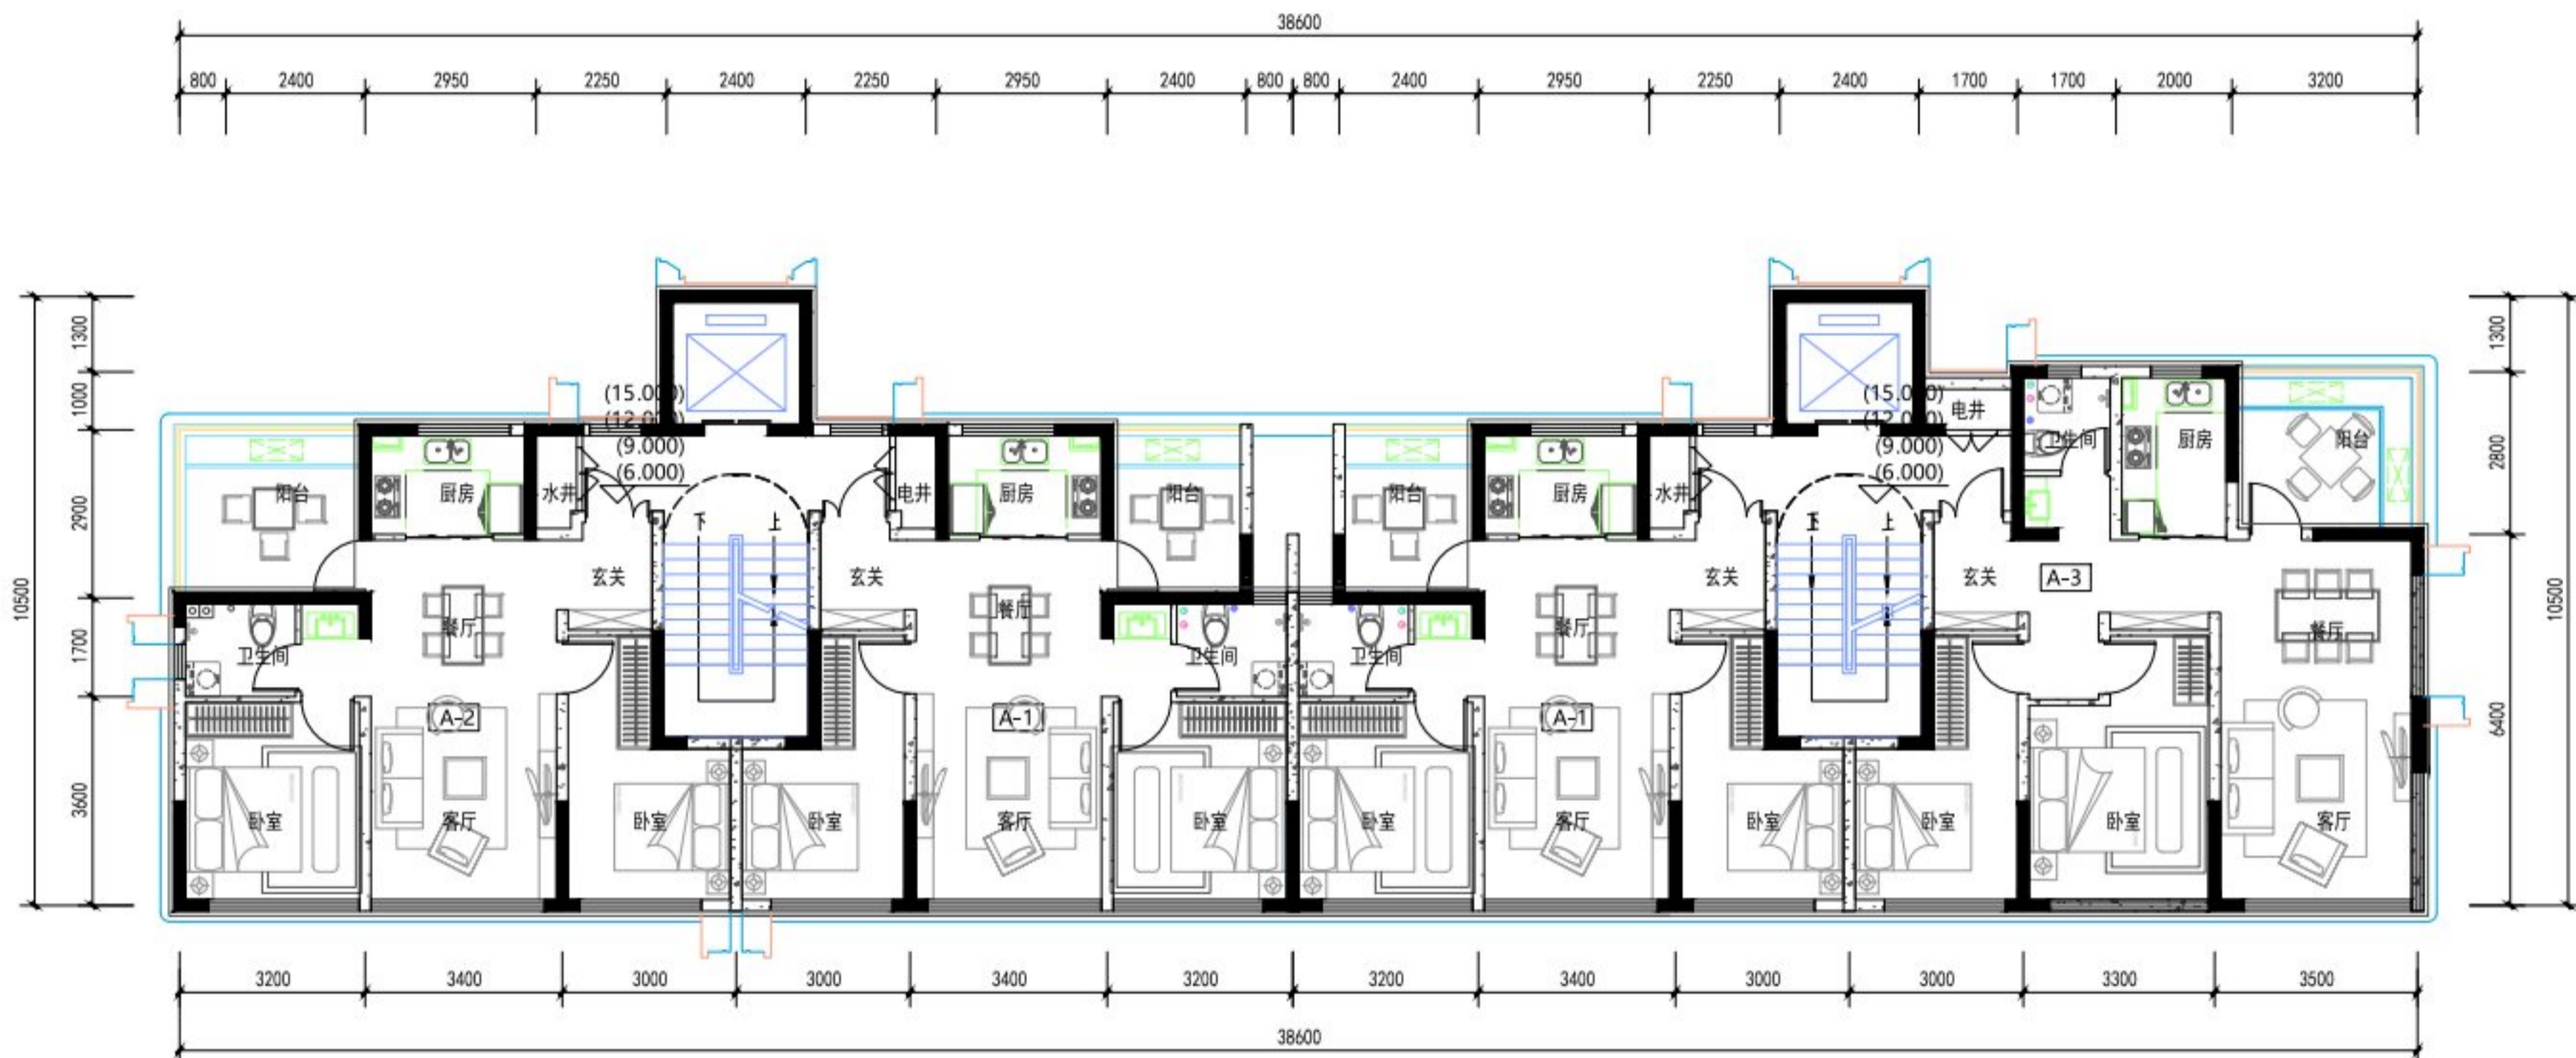

三-六层平面图

本层建筑面积: 329.44m²

户型	套型	套型面积(m ²)	阳台一	套内面积(含阳台半面积)	建筑面积(m ²)
A-1	两房两厅一卫	58.610	4.900	61.060	81.60
A-2	两房两厅一卫	58.610	6.590	61.905	82.73
A-3	两房两厅一卫	68.680	4.870	71.115	95.03

说明: 凡是在图中的强电号或子项号后加A、B、C等, 以示区别。大写字母A、B、C表示不同次数的修改, 修改后字母替换。

项目信息
General Designer

审核
Approved By

审核
Reviewed By

设计
Designed By

设计负责人
Designing Principal

设计
Designed By

建设单位
Client

宝鸿红方实业有限责任公司

项目名称
Project Name

夏都云水间项目

子项目名称
Subproject Name

7#楼

图纸名称
DRAWING NAME

三-六层平面图

阶段
Stage

方案

比例
Scale

1:100

专业
Speciality

建筑


日期
Date

2026-01-14

共页
Total Pages

第页
Page No.

XXXXXXXXXX

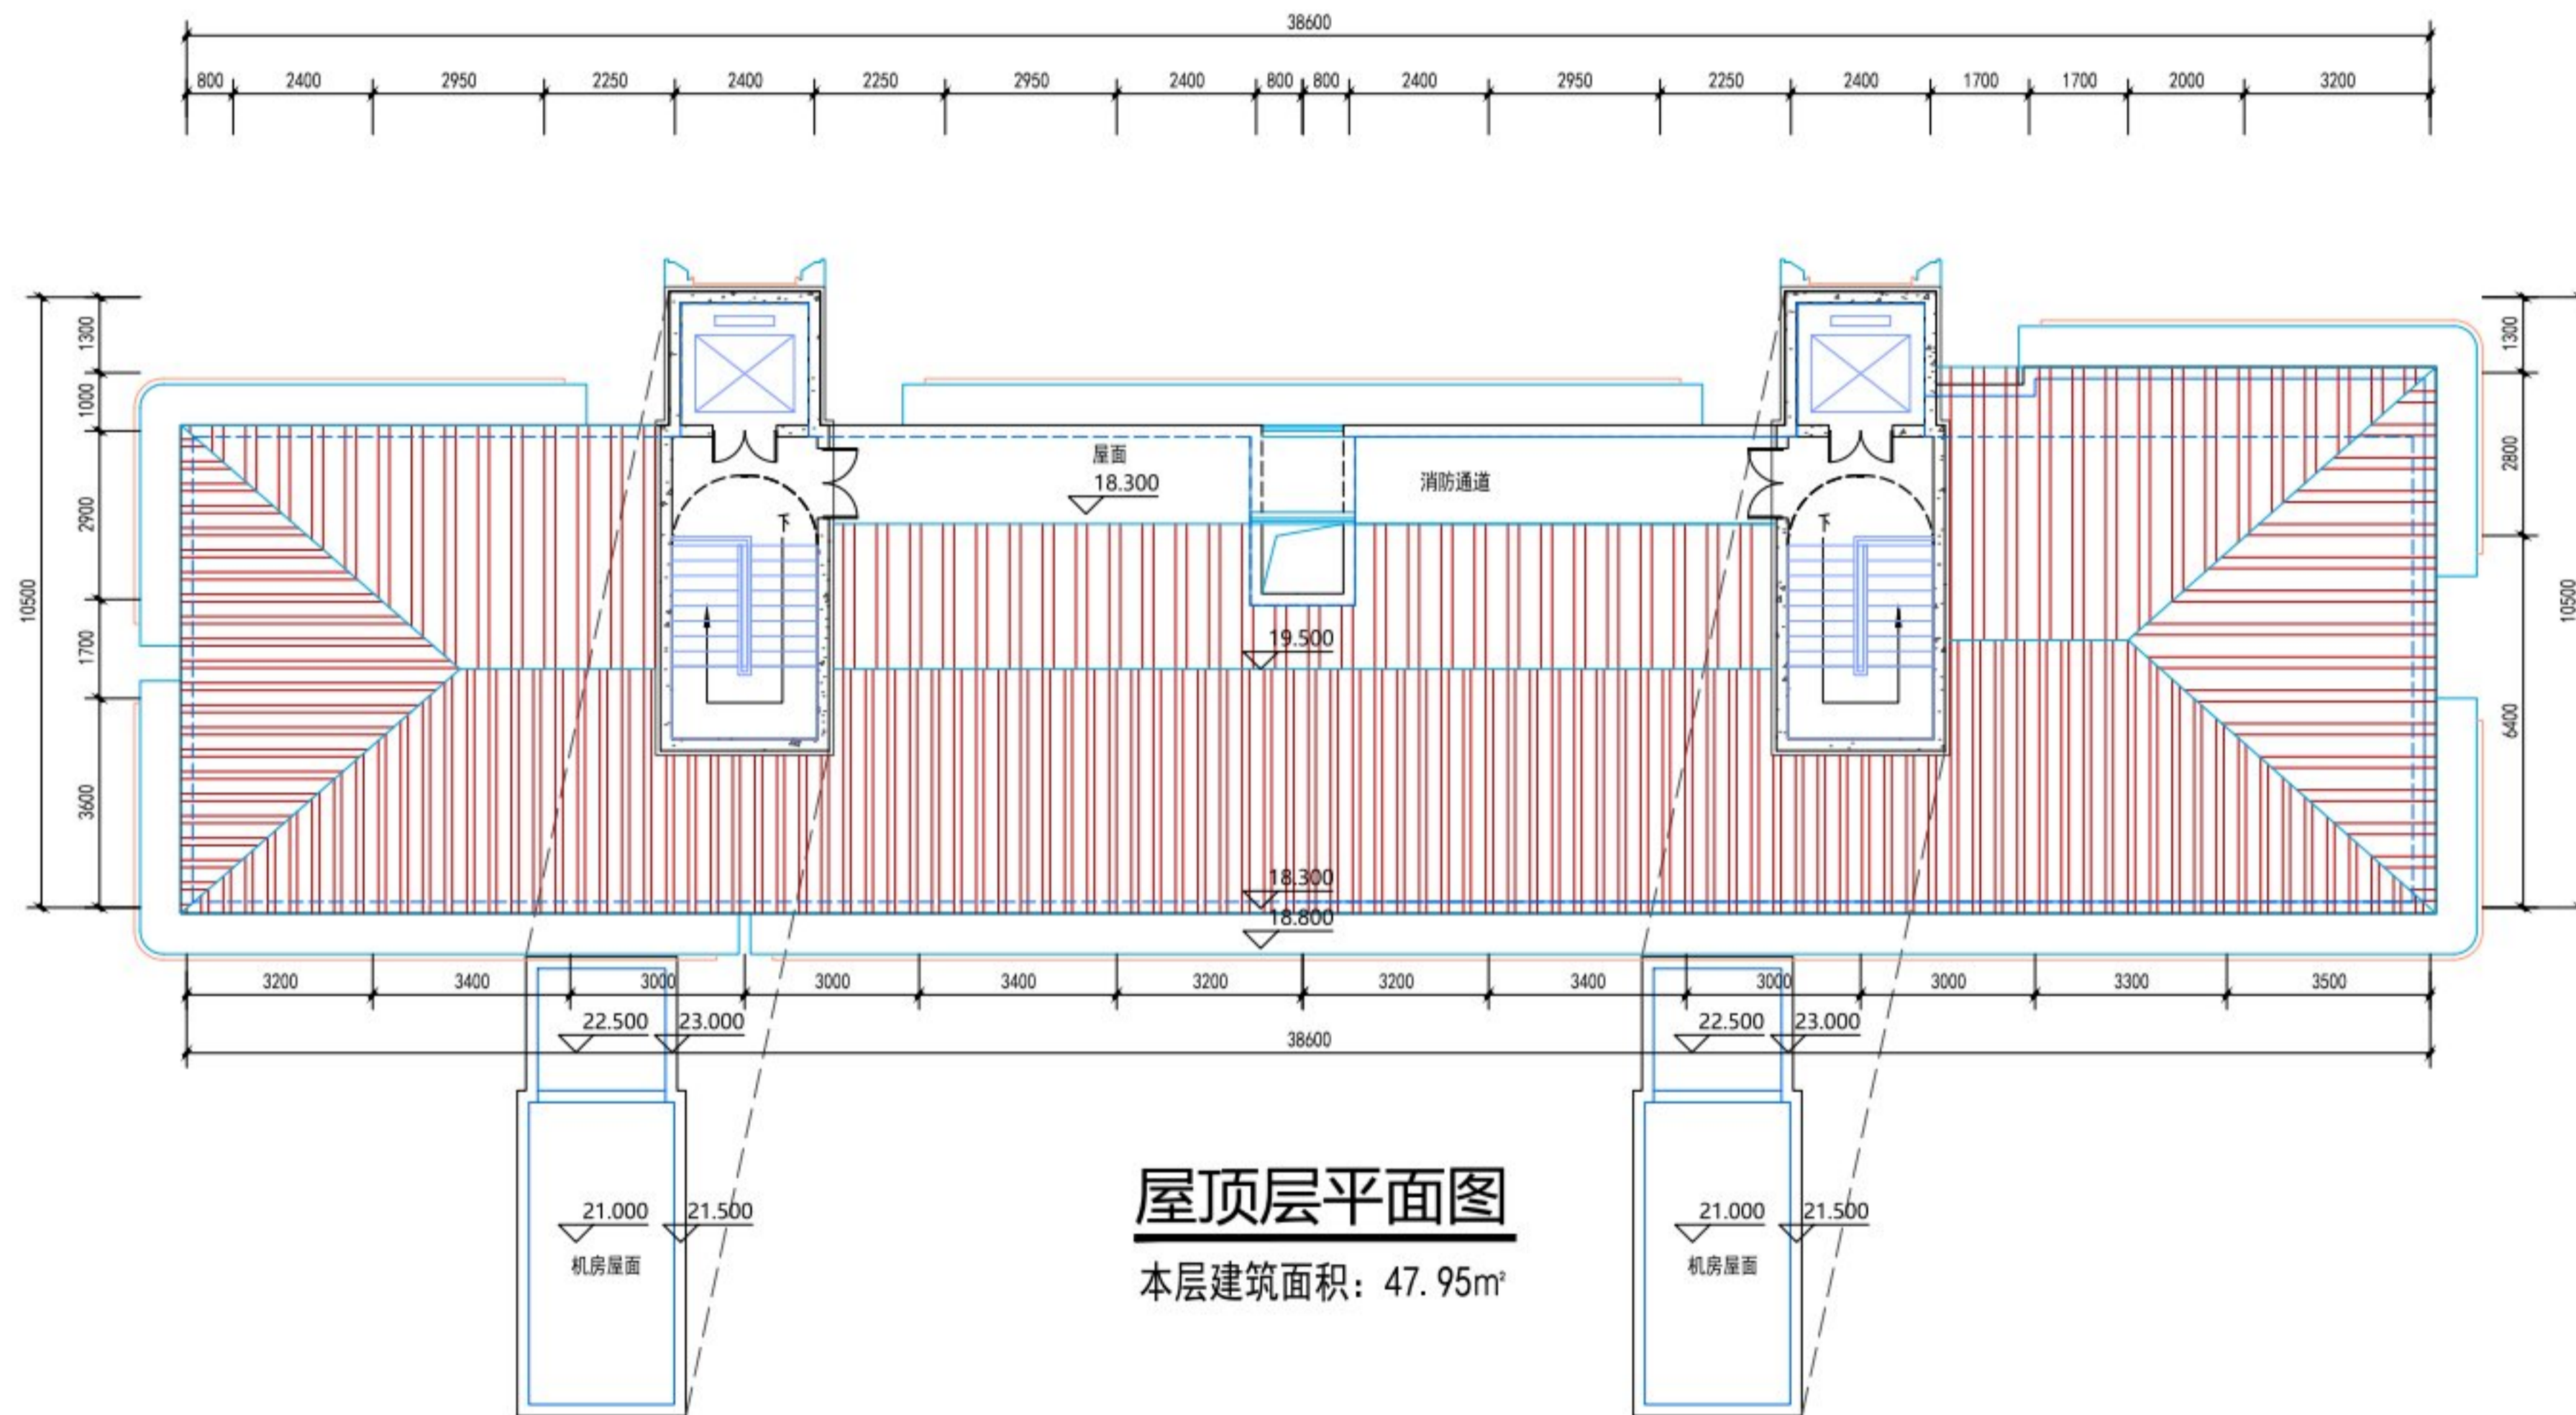

屋顶层平面图

本层建筑面积: 47.95m²

说明: 凡是在图中的强电号或子项号后加A、B、C等, 以示图版分流。大写字母A、B、C表示能过不同次数的改版图, 按次后字母替代前者。

项目信息
General Designer

审核
Approved By

审核
Reviewed By

校核
Checked By

设计负责人
Designing Principal

设计
Designed By

建设单位
Client

宝鸡红方实业有限责任公司

项目名称
Project Name

夏都云水间项目

子项目名称
Subproject Name


7#楼

图纸名称
DRAWING NAME

屋顶层平面图

阶段 Stage	方案	比例 Scale	1:100
专业 Speciality	建筑	日期 Date	2026-01-14
共页 Total Pages		第页 Page No.	

XXXXXXX

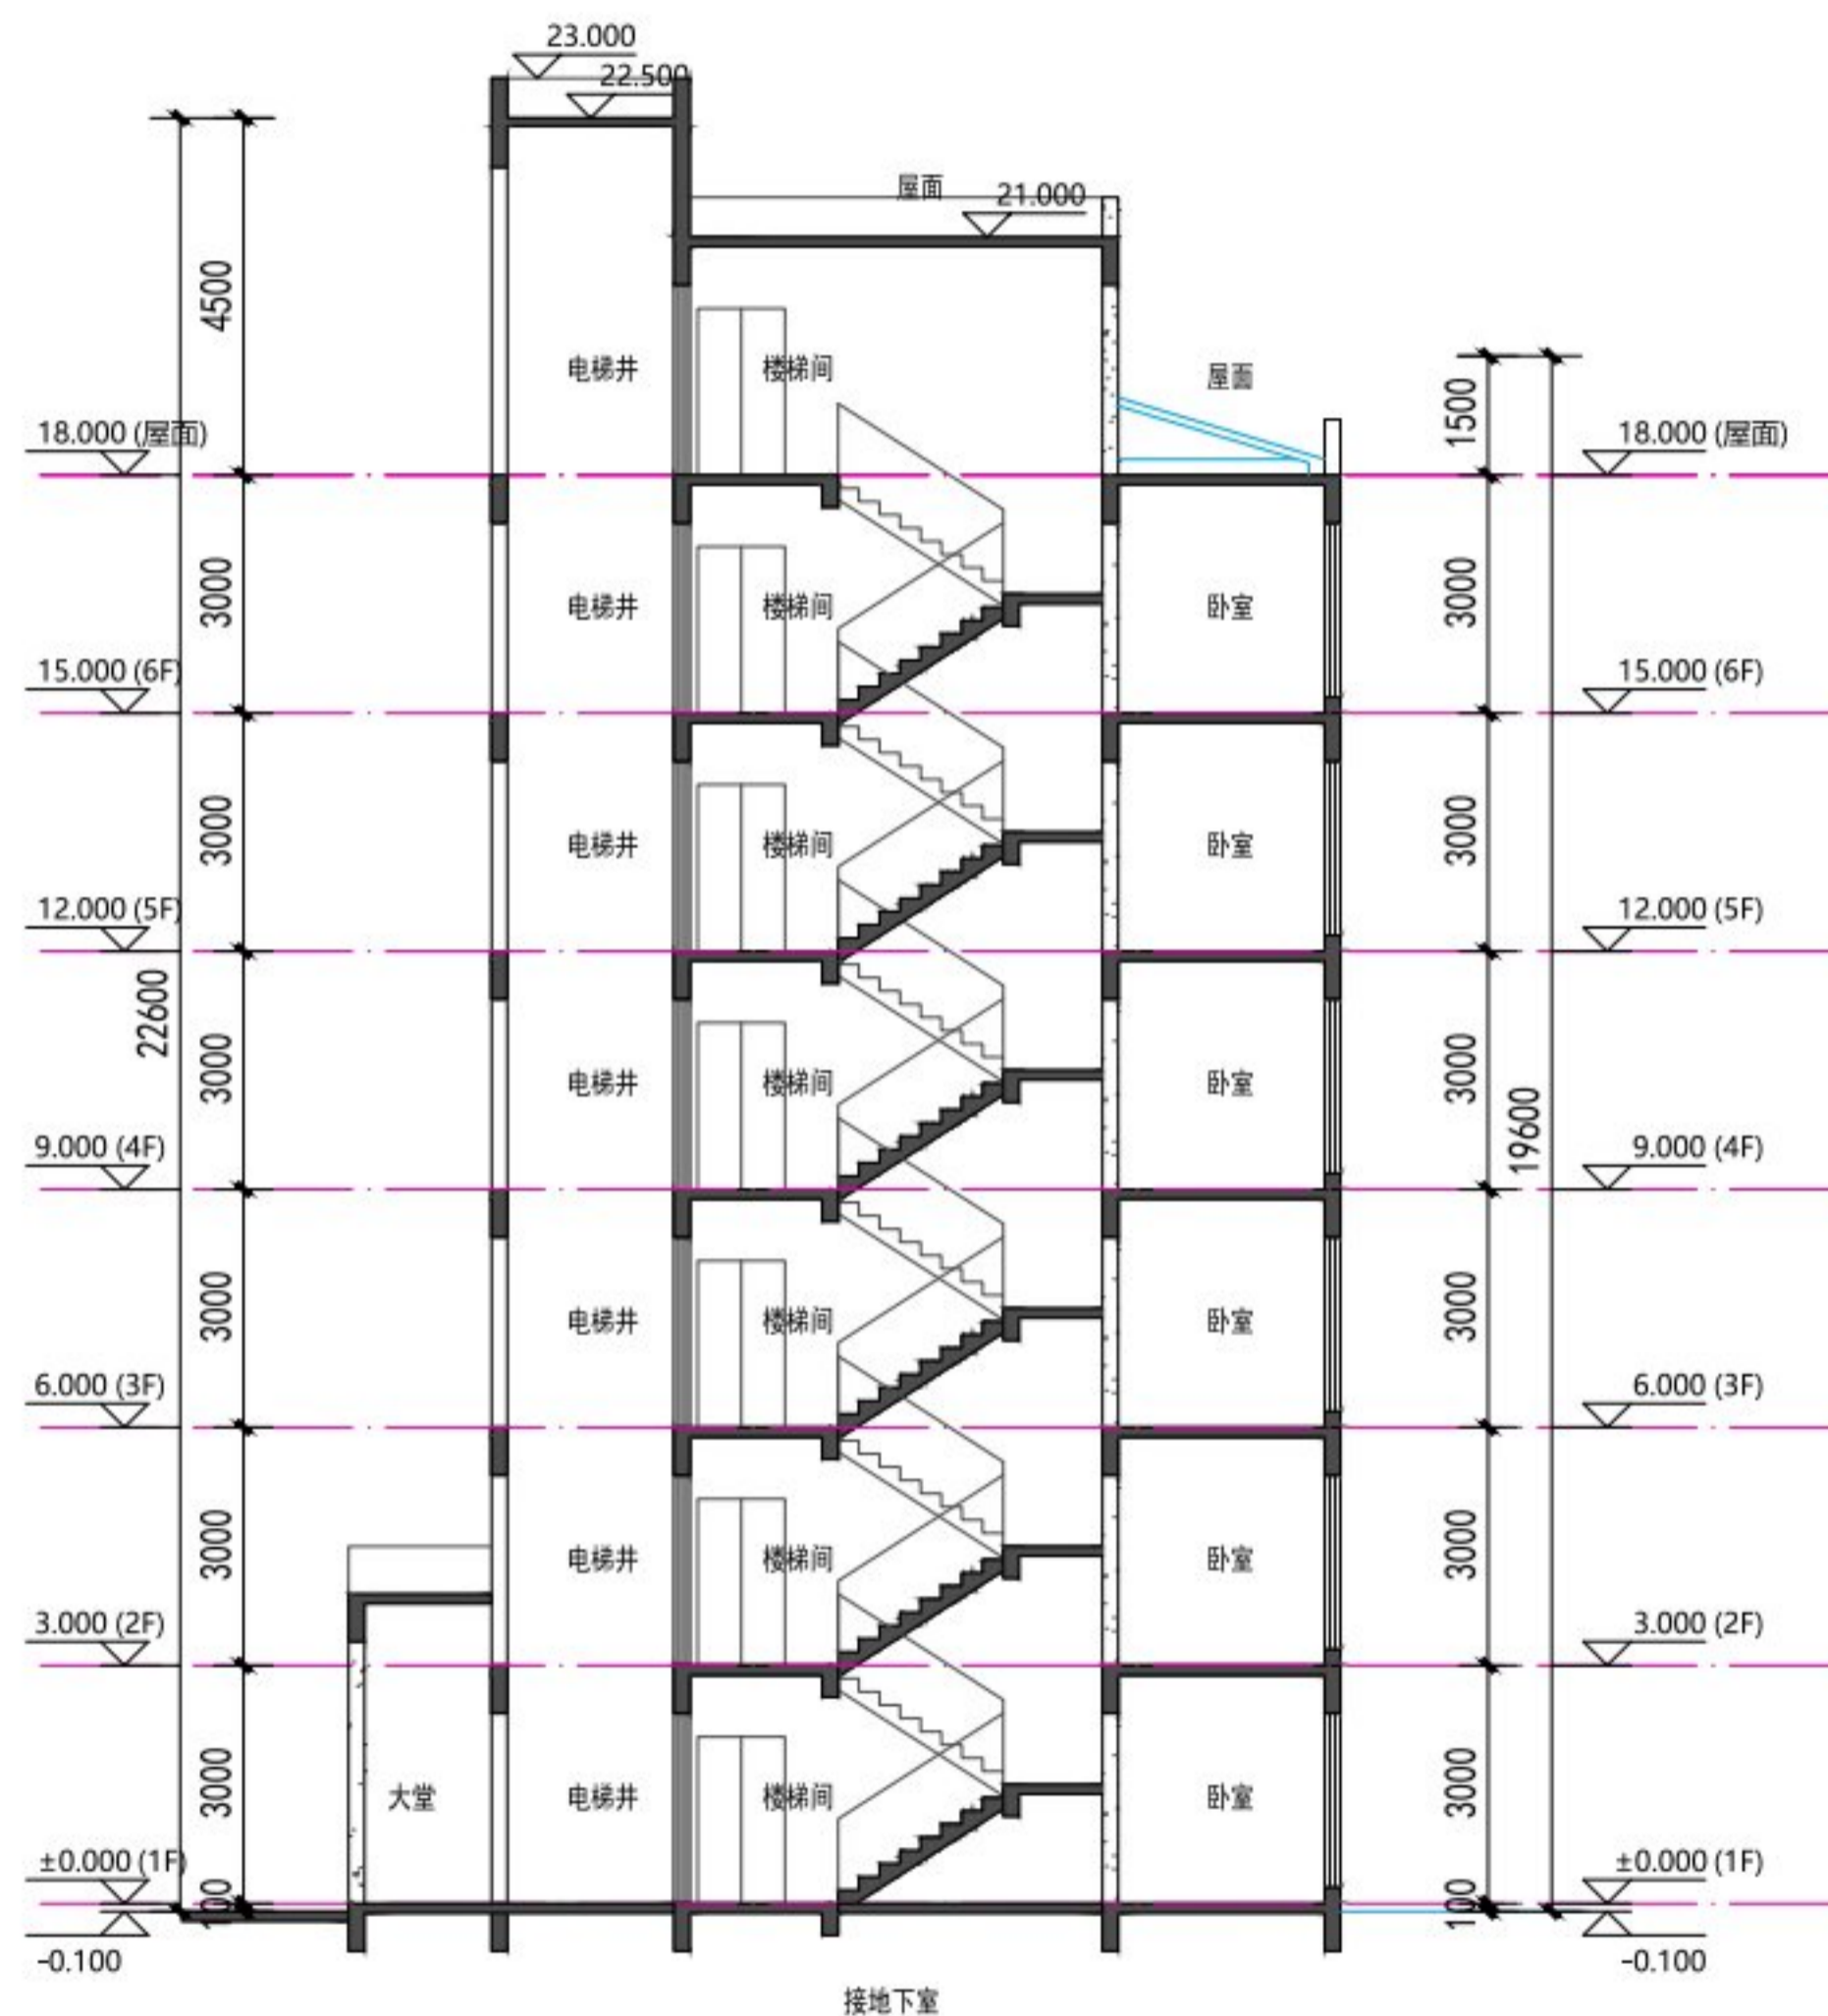

接地下室
1-1剖面图

说明: 凡是在图中的强电号或子项号后加A、B、C等, 以示图版分流。大写英文字母A、B、C表示经过不同次数的改版图, 按次后者替代前者。

版次 Rev	
盖章 Seal	

项目信息 General Designer	
审定 Approved By	
审核 Reviewed By	
校核 Checked By	
设计负责人 Designing Principal	
设计 Designed By	

建设单位
Client
宝鸡红方实业有限责任公司


项目名称
Project Name
夏都云水间项目

子项目名称
Subproject Name
7#楼

图样名称
DRAWING NAME
1-1剖面图

阶段 Stage	方案	比例 Scale	1:100
专业 Speciality	建筑	日期 Date	2026-01-14

共页 Total Pages	第页 Page No.
-------------------	----------------

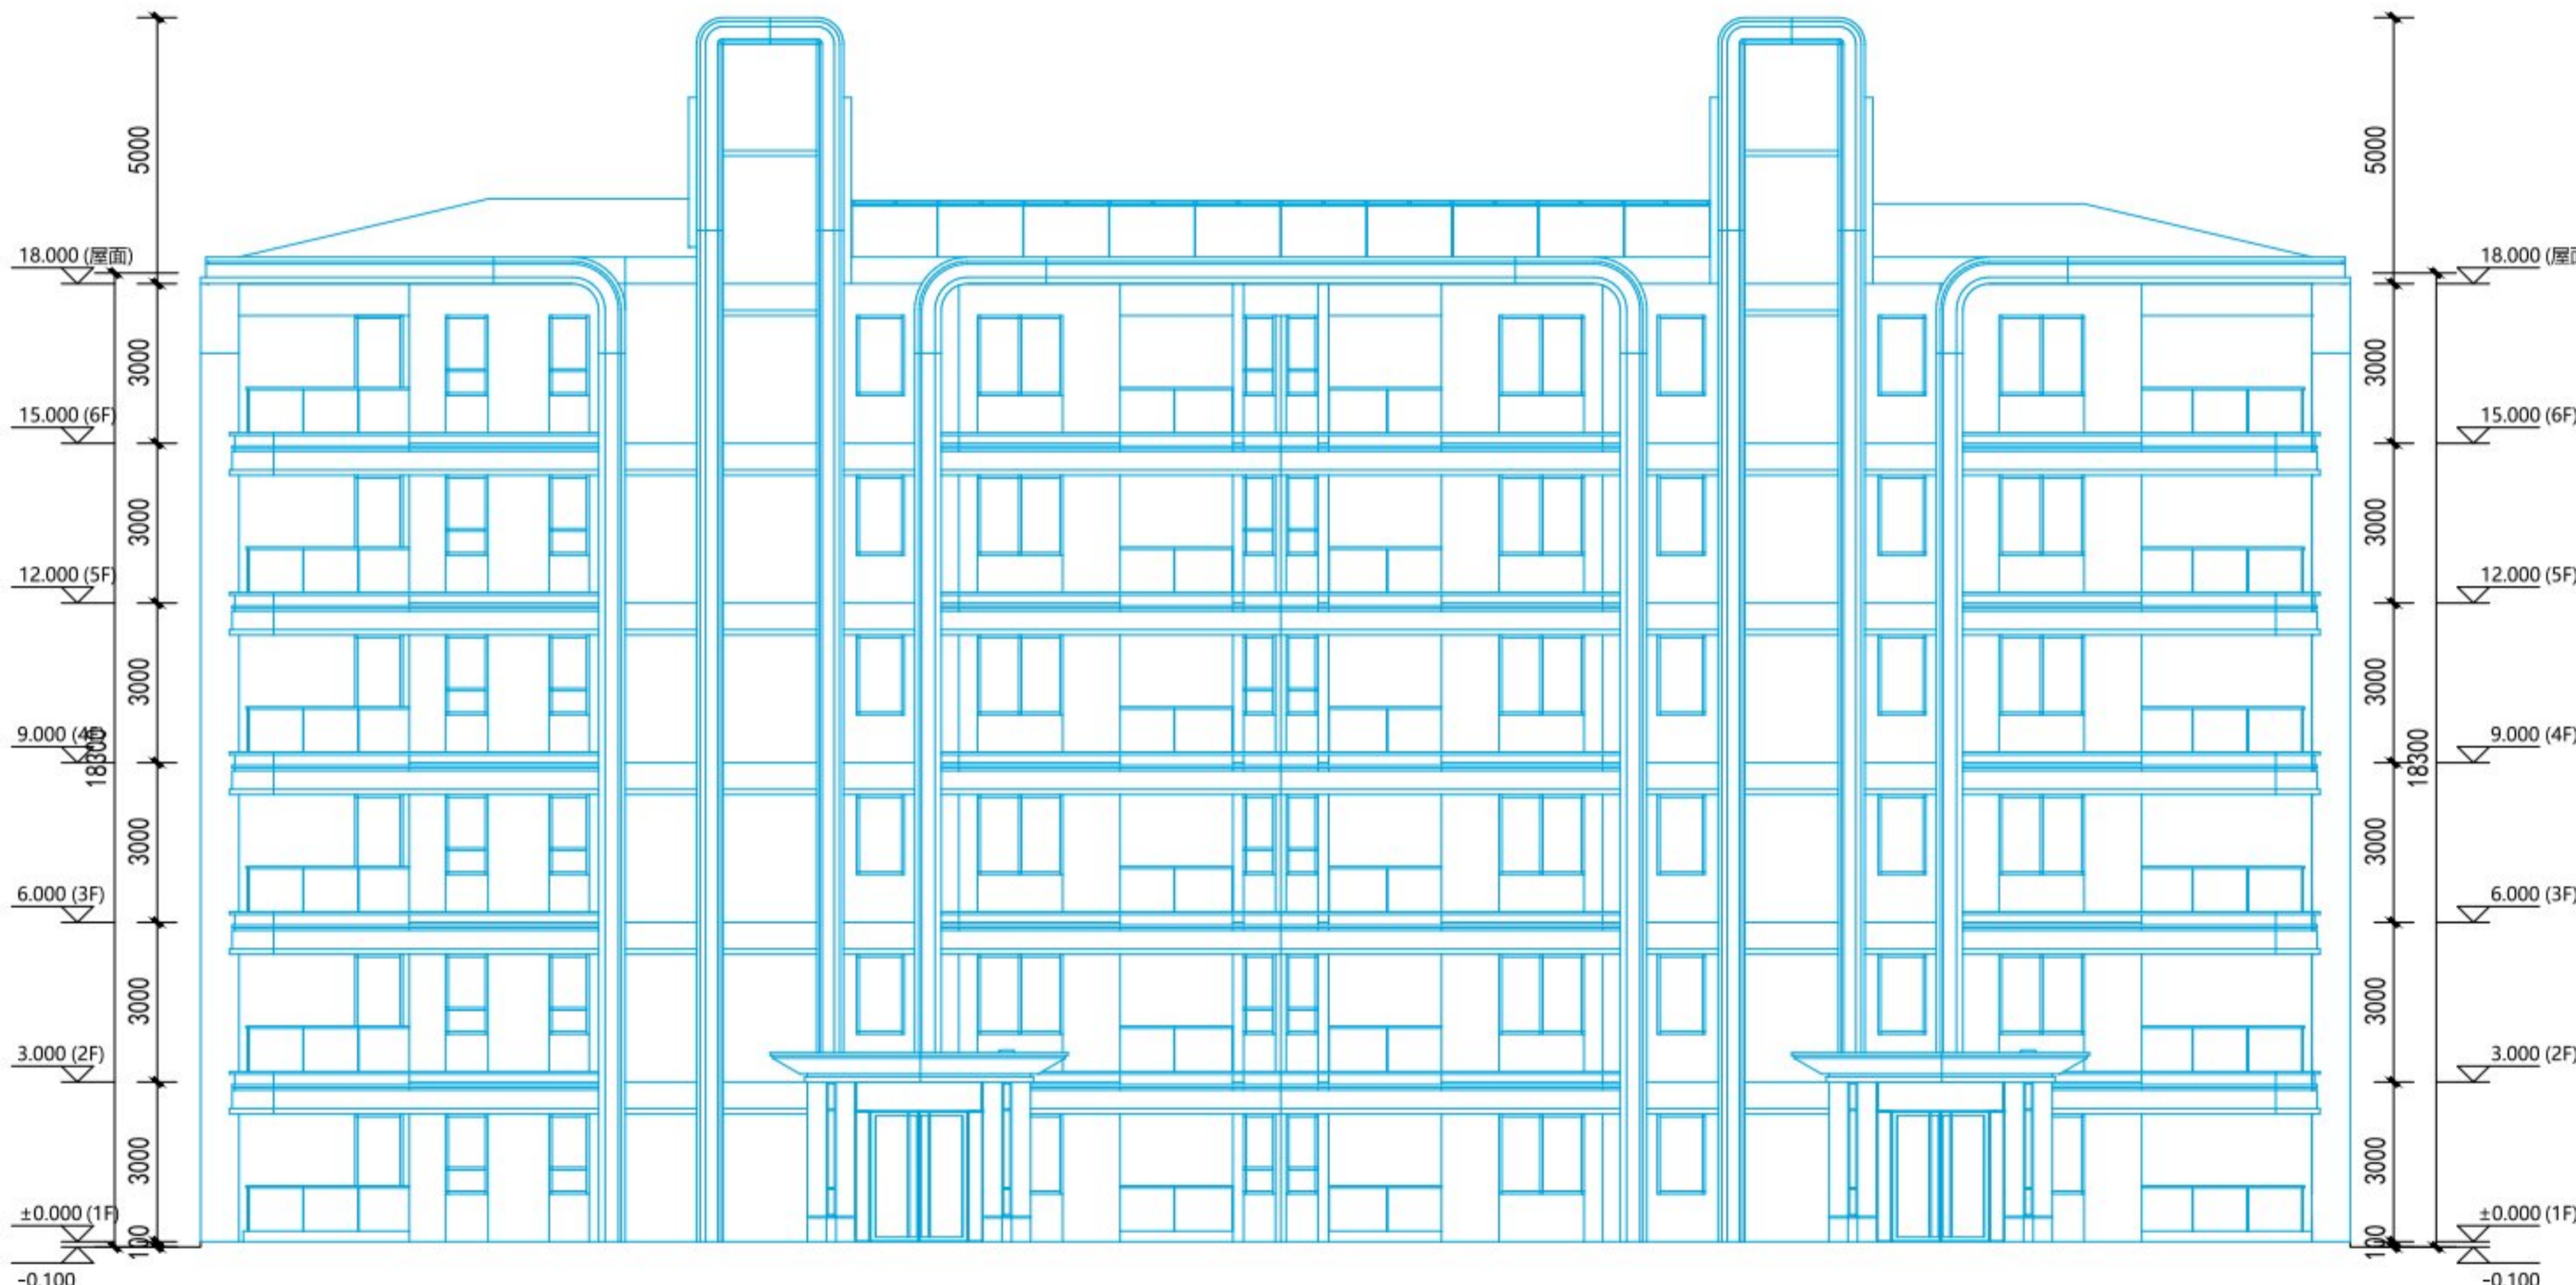

正立面图

说明: 凡是在图中的强次号或子项号后加A、B、C等, 以示图版规格。大写字母A、B、C表示能过不同次数的改版图, 按次后者替代前者。

版次 Ver	
数量 Real	

项目总师 General Designer	
审定 Approved By	
审核 Reviewed By	
校核 Checked By	
设计负责人 Designing Principal	
设计 Designed By	

建设单位
Client
宝鸡红方实业有限责任公司

项目名称
Project Name
夏都云水间项目


子项目名称
Subproject Name
7#楼

图样名称
DRAWING NAME
正立面图

阶段 Stage	方案	比例 Scale	1:100
-------------	----	-------------	-------

专业 Speciality	建筑	日期 Date	2026-01-14
------------------	----	------------	------------

共页 Total Pages	第页 Page No.
-------------------	----------------

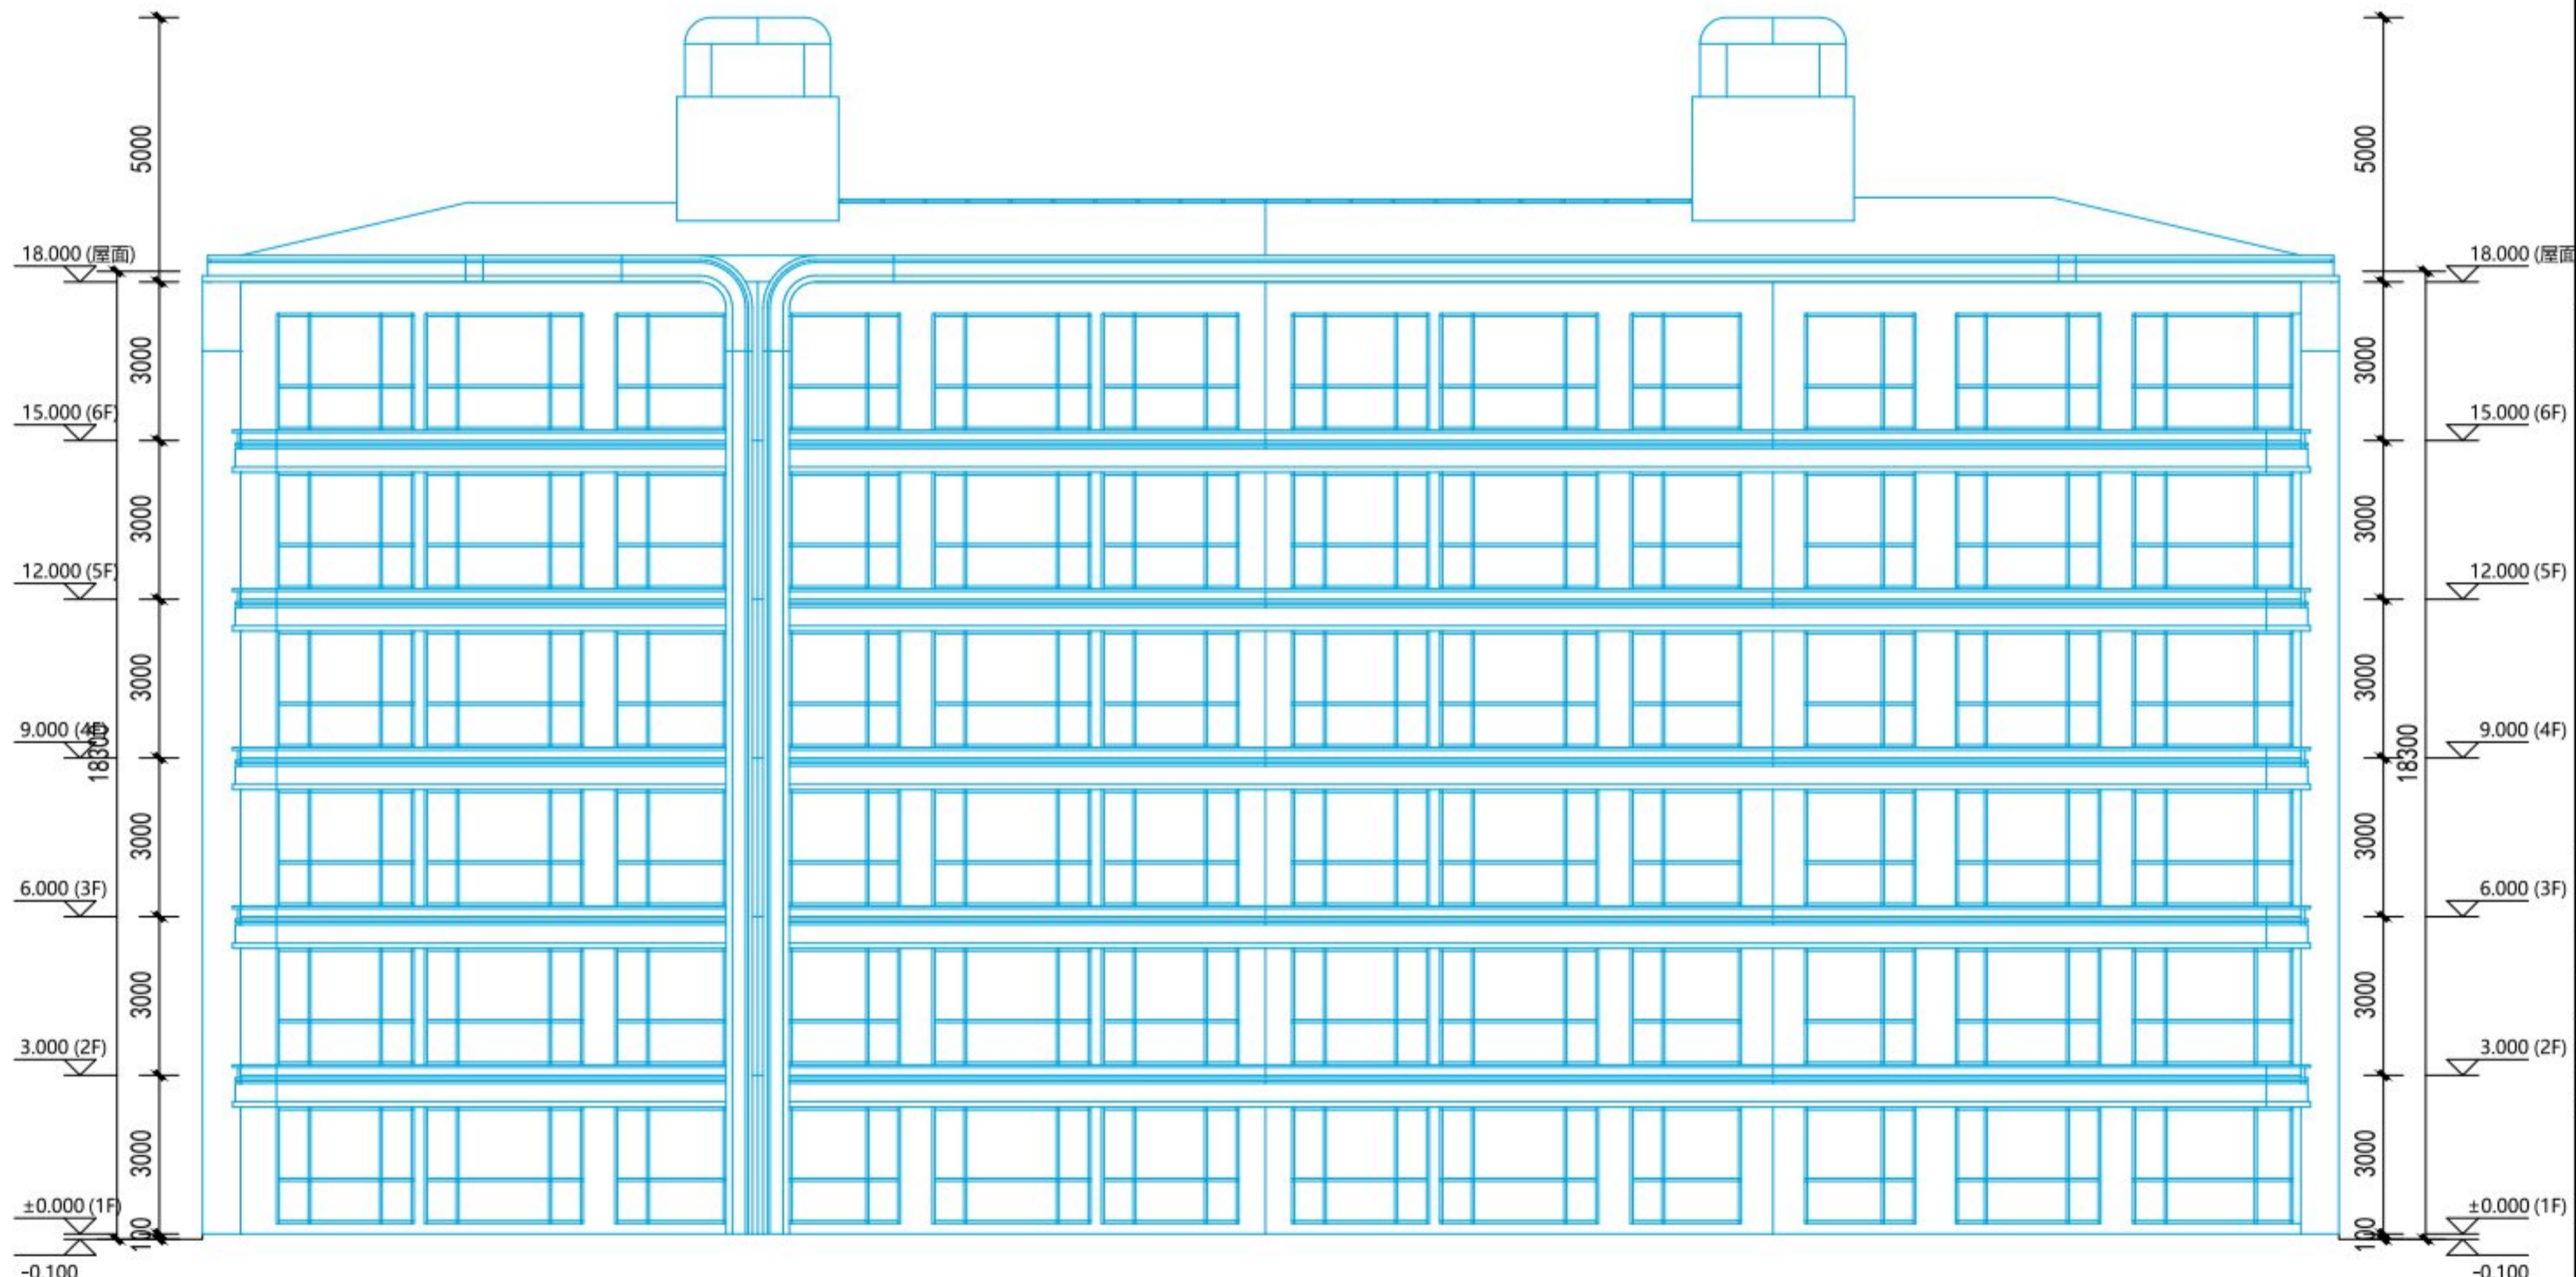

背立面图

说明: 凡是在图中的张次或子项号后加A、B、C等, 以示图版或版。大写英文字母A、B、C表示能区分不同次数的图版, 张次后字母代表前者。

版次 Rev	
盖章 Seal	

项目总师 General Designer	
审定 Approved By	
审核 Reviewed By	
校核 Checked By	
设计负责人 Designing Principal	
设计 Designed By	

建设单位
Client
宝鸡红方实业有限责任公司


项目名称
Project Name
夏都云水间项目

子项目名称
Subproject Name
7#楼


图样名称
DRAWING NAME
背立面图

阶段 Stage	方案	比例 Scale	1:100
专业 Speciality	建筑	日期 Date	2026-01-14

共页 Total Pages	第页 Page No.
-------------------	----------------

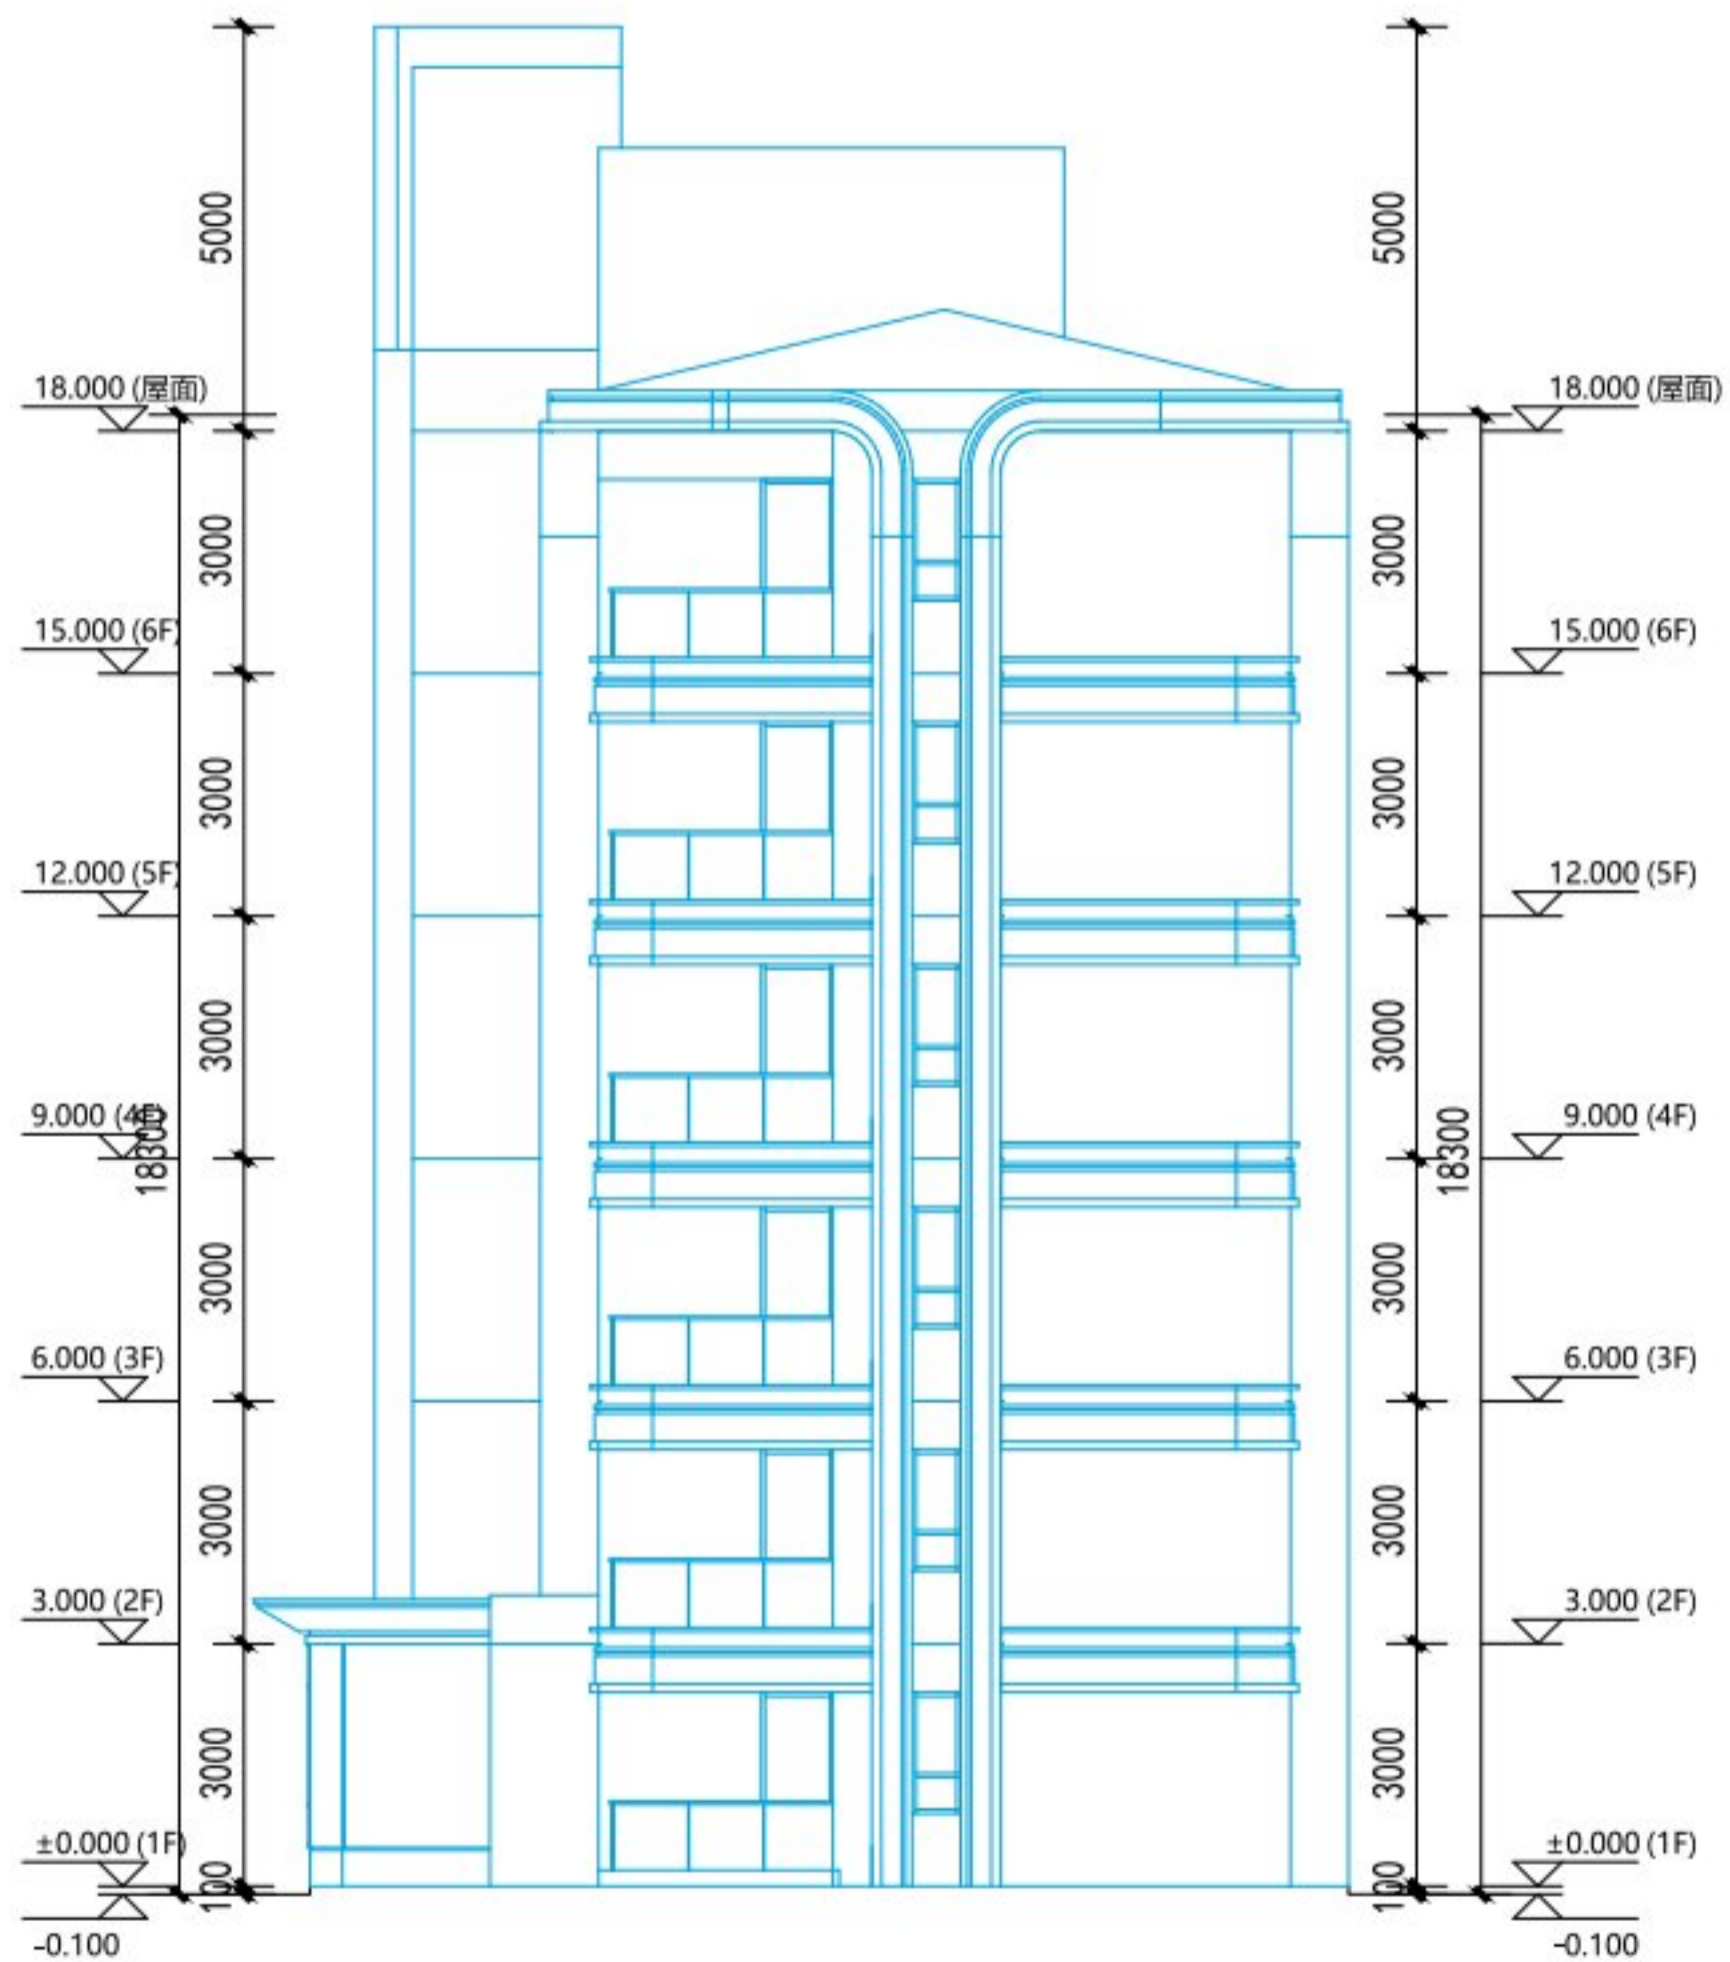

侧立面图一

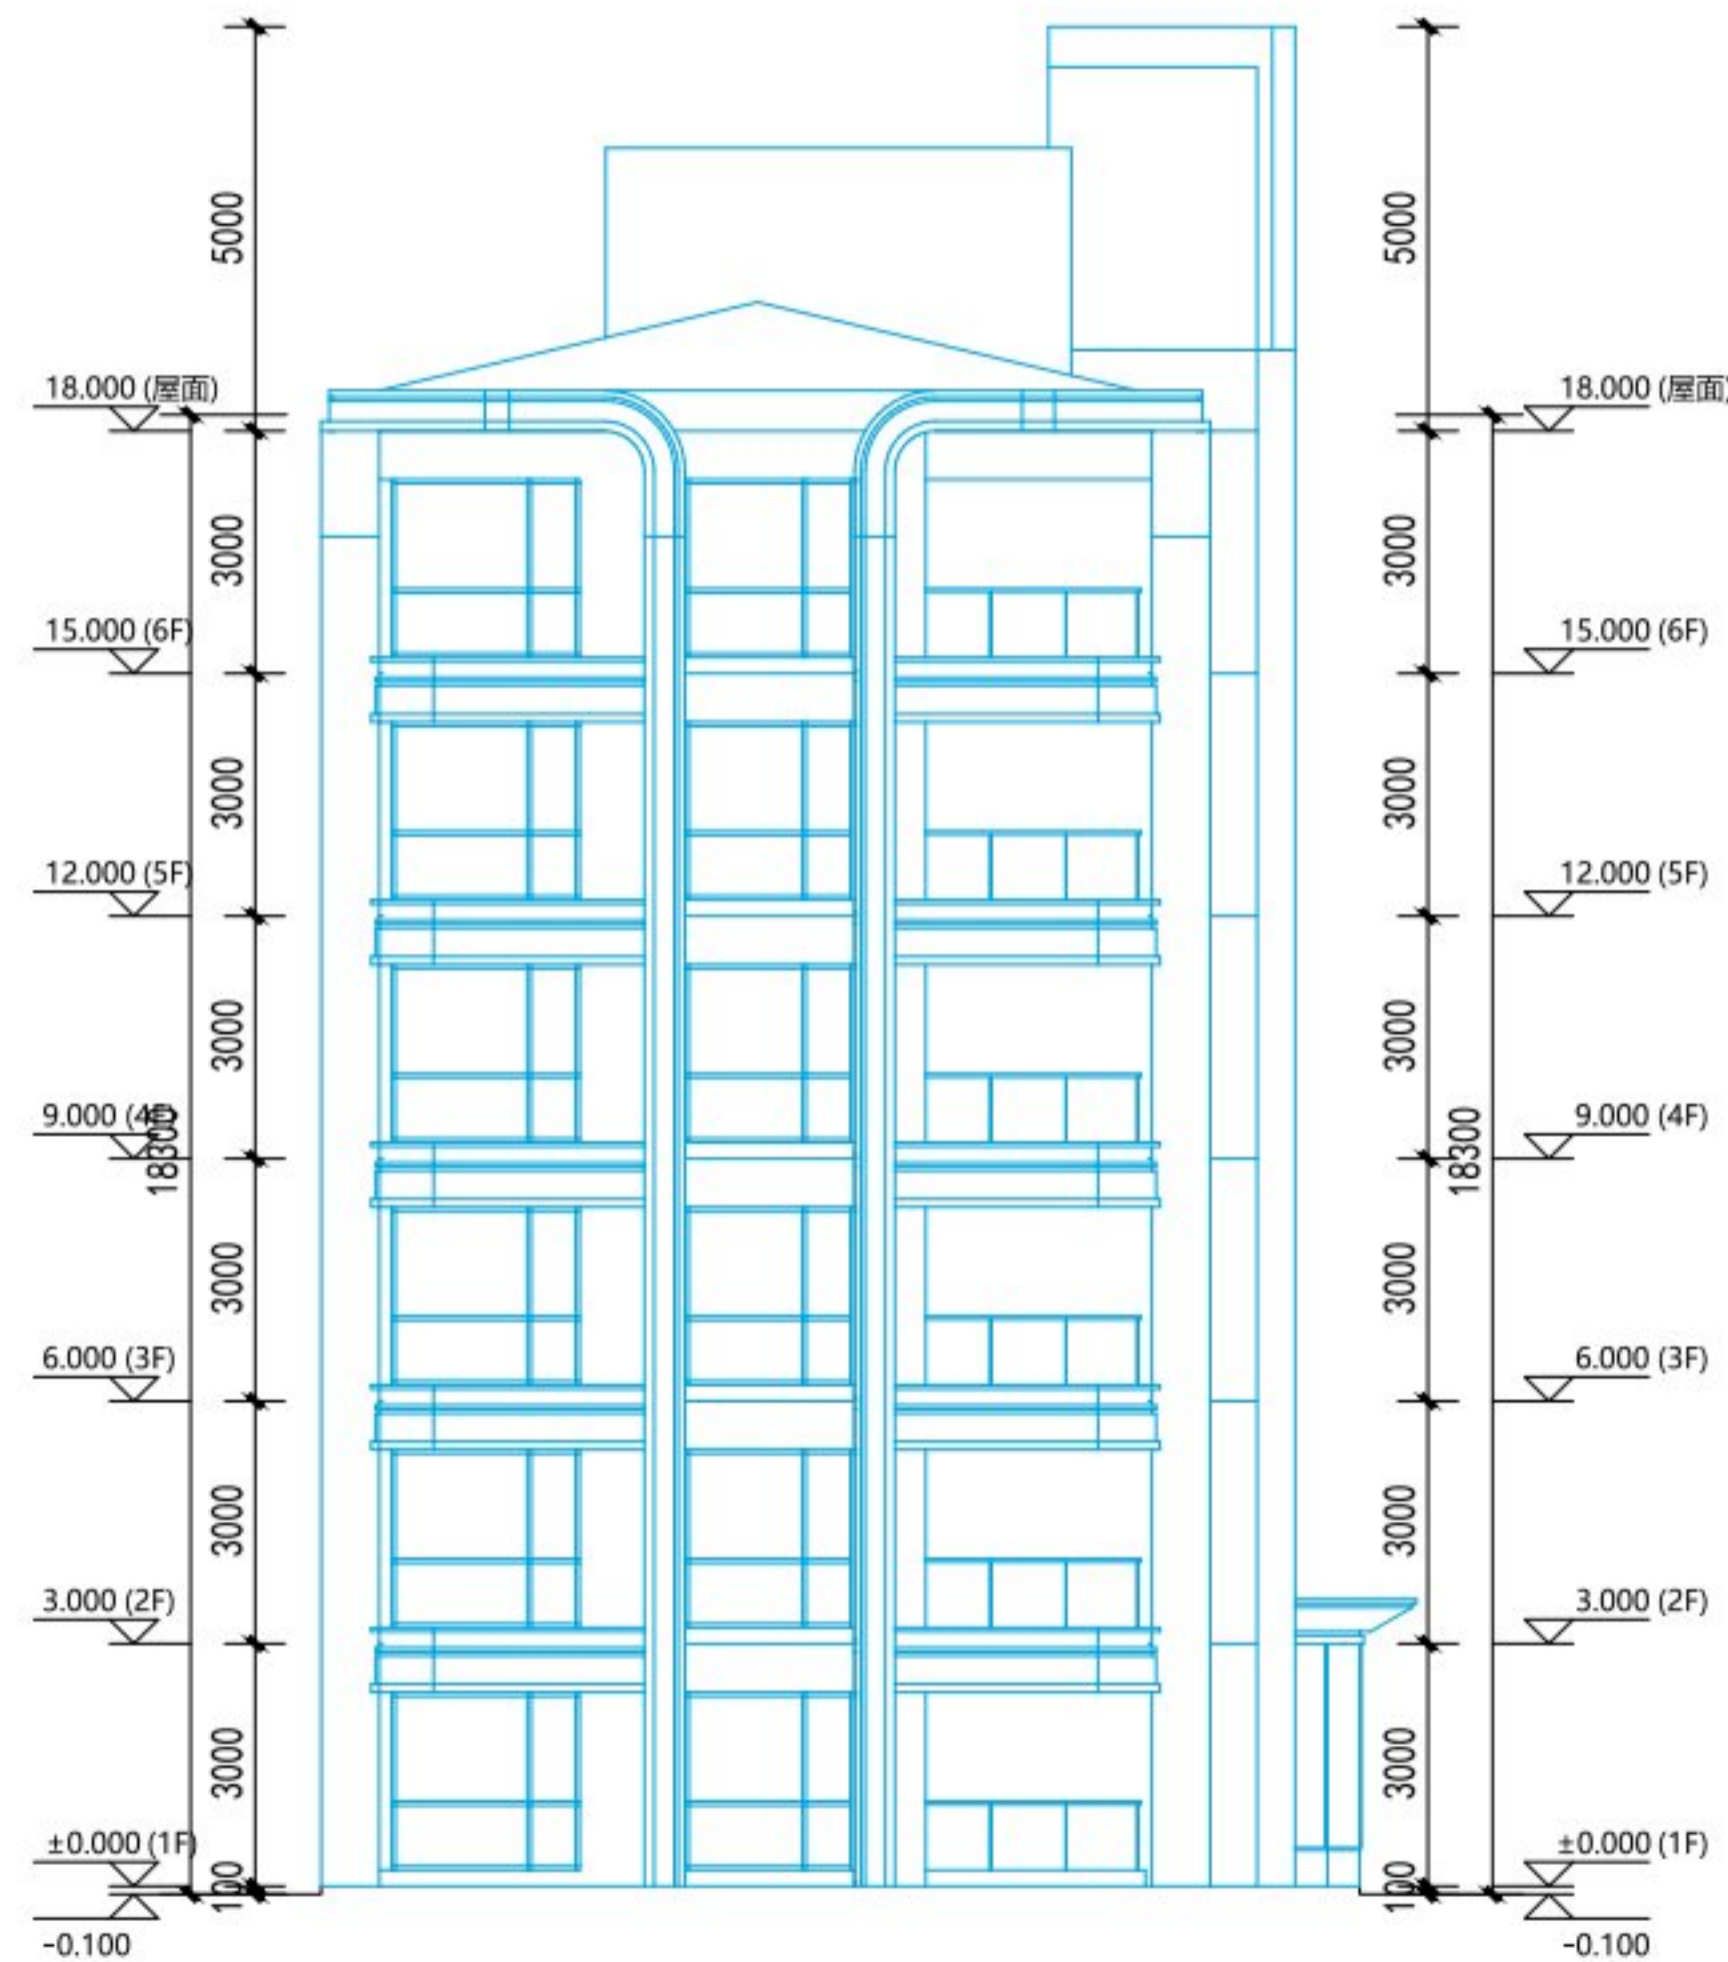

侧立面图二

说明：凡是在图中的张次号或子项号后加A、B、C等，以示图版或版。大写字母A、B、C表示能过不同次数的改版图，按次后字母代前者。

版次
Rev

数量
Real

项目总师 General Designer	
审定 Approved By	
审核 Reviewed By	
校核 Checked By	
设计负责人 Designing Principal	
设计 Designed By	

建设单位
Client
宝鸡红方实业有限责任公司

项目名称
Project Name
夏都云水间项目

子项目名称
Subproject Name
7#楼

图样名称
DRAWING NAME
侧立面图一、侧立面图二

阶段 Stage	方案	比例 Scale	1:100
-------------	----	-------------	-------

专业 Speciality	建筑	日期 Date	2026-01-14
------------------	----	------------	------------

共页 Total Pages	第页 Page No.
-------------------	----------------