


地下1-1剖面图

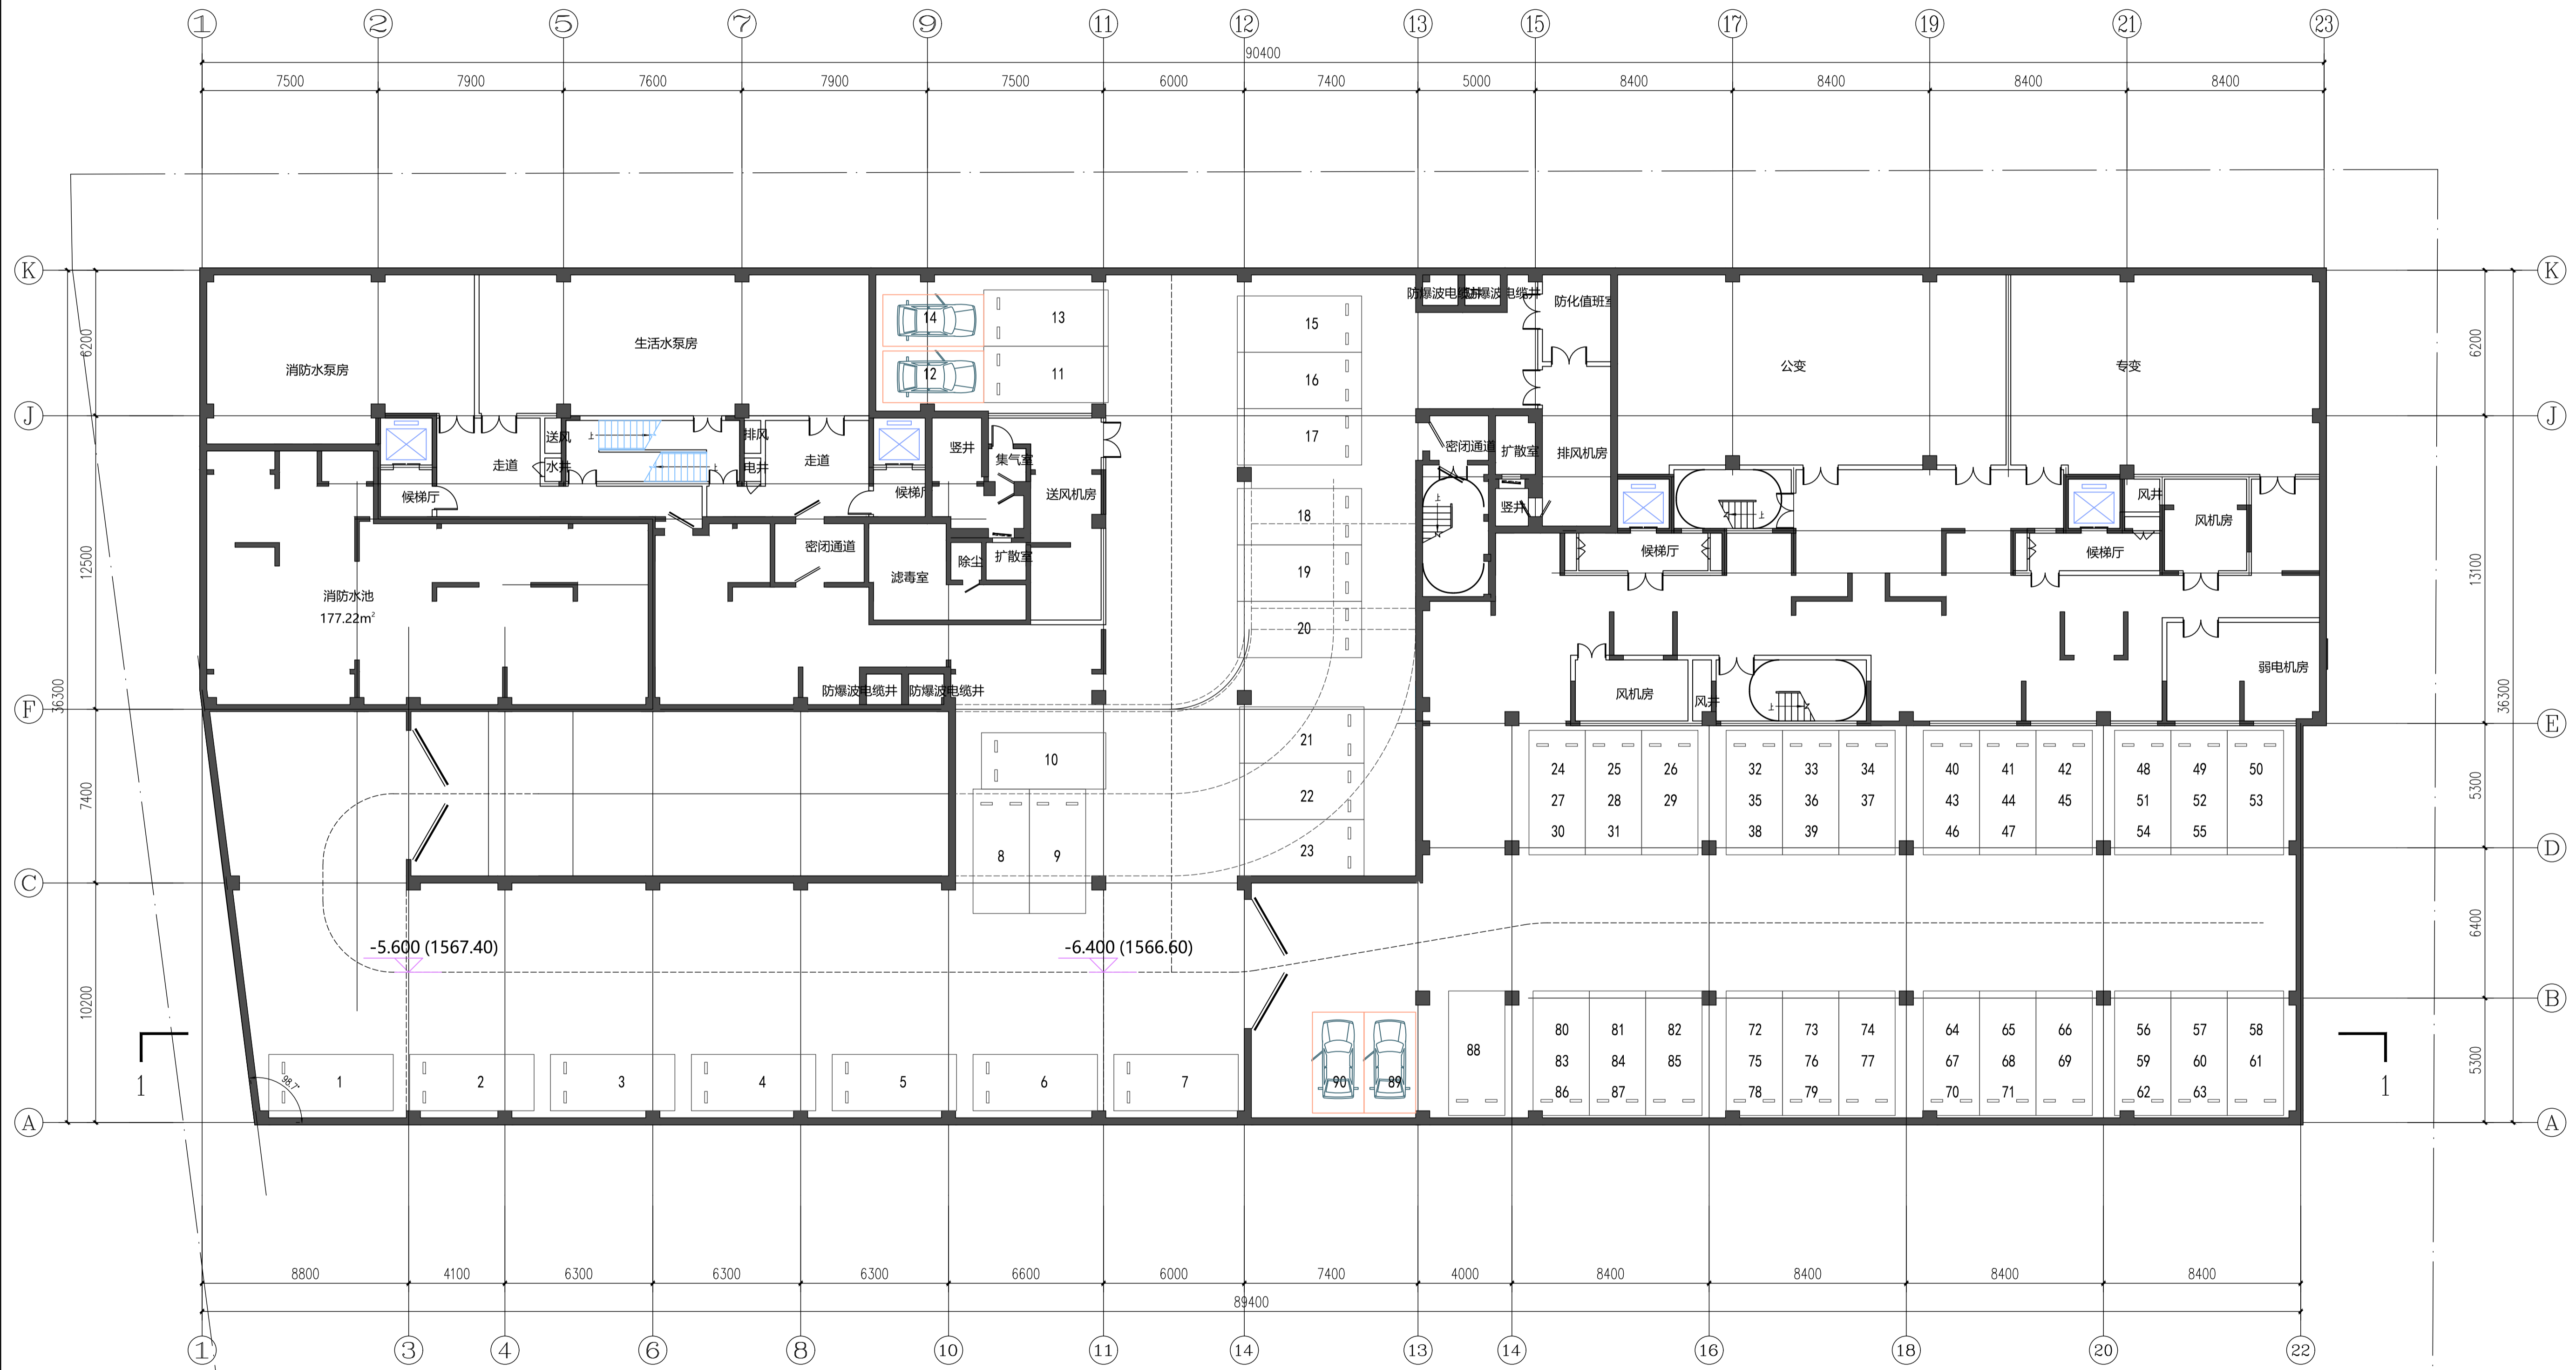

地下一层平面图


地下建筑面积: 3268.20m² (其中人防面积: 1233.30m²)
地下室停车位: 90辆 (普通车位26辆, 机械车位64辆)

说明: 凡是在图号中的大写字母或数字后加A、B、C等, 以示图框或版, 大写字母A、B、C—表示图框不同次数的改图, 数字后加A、B、C—表示图框不同次数的改图。

版次 Rev
盖章 Seal

项目设计 General Designer	
审定 Approved By	
审核 Reviewed By	
检查 Checked By	
设计负责人 Designing Principal	
设计 Designed By	
建设单位 Client	宝鸡红方实业有限责任公司
项目名称 Project Name	夏都云水间项目
子项目名称 Subproject Name	地下室
图框名称 DRAWING NAME	地下一层平面图
阶段 Stage	比例 Scale
专业 Specialty	日期 Date
共页 Total Pages	第页 Page No.

阶段 Stage	比例 Scale	1:100
专业 Specialty	日期 Date	2026-01-14
共页 Total Pages	第页 Page No.	
T11371.JZ11.		

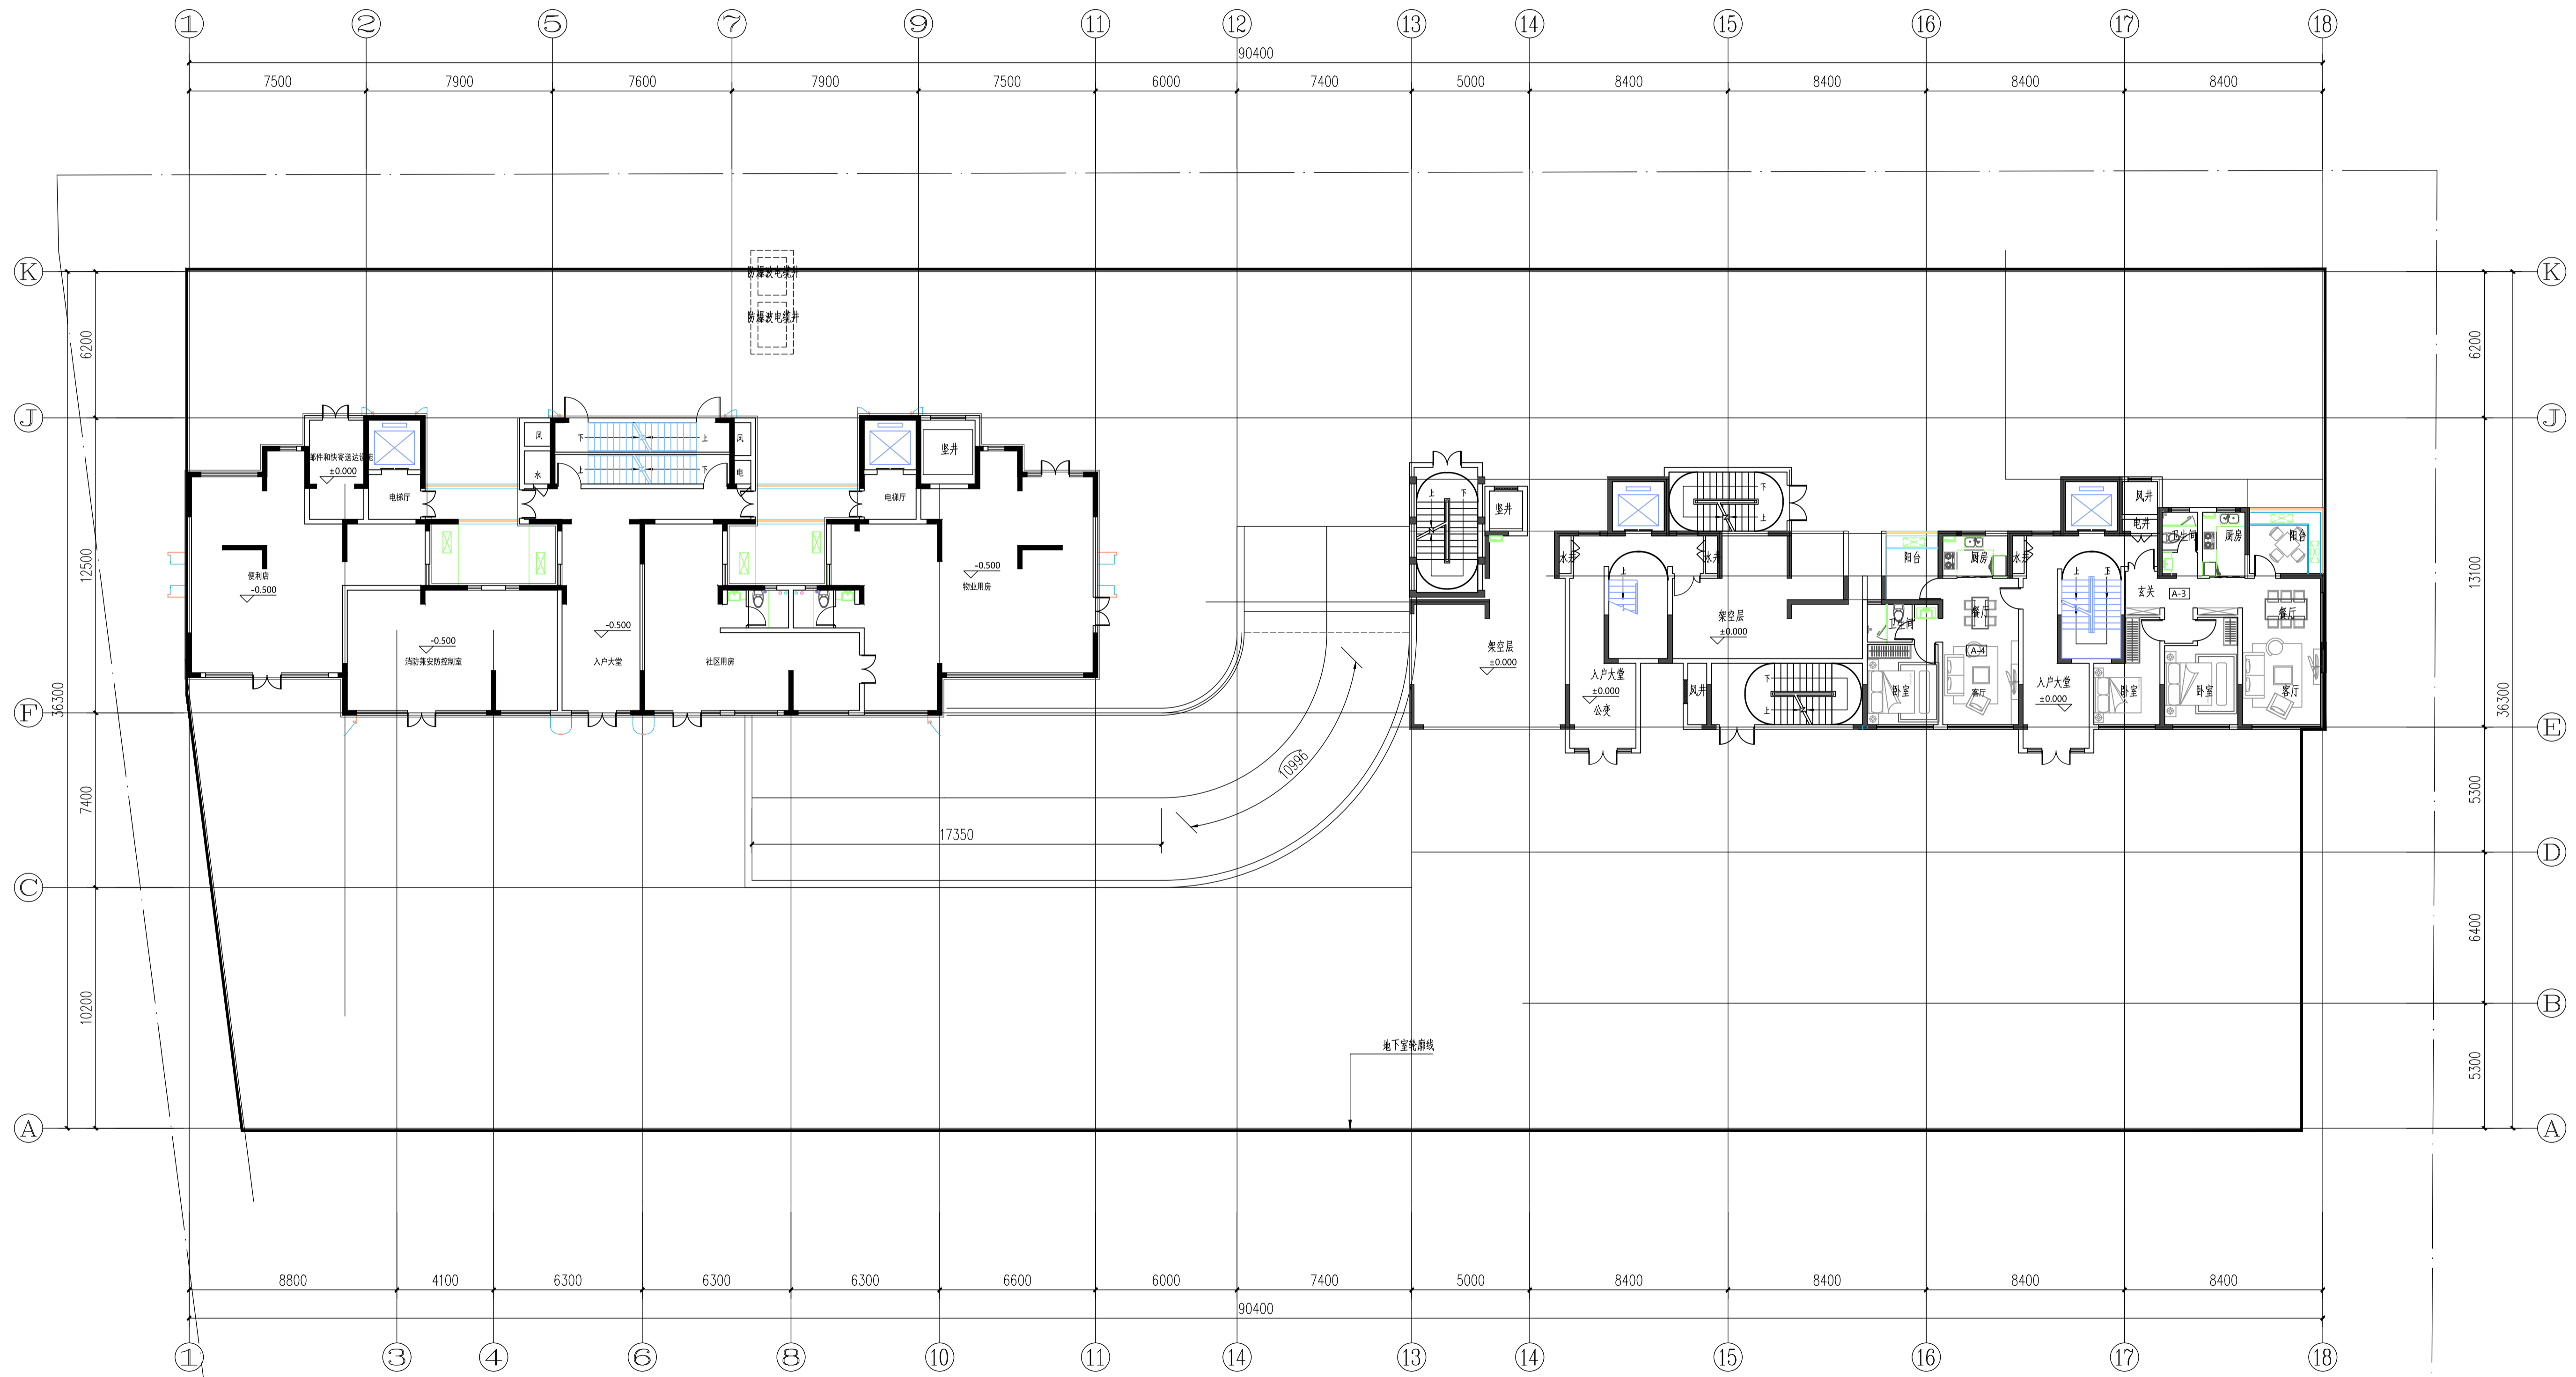

首层拼接平面图

说明: 凡是在图号的大写字母后加A、B、C等, 以示图版或版, 大写字母A、B、C—表示按不同次数的改版, 依次后着代替前者。

版次 Rev	
数量 Deal	

项目设计 General Designer	
审定 Approved By	
审核 Reviewed By	
校核 Checked By	
设计负责人 Designing Principal	
设计 Designed By	

建设单位
Client
宝鸡红方实业有限责任公司

项目名称
Project Name
夏都云水间项目

子项目名称
Subproject Name
地下室

图样名称
DRAWING NAME
首层拼接平面图

阶段 Stage	方案	比例 Scale	1:100
专业 Specialty	建筑	日期 Date	2026-01-14
共页 Total Pages		第页 Page No.	

T11371.JZ11.