

建设单位: 陕西太白山药谷生物科技有限公司

工程名称: 中药材精深加工产业园项目

子项名称: 2#楼

设计号:

设计阶段: 报建

专 业: 建筑

法 人: 何鲜明 日期: 2025年8月

技术负责人: 杜屹威 日期: 2025年8月

项目负责人: 冯有为 日期: 2025年8月



中匠民大国际工程设计有限公司
CHINA CRAFTSMEN INTERNATIONAL ENGINEERING DESIGN CO, LTD

二0二五年八月

日期: 2025.08



CHINA CRAFTSMEN INTERNATIONAL ENGINEERING DESIGN CO.,LTD

专 业 建 筑

[illegible]

CCIE

中匠民大国际工程设计有限公司

CHINA CRAFTSMEN INTERNATIONAL ENGINEERING DESIGN CO., LTD

工程设计资质证书甲级: A151007093

城乡规划编制资质甲级:[建]城规编(141252)


工程勘察资质乙级（岩土勘察、设计）：B251007090

市政行业、风景园林乙级: A251007090

测绘资质乙级：乙测资字5110482

地质灾害治理工程

联合设计单

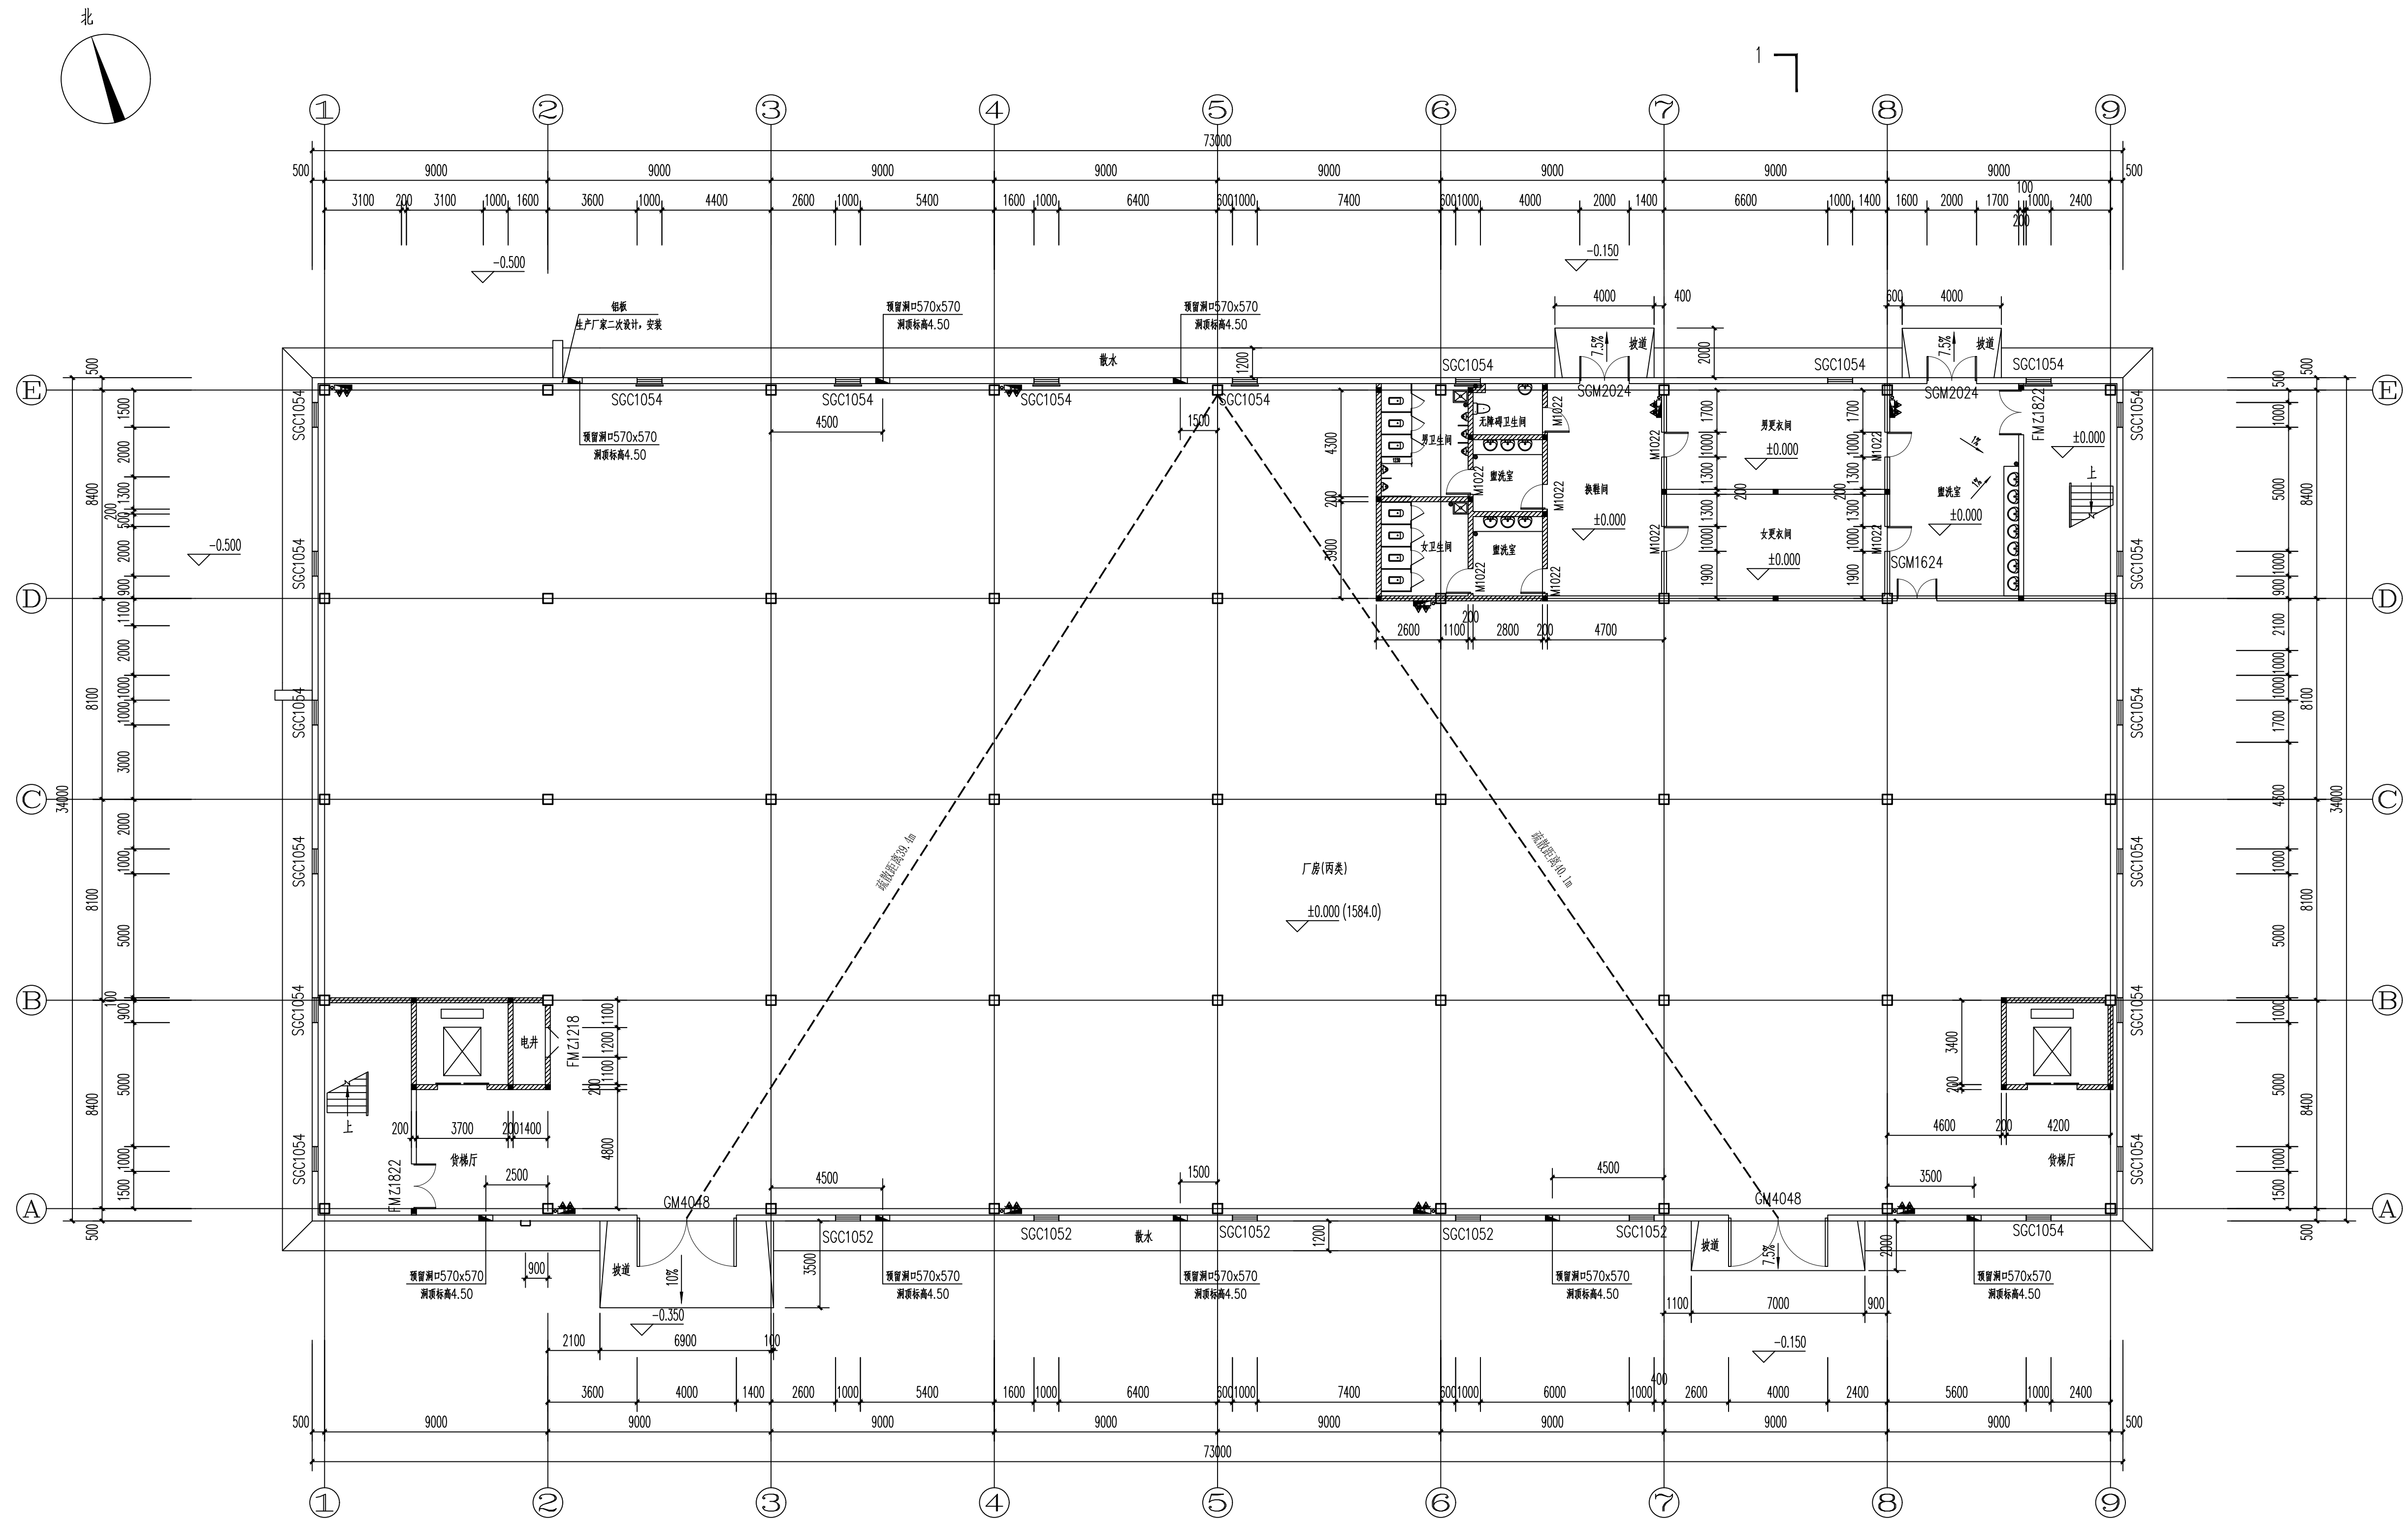

一层平面图

建筑总面积:7446.00m²

本层建筑面积:2482.00m²

出图记录				ISSUE NO. 5
出图日期	REV	版本	DATE	备注

REGISTERED ARCHITECT/ENGINEER	
注册执业栏	
姓 名:	NAME
注册证书号码:	REGISTRATION CERTIFICATE NO.
注册印章号码:	STAMP NO.
设计号:	JOB NO.

建设单位: (CLIENT)

陕西太白山药谷生物科技有限公司

工程名称 PROJECT TITLE	中药材精深加工产业园项目
子项名称 SUB PROJECT	2#楼

图 名: (Dwg. Name)

一层平面图

设计总负责人	冯有为	冯有为
PROJECT LEADER		
专业负责人	冯有为	冯有为
DIVISION CHIEF		
设计	胡珂强	胡珂强
DESIGN		
校 对	唐清华	唐清华
PROCESSED BY		
审 核	冯有为	冯有为
CHECKED BY		
审 定	刘尧修	刘尧修
APPROVED BY		
图 别	报 建	图 号
FIG. NO.		02
版 本 号	A	日 期
Ver.		2025.08

四川省成都市武侯区吉泰路20号知识产权金融大厦1栋6楼
电话: 028-65231786
网址: www.cciedrc.com

版 权 说 明
COPYRIGHT DECLARATION
此图版权为工匠民大国际工程设计有限公司
所有, 未经书面许可不得另行他用。

人数(个)	计算疏散宽度(m)	实际疏散宽度(m)
300	$300 \times 0.8 / 100 = 2.4$	$12 + 1.6 = 13.6$




CCIE

中匠民大国际工程设计有限公司

CHINA CRAFTSMEN INTERNATIONAL ENGINEERING DESIGN CO., LTD

工程设计资质证书甲级：A151007093
城乡规划编制资质证书甲级：[建]城规编（141252）
工程勘察资质证书乙级（岩土勘察、设计）：B251007090
市政行业、风景园林乙级：A251007090
测绘资质证书乙级：乙测资字5110482
地质灾害治理工程设计乙级：20062232016
联合设计单位：
附注：

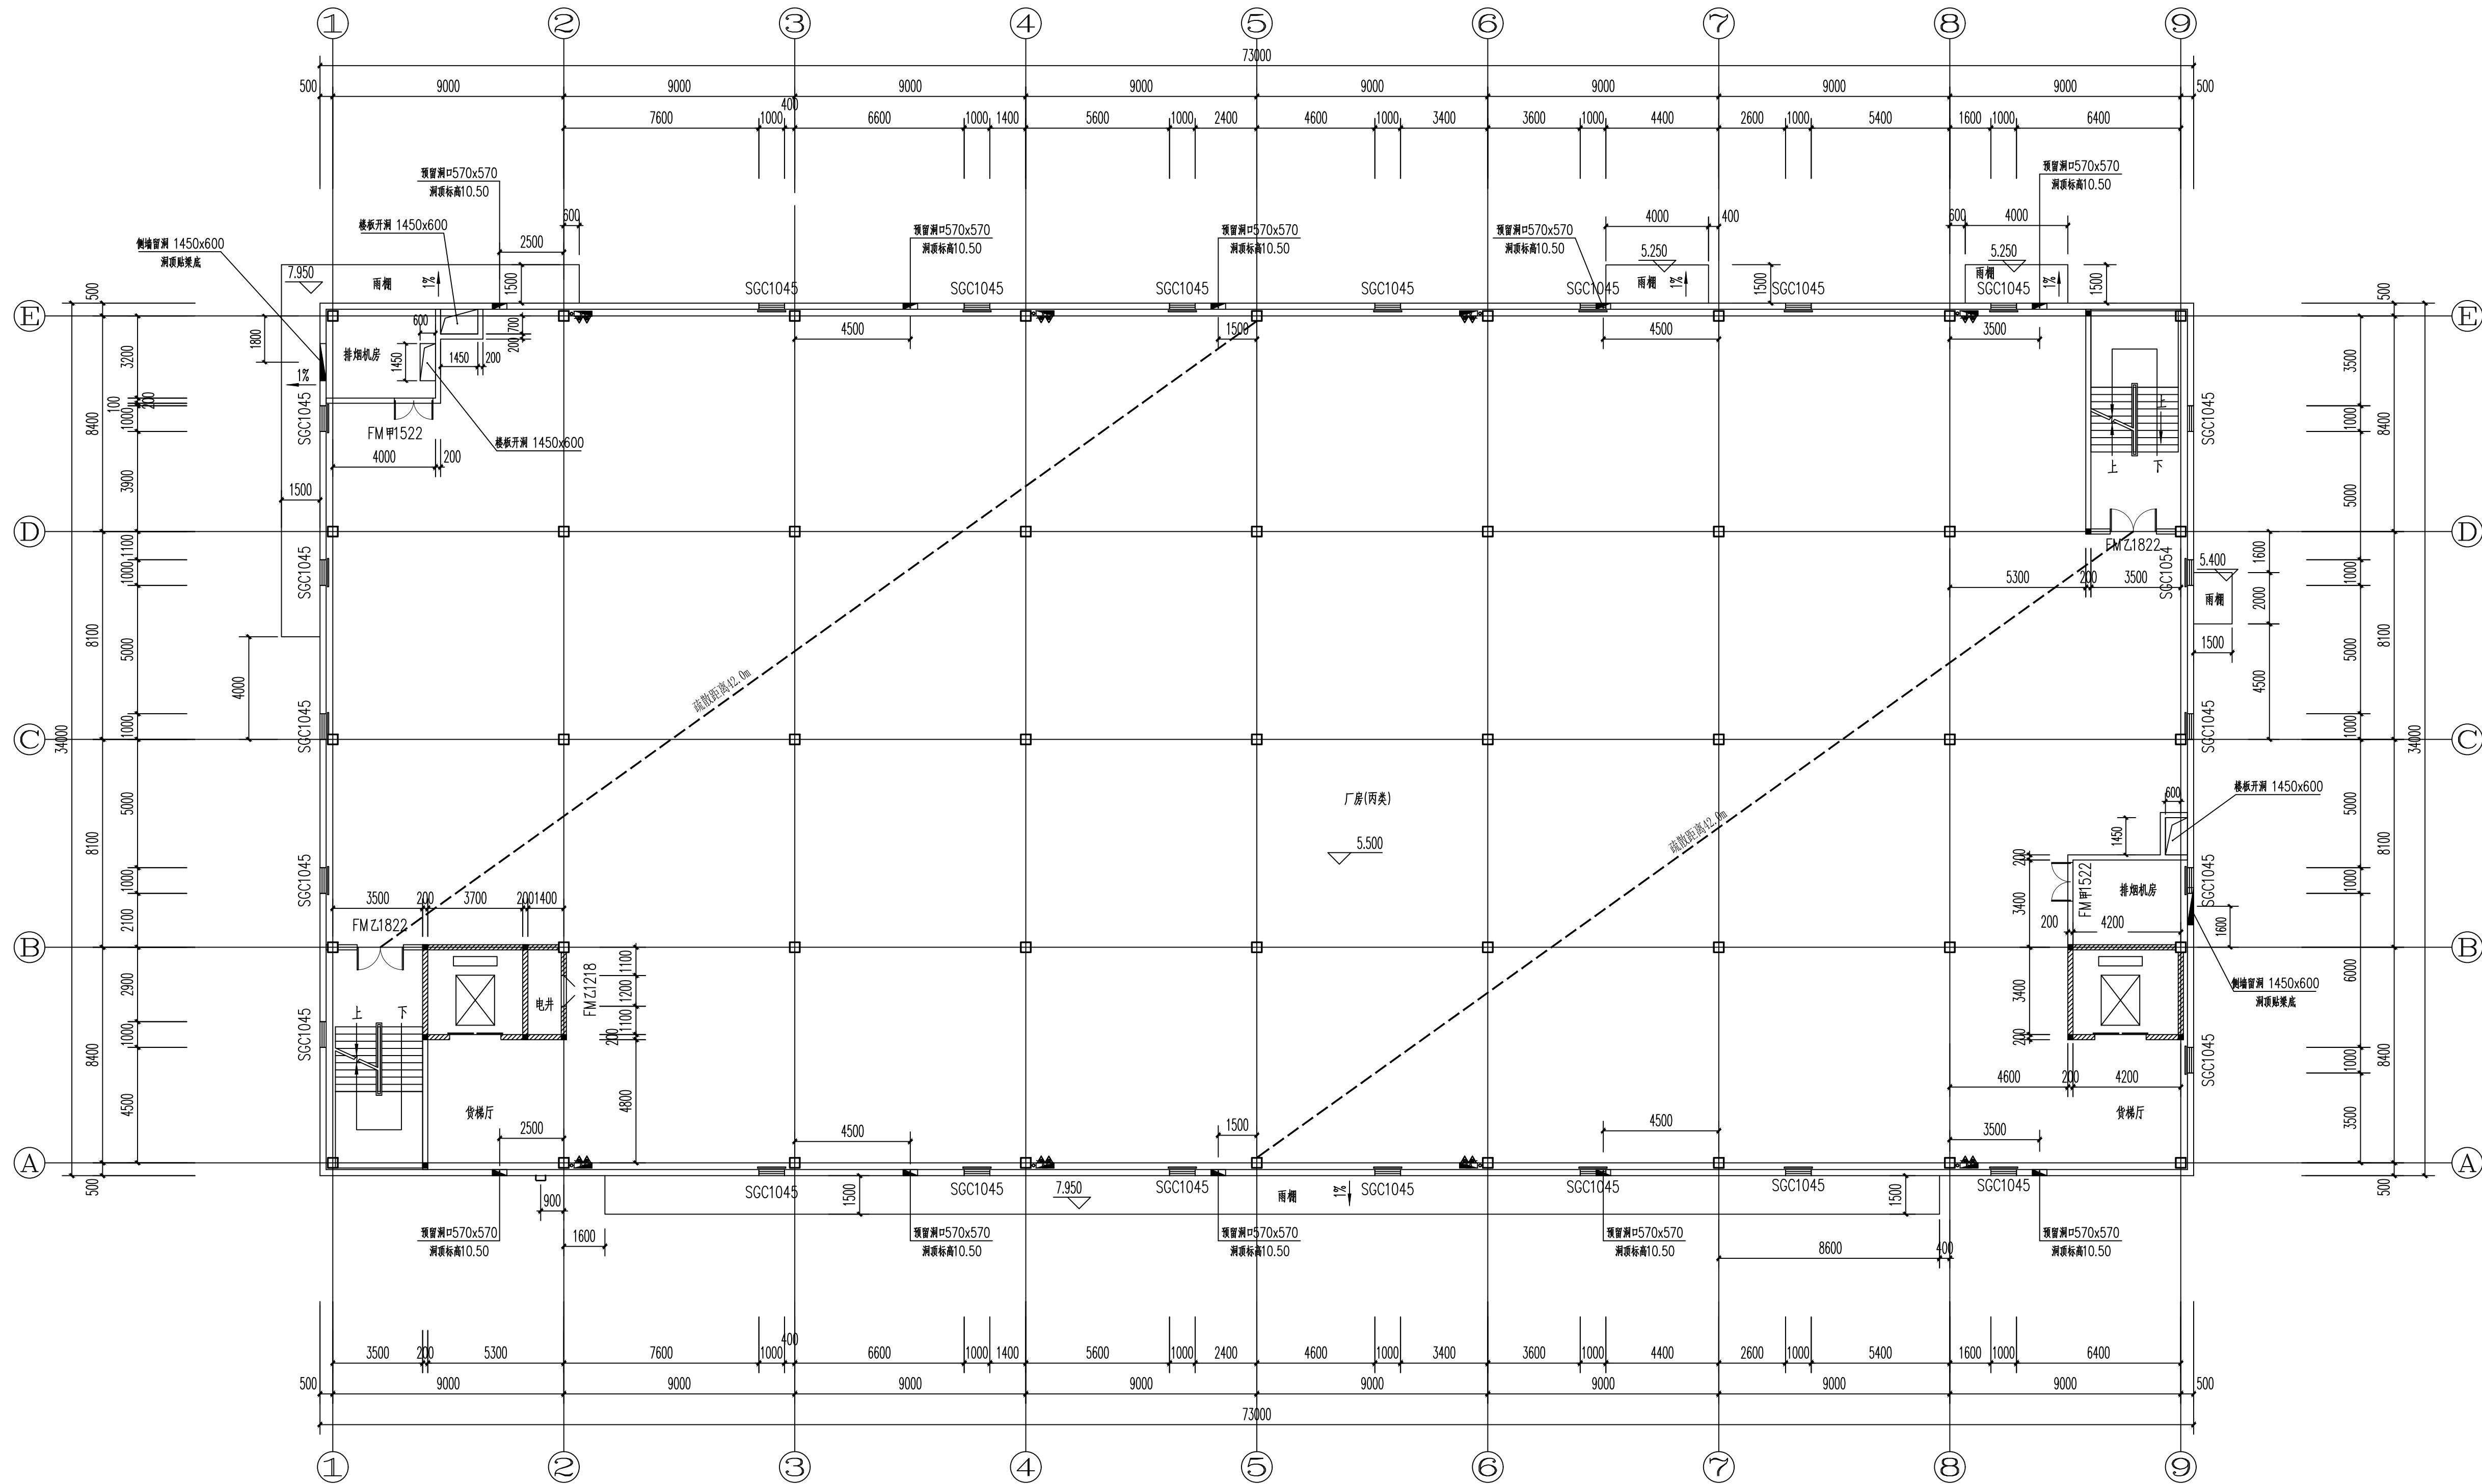

二层平面图

本层建筑面积:2482.00m²

出图记录

出图日期	版本	备注

注册执业栏

姓名:	
注册证书号码:	
注册印章号码:	
设计号:	
建设单位: (CLIENT)	

陕西太白山药谷生物科技有限公司

工程名称	中药材精深加工产业园项目
子项名称	2#楼

图名: (DWG NAME)

二层平面图

设计总负责人	冯有为	冯有为
专业负责人	冯有为	冯有为
设计	胡可强	胡可强
校对	廖清华	廖清华
审核	冯有为	冯有为
审定	刘尧修	刘尧修
图别	报建	图号
版本号	A	日期
版		2025.08

四川省成都市武侯区吉泰路20号知识产权大厦1栋6楼

电话: 028-65231786

网址: www.cciedrc.com

版权说明

此图版权为中匠民大国际工程设计有限公司

所有, 未经书面许可不得另行他用。

人数(个)	计算疏散宽度(m)	实际疏散宽度(m)
300	300x0.8/100=2.4	1.7+1.7=3.4




CCIE

中匠民大国际工程设计有限公司

CHINA CRAFTSMEN INTERNATIONAL ENGINEERING DESIGN CO., LTD

工程设计资质证书甲级: A151007093
城乡规划编制资质证书甲级: [建]城规编 (141252)
工程勘察资质证书乙级 (岩土勘察、设计): B251007090
市政行业、风景园林乙级: A251007090
测绘资质证书乙级: 乙测资字5110482
地质灾害治理工程设计乙级: 20062232016
联合设计单位:
附注:

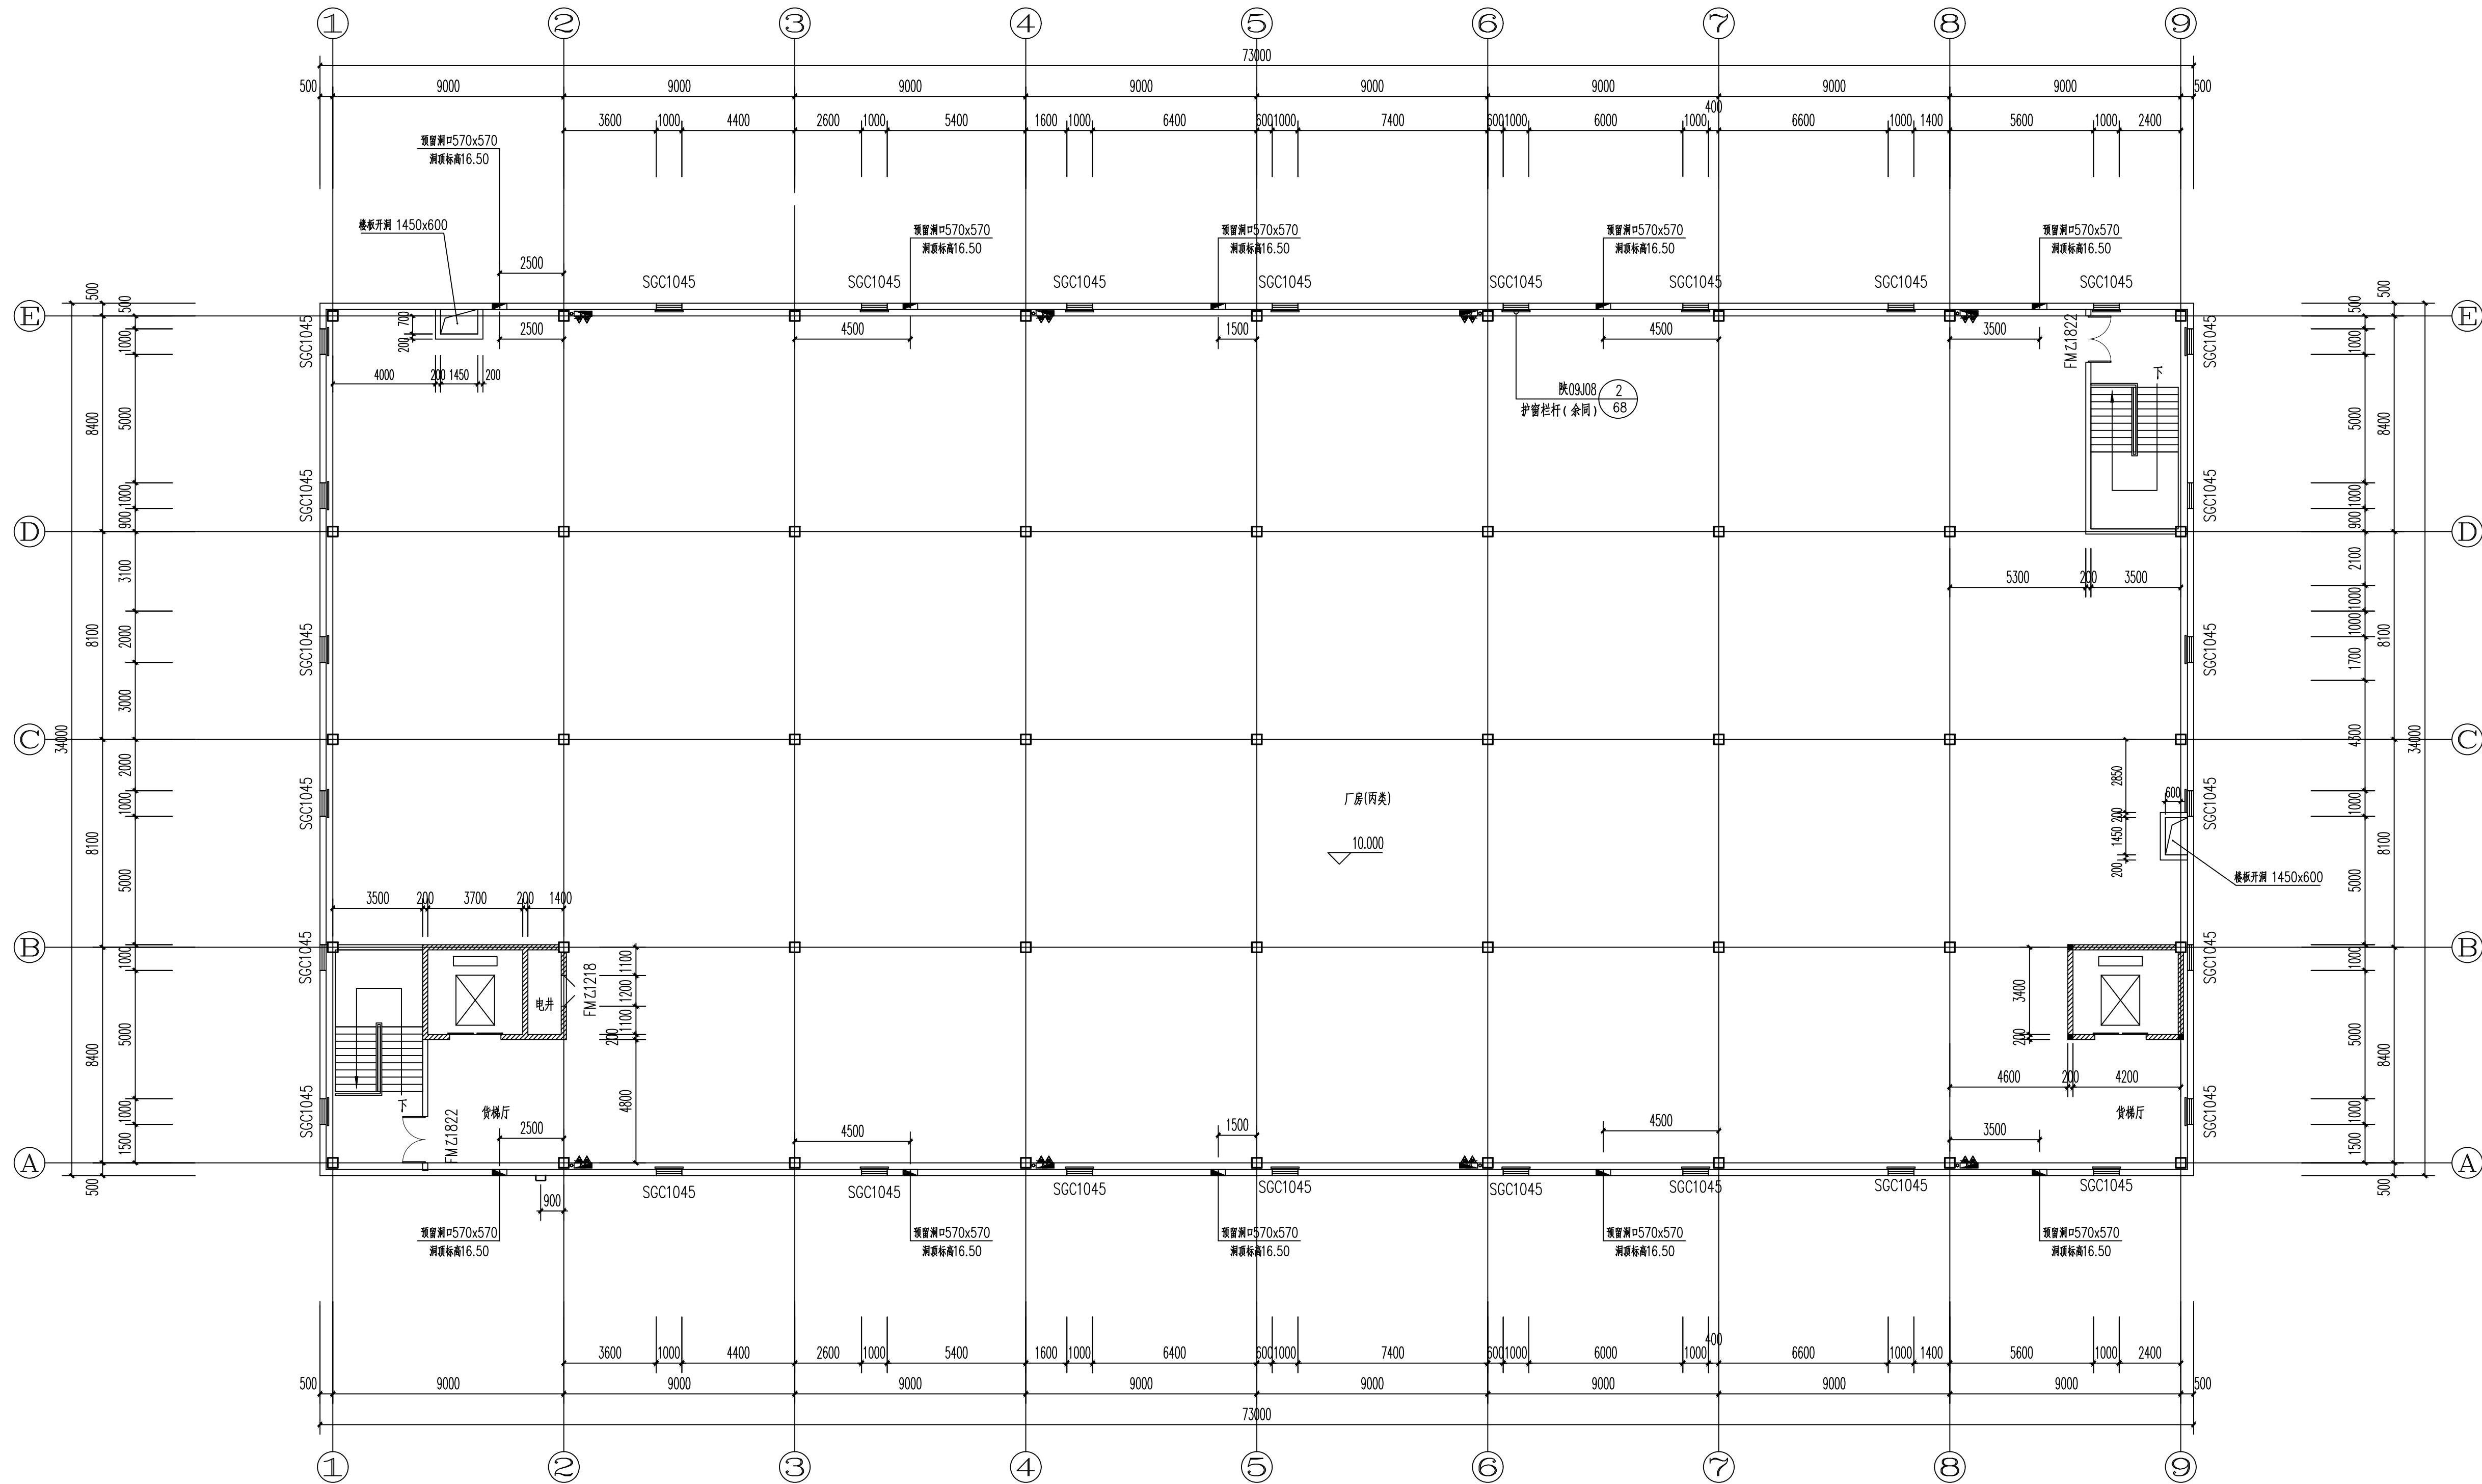

三层平面图

本层建筑面积: 2482.00m²

出图记录			
出图日期	版 本	备 注	备 注

注册执业栏	
姓 名:	注册证书号码:
注册证书号码:	注册印章号码:
设计号:	设计号:

建设单位: (CLIENT)
陕西太白山药谷生物科技有限公司

工程名称	中药材精深加工产业园项目
子项名称	2#楼

图 名: (DWG NAME)
三层平面图

设计总负责人	冯有为	冯有为
专业负责人	冯有为	冯有为
设 计	胡可强	胡可强
校 对	廖清华	廖清华
审 核	冯有为	冯有为
审 定	刘尧修	刘尧修
图 别	报建	图 号
版 本 号	A	日 期
版 本 号	A	日 期

四川省成都市武侯区吉泰路20号知识产权金融大厦1楼6楼
电话: 028-65231786
网址: www.cciedrc.com

版 权 说 明
此图版权为中匠民大国际工程设计有限公司
所有, 未经书面许可不得另行他用。



CCIE

中匠民大国际工程设计有限公司

CHINA CRAFTSMEN INTERNATIONAL ENGINEERING DESIGN CO., LTD

工程设计资质证书甲级：A151007093

城乡规划编制资质甲级：[建]城规编（141252）

工程勘察资质乙级（岩土勘察、设计）：B251007090


市政行业、风景园林乙级：A251007090

测绘资质乙级：乙测资字5110482

地质灾害治理工程设计乙级：20062232016

联合设计单位：

附注：

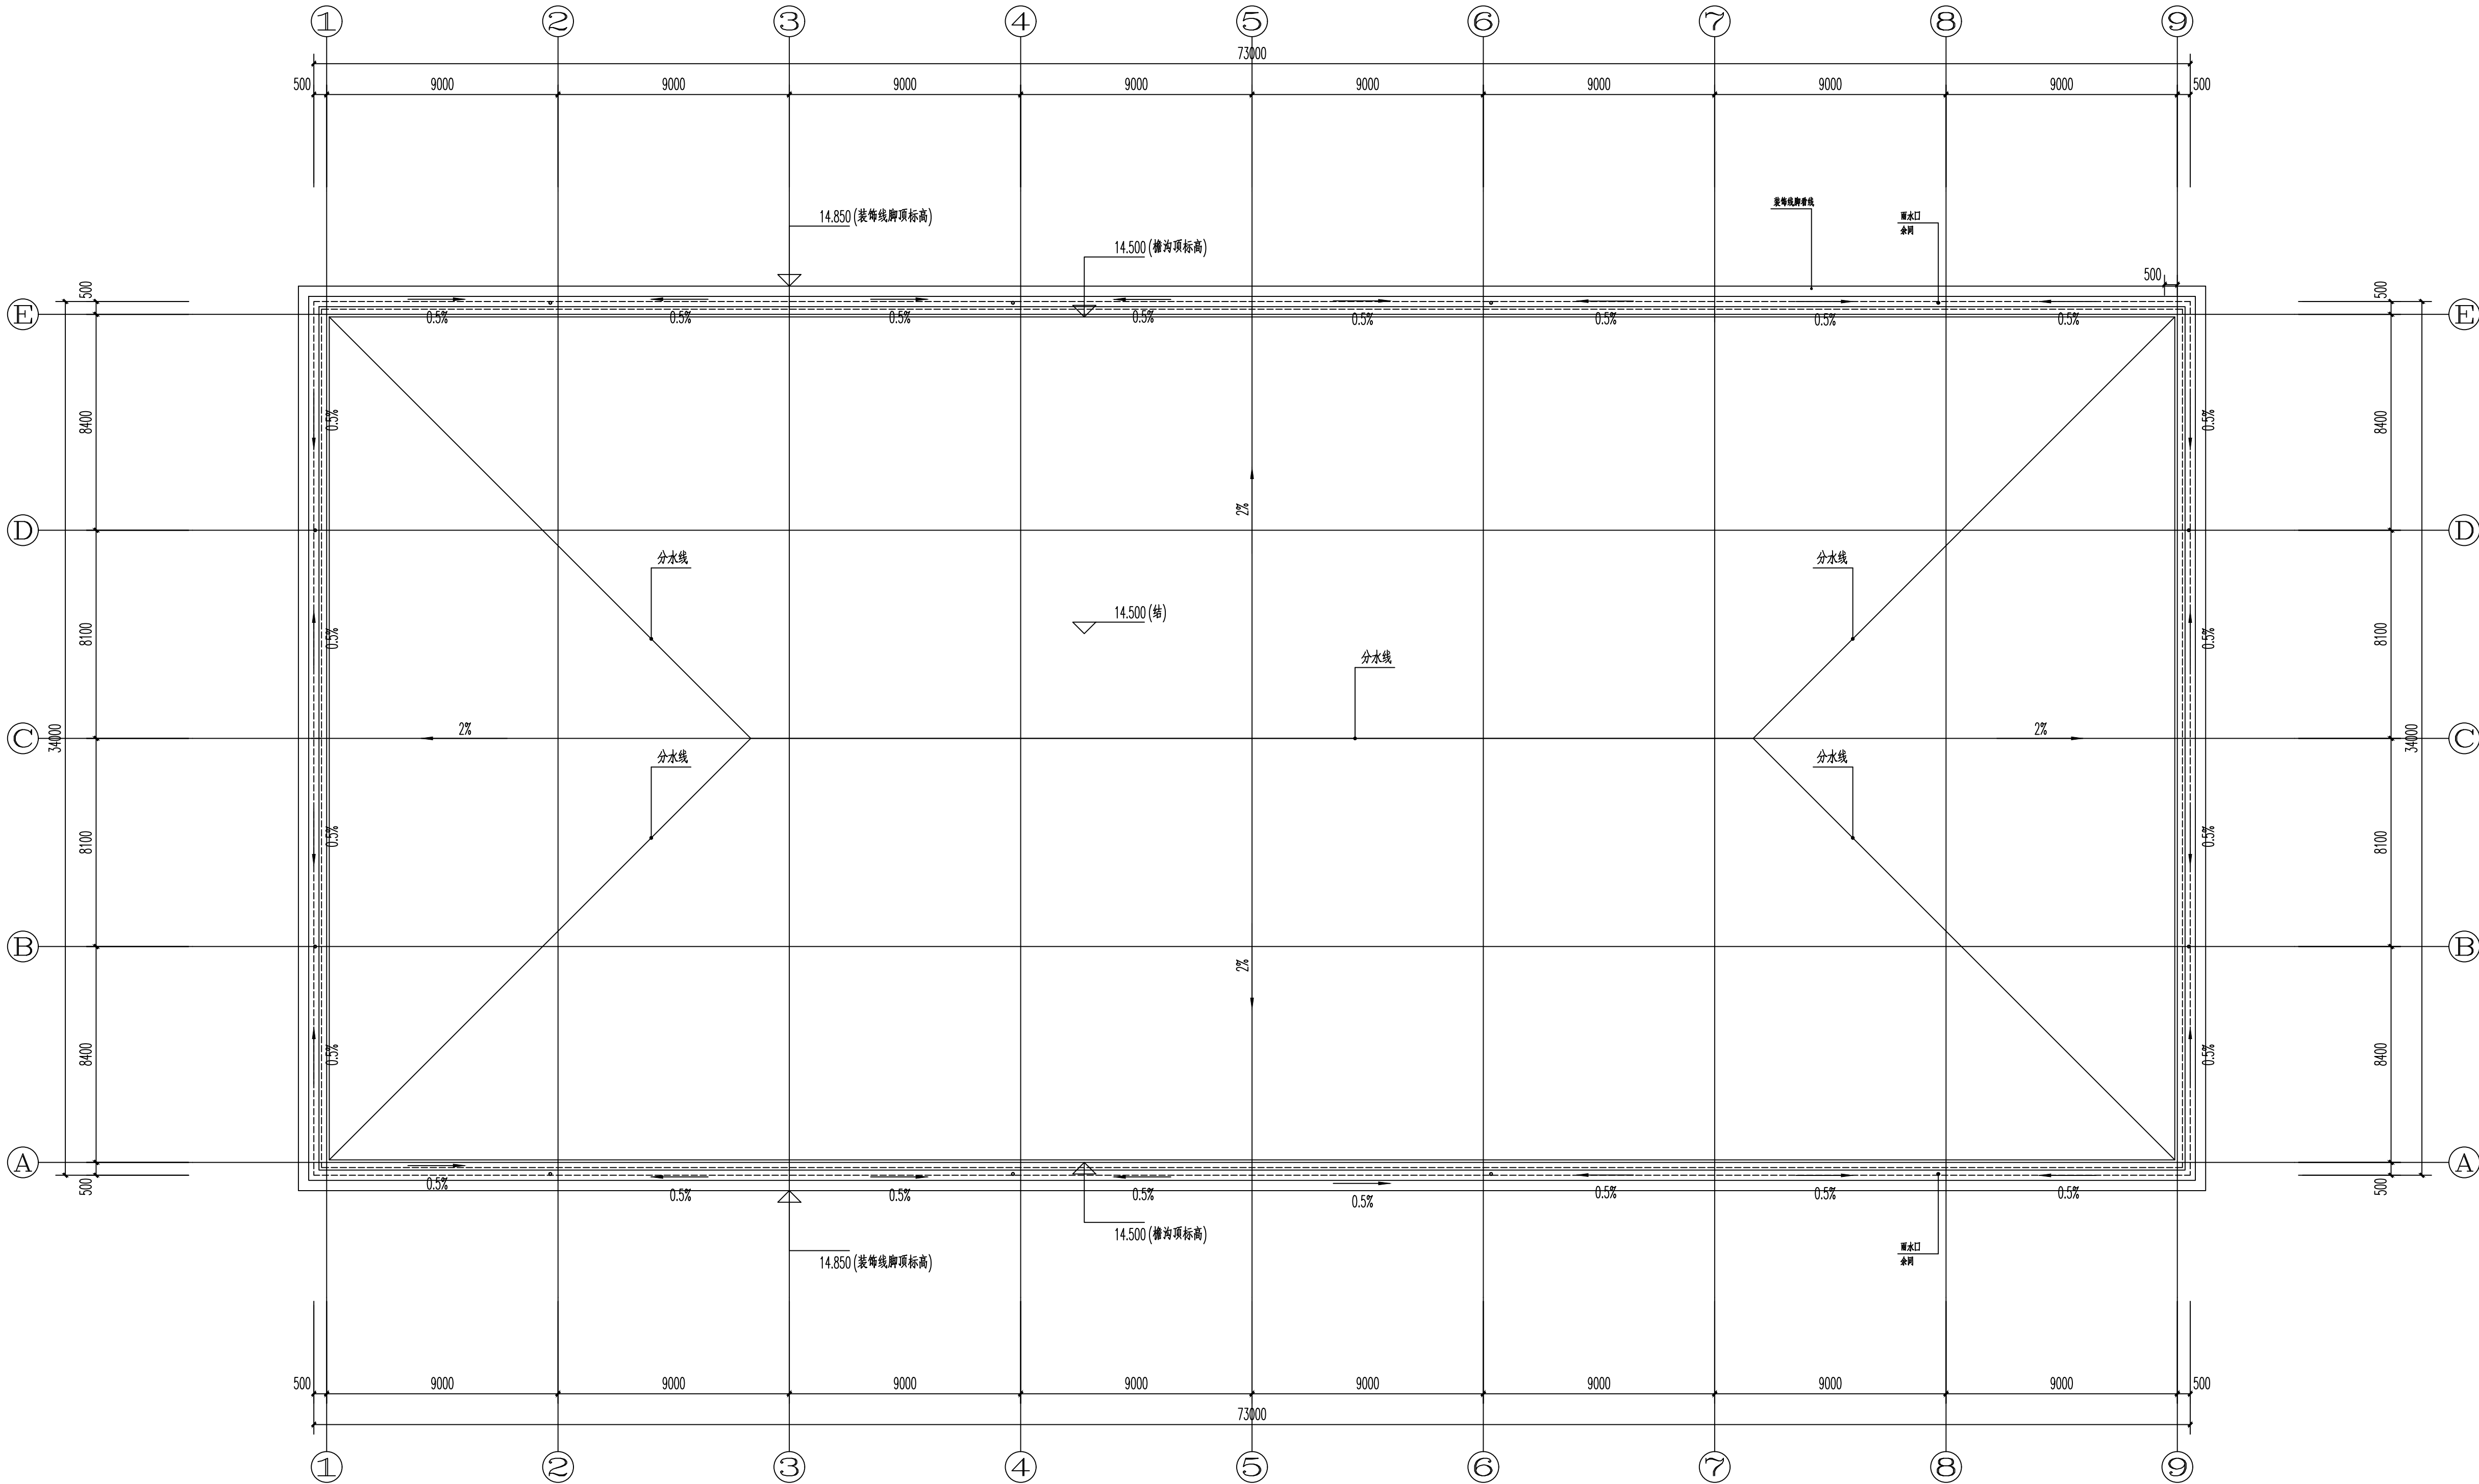

屋顶层平面图

出图记录

出图日期	REV	版本	DATE	备注	REMARK

注册执业栏

姓名：	NAME
注册证书号码：	REGISTRATION CERTIFICATE NO.
注册印章号码：	STAMP NO.
设计号：	JOB NO.

建设单位：（CLIENT）

陕西太白山药谷生物科技有限公司

工程名称 PROJECT TITLE	中药材精深加工产业园项目
子项名称 SUB PROJECT	2#楼

图名：（DWG NAME）

屋顶层平面图

设计总负责人 PROJECT LEADER	冯有为	冯有为
专业负责人 DESIGN CHIEF	冯有为	冯有为
设计 DESIGNED BY	胡珂强	胡珂强
校对 CHECKED BY	廖清华	廖清华
审核 CHECKED BY	冯有为	冯有为
审定 APPROVED BY	刘范修	刘范修
图别 DWG TYPE	报建	图号 DWG NO. 05
版本号 Ver.	A	日期 DATE 2025. 08

四川省成都市武侯区吉泰路20号知识产权金融大厦1栋6楼

电话：028-65231786

网址：www.cciedrc.com

版权说明

COPYRIGHT DECLARATION

此图版权为中匠民大国际工程设计有限公司

所有，未经书面许可不得另行他用。



CCIE

中匠民大国际工程设计有限公司

CHINA CRAFTSMAN INTERNATIONAL ENGINEERING DESIGN CO., LTD

工程设计资质证书甲级：A151007093

城乡规划编制资质甲级：[建]城规编（141252）

工程勘察资质乙级（岩土勘察、设计）：B251007090


市政行业、风景园林乙级：A251007090

测绘资质乙级：乙测资字5110482


地质灾害治理工程设计乙级：20062232016

联合设计单位：

附注：

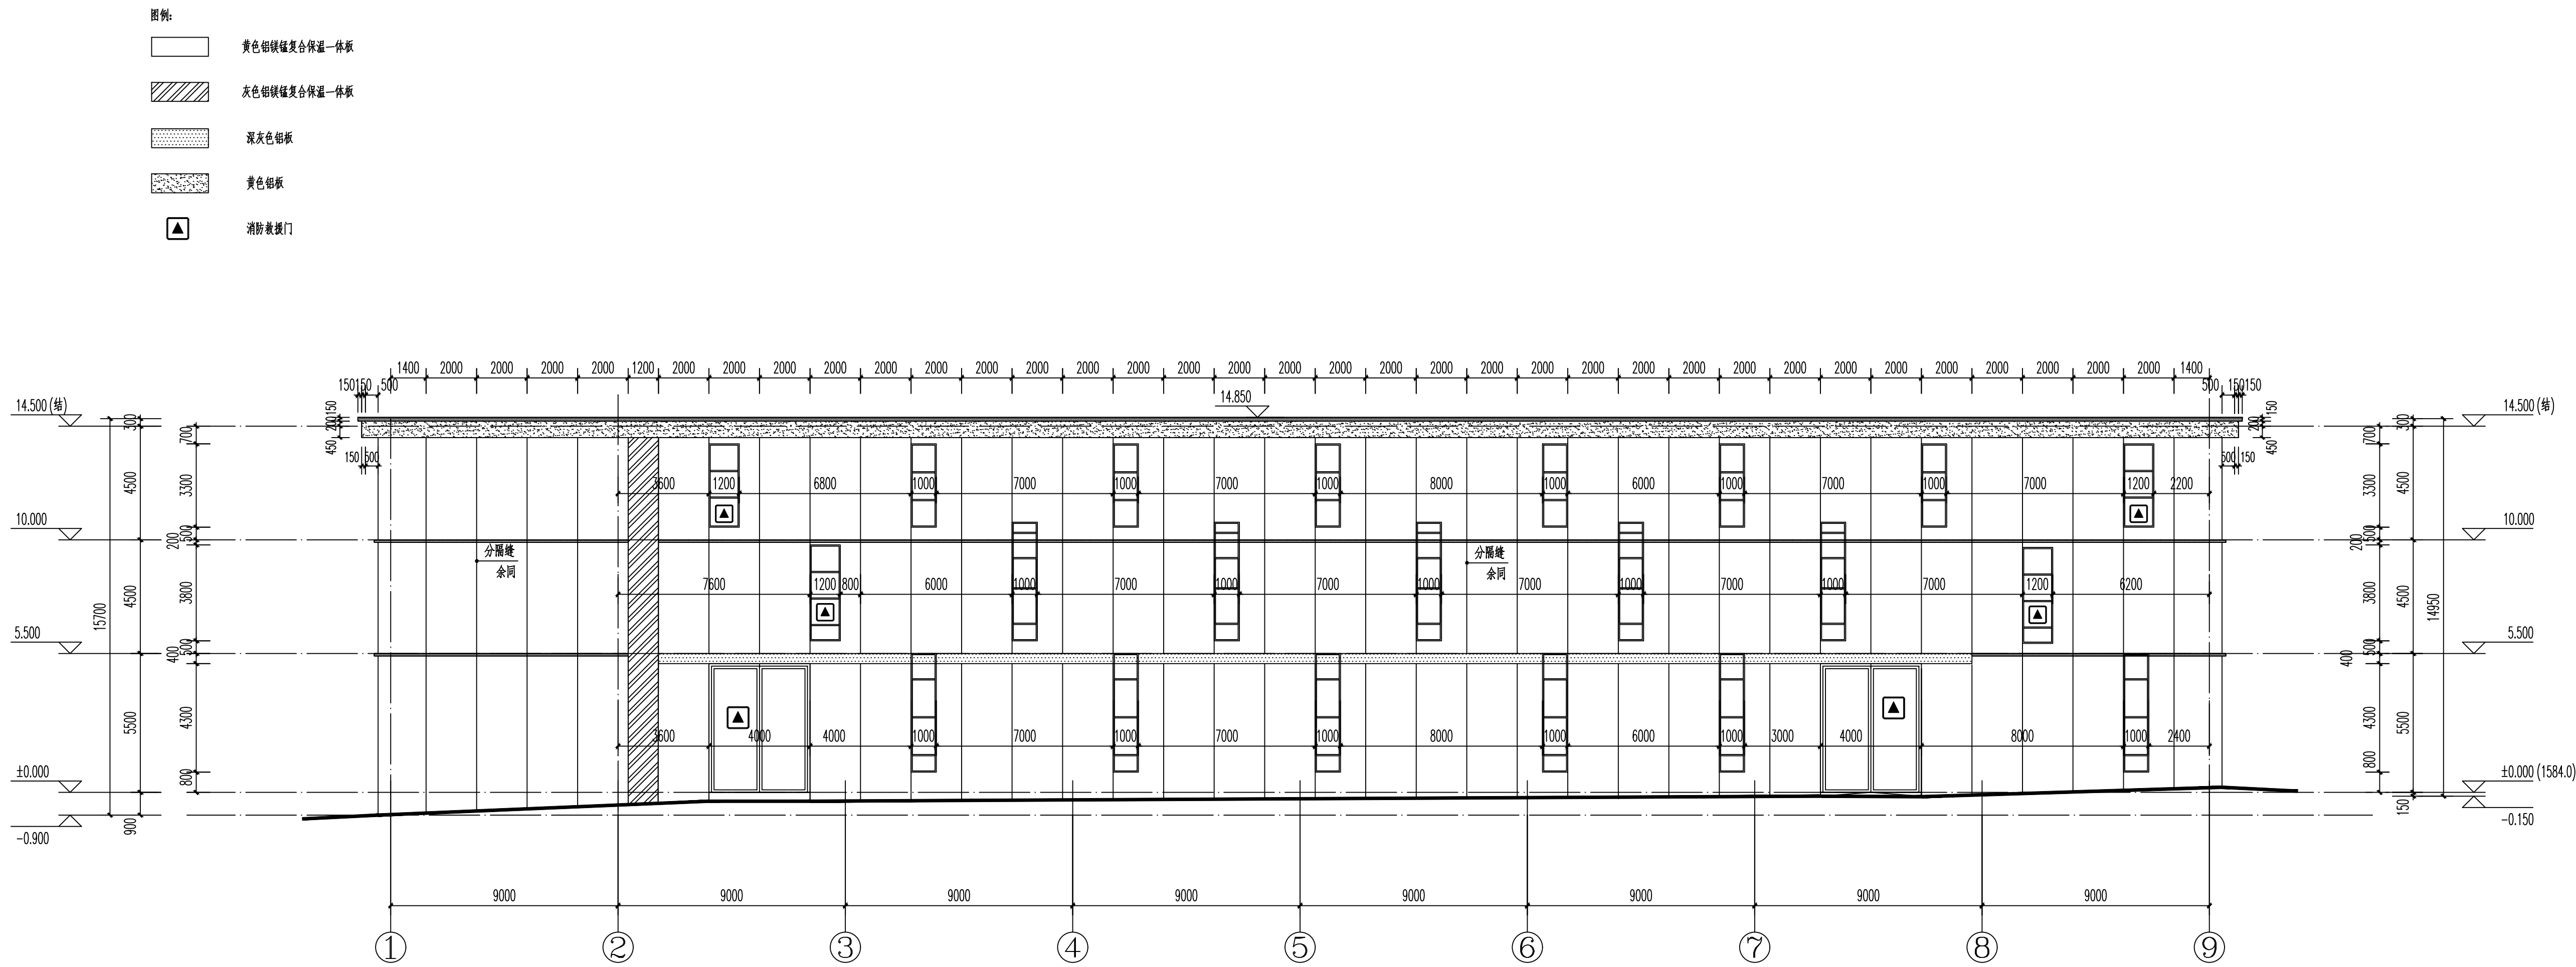

①~⑨轴立面图 1:150

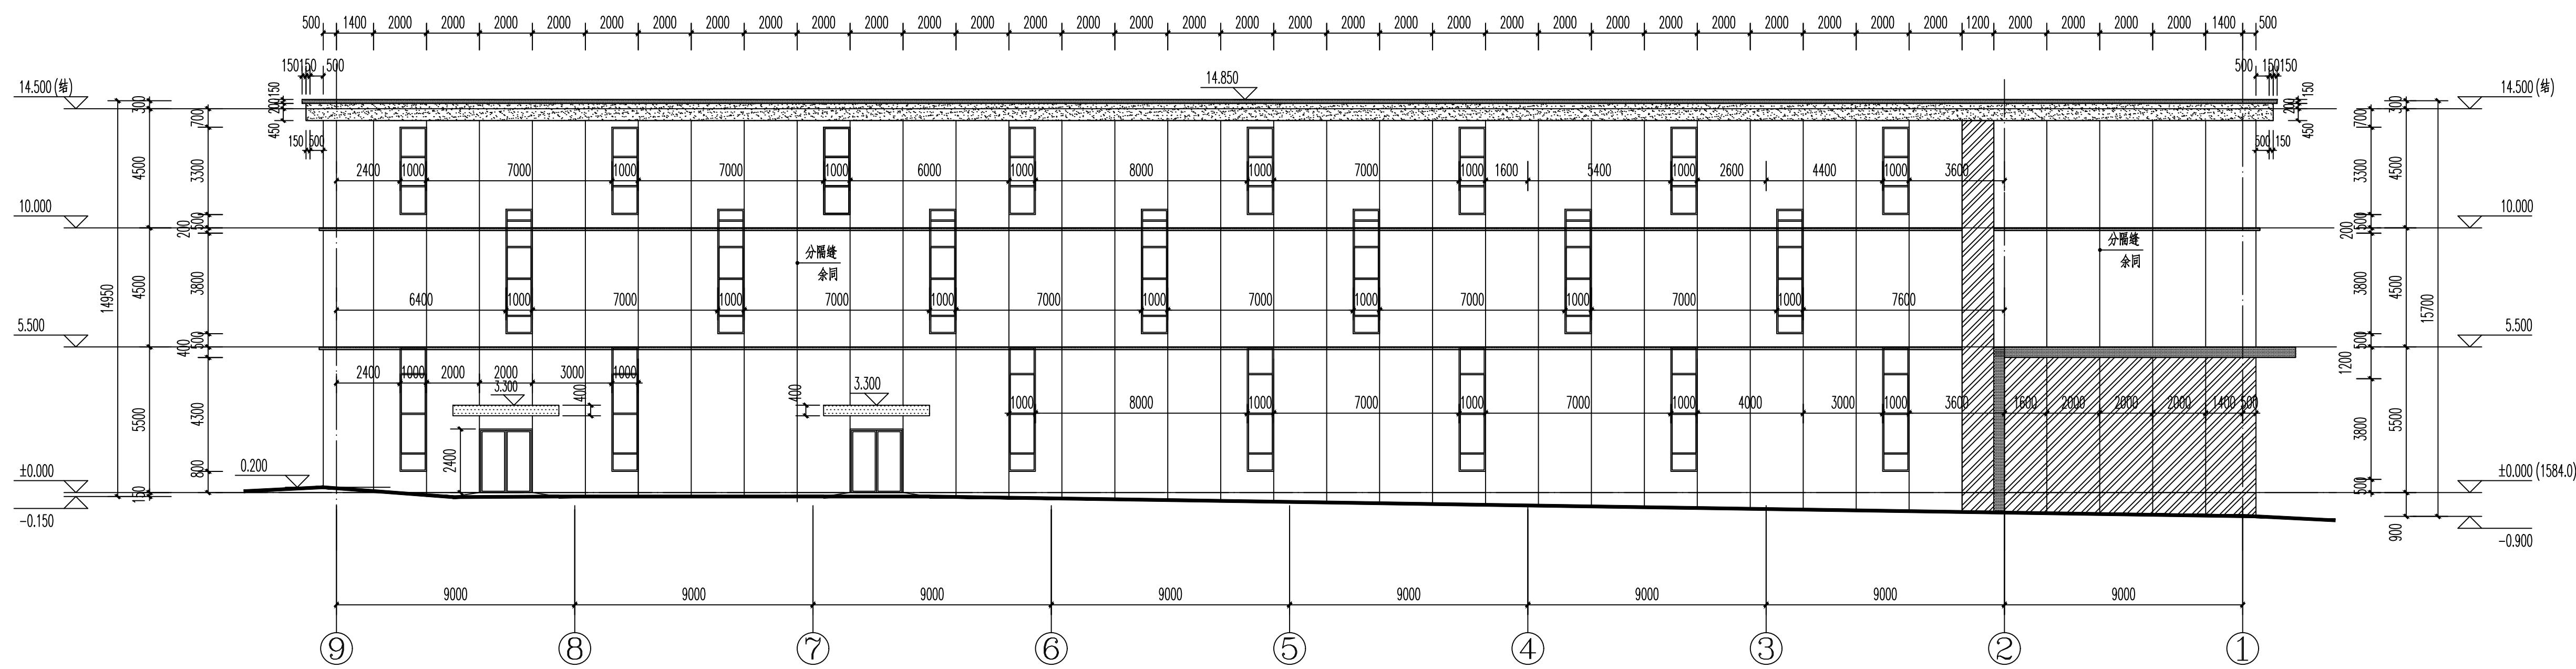

⑨~①轴立面图 1:150

ISSUE NO.

出图日期	REV	版本	DATE	备注	REMARK

REGISTERED ARCHITECT/DRAWER

注册执业栏

姓 名:	NAME
注册证书号码:	REGISTRATION CERTIFICATE NO.
注册印章号码:	STAMP NO.
设计号:	JOB NO.

建设单位: (CLIENT)

陕西太白山药谷生物科技有限公司

工程名称	中药材精深加工产业园项目
子项名称	2#楼

图 名: (DWG NAME)

①~⑨轴立面图

⑨~①轴立面图

设计总负责人	冯有为	冯有为
专业负责人	冯有为	冯有为
设 计	胡可强	胡可强
校 对	廖清华	廖清华
审 核	冯有为	冯有为
审 定	刘尧修	刘尧修
图 别	报建	图 号
DWG. TYPE		DWG. NO.
版 本 号	A	日 期
Ver.		DATE

四川省成都市武侯区吉泰路20号知识产权金融大厦1栋6楼

电话: 028-65231786

网址: www.cciedrc.com

版 权 说 明

COPYRIGHT DECLARATION

此图版权为中匠民大国际工程设计有限公司

所有, 未经书面许可不得另行他用。



CCIE

中匠民大国际工程设计有限公司

CHINA CRAFTSMEN INTERNATIONAL ENGINEERING DESIGN CO., LTD

工程设计资质证书甲级：A151007093

城乡规划编制资质甲级：[建]城规编（141252）

工程勘察资质乙级（岩土勘察、设计）：B251007090


市政行业、风景园林乙级：A251007090

测绘资质乙级：乙测资字5110482


地质灾害治理工程设计乙级：20062232016

联合设计单位：


附注：

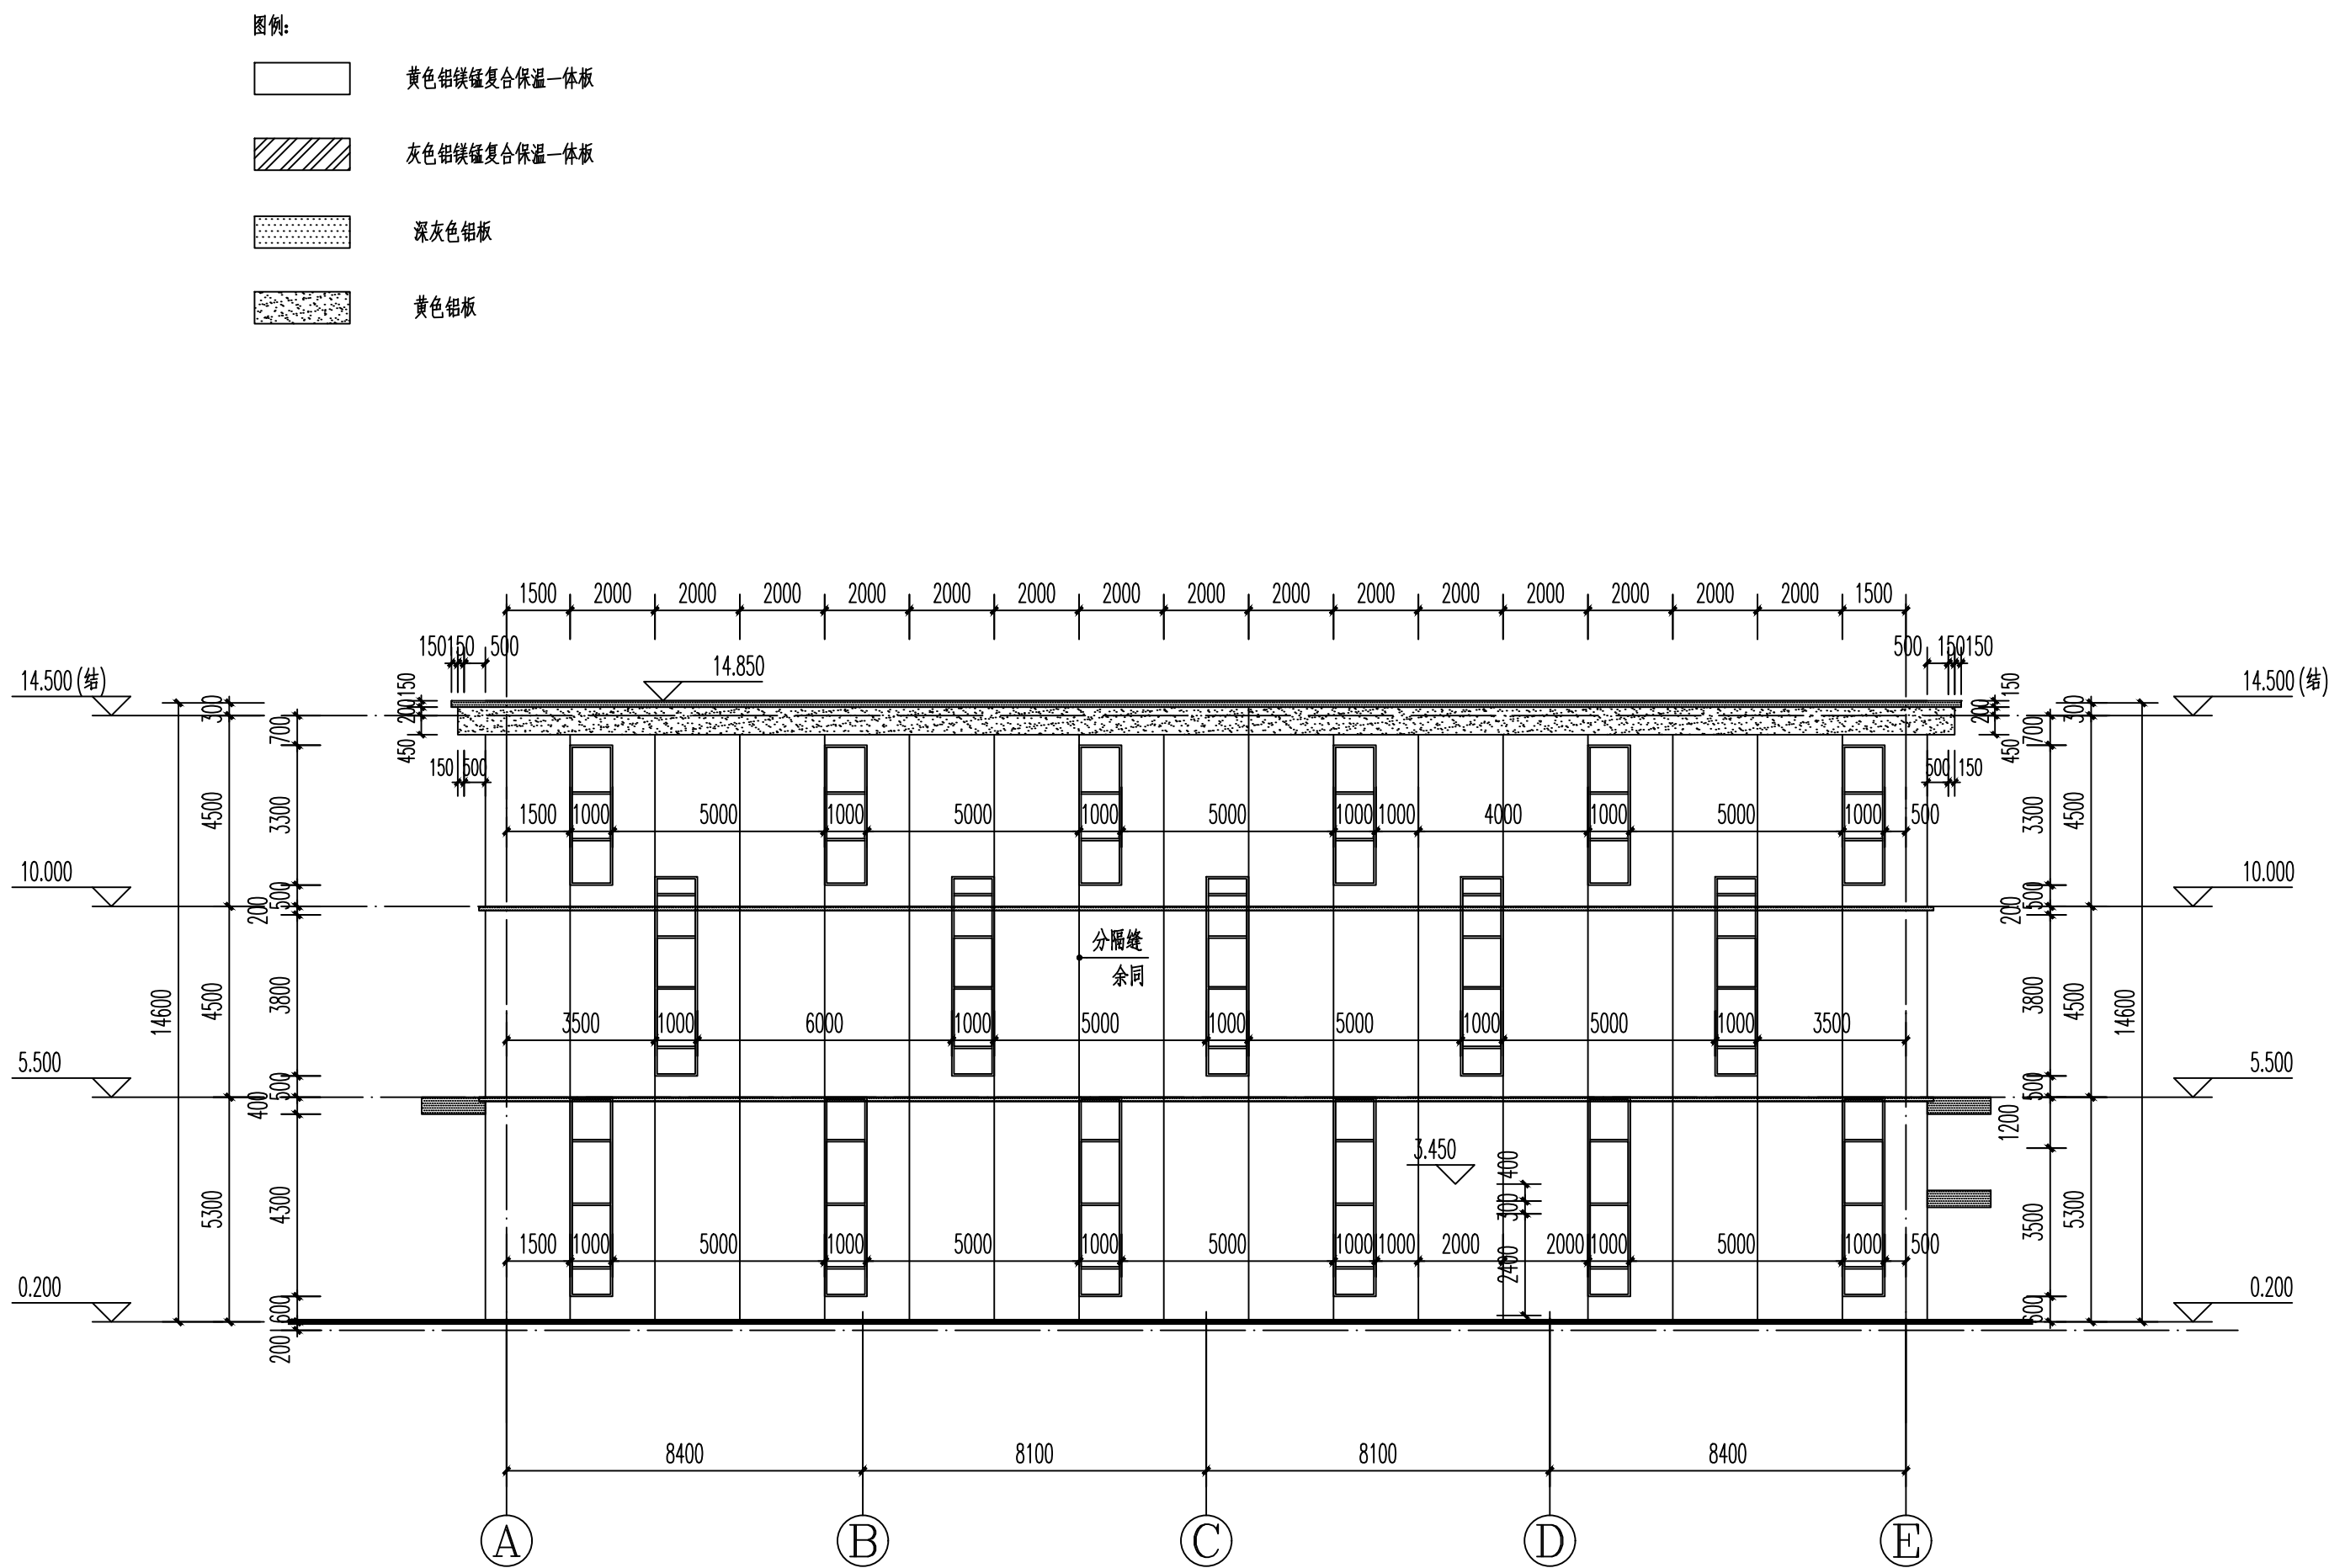

A~E轴立面图 1:150

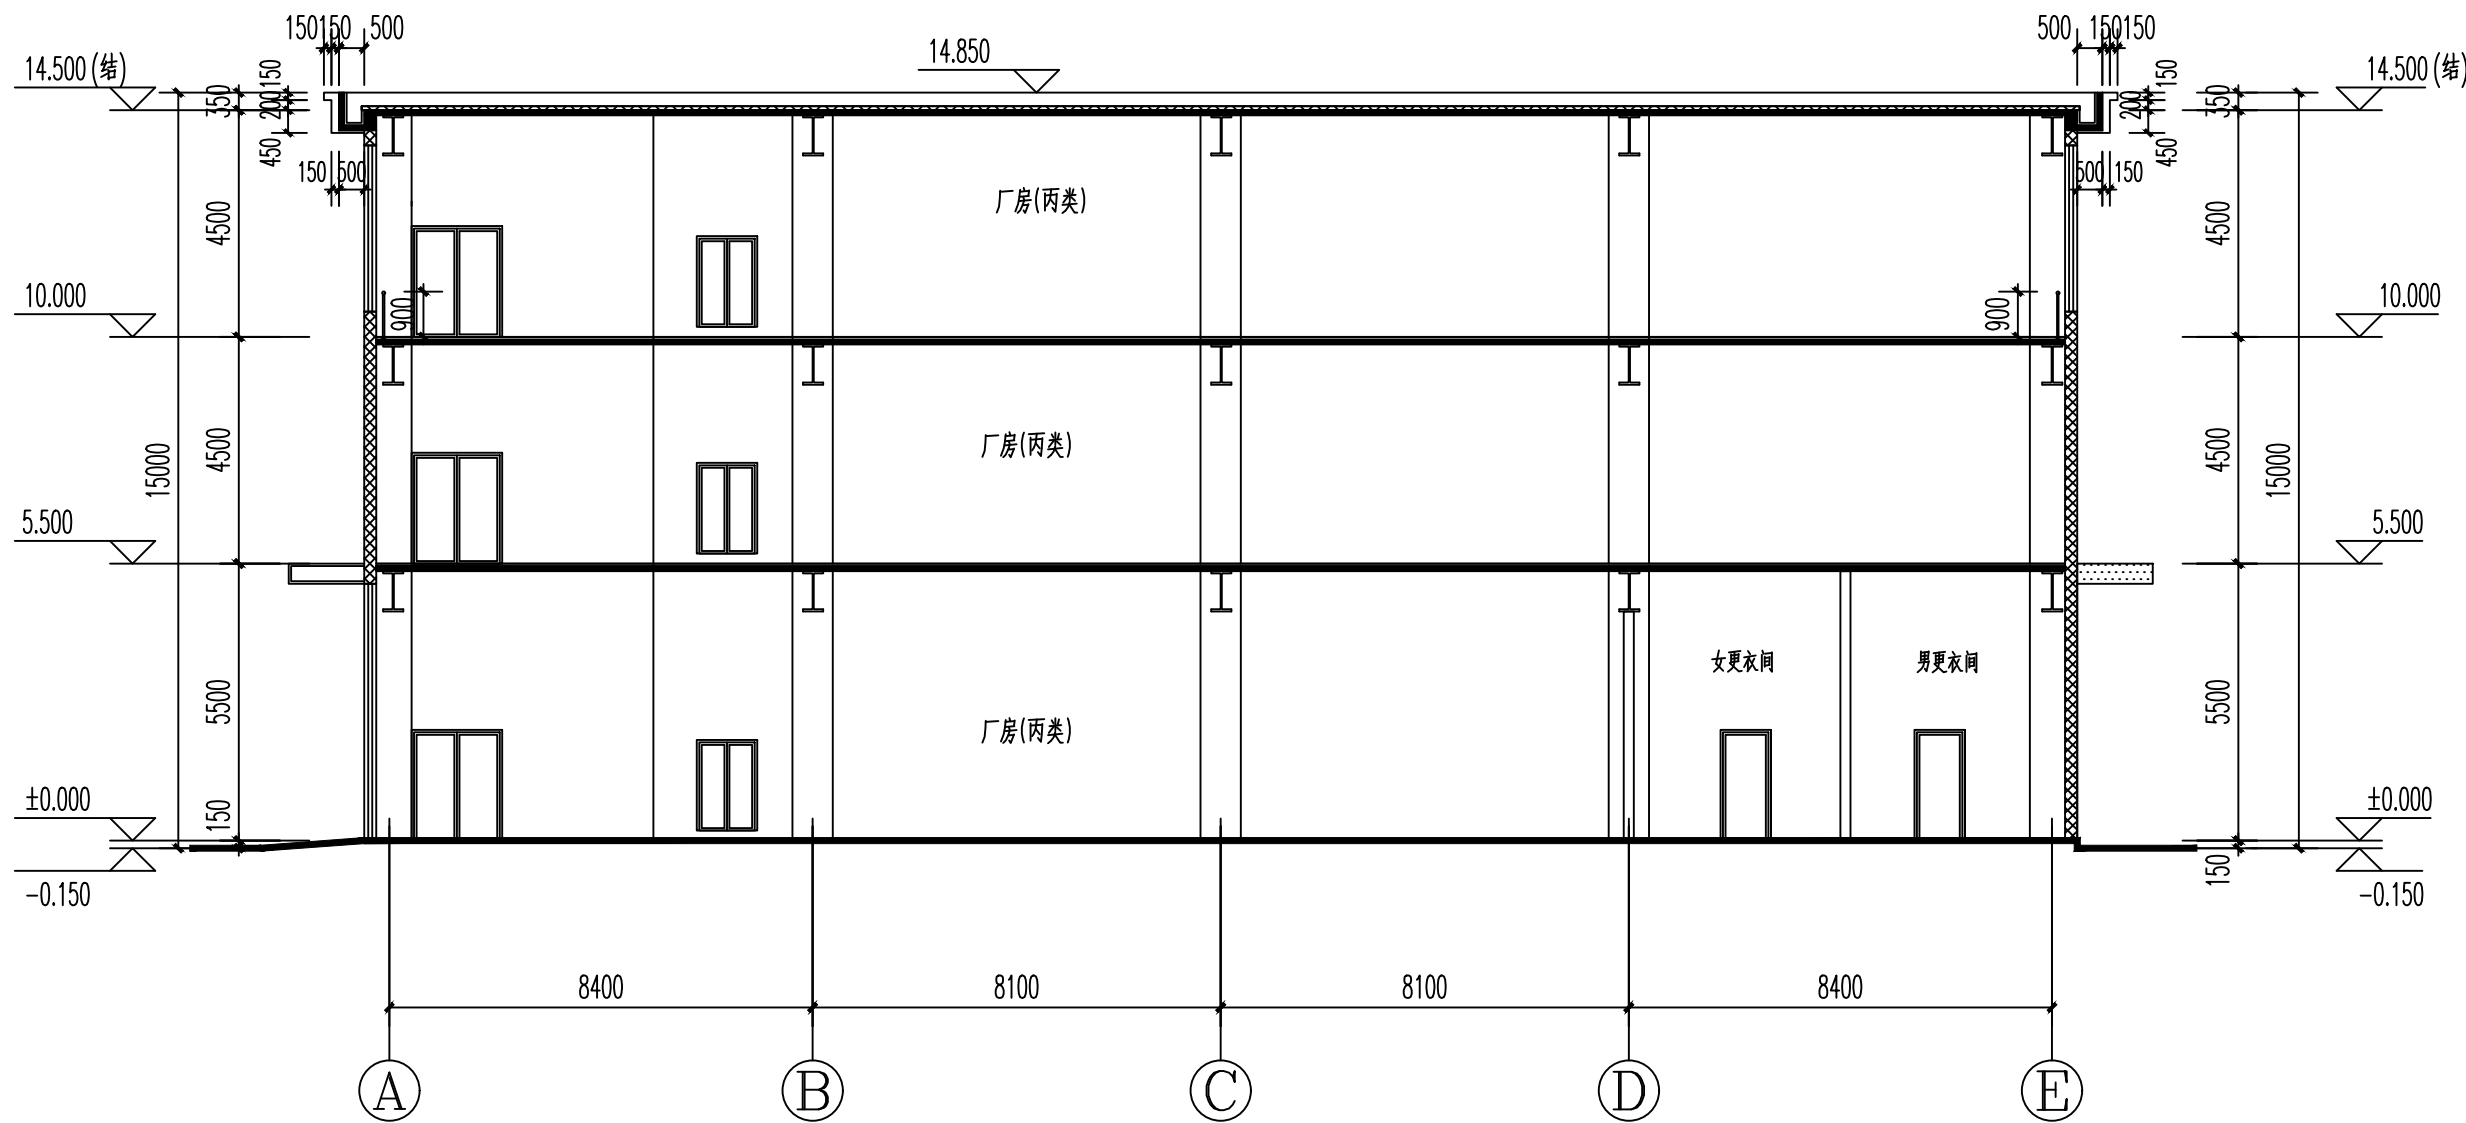

1-1剖面图 1:150

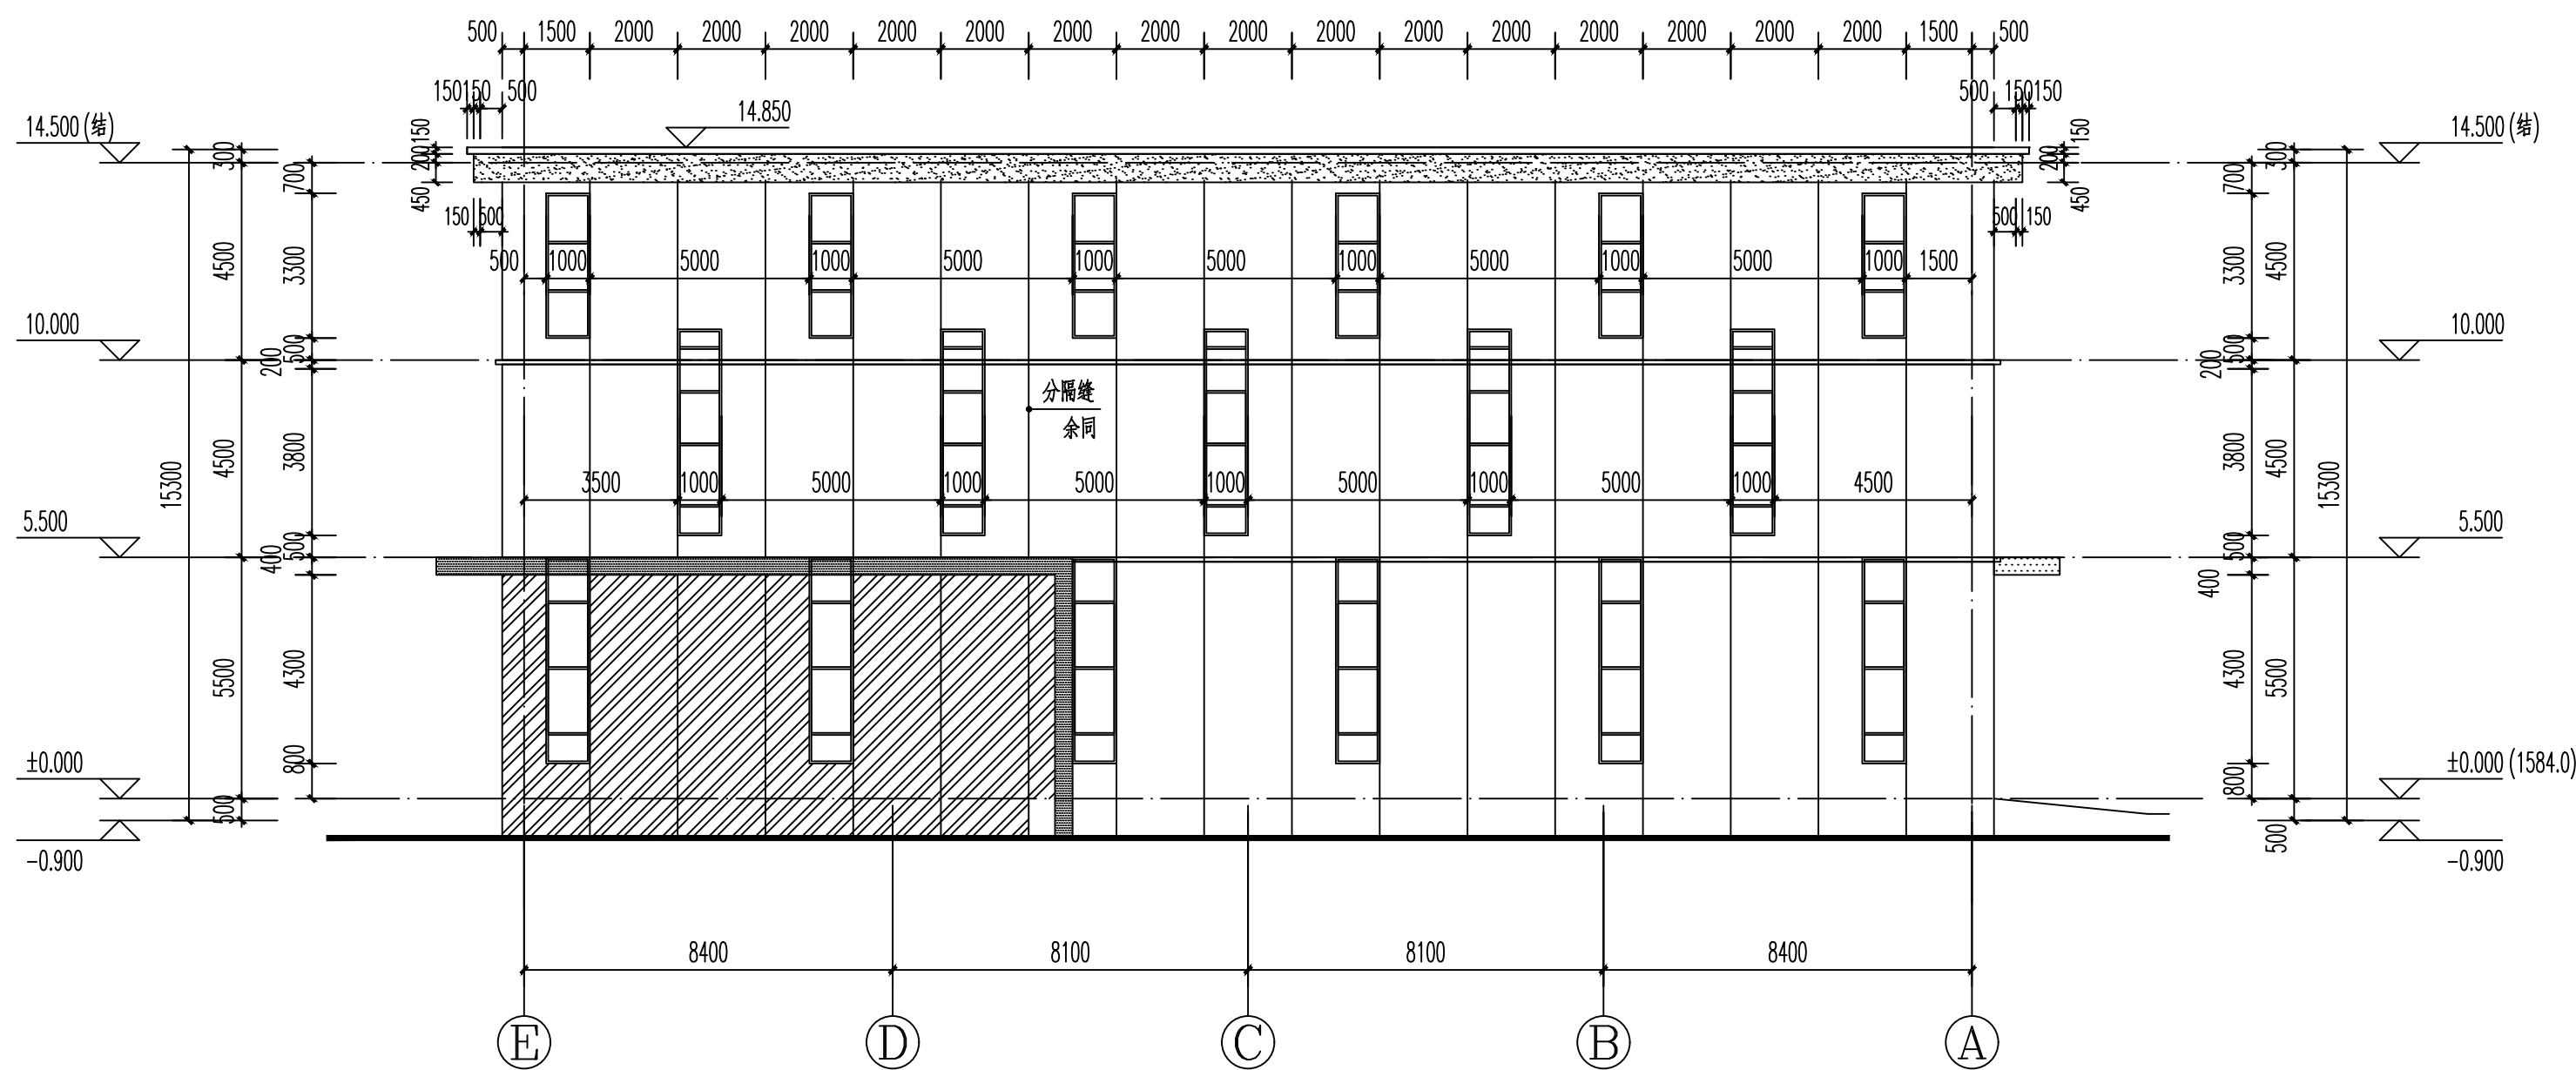

E~A轴立面图 1:150

出图记录

出图日期	版本	备注

注册执业栏

姓名：	
注册证书号码：	
注册印章号码：	
设计号：	

建设单位：(CLIENT)

陕西太白山药谷生物科技有限公司

工程名称	中药材精深加工产业园项目
子项名称	2#楼

图名：(DWG NAME)

A~E轴立面图

E~A轴立面图

1-1剖面图

设计总负责人	冯有为	冯有为
专业负责人	冯有为	冯有为
设计	胡可强	胡可强
校对	廖清华	廖清华
审核	冯有为	冯有为
审定	刘尧修	刘尧修

图别	报建	图号	07
版本号	A	日期	2025.08

四川省成都市武侯区吉泰路20号知识产权金融大厦1栋6楼

电话：028-65221786

网址：www.cciedrc.com

版权说明

COPYRIGHT DECLARATION

此图版权为中匠民大国际工程设计有限公司

所有，未经书面许可不得另行他用。