


|                 |               |
|-----------------|---------------|
| 会签栏 COUNTERSIGN |               |
| 建筑 ARCHITECTURE | 暖通 HVAC       |
| 结构 STRUCTURE    | 电气 ELECTRICAL |
| 给排水 WSD         |               |

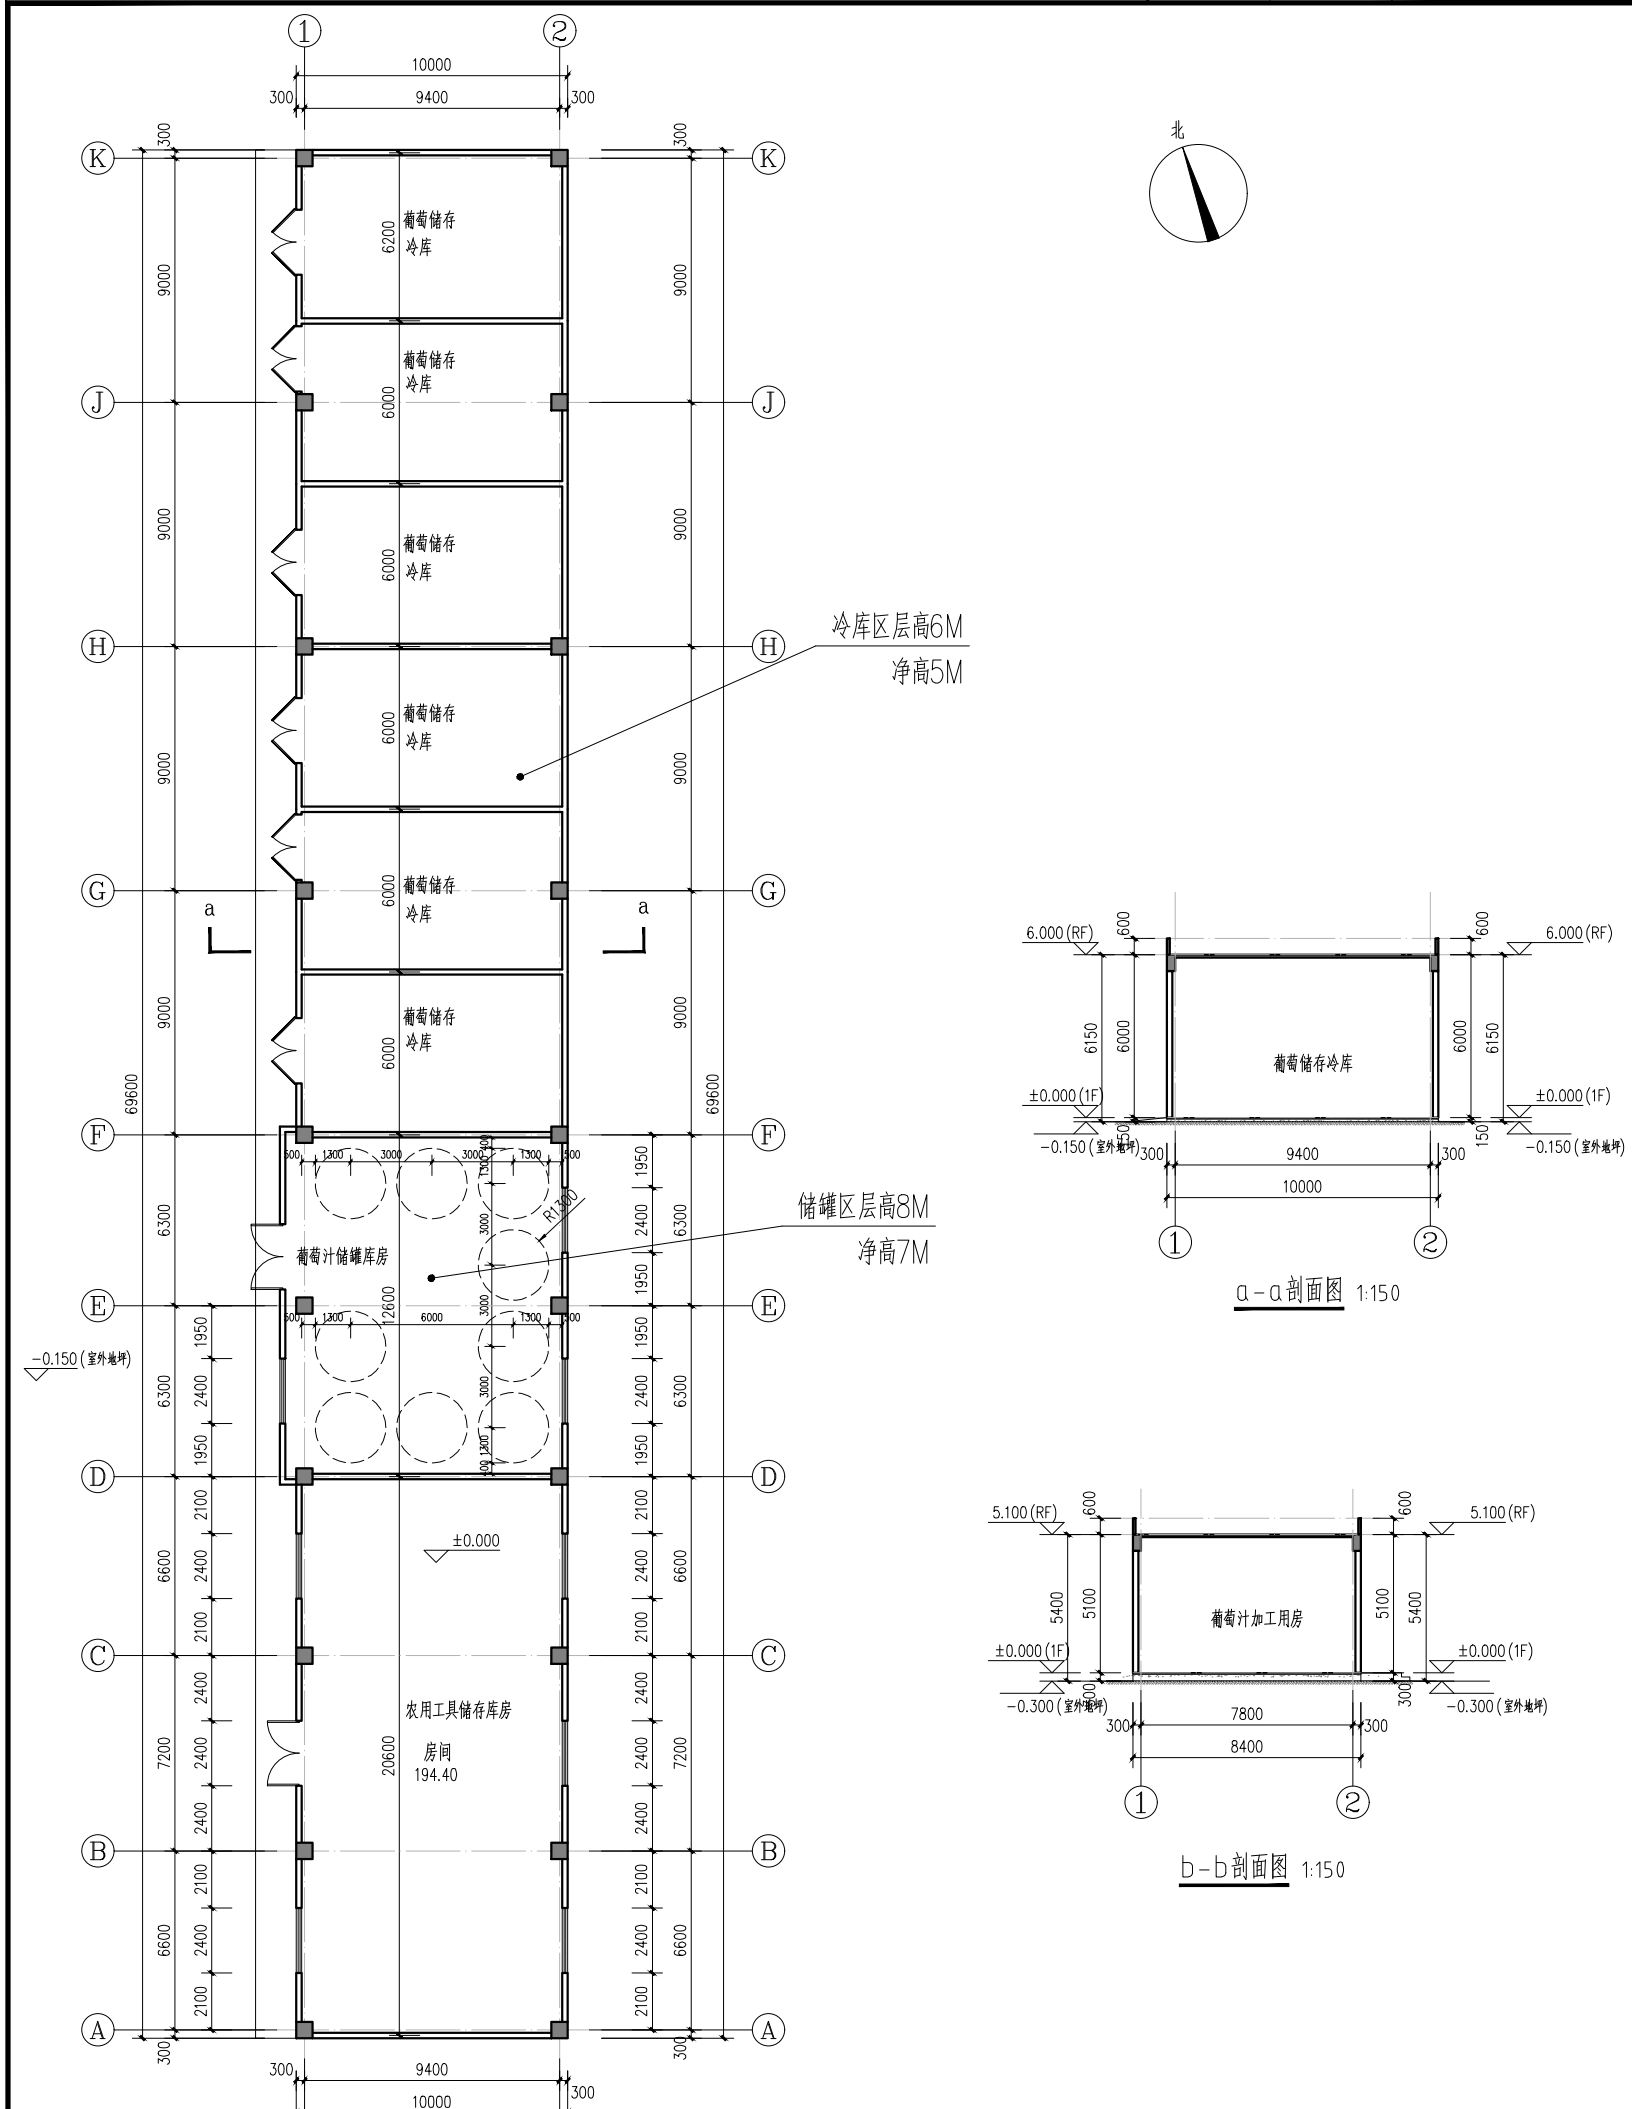

库房平面图 1:150  
 本层建筑面积: 703.92m<sup>2</sup>

加工用房平面图 1:150  
 本层建筑面积: 287.28m<sup>2</sup>

|  |   |   |                                 |                                 |   |   |  |
|--|---|---|---------------------------------|---------------------------------|---|---|--|
| 设计号 PROJECT NO.: 22-01-192<br>版本号 VER. NO.:<br>比例 SCALE:<br>日期 DATE: | 阶段 PHASE:<br>专业 SPECIALTY:<br>图号 DRAWING NO.: | 项目名称 PROJECT NAME:<br>陕西大白水葡萄酒有限公司<br>太白县外葡萄酒全产业链提升项目 | 子项名称 SUB PROJECT:<br>库房<br>加工用房 | 图名 DRAWING TITLE:<br>平面图<br>剖面图 | 项目负责人 PROJECT LEADER:<br>审核 REVIEWED:<br>专业负责人 SPECIALTY LEADER:<br>校对 CHECKED:<br>设计 DESIGNER:<br>所长 DIRECTOR: | 注册章 REGISTRATION SEAL:<br>出图章 SEAL FOR ISSUE: | 陕西省现代建筑设计研究院有限公司<br>SHANXI MODERN ARCHITECTURE DESIGN & RESEARCH INSTITUTE CO., LTD.<br>西安市产融生态示范区东寨七街168号 710021<br>No. 168 Jingtao 7th Street, Qunba Ecological District, Xi'an<br>Tel: 029-87172968<br>工程设计资质: 甲级<br>建筑、人防、消防、环境、市政、风景园林、环境工程<br>证书编号: A26128410<br>证书有效期: 乙级<br>证书编号: [陕]城规编第142004号<br>合作设计单位 CO-OPERATED WITH: |
|--|---|---|---------------------------------|---------------------------------|---|---|--|