

图例:

- 新建建筑
- 现状建筑
- 现状道路
- 园区道路 消防通道
- 场地设计标高
- 用地界线
- 出入口
- 绿化
- 停车位

图例


色块	时间(小时)
	0
	1
	2
	3
	4
	5
	6
	7
	8

说明: 时间数字上带"\*"者, 表示该点日照时间为该数值加30到59分钟

### 分析说明

分析软件: 众智日照分析11.0版  
 分析类别: 多点区域分析  
 分析时间: 23-04-05 11:07:53  
 北方向(度): 90.00  
 城市: 太白  
 经度: 107度32分0.000秒  
 纬度: 34度7分0.000秒  
 日期: 01-01-20  
 节气: 大寒  
 开始时间(太阳时): 08:00:00  
 结束时间(太阳时): 16:00:00  
 采样间隔(分钟): 1  
 图形单位: 米  
 统计方式: 累计  
 采样点间距(米): 1.00  
 有效时间设置:  
 最小连续时间(分钟): 5  
 最大时间段数: 未设置  
 最小入射角(度): 未设置  
 最大忽略时间(分钟): 未设置  
 安全值(分钟): 未设置  
 受影面高度(米): 0.90

总平面布置图 1:500

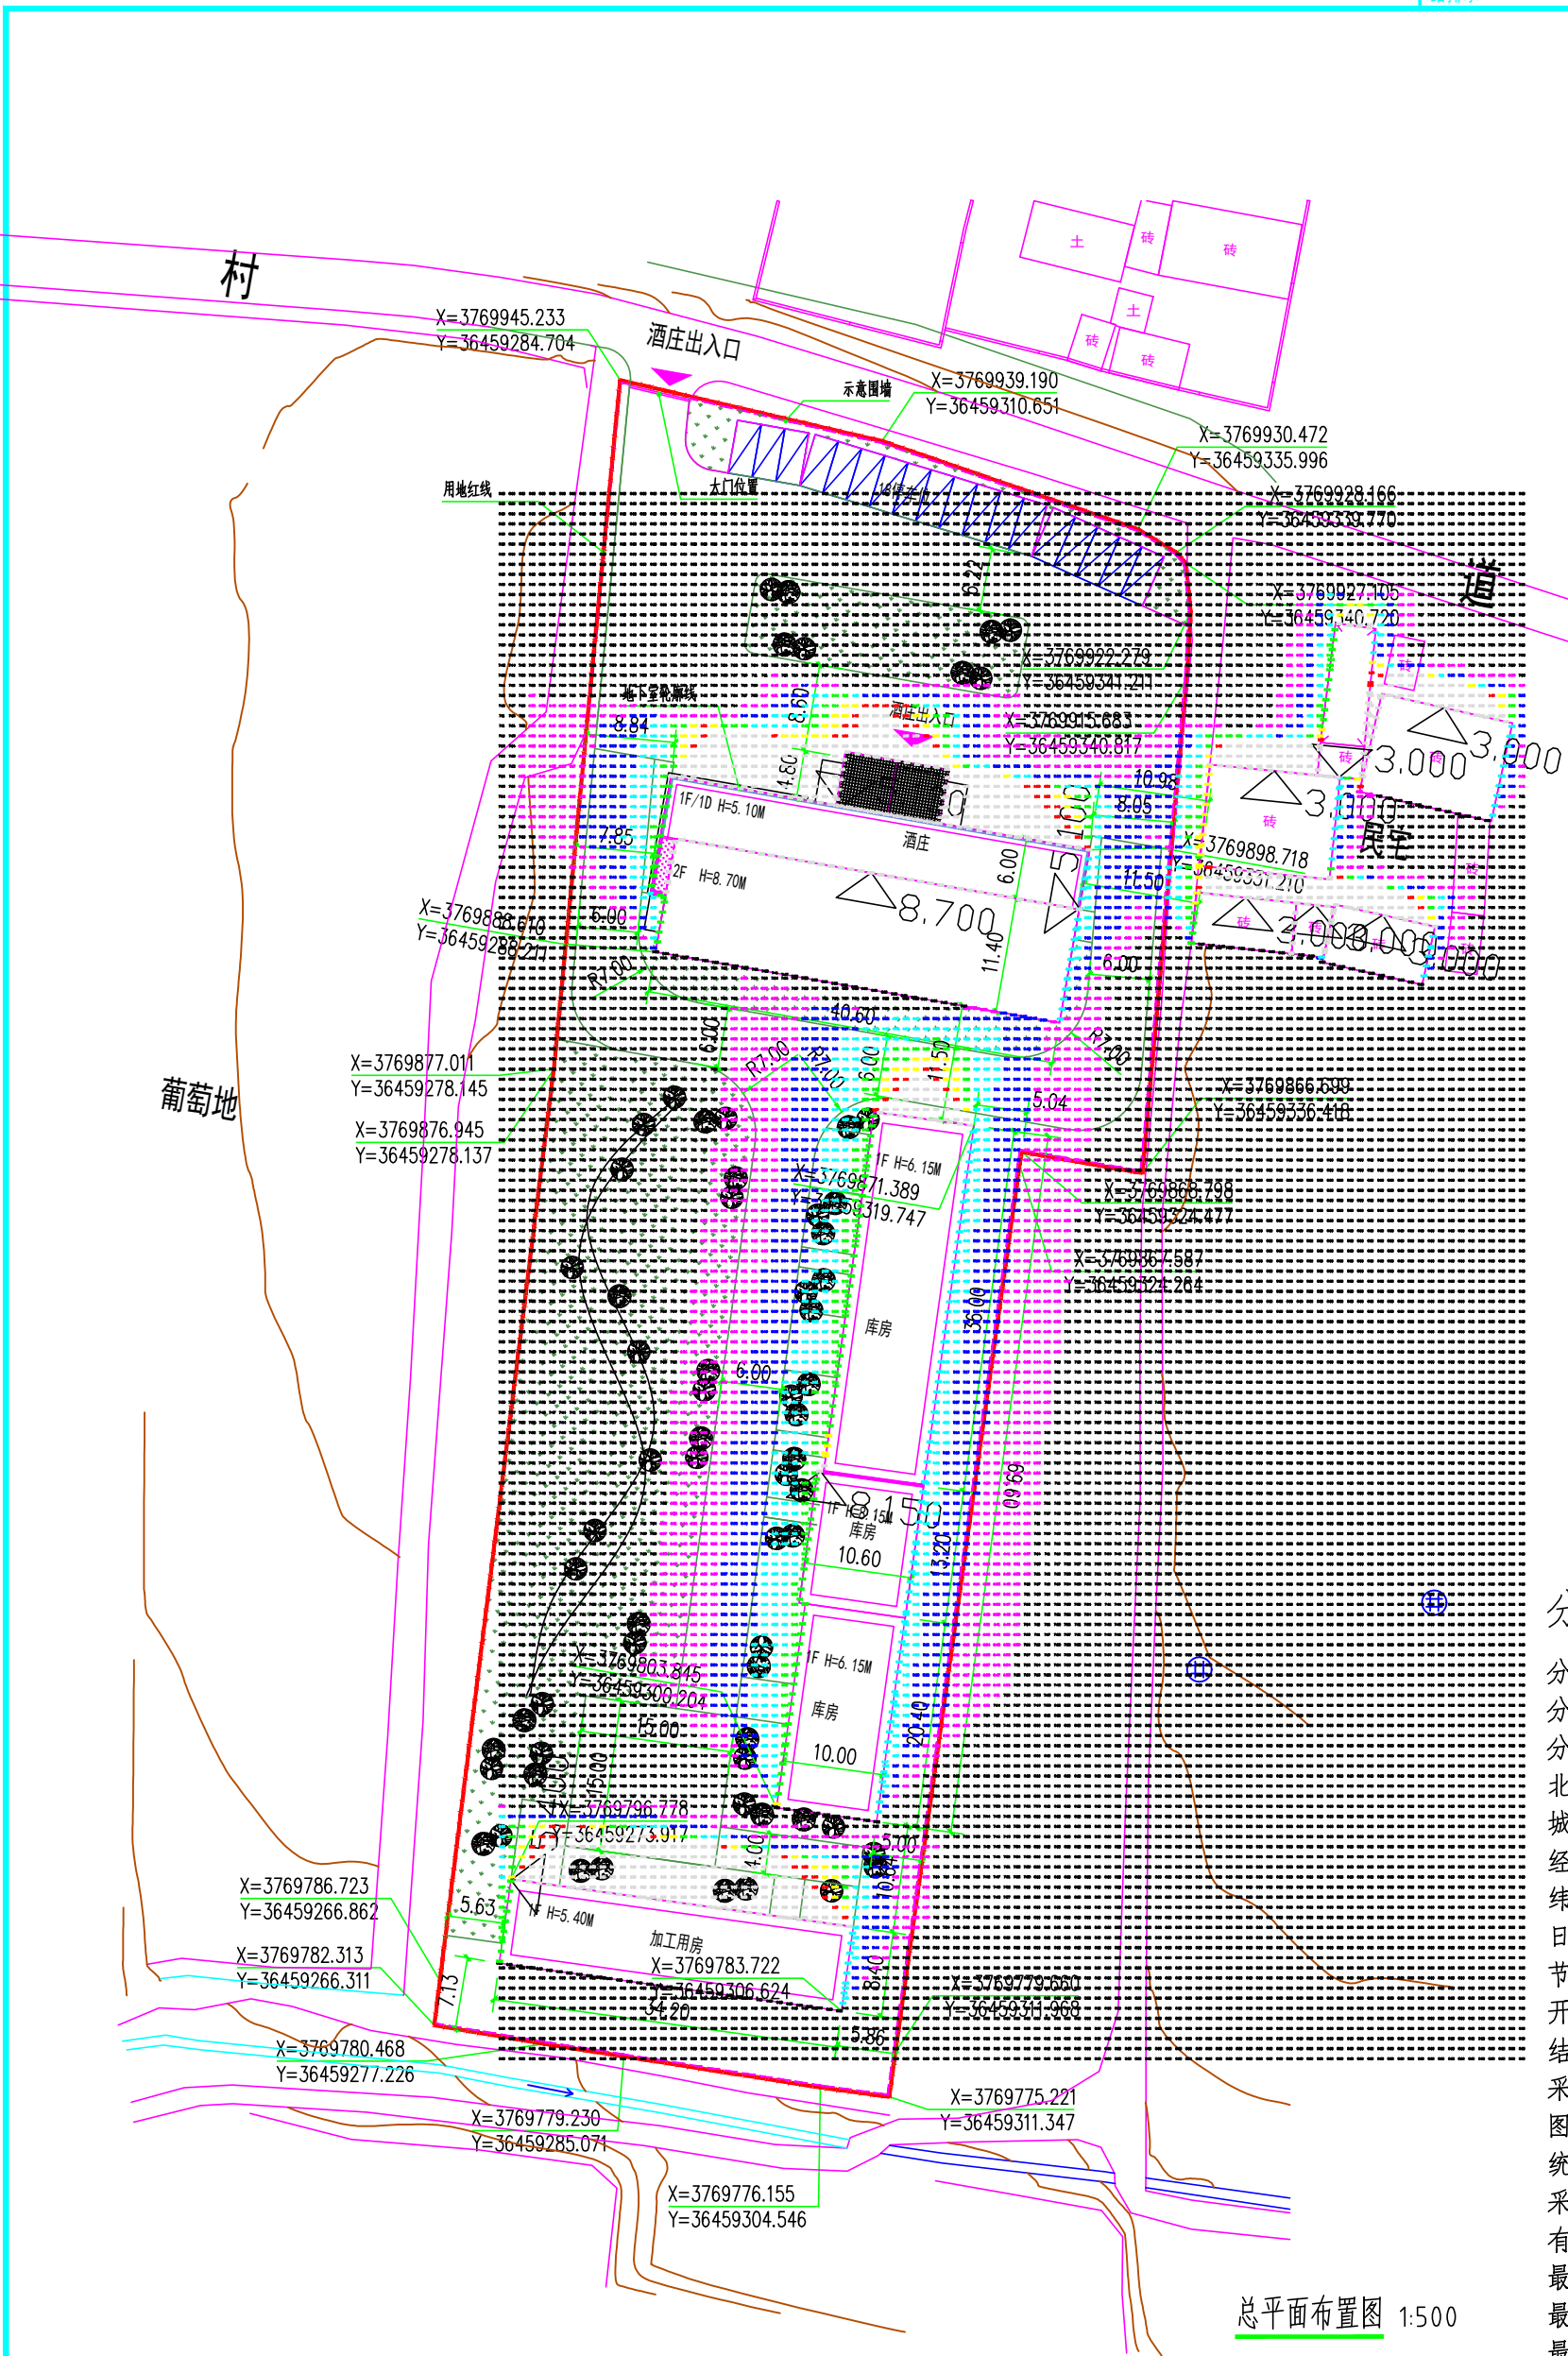

陕西省现代建筑设计研究院有限公司 SHANXI MODERN ARCHITECTURAL DESIGN & RESEARCH INSTITUTE CO., LTD. 西安市莲湖区兴泰七街168号 710021 No. 168 Xingtai 7th Street, Qianhu Ecological District, Xi'an Tel: 029-87292990 工程设计资质: 建筑、纺织、印染 甲级 市政、风景园林、环境工程 乙级 证书编号: A261126410 城乡规划编制 乙级 证书编号: [陕]城规编第(142004)号 合作设计单位(OPERATED WITH)		注册章 REGISTRATION SEAL 出图章 SEAL FOR ISSUE
项目名称 PROJECT NAME 陕西太白户太冰葡萄酒庄有限公司 太白县冰葡萄种植全产业链提升项目		备注 NOTES
子项名称 SUB PROJECT 总图		图名 DRAWING TITLE 总平面布置图
项目负责人 PROJECT MANAGER 周鸿霖		设计号 PROJECT NO.:
审定 APPROVED 周鸿霖		阶段 PHASE 1 报建
审核 REVIEWED 周鸿霖		专业 DISCIPLINE 建筑
专业负责人 DISCIPLINE LEADER 王张伟		日期 DATE 2023.01
校对 CHECKED 王张伟		图号 DR. NO. 01
设计 DESIGNED 蔡卓卓		
所长 DIRECTOR 周鸿霖		