


| | |
|---------|-------------|
| 会 签 栏 | COUNTENSION |
| 建 筑 结 构 | 暖 通 电 气 |
| 结 构 排 水 | 电 气 电 气 |

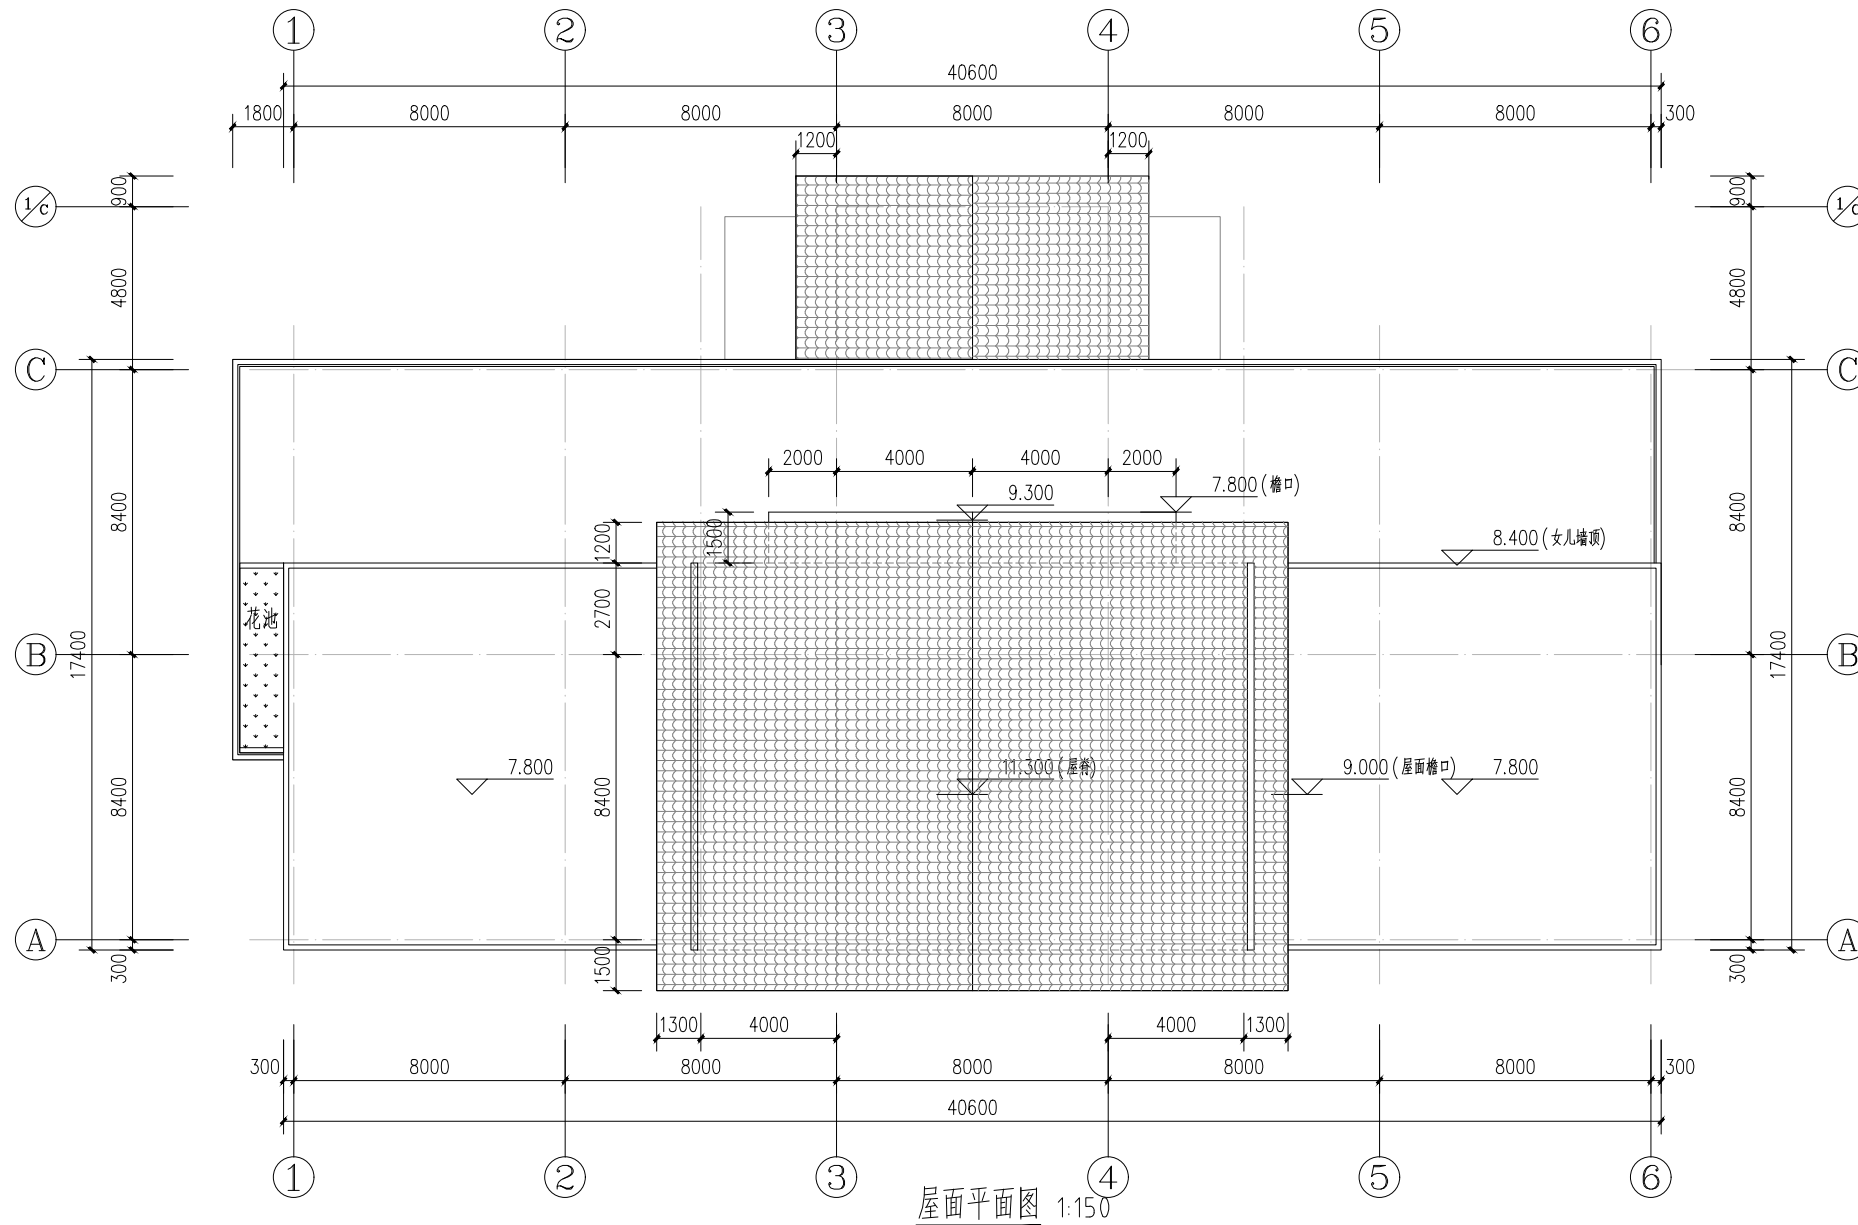

屋面平面图 1:150



陕西省现代建筑设计研究院有限公司

SHAANXI MODERN ARCHITECTURAL DESIGN & RESEARCH INSTITUTE CO., LTD

西安市浐灞生态区兴泰七街168号 710021

No.168 Xingtai 7th Street, Chanba

Ecological District, Xi'an

Tel: 029-81712696

工程设计资质:

建筑、纺织、印染 甲级

市政、风景园林、环境工程 乙级

证书编号: A261128410

城乡规划编制 乙级

证书编号: [陕]城规编第(142004)号

合作设计单位 CO-OPERATED WITH

出图章 SEAL FOR ISSUE

注册章 REGISTRATION SEAL

备注 NOTES

项目名称 PROJECT NAME

陕西太白户太冰葡萄酒庄有限公司
太白县冰葡萄种植全产业链提升项目

子项名称 SUB PROJECT

酒庄

图名 DRAWING TITLE

屋面平面图

| | |
|----------------------------|--|
| 项目负责人 PROJECT MANAGER | |
| 审定 APPROVED | |
| 审核 REVIEWED | |
| 专业负责人 DISCIPLINE LEADER | |
| 校对 CHECKED | |
| 设计 DESIGNED | |
| 所长 DIRECTOR | |

设计号 PROJECT NO.: 22-01-192

| | | | |
|-----------------|--|------------------|--|
| 版本号 VER. NO. | | 阶段 PHASE | |
| 比例 SCALE | | 专业 DISCIPLINE | |
| 日期 DATE | | 图号 DR. NO. | |