


会签栏	COUNTERSIGN
暖通 HVAC	
电气 ELECTRICAL	
建筑 ARCHITECTURE	
结构 STRUCTURE	
给排水 WSD	

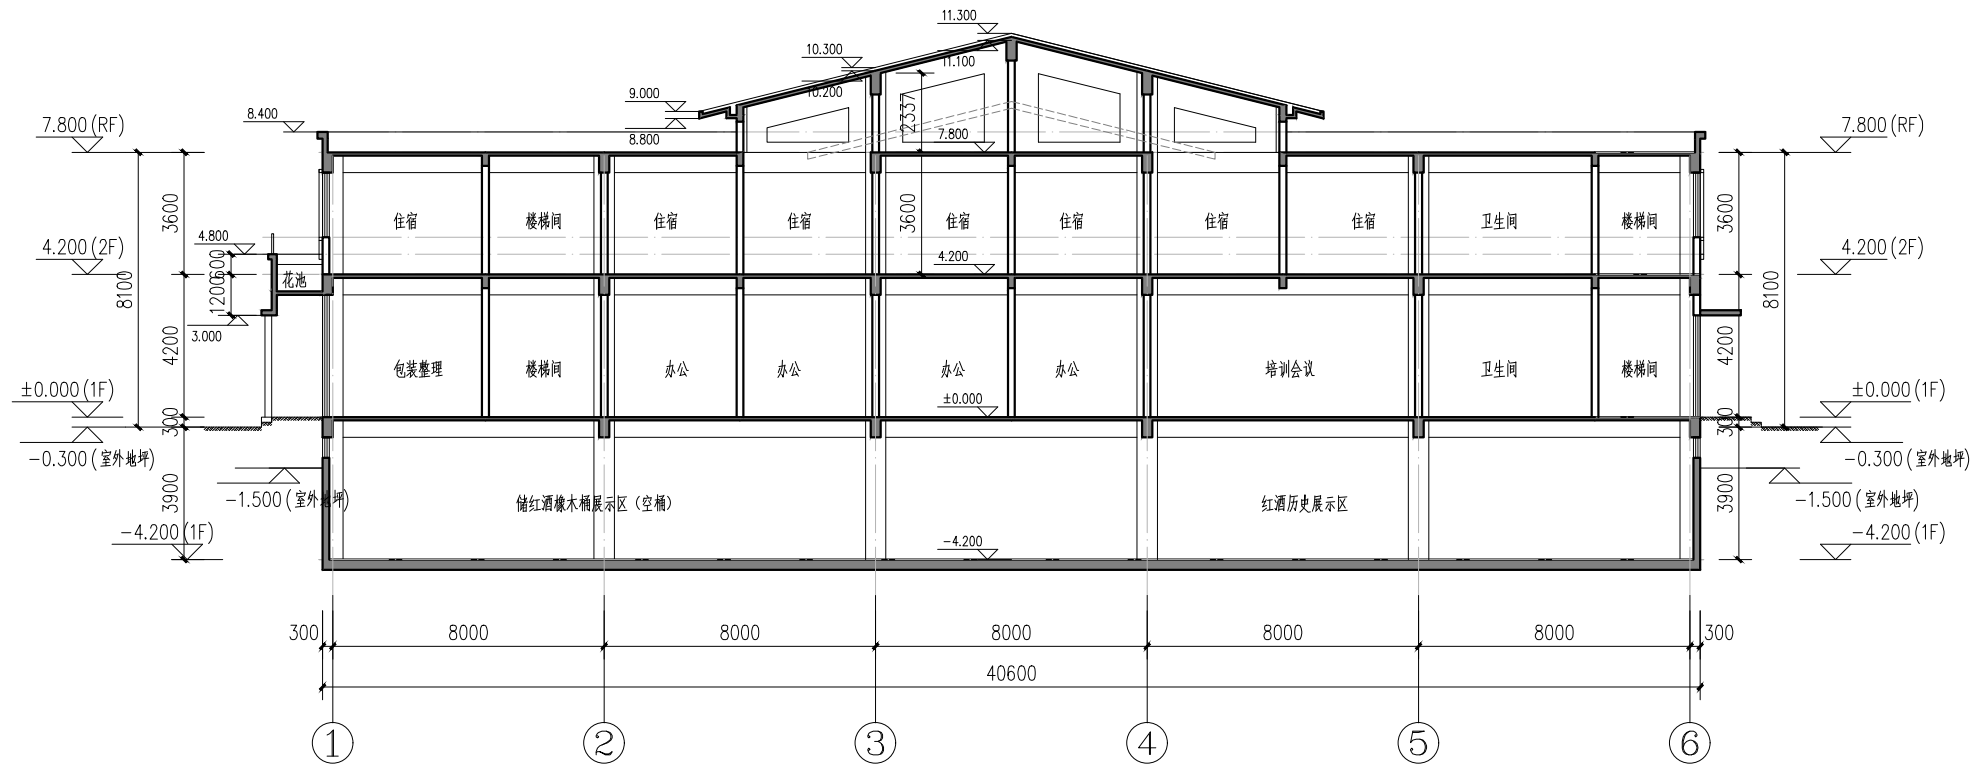

1-1剖面图


 陕西省现代建筑设计研究院有限公司
 SHAANXI MODERN ARCHITECTURAL DESIGN & RESEARCH INSTITUTE CO., LTD
 西安市浐灞生态区兴泰七街168号 710021
 No.168 Xingtai 7th Street, Chanya Ecological District, Xi'an
 Tel: 029-81712696
 工程设计资质:
 建筑、纺织、印染 甲级
 市政、风景园林、环境工程 乙级
 证书编号: A261128410
 城乡规划编制 乙级
 证书编号: [陕]城规编第(142004)号

合作设计单位 CO-OPERATED WITH

出图章 SEAL FOR ISSUE

注册章 REGISTRATION SEAL

备注 NOTES

项目名称 PROJECT NAME
 陕西太白户太冰葡萄酒庄有限公司
 太白县冰葡萄种植全产业链提升项目

子项名称 SUB PROJECT
 酒庄

图名 DRAWING TITLE
 1-1剖面图

项目负责人 PROJECT MANAGER	
审定 APPROVED	
审核 REVIEWED	
专业负责人 DISCIPLINE LEADER	
校对 CHECKED	
设计 DESIGNED	
所长 DIRECTOR	

设计号 PROJECT NO.: 22-01-192

版本号 VER. NO.		阶段 PHASE	
比例 SCALE		专业 DISCIPLINE	
日期 DATE		图号 DR. NO.	