


会签栏	COUNTERSIGN
暖通 HVAC	
电气 ELECTRICAL	
给排水 WSD	
建筑 ARCHITECTURE	
结构 STRUCTURE	

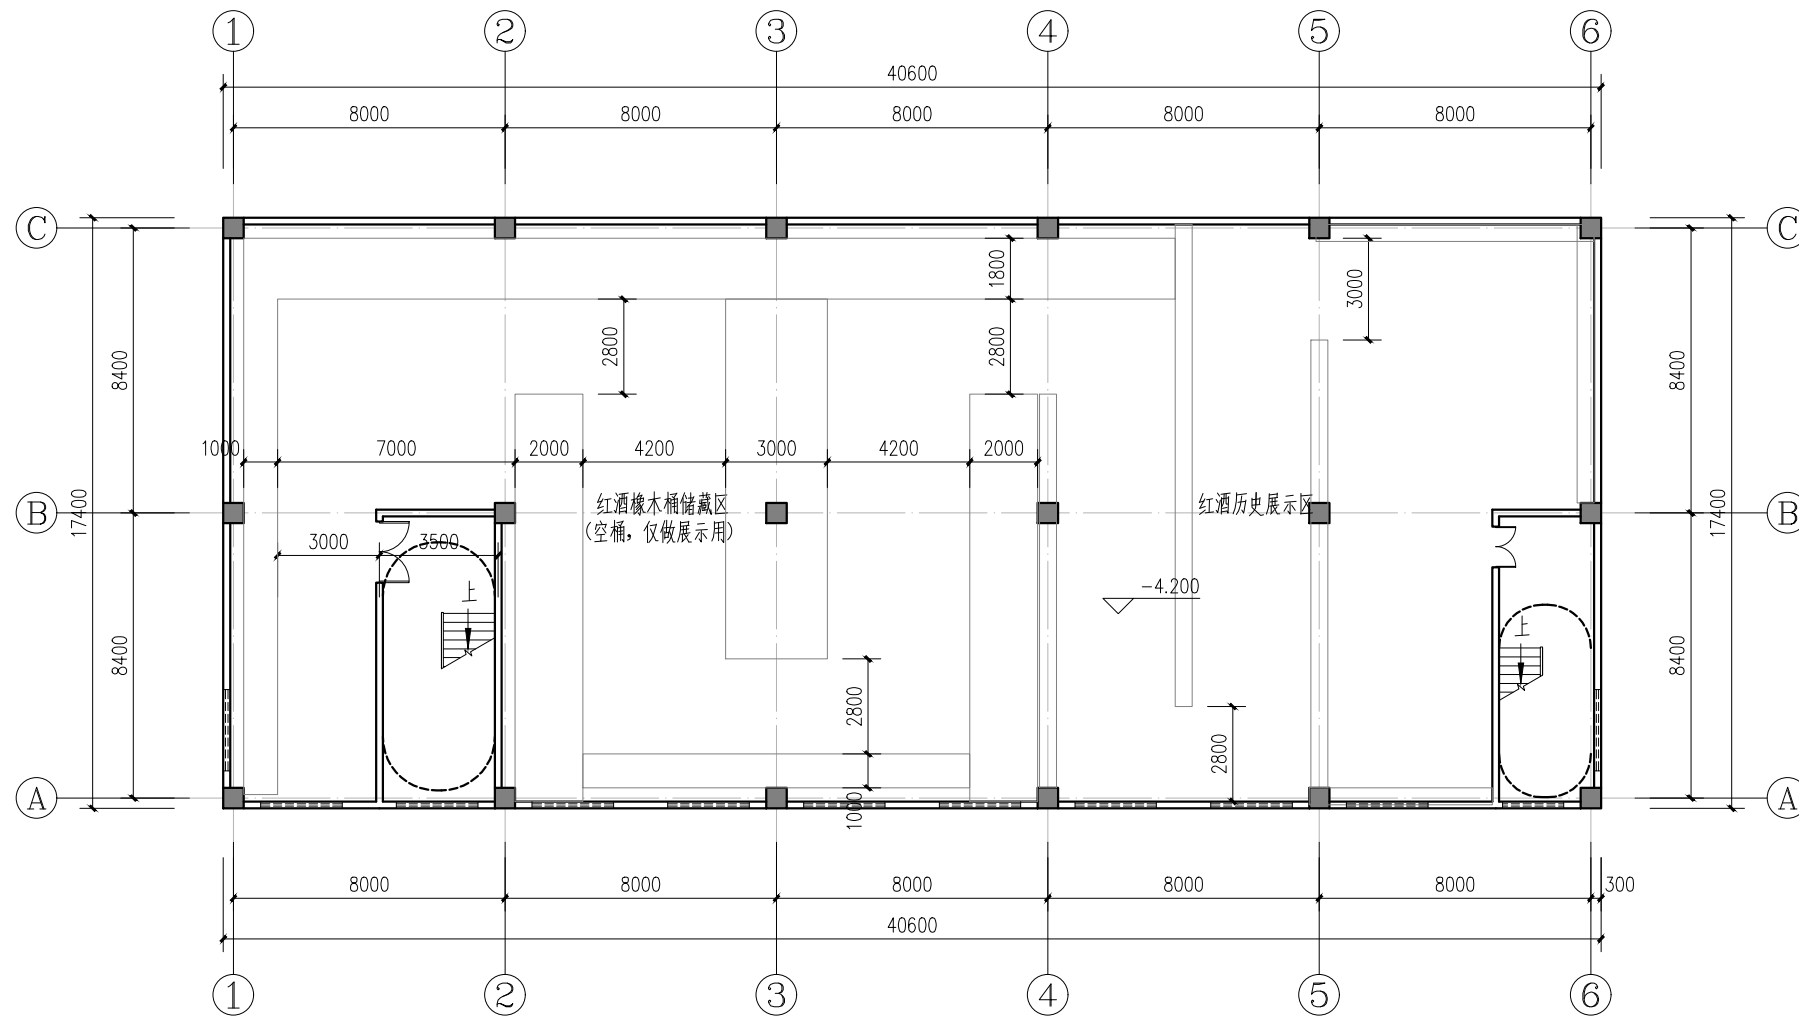

地下一层平面图 1:150
本层建筑面积: 706.44 m²



陕西省现代建筑设计研究院有限公司

SHAANXI MODERN ARCHITECTURAL DESIGN & RESEARCH INSTITUTE CO., LTD

西安市浐灞生态区兴泰七街168号 710021

No.168 Xingtai 7th Street, Chanba Ecological District, Xi'an

Tel: 029-81712696

工程设计资质:

建筑、纺织、印染 甲级

市政、风景园林、环境工程 乙级

证书编号: A261128410

城乡规划编制 乙级

证书编号: [陕]城规编第(142004)号

合作设计单位 CO-OPERATED WITH

出图章 SEAL FOR ISSUE

注册章 REGISTRATION SEAL

备注 NOTES

项目名称 PROJECT NAME

陕西太白户太冰葡萄酒庄有限公司
太白县冰葡萄种植全产业链提升项目

子项名称 SUB PROJECT

酒庄

图名 DRAWING TITLE

地下一层平面图

项目负责人 PROJECT MANAGER		
审定 APPROVED		
审核 REVIEWED		
专业负责人 DISCIPLINE LEADER		
校对 CHECKED		
设计 DESIGNED		
所长 DIRECTOR		

设计号 PROJECT NO.: 22-01-192

版本号 VER. NO.		阶段 PHASE	
比例 SCALE		专业 DISCIPLINE	
日期 DATE		图号 DR. NO.	